Заказ: №234-2018

Заказчик: ГУ «Отдел архитектуры, строительства, жилищно-коммунального хозяйства, пассажирского транспорта и автомобильных дорог Зайсанского района»

ТЕХНИЧЕСКИЙ ОТЧЕТ

по топографо-геодезическим работам, выполненным на объекте:

«Разработка ПСД по объекту “ Строительство городской сети газификации п.Зайсан (1 очередь, 3-ий пусковой комплекс)”

г. Шымкент-2019г.

Заказ: № 234-2018

Заказчик: ГУ «Отдел архитектуры, строительства, жилищно-коммунального хозяйства, пассажирского транспорта и автомобильных дорог Зайсанского района»

ТЕХНИЧЕСКИЙ ОТЧЕТ

по топографо-геодезическим работам, выполненным на объекте:

«Разработка ПСД по объекту “ Строительство городской сети газификации п.Зайсан (1 очередь, 3-ий пусковой комплекс)”

Директор:
ТОО «ЮгГазПроект»: **Танирбергенов Ж.**

г. Шымкент – 2019г.

Содержание:

Общая часть……...…….1

Введение…….....1

Съемочные геодезические сети…….....2

Выполненные работы……...2

Заключение……..…….....3

1. Общая часть

Топографо-геодезические работы на объекте: «*по топографо-геодезическим работам, выполненным на объекте:*

«Разработка ПСД по объекту “ Строительство городской сети газификации п.Зайсан (1 очередь, 3-ий пусковой комплекс)”»

инженером-геодезистом Фазилов С.С.. и помощником инженера-геодезиста Кувандыков Б.

Целевое назначение работ: топографическая съемка масштаба 1:500.
Работы выполнены в городской системе координат и Балтийской системе высот.

При производстве работ к руководству приняты инструкции:

- Инструкция по топографической съемке в масштабах 1:5000-1:500, изд. 1982 года.
- Инструкция по съемке и составлению планов подземных коммуникаций, изд.1978 г.
- Инструкция СН 212-73, издание Госстроя, 1973 года.
- СНиП РК 1.02-18-2004 Инженерные изыскания для строительства. Основные положения, Астана 2004 г.
- Условные знаки для топографических планов в масштабах 1:500-1:5000, изд. 2005г.
- Правила по технике безопасности на топографо-геодезических работах (ПТБ-88), М., Недра, 1991г.

2. Введение

Объект расположен на территории г.Зайсан ВКО

Топографическая съемка выполнена в соответствии с договором № 2018 г. Заключенным с Отделом г. Зайсан с целью обеспечения материалами крупномасштабной съемки, необходимой для проектирования, строительства, монтажа и эксплуатации автодороги.

Целевое назначение работ – создание топографической съемки в виде цифровой модели местности подробностью масштаба 1:500 с для составления проектно-сметной документации.

3. Съемочные геодезические сети

Съемочная геодезическая сеть создана с целью сгущения опорных сетей топографической съемки. Репера закреплены на местности металлическими штырями длиной 0,5м

4. Выполненные работы

Ведомость реперов приведена в таблице 1.

Таблица 1

Ведомость

координат реперов съемочного обоснования ул М Ауезова

№ п.п.	*Номера*	*Координаты, м.*		*Отметка м.*
		X	*Y*	
1	*РП-1*	*10313.54*	*7122.37*	*532.34*
2	*РП-2*	*10397.14*	*4163.48*	*567.60*

3	*РП-3*	*9737.24*	*5116.04*	*582.14*
4	*РП-4*	*9370.87*	*6083.04*	*566.52*

При производстве работ был использован тахеометр «Leika TC 09». Измерения производились в режиме автоматической обработки измеренных величин в тахеометре в прямоугольных координатах и высотных отметках с записью в карту памяти. Дальнейшая обработка измерений производилась считыванием измеренных величин из карты памяти тахеометра в компьютер. На компьютере применены графические программы CREDO и AutoCAD-2007.

Топографическая съемка была согласована и передана заказчику бумажном и электронном варианте..

5. Заключение

Топографическая съемка масштаба 1:500 на объекте: *по топографо-геодезическим работам, выполненным на объекте:*

«Разработка ПСД по объекту “ Строительство городской сети газификации п.Зайсан (1 очередь, 3-ий пусковой комплекс)”

Составил инженер-геодезист Саитгазиев Э.

План газопровода М1:500

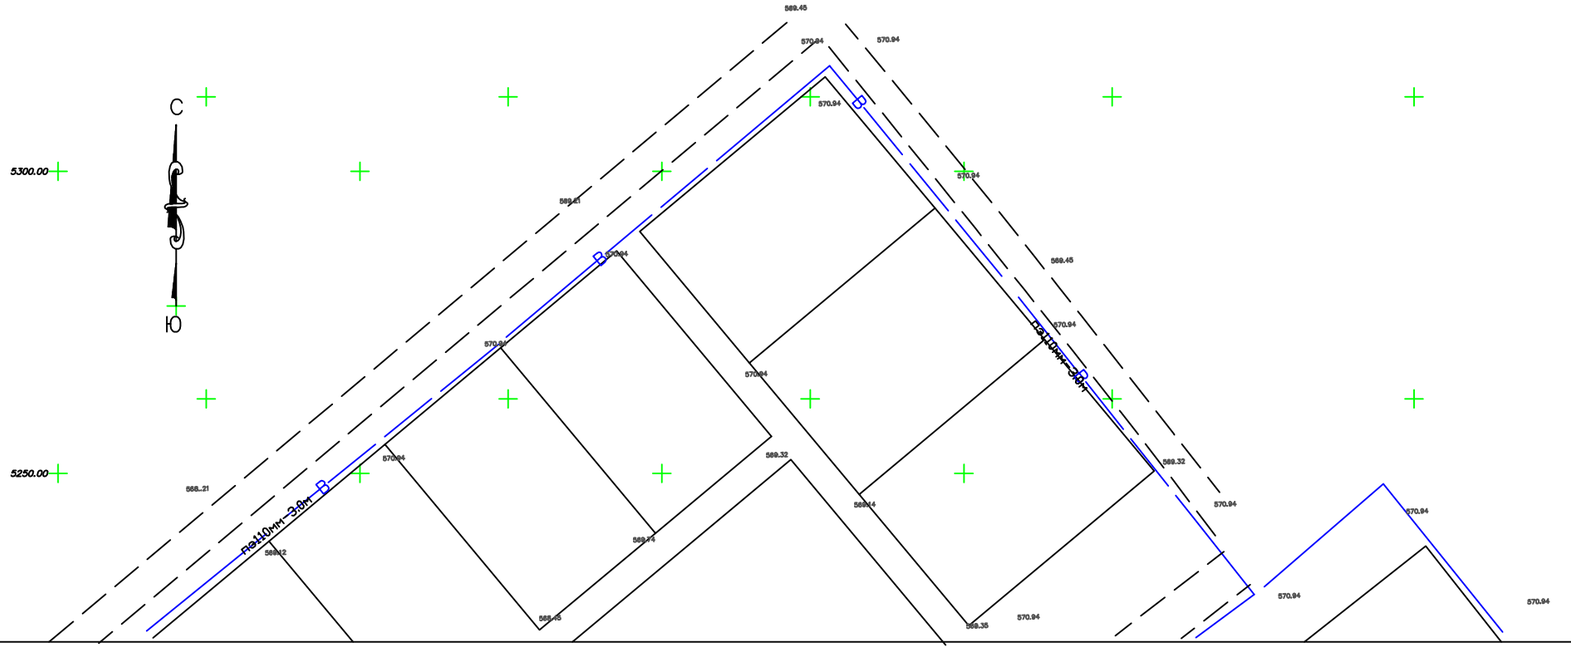

ПАРТСЪЕЗД

Изм.	Кол. уч.	Лист	№ док.	Подпись	Дата	234-2019 -ГСН
						Разработка ПСД по объекту "Строительство городской сети газификации г.Зайсан(3-й пусковой комплекс)"
ГИП		Абдурахманов				Топографическая съемка
Исполнил		Сейтказиев З.				
Проверил		Исходжаев				
Н. контроль		Мыкзалиев				М1:500

Стадия	Лист	Листов
РП	1	46

ТОО"ЮгГазПроект"
г.Шымкент-2019

ИНВ.ПОД.Л.№ | ПОДПИСЬ И ДАТА | ВЗАМ.ИНВ.№

План газопровода М1:500

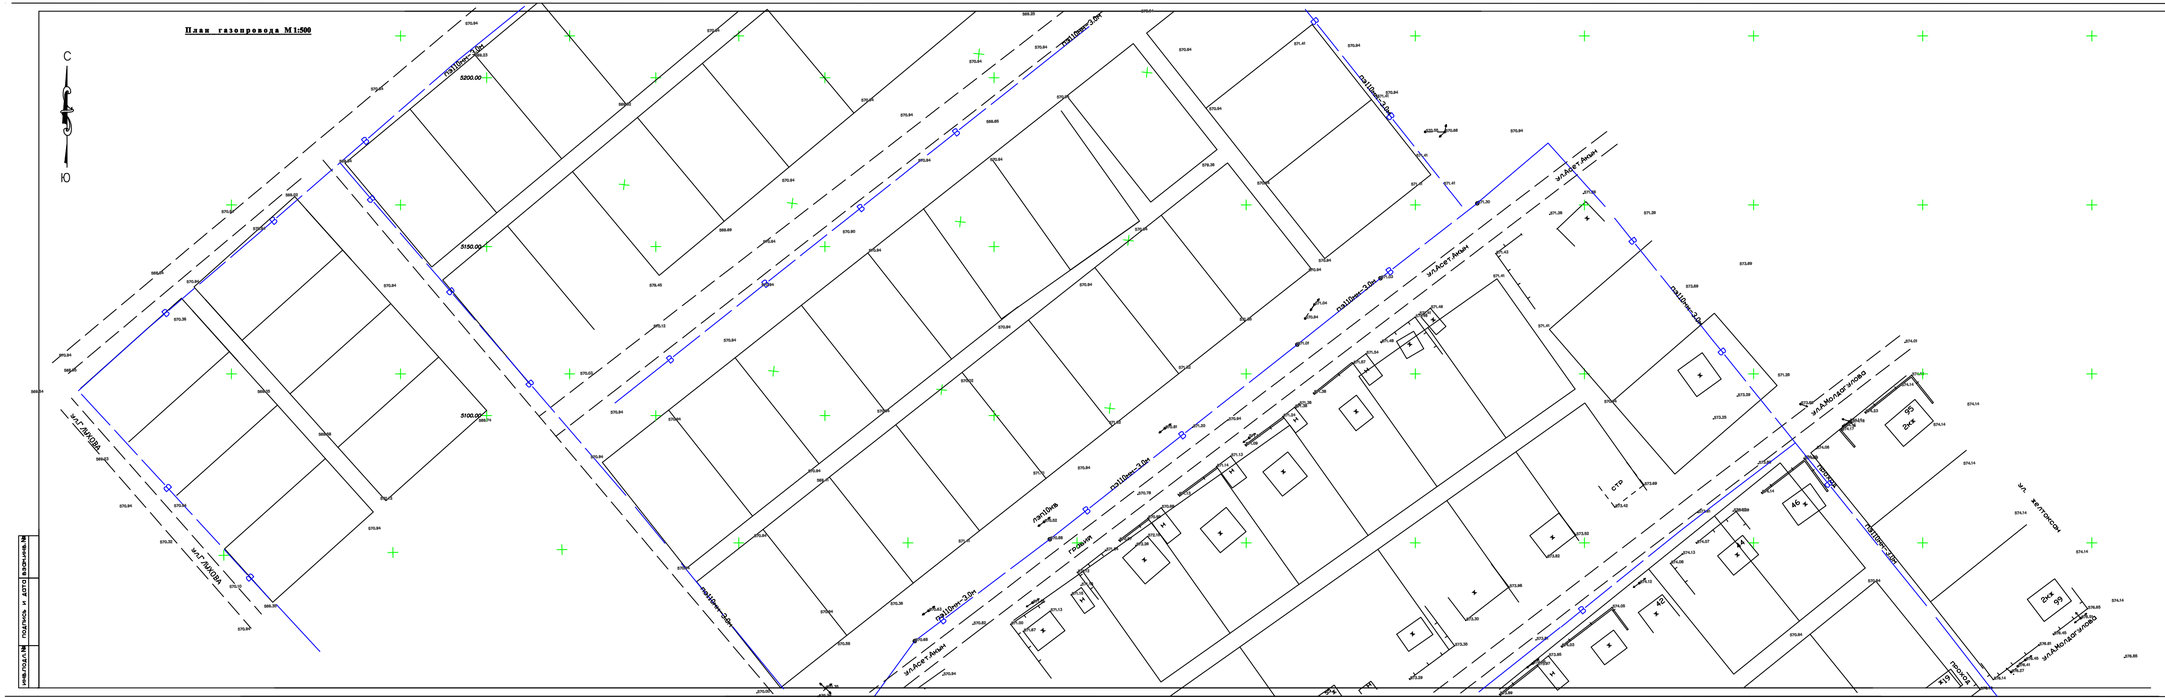
С
Ю
ПЭ110мм-3Ат
ПЭ110мм-3Ат
ПЭ110мм-3Ат

План газопровода М1:500

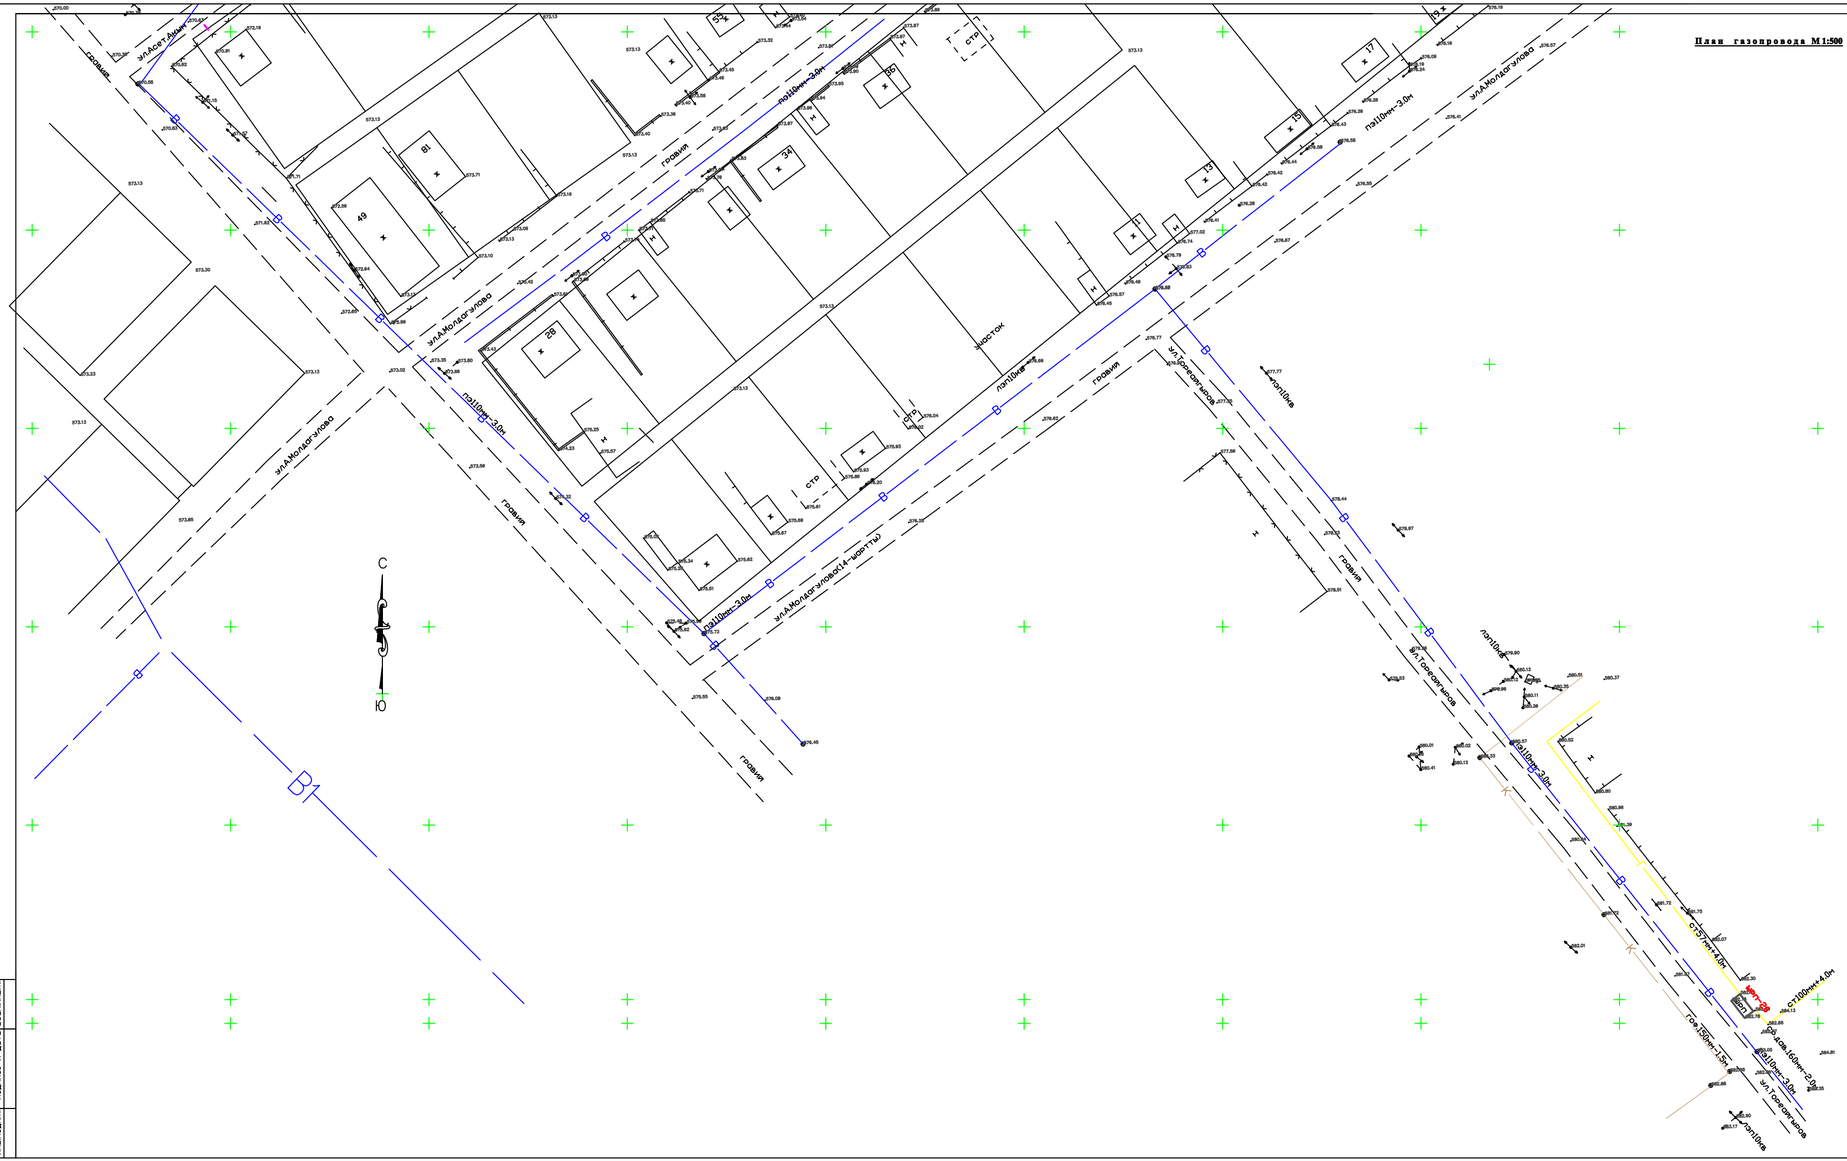

ПАРТСЪЕЗД

						234-2019 -ГСН		
Изм.	Кол. уч.	Лист	№ док.	Подпись	Дата	Разработка ПСД по объекту "Строительство городской сети газификации г.Лайсан(3-й пусковой комплекс)"		
ГИП		Абдуразакимов				Топографическая съемка	Стадия	Лист	Листов
Исполнил		Сайтаханов					РП	3	46
Проверил		Жоходжанов							
Н. контроль		Мавлянова				М1:500	ТОО"ЮгГазПроект" г.Шымкент-2019		

Инв.№подл.	Подпись и дата	Взам.инв.№

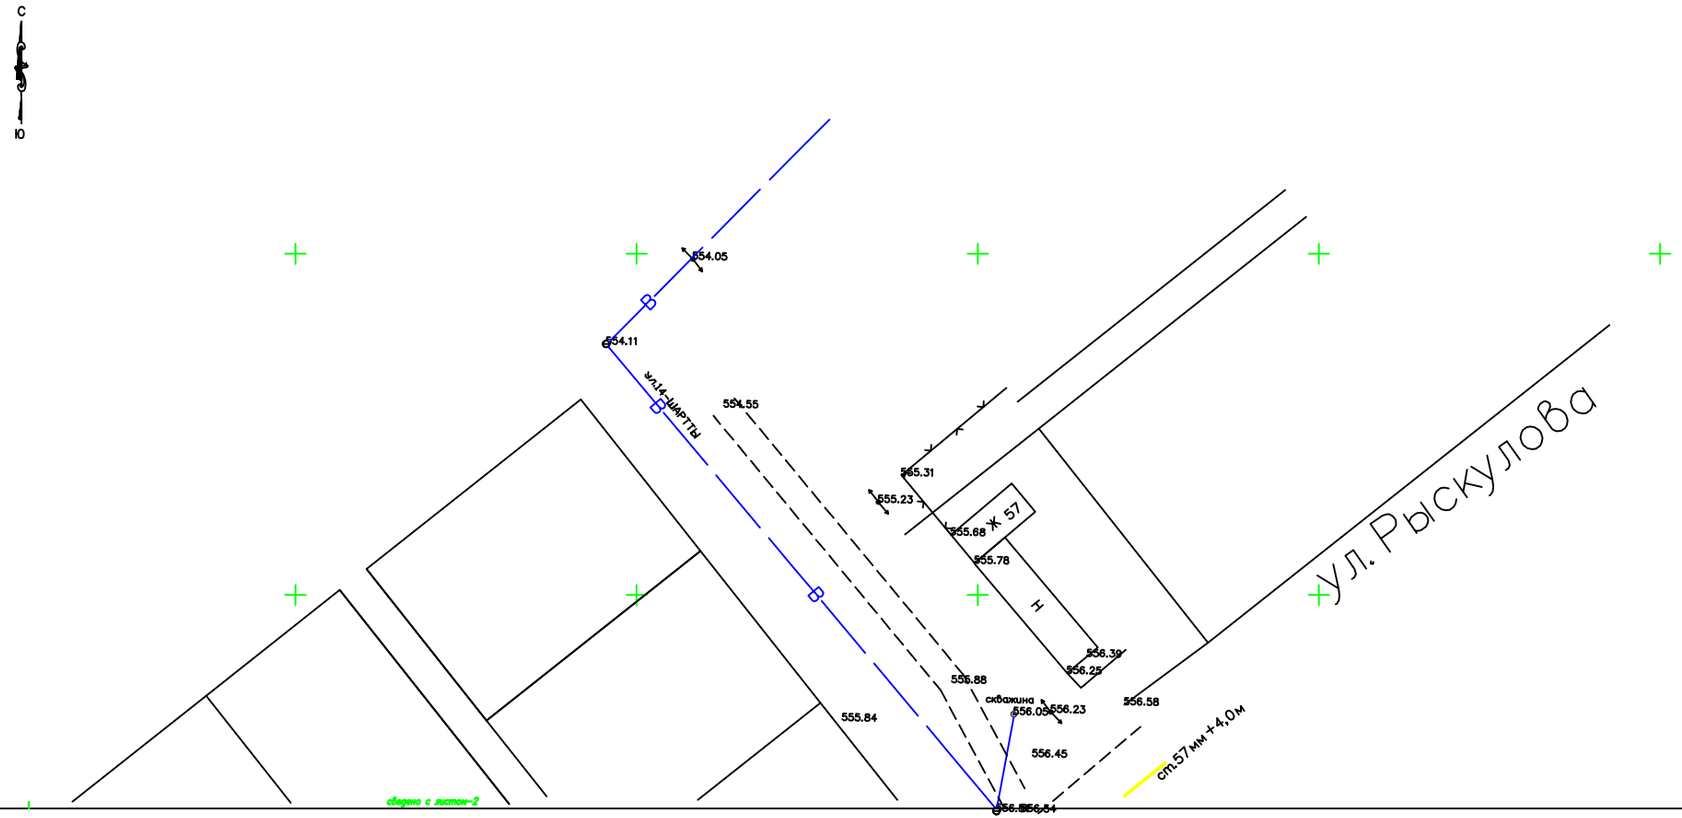

ШЕВЧЕНКО

						234-2019 -ГСН
						Разработка ПСД по объекту "Строительство городской сети газификации г.Зайсан(3-й пусковой комлекс)"
Изм.	Кол. уч.	Лист	№ док.	Подпись	Дата	
ГИП		Абдурахманов				Топографическая съемка
Исполнил		Сейтказиев З				
Проверил		Исаходжаев				
Н. контроль		Мынзалиев				М1:500

Стадия	Лист	Листов
РП	4	46

ТОО"ЮгГазПроект"
г.Шымкент-2019

Взам.инв.№		
Подпись и дата		
Инв.под.л.№		

План газопровода М1:500

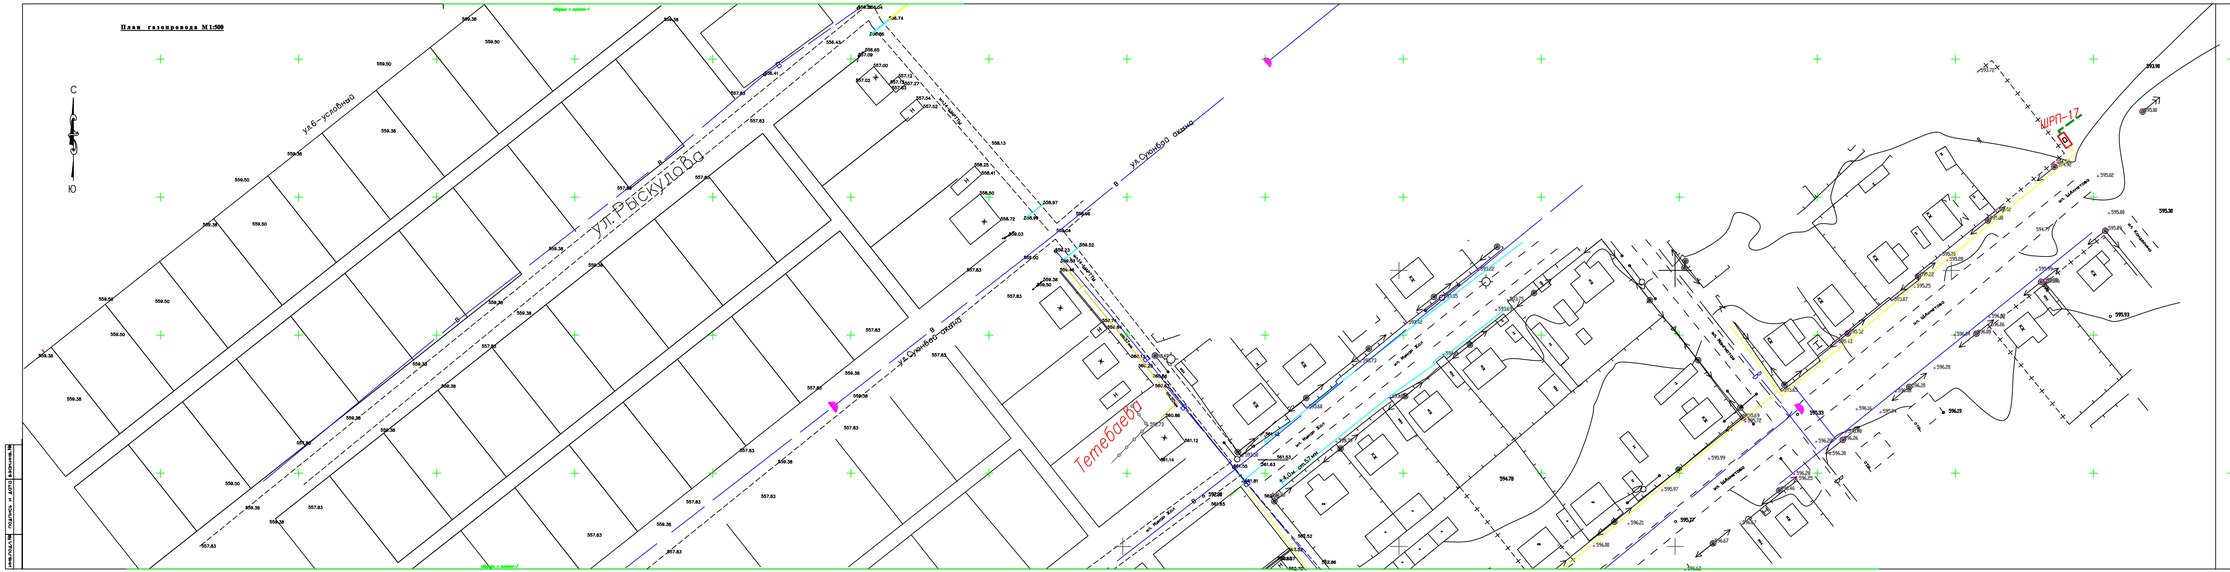
С
З
В
Ю
ул.Раскулова
Тетебаева

План газопровода М 1:500

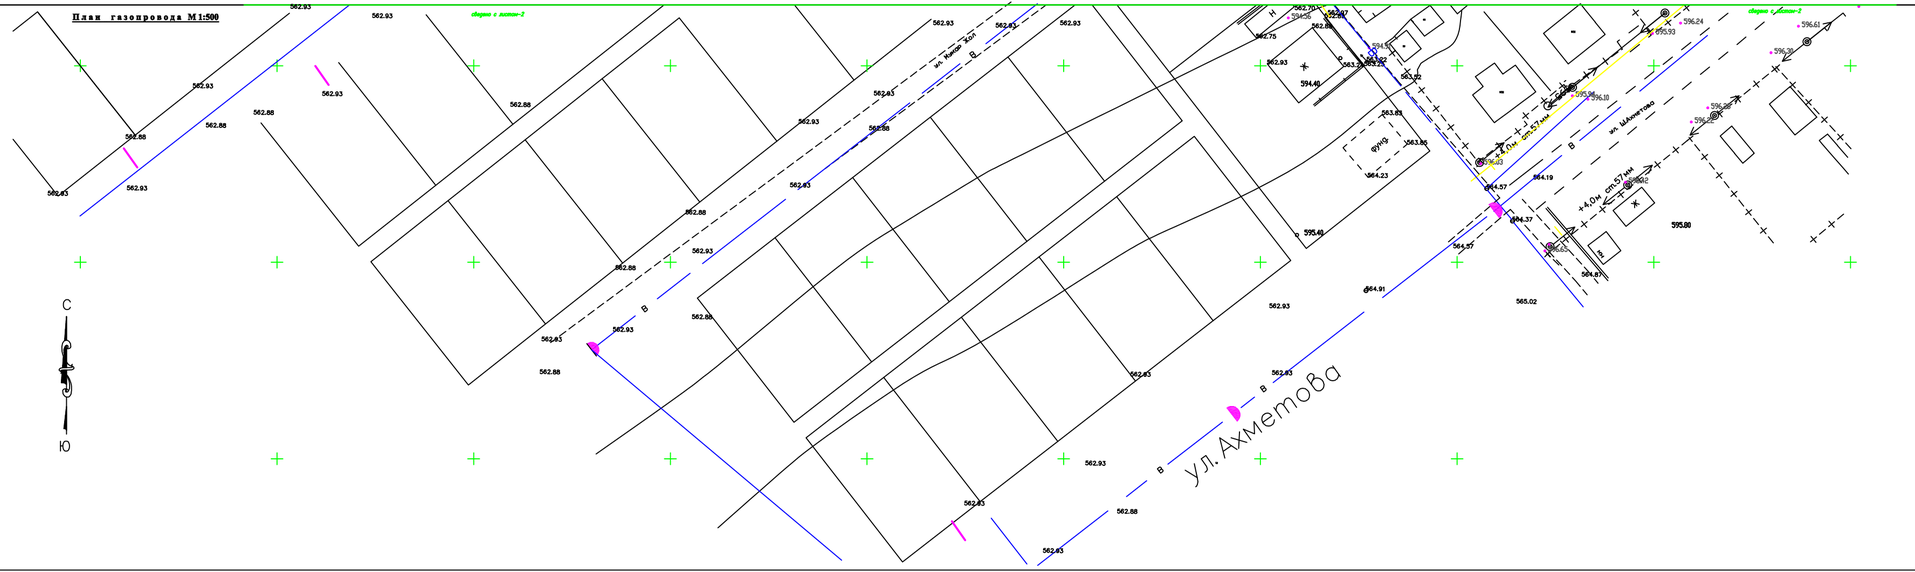

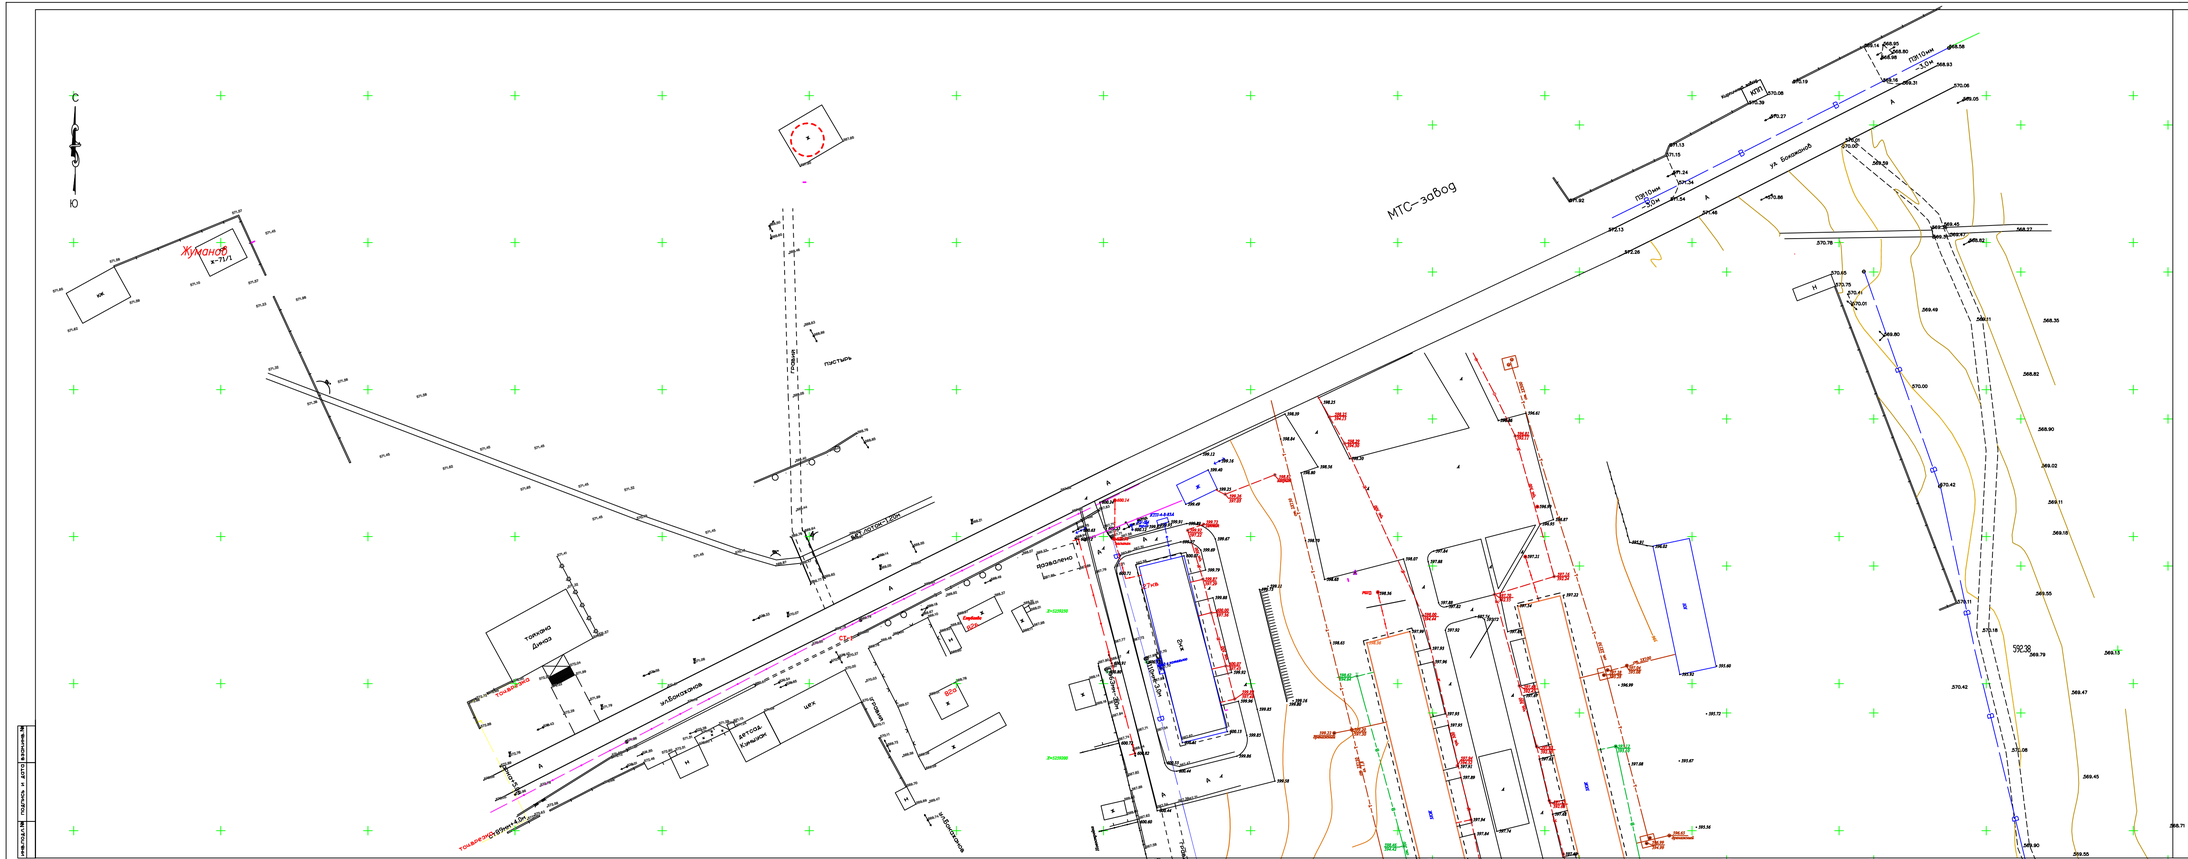
С
Ю
Жуманов
Х-71/1
КК
МТС-завод

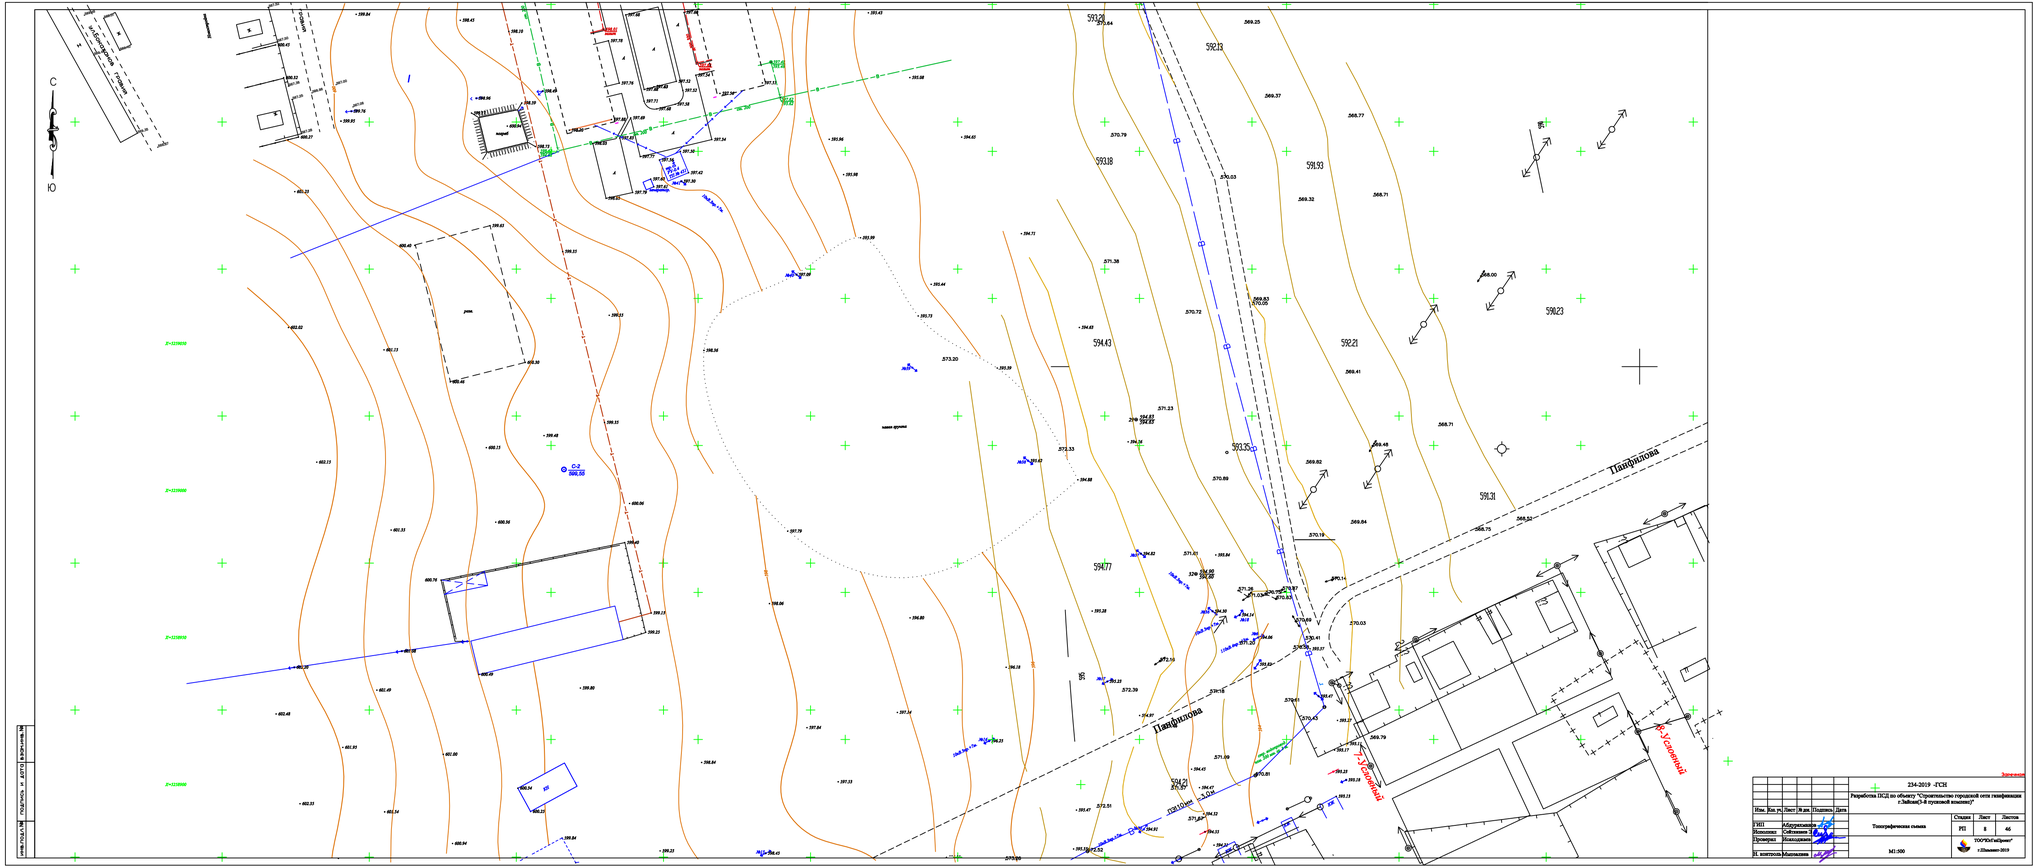
С
Ю
Панфилова
Панфилова
Х=2219000
Х=2219000
Х=2219000
Х=2219000
С-2
599,50
Н=0,74м
Н=0,74м
Н=0,74м

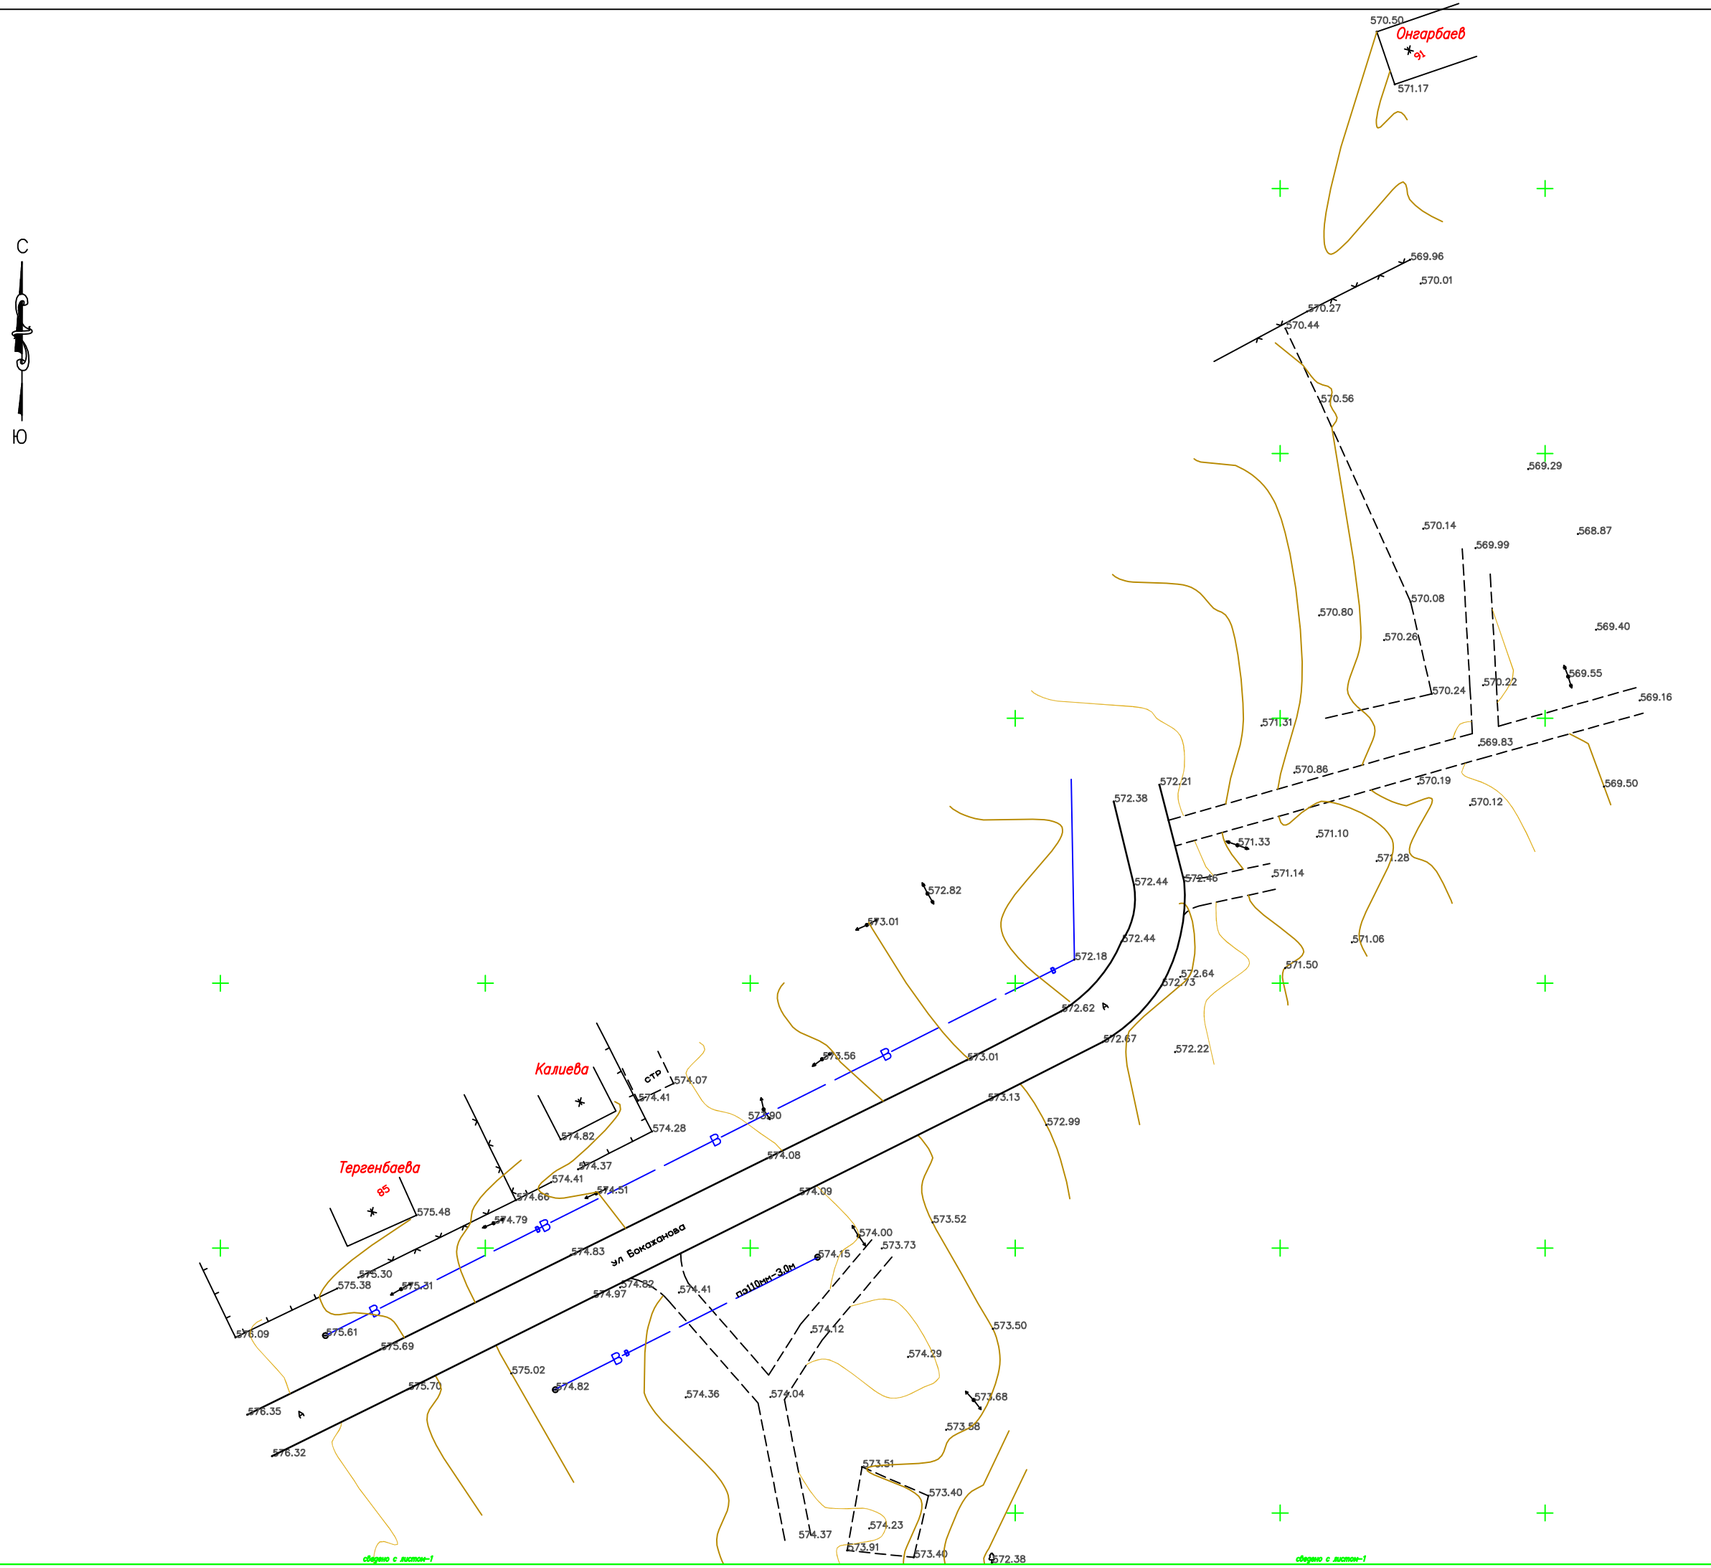

сборно с листом-1

сборно с листом-1

						234-2019 -ГСН
						Разработка ПСД по объекту "Строительство городской сети газификации г.Зайсан(3-я пусковой комплекс)"
Изм.	Кол. уч.	Лист	№ док.	Подпись	Дата	
ГИП		Абдурахманов				Топографическая съемка
Исполнил		Сейтказиев				
Проверил		Исаходжаев				
Н. контроль		Мырзалиев				М1:500

Стадия	Лист	Листов
РП	9	46

ТОО"ЮгГазПроект" г.Шымкент-2019

Заречная(Казак-аулы)

Инв.подл.№	Подпись и дата	Взам.инв.№

Заречная(казан-ямал)

						234-2019 -ГСН	
						Разработка ПСД по объекту "Строительство городской сети газификации г.Зайсан(3-й пусковой комплекс)"	
Изм.	Кол. уч.	Лист	№ док.	Подпись	Дата		
ГИП		Абдурахманов				Топографическая съемка	Стадия: РП; Лист: 10; Листов: 46
Исполнил		Сейтказиев З.					
Проверил		Исаходжаев					ТОО"ЮгГазПроект" г.Шымкент-2019
Н. контроль		Мынзалиев				М1:500	

Инв.под.№	Подпись и дата	Взам.инв.№

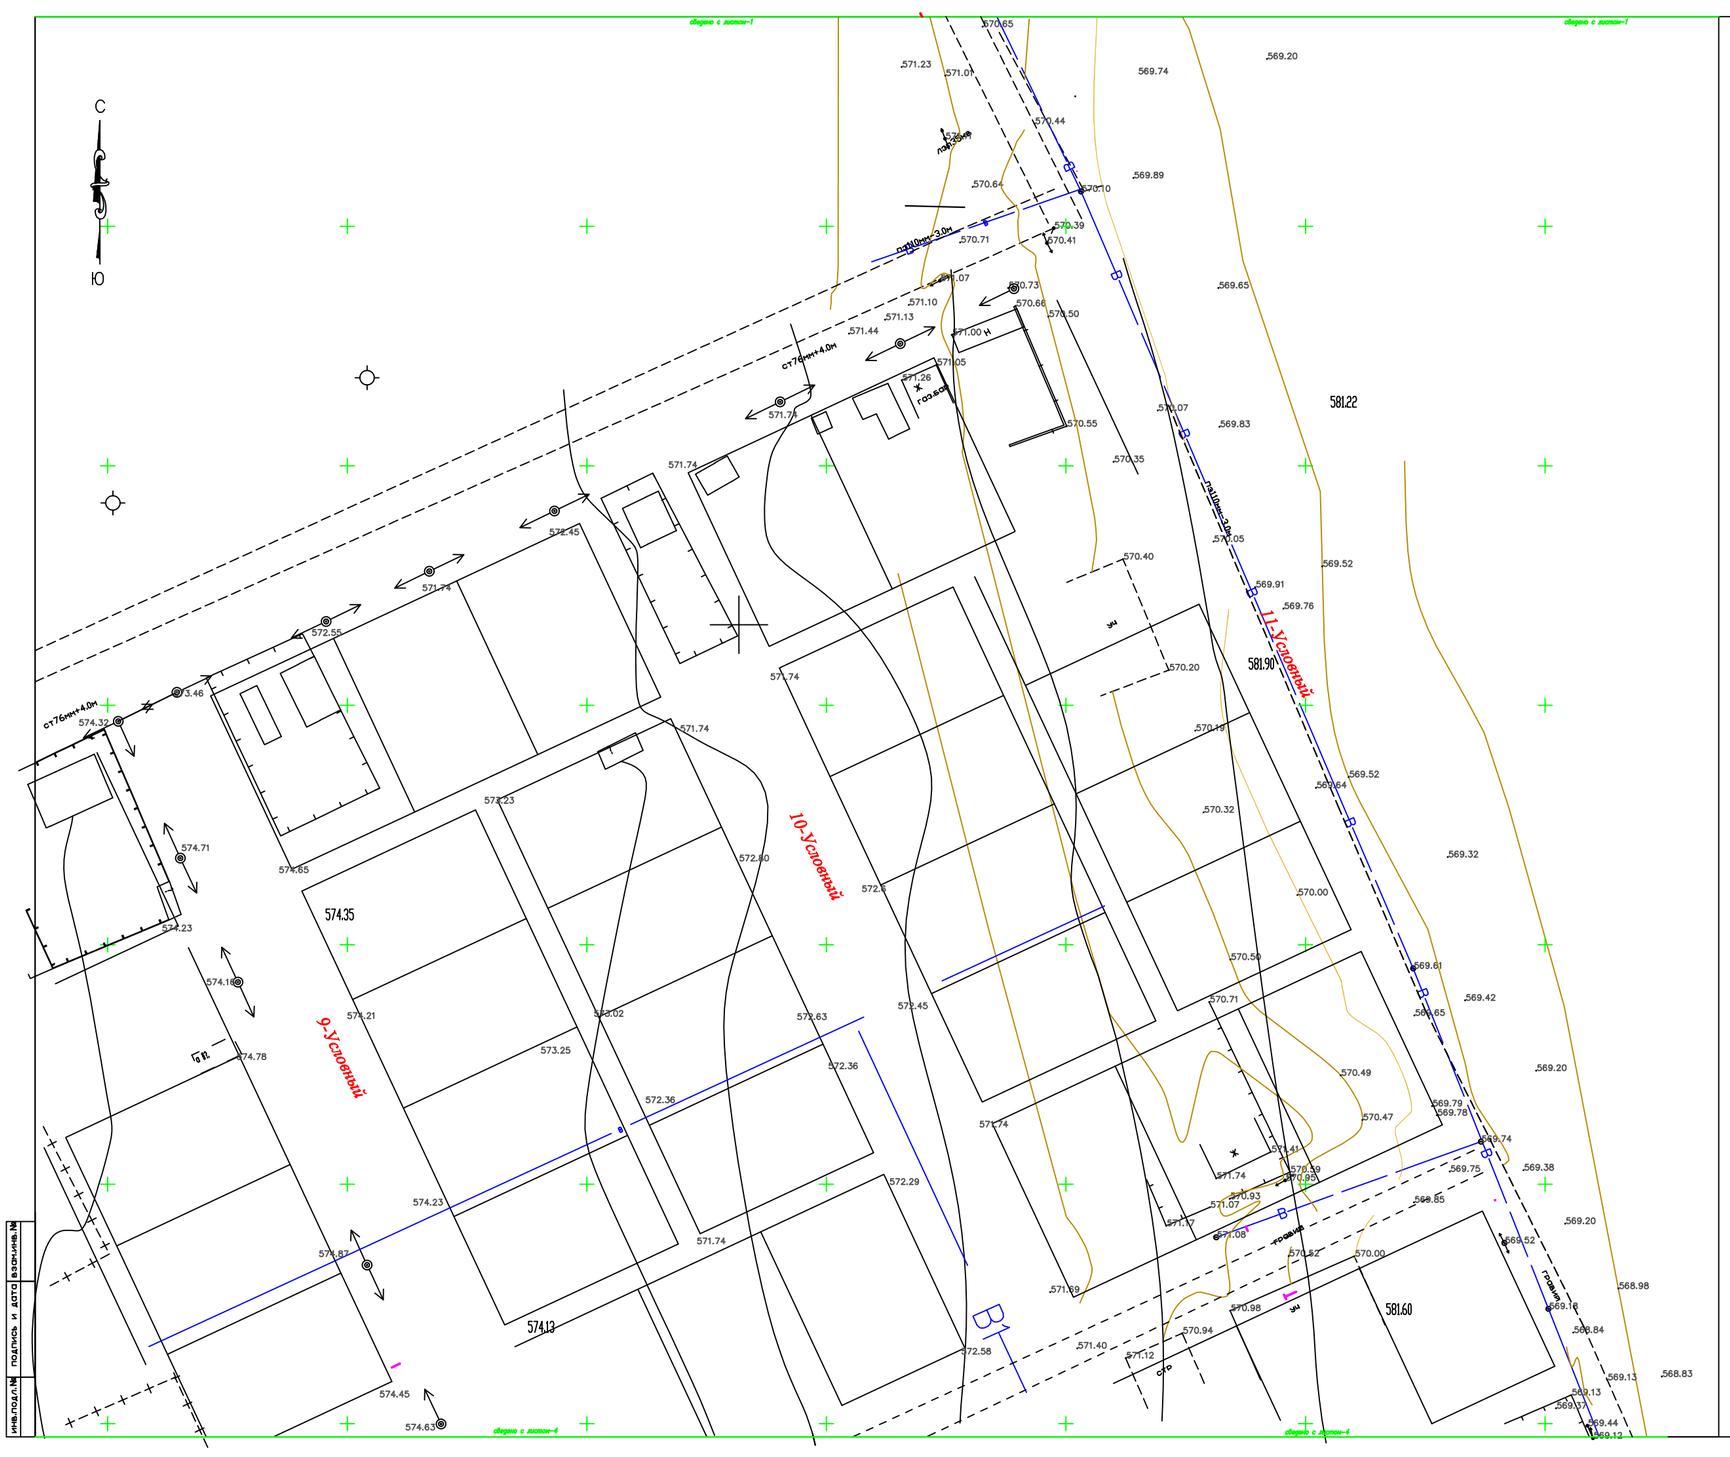

Заречная(казак-аулы)

						234-2019 -ГСН			
						Разработка ПСД по объекту "Строительство городской сети газификации г.Зайсан(3-я пусковой комплекс)"			
Изм.	Кол. уч.	Лист	№ док.	Подпись	Дата				
ГИП		Абдурахманов				Топографическая съемка	Стадия	Лист	Листов
Исполнил		Сейтказиев З.					РП	11	46
Проверил		Исалодиева					ТОО"ЮгГазПроект" г.Шымкент-2019		
Н. контроль		Мынзалиев				M1:500			

Инв.подл.№ | Подпись и дата | Взам.инв.№

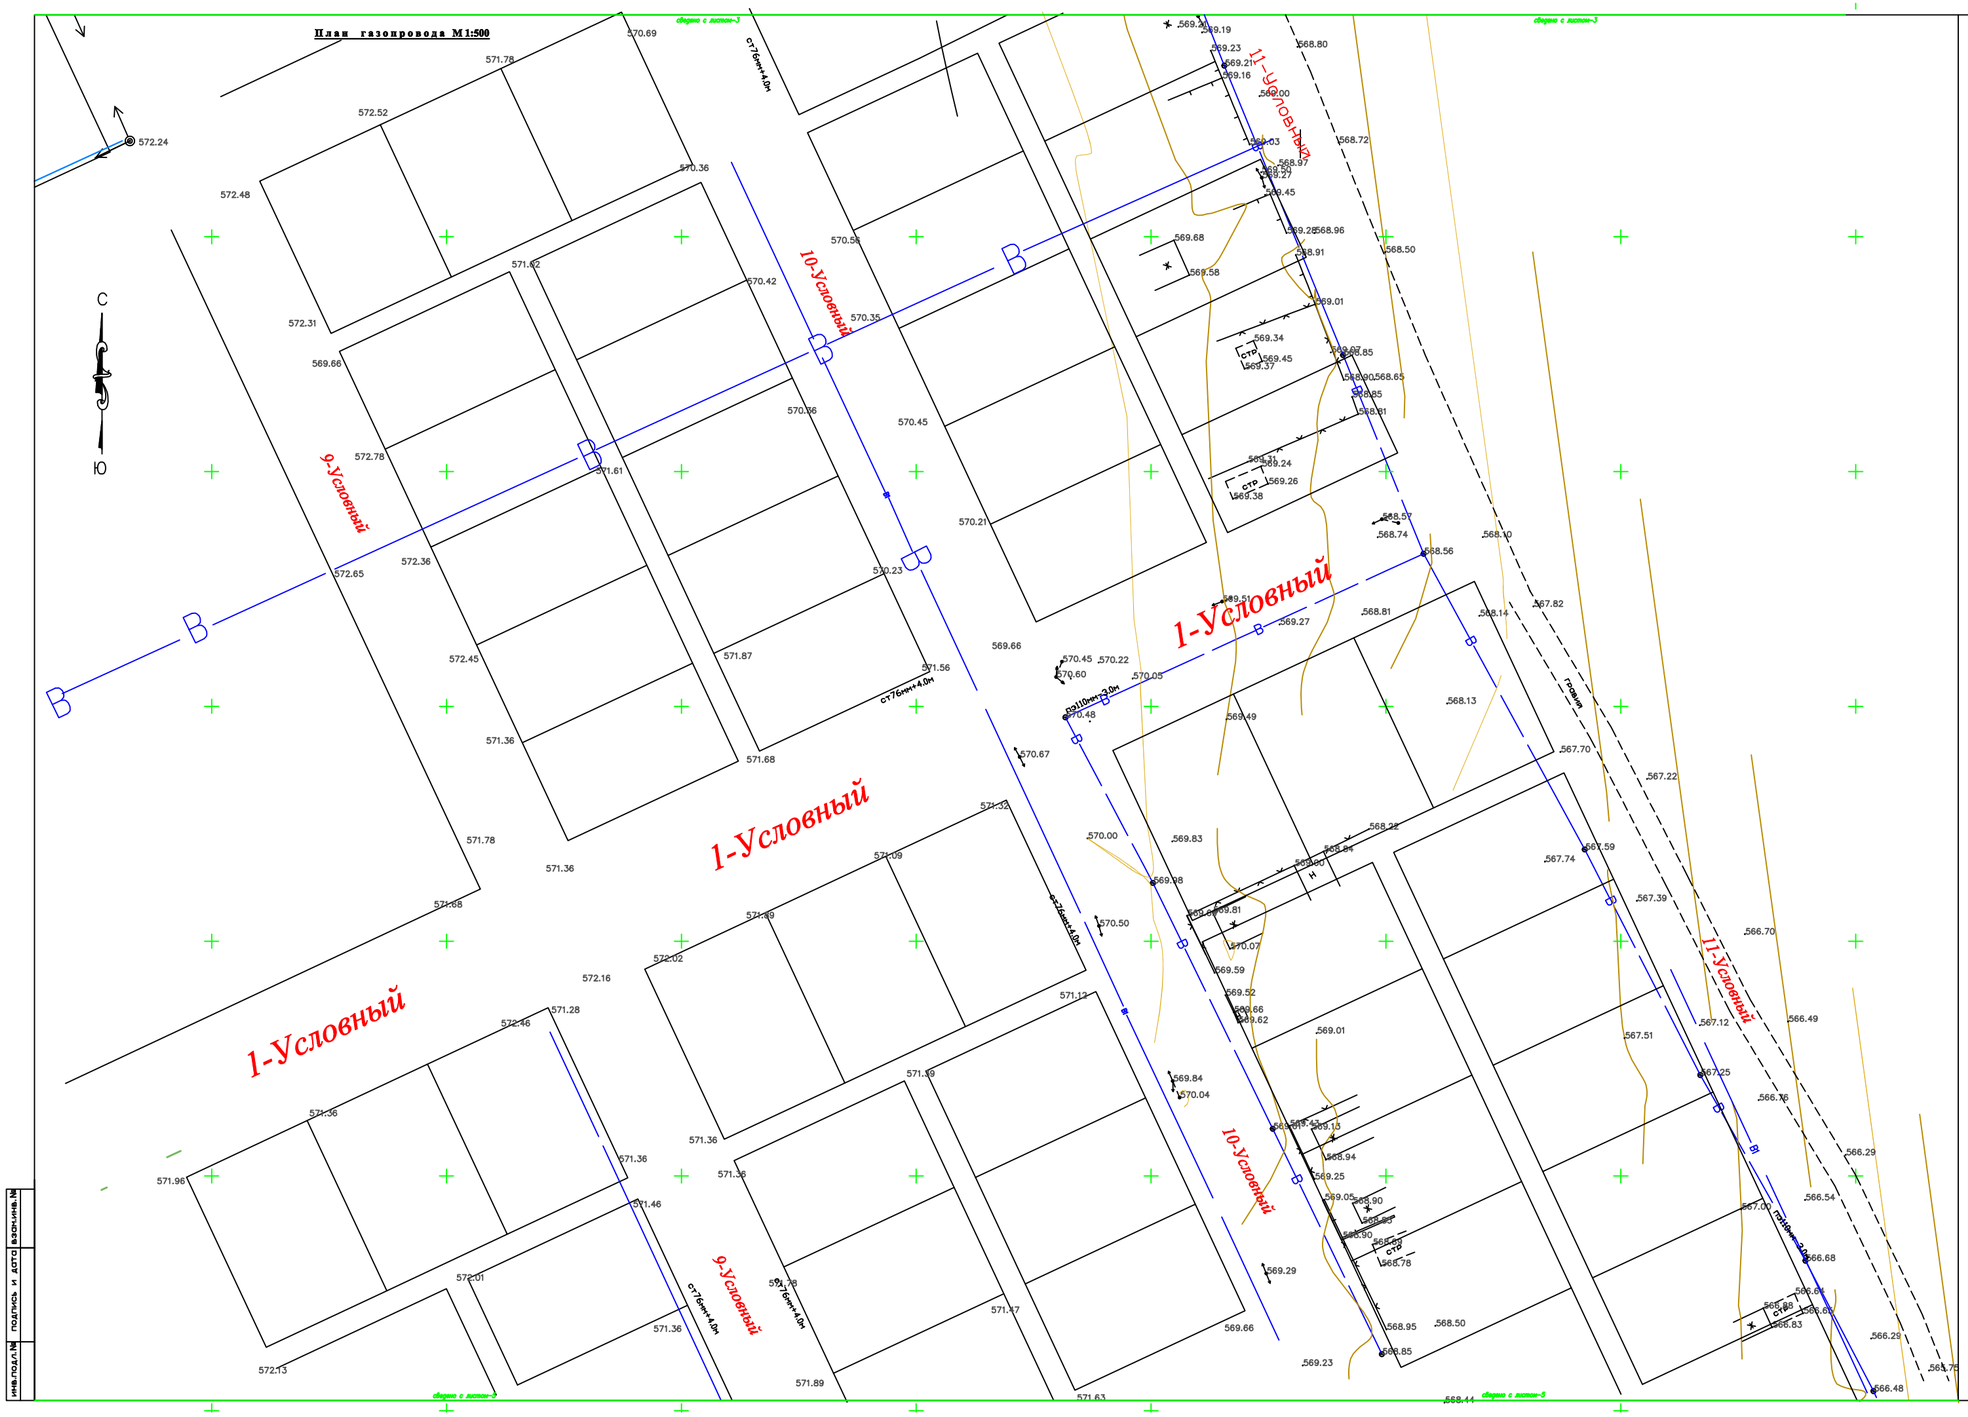

Изм.	Кол. уч.	Лист	№ док.	Подпись	Дата	234-2019 -ГСН		
						Разработка ПСД по объекту "Строительство городской сети газификации г.Зайсан(3-й пусковой комплекс)"		
ГИП	Абдурахманов					Топографическая съемка	Стадия	Лист	Листов
Исполнил	Сейтхазиев						РП	12	46
Проверил	Исходжанов						ТОО"ЮгГазПроект" г.Шымкент-2019		
Н. контроль	Мынзадиев					М1:500			

Заречная(Казак-ский)

Инв.№подл. | Подпись и дата | Взам.инв.№

План газопровода М1:500

Изм.	Кол. уч.	Лист	№ док.	Подпись	Дата	234-2019 -ГСН		
						Разработка ПСД по объекту "Строительство городской сети газификации г.Зайсан(3-й пусковой комплекс)"		
ГИП		Абдурахманов				Топографическая съемка	Стадия	Лист	Листов
Исполнил		Сейфиханов					РП	13	46
Проверил		Исходжанов							
Н. контроль		Абдурахманов				М1:500	ТОО"ЮгГазПроект" г.Шымкент-2019		

Согласовано:

Инв.№ подл. | Подпись и дата | Взам.инв.№

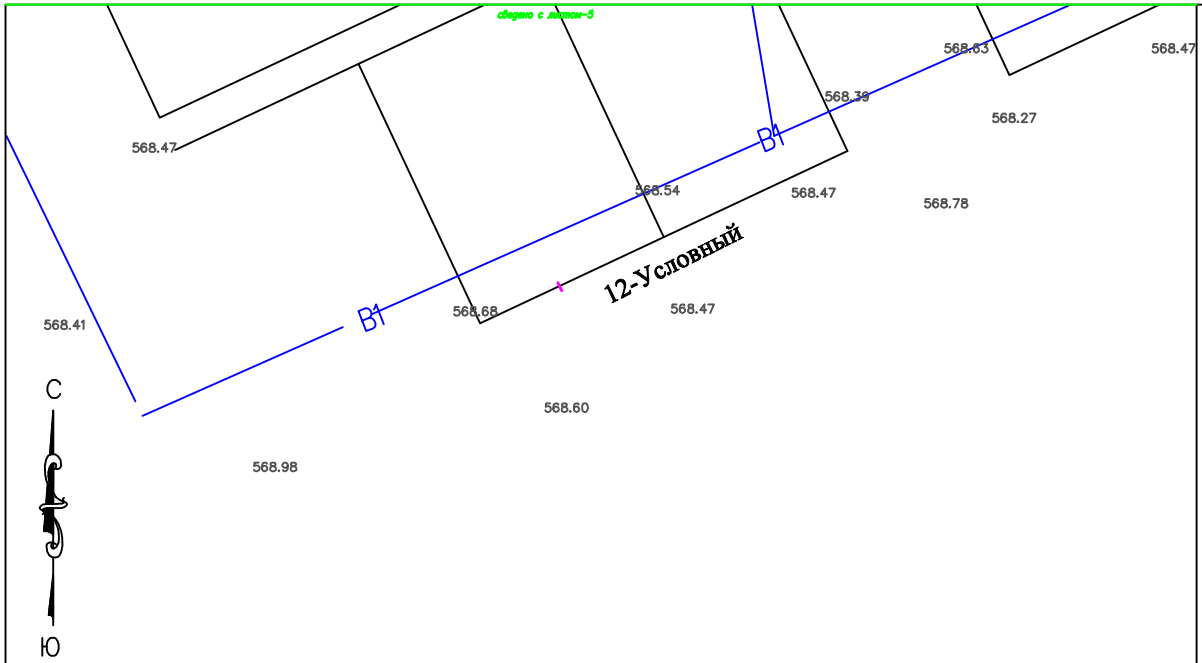

Заречная(казак-аулы)

						234-2019 -ГСН
						Разработка ПСД по объекту "Строительство городской сети газификации г.Зайсан(3-й пусковой комплекс)"
Изм.	Кол. уч.	Лист	№ док.	Подпись	Дата	
ГИП		Абдурахманов				Топографическая съемка
Исполнил		Сейтказиев З				
Проверил		Исаходжаев				
Н. контроль		Мынгалиев				М1:500

Стадия	Лист	Листов
РП	14	46

ТОО"ЮгГазПроект"
г.Шымкент-2019

ИНВ.ПОД.Л.№ | ПОДПИСЬ И ДАТА | ВЗАМ.ИНВ.№

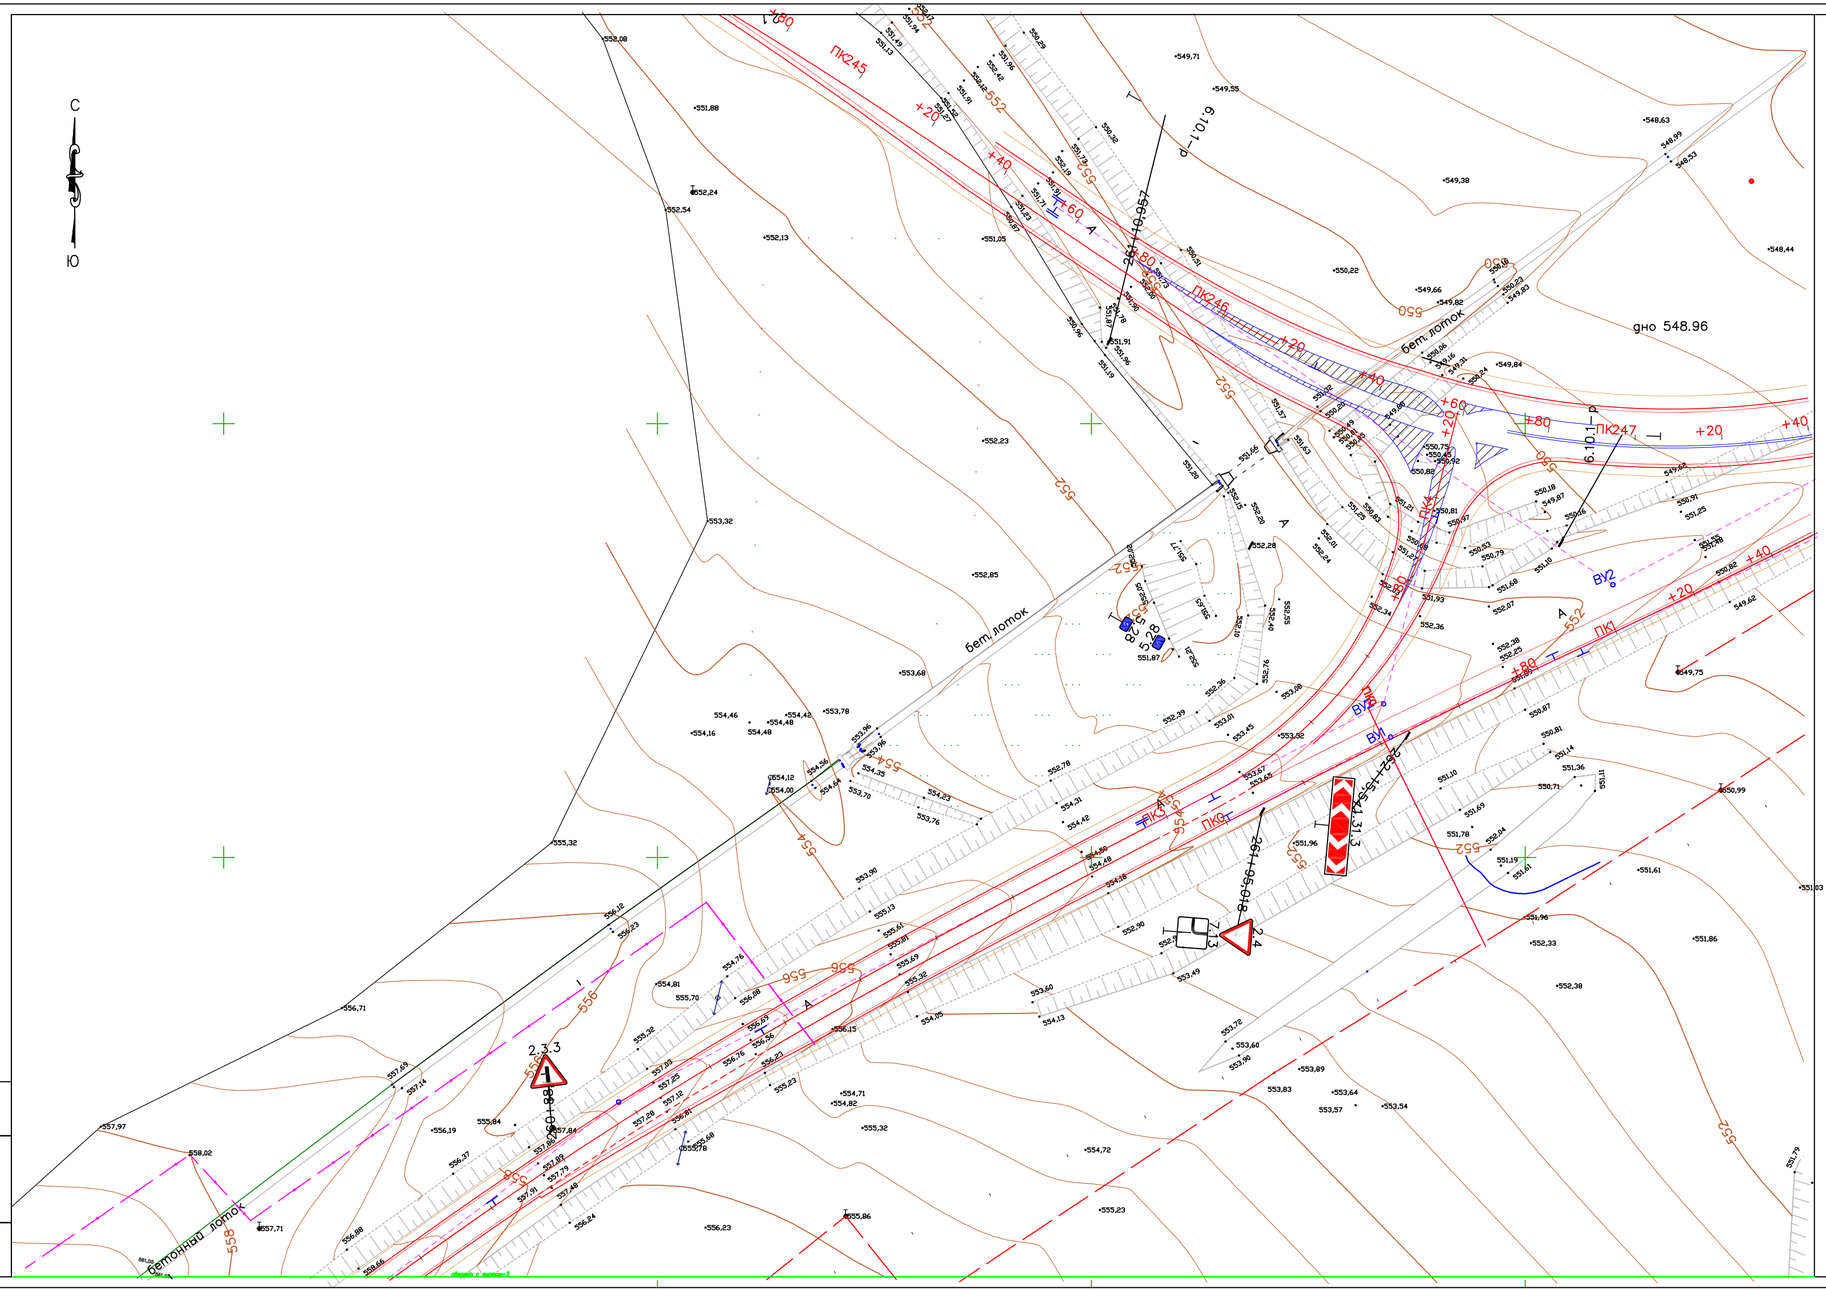

ПРОИЗОША

						234-2019 -ГСН
						Разработка ПСД по объекту "Строительство городской сети газификации г.Зайсан(3-й пусковой комплекс)"
Изм.	Кол. уч.	Лист	№ док.	Подпись	Дата	
ГИП		Абдурахманов				Топографическая сьемка
Исполнил		Сейтхазиев				
Проверил		Новходжаев				
Н. контроль		Мирзаев				M1:500

Стадия	Лист	Листов
РП	15	46

ТОО"ЮгГазПроект"
г.Шымкент-2019

Инв.год.№	Подпись и дата	Взам.инв.№

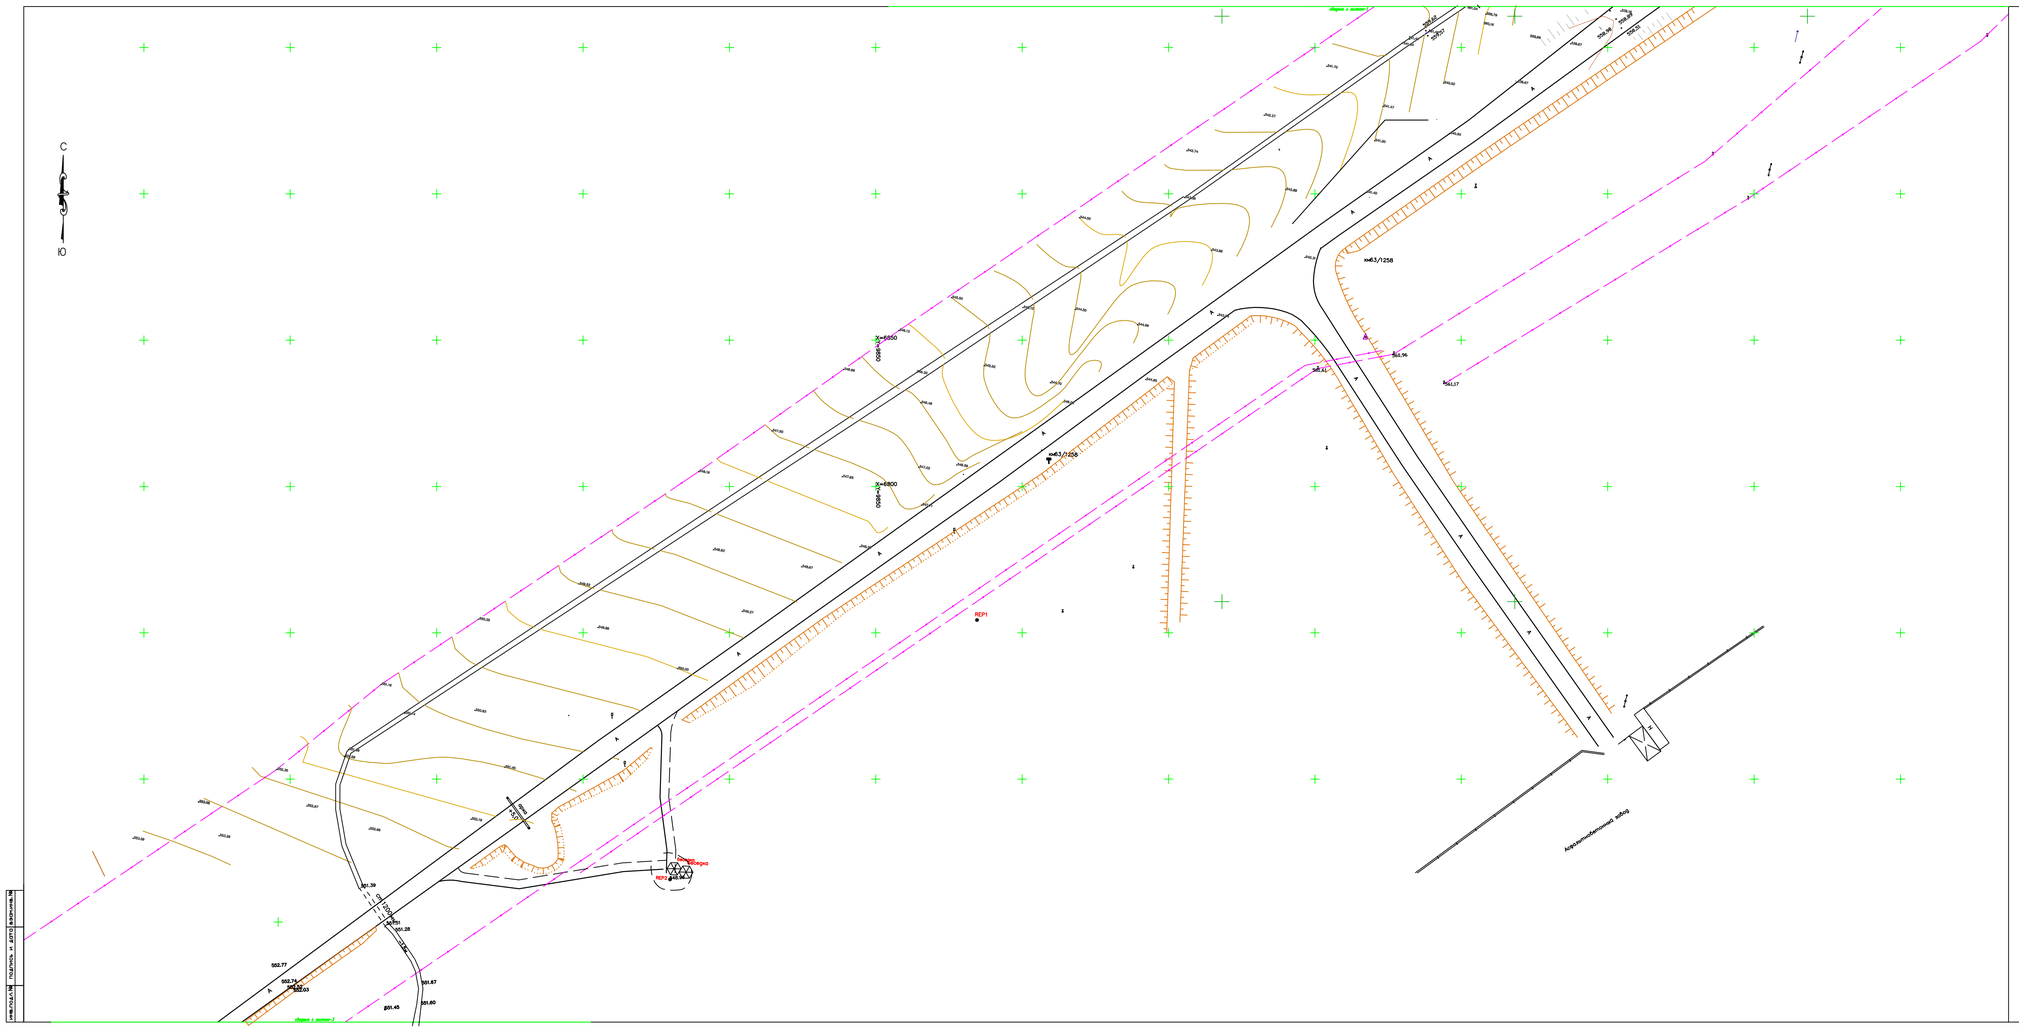

ПРОЕКТНА

						234-2019-ГСН	
Изм.	Кол. уч.	Лист	№ док.	Подпись	Дата		
ГИП	Абдуразакова					Топографическая съемка	Стадия: РП; Лист: 16; Листов: 46
Инженер	Сейтжанов Д.						
Проверил	Новиковаа						ТОО"ЮгГазПроект" г.Шымкент 2019
Н. контроль	Мадиахмед					М1:500	

Инв.№ подл. | Подпись и дата | Взам.инв.№

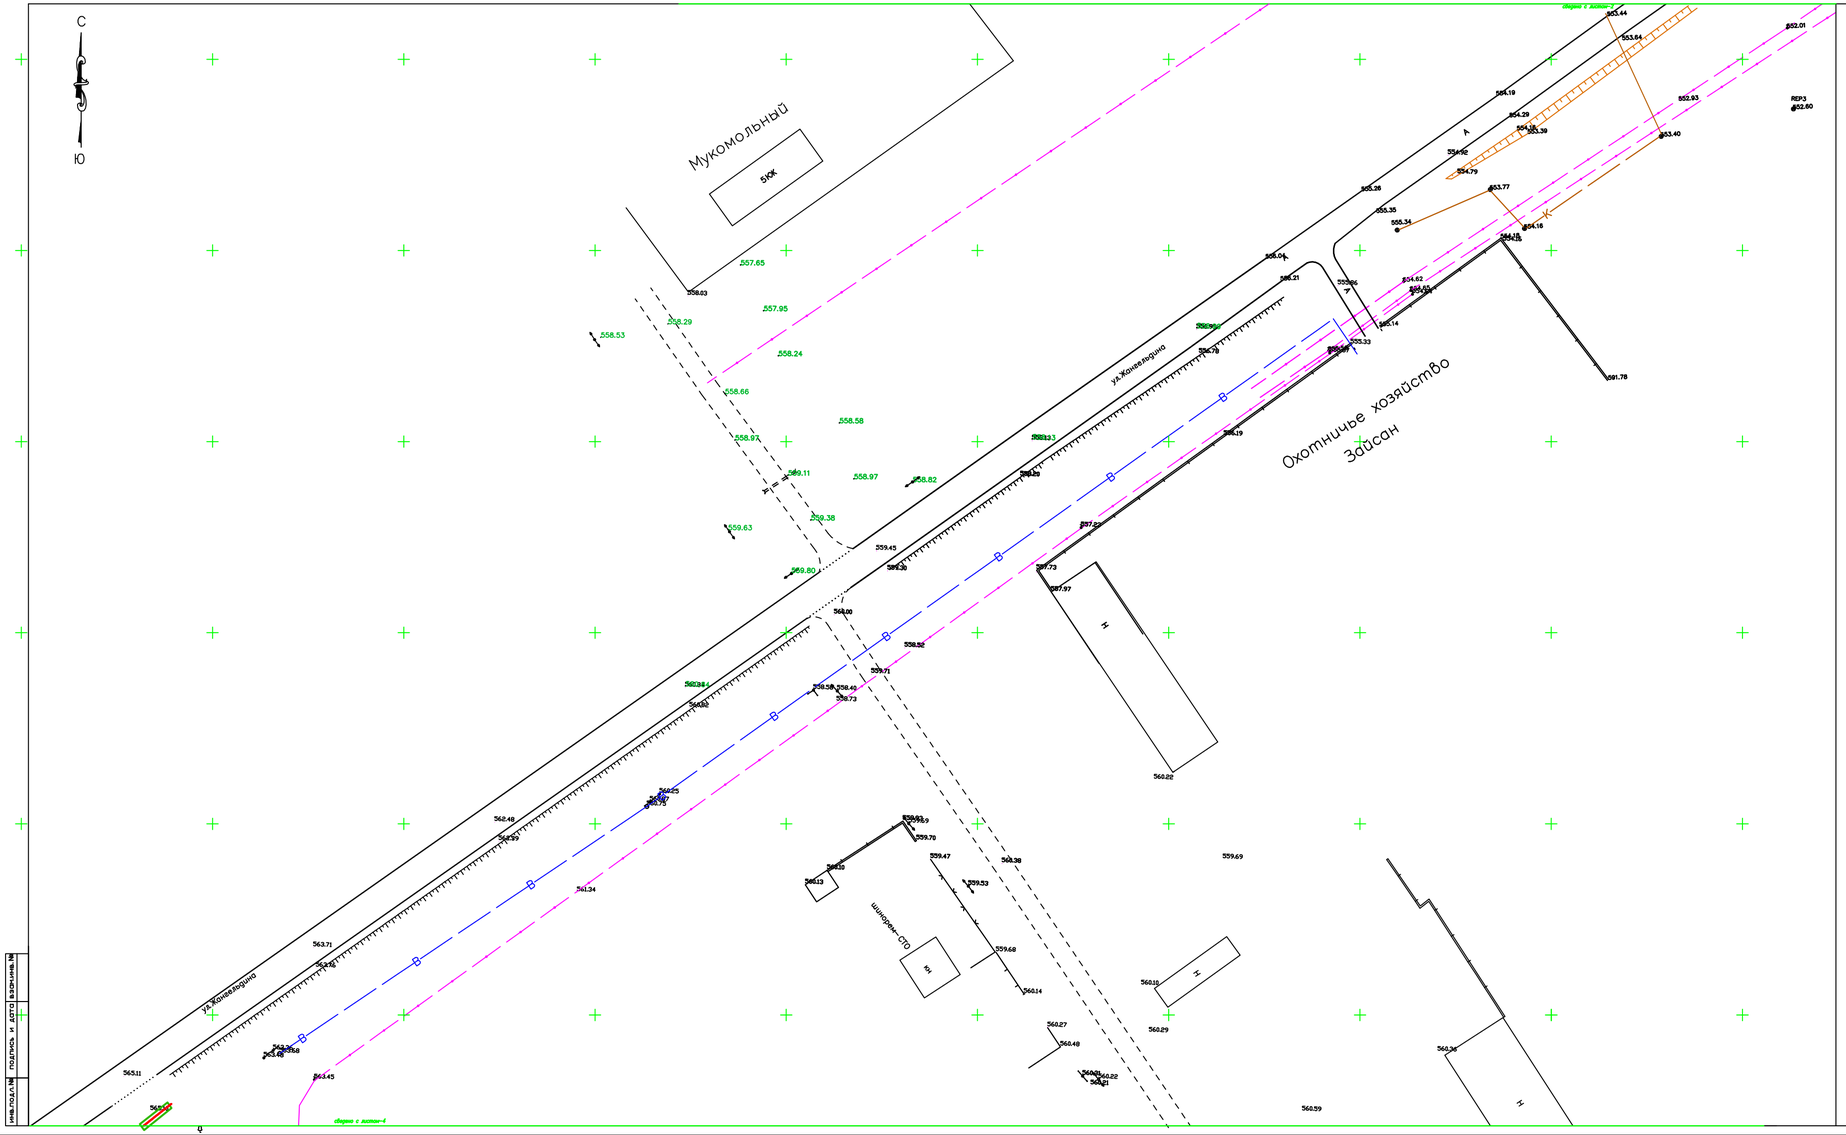

							234-2019 -ГСН
Изм.	Кол. уч.	Лист	№ док.	Подпись	Дата		Разработка ПСД по объекту "Строительство городской сети газификации г.Зайсан(3-я пусковой комплекс)"
ГИП		Абдурахманов				Топографическая съемка	Стадия: РП; Лист: 17; Листов: 46
Исполнил		Сейтхамен					
Проверил		Исходжанов					
Н. контроль		Мырзалиев				М1:500	ТОО"ЮгГазПроект" г.Шымкент-2019

ПРОИЗВЕДЕНА

ИНВ.ПОДЛ.№	ПОДПИСЬ и ДАТА	ВЗАМ.ИНВ.№	

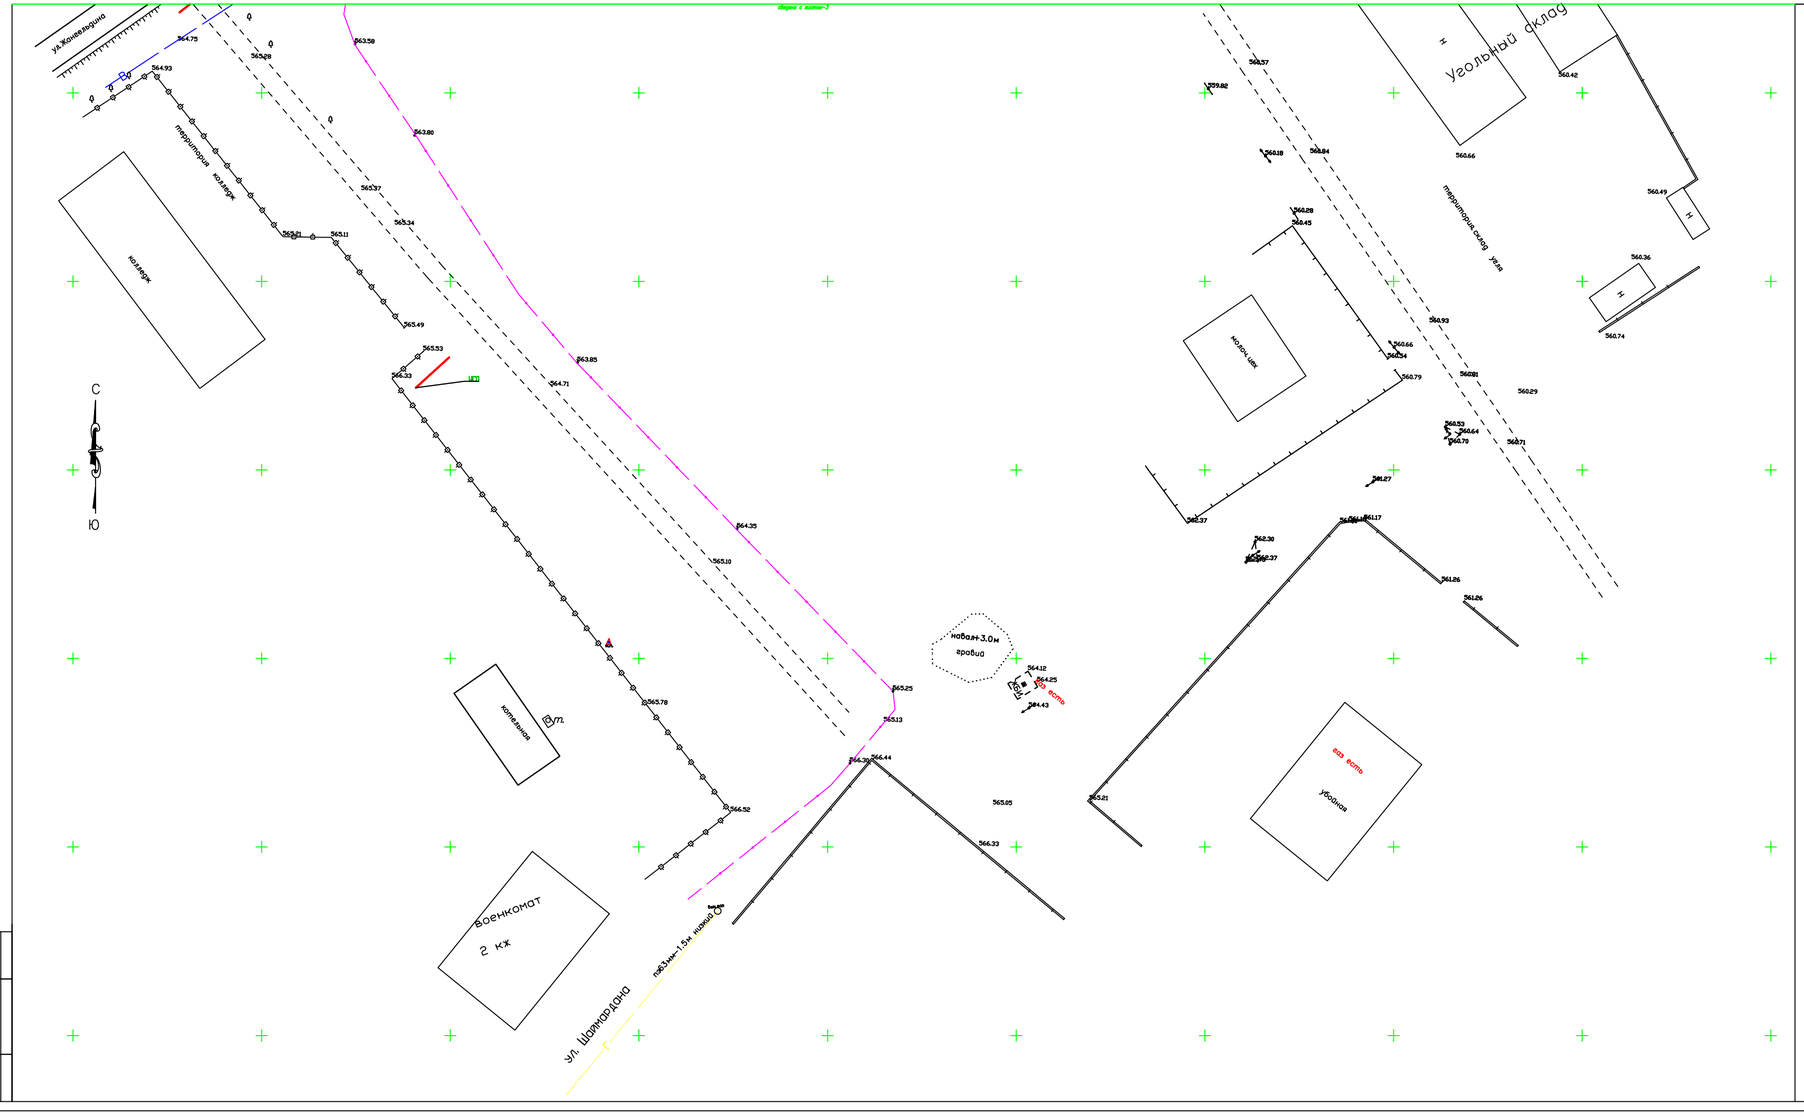

Изм.	Кол. уч.	Лист	№ док.	Подпись	Дата	234-2019-ГСН			
ГИП		Абдурахманов				Топографическая съемка	Стадия	Лист	Листов
Исполнил		Сейтхалиев					РП	18	46
Проверил		Исхакджанов					ТОО"ЮгГазПроект" г.Шымкент-2019		
Н. контроль		Мырзалиев				М1:500			

Инв.№подл. | Подпись и дата | Взам.инв.№

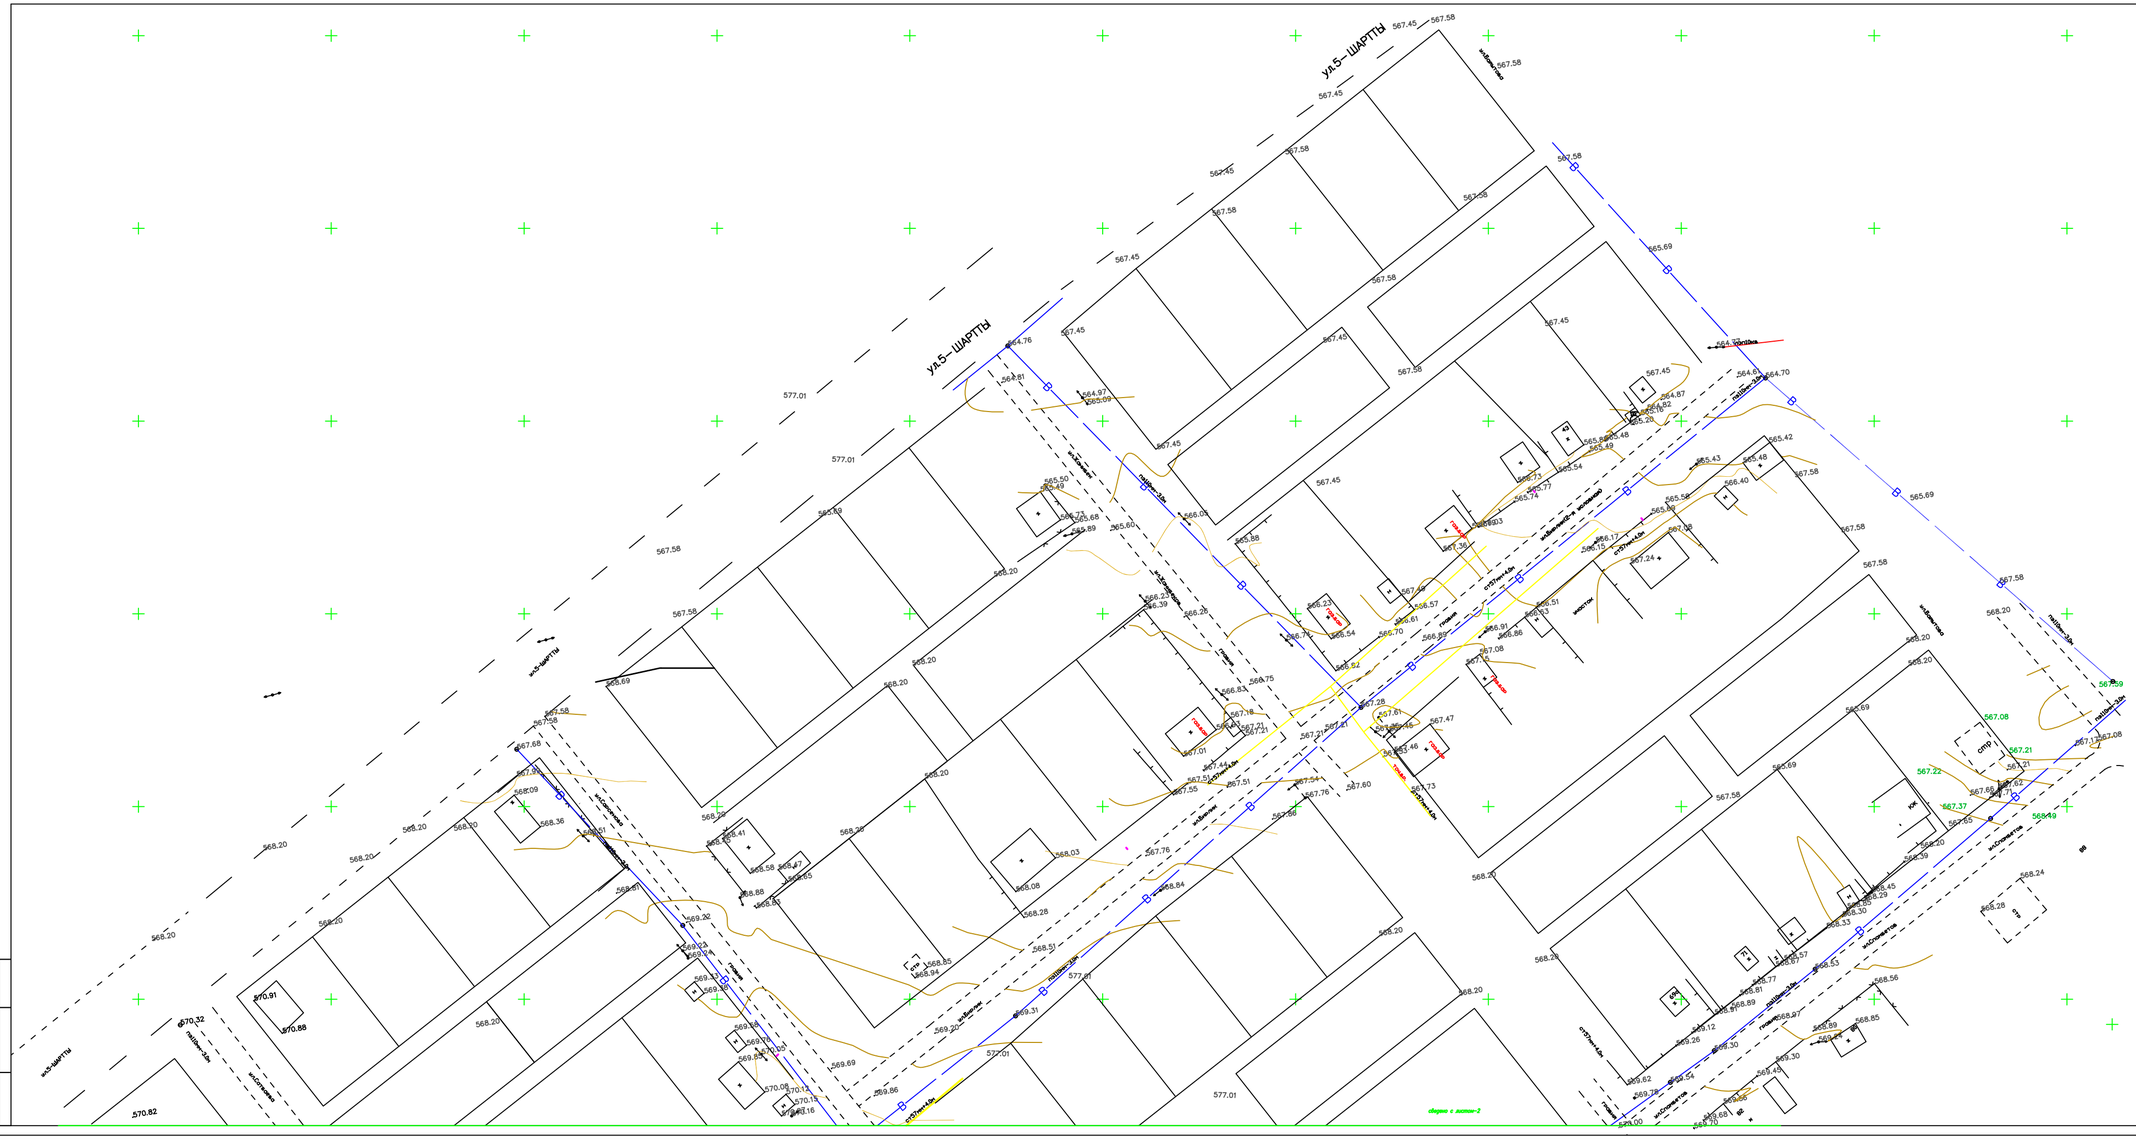
ул.5-ШАРТЫ
ул.5-ШАРТЫ
ул.5-ШАРТЫ
ул.5-ШАРТЫ

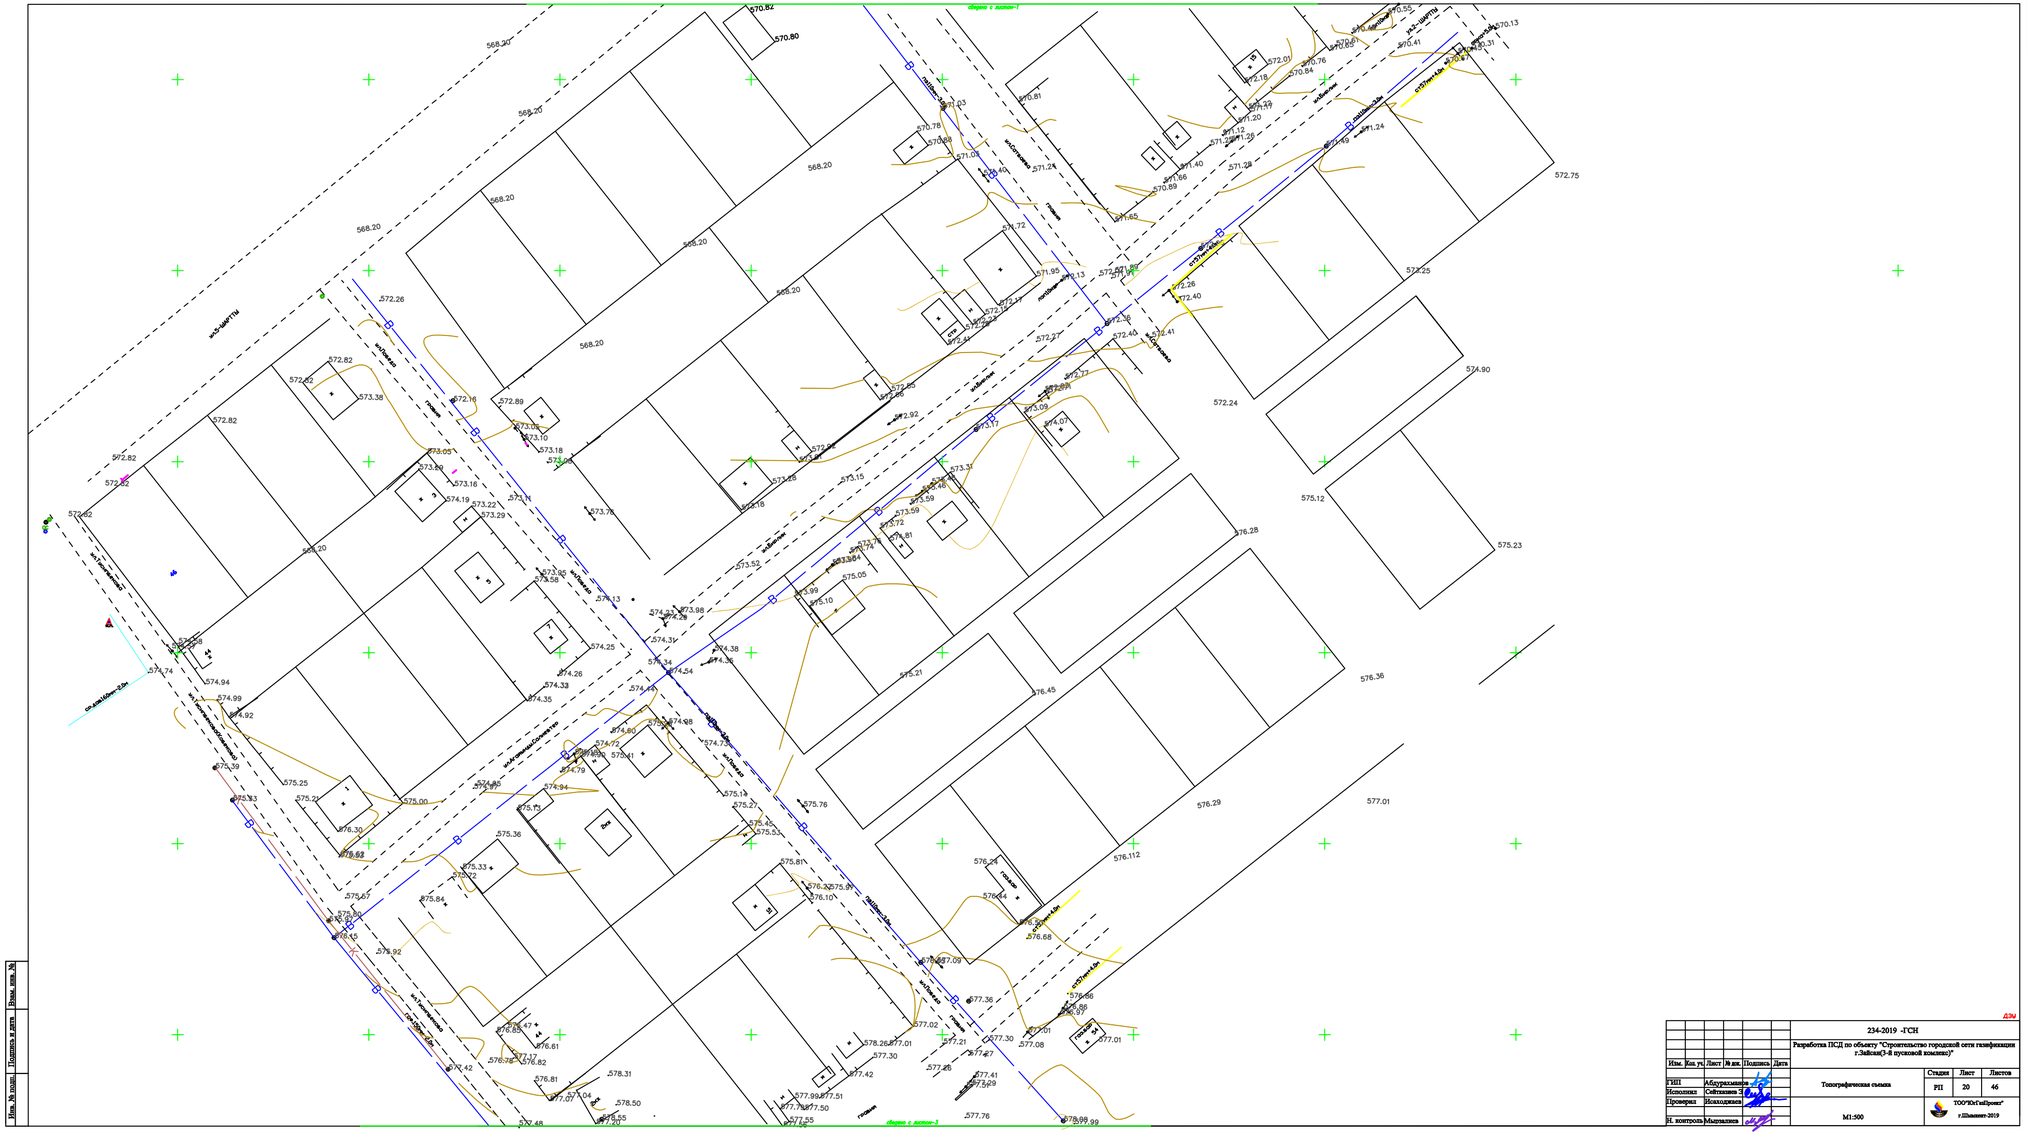

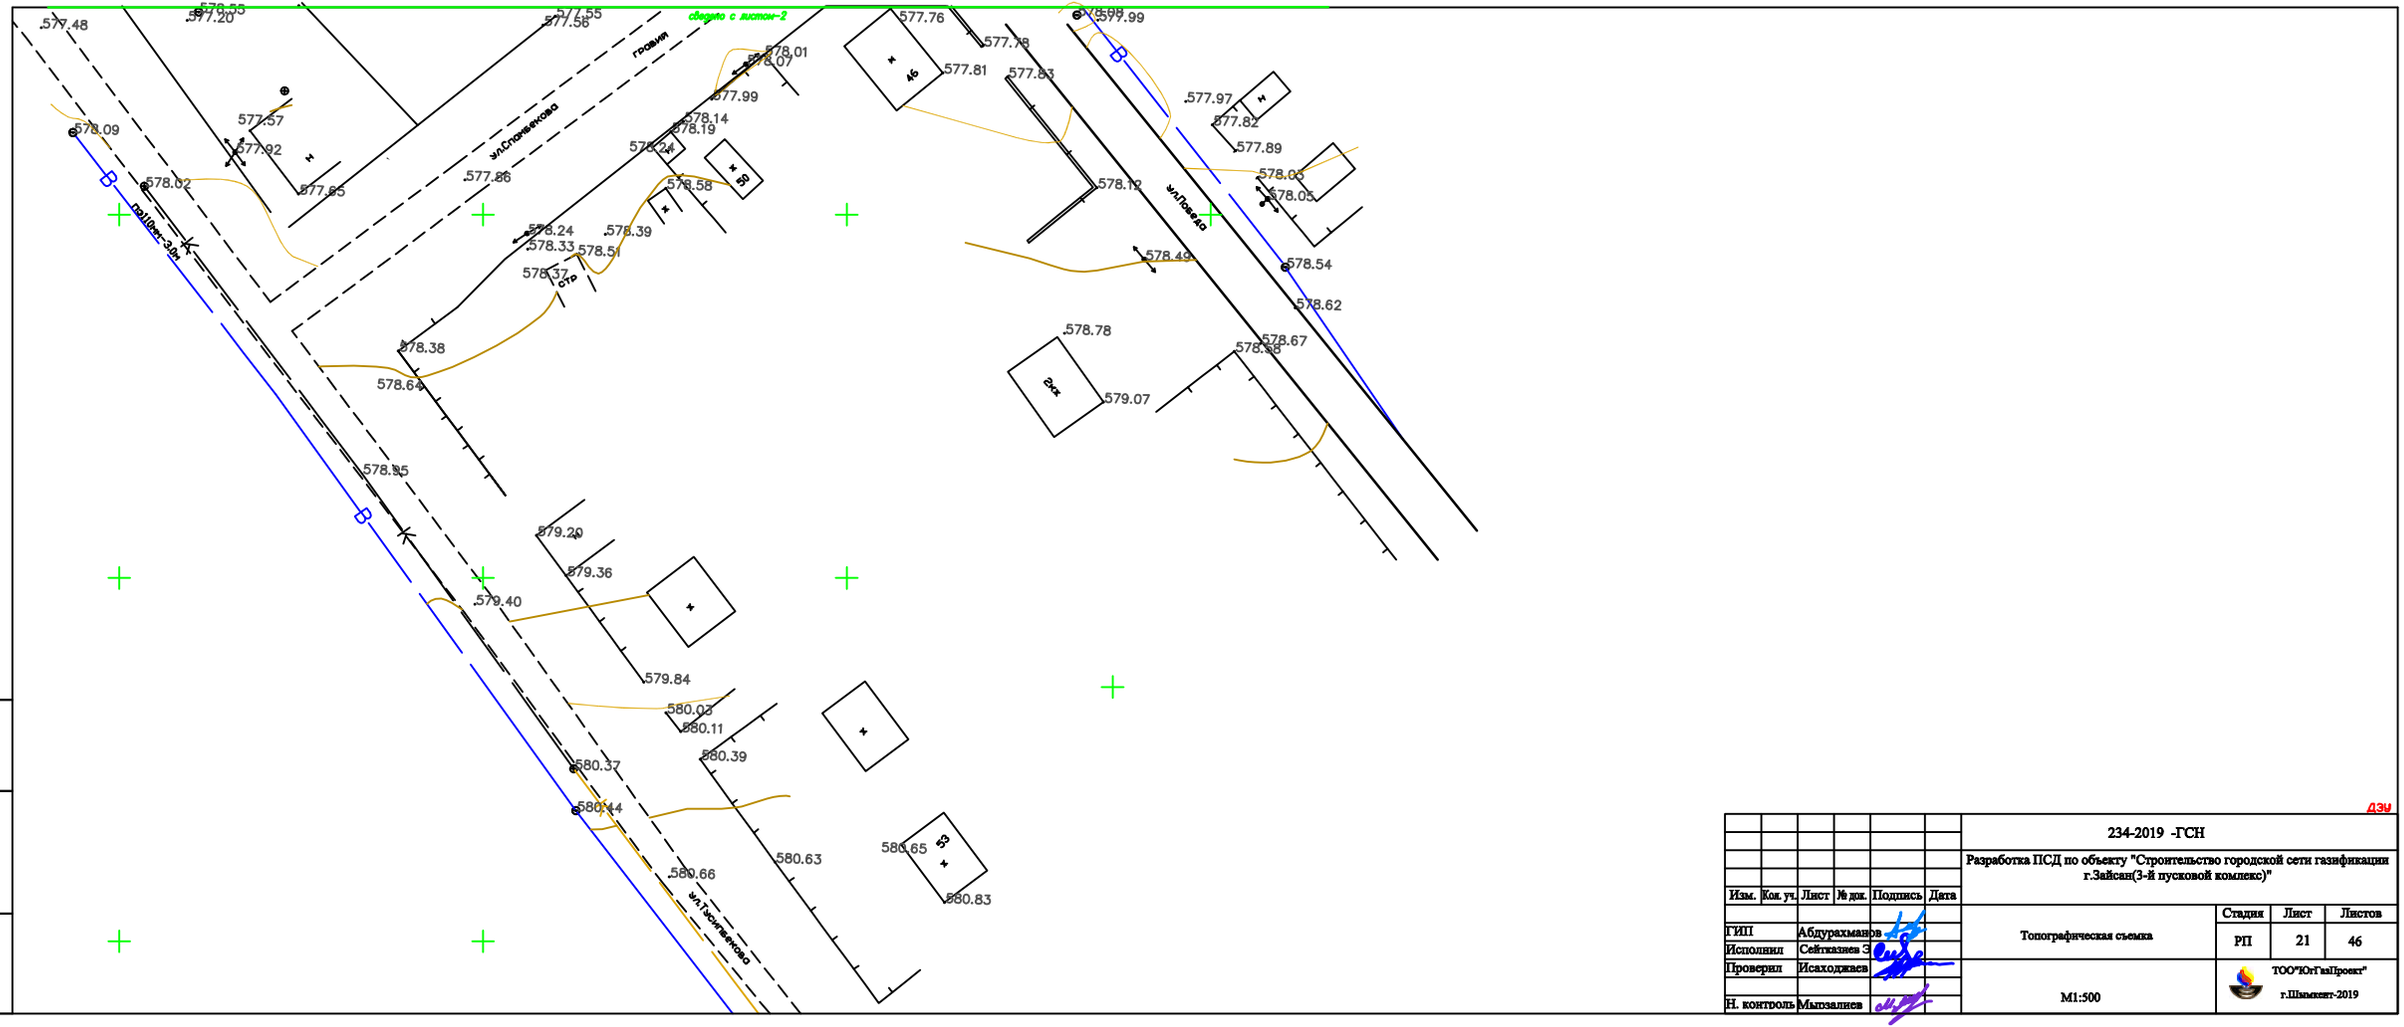

Изм.	Кол. уч.	Лист	№ док.	Подпись	Дата	234-2019 -ГСН
						Разработка ПСД по объекту "Строительство городской сети газификации г.Зайсан(3-й пусковой комплекс)"
ГИП		Абдурахманов				Топографическая съемка
Исполнил		Сейтказиев З.				
Проверил		Исаходжаев				
Н. контроль		Мынзалиев				М1:500

Стадия	Лист	Листов
РП	21	46

ТОО"ЮгГазПроект"
г.Шымкент-2019

Взам. инв. №

Подпись и дата

Инв. № подл.

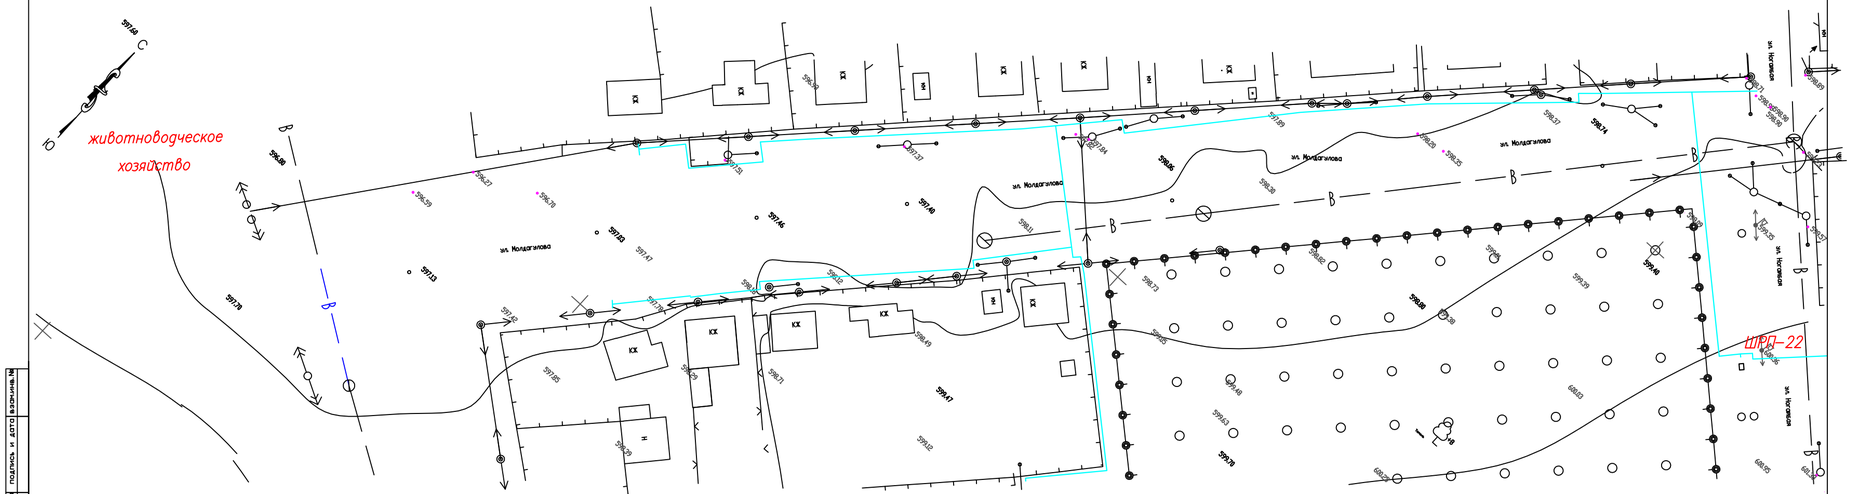
животноводческое
хозяйство
ШРП-22
КХ
Н
597140
597146
597148
597153
597178
597179
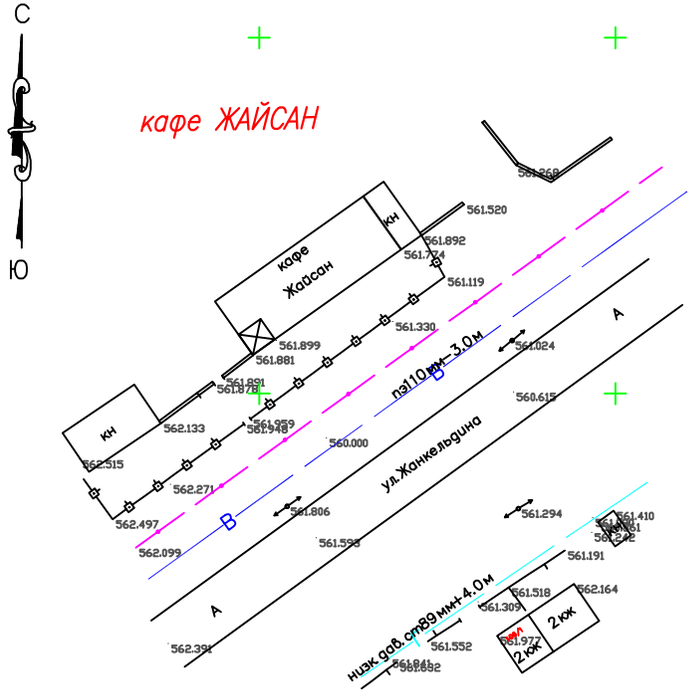

						234-2019 -ГСН
						Разработка ПСД по объекту "Строительство городской сети газификации г.Зайсан(3-й пусковой комплекс)"
Изм.	Кол. уч.	Лист	№ док.	Подпись	Дата	
ГИП		Абдурахманов				Топографическая съемка
Исполнил		Сейтказиев З				
Проверил		Исаходжаев				
Н. контроль		Мынзалиев				М1:500

Стадия	Лист	Листов
РП	23	46

ТОО"ЮгГазПроект"
г.Шымкент-2019

инв.подл.№	подпись и дата	взам.инв.№	

ул.Сарсенова– Торговый дом Жибек–Жолы

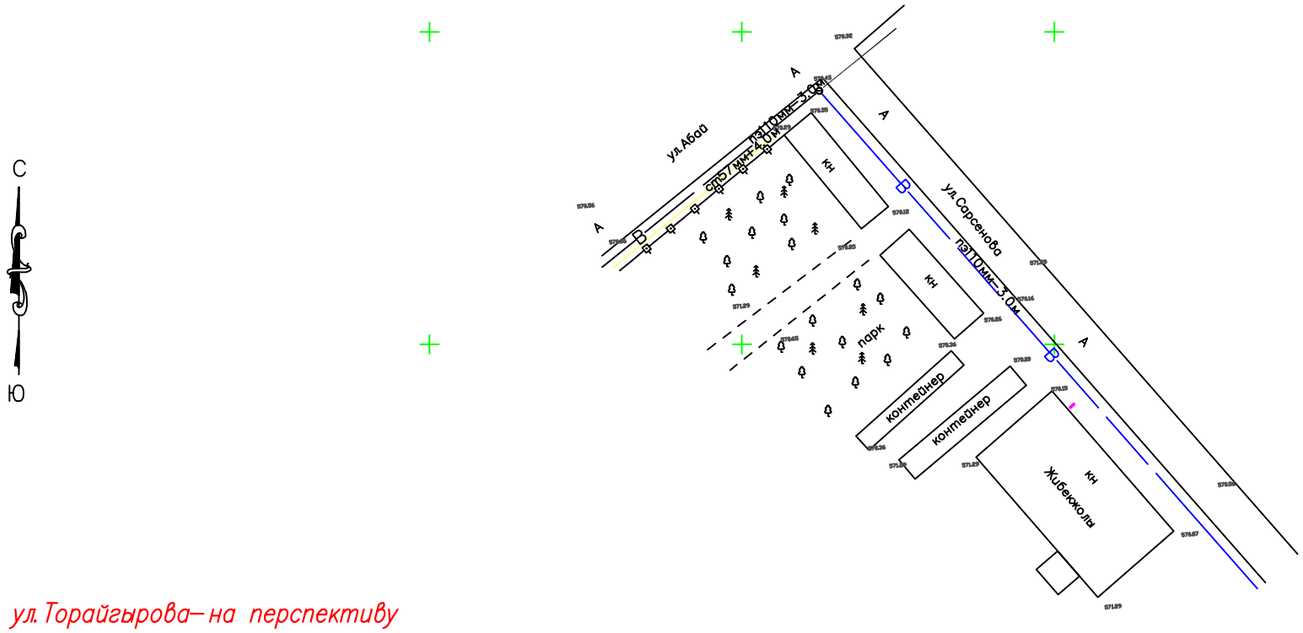

ул.Торайгырова– на перспективу

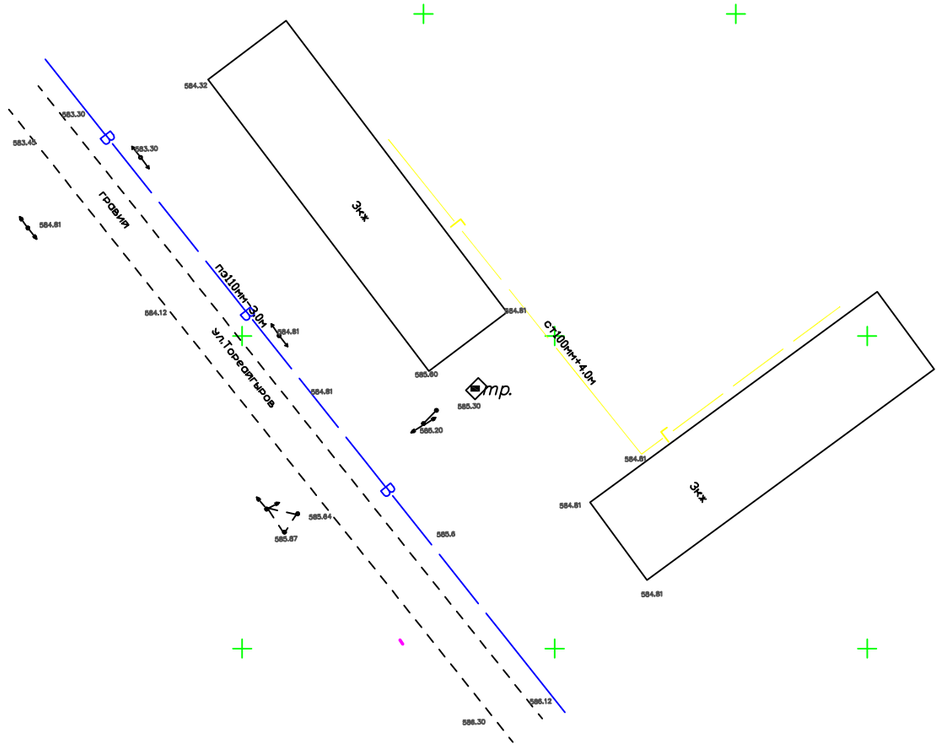

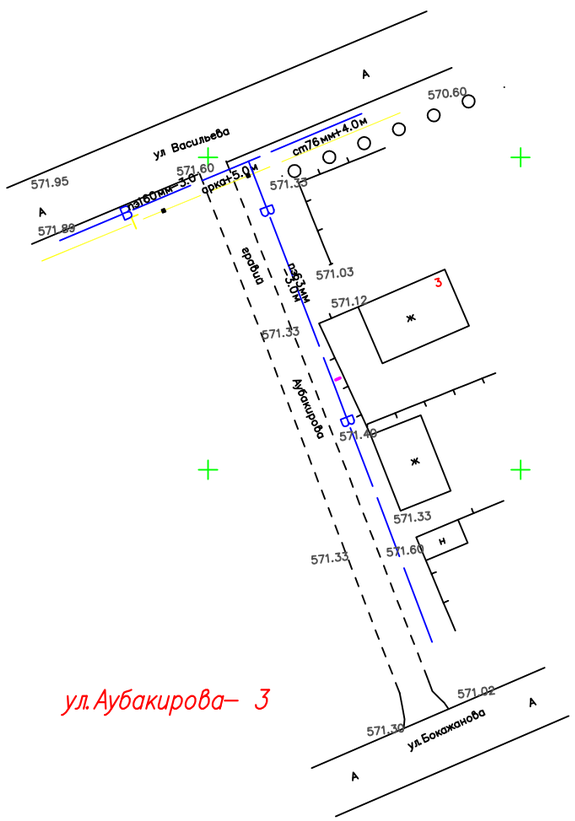

ул.Аубакирова– 3

Изм.	Кол. уч.	Лист	№ док.	Подпись	Дата	234-2019 -ГСН		
						Разработка ПСД по объекту "Строительство городской сети газификации г.Зайсан(3-й пусковой комплекс)"		
ГИП		Абдурахманов				Топографическая съемка	Стадия	Лист	Листов
Исполнил		Сейтказиев З					РП	24	46
Проверил		Исаходжаев							
Н. контроль		Мырзалиев				М1:500	ТОО"ЮгГазПроект" г.Шымкент-2019		

Инв.под.№	подпись и дата	Взам.инв.№

ул. Жандели–4

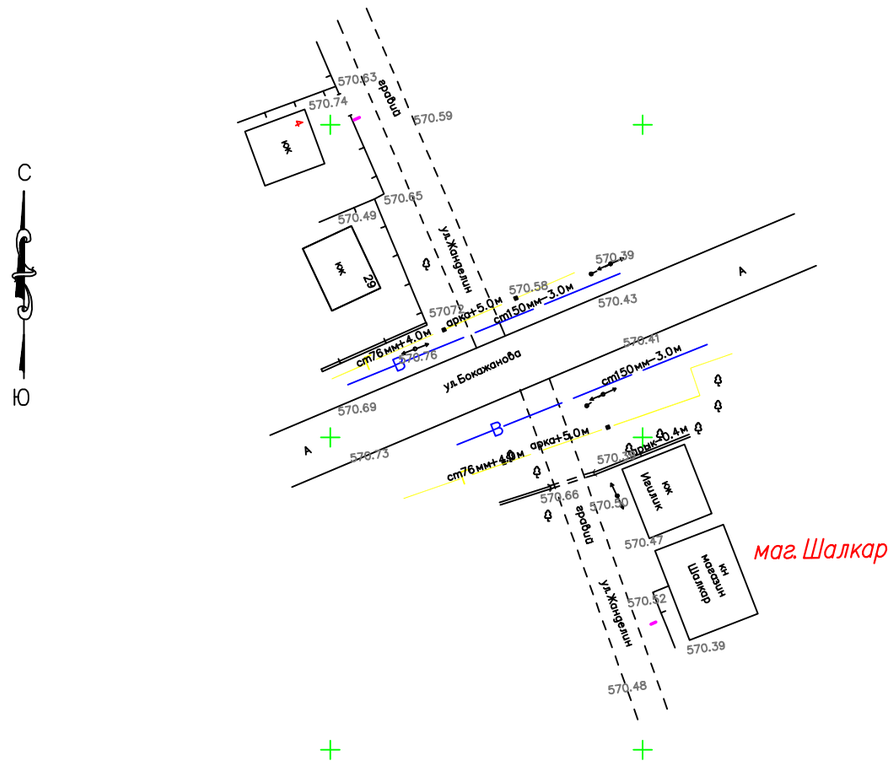

ул. Абая–51

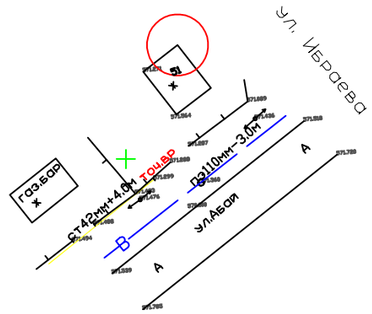

ул.Жангельдина–32

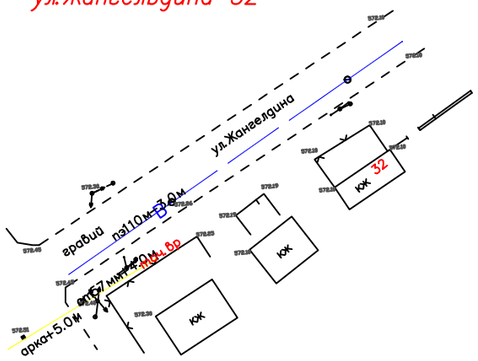

Изм.	Кол.уч.	Лист	№ док.	Подпись	Дата	234-2019 -ГСН
						Разработка ПСД по объекту "Строительство городской сети газификации г.Зайсан(3-й пусковой комплекс)"
ГИП		Абдурахманов				Топографическая съемка
Исполнил		Сейтказиев З.				
Проверил		Исаходжаев				
Н. контроль		Мырзалиев				М1:500

Стадия	Лист	Листов
РП	25	46

ТОО"ЮгГазПроект"
г.Шымкент-2019

Инв.подл.№ | Подпись и дата | Взам.инв.№

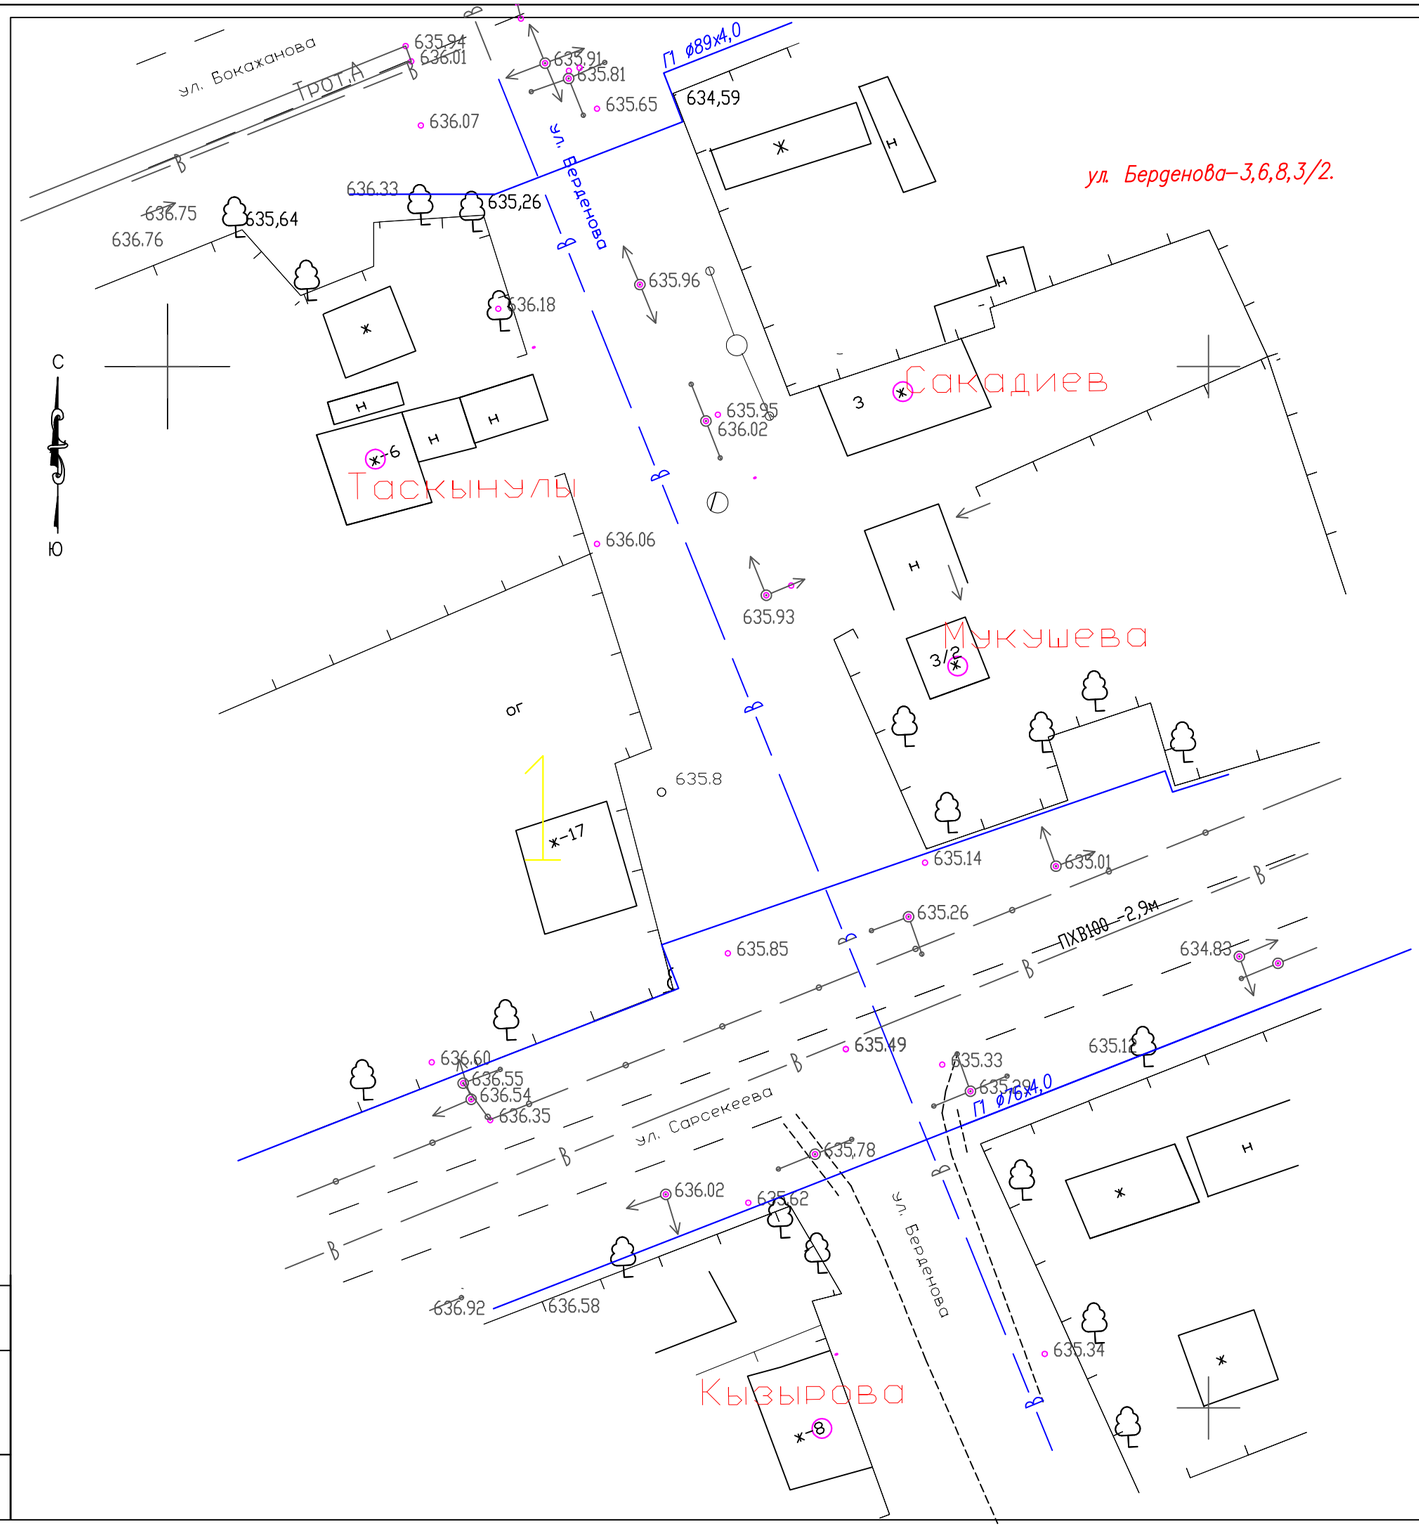

						234-2019 -ГСН
						Разработка ПСД по объекту "Строительство городской сети газификации г.Зайсан(3-й пусковой комлекс)"
Изм.	Кол. уч.	Лист	№ док.	Подпись	Дата	
ГИП	Абдурахманов					Топографическая съемка
Исполнил	Сейтказиев З.					
Проверил	Исаходжаев					
Н. контроль	Мынзалиев					М1:500

Стадия	Лист	Листов
РП	26	46

ТОО"ЮгГазПроект"
г.Шымкент-2019

инв.под.л.№	подпись и дата	взам.инв.№

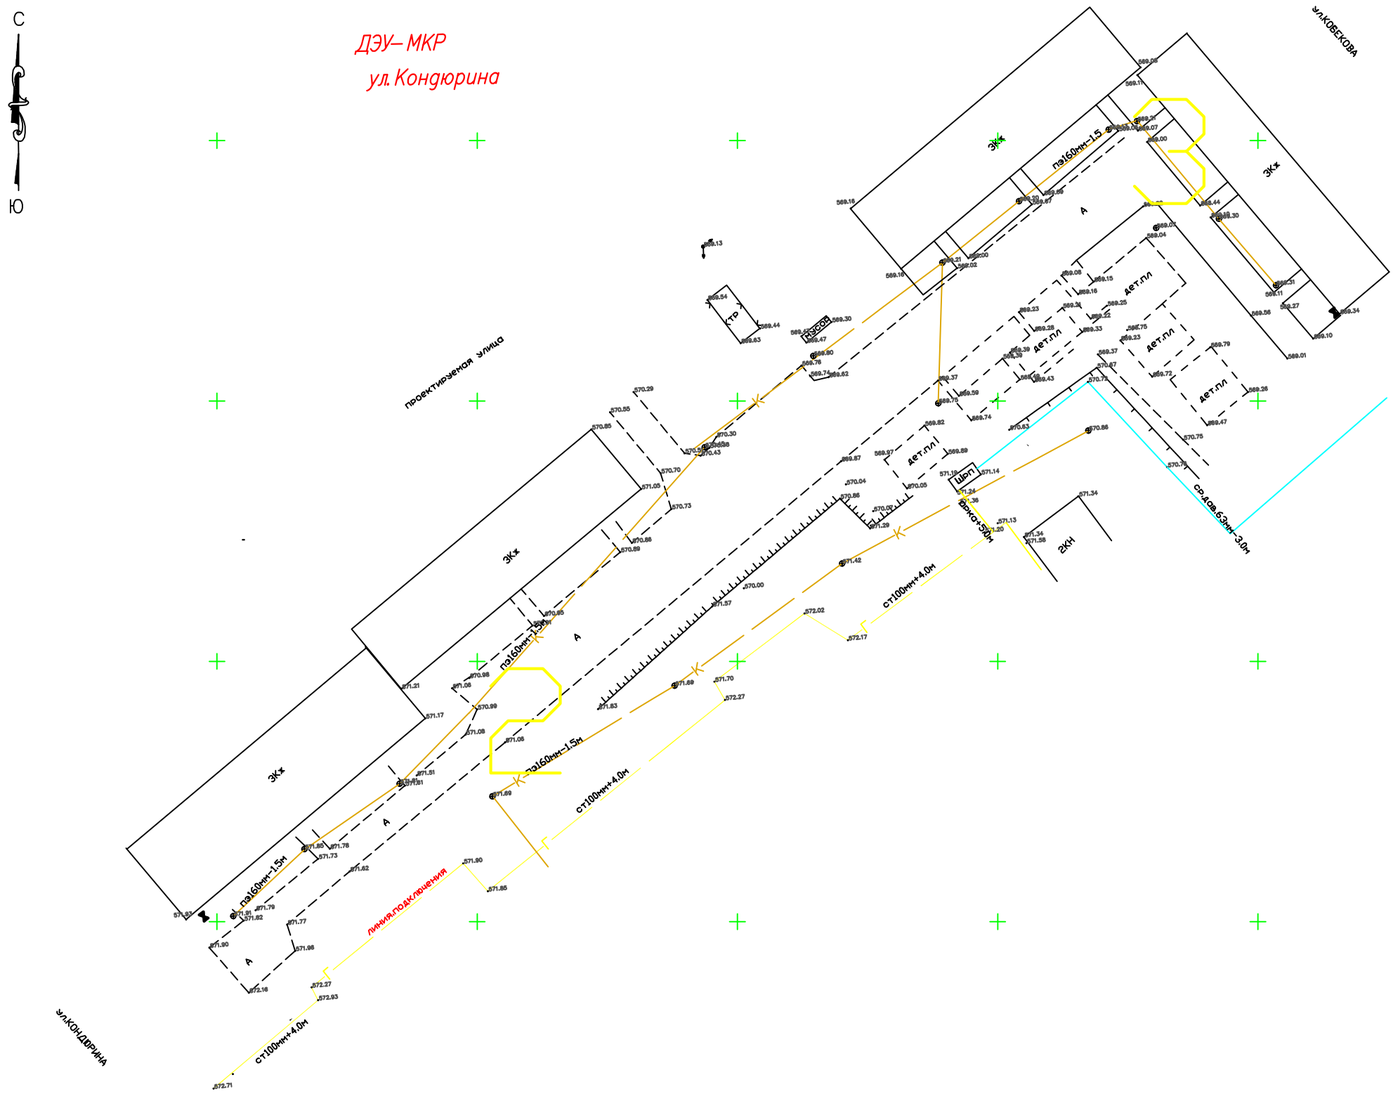

						234-2019 -ГСН			
						Разработка ПСД по объекту "Строительство городской сети газификации г.Зайсан(3-й пусковой комплекс)"			
Изм.	Кол. уч.	Лист	№ док.	Подпись	Дата				
ГИП		Абдурахманов				Топографическая съемка	Стадия	Лист	Листов
Исполнил		Сейтказиев					РП	27	46
Проверил		Исаходжаев					ТОО"ЮгГазПроект" г.Шымкент-2019		
Н. контроль		Мынзалиев				М1:500			

Инв.подл.№	Подпись и дата	Взам.инв.№

С
Ю
ул.Рыскулова и 6-условный
улб-условный
Оспанов
435
4
спр.
Г
Г
Г

ул.Аргынбекова-5 абонентов---19,21,23,17,68. (Советбеков)

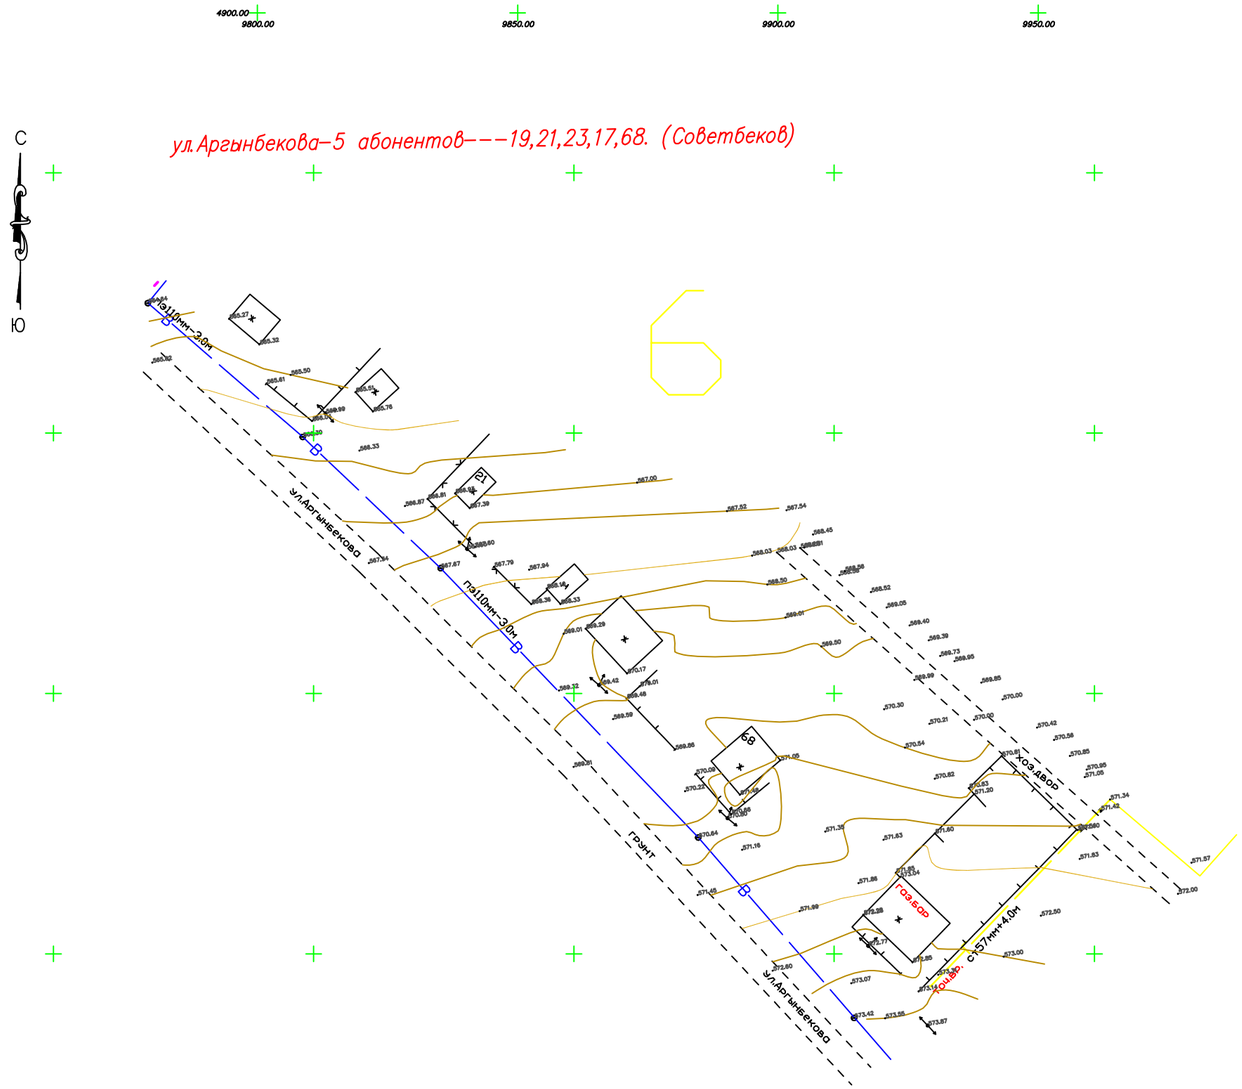

						234-2019 -ГСН		
						Разработка ПСД по объекту "Строительство городской сети газификации г.Зайсан(3-й пусковой комплекс)"		
Изм.	Кол. уч.	Лист	№ док.	Подпись	Дата			
ГИП		Абдурахманов				Топографическая съемка	Стадия	Лист	Листов
Исполнил		Сейтенов					РП	29	46
Проверил		Исаходжаев				М1:500	ТОО"ЮгГазПроект" г.Шымкент-2019		
Н. контроль		Мырзалиев							

Инв.подл.№	Подпись и дата	Взам.инв.№

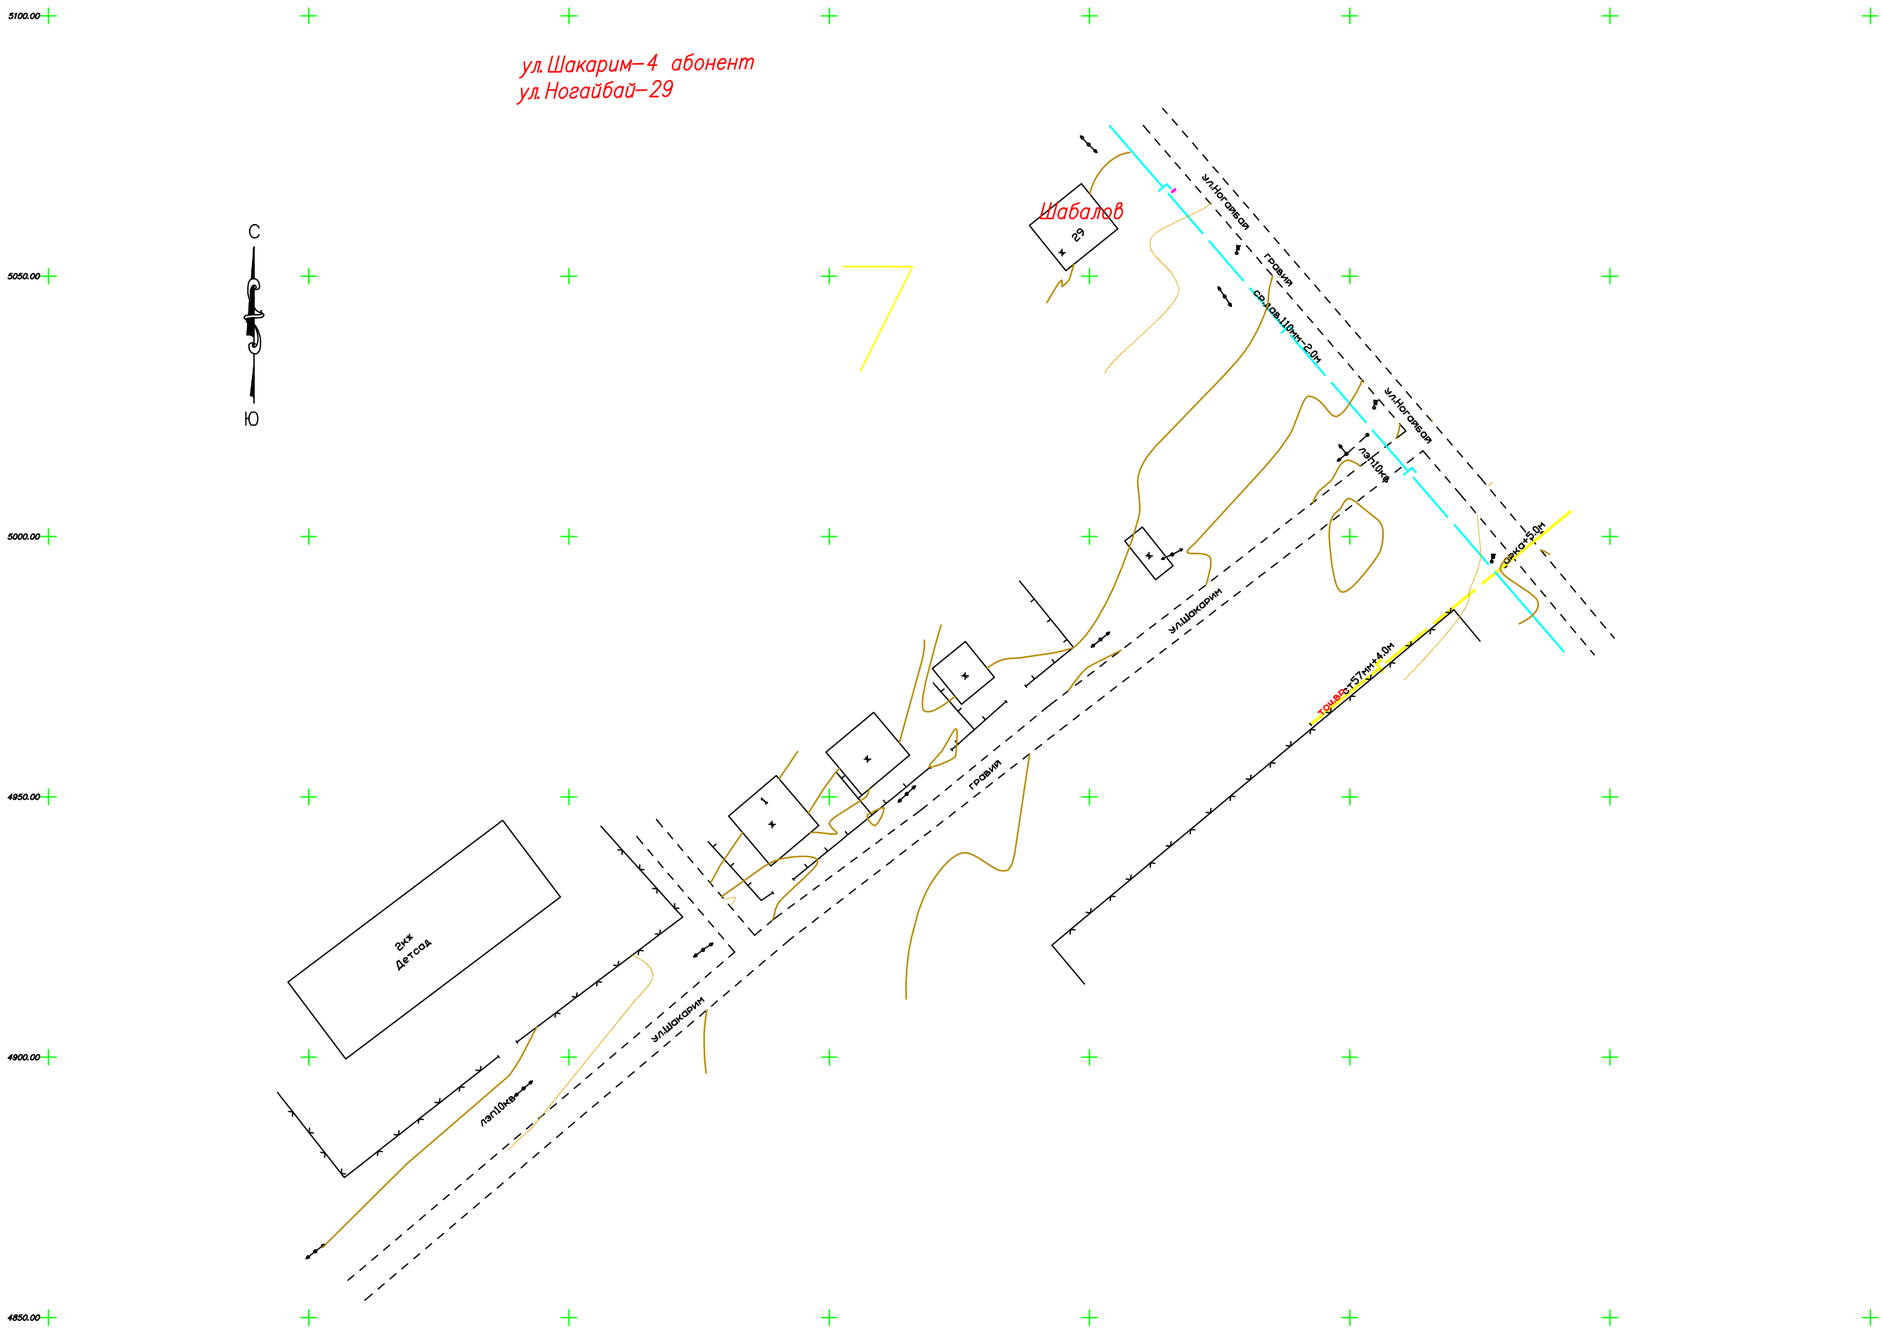

						234-2019 -ГСН		
						Разработка ПСД по объекту "Строительство городской сети газификации г.Зайсан(3-й пусковой комплекс)"		
Изм.	Кол. уч.	Лист	№ док.	Подпись	Дата			
ГИП		Абдурахманов				Топографическая съемка	Стадия	Лист	Листов
Исполнил		Сейтжанова					РП	30	46
Проверил		Исаходжаев					ТОО"ЮгГазПроект" г.Шымкент-2019		
Н. контроль		Мырзалиев							

Инв.под.№ | подпись и дата | взам.инв.№

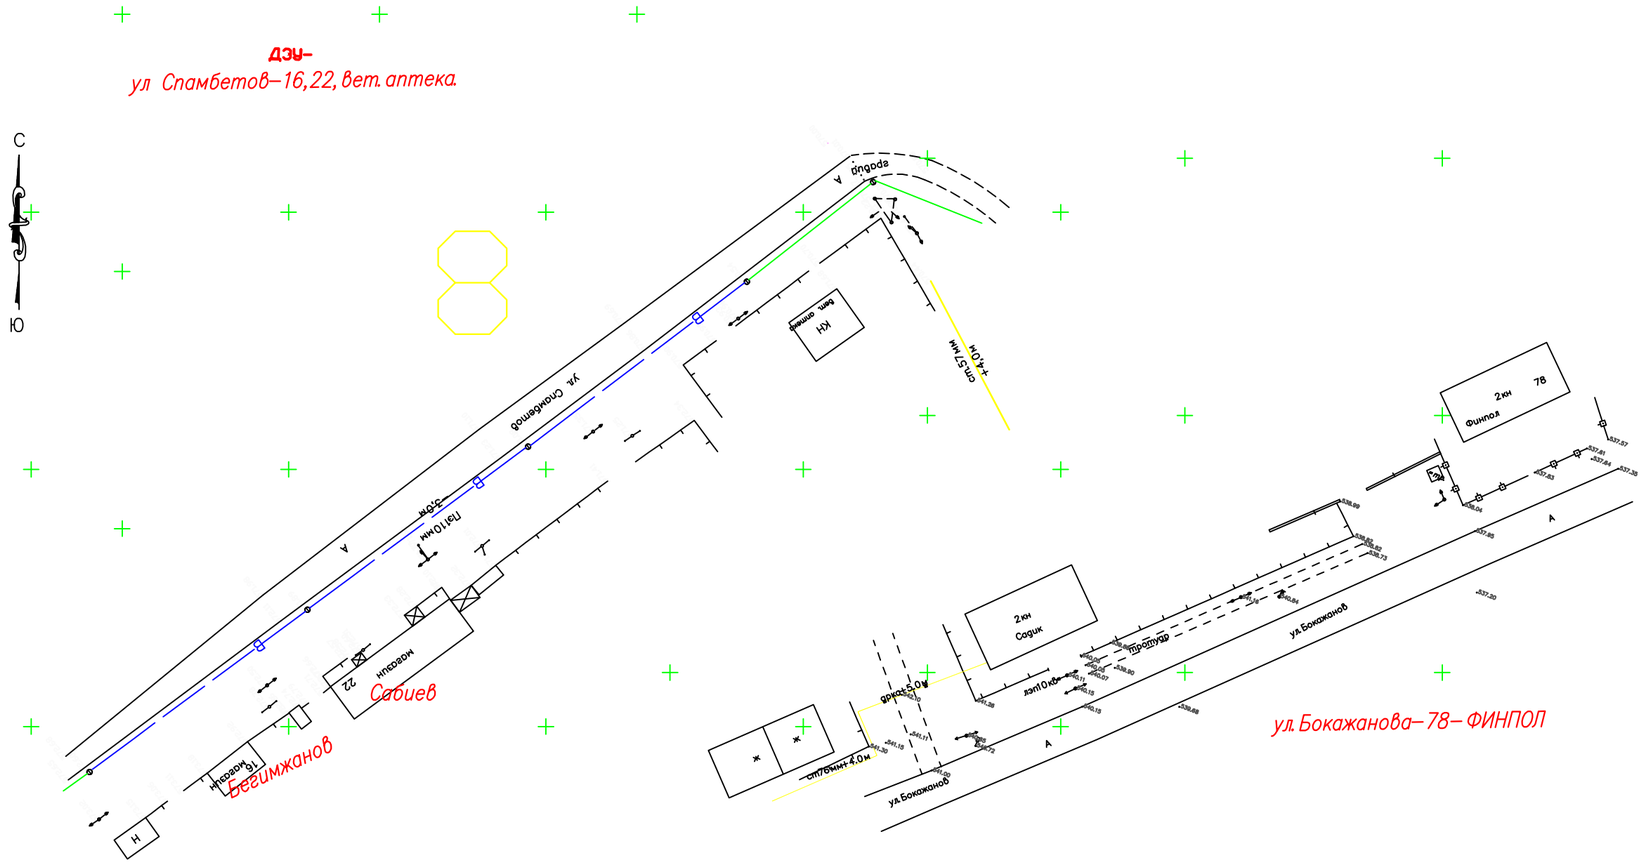

Изм.	Кол. уч.	Лист	№ док.	Подпись	Дата	234-2019 -ГСН
						Разработка ПСД по объекту "Строительство городской сети газификации г.Зайсан(3-й пусковой комплекс)"
ГИП		Абдурахманов				Топографическая съемка
Исполнил		Сейтказиев З.				
Проверил		Исаходжаев				
Н. контроль		Мытгалиев				М1:500

Стадия	Лист	Листов
РП	31	46

ТОО"ЮгГазПроект"
г.Шымкент-2019

Инв.№подл. | Подпись и дата | Взам.инв.№

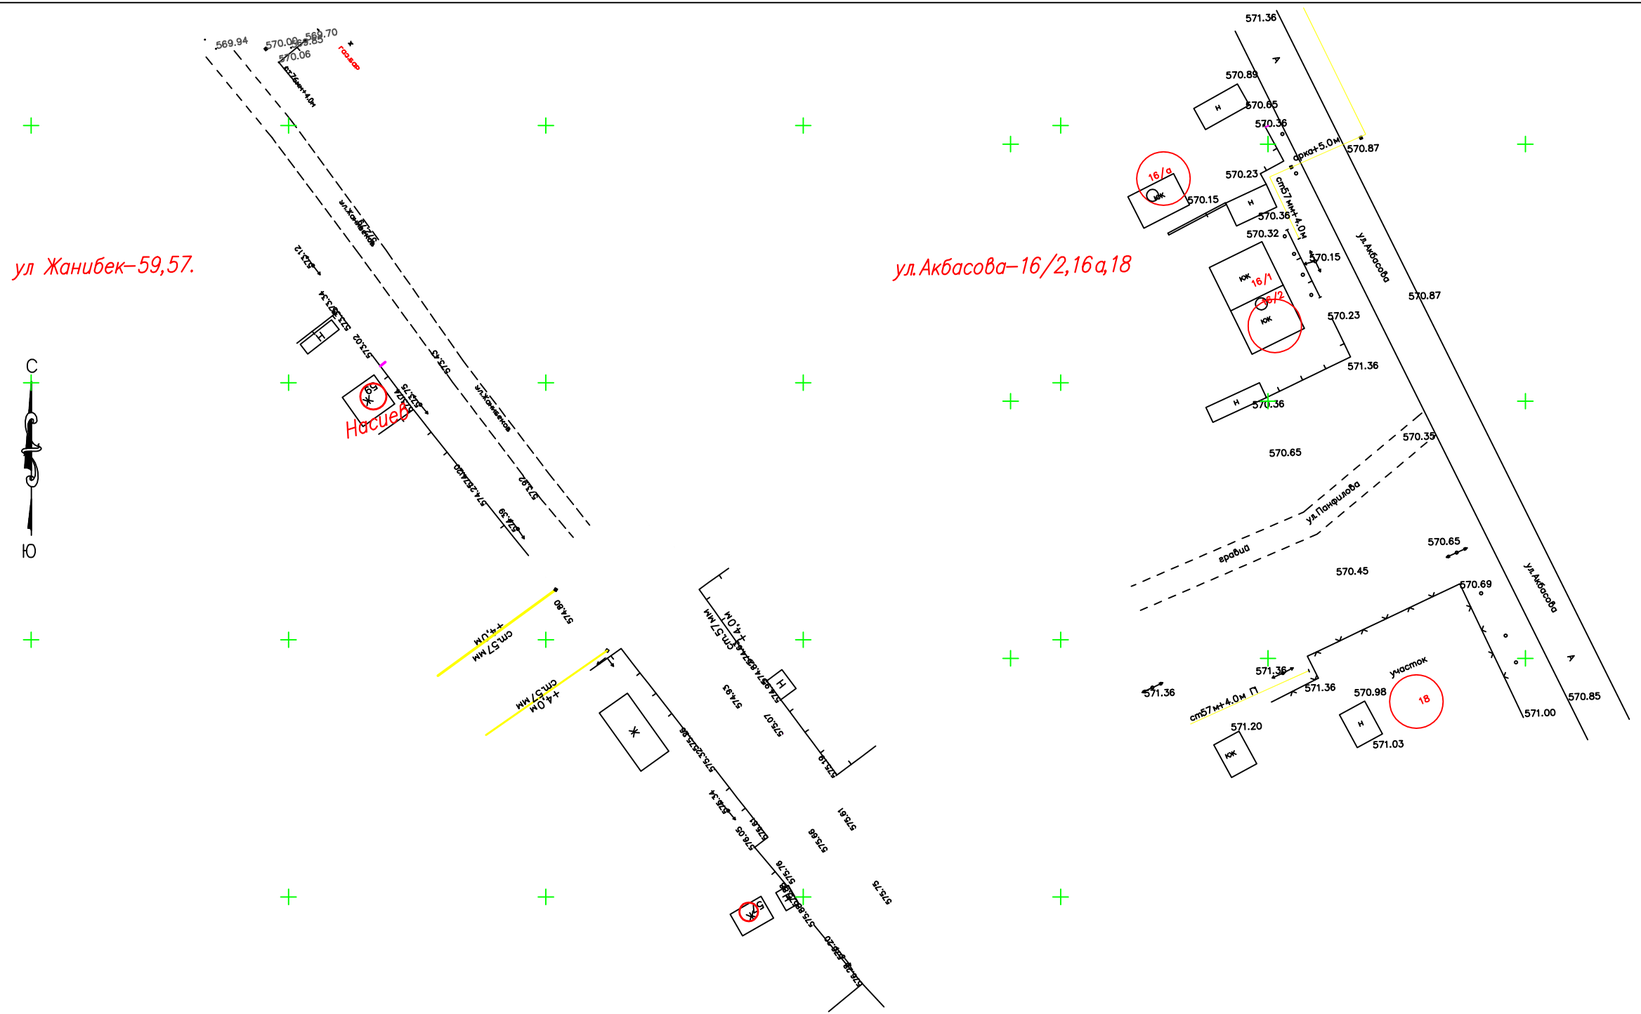

						234-2019 -ГСН		
						Разработка ПСД по объекту "Строительство городской сети газификации г.Зайсан(3-й пусковой комплекс)"		
Изм.	Кол. уч.	Лист	№ док.	Подпись	Дата			
ГИП		Абдурахманов				Топографическая съемка	Стадия	Лист	Листов
Исполнил		Сейтказиев З.					РП	32	46
Проверил		Исаходжаев							
Н. контроль		Мытгалиев				M1:500	ТОО"ЮгГазПроект" г.Шымкент-2019		

Инв.№подл.	Подпись и дата	Взам.инв.№

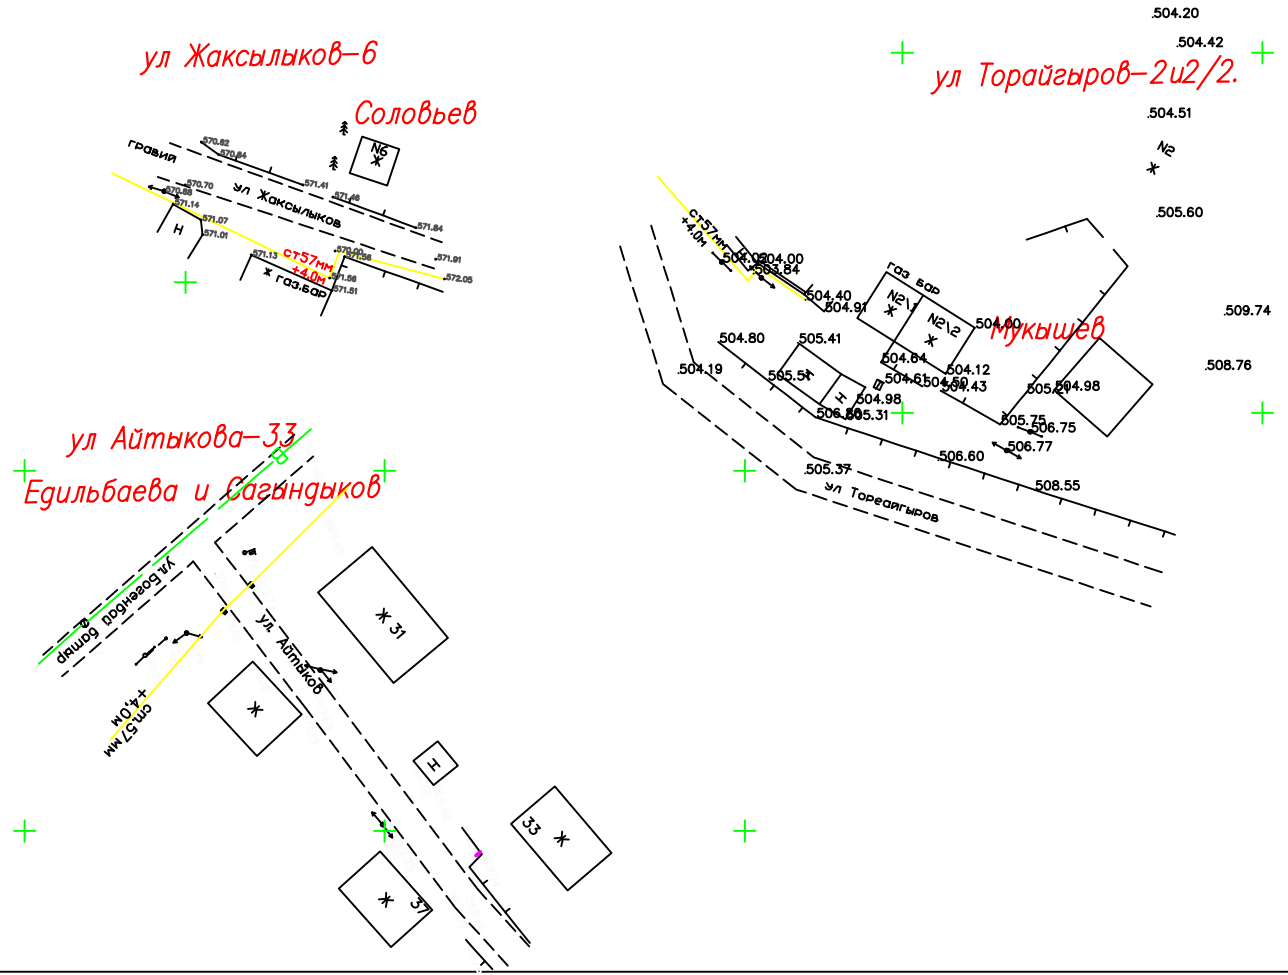

Изм.	Кол. уч.	Лист	№ док.	Подпись	Дата	234-2019 -ГСН Разработка ПСД по объекту "Строительство городской сети газификации г.Зайсан(3-й пусковой комплекс)"
ГИП		Абдурахманов				Топографическая съемка
Исполнил		Сейтказиев Э				
Проверил		Исаходжаев				
Н. контроль		Мызгалиев				М1:500

Стадия	Лист	Листов
РП	33	46

ТОО"ЮгГазПроект"
г.Шымкент-2019

Инв.подл.№	Подпись и дата	Взам.инв.№

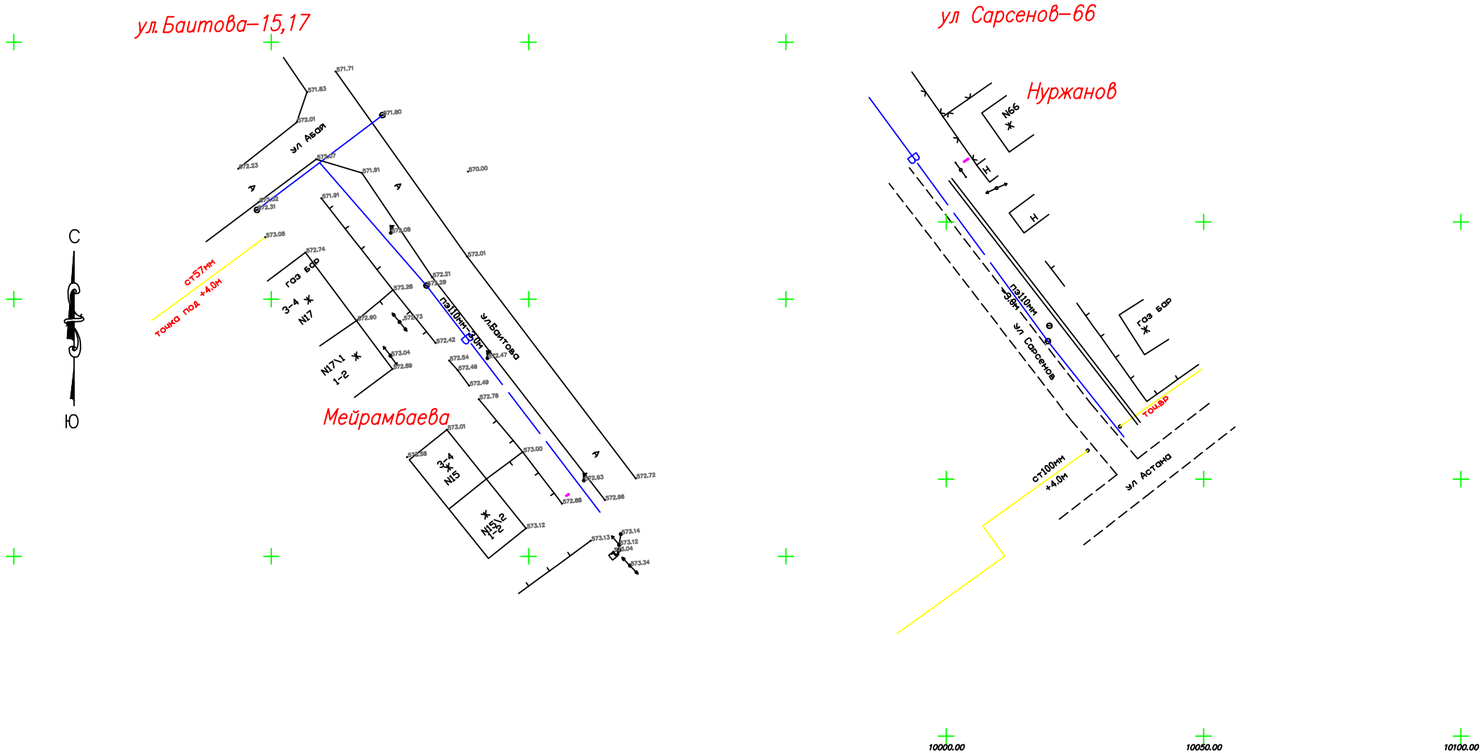

						234-2019 -ГСН
						Разработка ПСД по объекту "Строительство городской сети газификации г.Зайсан(3-й пусковой комплекс)"
Изм.	Кол. уч.	Лист	№ док.	Подпись	Дата	
ГИП		Абдурахманов				Топографическая съемка
Исполнил		Сейтказиев З.				
Проверил		Исаходжаев				
Н. контроль		Мытгалиев				М1:500

Стадия	Лист	Листов
РП	34	46

ТОО"ЮгГеоПроект"
г.Шымкент-2019

Инв.№ подл.	Подпись и дата	Взам.инв.№

Изм.	Кол. уч.	Лист	№ док.	Подпись	Дата	234-2019 -ГСН		
						Разработка ПСД по объекту "Строительство городской сети газификации г.Зайсан(3-й пусковой комплекс)"		
ГИП		Абдурахманов				Топографическая съемка	Стадия	Лист	Листов
Исполнил		Сейтказиев З.					РП	35	46
Проверил		Исаходжаев							
Н. контроль		Мытгалиев				М1:500	ТОО"ЮгГазПроект" г.Шымкент-2019		

Инв.№подл.	Подпись и дата	Взам.инв.№

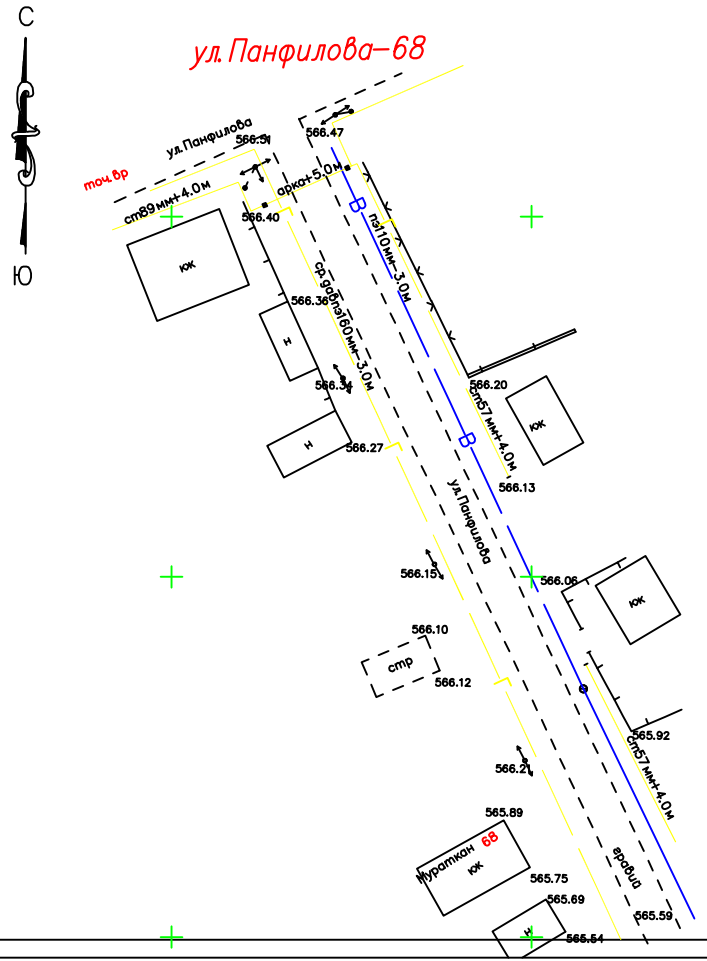

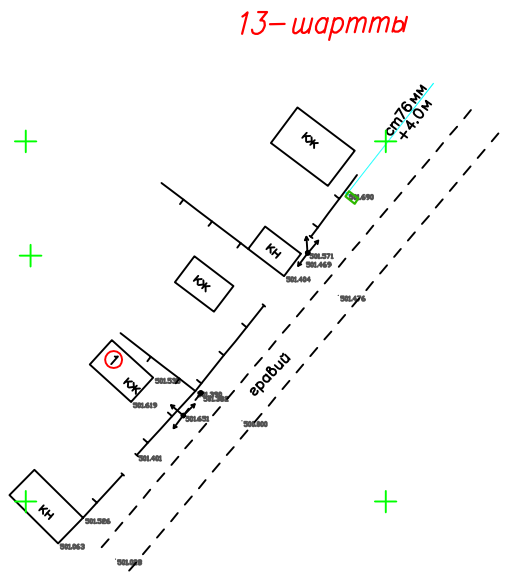

						234-2019 -ГСН
						Разработка ПСД по объекту "Строительство городской сети газификации г.Зайсан(3-й пусковой комлекс)"
Изм.	Кол. уч.	Лист	№ док.	Подпись	Дата	
ГИП		Абдурахманов				Топографическая съемка
Исполнил		Сейтказиев Э				
Проверил		Исаходжаев				
Н. контроль		Мызгалиев				М1:500

Стадия	Лист	Листов
РП	36	46

ТОО"ЮгГазПроект"
г.Шымкент-2019

инв.подл.№	подпись и дата	взам.инв.№

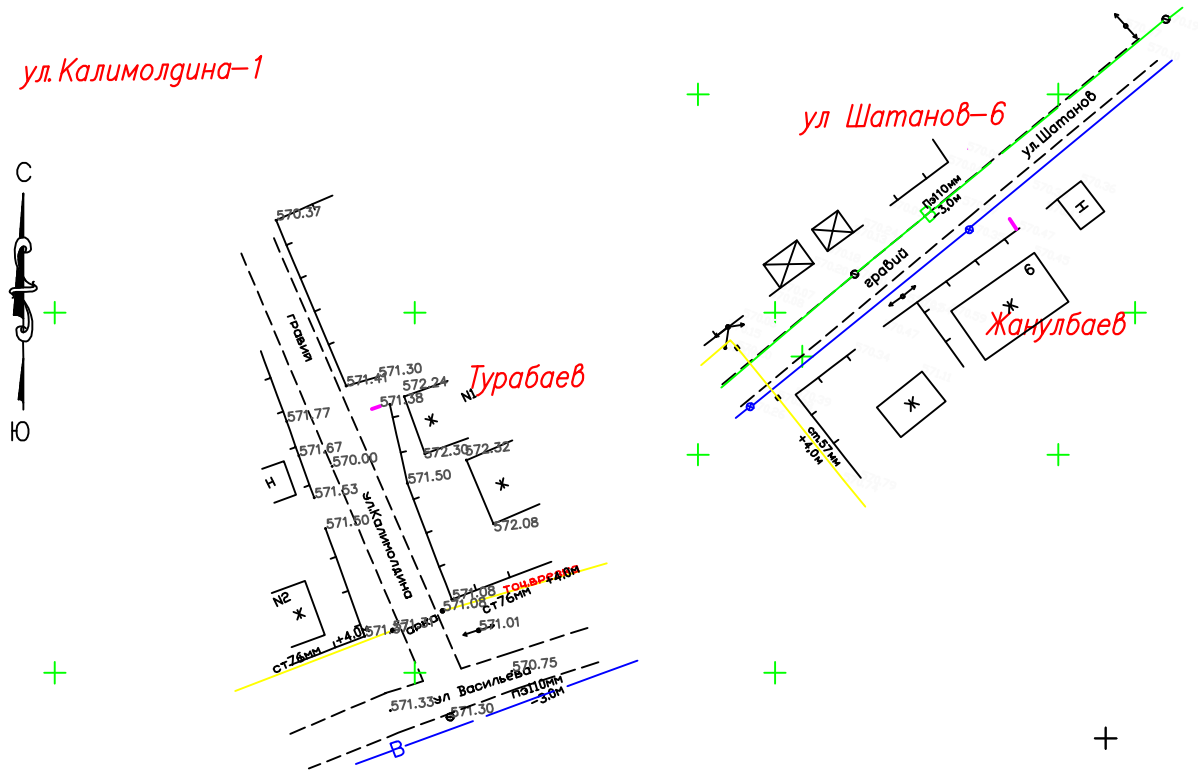

						234-2019 -ГСН
						Разработка ПСД по объекту "Строительство городской сети газификации г.Зайсан(3-й пусковой комплекс)"
Изм.	Кол. уч.	Лист	№ док.	Подпись	Дата	
ГИП		Абдурахманов				Топографическая съемка
Исполнил		Сейтказиев Э				
Проверил		Исаходжаев				
Н. контроль		Мызгалиев				М1:500

Стадия	Лист	Листов
РП	37	46

ТОО"ЮгГазПроект"
г.Шымкент-2019

Инв.подл.№	подпись и дата	взам.инв.№

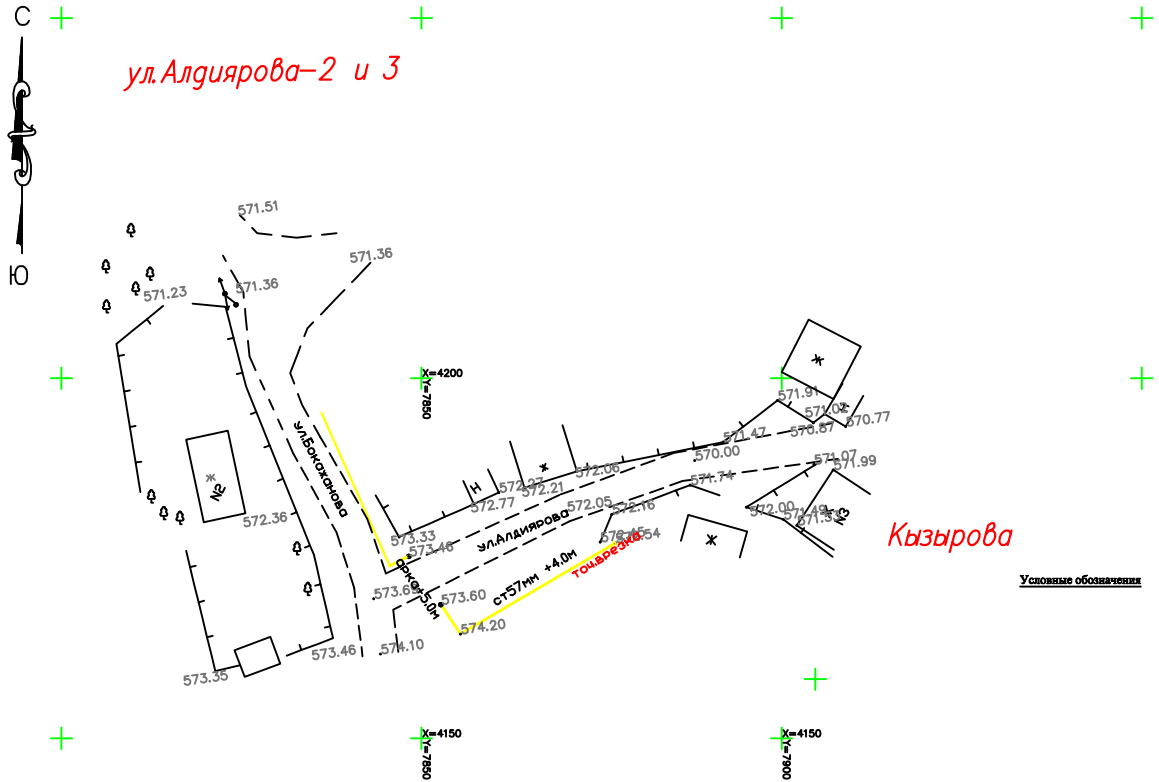

Условные обозначения

Изм.	Кол. уч.	Лист	№ док.	Подпись	Дата	234-2019 -ГСН Разработка ПСД по объекту "Строительство городской сети газификации г.Зайсан(3-й пусковой комплекс)"
ГИП		Абдурахманов				Топографическая съемка
Исполнил		Сейтказиев З				
Проверил		Исаходжаев				
Н. контроль		Мызалиев				М1:500

Стадия	Лист	Листов
РП	38	46

ТОО"ЮгГазПроект"
г.Шымкент-2019

Взам.инв.№	Подпись и дата	Инв.подл.№

План газопровода М1:500

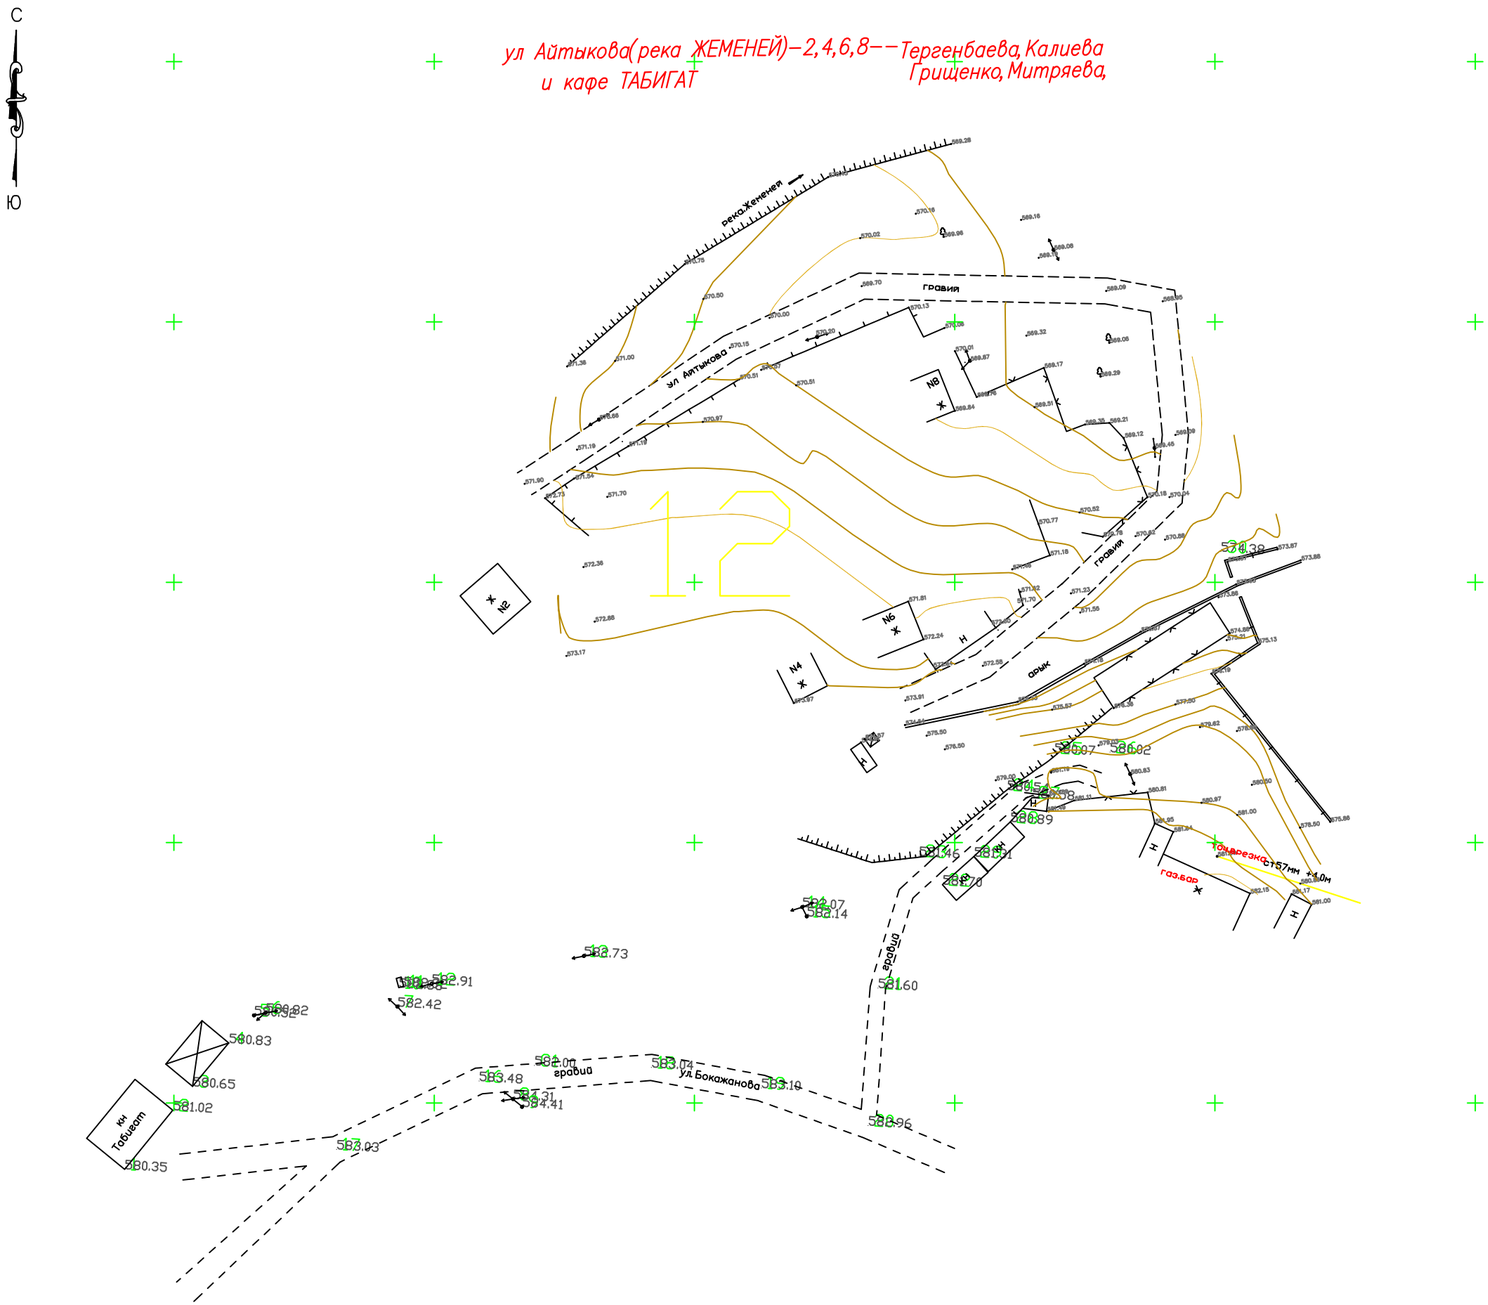

Изм.	Кол. уч.	Лист	№ док.	Подпись	Дата	234-2019 -ГСН Разработка ПСД по объекту "Строительство городской сети газификации г.Зайсан(3-й пусковой комплекс)"
ГИП		Абдурахманов				Топографическая съемка
Исполнил		Сейтказиев З.				
Проверил		Исаходжаев				
Н. контроль		Мырзалиев				М1:500

Стадия	Лист	Листов
РП	39	46

ТОО"ЮгГазПроект"
г.Шымкент-2019

Инв.по.д.№ | Подпись и дата | Взам.инв.№

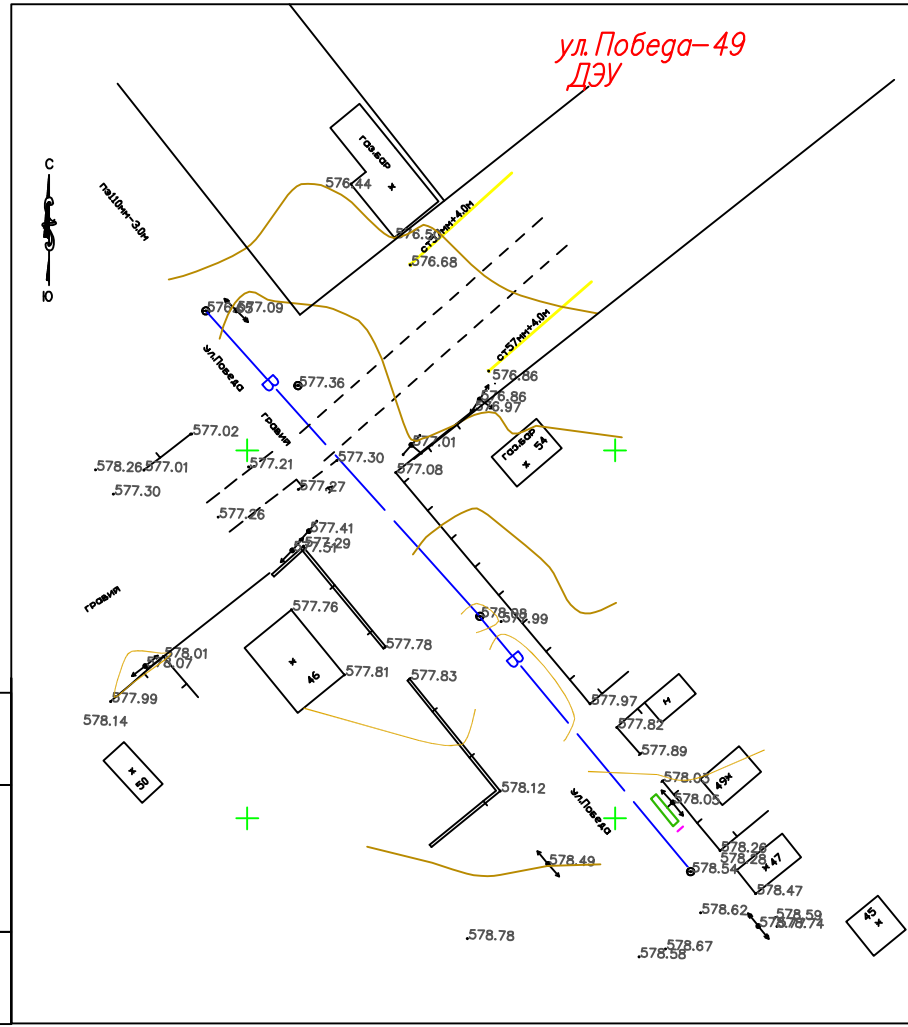

						234-2019 -ГСН
						Разработка ПСД по объекту "Строительство городской сети газификации г.Зайсан(3-й пусковой комлекс)"
Изм.	Кол. уч.	Лист	№ док.	Подпись	Дата	
ГИП		Абдурахманов				Топографическая съемка
Исполнил		Сейтказиев Э				
Проверил		Исаходжаев				
Н. контроль		Мырзалиев				М1:500

Стадия	Лист	Листов
РП	40	46

ТОО"ЮгГазПроект"
г.Шымкент-2019

Инв.подл.№	Подпись и дата	Взам.инв.№

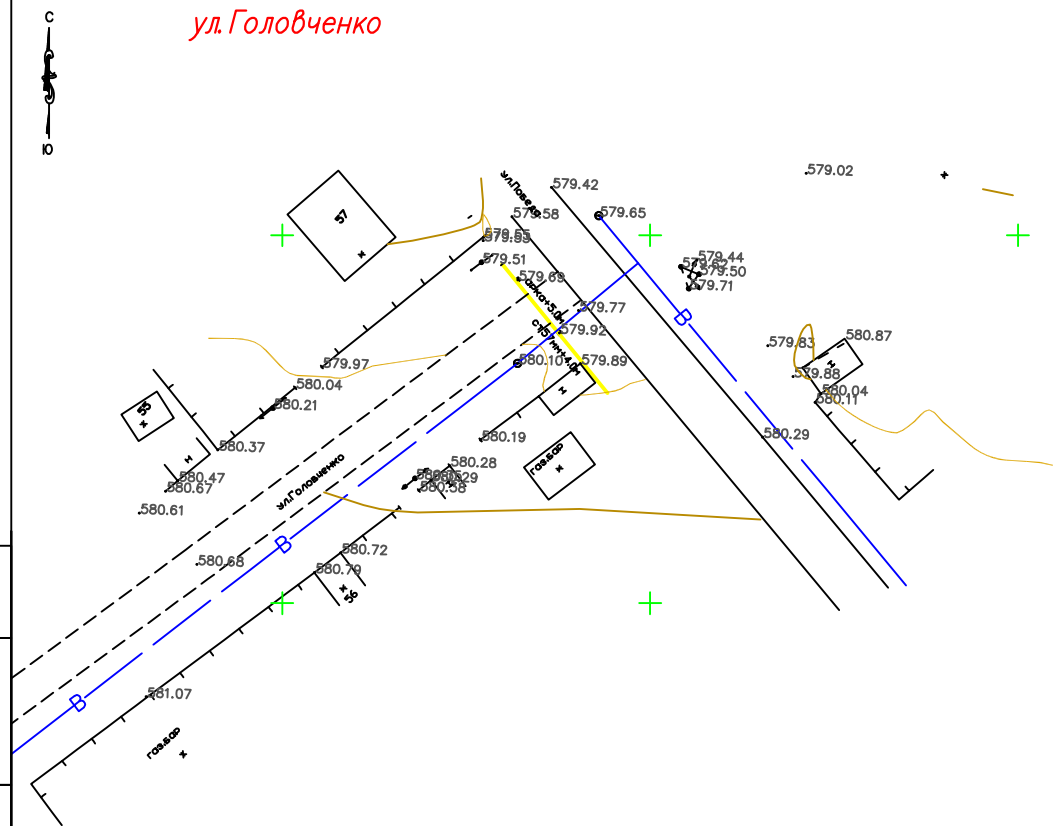

Изм.	Кол. уч.	Лист	№ док.	Подпись	Дата
ГИП		Абдурахманов			
Исполнил		Сейтказиев З.			
Проверил		Исаходжаев			
Н. контроль		Мырзалиев			

234-2019 -ГСН

Разработка ПСД по объекту "Строительство городской сети газификации г.Зайсан(3-й пусковой комлекс)"

Топографическая съемка

Стадия	Лист	Листов
РП	41	46

М1:500

ТОО"ЮгГазПроект"
г.Шымкент-2019

инв.под.№ | подпись и дата | взам.инв.№

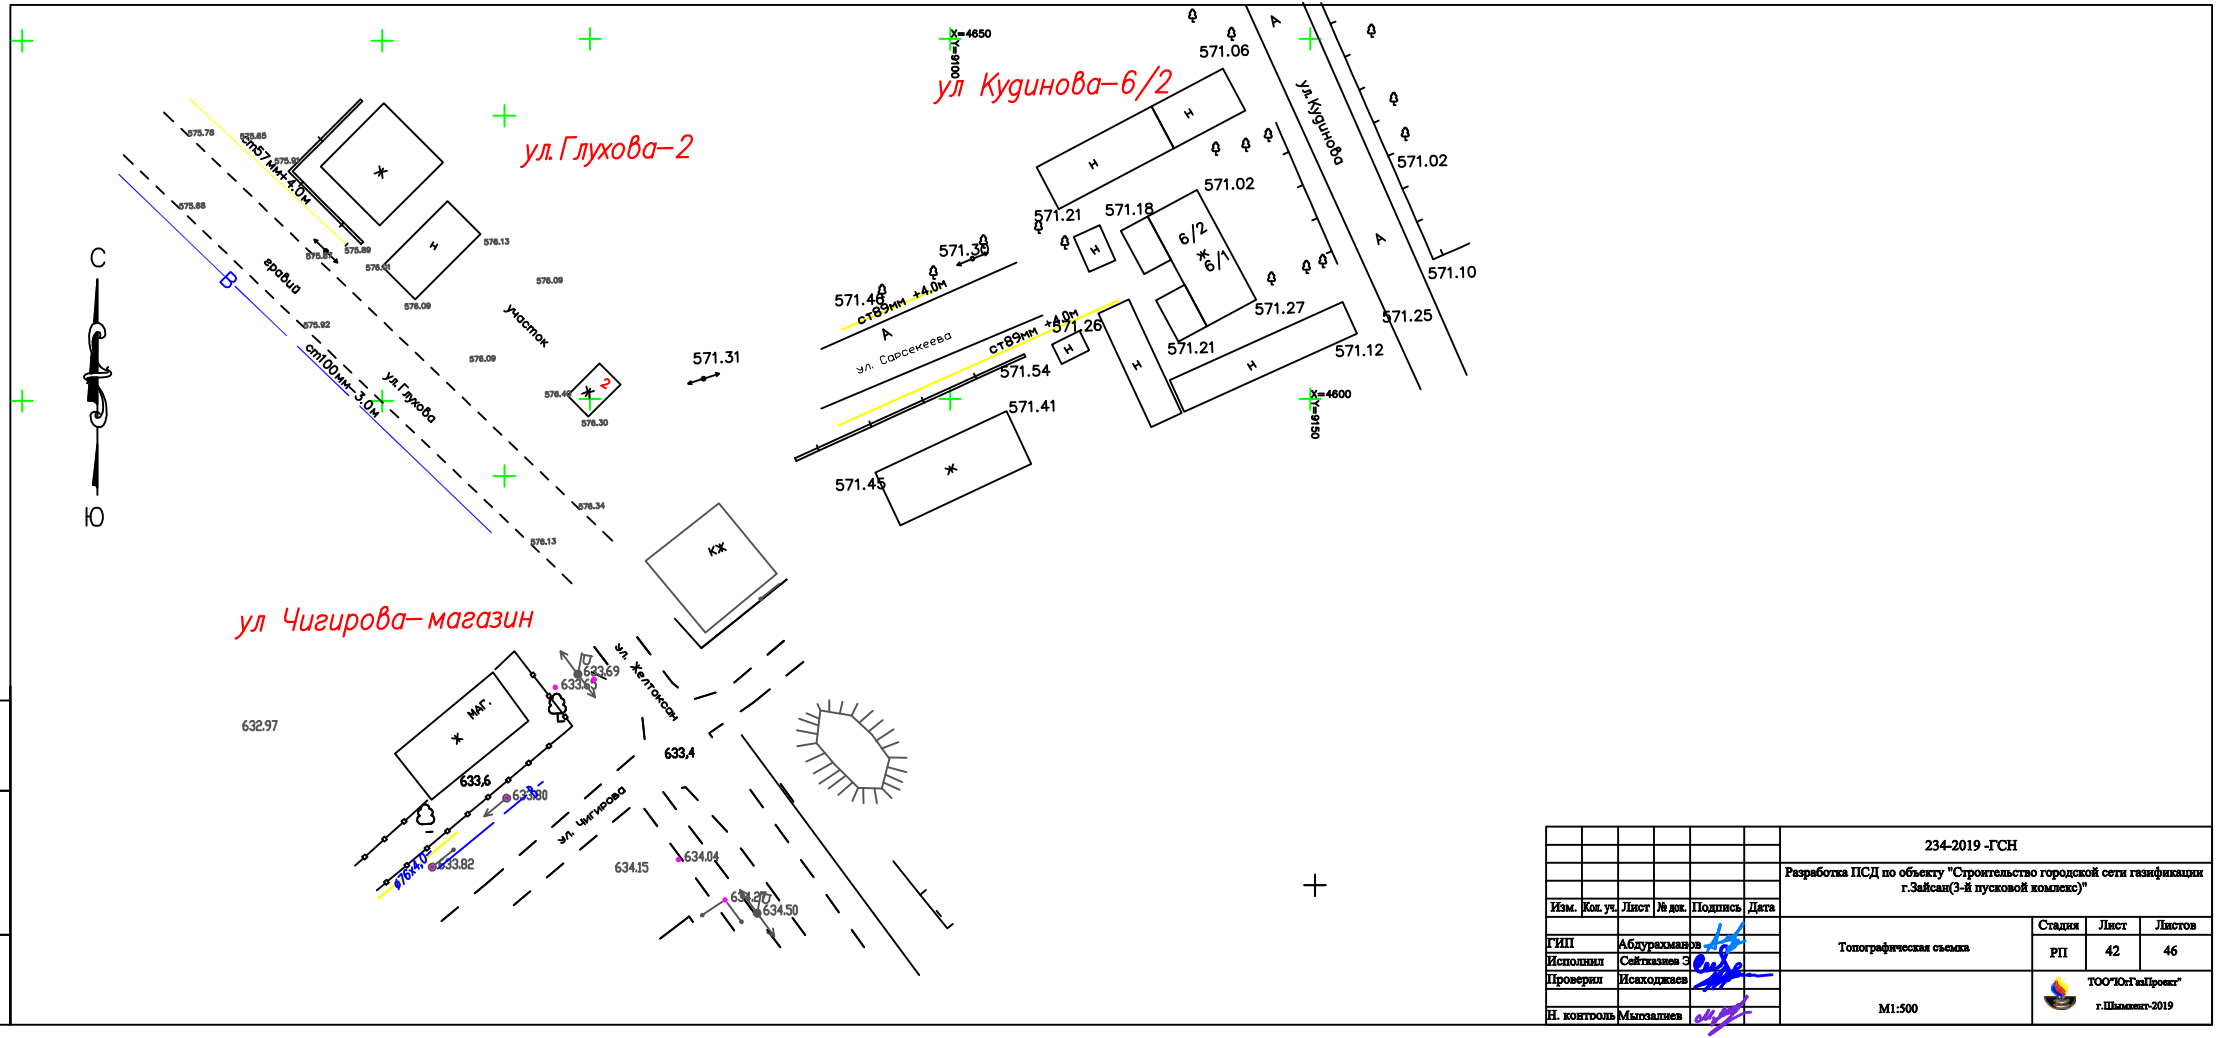

Изм.	Кол. уч.	Лист	№ док.	Подпись	Дата	234-2019 -ГСН Разработка ПСД по объекту "Строительство городской сети газификации г.Зайсан(3-й пусковой комплекс)"
ГИП		Абдурахманов				Топографическая съемка
Исполнил		Сейтказиев Э				
Проверил		Исаходжаев				
Н. контроль		Мызалиев				М1:500

Стадия	Лист	Листов
РП	42	46

ТОО"ЮгГазПроект"
г.Шымкент-2019

Инв.под.№	подпись и дата	взам.инв.№

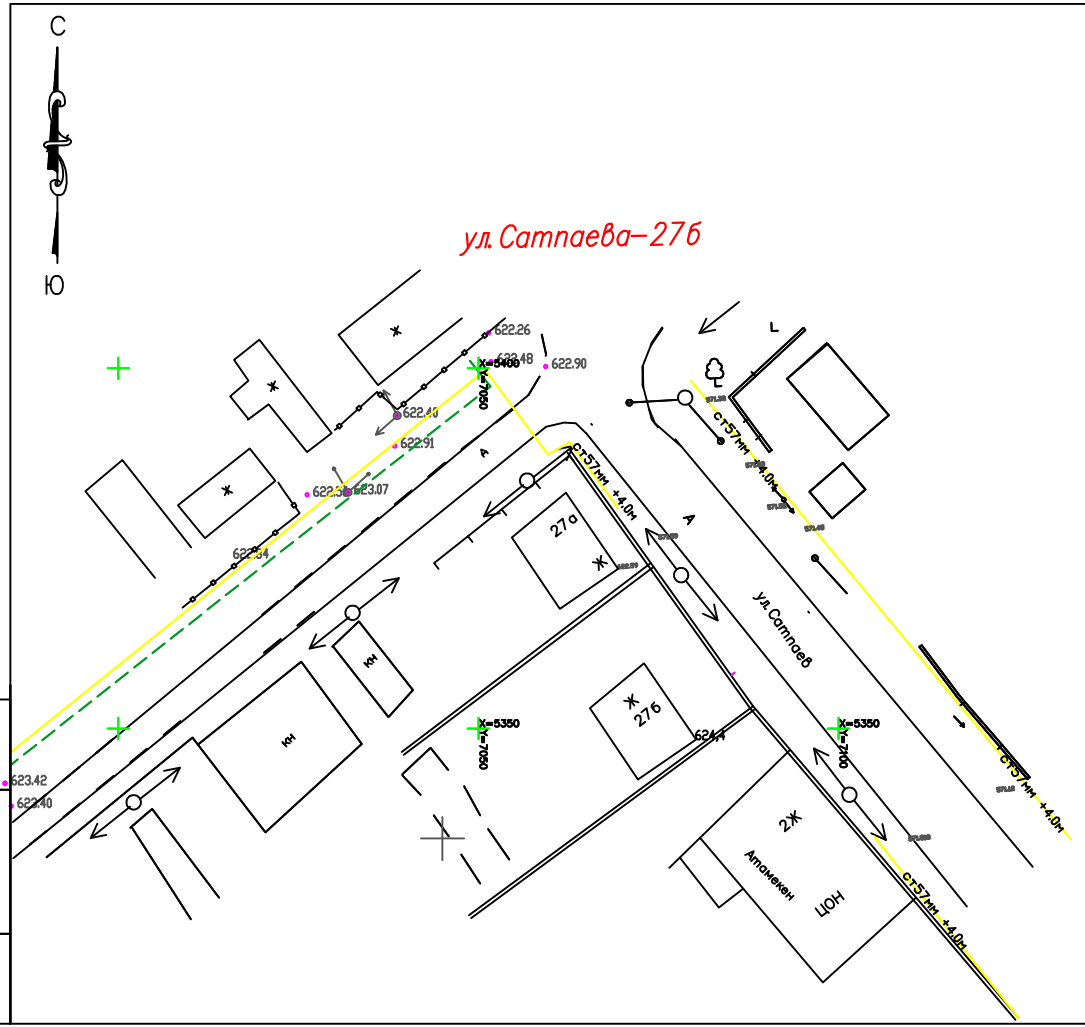

Изм.	Кол. уч.	Лист	№ док.	Подпись	Дата	234-2019 -ГСН Разработка ПСД по объекту "Строительство городской сети газификации г.Зайсан(3-й пусковой комплекс)"
ГИП		Абдурахманов				Топографическая съемка
Исполнил		Сейтказиев Э				
Проверил		Исаходжаев				
Н. контроль		Мызгалиев				М1:500

Стадия	Лист	Листов
РП	43	46

ТОО"ЮгГазПроект"
г.Шымкент-2019

Инв.под.№ | подпись и дата | взам.инв.№

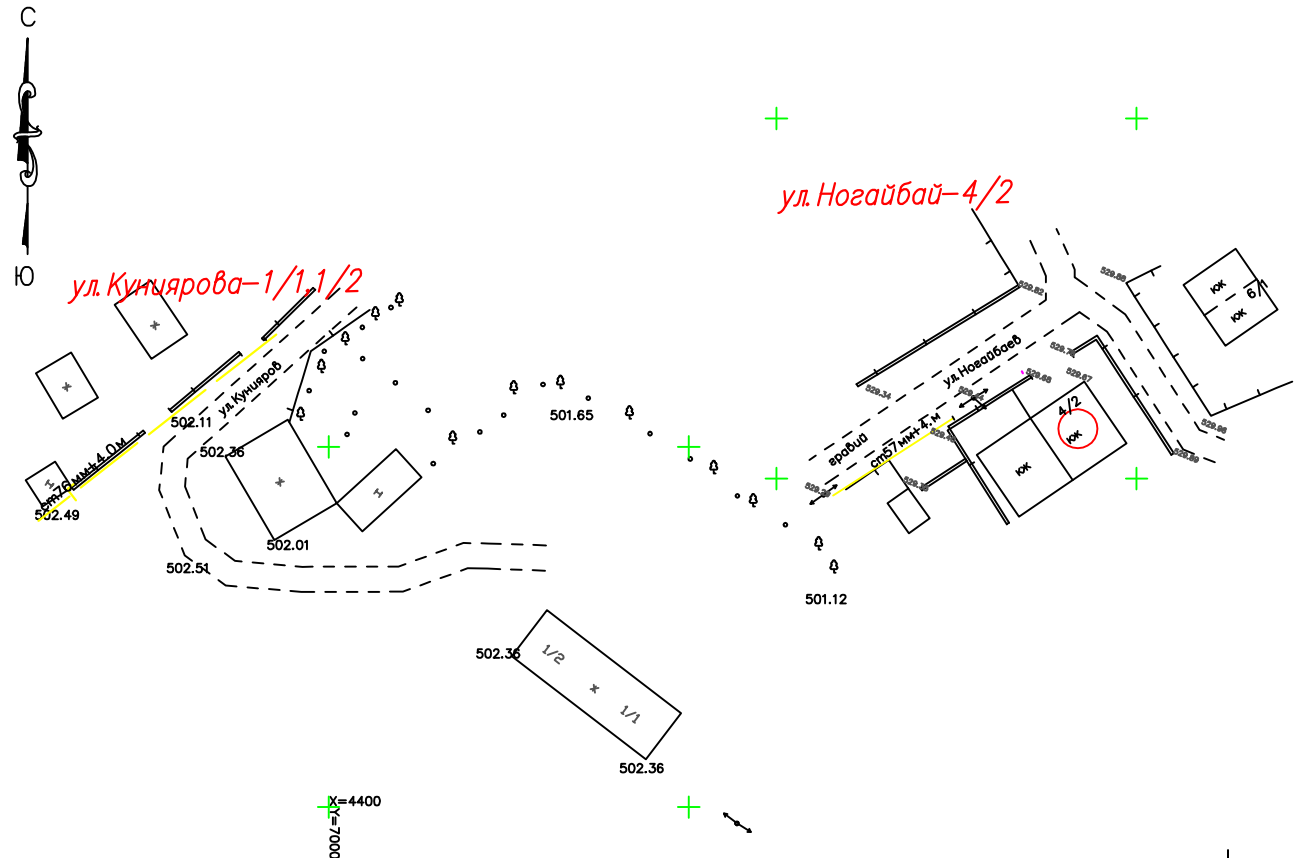

Изм.	Кол. уч.	Лист	№ док.	Подпись	Дата	234-2019 -ГСН Разработка ПСД по объекту "Строительство городской сети газификации г.Зайсан(3-й пусковой комплекс)"
ГИП		Абдурахманов				Топографическая съемка
Исполнил		Сейтказиев Э				
Проверил		Исаходжаев				
Н. контроль		Мызгалиев				М1:500

Стадия	Лист	Листов
РП	44	46

ТОО"ЮгГазПроект"
г.Шымкент-2019

Взам.инв.№		
Подпись и дата		
Инв.подл.№		

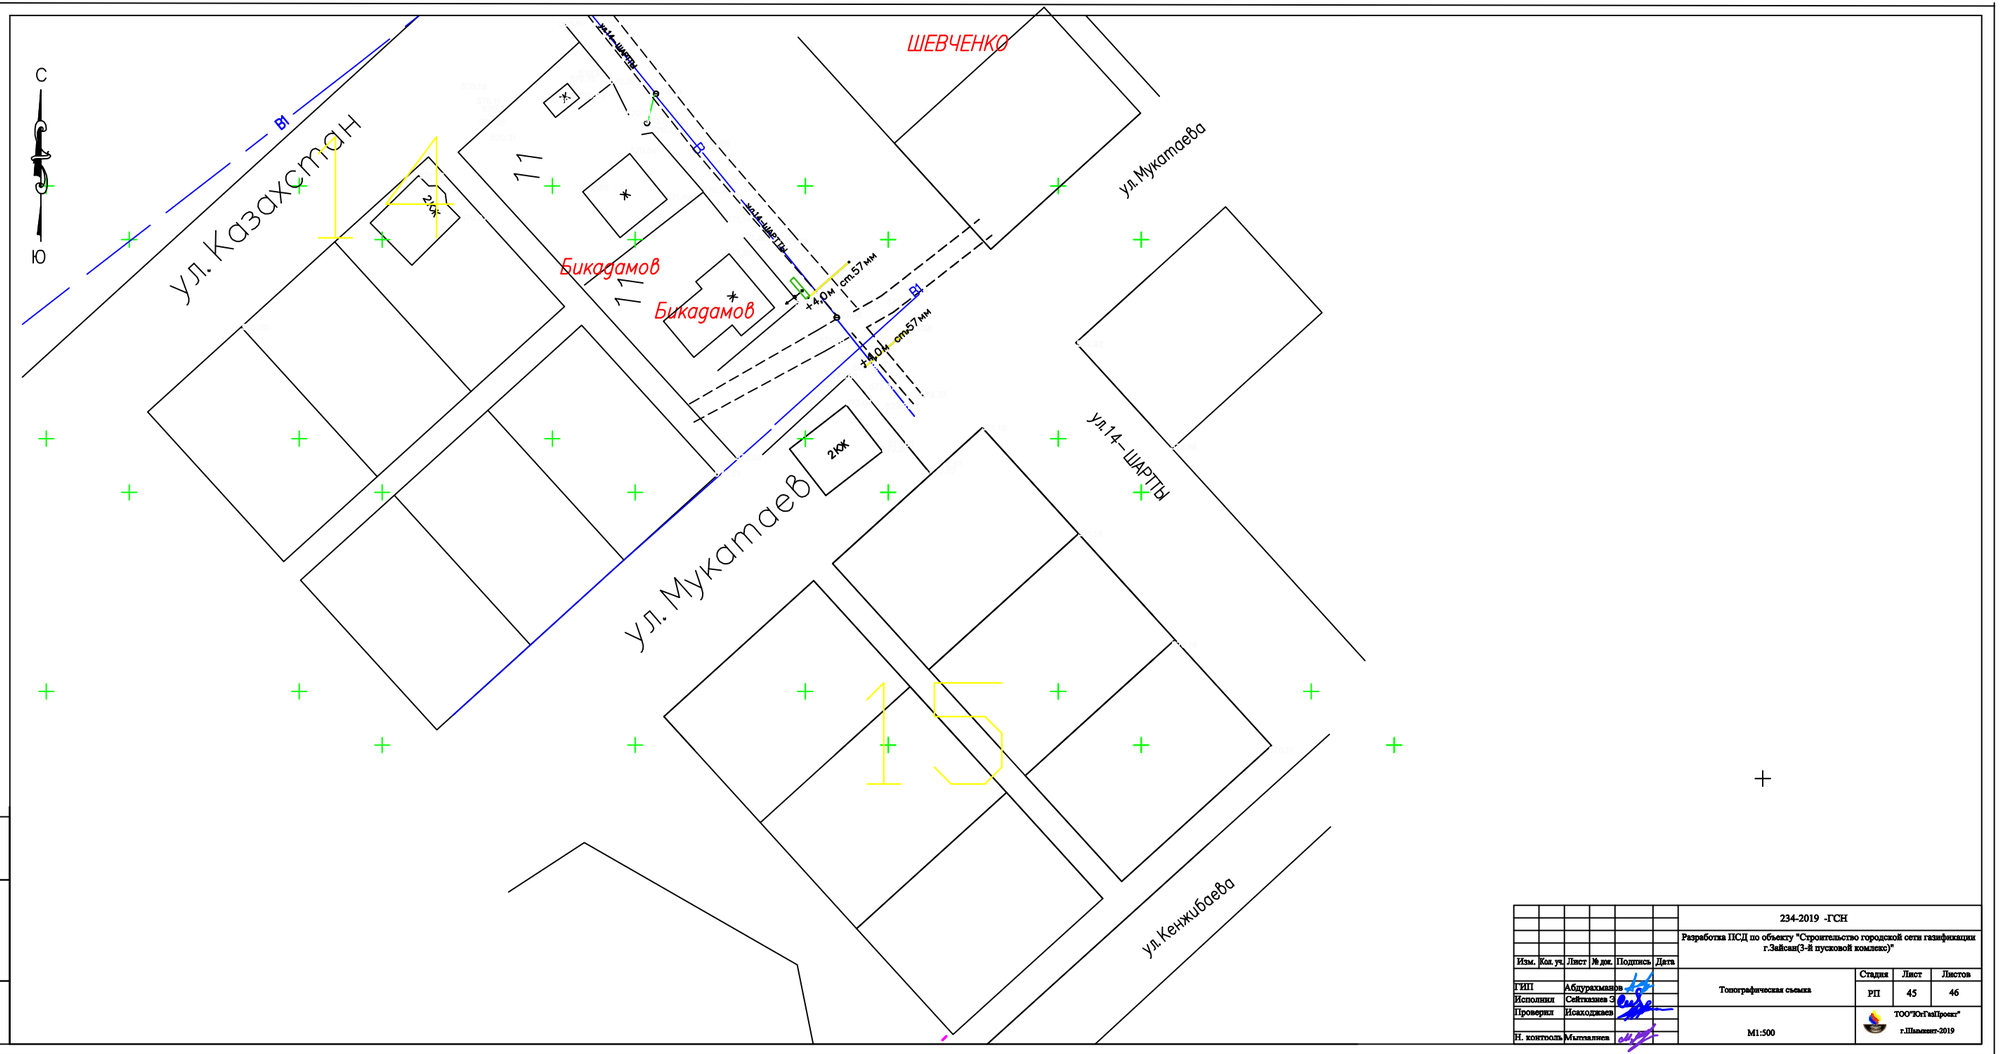

Изм.	Кол. уч.	Лист	№ док.	Подпись	Дата	234-2019 -ГСН
						Разработка ПСД по объекту "Строительство городской сети газификации г.Зайсан(3-я пусковой комплекс)"
ГИП		Абдурахманов				Топографическая съемка
Исполнил		Сейтказиев				
Проверил		Исаходжаев				
Н. контроль		Мытталиев				М1:500

Стадия	Лист	Листов
РП	45	46

ТОО"ЮгГазПроект"
г.Шымкент-2019

ИНВ.ПОДЛ.№ | ПОДПИСЬ И ДАТА | ВЗАМ.ИНВ.№

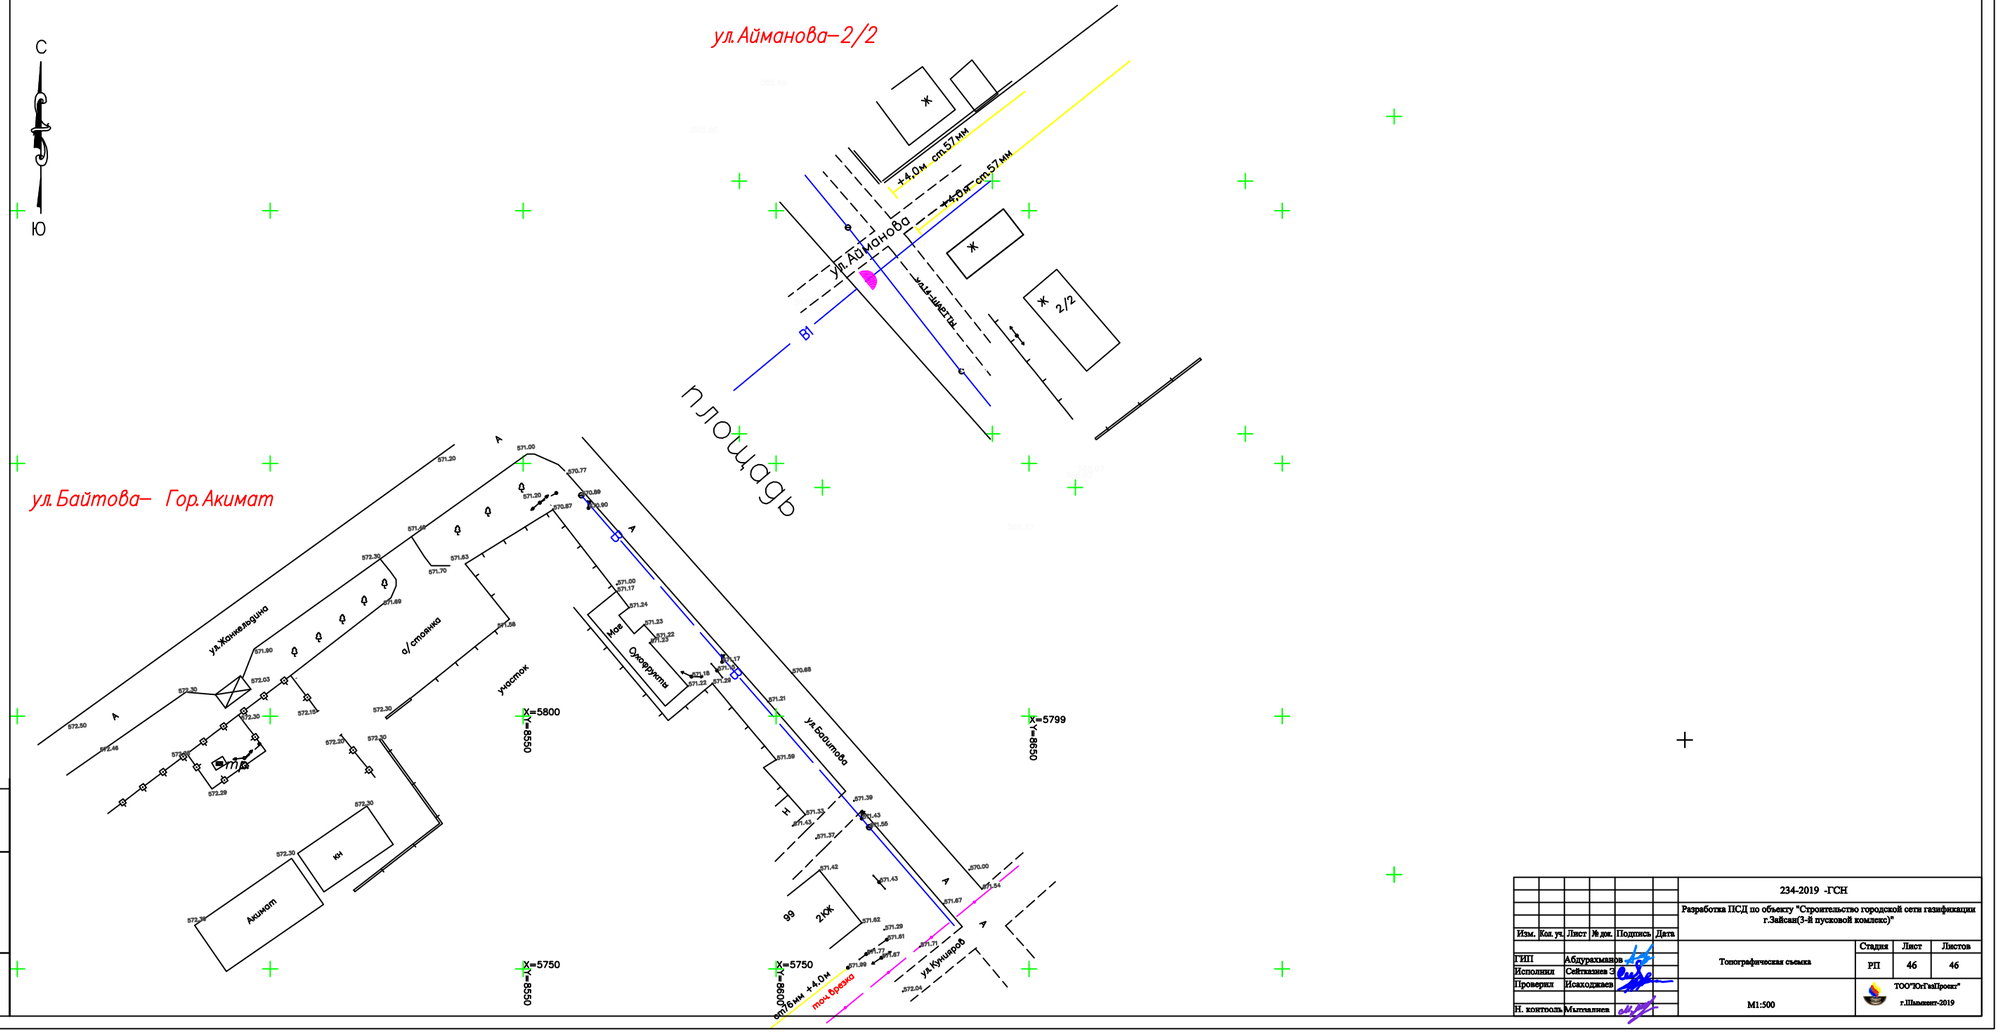

						234-2019 -ГСН		
						Разработка ПСД по объекту "Строительство городской сети газификации г.Зайсан(3-я пусковой комплекс)"		
Изм.	Кол. уч.	Лист	№ док.	Подпись	Дата			
ГИП		Абдурахманов				Топографическая съемка	Стадия	Лист	Листов
Исполнил		Сейтказиев					РП	46	46
Проверил		Исаходжаев					ТОО"ЮгГазПроект" г.Шымкент-2019		
Н. контроль		Мытталиев				М1:500			

Инв.подл.№ | Подпись и дата | Взам.инв.№