ТОО "BauProjekt"

РАБОЧИЙ ПРОЕКТ

Строительство школы на 300 мест в поселке Степной, города Семей, Восточно-Казахстанской области

Топографисческая съемка
М 1:500

40/2017-ТП

2018

ТОО "BauProjekt"

РАБОЧИЙ ПРОЕКТ

Строительство школы на 300 мест в поселке Степной, города Семей, Восточно-Казахстанской области

Топографисческая съемка

М 1:500

40/2017-ТП

Директор ТОО "BauProjekt" Троеглазов С.Н.

ГАП ТОО "BauProjekt" Саинкумар Э.К.

2018

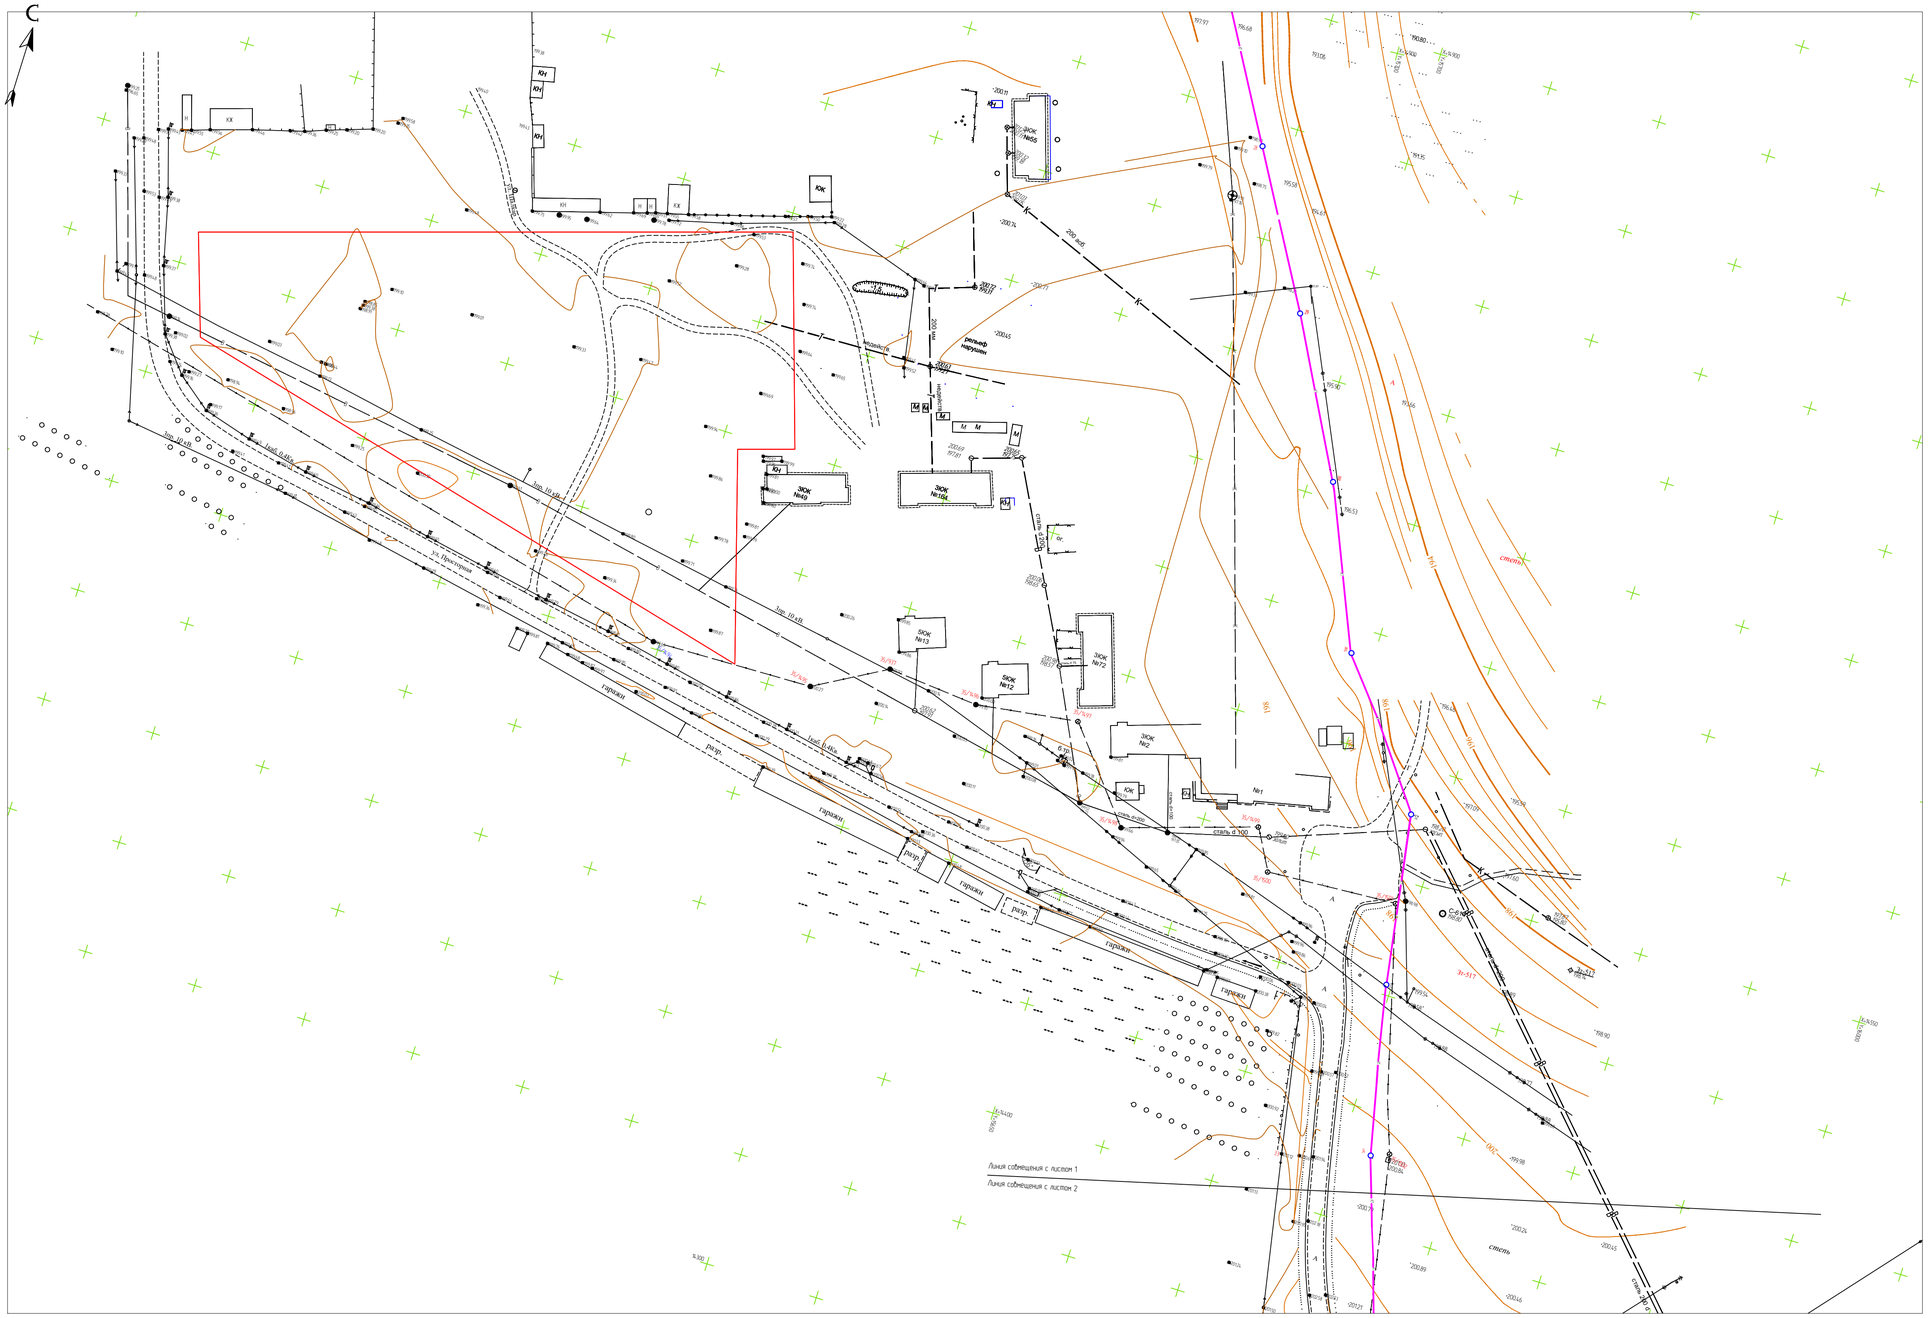
С

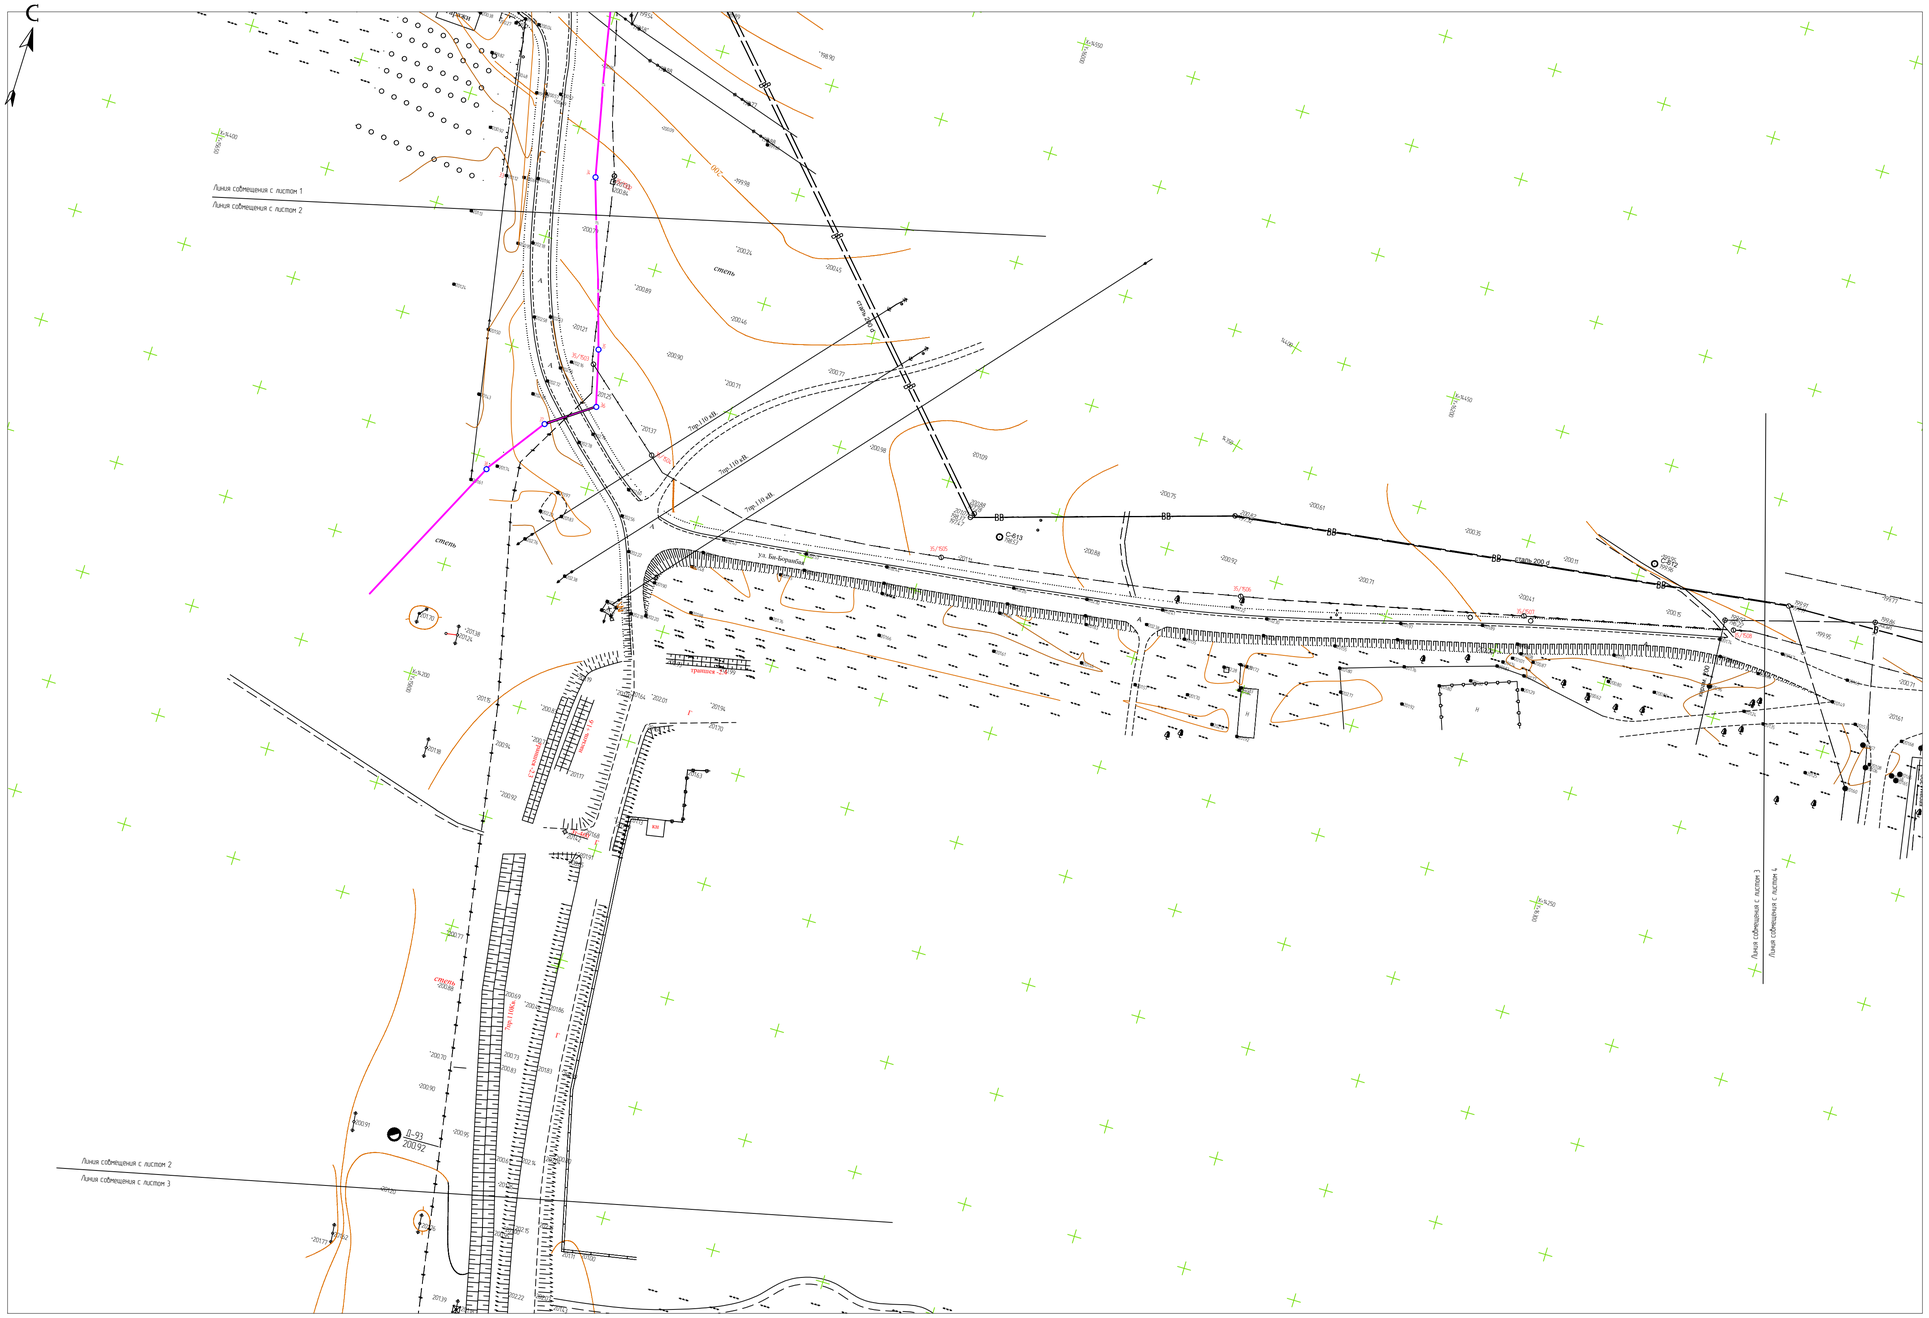

Топографическая съемка М 1500
Горизонтальная система координат – местная
Вертикальная система координат – Балтийская

						40/2017-ТП	
						Строительство школы на 300 мест в поселке Степной, города Семей, Восточно-Казахстанской области	
Изм.	Кол.уч.	Лист	N док.	Подпись	Дата		
Разработал	Ахмедов				20.01.18г.		Стадия / Лист / Листов
Проверил	Ваганов				20.01.18г.		РП / 2 /
ГАП	Сдыкомов				20.01.18г.		
Н.контр.	Лесненко				20.01.18г.	Топографическая съемка М 1500	ТОО "BauProject" Лицензия 17002425

Топографическая съемка М 1500
Горизонтальная система координат – местная
Вертикальная система координат – Балтийская

					40/2017-ТП		
					Строительство школы на 300 мест в поселке Степной, города Семей, Восточно-Казахстанской области		
Изм.	Кол.уч.	Лист	N док.	Подп.	Дата		
Разработал		Ибрагимов			30.10.18г.	Стадия	Лист	Листов
Проверил		Абосидик			30.10.18г.	РП	3	
ГАП		Сайлыкумар			30.10.18г.			
Н.контр.		Девятьев			30.10.18г.	Топографическая съемка М 1500	ТОО "BauProjekt" Лицензия 17002425	