СОГЛАСОВАНО:

Руководитель отдела архитектуры и градостроительства г.Уральска

_____ Бердигалиев М.Т.

8 декабря 2020г.

Руководитель ГУ. отдел строительства г.Уральск.

_____ Уксукбаев А.С.

8 декабря 2020г.

Руководитель Отдел ЖКХ; ПТ и АД г.Уральска.

_____ Дуйсенгалиев Ж.А.

8 декабря 2020г.

ПЛАН БЛАГОУСТРОЙСТВА И ОЗЕЛЕНЕНИЯ ПЯТНО N53; 54; 55.

М 1:500

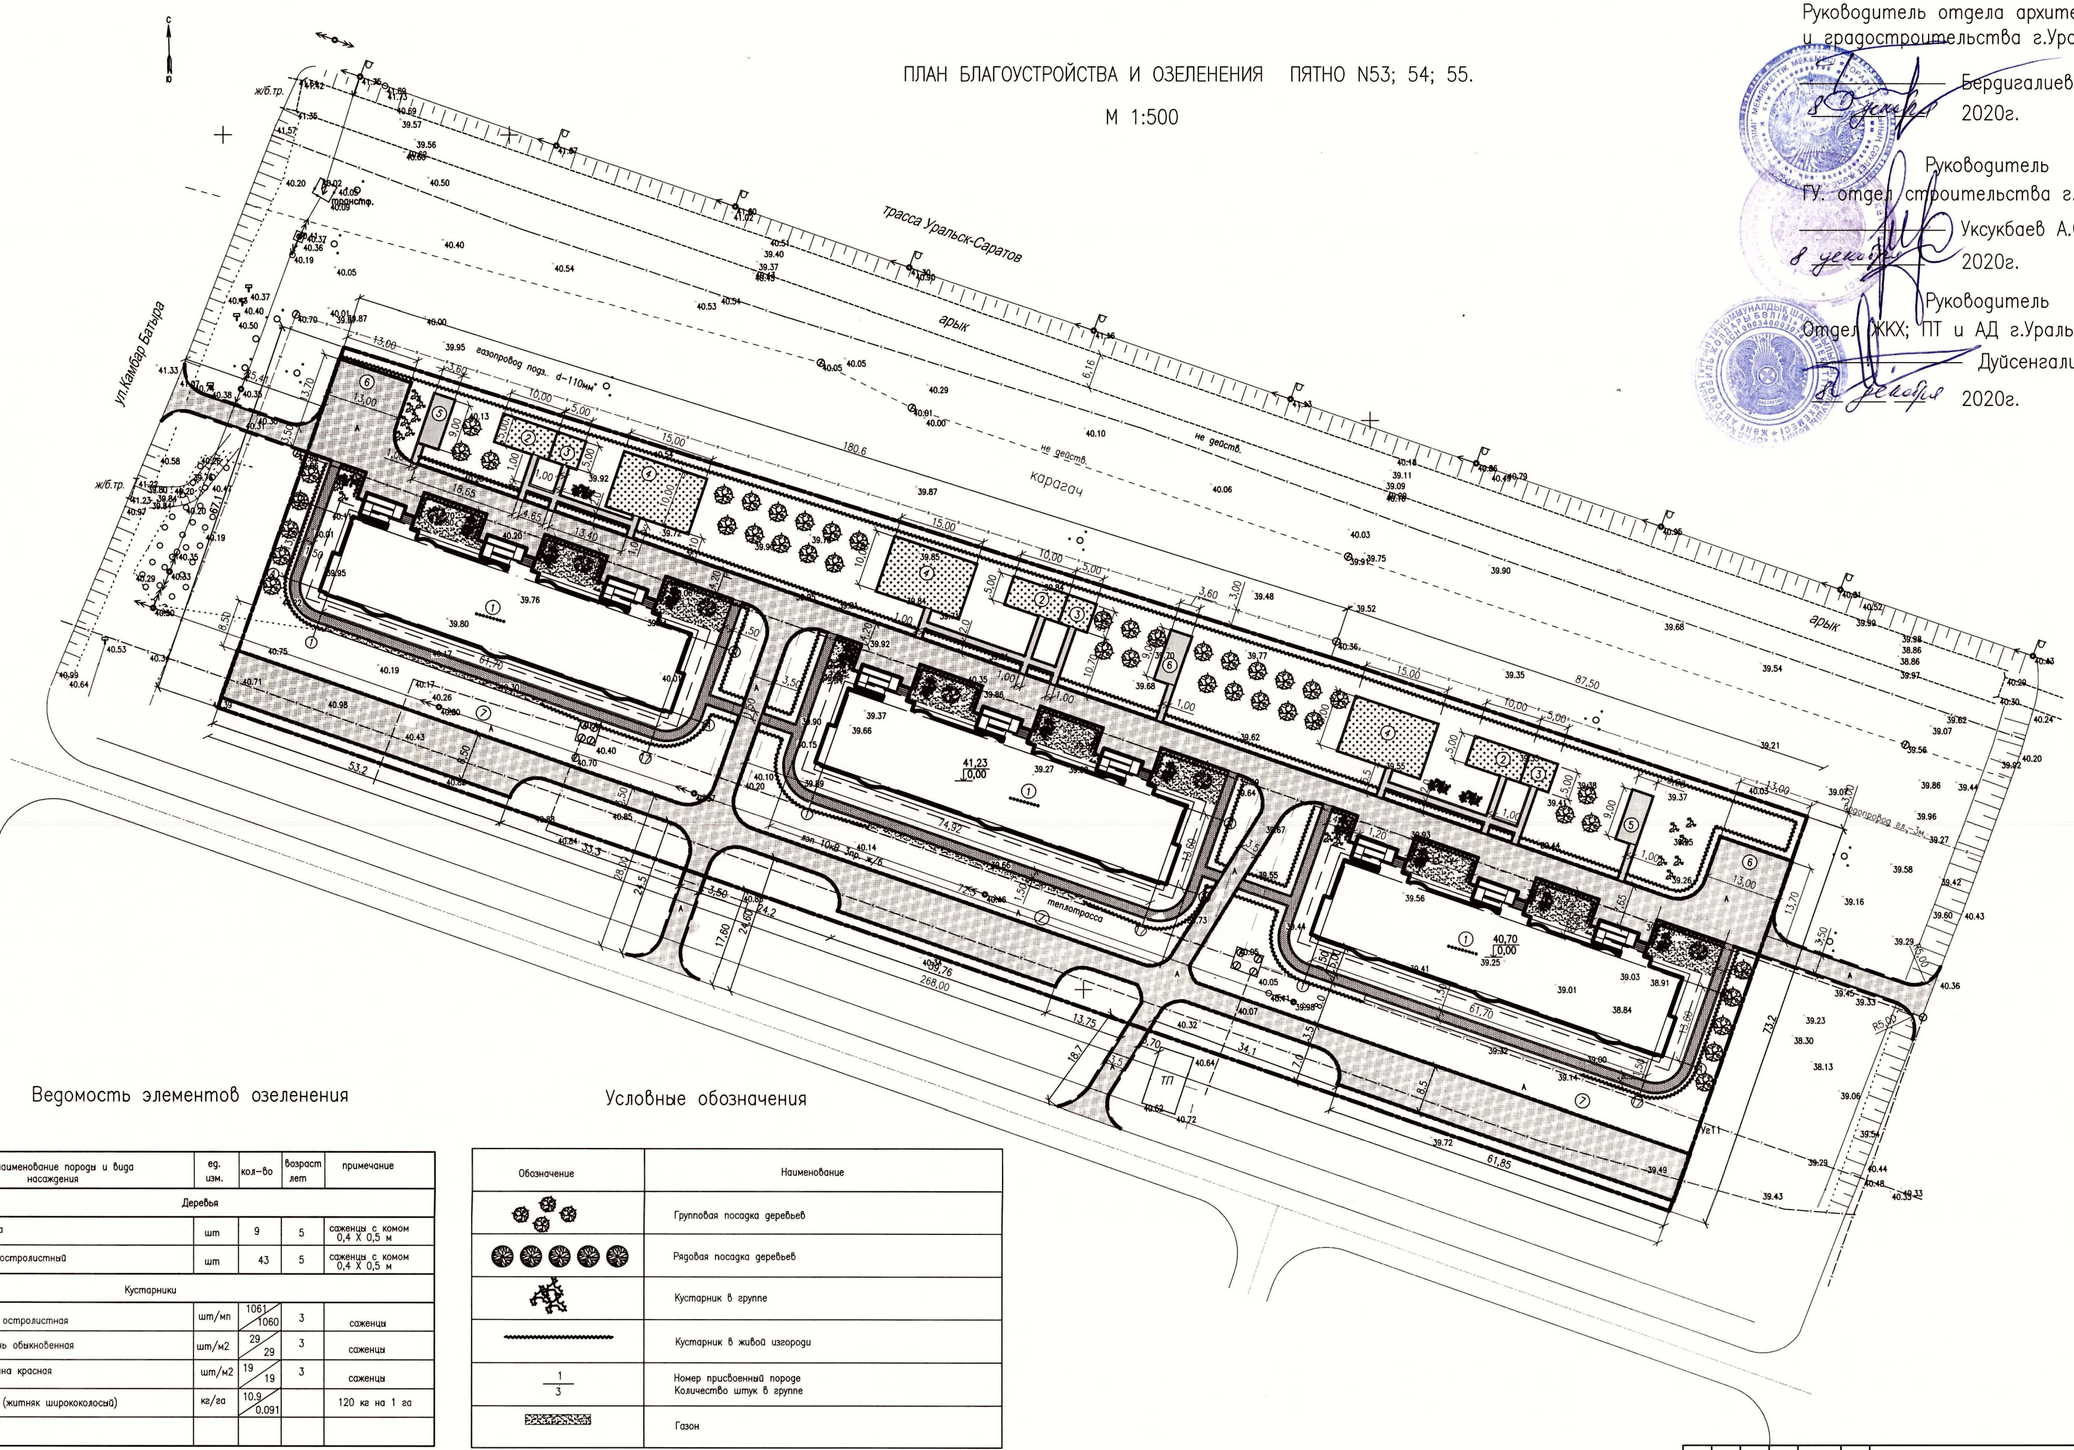

Ведомость элементов озеленения

N п.п.	Обозн.	наименование породы и вида насаждения	ед. изм.	кол-во	возраст лет	примечание
		Деревья				
1		Береза	шт	9	5	саженцы с комом 0,4 Х 0,5 м
2		Клен остролистный	шт	43	5	саженцы с комом 0,4 Х 0,5 м
		Кустарники				
3		Ирга остролистная	шт/мп	1061/1060	3	саженцы
4		Сирень обыкновенная	шт/м2	29/29	3	саженцы
5		Калина красная	шт/м2	19/19	3	саженцы
6		Газон (житняк ширококолосый)	ка/га	10.9/0.091		120 кг на 1 га

Условные обозначения

Обозначение	Наименование
	Групповая посадка деревьев
	Рядовая посадка деревьев
	Кустарник в группе
	Кустарник в живой изгороди
1/3	Номер присвоенный породе Количество штук в группе
	Газон

При въезде в жилую зону предусмотреть искусственную неровность –4шт по 4.2м.

Согласовано

						3262–ГП	
Изм.	Кол.уч.	Лист	N'док.	Подпись	Дата	Строительство инженерно–коммуникационных сетей и благоустройство жилых домов пятно 53, 54, 55. г.Уральск ЗКО.	
Разраб.		Сергиенко				Застройка и благоустройство участка	Стадия: РП; Лист: 1; Листов:
Проверил		Чекалин					
Н. контр.		Шерстянкина					
ГИП		Чекалин				План благоустройства и озеленения М 1:500	ТОО"Гипрогаз" г.Уральск