Жер учаскесін таңдау
туралы актісіне қосымша

Сұралып отырған жер учаскесінің ситуациялық схемасы
М 1:8 000

Құрылыс салушы (тапсырыс беруші)

Қолы _____ *Аты-жөні* _____

Орындаған (бас маман)

Қолы _____ *Аты-жөні* *У. А. Маханбет*

Жер учаскесін таңдау
туралы актісіне қосымша

Жер учаскесі шекарасының жобасы

Нысанның атауы: *150 орындық мүгедектерге арналған оңалту орталығының құрылысын жобалап салу үшін жер учаскесін бөлу*

Мекен-жайы: *Шымкент қаласы, Бозарық-3 т. а,*

Тапсырыс беруші: *"Шымкент қаласының жұмыспен қамту және әлеуметтік қорғау басқармасы" ММ*

М 1:2000

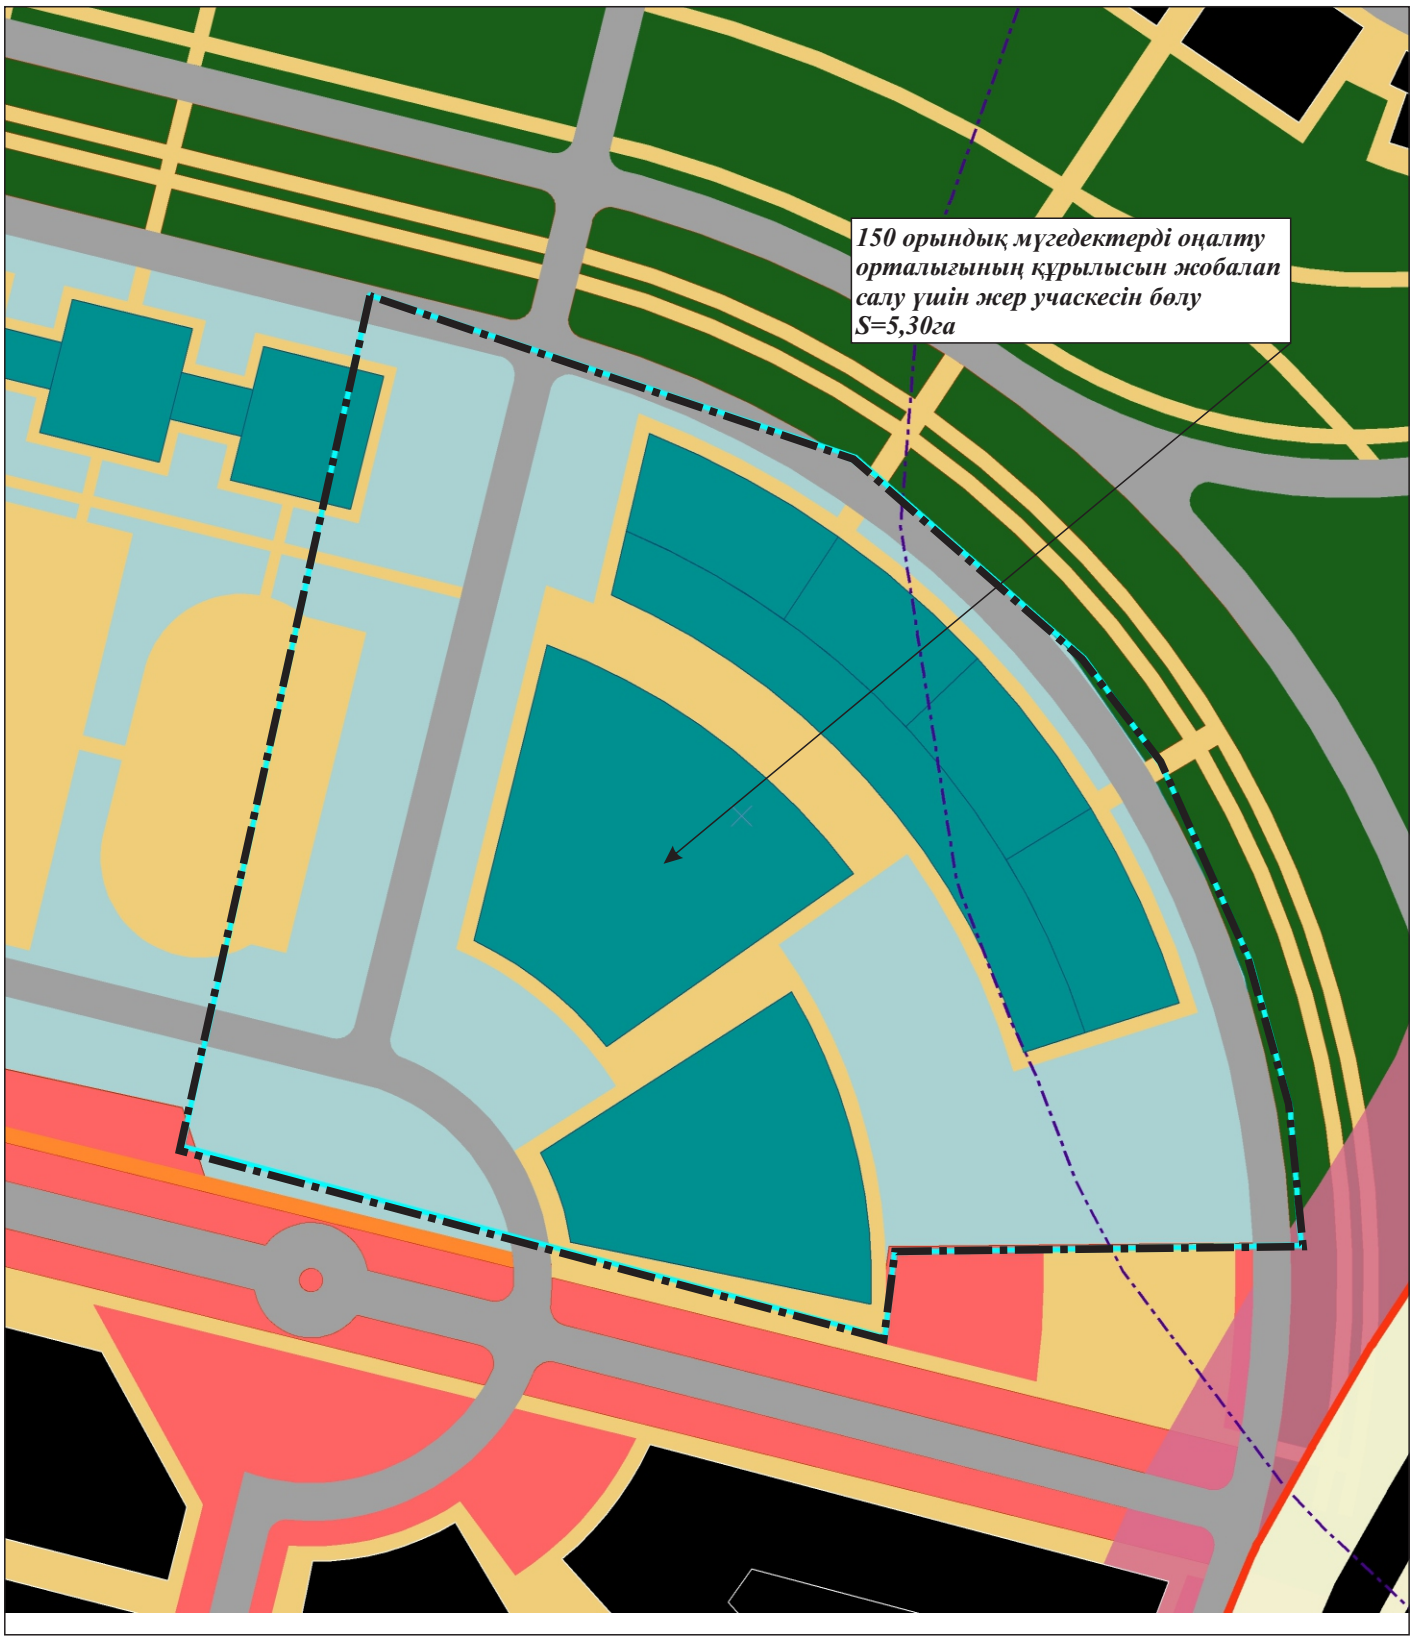

Инженерлік жүйелер, сәулет-жоспарлау
тапсырмасын дайындау бөлімінің басшысы: М. Кобелеков

Орындаған, бас маман: У. Маханбет