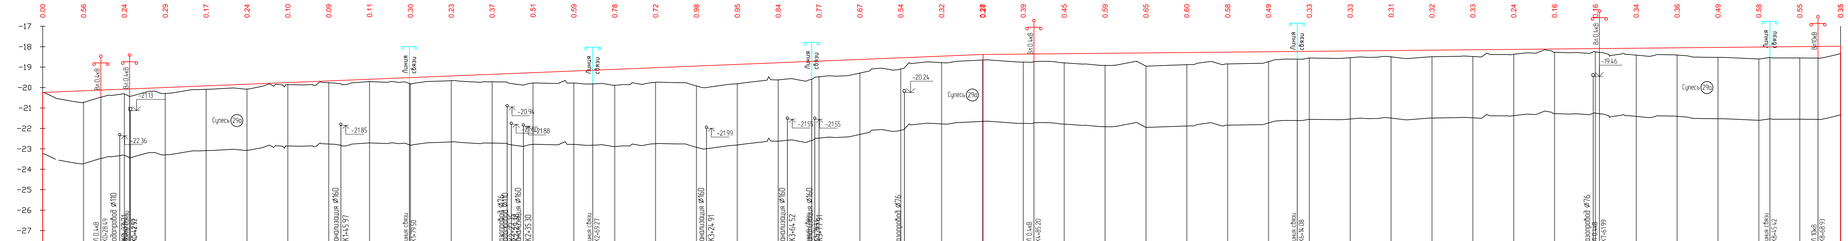
М 11000 по горизонтали
М 1100 по вертикали
М 1100 по вертикали - грунты
Курмангазлиева
Развернутый план дороги
Тип местности по увлажнению
Тип поперечного профиля
Тип покрытия
Усовершенствованное облегченного типа
Усовершенствованное облегченного типа
Проектные данные
Отметка оси проезжей части, м
Уклон и вертикальная кривая
Фактические данные
Отметка земли, м
Расстояние, м
Пикет
Прямая и кривая в плане
Указатель километров
Водопропускной ПК3+25.30
