ТОО «УРАЛВОДПРОЕКТ»

URALVODPROECT

«Реконструкция автодороги «Чапай-Жангала-Сайхин» 130-191км. Жангалинский района ЗКО»

РАБОЧИЙ ПРОЕКТ

Сводный сметный расчет, участок 130-191км

ТОМ 10

19.044- ССР

Директор **Ж. К. Темирбаев**

Главный инженер проекта **Г.В. Абдалиева**

2020

Разработал		
Проверил		
Норм.контр		

Взам. инв. №

Подп. и дата

Инв. № подл.

Состав рабочего проекта

№ тома	Обозначение	Наименование
1	2	3
1	19.044-ПП	**Паспорт проекта**
2		**Общая пояснительная записка**
	19.044-ПЗ 1056--ПЗ	Книга 1.1. Пояснительная записка с согласованиями, участок 130 – 161км Книга 2.1. Ведомости, участок 130 – 161км Книга 3.1. Раздел охраны окружающей среды (РООС), участок 130 – 161км Книга 1.2. Пояснительная записка с согласованиями, участок 161 – 191км Книга 2.2. Ведомости, участок 161 – 191км Книга 3.2. Раздел охраны окружающей среды (РООС), участок 161 – 191км
3		**Автомобильные дороги. Чертежи.**
	19.044-АД 1056-АД	Книга 1.1 Км. 130 – км. 161 Книга 2.1 Обустройство дороги Км. 130 – км. 161 Книга 1.2 Км. 161 – км. 191 Книга 2.2 Обустройство дороги Км. 161 – км. 191
4		**Автомобильные дороги. Поперечные профили земляного полотна.**
	19.044-АД 1056-АД	Книга 1. Км. 130 – км. 161 Книга 2. Км. 161 – км. 191
5		**Отвод и рекультивация земель**
	19.044-РК 1056-РК	Книга 1. Км. 130 – км. 161 Книга 2. Км. 161 – км. 191
6		**Малые искусственные сооружения**
	19.044-ИС 1056-ИС	Книга 1. Км. 130 – км. 161 Книга 2. Км. 161 – км. 191
7		**Переустройство коммуникаций**
	19.044-ПК 1056-ПК	Книга 1.1 Электроснабжение км. 130 – км.161 Книга 1.2. Газоснабжение км. 130 – км. 161 Книга 2.1 Электроснабжение км. 161 – км. 191 Книга 2.2. Газоснабжение км. 161 – км. 191 Книга 2.3. Связь км. 161 – км. 191
8		**Организация строительства**
	19.044-ОС 1056-ОС	Книга 1. Км. 130 – км. 161 Книга 2. Км. 161 – км. 191

Проверил
Норм.контр
Взам. инв. №
Подп. и дата
Инв. № подл.

Изм.	Кол.уч	Лист	№ док.	Подп.	Дата	19.044 –1056- ССР		
Разработал		Прилепина-			01.06.20г	Сводный сметный расчет	Стадия: РП	Лист: 2 / Листов:
Нормоконтр		Искендирова			01.06.20г		ТОО «Уралводпроект» г. Уральск	
ГИП		Абдалиева			01.06.20			

9		**Сводная ведомость объемов работ**
	19.044-СВ **1056-СВ**	Книга 1. Км. 130 – км. 161 Книга 2. Км. 161 – км. 191
10	**19.044-ССР**	**Сводный сметный расчёт, участок 130 – 191км**
10.1		**Сметная документация**
	19.044-СД **1056-СД**	Книга 1. Объектные и локальные сметы. Участок 130-161км Книга 2. Объектные и локальные сметы. Участок 1612-191км
	19044-СД	Книга 1.1 Объектные и локальные сметы по электроснабжению км. 130 – км. 161 Книга 1.2. Объектные и локальные сметы по газоснабжению км. 130 – км. 161
	1056-СД	Книга 2.1 Объектные и локальные сметы по электроснабжению км. 161 – км. 191 Книга 2.2 Объектные и локальные сметы по газоснабжению км 161 – км. 191 Книга 2.3 Объектные и локальные сметы по связи км. 161 – км. 191

СОДЕРЖАНИЕ

№№п/п	Наименование	Стр.
1.	Пояснительная записка	5
2.	Сводка затрат. Реконструкция автодороги «Чапай-Жангала-Сайхин» 130-191км. Жангалинский район ЗКО»	7
3.	Сводный сметный расчет. Реконструкция автодороги «Чапай-Жангала-Сайхин» 130-191км. Жангалинский район ЗКО» Участок 130-161км	9
4.	Сметный расчет стоимости строительства. Реконструкция автодороги «Чапай-Жангала-Сайхин» 130-191км. Жангалинский район ЗКО» Участок 130-161км	11
5.	Сводный сметный расчет. Реконструкция автодороги «Чапай-Жангала-Сайхин» 130-191км. Жангалинский район ЗКО» Участок 161-191км	14
6.	Сметный расчет стоимости строительства. Реконструкция автодороги «Чапай-Жангала-Сайхин» 130-191км. Жангалинский район ЗКО» Участок 161-191км	16
7.	Письмо заказчика –№ исх: 3-2/2316 от10.12.2019 Начало реализации строительно-монтажных работ «Реконструкция автодороги «Чапай-Жангала-Сайхин» 130-191км. Жангалинский район ЗКО»	19
8.	Смета №1 Вынос проекта в натуру-Участок 130-161км	21
9.	Ведомость источников получения материалов. Участок -130-161км	22
10.	Смета №1 Вынос проекта в натуру-Участок 161-191км	24
11.	Ведомость источников получения материалов. Участок -161-191км	25
12.	Казахстанское содержание участок 130-161км	28
13.	Казахстанское содержание участок 161-191км	31

Пояснительная записка

Сметная документация – «Реконструкция автодороги «Чапай-Жангала-Сайхин» 130-191км. Жангалинский район ЗКО» Сметная стоимость строительства объекта определена ресурсным методом на основании следующих сметно-нормативных документов, утвержденных соответствующими приказами Председателя Комитета по делам строительства жилищно-коммунального хозяйства МИР РК.

-Нормативный документ по определению сметной стоимости строительства в Республике Казахстан (Приложения 1 к приказу Председателя Комитета по делам строительства и жилищно-коммунального хозяйства МИР РК внесены изменения и дополнения от 13 .09.2019 года №140-нк утверждены (ввод в действие с 01.01.2020г).

Для Западно–Казахстанской области шифр региона 07.00

Нормативный документ по определению величины накладных расходов и сметной прибыли в строительстве (Приложение 2 к приказу Председателя Комитета по делам Строительства и жилищно-коммунального хозяйства МИР РК от 14.11.2017г. №249-нк)

Сборник сметных норм затрат на строительство временных зданий и сооружений (НДЗ РК 8.04.05.2015) с учетом изменений и дополнений.

Сборник сметных норм дополнительных затрат при производстве строительно-монтажных работ в зимнее время (НДЗ РК 8.04.06-2015) с учетом изменений и дополнений.

Сборник укрупненных показателей сметной стоимости конструктивов и видов работ в текущем уровне «Элементы внешнего благоустройства зданий и сооружений. Малые архитектурные формы» от 11.12.2019г. №207-нк утверждены (ввод в действие 1 января 2020г.)

Сборник сметных цен в текущем уровне на строительные материалы, изделия и конструкции 2020г. (ССЦ РК 8.04-08-2019г.)

Сборник сметных цен в текущем уровне на эксплуатацию строительных машин и механизмов (СЦЭМ РК 8.04-11-2019).

Сборник сметных цен в текущем уровне на перевозки грузов (СЦПГ РК 8.04-12-2019)2020год.

На временные здания и сооружения в соответствии со Сборником сметных норм затрат на строительство временных зданий и сооружений (НДЗ РК 8.04.05.2015) табл. 1.п.27а размере 6%.

При производстве строительно-монтажных работ в зимнее время соответствии со Сборниками сметных норм дополнительных затрат при производстве строительно-монтажных работ в зимнее время (НДЗ РК 8.04.06-2015), для темпер. зоны III табл. 3 п. VI 4с (с коэф.0,9) , в размере -1,6*0,9%=1,44%

Непредвиденные работы и затраты приняты по итогам глав 1-9 в размере 2%

Месячный расчетный показатель на 2020год составляет 2651тенге

Налог на добавленную стоимость на2020г. -12%

Сметная документация составлена с использованием программного обеспечения «SANA-2015» версия 20.1 от 01.01.2020г. в текущих ценах, веденных с 01.01.2020г.

Технико - экономические показатели:

(участок 130-161км)

Сметная стоимость строительства в текущих ценах -I квартал 2020г. в том числе СМР	 5520415,666т.т. 5517894,172т.т..
Сметная стоимость строительства в прогнозных ценах –2021г.-2022г. в том числе СМР	 6902542,610т.т. 5972237,578т.т.

(участок 161-191км)

Сметная стоимость строительства в текущих ценах -I квартал 2020г. в том числе СМР	 6054448,374т.т. 6051970,208т.т..
Сметная стоимость строительства в прогнозных ценах –2023г.-2024г в том числе СМР	 8183977,718т.т. 7084738,924т.т.

(участок 130-191км)

Сводка затрат в прогнозных ценах –2021г.-2024г. в том числе СМР	 15086520,326т.т. 13056976,502т.т.

"SANA-2015". Версия 20.1 от 20.01.20 г. Приложение 5 к НДОССС в РК Заказ 19044

Заказчик: ГУ "УПТ и АД ЗКО" Форма 1

(наименование организации)

Утвержден/Согласован

Сводный сметный расчет в сумме **15 086 520,326** тысячи тенге

_____

(ссылка на документ о согласовании/утверждении)

"___" _____ _____ г.

Сводка затрат

"Реконструкция автодороги "Чапай -Жангала-Сайхин" 130-191км. Жангалинского района ЗКО" Участок 130-161км; Участок 161-191км

(наименование стройки)

Составлен в текущих ценах по состоянию с 01.01.20 г.

№ п/п	Номера смет и расчетов, иные документы	Наименование работ и затрат	Сметная стоимость, тысячи тенге			Всего, тысячи тенге
			строительно-монтажных работ	оборудования, мебели и инвентаря	прочих работ и затрат	
1	2	3	4	5	6	7
		Реконструкция автодороги Чапай -Жангала-Сайхин" 130-191км. Жангалинского района ЗКО" Участок 130-161км				
1	**Заказ-19044**	**Всего по сводному сметному расчету**	**5 972 237,578**		**930 305,032**	**6 902 542,610**
		в т.ч. с разбивкой по годам				
		2020г.			21 364,086	21 364,086
		2021 г.	1 332 571,443		213 597,839	1 546 169,282
		2022 г.	4 639 666,14		695 343,11	5 335 009,24

Реконструкция автодороги Чапай -Жангала-Сайхин" 130-191км. Жангалинского района ЗКО" Участок 161-191км

12 **Заказ-1056**	**Всего по сводному сметному расчету**	**7 084 738,924**	**1 099 238,792**	**8 183 977,716**
	в т.ч. с разбивкой по годам			
	2020г.		21 364,086	21 364,086
	2023 г.	1 581 258,78	253 372,84	1 834 631,62
	2024 г.	5 503 480,15	824 501,866	6 327 982,014
	Всего по сводке затрат	**13 056 976,502**	**2 029 543,824**	**15 086 520,326**

Директор проектной организации _____ Ж.К.Темирбаев

Главный инженер проекта _____ Г.В.Абдалиева

Ведущий инженер _____ З.М.Прилепина

"SANA-2015". Версия 20.1 от 20.01.20 г. Приложение 5 к НДОССС в РК Заказ 19044

Заказчик: ГУ "УПТ и АД ЗКО" Форма 1

(наименование организации)

Утвержден/Согласован

Сводный сметный расчет в сумме **6902542,61** тысячи тенге

В том числе:

налог на добавленную стоимость **739558,137** тысячи тенге

_____

(ссылка на документ о согласовании/утверждении)

"___" _____ _____ г.

Сводный сметный расчет

"Реконструкция автодороги "Чапай -Жангала-Сайхин" 130-191км. Жангалинского района ЗКО" Участок 130-161км

(наименование стройки)

Составлен в текущих ценах по состоянию с 01.01.20 г.

№ п/п	Номера смет и расчетов, иные документы	Наименование работ и затрат	Сметная стоимость, тысячи тенге			Всего, тысячи тенге
			строительно-монтажных работ	оборудования, мебели и инвентаря	прочих работ и затрат	
1	2	3	4	5	6	7
		Раздел I Проектирование				
1		Проектные работы			12 599,149	12 599,149
2		Инженерные изыскания для строительства			5 400,851	5 400,851
3	Правила КВЭП	Средства на комплексную вневедомственную экспертизу			1 075,077	1 075,077
4		**Итого по разделу I**			**19 075,077**	**19 075,077**
		Раздел II Сметная стоимость подрядных работ				
5	СРСС	Сметная стоимость строительства	5 972 237,578		2 729,114	5 974 966,692
		в т.ч. с разбивкой по годам				
		2021 г.	1 332 571,443		608,941	1 333 180,384
		2022 г.	4 639 666,135		2 120,173	4 641 786,308
6		**Итого по разделу II**	**5 972 237,578**		**2 729,114**	**5 974 966,692**
		Раздел III Инжиниринговые услуги				

7	Правила оказания инж. услуг	Средства заказчика на технический надзор		125 710,795	125 710,795
		в т.ч. с разбивкой по годам			
		2021 г. (1333180,384*2,64%)		35 195,962	35 195,962
		2022 г. (4641786,308*1,95%)		90 514,833	90 514,833
8	Правила оказания инж. услуг	Средства заказчика на авторский надзор		43 231,909	43 231,909
		в т.ч. с разбивкой по годам			
		2021 г. (1333180,384*0,91%)		12 131,941	12 131,941
		2022 г. (4641786,308*0,67%)		31 099,968	31 099,968
9		**Итого по разделу III**		**168 942,704**	**168 942,704**
10		**Итого по сводному сметному расчету**	**5 972 237,578**	**190 746,895**	**6 162 984,473**
		в т.ч. с разбивкой по годам			
		2021 г.	1 332 571,443	67 011,921	1 399 583,364
		2022 г.	4 639 666,135	123 734,974	4 763 401,109
11	Налоговый кодекс РК	**Налог на добавленную стоимость (12 %)**		**739 558,137**	**739 558,137**
		в т.ч. с разбивкой по годам			
		2021 г.		167 950,004	167 950,004
		2022 г.		571 608,133	571 608,133
12		**Всего по сводному сметному расчету**	**5 972 237,578**	**930 305,032**	**6 902 542,610**
		в т.ч. с разбивкой по годам			
		2020г.		21364,086	21364,086
		2021 г.	1 332 571,443	213 597,839	1 546 169,282
		2022 г.	4 639 666,135	695 343,107	5 335 009,242

Директор проектной организации _____ Ж.К.Темирбаев

Главный инженер проекта _____ Г.В.Абдалиева

Ведущий инженер _____ З.М.Прилепина

Приложение 4 к НДОССС в РК

Заказ 19044

Форма 2

Заказчик: ГУ "УПТ и АД ЗКО"

(наименование организации)

Утвержден/Согласован

Сметный расчет стоимости строительства в сумме **6691962,695** тысячи тенге

В том числе:

налог на добавленную стоимость **716996,003** тысячи тенге

_____

(ссылка на документ о согласовании/утверждении)

"___" _____ _____ г.

Сметный расчет стоимости строительства

"Реконструкция автодороги "Чапай -Жангала-Сайхин" 130-191км. Жангалинского района ЗКО" Участок 130-161км

(наименование стройки)

Составлен в текущих ценах по состоянию с 01.01.20 г.

№ п/п	Номера смет и расчетов, иные документы	Наименование глав, объектов, работ и затрат	Сметная стоимость, тысячи тенге			Всего, тысячи тенге
			строительно-монтажных работ	оборудования, мебели и инвентаря	прочих работ и затрат	
1	2	3	4	5	6	7
		Глава 1. Подготовка территории строительства				
1	1-1	Подготовительные работы и восстановление нарушенных земель	44 122,620			44 122,620
2	Смета №1	Вынос проекта в натуру			2 521,494	2 521,494
		Итого по главе 1	44 122,620		2 521,494	46 644,114
		Глава 2. Основные объекты строительства				
3	2-1	Реконструкция автодороги Чапай-Жангала-Сайхин участок 130-161км	4 470 349,159			4 470 349,159
		Итого по главе 2	4 470 349,159			4 470 349,159
		Глава 4. Объекты энергетического хозяйства				
4	4-1	На переустройство существующих линий	688,680			688,680
		Итого по главе 4	688,680			688,680
		Глава 5. Объекты транспортного хозяйства и связи				
5	5-1	Дорожное устройство и обстановка дороги	27 687,019			27 687,019

		Итого по главе 5	27 687,019		27 687,019
		Глава 6. Наружные сети и сооружения водоснабжения, канализации, теплоснабжения и газоснабжения			
6	6-1	Пересечение проектируемой дороги с существующими сетями газоснабжения	776,634		776,634
		Итого по главе 6	776,634		776,634
		Итого по главам 1-7	4 543 624,112	2 521,494	4 546 145,606
		сметная з/плата			217 021,092
		нормативная трудоемкость, тыс. чел-ч			166,267
		Глава 8. Временные здания и сооружения			
7	НДЗ РК 8.04-05-2015 табл.1 п. 27а	Временные здания и сооружения (6 %), К=0,8	218 093,957		218 093,957
		сметная з/плата (К=0,141)			30 751,248
		нормативная трудоемкость, тыс. чел-ч			
8	8-1	Устройство объездной дороги	571 168,770		571 168,770
		Итого по главе 8	789 262,727		789 262,727
		Итого по главам 1-8	5 332 886,839	2 521,494	5 335 408,333
		сметная з/плата			296 122,485
		нормативная трудоемкость, тыс. чел-ч			203,333
		Глава 9. Дополнительные затраты на строительство			
9	НДЗ РК 8.04-06-2015 табл.3 п. VI.4с	Затраты на производство строительно-монтажных работ в зимнее время (1,44 %)	76 793,570		76 793,570
		сметная з/плата (0,54 %)			28 797,589
		нормативная трудоемкость, тыс. чел-ч			
10	УПСС	Затраты на временные здания и сооружения и зимнее удорожание для норм УПСС	19,760		19,760
		Итого по главе 9	76 813,330		76 813,330
		Итого по главам 1-9	5 409 700,169	2 521,494	5 412 221,663
		сметная з/плата			324 920,074
		нормативная трудоемкость, тыс. чел-ч			203,333
11		**Непредвиденные работы и затраты (2 %)**	**108 194,003**		**108 194,003**
		Итого по сметному расчету:			
12		**- в текущих ценах с 01.01.20 г.**	**5 517 894,172**	**2 521,494**	**5 520 415,666**
		в т.ч. с разбивкой по годам			
13		2021 г. - 23 % (МРП = 2784 тенге)	1 269 115,660	579,944	1 269 695,604

14		2022 г. - 77 % (МРП = 2895 тенге)	4 248 778,512	1 941,550	4 250 720,062
15		**- в текущих и прогнозных ценах**	**5 972 237,578**	**2 729,114**	**5 974 966,692**
		в т.ч. с разбивкой по годам			
16		2021 г. - 23 % (Иинф = 1,050)	1 332 571,443	608,941	1 333 180,384
17		2022 г. - 77 % (Иинф = 1,092)	4 639 666,135	2 120,173	4 641 786,308
18	Налоговый кодекс РК	**Налог на добавленную стоимость**		**716 996,003**	**716 996,003**
		в т.ч. с разбивкой по годам			
19		2021 г. - НДС (12 %)		159 981,646	159 981,646
20		2022 г. - НДС (12 %)		557 014,357	557 014,357
21		**Всего по сметному расчету**	**5 972 237,578**	**719 725,117**	**6 691 962,695**
		в т.ч. с разбивкой по годам			
22		2021 г.	1 332 571,443	160 590,587	1 493 162,030
23		2022 г.	4 639 666,135	559 134,530	5 198 800,665
		в том числе оборудование, мебель и инвентарь поставки заказчика (без учета НДС) (справочно)			

Директор проектной организации _____ Ж.К.Темирбаев

Главный инженер проекта _____ Г.В.Абдалиева

Ведущий инженер _____ З.М.Прилепина

"SANA-2015". Версия 20.1 от 20.01.20 г. Приложение 5 к НДОССС в РК Заказ 1056

Заказчик: ГУ "УПТ и АД ЗКО" Форма 1

(наименование организации)

Утвержден/Согласован

Сводный сметный расчет в сумме **8183977,716** тысячи тенге

В том числе:

налог на добавленную стоимость **876854,755** тысячи тенге

_____

(ссылка на документ о согласовании/утверждении)

"___" _____ _____ г.

Сводный сметный расчет

"Реконструкция автодороги "Чапай -Жангала-Сайхин" 130-191км. Жангалинского района ЗКО" Участок 161-191км

(наименование стройки)

Составлен в текущих ценах по состоянию с 01.01.20 г.

№ п/п	Номера смет и расчетов, иные документы	Наименование работ и затрат	Сметная стоимость, тысячи тенге			Всего, тысячи тенге
			строительно-монтажных работ	оборудования, мебели и инвентаря	прочих работ и затрат	
1	2	3	4	5	6	7
		Раздел I Проектирование				
1		Проектные работы			12 599,149	12 599,149
2		Инженерные изыскания для строительства			5 400,851	5 400,851
3	Правила КВЭП	Средства на комплексную вневедомственную экспертизу			1 075,076	1 075,076
4		**Итого по разделу I**			**19 075,076**	**19 075,076**
		Раздел II Сметная стоимость подрядных работ				
5	СРСС	Сметная стоимость строительства	7 084 738,924		2 901,065	7 087 639,989
		в т.ч. с разбивкой по годам				
		2023 г.	1 581 258,776		647,495	1 581 906,271
		2024 г.	5 503 480,148		2 253,570	5 505 733,718
6		**Итого по разделу II**	**7 084 738,924**		**2 901,065**	**7 087 639,989**
		Раздел III Инжиниринговые услуги				

14

7	Правила оказания инж. услуг	Средства заказчика на технический надзор		149 124,133	149 124,133
		в т.ч. с разбивкой по годам			
		2023 г. (1581906,271*2,64%)		41 762,326	41 762,326
		2024 г. (5505733,718*1,95%)		107 361,807	107 361,807
8	Правила оказания инж. услуг	Средства заказчика на авторский надзор		51 283,763	51 283,763
		в т.ч. с разбивкой по годам			
		2023 г. (1581906,271*0,91%)		14 395,347	14 395,347
		2024 г. (5505733,718*0,67%)		36 888,416	36 888,416
9		**Итого по разделу III**		**200 407,896**	**200 407,896**
10		**Итого по сводному сметному расчету**	**7 084 738,924**	**222 384,037**	**7 307 122,961**
		в т.ч. с разбивкой по годам			
		2023 г.	1 581 258,776	75 880,244	1 657 139,020
		2024 г.	5 503 480,148	146 503,793	5 649 983,941
11	Налоговый кодекс РК	**Налог на добавленную стоимость (12 %)**		**876 854,755**	**876 854,755**
		в т.ч. с разбивкой по годам			
		2023 г.		198 856,682	198 856,682
		2024 г.		677 998,073	677 998,073
12		**Всего по сводному сметному расчету**	**7 084 738,924**	**1 099 238,792**	**8 183 977,716**
		в т.ч. с разбивкой по годам			
		2020г.		21364,086	21364,086
		2023 г.	1 581 258,776	253 372,840	1 834 631,616
		2024 г.	5 503 480,148	824 501,866	6 327 982,014
		в том числе оборудование, мебель и инвентарь поставки заказчика (без учета НДС) (справочно)			

Директор проектной организации _____ Ж.К.Темирбаев

Директор ТОО "Уральский Каздорпроет" _____ А.П. Горшенин

Главный инженер проекта _____ А.А. Болотцев

Ведущий инженер _____ З.М.Прилепина

"SANA-2015". Версия 20.1 от 20.01.20 г. Приложение 4 к НДОССС в РК Заказ 1056

Заказчик: ГУ "УПТ и АД ЗКО" Форма 2

(наименование организации)

Утвержден/Согласован

Сметный расчет стоимости строительства в сумме **7938156,788** тысячи тенге

В том числе:

налог на добавленную стоимость **850516,799** тысячи тенге

_____

(ссылка на документ о согласовании/утверждении)

"___" _____ _____ г.

Сметный расчет стоимости строительства

"Реконструкция автодороги "Чапай -Жангала-Сайхин" 130-191км. Жангалинского района ЗКО" Участок 161-191км

(наименование стройки)

Составлен в текущих ценах по состоянию с 01.01.20 г.

№ п/п	Номера смет и расчетов, иные документы	Наименование глав, объектов, работ и затрат	Сметная стоимость, тысячи тенге			Всего, тысячи тенге
			строительно-монтажных работ	оборудования, мебели и инвентаря	прочих работ и затрат	
1	2	3	4	5	6	7
		Глава 1. Подготовка территории строительства				
1	1-1	Подготовительные работы и восстановление нарушенных земель	43 456,507			43 456,507
2	Смета №1	Вынос в натуру			2 478,166	2 478,166
		Итого по главе 1	43 456,507		2 478,166	45 934,673
		Глава 2. Основные объекты строительства				
3	2-1	Реконструкция автодороги Чапай-Жангала-Сайхин участок 161-191км	4 773 844,196			4 773 844,196
		Итого по главе 2	4 773 844,196			4 773 844,196
		Глава 4. Объекты энергетического хозяйства				
4	4-1	На устройство пересечений с линиями электропередачи	5 709,687			5 709,687
		Итого по главе 4	5 709,687			5 709,687
		Глава 5. Объекты транспортного хозяйства и связи				

5	5-1	Дорожное устройство и обстановка дороги	100 525,522		100 525,522
6	5-2	На переустройство кабеля связи ТУСМ -14ОДСФ "Казахтелеком"	11 841,403		11 841,403
		Итого по главе 5	112 366,925		112 366,925
		Глава 6. Наружные сети и сооружения водоснабжения, канализации, теплоснабжения и газоснабжения			
7	6-1	Наружные сети газоснабжение	2 002,461		2 002,461
		Итого по главе 6	2 002,461		2 002,461
		Итого по главам 1-7	4 937 379,776	2 478,166	4 939 857,942
		сметная з/плата			253 808,371
		нормативная трудоемкость, тыс. чел-ч			193,332
		Глава 8. Временные здания и сооружения			
8	НДЗ РК 8.04-05-2015 табл.1 п. 27а	Временные здания и сооружения (6 %), К=0,8	236 994,229		236 994,229
		сметная з/плата (К=0,141)			33 416,186
		нормативная трудоемкость, тыс. чел-ч			
9	8-1	Устройство объездной дороги	674 664,446		674 664,446
		Итого по главе 8	911 658,675		911 658,675
		Итого по главам 1-8	5 849 038,451	2 478,166	5 851 516,617
		сметная з/плата			338 755,229
		нормативная трудоемкость, тыс. чел-ч			232,703
		Глава 9. Дополнительные затраты на строительство			
10	НДЗ РК 8.04-06-2015 табл.3 п. VI.4с	Затраты на производство строительно-монтажных работ в зимнее время (1,44 %)	84 226,154		84 226,154
		сметная з/плата (0,54 %)			31 584,808
		нормативная трудоемкость, тыс. чел-ч			
11	УПСС	Затраты на временные здания и сооружения и зимнее удорожание для норм УПСС	39,520		39,520
		Итого по главе 9	84 265,674		84 265,674
		Итого по главам 1-9	5 933 304,125	2 478,166	5 935 782,291
		сметная з/плата			370 340,037
		нормативная трудоемкость, тыс. чел-ч			232,703
12		**Непредвиденные работы и затраты (2 %)**	**118 666,083**		**118 666,083**
		Итого по сметному расчету:			
13		**- в текущих ценах с 01.01.20 г.**	**6 051 970,208**	**2 478,166**	**6 054 448,374**

		в т.ч. с разбивкой по годам			
14		2023 г. - 23 % (МРП = 3011 тенге)	1 391 953,148	569,978	1 392 523,126
15		2024 г. - 77 % (МРП = 3131 тенге)	4 660 017,060	1 908,188	4 661 925,248
16		**- в текущих и прогнозных ценах**	**7 084 738,924**	**2 901,065**	**7 087 639,989**
		в т.ч. с разбивкой по годам			
17		2023 г. - 23 % (Иинф = 1,136)	1 581 258,776	647,495	1 581 906,271
18		2024 г. - 77 % (Иинф = 1,181)	5 503 480,148	2 253,570	5 505 733,718
19	Налоговый кодекс РК	**Налог на добавленную стоимость**		**850 516,799**	**850 516,799**
		в т.ч. с разбивкой по годам			
20		2023 г. - НДС (12 %)		189 828,753	189 828,753
21		2024 г. - НДС (12 %)		660 688,046	660 688,046
22		**Всего по сметному расчету**	**7 084 738,924**	**853 417,864**	**7 938 156,788**
		в т.ч. с разбивкой по годам			
23		2023 г.	1 581 258,776	190 476,248	1 771 735,024
24		2024 г.	5 503 480,148	662 941,616	6 166 421,764

''

Директор проектной организации _____ Ж.К.Темирбаев

Директор ТОО "Уральский Каздорпроет" _____ А.П. Горшенин

Главный инженер проекта _____ А.А. Болотцев

Ведущий инженер _____ З.М.Прилепина

Товарищество с ограниченной ответственностью "УРАЛЬСКИЙ КАЗДОРПРОЕКТ" жауапкершілігі шектеулі серіктестігі

19

«БАТЫС ҚАЗАҚСТАН ОБЛЫСЫНЫҢ
ЖОЛАУШЫЛАР КӨЛІГІ
ЖӘНЕ АВТОМОБИЛЬ
ЖОЛДАРЫ БАСҚАРМАСЫ»
МЕМЛЕКЕТТІК МЕКЕМЕСІ

ГОСУДАРСТВЕННОЕ УЧРЕЖДЕНИЕ
«УПРАВЛЕНИЕ ПАССАЖИРСКОГО
ТРАНСПОРТА И
АВТОМОБИЛЬНЫХ ДОРОГ
ЗАПАДНО-КАЗАХСТАНСКОЙ ОБЛАСТИ»

090006, ҚР, БҚО, Орал қаласы, Х.Чурин көш., 116
тел./факс: 8(7112) 51-91-64
e-mail:zko-transavtodor@mail.ru

090006, РК, ЗКО, г. Уральск, ул. Х.Чурина, 116
тел./факс: 8(7112)51-91-64
e-mail: zko-transavtodor@mail.ru

№ исх: 3-2/2316 от: 10.12.2019
№

**«Уралводпроект»
ЖШС-нің директоры
Ж.К.Темирбаевқа**

Сіздің 2019 жылдың 3 желтоқсандағы № 519 шығыс хатыңызға орай, «Батыс Қазақстан облысының жолаушылар көлігі және автомобиль жолдары басқармасы» ММ, "БҚО Жаңақала ауданының Чапай-Жаңақала-Сайхин 130-191 км. автожолын қайта жаңарту" жобасының учаскелеріндегі құрылыс-монтаж жұмыстарын іске асырудың басталу күні шамамен:

- 130-161 км учаскесінде, 2021 жылғы сәуір-мамыр айлары аралығында.
- 161-191 км учаскесінде, 2023 жылғы сәуір-мамыр айлары аралығында болжанып отырғандығын хабарлайды.

**Басқарма
басшының орынбасары** **Б.Айтмагамбетов**

М. Каденов
8(7112) 51-91-29

11.12.2019 ЕСЭДО ГО (версия 7.21.2)

Главному инженеру
ТОО «Уралводпроект»
Г. Кенжегалиеву

На Ваш исх.№519 письмо от 03.12.2019 года, ГУ «Управление пассажирского транспорта и автомобильных дорог Западно-Казахстанской области» сообщает, что дата начала реализации строительно-монтажных работ на участках проекта «Реконструкция автодороги «Чапай-Жангала-Сайхин 130-191 км. Жангалинского района ЗКО» ориентировочно предполагается:

-на участке 130-161 км, в период апрель-май 2021 год.

-на участке 161-191 км, в период апрель-май 2023 год.

Заместитель
руководителя управления **Б.Айтмагамбетов**

М. Каденов
8(7112) 51-91-29

ТОО "Уралводпроект"	Смета на выполнение проектных и изыскательских работ СМК.РП-05-18 Ф-04.	Дата: 01.03.2018 Версия А	стр.1 из 1

СМЕТА № 1

на выполнение изыскательских топографо-геодезических работ

(вынос в натуру)

Объект: "Реконструкция автомобильной дороги Жангала- Сайхин 130-191 км"

(участок 130-161км)

№ п/п	Характеристика предприятия, здания, сооружения или вида работ	№ части, главы, таблицы §§ и пункт указ. к разделу или гл. сбор. Цен пр. и изыск. работы для стр-ва	Расчет стоим. а пл. вх. или объем строит. монтажн. работ Х%-100 к-в х ценах	Стоимость (тыс. тенге)
1	2	3	4	5
	А. Полевые работы			
1	Разбивка геодезической строительной сетки основных осей зданий и сооружений Iкат.сложн. Ед.изм.км.хода	стр.84, т.1601-0104-20, §7	79.794*30.991	2.472.895
2	Внешний транспорт	т.4 §2	173.569*0.28	48.599
	Итого работ:			**2.521.494**
	НДС	12%		302.579
	ВСЕГО по смете с НДС:			**2.824.073**
	СЦИ РК 8,03-04-2017			

составил / Сламихин К.

Ведомость

источников получения, расстояний и способов транспортировки строительных материалов для составления рабочего проекта «Реконструкция автодороги «Чапай – Жангала – Сайхин» 130-191км. Жангалинский район ЗКО». Участок 130 – 161км.

Заказчик: ГУ "УПТ и АД" ЗКО

Ближайшая станция от объекта Желаево
Расстояние от станции до объекта 296км
Протяжение дороги 31км.

№ п/п	Источник получения материалов			Вид франко для данного материала	Железнодорожные перевозки						Автомобильные перевозки				в т.ч. по городу
	Наименование материалов	процент от общей потреб-ности	Наименование поставщика		процент от общей потреб-ности	Станция отправления	Станция назначения	Подача вагонов при погрузке	Подача вагонов при разгрузке	Расстояние перевозки по ж/д путям,км	процент от общей потреб-ности	Пункт отправле-ния	Пункт назначения	Расстояние перевозки км	
1	2	3	4	5	6	7	8	9	10	11	12	13	14	15	16
1	Конструкции ж/б труб	100	ТОО "Стройдеталь"	фр-ваг.	100	Актобе	Желаево	2	2	482	100	Желаево	дорога	296	29
			Актобе												
3	Ж.б. блоки обстановки	100	КСМ Уральск								100	Уральск	дорога	295	28
	дороги и дорожные плиты														
4	Щебень фракционный	100	ст.Мугоджары	фр-ваг.	100	ст.Мугоджары	Желаево	12	2	685	100	Желаево	дорога	296	29
	для бетона М-1200		Актюбинск.обл.												
5	Щебень фракционный	100	ст.Мугоджары	фр-ваг.	100	ст.Мугоджары	Желаево	12	2	685	100	Желаево	дорога	296	29
	для дорожных работ		Актюбинск.обл.												
	М-800														
6	Камень бутовый	100	ст.Мугоджары	фр-ваг.	100	ст.Мугоджары	Желаево	12	2	685	100	Желаево	дорога	296	29
			Актюбинск.обл.												
7	Песчано-гравийная смесь	100	Трекинский Яр ЗКО									Трекинский Яр	дорога	303	36
												ЗКО			
8	Битум	100	г. Павлодар	фр-ваг.	100	г. Павлодар	Желаево	3	8	2195	100	Желаево	дорога	296	29
9	Асфальтобетон, раствор	100									100	АБЗ, БРУ	дорога	15	
	ЩМА											дорога			
10	Металлич. конструкции	100	г.Нурсултан	фр-ваг.	100	г.Нурсултан	Желаево			1883	100	Желаево	дорога	296	29
	(дорожные знаки,														
	барьерное ограждение)														

1	2	3	4	5	6	7	8	9	10	11	12	13	14	15	16
11	Вода из местного водоема	100	р. Б. Узень								100	р. Б. Узень	дорога	15	
12	Цемент М 400	100	Цем. з-д г.Шымкент	фр-ваг.	100	г.Шымкент	Уральск	3	2	1998	100	Уральск	дорога	295	28

Согласовано:

Заказчик:

ТОО "Уралводпроект"	Смета на выполнение проектных и изыскательских работ СМК.РП-05-18 Ф-04.	Дата: 01.03.2018 Версия А	стр.1 из 1

СМЕТА № 1

на выполнение изыскательских топографо-геодезических работ

(вынос в натуру)

Объект: "Реконструкция автомобильной дороги Жангала- Сайхин 130-191 км"

(участок 161-191км)

№ п/п	Характеристика предприятия, здания, сооружения или вида работ	№ части, главы, таблицы §§ и пункт указ. к разделу или гл. сбор. Цен пр. и изыск. работы для стр-ва	Расчет стоим. а пл. вх. или объем строит. монтажн. работ Х%-100 к-в х ценах	Стоимость (тыс. тенге)
1	2	3	4	5
	А. Полевые работы			
1	Разбивка геодезической строительной сетки основных осей зданий и сооружений Iкат.сложн. Ед.изм.км.хода	стр.84, т.1601-0104-20, §7	79.794*30.448	2.429.568
2	Внешний транспорт	т.4 §2	173.569*0.28	48.599
	Итого работ:			**2.478.166**
	НДС	12%		297.381
	ВСЕГО по смете с НДС:			**2.775.547**
	СЦИ РК 8,03-04-2017			

составил / Сламихин К.

Ведомость

источников получения, расстояний и способов транспортировки строительных материалов для составления рабочего проекта «Реконструкция автодороги «Чапай – Жангала – Сайхин» 130-191км. Жангалинский район ЗКО». Участок 161 – 191км.

Заказчик:

Ближайшая станция от объекта Желаево
Расстояние от станции до объекта 325км
Протяжение дороги 30км.

№ п/п	Источник получения материалов			Вид франко для данного материала	Железнодорожные перевозки						Автомобильные перевозки				в т.ч. по городу
	Наименование материалов	процент от общей потреб-ности	Наименование поставщика		процент от общей потреб-ности	Станция отправления	Станция назначения	Подача вагонов при погрузке	Подача вагонов при разгрузке	Расстояние перевозки по ж/д путям,км	процент от общей потреб-ности	Пункт отправле-ния	Пункт назначения	Расстояние перевозки км	
1	2	3	4	5	6	7	8	9	10	11	12	13	14	15	16
1	Конструкции ж/б труб	100	ТОО "Стройдеталь" Актобе	фр-ваг.	100	Актобе	Желаево	2	2	482	100	Желаево	дорога	325	29
3	Ж.б. блоки обстановки дороги и дорожные плиты	100	КСМ Уральск								100	Уральск	дорога	324	28
4	Щебень фракционный для бетона М-1200	100	ст.Мугоджары Актюбинск.обл.	фр-ваг.	100	ст.Мугоджары	Желаево	12	2	685	100	Желаево	дорога	325	29
5	Щебень фракционный для дорожных работ М-800	100	ст.Мугоджары Актюбинск.обл.	фр-ваг.	100	ст.Мугоджары	Желаево	12	2	685	100	Желаево	дорога	325	29
6	Камень бутовый	100	ст.Мугоджары Актюбинск.обл.	фр-ваг.	100	ст.Мугоджары	Желаево	12	2	685	100	Желаево	дорога	325	29
7	Песчано-гравийная смесь	100	Трекинский Яр ЗКО									Трекинский Яр ЗКО	дорога	332	36
8	Битум	100	г. Павлодар	фр-ваг.	100	г. Павлодар	Желаево	3	8	2195	100	Желаево	дорога	325	29
9	Асфальтобетон, раствор ЩМА	100									100	АБЗ, БРУ дорога	дорога	45	
10	Металлич. конструкции (дорожные знаки, барьерное ограждение)	100	г.Нурсултан	фр-ваг.	100	г.Нурсултан	Желаево			1883	100	Желаево	дорога	325	29

25

1	2	3	4	5	6	7	8	9	10	11	12	13	14	15	16
11	Вода из местного водоема	100	р. Б. Узень								100	р. Б. Узень	дорога	15	
12	Цемент М 400	100	Цем. з-д г.Шымкент	фр-ваг.	100	г.Шымкент	Уральск	3	2	1998	100	Уральск	дорога	324	28

Согласовано:

Заказчик:

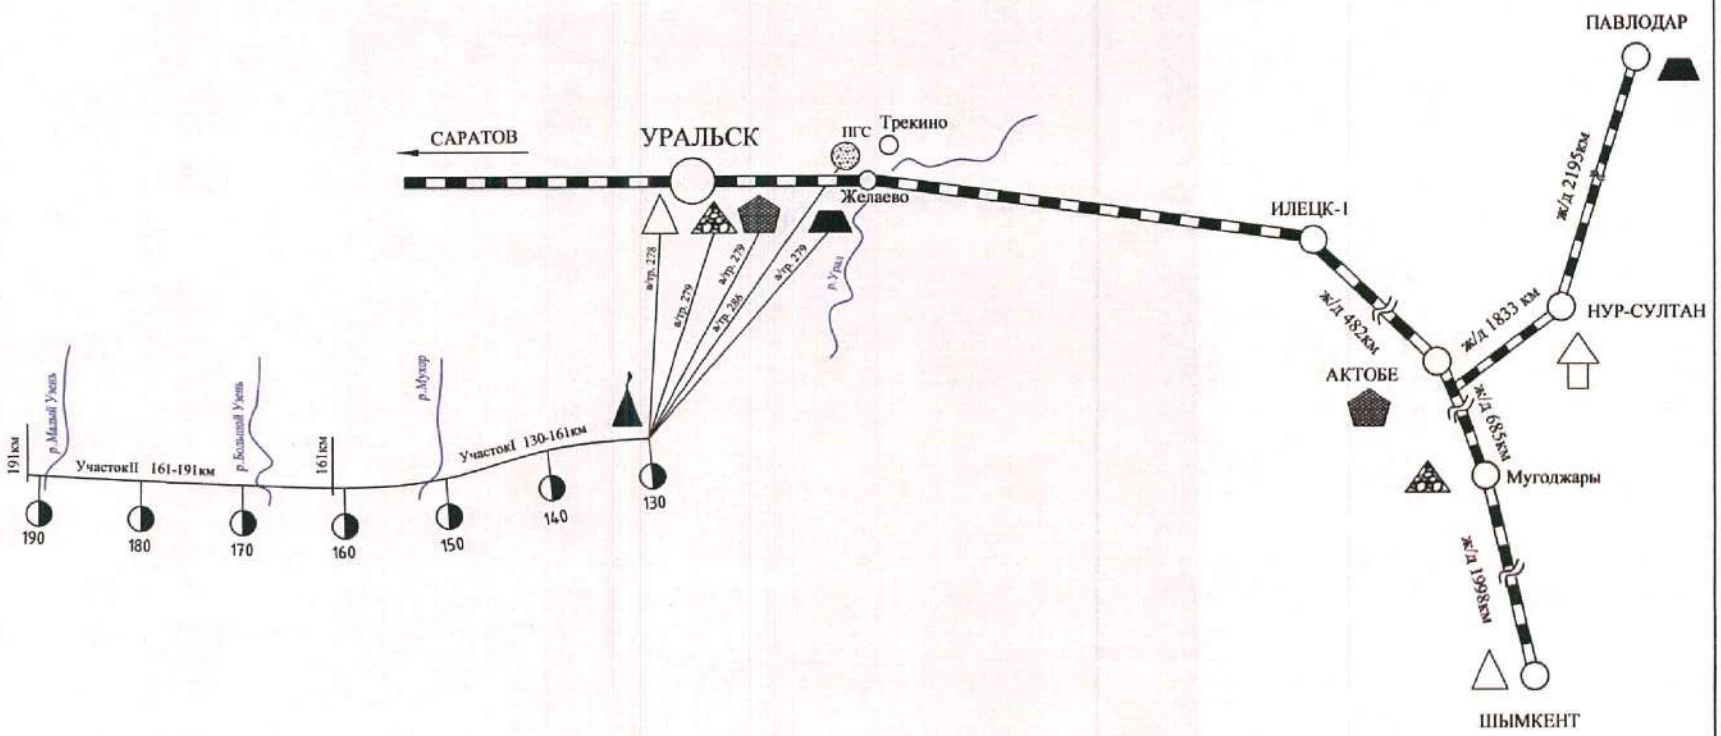

ИСТОЧНИКИ ПОЛУЧЕНИЯ:

- железобетонные изделия -г.Актобе. ТОО "Стройдеталь" - 482км. по ж/д. ст.Желаево - Объект(дорога) -279км а/тр.
- железобетонные изделия - Уральск - Объект (дорога)- 278км. а/тр.
- цемент М400 - г.Шымкент - 1998км по ж/д. Уральск - Объект(дорога) 278км а/тр.
- фракционированный щебень- карьер Муголжары -ст.Желаево 685км - Объект (дорога) -279 км Актюбинская область.
- ПГС - Трекино - Объект(дорога) -286 км а/тр.
- Битум - ст.Павлодар - ст.Желаево 2195км по ж/д. ст.Желаево - Объект(дорога) -279км а/тр.
- Дорожные знаки.Сигнальные столбики. Металлоизделия. г.Нур-Султан - 1833км по ж/д. Уральск - Объект(дорога) 279км
- а/бетонная смесь - АБЗ притрассовый.

Изм.	Кол.у	Лист	№док.	Подпись	Дата
ГИП		А.Болотцев			05.12.2019
Проверил		А.Болотцев			05.12.2019
Исполнил		М.Лисицына			05.12.2019
Н.контр.		Н.Болотцева			05.12.2019

1056-ОС.

"Реконструкция автодороги "Чапай-Жангала-Сайхин"130-191км, Жангалинский район ЗКО".

Участок 161-191км.

Стадия	Лист	Листов
РП	4	

Схема транспортировки строительных материалов.

ТОО "Уральский Каздорпроект." 2019год.

Взам. инв.N | Подпись и дата | Инв.N подл.

"SANA-2015". Версия 20.1 от 20.01.20 г.

Заказ 19044

Утверждаю

Заказчик ГУ "УПТ и АД ЗКО"

Сводная ведомость потребности основных материалов, изделий, конструкций и оборудования

"Реконструкция автодороги "Чапай -Жангала-Сайхин" 130-191км. Жангалинского района ЗКО" Участок 130-161км

№ п/п	Наименование материала	Единица измерения	Количество	Объем ресурсов по смете, млн. тенге	Стоимость ресурсов казахстанского содержания, млн. тенге	Удельный вес отечественного материала, %	Происхождение товара (страна-изготовитель)
1	2	3	4	5	6	7	8
1	**Бетон**			**2,974**	**2,974**	**100**	Казахстан
2	Бетон товарный			2,974	2,974	100	Казахстан
3	**Раствор**			**1813,36**	**1813,36**	**100**	Казахстан
4	Раствор товарный			1813,36	1813,36	100	Казахстан
5	**Природные нерудные материалы**			**859,959**	**859,959**	**100**	Казахстан
6	Щебень			857,972	857,972	100	Казахстан
7	Гравий			0,011	0,011	100	Казахстан
8	Песок			0,003	0,003	100	Казахстан
9	Песчано-гравийная смесь			1,769	1,769	100	Казахстан
10	Глина, земля, торф, грунтовые смеси			0,046	0,046	100	Казахстан
11	Камень бутовый			0,158	0,158	100	Казахстан
12	**Металлические конструкции и детали**			**0,637**	**0,637**	**100**	Казахстан
13	Стальные конструкции по чертежам КМ			0,053	0,053	100	Казахстан
14	Стальные конструкции по типовым проектам			0,538	0,538	**100**	Казахстан

15	Аксессуары и комплектующие для изделий и конструкций проемов	0,003	0,003	100 Казахстан
16	Крепежные материалы и детали	0,014	0,014	**100** Казахстан
17	Прочие	0,029	0,029	100 Казахстан
18	**Сталь разная**	**0,519**	**0,519**	100 Казахстан
19	Арматура для монолитного ж/бетона	0,513	0,513	100 Казахстан
20	Прокат из цветных металлов	0,007	0,007	100 Казахстан
21	**Лесоматериалы**	**0,121**	**0,121**	100 Казахстан
22	Лес круглый	0,044	0,044	100 Казахстан
23	Лес пиленый	0,077	0,077	**100** Казахстан
24	**Деревянные конструкции и детали**	**0,14**	**0,14**	100 Казахстан
25	Блоки дверные	0,138	0,138	**100** Казахстан
26	Шпалы для железных дорог	0,002	0,002	100 Казахстан
27	**Вяжущие материалы на минеральной основе**	**0,01**	**0,01**	**100** Казахстан
28	Цемент	0,009	0,009	100 Казахстан
29	**Битуминозные материалы**	**59,657**	**59,657**	100 Казахстан
30	Битум, мастика битумная	59,657	59,657	100 Казахстан
31	**Отделочные материалы**	**2,207**	**2,207**	100 Казахстан
32	Краски, грунтовка, олифа,лаки, растворители, клей	2,207	2,207	100 Казахстан
33	**Кровельные материалы**	**0,091**	**0,091**	100 Казахстан
34	Рулонные кровельные материалы	0,002	0,002	**100** Казахстан
35	Профилированный настил	0,089	0,089	100 Казахстан
36	**Изоляционные материалы и изделия**	**0,123**	**0,123**	**100** Казахстан
37	Материалы, изделия и конструкции асбестосодержащие	0,123	0,123	100 Казахстан
38	**Трубы металлические**	**1,663**	**1,663**	**100** Казахстан
39	Трубы стальные электросварные	1,663	1,663	100 Казахстан
40	**Трубы неметаллические**	**0,062**	**0,062**	100 Казахстан
41	Трубы хризотилцементные	0,012	0,012	100 Казахстан
42	Трубы пластмассовые	0,05	0,05	100 Казахстан

29

43	**Детали крепления, соединительные и фасонные части**	**0,088**	**0,088**	100 Казахстан
44	Детали крепления, соединительные и фасонные части	0,088	0,088	100 Казахстан
45	**Кабели, провода**	**0,041**	**0,041**	**100** Казахстан
46	Провода	0,041	0,041	100 Казахстан
47	**Материалы для строительства ЛЭП, контактной сети электротранспорта, сооружений связи**	**0,119**	**0,119**	**100** Казахстан
48	Изоляторы	0,047	0,047	100 Казахстан
49	Арматура для ЛЭП	0,071	0,071	**100** Казахстан
50	**Материалы и изделия для автомобильных дорог, метрополитенов и тоннелей, верхнего строения пути и железных дорог**	**2,86**	**2,86**	100 Казахстан
51	Материалы и изделия для железнодорожных путей, тоннелей и метро пути и железных дорог	0,04	0,04	100 Казахстан
52	Материалы и изделия для автомобильных дорог	2,821	2,821	100 Казахстан
53	**Прочие**	**0,854**	**0,854**	100 Казахстан
54	Прочие	0,848	0,848	100 Казахстан
55	Инвентарь для строительных и монтажных работ	0,005	0,005	100 Казахстан
	Итого стоимость материалов	**2745,485**	**2676,293**	**100** Казахстан

Заказ 1056

Утверждаю

Заказчик ГУ "УПТ и АД ЗКО"

Сводная ведомость потребности основных материалов, изделий, конструкций и оборудования

"Реконструкция автодороги "Чапай -Жангала-Сайхин" 130-191км. Жангалинского района ЗКО" Участок 161-191км

№ п/п	Наименование материала	Единица измерения	Количество	Объем ресурсов по смете, млн. тенге	Стоимость ресурсов казахстанского содержания, млн. тенге	Удельный вес отечественного материала, %	Происхождение товара (страна-изготовитель)
1	2	3	4	5	6	7	8
1	**Бетон**			**19,656**	**19,656**	**100**	Казахстан
2	Бетон товарный			19,656	19,656	100	Казахстан
3	**Раствор**			**1840,435**	**1840,435**	**100**	Казахстан
4	Раствор товарный			1840,435	1840,435	100	Казахстан
5	**Природные нерудные материалы**			**920,036**	**920,036**	**100**	Казахстан
6	Щебень			913,651	913,651	100	Казахстан
7	Гравий			0,084	0,084	100	Казахстан
8	Песок			0,042	0,042	100	Казахстан
9	Песчано-гравийная смесь			5,161	5,161	100	Казахстан
10	Глина, земля, торф, грунтовые смеси			0,061	0,061	100	Казахстан
11	Камень бутовый			1,038	1,038	100	Казахстан
12	**Металлические конструкции и детали**			**0,549**	**0,549**	**100**	Казахстан
13	Стальные конструкции по чертежам КМ			0,143	0,143	100	Казахстан
14	Аксессуары и комплектующие для изделий и конструкций проемов			0,005	0,005	**100**	Казахстан
15	Крепежные материалы и детали			0,352	0,352	100	Казахстан

16	Прочие	0,049	0,049	**100** Казахстан
17	**Сталь разная**	**3,177**	**3,177**	100 Казахстан
18	Сталь листовая	0,272	0,272	100 Казахстан
19	Сталь профильная	0,002	0,002	100 Казахстан
20	Арматура для монолитного ж/бетона	2,894	2,894	100 Казахстан
21	Прокат из цветных металлов	0,009	0,009	100 Казахстан
22	**Лесоматериалы**	**0,532**	**0,532**	100 Казахстан
23	Лес круглый	0,14	0,14	**100** Казахстан
24	Лес пиленый	0,392	0,392	100 Казахстан
25	**Деревянные конструкции и детали**	**0,207**	**0,207**	**100** Казахстан
26	Блоки дверные	0,207	0,207	100 Казахстан
27	**Вяжущие материалы на минеральной основе**	**0,005**	**0,005**	**100** Казахстан
28	Цемент	0,003	0,003	100 Казахстан
29	Известь	0,001	0,001	100 Казахстан
30	Гипс	0,001	0,001	100 Казахстан
31	**Битуминозные материалы**	**62,757**	**62,757**	100 Казахстан
32	Битум, мастика битумная	62,757	62,757	100 Казахстан
33	**Отделочные материалы**	**5,413**	**5,413**	100 Казахстан
34	Краски, грунтовка, олифа,лаки, растворители, клей	5,413	5,413	**100** Казахстан
35	**Кровельные материалы**	**0,005**	**0,005**	100 Казахстан
36	Рулонные кровельные материалы	0,005	0,005	**100** Казахстан
37	**Изоляционные материалы и изделия**	**0,641**	**0,641**	100 Казахстан
38	Материалы, изделия и конструкции асбестосодержащие	0,641	0,641	**100** Казахстан
39	**Трубы металлические**	**3,636**	**3,636**	100 Казахстан
40	Трубы стальные электросварные	3,636	3,636	100 Казахстан
41	**Трубы неметаллические**	**0,7**	**0,7**	100 Казахстан
42	Трубы хризотилцементные	0,018	0,018	100 Казахстан
43	Трубы пластмассовые	0,682	0,682	100 Казахстан
44	**Арматура для трубопроводов и водоразборная**	**0,055**	**0,055**	100 Казахстан

45	Арматура для трубопроводов и водоразборная	0,055	0,055	**100**	Казахстан
46	**Детали крепления, соединительные и фасонные части**	**0,249**	**0,249**	100	Казахстан
47	Детали крепления, соединительные и фасонные части	0,249	0,249	**100**	Казахстан
48	**Сантехнические изделия**	**0,005**	**0,005**	100	Казахстан
49	Материалы и изделия для систем теплоснабжения	0,005	0,005	**100**	Казахстан
50	**Кабели, провода**	**1,364**	**1,364**	100	Казахстан
51	Провода	1,361	1,361	100	Казахстан
52	Комплектующие к кабельно-проводниковой продукции	0,003	0,003	100	Казахстан
53	**Монтажные и электроустановочные материалы, изделия, электроконструкции**	**0,001**	**0,001**	100	Казахстан
54	Монтажные и электроустановочные материалы, изделия, электроконструкции	0,001	0,001	100	Казахстан
55	**Материалы для строительства ЛЭП, контактной сети электротранспорта, сооружений связи**	**0,44**	**0,44**	100	Казахстан
56	Изоляторы	0,188	0,188	**100**	Казахстан
57	Арматура для ЛЭП	0,252	0,252	100	Казахстан
58	**Материалы и изделия для автомобильных дорог, метрополитенов и тоннелей, верхнего строения пути и железных дорог**	**30,197**	**30,197**	**100**	Казахстан
59	Материалы и изделия для железнодорожных путей, тоннелей и метро пути и железных дорог	0,048	0,048	100	Казахстан

60	Материалы и изделия для автомобильных дорог	30,149	30,149	**100**	Казахстан
61	**Прочие**	**2,121**	**2,121**	100	Казахстан
62	Прочие	2,049	2,049	100	Казахстан
63	Инвентарь для строительных и монтажных работ	0,072	0,072	100	Казахстан
	Итого стоимость материалов	**2892,181**	**2780,127**	**100**	**Казахстан**