ДОГОВОР ПОСТАВКИ № 0142-ES

г. Алматы «15» октября 2019г.

ТОО «ЭлектроПромСнаб KZ» в лице Директора Тастанбекова Султанбека действующего на основании Устава, именуемое в дальнейшем «ПОКУПАТЕЛЬ», и

ТОО «ПФ «Электросервис», именуемое в дальнейшем «ПРОДАВЕЦ», в лице Генерального директора Винера И.М., действующего на основании Устава,

совместно именуемые «СТОРОНЫ», а по отдельности - «СТОРОНА», заключили настоящий ДОГОВОР о нижеследующем:

1. ПРЕДМЕТ ДОГОВОРА

1.1. ПРОДАВЕЦ обязуется поставить и передать ПОКУПАТЕЛЮ в собственность, а Покупатель - обязуется принять и оплатить товар (далее по тексту - ТОВАР) на условиях настоящего ДОГОВОРА.

1.2. ПРОДАВЕЦ гарантирует, что ТОВАР ранее не использовался, является новым, безопасным для использования по назначению, и соответствует всем требованиям, установленным законодательством Республики Казахстан.

1.3. ПРОДАВЕЦ гарантирует, что обладает правом собственности на ТОВАР или иным образом уполномочен распоряжаться ТОВАРОМ, что передача ТОВАРА в собственность ПОКУПАТЕЛЯ является законной и что поставленный ТОВАР свободен от какой-либо ответственности, обременений имущественных прав или обязательств перед третьими лицами.

2. СРОК ДЕЙСТВИЯ ДОГОВОРА

2.1. Настоящий ДОГОВОР вступает в силу со дня его подписания и действует до полного исполнения СТОРОНАМИ своих обязательств по ДОГОВОРУ.

3. КАЧЕСТВО ТОВАРА, УПАКОВКА И МАРКИРОВКА

3.1. Качество ТОВАРА определяется соответствующими техническими условиями (ТУ) завода-изготовителя.

3.2. Маркировка должна определять количество и вид ТОВАРА, без каких-либо специальных проверок.

4. УСЛОВИЯ ПОСТАВКИ

4.1. ПРОДАВЕЦ обязуется поставить ТОВАР на условиях EXW. По адресу: г. Алматы, ул. Утеген батыра 7а.

4.2. Номенклатура, количество, цена, сопутствующие работы и срок поставки ТОВАРА указываются в Спецификациях, являющихся неотъемлемыми приложениями к настоящему ДОГОВОРУ.

4.3. В случае нарушения ПОКУПАТЕЛЕМ сроков предоплаты (п.5.2.1 настоящего ДОГОВОРА) срок поставки ТОВАРА корректируется дополнительным соглашением.

4.4. ПРОДАВЕЦ при поставке ТОВАРА должен передать ПОКУПАТЕЛЮ вместе с ТОВАРОМ следующие документы:

1) счет-фактуру;

2) товарно-транспортную накладную - накладную на отпуск ТОВАРА на сторону (далее по тексту - накладная);

4.5. Датой поставки ТОВАРА будет являться дата фактической приемки ТОВАРА ПОКУПАТЕЛЕМ, удостоверенная соответствующей накладной или доверенностью уполномоченного представителя ПОКУПАТЕЛЯ на получение ТОВАРА.

4.6. Право собственности и риск случайной гибели (утраты или повреждения) ТОВАРА переходит к ПОКУПАТЕЛЮ с момента, когда ТОВАР считается поставленным и принятым ПОКУПАТЕЛЕМ в названном пункте назначения согласно п.4.1.: по накладной, подписанной уполномоченным представителем ПОКУПАТЕЛЯ.

5. ОБЩАЯ СТОИМОСТЬ ДОГОВОРА И ПОРЯДОК РАСЧЕТОВ

5.1. Общая рамочная стоимость ДОГОВОРА определяется спецификациями которые включает в себя все расходы ПРОДАВЦА до фактической передачи ТОВАРА ПОКУПАТЕЛЮ. При выставлении счета используется действующая ставка НДС.

5.2. Оплата производится ПОКУПАТЕЛЕМ в следующем порядке:

5.2.1. ПОКУПАТЕЛЬ должен осуществить ПРОДАВЦУ предоплату в размере 100% (сто процентов) от стоимости ТОВАРА в течение 5 (пяти) банковских дней, начиная с даты заключения ДОГОВОРА. Предоплата должна быть осуществлена в течение периода действия счета на оплату, выставленного ПРОДАВЦОМ.

5.3. Датой предоплаты и датой оплаты оставшейся стоимости ТОВАРА считается дата зачисления денежных средств на счет ПРОДАВЦА.

5.4. В случае задержки ПОКУПАТЕЛЕМ предоплаты на срок более 10 (десяти) банковских дней с даты выставления ПРОДАВЦОМ счета на оплату, цены на ТОВАР могут быть пересмотрены по взаимному согласованию СТОРОН.

6. ПОРЯДОК СДАЧИ-ПРИЕМКИ ТОВАРА

6.1. ПОКУПАТЕЛЬ производит приемку ТОВАРА по количеству и качеству в названном пункте назначения в соответствие с ДОГОВОРОМ путем внешнего осмотра, обмера, подсчета, взвешивания и т.п.

6.2. В случае выявления несоответствий или дефектов ТОВАРА уполномоченными лицами СТОРОН составляется дефектный акт, в котором указывается конкретный перечень некачественного ТОВАРА и определяются сроки устранения дефектов или замены ТОВАРА.

6.4. В случае отсутствия несоответствий и дефектов ТОВАРА ПОКУПАТЕЛЬ обязан подписать Акт приема-передачи ТОВАРА или накладную.

7. ОТВЕТСТВЕННОСТЬ СТОРОН

7.1. В случае, если ПРОДАВЕЦ не поставил ТОВАР в установленный ДОГОВОРОМ срок, ПОКУПАТЕЛЬ вправе взыскать с ПРОДАВЦА неустойку в размере 0,1% от стоимости недопоставленного ТОВАРА за каждый календарный день просрочки с даты, когда такая поставка должна была состояться, до даты фактической поставки ПОКУПАТЕЛЮ данного ТОВАРА, но не более 5,0% от стоимости недопоставленного ТОВАРА.

7.2. В случае если ПРОДАВЕЦ нарушил сроки устранения выявленных дефектов ТОВАРА или его замены, ПОКУПАТЕЛЬ вправе взыскать с ПРОДАВЦА неустойку в размере 0,1% от стоимости некачественного ТОВАРА за каждый календарный день просрочки до даты фактического устранения, но не более 5,0% от стоимости некачественного ТОВАРА.

7.3. ПРОДАВЕЦ вправе взыскать с ПОКУПАТЕЛЯ неустойку в размере 0,5% от неоплаченной стоимости ТОВАРА (за исключением суммы предоплаты) за каждый календарный день просрочки оплаты с даты согласно п. 5.2.2., но не более 5,0% от неоплаченной стоимости ТОВАРА.

7.4. Уплата неустоек не освобождает СТОРОНУ, не исполнившую свои обязательства по ДОГОВОРУ или исполнившую свои обязательства по ДОГОВОРУ ненадлежащим образом от исполнения обязательств по ДОГОВОРУ.

8. ГАРАНТИИ

8.1. Гарантийный срок на поставляемый ТОВАР составляет 12 (двенадцать) месяцев с даты подписания Акта приема-передачи ТОВАРА или накладной.

8.2. Если до истечения гарантийного срока ПОКУПАТЕЛЬ выявит скрытые дефекты в поставленном ТОВАРЕ, он в письменной форме извещает об этом ПРОДАВЦА.

8.3. ПРОДАВЕЦ обязуется за свой счет и в сроки, согласованные СТОРОНАМИ письменно в дефектном акте, устранить все выявленные дефекты или заменить некачественный ТОВАР. Течение гарантийного срока приостанавливается на все время, на протяжении которого ТОВАР не мог эксплуатироваться вследствие дефектов, за которые отвечает ПРОДАВЕЦ.

8.4. Гарантия не распространяется на ТОВАР, который был поврежден вследствие его неправильной транспортировки в случае самостоятельного вывоза ПОКУПАТЕЛЕМ,

ненадлежащего хранения на складе ПОКУПАТЕЛЯ до производства строительно-монтажных работ, дефектов монтажа или с нарушением правил и норм технической эксплуатации.

9. ПОРЯДОК РАЗРЕШЕНИЯ СПОРОВ

9.1. В случае возникновения разногласий в процессе выполнения обязательств по ДОГОВОРУ, СТОРОНЫ обязаны предпринять все необходимые меры для их урегулирования во внесудебном порядке.

9.2. В случае если СТОРОНЫ не пришли к соглашению, споры рассматриваются судом в соответствии с действующим законодательством Республики Казахстан.

10. ОБСТОЯТЕЛЬСТВА НЕПРЕОДОЛИМОЙ СИЛЫ (ФОРС-МАЖОР)

10.1. Если выполнение настоящего ДОГОВОРА будет нарушено на какое-то время по любой причине, находящейся вне контроля ПОКУПАТЕЛЯ и/или ПРОДАВЦА, т.е. наступят обстоятельства непреодолимой силы (пожар, стихийное бедствие, забастовка, война, блокада, эмбарго и т.д.), ПОКУПАТЕЛЬ и/или ПРОДАВЕЦ, в зависимости от того, для кого из них сложились такие обстоятельства, будут освобождены от ответственности за полное или частичное неисполнение обязательств, предусмотренных настоящим ДОГОВОРОМ, в течение срока действия таких обстоятельств непреодолимой силы.

10.2. СТОРОНА, для которой станет невозможным исполнение своих обязательств по ДОГОВОРУ, в срок не позднее 5 (пяти) рабочих дней уведомляет другую СТОРОНУ о начале и прекращении обстоятельств, указанных в пункте 10.1. ДОГОВОРА, а также представляет подтверждающий документ соответствующего уполномоченного государственного органа либо иной уполномоченной организации.

10.3. Не уведомление лишает СТОРОНУ права ссылаться на любое вышеуказанное обстоятельство как на основание, освобождающее от ответственности за неисполнение обязательств по ДОГОВОРУ.

10.4. Если обстоятельства непреодолимой силы будут действовать в течение более 60 (шестидесяти) дней, СТОРОНЫ проконсультируются друг с другом о внесении соответствующих поправок в ДОГОВОР. Если в результате консультаций в течение 10 (десяти) дней СТОРОНЫ не придут к соглашению, то каждая из СТОРОН будет вправе расторгнуть ДОГОВОР письменным уведомлением, направленным за 10 (десять) рабочих дней до даты расторжения.

11. УСЛОВИЯ РАСТОРЖЕНИЯ ДОГОВОРА

11.1. Односторонний отказ от исполнения ДОГОВОРА по инициативе одной из СТОРОН возможен только в случае существенного нарушения ДОГОВОРА одной из СТОРОН.

11.2. Существенными условиями нарушения ДОГОВОРА со стороны ПРОДАВЦА являются:

1) нарушение сроков поставки ТОВАРА при достижении максимальной суммы неустойки согласно п. 7.1.;

2) нарушение сроков устранения дефектов некачественного ТОВАРА или его замены при достижении максимальной суммы неустойки согласно п.7.2.

11.3. ПРОДАВЕЦ в случае одностороннего расторжения ДОГОВОРА по инициативе ПОКУПАТЕЛЯ обязан в течение 5 (пяти) банковских дней произвести возврат стоимости недопоставленных или некачественных ТОВАРОВ в рамках суммы полученной предоплаты.

11.4. Существенными условиями нарушения ДОГОВОРА со стороны ПОКУПАТЕЛЯ являются:

1) нарушение сроков полной оплаты за поставленный ТОВАР (за исключением предоплаты) при достижении максимальной суммы неустойки согласно п.7.3.;

2) необоснованный отказ от приемки поставленного ТОВАРА.

11.5. ПОКУПАТЕЛЬ в случае одностороннего расторжения ДОГОВОРА по инициативе ПРОДАВЦА обязан:

1) в течение 5 (пяти) календарных дней за свой счет обеспечить возврат неоплаченного ТОВАРА на склад ПРОДАВЦА;

2) в течение 5 (пяти) банковских дней в полном объеме возместить затраты ПРОДАВЦА в случае доставки ТОВАРА на склад (объект) ПОКУПАТЕЛЯ (транспортные расходы, таможенные платежи, разгрузка и погрузка ТОВАРА и т.п.);

11.6. В случае расторжения ДОГОВОРА из-за действия обстоятельств непреодолимой силы (форс-мажор) или по взаимному согласию СТОРОНЫ производят взаимные расчеты с учетом уже поставленного и принятого ТОВАРА и произведенных платежей.

12. ПРОЧИЕ УСЛОВИЯ

12.1. Все изменения и дополнения к ДОГОВОРУ оформляются дополнительными соглашениями и подписываются уполномоченными представителями обеих СТОРОН. Допускаются внесение изменений и дополнений в ДОГОВОР, если они не противоречат законодательству Республики Казахстан.

12.2. Во всем, что не предусмотрено настоящим ДОГОВОРОМ, СТОРОНЫ руководствуются действующим законодательством Республики Казахстан.

12.3. Ни одна из СТОРОН не имеет права передавать свои права и обязанности по настоящему ДОГОВОРУ третьим лицам без письменного согласия другой СТОРОНЫ.

12.4. Все приложения к ДОГОВОРУ являются его неотъемлемыми частями.

12.5. ДОГОВОР составлен в 2 (двух) идентичных экземплярах на русском языке, каждый из которых имеет одинаковую юридическую силу.

13. МЕСТА НАХОЖДЕНИЯ И РЕКВИЗИТЫ СТОРОН

ПРОДАВЕЦ:

ТОО «Производственная фирма «Электросервис»
050061, г. Алматы, ул. Утеген батыра, 7а
РНН 600900165120
ИИК KZ328560000000500616
БИН 000940002404
БИК KCJBKZKX
Банк: ЦФО-5 АГФ АО «Банк Центр Кредит» г. Алматы
тел/факс: +7 (727) 276-70-70, 276-90-99
e-mail: info@e-s.kz

ПОКУПАТЕЛЬ:

ТОО «ЭлектроПромСнаб KZ»

050034 г. Алматы ул. Федорова 12 «В»
ИИК: KZ728 560 000 003 107 450
БИН 091240018048
БИК 190501719 на KCJBKZKX
в АГФ АО «Банк Центр кредит»
ЦРО № 39 код 14
КБЕ 17
ОКПО 50873153
тел/факс: +7 (727) 253-07-29, 253-05-98
E-mail: eps-kz@bk.ru

ПРОДАВЕЦ:

Генеральный директор

_____ **Винер И.М.**
(подпись, М.П.)

ПОКУПАТЕЛЬ:

Директор

_____ **Тастанбеков С.**
(подпись, М.П.)

СПЕЦИФИКАЦИЯ № 1
к Договору №0142-ES от «15» октября 2019г.

Номенклатура, количество и стоимость ТОВАРА:

№	Наименование, технические характеристики	Кол-во	Цена, тенге	Сумма, тенге
1	Комплектная трансформаторная подстанция КТПН-160/10-0,4кВ в комплекте с УКРМ-0,4-75-25 У3	1	2 063 000	2 063 000
			Итого:	**2 063 000.00**
			В том числе НДС:12%	**221 035,71**

Всего к оплате: 2 063 000 (два миллиона шестьдесят три тысячи) тенге с учетом НДС.

1. Производитель ТОВАРА – ТОО ПФ Электросервис.
2. Срок производства ТОВАРА – 15-20 календарных дней с момента поступления предоплаты в размере 100% от общей стоимости ДОГОВОРА на счет ПРОДАВЦА.
3. В цену договора не включены: Трансформатор ТМГ-160/10/0,4кВ.

ПРОДАВЕЦ:	**ПОКУПАТЕЛЬ:**
Генеральный директор	**Директор**
_____ **Винер И.М.**	_____ **Тастанбеков С.**
(подпись, М.П.)	(подпись, М.П.)

Опросный лист

КТПН 10/0,4кВ с силовым трансформатором 160кВА

№ п/п	Показатель	Даннные				
1	**Тип КТП**	Тупиковая				
2	**Количество трансформаторов**	Один				
3	**Ввод на стороне ВН**	Воздушный				
4	**Мощность КТП**	**160**				
5	**Напряжение на стороне ВН (кВ)**	**10**				
6	**Климатическое исполнение**	УХЛ1				
7	**Тип трансформатора**	ТМГ12				
8	**Схема и группа соединения ТМ**	У/Ун-0				
9	**Компоновка КТП**	Одно-трансформаторная				
10	**Тип аппарата на стороне ВН**	ВНАП 630 с ПКТ 103				
11	**Наличие на стороне ВН**	Разрядники				
12	**Тип вводного аппарата РУНН**	ВА – 250А				
13	**Исполнение вводного аппарата НН**	Стационарный				
14	**Соединение РУНН с трансф-ром**	Шина				
15	**Соединение секций**	шинный мост				
16	**Трансформаторы тока**	300/5				
17	**Вольтметр**	Да				
18	**Амперметры 1(3)**	3				
19	**Вывод на стороне НН**	Кабельный				
20	**Тип аппаратов на отходящих линиях НН**	Автоматический выключатель (ВА)				
21	**Учет электроэнергии**	Активный				
22	**Тип счетчика**	Меркурий с GSM модемом				
23	**Номинальные токи отходящих линий**	100	160	250	400	630
	Количество отходящих линий	2	1			
24	**Фидер уличного освещения**	Да				
25	**Тип корпуса**	Металл				

ПРОДАВЕЦ:	**ПОКУПАТЕЛЬ:**
Генеральный директор	**Директор**
_____ **Винер И.М.**	_____ **Тастанбеков С.**
(подпись, М.П.)	(подпись, М.П.)

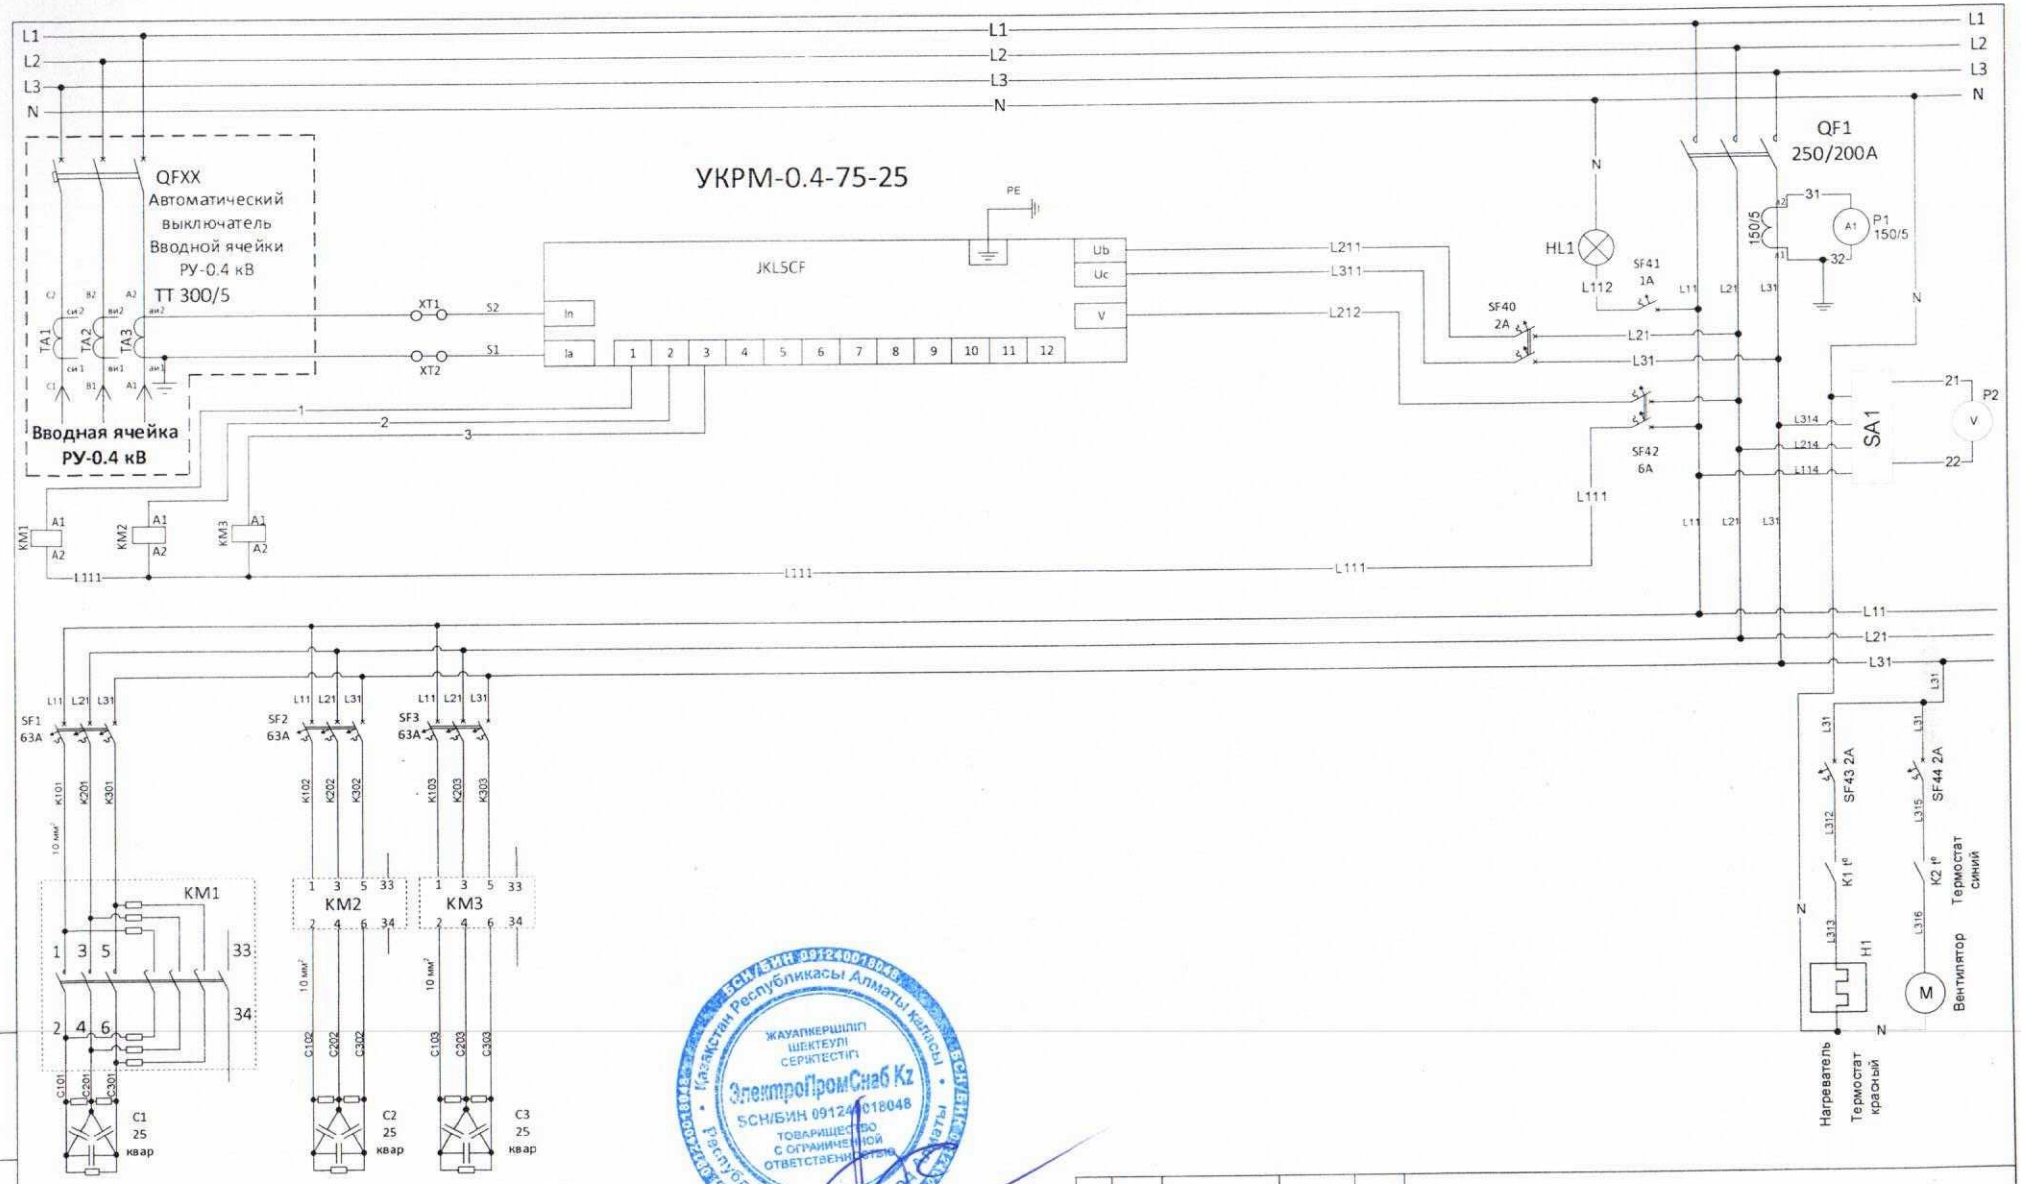

Схема электрическая принципиальная
УКРМ-0.4-75-25 для КТП 160 кВА

изм	Лист	№ документа	Подпись	Дата
Чертил		Изтлеуов		
Проверил		Ахметкеримов		
ГИП				

095.01.06.15

ТОО "Совместное предприятие "Хорасан-U (Хорасан-У)"

УКРМ-0.4-75-25	Стадия	Лист	Листов
	П	1	1
Принципиальная схема	ТОО «ЭлектроПромСнаб KZ»		

Взам. инв №
Подп. и дата
Инв. № подл.

Копировал
Формат А3

Технические характеристики УКРМ-0,4-75-25 к договору поставки №0142-ES от 15.10.2019г

Паспорт	ЭПС.0011000.000.ПС
Инструкция по эксплуатации	ЭПС.0011000.000.ТО
Принципиальная схема	095.01.06.15 ЭС
рабочее напряжение, В:	400
номинальный входной ток, А:	108
Перегрузка по току – от Iном	**1.56**
Перегрузка по напряжению – от U ном	**1.32**
мощность установки, кВар:	75
количество ступеней компенсации реактивной мощности:	3
номинал минимальной ступени, кВар:	25
степень защиты шкафа, IP:	54
Исполнение:	Напольное
Габаритные размеры без учета выступающих частей, ВхШхГ, мм:	2000х600х400

Состав УКРМ-0,4-75-25, Исполнение УКРМ: Heavy Duyy (Тяжелые условия)

№	Код	Товар	Кол-во	Ед.
1	SHK16813	Конденсатор CSADG 3-0,480/37,5	3	шт
2	SHK16248	Контактор CNNK 25E 10 380/400V 50Hz	3	шт
3	ESB00557	Автомат 3р 63А ВА63 домовой хар-ка С Merlin Gerin	1	шт
4	SHK07965	Автомат 3р 63А IK60a хар-ка С (№A9K24363) Merlin Gerin	3	шт
5	E0002165	Лампа сигнальная зеленая 220V	1	шт
6	SHK12382	Автомат 1р 1А С60N 24395 Merlin Gerin	1	шт
7	SHK12377	Автомат 2р 2А С60N (№24072) Merlin Gerin	1	шт
8	SHK12380	Автомат 2р 3А С60N (№24333) Merlin Gerin	1	шт
9	SHK18053	Амперметр ЭП 75. 200/5А	1	шт
10	ESA02909	Автоматический выключатель 200А	1	шт
11	SHK10654	Щит КШС 2000х600х400	1	шт

ПРОДАВЕЦ:

Генеральный директор

Винер И.М.

(подпись, М.П.)

ПОКУПАТЕЛЬ:

Директор

Тастанбеков С.

(подпись, М.П.)

ЭЛЕКТРОННЫЙ СЧЕТ-ФАКТУРА

Раздел A. Общий раздел

1. Регистрационный номер ESF-000940002404-20191204-45233601
1.1. Номер учетной системы 718
2. Дата выписки 04.12.2019
2.1. Дата выписки на бумажном носителе
3. Дата совершения оборота 29.11.2019
4. Исправленный ☐
4.1 Дата
4.2 Номер
4.3 Регистрационный номер
5. Дополнительный ☐
5.1 Дата
5.2 Номер
5.3 Регистрационный номер

Раздел B. Реквизиты поставщика

6. ИИН/БИН 000940002404
6.1 БИН реорганизованного лица
6.0 БИН структурного подразделения юридического лица
7. Поставщик Товарищество с ограниченной ответственностью "Производственная фирма "Электросервис"
7.1 Доля участия
8. Адрес места нахождения Казахстан, Алматинская обл., г. Алматы, ул. УТЕГЕН БАТЫРА, д. 7-а
9. Свидетельство плательщика НДС:
9.1. серия 60001
9.2. Номер 0023205
9.3. Структурное подразделение юридического лица-нерезидента ☐
11. Дополнительные сведения

10. Категория поставщика
- A ☐ Комитент
- B ☐ Комиссионер
- C ☐ Экспедитор
- D ☐ Лизингодатель
- E ☐ Участник СРП или сделки, заключенной в рамках СРП
- F ☐ Участник договора о совместной деятельности
- G ☐ Экспортер
- H ☐ Международный перевозчик
- I ☐ Доверитель

Раздел B1. Банковские реквизиты поставщика

12. КБе 17
13. ИИК KZ328560000000500616
14. БИК KCJBKZKX
15. Наименование банка АО "Банк Центр Кредит"

Раздел C. Реквизиты получателя

16. ИИН/БИН 091240018048
16.1 БИН реорганизованного лица
16.0 БИН структурного подразделения юридического лица
17. Получатель Товарищество с ограниченной ответственностью "ЭлектроПромСнаб Kz"
17.1 Доля участия
18. Адрес места нахождения Казахстан, Алматинская обл., г. Алматы, ул. Федорова, д. 12В
18.1. Код страны KZ
19. Дополнительные сведения

20. Категория получателя
- A ☐ Комитент
- B ☐ Комиссионер
- C ☐ Лизингополучатель
- D ☐ Участник договора о совместной деятельности
- E ☐ Государственное учреждение
- F ☐ Нерезидент
- G ☐ Участник СРП или сделки, заключенной в рамках СРП
- H ☐ Доверитель
- I ☐ Розничная реализация
- J ☐ Физ. лицо

Раздел D. Реквизиты грузоотправителя и грузополучателя

25. Грузоотправитель
25.1 ИИН/БИН 000940002404
25.2 Наименование Товарищество с ограниченной ответственностью "Производственная Фирма "Электросервис"
25.3 Адрес отправки Республика Казахстан, г.Алматы, ул. Утеген Батыра, дом № 7А

26. Грузополучатель
26.1 ИИН/БИН 091240018048
26.2 Наименование Товарищество с ограниченной ответственностью «ЭлектроПромСнаб Kz»
26.3 Адрес доставки Республика Казахстан, 050034, Республика Казахстан, Жетысуский район, г. Алматы ,ул. Фёдорова, 12 «В»
26.4 Код страны KZ

Раздел E. Договор (контракт)

27.1. ☑ Договор (контракт) на поставку товаров, работ, услуг
27.2. ☐ Без договора (контракта) на поставку товаров, работ, услуг
27.3. Номер №0142-ES
27.4. Дата 15.10.2019
28. Условия оплаты по договору безналичный расчет
29. Способ отправления

30 Поставка товаров осуществлена по доверенности
30.1 Номер 168
30.2 Дата 29.11.2019
31. Пункт назначения
31.1. Условия поставки

Раздел F. Реквизиты документов, подтверждающих поставку товаров, работ, услуг

Документы, подтверждающие поставку товаров, работ, услуг

32.1 Номер 636
32.2 Дата 29.11.2019

Раздел G. Данные по товарам, работам, услугам

33.
33.1 Код валюты KZT
33.2 Курс валюты

№ п/п	Признак происхождения товара, работ, услуг	Наименование товаров, работ, услуг	Наименование товаров в соответствии с Декларацией на товары или заявлением о ввозе товаров и уплате косвенных налогов	Код товара (ТН ВЭД ЕАЭС)	Ед. изм.	Кол-во (объем)	Цена (тариф) за единицу товара, работы, услуги без косвенных налогов	Стоимость товаров, работ, услуг без косвенных налогов	Акциз		Размер оборота по реализации (облагаемый/необлагаемый оборот)	НДС		Стоимость товаров, работ, услуг с учетом косвенных налогов	№ Декларации на товары, заявления в рамках ТС, СТ-1 или СТ-KZ	Номер товарной позиции из заявления в рамках ТС или Декларации на товары	Идентификатор товара, работ, услуг	Дополнительные данные
									Ставка	Сумма		Ставка	Сумма					
1	2	3	3/1	4	5	6	7	8	9	10	11	12	13	14	15	16	17	18
1	4	Комплектная трансформаторная подстанция КТПН-160/10-0,4кВ в комлпекте с УКРМ-0,4-75-25 У3		8537209900	Комплект	1	1841964.29	1841964.29			1841964.29	12%	221035.71	2063000.00	KZ 8 105 00575		1	
							Всего по счету:	1841964.29		0.00	1841964.29		221035.71	2063000.00				

Раздел L. Сведения по ЭЦП

44. ЭЦП юридического лица (структурного подразделения юридического лица) или индивидуального предпринимателя
45. ЭЦП лица, уполномоченного подписывать счета-фактуры
46. Ф.И.О. лица, выписывающего ЭСФ

OZR9SZz/xhgnfJV/q5YImp6dcjJ3BE/ZTCzXDJxYJUCct U5Kj5/SzPif7PiSVXb3UZZjB10xuqH1qvvZTHeNLg==

ВИНЕР ИОСИФ МАТВЕЕВИЧ

ПРОИЗВОДСТВЕННАЯ ФИРМА ЭЛЕКТРОСЕРВИС
ОПЛАЧЕНО

Электросервис
ЭКЗЕМПЛЯР
ТОО "ПФ Электросервис"

Приложение 26
к приказу Министра финансов
Республики Казахстан
от 20 декабря 2012 года № 562

Форма 3-2

...я (индивидуальный предприниматель) **Товарищество с ограниченной ответственностью "Производственная Фирма "Электросервис"**

ИИН/БИН **000940002404**

Номер документа	Дата составления
636	**29.11.2019**

НАКЛАДНАЯ НА ОТПУСК ЗАПАСОВ НА СТОРОНУ

Организация (индивидуальный предприниматель) - отправитель	Организация (индивидуальный предприниматель) - получатель	Ответственный за поставку (Ф.И.О.)	Транспортная организация	Товарно-транспортная накладная (номер, дата)
Товарищество с ограниченной ответственностью "Производственная Фирма "Электросервис"	Товарищество с ограниченной ответственностью «ЭлектроПромСнаб Kz»	Магазов Н.А.		

Номер по порядку	Наименование, характеристика	Номенклатурный номер	Единица измерения	Количество		Цена за единицу, в KZT	Сумма с НДС, в KZT	Сумма НДС, в KZT
				подлежит отпуску	отпущено			
1	2	3	4	5	6	7	8	9
1	Комплектная трансформаторная подстанция КТПН-160/10-0,4кВ в комлпекте с УКРМ-0,4-75-25 У3	SHK26354	компл	1	1	2 063 000,00	2 063 000,00	221 035,71
			Итого	1	1	x	2 063 000,00	221 035,71

Всего отпущено количество запасов (прописью) *Один* на сумму (прописью), в KZT *Два миллиона шестьдесят три тысячи тенге 00 тиын*

Отпуск разрешил Менеджер / Магазов Н.А.
должность *подпись* *расшифровка подписи*

По доверенности №168 от 29.11.2019 года

выданной Балмуханову Куанышу Онгарбаевичу Уд. личности, № 036925311, выдан: 01 ноября 2012 года, МВД РК

Главный бухгалтер / Жаксылыкова Ф. Ш.
подпись *расшифровка подписи*

Специалист по хозяйственной части

М.П.

Отпустил Магазов Н.А.
подпись *расшифровка подписи*

Запасы получил /
подпись *расшифровка подписи*