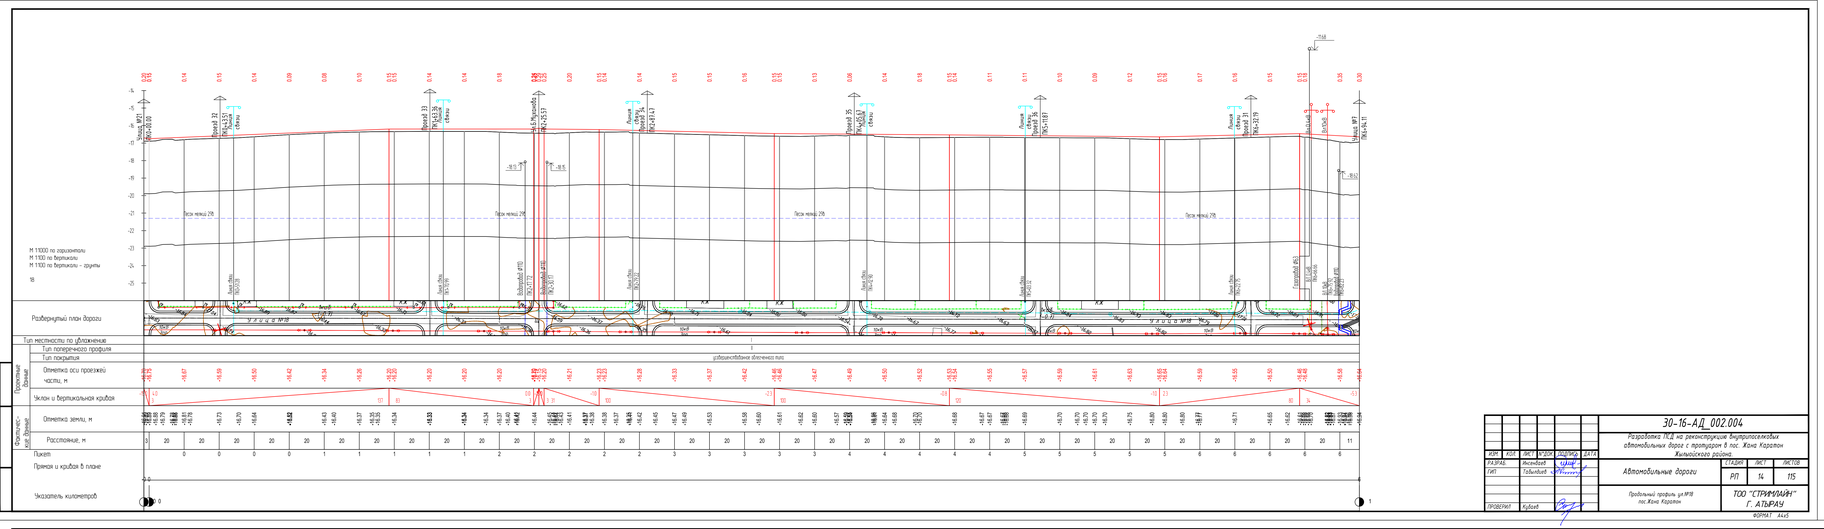
М 11000 по горизонтали
М 1100 по вертикали
М 1100 по вертикали – дуплы
18
Развернутый план дороги
Тип местности по удлинению
Тип поперечного профиля
Тип покрытия
Отметка оси проезжей части, м
Уклон и вертикальная кривая
Отметка земли, м
Расстояние, м
Пикет
Прямая и кривая в плане
Указатель километров
Продольный профиль

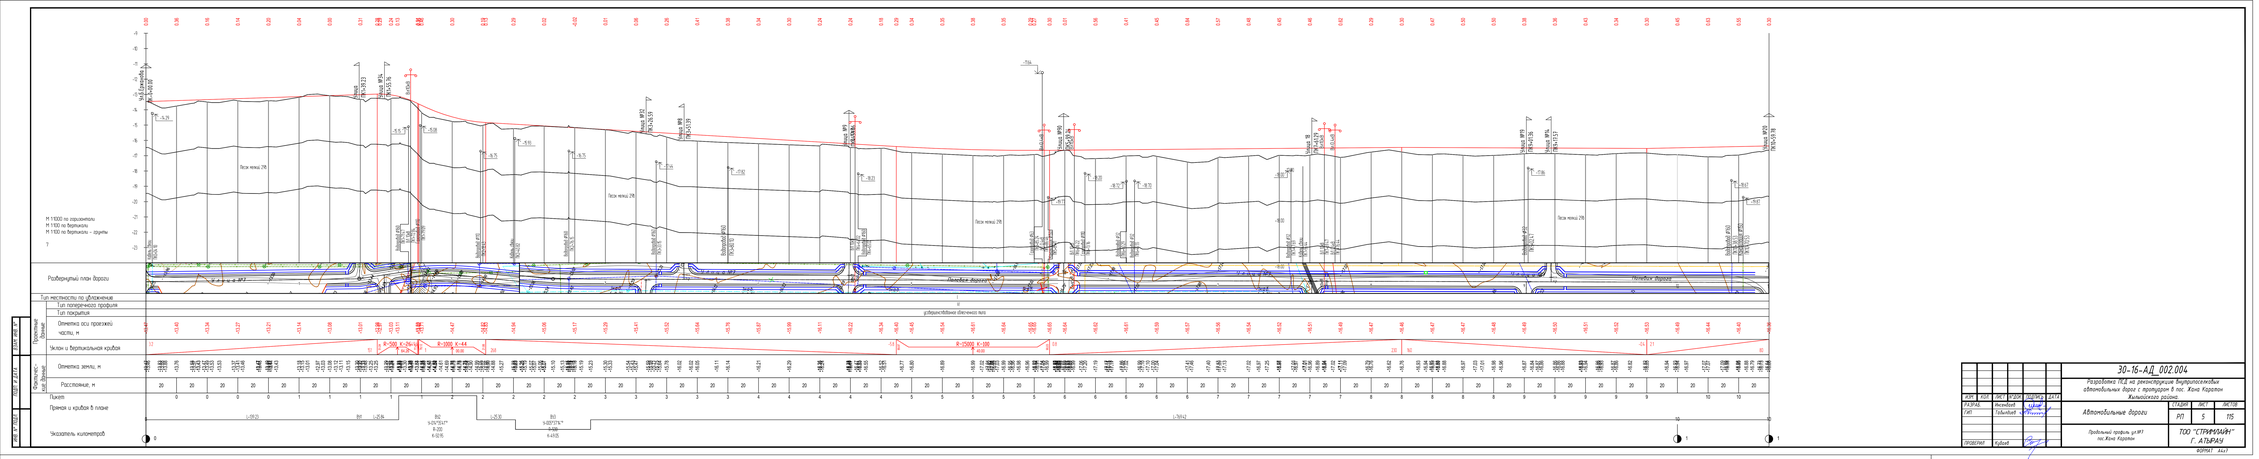
Развернутый план дороги
Тип местности по обложению
Тип поперечного профиля
Тип покрытия
Отметка оси проезжей части, м
Уклон и вертикальная кривая
Отметка земли, м
Расстояние, м
Пикет
Прямая и кривая в плане
Указатель километров
Продольный профиль

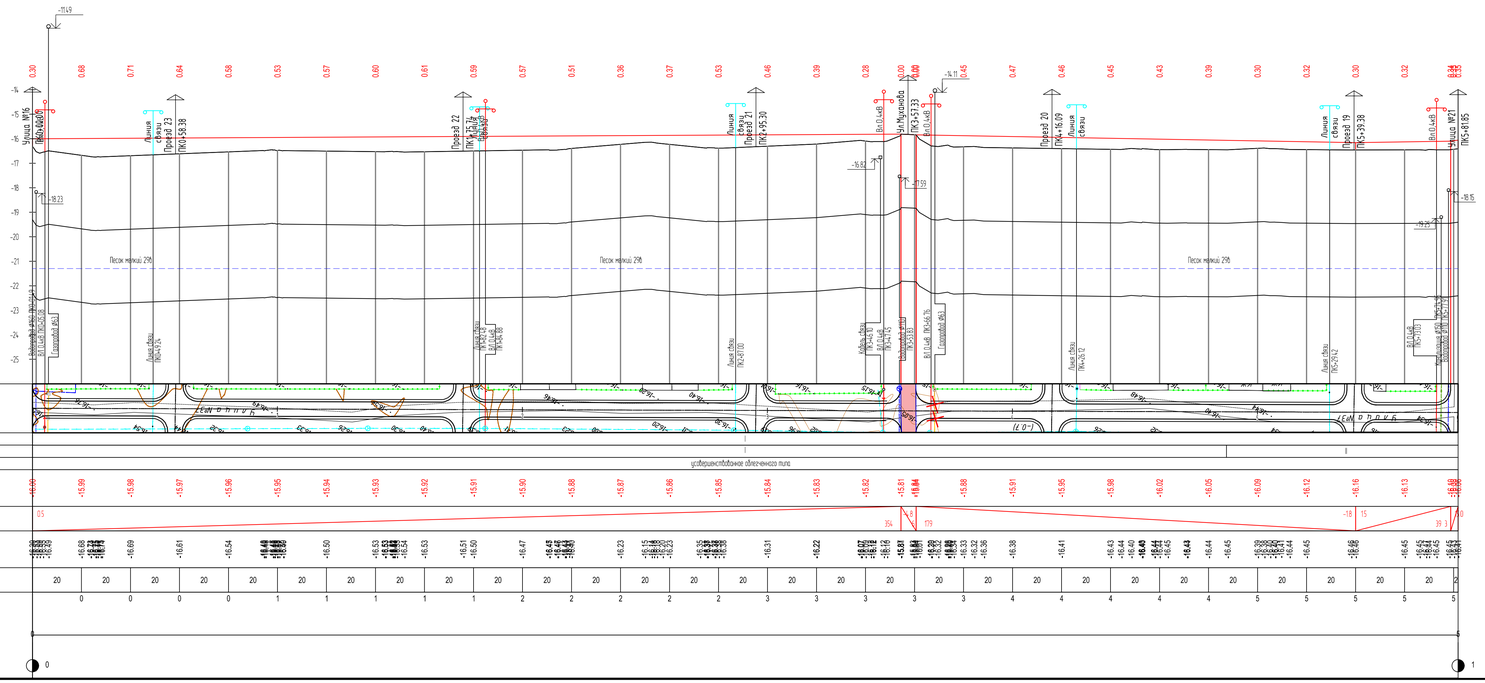

						30-16-АД_002.004
						Разработка ПСД на реконструкцию внутрипоселковых автомобильных дорог с тротуаром в пос. Жана Каратон Жылыойского района.
ИЗМ.	КОЛ.	ЛИСТ	N°ДОК.	ПОДПИСЬ	ДАТА	
РАЗРАБ.		Инсенбаев				Автомобильные дороги
ГИП		Табылдиев				
ПРОВЕРИЛ		Кубаев				Продольный профиль ул.№37 пос.Жана Каратон

СТАДИЯ	ЛИСТ	ЛИСТОВ
РП	19	115

ТОО "СТРИМЛАЙН" Г. АТЫРАУ

ФОРМАТ А4х5

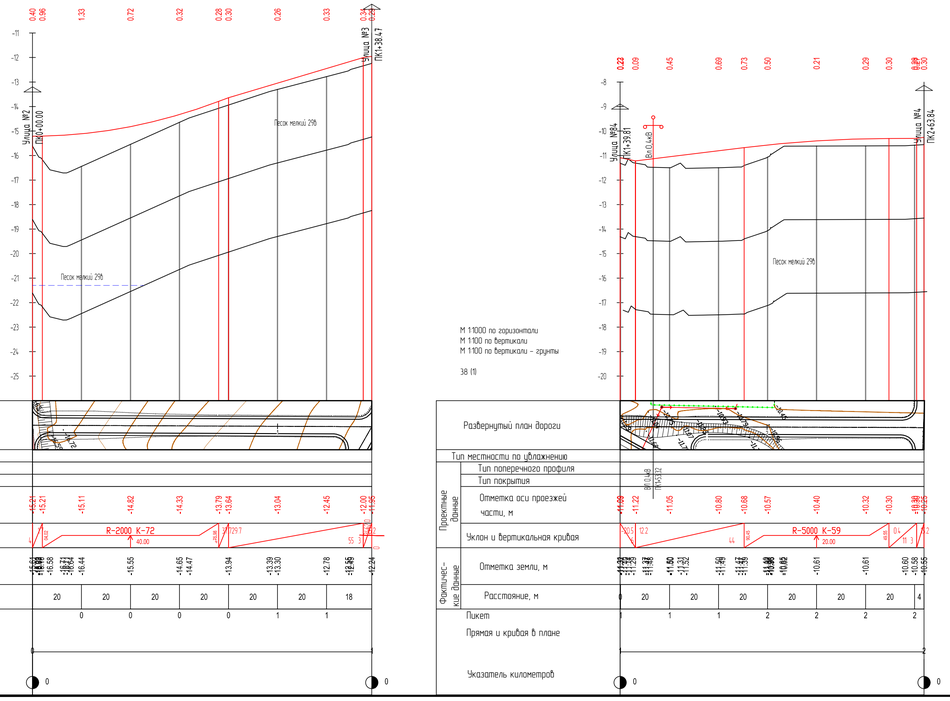

						30-16-АД_002.004
						Разработка ПСД на реконструкцию внутрипоселковых автомобильных дорог с тротуаром в пос. Жана Каратон Жылыойского района.
ИЗМ.	КОЛ.	ЛИСТ	N°ДОК.	ПОДПИСЬ	ДАТА	
РАЗРАБ.		Инсенбаев				Автомобильные дороги
ГИП		Табылдиев				
ПРОВЕРИЛ		Кубаев				Продольный профиль ул.№38 пос.Жана Каратон

СТАДИЯ	ЛИСТ	ЛИСТОВ
РП	20	115

ТОО "СТРИМЛАЙН" Г. АТЫРАУ

ФОРМАТ А4х4

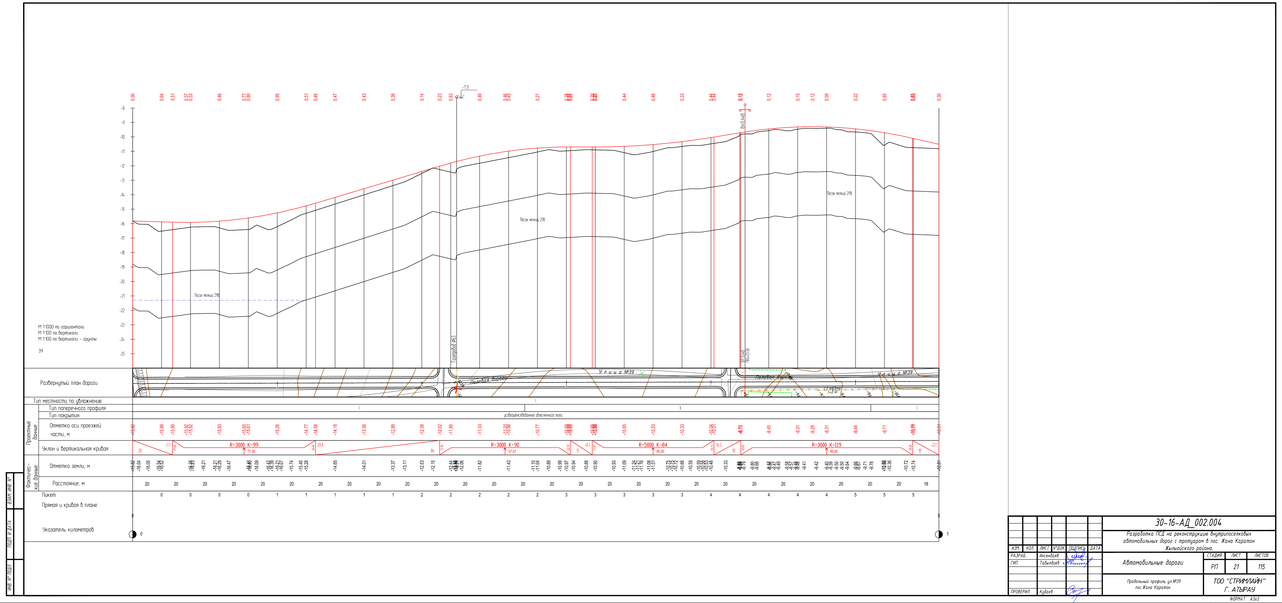
М 1:1000 по горизонтали
М 1:100 по вертикали
М 1:100 по вертикали - группы
Развернутый план дороги
Тип местности по увлажнению
Тип поперечного профиля
Тип покрытия
Отметка оси проезжей части, м
Уклон и вертикальная кривая
Отметка земли, м
Расстояние, м
Пикет
Указатель километров

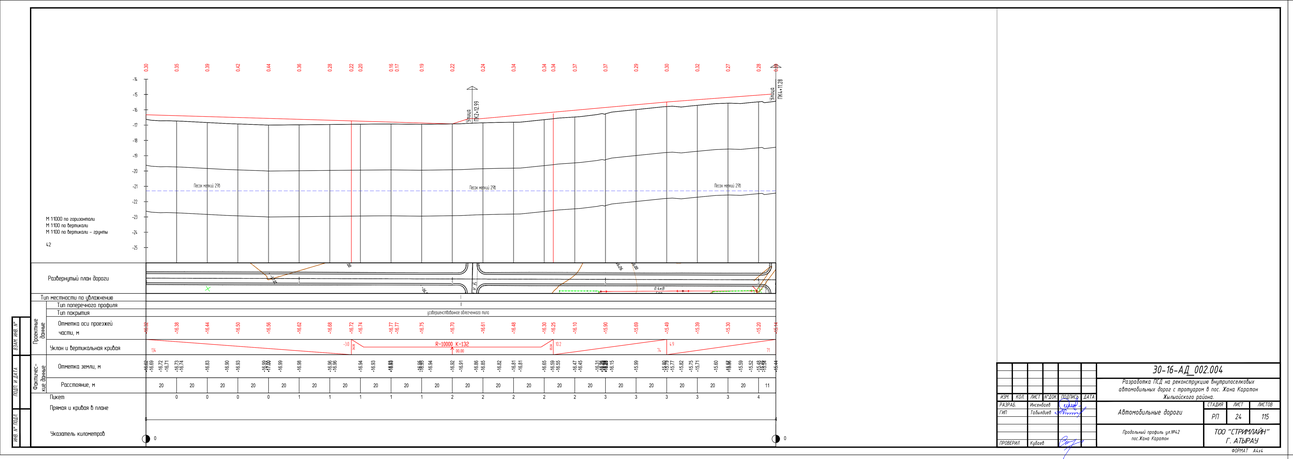

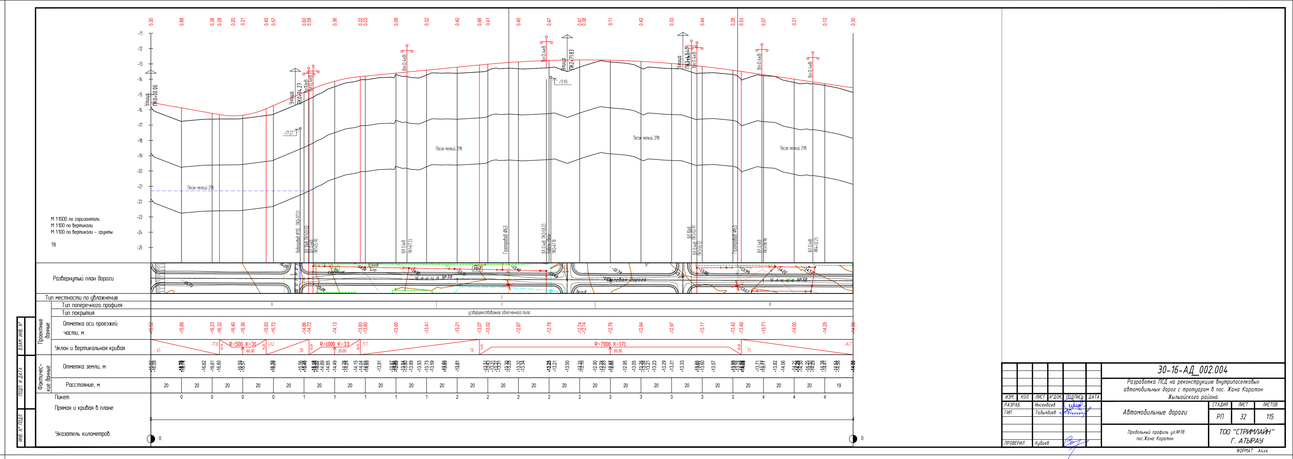

Изм.	Кол.	Лист	№ док.	Подпись	Дата	30-16-АД_002.004	

Формат А4х4

Изм.	Кол.	Лист	№ док.	Подпись	Дата	30-16-АД_002.004	

Формат А4х4

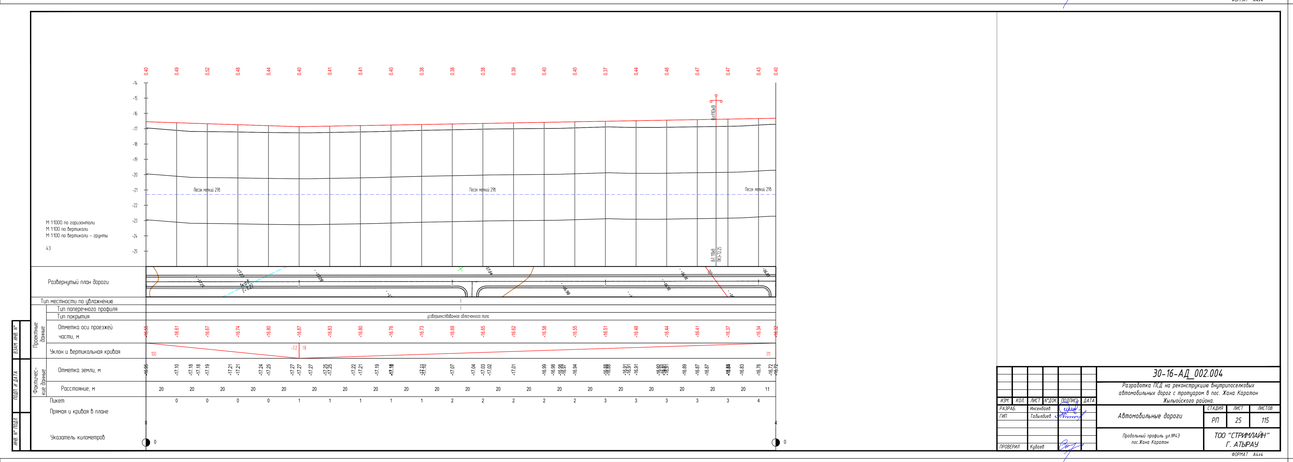

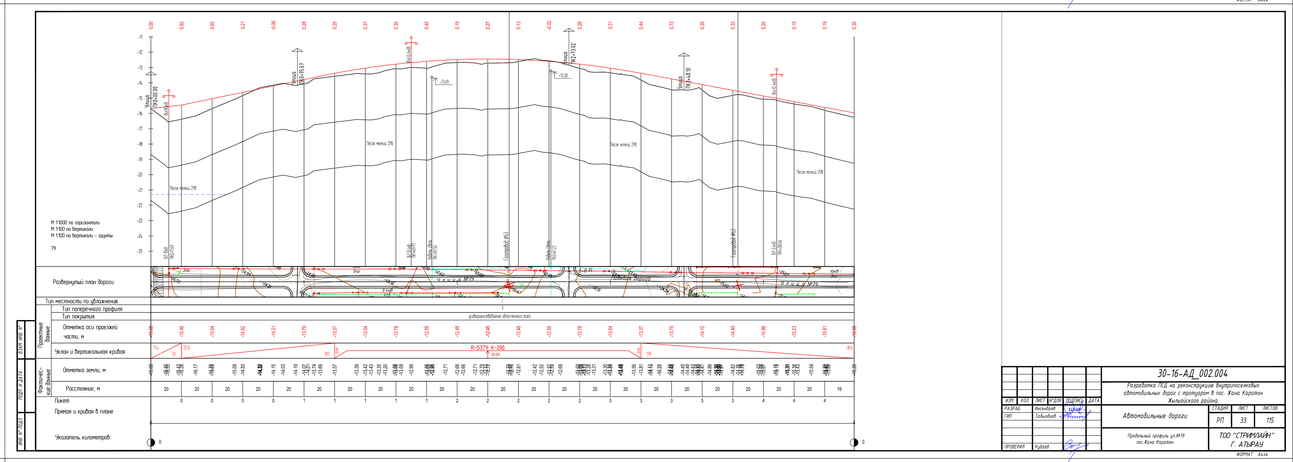

Изм.	Кол.	Лист	№ док.	Подпись	Дата	30-16-АД_002.004	

Формат А4х4

Изм.	Кол.	Лист	№ док.	Подпись	Дата	30-16-АД_002.004	

Формат А4х4

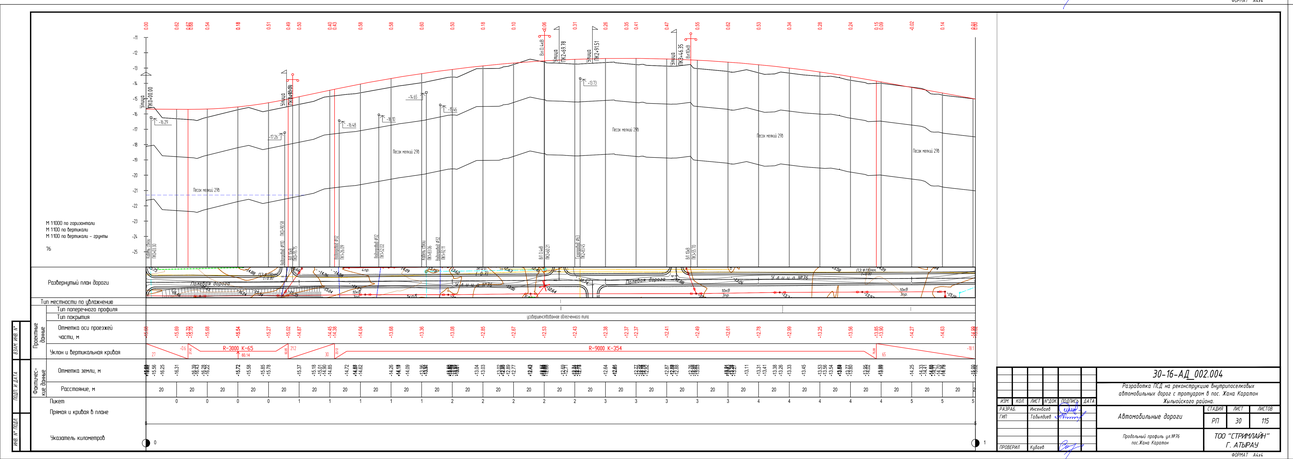

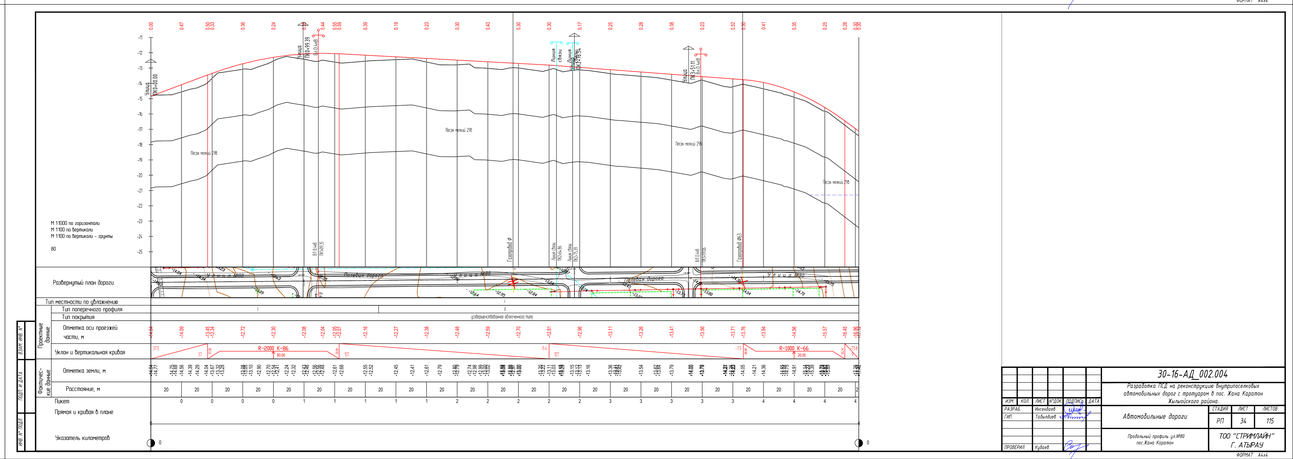

Изм.	Кол.	Лист	№ док.	Подпись	Дата	30-16-АД_002.004	

Формат А4х4

Изм.	Кол.	Лист	№ док.	Подпись	Дата	30-16-АД_002.004	

Формат А4х4

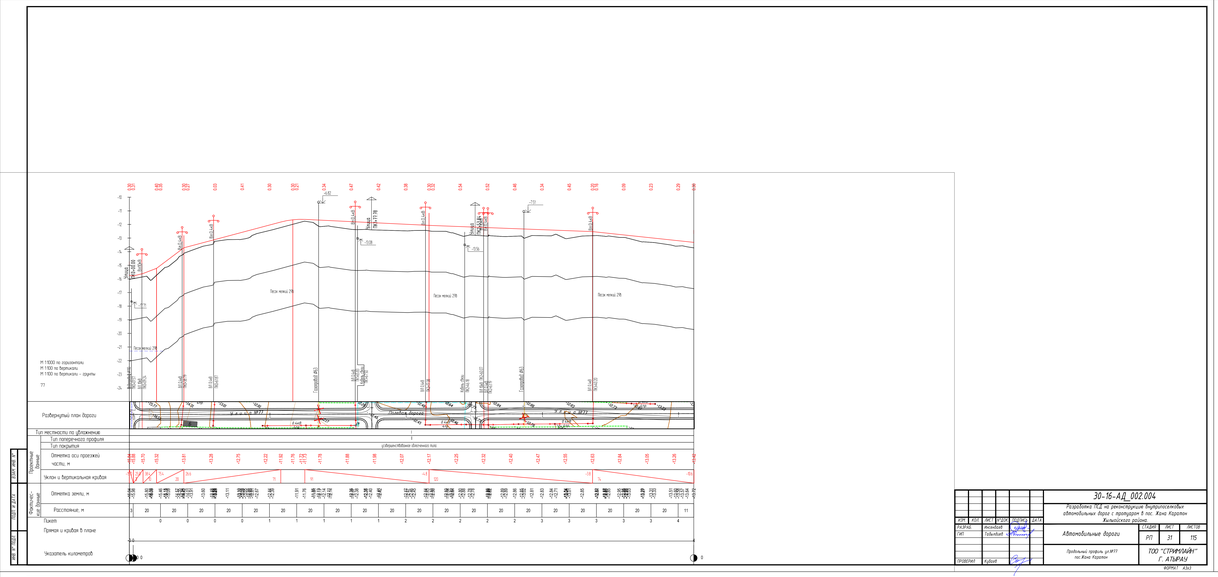
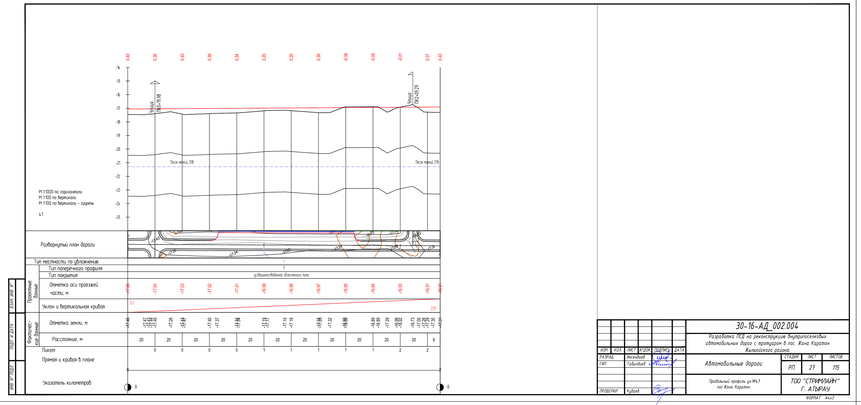

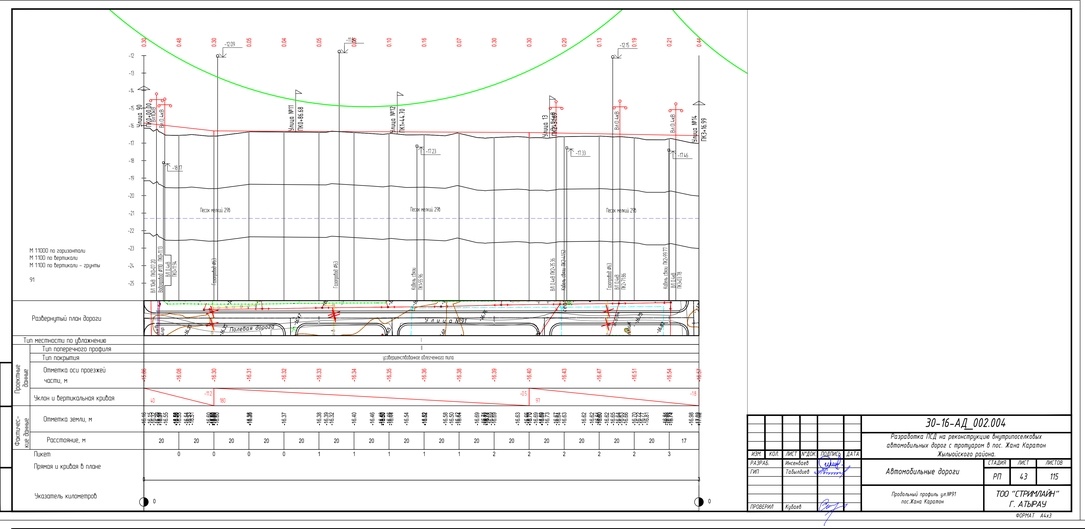

ИЗМ.	КОЛ.	ЛИСТ	N ДОК.	ПОДПИСЬ	ДАТА	
РАЗРАБ.		Ихсанбай				
ГИП		Табылдий				
ПРОВЕРИЛ		Кудаев				

ЭО-16-АД_002.004

Разработка ПСД на реконструкцию внутрипоселковых автомобильных дорог с тротуаром в пос. Жана Карагон Жылыойского района.

Автомобильные дороги	СТАДИЯ	ЛИСТ	ЛИСТОВ
	РП	43	115

Продольный профиль ул.№91 пос.Жана Карагон

ТОО "СТРИМЛАЙН" Г. АТЫРАУ

ФОРМАТ А4х3

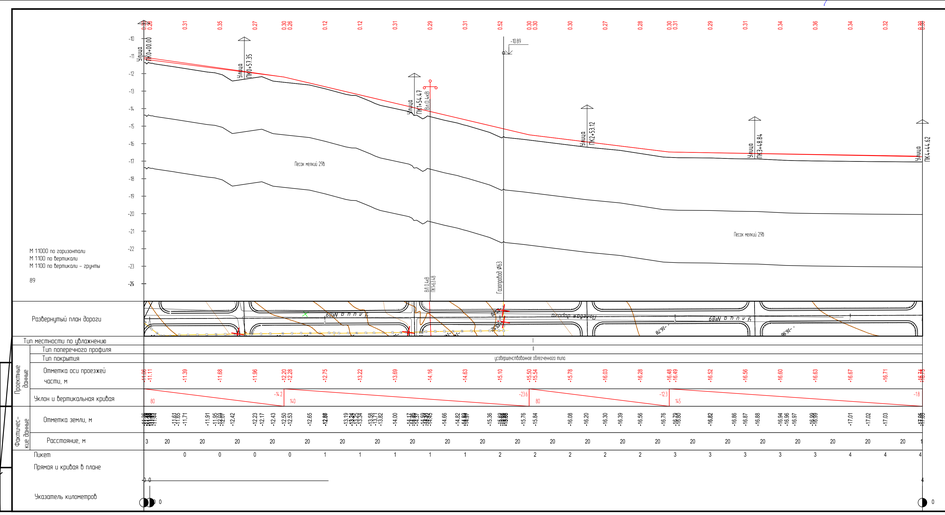

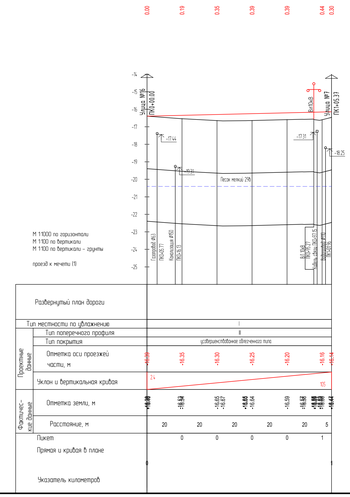

ИЗМ.	КОЛ.	ЛИСТ	N ДОК.	ПОДПИСЬ	ДАТА	
РАЗРАБ.		Ихсанбай				
ГИП		Табылдий				
ПРОВЕРИЛ		Кудаев				

ЭО-16-АД_002.004

Разработка ПСД на реконструкцию внутрипоселковых автомобильных дорог с тротуаром в пос. Жана Карагон Жылыойского района.

Автомобильные дороги	СТАДИЯ	ЛИСТ	ЛИСТОВ
	РП	41	115

Продольный профиль ул.№90 пос.Жана Карагон

ТОО "СТРИМЛАЙН" Г. АТЫРАУ

ФОРМАТ А4х5

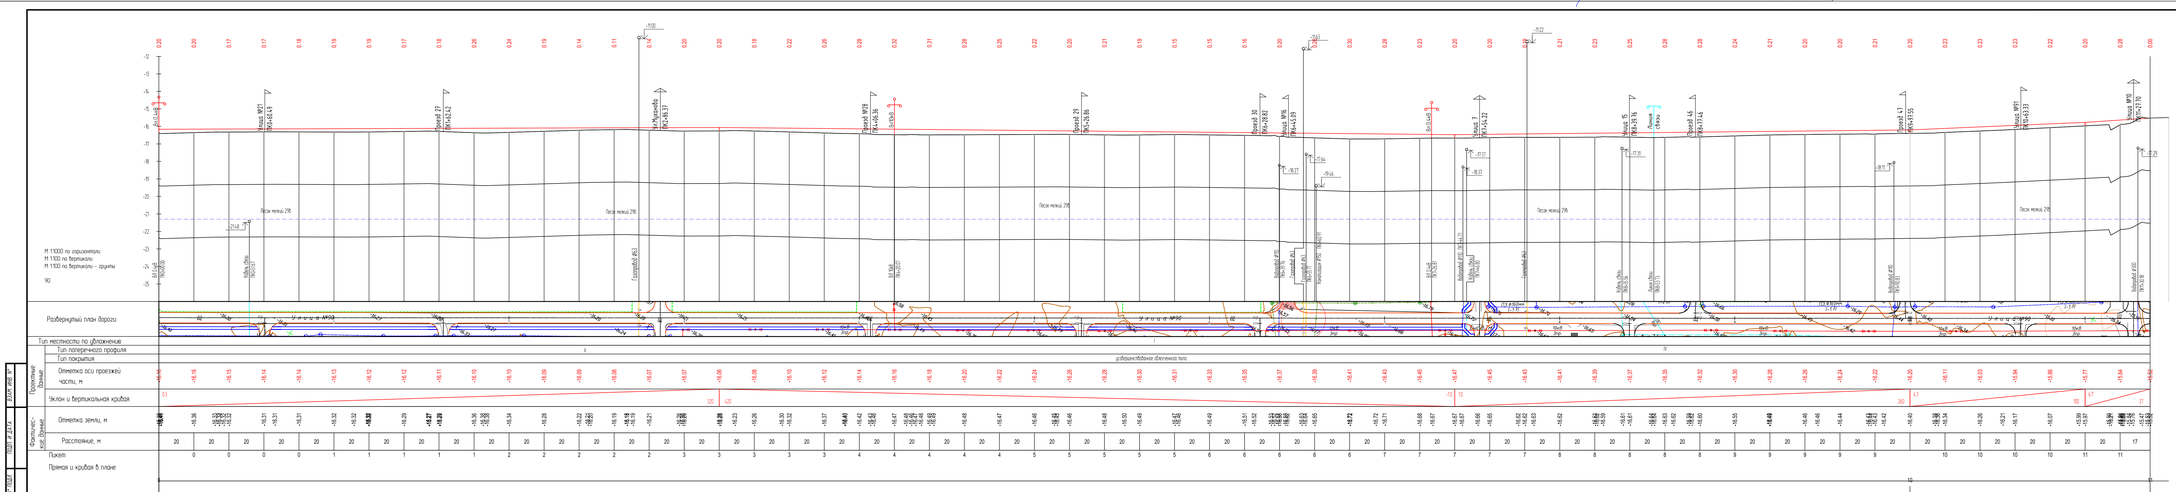

ИЗМ.	КОЛ.	ЛИСТ	N ДОК.	ПОДПИСЬ	ДАТА	
РАЗРАБ.		Ихсанбай				
ГИП		Табылдий				
ПРОВЕРИЛ		Кудаев				

ЭО-16-АД_002.004

Разработка ПСД на реконструкцию внутрипоселковых автомобильных дорог с тротуаром в пос. Жана Карагон Жылыойского района.

Автомобильные дороги	СТАДИЯ	ЛИСТ	ЛИСТОВ
	РП	42	115

Продольный профиль ул.№90 пос.Жана Карагон

ТОО "СТРИМЛАЙН" Г. АТЫРАУ

ФОРМАТ А4х7