Тип 1

Профиль в насыпи на открытой местности.

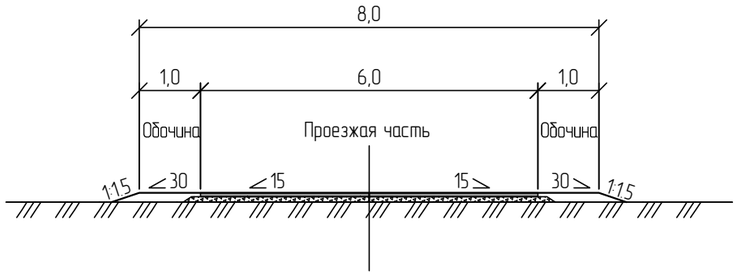

Тип 2

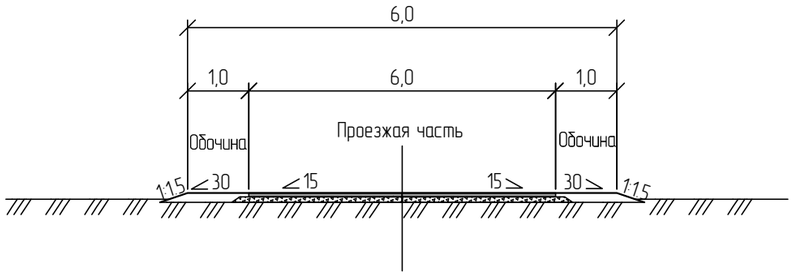

Тип 3

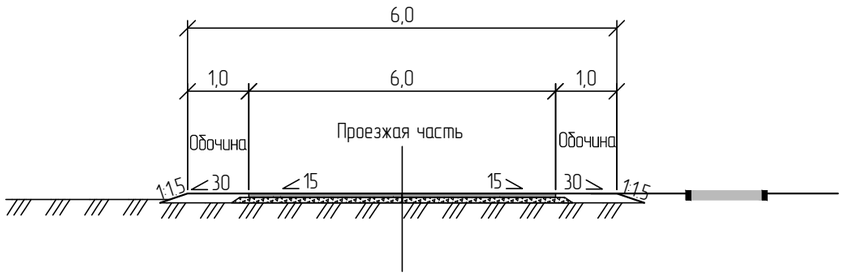

Тип 4
Проезд 55-60

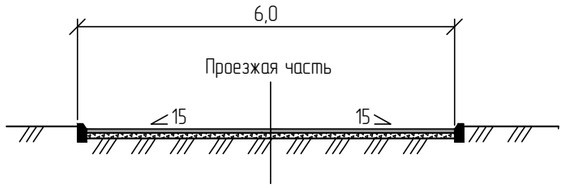

Тип 5
Улица 90

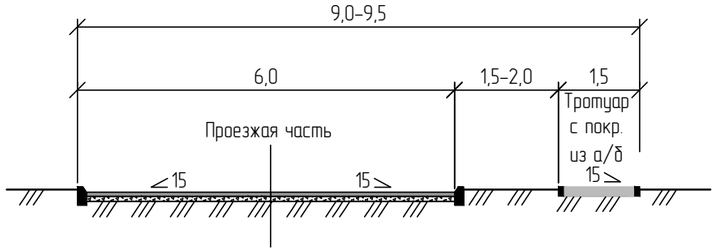

Тип 6

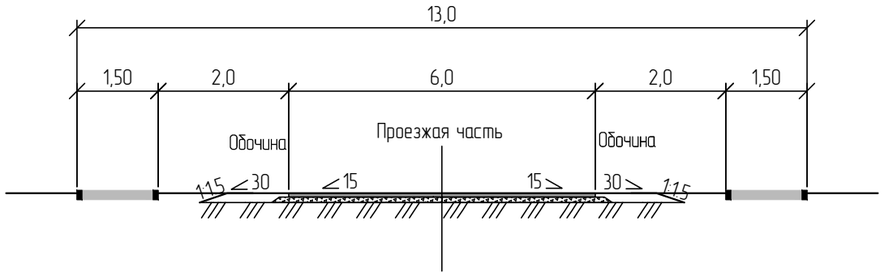

Согласовано

ВЗАМ. ИНВ. №

ПОДП. И ДАТА

ИНВ. № ПОДЛ.

ИЗМ.	КОЛ.	ЛИСТ	N°ДОК.	ПОДПИСЬ	ДАТА
РАЗРАБ.		Инсенбаев			
ГИП		Табылдиев К.			
Проверил		Кубаев			

30-16-АД 002.007

Реконструкция внутри поселковых автомобильных дорог, с тротуаром в пос.Жана-Каратон Жылыойского района.

Автомобильные дороги	СТАДИЯ	ЛИСТ	ЛИСТОВ
	РП	1	1
Типовые поперечные профили	ТОО "СТРИМЛАЙН" Г. АТЫРАУ		

ФОРМАТ А3

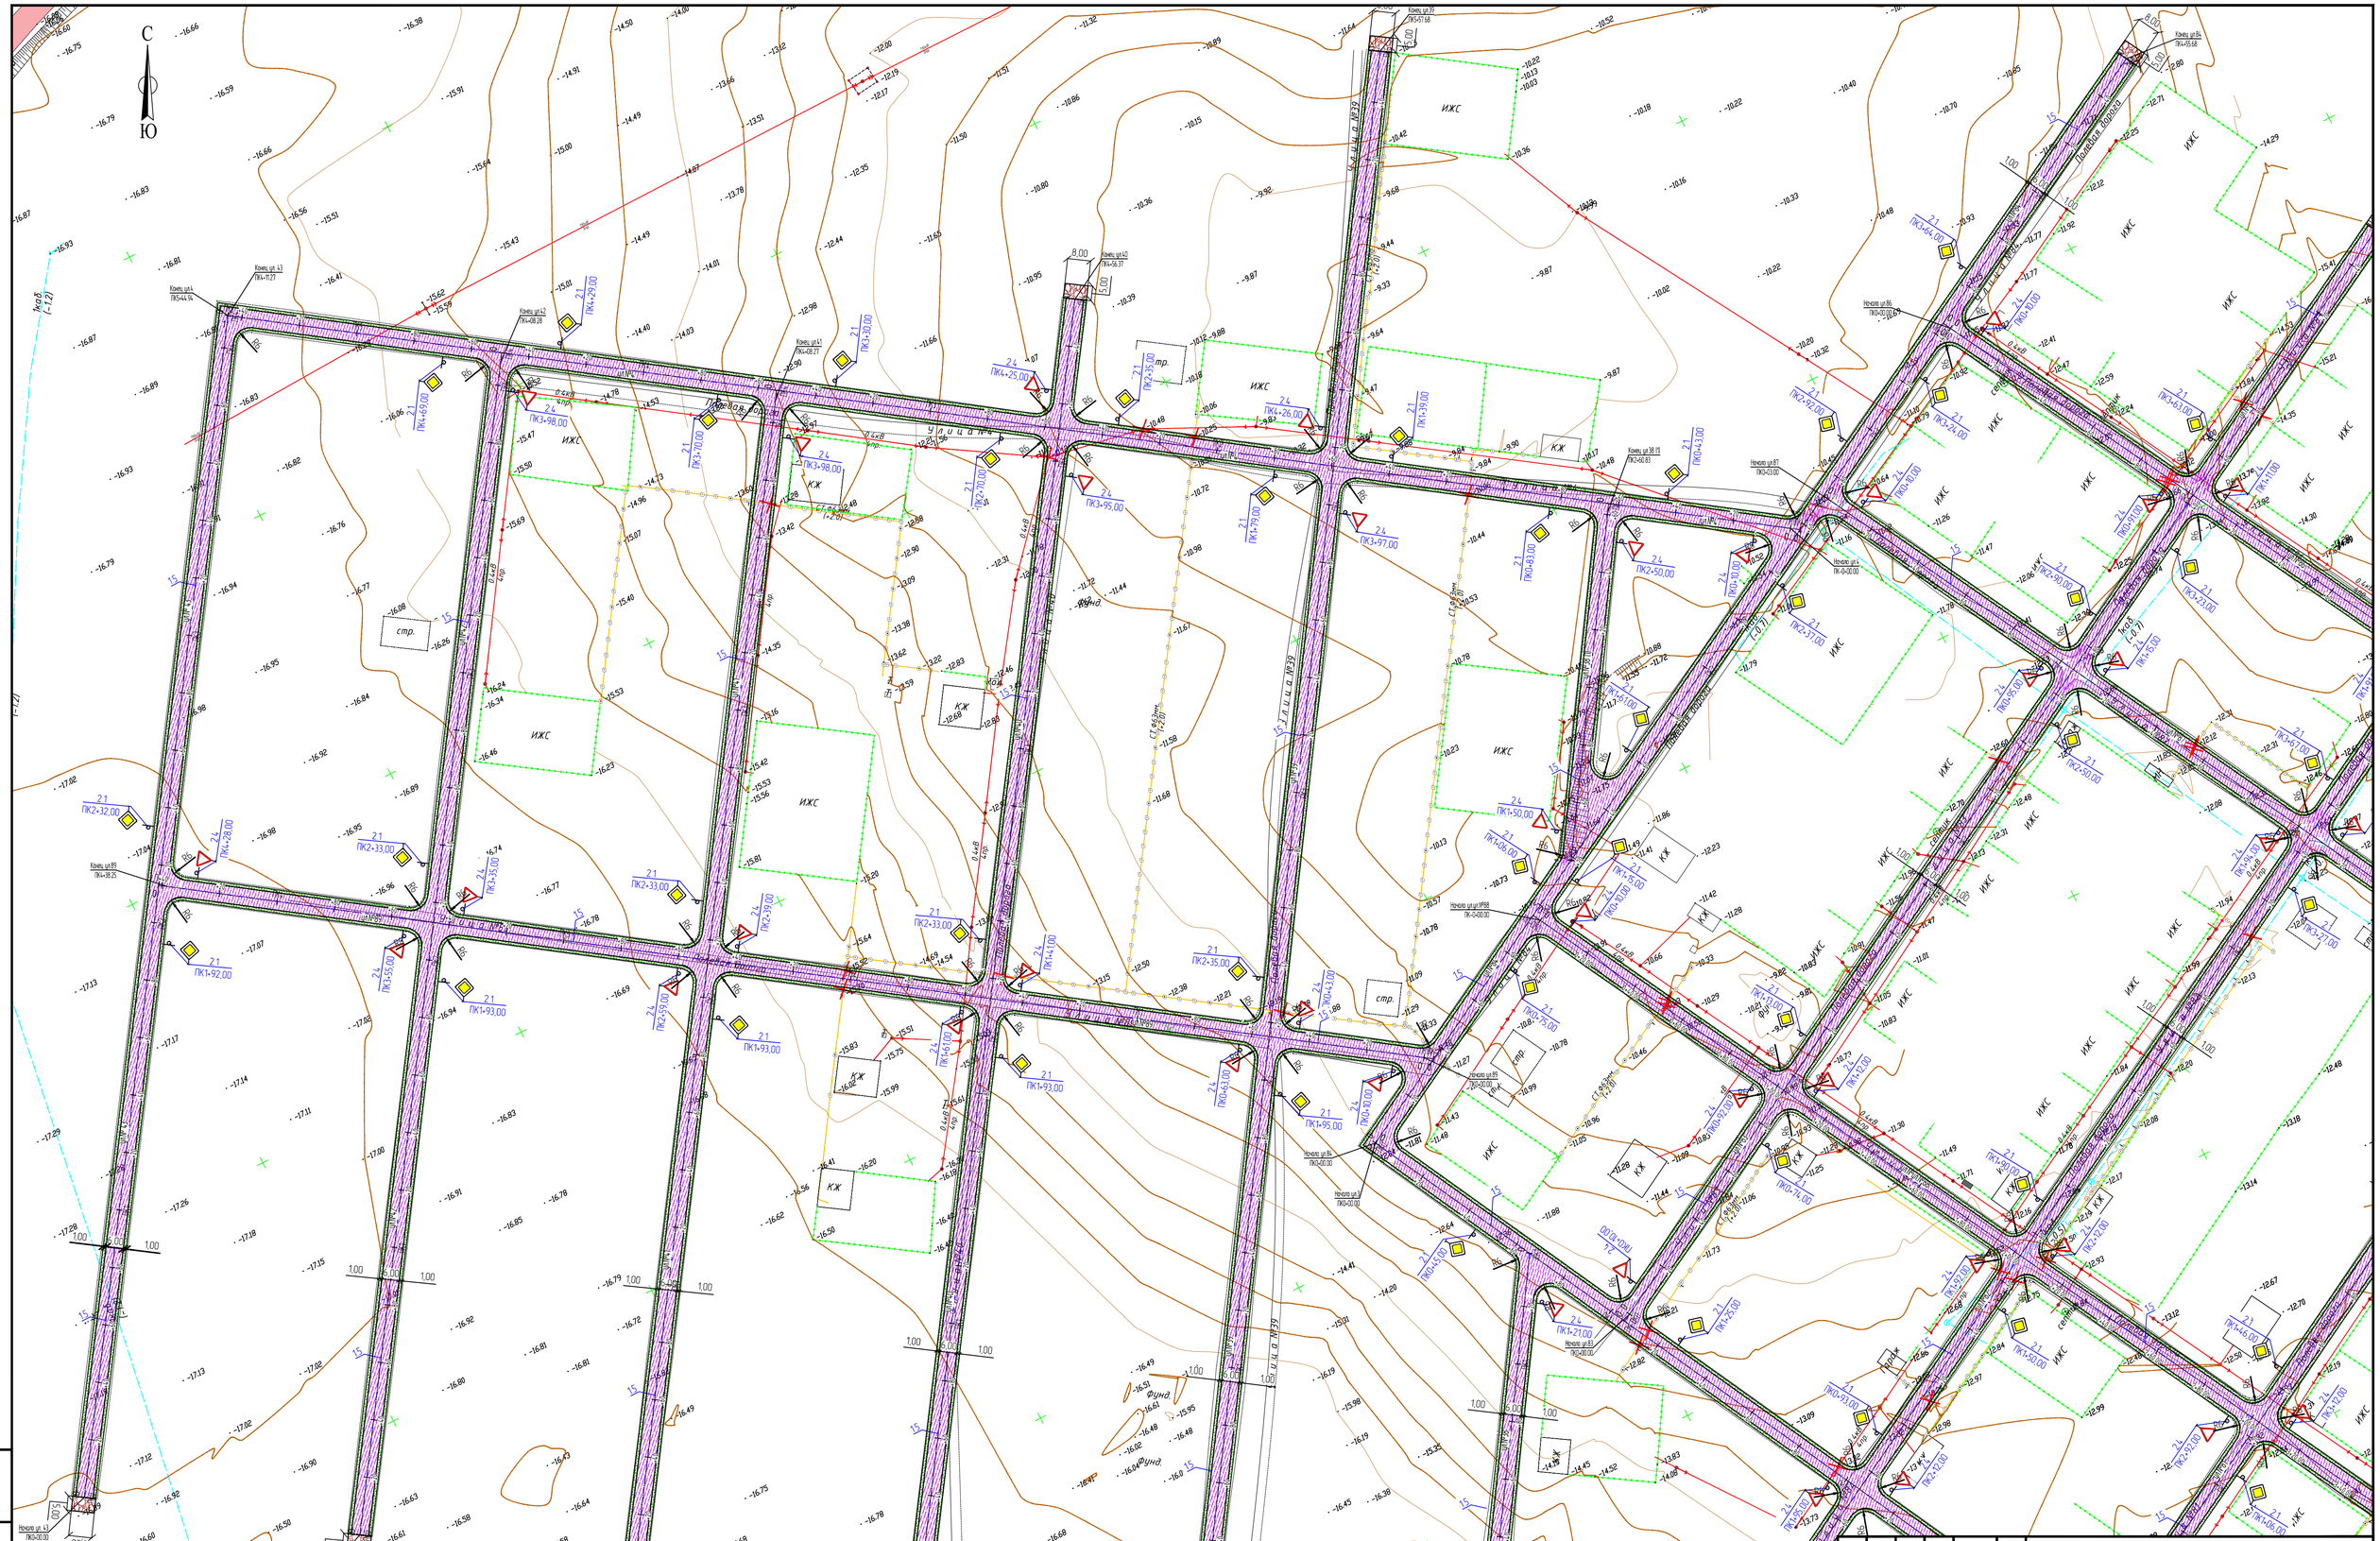
С
Ю
ИЖС
КЖ
стр.
фунд.
Улица №39
Улица №37

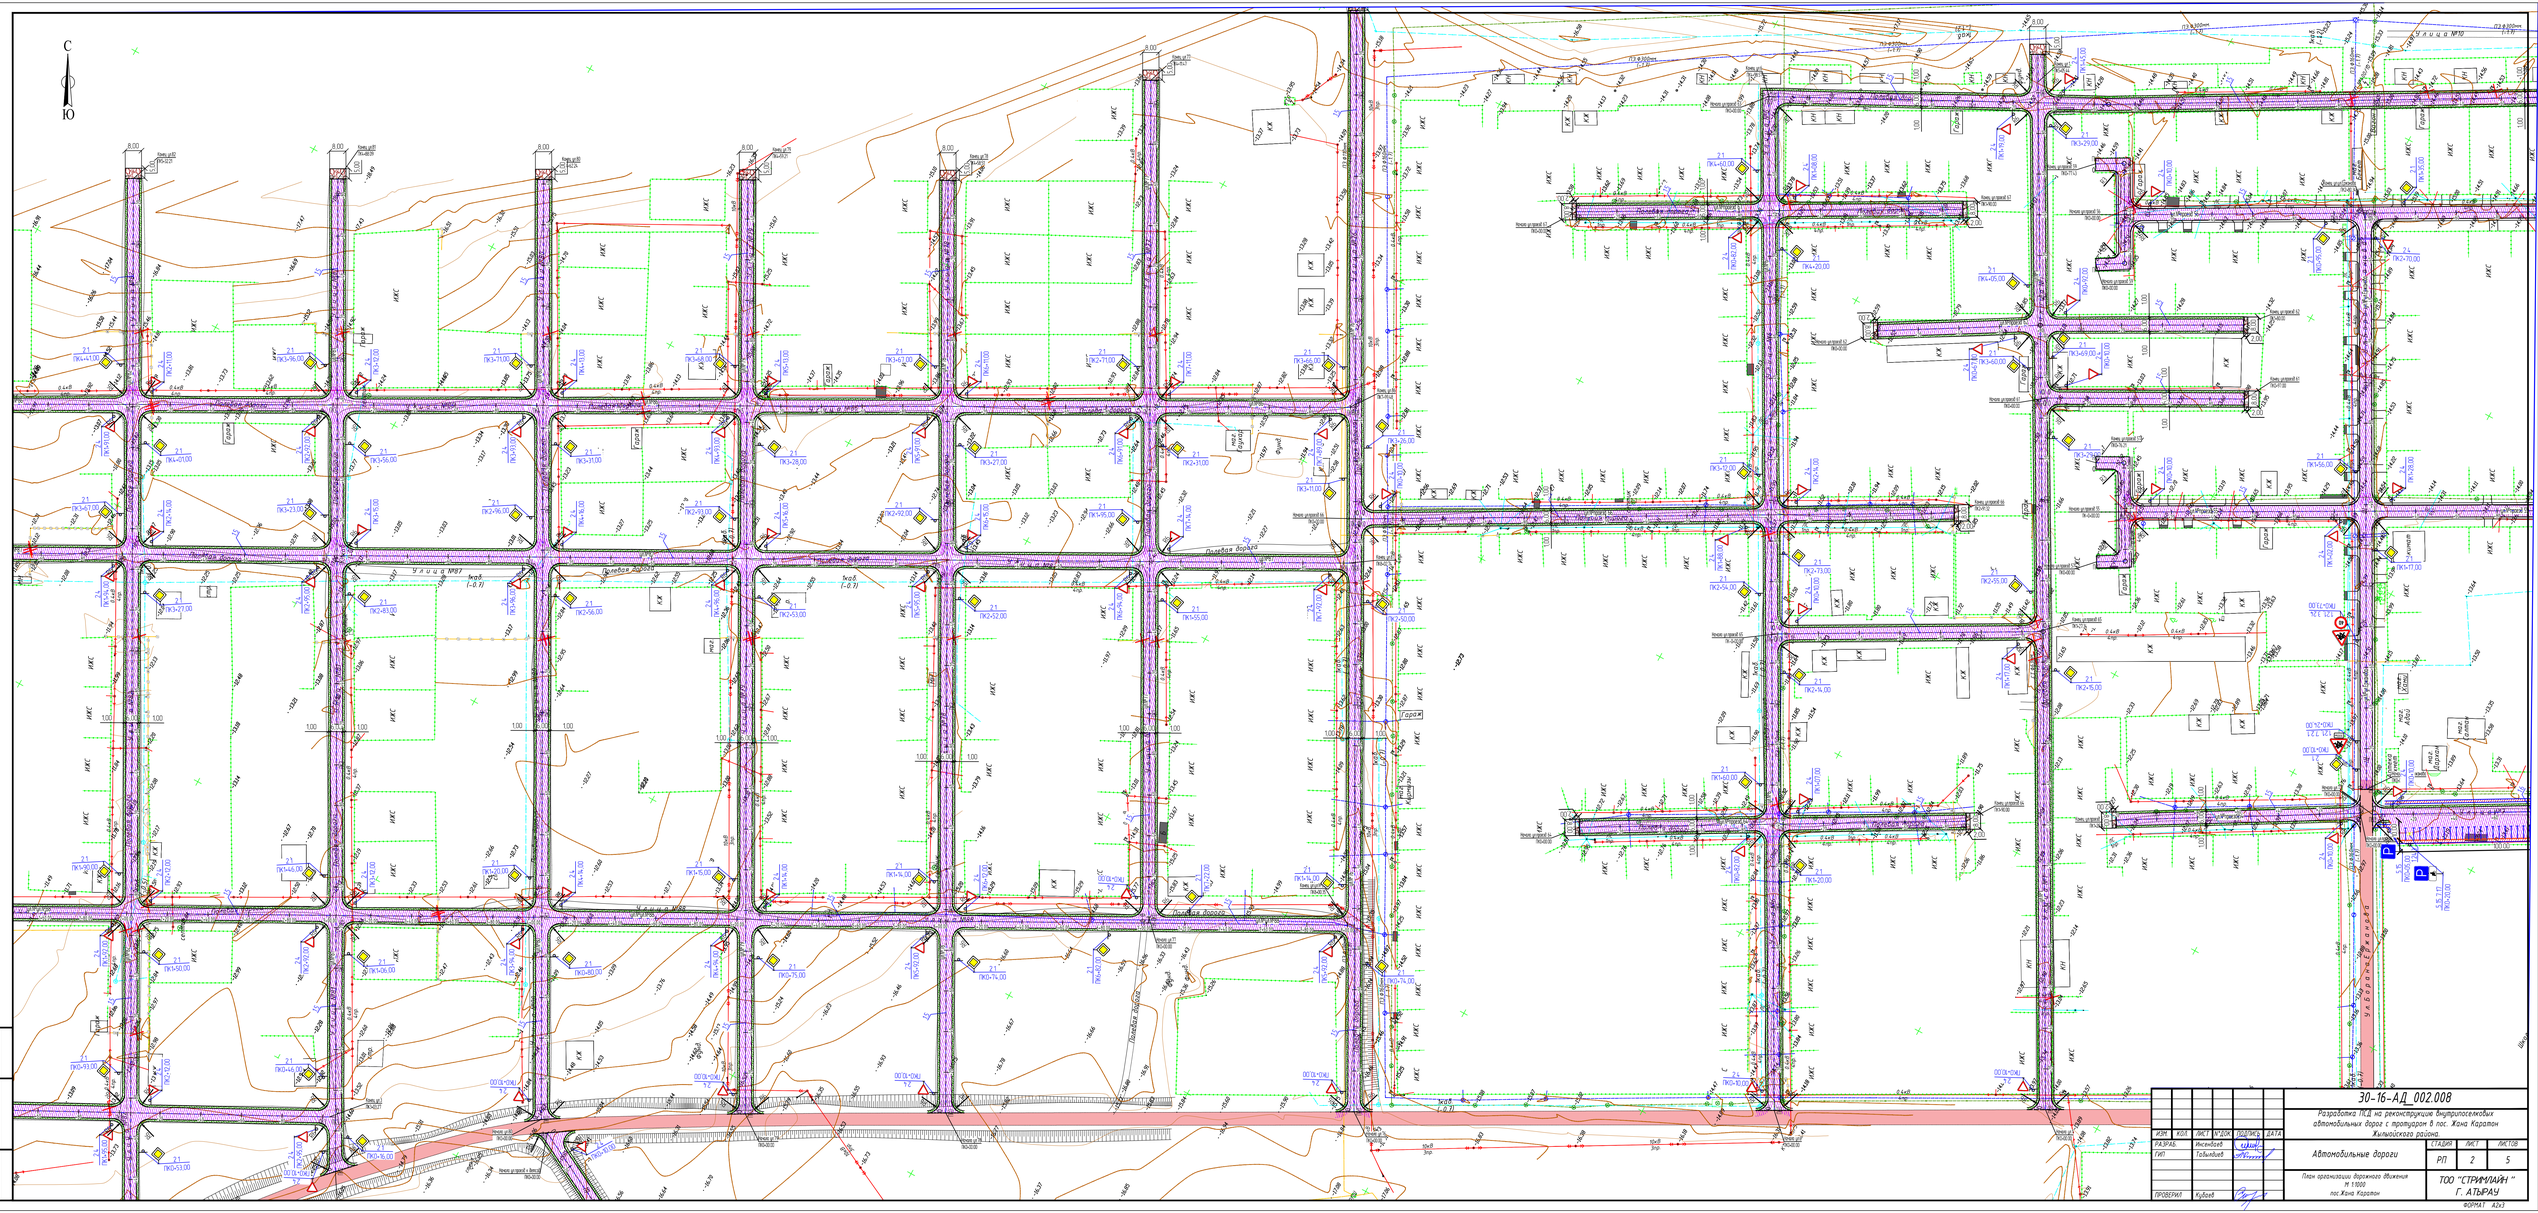
С
Ю
Гараж
КК
ИЖС

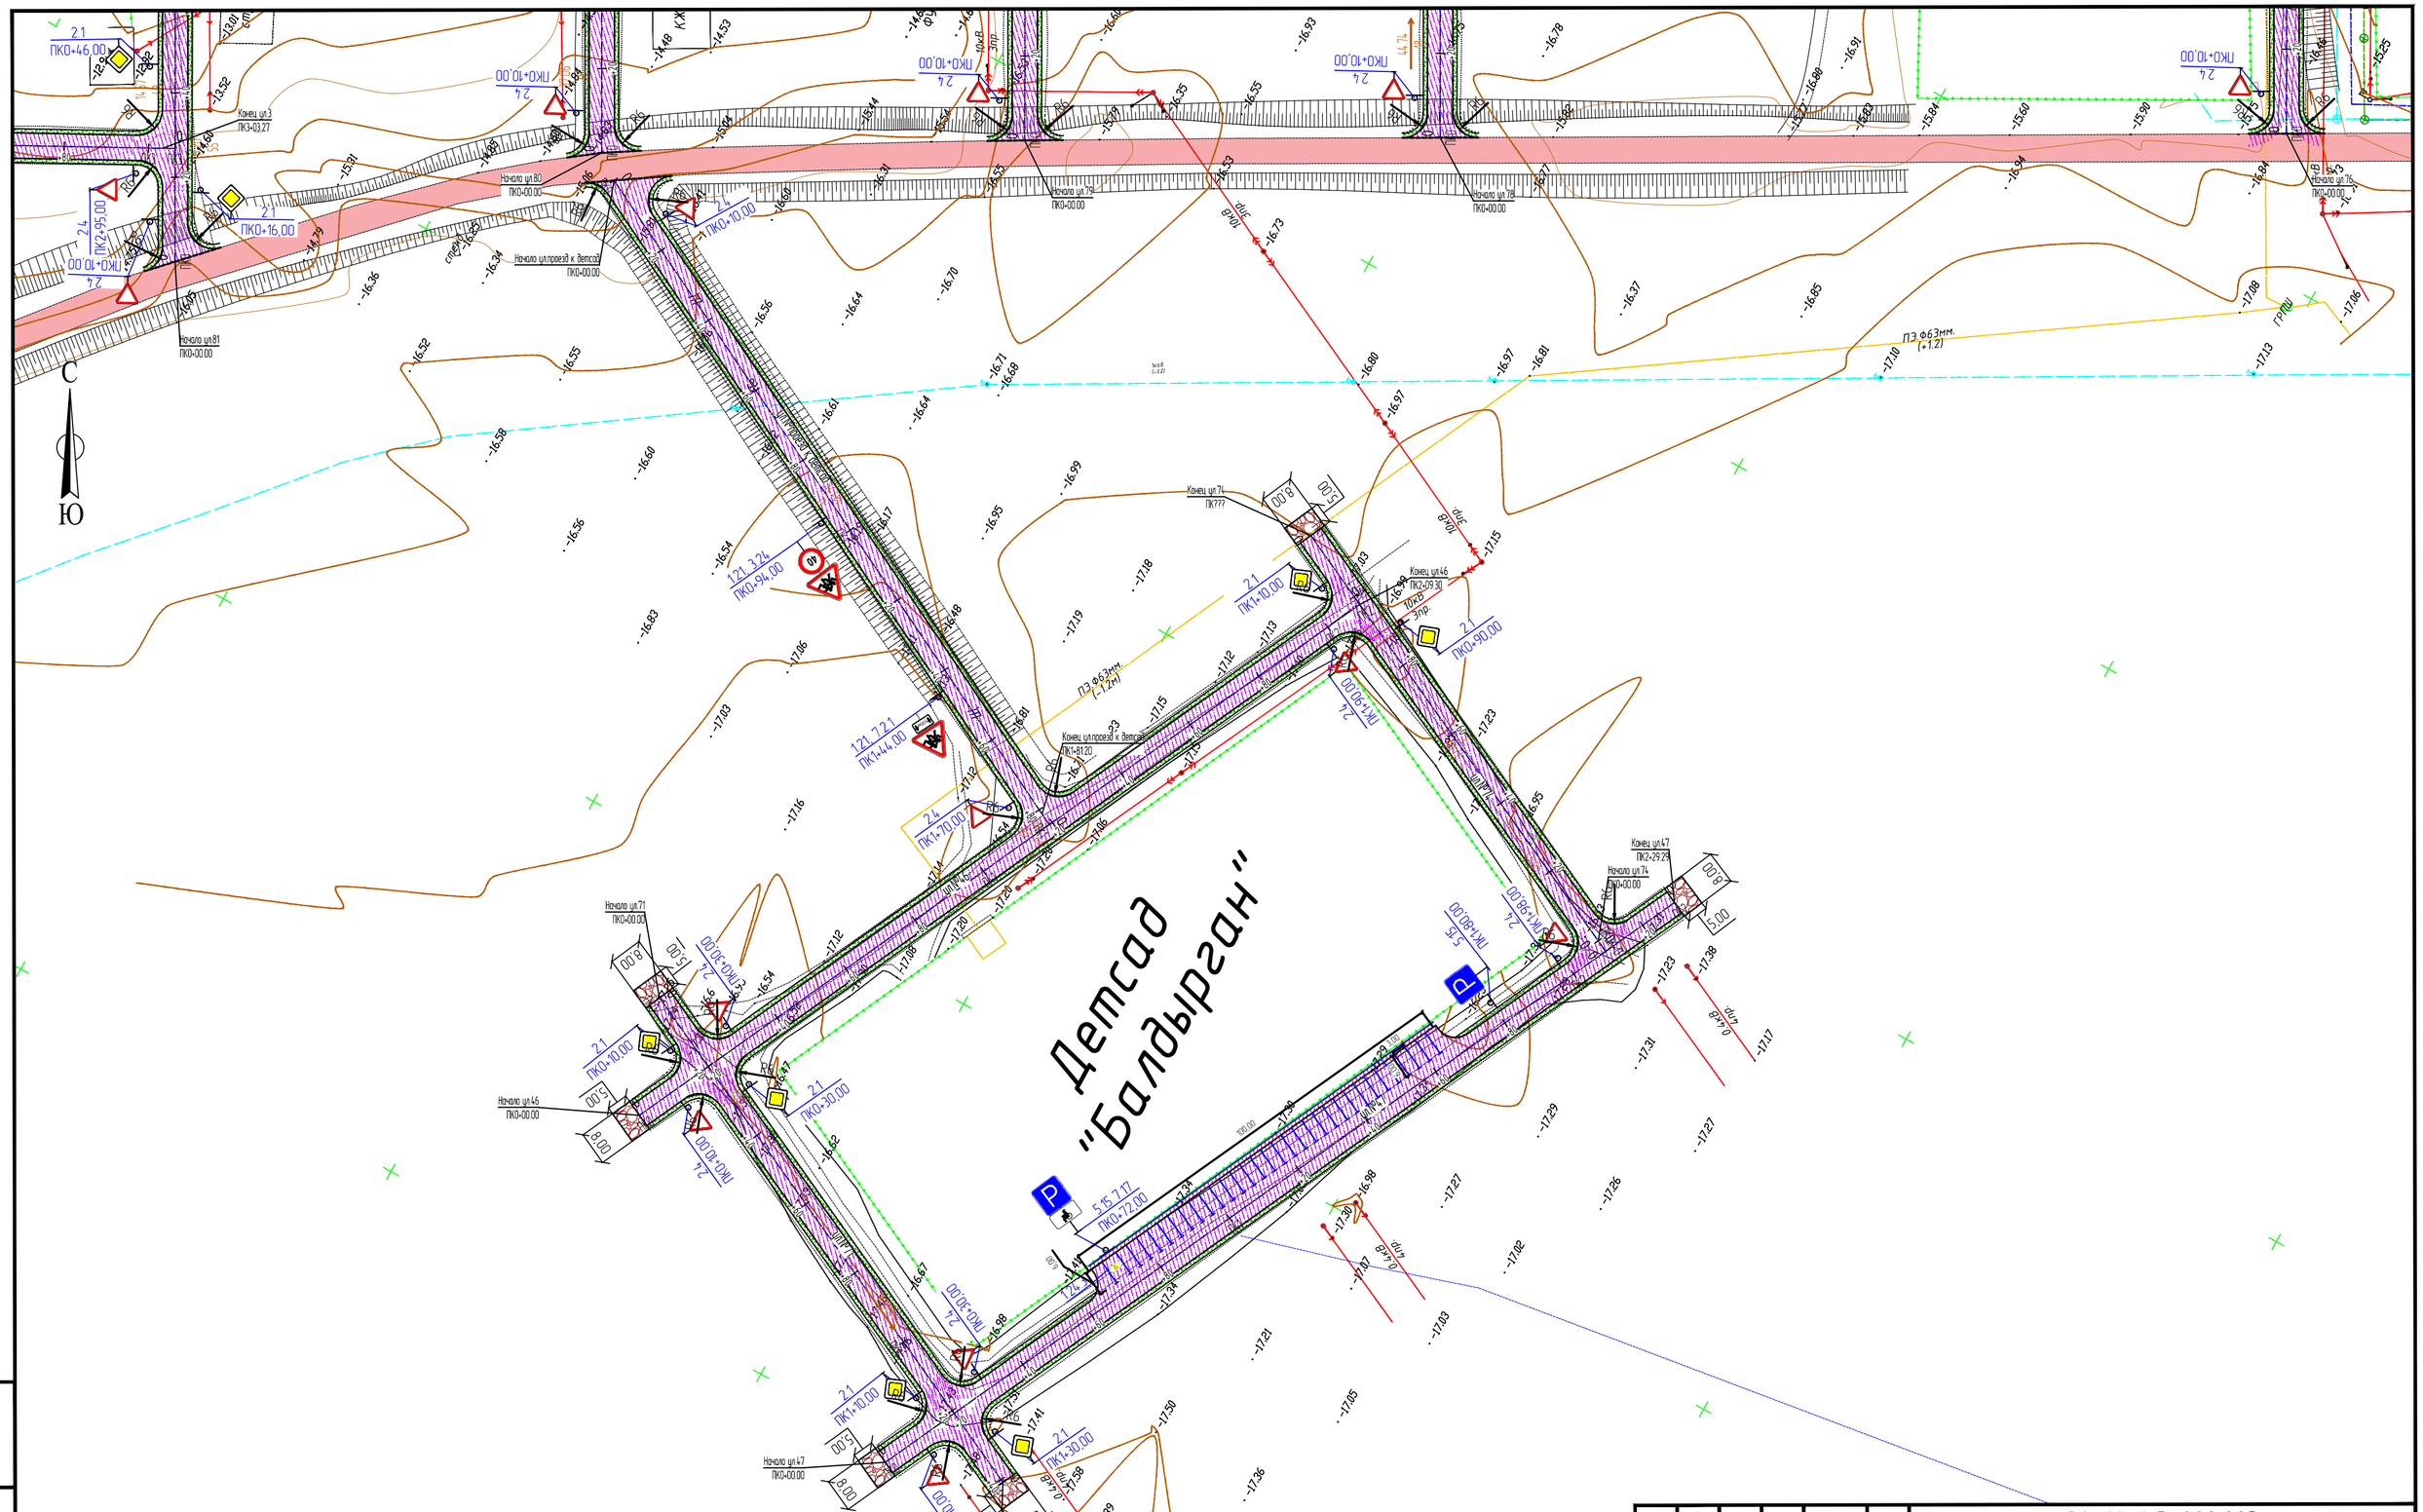

ИЗМ.	КОЛ.	ЛИСТ	N°ДОК.	ПОДПИСЬ	ДАТА	30-16-АД_002.003
						Разработка ПСД на реконструкцию внутрипоселковых автомобильных дорог с тротуаром в пос. Жана Каратон Жылыойского района.
РАЗРАБ.		Инсенбаев				Автомобильные дороги
ГИП		Табылдиев				СТАДИЯ: РП; ЛИСТ: 3; ЛИСТОВ: 5
ПРОВЕРИЛ		Кубаев				План организации дорожного движения М 1:1000 пос.Жана Каратон
						ТОО "СТРИМЛАЙН" Г. АТЫРАУ

ВЗАМ. ИНВ. N°

ПОДП. И ДАТА

ИНВ. N° ПОДЛ.

ФОРМАТ А2

						30-16-АД_002.008	
КЭР	КОЛ	ЛИСТ	N°ДОК	ПОДПИСЬ	ДАТА		
РАЗРАБ.		Мисибаев				Автомобильные дороги	СТАДИЯ / ЛИСТ / ЛИСТОВ
ГИП		Табылдиев					РП / 4 / 5
ПРОВЕРИЛ		Кубаев				План организации дорожного движения М 1:1000 пос. Хана Каратау	ТОО "СТРИМЛАЙН" Г. АТЫРАУ

ФОРМАТ А0

ИНВ. N° ПОДЛ. | ПОДП. И ДАТА | ВЗАМ. ИНВ. N°

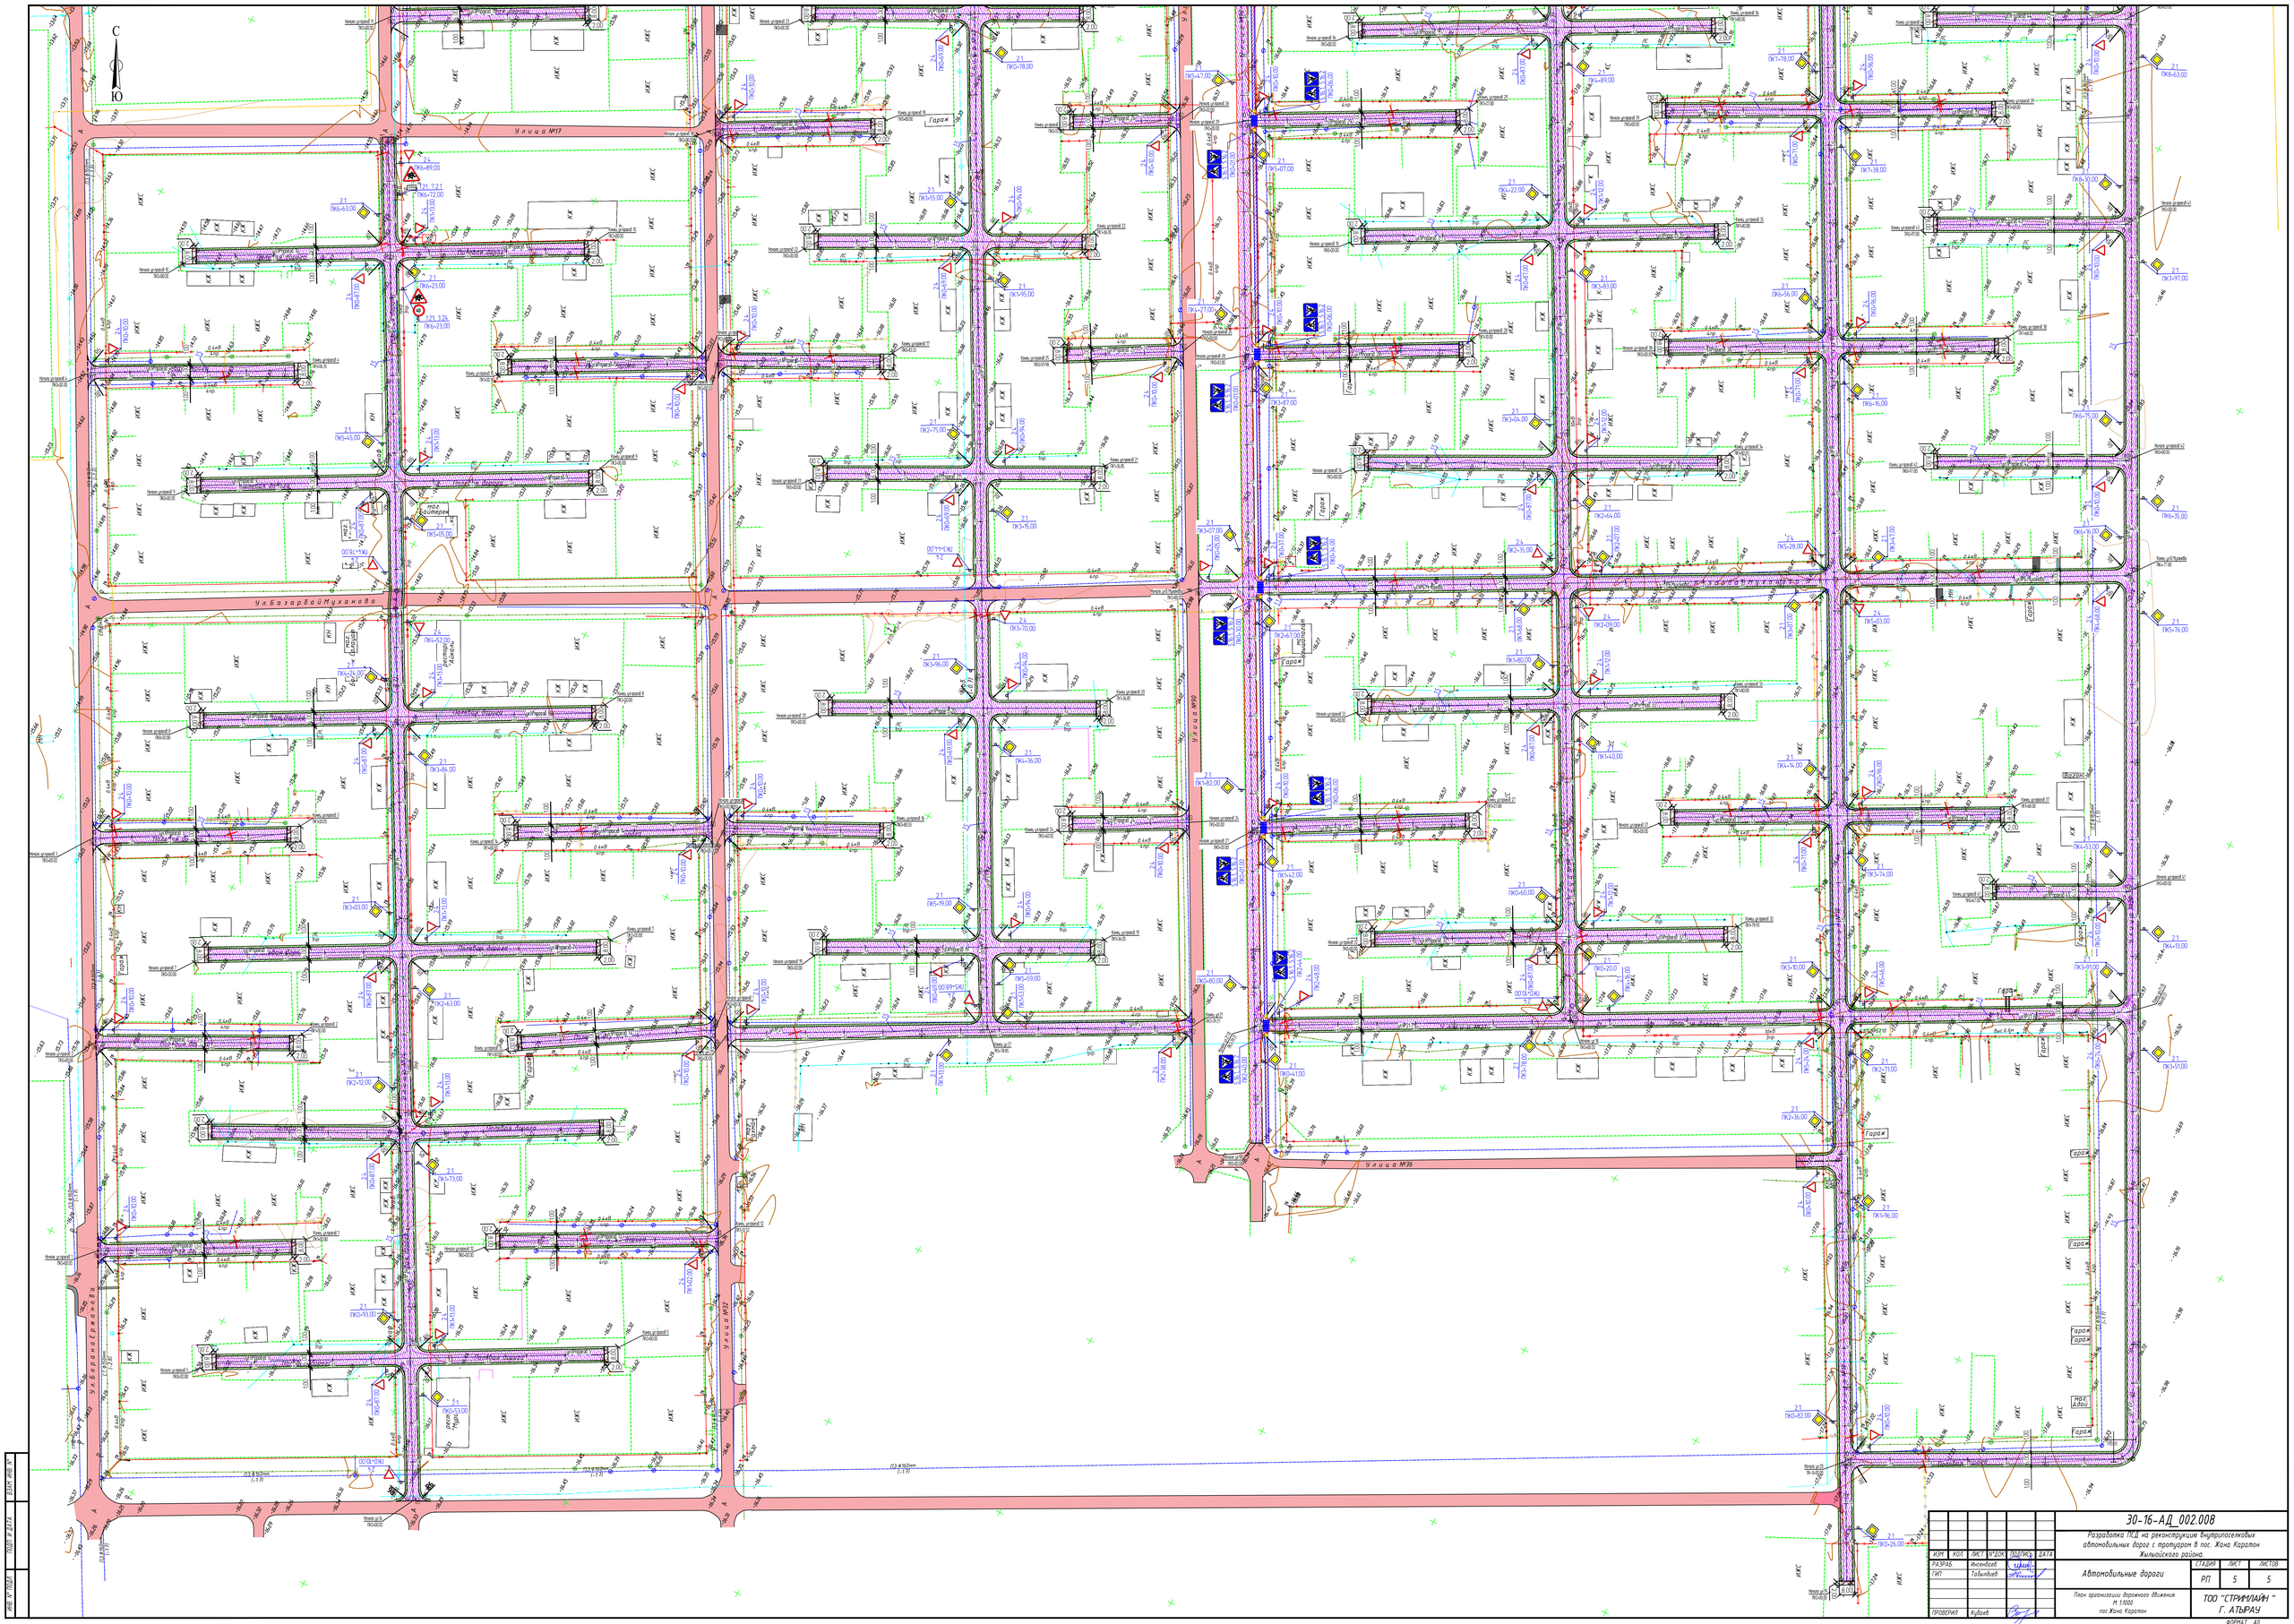

						30-16-АД_002.008
ИЗМ	КОЛ	ЛИСТ	N*ДОК	ПОДПИСЬ	ДАТА	
РАЗРАБ.		Жиенбаев				Автомобильные дороги
ГИП		Табылдиев				
ПРОВЕРИЛ		Кубаев				

СТАДИЯ	ЛИСТ	ЛИСТОВ
РП	5	5

ТОО "СТРИМЛАЙН" Г. АТЫРАУ

ФОРМАТ А0

ВЗАМ. инв. №	
ПОДП. И ДАТА	
инв. № подл.	