ИПК ДОРТРАНСКОМА

ДОРТРАНСКОМА

ТОО «ИНСТИТУТ ПОВЫШЕНИЯ КВАЛИФИКАЦИИ РУКОВОДЯЩИХ РАБОТНИКОВ ДОРОЖНО-ТРАНСПОРТНОГО КОМПЛЕКСА»

РАБОЧИЙ ПРОЕКТ

"Строительство автомобильных дорог с тротуаром в г.Кульсары мкр. «Атырау» Жылыойского района»

ТОМ 3. Рабочая документация. Рабочие чертежи

Откорректировано по замечаниям госэкспертизы

г.Астана, 2018 г.

РЕСПУБЛИКА КАЗАХСТАН

ИПК Дортранскома

РАБОЧИЙ ПРОЕКТ

"Строительство автомобильных дорог с тротуаром в г.Кульсары мкр. «Атырау» Жылыойского района»

ТОМ 3. Рабочая документация. Рабочие чертежи

Откорректировано по замечаниям госэкспертизы

Директор
ТОО «ИПК Дортранскома» **Лапшук Л.В.**

ГИП **Булатов Ю.И.**

г.Астана, 2018 г.

"Строительство автомобильных дорог с тротуаром
г.Кульсары мкр. «Атырау» Жылыойского района"

Обозначение	Наименование	Приме-чание
2017-08-28-51ПП	Том 1. Паспорт проекта	
2017-08-28-51ПЗ	Том 2. Книга 2.1. Общая пояснительная записка.	
2017-08-28-51ПЗ	Том 2. Книга 2.2. Ведомости	
2017-08-28-51АД	Том 3. Рабочая документация. Рабочие чертежи.	
2017-08-28-51ОВОС	Том 4. Оценка воздействия на окружающую среду	
2017-08-28-51ВР	Том 5. Ведомость объемов работ	
2017-08-28-51ПОС	Том 6. Проект организации строительства	
2017-08-28-51СМ	Том 7. Сметная документация	
2017-08-28-51СВМ	Том 8. Сводная ведомость потребности основных материалов, изделий, конструкций и оборудования	

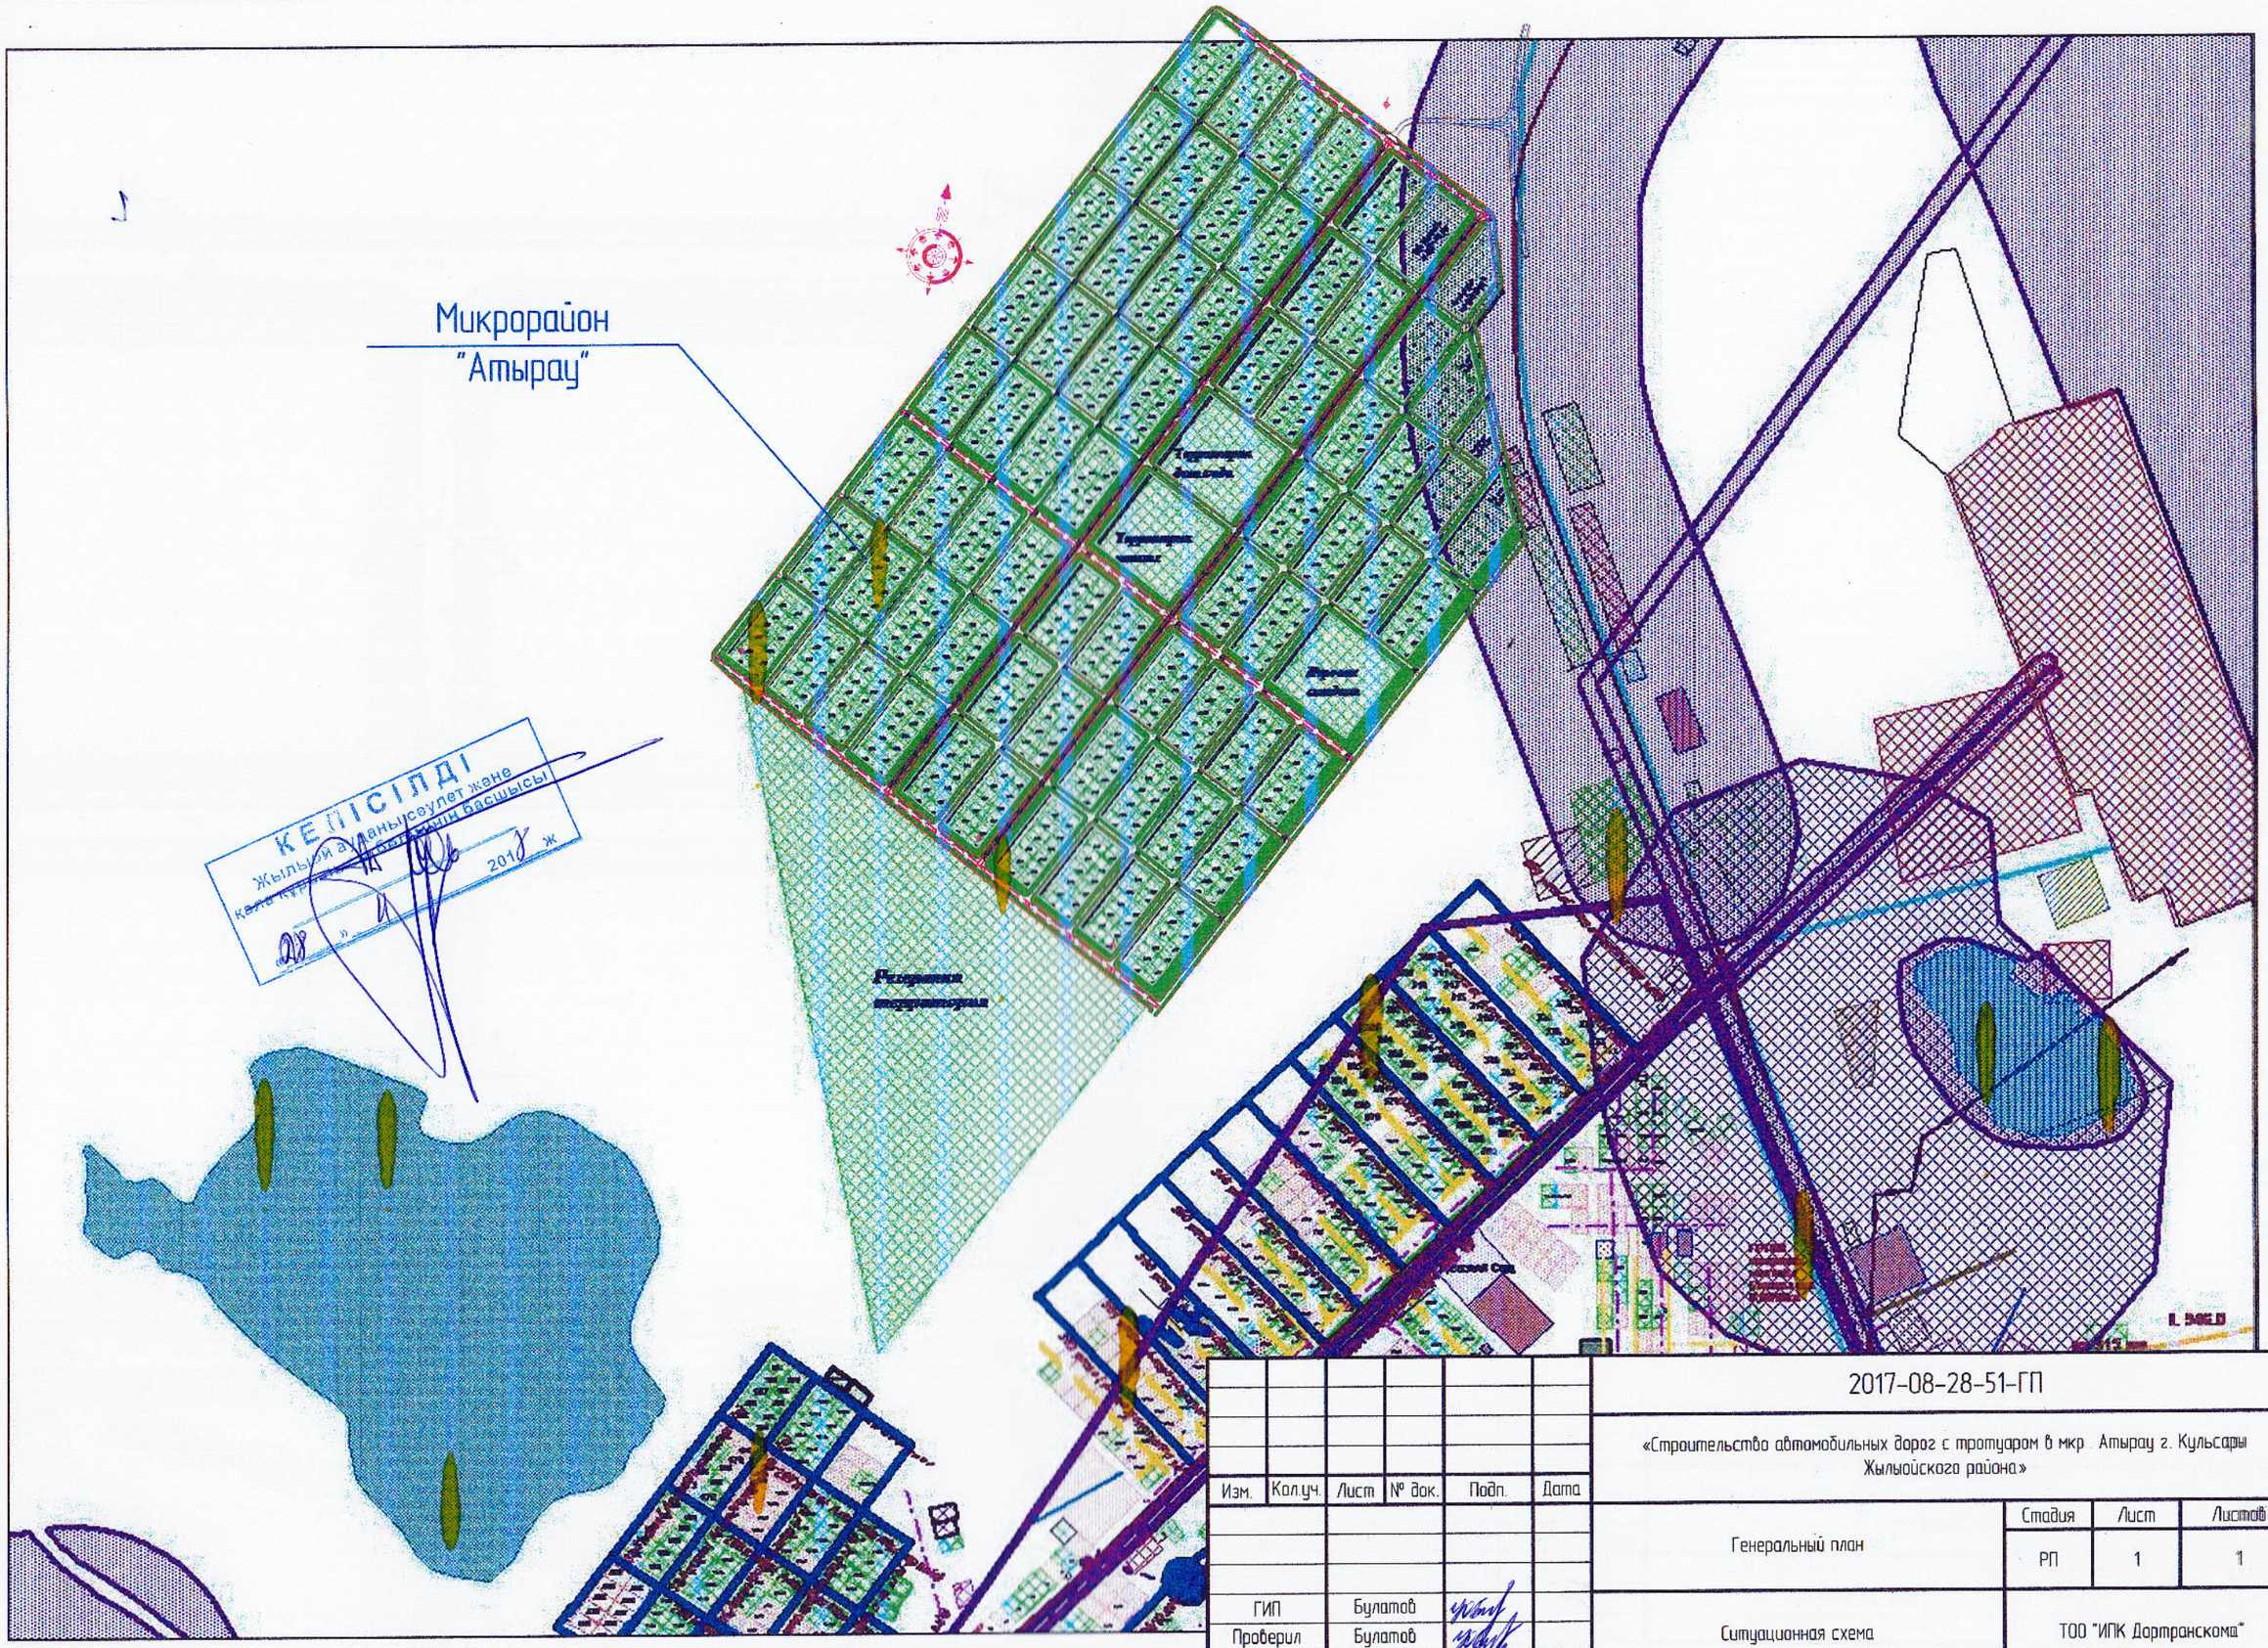

Изм.	Кол.уч.	Лист	№ док.	Подп.	Дата
ГИП		Булатов			
Проверил		Булатов			
Исполнил		Темирова			

2017-08-28-51-ГП

«Строительство автомобильных дорог с тротуаром в мкр. Атырау г. Кульсары Жылыойского района»

Генеральный план	Стадия	Лист	Листов
	РП	1	1
Ситуационная схема	ТОО "ИПК Дортранскома"		

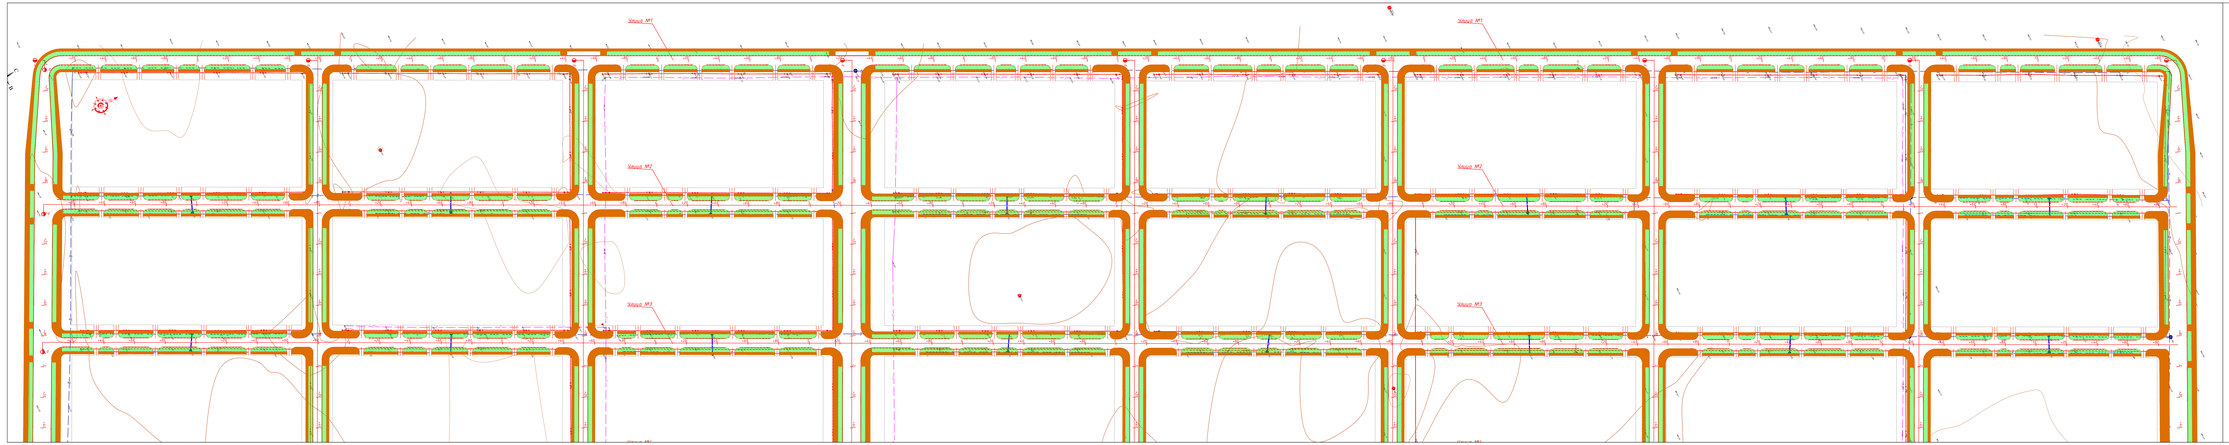

Условные обозначения

Тротуар

Газон

							2017-08-28-51-ГП	
Изм.	Кол.уч.	Лист	№ док.	Подп.	Дата			
							Генеральный план	Стадия: РП / Лист: 1 / Листов: 1

КЕЛІСІЛДІ

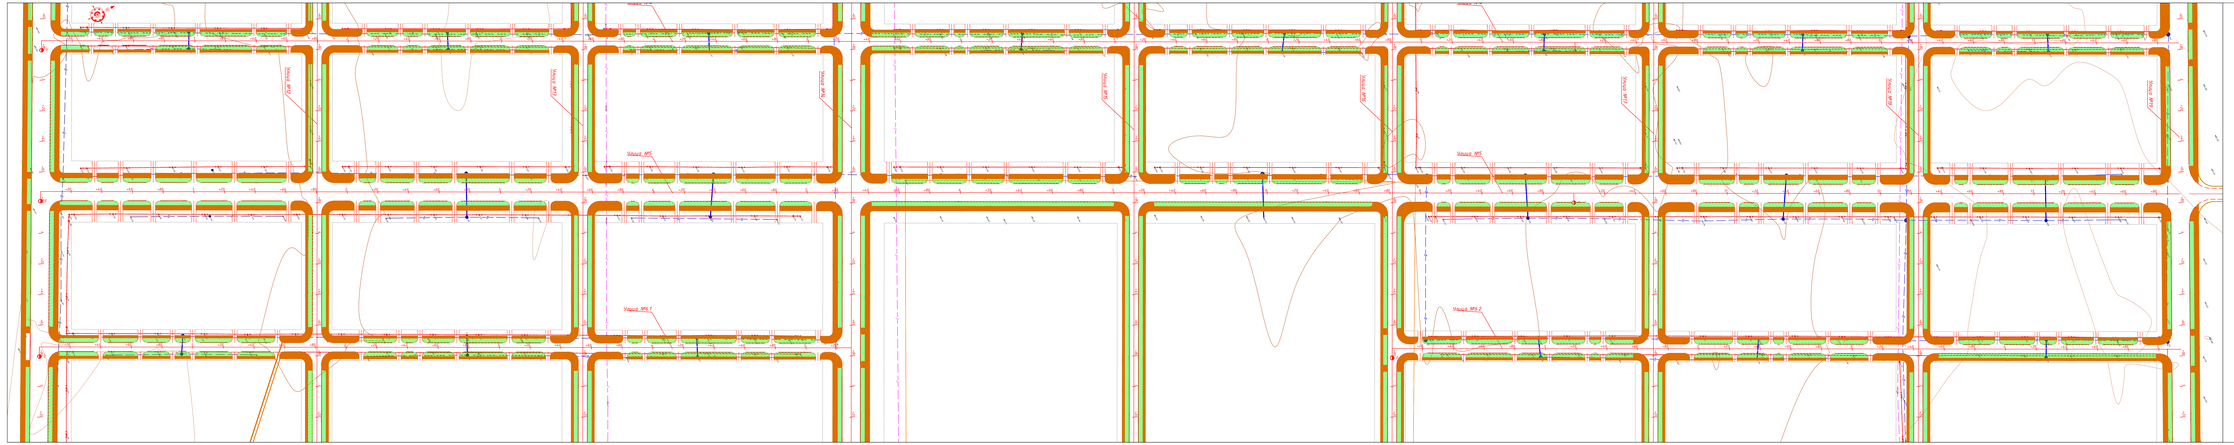
Улица №1
Улица №2
Улица №3
Улица №4
Улица №5
Улица №6
Улица №7
Улица №8
Улица №9
Улица №10
Улица №11
Улица №12
Улица №13
Улица №14
Улица №15
Улица №16
Улица №17
Улица №18
Улица №19
Улица №20
Улица

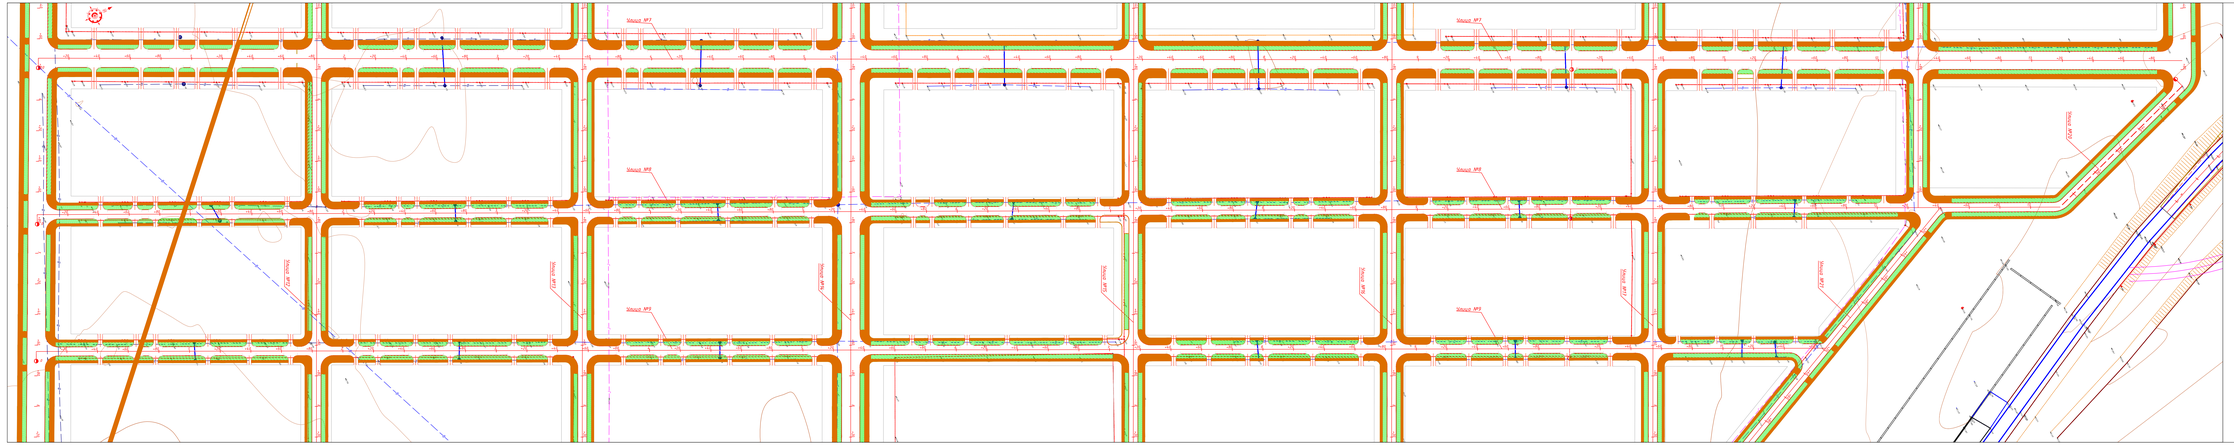

КЕЛІСІЛДІ

Условные обозначения

Тротуар

Газон

							2017-08-28-51-ГП		
Изм.	Кол.уч.	Лист	№ док.	Подп.	Дата		Генеральный план	Стадия	Лист	Листов
								РП	3	5

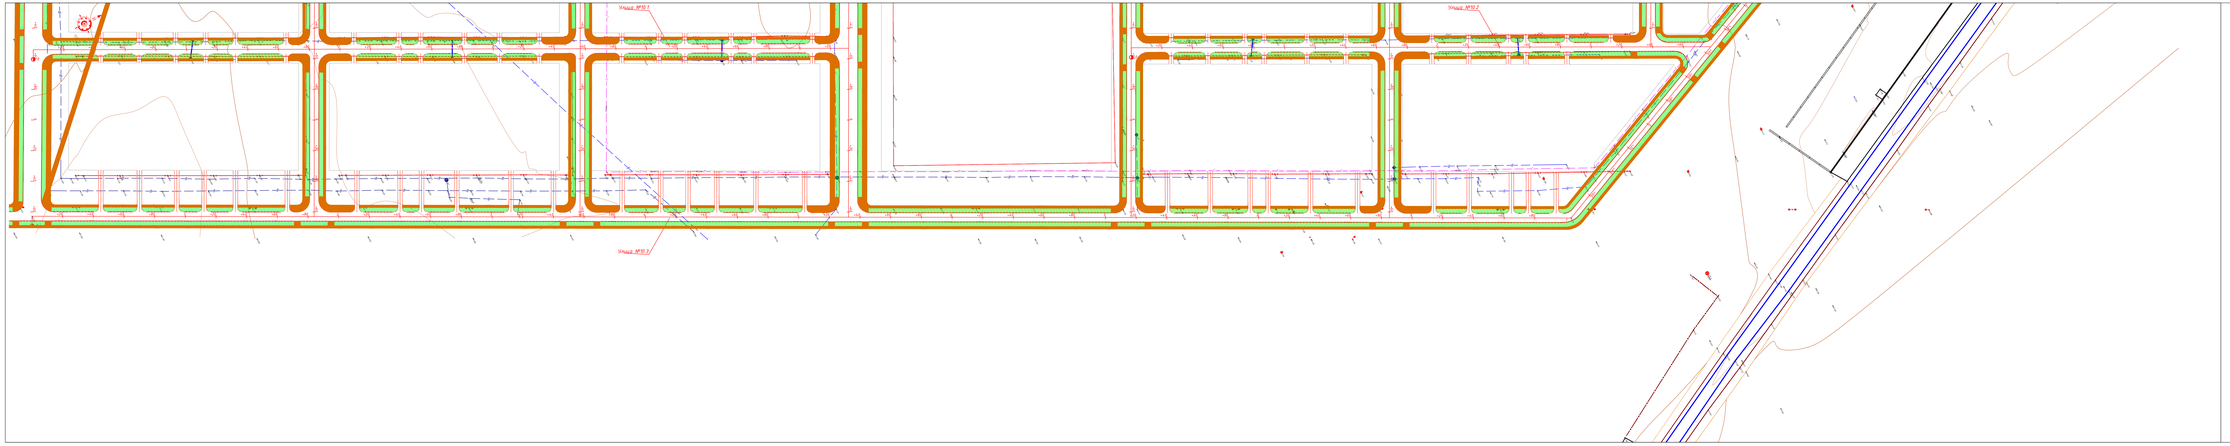

КЕЛІСІЛДІ

Условные обозначения

Тротуар

Газон

							2017-08-28-51-ГП
						Генеральный план	Стадия / Лист / Листов
							ПП / 1. / 5.

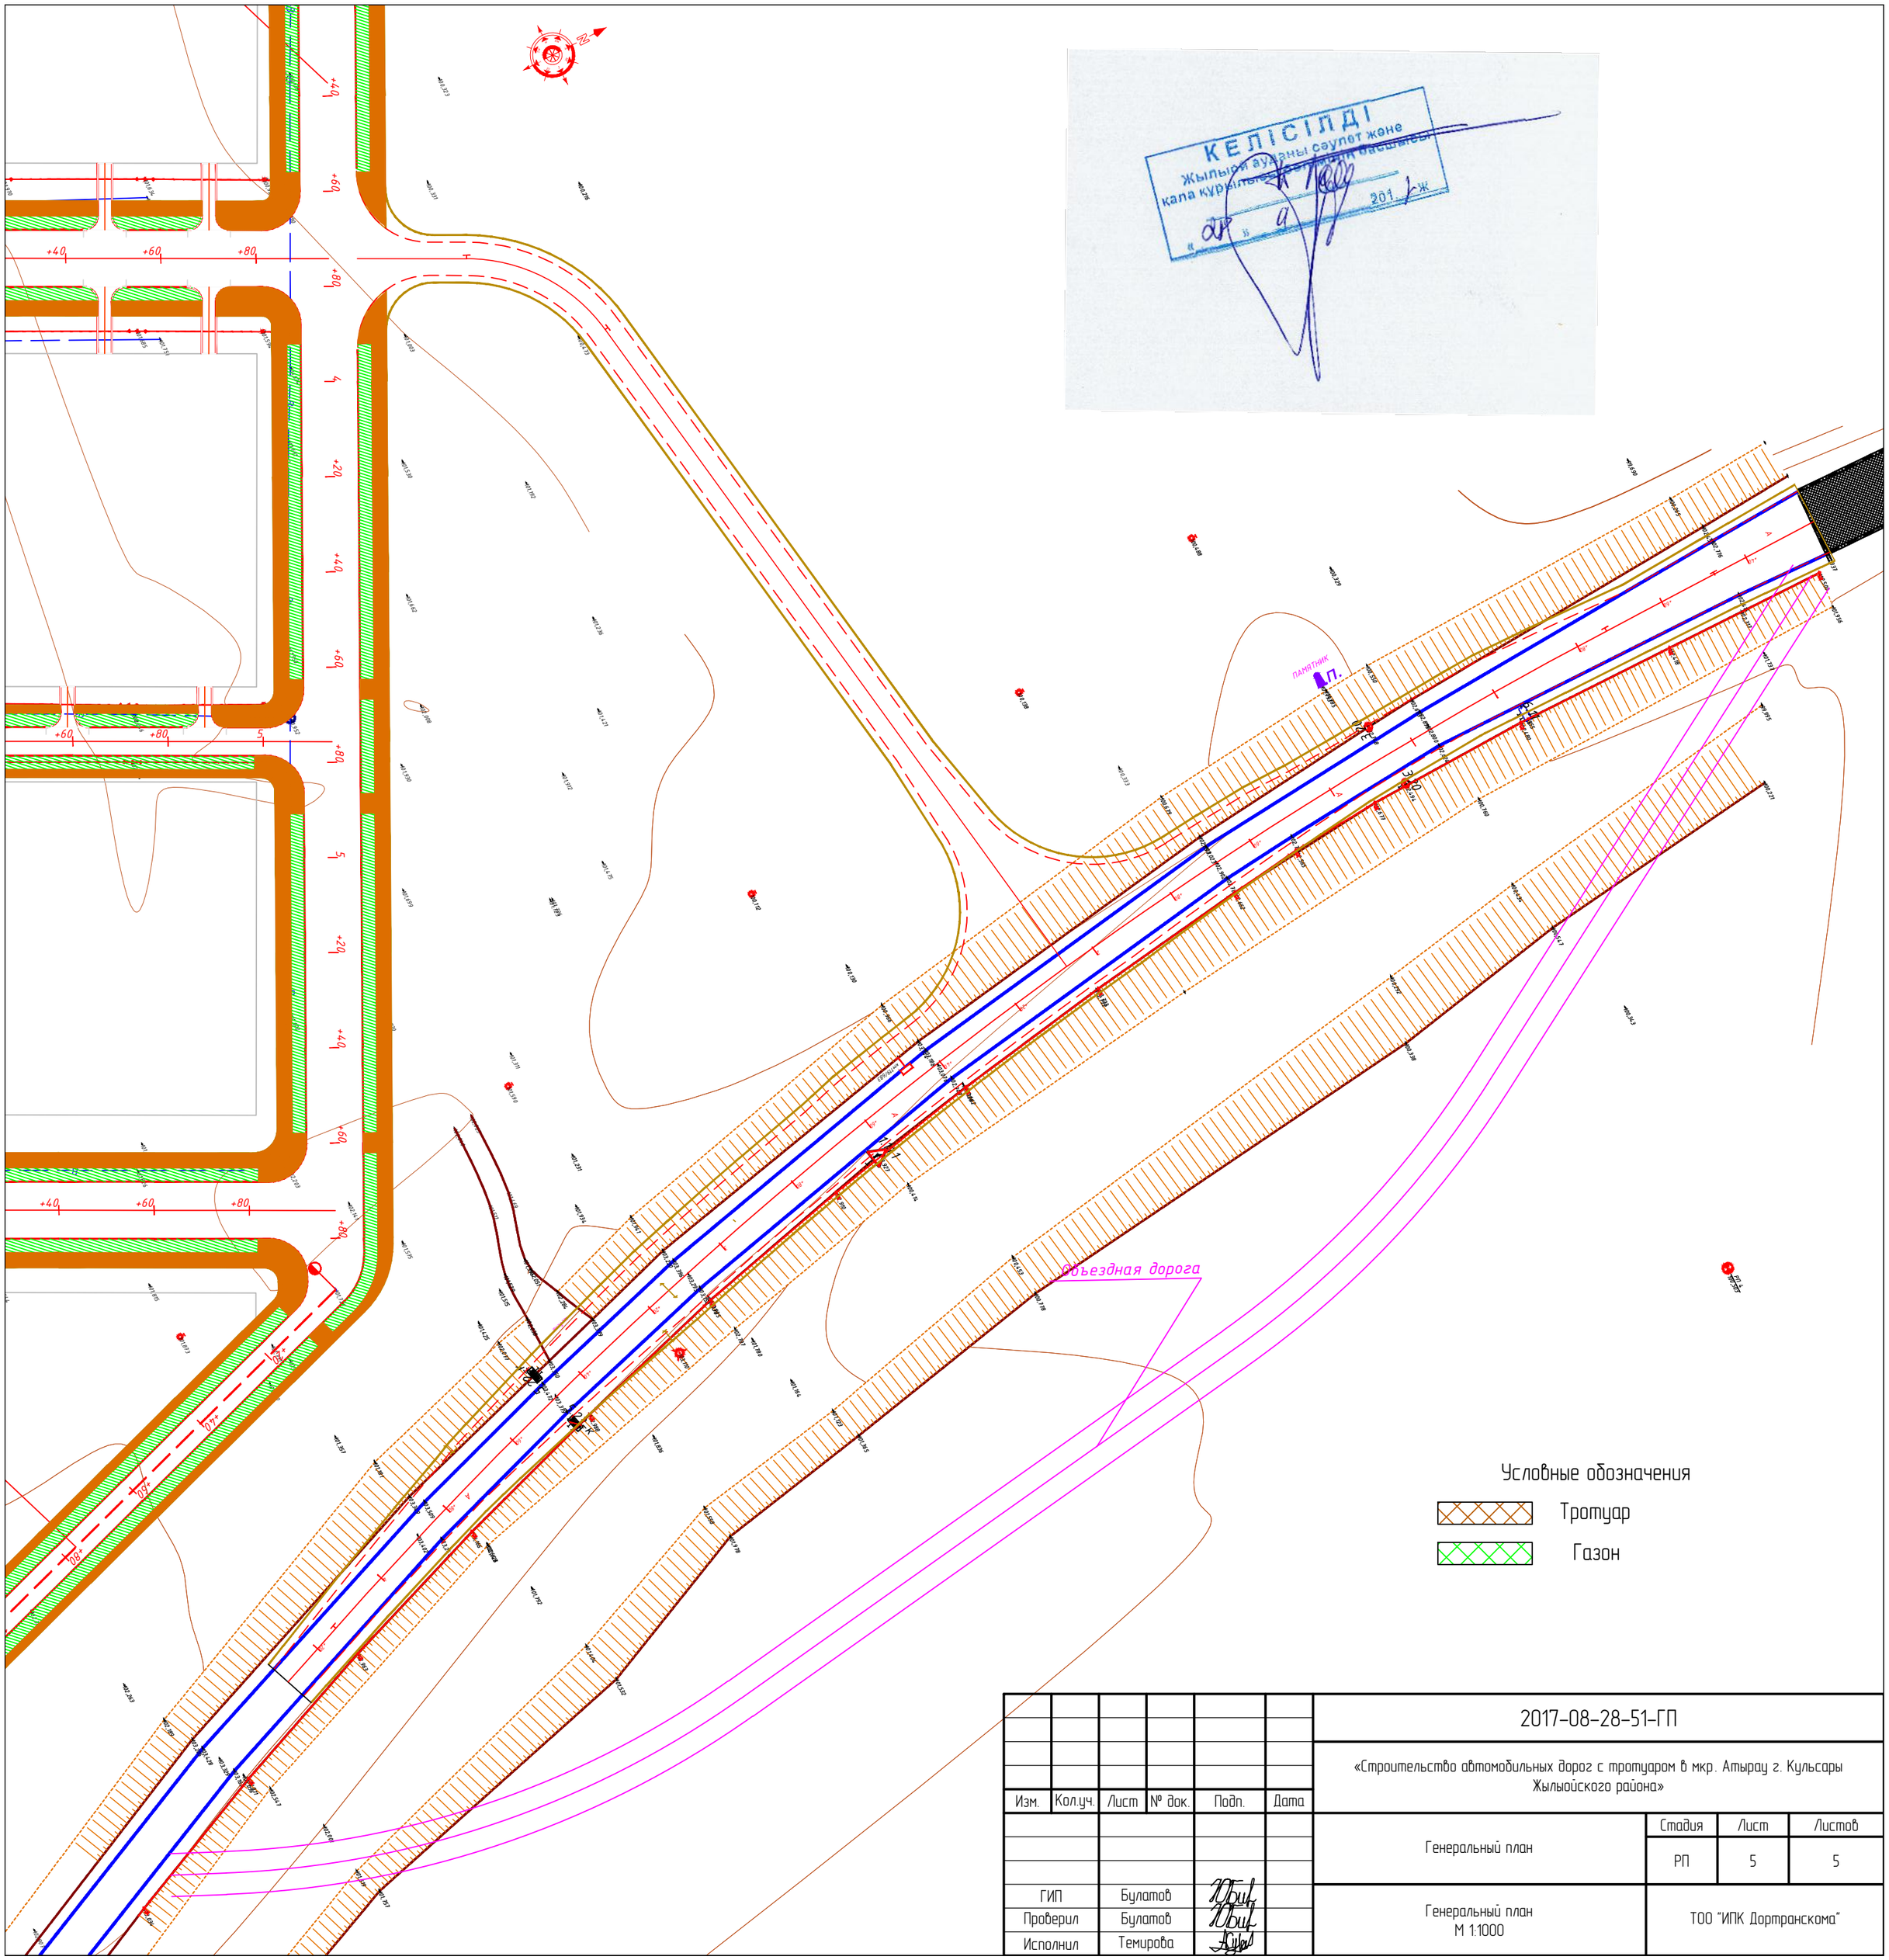

						2017-08-28-51-ГП		
						«Строительство автомобильных дорог с тротуаром в мкр. Атырау г. Кульсары Жылыойского района»		
Изм.	Кол.уч.	Лист	№ док.	Подп.	Дата			
						Генеральный план	Стадия	Лист	Листов
							РП	5	5
ГИП		Булатов				Генеральный план М 1:1000	ТОО "ИПК Дортранскома"		
Проверил		Булатов							
Исполнил		Темирова							

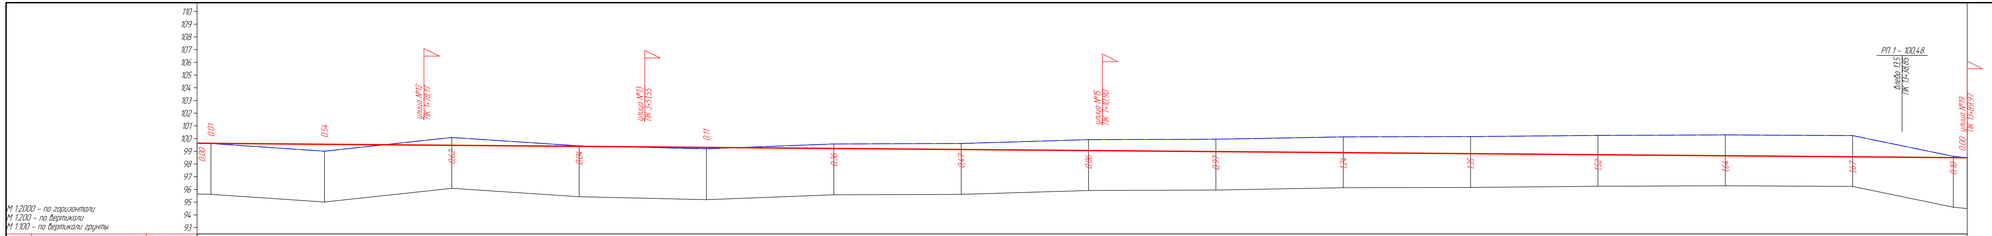

						2017-08-28-51-АД	
						«Строительство автомобильных дорог с тротуаром в мкр. Атырау г. Кульсары Жылыойского района»	
Изм	Кол.уч	Лист	№ док	Подп	Дата		
						Автомобильная дорога	Стадия: РП; Лист: 1; Листов: 1
ГИП		Булатов				Продольный профиль улицы №1	ТОО "ИПК Дортранскома"
Проверил		Булатов					
Исполнил		Темирова					

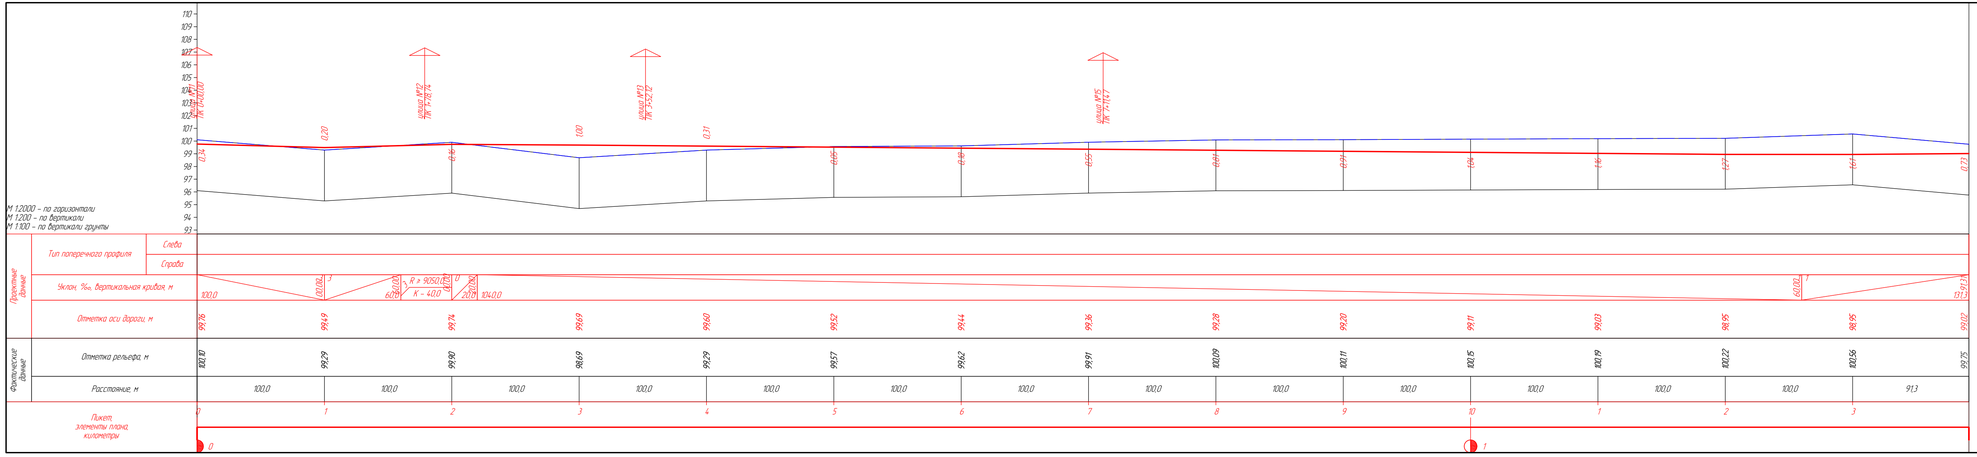

							2017-08-28-51-АД		
							«Строительство автомобильных дорог с тротуаром в мкр. Атырау г. Кульсары Жылыойского района»		
Изм	Кол.уч	Лист	№ док	Подп	Дата				
							Автомобильная дорога	Стадия	Лист	Листов
								РП	1	1
ГИП		Булатов					Продольный профиль улицы №2	ТОО "ИПК Дортранскома"		
Проверил		Булатов								
Исполнил		Темирова								

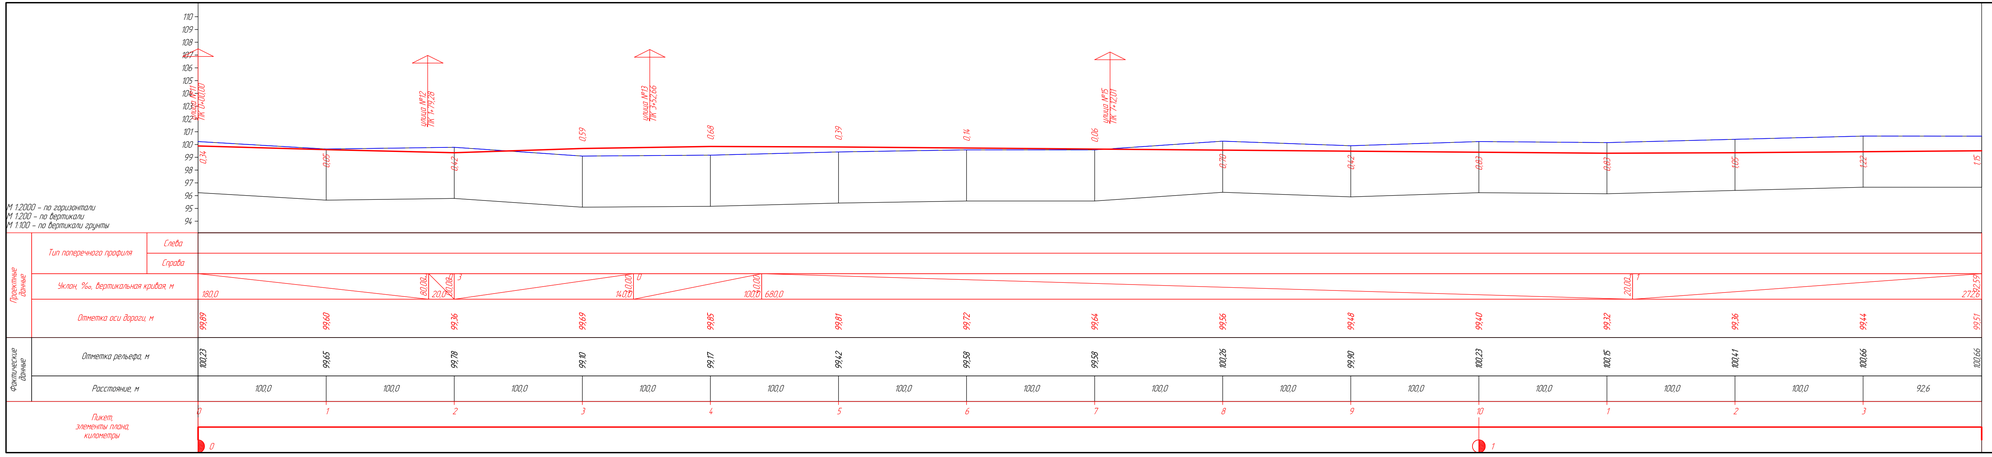

Изм	Кол.уч	Лист	№ док	Подп	Дата

ГИП	Булатов	
Проверил	Булатов	
Исполнил	Темирова	

2017-08-28-51-АД


Автомобильная дорога	Стадия	Лист	Листов
	РП	1	1
Продольный профиль улицы №3	ТОО "МПК Дортранскома"		

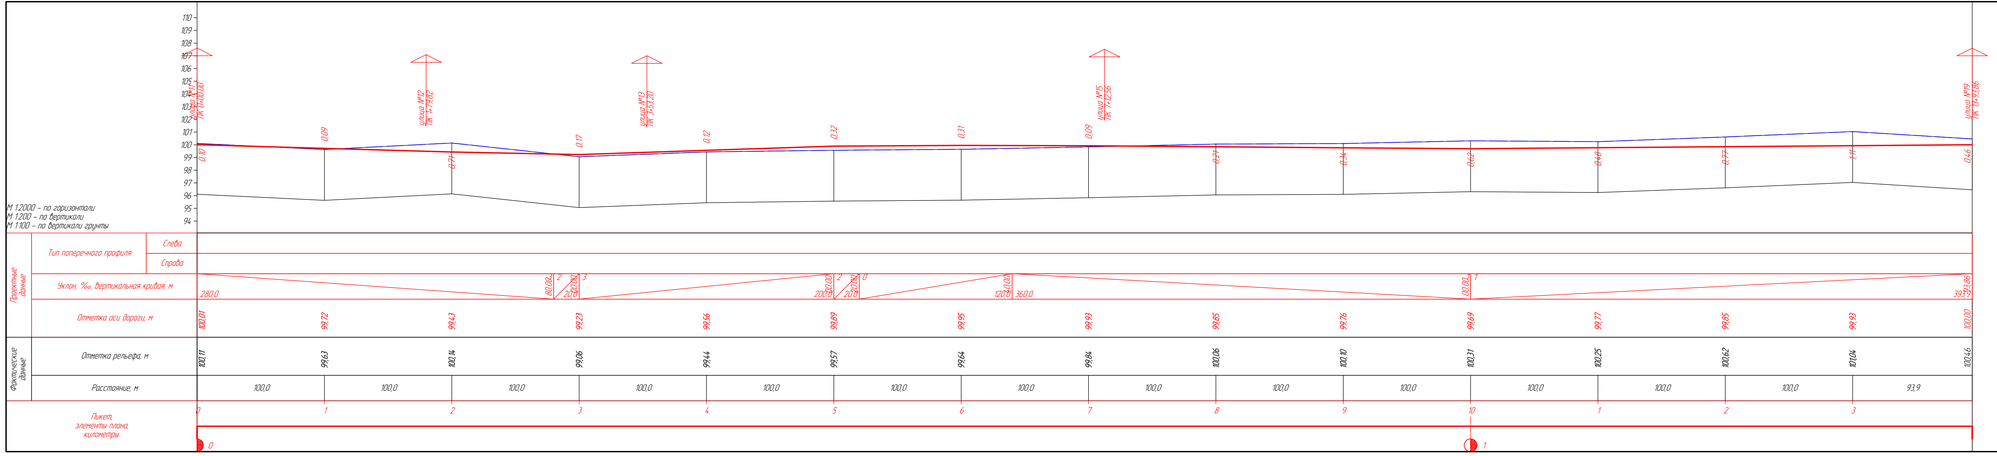

Изм	Кол.уч	Лист	№ док	Подп	Дата	2017-08-28-51-АД
						«Строительство автомобильных дорог с тротуаром в мкр. Атырау г. Кульсары Жылыойского района»
ГИП		Булатов				Автомобильная дорога
Проверил		Булатов				Продольный профиль улицы №4
Исполнил		Темирова				ТОО "ИПК Бортранскома"

Стадия	Лист	Листов
РП	1	1

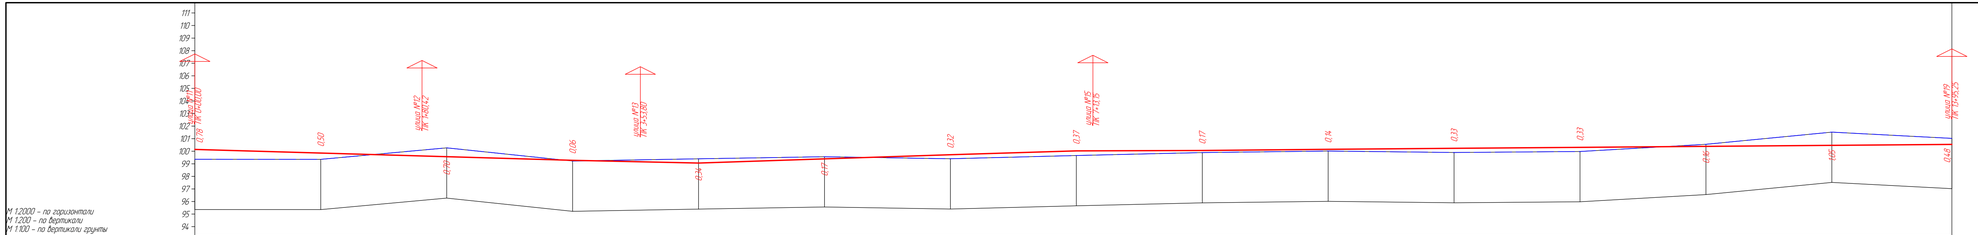

Изм	Кол.уч	Лист	№ док	Подп	Дата

2017-08-28-51-АД

«Строительство автомобильных дорог с тротуаром в мкр. Атырау г. Кульсары Жылыойского района»

Автомобильная дорога	Стадия	Лист	Листов
	РП	1	1
ГИП	Булатов		
Проверил	Булатов		
Исполнил	Темирова		
Продольный профиль улицы №5	ТОО "ИПК Дортранскома"		

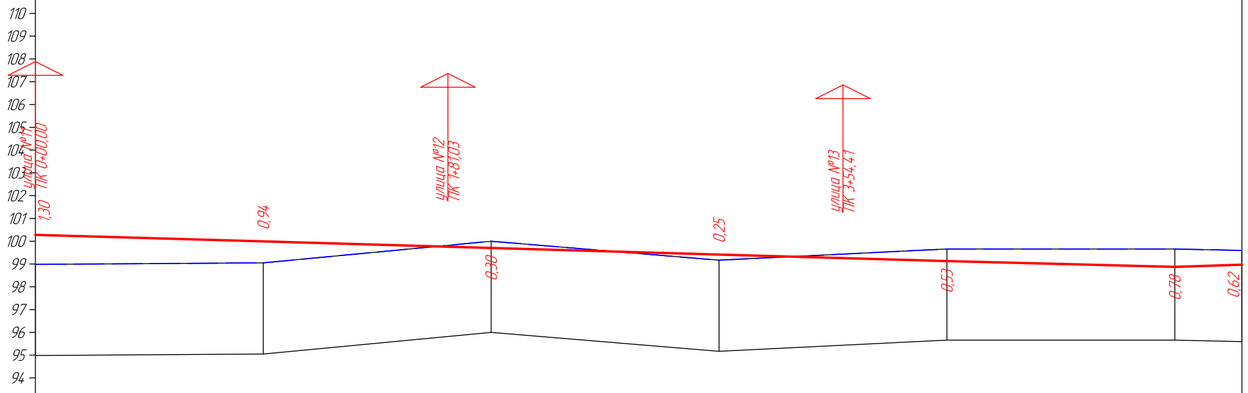

М 1:2000 – по горизонтали
М 1:200 – по вертикали
М 1:100 – по вертикали грунты

Проектные данные	Тип поперечного профиля	Слева								
		Справа								
	Уклон, ‰, вертикальная кривая, м		500,0					00,00 3 29,54	46	
	Отметка оси дороги, м		100,28	99,99	99,70	99,42	99,13	98,88	98,97	
Фактические данные	Отметка рельефа, м		98,98	99,05	100,00	99,17	99,66	99,66	99,59	
	Расстояние, м		100,0	100,0	100,0	100,0	100,0	29,5		
Пикет, элементы плана, километры			0	1	2	3	4	5		
			0							

Изм	Кол уч	Лист	№ док	Подп	Дата
ГИП		Булатов			
Проверил		Булатов			
Исполнил		Темирова			

2017-08-28-51-АД

«Строительство автомобильных дорог с тротуаром в мкр Атырау г Кульсары Жыльойского района»

Автомобильная дорога	Стадия	Лист	Листов
	РП	1	1
Продольный профиль улицы №6,1	ТОО "ИПК Дортранскома"		

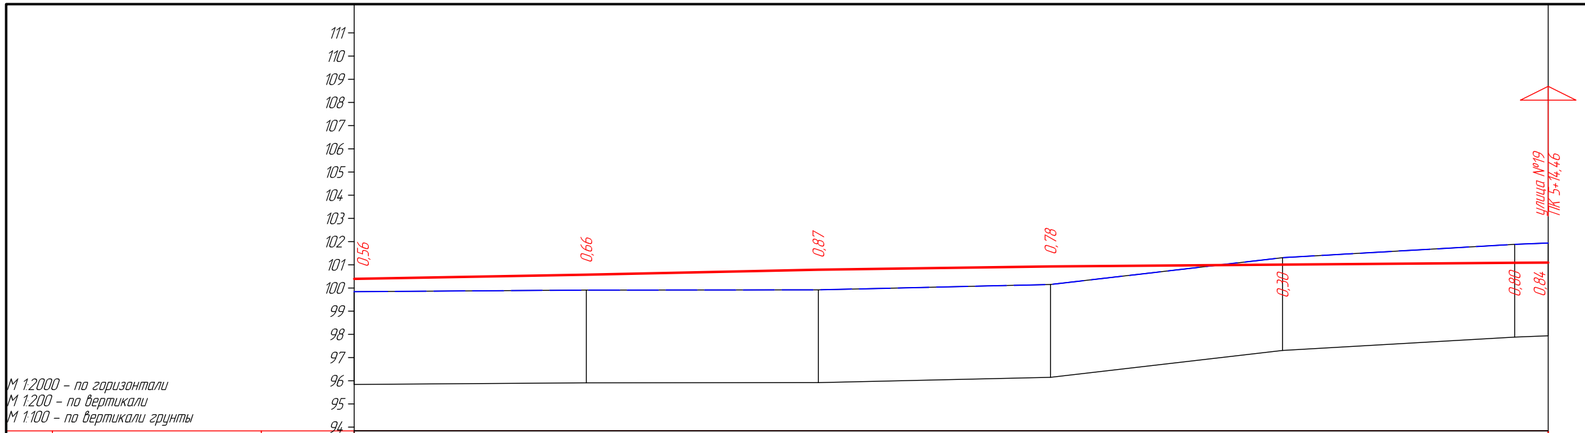

М 1:2000 – по горизонтали
М 1:200 – по вертикали
М 1:100 – по вертикали грунты

Проектные данные	Тип поперечного профиля	Слева									
		Справа									
	Уклон, ‰, вертикальная кривая, м		7							514,5+14,46	
	Отметка оси дороги, м		100,40	100,57	100,79	100,93	101,01	101,08	101,10		
Фактические данные	Отметка рельефа, м		99,84	99,91	99,92	100,15	101,31	101,88	101,94		
	Расстояние, м		100,0	100,0	100,0	100,0	100,0	14,5			
Пикет, элементы плана, километры			0	1	2	3	4	5			
			0								

Изм	Кол уч	Лист	№ док	Подп	Дата
ГИП		Булатов			
Проверил		Булатов			
Исполнил		Темирова			

2017-08-28-51-АД

«Строительство автомобильных дорог с тротуаром в мкр Атырау г Кульсары Жылыойского района»

Автомобильная дорога	Стадия	Лист	Листов
	РП	1	1
Продольный профиль улицы №6,2	ТОО "ИПК Дортранскома"		

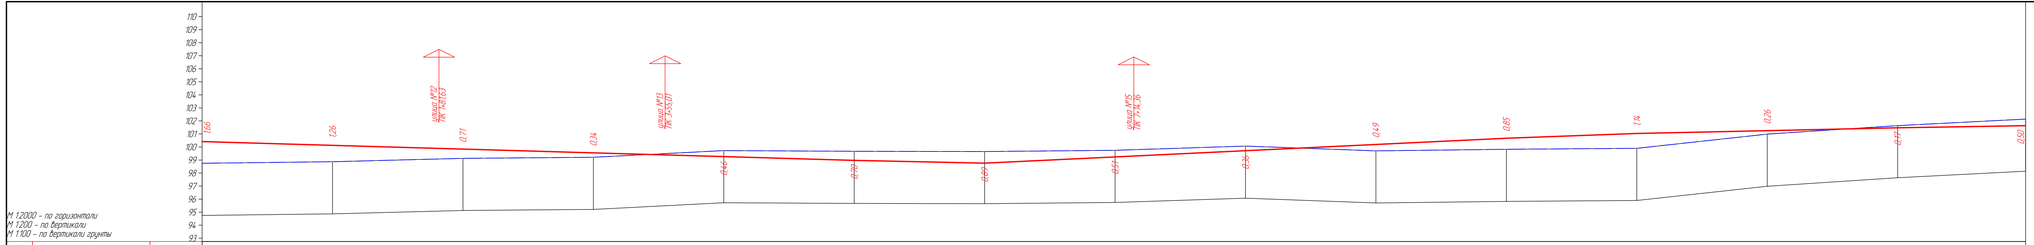

Изм.	Кол.уч.	Лист	№ док.	Подп.	Дата

2017-08-28-51-АД

«Строительство автомобильных дорог с тротуаром в мкр. Алыраш 2 Кульсары Жылыойского района»

ГИП	Булатов	
Проверил	Булатов	
Исполнил	Темирова	

Автомобильная дорога

Стадия	Лист	Листов
РП	1	1

Продольный профиль улицы №7


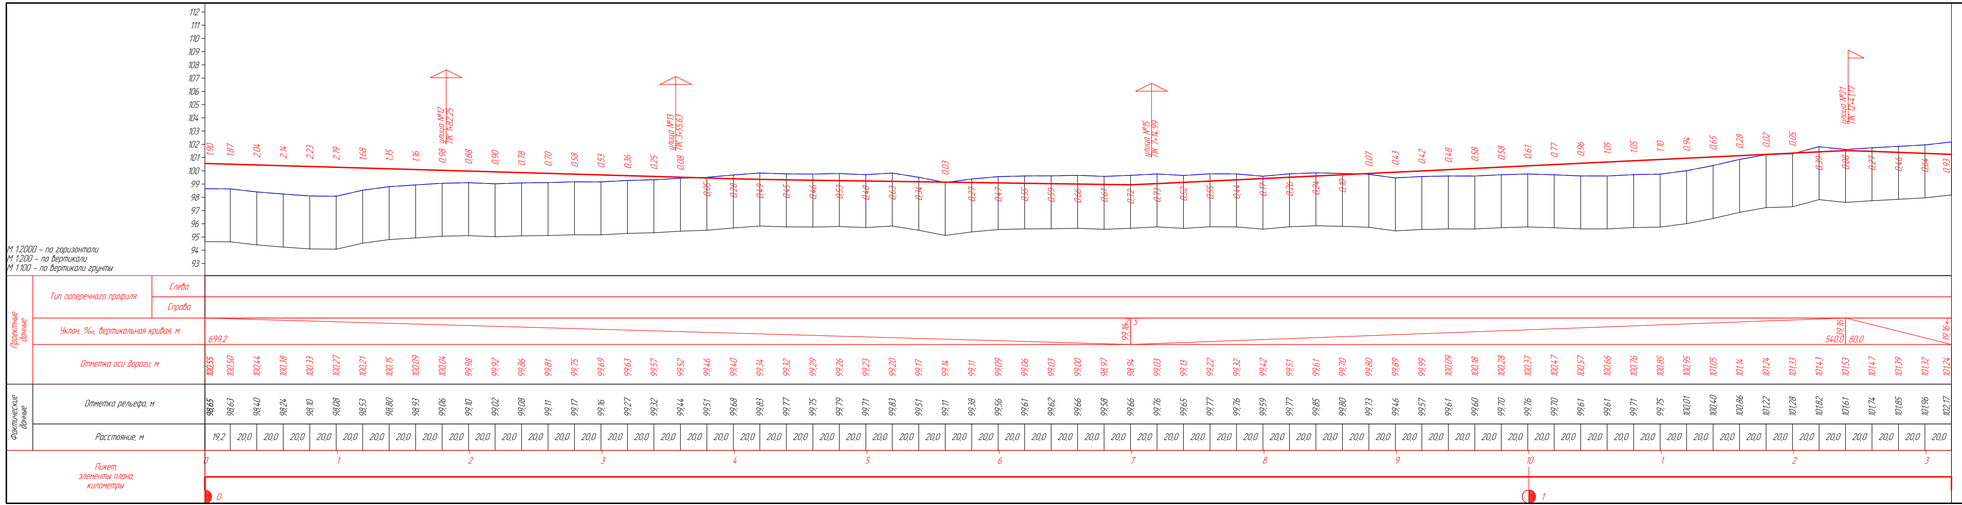

Изм	Кол.уч	Лист	№ док	Подп	Дата	2017-08-28-51-АД
						«Строительство автомобильных дорог с тротуаром в мкр. Атырау г. Кульсары Жылыойского района»
ГИП		Булатов				Автомобильная дорога — Стадия: РП; Лист: 1; Листов: 1
Проверил		Булатов				Продольный профиль улицы №8
Исполнил		Темирова				ТОО "ИПК Дортранскома"

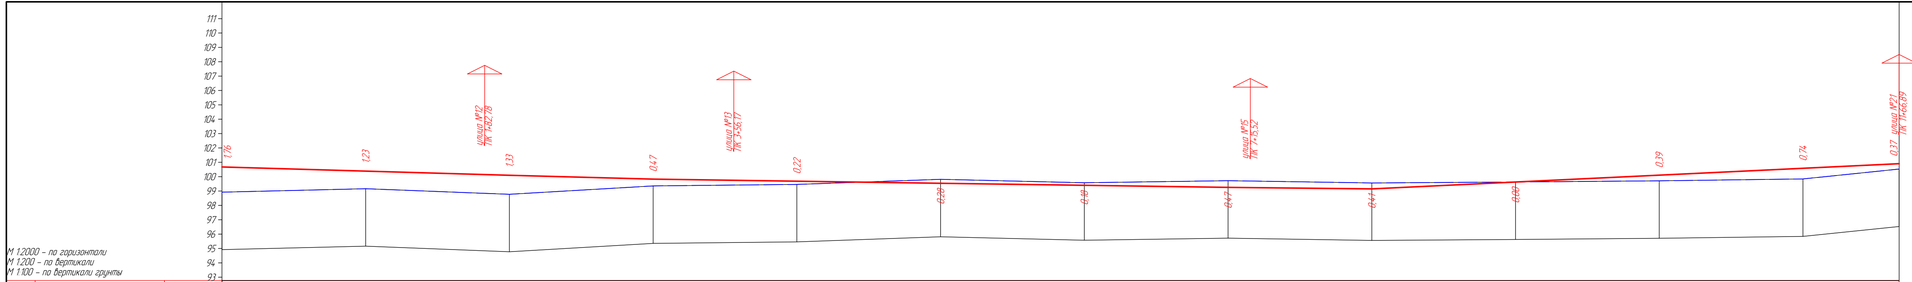

М 1:2000 – по горизонтали
М 1:200 – по вертикали
М 1:100 – по вертикали грунты

Проектные данные	Тип поперечного профиля	Слева																						
		Справа																						
	Уклон, ‰, вертикальная кривая, м		780.0											20.08	5								386.89	
	Отметка оси дороги, м		100.68	100.39	100.10	99.83	99.68	99.54	99.40	99.25	99.15	99.03	100.10	100.58	100.90									
Фактические данные	Отметка рельефа, м		98.92	99.16	98.77	99.36	99.46	99.82	99.58	99.72	99.56	99.63	99.71	99.84	100.53									
	Расстояние, м			100.0	100.0	100.0	100.0	100.0	100.0	100.0	100.0	100.0	100.0	100.0	66.9									
Пикет, элементы плана, километры			0	1	2	3	4	5	6	7	8	9	10	1										
			0										1											

Изм	Кол.уч	Лист	№ док	Подп	Дата
ГИП		Булатов			
Проверил		Булатов			
Исполнил		Темирова			

2017-08-28-51-АД

«Строительство автомобильных дорог с тротуаром в мкр Атырау г Кульсары Жылыойского района»

Автомобильная дорога	Стадия	Лист	Листов
	РП	1	1
Продольный профиль улицы №9	ТОО "ИПК Дортранскома"		

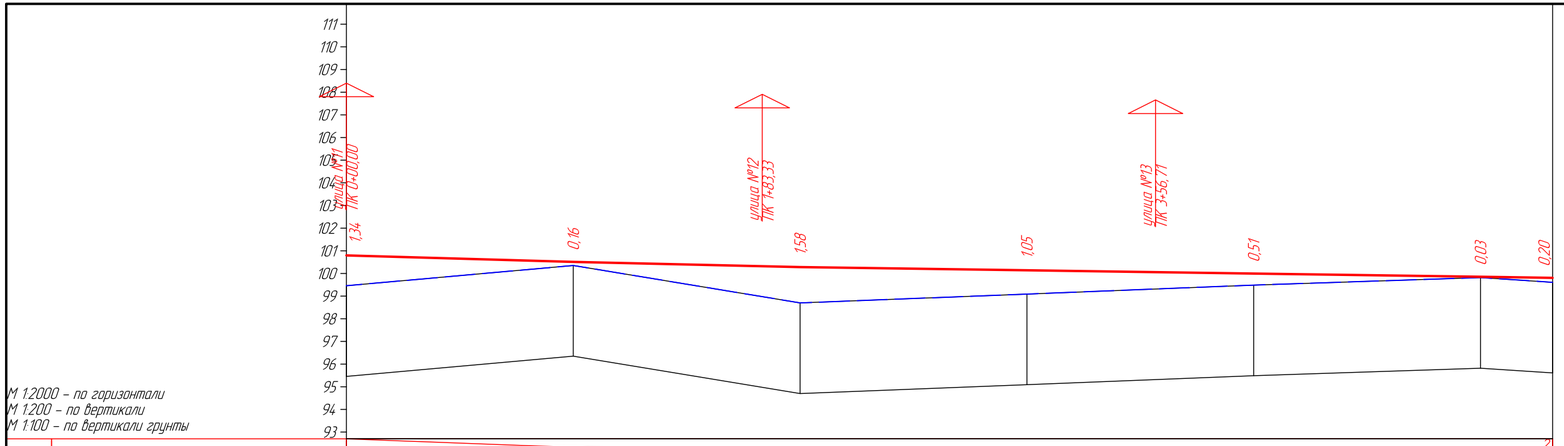

Проектные данные	Уклон, ‰, вертикальная кривая, м	531,8						31,76
	Отметка оси дороги, м	100,80	100,51	100,28	100,14	100,00	99,85	99,81
Фактические данные	Отметка рельефа, м	99,46	100,35	98,70	99,09	99,49	99,82	99,61
	Расстояние, м	100,0	100,0	100,0	100,0	100,0	31,8	
Пикет, элементы плана, километры		0	1	2	3	4	5	
		0						

Изм	Кол.уч	Лист	№ док	Подп	Дата
ГИП		Булатов			
Проверил		Булатов			
Исполнил		Темирова			

2017-08-28-51-АД

«Строительство автомобильных дорог с тротуаром в мкр Атырау г Кульсары Жылыойского района»

Автомобильная дорога	Стадия	Лист	Листов
	РП	1	1
Продольный профиль улицы №10,1	ТОО "ИПК Дортранскома"		

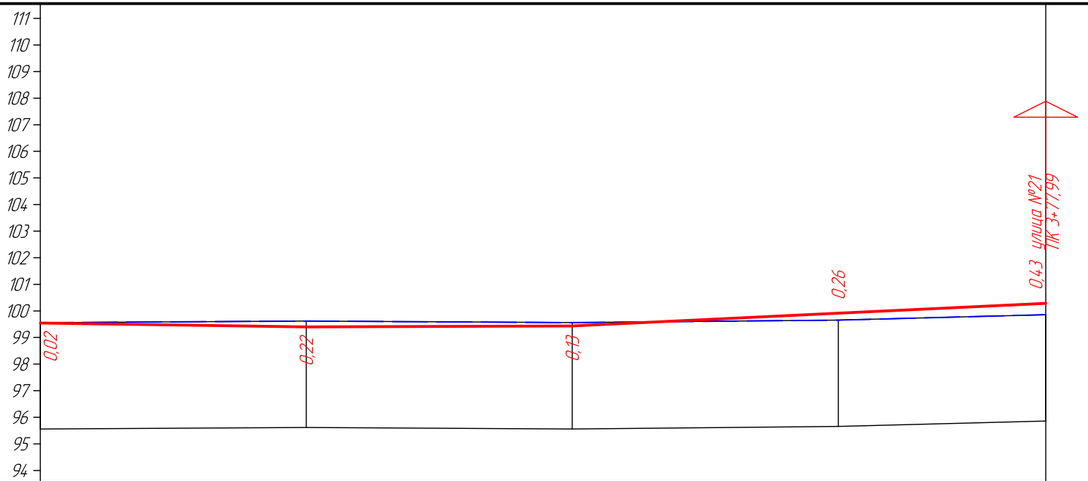

М 1:2000 – по горизонтали
М 1:200 – по вертикали
М 1:100 – по вертикали грунты

Проектные данные	Уклон, ‰, вертикальная кривая, м	160,0		60,00 4		218,0 77,99
	Отметка оси дороги, м	99,54	99,40	99,43	99,91	100,29
Фактические данные	Отметка рельефа, м	99,56	99,62	99,56	99,65	99,86
	Расстояние, м	100,0	100,0	100,0	78,0	
Пикет, элементы плана, километры		0	1	2	3	
		0				

Изм	Кол.уч	Лист	№ док	Подп	Дата

2017-08-28-51-АД

«Строительство автомобильных дорог с тротуаром в мкр Атырау г Кульсары Жылыойского района»

ГИП	Булатов	
Проверил	Булатов	
Исполнил	Темирова	

Автомобильная дорога

Стадия	Лист	Листов
РП	1	1

Продольный профиль улицы №10,2

ТОО "ИПК Дортранскома"

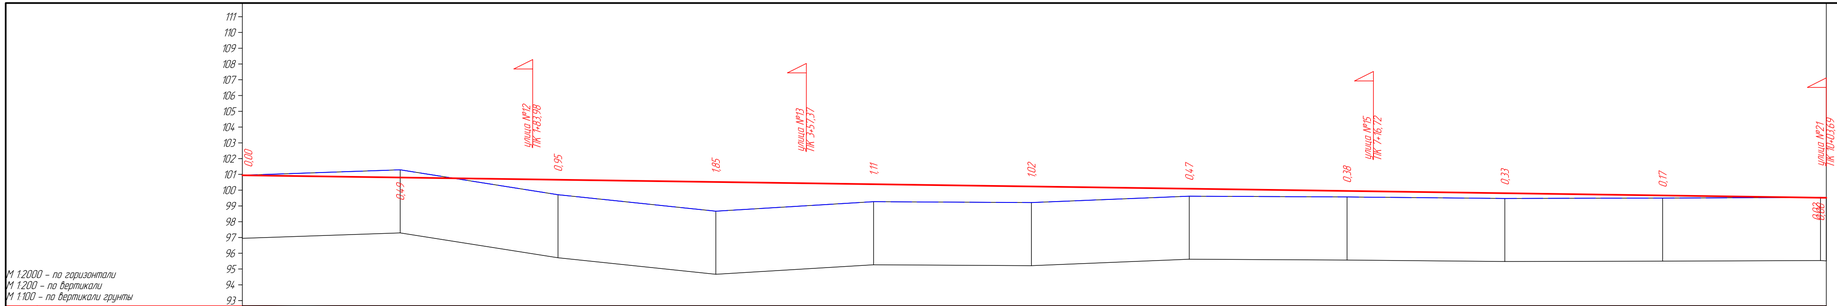

Изм.	Кол.уч.	Лист	№ док.	Подп.	Дата
ГИП		Булатов			
Проверил		Булатов			
Исполнил		Темирова			

2017-08-28-51-АД

«Строительство автомобильных дорог с тротуаром в мкр Атырау г Кульсары Жылыойского района»

Автомобильная дорога	Стадия	Лист	Листов
	РП	1	1
Продольный профиль улицы №10,3	ТОО "ИПК Дортранскома"		

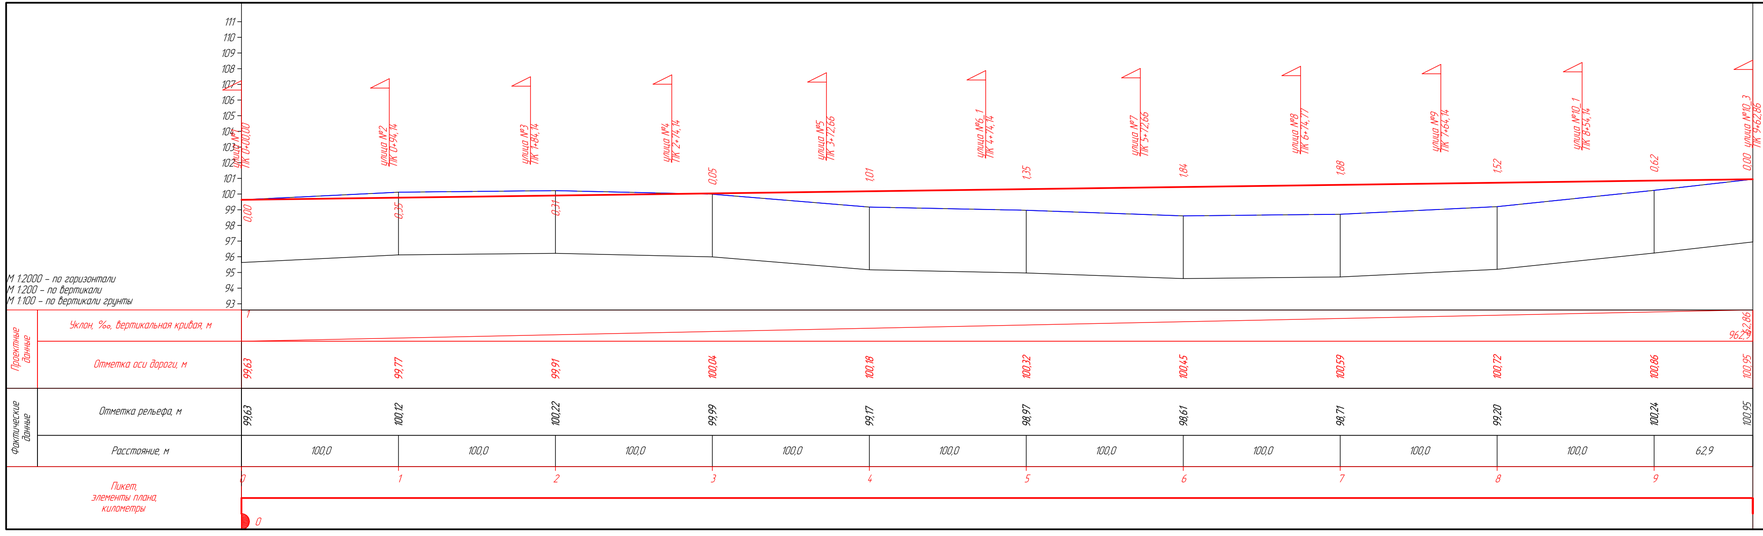

Изм	Кол.уч	Лист	№ док	Подп	Дата	2017-08-28-51-АД		
						«Строительство автомобильных дорог с тротуаром в мкр Атырау г Кульсары Жылыойского района»		
						Автомобильная дорога	Стадия	Лист	Листов
							РП	1	1
ГИП		Булатов				Продольный профиль улицы №11	ТОО "ИПК Дортранскома"	
Проверил		Булатов						
Исполнил		Темирова						

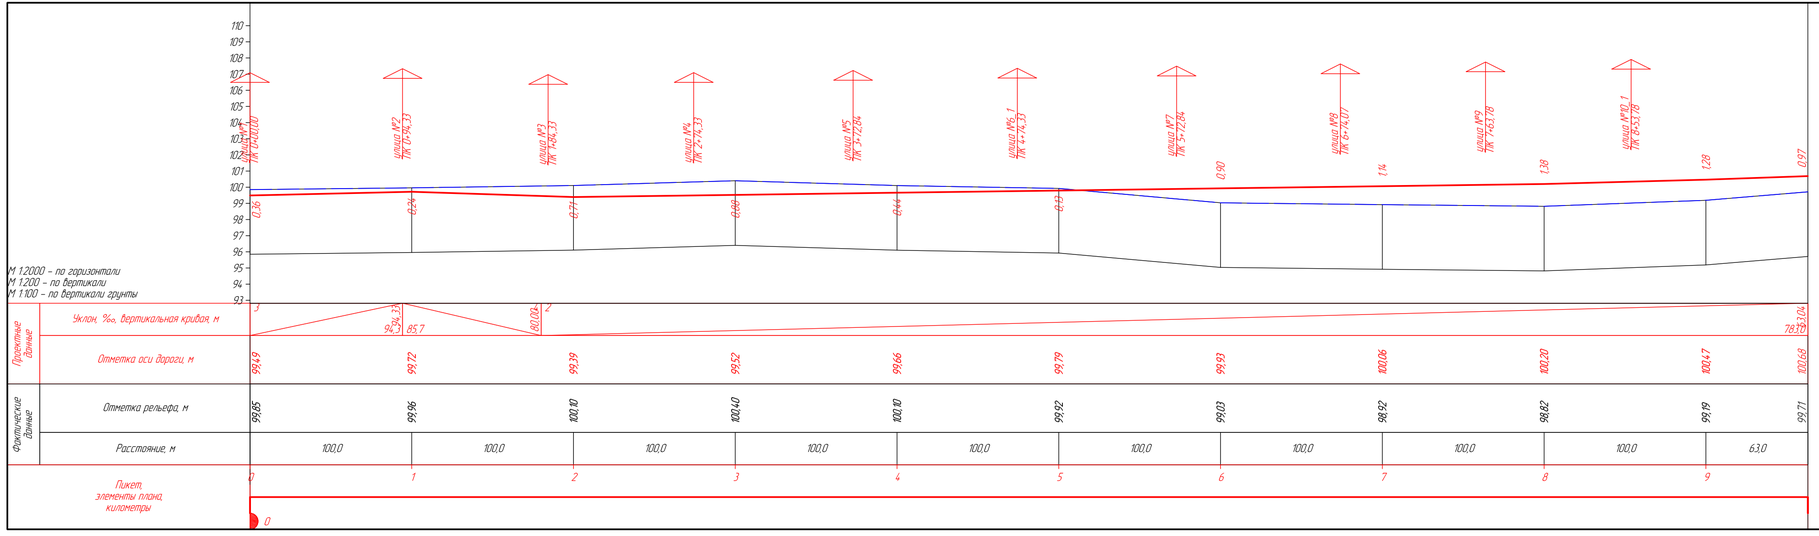

Изм	Кол.уч	Лист	№ док	Подп	Дата
ГИП		Булатов			
Проверил		Булатов			
Исполнил		Темирова			

2017-08-28-51-АД

«Строительство автомобильных дорог с тротуаром в мкр Атырау г Кульсары Жылыойского района»

Автомобильная дорога

Стадия	Лист	Листов
РП	1	1

Продольный профиль улицы №12

ТОО "ИПК Дортранскома"

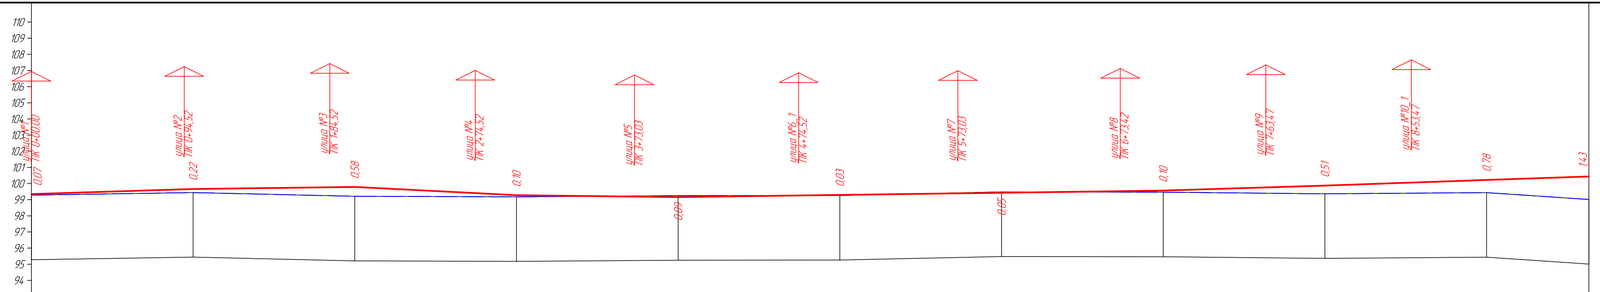

М 1:2000 – по горизонтали
М 1:200 – по вертикали
М 1:100 – по вертикали грунты

Проектные данные	Уклон, ‰, вертикальная кривая, м	3	96.52 / 184.3	155.5	40.00	2						622.22
	Отметка оси дороги, м	99.35	99.66	99.79	99.28	99.16	99.29	99.43	99.56	99.87	100.22	100.44
Фактические данные	Отметка рельефа, м	99.28	99.44	99.21	99.18	99.25	99.26	99.48	99.46	99.36	99.44	99.01
	Расстояние, м	100.0	100.0	100.0	100.0	100.0	100.0	100.0	100.0	100.0	63.2	
Пикет, элементы плана, километры		0	1	2	3	4	5	6	7	8	9	
		0										

Изм	Кол.уч	Лист	№ док	Подп	Дата

ГИП	Булатов	
Проверил	Булатов	
Исполнил	Темирова	

2017-08-28-51-АД

«Строительство автомобильных дорог с тротуаром в мкр Атырау г Кульсары Жылыойского района»

Автомобильная дорога	Стадия	Лист	Листов
	РП	1	1

Продольный профиль улицы №13

ТОО "ИПК Дортрансжол"