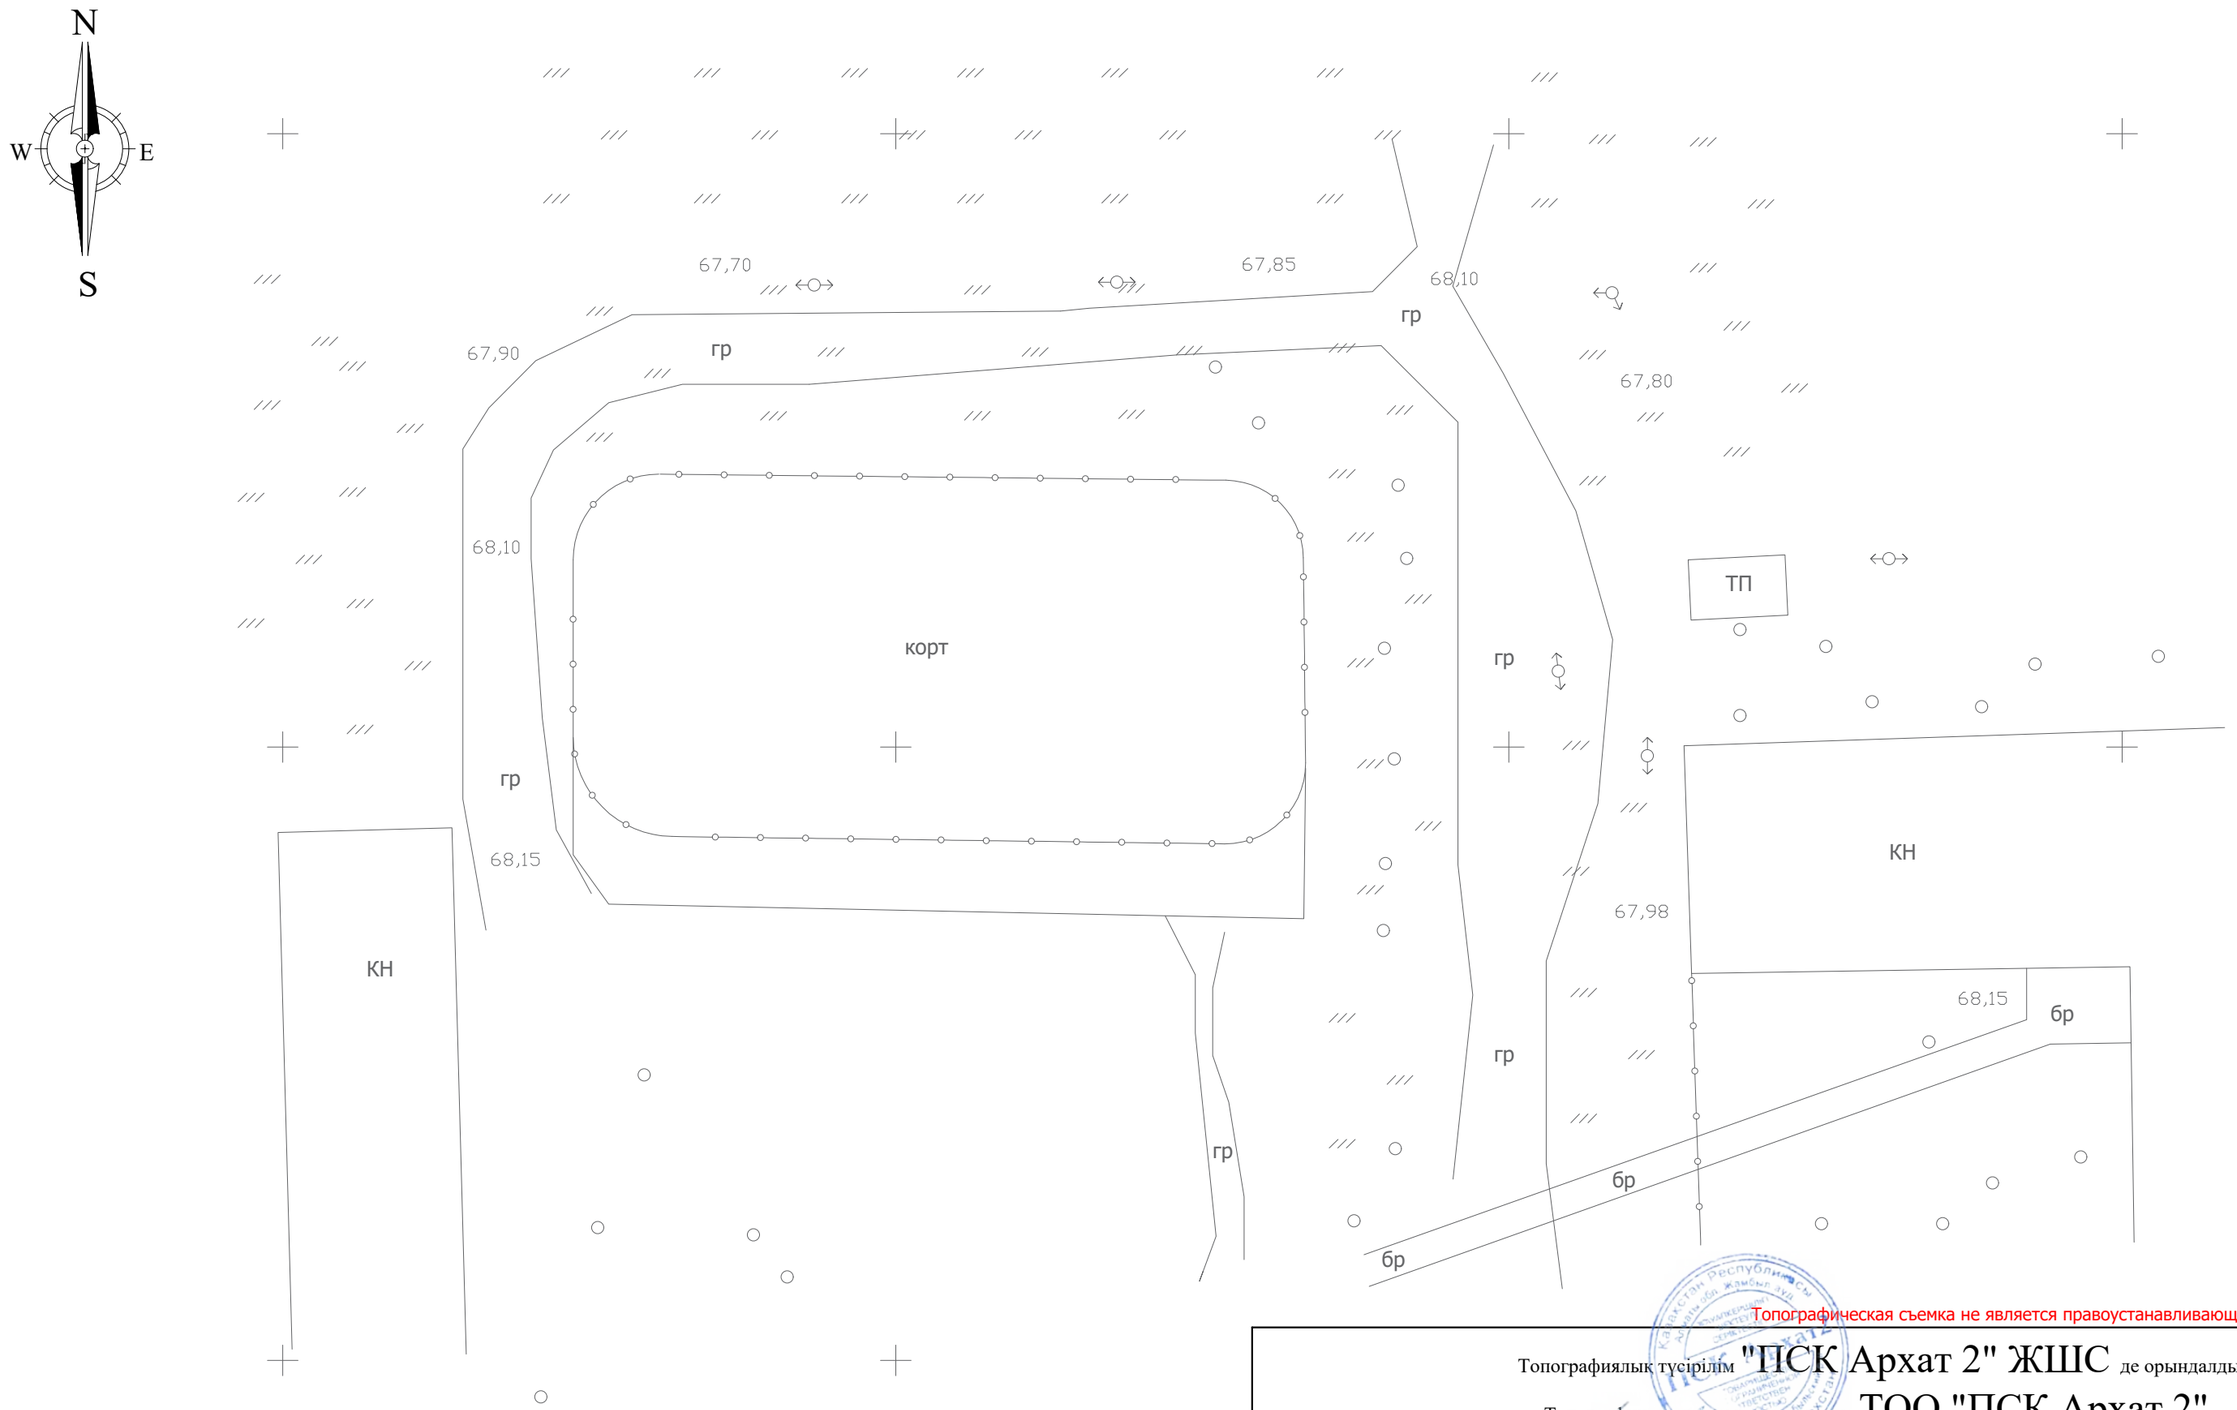

Топографическая съемка не является правоустанавливающим документом

Топографиялық түсірілім "ПСК Архат 2" ЖШС де орындалды

Топографическая съемка выполнена ТОО "ПСК Архат 2"

Бас директоры Ген. директор	Ченгелбаев А. Б.		Мекен жайы Месторасположение	Республика Казахстан, Западно-Казахстанская область, Бурлинский район, г.Аксай, ул.С.Датова 1
Бөлім бастығы Нач. отдела	Ченгелбаев А. Б.			
Бас.маман Гл. спец.	Амиров Р.		Тапсырыс беруші Заказчик	Государственное коммунальное казенное предприятие "Аксайский технический колледж" управления образования акимата Западно-Казахстанской области
Орындаушы Исполнитель	Амиров Р.			
Тексерген Проверил	Ченгелбаев А. Б.		масштаб 1:500	түсірілімнің күні. дата съемки 10.07.2020 г.
Биіктік жүйесі : Балтийское Система высот : Балтийское			Система координат : местная	Инв. № 70Т-2020-1 .