ТОО «Инженер+»

Заказчик: ГУ Отдела
архитектуры, градостроительства
Жангалинского района ЗКО
Договор № 55 от 24.07.2019г.

ОТЧЕТ
Объект: " Проведение электро линий для участков строительства 42-х арендных одноквартирных жилых домов в с.Оленти Сырымского района ЗКО ".

Материалы инженерных изыскания

Инженерно-геодезические изыскания

Директор **Жайтуганов Р.Н.**

ГИП **Бисембаев А.Ш.**

Уральск 2019 г.

СПИСОК ИСПОЛНИТЕЛЕЙ

ГИП		Бисембаев А.
Старший Инженер геодезист		Сапаргалиев К.О.

Содержание

I.	ВВЕДЕНИЕ	3
1.1.	Общие сведения	3
1.2.	Административное положение	3
1.3.	Краткая характеристика топографо-геодезической изученности	3
1.4.	Краткая характеристика выполненных работ	3
II.	ФИЗИКО-ГЕОГРАФИЧЕСКАЯ ХАРАКТЕРИСТИКА РАЙОНА	4
2.1.	География	4
2.2.	Рельеф	5
2.3.	Климат	5
2.4	Гидрография	5
2.5.	Растительность	5
III.	ТОПОГРАФО-ГЕОДЕЗИЧЕСКИЕ ИЗЫСКАНИЯ	6
3.1.	Съемочное обоснование	6
3.2.	Топографическая съемка	6
3.3.	Геодезические изыскания	7
IV.	ЗАКЛЮЧЕНИЕ	7
V.	СПИСОК ИСПОЛЬЗОВАННОЙ ЛИТЕРАТУРЫ	8

Список текстовых и графических приложений

	ТЕКСТОВЫЕ	Листов
Приложение 1.	Копия государственной лицензии ТОО «Инженер+» на занятие изыскательская деятельность.	3
Приложение 2.	Свидетельство о поверке № ШВ-01-10928 от 10.05.2018г	1
Приложение 3	Договор № 55 от 24.07.2019г	11
Приложение 4	Задание на проектирование от 25.07.2019	2

I. Введение

1.1 Общие сведения

Настоящий отчет включает материалы инженерно-геодезических изысканий, выполненных ТОО «Инженер+» по объекту " Проведение электро линий для участков строительства 42-х арендных одноквартирных жилых домов в с.Оленти Сырымского района ЗКО ".

Основанием для выполнения работ послужили:

- Договор № 55 от 24.07.2019 г о государственных закупках работ.
- Задание на проектирование от 25.07.2019 г.

  Стадия проектирования - рабочий проект.

Целевое назначение выполненных работ: получение необходимой топографо-геодезической информации для разработки проектно-сметной документации под строительство инженерных сетей проектируемого объекта.

Система координат СК-1963 г.

Система высот - Балтийская.

Масштаб съемки -1:2000, 1:500. Сечение рельефа – через 0.5 м.

Участок работ представляет собой незастроенную территорию. Инженерное обеспечение обследуемого участка представлено достаточно развитой сетью линий электропередач и надземного газопровода.

1.2 Административное положение

Изыскиваемая территория расположена в с.Оленти Сырымского района ЗКО.

1.3 Топографо-геодезическая изученность

При изучении топографических материалов прошлых лет, для отыскания на местности пунктов триангуляции использовались топографические планшеты масштаба 1:100000, выполненные в 1965-1985 г на твердой бумажной основе.

1.4 Краткая характеристика выполненных работ

В состав топографо-геодезических работ вошли:

- рекогносцировка местности производства работ;
- создание съемочной сети;
- топографическая съемка М1:2000,1:500 территории общей протяженностью около 1,5 км с сечением рельефа горизонталями через 0,5м;

- сбор и анализ имеющихся материалов о существующих объектах, сооружениях;
- обследование и геодезическая съемка наземных и подземных инженерных коммуникаций;
- камеральная обработка полевых измерений, составление графической документации и технического отчета

Методы выполнения работ.

Геодезические работы выполнялись одной бригадой в июле 2019 г.

Создание съемочного обоснования выполнено в поперечной проекции Меркатора на эллипсоиде Крассовского. Планово-высотное обоснование велось с привязкой к пунктам триангуляционной сети. Система координат-СК-63, зона k-3, система высот – Балтийская.

Тахеометрическая съемка масштаба 1:2000,1:500 произведена с применением тахеометра электронного Leica FlexLine TS02 plus 5.

Камеральная обработка полевых измерений произведена с применением программы AutoCAD-2017.

В результате камеральной обработки созданы:

- топографический план участков масштаба 1:2000, 1:500.

Камеральные работы выполнены в июле - августе 2019г.

II. Физико-географическая характеристика района.

2.1 География Изыскиваемая территория расположена в с.Оленти Сырымского района ЗКО.

2.2 Рельеф. Проектируемый участок расположен в пределах Прикаспийской низменности с абсолютными высотами от 40 м. до 80 м. Поверхность низменности плоская, на отдельных участках встречаются холмы высотой 10-20 м. с куполообразными вершинами и пологими склонами. На общем фоне слабоволнистой равнины хорошо развит микрорельеф в виде вытянутых понижений, бугорков сусликовин.

2.3 Климатические условия. Климат резко континентальный, с большими колебаниями сезонных и суточных температур, малым количеством осадков (около 250-260 мм). З и м а холодная с ясной погодой, обычные дневные температуры воздуха -15-18°С, ночные - 25°-30°С. В

суровые зимы бывают морозы до - 40°С. Снежный покров появляется в начале ноября и самой большой высоты (250-260 мм) достигает в конце февраля - начале марта.

Весна характеризуется резким перепадом дневной и ночной температуры. Дневные температуры колеблются от - 5°С, до + 10°С в начале сезона, до + 22°С в конце сезона, ночные - от - 15°С в начале сезона, до + 8°С в конце сезона. Снег сходит в середине апреля. Последние морозы наблюдаются в конце апреля начале мая. Лето сухое и жаркое, с преобладанием ясной погоды. Дневные температуры воздуха 26-29°С (максимальная 42°С), ночью 12-16°С. Осадки выпадают редко, преимущественно в виде кратковременных дождей с грозами. Максимальное количество осадков приходится на июль. Периодически бывают засухи. Осень в первой половине теплая (температура днем + 11-20°С, ночью + 1-8°С), малооблачная; во второй половине прохладная (днем + 10°С, ночью до - 18°С), с пасмурной погодой. В сентябре возможны морозы. Снег выпадает в начале ноября. Ветры в течение года преимущественно западные, юго-западные; преобладающая скорость 3-5 м /с. Зимой часты метели (бураны), значительно затрудняющие движение всех видов транспорта. Дней с туманами до 40 в год (из них 35 в холодное время года). Минимальная влажность воздуха в июле-августе (35-40%), максимальная в ноябре-декабре (81-84%).

2.4 Гидрография. Подземные воды залегают на глубине более 10 м, поэтому они не оказывают влияния на процесс почвообразования. В замкнутых понижениях грунтовые воды залегают на глубине 4-6 м.

2.5 Растительность. Растительный покров неоднороден и находится в полной зависимости от рельефа, климатических условий и почвенного покрова. На повышенных выровненных участках с выбросами сусликовин сформировалась чернополынная растительность участием кермека Гмелина, лебеды, кармелии.

На участках выровненных, с уклоном к понижениям развита полынно-типчаковая растительность с участием прутняка, ромашника, тысячелистника. Местами встречается житняк. На западинах и ложбинообразных понижениях растительность несколько богаче и представлена злаково-разнотравными группировками, доминирующими видами являются пырей, житняк, шалфей, люцерна дикая.

III. Топографо-геодезические изыскания.

3.1 Съемочное обоснование

Создание съемочного обоснования выполнено в поперечной проекции Меркатора на эллипсоиде Крассовского. Планово-высотное обоснование велось с привязкой к пунктам триангуляционной сети. Система координат-СК-63, зона k-3, система высот – Балтийская.

3.2. Топографическая съемка

Методы съёмки: в соответствии с требованием «Инструкции по топографическим съемкам в масштабах 1:5000, 1:2000, 1:1000 и 1:500» для создания топографического плана линейного объекта выполнена тахеометрическая съемка с применением тахеометра электронного Leica FlexLine TS02 plus 5. Съемка выполнена в режиме RTK (режим реального времени).

Масштаб съемки М 1:2000,1:500 с сечением рельефа 0,5м.

Коридор съемки составила около 80 м.

Расстояние между рельефными пикетами составило 40м в масштабе 1:2000 и 15м –в масштабе 1:500 .

При выполнении инженерно-геодезических работ руководствовались инструкцией к топогеодезическим работам при инженерных изысканиях для промышленного, сельскохозяйственного, городского и поселкового строительства, СНиП РК 1.02.18-2004.

Камеральная обработка произведена в соответствии с требованиями, изложенными в инструкции «Условные знаки для топографических планов масштабов 1:5000, 1:2000, 1:1000, 1:500», издание 2004г.

Результаты топографической съемки:

1. Топографический план участков М1:2000,1:500 с сечением рельефа 0,5м на чертежах формата А1 -1 лист.

3.3. Геодезические изыскания.

Геодезические изыскания существующих инженерных сетей и коммуникаций, расположенных на участках съемки или пересекающих ее производились одновременно с тахеометрической съемкой. Все надземные коммуникации, колодцы и имеющиеся выходы подземных коммуникаций, были засняты тахеометром электронный Leica FlexLine TS02 plus 5. Данные, полученные в результате камеральных и полевых обследований существующих инженерные сооружений, занесены в топографический план участков.

IV. ЗАКЛЮЧЕНИЕ

В топографическом отношении изыскиваемая трасса располагаются в благоприятных топографических условиях. Инженерно-геодезические изыскания выполнены в соответствии с требованиями действующих нормативных документов РК. Все этапы инженерно-геодезических работ выполнялись современными геодезическими приборами и новейшими программными обеспечениями.

Все текстовые и графические приложения настоящего отчета составлены на бумажных и электронных носителях.

V.СПИСОК ИСПОЛЬЗОВАННОЙ ЛИТЕРАТУРЫ

1. СНиП РК 1.02-18-2004 - «Инженерные изыскания для строительства. Основные положения»
2. ГОСТ 21.101-97 СПДС «Основные требования к проектной и рабочей документации»
3. ГОСТ 21.105-95 ЕСКД «Основные требования к текстовым документам»
4. ГОСТ 21.109 – «Основные требования к чертежам»
5. ГОСТ 21.204 - «Условные графические обозначения и изображения элементов генеральных планов и сооружений транспорта»
6. ГОСТ 21-508 -93 СПДС «Генеральные планы предприятий, сооружений и жилищно-гражданских объектов»
7. Вольпе Р.И, Гольдман Л.М. «Условные знаки для топографических планов масштабов 1:5000, 1:2000, 1:1000, 1:500» М., Недра, 1973.
8. Данилов В.В., Хренов Л.С., и др. «Геодезия», М., Недра, 1989.
9. Шилов П.И., Федоров В.И. «Инженерная геодезия и аэрогеодезия», М., Недра, 1971.

Текстовые приложения

ГОСУДАРСТВЕННАЯ ЛИЦЕНЗИЯ

28.09.2015 года **15017454**

Выдана **Товарищество с ограниченной ответственностью "Инженер+"**

Республика Казахстан, Западно-Казахстанская область, Уральск Г.А., Деркульская п.а., п.Деркул, 2 МОЛОДЕЖНАЯ көшесі, дом № №3 Н., БИН: 050240026435

(полное наименование, местонахождение, бизнес-идентификационный номер юридического лица (в том числе иностранного юридического лица), бизнес -идентификационный номер филиала или представительства иностранного юридического лица – в случае отсутствия бизнес-идентификационного номера у юридического лица/полностью фамилия, имя, отчество (в случае наличия), индивидуальный идентификационный номер физического лица)

на занятие **Изыскательская деятельность**

(наименование лицензируемого вида деятельности в соответствии с Законом Республики Казахстан «О разрешениях и уведомлениях»)

Особые условия

(в соответствии со статьей 36 Закона Республики Казахстан «О разрешениях и уведомлениях»)

Примечание **Неотчуждаемая, класс 1**

(отчуждаемость, класс разрешения)

Лицензиар **Государственное учреждение "Управление государственного архитектурно-строительного контроля Западно-Казахстанской области". Акимат Западно-Казахстанской области.**

(полное наименование лицензиара)

Руководитель (уполномоченное лицо) **ГУБАЙДУЛЛИН АХМЕТ НАУРЫЗОВИЧ**

(фамилия, имя, отчество (в случае наличия)

Дата первичной выдачи **16.09.2005**

Срок действия лицензии

Место выдачи **г.Уральск**

ПРИЛОЖЕНИЕ К ГОСУДАРСТВЕННОЙ ЛИЦЕНЗИИ

Номер лицензии 15017454

Дата выдачи лицензии 28.09.2015 год

Подвид(ы) лицензируемого вида деятельности:

- Инженерно-геодезические работы, в том числе:
  - Геодезические работы, связанные с переносом в натуру с привязкой инженерно-геологических выработок, геофизических и других точек изысканий
  - Топографические работы для проектирования и строительства (съемки в масштабах от 1:10000 до 1:200, а также съемки подземных коммуникаций и сооружений, трассирование и съемка наземных линейных сооружений и их элементов)

(наименование подвида лицензируемого вида деятельности в соответствии с Законом Республики Казахстан «О разрешениях и уведомлениях»)

Лицензиат **Товарищество с ограниченной ответственностью "Инженер+"**

Республика Казахстан, Западно-Казахстанская область, Уральск Г.А., Деркульская п.а., п.Деркул, 2 МОЛОДЕЖНАЯ көшесі, дом № №3 Н., БИН: 050240026435

(полное наименование, местонахождение, бизнес-идентификационный номер юридического лица (в том числе иностранного юридического лица), бизнес-идентификационный номер филиала или представительства иностранного юридического лица – в случае отсутствия бизнес-идентификационного номера у юридического лица/полностью фамилия, имя, отчество (в случае наличия), индивидуальный идентификационный номер физического лица)

Производственная база **ЗКО, г. Уральск, промзона Желаево, дом 27, уч. 2**

(местонахождение)

Особые условия действия лицензии

(в соответствии со статьей 36 Закона Республики Казахстан «О разрешениях и уведомлениях»)

Лицензиар **Государственное учреждение "Управление государственного архитектурно-строительного контроля Западно-Казахстанской области ". Акимат Западно-Казахстанской области.**

(полное наименование органа, выдавшего приложение к лицензии)

Руководитель (уполномоченное лицо) **ГУБАЙДУЛЛИН АХМЕТ НАУРЫЗОВИЧ**

(фамилия, имя, отчество (в случае наличия)

Осы құжат «Электронды құжат және электрондық цифрлық қолтаңба туралы» Қазақстан Республикасының 2003 жылғы 7 қаңтардағыЗаңы 7 бабының 1 тармағына сәйкес қағаз тасығыштағы құжатпен маңызы бірдей. Данный документ согласно пункту 1 статьи 7 ЗРК от 7 января 2003 года "Об электронном документе и электронной цифровой подписи" равнозначен документу на бумажном носителе.

Номер приложения	001
Срок действия	
Дата выдачи приложения	28.09.2015
Место выдачи	г.Уральск

Осы құжат «Электронды құжат және электрондық цифрлық қолтаңба туралы» Қазақстан Республикасының 2003 жылғы 7 қаңтардағыЗаңы 7 бабының 1 тармағына сәйкес қағаз тасығыштағы құжатпен маңызы бірдей. Данный документ согласно пункту 1 статьи 7 ЗРК от 7 января 2003 года "Об электронном документе и электронной цифровой подписи" равнозначен документу на бумажном носителе.

Геокурс

KZ.П.02.1238

ПЛ ТОО "Геокурс" (Geocourse)
(наименование подразделения государственной метрологической службы или метрологической службы юридического лица)

Аттестат аккредитации № KZ.П.02.1238 от 26.10.2016 г.
(номер аттестата аккредитации)

СЕРТИФИКАТ О ПОВЕРКЕ № ШВ-01-10928

Тахеометры электронные серии TS
наименование средства измерений (эталона)

Тип, обозначение: **TS02** заводской № **2301446**

от 0 до 360°
(диапазон измерений средства измерений)

Изготовитель: **"Leica Geosystems AG", Швейцария**

Дата изготовления: **2013**

Пользователь: **ИП "КазЗемСтрой" г.Уральск, ул.Евразийская, д.76**
(наименование и адрес)

Поверка проведена в соответствии:
МП № KZ.04.02.03844-2009
(обозначение и наименование методики поверки)

с использованием следующих средств поверки: **БАЗИС ЭТАЛОННЫЙ 2-РАЗРЯДА**
ТЕОДОЛИТ, УНИВЕРСАЛЬНЫЙ КОЛЛИМАТОРНЫЙ СТЕНД, ЭКЗАМЕНАТОР
(обозначение эталона и вспомогательного оборудования, использованного при поверке)

На основании результатов поверки средство измерений (эталон) признано годным и допущено к применению по классу **-**, разряду **-**,

с учетом неопределенности измерений **U=1"**

Дата поверки " **10** " **Мая** **2018** г. Действителен до " **10** " **Мая** **2019** г.

Руководитель отдела (лаборатории) _____ **Уркимбаев А.Б.**
подпись инициалы, фамилия

Поверитель _____ **Тауасова А.К.**
подпись инициалы, фамилия

Оттиск поверительного клейма

0377249 1ШВ 8

СЛ 18 : 0377249

ДКП: 047.ТЛ.ВА.ШВ

#ID8266515 №101240020044/190066/00

Договор о государственных закупках работ по разработке проектно-сметной документации
(технико-экономического обоснования)

Западно-Казахстанская область №55

Государственное учреждение "Сырымский районный отдел архитектуры, градостроительства и строительства", именуемый (ое)(ая) в дальнейшем «Заказчик», от лица которого выступает Руководитель Бектенов Уркен Орденбаевич, действующий на основании Положения №100-1926-11 ГУ от 04.02.2013г., с одной стороны и Товарищество с ограниченной ответственностью "Инженер+", именуемый(ое)(ая) в дальнейшем «Проектировщик», от лица которого выступает директор Жайтуганов Раукен Нурсултанович, действующий на основании Устава, с другой стороны, далее совместно именуемые «Стороны», на основании пп.42 п.3 ст.39 приобретения однородных товаров, если годовой объем таких однородных товаров в стоимостном выражении не превышает стократного размера месячного расчетного показателя, работ и услуг, если годовой объем таких однородных работ и услуг в стоимостном выражении не превышает пятисоткратного размера месячного расчетного показателя, а для аппаратов акимов городов районного значения, сел, поселков, сельских округов не превышает трех тысячекратного размера месячного расчетного показателя, установленного на соответствующий финансовый год законом о республиканском бюджете; Закона Республики Казахстан от 4 декабря 2015 года «О государственных закупках» (далее - Закон), государственных закупок способом «Из одного источника путем прямого заключения договора» заключили настоящий договор о государственных закупках работ (далее - Договор) и пришли к соглашению о нижеследующем:

1 Понятия и определения

1.1 В данном Договоре нижеперечисленные понятия имеют следующее толкование:

1) Проектировщик - юридическое лицо, выступающее в качестве контрагента Заказчика в заключенном с ним Договоре, а также консорциум (в случаях, предусмотренных Правилами осуществления государственных закупок);

2) Субпроектировщик - лицо или организация, имеющее договор и (или) соглашение с Проектировщиком на выполнение части работ по Договору;

3) Работы - все проектные и изыскательские работы, а также работы по проведению экспертиз проекта, которые необходимы для строительства Объекта, работы, предусмотренные Договором с соответствующими приложениями к нему, а также все дополнительные работы, связанные с корректировкой проектно-сметной документаций, возникшие до начала реализации или в ходе строительства объекта;

4) объект - здание, сооружение, участок, определенное организатором государственных закупок как подлежащее для разработки проектно-сметной документации и технико-экономического обоснования и передаваемое Проектировщиком Заказчику в виде, предусмотренном Договором.

2 Предмет Договора

2.1 Проектировщик обязуется выполнить работу(ы) согласно условиям, требованиям и по ценам, указанным в приложениях к настоящему Договору (далее - Работа), являющихся

Данный документ согласно пункту 1 статьи 7 ЗРК от 7 января 2003 года «Об электронном документе и электронной цифровой подписи» равнозначен документу на бумажном носителе.

неотъемлемой его частью, а Заказчик обязуется принять выполненную(ые) Работу(ы) и оплатить за нее на условиях настоящего Договора при условии надлежащего исполнения Проектировщиком своих обязательств по Договору:
по специфике 004-015-431 Разработка проектно-сметной документации :«Проведение электро линий для участков строительства 42-х арендных одноквартирных жилых домов в с.Оленти Сырымского района ЗКО»;

2.2 Работы выполняются по Проекту - , который находится - Западно-Казахстанская область, Сырымский район.

2.3 Перечисленные ниже документы и условия, оговоренные в них, образуют данный Договор и считаются его неотъемлемой частью, а именно:

1) настоящий Договор;

2) перечень закупаемых работ (Приложение 1);

3) задание на проектирование, утвержденное заказчиком.

3 Стоимость Договора и условия оплаты

3.1 Общая сумма Договора определяется Приложением № 1 к Договору и составляет 10 000.00 (десять тысяч тенге ноль тиын) тенге и включает все расходы, связанные с выполнением Работ(ы), а также все налоги и сборы, предусмотренные законодательством Республики Казахстан, в том числе НДС 1 071.43 тенге (одна тысяча семьдесят один тенге сорок три тиын) (далее – сумма Договора).

3.2 В территориальном органе казначейства Договор подлежит регистрации
по бюджетной программе 004 Проектирование, развитие и (или) обустройство инженерно-коммуникационной инфраструктуры, по подпрограмме 015 За счет средств местного бюджета, по специфике 431 Строительство новых объектов и реконструкция имеющихся объектов - на 2019 год 10 000.00 (десять тысяч тенге ноль тиын) в том числе НДС.

3.3 Оплата за выполненные Работы производится Заказчиком путем перечисления денежных средств на расчетный счет Проектировщика по факту не позднее 30 (тридцати) календарных дней с даты подписания Сторонами акта выполненных Работ.

3.4 Объем выполняемых работ оговорен в Приложении 1 к Договору.

3.5 Необходимые документы, предшествующие оплате:

1) зарегистрированный в территориальном органе казначейства Договор;

2) акт(ы) выполненых работ;

3) отчет о местном содержании в работах и услугах по форме согласно приложению 22-5 к Правилам осуществления государственных закупок;

4) счет-фактура с описанием, указанием общей суммы выполненных работ, предоставленная Проектировщиком Заказчику;

4 Обязательства Сторон

4.1 Проектировщик обязуется:

Данный документ согласно пункту 1 статьи 7 ЗРК от 7 января 2003 года «Об электронном документе и электронной цифровой подписи» равнозначен документу на бумажном носителе.

1) Обеспечить полное и надлежащее исполнение взятых на себя обязательств по Договору.

2) при исполнении своих обязательств по Договору обеспечить соответствие выполняемых работ требованиям, указанным в приложениях к настоящему Договору, являющихся неотъемлемой частью Договора;

2-1) указать в проектно-сметной документации, технико-экономическом обосновании на использование строительных материалов, оборудования, изделия и конструкции, включенные в базу данных товаров, работ, услуг и их поставщиков (при наличии), сформированных в соответствии с Правилами формирования и ведения базы данных товаров, работ, услуг и их поставщиков, утвержденными приказом исполняющего обязанности Министра по инвестициям и развитию Республики Казахстан от 26 ноября 2015 года № 1107 (зарегистрирован в Реестре государственной регистрации нормативных правовых актов за № 12767);

3) Не раскрывать без предварительного письменного согласия Заказчика содержание технической документации, представленной Заказчиком или от его имени другими лицами, за исключением того персонала, который привлечен Проектировщиком для исполнения условий Договора. Указанная информация должна предоставляться этому персоналу конфиденциально и в той мере, насколько это необходимо для исполнения обязательств.

4) без предварительного письменного согласия Заказчика не использовать какие-либо вышеперечисленные документы и информацию, кроме как в целях реализации Договора;

5) по первому требованию Заказчика предоставлять информацию о ходе исполнения обязательств по Договору;

6) возмещать Заказчику в полном объеме причиненные ему убытки, вызванные ненадлежащим выполнением Проектировщиком условий Договора и/или иными неправомерными действиями;

7) оформить и направить Заказчику посредством веб-портала утвержденный электронно-цифровой подписью акт выполненных работ

8) после утверждения Заказчиком акта выполненных работ, выписать счет-фактуру в электронной форме посредством информационной системы электронных счетов-фактур в соответствии с Правилами выписки счет-фактуры в электронной форме в информационной системе электронных счетов-фактур;

4.2 Проектировщик вправе:

1) требовать от Заказчика оплату за выполненные Работы по Договору;

2) на досрочное выполнение Работ, указанных в Приложении №1 к Договору, заранее согласовав с Заказчиком сроки выполнения;

4.3 Заказчик обязуется:

1) обеспечить доступ специалистов Проектировщика для выполнения Работ;

2) при выявлении несоответствий выполненных Работ незамедлительно письменно уведомить Проектировщика;

Данный документ согласно пункту 1 статьи 7 ЗРК от 7 января 2003 года «Об электронном документе и электронной цифровой подписи» равнозначен документу на бумажном носителе.

3) при приемке Работ утвердить посредством веб-портала акт выполненных работ либо отказать в принятии работ с указанием аргументированных обоснований ее непринятия в сроки установленные пунктом 426-4 Правил осуществления государственных закупок;

3-1) после утверждения акта выполненных работ принять счет-фактуру, выписанную Поставщиком в электронной форме посредством информационной системы электронных счетов-фактур в соответствии с Правилами выписки счет-фактуры в электронной форме в информационной системе электронных счетов-фактур;

4) произвести оплату в порядке и сроки, установленные настоящим Договором.

4.4 Заказчик вправе:

1) проверять качество выполненных Работ;

2) в случае досрочного выполнения Работ, Заказчик вправе досрочно принять работы и оплатить за нее в соответствии с условиями Договора. Отказ в досрочном выполнении Работ допускается в случаях отсутствия возможности его принятия.

5 Порядок сдачи и приемки работ

5.1 Если Проектировщик выполняет свои обязательства с нарушением требований договорных документов, а также, если Проектировщик оказывается неспособным выполнить работу, Заказчик письменным предписанием может отдать распоряжение Проектировщику об остановке работ в целом или ее части до устранения причин остановки.

5.2 Перед направлением проектно-сметной документации на комплексную вневедомственную экспертизу, Проектировщик направляет Заказчику проектно-сметную документацию сопроводительным письмом для рассмотрения, к которому прилагается акт приема-передачи проектно-сметной документации для проверки.

5.3 Заказчик рассматривает проектно-сметную документацию течение 10 (десяти) календарных дней с даты получения проектно-сметной документации на предмет:

1) наличия заключения соответствующих экспертиз, согласований, технических условий;

2) наличия необходимых согласований проектно-сметной документации компетентными (уполномоченными) государственными органами;

3) соответствие требованиям технического задания, нормам и стандартам РК, следования рекомендациям Технического и Научно-технического советов.

5.4 После рассмотрения проектно-сметной документации Заказчик:

1) в случае наличия каких-либо замечаний к проектно-сметной документации и/или отсутствия необходимых согласований и/или отсутствия заключения соответствующих экспертиз – письменно возвращает проектно-сметную документацию Проектировщику для доработки, с указанием замечаний и сроков их устранения;

2) в случае отсутствия у Заказчика каких-либо замечаний к проектно-сметной документации последняя направляется Заказчиком на прохождение комплексной вневедомственной экспертизы с заключением соответствующего договора.

Данный документ согласно пункту 1 статьи 7 ЗРК от 7 января 2003 года «Об электронном документе и электронной цифровой подписи» равнозначен документу на бумажном носителе.

5.5 После получения положительного заключения комплексной вневедомственной экспертизы принимает проектно-сметную документацию на бумажных носителях не менее 4 (четырех) экземпляров, и в 2 (двух) экземплярах в электронном формате, путем подписания, представленного Проектировщиком, акта приема-передачи проектно-сметной документации и затем акта выполненных Работ.

5.6 Подписанием акта приема-передачи проектно – сметной документации, Проектировщик подтверждает передачу всех неимущественных прав в пользу Заказчика.

5.7 Работа считается выполненной при условии полной сдачи Поставщиком Работ Заказчику в точном соответствии вышеуказанным требованиям Договора.

5.8 Проектировщик при приемке/сдаче выполненных работ предоставляет Заказчику следующие документы:

1) Подписанием акта приема-передачи проектно – сметной документации, Проектировщик подтверждает передачу всех неимущественных прав в пользу Заказчика.

2) если работы выполнены из материалов и оборудования иностранного происхождения - оригинал или нотариально заверенную копию соответствующего Сертификата о происхождении Товара, выданного соответствующим органом страны происхождения в установленном порядке. Требования настоящего пункта распространяется на договоры о государственных закупках, стоимость которых превышает пятисоткратного месячного расчетного показателя, установленного на соответствующий финансовый год законом о республиканском бюджете

5.9 Проектировщик несет ответственность за качество проектно-сметной документации и сопровождает проект на время проведения комплексной вневедомственной экспертизы вплоть до получения ее положительного заключения.

6 Гарантии. Качество

6.1 Проектировщик гарантирует качество выполненных Работ в течение 3 (трех) лет с даты получения Заказчиком положительного заключения комплексной вневедомственной экспертизы.

6.2 Проектировщик гарантирует, что Работы будут выполнены в соответствии с утвержденным Заказчиком Заданием на проектирование (архитектурно-планировочным заданием, техническими условиями) и в соответствии с требованиями международного стандарта системы проектно-сметной документации для строительства, единой системы конструкторской документации и строительными нормами Республики Казахстан.

6.3 Проектировщик несет ответственность за недостатки в Работах, обнаруженные в пределах гарантийного срока.

7 Ответственность Сторон

7.1 В случае невыполнения или ненадлежащего выполнения Сторонами своих обязательств в рамках настоящего Договора все споры и разногласия разрешаются в соответствии с действующим законодательством Республики Казахстан.

7.2 За исключением случаев секвестра и/или недостаточности денег на контрольном счете наличности соответствующих бюджетов/расчетном счете государственного предприятия,

Данный документ согласно пункту 1 статьи 7 ЗРК от 7 января 2003 года «Об электронном документе и электронной цифровой подписи» равнозначен документу на бумажном носителе.

юридического лица, пятьдесят и более процентов голосующих акций которых принадлежат государству, если Заказчик не выплачивает Проектировщику причитающиеся ему средства в сроки, указанные в Договоре, то Заказчик выплачивает Проектировщику/Исполнителю неустойку (пеню) по задержанным платежам в размере 0,1% (ноль целых один) от причитающейся суммы за каждый день просрочки. При этом общая сумма неустойки (пени) не должна превышать 10 % от общей суммы Договора.

7.3 В случае просрочки сроков выполнения Работ, Заказчик удерживает (взыскивает) с Проектировщика неустойку (штраф, пеню) в размере 0,1 % от общей суммы договора за каждый день просрочки в случае полного неисполнения Проектировщиком обязательств либо удерживает (взыскивает) неустойку (штраф, пеню) в размере 0,1 % от суммы неисполненных обязательств за каждый день просрочки в случае ненадлежащего исполнения (частичного неисполнения) обязательств. При этом общая сумма неустойки (штрафа, пени) не должна превышать 10 % от общей суммы Договора.

7.4 В случае отказа Проектировщика от выполнения Работ, или просрочки выполнения Работ на срок более одного месяца со дня истечения срока выполнения Работ по Договору, но не позднее срока окончания действия Договора, Заказчик имеет право расторгнуть настоящий Договор в одностороннем порядке с взысканием с Проектировщика суммы неустойки (штрафа, пени) в размере 0,1 % от общей суммы Договора за каждый день просрочки. При этом Заказчик производит оплату за стоимость всех выполненных (принятых) Работ.

7.5 Уплата неустойки (штрафа, пени) не освобождает Стороны от выполнения обязательств, предусмотренных настоящим Договором.

7.6 Если любое изменение ведет к уменьшению стоимости или сроков, необходимых Проектировщику для выполнения Работ по Договору, то сумма Договора или график выполнения Работ, или и то и другое соответствующим образом корректируется, а в Договор вносятся соответствующие поправки. Все запросы Проектировщика на проведение корректировки должны быть предъявлены в течение 30 (тридцати) дней со дня получения Проектировщиком/Исполнителем распоряжения об изменениях от Заказчика.

7.7 Не допускается передача Проектировщиком ни полностью, ни частично кому-либо своих обязательств по настоящему Договору без предварительного письменного согласия Заказчика.

7.8 В случае привлечения субподрядчиков (субпроектировщиков) Проектировщик предоставляет Заказчику копии всех субпроектных договоров, заключенных в рамках данного Договора. Наличие субпроектировщиков не освобождает Проектировщика от материальной или другой ответственности по Договору.
Предельные объемы работ, которые могут быть переданы субпроектировщикам для выполнения работ, не должны превышать в совокупности одной второй объема выполняемых работ.
При этом субпроектировщикам запрещается передавать иным субпроектировщикам объемы выполнения работ, являющихся предметом проводимых государственных закупок.
Выполняющим работы, общественным объединениям инвалидов Республики Казахстан и организациям, созданным общественными объединениями инвалидов Республики Казахстан, не допускается привлечение субпроектировщиков по выполнению работ, являющихся предметом проводимых государственных закупок

7.9 Заказчик не возвращает обеспечение исполнения договора в случае его расторжения в связи с невыполнением Проектировщиком своих обязательств по данному Договору

Данный документ согласно пункту 1 статьи 7 ЗРК от 7 января 2003 года «Об электронном документе и электронной цифровой подписи» равнозначен документу на бумажном носителе.

8 Срок действия и условия расторжения Договора

8.1 Договор вступает в силу после его регистрации Заказчиком в территориальном подразделении казначейства Министерства финансов Республики Казахстан и действует по 2019-12-31 года.

8.2 Следующие события влекут за собой изменение сроков продолжительности работ в части их увеличения:

1) Заказчик запрещает пользоваться всеми участками Объекта, что в свою очередь влечет задержку выполнения работ;

2) Заказчик дает Проектировщику указание на остановку Работ для проведения испытаний, не запланированных Договором. При этом, в случае если данные испытания не выявили дефектов, то время остановки производства Работ добавляется к сроку выполнения Работ;

3) Заказчик задерживает предоставление Задания на проектирование с исходными данными на работы по разработке технико-экономического обоснования и разработке проектно-сметной (типовой проектно-сметной) документации.

8.3 Заказчик или Проектировщик могут расторгнуть Договор до срока, указанного в Договоре, если другой стороной совершено существенное нарушение условий Договора, которое лишает его принципиальных условий, предусмотренных Договором. Существенное нарушение условий Договора включает в себя следующее, но не ограничивается перечисленным:

1) Заказчик может расторгнуть Договор, если Проектировщик неоднократно срывает сроки выполнения графика работ;

2) Проектировщик приостанавливает работы сроком до 10 дней, причем остановка не была санкционирована Заказчиком;

3) Проектировщик не устраняет Дефекты, указанные Заказчиком в течение обоснованного периода времени, определенного Заказчиком;

4) Заказчик дает Проектировщику указания задержать ход работ, и такое указание не отменятся в течение 10 дней;

5) либо Заказчик, либо Проектировщик терпит банкротство или ликвидируется по каким-либо причинам, за исключением его реорганизации или объединения;

6) Проектировщик пренебрегает правилами производства Работ, инструкциями и положениями, указанными в проектной документации и (или) договорной документации.

8.4 Договор может быть расторгнут по соглашению сторон, в случае нецелесообразности его дальнейшего исполнения.
Когда Договор аннулируется в силу вышеуказанного обстоятельства, Проектировщик имеет право требовать оплату только за фактические затраты, связанные с расторжением по Договору, на день расторжения.

8.5 Договор о государственных закупках расторгается на любом этапе в случае выявления одного из следующих фактов:

Данный документ согласно пункту 1 статьи 7 ЗРК от 7 января 2003 года «Об электронном документе и электронной цифровой подписи» равнозначен документу на бумажном носителе.

1) выявления нарушения ограничений, предусмотренных статьей 6 Закона в отношении закупки на основании которой заключен данный Договор;

2) оказания организатором государственных закупок содействия Проектировщику, не предусмотренного Законом;

3) установления уполномоченным органом факта заключения договора о государственных закупках с нарушением законодательства Республики Казахстан о государственных закупках, за исключением договоров о государственных закупках, по которым обязательства исполнены надлежащим образом.

8.6 Если Договор расторгается, Проектировщик немедленно прекращает Работы, обеспечивает консервацию Объекта и передает его Заказчику в установленном порядке.

9 Уведомление

9.1 Любое уведомление, которое одна сторона направляет другой стороне в соответствии с Договором, высылается оплаченным заказным письмом или по телеграфу, телексу, факсу, телефаксу либо посредством веб-портала.

9.2 Уведомление вступает в силу после доставки или в указанный день вступления в силу (если указано в уведомлении) в зависимости от того, какая из этих дат наступит позднее.

10 Форс-мажор

10.1 В случае возникновения форс-мажорных обстоятельств, к которым относятся стихийные бедствия, военные действия, эпидемии, крупномасштабные забастовки, вступление в силу законодательных и правительственных актов, прямо или косвенно запрещающих, а также препятствующих исполнению сторонами обязательств по настоящему Договору, они освобождаются от ответственности за неисполнение взятых на себя обязательств. При этом сторона должна незамедлительно письменно уведомить о наступлении форс-мажора. В противном случае сторона не вправе ссылаться на данное обстоятельство.

10.2 Сторона, понесшая убытки из-за невыполнения другой стороной своих обязательств при форс-мажорных обстоятельствах, имеет право получить от нее документальное подтверждение о масштабах этих событий, а также об их влиянии на ее деятельность, подтвержденное компетентными органами и организациями.

10.3 В случае форс-мажора Заказчик сообщает о приостановке Договора. Проектировщик в кратчайшие сроки после получения уведомления о приостановке обеспечивает приостановление Работ.

10.4 Если форс-мажорное обстоятельство срывает выполнение Договора, Заказчик удостоверяет приостановку Договора. Проектировщик в кратчайшие сроки после получения уведомления о приостановке обеспечивает консервацию Объекта и останавливает работы. Заказчик производит оплату Проектировщику за весь объем работ, выполненных до даты остановки Объекта и за работы, связанные с консервацией Объекта.

11 Решение спорных вопросов

11.1 Заказчик и Проектировщик должны прилагать все усилия к тому, чтобы разрешать в процессе прямых переговоров все разногласия или споры, возникающие между ними по Договору или в связи с ним.

Данный документ согласно пункту 1 статьи 7 ЗРК от 7 января 2003 года «Об электронном документе и электронной цифровой подписи» равнозначен документу на бумажном носителе.

11.2 Если после таких переговоров Заказчик и Проектировщик не могут разрешить спор по Договору, любая из сторон может потребовать решения этого вопроса в соответствии с законодательством Республики Казахстан.

12 Прочие условия

12.1 Налоги и другие обязательные платежи в бюджет подлежат уплате в соответствии с налоговым и таможеным законодательствами Республики Казахстан.

12.2 Любые изменения и дополнения к Договору совершаются в той же форме, что и заключение Договора.

12.3 Внесение изменения в заключенный договор о государственных закупках при условии неизменности качества и других условий, явившихся основой для выбора Подрядчика, допускается:

1) по взаимному согласию сторон в части уменьшения цены на работы и соответственно суммы договора;

2) в части уменьшения либо увеличения суммы Договора, связанной с уменьшением либо увеличением потребности в объеме приобретаемых работ, при условии неизменности цены за единицу работы, указанных в заключенном Договоре. Такое изменение заключенного Договора допускается в пределах сложившейся экономии по данной государственной закупке

3) в части уменьшения или увеличения суммы договора на выполнение работ со сроком завершения в следующем (последующих) году (годах), вызванных изменением налогового, таможенного и иного законодательства Республики Казахстан;

4) в части уменьшения суммы договора о выполнении работ со сроком завершения в следующем (последующих) году (годах);

5) в части изменения сроков исполнения Договора в случае изменения финансирования по годам за счет государственного бюджета, при условии неизменности суммы заключенного Договора или уменьшения сметной стоимости работ и внесения соответствующих изменений в проектно-сметную документацию (при наличии), в последующем прошедшую комплексную вневедомственную экспертизу;

6) в части изменения срока исполнения договора по работам, в случае возбуждения уголовного дела, связанного с исполнением договора, в отношении должностного лица заказчика и (или) Проектировщика.

12.4 Передача обязанностей одной из Сторон по Договору допускается только с письменного согласия другой Стороны.

12.5 Договор составлен на казахском и русском языках, имеющих одинаковую юридическую силу, заключен посредством веб-портала

12.6 В части, неурегулированной Договором, Стороны руководствуются законодательством Республики Казахстан.

14 Реквизиты Сторон

Данный документ согласно пункту 1 статьи 7 ЗРК от 7 января 2003 года «Об электронном документе и электронной цифровой подписи» равнозначен документу на бумажном носителе.

Заказчик:
Государственное учреждение
"Сырымский районный отдел
архитектуры, градостроительства и
строительства"
Западно-Казахстанская область,
Сырымский район, с.Жымпиты,
Жумагалиева , 19
БИН 101240020044
БИК KKMFKZ2A
ИИК KZ34070103KSN2711000
РГУ "КОМИТЕТ КАЗНАЧЕЙСТВА
МИНИСТЕРСТВА ФИНАНСОВ РК"
Тел.: 87113431246
Руководитель Бектенов Уркен
Орденбаевич

Проектировщик:
Товарищество с ограниченной
ответственностью "Инженер+"
Западно-Казахстанская область,
г.Уральск, 2 МОЛОДЕЖНАЯ, №3 Н
БИН/ИИН 050240026435
БИК NURSKZKX
ИИК KZ1384914KZ000779740
АО "Нурбанк"
Тел.: 87112556508
директор Жайтуганов Раукен
Нурсултанович

Расшифровка аббревиатур:
БИН – бизнес-идентификационный номер;
БИК – банковский идентификационный код;
ИИК – индивидуальный идентификационный код;
ИИН – индивидуальный идентификационный номер;
ИНН – идентификационный номер налогоплательщика;
УНП – учетный номер плательщика;
НДС – налог на добавленную стоимость;
Ф.И.О. – фамилия имя отчество.

Данный документ согласно пункту 1 статьи 7 ЗРК от 7 января 2003 года «Об электронном документе и электронной цифровой подписи» равнозначен документу на бумажном носителе.

Приложение 1

Перечень закупаемых товаров(работ/услуг)

№ электронной закупки:
Наименование электронной закупки: Решение о проведении государственных закупок

№ лота	Наименование заказчика	Наименование	Краткая характеристика	Дополнительная характеристика	Единица измерения	Количество, объем	Цена за ед., включая НДС, тенге	Планируемый срок поставки	Срок поставки по договору	Места поставки	Размер авансового платежа, %	Общая сумма, включая НДС, тенге
1	2	3	4	5	6	7	8	9	10	11	12	13
004-015-431 : Строительство новых объектов и реконструкция имеющихся объектов						Разработка проектно-сметной документации :«Проведение электро линий для участков строительства 42-х арендных одноквартирных жилых домов в с.Оленти Сырымского района ЗКО»						
	Государственное учреждение "Сырымский районный отдел архитектуры, градостроительства и строительства"	Работы по разработке/корректировке/рассчету/составлению проектно-сметной документации	Работы по разработке/рассчету/составлению проектно-сметной документации	Разработка проектно-сметной документации :«Проведение электро линий для участков строительства 42-х арендных одноквартирных жилых домов в с.Оленти Сырымского района ЗКО»	Работа	1	10 000.00	2 месяца с момента регистрации договора в органах казначейства	2 месяца с момента регистрации договора в органах казначейства	Западно-Казахстанская область, Сырымский район, с.Жымпиты (1)	0	10 000.00

Данный документ согласно пункту 1 статьи 7 ЗРК от 7 января 2003 года «Об электронном документе и электронной цифровой подписи» равнозначен документу на бумажном носителе.

«УТВЕРЖДАЮ»

«Руководитель Сырымского районного отдела архитектуры, градостроительства и строительства»
_____ У.Бектенов
«25» 07 2019 года

Задание на проектирование

Разработка проектно-сметной документации " Проведение электро линий для участков строительства 42-х арендных одноквартирных жилых домов в с.Оленти Сырымского района ЗКО "

№ п/п	Перечень основных данных и требований	Основные данные и требования
1	Наименование объекта	Разработка проектно-сметной документации " Проведение электро линий для участков строительства 42-х арендных одноквартирных жилых домов в с.Оленти Сырымского района ЗКО "
2	Вид строительство	Новое строительство.
3	Стадийность проектирования	1.Стадия проектирования –Одностадийный – рабочий проект(РП) 2. Рабочий проект выполнить в соответстии с требованиями «Порядок разработки , соглосования, утверждения и состав проектной документации на строительство» СН РК
4	Проектная организация	ТОО «Инженер+»
5	Финансирование строительства	Финансирование производится по бюджетной программе
6	Заказчик	ГУ «Отдел архитектуры, градостроительства и строительства Сырымского района ЗКО»
7	Основные исходные данные для разработки	В соответствии с ТУ , выданными АО «Зап Каз РЭК»
8	Обьем работы	-Выполнить строительство 0.4 кВ по необходимости ВЛ-10 кВ , Установить КТП 10/0,4 кВ мощность определить проектом. - протяженность трасс определить согласно расчетам в процессе проектирования в соответствии с требованиями СНиП. - Для обоснования технических решений выполнить необходимом объеме инженерные изысканий и обмерные работы. - Составить сметную документацию в ресурсном методе.
9	Основные технико-экономические показатели обьекта, в том числе мощность производительность, производственная программа.	Внешнее электроснабжение "Проведение электро линий для участков строительства 42-х арендных одноквартирных жилых домов в с.Оленти Сырымского района ЗКО", задания на проектирование, генерального плана и других частей проекта и в соответствии с требованиями РДС РК 4.04-191-2002, РДС РК 4.04-185-2008 и ПУЭ РК. Объектами внешнего электроснабжения являются: - одноквартирных домов, Настоящим проектом предусматривается: - Установить КТПНК-10/0,4кВ с силовым трансформатором в центре нагрузок. - Строительство ВЛ-0,4кВ СИП-ом от проектируемой КТПН-10/0,4кВ до объектов. - Устройство ответвления от проектируемой ВЛ-0,4кВ .

	Основные требования к инженерному оборудованию в т.ч. основные параметры, техническая и эксплуатационная характеристика, сервисное обслуживание.	Технические и эксплутационные характеристики устанавливаемого оборудования должны соответствовать требованиям стандартов и норм Респулики Казахстан. Электроснабжение на участке применить самонесущие изолированные провода типа СИП, сечение определить согласно расчетам в процессе пректирования в соответствии с требованиями СНиП.
11	Требования к качеству, конкуренто способности и экологическим параметром продукции.	Устанавить железобетонный опоре светильники (лампы).
12	Требования к архитектурно-строительным, объемно-планировочным и конструктивным решениям с учетом создания доступной для инвалидов среды жизнедеятельности.	Принимаемые решения должны соответствовать нормам и правилам, действующим Республики Казахстан.
13	Комплектность.	Разработать: Сметную документацию, отчет по инженерно-геодезическим изысканиям, топосъемку, раздел охраны окружающей среды, заявление об экологических последствиях, проект организаций строительства (ПОС), пояснительную записку.
14	Требования и условия в разработке природоохранных мер и мероприятия.	В соответствии с действующим законодательством РК, предусмотреть раздел охрана окружающей среды и согласовать с заинтересованными государственными учреждениями.
15	Требования по выполнению опытно-конструкторских и научно-исследовательких	Не требуется
16	Требования по энергосбережению	Предусмотреть все необходимые меры по энергосбережению.
17	Особые условия	Поставщику поручается: сбор исходных данных, выбор трассы строительства, соглоасования проекта, составление паспорта проекта. Проектировщик обязан сопроваждать заказчика до полного получения заключения экспертизы проекта . проектировщик должен имеет соответствующую лицензию и категорию пректных работ. Перечень проектно–сметной документации, подлежащей сдаче проектировщиком заказчику, определяется в соответствии с действующими нормативными документами по составу проекта. Проект должен быть представлен заказчику в 4-х экземплярах: 3 на бумажном и 1 экземпляр на электронном носителе.
23	Срок работы	По договору

Составил: **А. Искаков**

Согласованно:
Директор ТОО «Инженер+» **Жайтуганов Р.Н.**

Графические приложения

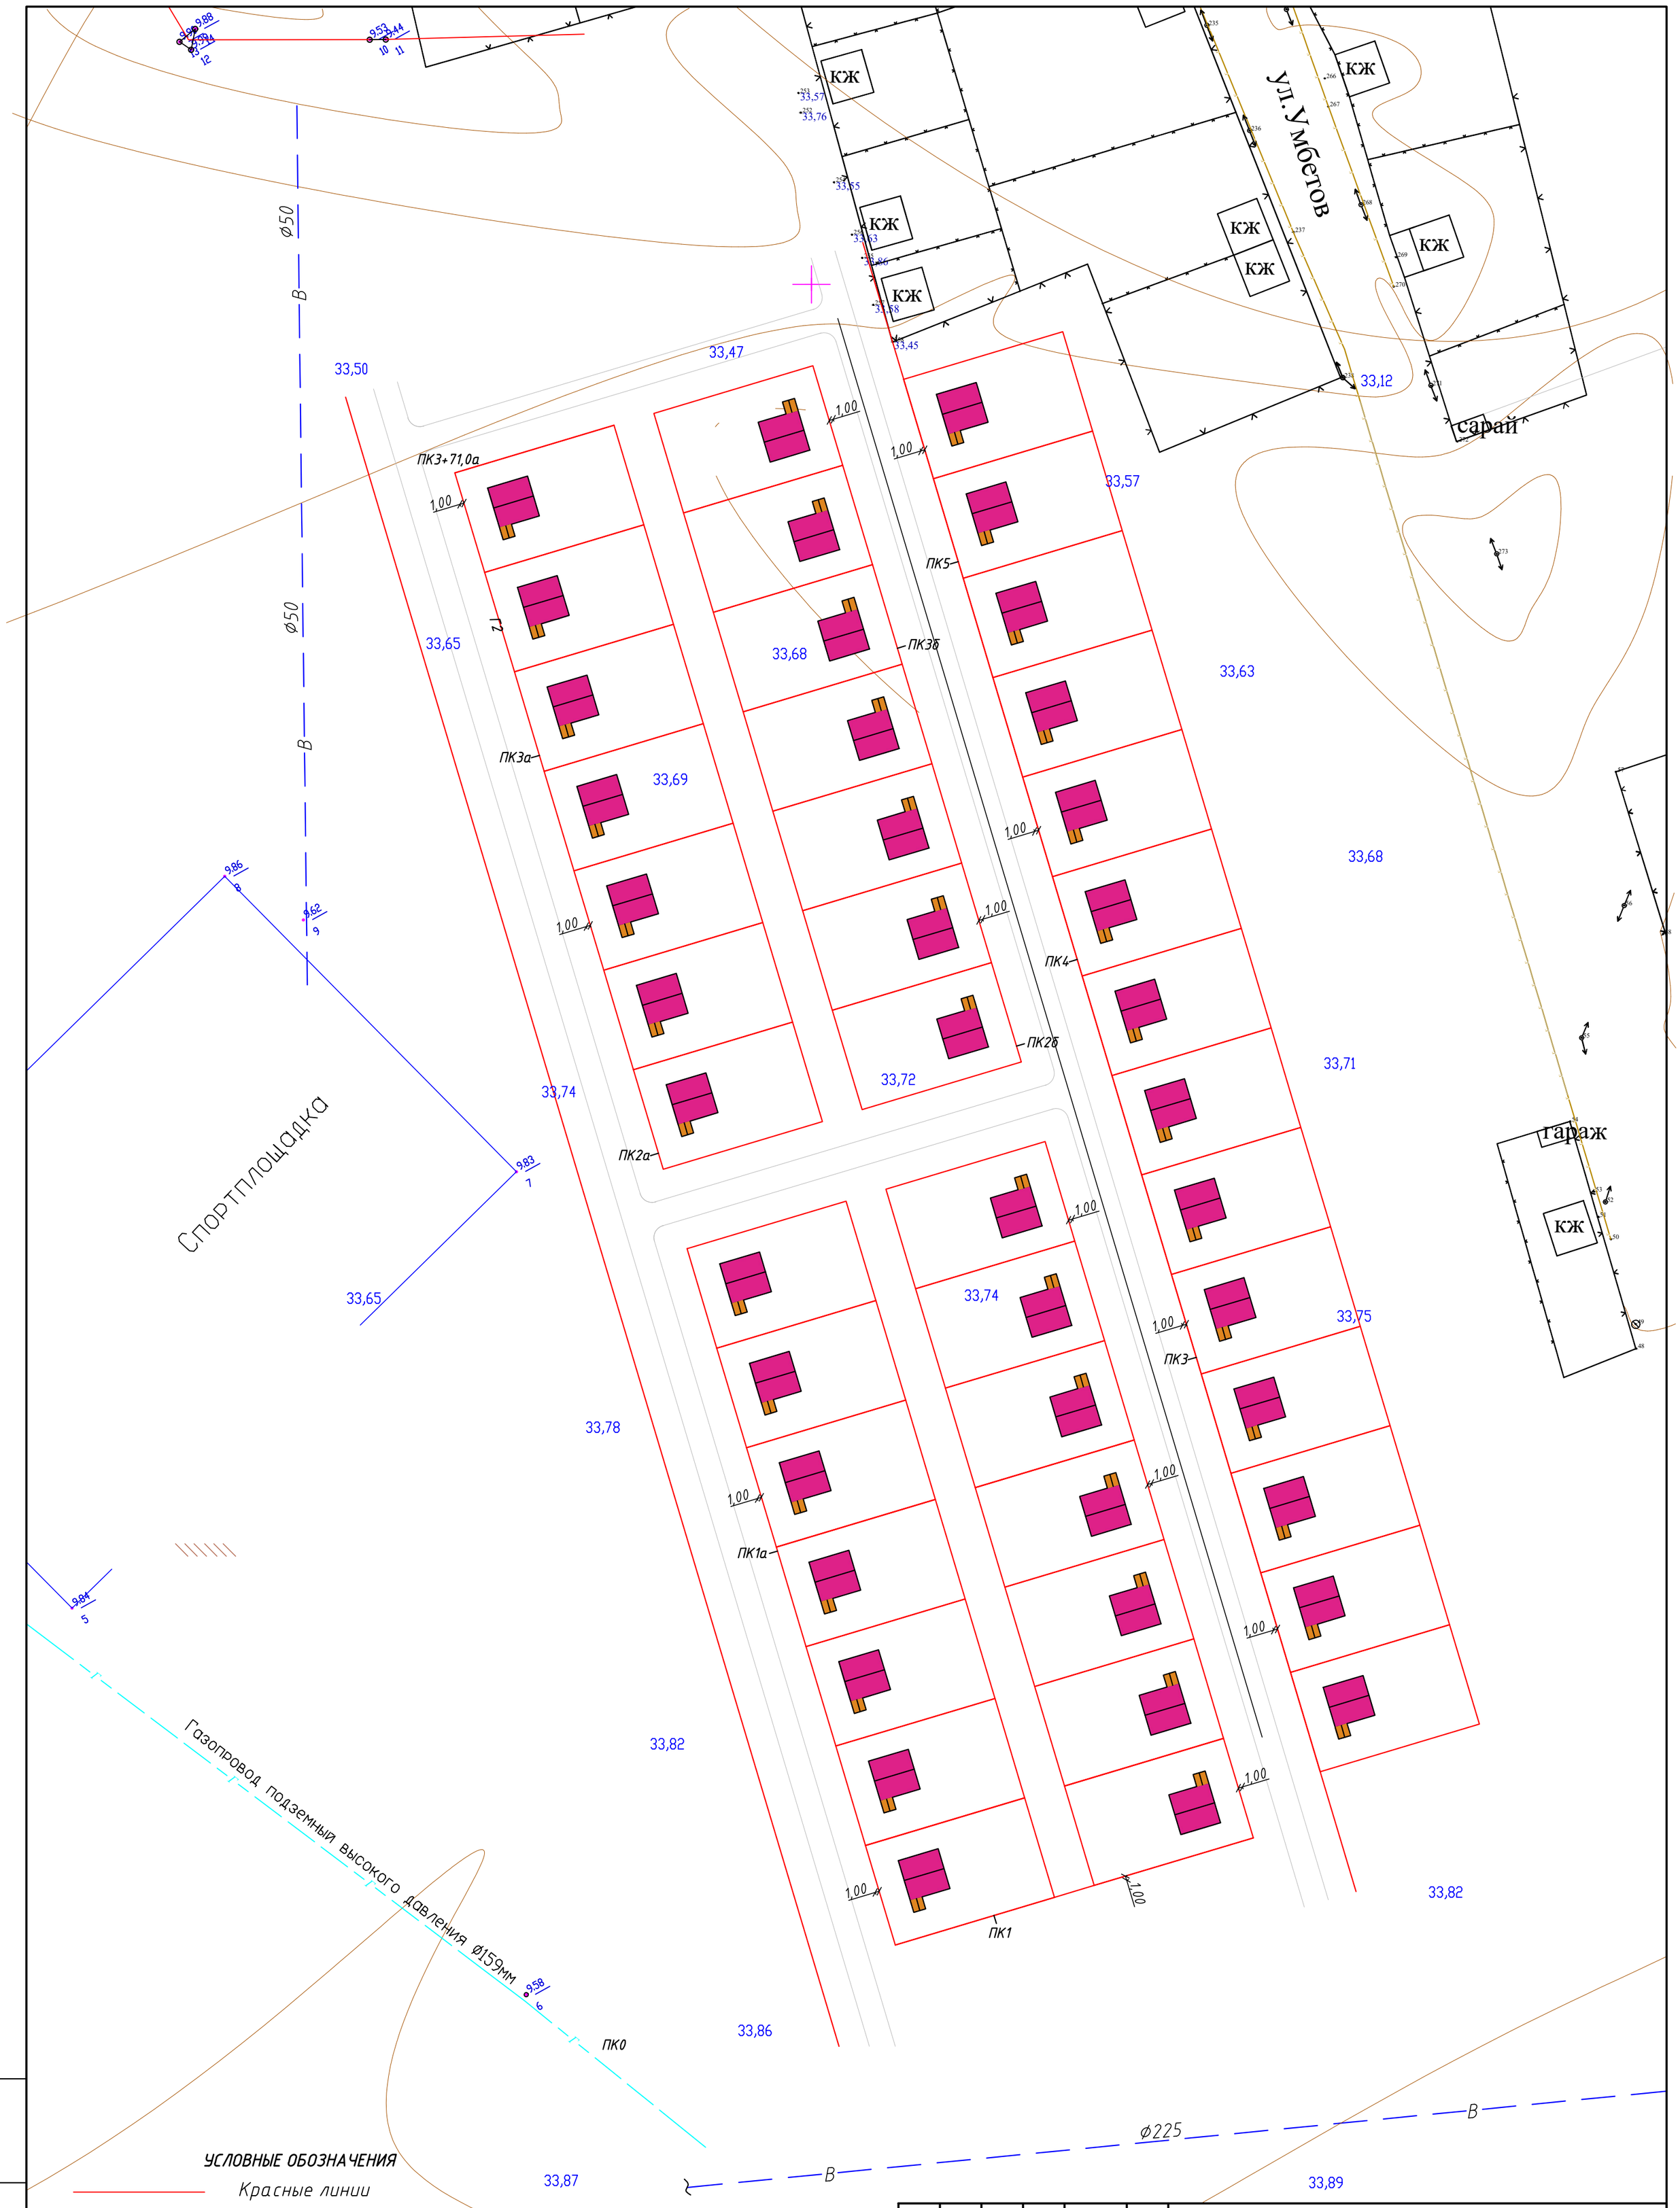

УСЛОВНЫЕ ОБОЗНАЧЕНИЯ

- Красные линии
- Дороги
- Опора 0,4 кВ
- Г — Газопровод сущ.подземный высокого давления
- В — Существующий водопровод

Изм	Кол.уч	Лист	N док.	Подпись	Дата	10/19
						Проведение электро линий для участков строительства 42-х арендных одноквартирных жилых домов в с.Оленти Сырымского района ЗКО
Разраб.		Сапаргалиев				Топографическая сьемка — Стадия: РП; Лист: 1; Листов:
Н.контр.		Жайтуганов				
ГИП		Бисембаев				М1:1000 — ТОО "Инженер+"

Взам. инв. N

Подп. и дата

Инв. N подл.

ФОРМАТ А2