030000, С. Aktobe, ave.Sankibay-batyra 22K
tel: +7(7132) 74 11 68
tel: +7(702) 501 9004
mail: too_dab@mail.ru
BIN 150240031725

TOO DAB Design Architecture Building LTD

030000, Г. Актобе, пр.Санкибай-батыра 22К
тел: +7(7132) 74 11 68
тел: +7(702) 501 9004
э.п: too_dab@mail.ru
БИН 150240031725

Заказчик: ГУ "Отдел строительства г.Уральск "

РАБОЧИЙ ПРОЕКТ

«Строительство сетевой канализации мкр.Самал,мкр.Самал-2,мкр.Самал-3 города Уральск»

Генеральный план

2019-077-ГП

ГСЛ:15021466

030000, C. Aktobe, ave.Sankibay-batyra 22K
tel: +7(7132) 74 11 68
tel: +7(702) 501 9004
mail: too_dab@mail.ru
BIN 150240031725

TOO Design Architecture Building LTD

030000, Г. Актобе, пр.Санкибай-батыра 22К
тел: +7(7132) 74 11 68
тел: +7(702) 501 9004
э.п: too_dab@mail.ru
БИН 150240031725

Заказчик: ГУ "Отдел строительства г.Уральск "

РАБОЧИЙ ПРОЕКТ

«Строительство сетевой канализации мкр.Самал,мкр.Самал-2,мкр.Самал-3 города Уральск»

Директор ТОО "**DAB LTD**" Иманбаев М.М

Ведомость рабочих чертежей основного комплекта

Лист	Наименование	Примечание
ГП -1	Общие данные	
ГП -2	Ситуационный план	
ГП -3	Сводный план инженерных сетей М1:1000	
ГП -4	Сводный план инженерных сетей М1:1000	
ГП -5	Сводный план инженерных сетей М1:1000	
ГП -6	Сводный план инженерных сетей М1:1000	
ГП -7	Ведомость объемов работ	

Ведомость основных комплектов рабочих чертежей

Обозначение	Наименование	Примечание
ГП	Генеральный план	
НК	Наружные водопровод и канализация	
ЭС	Электроснабжение	

Ведомость ссылочных и прилагаемых документов

Обозначение	Наименование	Примечание
	ССЫЛОЧНЫЕ	
ГОСТ 21.508-93 (изд.2003г.)	Правила выполнения рабочей документации генеральных планов предприятий, сооружений и жилищно-гражданских объектов	
ГОСТ 21.204-93 (изд.2003г.)	Условные графические обозначения и изображения элементов генеральных планов и сооружений транспорта	
СП РК 3.01-101-2013*	Градостроительство. Планировка и застройка городских и сельских поселений	

Технико-экономические показатели

№ по ГП	Наименование	Ед. изм	Кол-во	Примечания
1.	Площадь выделенного участка (сервитут)	га	0.5241	
2.	Площадь проектируемого щебеночного покрытия	м2	198,34	

Общие указания

1.Генеральный план "Строительство сетевой канализации мкр. Самал, мкр. Самал-2, мкр. Самал-3 г.Уральск ЗКО" разработан на основании

- задания на проектирование выданное ГУ "Отдел строительства г.Уральска" от 01.03.2019 г.
- АПЗ выданное ГУ "Отдел архитектуры и градостроительства г.Уральска" № KZ20VUA00115246 от 04.10.2019 г.
- инженерно-топографического плана выполненного ТОО "VIP ПроектИнжиниринг" в сентябре 2020 г. и других исходных данных.

Участок прокладываемых сетей канализации находится в мкр. Самал в северо-западной части г.Уральск.

Проектируемые КНС огорожены ограждением из панельных секций, к каждому КНС проложено щебеночное покрытие для подъезда к ним обслуживающей техники.

2.Генеральный план участка разработан в соответствии с основными требованиями нормативных документов ГОСТ 21.508-93 (изд.2003 г) Система проектной документации для строительства (СПДС) .

3.Система координат - местная. Система высот - Балтийская.

4.Проект разработан для строительства в IIIB климатическом районе

- расчетная температура наружного воздуха -29,6 °С.
- нормативная ветровая нагрузка - 0,56 кПа
- характеристическая снеговая нагрузка - 1,80 кПа.

Разработанная документация является конфидециальным документом между ТОО "DAB LTD" и Заказчиком и не может полностью или частично тиражироваться и распространяться,а также передаваться частным лицам без предварительного письменного согласия другой стороны.

Настоящий проект разработан в соответствии с нормами и правилами, действующими на территории республики Казахстан и предусматривает мероприятия, обеспечивающие пожарную, взрывопожарную, экологическую и санитарно-гигиеническую безопасность для жизни и здоровья людей при правильной эксплуатации зданий и сооружений.

Главный архитектор проекта _____ Иманбаев

Изм.	Кол.уч.	Лист	N док.	Подпись	Дата	2018-077-ГП			
						«Строительство сетевой канализации мкр.Самал,мкр.Самал-2,мкр.Самал-3 города Уральск»			
ГАП		Иманбаев			03.2021	Генеральный план	Стадия	Лист	Листов
Разраб		Балжигитов			03.2021		РП	1	7
Н.контр		Сапаралиева			03.2021	Общие данные	ТОО DAB LTD Design Architecture Building		

Согласовано

Гл.спец НК	Абдулрахманов	03.2021

Взамен инв. № | Подпись и дата | Инв. № подл.

С

Ситуационный план

Условные обозначения

– Условная граница проектируемого участка

Изм.	Кол.уч.	Лист	N док.	Подпись	Дата	2018-077-ГП			
						«Строительство сетевой канализации мкр.Самал,мкр.Самал-2,мкр.Самал-3 города Уральск»			
ГАП		Иманбаев			03.2021	Генеральный план	Стадия	Лист	Листов
Разраб		Балжигитов			03.2021		РП	2	
Н.контр		Сапаралиева			03.2021	Ситуационный план	ТОО DAB LTD Design Architecture Building		

Согласовано

Гл.спец. НК	
Абдулрахманов	03.2021

Взамен инв. №

Подпись и дата

Инв. № подл.

Сводный план инженерных сетей
М1:1000

Условные обозначения

- щебеночное покрытие(проектируемое)
- ограждение(проектируемое)
- калитка(проектируемая)
- ворота(проектируемые)
- проектируемая сеть канализации
- W1 – проектируемая КЛ – 0,4кВ

**Водопроводные сети проложить не менее 5.0м от фундаментов зданий и не менее 1,5м от фундаментов ограждений.

*совмещен с листом НК-3

Изм.	Кол.уч.	Лист	N док.	Подпись	Дата	2018-077-ГП		
						«Строительство сетевой канализации мкр.Самал,мкр.Самал-2,мкр.Самал-3 города Уральск»		
ГАП		Иманбаев			03.2021	Генеральный план	Стадия / РП	Лист / 3	Листов
Разраб		Балжигитов			03.2021			
Н.контр		Сапаралиева			03.2021	Сводный план инженерных М1:1000	ТОО DAB LTD	

Согласовано

Гл.спец НК	Уразова		03.2021
Гл.спец ЭС	Ковалева		03.2021

Взам. инв. №

Подпись и дата

Инв. № подл.

*совмещен с листом НК-2

Сводный план инженерных сетей
М1:1000

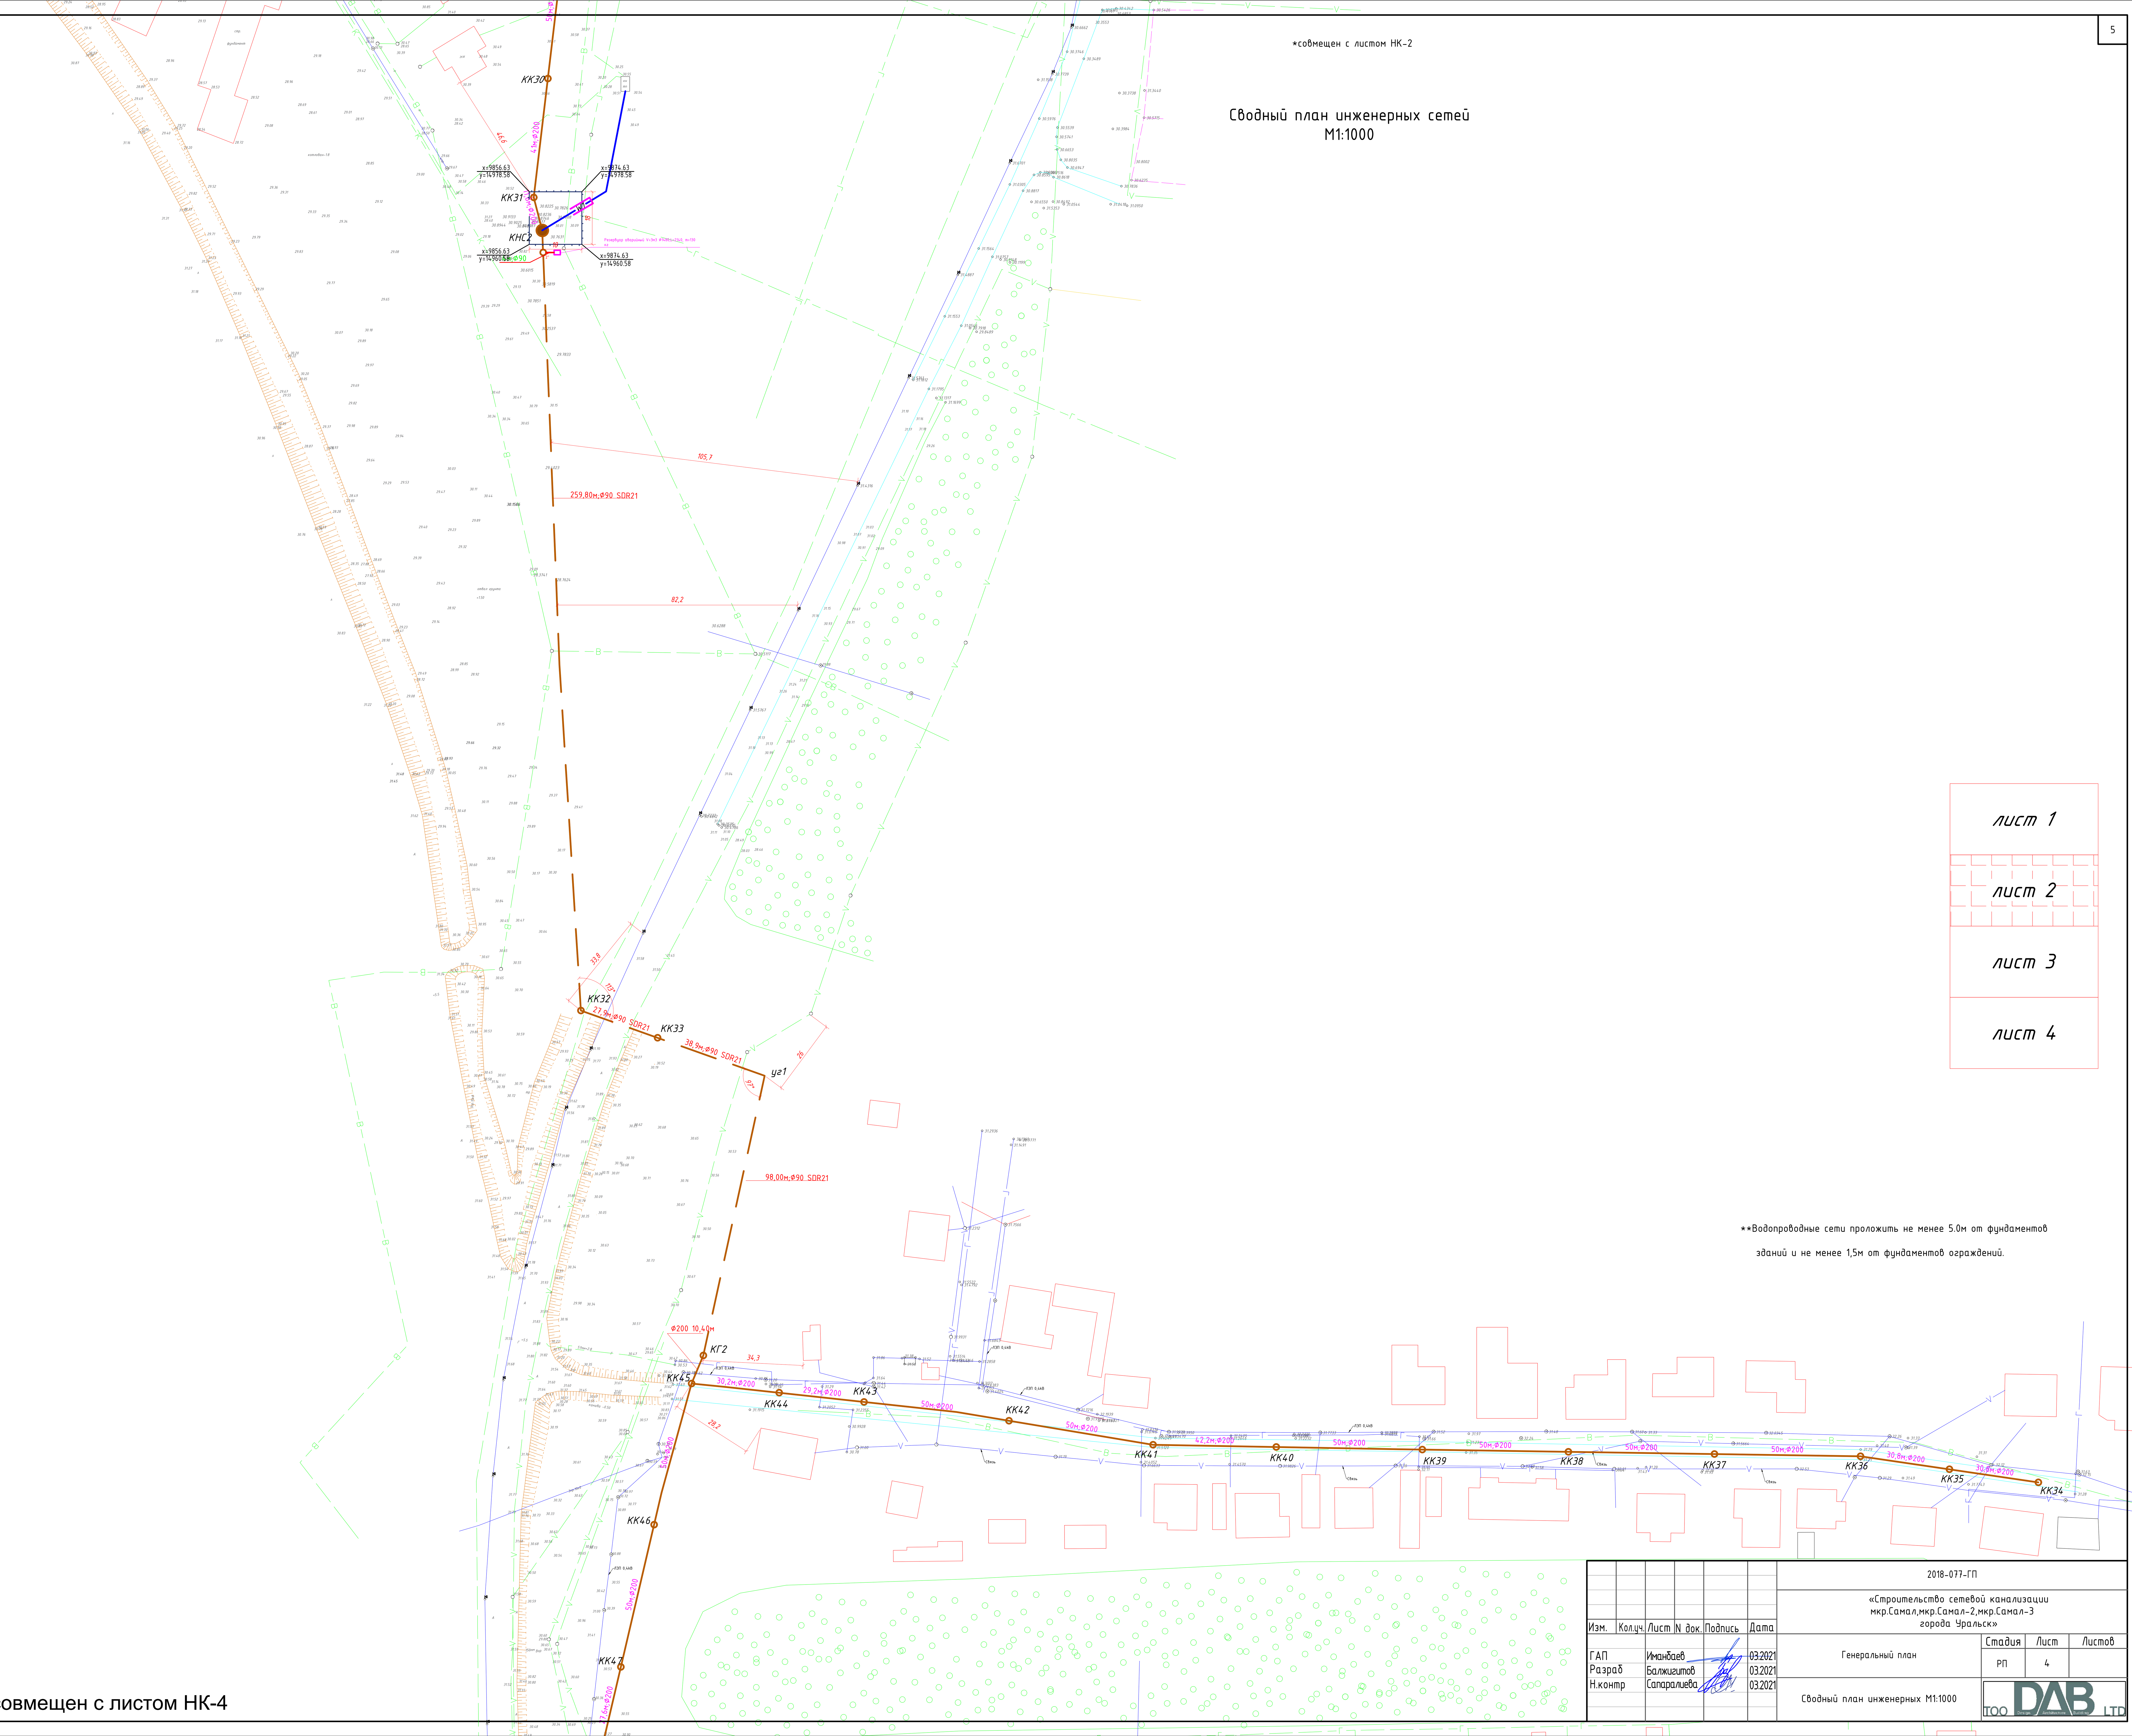

лист 1

лист 2

лист 3

лист 4

**Водопроводные сети проложить не менее 5.0м от фундаментов зданий и не менее 1,5м от фундаментов ограждений.

*совмещен с листом НК-4

Согласовано			
Гл.спец НК	Уразова		03.2021
Гл.спец ЭС	Ковалева		03.2021
Взам. инв. №			
Подпись и дата			
Инв. № подл.			

Изм.	Кол.уч.	Лист	N док.	Подпись	Дата				
						2018-077-ГП			
						«Строительство сетевой канализации мкр.Самал,мкр.Самал-2,мкр.Самал-3 города Уральск»			
							Стадия	Лист	Листов
ГАП		Иманбаев			03.2021	Генеральный план	РП	4	
Разраб		Балжигитов			03.2021				
Н.контр		Сапаралиева			03.2021	Сводный план инженерных М1:1000	ТОО DAB LTD Design Architecture Building		

*совмещен с листом НК-3

Сводный план инженерных сетей
М1:1000

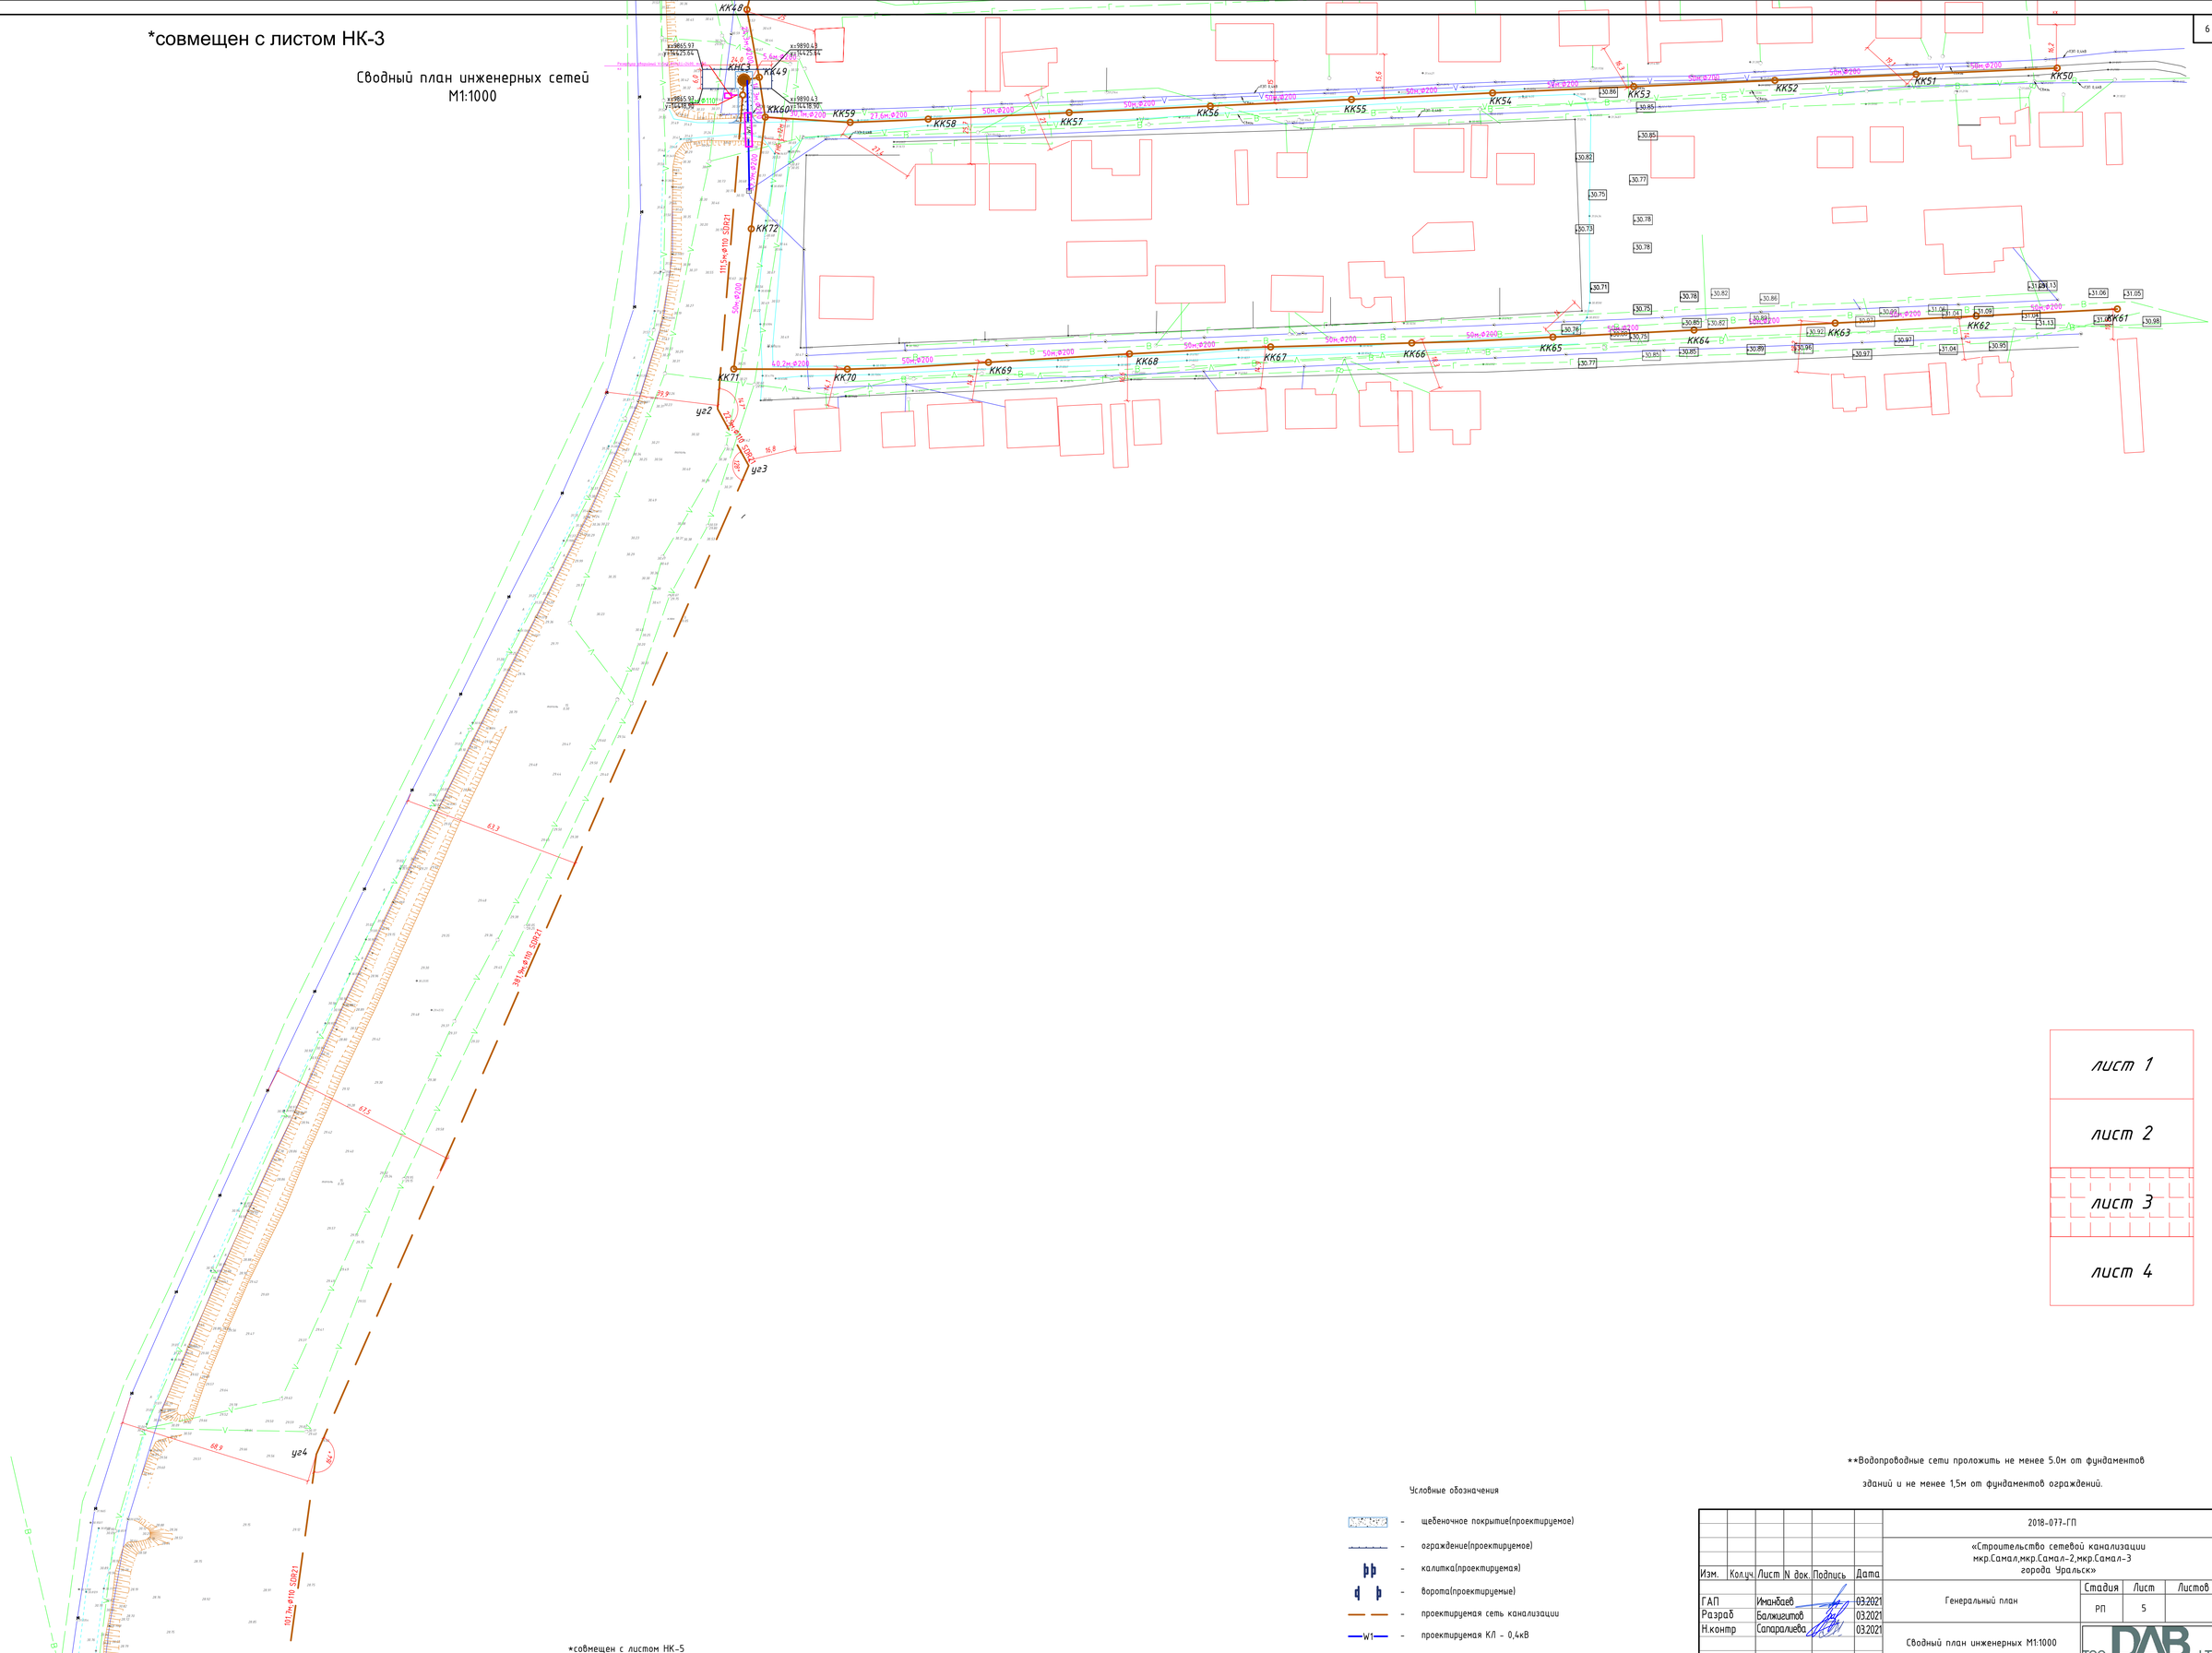

*совмещен с листом НК-5

Условные обозначения

- щебеночное покрытие(проектируемое)
- ограждение(проектируемое)
- калитка(проектируемая)
- ворота(проектируемые)
- проектируемая сеть канализации
- W1 — проектируемая К/Л - 0,4кВ

**Водопроводные сети проложить не менее 5.0м от фундаментов зданий и не менее 1,5м от фундаментов ограждений.

лист 1

лист 2

лист 3

лист 4

Изм.	Кол.уч.	Лист	N док.	Подпись	Дата	2018-077-ГП		
						«Строительство сетевой канализации мкр.Самал,мкр.Самал-2,мкр.Самал-3 города Уральск»		
ГАП		Иманбаев			03.2021	Генеральный план	Стадия: РП	Лист: 5	Листов:
Разраб		Балжигитов			03.2021				
Н.контр		Сапаралиева			03.2021	Сводный план инженерных М1:1000	ТОО DAB LTD		

Согласовано

Гл.спец. НК	Чусова	03.2021
Гл.спец. ЭС	Кобелева	03.2021

Взамен инв. № | Подпись и дата | Инв. № подл.

*совмещен с листом НК-4

Сводный план инженерных сетей
M1:1000

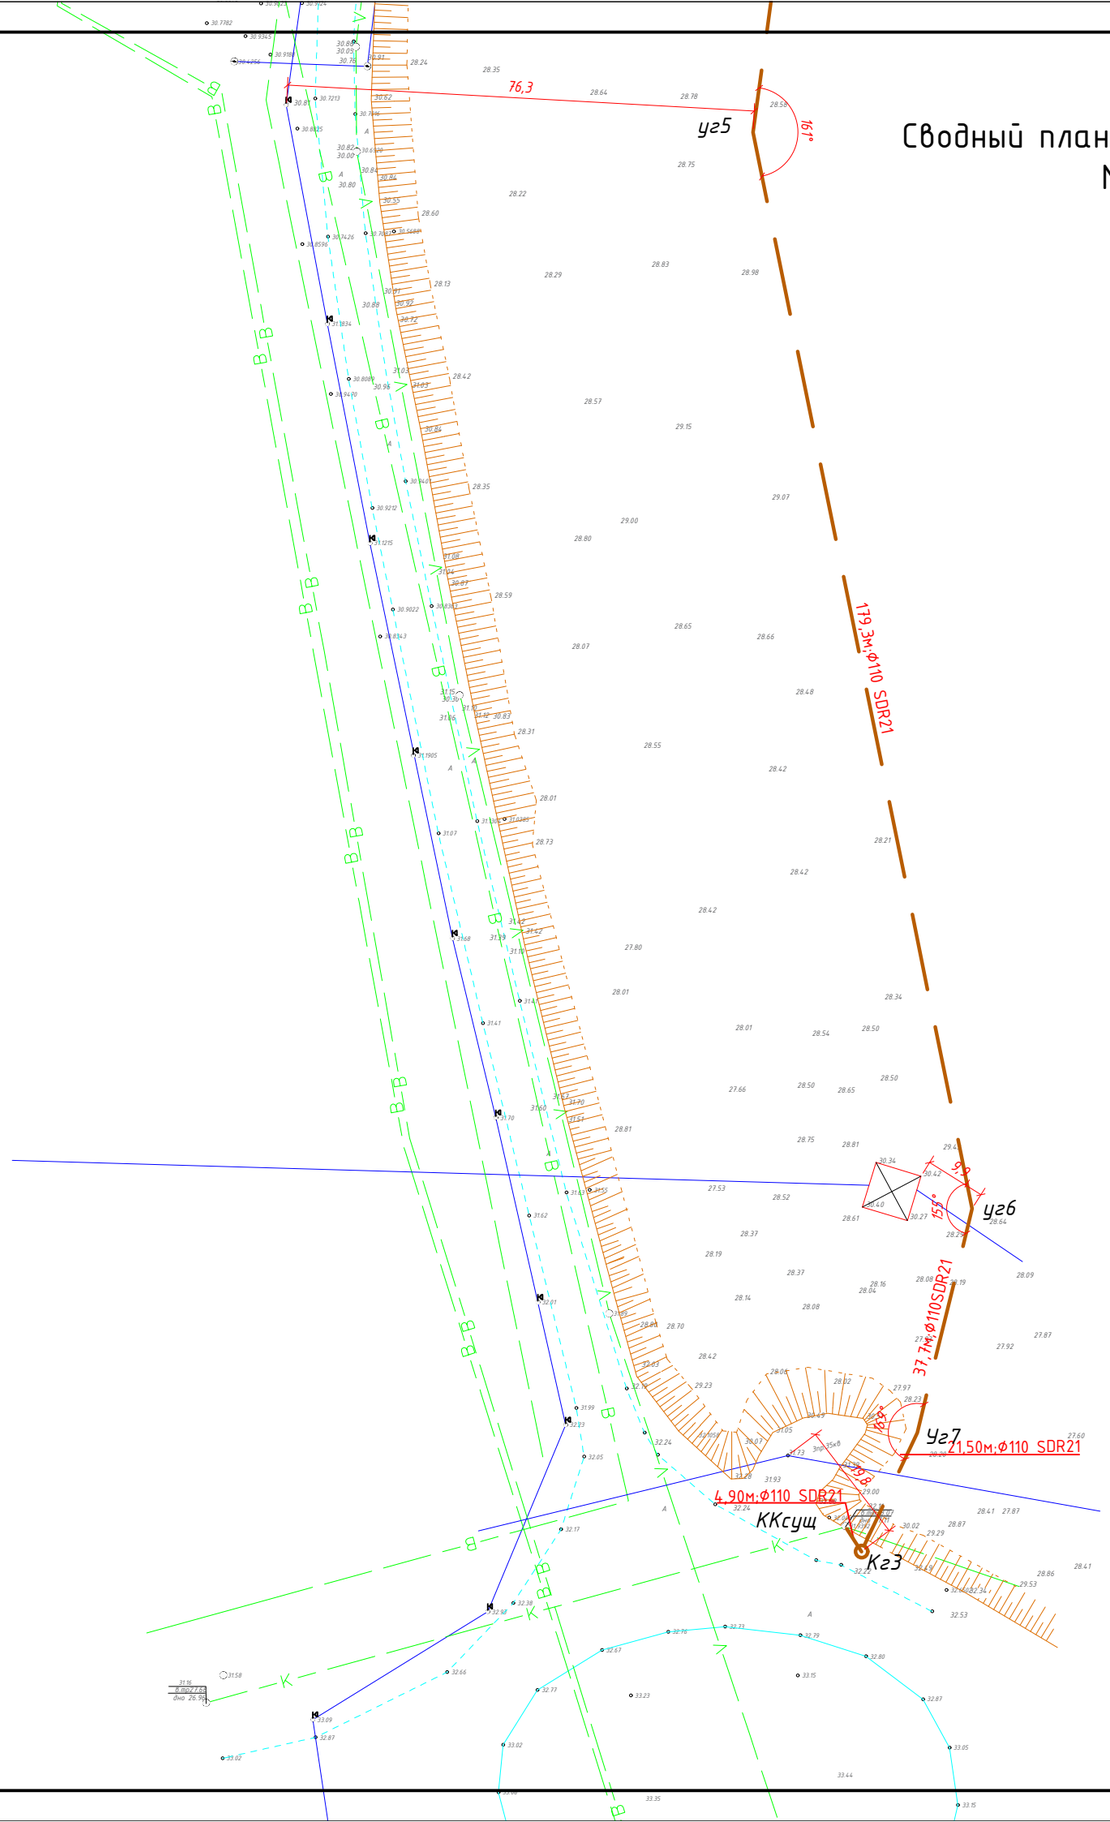

лист 1

лист 2

лист 3

лист 4

**Водопроводные сети проложить не менее 5.0м от фундаментов зданий и не менее 1,5м от фундаментов ограждений.

Изм.	Кол.уч.	Лист	N док.	Подпись	Дата	2018-077-ГП			
						«Строительство сетевой канализации мкр.Самал,мкр.Самал-2,мкр.Самал-3 города Уральск»			
ГАП		Иманбаев			03.2021	Генеральный план	Стадия	Лист	Листов
Разраб		Балжигитов			03.2021		РП	6	
Н.контр		Сапаралиева			03.2021	Сводный план инженерных М1:1000	ТОО DAB Design Architecture Building LTD		

Согласовано

Гл.спец НК	Ураева	03.2021
Гл.спец ЭС	Ковалева	03.2021

Инв. № подл. | Подпись и дата | Взамен инв. №

Ведомость объемов работ

№п/п	Наименование	Ед. изм.	Кол-во	Примечания
	Благоустройство			
	Устройство площадок из щебеночного покрытия для КНС(Tunl)			
	а)площадь покрытия	$м^2$	198,34	
	Ограждение			
	Установка ограждения для КНС			
	а) секции ограждения (УСН РК 8601-0602-0305; h=1,6м)	п.м. / шт	147 / 49	
	б) калитка (УСН РК 8601-0605-0402; h=1,8м)	шт	3	
	в) ворота (УСН РК 8601-0605-0202; h=1,8м)	шт	3	

* Ограждения приняты согласно УСН.РК 8.02-03-2020, и предусмотрены для КНС.
Ограждения привязаны координатными точками.

Конструкция щебеночного покрытия(Tunl)

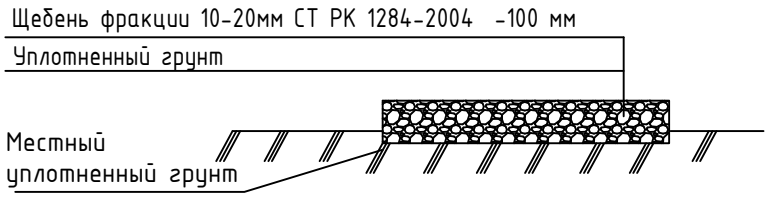

Согласовано

Гл.спец НК

Абдулрахманов

03.2021

Согласовано

Взамен инв. №

Подпись и дата

Инв. № подл.

Изм.	Кол.уч.	Лист	N док.	Подпись	Дата
ГАП		Иманбаев			03.2021
Разраб		Балжигитов			03.2021
Н.контр		Сапаралиева			03.2021

2018-077-ГП

«Строительство сетевой канализации
мкр.Самал,мкр.Самал-2,мкр.Самал-3
города Уральск»

Генеральный план

Стадия	Лист	Листов
РП	7	

Ведомость объемов работ

ТОО DAB LTD Design Architecture Building

A4(210x297)