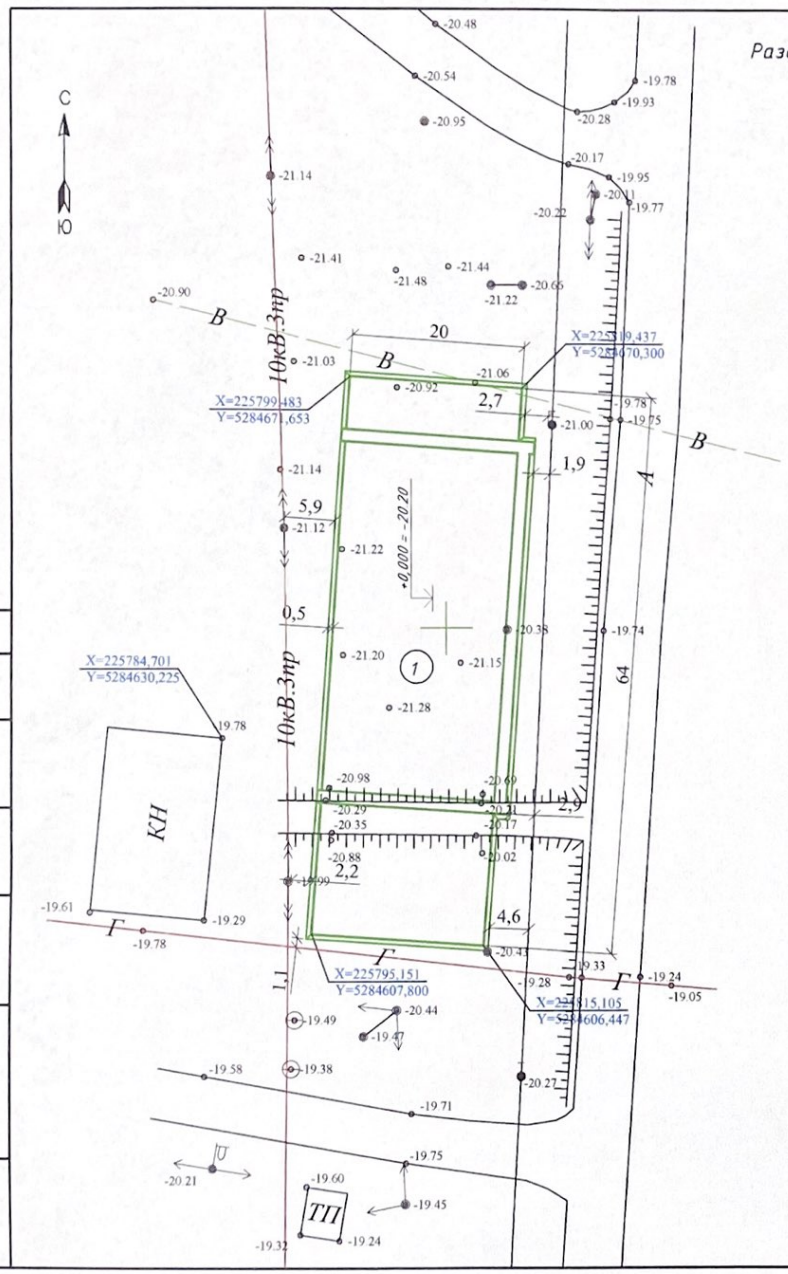

Разбивочный план
М 1:500

Экспликация зданий и сооружений

Номер на плане	Наименование	Примечания
1	Спортивная площадка	

Условные обозначения:

X=225953,175 / Y=5283485,620 — координаты - X / координаты - Y

— граница спортивной площадки

«МАҚАТ АУДАНДЫҚ ЖЕР ҚАТЫНАСТАРЫ, СӘУЛЕТ ЖӘНЕ ҚАЛА ҚҰРЫЛЫСЫ БӨЛІМІ» ММ
КЕЛІСІЛДІ
Қолы
2020 жылдың «30» 09

Примечания:
Разбивочный план разработан на основе топографической съемки, выполненной ТОО "Актам-инжиниринг" №30 от 13.11.2019г.
Выполнен геодезистом - Балабеков С.Ш.
Система координат условная
Система высот Балтийская 1977г.

Изм	Кол.уч	Лист	№ док	Подпись	Дата	30/2019-1 - ГП		
						Строительство спортивной площадки на улице Бостандык поселка Макат Макатского района		
Разработал		Казанбаев М.				Спортивная площадка на улице Бостандык	Стадия: РП	Лист: 3 / Листов:
Проверил		Бурамбаева						
Н. контр		Сагиа А.				Разбивочный план	ТОО "Актам-инжиниринг"	

Согласовано
Взамен №
Подпись дата
Инв № подл

Копировал
Формат

План организации рельефа

М 1:200

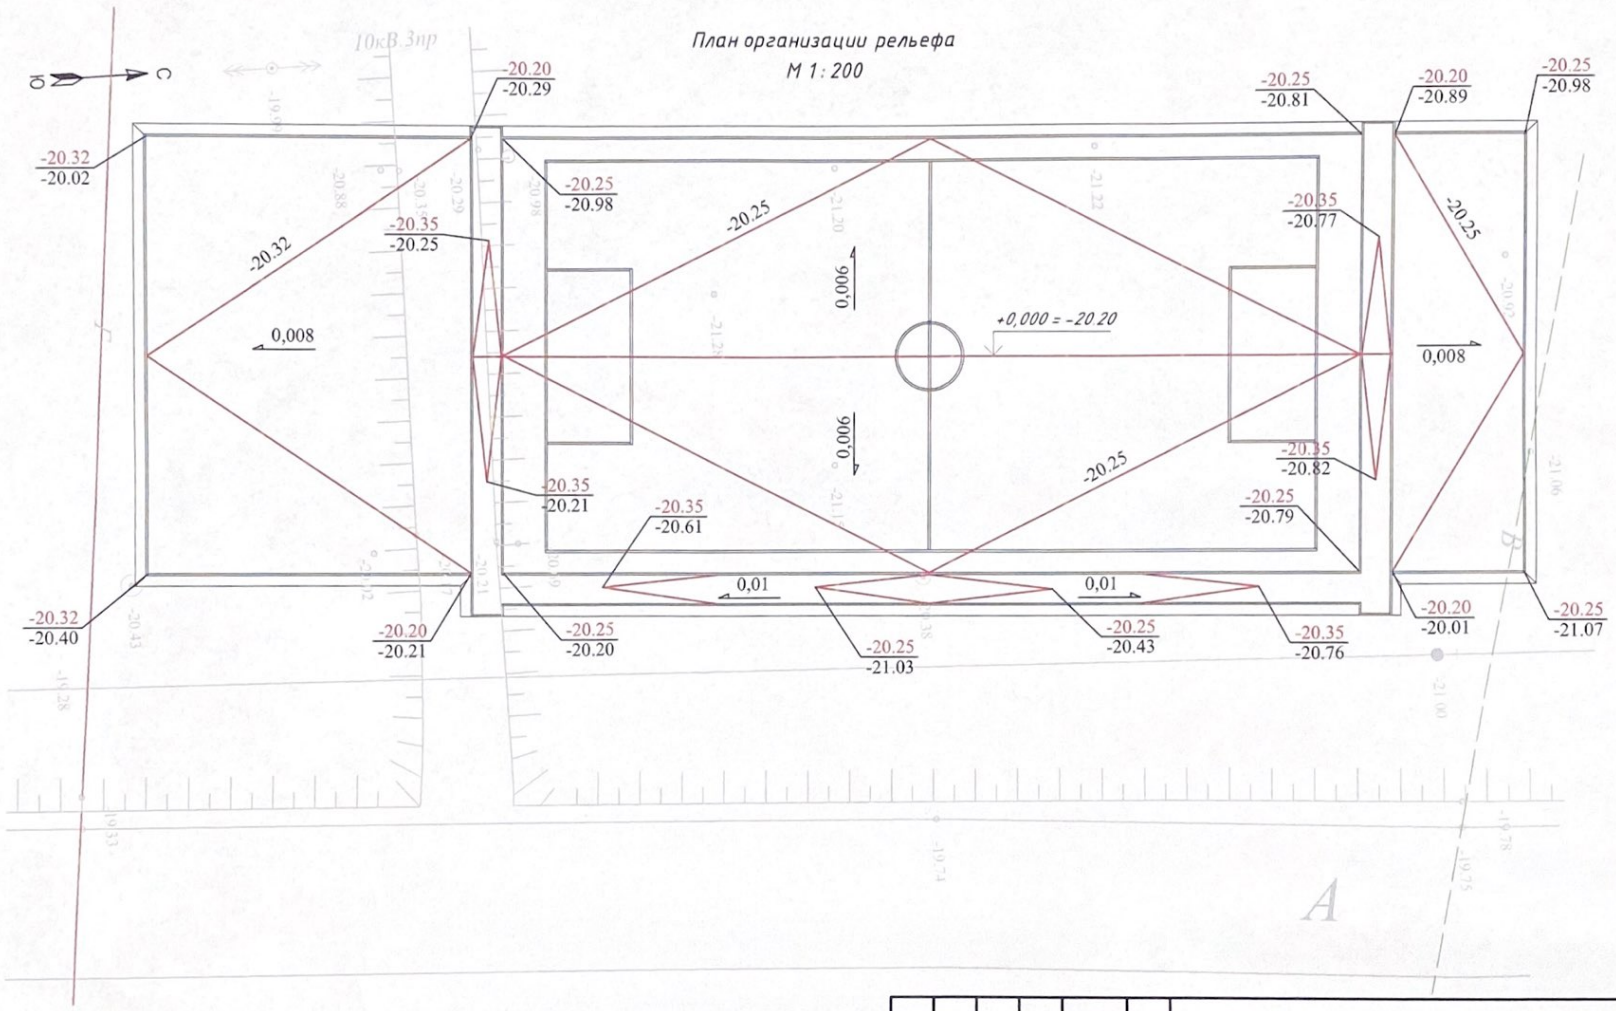

Условные обозначения:

20/10 – проектные горизонтали

0,005 – проектный уклон в промилях

-20.19 / -20.19 – проектная отметка / существующая отметка

«МАҚАТ АУДАНДЫҚ ЖЕР ҚАТЫНАСТАРЫ, СӘУЛЕТ ЖӘНЕ ҚАЛА ҚҰРЫЛЫСЫ БӨЛІМІ» ММ
КЕЛІСІЛДІ
Қолы
2020 жылдың «30» 09

Изм	Кол.уч	Лист	№ док	Подпись	Дата	30/2019-1 – ГП		
						Строительство спортивной площадки на улице Бостандык поселка Макат Макатского района		
Разработал	Казанбаев М.					Спортивная площадка на улице Бостандык	Стадия	Лист	Листов
Проверил	Бурамбаева						РП	4	
Н. контр	Сагн А.					План организации рельефа	ТОО "Актам-инжиниринг"		

Согласовано

Взам.инв.№

Подпись дата

Инв.№ подл

Копировал

Формат