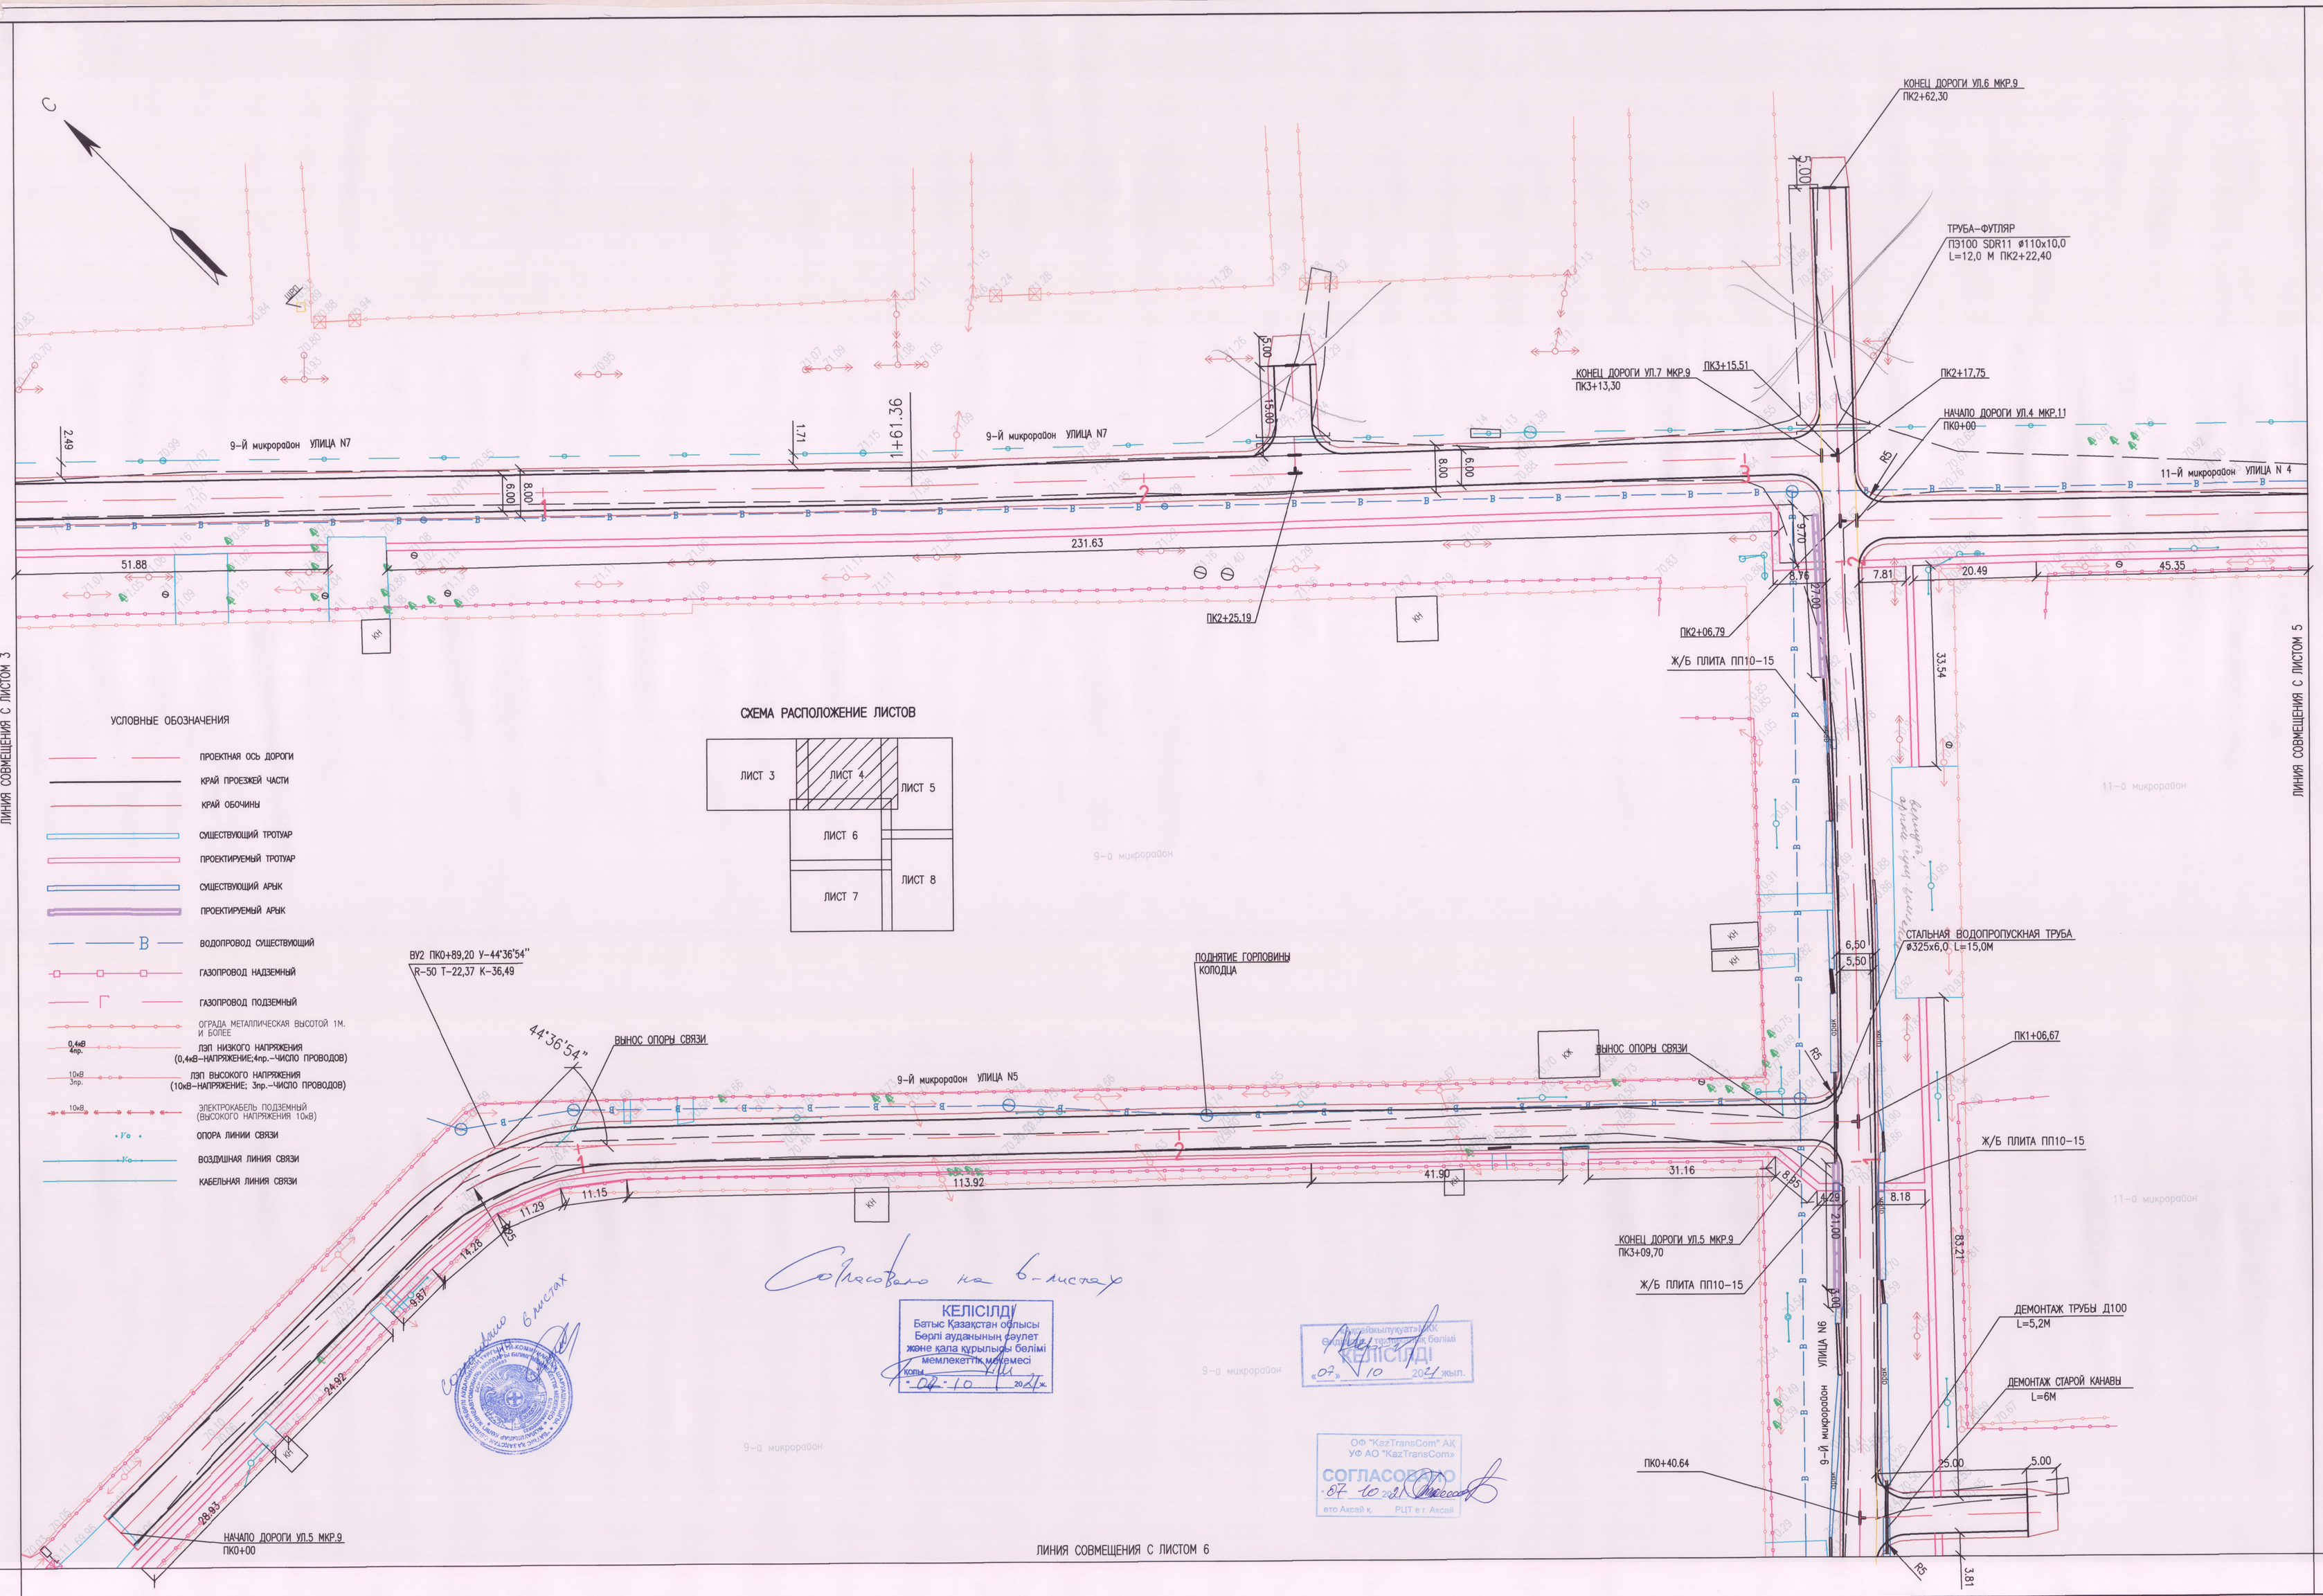

СОГЛАСОВАНО									
ГЕОДЕЗИЯ									
ПРОВЕРЕНА									
ВЗАМ. ИНВ. N°									
ПОДП. ДАТА									
ИНВ. N° ПОДЛ.									

ИЗМ.	КОЛ.УЧ.	ЛИСТ	N°ДОК.	ПОДП.	ДАТА
РАЗРАБОТАЛ		ГОРШКОВА			07.21
ПРОВЕР.		АБДАЛИЕВА			08.21
Н.КОНТР.		ИСКЕНДИРОВА			08.21
ГИП		АБДАЛИЕВА			08.21

21.014-АД

СТРОИТЕЛЬСТВО ДОРОГ МИКРОРАЙОНОВ 7,9,11
В Г. АКСАЙ БУРЛИНСКОГО РАЙОНА ЗКО

АВТОДОРОГА

СТАДИЯ	ЛИСТ	ЛИСТОВ
РП	4	

ПЛАН
МАСШТАБ 1:500

ТОО "Уралводпроект" г.Уральск

ФОРМАТ А1