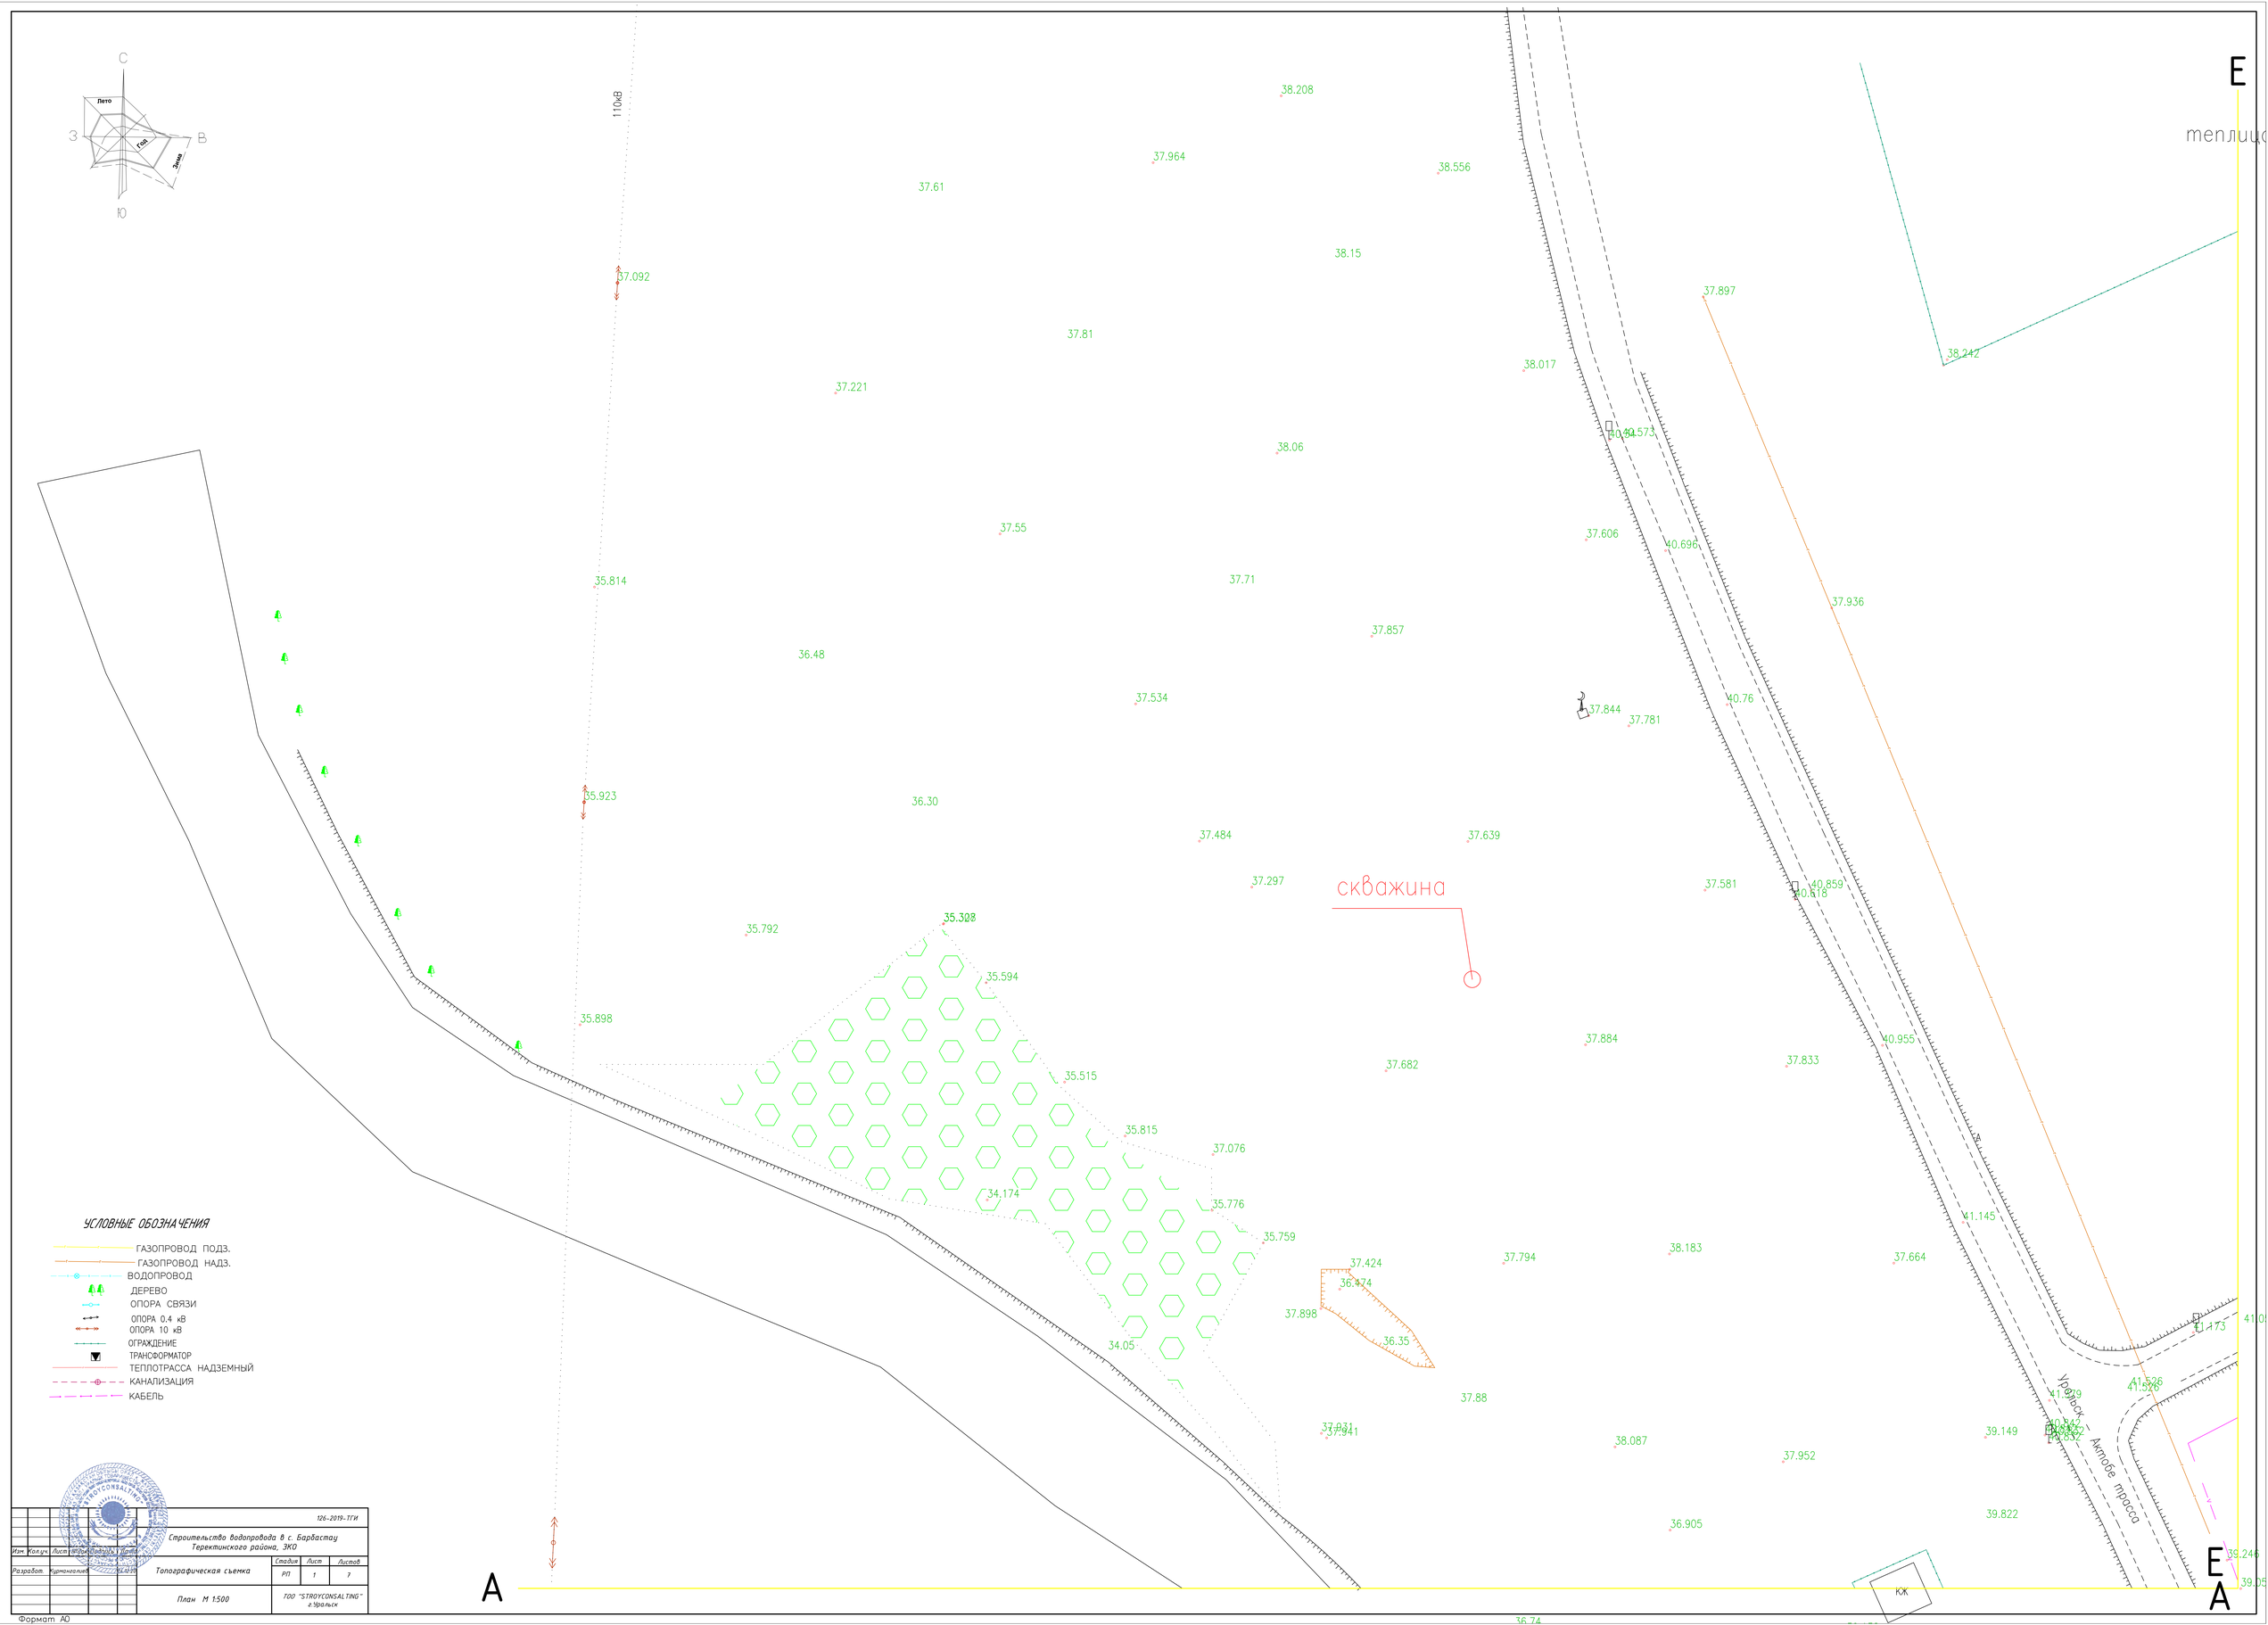

						126-2019-ТГИ	
						Строительство водопровода в с. Барбастау Теректинского района, ЗКО	
Изм.	Кол.уч.	Лист	Подпись	Дата			
Разработ.	Курмангалиев					Топографическая съемка	Стадия: РП; Лист: 1; Листов: 7
						План М 1:500	ТОО "STROYCONSALTING" г.Уральск

Формат А0

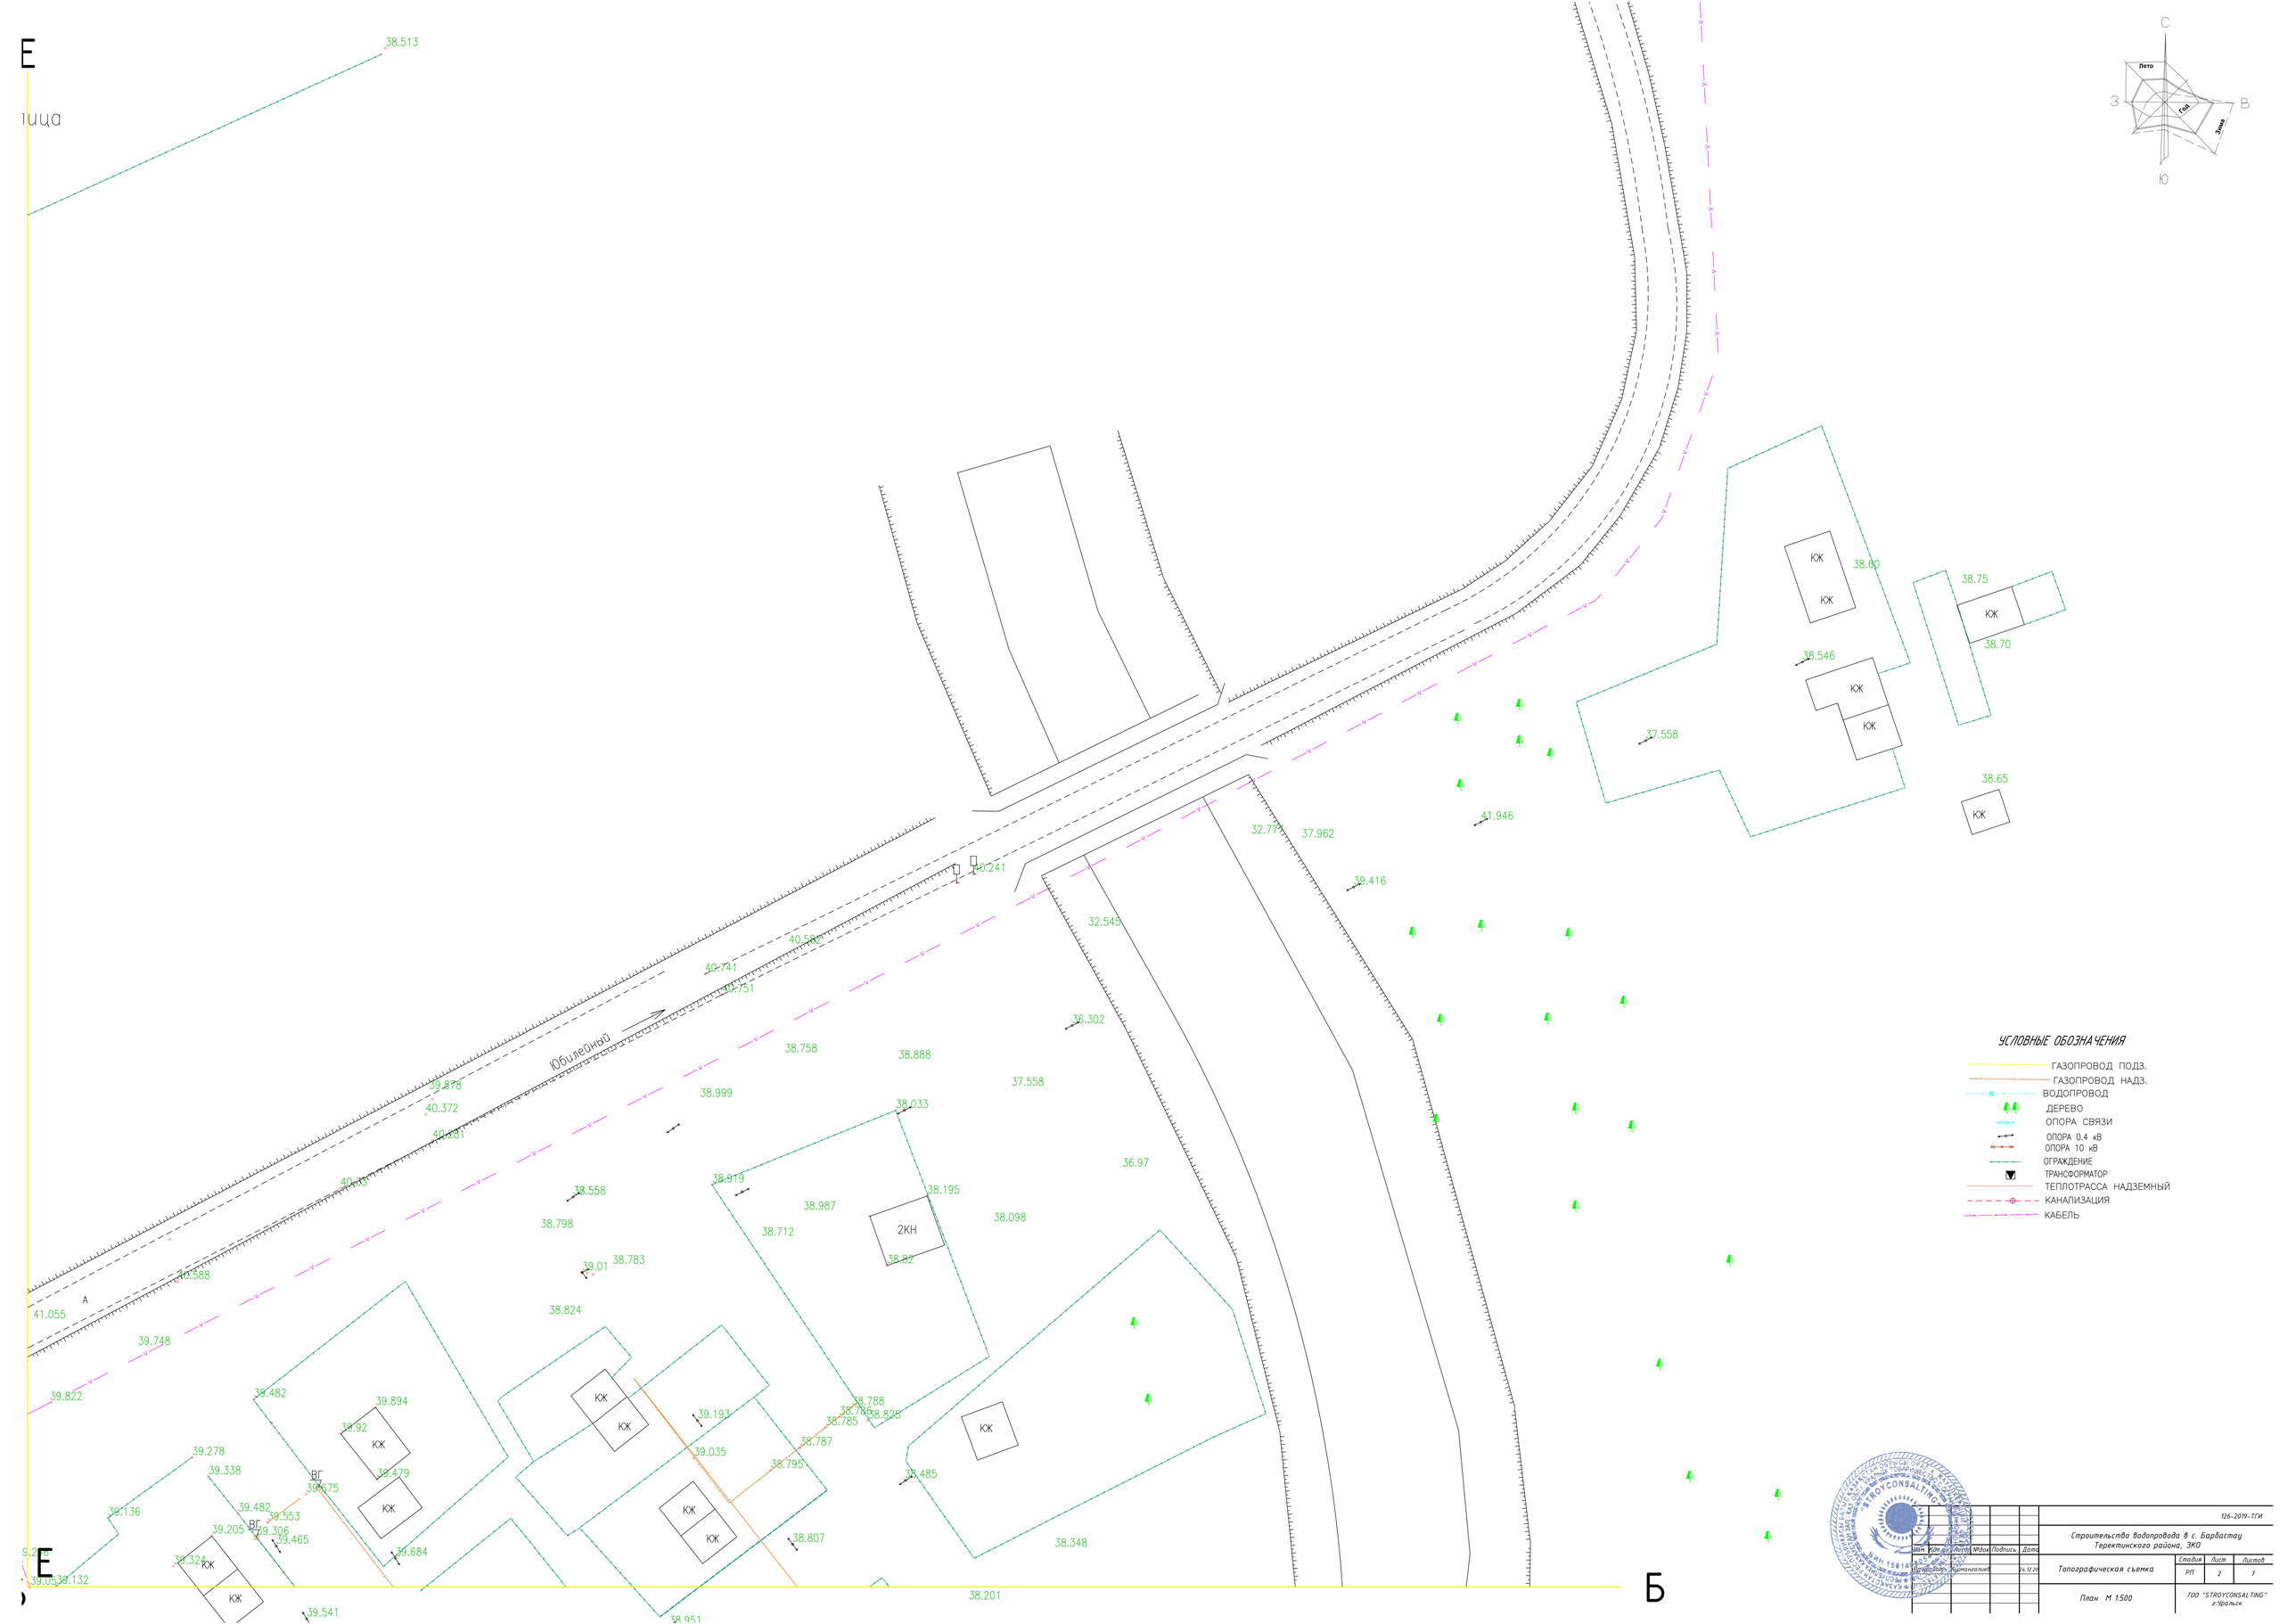

						126-2019-ТГИ		
						Строительство водопровода в с. Барбастау Теректинского района, ЗКО		
Изм.	Кол.уч.	Лист	№док	Подпись	Дата			
Разработал	Кумангалиев				24.12.20	Топографическая съемка	Стадия	Лист	Листов
							РП	2	7
						План М 1:500	ТОО "STROYCONSALTING" г.Уральск		

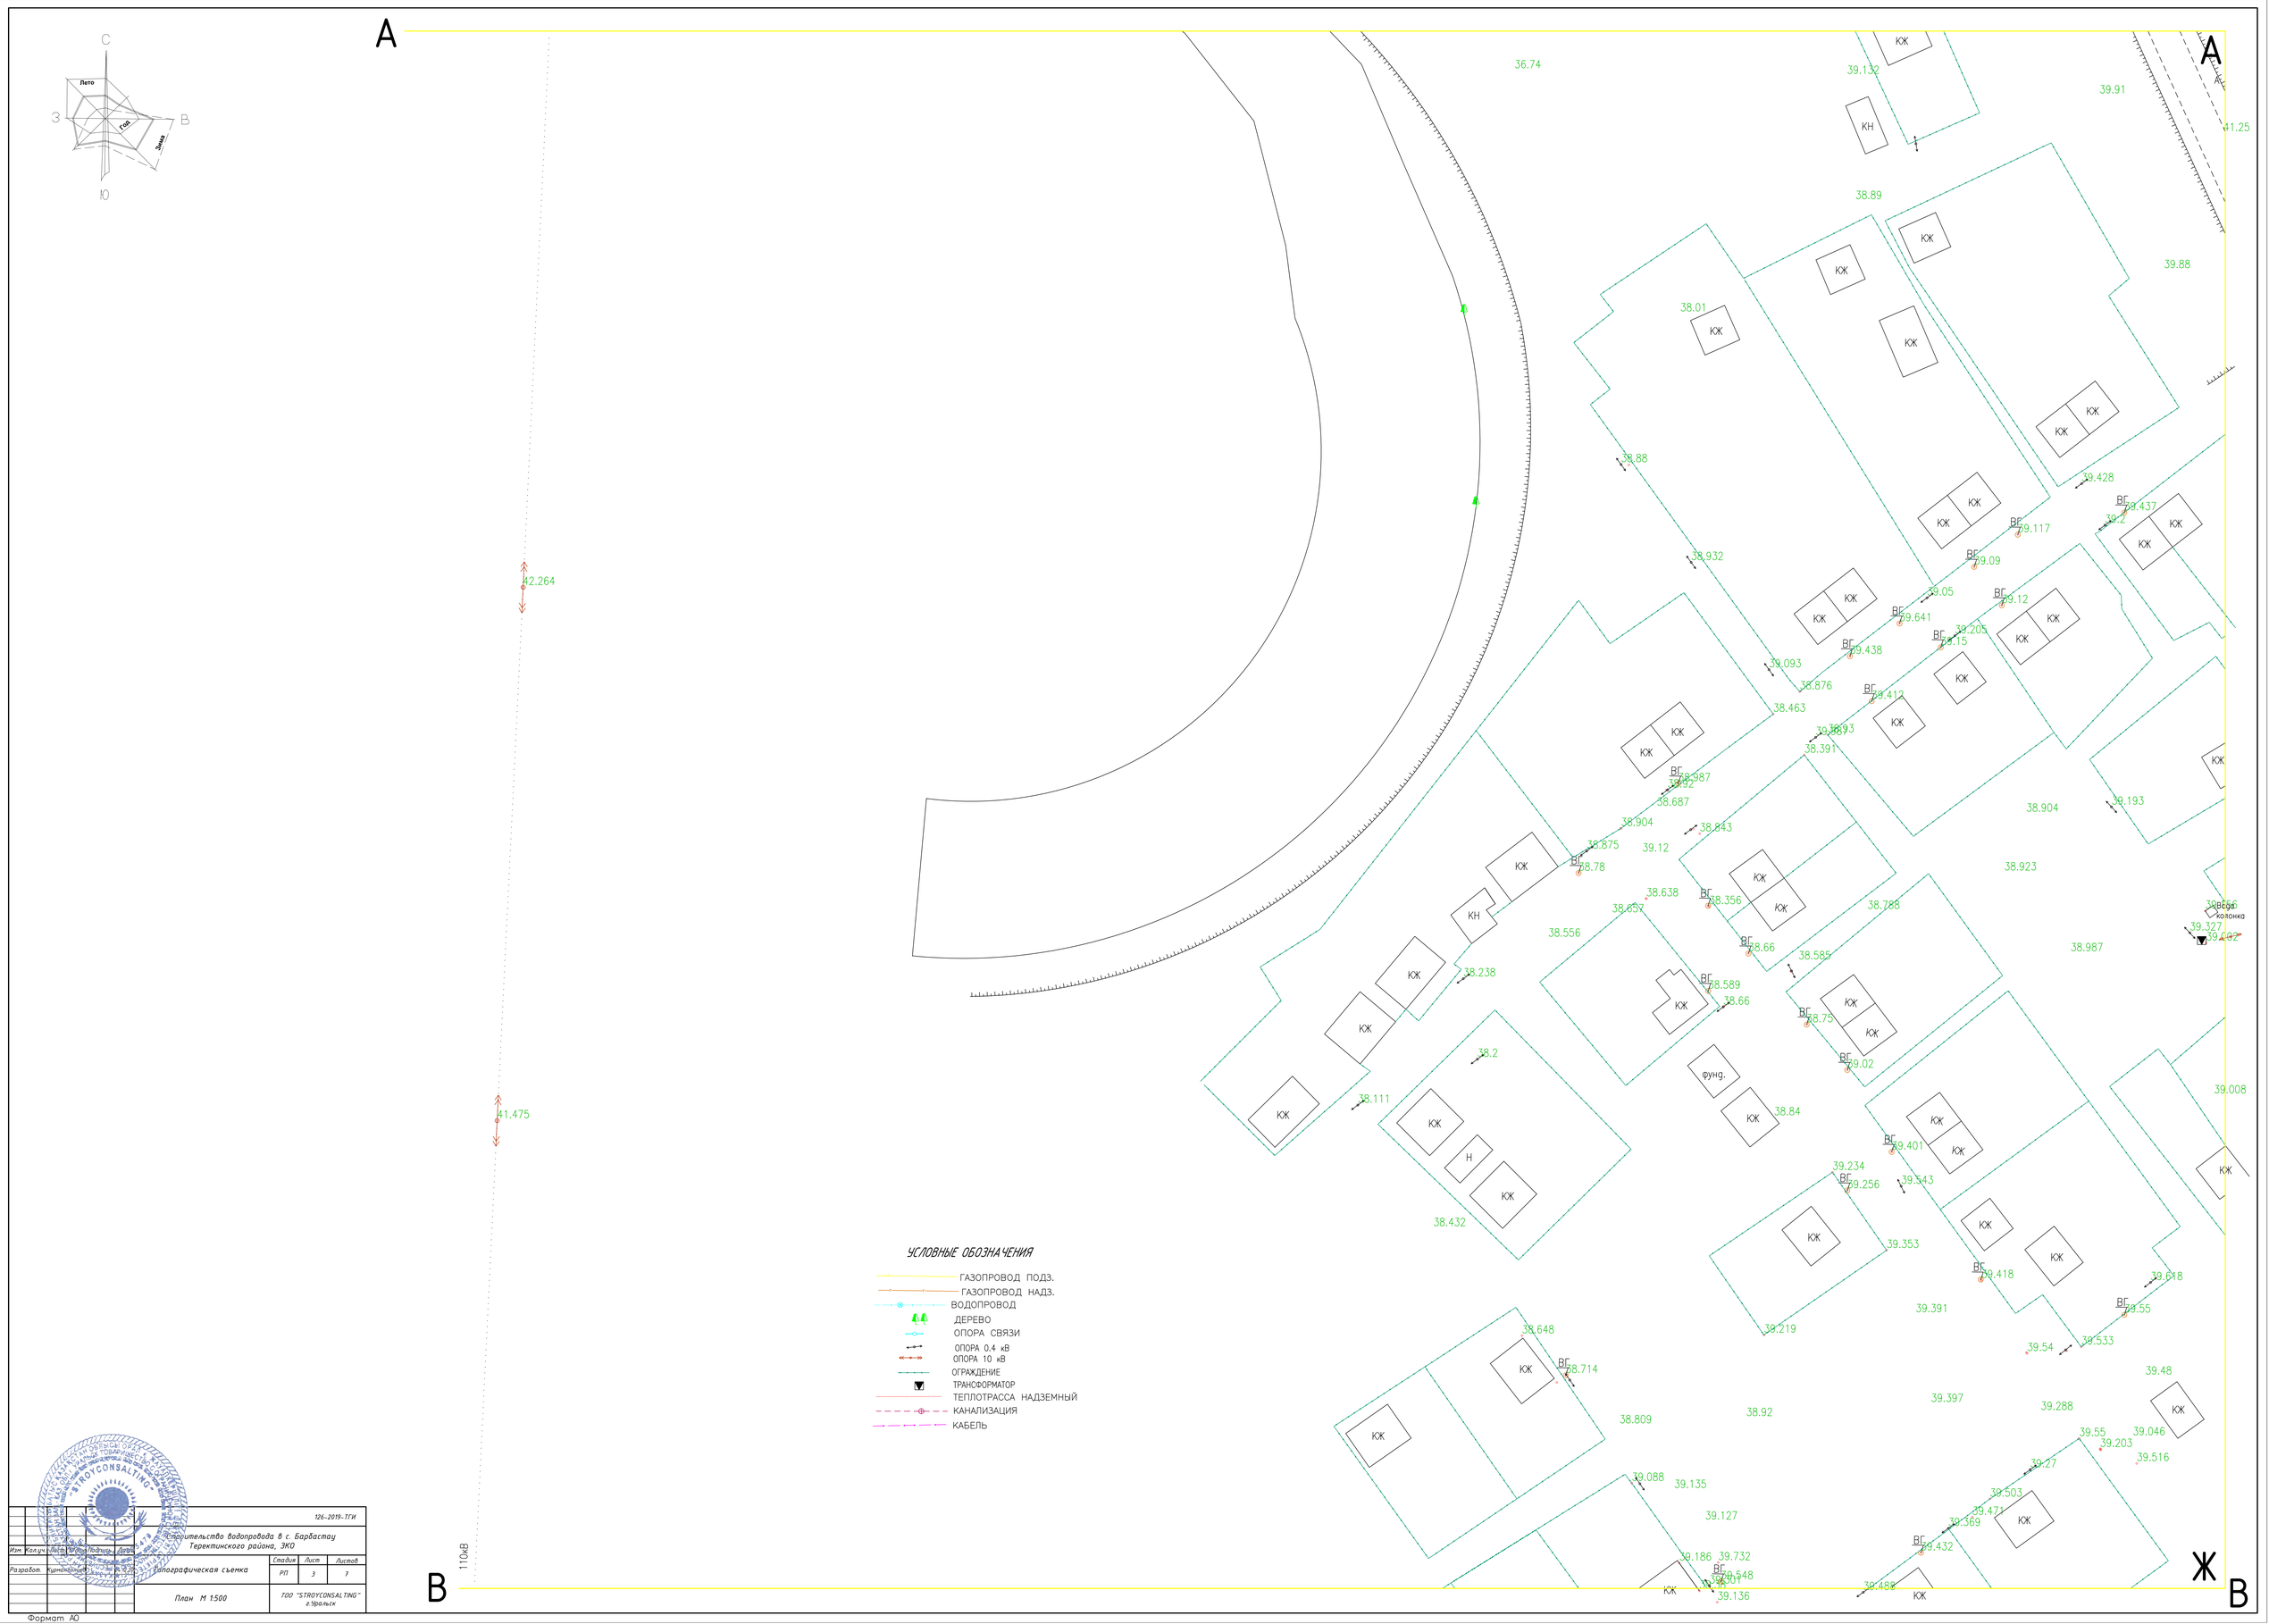

							126-2019-ТГИ
Изм.	Кол.уч.	Лист	№ док.	Подпись	Дата	Строительство водопровода в с. Барбастау Теректинского района, ЗКО	
						План М 1:500	ТОО "STROYCONSALTING" г.Уральск

Формат А0

Б

Б

Ж

Ж

Г

Г

С

З

В

Ю

Лето

Год

Зима

Урульск – Актобе трасса





























































































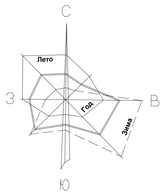

В

В К

Д К

110кВ

110кВ

40.764

40.154

39.734

40.027

40.021

39.437

39.758

39.852

39.657

39.731

39.736

39.656

39.428

39.782

39.788

39.583

39.613

39.824

39.687

39.064

39.277

39.151

39.334

39.245

39.146

39.066

39.023

39.401

39.526

39.284

39.408

39.432

39.378

39.556

39.546

39.252

39.263

39.428

39.599

39.401

39.75

39.577

39.99

39.677

39.596

39.68

39.752

39.849

39.66

39.556

39.77

39.669

39.656

39.653

39.58

39.762

39.608

39.648

39.582

39.768

39.606

39.503

39.325

39.506

39.544

39.595

39.65

39.769

39.838

39.561

39.55

39.843

39.897

39.699

39.28

39.797

39.785

39.36

39.675

39.589

39.231

39.748

39.514

39.235

39.451

39.53

39.75

39.306

39.332

39.734

39.291

39.326

39.212

39.364

39.224

39.351

39.533

39.336

39.637

39.596

39.444

39.504

Фунд.

39.643

39.425

38.713

38.508

39.45

39.557

39.411

41.367

41.225

42.048

39.607

39.623

39.465

39.645

39.595

39.811

40.123

39.64

39.842

39.989

44.592

43.148

39.136

39.027

39.12

39.386

39.286

39.488

39.061

39.00

39.691

39.767

38.796

38.969

39.028

38.813

38.972

38.837

38.756

38.904

39.136

39.249

39.532

39.148

39.367

Фунд.

УСЛОВНЫЕ ОБОЗНАЧЕНИЯ

- ГАЗОПРОВОД ПОДЗ.
- ГАЗОПРОВОД НАДЗ.
- ВОДОПРОВОД
- ДЕРЕВО
- ОПОРА СВЯЗИ
- ОПОРА 0.4 кВ
- ОПОРА 10 кВ
- ОГРАЖДЕНИЕ
- ТРАНСФОРМАТОР
- ТЕПЛОТРАССА НАДЗЕМНЫЙ
- КАНАЛИЗАЦИЯ
- КАБЕЛЬ

					126-2019-ТГИ
Изм.	Кол.уч.	Лист	№док.	Подпись	Дата
					Строительство водопровода в с. Барбастау Теректинского района, ЗКО
Разработ.				14.12.19	Топографическая съемка
					План М 1:500

Стадия	Лист	Листов
РП	5	7

ТОО "STROYCONSALTING" г.Уральск

Формат А0

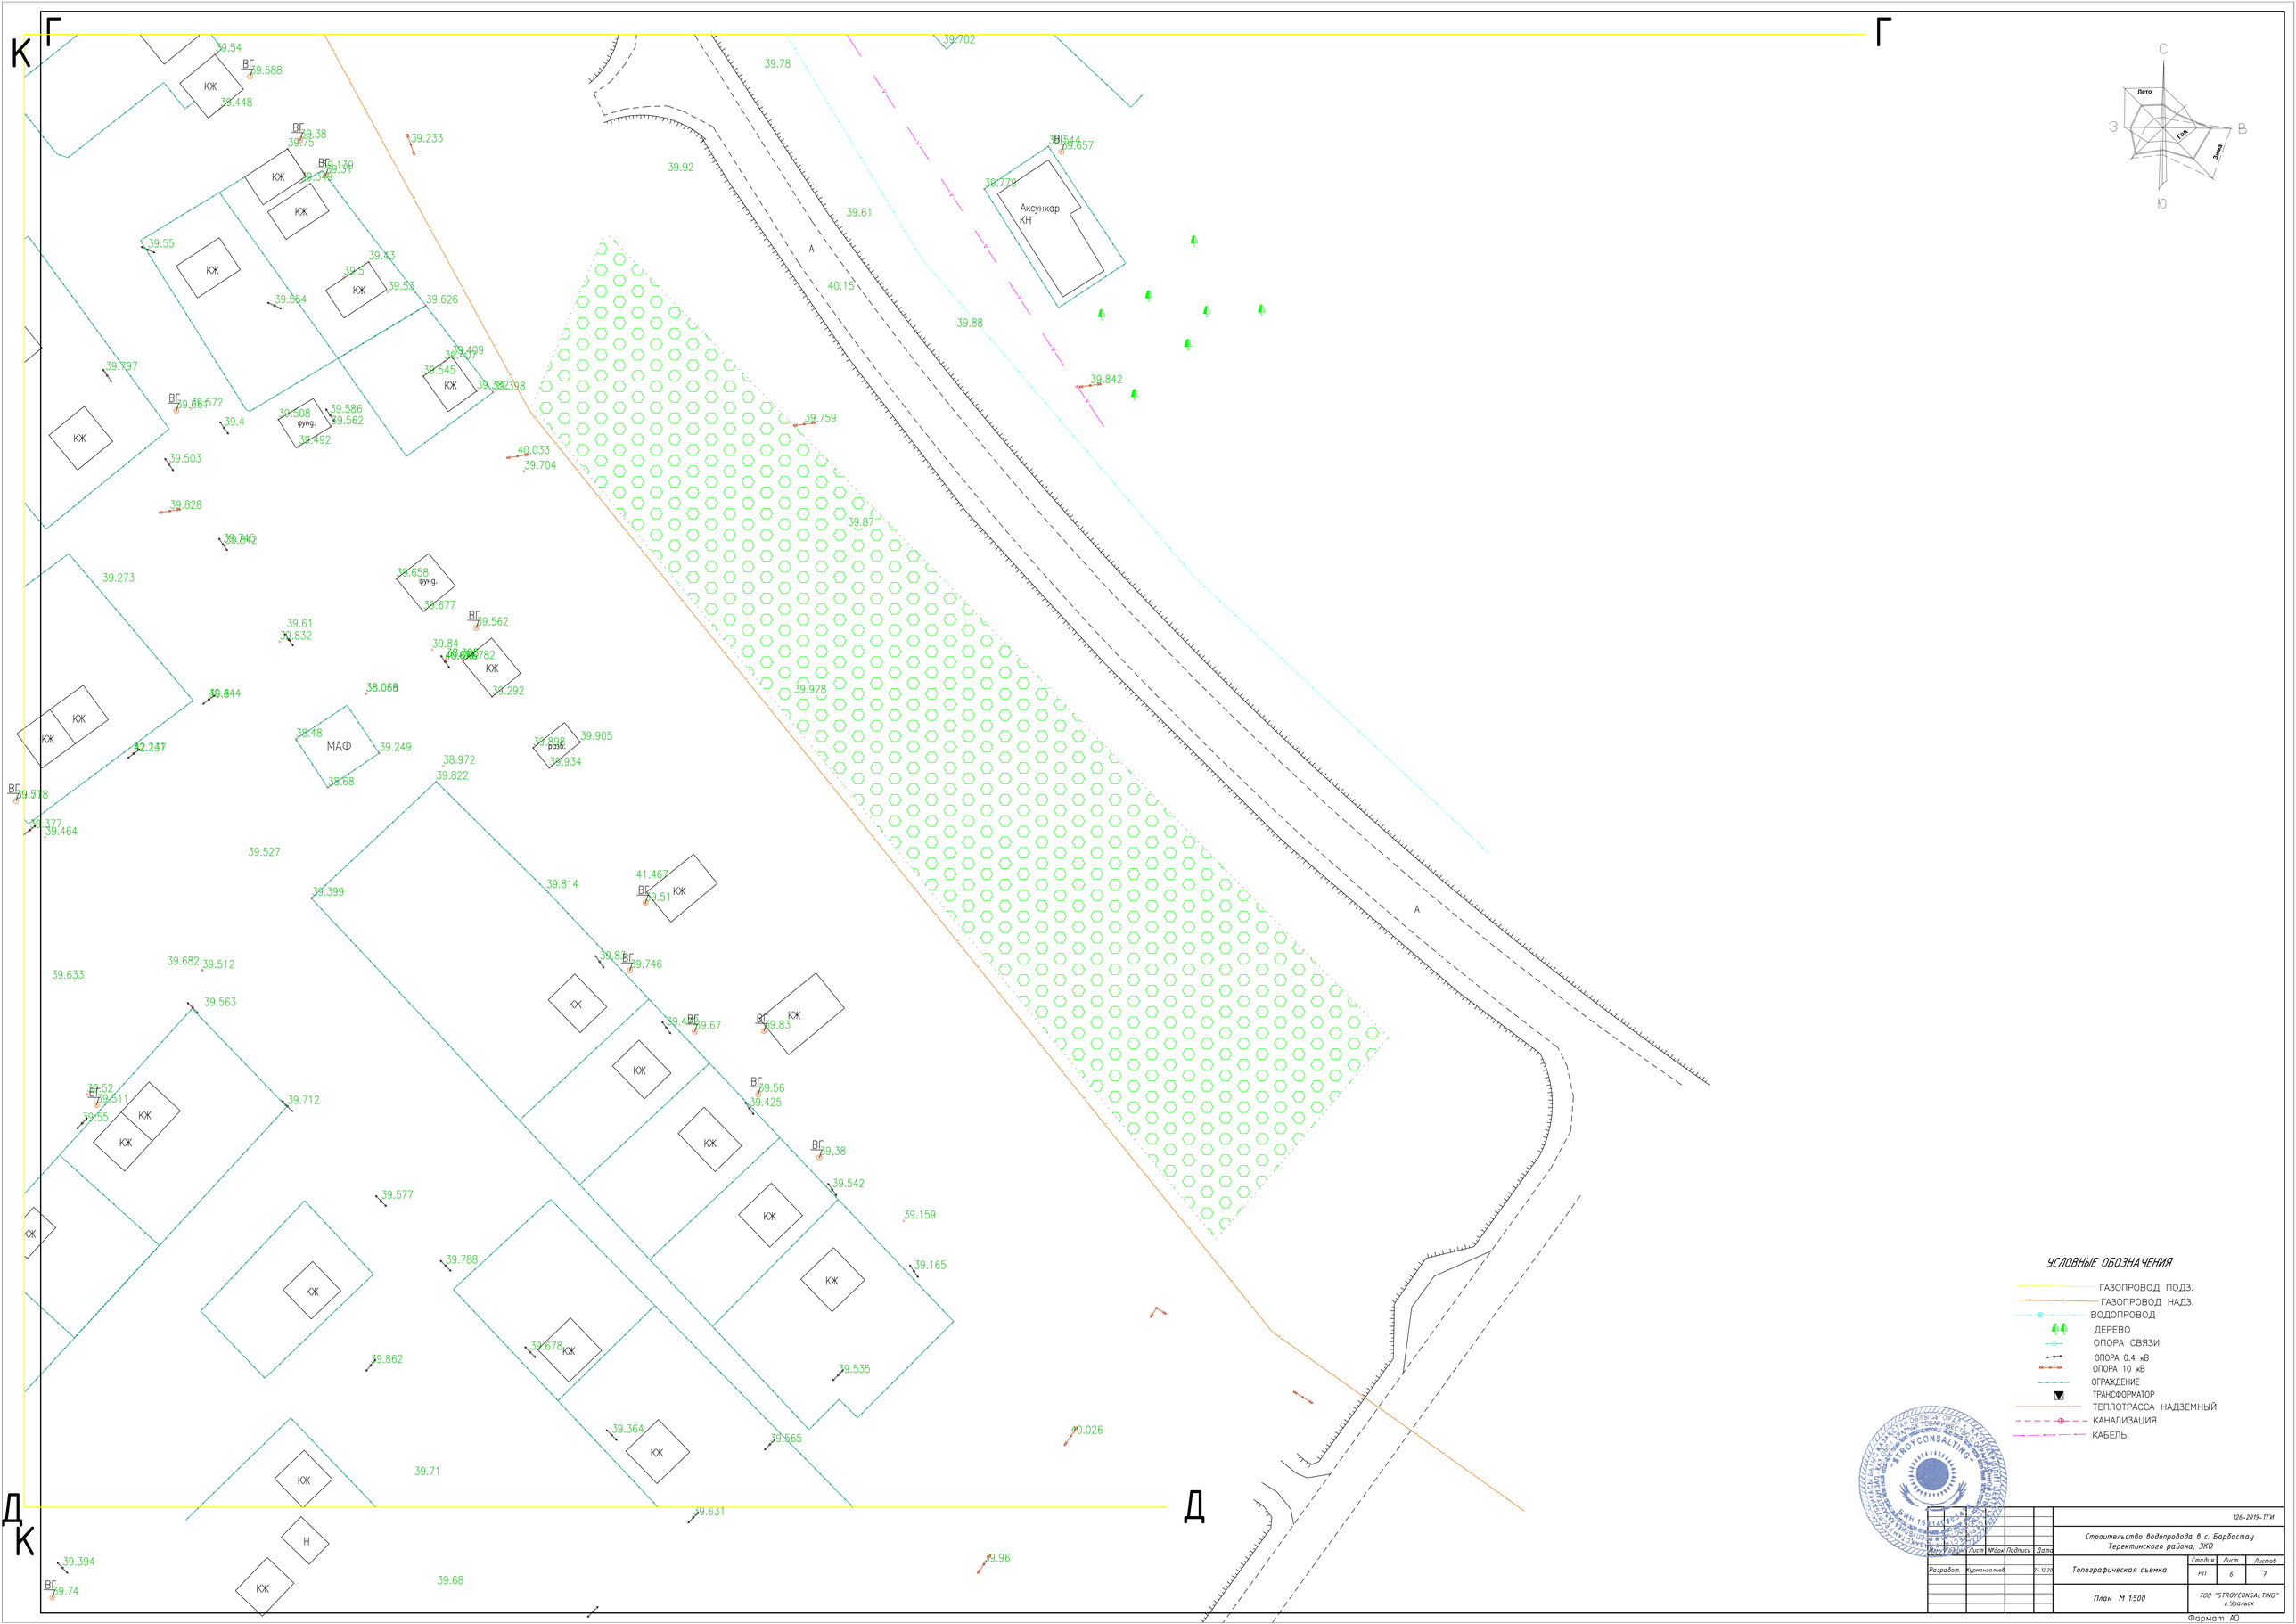

УСЛОВНЫЕ ОБОЗНАЧЕНИЯ

- ГАЗОПРОВОД ПОДЗ.
- ГАЗОПРОВОД НАДЗ.
- ВОДОПРОВОД
- ДЕРЕВО
- ОПОРА СВЯЗИ
- ОПОРА 0.4 кВ
- ОПОРА 10 кВ
- ОГРАЖДЕНИЕ
- ТРАНСФОРМАТОР
- ТЕПЛОТРАССА НАДЗЕМНЫЙ
- КАНАЛИЗАЦИЯ
- КАБЕЛЬ

						126-2019-ТГИ		
						Строительство водопровода в с. Барбастау Теректинского района, ЗКО		
Изм.	Кол.уч.	Лист	№док	Подпись	Дата			
Разработ.	Курманалиев				24.12.20	Топографическая съемка	Стадия: РП	Лист: 6 / Листов: 7
						План М 1:500	ТОО "STROYCONSALTING" г.Уральск	

Формат А0

Д

Д

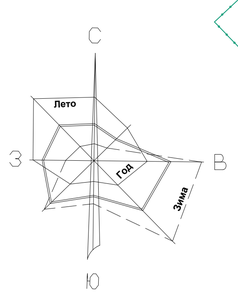

КЖ

Н

ВГ

39.615
39.394
39.74
39.627
39.646
39.59
39.551
39.736
39.514
39.47
39.84
39.58
39.45
39.68
39.66
39.631
39.96
39.68
39.75
40.054
39.916

УСЛОВНЫЕ ОБОЗНАЧЕНИЯ

- ГАЗОПРОВОД ПОДЗ.
- ГАЗОПРОВОД НАДЗ.
- ВОДОПРОВОД
- ДЕРЕВО
- ОПОРА СВЯЗИ
- ОПОРА 0.4 кВ
- ОПОРА 10 кВ
- ОГРАЖДЕНИЕ
- ТРАНСФОРМАТОР
- ТЕПЛОТРАССА НАДЗЕМНЫЙ
- КАНАЛИЗАЦИЯ
- КАБЕЛЬ

					126-2019-ТГИ
					Строительство водопровода в с. Барбастау Теректинского района, ЗКО
Изм.	Кол.уч.	Лист	№ док.	Подпись	Дата
Разработ.	Карманалиев				24.12.20
				Топографическая съемка	Стадия: РП; Лист: 7; Листов: 7
				План М 1:500	ТОО "STROYCONSALTING" г.Уральск

Формат А1