Проектировщик: ТОО "Орал проект сервис"

Государственная лицензия N 15017430

Заказчик: ГУ "Отдел архитектуры, градостроительства и строительства района Байтерек"

Заказ: ОПС–29–21–ТХ

Реконструкция СОШ и пристройка учебного корпуса в селе Новенькое Трекинского сельского округа, района Байтерек, ЗКО.

РАБОЧИЙ ПРОЕКТ

РАЗДЕЛ ТХ

Директор

ТОО "Оралпроектсервис"

_____Бахирев А А

г. УРАЛЬСК 2021 г.

Ведомость марок рабочих чертежей проекта

Обозначение	Наименование	Примечание
ГП	Генеральный план	
АС	Архитектурно– строительные чертежи	
ОВ	Отопление и вентиляция	
ВК	Водопровод и канализация	
ЭО	Электроснабжение	
ПС	Пожарная сигнализация	
ВН	Видеонаблюдение	
КЖ	Конструкции железобетонные	
ССВ	Слаботочные сети	

ВЕДОМОСТЬ ЧЕРТЕЖЕЙ РАЗДЕЛ ТХ.

ЛИСТ	НАИМЕНОВАНИЕ	ПРИМЕЧАНИЕ
1	ОБЩИЕ ДАННЫЕ.	
2	ПЛАН ПОДВАЛА С РАСПОЛОЖЕНИЕМ ТЕХНИЧЕСКОГО ОБОРУДОВАНИЯ	
2,1	ЭКСПЛИКАЦИЯ ПОМЕЩЕНИЙ ЗДАНИЯ ПОДВАЛА	
3	ПЛАН ПЕРВОГО ЭТАЖА С РАСПОЛОЖЕНИЕМ ТЕХНИЧЕСКОГО ОБОРУДОВАНИЯ	
3,1	ЭКСПЛИКАЦИЯ ПОМЕЩЕНИЙ ЗДАНИЯ 1ГО ЭТАЖА	
4	ПЛАН ВТОРОГО ЭТАЖА С РАСПОЛОЖЕНИЕМ ТЕХНИЧЕСКОГО ОБОРУДОВАНИЯ	
4,1	ЭКСПЛИКАЦИЯ ПОМЕЩЕНИЙ ЗДАНИЯ 1ГО ЭТАЖА	

Ведомость ссылочных и прилагаемых документов

Обозначение	*Наименование*	*Примечание*
Ссылочные документы		
СП РК 3.02-107-2014	*«Общественные здания и сооружения»*	
СП РК 3.06-101-2012	*«Проектирование зданий и сооружений с учетом доступности для маломобильных групп населения. Общие положения»*	
СП РК 2.02-101-2014	*«Пожарная безопасность зданий и сооружений»*	

ВЗАМ. ИНВ. №

ПОДП. И ДАТА

ИНВ. № ПОДЛ.

Проект разработан в соответствии с действующими нормами и правилами и предусматривает мероприятия, обеспечивающие взрывобезопасность, пожаробезопасность при эксплуатации зданий и сооружений.

Гл. инженер проекта Бахирев А.

Общие указания :

Настоящий комплект строительной части проекта разработан на основании исходных данных, приведенных в общей пояснительной записке и в соответствии с другими основными комплектами рабочих чертежей.
Проект разработан для следующих условий строительства :

Климатический район строительства ШВ:

- нормативное значение веса снегового покрова -70 кг/м2
- средняя температура наиболее холодной пятидневки -29,6 С
- нормативное значение ветрового давления -38 кг/м2.
- нормативная глубина промерзания грунта - 1,60м.

ТЕХНИКО-ЭКОНОМИЧЕСКИЕ ПОКАЗАТЕЛИ

Площадь помещений существующего здания школы - 3610,24м2
в том числе площадь помещений подвала существующего здания школы - 1188м2
Объем существующего здания школы - 12025м3
Площадь помещений пристраиваемого корпуса школы - 889,2м2
Площадь застройки пристраиваемого корпуса школы - 600м2
Строительный объем пристраиваемого корпуса школы - 4500м3
Устройство отмостки - 340,0 м²;
Кол-во учащихся = 265чел
Кол-во учащихся в первую смену = 130чел
Кол-во учащихся во вторую смену = 135чел
Посадочные места для обеденного зала составляют - 40чел. для единовременного прибывания

Изм.	Кол.уч.	Лист	№ док.	Подпись	Дата	ОПС–29–2021–ТХ		
						Реконструкция СОШ и пристройка учебного корпуса в селе Новенькое Трекинского сельского округа, района Байтерек, ЗКО.		
РАЗРАБОТАЛ		НЕГРЕЕВ П.				СОШ	СТАДИЯ	ЛИСТ	ЛИСТОВ
ПРОВЕРИЛ		БАХИРЕВ А.					РП	1	3
Н.КОНТРОЛЬ		БАХИРЕВА Н.				ОБЩИЕ ДАННЫЕ	ТОО "ОРАЛПРОЕКТСЕРВИС" Г. УРАЛЬСК		
ГИП		БАХИРЕВ А.							

ФОРМАТ А3

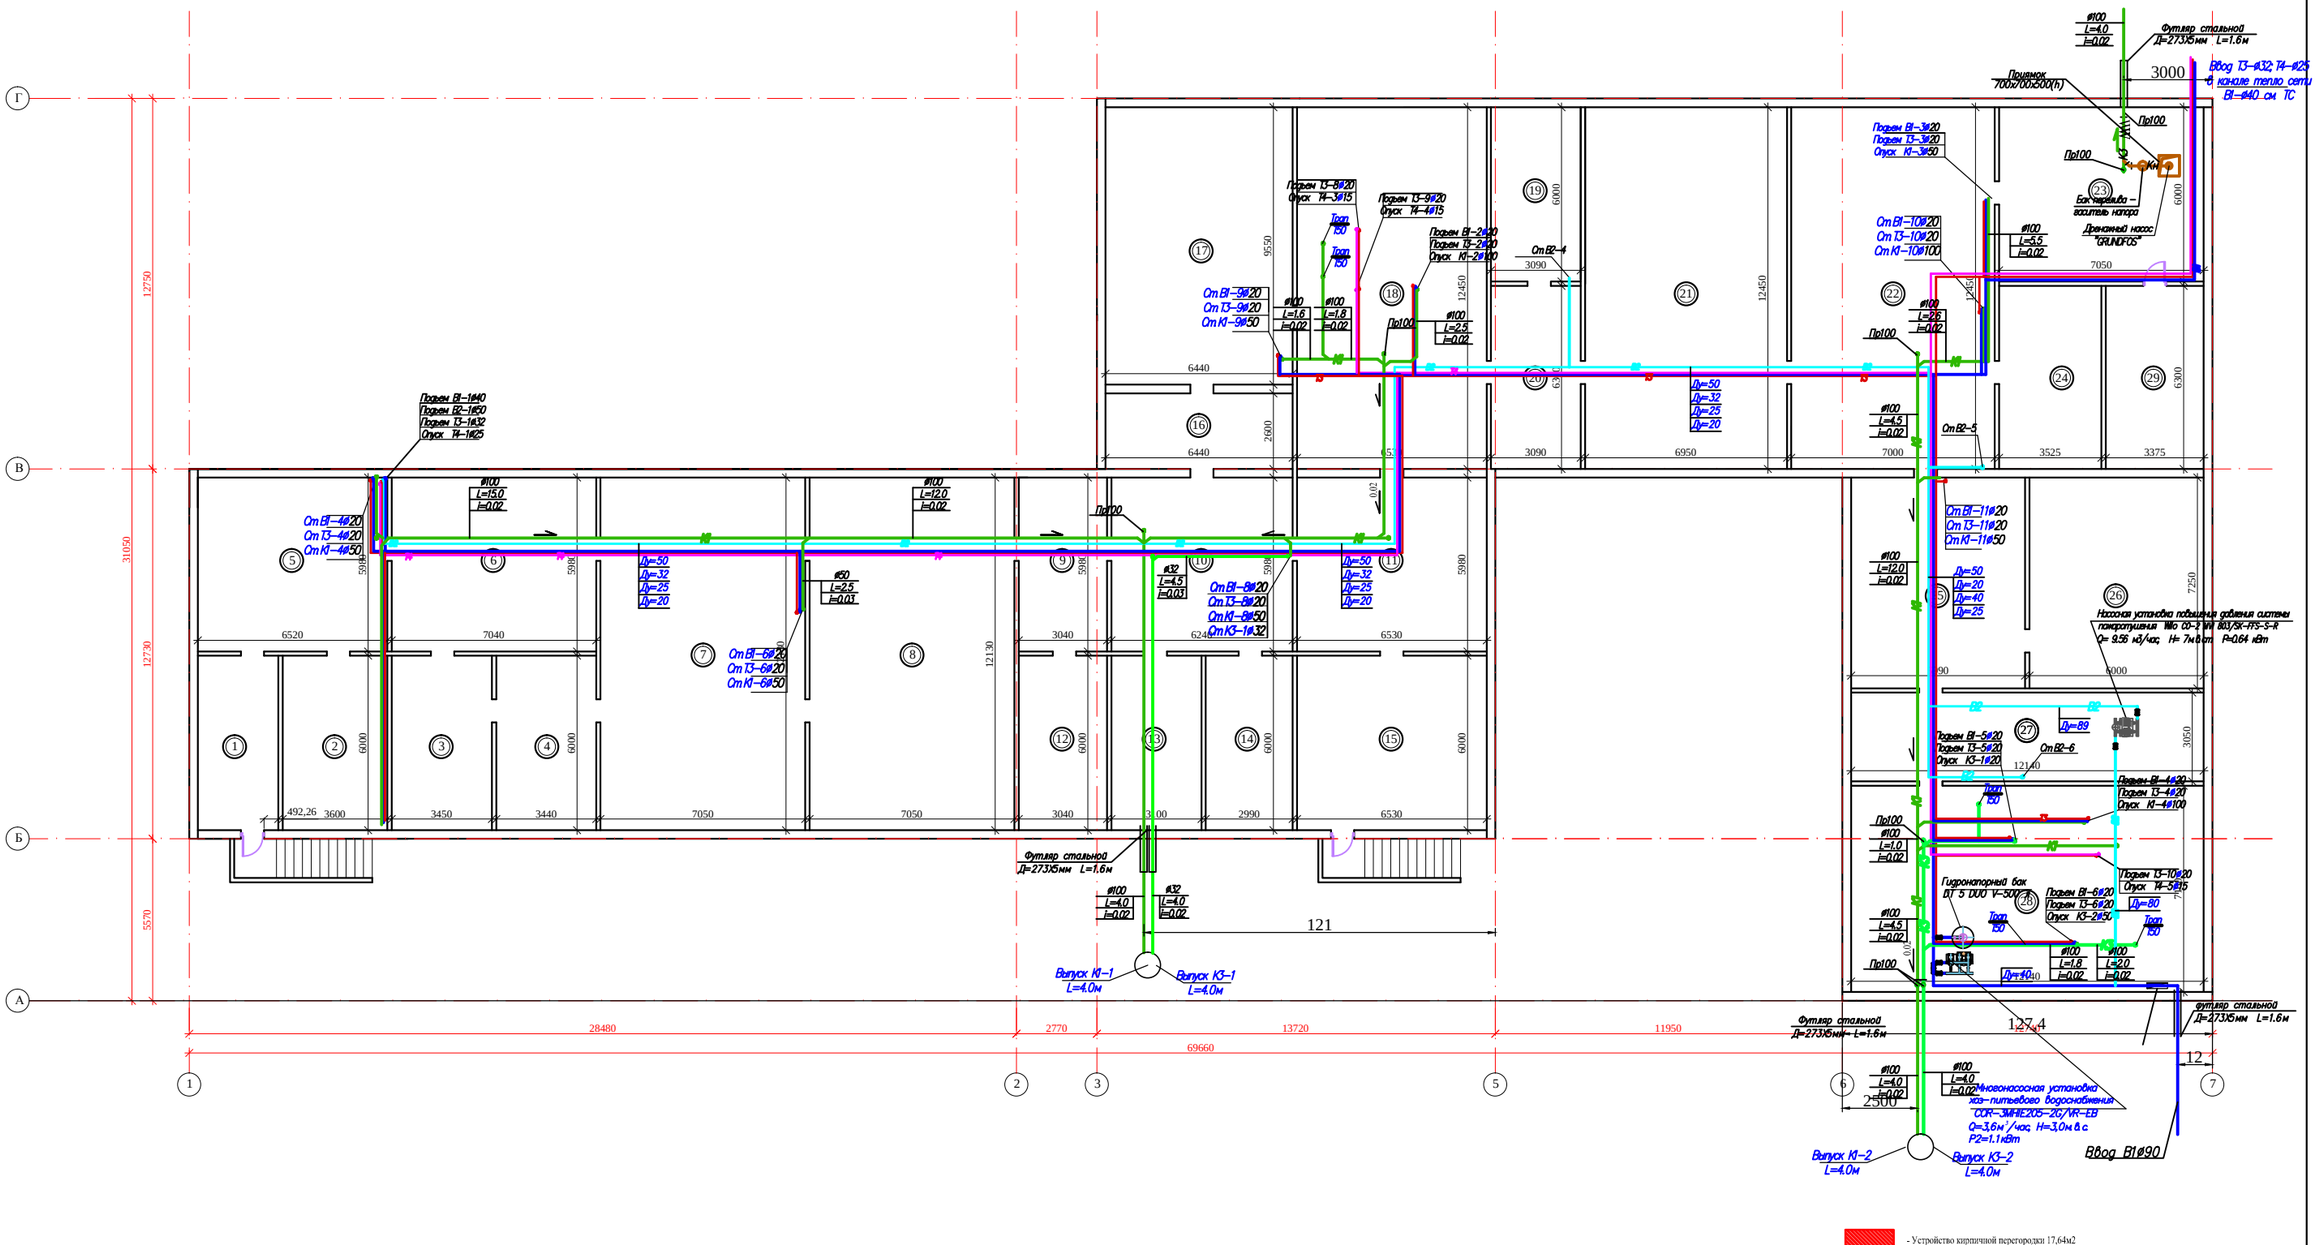

						ОПС–29–2021–ТХ
						Реконструкция СОШ и пристройка учебного корпуса в селе Новенькое Трекинского сельского округа, района Байтерек, ЗКО.
Изм.	Кол.уч.	Лист	№ док	Подпись	Дата	
РАЗРАБОТАЛ		НЕГРЕЕВ П.				СОШ
ПРОВЕРИЛ		БАХИРЕВ А.				
Н.КОНТРОЛЬ		БАХИРЕВА Н.				
ГИП		БАХИРЕВ А.				ПЛАН ПОДВАЛА С РАСПОЛОЖЕНИЕМ ТЕХНИЧЕСКОГО ОБОРУДОВАНИЯ

СТАДИЯ	ЛИСТ	ЛИСТОВ
РП	2	4

ТОО "ОРАЛПРОЕКТСЕРВИС" г. УРАЛЬСК

Инв.№подл. | Подп. и дата | Взам. инв.№

Формат А 1

ЭКСПЛИКАЦИЯ ПОМЕЩЕНИЙ

Номер по плану	Наименование	Площадь м2
	Подвальный этаж	
1	Помещение	16,62
2	Помещение	21,6
3	Помещение	20,7
4	Помещение	20,64
5	Помещение	39
6	Помещение	42,1
7	Помещение	85,5
8	Помещение	85,5
9	Помещение	18,2
10	Помещение	37,3
11	Помещение	39,05
12	Помещение	18,24
13	Помещение	18,6
14	Помещение	17,94
15	Помещение	39,2
16	Помещение	16,7
17	Помещение	61,5
18	Помещение	81,3
19	Помещение	18,54
20	Помещение	19,5
21	Помещение	86,53
22	Помещение	87,15
23	Помещение	42,3
24	Помещение	22,4
25	Помещение	43,4
26	Помещение	43,5
27	Помещение	37,03
28	Помещение	86,2
29	Электрощитовая	22
	Итого	1188,44

Взам. инв. №

Инв.№ подл.

Изм.	Кол.уч.	Лист	№ док.	Подпись	Дата
РАЗРАБОТАЛ		НЕГРЕЕВ П.			
ПРОВЕРИЛ		БАХИРЕВ А.			
Н.КОНТРОЛЬ		БАХИРЕВА Н.			
ГИП		БАХИРЕВ А.			

ОПС–29–2021–ТХ

Реконструкция СОШ и пристройка учебного корпуса в селе Новенькое Трекинского сельского округа, района Байтерек, ЗКО.

СОШ	СТАДИЯ	ЛИСТ	ЛИСТОВ
	РП	2.1	4
Экспликация помещений подвала отм. -3,000	ТОО "ОРАЛПРОЕКТСЕРВИС" Г. УРАЛЬСК		

Формат А 1

ПЛАН ПЕРВОГО ЭТАЖА С РАСПОЛОЖЕНИЕМ ТЕХНИЧЕСКОГО ОБОРУДОВАНИЯ

Выпуск К1-6 L=4.0м

#102 L=4.0 i=0.02

Футляр стальной Дн-273х5мм L=1.8м

Оп.К1.6-1 #100

Оп.К2-1 #100

Оп.К2-5

Оп.К6-1 #100

Оп.К3-1 #100

Оп.К4-1 #100

Гр-4В1

Гр-3В6

Гр-4П1

Гр-4В2

Гр-4В3

Оп.К1-1 #100
































































































































Условные обозначения

- Стол (Преподавателя) = 24шт
- Стул (Преподавателя) =24шт
- Парта ученическая = 96шт
- Стул ученический = 192шт
- Стеллаж передвижной
- Стеллаж передвижной
- Стеллаж пристенный
- Стол обеденного зала
- Варочная плита
- Холодильные камеры
- Стеллаж сухих продуктов
- Стол приемки/выдачи посуды
- Стол нарезки
- Мойка кухонная
- Раковина обеденного зала
- Вентиляционные трубы

Примечание:
Посадочные места для обеденного зала составляют - 40чел. для единовременного прибывания

Изм.	Кол.уч.	Лист	N док.	Подпись	Дата	ОПС–29–2021–ТХ
РАЗРАБОТАЛ	НЕГРЕЕВ П.					Реконструкция СОШ и пристройка учебного корпуса в селе Новенькое Теркинского сельского округа, района Байтерек, ЗКО.
ПРОВЕРИЛ	БАЙМУРЕВ А.					СОШ
Н.КОНТРОЛЬ	БАЙМУРЕВА Н.					ПЛАН ПЕРВОГО ЭТАЖА С РАСПОЛОЖЕНИЕМ ТЕХНИЧЕСКОГО ОБОРУДОВАНИЯ
ГИП	БАЙМУРЕВ А.					

СТАДИЯ	ЛИСТ	ЛИСТОВ
РП	3	4

ТОО "ОРАЛПРОЕКТСЕРВИС" г. УРАЛЬСК

Инв.№ подл. | Подп. и дата | Взам. инв. №

Формат А 1

ЭКСПЛИКАЦИЯ ПОМЕЩЕНИЙ Начало

Номер по плану	Наименование	Площадь м2
	1- этаж	
1	Тамбур № 1	11
2	Холл №1	118
3	Гардероб	42
4	Коридор №1	17,7
5	Коридор №2	94,4
6	Класс №1 (домохозяйтво)	21,6
7	Класс №2	56,6
8	Сан.узел Жен.	7,3
9	Сан.узел Жен.	9,1
10	Сан.узел служебный	2,6
11	Сан.узел Муж.	5,6
12	Сан.узел Муж.	11,2
13	Лестничная клетка №1	18,24
14	Класс №3 (начальный класс)	53,65
15	Класс №4 (начальный класс)	53,5
16	Класс №5 (сапопознание)	53,73
17	Класс №6 (мульти-медия)	79,1
18	Тех. помещение	8,5
19	Инвентарная спорт-зала	21,54
20	Спорт-зал	162,7
21	Коридор №3	30,5
22	Кабинет №1	11,4
23	Раздевалка №1	20,9
24	Душевая	5,34
25	Сан.узел	3,44
26	Сан.узел	3,68
27	Раздевалка №2	15,35
28	Лестничная клетка №2	18,54
29	Класс №7 (домохозяйство)	27,4
30	Гардероб №2	14

ЭКСПЛИКАЦИЯ ПОМЕЩЕНИЙ Продолжение

Номер по плану	Наименование	Площадь м2
	1- этаж	
31	Тех. помещение	5,76
32	Тех. помещение	6
33	Кабинет директора	15,8
34	Приемная	10,3
35	Инвентарная мастерской	21,3
36	Мастерская	74,8
37	Столовая	75,34
38	Холодный цех	21,33
39	Моечная столовой посуды	15,56
40	Лестничная клетка №3	18,3
41	Кладовая сухих продуктов	5,02
42	Сан. узел работников столовой	7,9
43	Душевая	1,5
44	Коридор №4	10,9
45	Кухня	15,24
46	Холодильный склад	12
47	Приемочная	19
48	Раздаточная	10,37
49	Тамбур	4,0
50	Л/клетка	13,9
51	С/узел для инвалидов	5,34
52	С/узел муж	6,51
53	С/узел жен	8,1
54	Комната убор.инвентаря	3,0
55	Коридор №5	2,2

ЭКСПЛИКАЦИЯ ПОМЕЩЕНИЙ Окончание

Номер по плану	Наименование	Площадь м2
	1- этаж	
56	Коридор №2	8,74
57	Класс №8	51,7
58	Класс №9	51,7
59	Класс №10	51,7
60	Класс №11	51,7
61	Коридор №6	85,8
62	Кабинет №2	18,25
63	Кабинет №3	18,25
64	Холл	27
65	Кабинет №4	18,25
66	Кабинет №5	18,25
	Итого	1740

Взам. инв. №

Инв.№ подл.

Изм.	Кол.уч.	Лист	№ док.	Подпись	Дата
РАЗРАБОТАЛ		НЕГРЕЕВ П.			
ПРОВЕРИЛ		БАХИРЕВ А.			
Н.КОНТРОЛЬ		БАХИРЕВА Н.			
ГИП		БАХИРЕВ А.			

ОПС–29–2021–ТХ

Реконструкция СОШ и пристройка учебного корпуса в селе Новенькое Трекинского сельского округа, района Байтерек, ЗКО.

СОШ	СТАДИЯ	ЛИСТ	ЛИСТОВ
	РП	3.1	4

Экспликация помещений первого этажа

ТОО "ОРАЛПРОЕКТСЕРВИС" Г. УРАЛЬСК

Формат А 3

ПЛАН ВТОРОГО ЭТАЖА С РАСПОЛОЖЕНИЕМ ТЕХНИЧЕСКОГО ОБОРУДОВАНИЯ

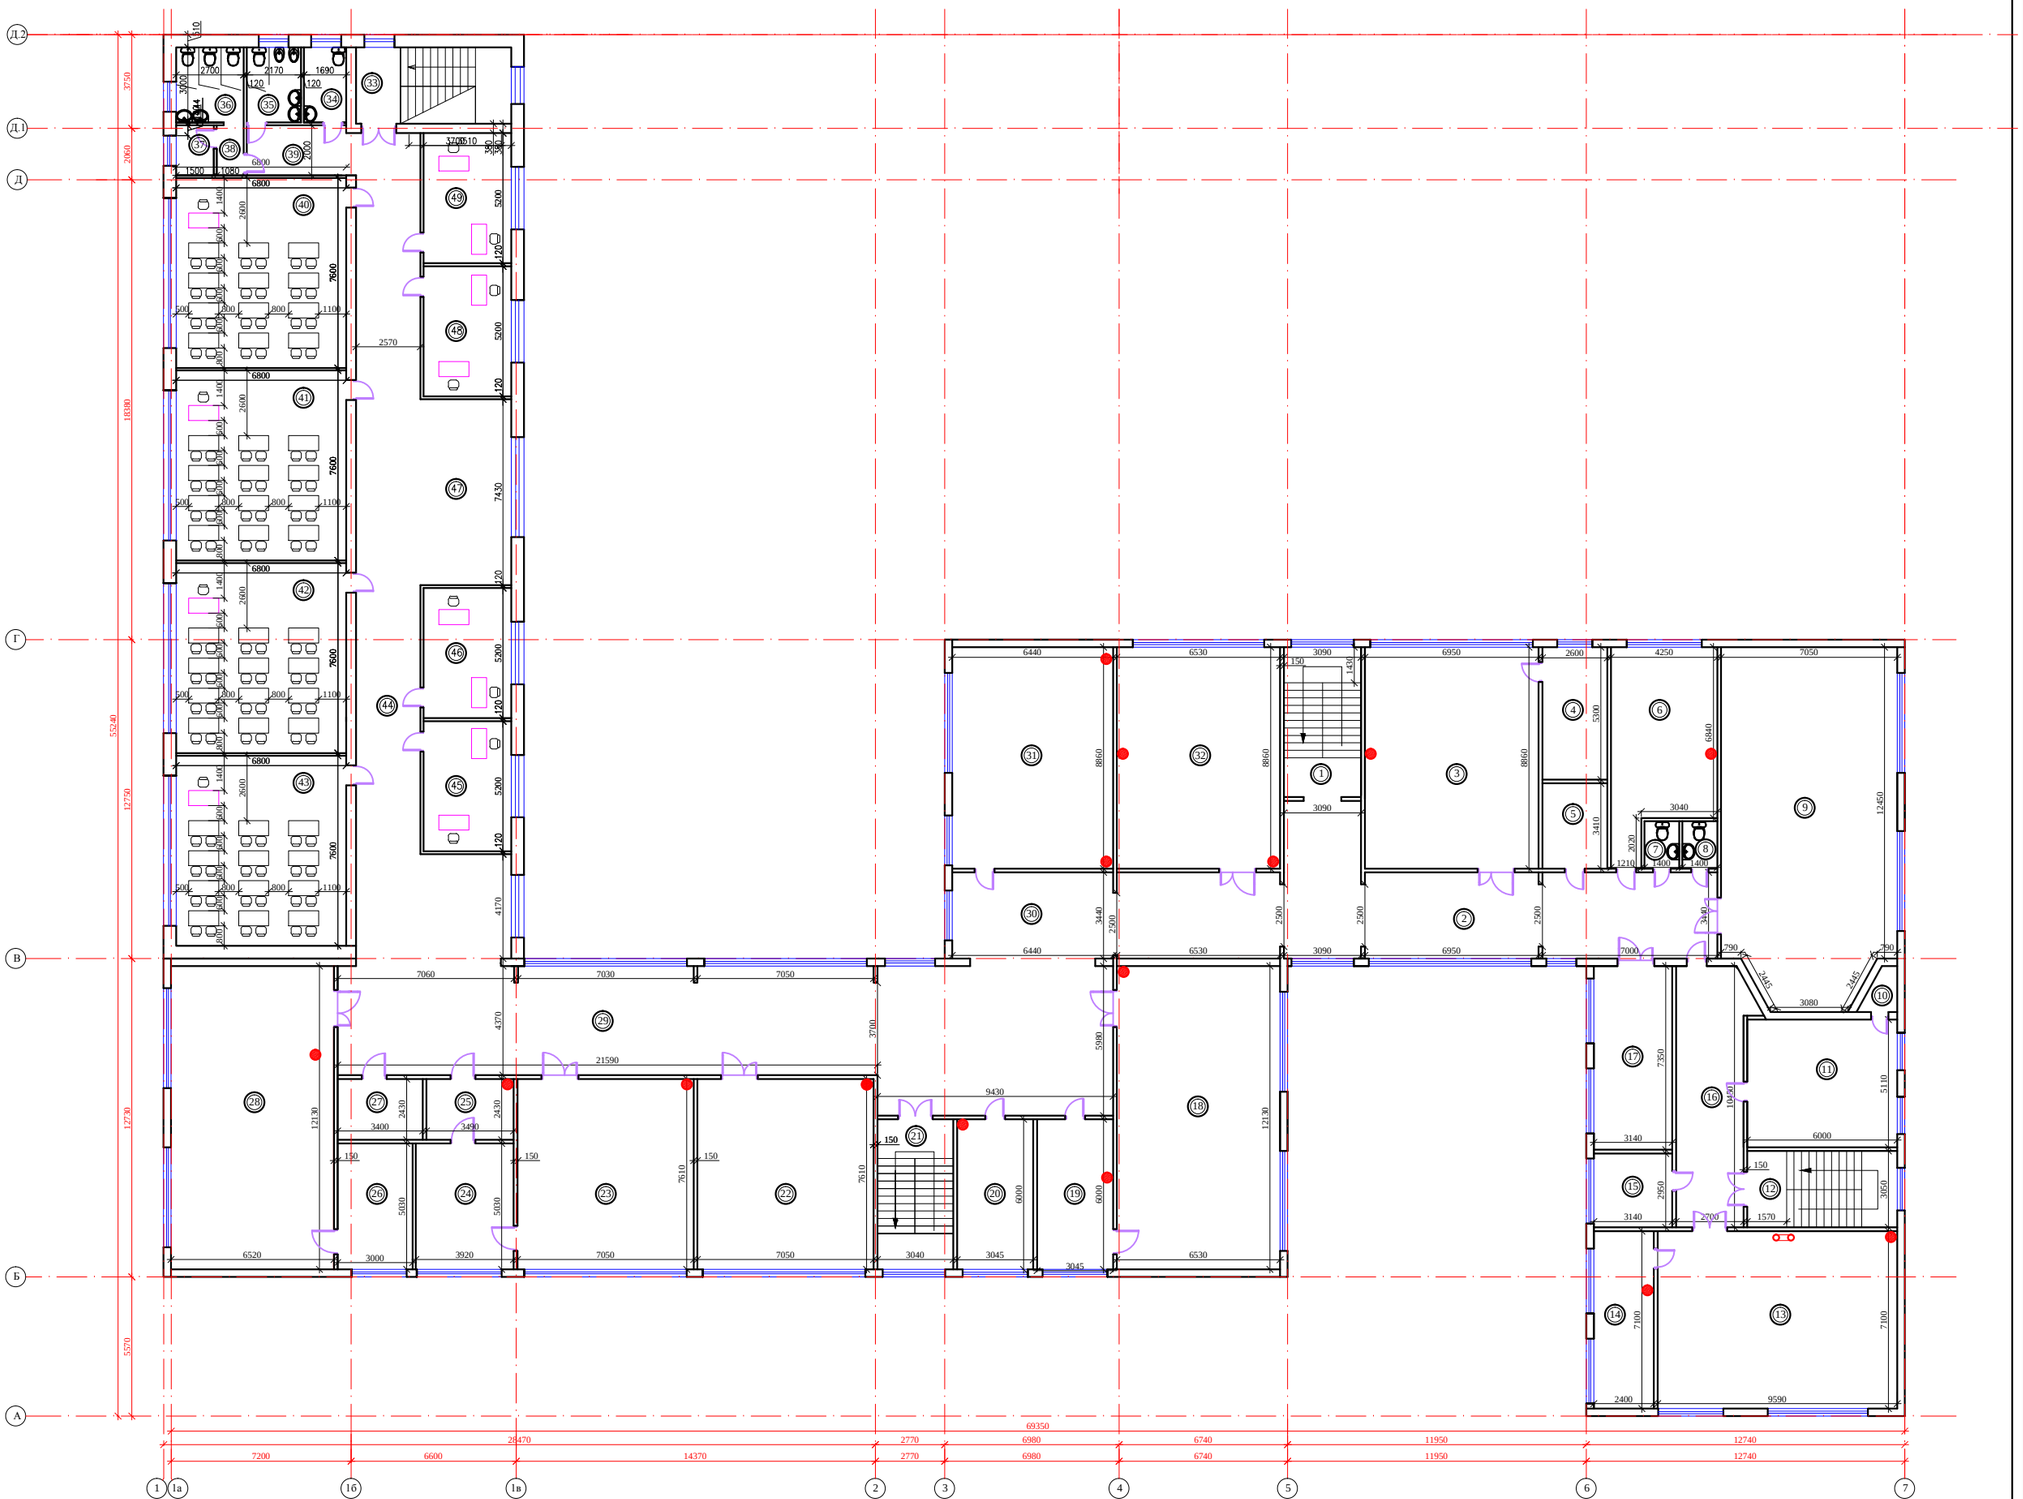

Примечание:
Смотреть совместно с листом 2.

Инв. № подл.	Подп. и дата	Взам. инв. №				

Изм.	Кол.уч.	Лист	№ док.	Подпись	Дата
РАЗРАБОТАЛ		НЕГРЕЕВ П.			
ПРОВЕРИЛ		БАХИРЕВ А.			
Н.КОНТРОЛЬ		БАХИРЕВА Н.			
ГИП		БАХИРЕВ А.			

ОПС–29–2021–ТХ

Реконструкция СОШ и пристройка учебного корпуса в селе Новенькое Теректинского сельского округа, района Бәйтерек, ЗКО.

СОШ

СТАДИЯ	ЛИСТ	ЛИСТОВ
РП	4	4

ПЛАН ВТОРОГО ЭТАЖА С РАСПОЛОЖЕНИЕМ ТЕХНИЧЕСКОГО ОБОРУДОВАНИЯ

ТОО "ОРАЛПРОЕКТСЕРВИС" Г. УРАЛЬСК

Формат А 1

ЭКСПЛИКАЦИЯ ПОМЕЩЕНИЙ

Начало

Номер по плану	Наименование	Площадь м2
	2- этаж	
1	Лестничная клетка №1	18,54
2	Коридор №1	89,5
3	Класс №1 (история)	61,6
4	Музей	13,8
5	Оружейная	8,9
6	Класс №2 (НВП)	31,54
7	Сан. узел 1	2,66
8	Сан. узел 2	2,66
9	Актовый зал	97
10	Тех. помещение	2,07
11	Класс №3	30,7
12	Лестничная клетка №2	18,3
13	Библиотека	67,45
14	Подсобная библиотеки	17,04
15	Кабинет №1	9,26
16	Коридор №2	28,7
17	Кабинет №2 (учительская)	23,08
18	Класс №4 (химия)	79,2
19	Лаборантская №1 (химия)	18,3
20	Кабинет №3	18,3
21	Лестничная клетка №3	18,24
22	Кабинет №5 (математика)	53,65
23	Кабинет №6 (русский язык)	53,65
24	Кабинет №4	19,72
25	Кабинет №5	8,5
26	Лаборантская №2 (физика)	15,09
27	Тех. помещение	8,26
28	Класс №5 (физика)	79,09
29	Коридор №3	94,35
30	Коридор №4	22,15

ЭКСПЛИКАЦИЯ ПОМЕЩЕНИЙ

Окончание

Номер по плану	Наименование	Площадь м2
	2- этаж	
31	Класс №6 (казахский язык)	57,06
32	Класс №7 (информатика)	57,86
33	Лестничная клетка	18,3
34	С/узел для инвалидов	5,34
35	С/узел муж	6,51
36	С/узел жен	8,1
37	Комната убор.инвентаря	3,0
38	Коридор №1	2,2
39	Коридор №2	8,74
40	Класс №8	51,7
41	Класс №9	51,7
42	Класс №10	51,7
43	Класс №1	51,7
44	Коридор №3	85,8
45	Кабинет №6	18,25
46	Кабинет №7	18,25
47	Холл	27
48	Кабинет №8	18,25
49	Кабинет №9	18,25
	Итого	1571

Взам. инв. №

Инв.№ подл.

Изм.	Кол.уч.	Лист	№ док.	Подпись	Дата
РАЗРАБОТАЛ		НЕГРЕЕВ П.			
ПРОВЕРИЛ		БАХИРЕЕВ А.			
Н.КОНТРОЛЬ		БАХИРЕВА Н.			
ГИП		БАХИРЕВ А.			

ОПС–29–2021–ТХ

Реконструкция СОШ и пристройка учебного корпуса в селе Новенькое Трекинского сельского округа, района Байтерек, ЗКО.

СОШ	СТАДИЯ	ЛИСТ	ЛИСТОВ
	РП	3.1	4
Экспликация помещений второго этажа отм. +3,300	ТОО "ОРАЛПРОЕКТСЕРВИС" Г. УРАЛЬСК		

Формат А 3

№ Позиция	Наименование и техническая характеристика	Тип, марка, обозначение документа, номер опросного листа	Код оборудования, изделия, материалов	ПОСТАВЩИК	Единица измерения	Кол-во	Масса единицы, кг	Примечание
1	2	3	4	5	6	7	8	9
	Кухонный блок							
1	Стеллаж передвижной	Прайс			шт	1		
2	Комплект (стол и 6 стульев) для школьного буфета	Прайс			шт	6		
3	Шкаф морозильный, 1402х895х2030, температурный режим -18 до -12, объем 1400л, 230 В, 0,5кВт, допустимая нагрузка на полку 40 кг.	Прайс			шт	1		
4	Шкаф холодильный, 1195х710х2030, динамическое охлаждение 0 до -7, объем 1100л, 220 В, 0,5кВт.	Прайс			шт	2		
5	Стеллаж сухих продуктов	Прайс			шт	1		
6	Линия прилавков самообслуживания	Прайс			шт	1		
7	Стол разделочный с бортом 1200х600х870	Прайс			шт	3		
8	Стол-секция со встроенной моечной чашей	Прайс			шт	1		
9	Ванна моечная - напольная, открытая, количество раковин 3	Прайс			шт	2		
10	Полка для тарелок открытая, настенная 1500х300	Прайс			шт	2		
11	Плита электрическая четырехконфорочная без жарочного шкафа, мощность 16,8 кВт 220В.	Прайс			шт	1		
12	Плита электрическая четырехконфорочная с жарочным шкафом, мощность 16,8 кВт мощность каждой комфорки 3 кВт, 220В	Прайс			шт	1		
	Пристраиваемый корпус							
13	Парта школьная	Прайс			шт	96		
14	Стул школьный	Прайс			шт	192		
15	Стол учительский	Прайс			шт	24		
16	Магнитно-маркерная доска	Прайс			шт	8		

Согласовано

Взам. инв.№

Подпись и дата

Инв.№ подл.

Изм.	Кол.уч.	Лист	№ док.	Подпись	Дата
РАЗРАБОТАЛ		НЕГРЕЕВ П.			
ПРОВЕРИЛ		БАХИРЕВ А.			
Н.КОНТРОЛЬ		БАХИРЕВА Н.			
ГИП		БАХИРЕВ А.			

ОПС–29–2021–ТХ.СО

Реконструкция СОШ и пристройка учебного корпуса в селе Новенькое Трекинского сельского округа, района Байтерек, ЗКО.

СОШ

СТАДИЯ	ЛИСТ	ЛИСТОВ
РП	1	1

Спецификация оборудования

ТОО "ОРАЛПРОЕКТСЕРВИС"
Г. УРАЛЬСК

ФОРМАТ А3