Утвержден приказом
Министра по инвестициям и развитию
Республики Казахстан
от 24 апреля 2017 года № 234
форма

Акт приемки объекта в эксплуатацию

Сноска. Форма в редакции приказа Министра индустрии и инфраструктурного развития РК от 08.02.2021 № 53 (вводится в действие по истечении десяти календарных дней после дня его первого официального опубликования).

"27" 01 **2022 года**

Заказчик ***ТОО «Алматинские тепловые сети», БИН 060640007336, 050026, г.Алматы, ул.Байзакова, 221, тел: 8(727)341-07-00***

фамилия, имя, отчество (при его наличии) ИИН, телефон – для физических лиц, наименование организации – для юридических лиц, БИН, телефон, почтовый индекс, область, город, район, населенный пункт, наименование улицы, номер дома/здания (стационарного помещения)

на основании:

Декларации о соответствии (прилагается) ***от 27.09.2021 года, ТОО «Мөлдір», генеральный директор – Ажайпов Ертай Кабдолмажитович., 050043, г.Алматы, ул.Торайгырова 25, оф 227, БИН 991240005034, тел: 8(727)227-66-02***

дата подписания декларации, наименование подрядной (генподрядной) организации, фамилия, имя, отчество (при его наличии)руководителя, юридический адрес, БИН, телефон

Заключения о качестве строительно-монтажных работ (прилагается)***от 27.09 2021года, ТОО " АДС САПА", эксперт - Файзолла Ади Оралбекулы, KZ59VJE00040651 от 25.08.2018 года, БИН 120940002382, тел: 8775567889***

дата подписания заключения, наименование организации, фамилия, имя, отчество (при его наличии) экспертов технического надзора, № и дата получения аттестатов, БИН, телефон

Заключения о соответствии выполненных работ проекту (прилагается) ***от 27.09 2021года, ТОО «Камила», директор - Юсупова М., KZ21VJE00047737 от 01.07.2019г, БИН 970840013695, тел: 8(727) 328-17-12***

дата подписания заключения, наименование организации, фамилия, имя, отчество (при его наличии) экспертов авторского надзора, № и дата получения аттестатов, БИН, телефон

произведя осмотр готовности предъявленного подрядчиком (генеральным подрядчиком) к приемке в эксплуатацию объекта: ***«Реконструкция тепловых сетей ТМ 3-30 от ТК 3-30/1в до ТК 3-30/1в3ю для ТОО "Алматинские тепловые сети", реконструкция - II (нормальный) уровень ответственности, не относящийся к технически сложным.***

наименование объекта, вид строительства (новое, расширение, реконструкция, техническое перевооружение, модернизация, капитальный ремонт), уровень ответственности, техническая и технологическая сложность объекта

по адресу: ***г. Алматы, в Медеуском районе, ул. Кармысова, 34 уг. ул. Шевцова.***

(область, район, населенный пункт, микрорайон, квартал, улица, номер дома (корпуса)

проверив комплектность исполнительной технической документации, в том числе посредством электронного модуля исполнительной технической документации "__"_____20__ года, дата ознакомления подтверждает что:

1. Строительство объекта осуществлено на основании:

1) правоустанавливающего документа на земельный участок от ***"02" июня 2017 года №04-36/176 КГУ "Управление эне ргетики и коммунального хозяйства" г. Алматы***

документ, подтверждающий наступление юридических фактов (юридических составов), на основании которых возникают, изменяются или прекращаются права на земельный участок, в том числе договоры, решения судов, правовые акты исполнительных органов, свидетельство о праве на наследство, передаточный акт или разделительный баланс при реорганизации негосударственных юридических лиц, владеющих земельным участком на праве собственности или выкупивших право временного возмездного землепользования (аренды).

либо решения о реконструкции (перепланировке, переоборудовании) помещений (отдельных частей) существующих зданий от "___"_____20___года №_____;

наименование органа вынесшего решение

2) талона о приеме уведомления о начале строительно-монтажных работ

Коммунальное государственное учреждение "Управление градостроительного контроля города Алматы" KZ41REA00220515 от 04.05.2021г.

наименование органа принявшего уведомление, дата и № принятия талона

3) проекта (проектно-сметной документации)

ТОО «Алматинские тепловые сети», №02-17-ТС

наименование проектной организации, номер проекта утвержденного(й)

№02-17-ТС от 2017г, ТОО "Алматинские тепловые сети", №П-0083/20 от 02.03.2020г

дата и номер проекта, наименование организации утвердившей (переутвердившей) проект и дата утверждения

2. Строительно-монтажные работы осуществлены в сроки:

начало работ ***мая 2021 года;***

окончание работ ***август 2021года;***

при продолжительности строительства, месяц:

по норме или по проекту организации строительства, месяц: ***3;***

фактически, месяц: ***3;***

3. Объект (комплекс) имеет следующие основные технико-экономические показатели (мощность, производительность, производственная площадь, протяженность, вместимость, объем, пропускная способность, провозная способность, число рабочих мест и тому подобное, заполняется по всем объектам (кроме жилых домов) в единицах измерения соответственно целевой продукции или основным видам услуг):

Мощность, производительность и так далее	Единица измерения	По проекту		Фактически	
		общая (с учетом ранее принятых)	в том числе пускового комплекса или очереди	общая (с учетом ранее принятых)	в том числе пускового комплекса или очереди
Общая протяженность линии из стальных труб/труба стальная изолированная пенополиуретаном в полиэтиленовой оболочке Ст 89х4-1-ППУ-ПЭ	м	436,825	436,825	435	435
Восстановление асфальтового покрытия	м2	288,6	288,6	804,522	804,522

Выпуск продукции (оказания услуг), предусмотренной проектом в объеме, соответствующем нормам освоения проектных мощностей в начальный период _____;

факт начала выпуска продукции с указанием объема

Жилой дом имеет следующие показатели:

Показатели	Единица измерения	По проекту	Фактически
Общая площадь	метр в квадрате (далее – м2)	-	-
Число этажей	этаж	-	-
Общий строительный объем	метр в кубе (далее – м3)	-	-
В том числе подземной части	м3	-	-
Площадь встроенных, встроенно-пристроенных и пристроенных помещений	м2	-	-

Показатели	По проекту			Фактически		
	число квартир	площадь квартир, м2		число квартир	площадь квартир, м2	
		общая	жилая		общая	жилая
Всего квартир, в том числе: однокомнатных двухкомнатных трехкомнатных четырехкомнатных и более	-	-	-	-	-	-

4.Технологические и архитектурно-строительные решения по объекту характеризуются следующими данными: ***прокладка трубопроводов предусматривается подземная в непроходном канале из стальных труб с изолированным пенополиуретаном в полиэтиленовой оболочке***

краткие технические характеристики по особенностям его размещения, по основным материалам и конструкциям, инженерному и технологическому оборудованию

5. На объекте установлено предусмотренное проектом оборудование в количестве согласно актам о его приемке после индивидуального испытания и комплексного опробования;

6. Наружные инженерные коммуникации (холодное и горячее водоснабжение, канализация, теплоснабжение, газоснабжение, электроснабжение и связь) обеспечивают нормальную эксплуатацию объекта (здания, сооружения, помещения) и приняты городскими эксплуатационными организациями;

7. Сметная стоимость по утвержденному проекту (проектной-сметной документации): всего ***46 317, 247*** тысяч тенге, в том числе строительно-монтажных работ ***39 597,035*** тысяч тенге, оборудования, инструмента и инвентаря ***29,915*** тысяч тенге; прочих затрат ***4 755,234***

8. Сметная стоимость основных фондов, принимаемых в эксплуатацию ***41 400,608*** тысяч тенге, в том числе: стоимость строительно-монтажных работ ***39 397,554*** тысяч тенге; стоимость оборудования, инструмента и инвентаря ***29,915*** тысяч тенге, прочих затрат ***4 731,296*** тысяч тенге;

9. Доля местного содержания предусмотрена в проектно-сметной документации 95% и фактически применено 95% (на объектах, финансируемых за счет государственных инвестиций и средств квазигосударственного сектора);

10. Класс энергоэффективности здания _____;

11. Объект построен в соответствии с утвержденным проектом (проектно-сметной документацией) и требованиями государственных нормативных документов в области архитектуры, градостроительства и строительства.

РЕШИЛ: ***«Реконструкция тепловых сетей ТМ 3-30 от ТК 3-30/1в до ТК 3-30/1в3ю для ТОО "Алматинские тепловые сети"*** принять в эксплуатацию.

наименование объекта (комплекса)

Заказчик

Генеральный директор

ТОО "Алматинские тепловые сети" ***Бейсенбинов К.И.***

фамилия, имя, отчество (при его наличии), подпись руководителя Место печати (при наличии)

Технический надзор:

1) аттестованный (-ые) эксперт (-ы) ***Эксперт ТОО "АДС САПА"*** ***Файзолла А. О.***

KZ59VJE00040651 от 25.08.2018 года.

(фамилия, имя, отчество (при его наличии) эксперта, специализация аттестата, подпись, дата Место печати (при наличии)

2) аккредитованная организация _____,

(наименование организации) имеющей в своем составе аттестованного (-ых) эксперта (-ов), фамилия, имя, отчество (при его наличии) руководителя, подпись, дата Место печати (при наличии)

_____.

(фамилия, имя, отчество (при его наличии) эксперта, специализация аттестата), подпись, дата Место печати (при наличии)

Авторский надзор:

1) разработчик проекта **ТОО «Алматинские тепловые сети»,**

Генеральный директор ***Бейсенбинов К.И.***

(наименование организации, фамилия, имя, отчество (при его наличии), должность), подпись, дата Место печати (при наличии)

2) организация **ТОО «Камила», директор** **Юсупова М.**

(наименование организации) имеющей в своем составе аттестованного (-ых) эксперта (-ов), фамилия, имя, отчество (при его наличии) руководителя, подпись, дата Место печати (при наличии)

Юсупова М., KZ21VJE00047737 от 01.07.2019г

(фамилия, имя, отчество (при его наличии) эксперта, специализация аттестата), подпись, дата Место печати (при наличии)

3) аттестованный (-ые) эксперт (-ы) **Юсупова М., KZ21VJE00047737 от 01.07.2019г**

(фамилия, имя, отчество (при его наличии) эксперта, специализация аттестата), подпись, дата Место печати (при наличии)

Подрядчик (генеральный подрядчик)

Генеральный директор ТОО "Мөлдір" ***Ажайпов Е.К.***

фамилия, имя, отчество (при его наличии), подпись руководителя Место печати (при наличии)

Приложение 14 к акту приемки объекта в эксплуатацию
форма

Технические характеристики объекта (тепловая трасса)

№ п/п	Наименование	Единицы измерения	Количество, протяженность	Примечание
1	Протяженность тепловой трассы	м	435	
	Протяженность воздушной прокладки:	м	-	
	1) на эстакадах	м	нет	
	2) на опорах	м	нет	
	Количество опор	шт	нет	
	Протяженность подземной прокладки:	м	435	
	1) в непроходных каналах	м	435	
	2) в полупроходных каналах	м	-	
	3) бесканальная прокладка	м	-	
2	Количество колодцев (камер)	шт	-	
3	Количество компенсаторов	шт	3	
4	Количество вводов	шт	4	
5	Количество задвижек	шт	4	

Горизонтальный разрез колодца (камеры)				Вертикальный разрез колодца (камеры)			
Масштаб _____				Масштаб _____			
-	-	-	-	-	-	-	-
-	-	-	-	-	-	-	-

Спецификация

№ п/п	Наименование	Марка	Материал	Диаметр (мм) (размеры)	Количество	Примечание
1	Труба стальная	Ст.89х4-1-ППУ-ПЭ ГОСТ 30732-2006	Стальная изолированная пенополиуретаном в полиэтиленовой оболочке	89	362	
2	Неподвижная опора	Ст.89-295х16-1-ППУ-ПЭ ГОСТ 30732-2006	Стальная изолированная пенополиуретаном в полиэтиленовой оболочке	89	10	
3	Отвод стандартный	Ст.89х4-90°-1-ППУ-ПЭ ГОСТ 30732-2006	Стальная изолированная пенополиуретаном в полиэтиленовой оболочке	89	22	

4	Отвод нестандартный, PN 2,5 МПа, сталь 20	Ст.89х4-93°-1-ППУ-ПЭ	Стальная изолированная пенополиуретаном в полиэтиленовой оболочке	89	2	
5	Отвод нестандартный, PN 2,5 МПа, сталь 20	Ст 89х4-115°-1-ППУ-ПЭ	Стальная изолированная пенополиуретаном в полиэтиленовой оболочке	89	2	
6	Отвод нестандартный, PN 2,5 МПа, сталь 20	Ст 89х4-171°-1-ППУ-ПЭ	Стальная изолированная пенополиуретаном в полиэтиленовой оболочке	89	2	
7	Опора скользящая ГОСТ 30732-2006	89-1-ППУ-ПЭ	Стальная	89	112	
8	Лоток	Л4-8	ЖБИ		69	
9	Плита	П5-8	ЖБИ		69	

Схема привязки колодца (камеры) к постоянным точкам-ориентирам

-	-	-	-
-	-	-	-

Заказчик

Генеральный директор

ТОО "Алматинские тепловые сети" ***Бейсенбинов К.И.***

фамилия, имя, отчество (при его наличии), подпись руководителя Место печати (при наличии)

Авторский надзор

Эксперт ТОО «Камила» ***Юсупова М.***

фамилия, имя, отчество (при его наличии), подпись эксперта Место печати (при наличии)

Приложение 3
к приказу Министра
по инвестициям и развитию
Республики Казахстан
от 24 апреля 2017 года № 235

форма

Декларация о соответствии

Сноска. Форма в редакции приказа Министра индустрии и инфраструктурного развития РК от 09.08.2019 № 632 (вводится в действие по истечении десяти календарных дней после дня его первого официального опубликования); с изменениями, внесенными приказом Министра индустрии и инфраструктурного развития РК от 08.02.2021 № 53 (вводится в действие по истечении десяти календарных дней после дня его первого официального опубликования).

"27.09 **2021 года**

Подрядчик (генеральный подрядчик) ***ТОО «Мөлдір», г.Алматы, ул.Торайгырова,25/3 оф.227***
наименование организации, юридический адрес

в лице ***Генерального директора Ажайпова Ертая Кабдолмажитовича***
фамилия, имя, отчество (при наличии) руководителя организации

по объекту: ***«Реконструкция тепловых сетей ТМ 3-30 от ТК 3-30/1в до ТК 3-30/1в3ю для ТОО "Алматинские тепловые сети", г.Алматы, в Медеуском районе, ул. Кармысова, 34 уг. ул. Шевцова***
наименование, местонахождения объекта

заказчиком которого является ***ТОО "Алматинские тепловые сети", генеральный директор – Бейсенбинов Куаныш Ильясович***
наименование организации, фамилия, имя, отчество(при наличии) руководителя

удостоверяет, что:

1. Строительно – монтажные работы на объекте выполнены в соответствии с утвержденным проектом (проектно – сметной документацией), государственными нормативами в сфере архитектурной, градостроительной и строительной деятельности;
2. Субподрядные организации _____
наименование организации
3. Проект (проектно-сметная документация) ***ТОО «Алматинские тепловые сети», №02-17-ТС***
наименование проектной организации, номер проекта

утвержден(а) ***ТОО "Алматинские тепловые сети", №П-0083/20 от 02.03.2020г***
наименование организации утвердившей (переутвердившей) проект и дата утверждения

4. Объект (комплекс) имеет следующие основные технико-экономические показатели (мощность, производительность, производственная площадь, протяженность, вместимость, объем, пропускная способность, провозная способность, число рабочих мест и тому подобное, заполняется по всем объектам (кроме жилых домов) в единицах измерения соответственно целевой продукции или основным видам услуг):

Мощность, производительность и так далее	Единица измерения	По проекту		Фактически	
		общая (с учетом ранее принятых)	в том числе пускового комплекса или очереди	общая (с учетом ранее принятых)	в том числе пускового комплекса или очереди
Общая протяженность линии из стальных труб/труба стальная	м	436,825	436,825	435	435

изолированная пенополиуретаном в полиэтиленовой оболочке Ст 89х4-1-ППУ-ПЭ					
Восстановление асфальтового покрытия	м2	288,6	288,6	804,522	804,522

Жилой дом имеет следующие показатели:

Показатели	Единица измерения	По проекту	Факти-чески
Общая площадь	метр в квадрате (далее–м2)		
Число этажей	этаж		
Общий строительный объем	метр в кубе (далее–м3)		
В том числе подземной части	м3		
Площадь встроенных, встроенно-пристроенных и пристроенных помещений	м2		

Показатели	По проекту			Фактически		
	число квартир	площадь квартир, м2		число квартир	площадь квартир, м2	
		общая	жилая		общая	жилая
Всего квартир, в том числе: однокомнатных двухкомнатных трехкомнатных четырехкомнатных и более						

5. Технологические и архитектурно-строительные решения по объекту характеризуется следующими данными: ***прокладка трубопроводов предусматривается подземная в непроходном канале из стальных труб с изолированным пенополиуретаном в полиэтиленовой оболочке***

краткие технические характеристики по особенностям его размещения, по основным материалам и конструкциям, инженерному и технологическому оборудованию

6. На объекте установлено предусмотренное проектом оборудование в количестве согласно актам о его приемке после индивидуального испытания и комплексного опробования;

7. Мероприятия по охране труда, обеспечению взрывобезопасности, пожаробезопасности, охране окружающей природной среды и антисейсмические мероприятия, предусмотренные проектом выполнены;

8. Строительно-монтажные работы осуществлены в сроки:

начало работ ***май 2021г;***

месяц,год

окончание работ ***август 2021г;***

месяц,год

при продолжительности строительства, месяц:

по норме или по проекту организации строительства, месяц: ***3;***

фактически, месяц: ***3;***

9. Примененные строительные материалы, конструкции, оборудование и изделия соответствуют требованиям проекта и государственных нормативов;

9-1. Доля местного содержания предусмотрена в проектно-сметной документации 95% и фактически применено 95% (на объектах финансируемых за счет государственных инвестиций и средств квазигосударственного сектора);

10. Исполнительная геодезическая съемка фактического положения подземных инженерных сетей и/или зданий (сооружений) выполнена (обязательное приложение к декларации о соответствии);

10-1. Исполнительная техническая документация имеется в полном объеме, в том числе в электронном модуле;

11. Наружные инженерные коммуникации (холодное и горячее водоснабжение, канализация, теплоснабжение, газоснабжение, электроснабжение и связь) обеспечивают нормальную эксплуатацию объекта, что подтверждается поставщиками услуг по инженерному и коммунальному обеспечению.

Поставщики услуг по инженерному и коммунальному обеспечению:

Генеральный директор

ТОО "Алматинские тепловые сети" ***Бейсенбинов К.И.***

наименование организации, фамилия, имя, отчество(при наличии), подпись руководителя, дата Место печати(при наличии)

12. Шумоизоляция здания соответствует проекту и подтверждается экспертным заключением выдаваемым государственной организацией осуществляющей санитарно-эпидемиологическую экспертизу по результатам лабораторных замеров проведенных аккредитованными испытательными лабораториями (центрами) (экспертное заключение прилагается);

13. Обеспечен доступ для маломобильных групп населения, что подтверждается органами социальной защиты населения зам.рук. УСБ г. Алматы А. Курманкалиев

фамилия, имя, отчество (при наличии), подпись руководителя, дата Место печати (при наличии)

Подрядчик (генеральный подрядчик) считает объект ***«Реконструкция тепловых сетей ТМ 3-30 от ТК 3-30/1в до ТК 3-30/1в3ю для ТОО "Алматинские тепловые сети"*** готовым к приемке в эксплуатацию.

наименование объекта (комплекса)

Гарантирует качество выполненных строительно-монтажных и специальных работ, и принимает на себя обязательство устранять дефекты, возникшие по его вине при строительстве объекта согласно гарантийного срока в соответствии с законодательством Республики Казахстан.

Подрядчик (генеральный подрядчик)

Генеральный директор ТОО "Мөлдір" ***Ажайпов Е.К.***

фамилия, имя, отчество (при наличии) руководителя, подпись, дата Место печати (при наличии)

Приложение 1
к приказу Министра
по инвестициям и развитию
Республики Казахстан
от 24 апреля 2017 года № 235

Форма

Сноска. Форма с изменениями, внесенными приказом Министра индустрии и инфраструктурного развития РК от 08.02.2021 № 53 (вводится в действие по истечении десяти календарных дней после дня его первого официального опубликования).

Заключение о качестве строительно-монтажных работ

"27 09 **2021 года**

Технический надзор ***ТОО " АДС САПА", директор – Садыкова Д.Б., г.Нур-Султан, район "Алматы", Б.Момышулы 6/1, 63***

наименование организации, фамилия, имя, отчество (при наличии) руководителя,юридический адрес

в лице эксперта ***Файзолла Ади Оралбекулы, KZ59VJE00040651 от 25.08.2018 года***

фамилия, имя, отчество (при наличии) экспертов, № аттестатов, дата получения

действующего на основании ***договора № 21Д0072У от 01.04.2021 года***

№ договора и дата

по объекту: ***«Реконструкция тепловых сетей ТМ 3-30 от ТК 3-30/1в до ТК 3-30/1в3ю для ТОО "Алматинские тепловые сети",г.Алматы, в Медеуском районе, ул.Кармысова,34 уг.ул. Шевцова.***

наименование и местонахождение объекта

заказчиком которого является ***ТОО "Алматинские тепловые сети", генеральный директор – Бейсенбинов Куаныш Ильясович***

наименование организации, фамилия, имя, отчество (при наличии) руководителя

подтверждает, что:

1.Строительство объекта осуществлялось

1) подрядчиком (генеральным подрядчиком) ***ТОО «Мөлдір», ГСЛ№0013139 от 16.02.2001г***

наименование организации, № лицензии и дата получения

в лице ***генерального директора Ажайпова Ертая Кабдолмажитовича***

фамилия, имя, отчество (при наличии) руководителя

2) субподрядными организациями _____;

наименование организации, № лицензии и дата получения

в лице _____;

фамилия, имя, отчество (при наличии) руководителя

2. Строительно-монтажные работы осуществлены в сроки:

начало работ ***май 2021г;***

месяц, год

окончание работ ***август 2021г;***

месяц, год

при продолжительности строительства, месяц:

по норме или по проекту организации строительства ***3*** месяца;

фактически ***3*** месяца;

3. Сметная стоимость по утвержденному проекту (проектно-сметной документации): всего ***46 317, 247*** тысяч тенге, в том числе строительно-монтажных работ ***39 597,035*** тысяч тенге, оборудования, инструмента и инвентаря ***29,915*** тысяч тенге; прочих затрат ***4 755,234*** тыс.тенге.

4. Сметная стоимость основных фондов, принимаемых в эксплуатацию ***41 400,608*** тысяч тенге, в том числе: стоимость строительно-монтажных работ ***39 397,554*** тысяч тенге; стоимость оборудования, инструмента и инвентаря ***29,915*** тысяч тенге; прочих затрат ***4 731,296*** тыс.тенге.

5. Объект построен в соответствии с проектом (проектно-сметной документацией)

ТОО «Алматинские тепловые сети», №02-17-ТС

наименование проектной организации, номер проекта

утвержденным(ой) ***ТОО "Алматинские тепловые сети", №П-0083/20 от 02.03.2020г***

наименование организации утвердившей (переутвердившей) проект и дата утверждения

и требованиями государственных нормативных документов в области архитектуры, градостроительства и строительства;

6. Примененные строительные материалы, конструкции, оборудование и изделия соответствуют проекту и требованиям государственных нормативов;

6-1. Доля местного содержания предусмотрена в проектно-сметной документации 95% и фактически применено 95% (на объектах, финансируемых за счет государственных инвестиций и средств квазигосударственного сектора);

7. Исполнительная техническая документация имеется в полном объеме, в том числе в электронном модуле;

8. Замечания, выданные техническим надзором в процессе строительства, устранены;

9.Завершенный строительством объект обеспечивает прочность, устойчивость и надежность на протяжении всего срока службы (эксплуатации, использования, применения) и соответствует требованиям государственных нормативов направленных на обеспечение интересов и безопасности собственников (пользователей) и общества в целом.

Технический надзор:

Директор ТОО "АДС САПА" ***Садыкова Д.Б.***

наименование организации, фамилия, имя, отчество (при наличии) руководителя, подпись, дата Место печати (при наличии)

эксперт(ы) по техническому надзору

Эксперт ***Файзолла А.О. KZ59VJE00040651 от 25.08.2018г***

фамилия, имя, отчество (при наличии) эксперта (экспертов) № аттестатов, подпись, дата Место печати (при наличии)

Приложение 2
к приказу Министра
по инвестициям и развитию
Республики Казахстан
от 24 апреля 2017 года № 235
форма

Заключение о соответствии выполненных работ проекту

"27 09 **2021 года**

Авторский надзор ***ТОО «Камила», директор - Юсупова М***
наименование организации, фамилия, имя, отчество (при наличии) руководителя
в лице ***эксперт – Юсупова М., KZ21VJE00047737 от 01.07.2019г,***
фамилия, имя, отчество (при наличии) экспертов, № аттестатов и дата получения
действующего на основании ***договора № 21Д0040У от 10.03.2021 года***
№ договора и дата
по объекту: ***«Реконструкция тепловых сетей ТМ 3-30 от ТК 3-30/1в до ТК 3-30/1в3ю для ТОО "Алматинские тепловые сети",г.Алматы, в Медеуском районе, ул.Кармысова,34 уг.ул.Шевцова.***
наименование и местонахождение объекта
заказчиком которого является ***ТОО "Алматинские тепловые сети", генеральный директор – Бейсенбинов Куаныш Ильясович***
наименование организации, фамилия, имя, отчество (при наличии) руководителя
подтверждает, что:

1.Строительство объекта осуществлялось

1) подрядчиком (генеральным подрядчиком) ***ТОО «Мөлдір»,ГСЛ№0013139 от 16.02.2001г***
наименование организации, № лицензии и дата получени
в лице ***генерального директора Ажайпова Ертая Кабдолмажитовича***
фамилия, имя, отчество (при наличии) руководителя

2) субподрядными организациями ***Нет***
наименование организации, № лицензии и дата получения
в лице ;

2. Строительно-монтажные работы осуществлены в сроки:

начало работ ***май 2021г;***
месяц, год
окончание работ ***август 2021г;***
месяц, год

при продолжительности строительства, месяц:
по норме или по проекту организации строительства ***3*** месяца;
фактически ***3*** месяца;

3. Примененные строительные материалы, конструкции, оборудование и изделия соответствуют требованиям проекта;

4. Замечания, выданные авторским надзором в процессе строительства, устранены;

5. Внесенные изменения в проект (проектно-сметную документацию) в процессе строительства выполнены в соответствии с требованиями нормативов в области архитектуры, градостроительства и строительства;

6. Объект построен в соответствии с проектом (проектно-сметной документацией)

ТОО «Алматинские тепловые сети», №02-17-ТС

наименование проектной организации, номер проекта

утвержденным(ой) ***ТОО "Алматинские тепловые сети", №П-0083/20 от 02.03.2020г***

наименование организации утвердившей (переутвердившей) проект и дата утверждения

Авторский надзор:

Директор

ТОО «Камила» **Юсупова М.**

наименование организации, фамилия, имя, отчество (при наличии) руководителя, подпись, дата Место печати (при наличии)

эксперт(ы)

по авторскому надзору **Юсупова М. KZ21VJE00047737 от 01.07.2019г**

фамилия, имя, отчество (при наличии) эксперта (экспертов), № аттестатов, подпись, дата Место печати (при наличии)

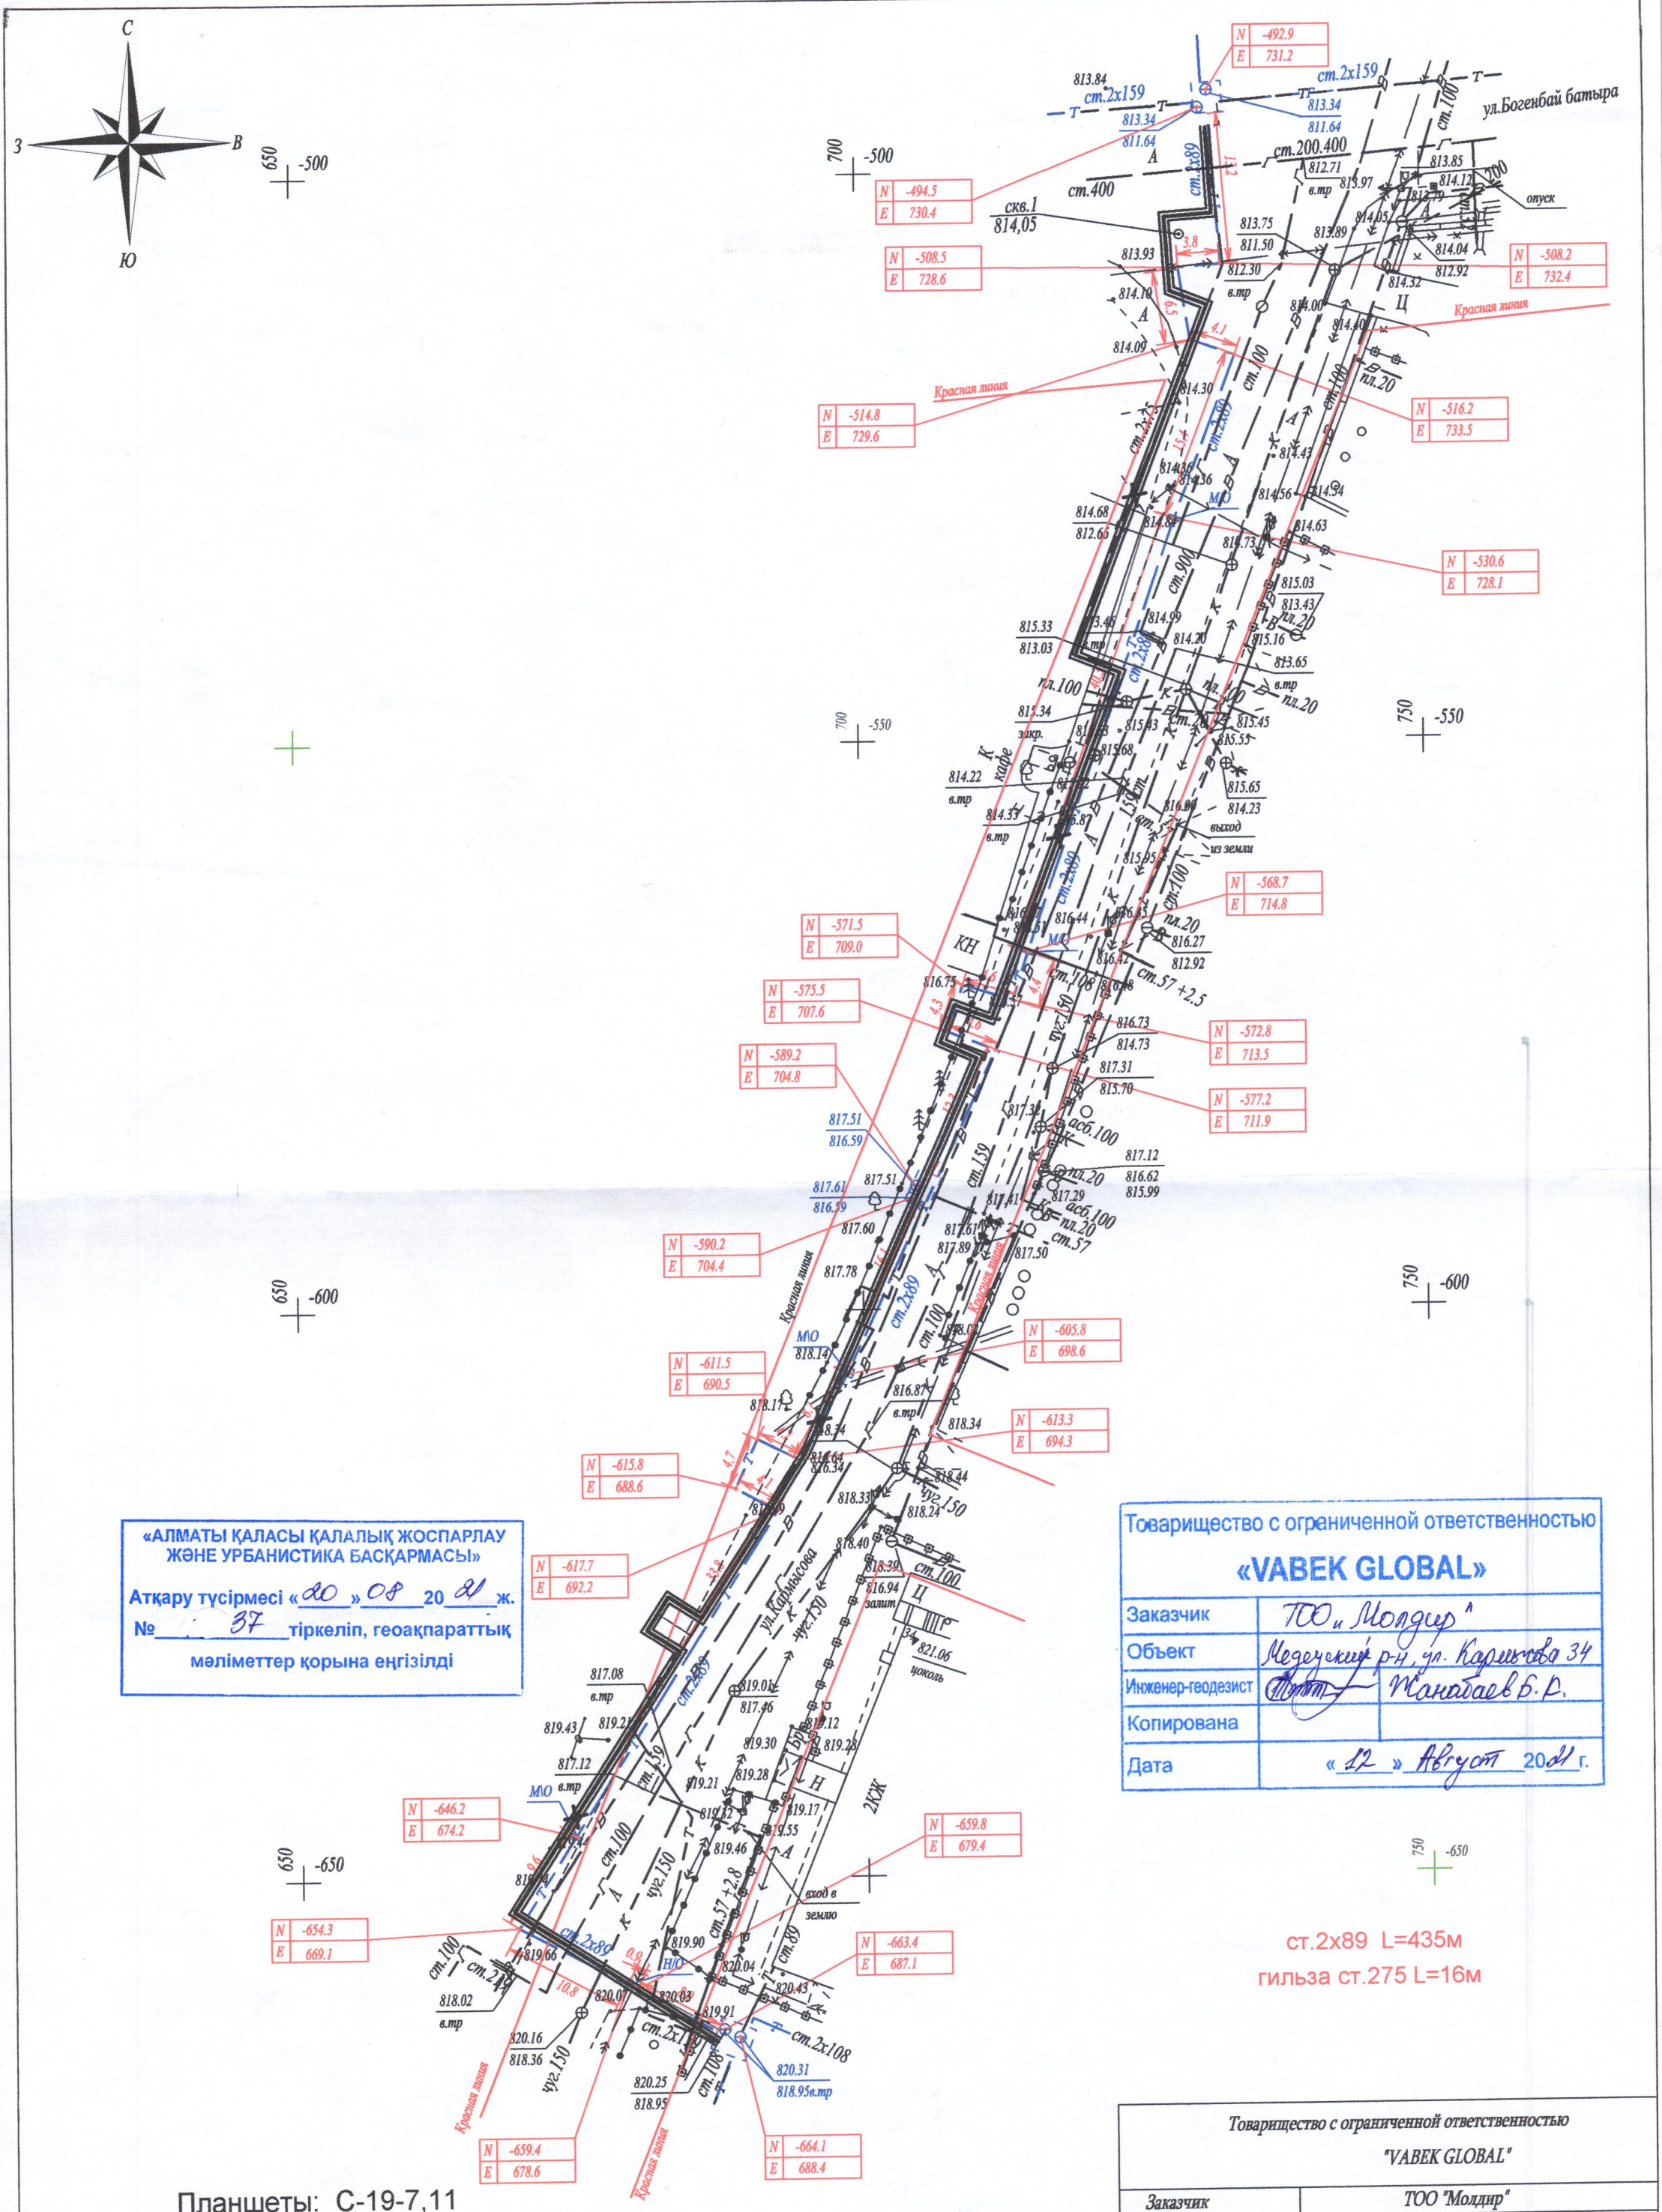

«АЛМАТЫ ҚАЛАСЫ ҚАЛАЛЫҚ ЖОСПАРЛАУ ЖӘНЕ УРБАНИСТИКА БАСҚАРМАСЫ»
Атқару түсірмесі «20» 08 20 21 ж.
№ 37 тіркеліп, геоақпараттық мәліметтер қорына еңгізілді

Товарищество с ограниченной ответственностью «VABEK GLOBAL»	
Заказчик	ТОО „Молдир"
Объект	Медеуский р-н, ул. Кармысова 34
Инженер-геодезист	Жанабаев Б.Р.
Копирована	
Дата	«12» Август 2021 г.

Товарищество с ограниченной ответственностью "VABEK GLOBAL"		
Заказчик	ТОО "Молдир"	
Объект	Исполнительная съемка	
Директор		Жримбетов К.Н
Геодезист		Жанабаев Б.К.
Картограф		Айтказина А.Ж

Планшеты: С-19-7,11
1:500 масштаб
Медеуский район
ул.Кармысова, д.34

«АЛМАТЫ ЖЫЛУ ЖҮЙЕСІ»
жауапкершілігі шектеулі
серіктестігі

Товарищество с ограниченной
ответственностью
«АЛМАТИНСКИЕ ТЕПЛОВЫЕ
СЕТИ»

050026, Алматы қаласы, Байзаков көшесі, 221, СТН 600700574582,
БСН 060640007336. тел.: 8(727) 341-07-00, 8(727) 378-07-00
факс: 8(727) 378-06-73, сайт: www.alts.kz, e-mail: info@alts.kz

050026, город Алматы, ул. Байзакова, 221, РНН 600700574582,
БИН 060640007336, тел.: 8(727) 341-07-00, 8(727) 378-07-00
факс: 8(727) 378-06-73, сайт: www.alts.kz, e-mail: info@alts.kz

27.01.2022 № 17.2/0410/22

Руководителю КГУ
«Управление государственного
архитектурно-строительного
контроля г.Алматы»
Наурзбекову Б.А.
г.Алматы, пр. Абая,90

ТОО «Алматинские тепловые сети» просит Вас, принять акт приемки в эксплуатацию построенного объекта: ««Реконструкция тепловых сетей ТМ 3-30 от ТК 3-30/1в до ТК 3-30/1в3ю, г. Алматы, Медеуский район, улица Кармысова, 34 уг. ул Шевцова.», для учета и внесения в журнал учета актов приемки объектов в эксплуатацию.

Приложение:

1. Акт приемки объекта в эксплуатацию – оригинал, 1 экземпляр.
2. Декларация о соответствии – оригинал, 1 экземпляр.
3. Заключение о качестве строительно-монтажных работ – оригинал, экземпляр.
4. Заключение о соответствии выполненных работ проекту – оригинал,1 экземпляр.

Генеральный директор **Бейсенбинов К.И.**

Исп.: Габиден Е.Д.
т. 341-07-00 вн.2117

002651