Разбивочный план – "Кумбез Ата".

УСЛОВНЫЕ ОБОЗНАЧЕНИЯ

- ЛЭП низкого напряжение
- ЛЭП высокого напряжение
- автодорога
- железобетонный забор
- основные горизонтали проведены через 1 м
- промежуточные горизонтали проведены через 0,5 м
- линия контура кладбищи
- линия связи наземная
- газопровод подземный
- водопровод подземный

Кладбище "Кумбез Ата"

ПС "Атырау Жарык"

Строительный материалы

ул.Алдахова У.

Ограждение существующее

ПРИМЕЧАНИЕ

1. Топографическая съемка земельного участка обработана по материалам изысканий выполненной отделом геодезии ТОО "ЖылыойГео-СтройИзыскания" в сентябре месяце 2020 года.
2. Во время проведения изысканий на данном участке не производился строительные работы.
3. Система координат - WGS-84
4. Система высот - Балтийская
5. Координаты земельного участка

						А-36-21 -ГП	
						Капитальный ремонт ограждений кладбищ в г.Кульсары Жылыойского района Атырауской области.	
Изм.	Кол.	Лист	№ док.	Подпись	Дата		
ГИП		Рахметкалиев Н.			12.2018	Генеральный план	Стадия: РП; Лист: 18; Листов: 19
Разраб		Галым А.			12.2018		
						Разбивочный план -"Кумбез Ата", М1:1000	ТОО "Ахмадияр"

План ограждения – "Кумбез Ата".

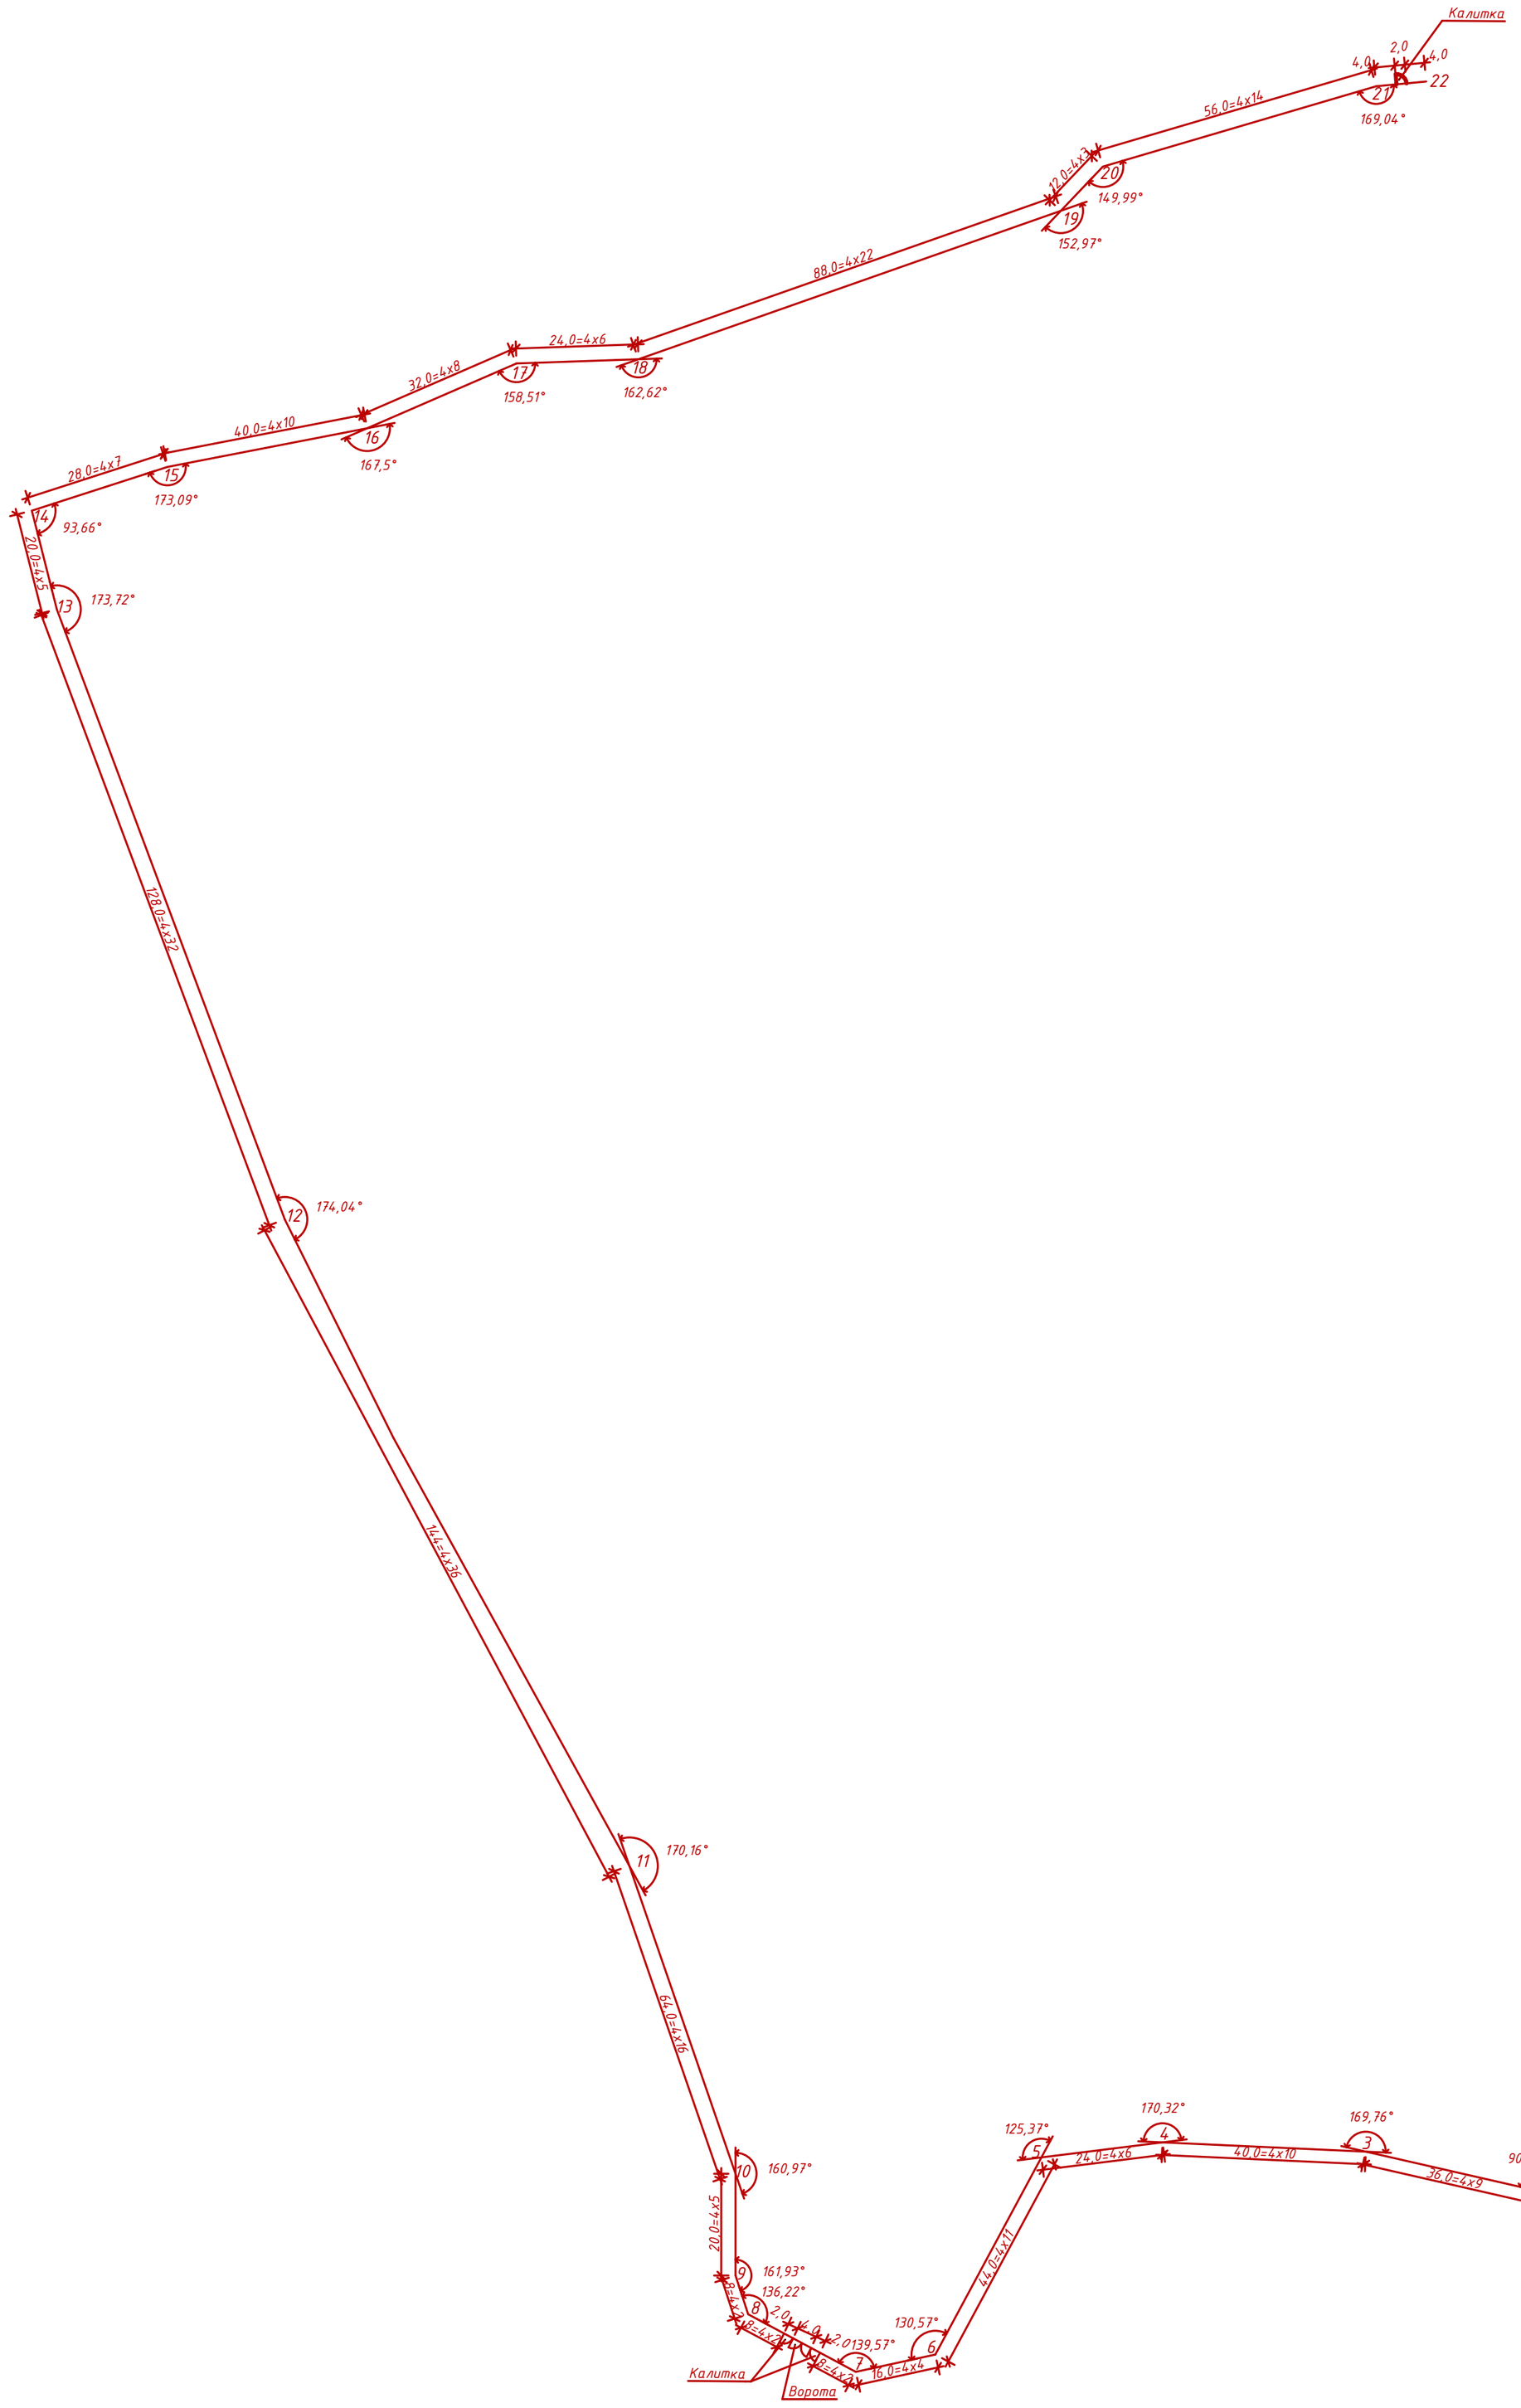

						А-36-21 -ГП	
						Капитальный ремонт ограждений кладбищ в г.Кульсары Жылыойского района Атырауской области.	
Изм.	Кол.	Лист	№ док.	Подпись	Дата		
ГИП		Рахметкалиев Н.			12.2018	Генеральный план	Стадия: РП; Лист: 19; Листов: 19
Разраб		Галым А.			12.2018		
						План ограждения – "Кумбез Ата", М1:1000	ТОО "Ахмадияр"