ЖШС "MG Design Incorporated" ТОО

MG-346-2021-АД

КАПИТАЛЬНЫЙ РЕМОНТ ПОДЪЕЗДНОЙ ДОРОГИ К СЕЛУ СҰЛУКӨЛ РАЙОНА БАЙТЕРЕК, ЗКО

СТАДИЯ РАБОЧИЙ ПРОЕКТ
ТОМ I. КНИГА I. АЛЬБОМ 1.

– АВТОМОБИЛЬНАЯ ДОРОГА (АД)

ДИРЕКТОР Р.Я. БАЯНОВ

ГЛАВНЫЙ ИНЖЕНЕР ПРОЕКТА Е.Д. СЕЛЬКИН

г. УРАЛЬСК 2021 ГОД

ВЕДОМОСТЬ РАБОЧИХ ЧЕРТЕЖЕЙ ОСНОВНОГО КОМПЛЕКТА АД

ЛИСТ	НАИМЕНОВАНИЕ	ПРИМЕЧАНИЕ
1	ОБЩИЕ ДАННЫЕ	
2–15	ПЛАНЫ АВТОДОРОГИ	
16–26	ПРОДОЛЬНЫЙ ПРОФИЛЬ	
27	КОНСТРУКЦИЯ ДОРОЖНОЙ ОДЕЖДЫ ТИП I	
28	ВЕДОМОСТЬ ОБЬЕМОВ РАБОТ	
29	ОРГАНИЗАЦИЯ ДОРОЖНОГО ДВИЖЕНИЯ	

ВЕДОМОСТЬ ССЫЛОЧНЫХ И ПРИЛАГАЕМЫХ ДОКУМЕНТОВ

ОБОЗНАЧЕНИЕ	НАИМЕНОВАНИЕ	ПРИМЕЧАНИЕ
СНиП РК 3.01–01–2008	ГРАДОСТРОИТЕЛЬСТВО, ПЛАНИРОВКА И ЗАСТРОЙКА ГОРОДСКИХ	
	И СЕЛЬСКИХ НАСЕЛЕННЫХ ПУНКТОВ	
СНиП РК 3.03–09–2006	АВТОМОБИЛЬНЫЕ ДОРОГИ	
СН РК 3.03–19–2006	ПРОЕКТИРОВАНИЕ ДОРОЖНЫХ ОДЕЖД НЕЖЕСТКОГО ТИПА	
ГОСТ 21.511–83	СПДС. АВТОМОБИЛЬНЫЕ ДОРОГИ. ЗЕМЛЯНОЕ ПОЛОТНО И	
	ДОРОЖНАЯ ОДЕЖДА	
ТМП 503–0–47.86	ПОПЕРЕЧНЫЕ ПРОФИЛИ АВТОМОБИЛЬНЫХ ДОРОГ	
СТ РК 1125–2002	ЗНАКИ ДОРОЖНЫЕ. ОБЩИЕ ТЕХНИЧЕСКИЕ УСЛОВИЯ.	
СТ РК 1425–2005	ТЕХНИЧЕСКИЕ СРЕДСТВА ОРГАНИЗАЦИИ ДОРОЖНОГО ДВИЖЕНИЯ.	

НАСТОЯЩИЙ ПРОЕКТ СООТВЕТСТВУЕТ ТРЕБОВАНИЯМ НОРМАТИВНЫХ,ЭКОЛОГИЧЕСКИХ, САНИТАРНО–ГИГИЕНИЧЕСКИХ, ПРОТИВОПОЖАРНЫХ ДОКУМЕНТОВ И ДРУГИХ НОРМ, ДЕЙСТВУЮЩИХ НА ТЕРРИТОРИИ РЕСПУБЛИКИ КАЗАХСТАН, И ОБЕСПЕЧИВАЕТ БЕЗОПАСНОСТЬ ПРОДУКЦИИ ДЛЯ ЖИЗНИ, ЗДОРОВЬЯ ЛЮДЕЙ, ИМУЩЕСТВА, ОХРАНУ ОКРУЖАЮЩЕЙ СРЕДЫ

ГЛАВНЫЙ ИНЖЕНЕР ПРОЕКТА Е.Д.СЕЛЬКИН

ОБЩИЕ УКАЗАНИЯ

ПРОЕКТ ВЫПОЛНЕН НА ОСНОВАНИИ ЗАДАНИЯ НА ПРОЕКТИРОВАНИЕ ВЫДАННОГО РУКОВОДИТЕЛЕМ ОТДЕЛА ГУ "ОТДЕЛ ЖКХ ПТ И АД РАЙОНА БАЙТЕРЕК"

В ПРОЕКТЕ ПРИНЯТА СИСТЕМА ВЫСОТ – БАЛТИЙСКАЯ.
КАТЕГОРИЯ ДОРОГ – УЛИЦЫ МЕСТНОГО НАЗНАЧЕНИЯ.
ПРОЕКТОМ ПРЕДУСМОТРЕНА КАПИТАЛЬНЫЙ РЕМОНТ ПОДЪЕЗДНОЙ ДОРОГИ К СЕЛУ СҰЛУКӨЛ РАЙОНА БАЙТЕРЕК, ЗКО
ВИД ПОКРЫТИЯ – ОБЛЕГЧЕННЫЙ. КОНСТРУКЦИЯ ДОРОЖНОЙ ОДЕЖДЫ НЕЖЕСТКОГО ТИПА С ПОКРЫТИЕМ ИЗ ГОРЯЧИХ АСФАЛЬТОБЕТОННЫХ СМЕСЕЙ.

ОБЩАЯ ПРОТЯЖЕННОСТЬ АВТОМОБИЛЬНОЙ ДОРОГИ СОСТАВЛЯЕТ – L=11600м.
ШИРИНА ПРОЕЗЖЕЙ ЧАСТИ АВТОДОРОГИ С АСФАЛЬТОБЕТОННЫМ ПОКРЫТИЕМ С ОБОЧИНАМИ ШИРИНОЙ 0,5м В ПРОФИЛЕ ПРИНЯТА В=6м СОГЛАСНО ТМП 503–0–47.86 "ПОПЕРЕЧНЫЕ ПРОФИЛИ АВТОМОБИЛЬНЫХ ДОРОГ, ПРОХОДЯЩИХ ПО НАСЕЛЕННЫМ ПУНКТАМ." ШИРИНА ОДНОЙ ПОЛОСЫ ДВИЖЕНИЯ АВТОДОРОГИ В=3м.

ИЗМ.	КОЛ.УЧ.	ЛИСТ	N°ДОК.	ПОДП.	ДАТА
РАЗРАБ.		ЕСЕНЖАНОВА			
Н.КОНТР.		ТЛЕГЕНОВ			
ГИП		СЕЛЬКИН			

MG–346–2021–АД

КАПИТАЛЬНЫЙ РЕМОНТ ПОДЪЕЗДНОЙ ДОРОГИ К СЕЛУ СҰЛУКӨЛ РАЙОНА БАЙТЕРЕК, ЗКО

СТАДИЯ	ЛИСТ	ЛИСТОВ
РП	1	29

ОБЩИЕ ДАННЫЕ

ТОО "MG Design Incorporated"
г. УРАЛЬСК–2021г

ВЗАМ. ИНВ. N° | ПОДП. И ДАТА | ИНВ. N° ПОДЛ. 0000000

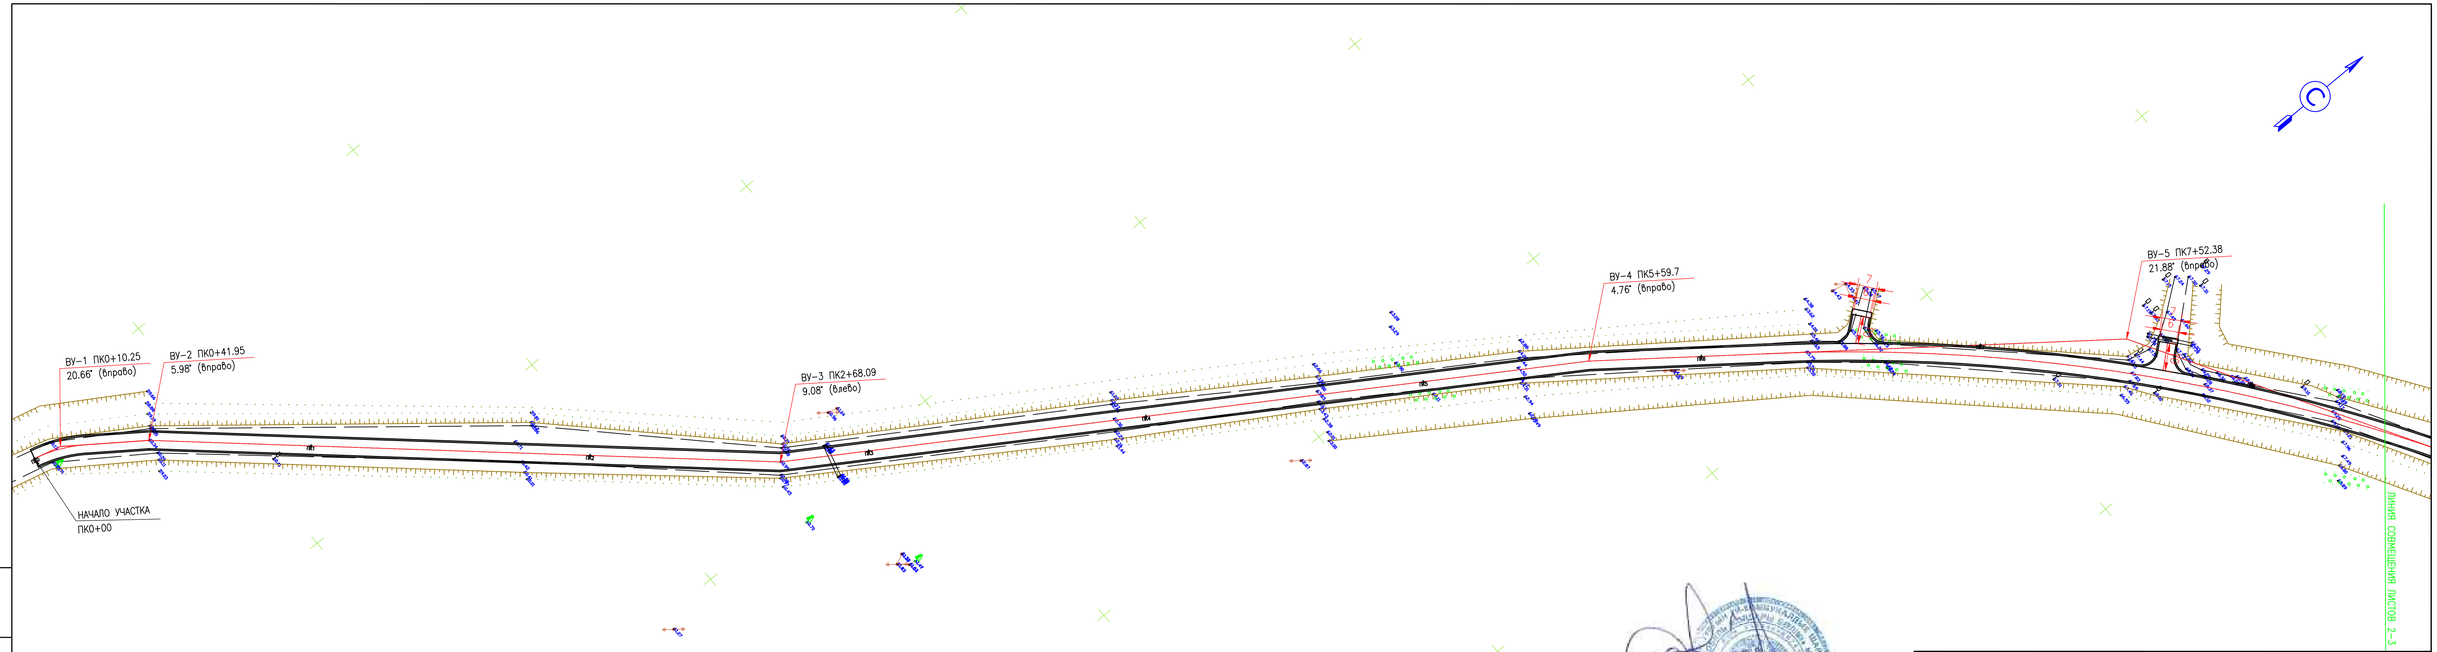

							MG-346-2021-АД		
							КАПИТАЛЬНЫЙ РЕМОНТ ПОДЪЕЗДНОЙ ДОРОГИ К СЕЛУ СҰЛУКӨЛ РАЙОНА БАЙТЕРЕК, ЗКО		
ИЗМ.	КОЛ.УЧ.	ЛИСТ	N ДОК.	ПОДП.	ДАТА				
РАЗРАБ.		ЕСЕНЖАНОВА				АВТОМОБИЛЬНАЯ ДОРОГА	СТАДИЯ	ЛИСТ	ЛИСТОВ
ПРОВЕР.		ТЛЕГЕНОВ					РП	2	
ГИП		СЕЛЬКИН				ПЛАН АВТОДОРОГИ	ТОО "MG Design Incorporated" г. УРАЛЬСК-2021г		

ИНВ. N ПОДЛ.	ПОДП. И ДАТА	ВЗАМ. ИНВ. N
00000000		

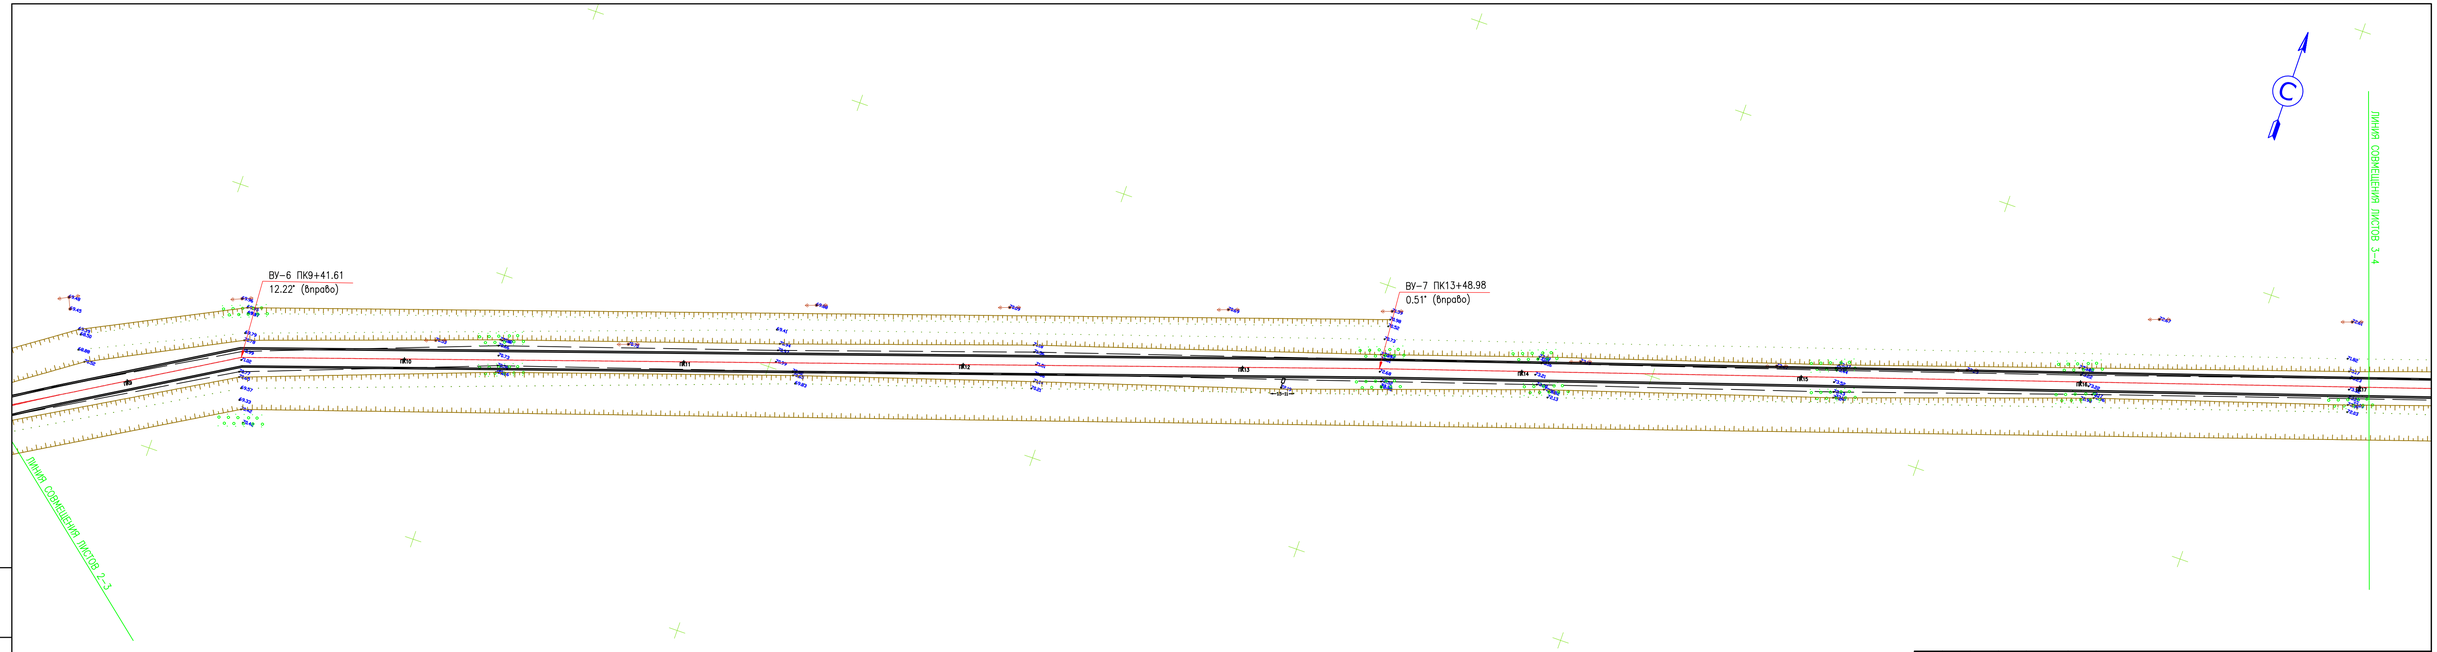

						МG-346-2021-АД		
						КАПИТАЛЬНЫЙ РЕМОНТ ПОДЪЕЗДНОЙ ДОРОГИ К СЕЛУ СҰЛУКӨЛ РАЙОНА БАЙТЕРЕК, ЗКО		
ИЗМ.	КОЛ.УЧ.	ЛИСТ	N ДОК.	ПОДП.	ДАТА			
РАЗРАБ.		ЕСЕНКАНОВА				АВТОМОБИЛЬНАЯ ДОРОГА	СТАДИЯ	ЛИСТ	ЛИСТОВ
ПРОВЕР.		ТЛЕГЕНОВ					РП	3	
ГИП		СЕЛЬКИН				ПЛАН АВТОДОРОГИ	ТОО "MG Design Incorporated" г. УРАЛЬСК-2021г		

ИНВ. N ПОДЛ.	ПОДП. И ДАТА	ВЗАМ. ИНВ. N
00000030		

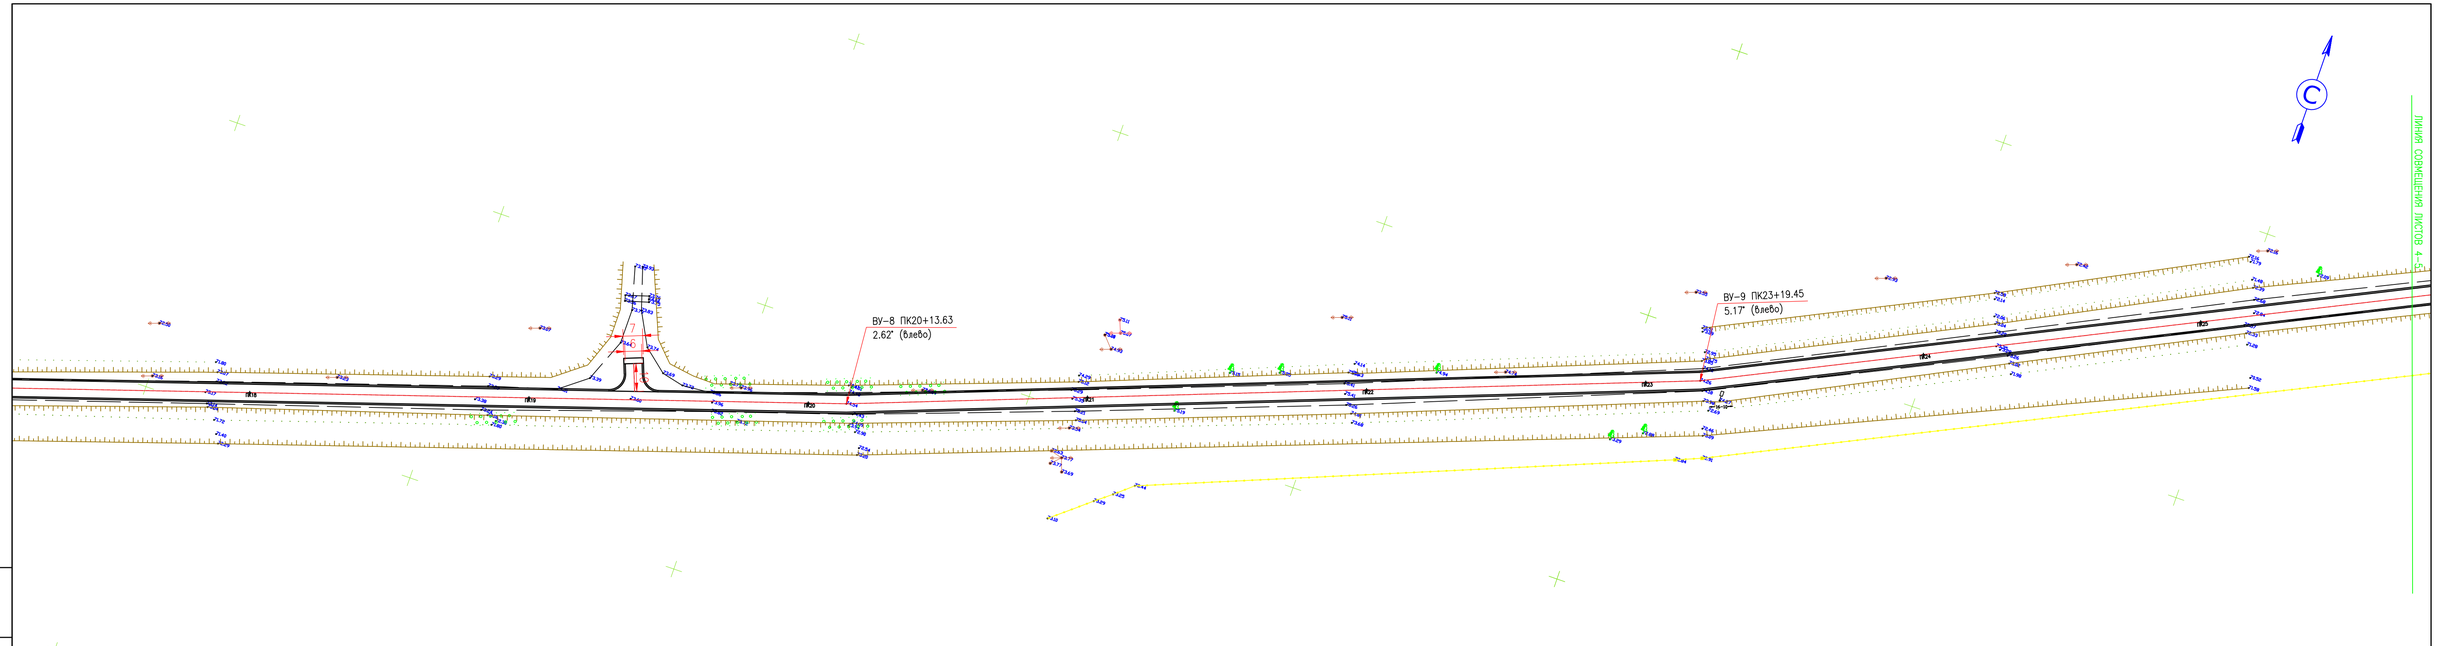

ИЗМ.	КОЛ.УЧ	ЛИСТ	N ДОК.	ПОДП.	ДАТА	MG-346-2021-АД
						КАПИТАЛЬНЫЙ РЕМОНТ ПОДЪЕЗДНОЙ ДОРОГИ К СЕЛУ СҮЛУКӨЛ РАЙОНА БАЙТЕРЕК, ЗКО
РАЗРАБ.		ЕСЕНЖАНОВА				АВТОМОБИЛЬНАЯ ДОРОГА
ПРОВЕР.		ТЛЕГЕНОВ				
ГИП		СЕЛЬКИН				
						ПЛАН АВТОДОРОГИ

СТАДИЯ	ЛИСТ	ЛИСТОВ
РП	4	

ТОО "MG Design Incorporated"
г. УРАЛЬСК-2021г

ВЗАМ. ИНВ. N°

ПОДП. И ДАТА

ИНВ. N° ПОДЛ.

00000000

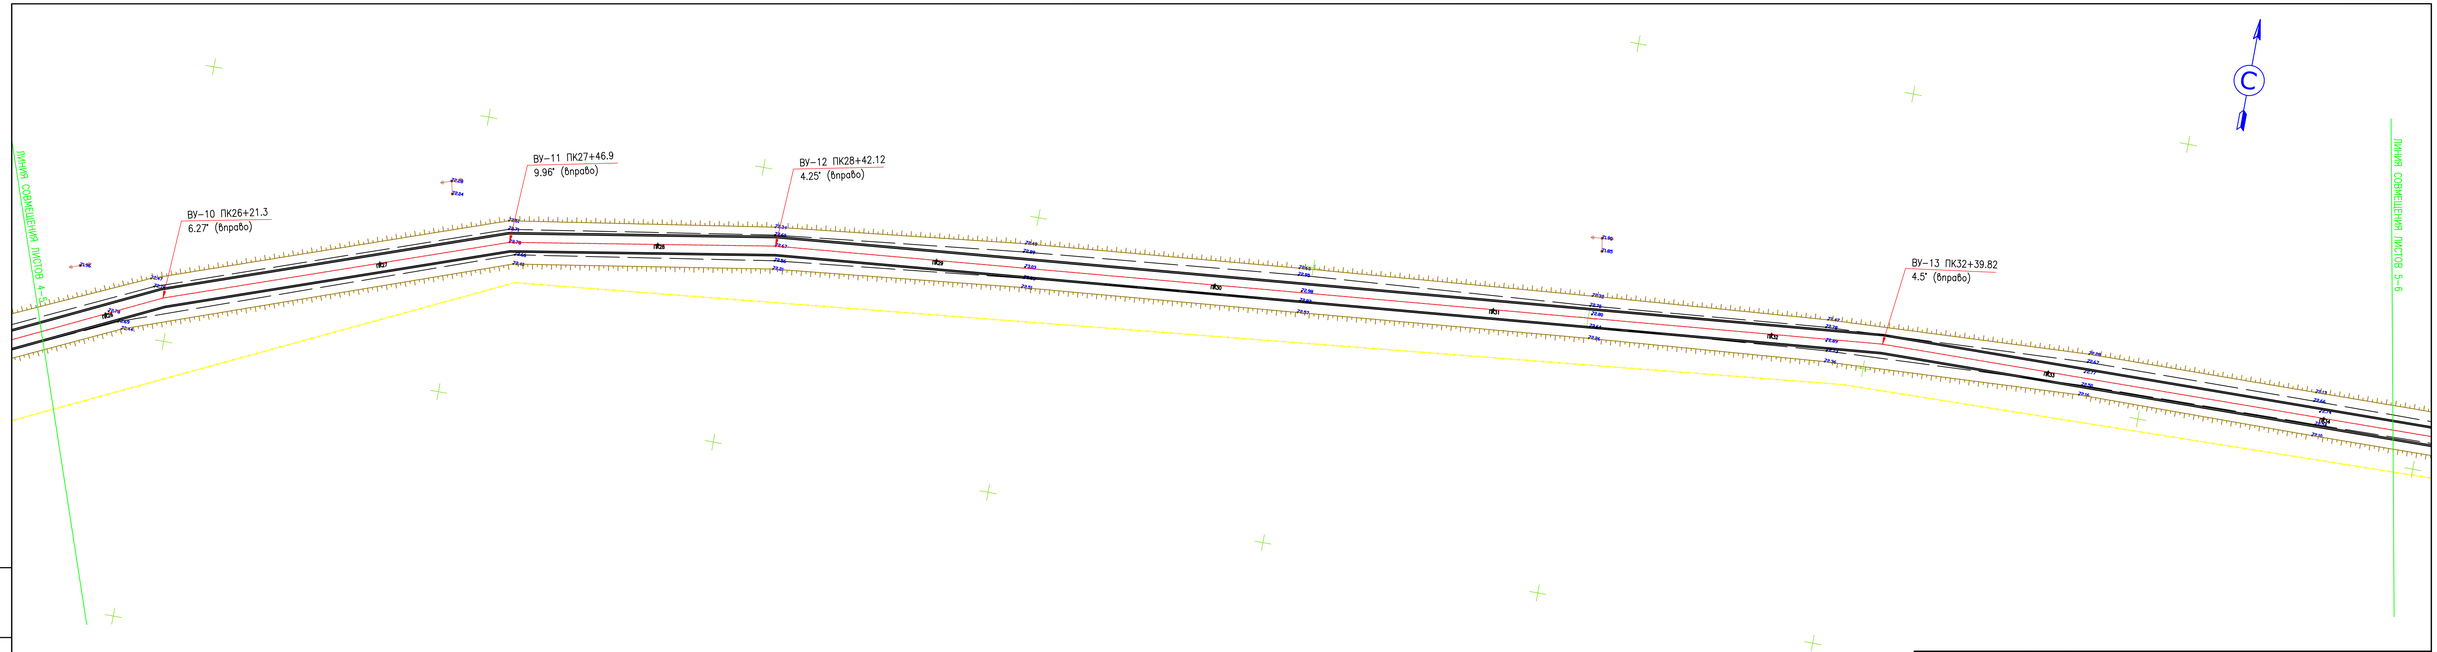

						MG–346–2021–АД			
						КАПИТАЛЬНЫЙ РЕМОНТ ПОДЪЕЗДНОЙ ДОРОГИ К СЕЛУ СҮЛУКӨЛ РАЙОНА БАЙТЕРЕК, ЗКО			
ИЗМ.	КОЛ.УЧ.	ЛИСТ	N ДОК.	ПОДП.	ДАТА				
РАЗРАБ.		ЕСЕНЖАНОВА				АВТОМОБИЛЬНАЯ ДОРОГА	СТАДИЯ	ЛИСТ	ЛИСТОВ
ПРОВЕР.		ТЛЕГЕНОВ					РП	5	
ГИП		СЕЛЬКИН				ПЛАН АВТОДОРОГИ	ТОО "MG Design Incorporated" г. УРАЛЬСК–2021г		

ИНВ. N ПОДЛ.	ПОДП. И ДАТА	ВЗАМ. ИНВ. N
00000000		

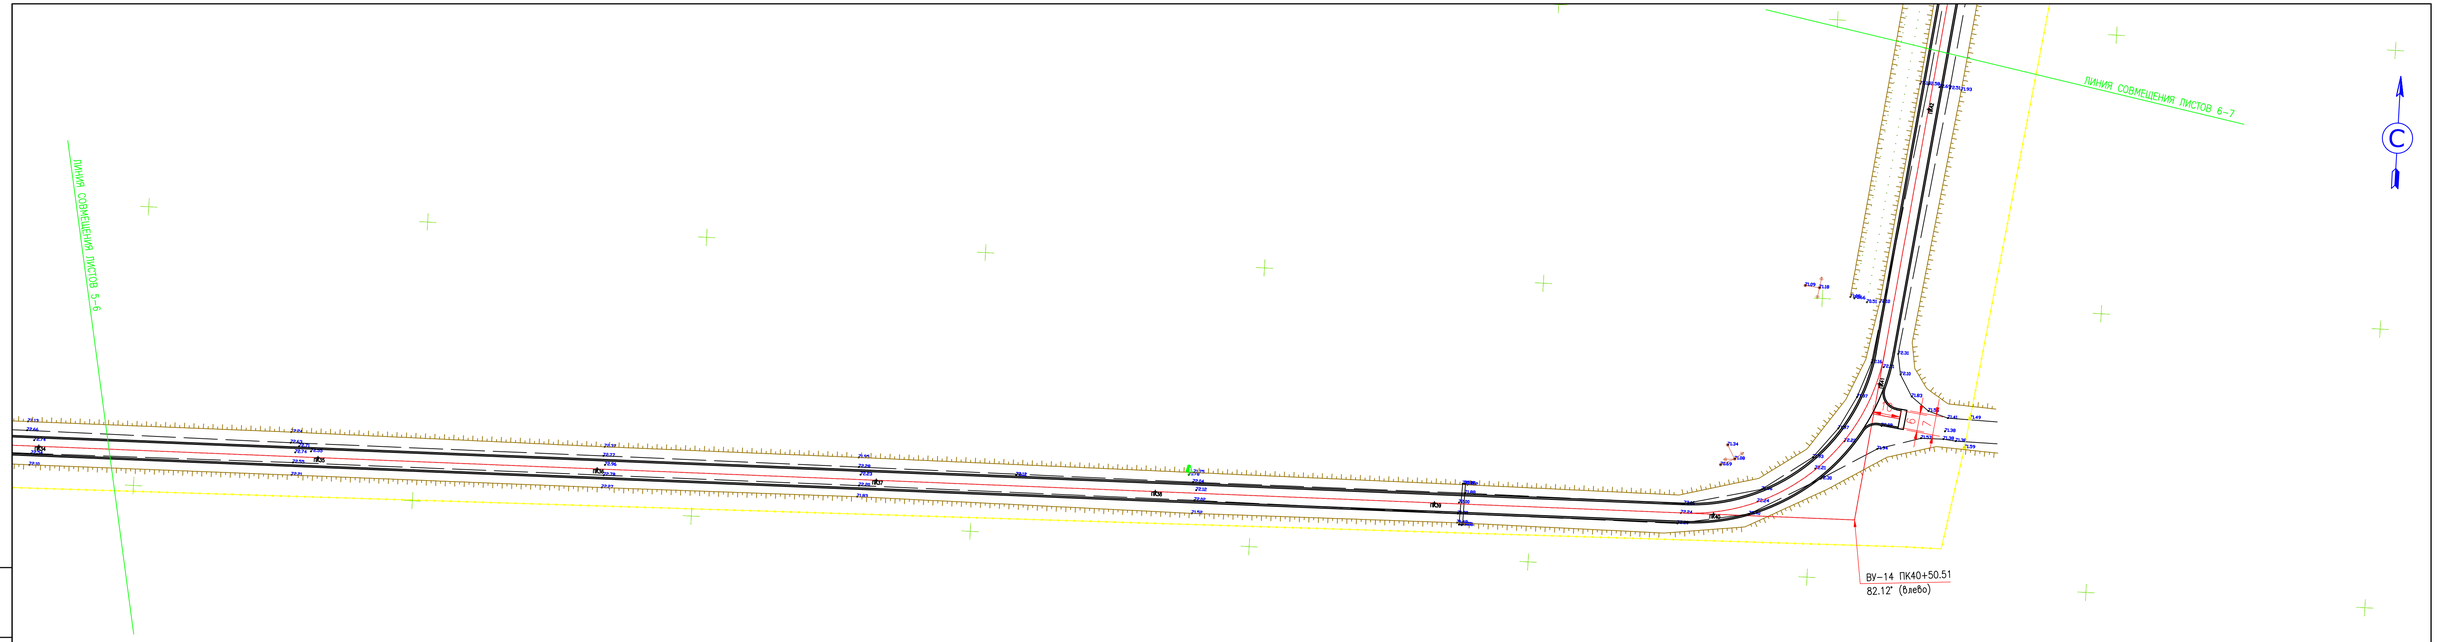

						MG-346-2021-АД		
						КАПИТАЛЬНЫЙ РЕМОНТ ПОДЪЕЗДНОЙ ДОРОГИ К СЕЛУ СҰЛУКӨЛ РАЙОНА БАЙТЕРЕК, ЗКО		
ИЗМ.	КОЛ.УЧ.	ЛИСТ	N ДОК.	ПОДП.	ДАТА			
РАЗРАБ.		ЕСЕНКАНОВА				АВТОМОБИЛЬНАЯ ДОРОГА	СТАДИЯ	ЛИСТ	ЛИСТОВ
ПРОВЕР.		ТЛЕГЕНОВ					РП	6	
ГИП		СЕЛЬКИН				ПЛАН АВТОДОРОГИ	ТОО "MG Design Incorporated" г. УРАЛЬСК-2021г		

ВЗАМ. ИНВ. N°

ПОДП. И ДАТА

ИНВ. N° ПОДЛ.

00000000

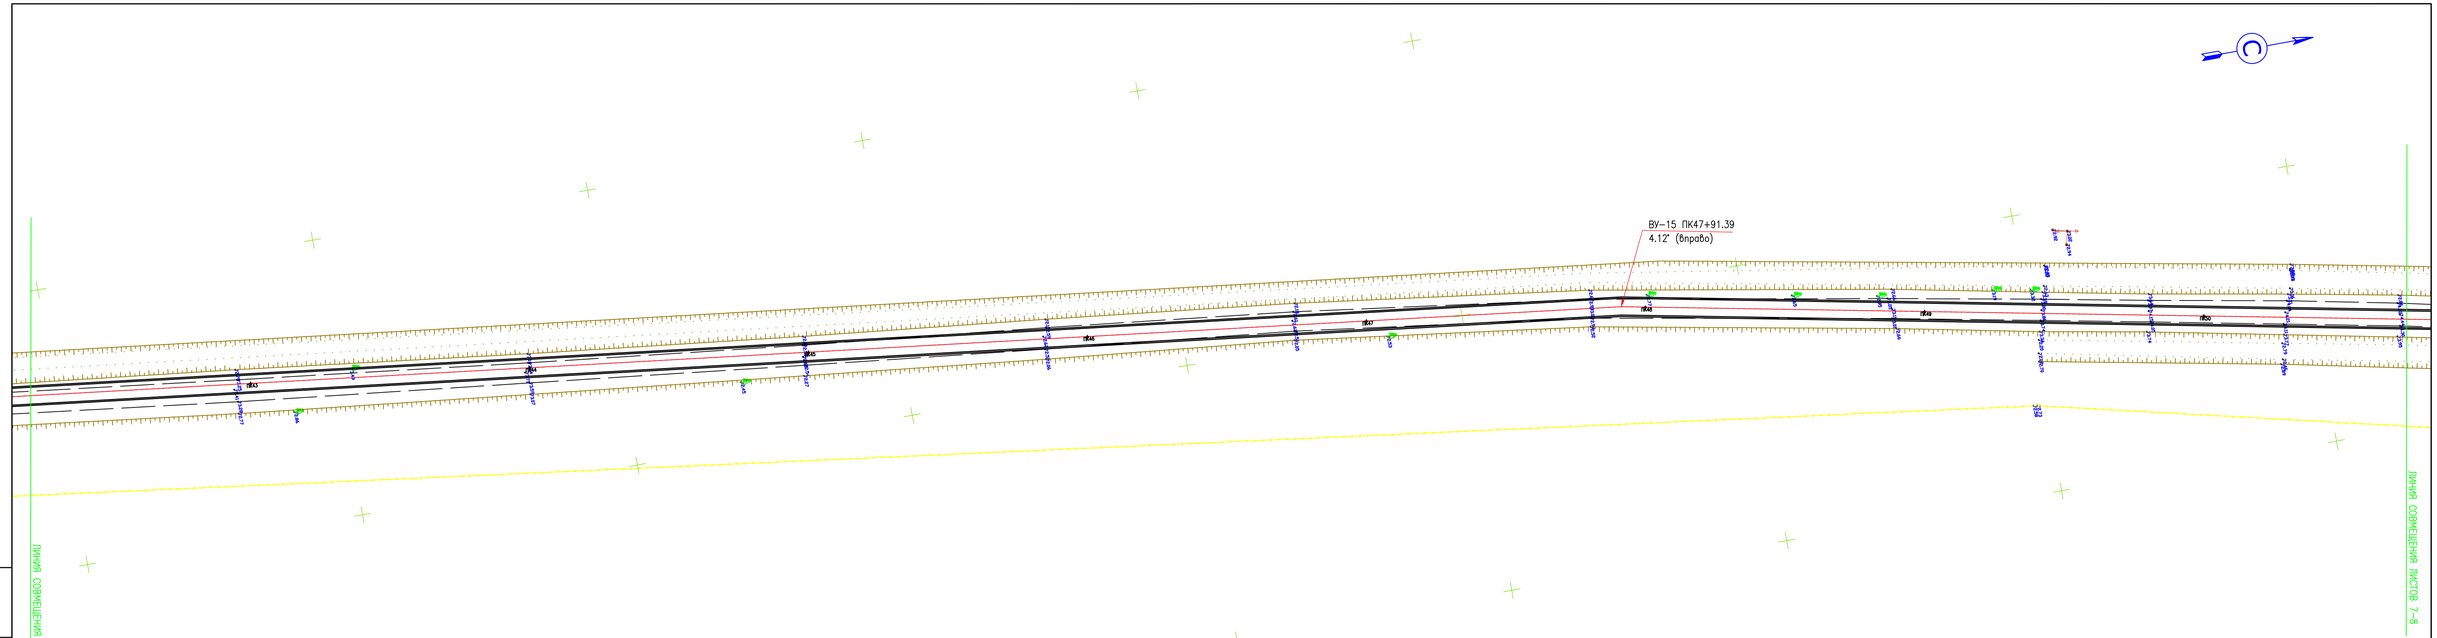

ИЗМ.	КОЛ.УЧ.	ЛИСТ	N ДОК.	ПОДП.	ДАТА	MG-346-2021-АД
						КАПИТАЛЬНЫЙ РЕМОНТ ПОДЪЕЗДНОЙ ДОРОГИ К СЕЛУ СҮЛУКӨЛ РАЙОНА БАЙТЕРЕК, ЗКО
РАЗРАБ.		ЕСЕНЖАНОВА				АВТОМОБИЛЬНАЯ ДОРОГА
ПРОВЕР.		ТЛЕГЕНОВ				
ГИП		СЕЛЬКИН				
						ПЛАН АВТОДОРОГИ

СТАДИЯ	ЛИСТ	ЛИСТОВ
РП	7	

ТОО "MG Design Incorporated"
г. УРАЛЬСК-2021г

ВЗАМ. ИНВ. N°
ПОДП. И ДАТА
ИНВ. N° ПОДЛ.
00000000

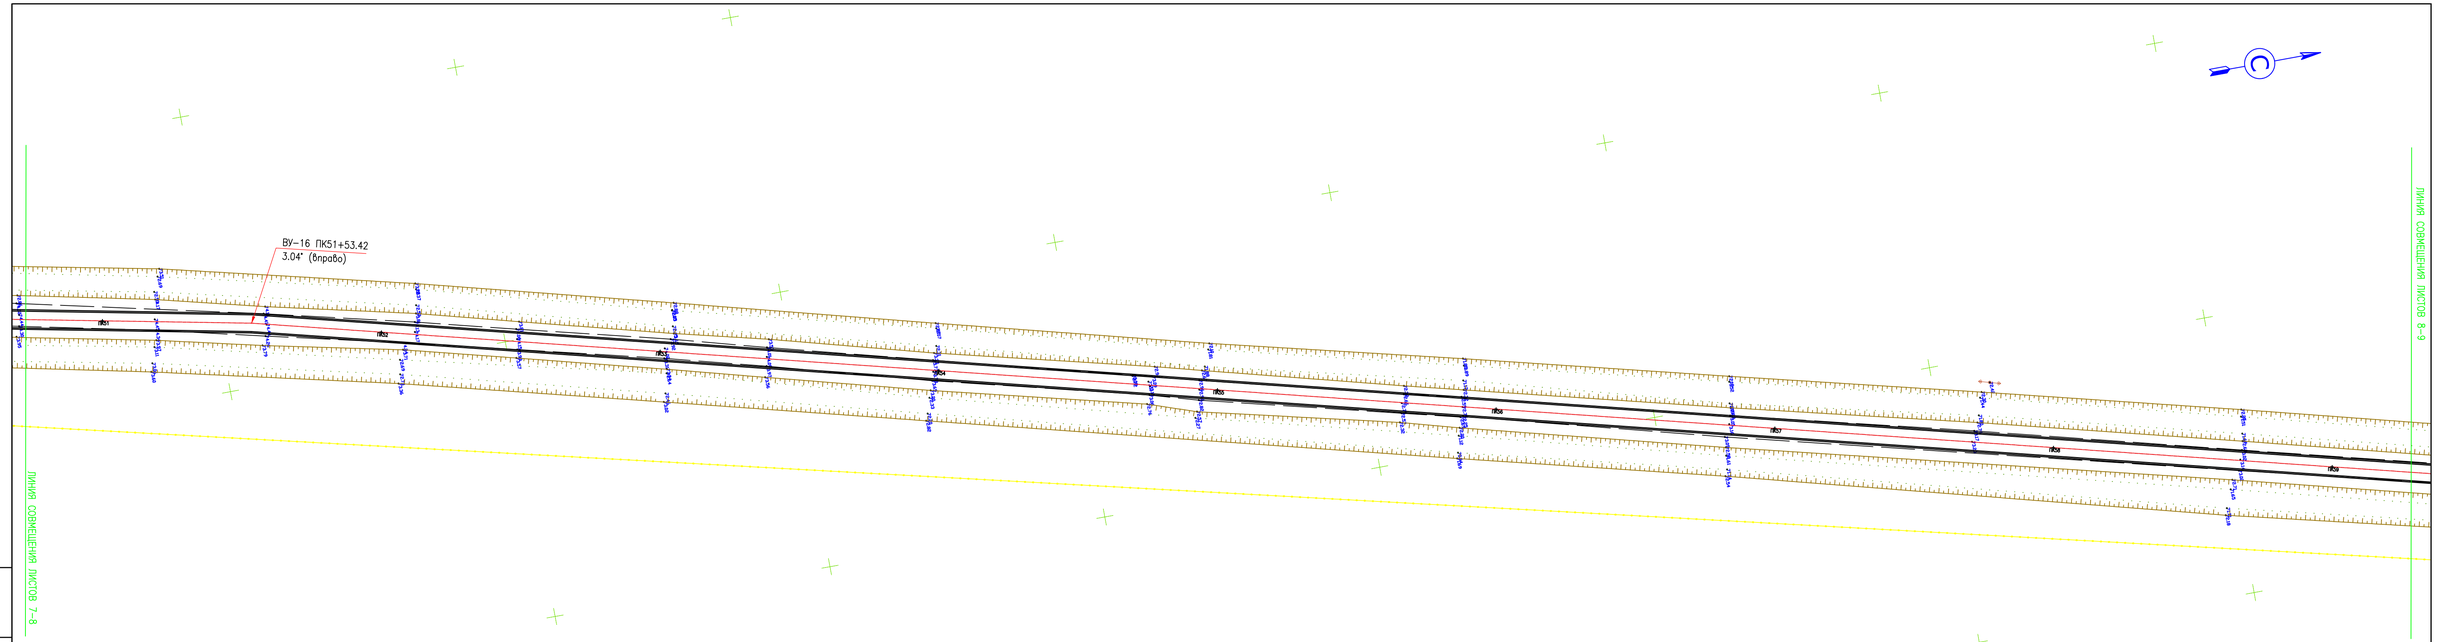

						MG-346-2021-АД			
ИЗМ.	КОЛ.УЧ.	ЛИСТ	N ДОК.	ПОДП.	ДАТА	КАПИТАЛЬНЫЙ РЕМОНТ ПОДЪЕЗДНОЙ ДОРОГИ К СЕЛУ СҮЛУКӨЛ РАЙОНА БАЙТЕРЕК, ЗКО			
РАЗРАБ.		ЕСЕНЖАНОВА				АВТОМОБИЛЬНАЯ ДОРОГА	СТАДИЯ	ЛИСТ	ЛИСТОВ
ПРОВЕР.		ПЛЕГЕНОВ					РП	8	
ГИП		СЕЛЬКИН				ПЛАН АВТОДОРОГИ	ТОО "MG Design Incorporated" г. УРАЛЬСК-2021г		

ВЗАМ. ИНВ. N°

ПОДП. И ДАТА

ИНВ. N° ПОДЛ.

00000000

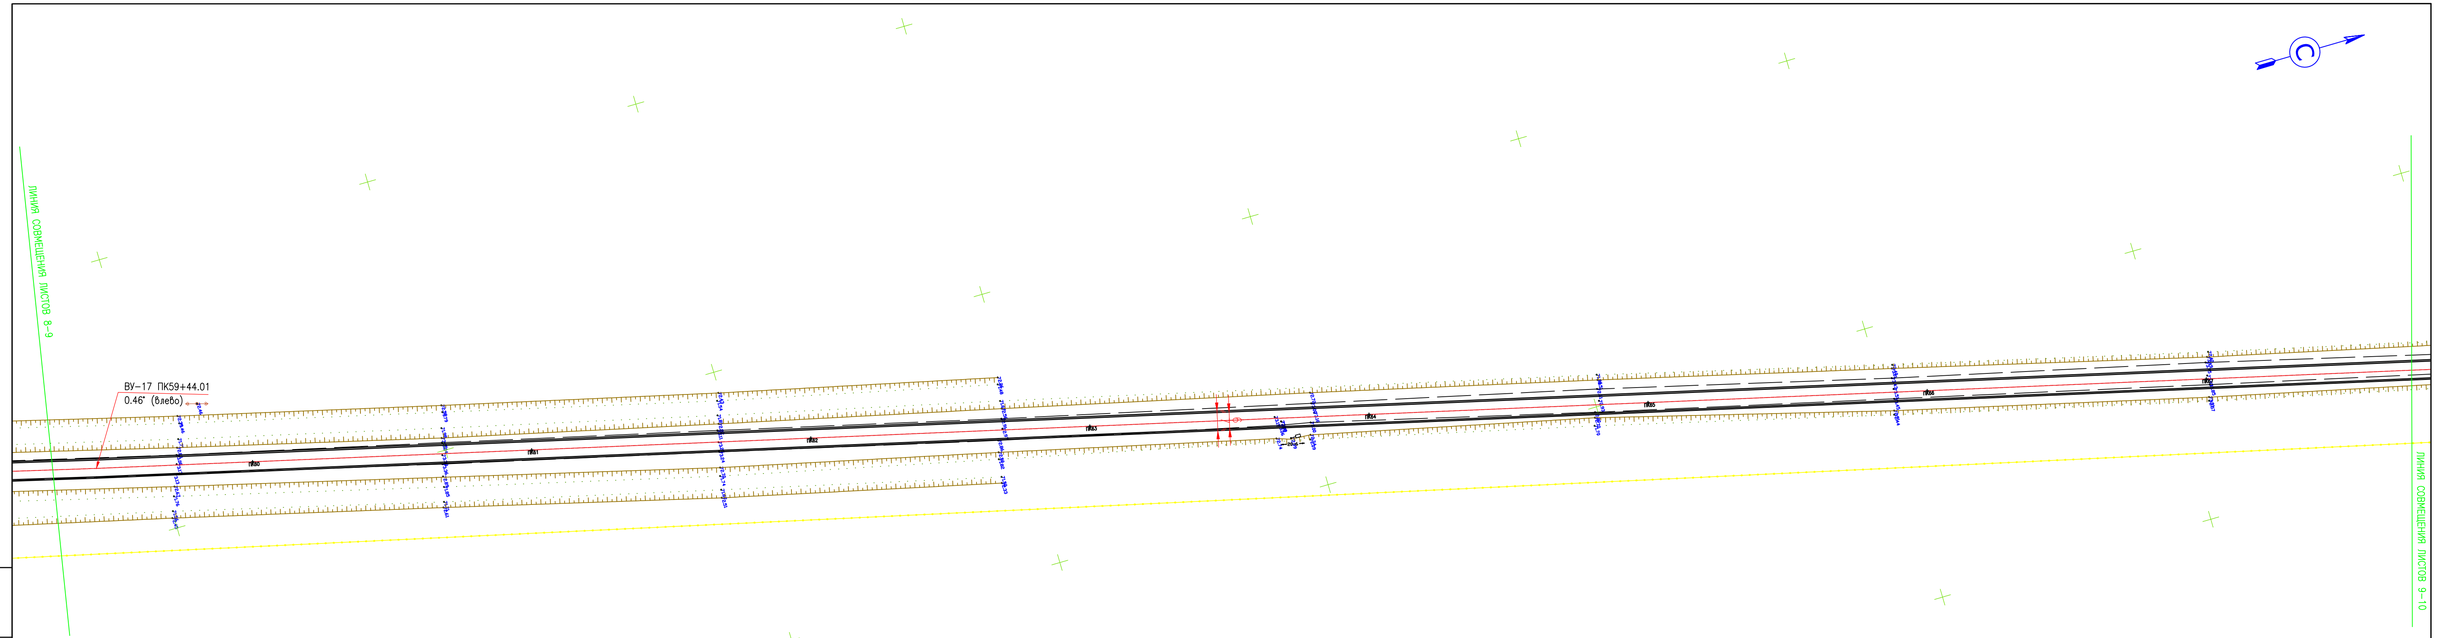

ИЗМ.	КОЛ.УЧ	ЛИСТ	N°ДОК.	ПОДП.	ДАТА	
РАЗРАБ.		ЕСЕНКАНОВА				
ПРОВЕР.		ТЛЕГЕНОВ				
ГИП		СЕЛЬКИН				

MG-346-2021-АД

КАПИТАЛЬНЫЙ РЕМОНТ ПОДЪЕЗДНОЙ ДОРОГИ К СЕЛУ СҰЛУКӨЛ РАЙОНА БАЙТЕРЕК, ЗКО

АВТОМОБИЛЬНАЯ ДОРОГА	СТАДИЯ	ЛИСТ	ЛИСТОВ
	РП	9	

ПЛАН АВТОДОРОГИ

ТОО "MG Design Incorporated"
г. УРАЛЬСК-2021г

ВЗАМ. ИНВ. N°

ПОДП. И ДАТА

ИНВ. N° ПОДЛ.

00000000

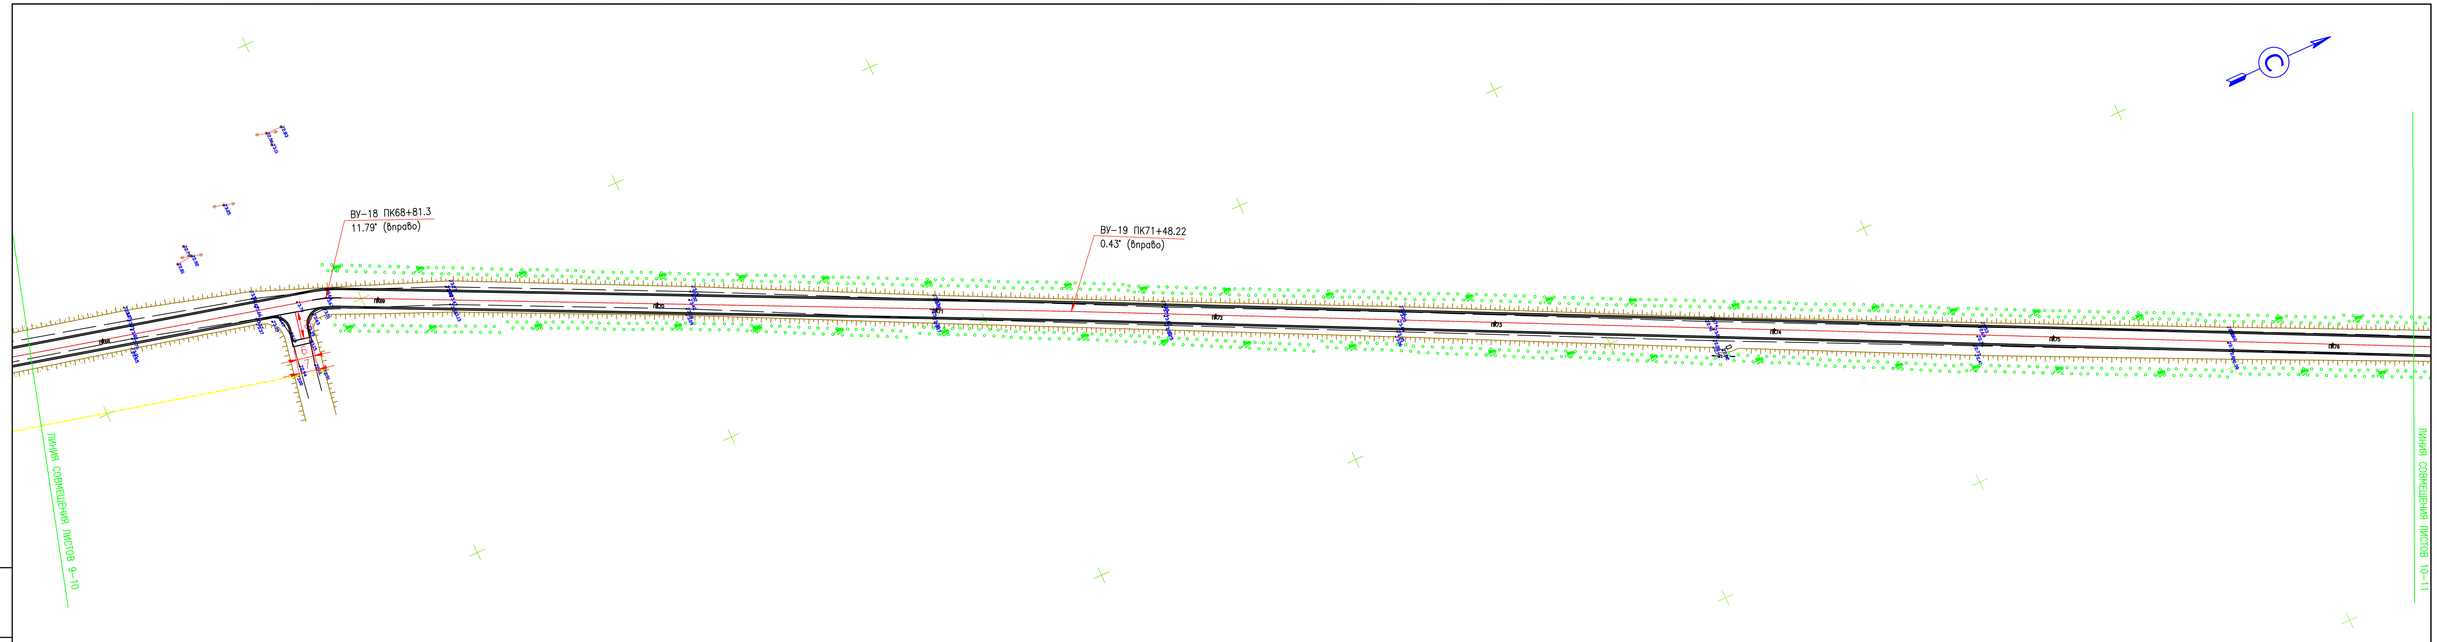

ИЗМ.	КОЛ.УЧ.	ЛИСТ	N ДОК.	ПОДП.	ДАТА	MG-346-2021-АД
						КАПИТАЛЬНЫЙ РЕМОНТ ПОДЪЕЗДНОЙ ДОРОГИ К СЕЛУ СҰЛУКӨЛ РАЙОНА БАЙТЕРЕК, ЗКО
РАЗРАБ.		ЕСЕНЖАНОВА				АВТОМОБИЛЬНАЯ ДОРОГА
ПРОВЕР.		ТЛЕГЕНОВ				ПЛАН АВТОДОРОГИ
ГИП		СЕЛЬКИН				

СТАДИЯ	ЛИСТ	ЛИСТОВ
РП	10	

ТОО "MG Design Incorporated"
г. УРАЛЬСК-2021г

ИНВ. N ПОДЛ. | ПОДП. И ДАТА | ВЗАМ. ИНВ. N

00000000

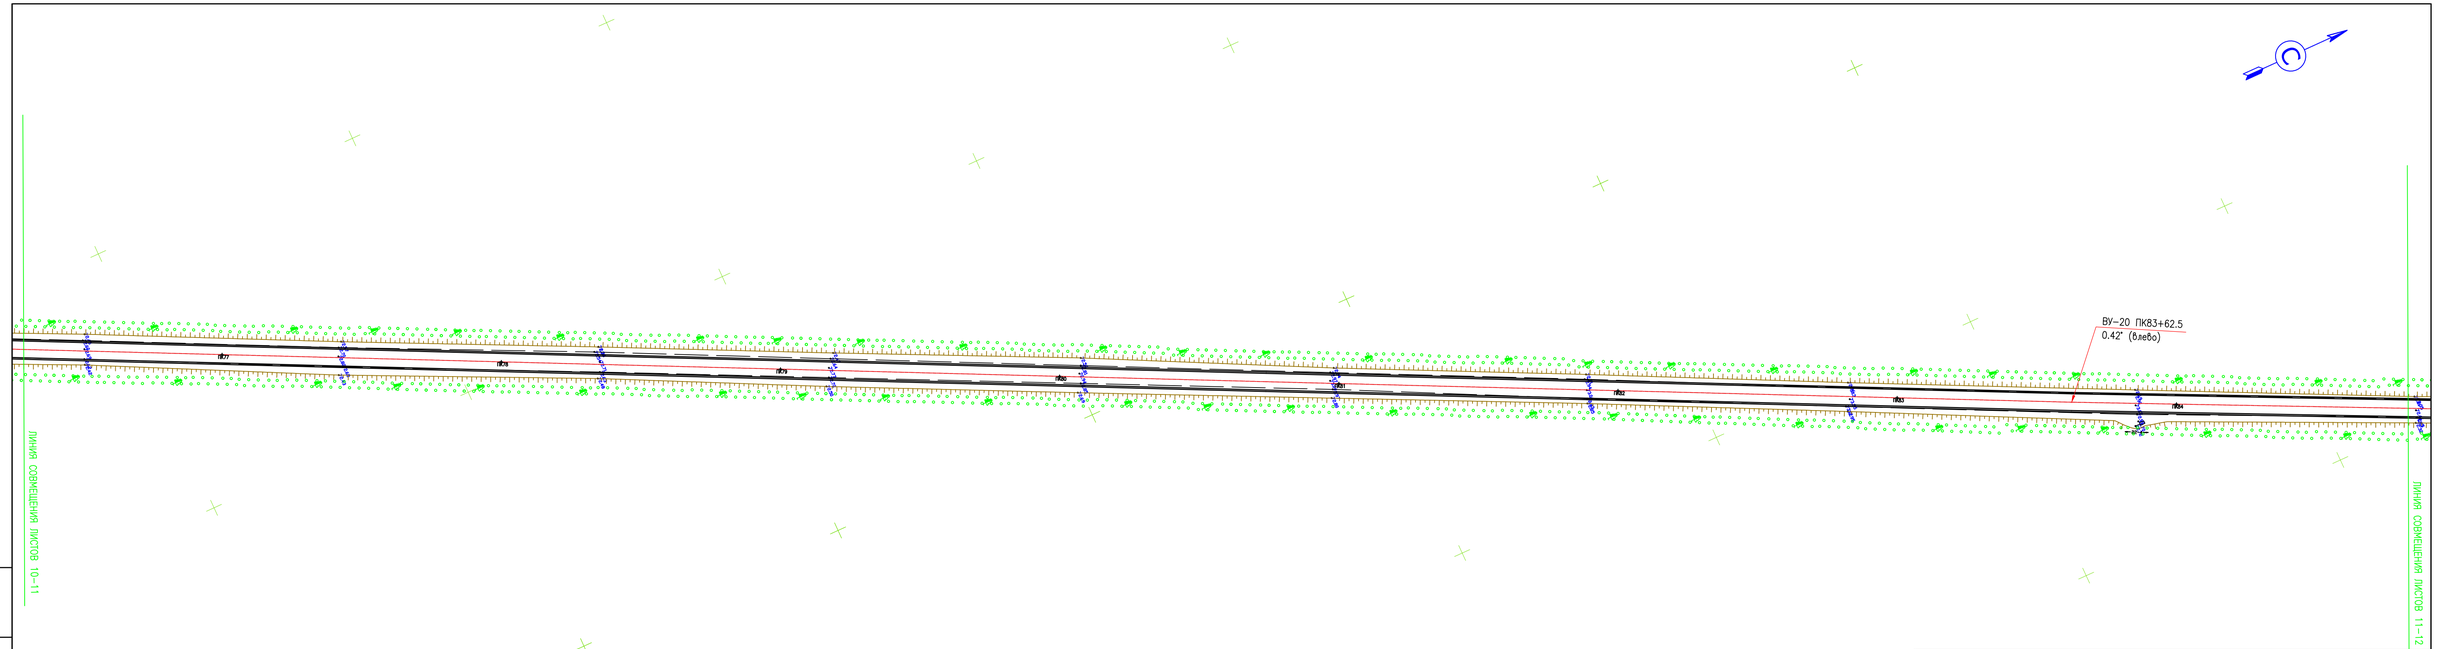

ИНВ. № ПОДЛ.	ПОДП. И ДАТА	ВЗАМ. ИНВ. №
00000000		

ИЗМ.	КОЛ.УЧ.	ЛИСТ	№ДОК.	ПОДП.	ДАТА
РАЗРАБ.		ЕСЕНЖАНОВА			
ПРОВЕР.		ТЛЕГЕНОВ			
ГИП		СЕЛЬКИН			

MG-346-2021-АД

КАПИТАЛЬНЫЙ РЕМОНТ ПОДЪЕЗДНОЙ ДОРОГИ К СЕЛУ СҰЛУКӨЛ РАЙОНА БАЙТЕРЕК, ЗКО

АВТОМОБИЛЬНАЯ ДОРОГА	СТАДИЯ	ЛИСТ	ЛИСТОВ
	РП	11	

ПЛАН АВТОДОРОГИ

ТОО "MG Design Incorporated"
г. УРАЛЬСК-2021г

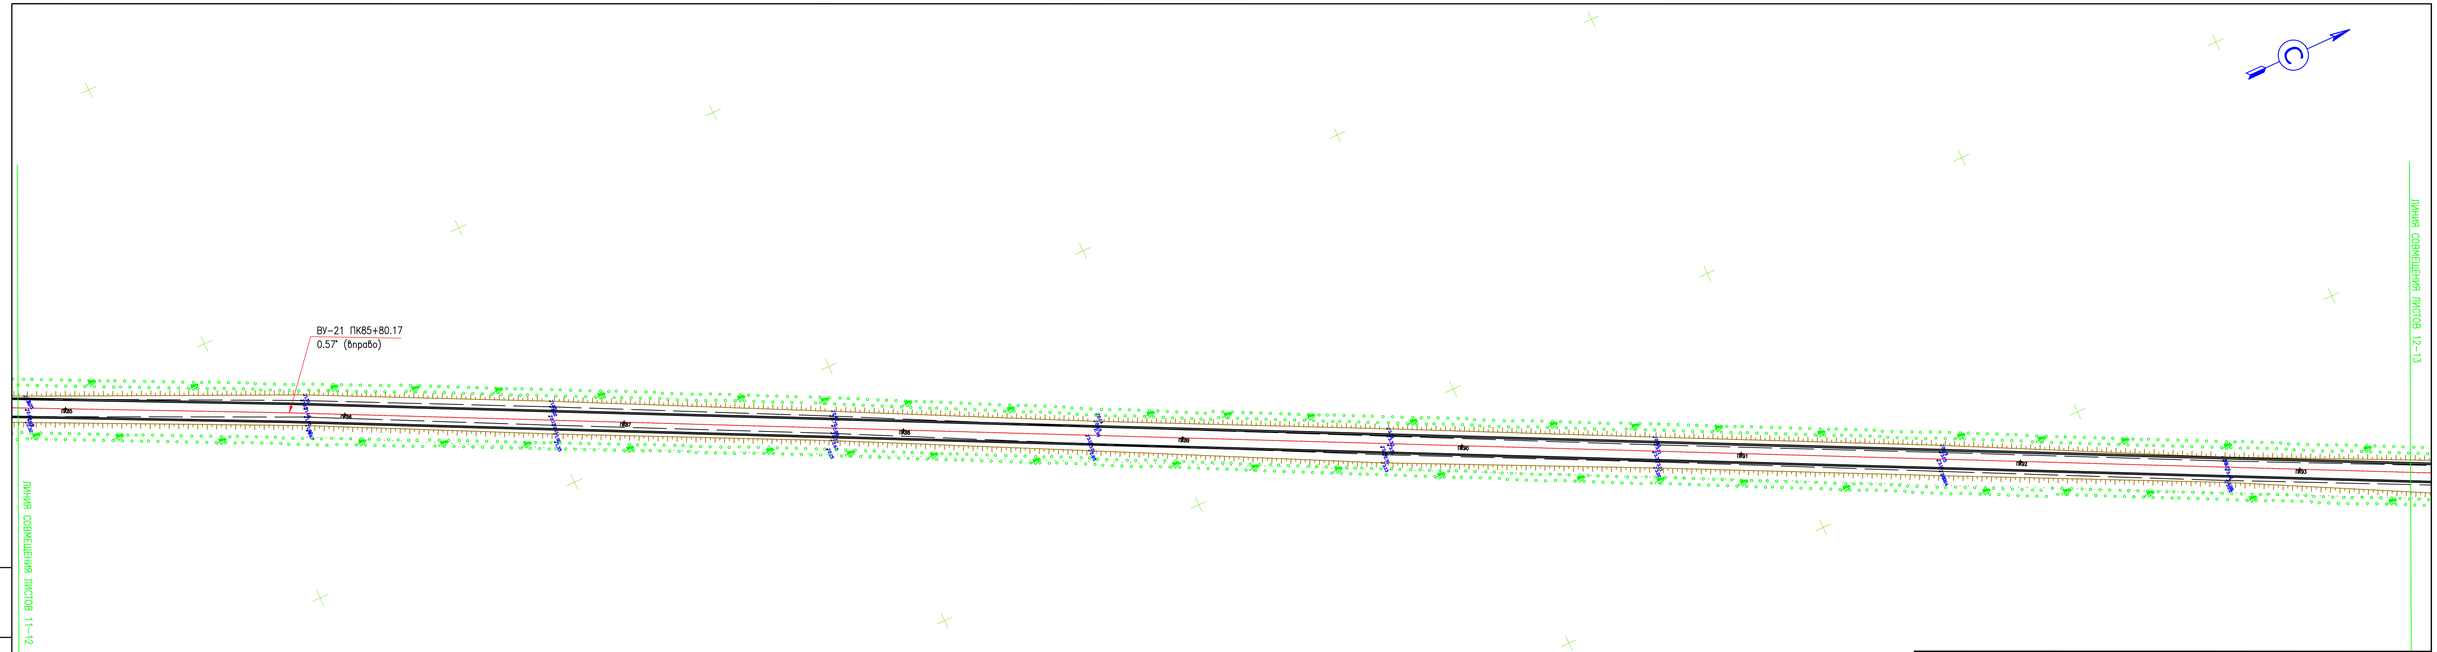

						MG-346-2021-АД			
						КАПИТАЛЬНЫЙ РЕМОНТ ПОДЪЕЗДНОЙ ДОРОГИ К СЕЛУ СҰЛУКӨЛ РАЙОНА БАЙТЕРЕК, ЗКО			
ИЗМ.	КОЛ.УЧ.	ЛИСТ	N ДОК.	ПОДП.	ДАТА				
РАЗРАБ.		ЕСЕНЖАНОВА				АВТОМОБИЛЬНАЯ ДОРОГА	СТАДИЯ	ЛИСТ	ЛИСТОВ
ПРОВЕР.		ТЛЕГЕНОВ					РП	12	
ГИП		СЕЛЬКИН				ПЛАН АВТОДОРОГИ	ТОО "MG Design Incorporated" г. УРАЛЬСК-2021г		

ВЗАМ. ИНВ. N°

ПОДП. И ДАТА

ИНВ. N° ПОДЛ.

00000000

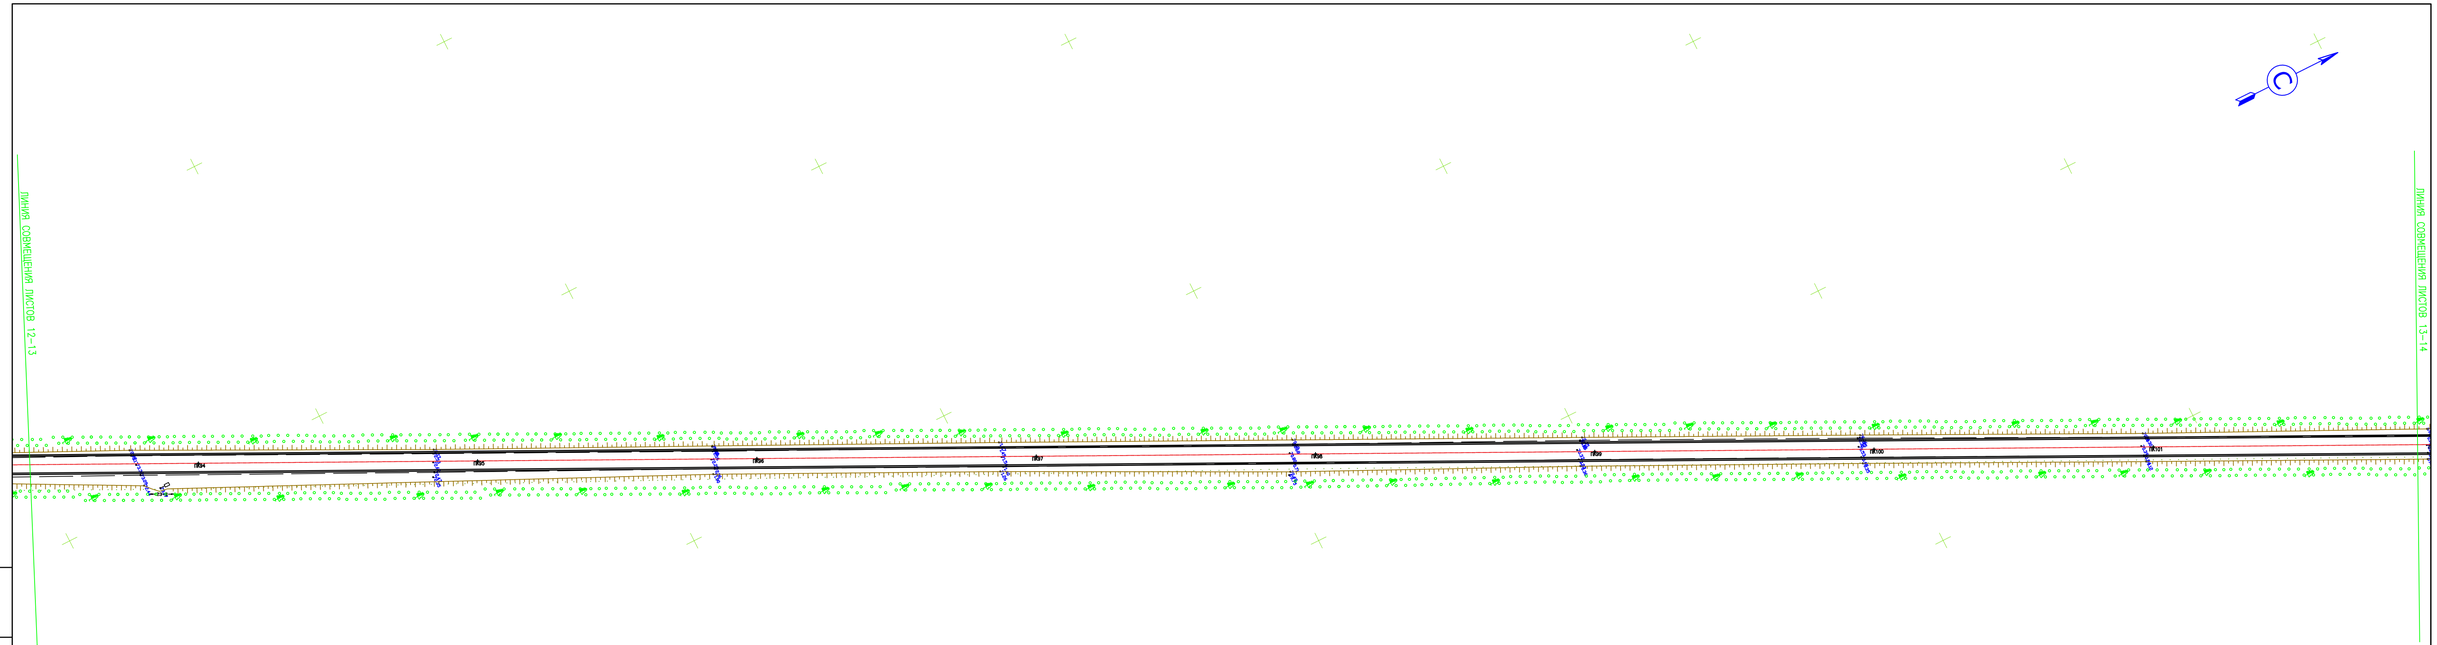

ИЗМ.	КОЛ.УЧ.	ЛИСТ	N DOK.	ПОДП.	ДАТА	
РАЗРАБ.		ЕСЕНЖАНОВА				
ПРОВЕР.		ТЛЕГЕНОВ				
ГИП		СЕЛЬКИН				

MG-346-2021-АД

КАПИТАЛЬНЫЙ РЕМОНТ ПОДЪЕЗДНОЙ ДОРОГИ К СЕЛУ СҮЛУКӨЛ РАЙОНА БАЙТЕРЕК, ЗКО

	СТАДИЯ	ЛИСТ	ЛИСТОВ
АВТОМОБИЛЬНАЯ ДОРОГА	РП	13	
ПЛАН АВТОДОРОГИ	ТОО "MG Design Incorporated" г. УРАЛЬСК-2021г		

ИНВ. N ПОДЛ.	ПОДПИСЬ И ДАТА	ВЗАМ. ИНВ. N
00000000		

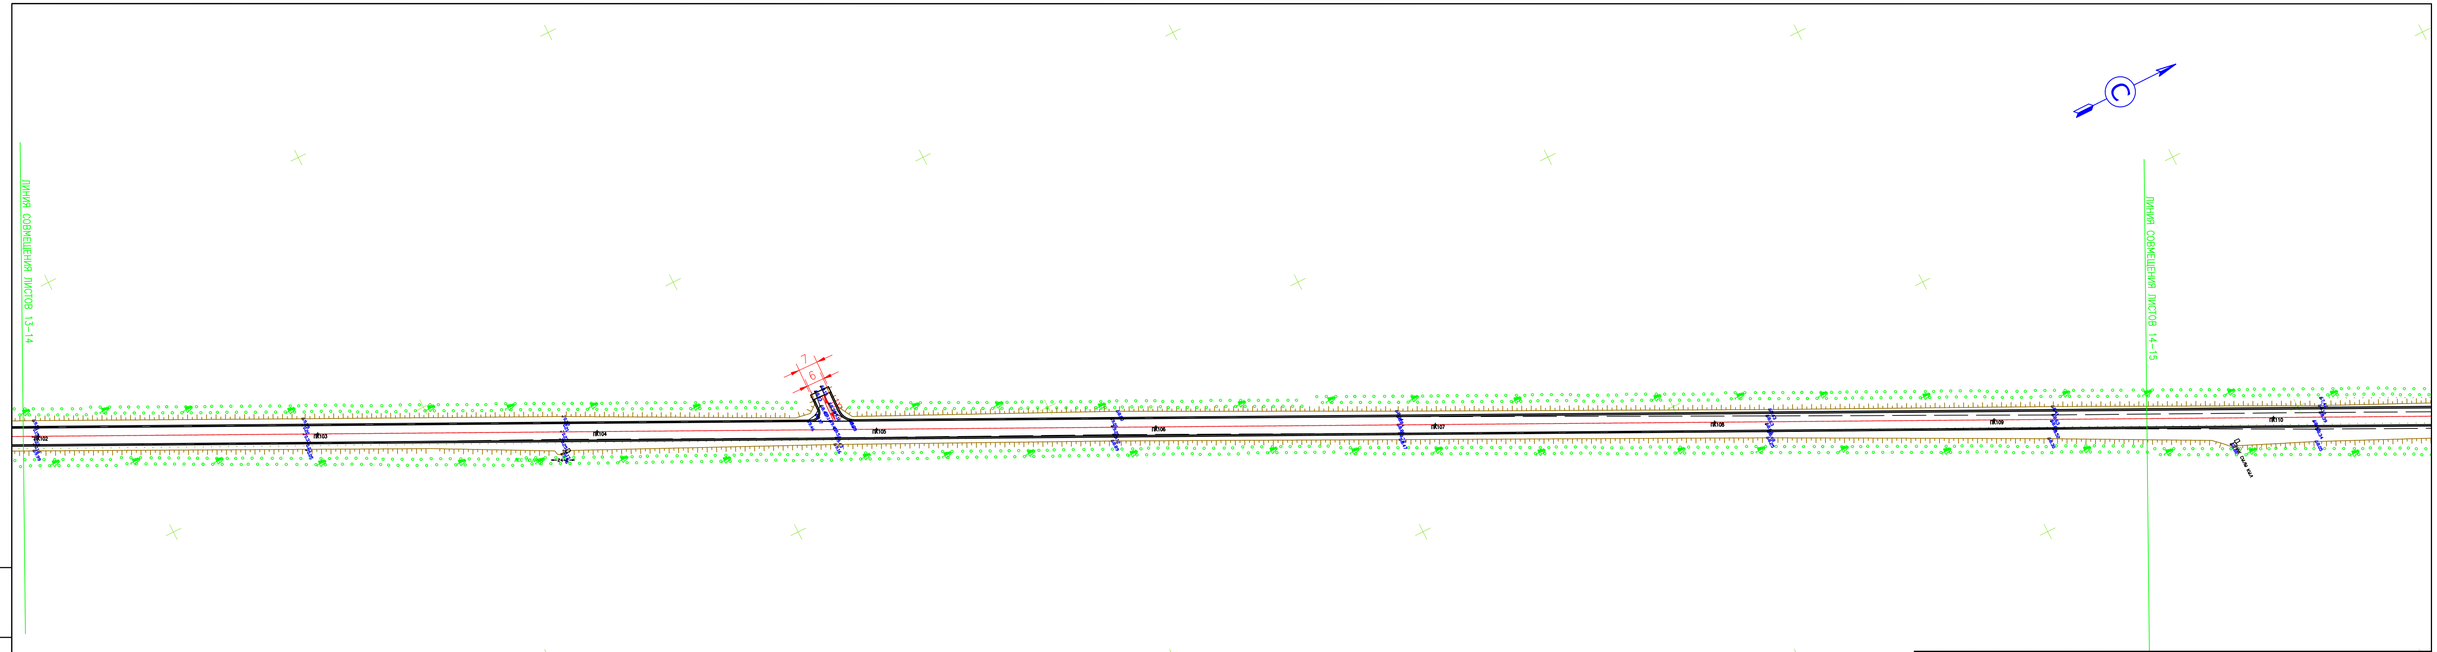

						MG-346-2021-АД		
						КАПИТАЛЬНЫЙ РЕМОНТ ПОДЪЕЗДНОЙ ДОРОГИ К СЕЛУ СҮЛУКӨЛ РАЙОНА БАЙТЕРЕК, ЗКО		
ИЗМ.	КОЛ.УЧ.	ЛИСТ	N ДОК.	ПОДП.	ДАТА			
РАЗРАБ.		ЕСЕНЖАНОВА				АВТОМОБИЛЬНАЯ ДОРОГА	СТАДИЯ	ЛИСТ	ЛИСТОВ
ПРОВЕР.		ТЛЕГЕНОВ					РП	14	
ГИП		СЕЛЬКИН				ПЛАН АВТОДОРОГИ	ТОО "MG Design Incorporated" г. УРАЛЬСК-2021г		

ВЗАМ. ИНВ. N°

ПОДП. И ДАТА

ИНВ. N° ПОДЛ.

00000000

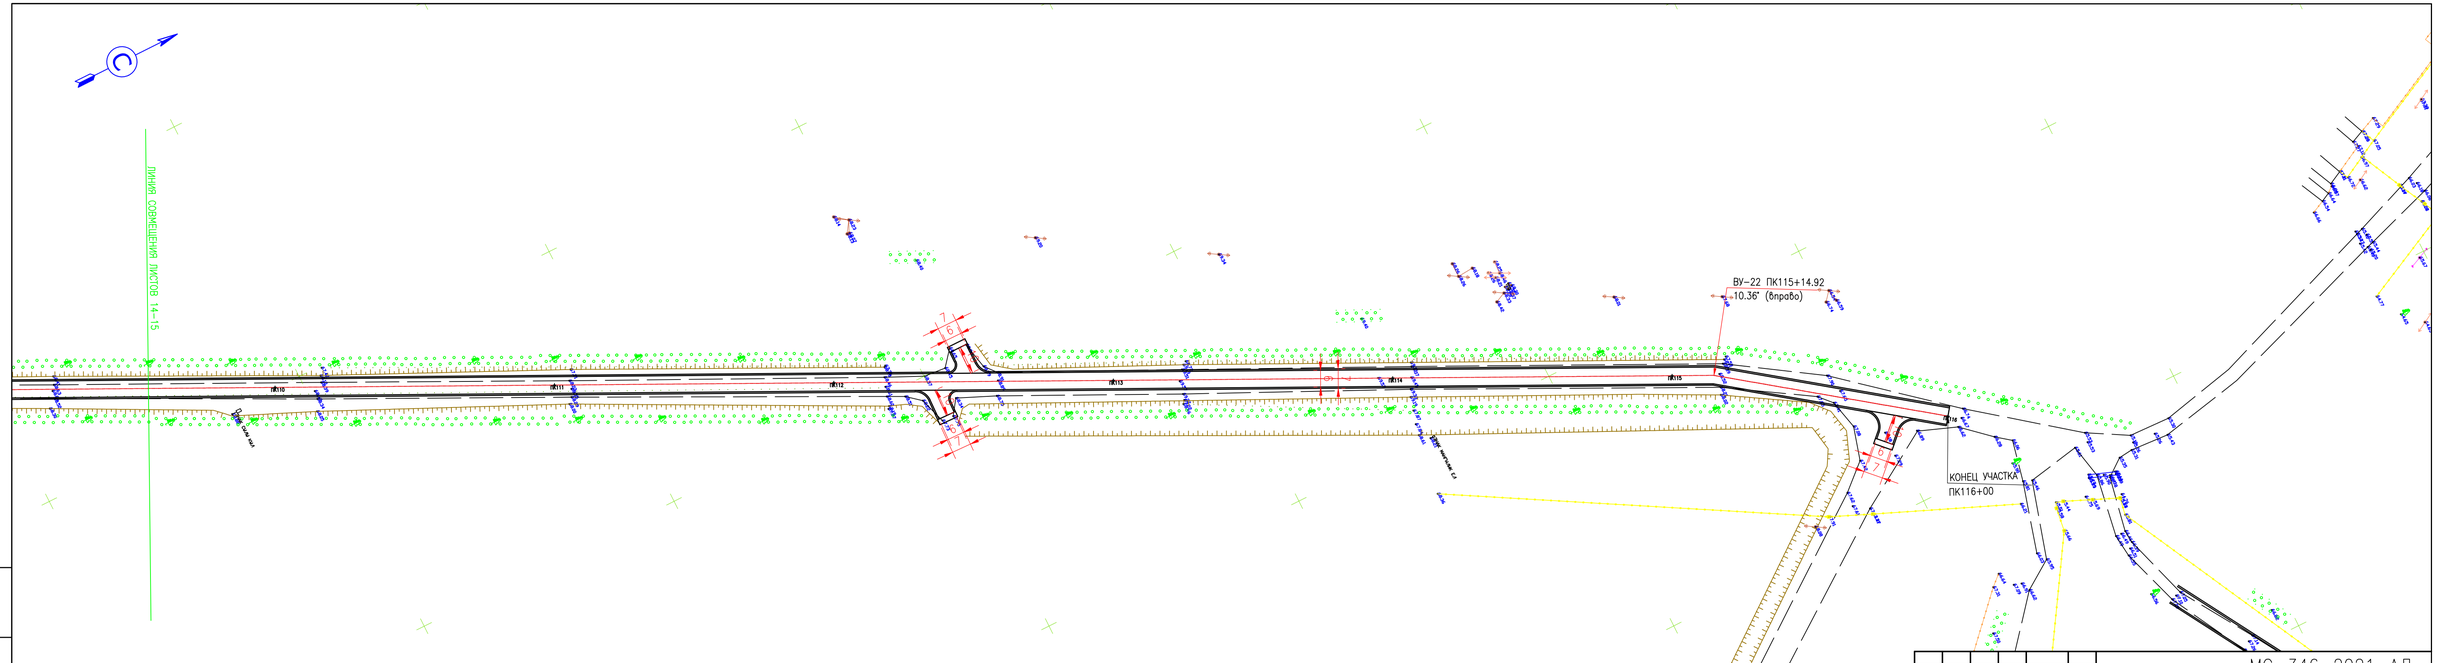

						MG-346-2021-АД
						КАПИТАЛЬНЫЙ РЕМОНТ ПОДЪЕЗДНОЙ ДОРОГИ К СЕЛУ СҰЛУКӨЛ РАЙОНА БАЙТЕРЕК, ЗКО
ИЗМ.	КОЛ.УЧ.	ЛИСТ	N ДОК.	ПОДП.	ДАТА	
РАЗРАБ.		ЕСЕНЖАНОВА				АВТОМОБИЛЬНАЯ ДОРОГА — СТАДИЯ: РП; ЛИСТ: 15; ЛИСТОВ:
ПРОВЕР.		ПЛЕГЕНОВ				
ГИП		СЕЛЬКИН				
						ПЛАН АВТОДОРОГИ — ТОО "MG Design Incorporated" г. УРАЛЬСК-2021г

ИНВ. N ПОДЛ.	ПОДПИ. И ДАТА	ВЗАМ. ИНВ. N
00000000		

ПРОДОЛЬНЫЙ ПРОФИЛЬ

ПК0+00 – ПК16

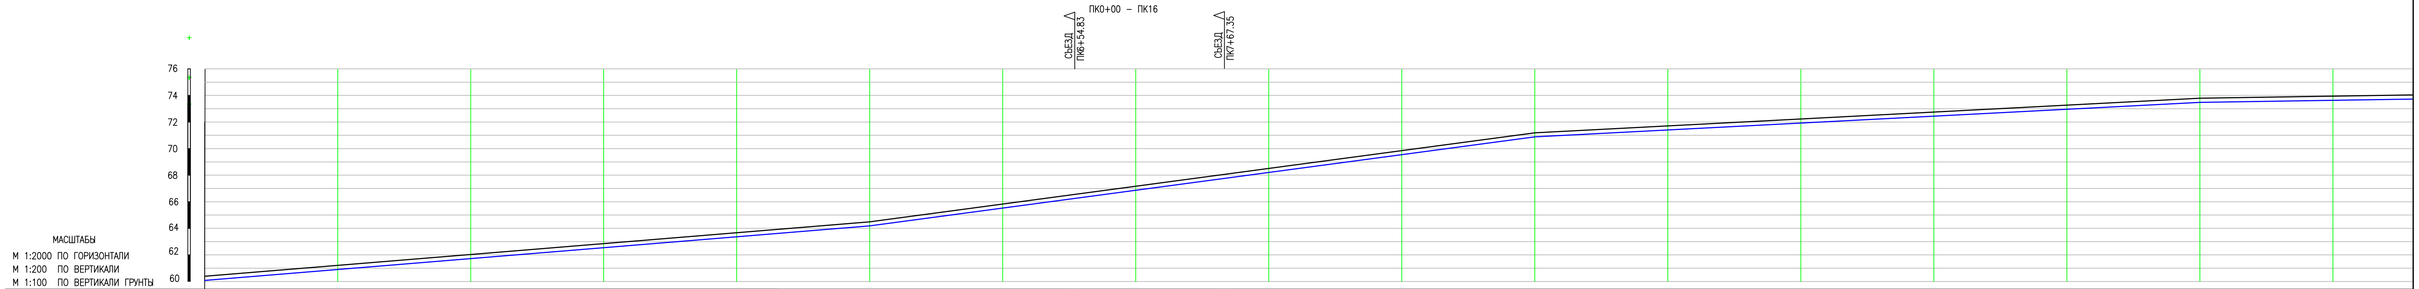

РАЗВЕРНУТЫЙ ПЛАН ДОРОГИ	ПК0	ПК1	ПК2	ПК3	ПК4	ПК5	ПК6	ПК6+54.83	ПК7	ПК7+67.35	ПК8	ПК9	ПК10	ПК11	ПК12	ПК13	ПК14	ПК15	ПК16
ТИП МЕСТНОСТИ ПО УВЛАЖНЕНИЮ																			
ПРОЕКТНЫЕ ДАННЫЕ: ТИП ПОПЕРЕЧНОГО ПРОФИЛЯ																			
ПРОЕКТНЫЕ ДАННЫЕ: ОТМЕТКА ОСИ ПРОЕЗЖЕЙ ЧАСТИ, М	60.39					64.49							71.19					73.79	
ПРОЕКТНЫЕ ДАННЫЕ: УКЛОН И ВЕРТИКАЛЬНАЯ КРИВАЯ	8.2					13.4							5.2						
						500							500					500	500
ФАКТИЧЕСКИЕ ДАННЫЕ: ОТМЕТКА ЗЕМЛИ, М	60.08					64.18							70.88					73.48	
ФАКТИЧЕСКИЕ ДАННЫЕ: РАССТОЯНИЕ, М		100	100	100	100	100	100	100	100	100	100	100	100	100	100	100	100	100	100
ПИКЕТ	0	1	2	3	4	5	6	7	8	9	10	11	12	13	14	15	16		
ПРЯМАЯ И КРИВАЯ В ПЛАНЕ	α=20.66°	α=5.98°							α=4.76°		α=21.88°		α=12.22°			α=0.51°			
УКАЗАТЕЛЬ КИЛОМЕТРОВ	0.25	31.7	226.14		α=9.08°	291.61			192.68		189.23			407.37					

ИЗМ.	КОЛ.УЧ.	ЛИСТ	N ДОК.	ПОДП.	ДАТА
РАЗРАБ.		ЕСЕНЖАНОВА			
ПРОВЕР.		ТЛЕГЕНОВ			
ГИП		СЕЛЬКИН			

МG–346–2021–АД

КАПИТАЛЬНЫЙ РЕМОНТ ПОДЪЕЗДНОЙ ДОРОГИ К СЕЛУ СҰЛУКӨЛ РАЙОНА БАЙТЕРЕК, ЗКО

АВТОМОБИЛЬНАЯ ДОРОГА	СТАДИЯ	ЛИСТ	ЛИСТОВ
	РП	16	

ПРОДОЛЬНЫЙ ПРОФИЛЬ

ТОО "MG Design Incorporated" г. УРАЛЬСК–2021г

ВЗАМ. ИНВ. N°

ПОДП. И ДАТА

ИНВ. N° ПОДЛ.

00000000

ПРОДОЛЬНЫЙ ПРОФИЛЬ
ПК16+00 – ПК34

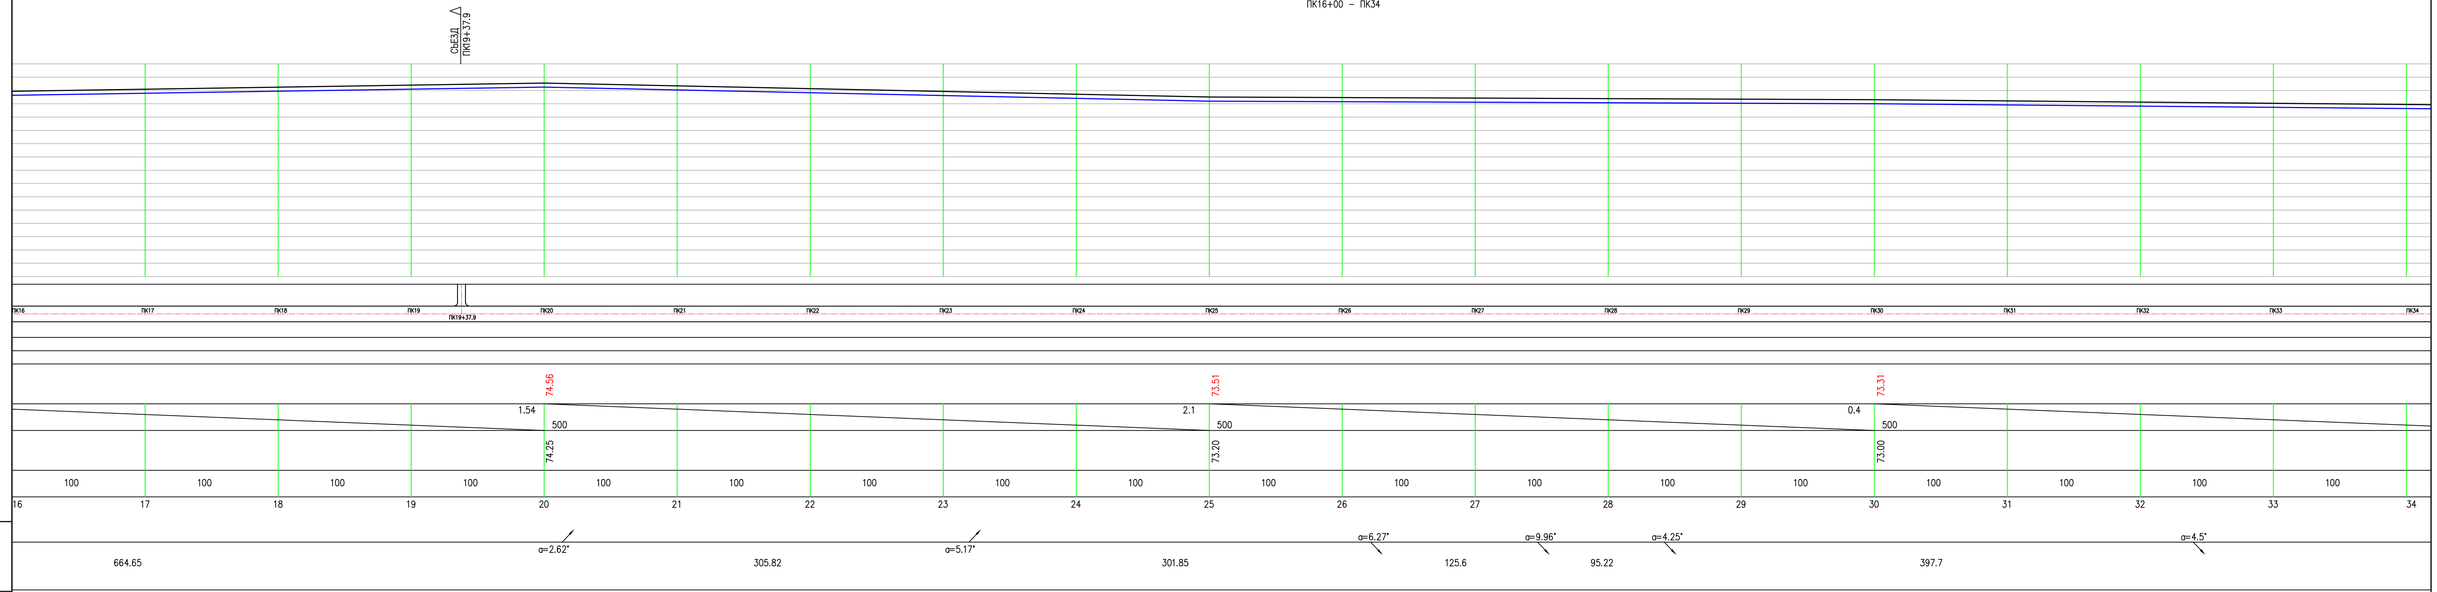

ИЗМ.	КОЛ.Ч.	ЛИСТ	N ДОК.	ПОДП.	ДАТА
РАЗРАБ.		ЕСЕНЖАНОВА			
ПРОВЕР.		ТЛЕГЕНОВ			
ГИП		СЕЛЬКИН			

МG–346–2021–АД

КАПИТАЛЬНЫЙ РЕМОНТ ПОДЪЕЗДНОЙ ДОРОГИ К СЕЛУ СҰЛУКӨЛ РАЙОНА БАЙТЕРЕК, ЗКО

АВТОМОБИЛЬНАЯ ДОРОГА	СТАДИЯ	ЛИСТ	ЛИСТОВ
	РП	17	

ПРОДОЛЬНЫЙ ПРОФИЛЬ

ТОО "MG Design Incorporated"
г. УРАЛЬСК–2021г

ВЗАМ. ИНВ. N°

ПОДП. И ДАТА

ИНВ. N° ПОДЛ.

00000000

ПРОДОЛЬНЫЙ ПРОФИЛЬ
ПК34+00 – ПК50

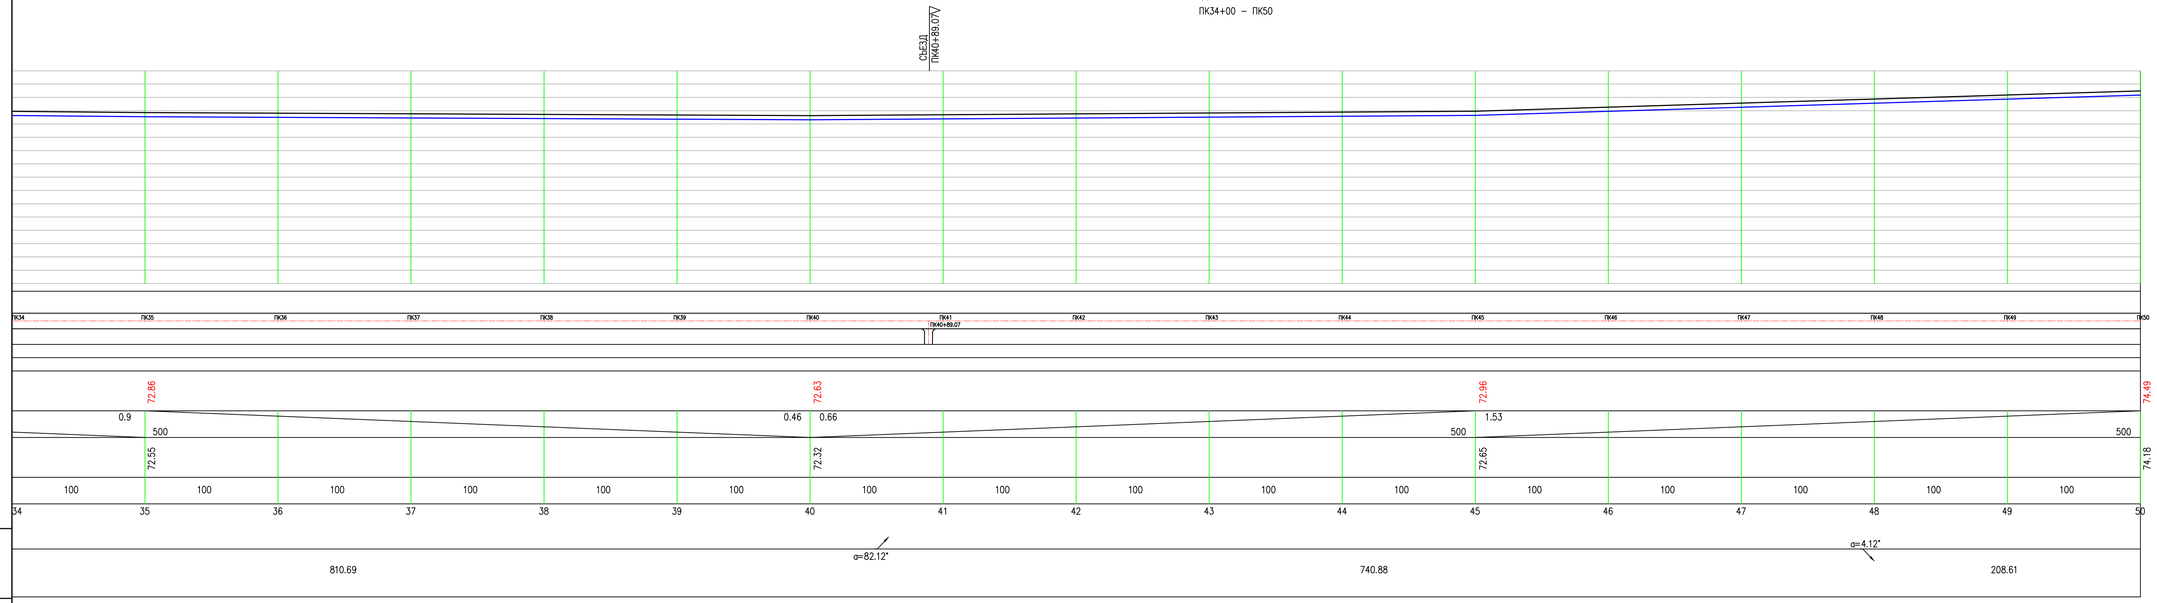

						MG–346–2021–АД
						КАПИТАЛЬНЫЙ РЕМОНТ ПОДЪЕЗДНОЙ ДОРОГИ К СЕЛУ СҰЛУКӨЛ РАЙОНА БАЙТЕРЕК, ЗКО
ИЗМ.	КОЛ.УЧ.	ЛИСТ	N ДОК.	ПОДП.	ДАТА	
РАЗРАБ.		ЕСЕНЖАНОВА				АВТОМОБИЛЬНАЯ ДОРОГА
ПРОВЕР.		ТЛЕГЕНОВ				ПРОДОЛЬНЫЙ ПРОФИЛЬ
ГИП		СЕЛЬКИН				

СТАДИЯ	ЛИСТ	ЛИСТОВ
РП	18	

ТОО "MG Design Incorporated"
г. УРАЛЬСК–2021г

ВЗАМ. ИНВ. N°

ПОДП. И ДАТА

ИНВ. N° ПОДЛ.

00000000

ПРОДОЛЬНЫЙ ПРОФИЛЬ
ПК50+00 – ПК66

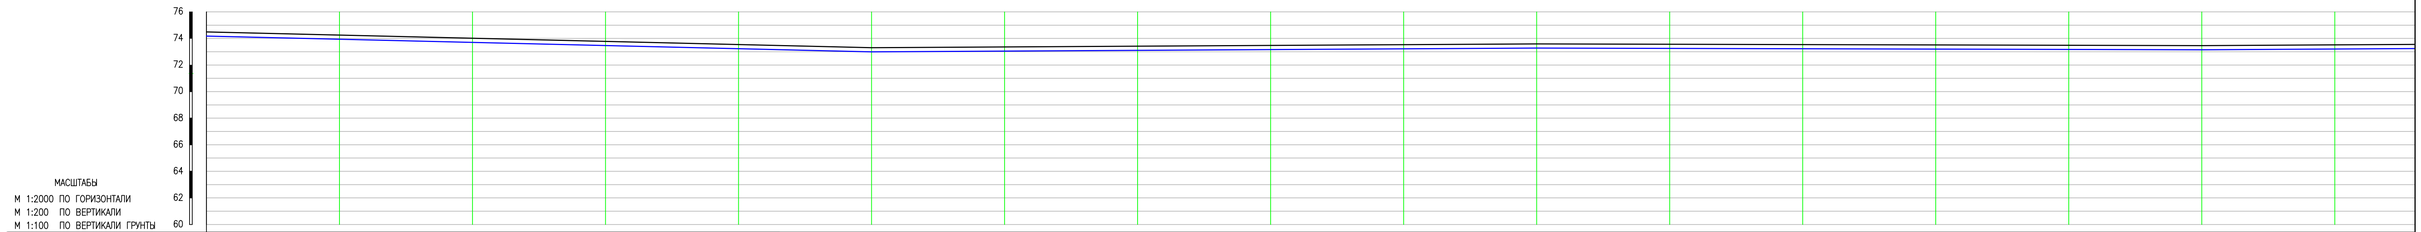

РАЗВЕРНУТЫЙ ПЛАН ДОРОГИ	ПК50	ПК51	ПК52	ПК53	ПК54	ПК55	ПК56	ПК57	ПК58	ПК59	ПК60	ПК61	ПК62	ПК63	ПК64	ПК65	ПК66		
ТИП МЕСТНОСТИ ПО УВЛАЖНЕНИЮ																			
ПРОЕКТНЫЕ ДАННЫЕ: ТИП ПОПЕРЕЧНОГО ПРОФИЛЯ																			
ПРОЕКТНЫЕ ДАННЫЕ: ОТМЕТКА ОСИ ПРОЕЗЖЕЙ ЧАСТИ, М	74.49					73.3					73.59					73.46			
ПРОЕКТНЫЕ ДАННЫЕ: УКЛОН И ВЕРТИКАЛЬНАЯ КРИВАЯ	500					2.38	0.58				500	500				0.26	0.64		
ФАКТИЧЕСКИЕ ДАННЫЕ: ОТМЕТКА ЗЕМЛИ, М	74.18					72.99					73.28					73.15			
ФАКТИЧЕСКИЕ ДАННЫЕ: РАССТОЯНИЕ, М		100	100	100	100	100	100	100	100	100	100	100	100	100	100	100	100	100	100
ПИКЕТ	50	51	52	53	54	55	56	57	58	59	60	61	62	63	64	65	66		
ПРЯМАЯ И КРИВАЯ В ПЛАНЕ			α=3.04°								α=0.46°								
УКАЗАТЕЛЬ КИЛОМЕТРОВ		153.42					790.59									937.29			

						МG–346–2021–АД		
						КАПИТАЛЬНЫЙ РЕМОНТ ПОДЪЕЗДНОЙ ДОРОГИ К СЕЛУ СҮЛУКӨЛ РАЙОНА БАЙТЕРЕК, ЗКО		
ИЗМ.	КОЛ.УЧ.	ЛИСТ	N ДОК.	ПОДП.	ДАТА			
РАЗРАБ.		ЕСЕНЖАНОВА				АВТОМОБИЛЬНАЯ ДОРОГА	СТАДИЯ: РП	ЛИСТ: 19 / ЛИСТОВ:
ПРОВЕР.		ТЛЕГЕНОВ						
ГИП		СЕЛЬКИН				ПРОДОЛЬНЫЙ ПРОФИЛЬ	ТОО "MG Design Incorporated" г. УРАЛЬСК–2021г	

ВЗАМ. ИНВ. N°
ПОДП. И ДАТА
ИНВ. N° ПОДЛ.
00000000

ПРОДОЛЬНЫЙ ПРОФИЛЬ
ПК66+00 – ПК84

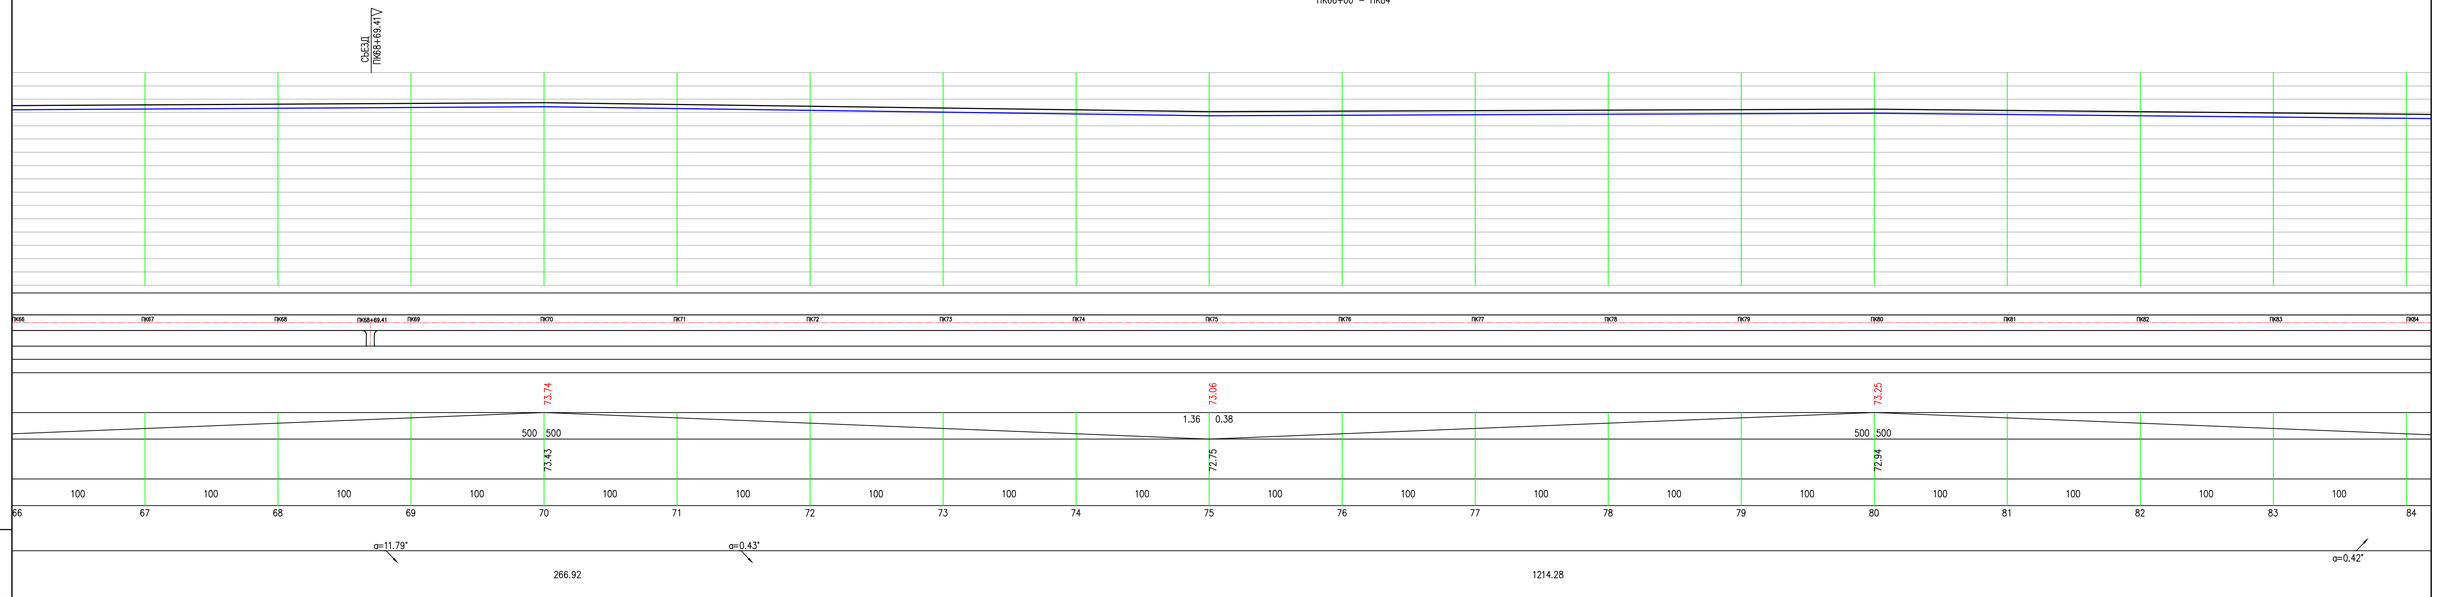

						MG–346–2021–АД
						КАПИТАЛЬНЫЙ РЕМОНТ ПОДЪЕЗДНОЙ ДОРОГИ К СЕЛУ СҰЛУКӨЛ РАЙОНА БАЙТЕРЕК, ЗКО
ИЗМ.	КОЛ.УЧ.	ЛИСТ	N ДОК.	ПОДП.	ДАТА	
РАЗРАБ.		ЕСЕНЖАНОВА				АВТОМОБИЛЬНАЯ ДОРОГА — СТАДИЯ: РП; ЛИСТ: 20; ЛИСТОВ:
ПРОВЕР.		ТЛЕГЕНОВ				
ГИП		СЕЛЬКИН				
						ПРОДОЛЬНЫЙ ПРОФИЛЬ — ТОО "MG Design Incorporated" г. УРАЛЬСК–2021г

ВЗАМ. ИНВ. N°
ПОДП. И ДАТА
ИНВ. N° ПОДЛ.
00000000

ПРОДОЛЬНЫЙ ПРОФИЛЬ
ПК84+00 – ПК100

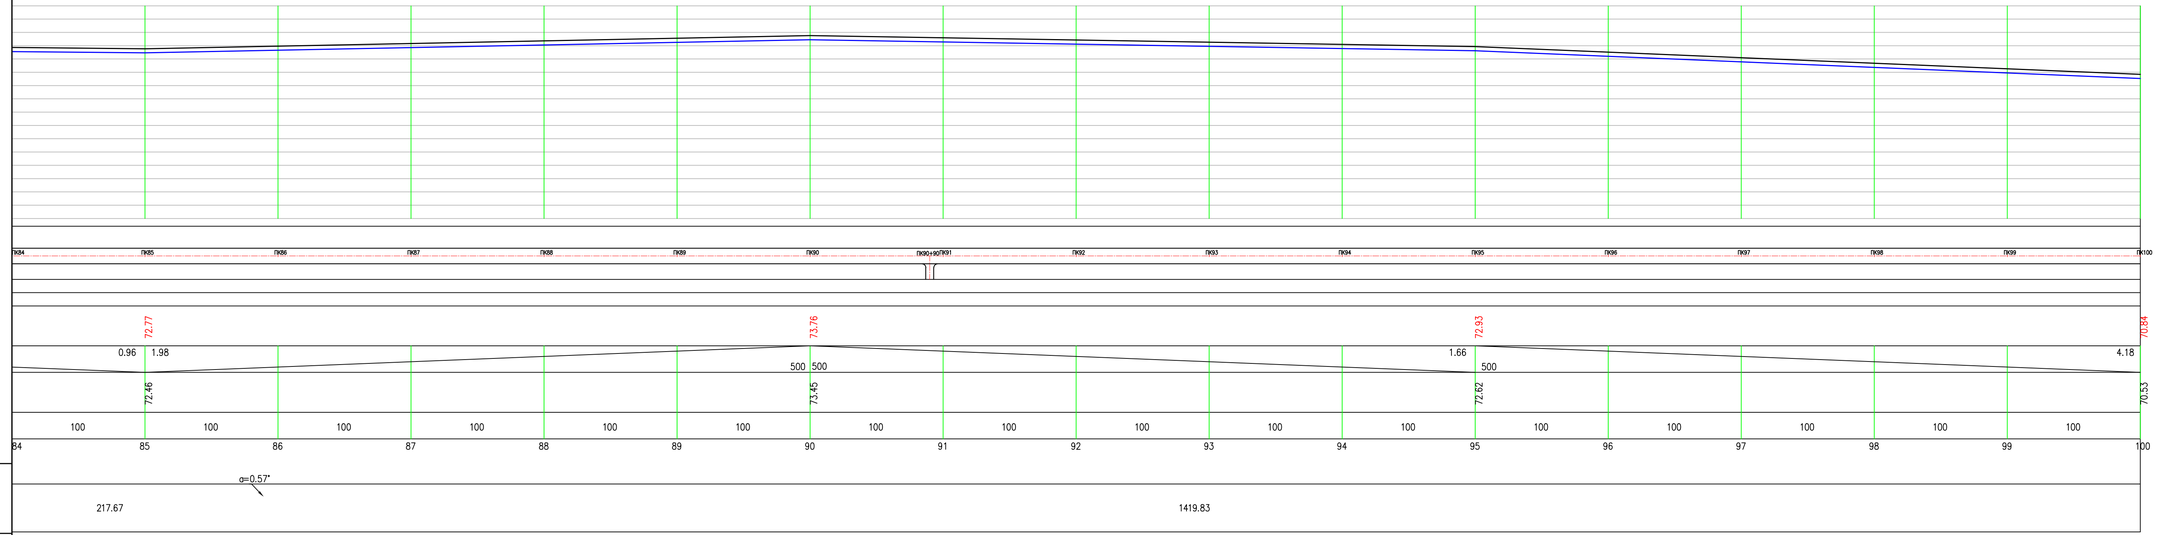

						МG–346–2021–АД	
						КАПИТАЛЬНЫЙ РЕМОНТ ПОДЪЕЗДНОЙ ДОРОГИ К СЕЛУ СҮЛУКӨЛ РАЙОНА БАЙТЕРЕК, ЗКО	
ИЗМ.	КОЛ.Ч.	ЛИСТ	N ДОК.	ПОДП.	ДАТА		
РАЗРАБ.		ЕСЕНЖАНОВА				АВТОМОБИЛЬНАЯ ДОРОГА	СТАДИЯ: РП; ЛИСТ: 21; ЛИСТОВ:
ПРОВЕР.		ТЛЕГЕНОВ					
ГИП		СЕЛЬКИН				ПРОДОЛЬНЫЙ ПРОФИЛЬ	ТОО "MG Design Incorporated" г. УРАЛЬСК–2021г

ВЗАМ. ИНВ. N°
ПОДП. И ДАТА
ИНВ. N° ПОДЛ.
00000000

ПРОДОЛЬНЫЙ ПРОФИЛЬ

ПК100+00 – ПК116+66.27

МАСШТАБЫ

М 1:2000 ПО ГОРИЗОНТАЛИ

М 1:200 ПО ВЕРТИКАЛИ

М 1:100 ПО ВЕРТИКАЛИ ГРУНТЫ

РАЗВЕРНУТЫЙ ПЛАН ДОРОГИ	ПК100	ПК101	ПК102	ПК103	ПК104	ПК104+86.06	ПК105	ПК106	ПК107	ПК108	ПК109	ПК110	ПК111	ПК112	ПК112+34.75 ПК112+50.5	ПК113	ПК114	ПК115	ПК115+81.39			
ТИП МЕСТНОСТИ ПО УВЛАЖНЕНИЮ																						
ПРОЕКТНЫЕ ДАННЫЕ: ТИП ПОПЕРЕЧНОГО ПРОФИЛЯ																						
ПРОЕКТНЫЕ ДАННЫЕ: ОТМЕТКА ОСИ ПРОЕЗЖЕЙ ЧАСТИ, М	70.34					69.76						68.76						69.01				66.98
ПРОЕКТНЫЕ ДАННЫЕ: УКЛОН И ВЕРТИКАЛЬНАЯ КРИВАЯ	500					2.16	500					2	0.5					500	100	4.06		
ФАКТИЧЕСКИЕ ДАННЫЕ: ОТМЕТКА ЗЕМЛИ, М	70.53					69.45						68.45						68.70				66.67
ФАКТИЧЕСКИЕ ДАННЫЕ: РАССТОЯНИЕ, М		100	100	100	100	100	100	100	100	100	100		100	100	100	100	100		100			
ПИКЕТ	100	101	102	103	104		105	106	107	108	109		110	111	112	113	114		115			116
ПРЯМАЯ И КРИВАЯ В ПЛАНЕ																				α=10.36°		
УКАЗАТЕЛЬ КИЛОМЕТРОВ																						
	1514.92																					151.35

								МG–346–2021–АД	
								КАПИТАЛЬНЫЙ РЕМОНТ ПОДЪЕЗДНОЙ ДОРОГИ К СЕЛУ СҮЛУКӨЛ РАЙОНА БАЙТЕРЕК, ЗКО	
ИЗМ.	КОЛ.УЧ.	ЛИСТ	N ДОК.	ПОДП.	ДАТА				
РАЗРАБ.		ЕСЕНЖАНОВА				АВТОМОБИЛЬНАЯ ДОРОГА	СТАДИЯ	ЛИСТ	ЛИСТОВ
ПРОВЕР.		ТЛЕГЕНОВ					РП	22	
ГИП		СЕЛЬКИН				ПРОДОЛЬНЫЙ ПРОФИЛЬ	ТОО "MG Design Incorporated" г. УРАЛЬСК–2021г		

ВЗАМ. ИНВ. N°

ПОДП. И ДАТА

ИНВ. N° ПОДЛ.

00000000

ОПИСАНИЕ КОНСТРУКЦИИ ДОРОЖНОЙ ОДЕЖДЫ.

ПОКРЫТИЕ:

– ГОРЯЧИЙ ПЛОТНЫЙ МЕЛКОЗЕРНИСТЫЙ АСФАЛЬТОБЕТОН ТИПА Б, МАРКИ II ПО ГОСТ 9128–2013 НА БИТУМЕ БНД 60/90 ТОЛЩИНОЙ 6см

ОСНОВАНИЕ:

–ПЕСЧАНО–ГРАВИЙНАЯ СМЕСЬ, УКРЕПЛЕННАЯ СТАБИЛИЗАТОРОМ ГРУНТА В КОЛИЧЕСТВЕ 0,007% СОВМЕСТНО С ЦЕМЕНТОМ В КОЛИЧЕСТВЕ 5% ОТ ОБЩЕЙ МАССЫ ТОЛЩИНОЙ 25см

РАСЧЕТ ПРОЧНОСТИ ДОРОЖНОЙ ОДЕЖДЫ

НАИМЕНОВАНИЕ КОНСТРУКТИВНЫХ СЛОЕВ ДОРОЖНОЙ ОДЕЖДЫ	СХЕМА КОНСТРУКТИВНЫХ СЛОЕВ, СМ	РАСЧЕТНАЯ ХАРАКТЕ РИСТИКА СЛОЕВ Ес, МПа	ОТНОШЕНИЕ			ОБЩИЙ МОДУЛЬ УПРУГОСТИ СЛОЯ Еобщ,МПа
			h/D	Ен/Ес	Еобщ/Ес	
ГОРЯЧИЙ ПЛОТНЫЙ МЕЛКОЗЕРНИСТЫЙ АСФАЛЬТОБЕТОН ПО ГОСТ 9128–2013 НА БИТУМЕ БНД 60/90	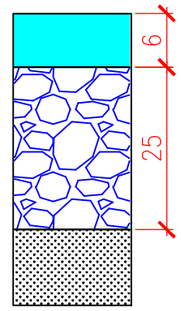	E=3200	0.108	0.07	0.082	$E^{1сл}_{общ}$=192
ПЕСЧАНО–ГРАВИЙНАЯ СМЕСЬ, УКРЕПЛЕННАЯ СТАБИЛИЗАТОРОМ ГРУНТА (0,007%) СОВМЕСТНО С ЦЕМЕНТОМ В КОЛИЧЕСТВЕ 5%		E=1200	0.676	0.05	0.186	$E^{3сл}_{общ}$=140
УПЛОТНЕННЫЙ ГРУНТ СУГЛИНОК СОГЛАСНО СП РК 3.03–101–2013		E=40		0.22	0.355	$E^{4сл}_{общ}$=64

КОНСТРУКЦИЯ ДОРОЖНОЙ ОДЕЖДЫ ТИП I

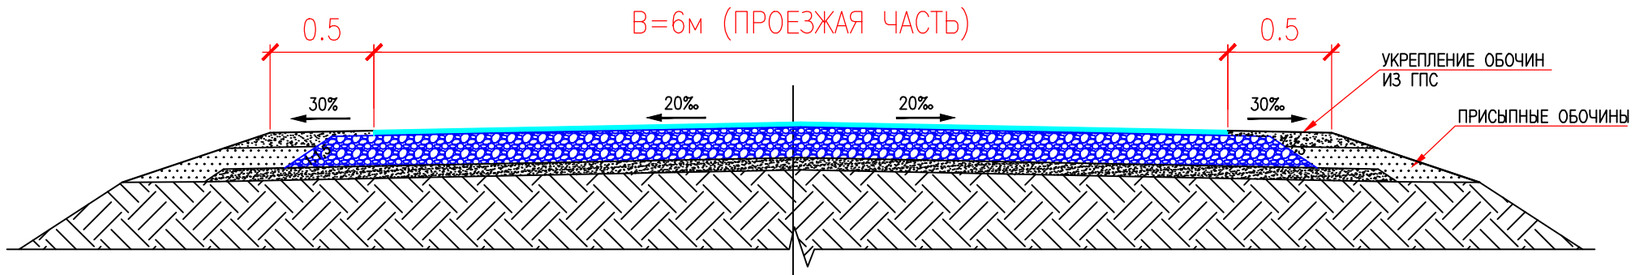

– ГОРЯЧИЙ ПЛОТНЫЙ МЕЛКОЗЕРНИСТЫЙ АСФАЛЬТОБЕТОН ТИПА Б, МАРКИ II	h=0.06м
– РОЗЛИВ ЭМУЛЬСИИ БИТУМНО–ДОРОЖНОЙ РАСХОД 0,8т/1000м2	
– ПЕСЧАНО–ГРАВИЙНАЯ СМЕСЬ, УКРЕПЛЕННАЯ СТАБИЛИЗАТОРОМ ГРУНТА (0,007%)	
СОВМЕСТНО С ЦЕМЕНТОМ В КОЛИЧЕСТВЕ 5% ОТ ОБЩЕЙ МАССЫ	h=0.25м
– УПЛОТНЕННЫЙ ГРУНТ – СУГЛИНОК (к=0,95) СОГЛАСНО СП РК 3.03–101–2013	

УСЛОВНЫЕ ОБОЗНАЧЕНИЯ

- ПЕСЧАНО–ГРАВИЙНАЯ СМЕСЬ
- УПЛОТНЕННЫЙ ГРУНТ
- АСФАЛЬТОБЕТОН
- УКРЕПЛЕННАЯ СМЕСЬ
- ЩЕБЕНОЧНО–ПЕСЧАННАЯ СМЕСЬ

ПРИМЕЧАНИЯ:

1. КОНСТРУИРОВАНИЕ И РАСЧЕТ ДОРОЖНОЙ ПРОИЗВЕДЕН В СООТВЕТСТВИИ С ТРЕБОВАНИЯМИ СНиП РК 3.03–09–2006 "АВТОМОБИЛЬНЫЕ ДОРОГИ" И СН РК 3.03–19–2006 "ПРОЕКТИРОВАНИЕ ДОРОЖНЫХ ОДЕЖД НЕЖЕСТКОГО ТИПА".
2. КОНСТРУИРОВАНИЕ ДОРОЖНОЙ ОДЕЖДЫ ЗАПРОЕКТИРОВАНА С ПРИМЕНЕНИЕМ ТИПОВОГО ПРОЕКТА 3.503–71/88 ПОО–96 "ДОРОЖНЫЕ ОДЕЖДЫ АВТОМОБИЛЬНЫХ ДОРОГ ОБЩЕГО ПОЛЬЗОВАНИЯ".

ИЗМ.	КОЛ.УЧ.	ЛИСТ	N°ДОК.	ПОДП.	ДАТА
РАЗРАБ.		ЕСЕНЖАНОВА			
Н.КОНТР.		ТЛЕГЕНОВ			
ГИП		СЕЛЬКИН			

MG–346–2021–АД

КАПИТАЛЬНЫЙ РЕМОНТ ПОДЪЕЗДНОЙ ДОРОГИ К СЕЛУ СҰЛУКӨЛ РАЙОНА БАЙТЕРЕК, ЗКО

СТАДИЯ	ЛИСТ	ЛИСТОВ
РП	27	

КОНСТРУКЦИЯ ДОРОЖНОЙ ОДЕЖДЫ ТИП I

ТОО "MG Design Incorporated" г. УРАЛЬСК–2021г

ВЕДОМОСТЬ ОБЪЕМОВ РАБОТ

No	НАИМЕНОВАНИЕ ОБЪЕМОВ РАБОТ	ЕДИНИЦА ИЗМЕРЕНИЯ	КОЛИЧЕСТВО (ОБЪЕМ)
	ТИП I от ПК0+00 – ПК116+00		
1	РАЗБИВКА ОСЕЙ	М	11600
2	ПЛАНИРОВКА ЗЕМЛЯНОГО ПОЛОТНА АВТОГРЕЙДЕРОМ	м2	93070
3	УСТРОЙСТВО КОРЫТО	м3	13961
4	УПЛОТНЕНИЕ КОРЫТО 0.4м	м3	37228
6	УСТРОЙСТВО ОСНОВАНИЯ ИЗ ГОТОВОЙ СМЕСИ: ПГС 80%, СУГЛИНОК 20%, УКРЕПЛЕННЫЕ СТАБИЛИЗАТОРОМ ГРУНТА В КОЛИЧЕСТВЕ 0,007% СОВМЕСТНО С ЦЕМЕНТОМ В КОЛИЧЕСТВЕ 5% ОТ ОБЩ МАССЫ ТОЛЩИНОЙ 25см	м2	81470
7	В ТОМ ЧИСЛЕ С УЧЕТОМ УПЛОТНЕНИЯ: ПГС 80%($k_{упл}$=1.22)/ СУГЛИНОК 20% ($k_{упл}$=1.3)	м3	19879/5296
8	ПЛАНИРОВКА УКРЕПЛЕННОЙ СМЕСИ АВТОГРЕЙДЕРОМ	м2	81470
9	УПЛОТНЕНИЕ УКРЕПЛЕННОЙ СМЕСИ 5 ПРОХОДОВ	м2	81470
10	УСТРОЙСТВО ВЕРХНЕГО ВЫРАВНИВАЮЩЕГО СЛОЯ ПОКРЫТИЯ ТОЛЩИНОЙ 6см ГОРЯЧИХ АСФАЛЬТОБЕТОННЫХ СМЕСЕЙ ПЛОТНЫХ МЕЛКОЗЕРНИСТЫХ МАРКИ II ТИПАБ	м2	69870
11	УКРЕПЛЕНИЕ ОБОЧИН ГПС ШИРИНОЙ 0.5м (ГРАВИЙ 60% М1000 фр.20–40+ПЕСОК 30%+ГЛИНА 10%) ТОЛЩИНОЙ 15см	м2	11600
12	УСТРОЙСТВО ПРИСЫПНЫХ ОБОЧИН ИЗ ГРУНТА 2ГРУППЫ	м3	5568

ВЕДОМОСТЬ ОБЪЕМОВ РАБОТ

No	НАИМЕНОВАНИЕ ОБЪЕМОВ РАБОТ	ЕДИНИЦА ИЗМЕРЕНИЯ	КОЛИЧЕСТВО (ОБЪЕМ)
	ДОРОЖНАЯ ОДЕЖДА ТИП I. СЪЕЗДЫ		
1	РАЗБИВКА ОСЕЙ	М	90
2	ПЛАНИРОВКА ЗЕМЛЯНОГО ПОЛОТНА АВТОГРЕЙДЕРОМ	м2	720
3	УПЛОТНЕНИЕ КОРЫТО 0.4м	м3	288
5	УСТРОЙСТВО ОСНОВАНИЯ ИЗ ГОТОВОЙ СМЕСИ: ПГС 80%, СУГЛИНОК 20%, УКРЕПЛЕННЫЕ СТАБИЛИЗАТОРОМ ГРУНТА В КОЛИЧЕСТВЕ 0,007% СОВМЕСТНО С ЦЕМЕНТОМ В КОЛИЧЕСТВЕ 5% ОТ ОБЩ МАССЫ ТОЛЩИНОЙ 25см	м2	630
6	В ТОМ ЧИСЛЕ С УЧЕТОМ УПЛОТНЕНИЯ: ПГС 80%(k =1.22)/ СУГЛИНОК 20% (k =1.3)	м3	154/41
7	ПЛАНИРОВКА УКРЕПЛЕННОЙ СМЕСИ АВТОГРЕЙДЕРОМ	м2	630
8	УПЛОТНЕНИЕ УКРЕПЛЕННОЙ СМЕСИ 5 ПРОХОДОВ	м2	630
9	УСТРОЙСТВО ВЕРХНЕГО ВЫРАВНИВАЮЩЕГО СЛОЯ ПОКРЫТИЯ ТОЛЩИНОЙ 6см ГОРЯЧИХ АСФАЛЬТОБЕТОННЫХ СМЕСЕЙ ПЛОТНЫХ МЕЛКОЗЕРНИСТЫХ МАРКИ II ТИПАБ	м2	540
10	УКРЕПЛЕНИЕ ОБОЧИН ГПС ШИРИНОЙ 0.5м (ГРАВИЙ 60% М1000 фр.20–40+ПЕСОК 30%+ГЛИНА 10%) ТОЛЩИНОЙ 15см	м2	90
11	УСТРОЙСТВО ПРИСЫПНЫХ ОБОЧИН ИЗ ГРУНТА 2ГРУППЫ	м3	44
12	УСТРОЙСТВО ПРИЗМ ИЗ ЩЕБНЯ Н=0,2м М600 фр.40–70 В КОНЦЕ СЪЕЗДОВ	м3	28

УДЕЛЬНЫЙ ВЕС СМЕСИ УКРЕПЛЯЕМОЙ СТАБИЛИЗАТОРОМ "АНТ" 2000кг/м3. РАСХОД СТАБИЛИЗАТОРА "АНТ" РАВНО 0.14литр/м3 СМЕСИ(0.007%). РАСХОД ЦЕМЕНТА 0.1тонн/м3 СМЕСИ(5%). РАСХОД ВОДЫ 0.075м3/м3 СМЕСИ. НАСЫПИ ПРОИЗВОДИТЬ САМОХОДНЫМИ ВИБРОЦИОННЫМИ КАТКАМИ ТОЛЩИНОЙ СЛОЯ 40см В 3 ПРОХОДА С ПОЛИВОМ ВОДОЙ.

ВЗАМ. ИНВ. N°

ПОДП. И ДАТА

ИНВ. N° ПОДЛ.

ИЗМ.	КОЛ.УЧ.	ЛИСТ	N°ДОК.	ПОДП.	ДАТА
РАЗРАБ.		ЕСЕНЖАНОВА			
Н.КОНТР.		ТЛЕГЕНОВ			
ГИП		СЕЛЬКИН			

MG–346–2021–АД

КАПИТАЛЬНЫЙ РЕМОНТ ПОДЪЕЗДНОЙ ДОРОГИ К СЕЛУ СҰЛУКӨЛ РАЙОНА БАЙТЕРЕК, ЗКО

СТАДИЯ	ЛИСТ	ЛИСТОВ
РП	28	

ВЕДОМОСТЬ ОБЬЕМОВ РАБОТ

ТОО "MG Design Incorporated" г. УРАЛЬСК–2021г

ФОРМАТ А3

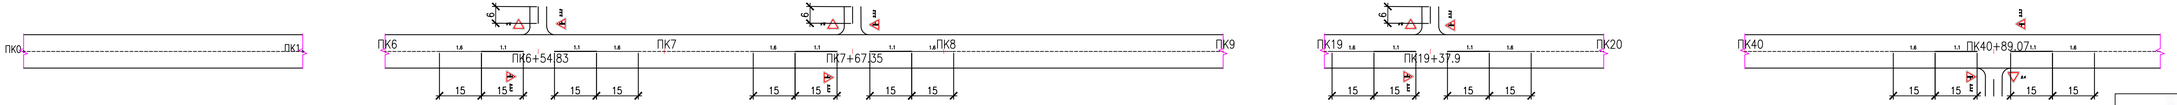

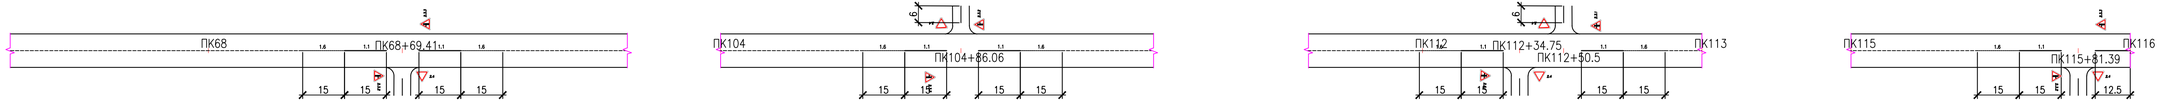


СПЕЦИФИКАЦИЯ МАТЕРИАЛОВ

ПОЗ.	ОБОЗНАЧЕНИЕ	НАИМЕНОВАНИЕ	КОЛ.	МАССА ЕД.,КГ	ПРИМЕ-ЧАНИЕ
		ОПОРЫ ДОРОЖНЫХ ЗНАКОВ	25		
	с. 3.503.9-80	СКМ 1.40 (d=40мм s=3мм L=4м)	25	11	
	с. 3.503.9-80	ХОМУТ Х1	50	0,07	
	с. 3.503.9-80	БОЛТ М10х25	100	0,011	
	ГОСТ 25192-82*	БЕТОН В12.5 F200	2.4		м3

ВЕДОМОСТЬ ДОРОЖНЫХ ЗНАКОВ

ЗНАКИ				СТОЙКИ	КОЛ-ВО ЩИТКОВ
N знака по СТ РК 1125-2003		ОБОЗНАЧЕНИЯ, ФОРМЫ И РАЗМЕРЫ			
ЗНАКИ ПРИОРИТЕТА	2.3.1	ЛИСТ АМ6 М2 700х700 ГОСТ 21631-76	m=2,0кг	СКМ 1.40 h=4.0м – 2шт	2
	2.3.2	(700х700) мм		СКМ 1.40 h=4.0м – 7шт	7
	2.3.3	(700х700) мм		СКМ 1.40 h=4.0м – 7шт	7
	2.4	(700х700) мм		СКМ 1.40 h=4.0м – 9шт	9
			ИТОГО:	25	25

ПРИМЕЧАНИЕ
1. СЕРИЯ 3.503.9-80 (ВЫПУСК 1) "ОПОРЫ ДОРОЖНЫХ ЗНАКОВ НА АВТОМОБИЛЬНЫХ ДОРОГАХ"
2. СТОЙКИ ДОЛЖНЫ БЫТЬ ОКРАШЕНЫ В ЧЕРНЫЙ ЦВЕТ НА ВЫСОТУ 0,5м ОТ ПОВЕРХНОСТИ ЗЕМЛИ, ОСТАЛЬНАЯ ЧАСТЬ СТОЙКИ – В БЕЛЫЙ ЦВЕТ.
РАЗМЕТКА 1.6 ВЫПОЛНИТЬ С ТЕРМОПЛАСТИКОМ СО СВЕТООТРАЖАЮЩИМ МИКРОСФЕРАМИ

ВЕДОМОСТЬ РАЗМЕТКИ

НОМЕР ПО СТ РК 1124-2003	ФОРМА, ЦВЕТ, РАЗМЕРЫ В М	ДЛИНА УЧАСТКА, м	ПЛОЩАДЬ, м2	НАЗНАЧЕНИЕ И МЕСТОПОЛОЖЕНИЕ
1.1	0.15	237.5	23.75	РАЗДЕЛЕНИЕ ТРАНСПОРТНЫХ ПОТОКОВ ПРОТИВОПОЛОЖНЫХ НАПРАВЛЕНИЙ, ВДОЛЬ КРОМКИ ПРОЕЗЖЕЙ ЧАСТИ И НА ПЕРЕСЕЧЕНИИ
1.5	0.15 3 6 3 6	11137.5	278.44	РАЗДЕЛЕНИЕ ТРАНСПОРТНЫХ ПОТОКОВ ПРОТИВОПОЛОЖНЫХ НАПРАВЛЕНИЙ
1.6	0.15 3 3 3 3 3 3	225	17.325	ОБОЗНАЧЕНИЕ ПРИБЛИЖЕНИЯ К СПЛОШНОЙ ЛИНИИ 1.1 НА ПЕРЕСЕЧЕНИИ И ПРИМЫКАНИЯХ

ВЕДОМОСТЬ ОБЬЕМОВ РАБОТ

No	НАИМЕНОВАНИЕ ОБЬЕМОВ РАБОТ	ЕДИНИЦА ИЗМЕРЕНИЯ	КОЛИЧЕСТВО (ОБЬЕМ)
1	БУРЕНИЕ ЯМ ПОД СТОЙКИ ОПОР БУР АГРЕГАТОМ ø500мм С ПОСЛЕДУЮЩИМ ЗАПОЛНЕНИЕМ ЯМ БЕТОНОМ В12.5, F200	шт/м3	25/2.4
2	УСТАНОВКА ДОРОЖНЫХ ЗНАКОВ – СТОЕК – ЩИТКОВ	 шт. шт.	 25 25

ИЗМ.	КОЛ.Ч.	ЛИСТ	N ДОК.	ПОДП.	ДАТА
РАЗРАБ.		ЕСЕНЖАНОВА			
ПРОВЕР.		ТЛЕГЕНОВ			
ГИП		СЕЛЬКИН			

МС-346-2021-ОДД

КАПИТАЛЬНЫЙ РЕМОНТ ПОДЬЕЗДНОЙ ДОРОГИ К СЕЛУ СУЛУКӨЛ РАЙОНА БАЙТЕРЕК, ЗКО

СТАДИЯ	ЛИСТ	ЛИСТОВ
РП	29	

ПЛАН ОРГАНИЗАЦИИ ДОРОЖНОГО ДВИЖЕНИЯ

ТОО "MG Design Incorporated" г. УРАЛЬСК-2021г

ФОРМАТ 891x297

ВЗАМ. ИНВ. N° | ПОДП. И ДАТА | ИНВ. N° ПОДЛ. | 00000000