ТОВАРИЩЕСТВО С ОГРАНИЧЕННОЙ ОТВЕТСТВЕННОСТЬЮ
«MG Design Incorporated»

Лицензия: ГСЛ №18009611 от 14.05.2018г.

Заказчик:

Р А Б О Ч И Й П Р О Е К Т

РЕКОНСТРУКЦИЯ ПАРКА ПОСЕЛКА ЖАЛПАКТАЛ, КАЗТАЛОВСКОГО РАЙОНА, ЗКО

ТОМ II

СМЕТНАЯ ДОКУМЕНТАЦИЯ.

Книга 1

Объект № MG-375-2022
Экз. № __

Директор ТОО «MG Design Incorporated» **Баянов Р.Я.**

Главный инженер **Селькин Е.Д.**

г. Уральск-2022г.

Пояснительная записка

К сводному сметному расчету на «Реконструкция парка поселка Жалпактал, Казталовского района, ЗКО»

Сметная документация к рабочему проекту составлена в соответствии с "Нормативным документом по определению сметной стоимости строительства в Республике Казахстан" утвержденной приказом Председателя Комитета по делам строительства, жилищно-коммунального хозяйства Министерства по инвестициям и развитию Республики Казахстан от 18.03.2021 № 48-НҚ.

Сметная документация составлена ресурсным методом с применением программного комплекса «АВС-4», редакция 2022.5, в текущих ценах 2 квартала 2022 года

- Сметные нормы и расценки для 7.08 территориального района, ЗКО

При составлении смет использованы:

- ССЦ РК 8.04-08-2020 «Сборники сметных цен в текущем уровне на строительные материалы, изделия и конструкции» 2022 год (17 сборников);
- ССЦ РК 8.04-09-2020 «Сборник сметных цен в текущем уровне на инженерное оборудование объектов строительства» 2022 год;
- СЦПГ РК 8.04-12-2020 «Сборник сметных цен в текущем уровне на перевозки грузов для строительства» Отдел 1 Автомобильные перевозки 2022 год;
- СЦПГ РК 8.04-12-2020 «Сборник сметных цен в текущем уровне на перевозки грузов для строительства» Отдел 2 Железнодорожные перевозки 2022 год;
- СЦЭМ РК 8.04-11-2020 «Сборник сметных цен в текущем уровне на эксплуатацию строительных машин и механизмов» 2022 год;
- СЦЗТ РК 8.04-13-2021 «Сборник сметных цен на затраты труда в строительстве»;
- Сборники элементных сметных норм расхода ресурсов на строительные, ремонтно-строительные работы и монтаж оборудования (ЭСН РК 8.04-01-2015, ЭСН РК 8.05-01-2015, ЭСН РК 8.04-02-2015) Изменения и дополнения Выпуск 24.

В сметном расчете стоимости строительства учтены дополнительные затраты:

- накладные расходы, определённые в соответствии с Нормативным документом по - определению величины накладных расходов и сметной прибыли в строительстве (приложение 2 к приказу от 14ноября 2017 года №249-нк);
- сметная прибыль в размере 8% от суммы сметных прямых затрат и накладных расходов (п.16, приложение 2 к приказу от 14 ноября 2017 года №249-нк);
- затраты на строительство временных зданий и сооружений (НДЗ РК 8.04-05-2019 таб.1,п.35в),тчп 2.4) -1,3% х 0,8 = 1,04%
- дополнительные затраты на производство строительно-монтажных работ в зимнее время (ЭСН РК 8.04-01-2015 Приложение Д, Таблица Д.3 п. IV.40 темп зона III Таблица Д.1) – 2,43%
- средства на непредвиденные работы и затраты для подрядных работ в размере 2% от стоимости строительно-монтажных работ по главам 1-9 сметного расчета стоимости строительства (п.72, приложение 1 к приказу от 14 ноября 2017 года №249-нк);
- Затраты заказчика на технический надзор – 3,24%
- Затраты заказчика на авторский надзор – 1,12%
- Размер МРП принят согласно Прогноза СЭР РК на 2022-2026годы

Технико-экономические показатели по сводному сметному расчету:

Всего сметная стоимость строительства	91249,229 тыс.тенге
в т. ч. НДС	9776,703 тыс.тенге

Составил Гениев С.Д.

Форма 1

(наименование организации)

"Утвержден"

Сводный сметный расчет в сумме 91249,229 тыс.тенге

в том числе:

налог на добавленную стоимость (НДС) 9776,703 тыс.тенге

(ссылка на документ о согласовании)

" 16 " мая 2022 г.

СВОДНЫЙ СМЕТНЫЙ РАСЧЕТ

Реконструкция парка поселка Жалпактал, Казталовского района, ЗКО

(наименование стройки)

Составлен в текущих ценах по состоянию на 2 квартал 2022 г.

№ п/п	Номера смет и расчетов, иные документы	Наименование расчетов, объектов, работ и затрат	Сметная стоимость, тысяч тенге			Общая сметная стоимость, тыс. тенге
			строительно-монтажных работ	оборудования, мебели и инвентаря	прочих работ и затрат	
1	**2**	**3**	**4**	**5**	**6**	**7**
		Раздел I. Проектирование				
1	ГН СПР (расчет)	Проектные работы			1213,620	1213,620
2	Правила КВЭП	Средства на комплексную вневедомственную экспертизу проекта			141,584	141,584
		Итого по разделу I			**1355,204**	**1355,204**
		Раздел II. Сметная стоимость подрядных работ				
3	Сметный расчет стоимости строительства	Сметная стоимость строительства	76770,143	0,000	0,000	76770,143

1	2	3	4	5	6	7
		Раздел III. Инжиниринговые услуги				
4	Правила оказания инж. услуг	Затраты заказчика на технический надзор - 76770,143.3,24% = 2487,353			2487,353	2487,353
5	Правила оказания инж. услуг	Затраты заказчика на авторский надзор - 76770,143.1,12% = 859,826			859,826	859,826
		Итого по разделу III			**3347,179**	**3347,179**
		Итого по сводному сметному расчету	**76770,143**	**0,000**	**4702,383**	**81472,526**
6	Налоговый кодекс РК	Налог на добавленную стоимость, 12%			9776,703	9776,703
		Всего по сводному сметному расчету	**76770,143**	**0,000**	**14479,086**	**91249,229**

Директор ТОО "MG Design Incorporated" _____ Р.Я. Баянов

Главный инженер _____ Е. Д Селькин

Начальник сметного отдела _____ Е. Д Селькин

Казакстан Республикасы Алматы қаласы ЖАУАПКЕРШІЛІГІ ШЕКТЕУЛІ СЕРІКТЕСТІГІ MG Design Incorporated ТОВАРИЩЕСТВО С ОГРАНИЧЕННОЙ ОТВЕТСТВЕННОСТЬЮ горбд Алматы Реслубликa Казакстан

Форма 2

Заказчик

"Утвержден"

Сметный расчет в сумме 85982,56 тыс.тнг.

в том числе:

налог на добавленную стоимость (НДС) 9212,417 тыс.тнг.

(ссылка на документ об утверждении)

" 16 " мая 2022 г.

СМЕТНЫЙ РАСЧЕТ СТОИМОСТИ СТРОИТЕЛЬСТВА

Реконструкция парка поселка Жалпактал, Казталовского района, ЗКО

(наименование стройки)

в текущих ценах 2 квартала 2022г

№ п/п	Номера смет и расчетов, иные документы	Наименование глав, объектов, работ и затрат	Сметная стоимость, тыс. тенге			Общая сметная стоимость, тыс. тенге
			Строительно-монтажных работ	Оборудования, мебели и инвентаря	Прочих работ и затрат	
1	**2**	**3**	**4**	**5**	**6**	**7**
		Глава 2. Основные объекты строительства				
1	02-01	Благоустройство	55769,393	--	--	55769,393
		Всего по главе	**55769,393**	**--**	**--**	**55769,393**
		Глава 4. Объекты энергетического хозяйства				
2	04-01	Электроснабжение	16953,587	--	--	16953,587
		Всего по главе	**16953,587**	**--**	**--**	**16953,587**
		ИТОГО ПО ГЛАВАМ 1-7	**72722,98**	**--**	**--**	**72722,98**
		Глава 8. Временные здания и сооружения				
3	НДЗ РК 8.04-05-2015	Временные здания и сооружения 1,04%	756,319	--	--	756,319
		Всего по главе	**756,319**	**--**	**--**	**756,319**

		ИТОГО ПО ГЛАВАМ 1-8	**73479,299**	**--**	**--**	**73479,299**

		Глава 9. Прочие работы и затраты				
4	НДЗ РК 8.04-06-2015	Дополнительные затраты при производстве строительно-монтажных (ремонтно-строительных) работ связанные с климатическими условиями температурной зоны стройки 2,43%	1785,547	--	--	1785,547
		Всего по главе	**1785,547**	**--**	**--**	**1785,547**
		ИТОГО ПО ГЛАВАМ 1-9	**75264,846**	**--**	**--**	**75264,846**
5	ГН ОССС	Непредвиденные работы и затраты-2%	1505,297	--	--	1505,297
		ИТОГО СМЕТНАЯ СТОИМОСТЬ	**76770,143**	**--**	**--**	**76770,143**
6	Налоговый кодекс РК	Налог на добавленную стоимость - 12 %	--	--	9212,417	9212,417
		ВСЕГО ПО СМЕТНОМУ РАСЧЕТУ	**76770,143**	**--**	**9212,417**	**85982,56**

Директор ТОО "MG Design Incorporated" _____ Р.Я. Баянов

Главный инженер _____ Е. Д Селькин

Начальник сметного отдела _____ Е. Д Селькин

Казакстан Республикасы Алматы Каласы Жауапкершілігі шектеулі серіктестігі MG Design Incorporated Товарищество с ограниченной ответственностью Город Алматы Республика Казахстан

ПРОЕКТНО-СМЕТНАЯ ДОКУМЕНТАЦИЯ СТРОИТЕЛЬСТВА

РАЗДЕЛ "СМЕТНАЯ ДОКУМЕНТАЦИЯ"

Уровень	№ документа п/п	Страница	Шифр	Наименование
Стройка			MG-375-2022	Реконструкция парка поселка Жалпактал, Казталовского района, ЗКО
Объект			02-01	Благоустройство
Смета			02-01	Благоустройство
Документ	1	2	К9	Локальная смета Казахстана
Объект			04-01	Электроснабжение
Смета			04-01	Электроснабжение
Документ	2	7	К9	Локальная смета Казахстана

Форма 4

Наименование стройки - Реконструкция парка поселка Жалпактал, Казталовского района, ЗКО
Шифр стройки MG-375-2022
Наименование объекта - Благоустройство
Шифр объекта 02-01

ЛОКАЛЬНАЯ СМЕТА № 02-01
(Локальный сметный расчет)

на Благоустройство
(наименование работ и затрат)

Основание: ГП

Сметная стоимость	55769,393	тыс.тенге
Сметная заработная плата	7828,309	тыс.тенге
Нормативная трудоемкость	5,336	тыс.чел-ч

Составлен(а) в ценах II квартала 2022 г.

№ п/п	Шифр норм, код ресурса	Наименование работ и затрат	Единица измерения	Количество: на единицу измерения	Количество: по проекту	Стоимость единицы, тенге: Всего / зарплата рабочих-строителей	Стоимость единицы, тенге: эксплуатация машин / зарплата машинистов	Общая стоимость, тенге: Всего / зарплата рабочих-строителей	Общая стоимость, тенге: эксплуатация машин / зарплата машинистов	Общая стоимость, тенге: материалы / оборудование, мебель, инвентарь	Накладные расходы, тенге / Сметная прибыль, тенге	Всего стоимость с накладными расходами и сметной прибылью, тенге
1	2	3	4	5		6	7	8	9	10	11	12
		РАЗДЕЛ 1. Покрытия										
		Демонтажные работы										
1	Е12-180101-2001 1218-0101-2001 РСНБ РК 2022 Кзтр и Кэм=1,08	**Тротуары и дорожки из плит. Разборка с отноской и укладкой в штабель**	м2 основания	1446,8		231,40	--	334790	--	--	241051	621907
		НР - 72%; СП - 8%				231,40	--	334790	--		46066	
		ПОКРЫТИЕ ИЗ БРУСЧАТКИ тип 1										
2	Е11-270401-0101 1127-0401-0101 РСНБ РК 2022 Кзтр и Кэм=1,11 Изм. и доп. вып. 25	**Слои оснований подстилающие и выравнивающие из цементно-песчанной смеси. Устройство**	м3 материала основания в плотном теле	144,697		1608,39	1400,99	232729	202719	615	83141	341140
		НР - 108%; СП - 8%				203,15	328,88	29395	47588		25270	
3	Е11-061501-0406 1106-1501-0406 РСНБ РК 2022 Кзтр и Кэм=1,11	**Цементно-песчанная смесь состава 1:5. Приготовление**	м3	144,697		21764,30	1497,96	3149229	216751	2544432	456735	3894440
		НР - 91%; СП - 8%				2681,78	786,89	388046	113861		288477	
		В ТОМ ЧИСЛЕ:										
3.1	100329 С	Песок ГОСТ 8736-2014 природный для строительных работ 1 и 2 класса	м3	1,11	160,61367	9351,00				1501898		
3.2	144511 С	Шлакопортландцемент ШПЦ 300 ГОСТ 10178-85	т	0,25	36,17425	28711,00				1038599		

1	2	3	4	5		6	7	8	9	10	11	12
4	Е11-110101-2501 1111-0101-2501 РСНБ РК 2022 Кзтр и Кэм=1,05	Покрытия из брусчатки. Устройство по готовому подстилающему слою с заполнением швов песком	м2 покрытия	2067,1		1765,96	168,25	3650416	347789	115428	3095048	7285101
		НР - 94%; СП - 8%				1541,87	50,99	3187199	105401		539637	
		В ТОМ ЧИСЛЕ:										
4.1	100328 С	Песок ГОСТ 8736-2014 природный	м3	0,0043	8,88853	12492,00				111036		
5	С1255-102-0606 255-102-0606 РСНБ РК 2022	Плита бетонная фигурная толщиной 60 мм цветная ГОСТ 17608-2017	м2	2067,1		5062,86	--	10465438	--	10465438	--	11302676
		СП - 8%				--	--	--	--		837238	
		ПОКРЫТИЕ ИЗ РЕЗИНОВОЙ КРОШКИ тип 2,3										
6	Е11-270403-0101 1127-0403-0101 РСНБ РК 2022 Кзтр и Кэм=1,11 Изм. и доп. вып. 25	Основания из щебня фракции 40-70 мм, однослойные, толщиной 15 см. Устройство при укатке каменных материалов с пределом прочности на сжатие свыше 98,1 МПа (1000 кгс/см2)	м2 основания	455,5		4024,58	339,94	1833196	154842	1656367	74306	2060103
		НР - 108%; СП - 8%				48,27	102,78	21987	46816		152602	
		В ТОМ ЧИСЛЕ:										
6.1	100094 С	Щебень из плотных горных пород для строительных работ М1200 СТ РК 1284-2004 фракция 40-80 (70) мм, группа 3	м3	0,189	86,0895	17681,00				1522148		
7	Е11-270403-0104 1127-0403-0104 РСНБ РК 2022 Кзтр и Кэм=1,11 К=5	Основания из щебня фракции 40-70 мм. Устройство при укатке каменных материалов с пределом прочности на сжатие свыше 98,1 МПа (1000 кгс/см2). Добавлять или исключать на каждый 1 см изменения толщины слоя к нормам 1127-0403-0101, 1127-0403-0102, 1127-0403-0103	м2 основания	455,5		-1179,93	-66,03	-537458	-30076	-507382	-10303	-591581
		НР - 108%; СП - 8%				--	-20,94	--	-9538		-43819	
		В ТОМ ЧИСЛЕ:										
7.1	100094 С	Щебень из плотных горных пород для строительных работ М1200 СТ РК 1284-2004 фракция 40-80 (70) мм, группа 3	м3	0,063	28,6965	-17681,00				-507383		
8	Е11-270602-0901 1127-0602-0901 РСНБ РК 2022 Кзтр и Кэм=1,11	Основания. Розлив вяжущих материалов	т	0,22775		168744,88	3032,30	38432	691	37741	325	41857
		НР - 108%; СП - 8%				--	1320,43	--	301		3101	
		В ТОМ ЧИСЛЕ:										
8.1	144641 С	Битум нефтяной дорожный вязкий СТ РК 1373-2013 марки БНД 100/130	т	1,03	0,234582	160886,00				37741		
9	Е11-270602-0301 1127-0602-0301 РСНБ РК 2022 Кзтр и Кэм=1,11	Покрытия толщиной 4 см из горячих асфальтобетонных смесей плотных мелкозернистых АБВ, плотность каменных материалов 2,5-2,9 т/м3. Устройство	м2 покрытия	455,5		3021,85	249,79	1376453	113779	1248066	32391	1521553
		НР - 108%; СП - 8%				32,07	33,77	14608	15382		112709	
		В ТОМ ЧИСЛЕ:										
9.1	102737 С	Смеси асфальтобетонные горячие плотные мелкозернистые СТ РК 1225-2019 типа Б, марки II	т	0,0976	44,4568	28055,00				1247236		
9.2	144641 С	Битум нефтяной дорожный вязкий СТ РК 1373-2013 марки БНД 100/130	т	0,000011	0,004919	160886,00				791		
9.3	249132 С	Вода техническая	м3	0,001	0,4555	85,00				39		

1	2	3	4	5		6	7	8	9	10	11	12
10	Е11-271301-0101 1127-1301-0101 РСНБ РК 2022 Кзтр и Кэм=1,11	Покрытия спортивные толщиной 12 мм. Устройство на бетонное основание	м2 покрытия	455,5		14442,14	34,14	6578395	15551	6136528	466136	7608094
		НР - 108%; СП - 8%				935,93	11,62	426316	5293		563563	
		В ТОМ ЧИСЛЕ:										
10.1	276168 С	Покрытие рулонное на основе резиновой крошки толщиной 10 мм	м2	1,02	464,61	8723,00				4052793		
10.2	295788 С	Клей двухкомпонентный из полиуретана	кг	1,02	464,61	4441,00				2063333		
		ПОКРЫТИЕ ИЗ КЕРАМОГРАНИТА тип 4										
11	Е11-270403-0101 1127-0403-0101 РСНБ РК 2022 Кзтр и Кэм=1,11 Изм. и доп. вып. 25	Основания из щебня фракции 40-70 мм, однослойные, толщиной 15 см. Устройство при укатке каменных материалов с пределом прочности на сжатие свыше 98,1 МПа (1000 кгс/см2)	м2 основания	262,8		4024,58	339,94	1057660	89337	955638	42871	1188574
		НР - 108%; СП - 8%				48,27	102,78	12685	27011		88043	
		В ТОМ ЧИСЛЕ:										
11.1	100094 С	Щебень из плотных горных пород для строительных работ М1200 СТ РК 1284-2004 фракция 40-80 (70) мм, группа 3	м3	0,189	49,6692	17681,00				878201		
12	Е11-270403-0104 1127-0403-0104 РСНБ РК 2022 Кзтр и Кэм=1,11 К=5	Основания из щебня фракции 40-70 мм. Устройство при укатке каменных материалов с пределом прочности на сжатие свыше 98,1 МПа (1000 кгс/см2). Добавлять или исключать на каждый 1 см изменения толщины слоя к нормам 1127-0403-0101, 1127-0403-0102, 1127-0403-0103	м2 основания	262,8		-1179,93	-66,03	-310086	-17353	-292733	-5945	-341312
		НР - 108%; СП - 8%				--	-20,94	--	-5503		-25281	
		В ТОМ ЧИСЛЕ:										
12.1	100094 С	Щебень из плотных горных пород для строительных работ М1200 СТ РК 1284-2004 фракция 40-80 (70) мм, группа 3	м3	0,063	16,5564	-17681,00				-292734		
13	Е11-110101-0209 1111-0101-0209 РСНБ РК 2022 Кзтр и Кэм=1,05	Слои подстилающие бетонные. Устройство В15	м3 подстилающего слоя	13,14		57718,93	11,59	758427	152	691720	62562	886668
		НР - 94%; СП - 8%				5065,07	--	66555	--		65679	
		В ТОМ ЧИСЛЕ:										
13.1	100533 С	Бетон тяжелый класса В15 ГОСТ 7473-2010 без добавок	м3	1,02	13,4028	45502,00				609854		
14	Е11-150105-0103 1115-0105-0103 РСНБ РК 2022 Кзтр и Кэм=1,05	Ступени и подступенки. Облицовка керамогранитными плитками	м2 поверхности облицовки	262,8		9222,92	140,40	2423783	36897	1618235	627971	3295895
		НР - 80%; СП - 8%				2924,85	62,07	768651	16312		244141	
		В ТОМ ЧИСЛЕ:										
14.1	293157 С	Плитка керамогранитная для ступеней и подступенков СТ РК 1954-2017 толщиной 8 мм	м2	1,03	270,684	5336,00				1444370		
		Бортовой камень БР 100.20.8										
15	Е11-270201-1002 1127-0201-1002 РСНБ РК 2022 Кзтр и Кэм=1,11 ТЧ 27 табл. 3 п.3.8 Кмр=0,86	Камни бортовые бетонные. Установка при других видах покрытий. Бортовые камни сечением 80х200 мм при других видах покрытия бетон класса В15, применен коэффициент к норме расхода бетона В15 (М200) - 0,86	м бортового камня	1818,6		3638,43	43,79	6616849	79637	4550501	2179738	9500312

1	2	3	4	5	6	7	8	9	10	11	12
		НР - 108%; СП - 8%			1092,44	17,36	1986711	31571		703725	
		В ТОМ ЧИСЛЕ:									
15.1	100533 С	Бетон тяжелый класса В15 ГОСТ 7473-2010 без добавок	м3	0,05074 92,275764	45502,00				4198732		
16	С1255-101-0101 255-101-0101 РСНБ РК 2022	**Камни бортовые из бетона класса В22,5 ГОСТ 6665-91**	м3	29,104	74893,00	--	2179686	--	2179686	--	2354061
		СП - 8%			--	--	--	--		174375	
		ИТОГО ПО РАЗДЕЛУ 1	**Тенге**				39847939	1210716	31400280	7346027	50969488
							7236943	394495	--	3775526	
	Стоимость общестроительных работ		Тенге				39847939				
	Материалы		Тенге				18755156				
	Всего заработная плата		Тенге					7631438			
	Стоимость материалов и конструкций		Тенге				12645124				
		Накладные расходы	Тенге				7346027				
		Сметная прибыль	Тенге				3775526				
	ВСЕГО, Стоимость общестроительных работ		Тенге				50969492				
		Нормативная трудоемкость	чел.-ч								5204
		Сметная заработная плата	Тенге					7631438			
		ИТОГО ПО РАЗДЕЛУ 1	Тенге				50969492				
		Нормативная трудоемкость	чел.-ч								5204
		Сметная заработная плата	Тенге					7631438			
		РАЗДЕЛ 2. МАФ									
17	У86-010302-0311 8601-0302-0311 УСН РК 8.02-03-2021 0	**Конструкции скамеек с металлическим каркасом, поставляемые в готовом виде, с подразделением по типам (видам): Скамья "Аллея" со спинкой**	шт.	15	56453,00	287,00	846795	4305	803505	36159	953590
		НР - 91%; СП - 8%			2599,00	50,00	38985	750		70636	
18	У86-010303-0201 8601-0303-0201 УСН РК 8.02-03-2021 0	**Конструкции урн металлические, поставляемые в готовом виде, с подразделением по типоразмерам и видам: Урна на треноге (0,50 м х0,34 м х 0,51 м)**	шт.	15	21908,00	--	328620	--	328620	--	354910
		СП - 8%			--	--	--	--		26290	
19	У86-010113-0103 8601-0113-0103 УСН РК 8.02-03-2021 0	**Модульные конструкции детских игровых комплексов с подразделением по типоразмерам: Детский игровой комплекс (3,270 м х 3,380 м х 2,200 м)**	комплект	1	912761,00	1266,00	912761	1266	870806	37396	1026170
		НР - 91%; СП - 8%			40689,00	406,00	40689	406		76013	
20	У86-010201-0112 8601-0201-0112 УСН РК 8.02-03-2021 0	**Модульные конструкции гимнастических комплексов с подразделением по типоразмерам и видам: Детский спортивный комплекс (1,34 м х 1,14 м х 2,15 м)**	комплект	1	327830,00	399,00	327830	399	316246	10303	365184
		НР - 91%; СП - 8%			11185,00	137,00	11185	137		27051	
21	У86-010106-0105 8601-0106-0105 УСН РК 8.02-03-2021 0	**Модульные конструкции домиков с подразделением по типам (видам): Домик-беседка "Коралл"**	комплект	1	388165,00	525,00	388165	525	370925	15377	435826
		НР - 91%; СП - 8%			16715,00	183,00	16715	183		32283	

1	2	3	4	5	6	7	8	9	10	11	12
22	**У86-010109-0311 8601-0109-0311 УСН РК 8.02-03-2021 0**	**Модульные деревянные конструкции песочниц с подразделением по типам (видам): Песочный дворик со счетами, без входной арки**	**комплект**	**1**	**502038,00**	**1007,00**	**502038**	**1007**	**460564**	**37123**	**582294**
		НР - 91%; СП - 8%			**40467,00**	**328,00**	**40467**	**328**		**43133**	
23	**У86-010101-0104 8601-0101-0104 УСН РК 8.02-03-2021 0**	**Модульные конструкции каруселей с подразделением по типам (видам): Карусель с сидениями, шестиместная**	**комплект**	**1**	**399903,00**	**4585,00**	**399903**	**4585**	**382932**	**9609**	**442273**
		НР - 69%; СП - 8%			**12386,00**	**1540,00**	**12386**	**1540**		**32761**	
24	**У86-010106-0303 8601-0106-0303 УСН РК 8.02-03-2021 0**	**Конструкции беседок, поставляемые в готовом виде, с подразделением по типам (видам): Беседка летняя с крышей из поликарбоната**	**шт.**	**2**	**281076,00**	**3632,00**	**562152**	**7264**	**524208**	**30121**	**639655**
		НР - 91%; СП - 8%			**15340,00**	**1210,00**	**30680**	**2420**		**47382**	
		ИТОГО ПО РАЗДЕЛУ 2	**Тенге**				**4268264**	**19351**	**4057806**	**176088**	**4799902**
							191107	**5764**	**--**	**355549**	
		Стоимость общестроительных работ	Тенге				**4268264**				
		Материалы	Тенге				**4057806**				
		Всего заработная плата	Тенге					**196871**			
		Накладные расходы	Тенге				**176088**				
		Сметная прибыль	Тенге				**355549**				
		ВСЕГО, Стоимость общестроительных работ	Тенге				**4799901**				
		Нормативная трудоемкость	чел.-ч								**132**
		Сметная заработная плата	Тенге					**196871**			
		ИТОГО ПО РАЗДЕЛУ 2	Тенге				**4799901**				
		Нормативная трудоемкость	чел.-ч								**132**
		Сметная заработная плата	Тенге					**196871**			
		ИТОГО ПО СМЕТЕ:	**Тенге**								**55769393**
		В ТОМ ЧИСЛЕ:									
		- Зарплата рабочих строителей	Тенге				**7428050**				
		- Затраты на эксплуатацию машин	Тенге					**1230067**			
		- в том числе зарплата машинистов	Тенге					**400259**			
		- Материалов, изделий и конструкций	Тенге						**35458086**		
		- Накладные расходы	Тенге							**7522115**	
		- Сметная прибыль	Тенге							**4131075**	

Составил Селькин Е.

Форма 4

Наименование стройки - Реконструкция парка поселка Жалпактал, Казталовского района, ЗКО
Шифр стройки MG-375-2022
Наименование объекта - Электроснабжение
Шифр объекта 04-01

ЛОКАЛЬНАЯ СМЕТА № 04-01
(Локальный сметный расчет)

на Электроснабжение
(наименование работ и затрат)

Основание: ЭО

Сметная стоимость	16953,587	тыс.тенге
Сметная заработная плата	2019,164	тыс.тенге
Нормативная трудоемкость	1,212	тыс.чел-ч

Составлен(а) в ценах II квартала 2022 г.

№ п/п	Шифр норм, код ресурса	Наименование работ и затрат	Единица измерения	Количество: на единицу измерения	Количество: по проекту	Стоимость единицы, тенге: Всего / зарплата рабочих-строителей	Стоимость единицы, тенге: эксплуатация машин / зарплата машинистов	Общая стоимость, тенге: Всего / зарплата рабочих-строителей	Общая стоимость, тенге: эксплуатация машин / зарплата машинистов	Общая стоимость, тенге: материалы / оборудование, мебель, инвентарь	Накладные расходы, тенге / Сметная прибыль, тенге	Всего стоимость с накладными расходами и сметной прибылью, тенге
1	2	3	4	5		6	7	8	9	10	11	12
		Земляные работы										
1	**Е11-010101-0431 1101-0101-0431 РСНБ РК 2022 Кзтр и Кэм=1,11**	**Грунты 2 группы в траншеях. Разработка в отвал экскаваторами "Обратная лопата" с ковшом вместимостью 0,25 м3**	**м3 грунта**	**166**		**248,95**	**248,95**	**41326**	**41326**	**--**	**11183**	**56711**
		НР - 72%; СП - 8%				**--**	**93,57**	**--**	**15533**		**4201**	
2	**Е11-010205-0501 1101-0205-0501 РСНБ РК 2022 Кзтр и Кэм=1,11**	**Траншеи, пазухи котлованов и ямы. Засыпка вручную. Группа грунтов 1**	**м3 грунта**	**56**		**1126,76**	**--**	**63099**	**--**	**--**	**45431**	**117212**
		НР - 72%; СП - 8%				**1126,76**	**--**	**63099**	**--**		**8682**	
3	**С1211-401-0101 211-401-0101 РСНБ РК 2022**	**Песок ГОСТ 8736-2014 природный**	**м3**	**56**		**12492,00**	**--**	**699552**	**--**	**699552**	**--**	**755516**
		СП - 8%				**--**	**--**	**--**	**--**		**55964**	
4	**Е11-010104-0402 1101-0104-0402 РСНБ РК 2022 Кзтр и Кэм=1,11**	**Траншеи и котлованы. Засыпка бульдозерами мощностью 59 кВт (80 л с) при перемещении грунта до 5 м. Группа грунтов 2**	**м3 грунта**	**112**		**54,61**	**54,61**	**6116**	**6116**	**--**	**1238**	**7942**
		НР - 72%; СП - 8%				**--**	**15,35**	**--**	**1719**		**588**	

1	2	3	4	5	6	7	8	9	10	11	12
5	Ц13-100904-0101 1310-0904-0101 РСНБ РК 2022 Кзтр и Кэм=1,08 Р. 1310 подр. 1310-09 гр. 1310-0904 ВУ п.9 Кзтр=0,3, Кэм=0,3	Лента сигнальная. Прокладка в траншее. Прокладка опознавательной ленты, применен коэффициент к затратам труда - 0,3, к времени эксплуатации машин - 0,3	км кабеля	0,9	35969,46	23620,20	32373	21259	--	10114	45886
		НР - 61%; СП - 8%			12349,26	6073,91	11114	5467		3399	
6	С1249-101-0501 249-101-0501 РСНБ РК 2022	Лента сигнальная предостерегающая о пролегающих подземных коммуникациях "Электра" размерами 100 м х 0,15 м	м	900	40,00	--	36000	--	36000	--	38880
		СП - 8%			--	--	--	--		2880	
		Монтажные работы									
7	Ц13-080304-0203 1308-0304-0203 РСНБ РК 2022 Кзтр и Кэм=1,08	Блок управления шкафного исполнения или распределительный пункт (шкаф) высота и ширина до 600х600 мм. Установка на стене	шт.	1	20132,69	1295,74	20133	1296	14988	3095	25087
		НР - 72%; СП - 8%			3849,12	450,04	3849	450		1858	
8	Ц13-080303-0602 1308-0303-0602 РСНБ РК 2022 Кзтр и Кэм=1,08	Автомат одно-, двух-, трехполюсный на ток до 100 А. Установка на конструкции на стене или колонне	шт.	1	6887,95	168,58	6888	169	3069	2661	10313
		НР - 72%; СП - 8%			3650,40	45,00	3650	45		764	
9	Ц13-080303-0601 1308-0303-0601 РСНБ РК 2022 Кзтр и Кэм=1,08	Автомат одно-, двух-, трехполюсный на ток до 25 А. Установка на конструкции на стене или колонне	шт.	5	3636,45	31,21	18182	156	8900	6571	26733
		НР - 72%; СП - 8%			1825,20	--	9126	--		1980	
10	Ц13-080303-1004 1308-0303-1004 РСНБ РК 2022 Кзтр и Кэм=1,08	Пускатель магнитный общего назначения отдельно стоящий на ток до 40 А. Установка на конструкции на стене или колонне	шт.	1	9574,76	142,66	9575	143	4141	3842	14490
		НР - 72%; СП - 8%			5290,92	45,00	5291	45		1073	
11	Ц13-080304-0501 1308-0304-0501 РСНБ РК 2022 Кзтр и Кэм=1,08	Прибор или аппарат. Установка	шт.	1	1940,82	--	1941	--	16	1386	3593
		НР - 72%; СП - 8%			1924,56	--	1925	--		266	
12	Ц13-100904-0301 1310-0904-0301 РСНБ РК 2022 Кзтр и Кэм=1,08	Трубка полиэтиленовая. Прокладка в канализации по свободному каналу трубопровода в одну нитку	м канала	911	209,87	62,60	191192	57028	--	103672	318450
		НР - 61%; СП - 8%			147,27	39,29	134163	35793		23586	
13	Ц13-080201-0901 1308-0201-0901 РСНБ РК 2022 Кзтр и Кэм=1,08	Кабель до 35 кВ, масса 1 м до 1 кг. Прокладка в проложенных трубах, блоках и коробах	м кабеля	911	428,91	186,28	390737	169701	52200	163597	598682
		НР - 72%; СП - 8%			185,33	64,08	168836	58377		44347	

1	2	3	4	5		6	7	8	9	10	11	12
14	Е11-330301-0401 1133-0301-0401 РСНБ РК 2022 Кзтр и Кэм=1,11	Опоры стальные массой до 0,5 т с количеством анкерных болтов до 8. Установка на наружных фундаментах с поля	опора	49		36251,03	12926,77	1776300	633412	95337	1037132	3038507
		НР - 80%; СП - 8%				21378,60	5078,85	1047551	248864		225075	
		В ТОМ ЧИСЛЕ:										
14.1	131541 С	Брусок обрезной хвойных пород длиной от 4 м до 6,5 м, шириной от 75 мм до 150 мм, толщиной от 40 мм до 75 мм ГОСТ 8486-86 сорт 2	м3	0,014	0,686	138976,00				95338		
15	Ц13-080201-0901 1308-0201-0901 РСНБ РК 2022 Кзтр и Кэм=1,08	Кабель до 35 кВ, масса 1 м до 1 кг. Прокладка в проложенных трубах, блоках и коробах	м кабеля	819		428,91	186,28	351277	152564	46928	147076	538222
		НР - 72%; СП - 8%				185,33	64,08	151785	52482		39869	
16	С1212-101-0601 212-101-0601 РСНБ РК 2022	Бетон тяжелый класса В15 ГОСТ 7473-2010 без добавок	м3	16		45502,00	--	728032	--	728032	--	786275
		СП - 8%				--	--	--	--		58243	
		Материалы и оборудование не учтенные ценником										
17	С1247-201-0830 247-201-0830 РСНБ РК 2022	Щит с монтажной панелью ГОСТ 32397-2013, типа ЩМП 7-0 У2 IP54	шт.	1		81968,00	--	81968	--	81968	--	88525
		СП - 8%				--	--	--	--		6557	
18	С1247-204-0657 247-204-0657 РСНБ РК 2022	Выключатель автоматический типа ВА47-29 - характеристика "В" 3Р 16А 4,5 кА "В"	шт.	4		1888,00	--	7552	--	7552	--	8156
		СП - 8%				--	--	--	--		604	
19	С1247-204-0613 247-204-0613 РСНБ РК 2022	Выключатель автоматический типа ВА47-29 - характеристика "В" 1Р 16А 4,5 кА "В"	шт.	1		700,00	--	700	--	700	--	756
		СП - 8%				--	--	--	--		56	
20	С1247-208-1102 247-208-1102 РСНБ РК 2022	Пускатель магнитный типа LE 1-2510, закрытый с тепловым реле, 25А 220V, IP 55	шт.	1		11935,00	--	11935	--	11935	--	12890
		СП - 8%				--	--	--	--		955	
21	С1248-301-0804 248-301-0804 РСНБ РК 2022	Извещатель уличный оптико-электронный, инфракрасный и фотоэлоемнт	шт.	1		8331,00	--	8331	--	8331	--	8997
		СП - 8%				--	--	--	--		666	
22	С1243-106-0502 243-106-0502 РСНБ РК 2022	Кабель силовой не распространяющий горение, число жил 3, напряжение 0,66 кВ ГОСТ 31996-2012, марки ВВГнг 3х2,5 (ок)-0,66	км	0,011		472179,00	--	5194	--	5194	--	5610
		СП - 8%				--	--	--	--		416	
23	С1243-117-0903 243-117-0903 РСНБ РК 2022	Кабель силовой не распространяющий горение, число жил 5, напряжение 0,66 кВ ГОСТ 31996-2012, марки ВБбШвнг 5х4 (ок)-0,66	км	1,209		1601305,00	--	1935978	--	1935978	--	2090856
		СП - 8%				--	--	--	--		154878	
24	С1243-142-0305 243-142-0305 РСНБ РК 2022	Провода силовые изоляция из ПВХ, для электрических установок на напряжение до 450/750 В ГОСТ 26445-85, марки ПВ3 сечением 1,5 мм2	км	0,808		89500,00	--	72316	--	72316	--	78101
		СП - 8%				--	--	--	--		5785	

1	2	3	4	5	6	7	8	9	10	11	12
25	С1247-202-0401 247-202-0401 РСНБ РК 2022	**Коробка ответвительная для открытой установки с повышенной степенью защиты типа КМ41206-01, с контактной группой, размерами 50 мм х 50 мм х 20 мм**	**шт.**	**147**	**241,00**	**--**	**35427**	**--**	**35427**	**--**	**38261**
		СП - 8%			**--**	**--**	**--**	**--**		**2834**	
26	С1247-105-0144 247-105-0144 РСНБ РК 2022	**Светильник садово-паркового освещения типа LED LS P90, мощность 60 Вт, IP66, высота столба от 3,5 до 4,5 м**	**шт.**	**49**	**147633,00**	**--**	**7234017**	**--**	**7234017**	**--**	**7812738**
		СП - 8%			**--**	**--**	**--**	**--**		**578721**	
27	С1247-202-0701 247-202-0701 РСНБ РК 2022	**Коробка ответвительная с клеммными колодками типа КМ-212, IP 20**	**шт.**	**145**	**642,00**	**--**	**93090**	**--**	**93090**	**--**	**100537**
		СП - 8%			**--**	**--**	**--**	**--**		**7447**	
28	С1241-207-0206 241-207-0206 РСНБ РК 2022	**Труба из поливинилхлорида ПВХ гладкая жесткая диаметром 50 мм**	**м**	**911**	**331,00**	**--**	**301541**	**--**	**301541**	**--**	**325664**
		СП - 8%			**--**	**--**	**--**	**--**		**24123**	
		ИТОГО ПО СМЕТЕ:	**Тенге**								**16953587**
		В ТОМ ЧИСЛЕ:									
		- Зарплата рабочих строителей	Тенге				**1600389**				
		- Затраты на эксплуатацию машин	Тенге					**1083170**			
		- в том числе зарплата машинистов	Тенге					**418775**			
		- Материалов, изделий и конструкций	Тенге						**11477213**		
		- Накладные расходы	Тенге							**1536998**	
		- Сметная прибыль	Тенге							**1255817**	

Составил Селькин Е.

Калькуляция стоимости материалов, конструкций и изделий № 1

Составлена в ценах на 30.03.2022

N п.п.	Шифр	Код АВС	Наименование материалов, изделий и конструкций	Единица измерения	Наименование поставщика и место отгрузки	Вид отпускной цены	Вес единицы измерения брутто, т	Транспортные расходы на 1 т груза, тенге	Номер калькуляции транспортных расходов	Стоимость на единицу измерения, тенге				
										Отпускная цена	Транспортные расходы	Итого франко-приобъектный склад	Заготовительно-складские расходы	Всего сметная цена
1	2	3	4	5	6	7	8	9	10	11	12	13	14	15
Класс груза 1														
1	255-102-0606 РСНБ РК 2022	116652	Плита бетонная фигурная толщиной 60 мм цветная ГОСТ 17608-2017	м2	г.Уральск	FCA - Франко-перевозчик	0,144	6768	1	3989	974,59	4963,59	99,27	5062,86

Составил: _____

Калькуляция № 1

Транспортных расходов на 1 т: ЖБИ

Исходные данные

Вид отпускной цены: FCA - Франко-перевозчик
Наименование поставщиков: г.Уральск
Удельный вес поставки: 100 %
Вид транспорта:
Описание тарифа: Перевозка бортовыми автомобилями

Составлена 30.03.2022

N п.п.	Наименование операции	Наименование конечных пунктов перевозки (от-до)	Расстояние, км	Стоимость 1 т,		
				Нормативная стоимость	Формула подсчёта	Всего
1	**2**	**3**	**4**	**5**	**6**	**7**
1	Перевозка строительных грузов бортовыми автомобилями вне населенных пунктов. Грузоподъемность свыше 10 т. Расстояние перевозки свыше 200 км		282	24	24 x 282	6768
	Итого на 1 т					**6768**

Составил: _____

УТВЕРЖДАЮ

"4" мая 2022 г.

ТРАНСПОРТНАЯ СХЕМА

"Реконструкция парка поселка Жалпактал, Казталовского района, ЗКО"
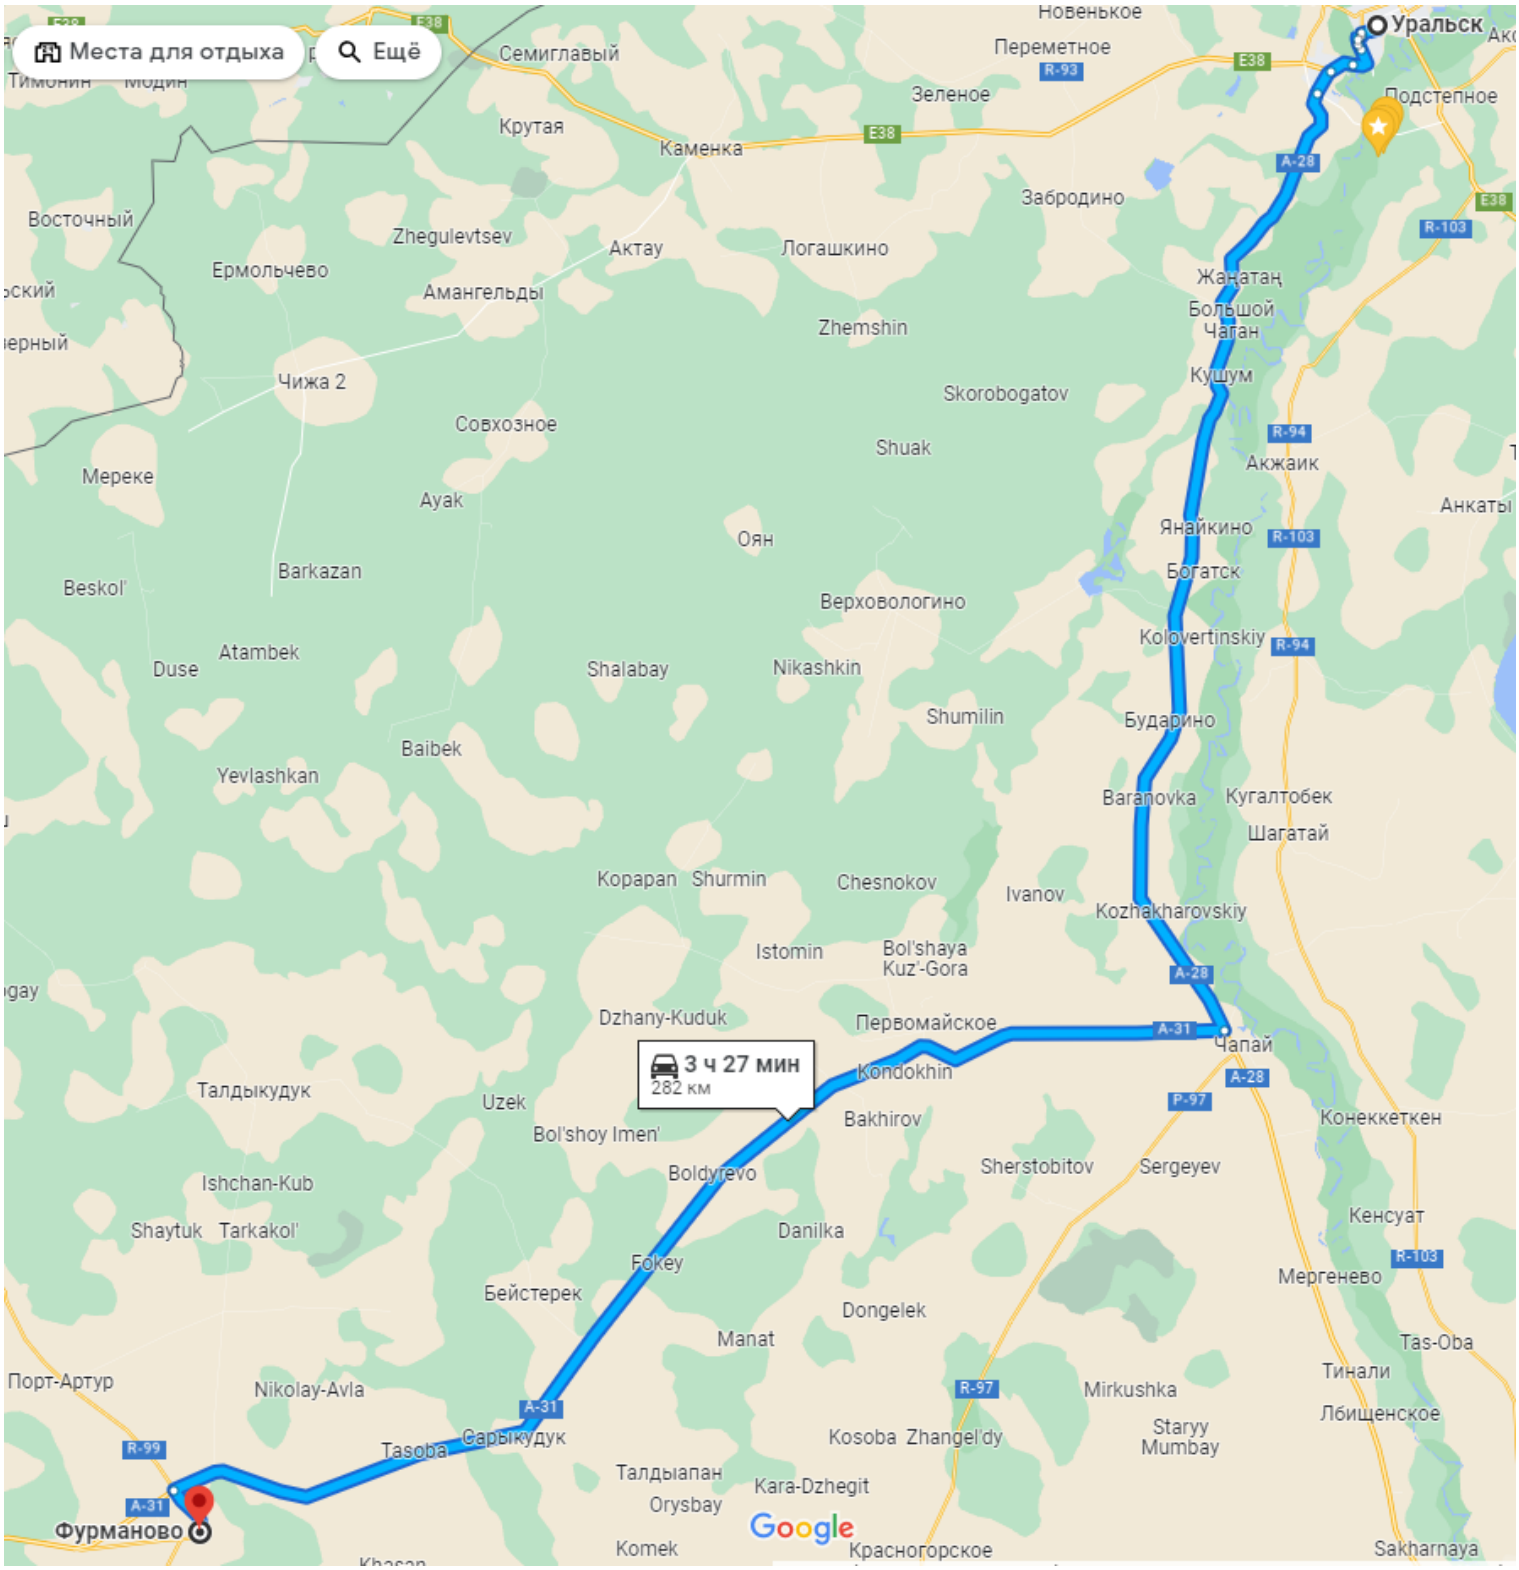
Расстояние 282 км