План моста.
М 1:100.

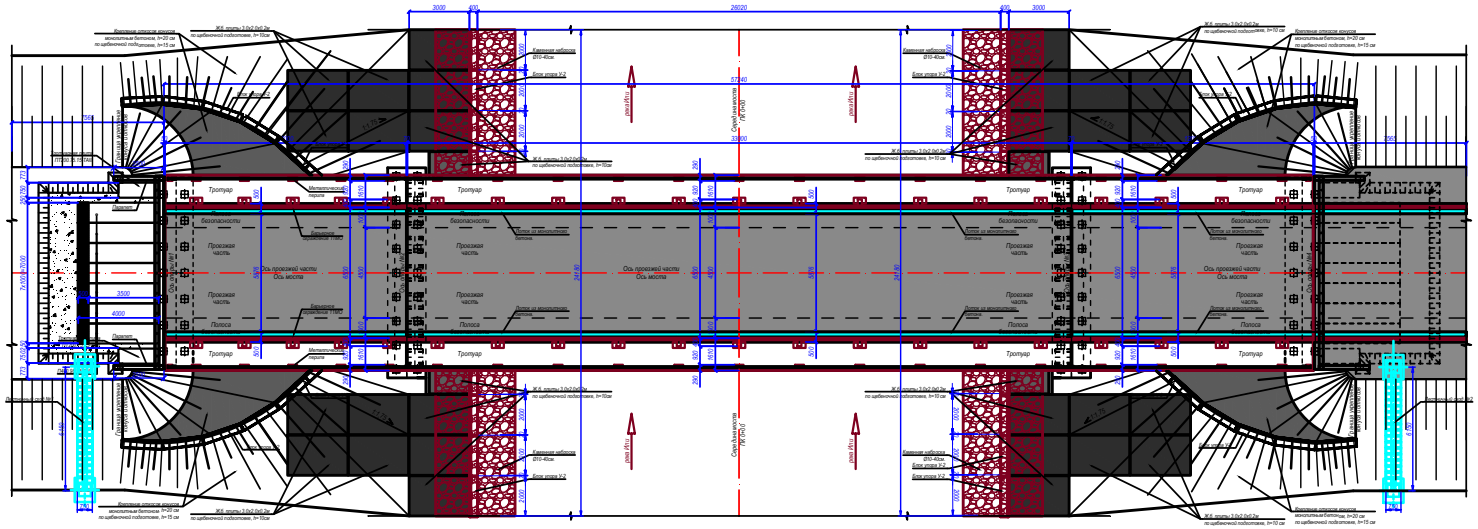
26020
3000
400
Тротуар
Проезжая часть
Ось проезжей части
Ось моста
Полоса
безопасности
Барьерное ограждение
Ж.б. плиты 1.0х2.0х0.2м по щебеночной подготовке, h=10см
Каменная набережная ВУ2-40см
Блок опоры V-2
Блок опоры V-3
Блок опоры V-4
Бетон на монолитном бетоне
Конусная отсыпка конусов монолитным бетоном, h=20 см по щебеночной подготовке, h=15 см
Сухой водотводный лоток
