Жер учаскесінің жоспары
План земельного участка

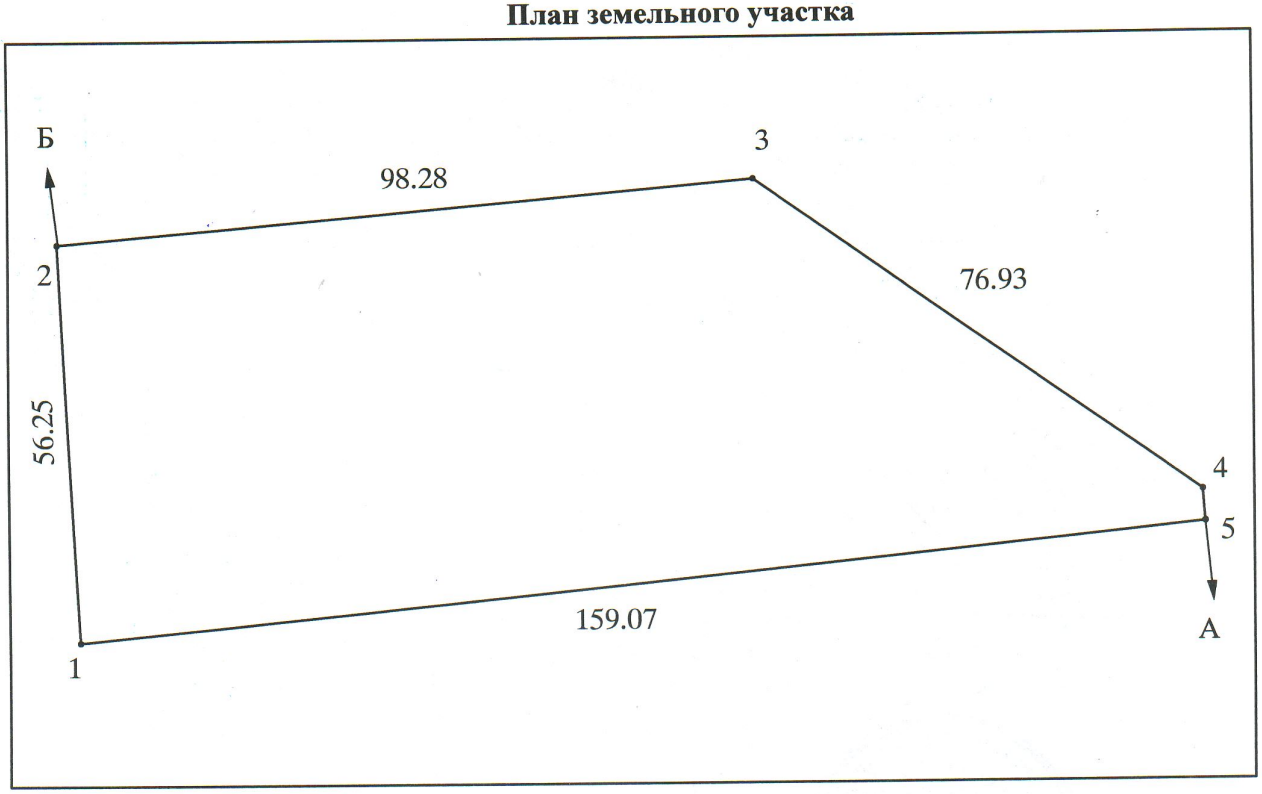

Масштаб 1: 1000

Шектесу учаскелерінің кадастрлық нөмірлері (жер санаттары)*:
А-дан Б-ға дейін: 08-130-057-328
Б-дан А-ға дейін: елді мекен жерлері

Кадастровые номера (категории земель) смежных участков*:
От А до Б: 08-130-057-328
От Б до А: земли населенных пунктов

“Азаматтарға арналған үкімет» мемлекеттік корпорациясы» коммерциялық емес акционерлік қоғамының Батыс Қазақстан облысы бойынша филиалы – Жер кадастры және жылжымайтын мүлік бойынша Орал қаласының бөлімінде жасалды
Изготовлен Отделом города Уральск по земельному кадастру и недвижимости - филиал некоммерческого акционерного общества «Государственная корпорация «Правительство для граждан» по Западно-Казахстанской области
(жер кадастырын жүргізетін кәсіпорынның атауы/наименование предприятия, ведущего земельный кадастр)

М.О
М.П _____ Руководитель Ж.Сисалиев «18» 06 2019год
(қолы/подпись) (Т.А.Ж/Ф.И.О)

Басшы: Орал қаласының жер қатынастары бөлімінің башысы
Руководитель: Руководителя отдела земельных отношении г.Уральска
(жер қатынастары жөніндегі уәкілетті органның атауы/наименование уполномоченного органа по земельным отношениям)

М.О
М.П _____ Бисимбалиев А.Т « » 20 год
(қолы/подпись) (Т.А.Ж/Ф.И.О)

Осы Жоспарды беру туралы жазба жер учаскесіне уақытша жер пайдалану құқығын беретінжоспарлар жазылатын Кітапта №624 болып жазылды.
Запись о выдаче настоящего Плана произведена в Книге записей Планов на право временногоземлепользования на земельный участок за №624.

Шектесулерді сипаттау жөніндегі ақпарат жер учаскесінің жоспраын дайындаған сәтте күшінде.
Описание смежеств действительно на момент изготовления плана на земельный участок.