Топографическая съемка, для строительства регинального медико-социального учереждения для детей с ограниченно возможностью, ВКО,Урджарский район ,село Акжар,проспект Абылай хана№1

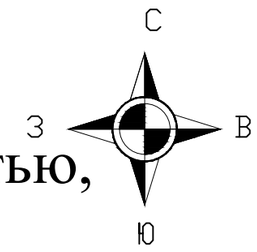

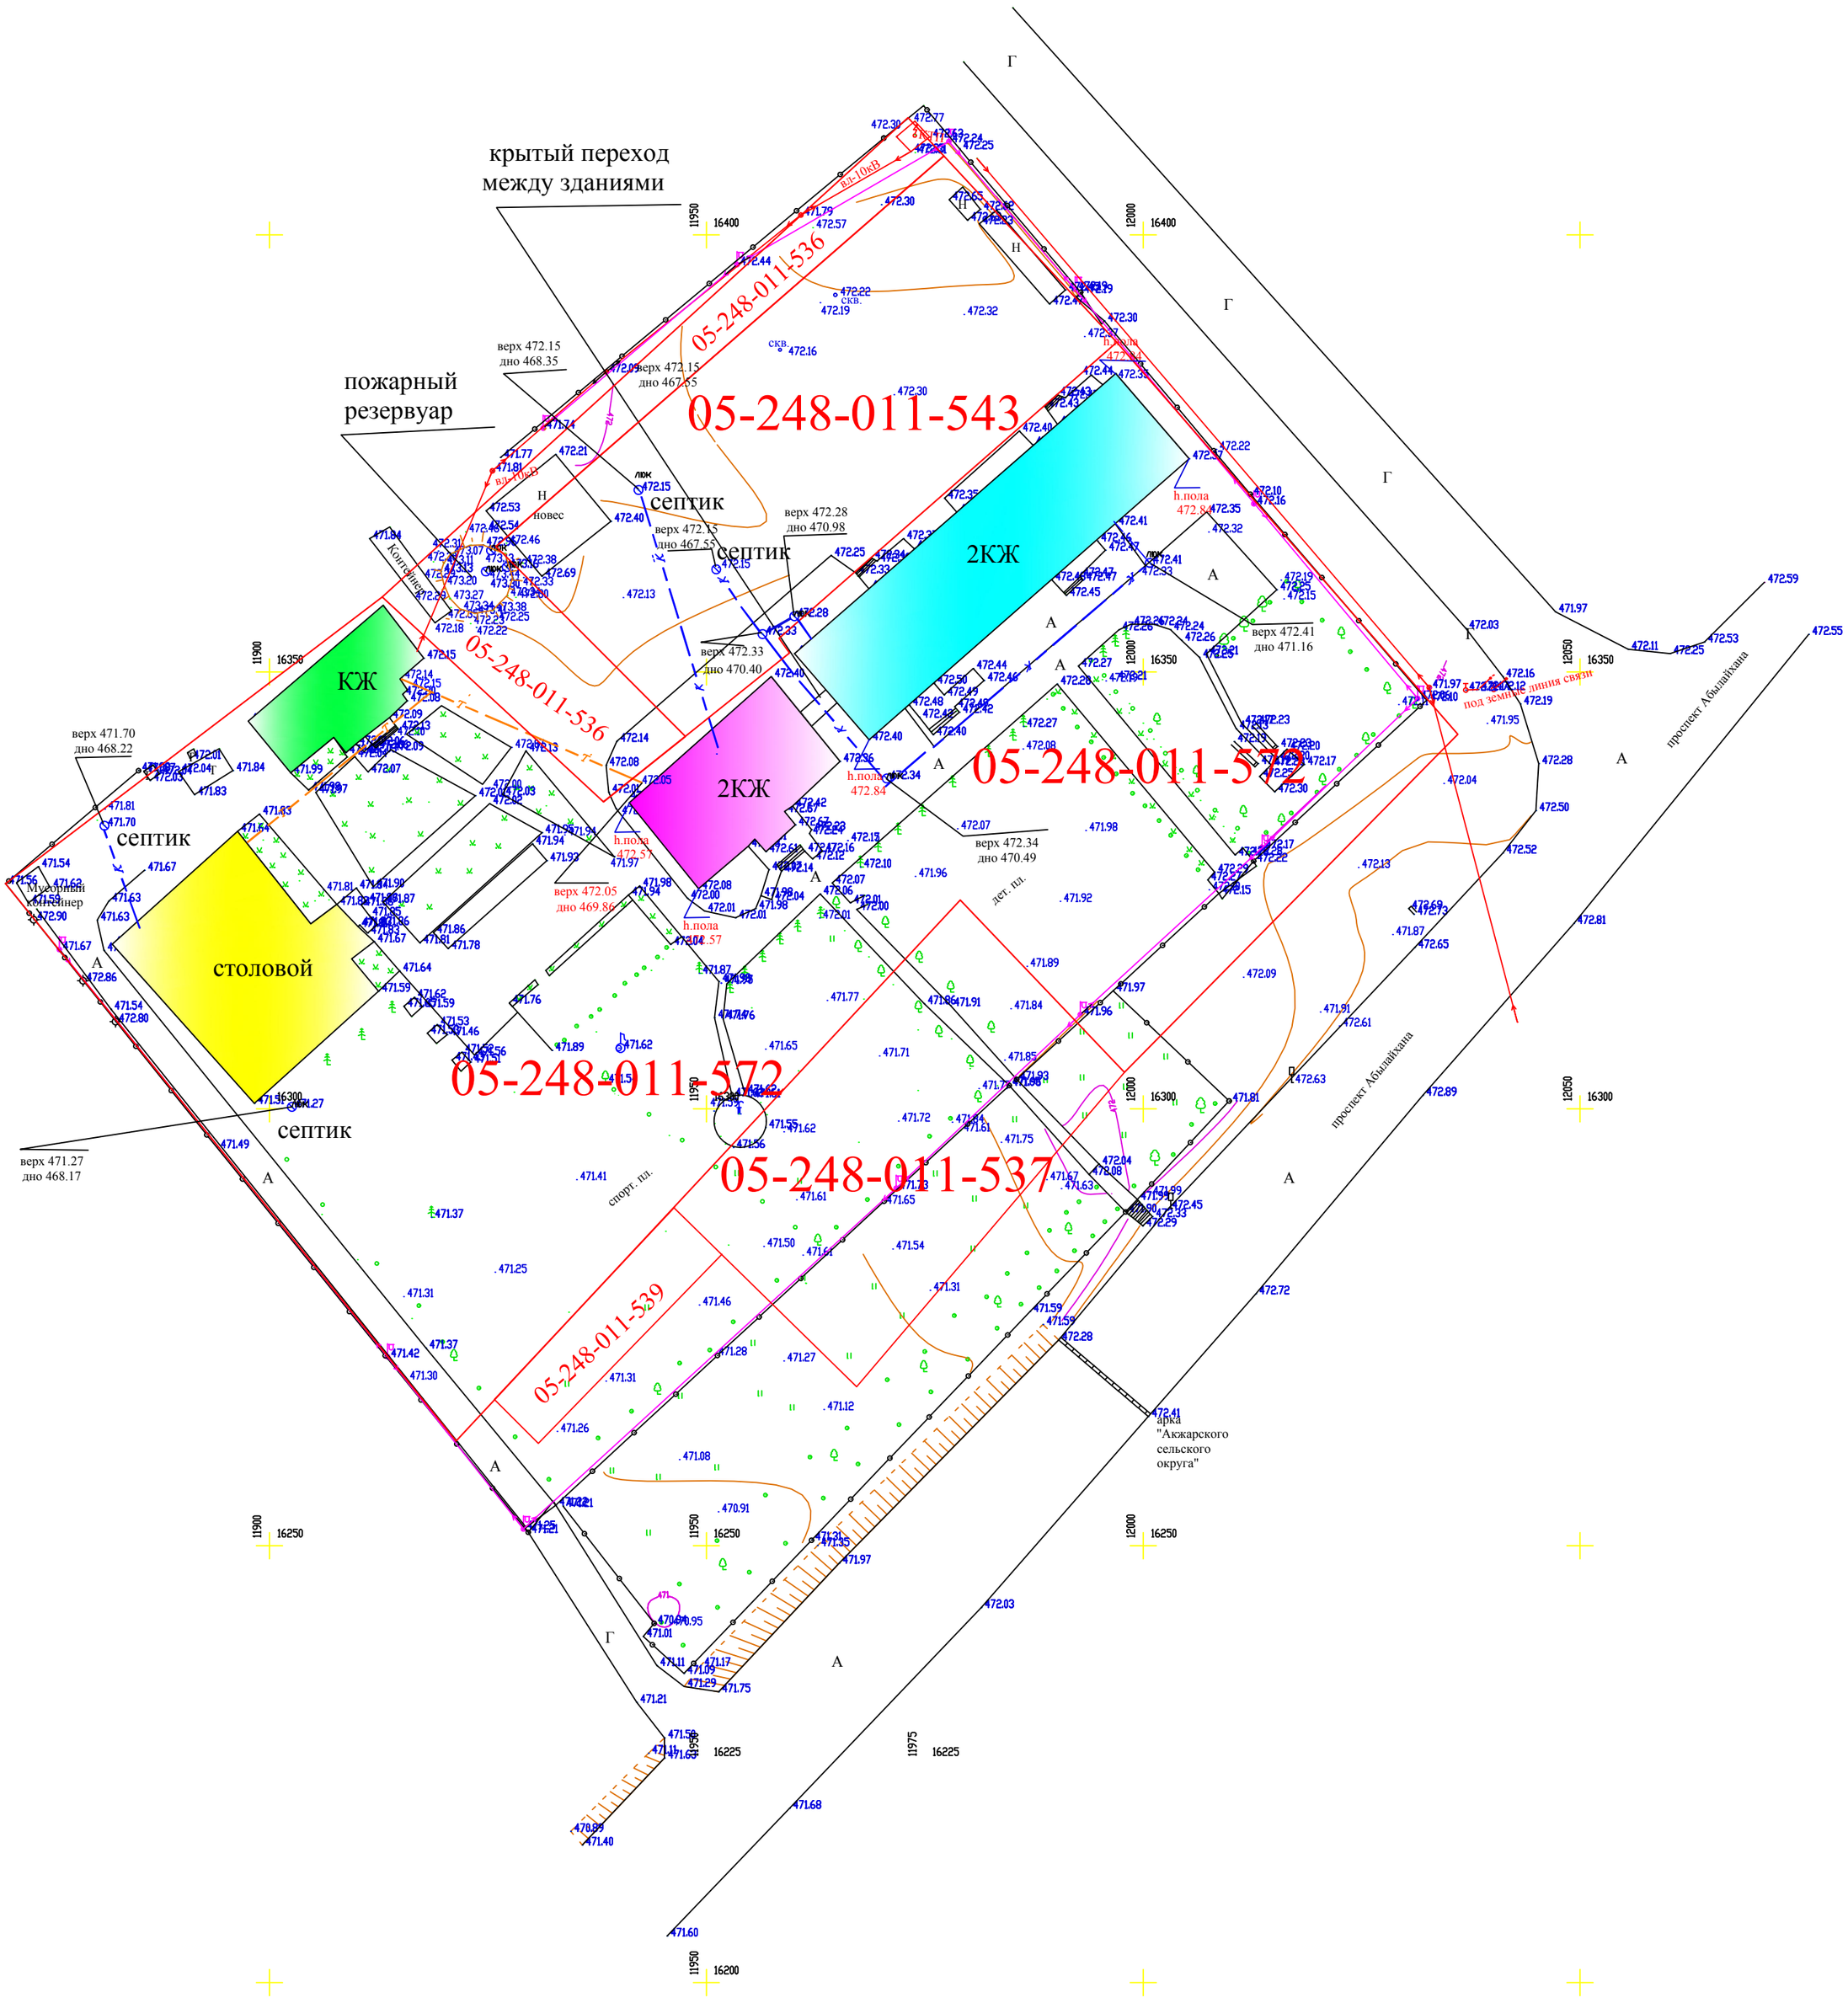

В 1 сантимметре 5 м
Система высот Балтийская
Система координат условная
Сплошные горизонтали проведены через 0,25м

						Топографическая съемка ,село Урджар , Урджарского района , ВКО.
						КГУ "УРДЖАРСКИЙ ДЕТСКИЙ ЦЕНТР ОКАЗАНИЯ СПЕЦИАЛЬНЫХ СОЦИАЛЬНЫХ УСЛУГ" УПРАВЛЕНИЯ КООРДИНАЦИИ ЗАНЯТОСТИ И СОЦИАЛЬНЫХ ПРОГРАММ ВОСТОЧНО-КАЗАХСТАНСКОЙ ОБЛАСТИ
	Ф.И.О		подпись	дата		
Директор	Шожабаев С.				Топографическая съемка	стадия: — / лист: — / листов: 1
геодезис	Габдуллин К.К					
картограф	Сайлаукызы .Г					
					М 1:500	ТОО "Уржар жер"