РЕСПУБЛИКА КАЗАХСТАН

ТОВАРИЩЕСТВО С ОГРАНИЧЕННОЙ ОТВЕТСТВЕННОСТЬЮ ПРОЕКТНО-ПРОИЗВОДСТВЕННАЯ ФИРМА “САУЛЕТ”

ГОС. ЛИЦЕНЗИЯ ГСЛ № 016882 ОТ 7.12.2004Г.

г.Семей ВКО ул.Абая 74
тел.52-48-61 тел.факс 52-26-53
e.mail saulet_art@mail.ru

ЭСКИЗНЫЙ ПРОЕКТ

Заказ 03-09-2020 ЭП

Наименование объекта: **Строительство 14-ти многоэтажных жилых домов в жилом районе Карагайлы г.Семей ВКО**

Заказчик : ТОО «ПИИ «Семстройпроект»

СОГЛАСОВАНО:

ГУ “Отдел архитектуры и градостроительства города Семей ”

_____ 11.11.2020г.

Заказчик _____

Директор ТОО “ППФ “Саулет” _____ Таттибеков Б.У.

Архитектор _____ Токаев Б.Т

г. Семей - 2020 г.

«ШЫҒЫС ҚАЗАҚСТАН ОБЛЫСЫ СЕМЕЙ ҚАЛАСЫНЫҢ СӘУЛЕТ-ЖОСПАРЛАУ БӨЛІМІ» ММ
КЕЛІСІЛДІ
СОГЛАСОВАНО
ГУ «ОТДЕЛ АРХИТЕКТУРЫ И ГРАДОСТРОИТЕЛЬСТВА ГОРОДА СЕМЕЙ ВОСТОЧНО-КАЗАХСТАНСКОЙ ОБЛАСТИ»
11.11.2020г.

				Строительство 14-ти многоэтажных жилых домов в жилом районе Карагайлы г.Семей ВКО	стадия	лист	листов
Архитект .	Токаев Б.Т.				ЭП	1	
				Перспективный вид 1	САУЛЕТ Проектно-производственная фирма		

				Строительство 14-ти многоэтажных жилых домов в жилом районе Карагайлы г.Семей ВКО	стадия	лист	листов
Архитект .	Токаев Б.Т.				ЭП	2	
				Перспективный вид 2	САУЛЕТ Проектно-производственная фирма		

				Строительство 14-ти многоэтажных жилых домов в жилом районе Карагайлы г.Семей ВКО	стадия	лист	листов
Архитект .	Токаев Б.Т.				ЭП	3	
				Перспективный вид 3	САУЛЕТ Проектно-производственная фирма		

				Строительство 14-ти многоэтажных жилых домов в жилом районе Карагайлы г.Семей ВКО	стадия	лист	листов
Архитект .	Токаев Б.Т.				ЭП	4	
				Перспективный вид 4	САУЛЕТ Проектно-производственная фирма		

				Строительство 14-ти многоэтажных жилых домов в жилом районе Карагайлы г.Семей ВКО	стадия	лист	листов
Архитект .	Токаев Б.Т.				ЭП	5	
				Перспективный вид 5	САУЛЕТ Проектно-производственная фирма		

ТИП 1

Фасад в осях 11-1

Взам. инв.N

Подпись и дата

Инв.N подл.

ҚАЛАСЫНЫҢ СӘУЛЕТ ЖӘНЕ ҚАЛА ҚҰРЫЛЫСЫ БӨЛІМІ» ММ
КЕЛІСІЛДІ
СОГЛАСОВАНО
ГУ «ОТДЕЛ АРХИТЕКТУРЫ И ГРАДОСТРОИТЕЛЬСТВА ГОРОДА СЕМЕЙ ВОСТОЧНО-КАЗАХСТАНСКОЙ ОБЛАСТИ»
11.11.2020г.

Изм.	Кол.	Лист	Nдок.	Подп.	Дата	03-09-2020 ЭП			
						Строительство 14-ти многоэтажных жилых домов в жилом районе Карагайлы г. Семей ВКО			
архитект.		Токаев Б.Т.				Жилой дом ТИП1 (цвет окраски коричневый)	Стадия	Лист	Листов
							РП	6	
						поз. 62			

ТИП 1

Фасад в осях 1-11

УСЛОВНЫЕ ОБОЗНАЧЕНИЯ:

- -Кладка из белого лицевого силикатного кирпича под расшивку швов с последующей окраской фасадной акриловой краской коричневого цвета
- - Кладка из желтого лицевого силикатного кирпича под расшивку швов
- - Облицовка сплиттерной плиткой светло коричневого цвета
- - Металлические панели с лицевым полимерным покрытием бежевого цвета

Изм.	Кол.	Лист	Nдок.	Подп.	Дата	03-09-2020 ЭП			
						Строительство 14-ти многоэтажных жилых домов в жилом районе Карагайлы г. Семей ВКО			
архитект.		Токаев Б.Т.				Жилой дом тип 1 (цвет окраски коричневый)	Стадия	Лист	Листов
							РП	7	
						1703, 62			

Взам. инв.N | Подпись и дата | Инв.N подл.

Фасад в осях Е-А

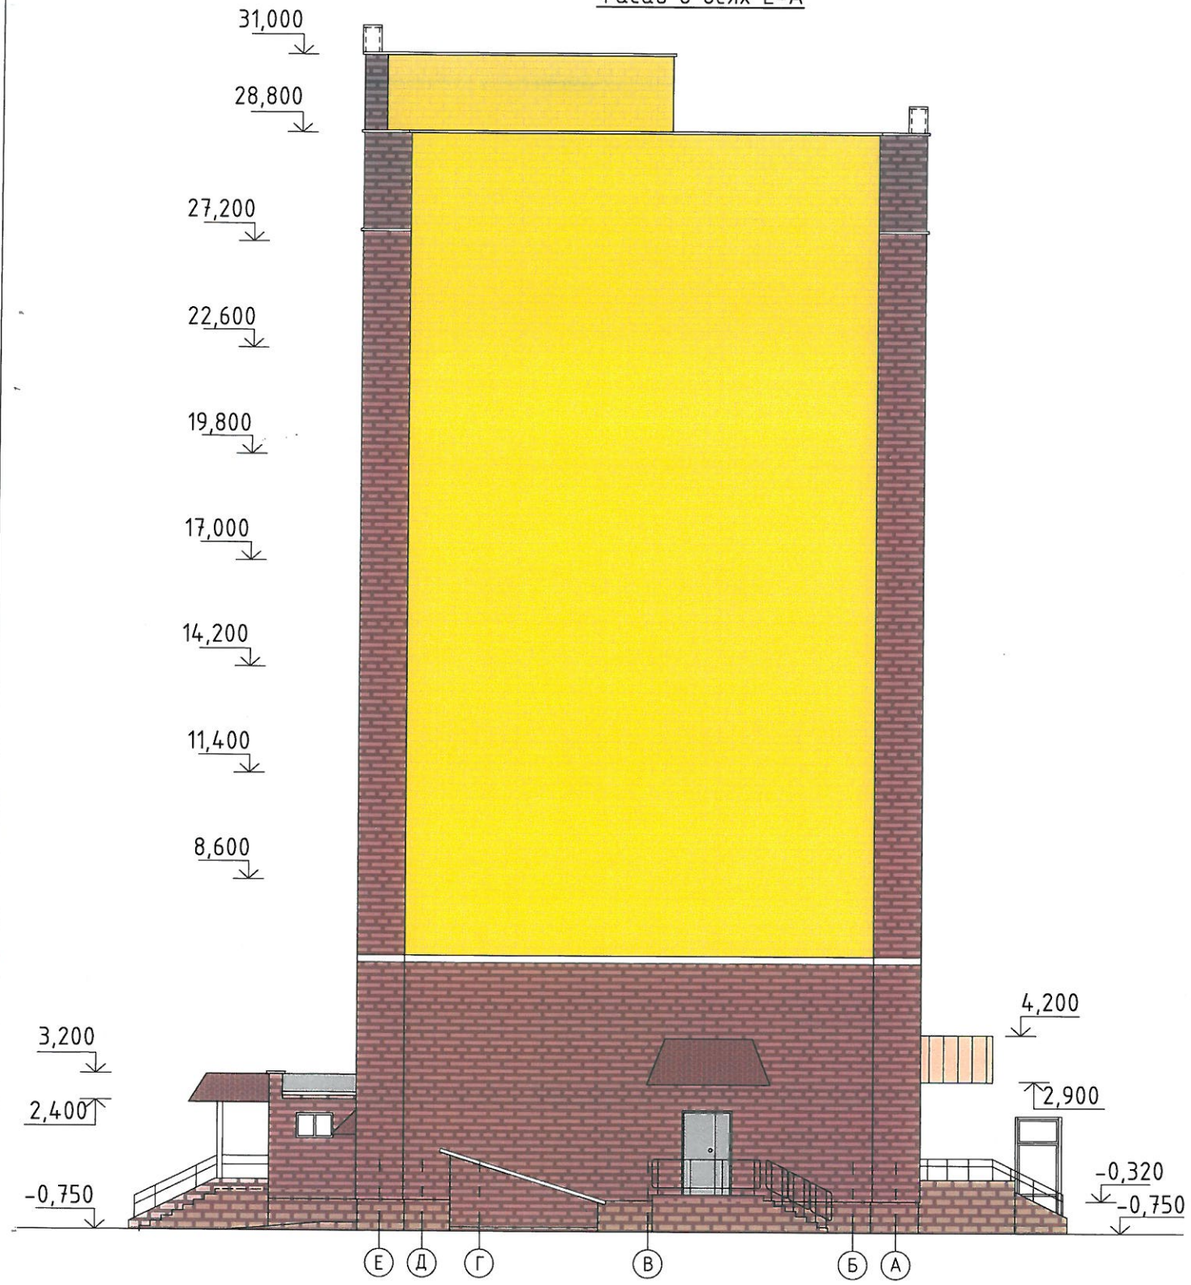

Фасад в осях А-Е

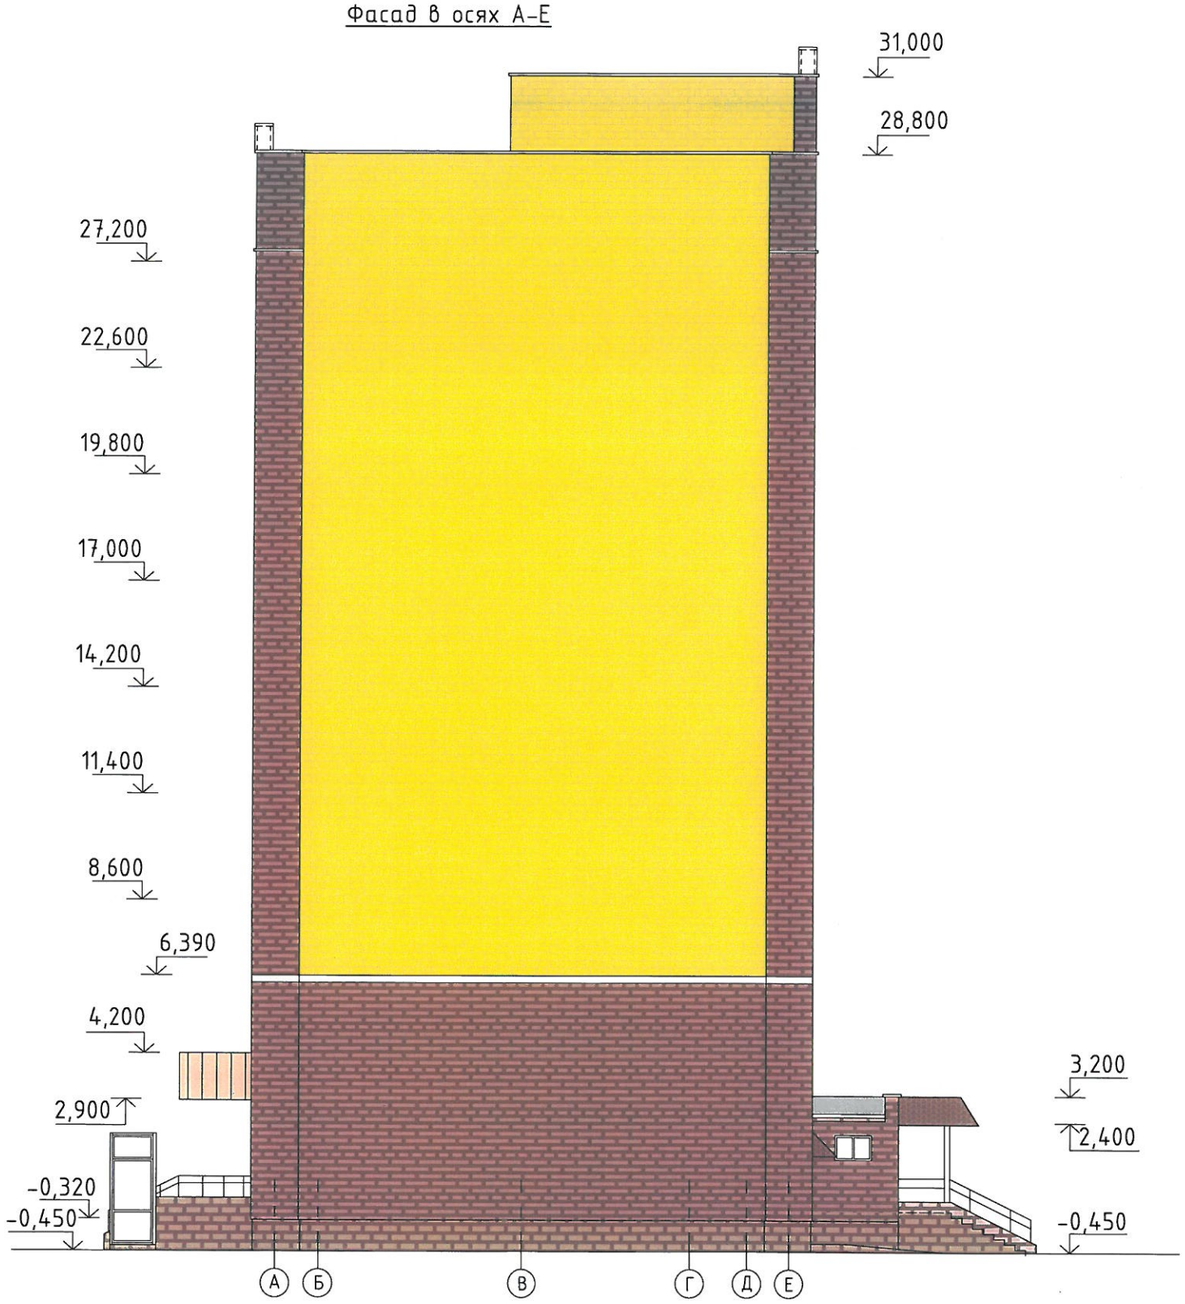

Взам. инв.N

Подпись и дата

Инв.N подл.

Изм.	Кол.	Лист	Nдок.	Подп.	Дата	03-09-2020 ЭП			
						Строительство 14-ти многоэтажных жилых домов в жилом районе Карагайлы г. Семей ВКО			
архитект.		Токаев Б.Т.				Жилой дом тип 1 (цвет окраски коричневый)	Стадия	Лист	Листов
							РП	6	
						ПОЗ. 62			

ТИП 1
без коммерческого этажа

Фасад в осях 11-1

Взам. инв.N

Подпись и дата

Инв.N подл.

КАЗАХСКИЙ НАУЧНО-ИССЛЕДОВАТЕЛЬСКИЙ ИНСТИТУТ СУДЕБНОЙ ЭКСПЕРТИЗЫ
КЕЛІСІЛДІ
СОГЛАСОВАНО
ГУ «ОТДЕЛ АРХИТЕКТУРЫ И ГРАДОСТРОИТЕЛЬСТВА ГОРОДА СЕМЕЙ ВОСТОЧНО-КАЗАХСТАНСКОЙ ОБЛАСТИ»
11.11.2020г.

Изм.	Кол.	Лист	Nдок.	Подп.	Дата	03-09-2020 ЭП		
						Строительство 14-ти многоэтажных жилых домов в жилом районе Карагайлы г. Семей ВКО		
архитект.		Токаев Б.Т.				Жилой дом тип 1 без коммерческого этажа (цвет окраски изумрудный)	Стадия: РП	Лист: 9	Листов:
						1103. 70, 71		

ТИП 1
без коммерческого этажа

УСЛОВНЫЕ ОБОЗНАЧЕНИЯ:

- -Кладка из белого лицевого силикатного кирпича под расшивку швов с последующей окраской фасадной акриловой краской изумрудного цвета
- - Кладка из желтого лицевого силикатного кирпича под расшивку швов
- - Облицовка сплиттерной плиткой темно зеленого цвета
- - Металлические панели с лицевым полимерным покрытием светло зеленого цвета

Взам. инв.N | Подпись и дата | Инв.N подл.

Изм.	Кол.	Лист	Ndок	Подп.	Дата
архитект.		Токаев Б.Т.			

03-09-2020 ЭП

Строительство 14-ти многоэтажных жилых домов в жилом районе Карагайлы г. Семей ВКО

Жилой дом ТИПА без коммерческого этажа (цвет окраски изумрудный)	Стадия	Лист	Листов
	РП	10	
ПОЗ. 70, 71			

Фасад в осях Е-А

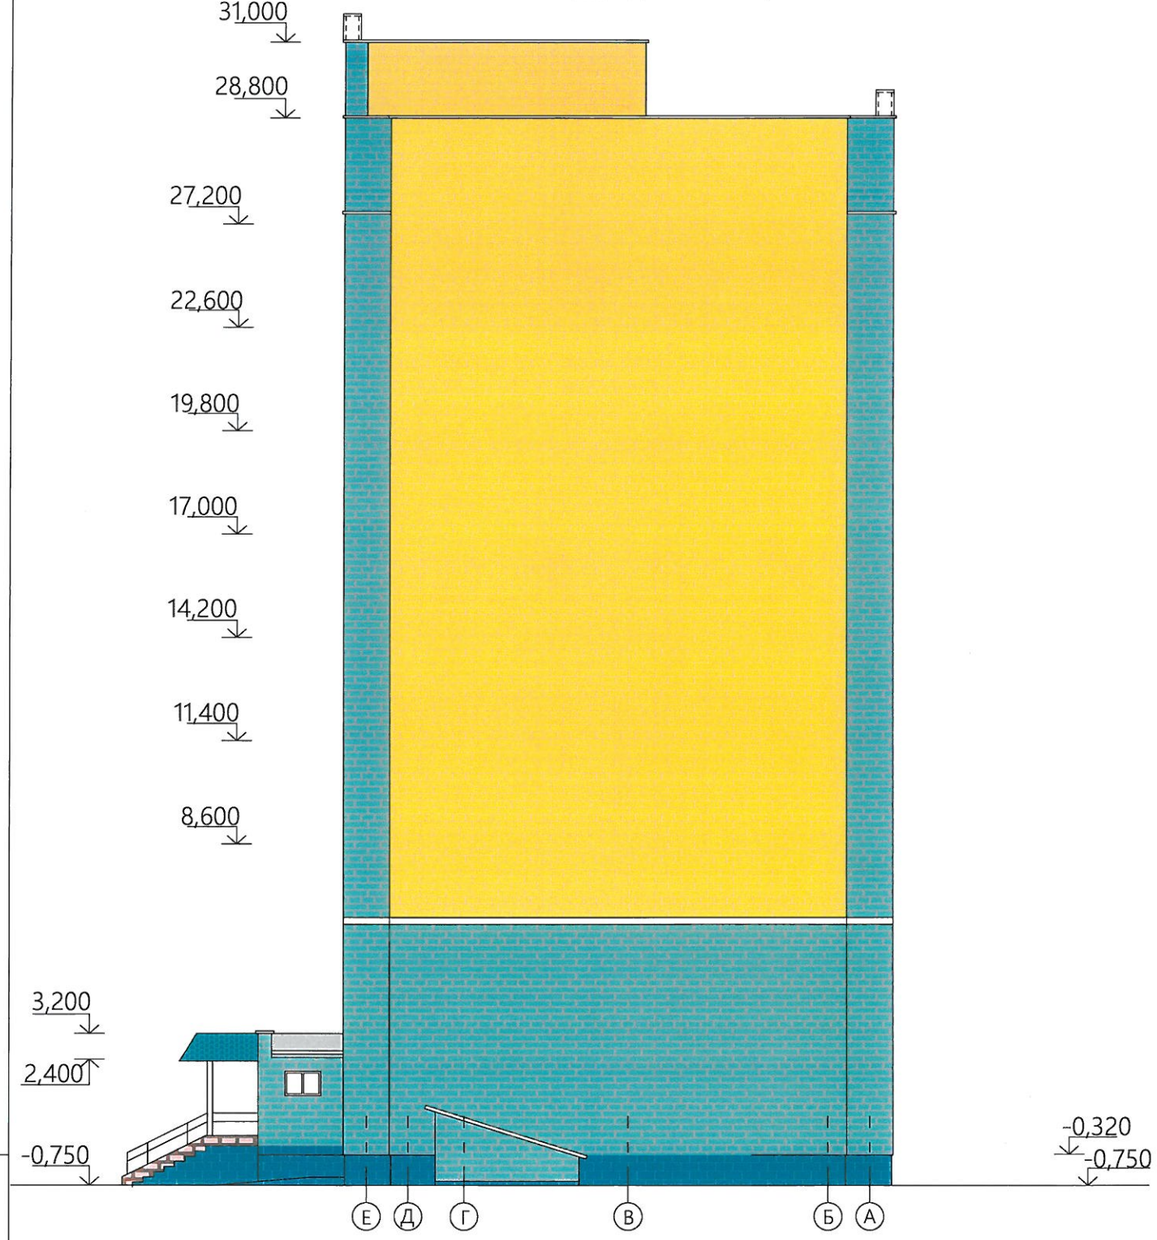

Фасад в осях А-Е

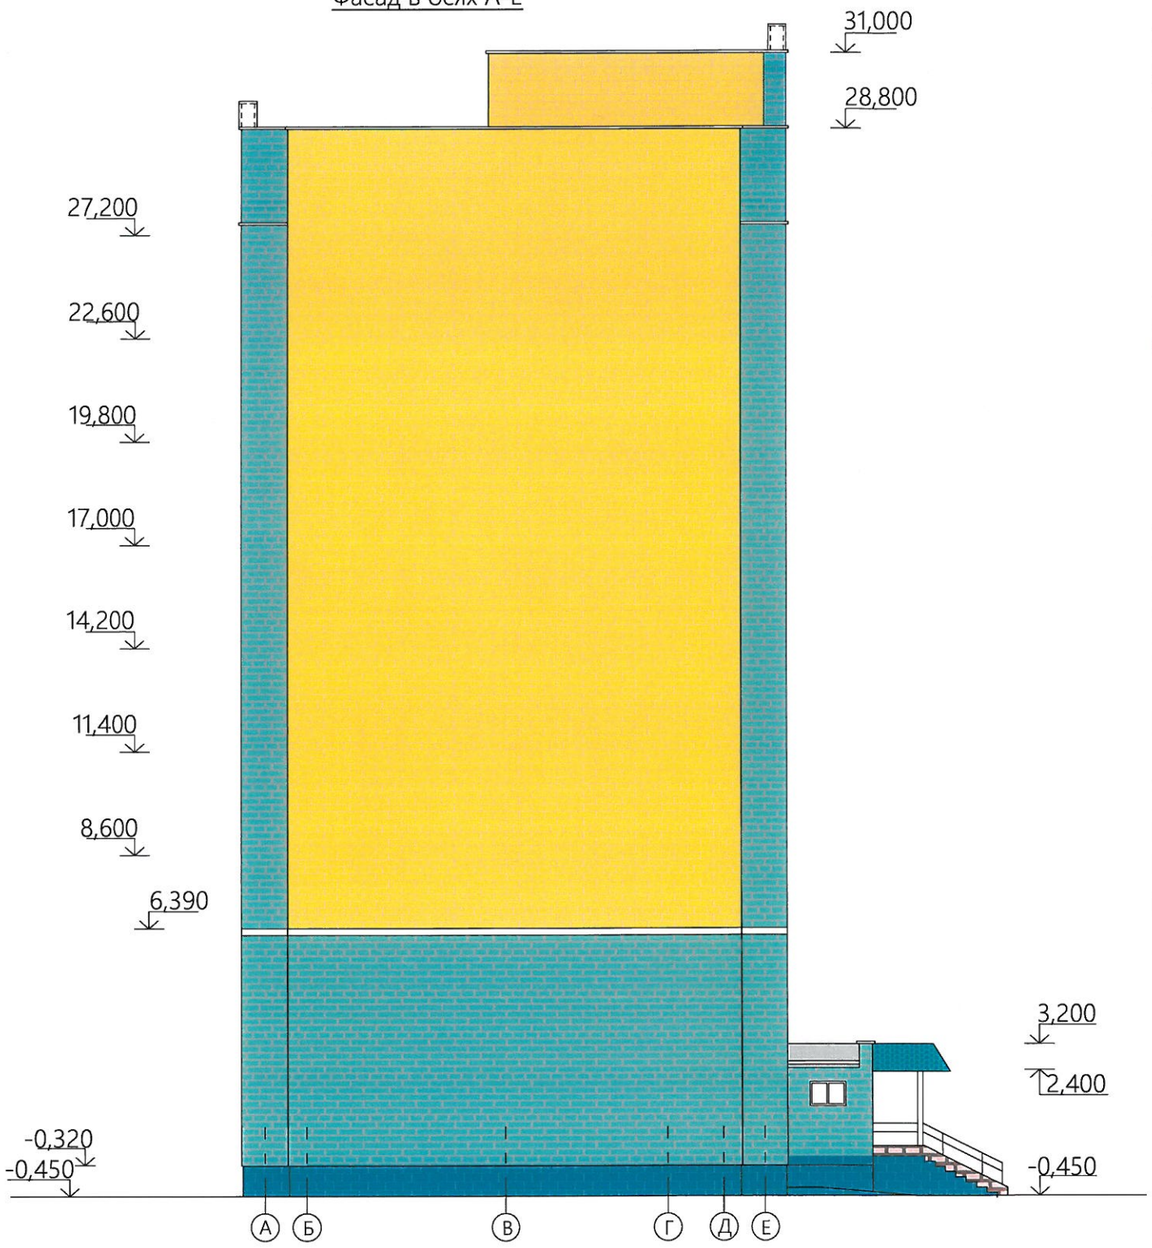

Взам. инв.N

Подпись и дата

Инв.N подл.

Изм.	Кол.	Лист	Nдок.	Подп.	Дата
архитект.		Токаев Б.Т.			

03-09-2020 ЭП

Строительство 14-ти многоэтажных жилых домов в жилом районе Карагайлы г. Семей ВКО

Жилой дом тип 1 без коммерческого этажа (цвет окраски изумрудный)	Стадия	Лист	Листов
	РП	11	

1703. 70, 71

ТИП 1

без коммерческого этажа

Фасад в осях 11-1

Взам. инв.N

Подпись и дата

Инв.N подл.

«ШЫҒЫС ҚАЗАҚСТАН ОБЛЫСЫ СӘМЕЙ ҚАЛАСЫНЫҢ СӘУЛЕТ ЖӘНЕ ҚАЛА ҚҰРЫЛЫСЫ БӨЛІМІ» ММ
КЕЛІСІЛДІ
СОГЛАСОВАНО
ГУ «ОТДЕЛ АРХИТЕКТУРЫ И ГРАДОСТРОИТЕЛЬСТВА ГОРОДА СЕМЕЙ ВОСТОЧНО-КАЗАХСТАНСКОЙ ОБЛАСТИ

Изм.	Кол.	Лист	Nдок.	Подп.	Дата
архитект.		Токаев Б.Т.			

03-09-2020 ЭП

Строительство 14-ти многоэтажных жилых домов в жилом районе Карагайлы г. Семей ВКО

Жилой дом ТИП1 без коммерческого этажа (цвет окраски изумрудный)

Стадия	Лист	Листов
РП	12	

ПОЗ. 63, 64

ТИП 1
без коммерческого этажа

Фасад в осях 1-11

УСЛОВНЫЕ ОБОЗНАЧЕНИЯ:

- -Кладка из белого лицевого силикатного кирпича под расшивку швов с последующей окраской фасадной акриловой краской коричневого цвета
- - Кладка из желтого лицевого силикатного кирпича под расшивку швов
- - Облицовка сплиттерной плиткой светло коричневого цвета
- - Металлические панели с лицевым полимерным покрытием бежевого цвета

Взам. инв.N | Подпись и дата | Инв.N подл.

Изм.	Кол.	Лист	Nдок.	Подп.	Дата
архитект.		Токаев Б.Т.			

03-09-2020 ЭП

Строительство 14-ти многоэтажных жилых домов в жилом районе Карагайлы г. Семей ВКО

Жилой дом тип 1 без коммерческого этажа (цвет окраски изумрудный)	Стадия	Лист	Листов
	РП	13	
1103. 63, 64			

Фасад в осях Е-А

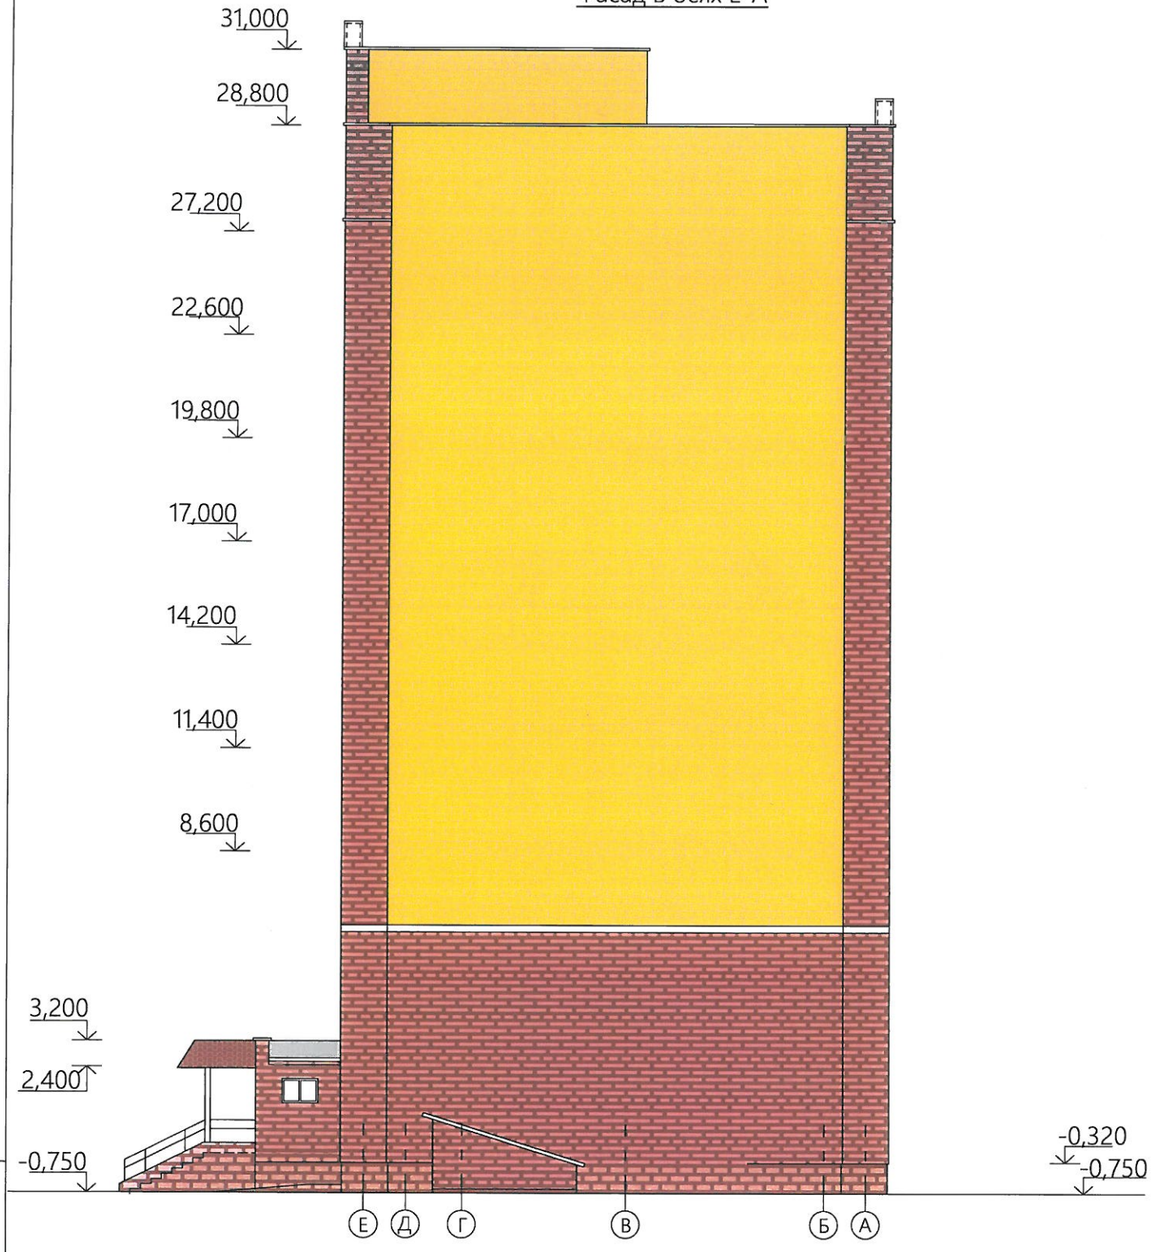

Фасад в осях А-Е

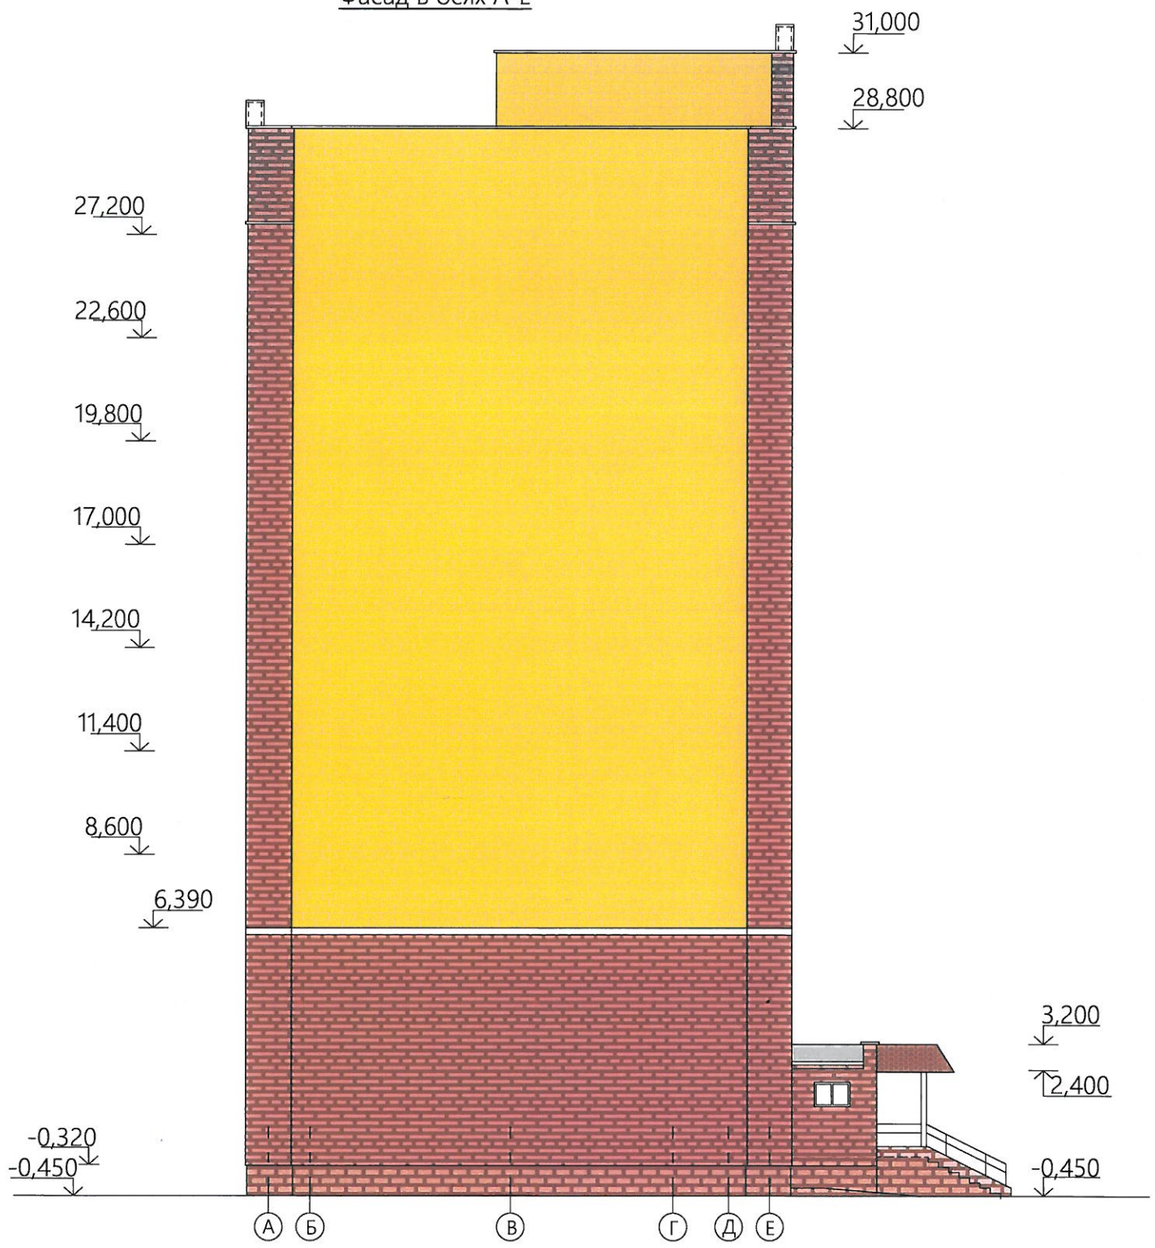

Взам. инв.N

Подпись и дата

Инв.N подл.

Изм.	Кол.	Лист	Nдок.	Подп.	Дата
архитект.		Токаев Б.Т.			

03-09-2020 ЭП

Строительство 14-ти многоэтажных жилых домов
в жилом районе Карагайлы г. Семей ВКО

Жилой дом тип 1
без коммерческого этажа
(цвет окраски изумрудный)

Стадия	Лист	Листов
РП	14	

1103. 63,64

ТИП 1

без коммерческого этажа

Фасад в осях 11-1

Взам. инв.N	
Подпись и дата	
Инв.N подл.	

«ШЫҒЫС ҚАЗАҚСТАН ОБЛЫСЫ СЕМЕЙ ҚАЛАСЫНЫҢ СӘУЛЕТ ЖӘНЕ ҚАЛА ҚҰРЫЛЫСЫ БӨЛІМІ»
КЕЛІСІЛДІ
СОГЛАСОВАНО
ГУ «ОТДЕЛ АРХИТЕКТУРЫ И ГРАДОСТРОИТЕЛЬСТВА ГОРОДА СЕМЕЙ ВОСТОЧНО-КАЗАХСТАНСКОЙ ОБЛАСТИ»
11.11.2020г.

Изм.	Кол.	Лист	Nдок.	Подп.	Дата	03-09-2020 ЭП			
						Строительство 14-ти многоэтажных жилых домов в жилом районе Карагайлы г. Семей ВКО			
архитект.		Токаев Б.Т.				Жилой дом тип 1 без коммерческого этажа (цвет окраски оранжевый)	Стадия	Лист	Листов
							РП	15	
						ПОЗ. 68, 69			

ТИП 1

без коммерческого этажа

Фасад в осях 1-11

УСЛОВНЫЕ ОБОЗНАЧЕНИЯ:

- -Кладка из белого лицевого силикатного кирпича под расшивку швов с последующей окраской фасадной акриловой краской оранжевого цвета
- - Кладка из желтого лицевого силикатного кирпича под расшивку швов
- - Облицовка сплиттерной плиткой темно коричневого цвета
- - Металлические панели с лицевым полимерным покрытием желтого цвета

Изм.	Кол.	Лист	Nдок.	Подп.	Дата	03-09-2020 ЭП			
						Строительство 14-ти многоэтажных жилых домов в жилом районе Карагайлы г. Семей ВКО			
архитект.		Токаев Б.Т.				Жилой дом тип 1 без коммерческого этажа (цвет окраски оранжевый)	Стадия	Лист	Листов
							РП	16	
						1703. 68,69			

Взам. инв.N | Подпись и дата | Инв.N подл.

Фасад в осях Е-А

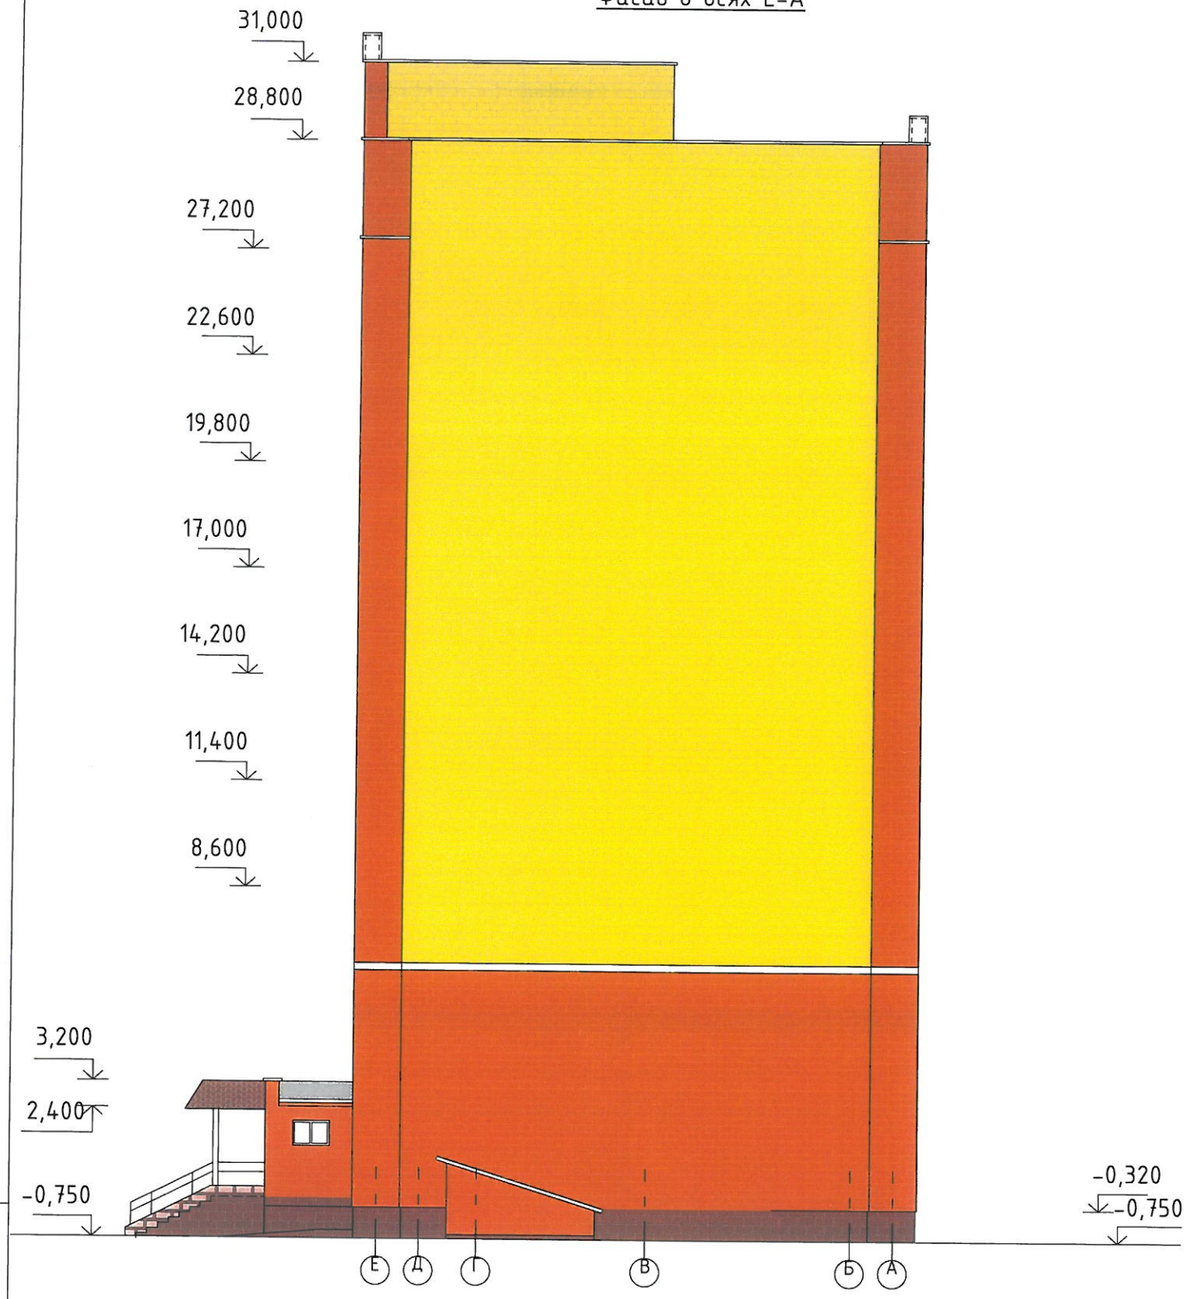

Фасад в осях А-Е

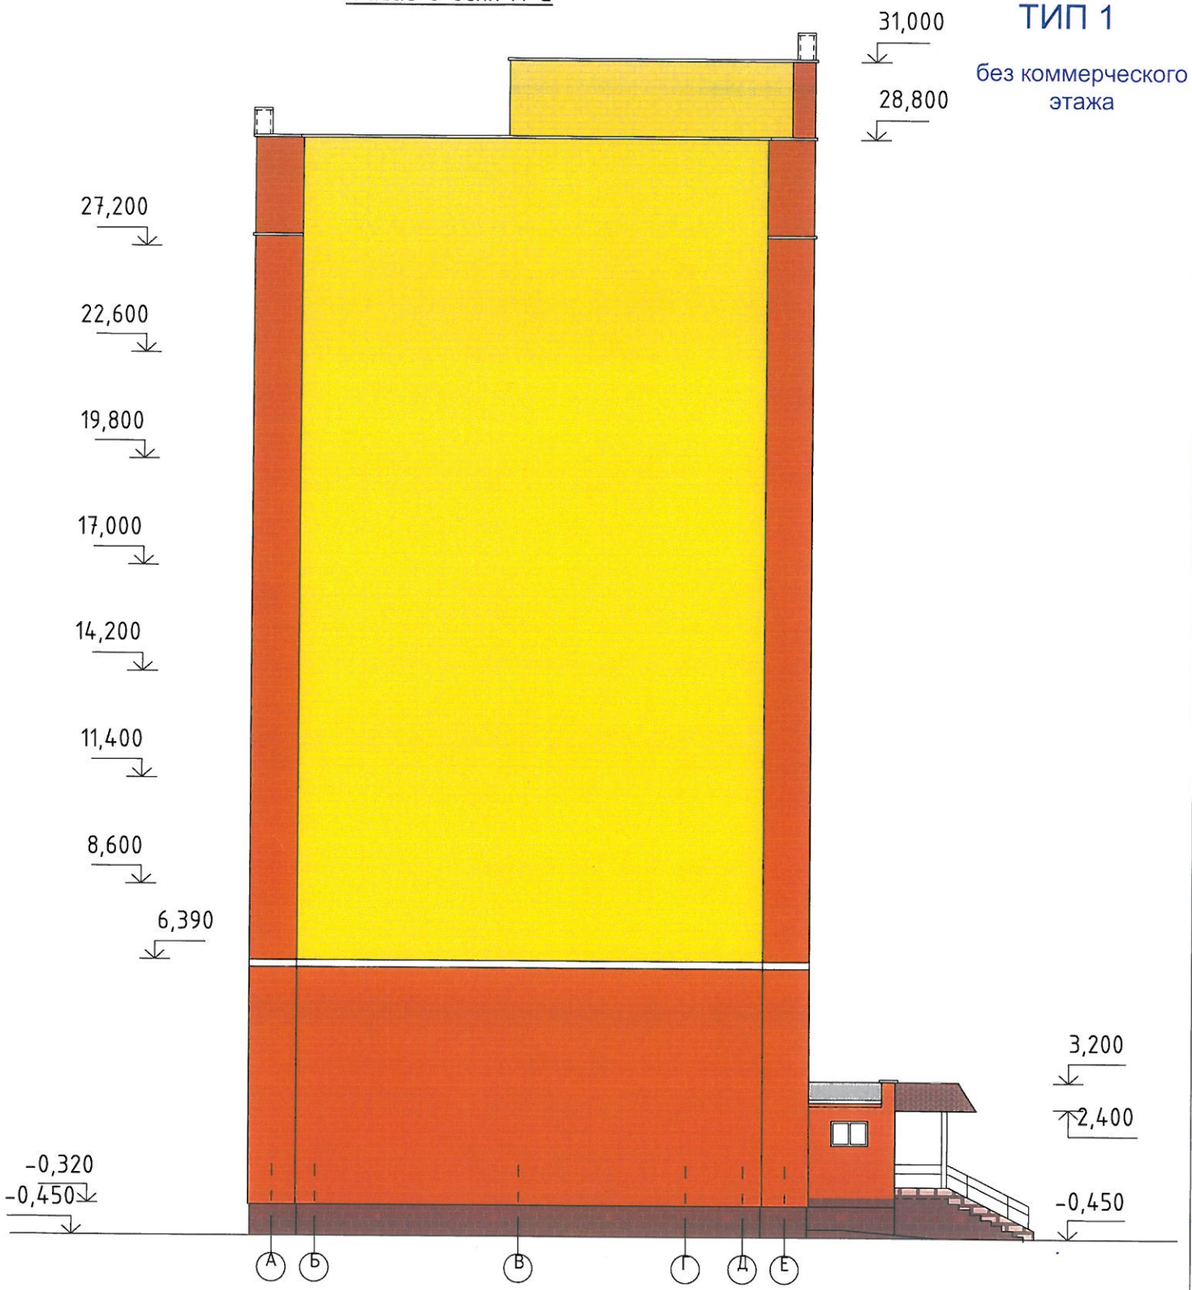

ТИП 1

без коммерческого этажа

Взам. инв.N	
Подпись и дата	
Инв.N подл.	

Изм.	Кол.	Лист	Nдок.	Подп.	Дата	03-09-2020 ЭП			
						Строительство 14-ти многоэтажных жилых домов в жилом районе Карагайлы г. Семей ВКО			
архитект.		Токаев Б.Т.				Жилой дом тип 1 без коммерческого этажа (цвет окраски оранжевый)	Стадия	Лист	Листов
							РП	17	
						103. 68, 69			

Фрагмент фасада 1

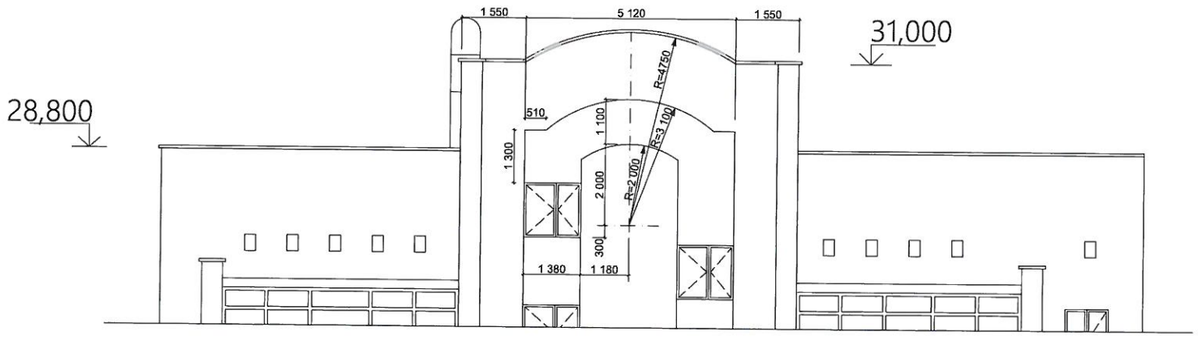

Фрагмент фасада 2

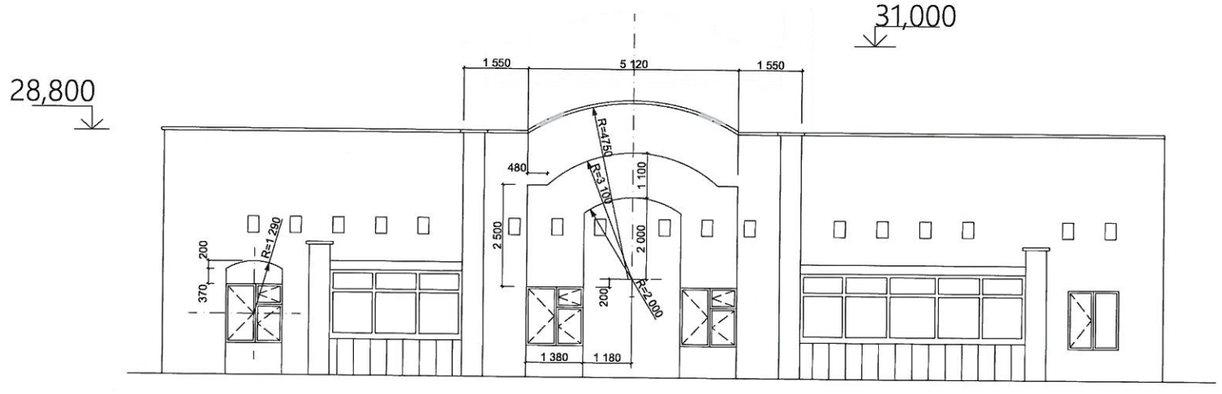

У1 - узел кирпичной кладки

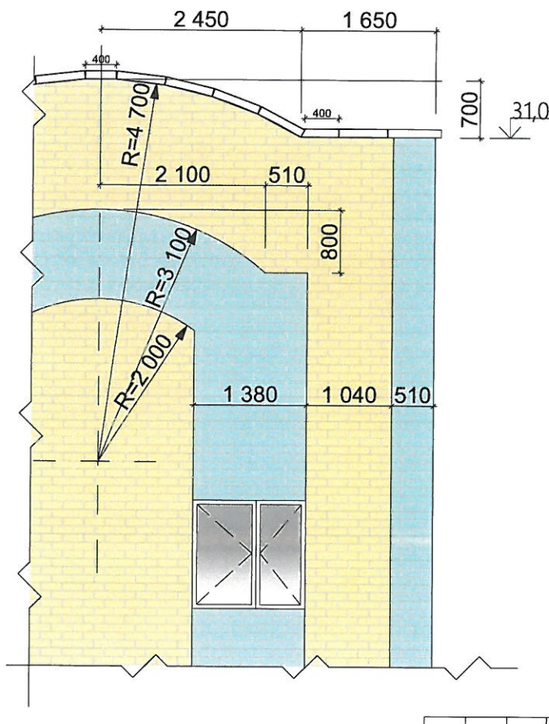

У2 - узел кирпичной кладки

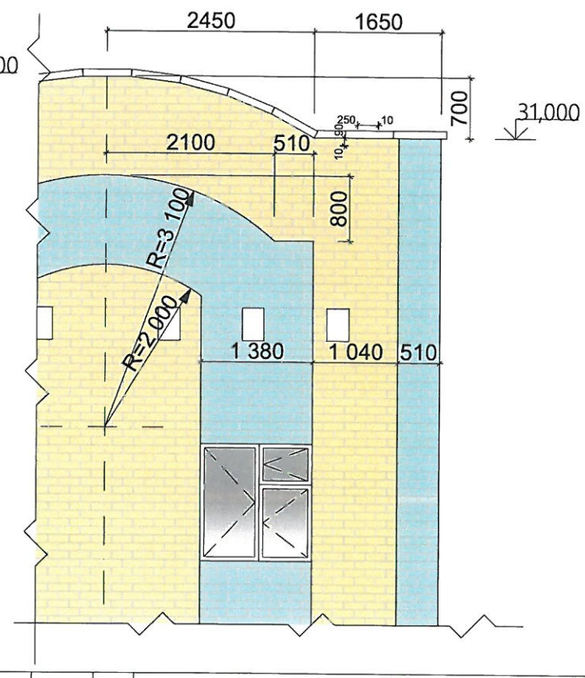

						03-09-2020 ЭП		
						Строительство 14-ти многоэтажных жилых домов в жилом районе Карагайлы г. Семей ВКО		
Изм.	Кол.	Лист	Nдок.	Подп.	Дата			
архитект.		Токаев Б.Т.				Фрагмент фасада тип 1	Стадия: РП	Лист: 18
								Листов: