ТИП 2
без коммерческого этажа

Фасад в осях 11-1

Взам. инв.N

Подпись и дата

Инв.N подл.

«ШЫҒЫС ҚАЗАҚСТАН ОБЛЫСЫ СЕМЕЙ ҚАЛАСЫНЫҢ СӘУЛЕТ ЖӘНЕ ҚАЛА ҚҰРЫЛЫСЫ БӨЛІМІ» КММ
КЕЛІСІЛДІ
СОГЛАСОВАНО
ГУ «ОТДЕЛ АРХИТЕКТУРЫ И ГРАДОСТРОИТЕЛЬСТВА ГОРОДА СЕМЕЙ ВОСТОЧНО-КАЗАХСТАНСКОЙ ОБЛАСТИ»
11.11.2020г.

Изм.	Кол.	Лист	Nдок.	Подп.	Дата	03-09-2020 ЭП			
						Строительство 14-ти многоэтажных жилых домов в жилом районе Карагайлы г. Семей ВКО			
архитект.		Токаев Б.Т.				Жилой дом тип 2 без коммерческого этажа (цвет окраски изумрудный)	Стадия	Лист	Листов
							РП	19	
						1103. 73, 74			

ТИП 2
без коммерческого этажа

Фасад в осях 1-11

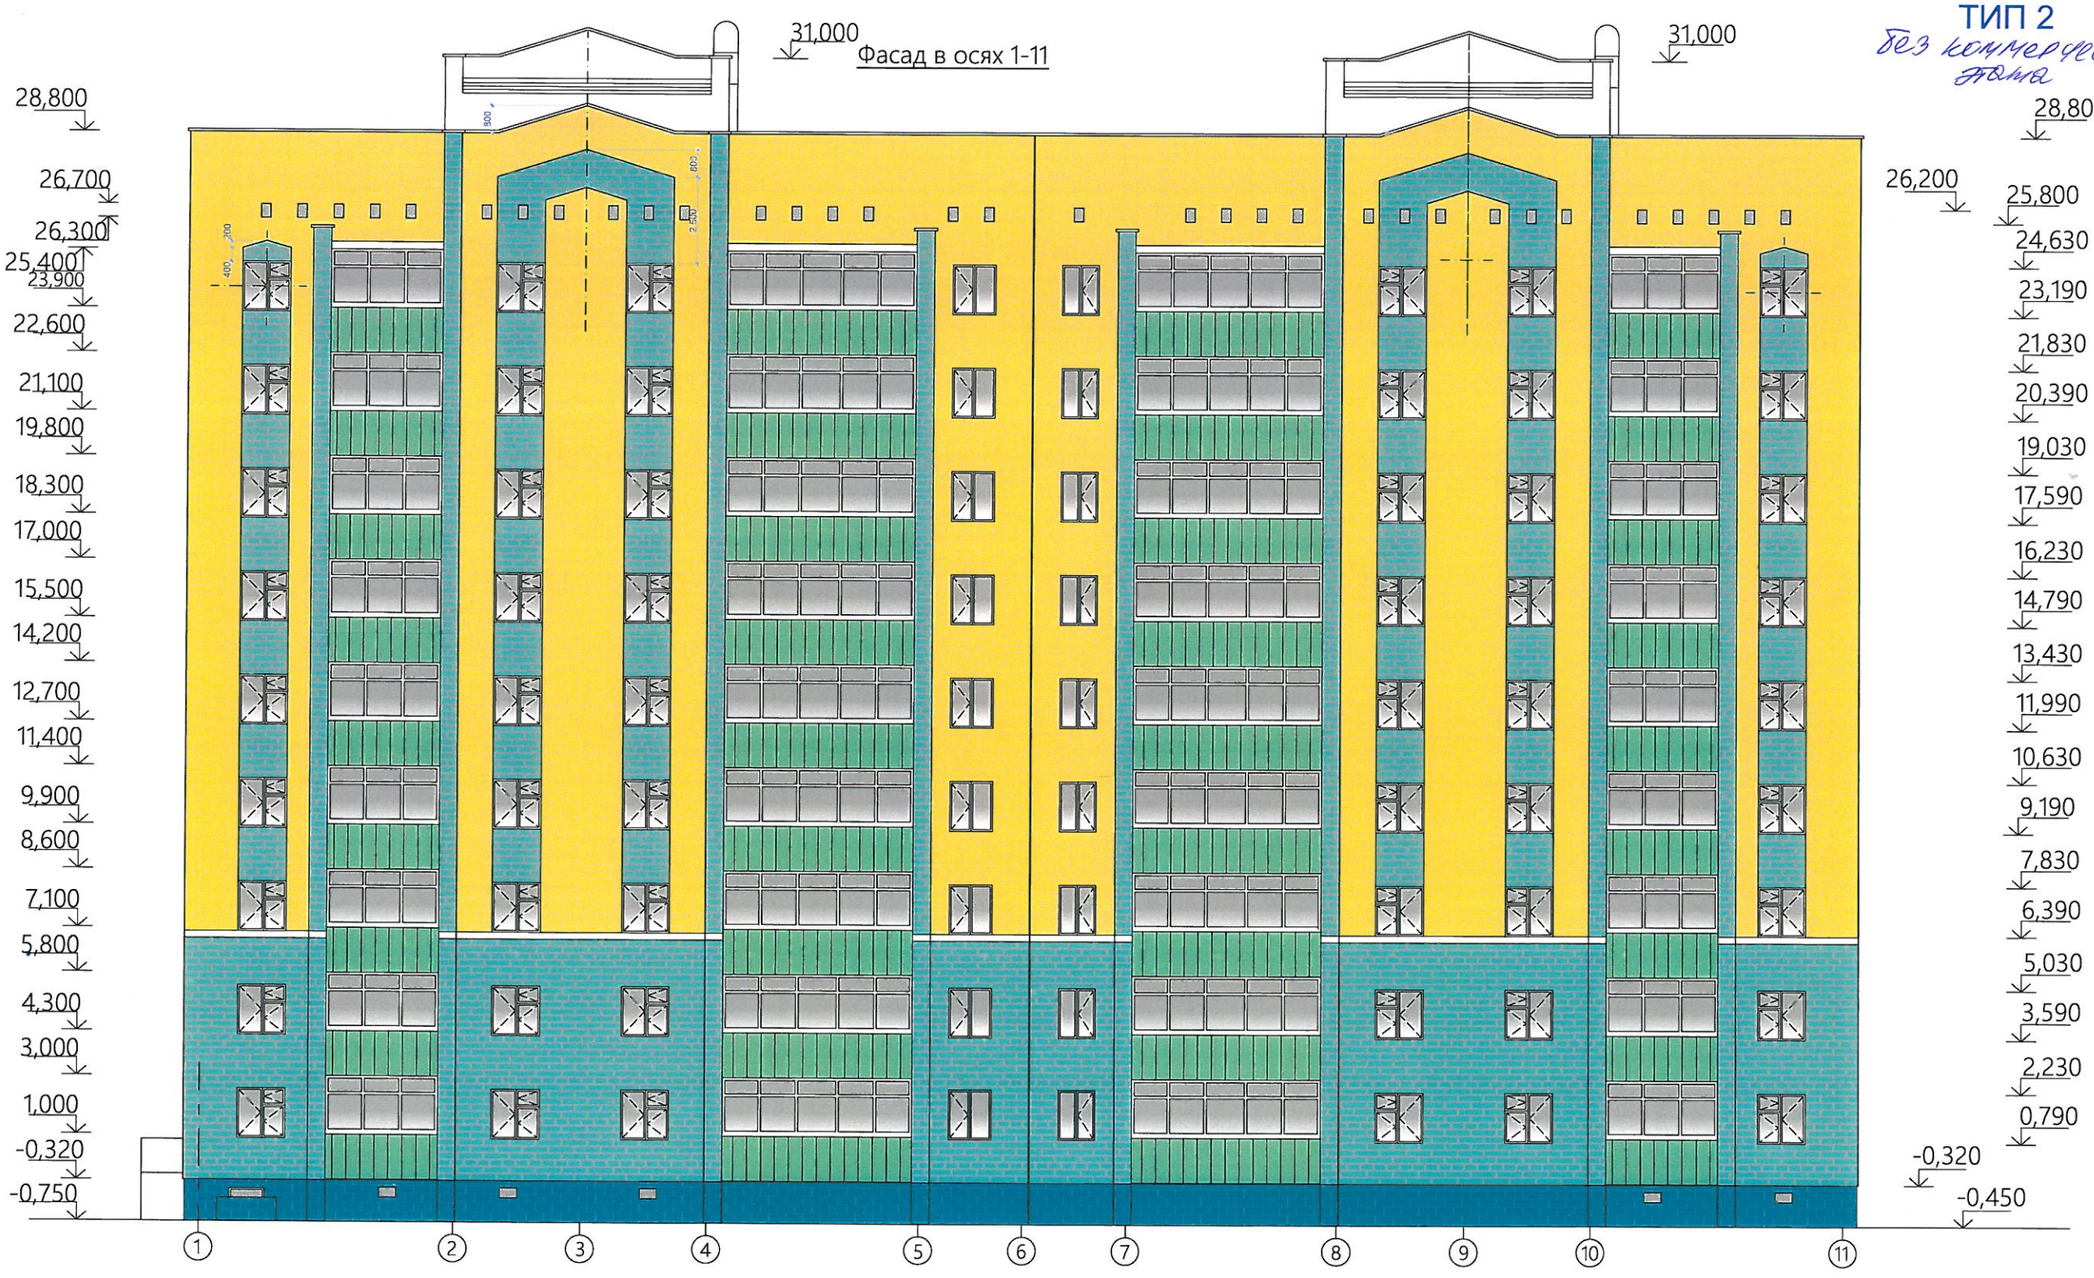

УСЛОВНЫЕ ОБОЗНАЧЕНИЯ:

-Кладка из белого лицевого силикатного кирпича под расшивку швов с последующей окраской фасадной акриловой краской изумрудного цвета

- Кладка из желтого лицевого силикатного кирпича под расшивку швов

- Облицовка сплиттерной плиткой темно зеленого цвета

- Металлические панели с лицевым полимерным покрытием светло зеленого цвета

Взам. инв.N

Подпись и дата

Инв.N подл.

Изм.	Кол.	Лист	Nдок.	Подп.	Дата
архитект.		Токаев Б.Т.			

03-09-2020 ЭП

Строительство 14-ти многоэтажных жилых домов в жилом районе Карагайлы г. Семей ВКО

Жилой дом тип 2 без коммерческого этажа (цвет окраски изумрудный)	Стадия	Лист	Листов
	РП	20	

ПОЗ. 73,74

ТИП 2

Фасад в осях Е-А

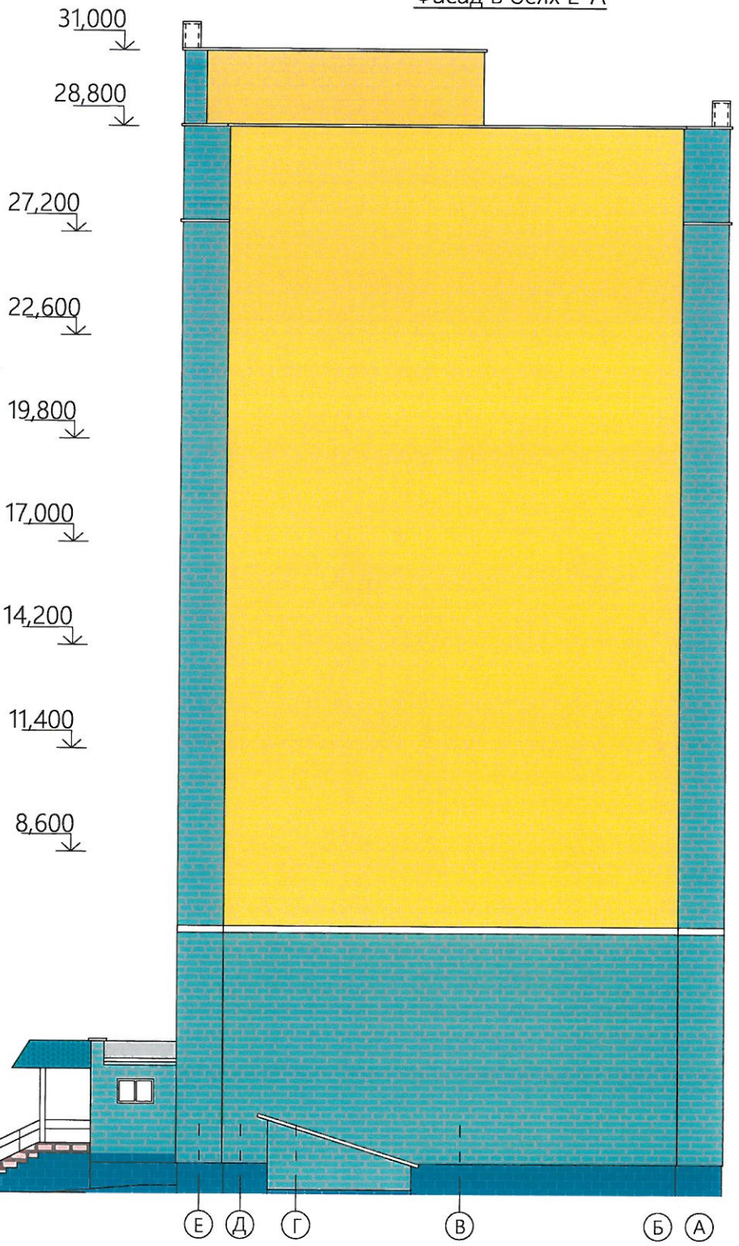

Фасад в осях А-Е

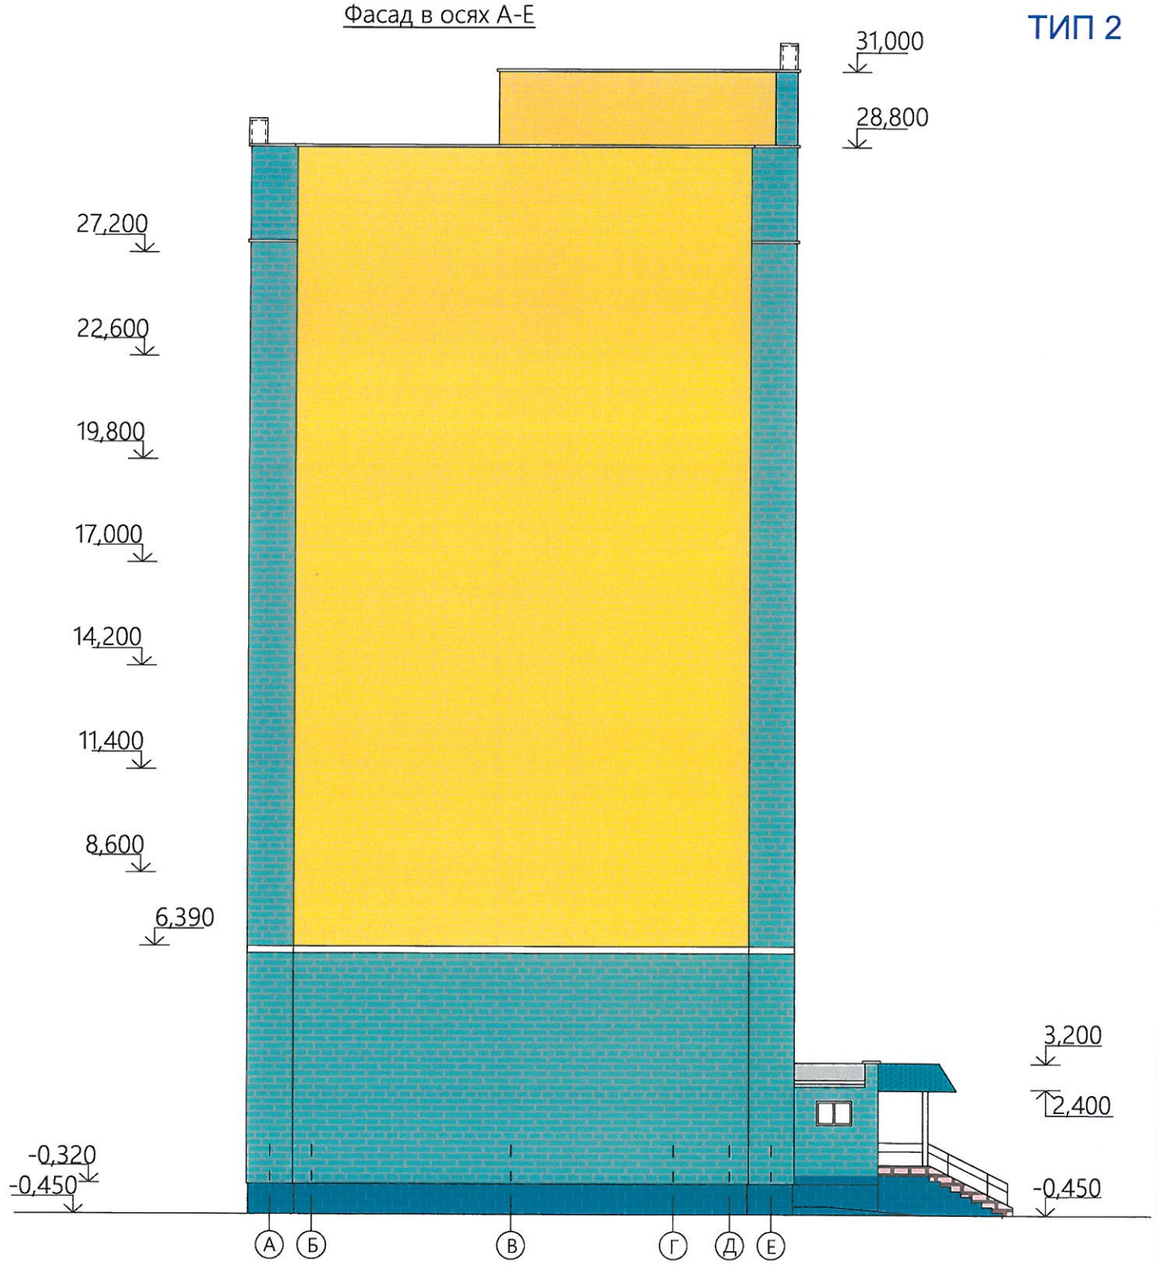

Взам. инв.N	
Подпись и дата	
Инв.N подл.	

Изм.	Кол.	Лист	Nдок.	Подп.	Дата	03-09-2020 ЭП			
						Строительство 14-ти многоэтажных жилых домов в жилом районе Карагайлы г. Семей ВКО			
архитект.		Токаев Б.Т.				Жилой дом тип 2 без коммерческого этажа (цвет окраски изумрудный)	Стадия	Лист	Листов
							РП	21	
						ПОЗ. 73, 74			

ТИП 2

Без коммерческого этажа

Фасад в осях 11-1

Взам. инв.N

Подпись и дата

Инв.N подл.

СОГЛАСОВАНО
ГУ «ОТДЕЛ АРХИТЕКТУРЫ И ГРАДОСТРОИТЕЛЬСТВА ГОРОДА СЕМЕ ВОСТОЧНО-КАЗАХСТАНСКОЙ ОБЛАСТ
11.11.2020г.

Изм.	Кол.	Лист	Nдок.	Подп.	Дата	03-09-2020 ЭП			
						Строительство 14-ти многоэтажных жилых домов в жилом районе Карагайлы г. Семей ВКО			
архитект.		Токаев Б.Т.				Жилой дом тип 2 без коммерческого этажа (цвет окраски изумрудный)	Стадия	Лист	Листов
							РП	22	
						1703. 65, 66.			

ТИП 2

без коммерческого этажа

Фасад в осях 1-11

УСЛОВНЫЕ ОБОЗНАЧЕНИЯ:

-Кладка из белого лицевого силикатного кирпича под расшивку швов с последующей окраской фасадной акриловой краской коричневого цвета

- Кладка из желтого лицевого силикатного кирпича под расшивку швов

- Облицовка сплиттерной плиткой светло коричневого цвета

- Металлические панели с лицевым полимерным покрытием бежевого цвета

Взам. инв.N

Подпись и дата

Инв.N подл.

Изм.	Кол.	Лист	Nдок.	Подп.	Дата
архитект.		Токаев Б.Т.			

03-09-2020 ЭП

Строительство 14-ти многоэтажных жилых домов в жилом районе Карагайлы г. Семей ВКО

Жилой дом тип 2
без коммерческого этажа
(цвет окраски изумрудный)

Стадия	Лист	Листов
РП	23	

поз. 65, 66

ТИП 2

Фасад в осях Е-А

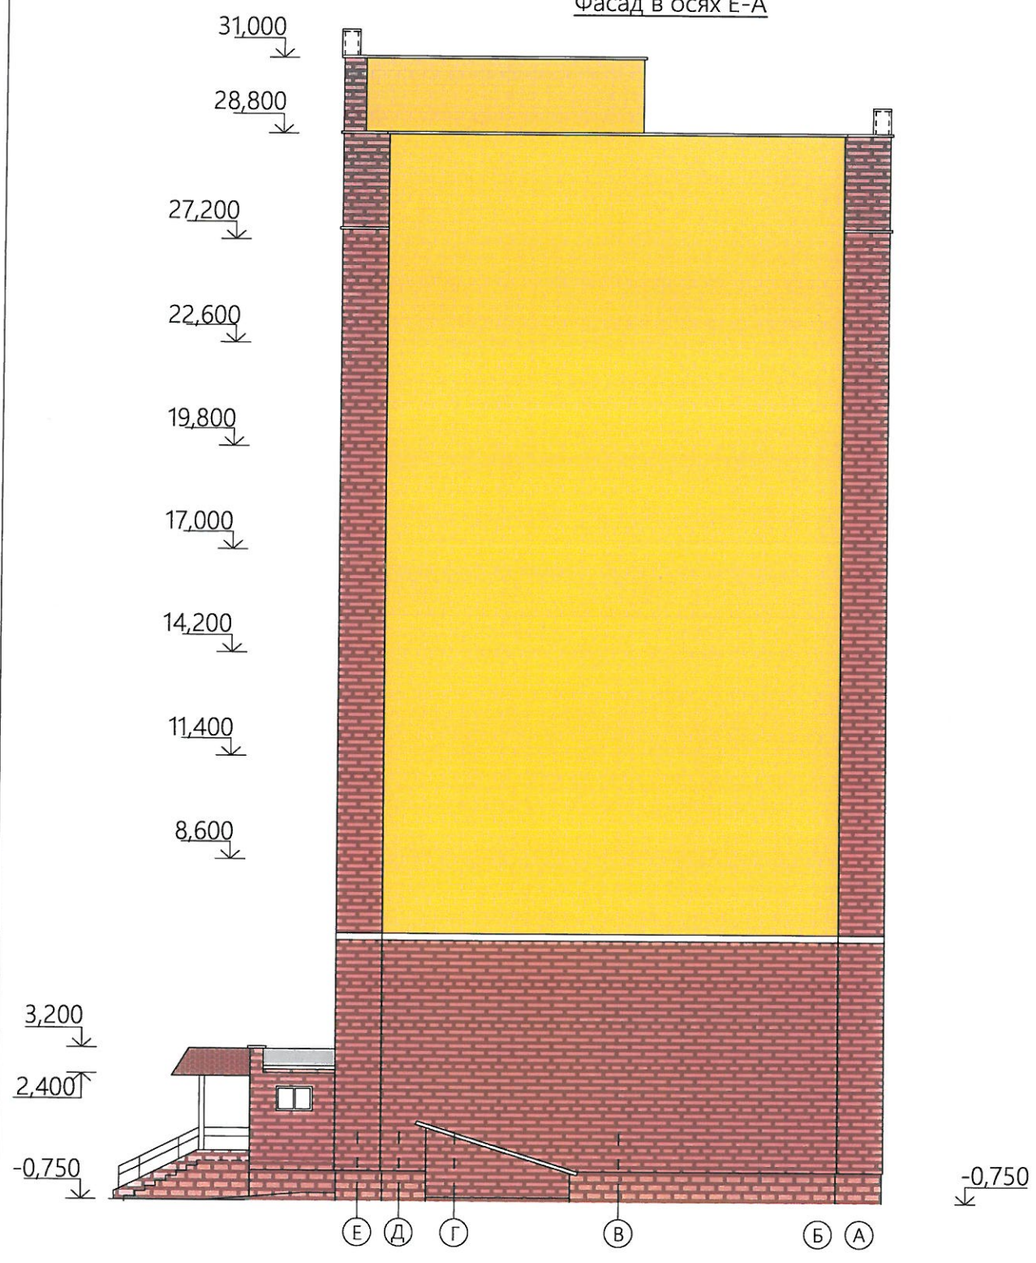

Фасад в осях А-Е

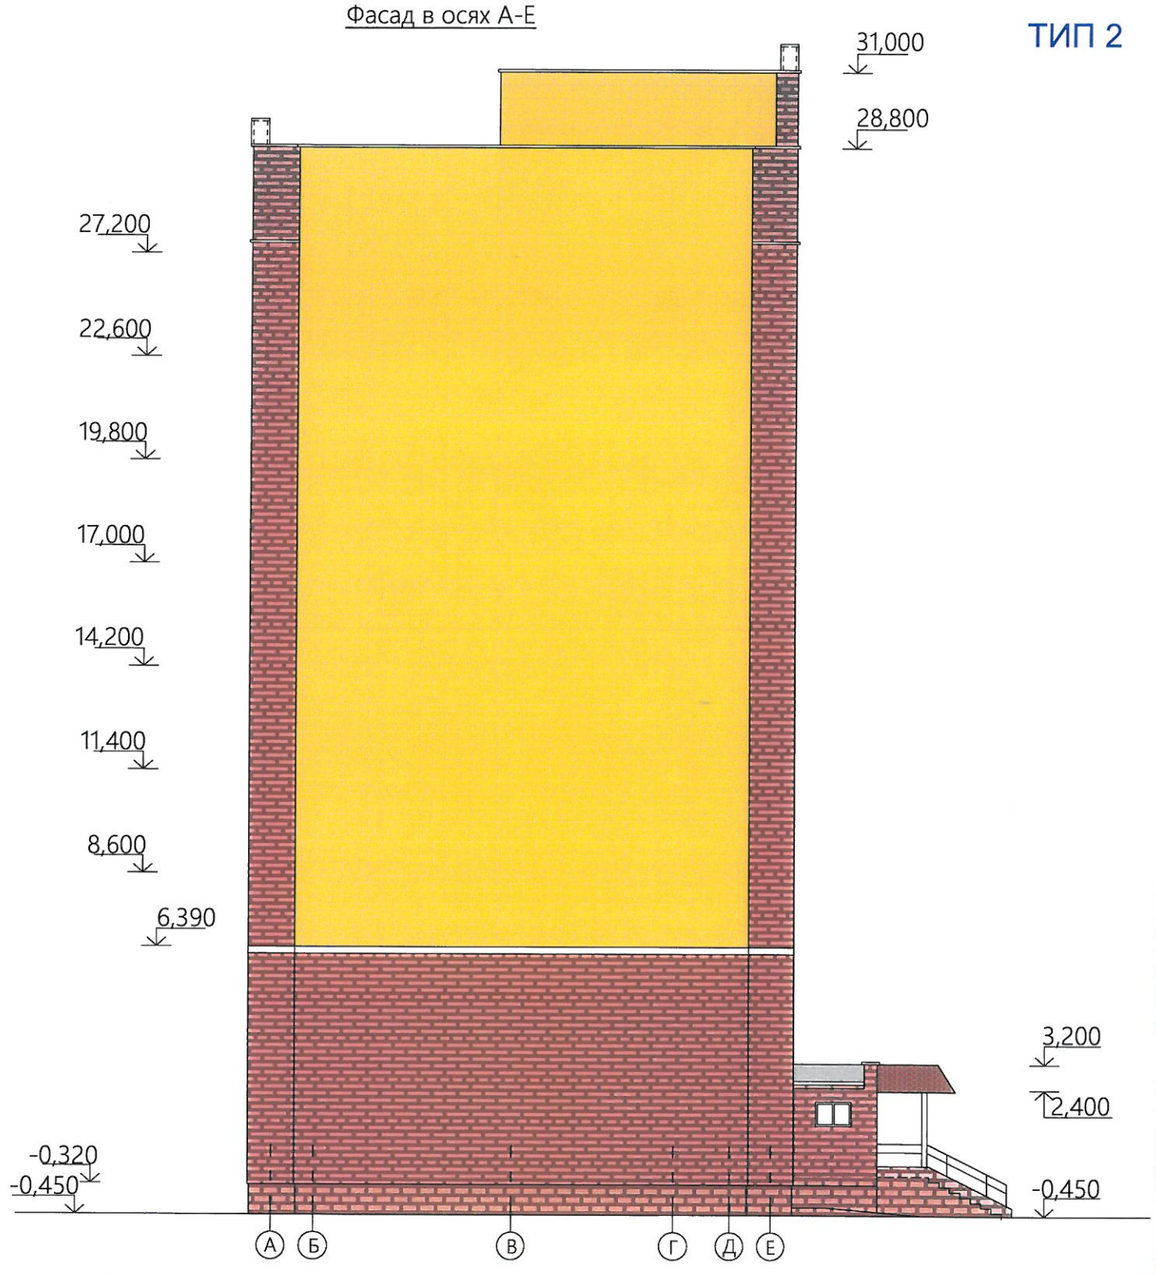

Взам. инв.N	
Подпись и дата	
Инв.N подл.	

Изм.	Кол.	Лист	Nдок	Подп.	Дата	03-09-2020 ЭП			
						Строительство 14-ти многоэтажных жилых домов в жилом районе Карагайлы г. Семей ВКО			
архитект.		Токаев Б.Т.				Жилой дом тип 2 без коммерческого этажа (цвет окраски изумрудный)	Стадия	Лист	Листов
							РП	24	
						1703. 66,65			

ТИП 2

без коммерческого этажа

Фасад в осях 11-1

Взам. инв.N

Подпись и дата

Инв.N подл.

Изм.	Кол.	Лист	Nдок.	Подп.	Дата	03-09-2020 ЭП			
						Строительство 14-ти многоэтажных жилых домов в жилом районе Карагайлы г. Семей ВКО			
архитект.		Токаев Б.Т.				Жилой дом тип 2 без коммерческого этажа (цвет окраски оранжевый)	Стадия	Лист	Листов
							РП	25	
						1103. 67, 72			

КЕЛІСІЛДІ
СОГЛАСОВАНО
ГУ «ОТДЕЛ АРХИТЕКТУРЫ И ГРАДОСТРОИТЕЛЬСТВА ГОРОДА СЕМ ВОСТОЧНО-КАЗАХСТАНСКОЙ ОБЛАСТ
11.11.2020г.

ТИП 2
без коммерческого этажа

УСЛОВНЫЕ ОБОЗНАЧЕНИЯ:

- -Кладка из белого лицевого силикатного кирпича под расшивку швов с последующей окраской фасадной акриловой краской оранжевого цвета
- - Кладка из желтого лицевого силикатного кирпича под расшивку швов
- - Облицовка сплиттерной плиткой темно коричневого цвета
- - Металлические панели с лицевым полимерным покрытием желтого цвета

Взам. инв.N | Подпись и дата | Инв.N подл.

Изм.	Кол.	Лист	Nдок.	Подп.	Дата	03-09-2020 ЭП			
						Строительство 14-ти многоэтажных жилых домов в жилом районе Карагайлы г. Семей ВКО			
архитект.		Токаев Б.Т.				Жилой дом тип 2 без коммерческого этажа (цвет окраски оранжевый)	Стадия: РП	Лист: 26	Листов:
						1103.67,72			

Фасад в осях Е-А

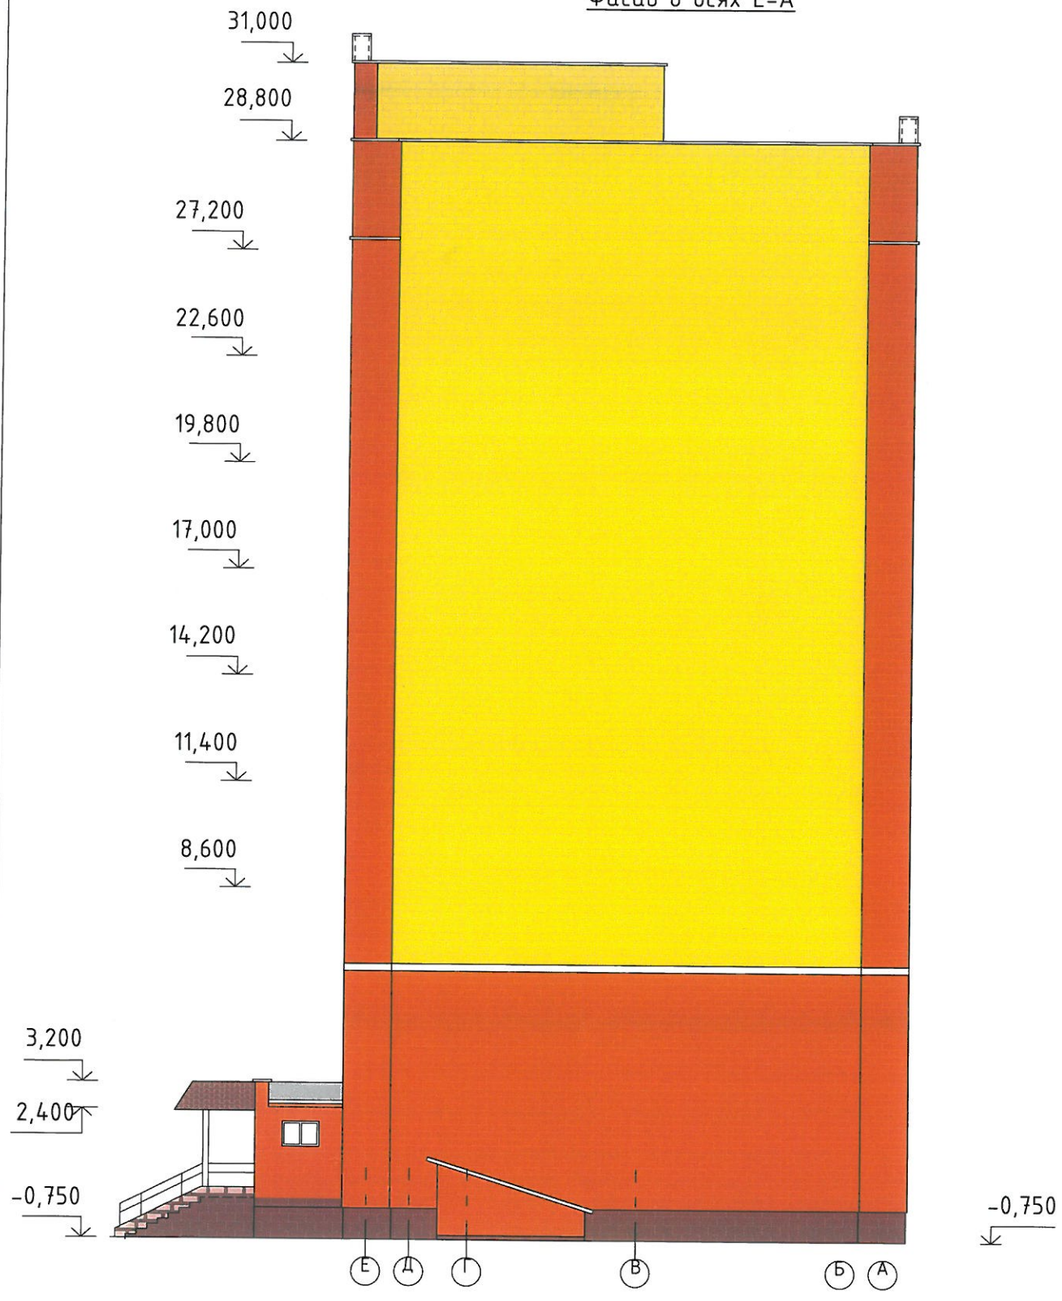

Фасад в осях А-Е

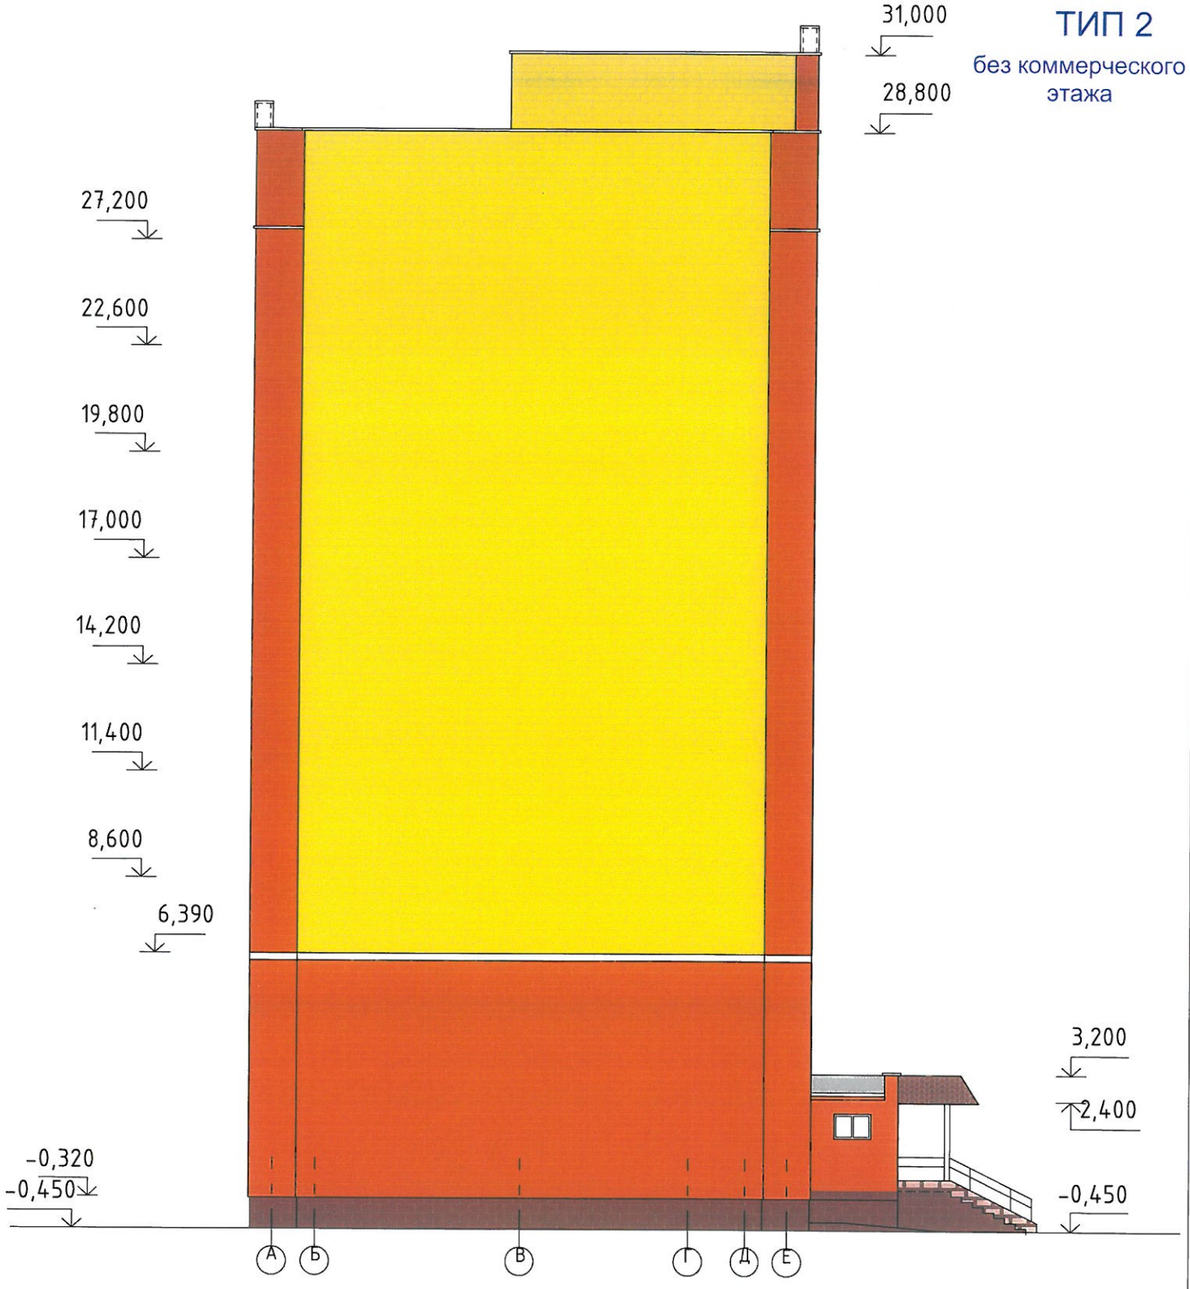

ТИП 2

без коммерческого этажа

Взам. инв.N

Подпись и дата

Инв.N подл.

Изм.	Кол.	Лист	Ndок.	Подп.	Дата	03-09-2020 ЭП			
						Строительство 14-ти многоэтажных жилых домов в жилом районе Карагайлы г. Семей ВКО			
архитект.		Токаев Б.Т.				Жилой дом тип 2 без коммерческого этажа (цвет окраски оранжевый)	Стадия	Лист	Листов
							РП	27	
						1103. 67,72			

Фрагмент фасада 1

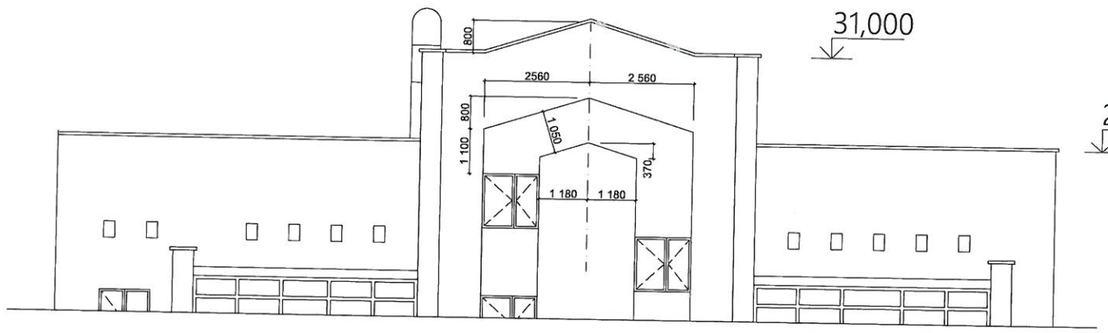

Фрагмент фасада 2

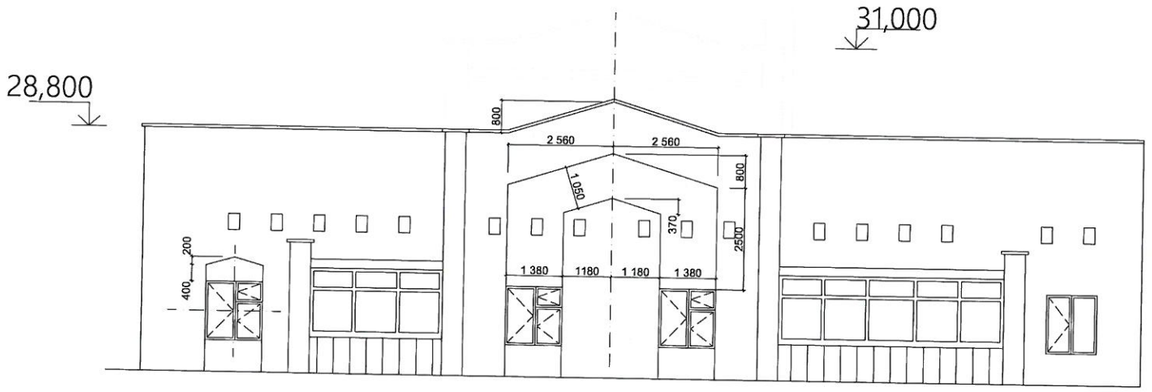

У3 - узел кирпичной кладки

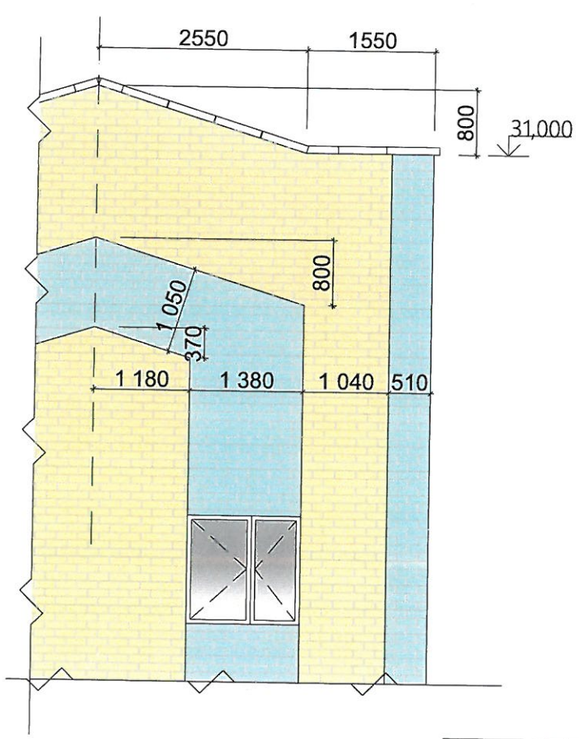

У4 - узел кирпичной кладки

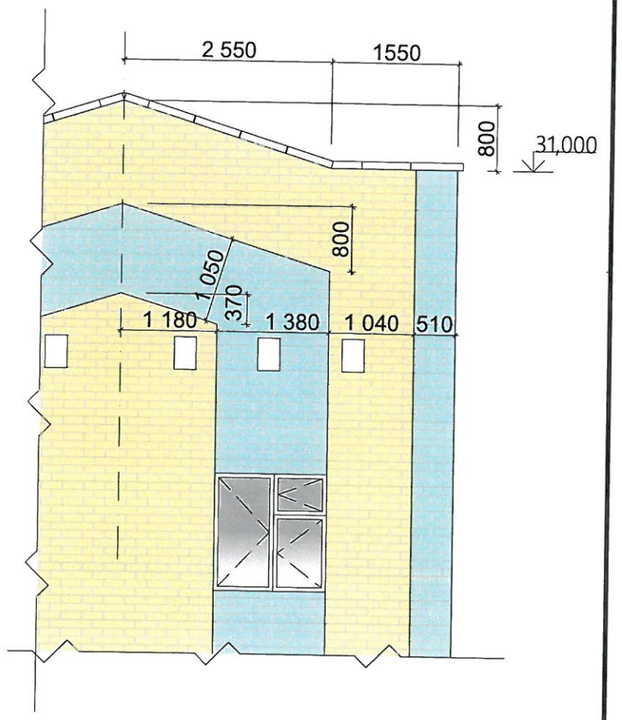

						03-09-2020 ЭП	
						Строительство 14-ти многоэтажных жилых домов в жилом районе Карагайлы г. Семей ВКО	
Изм.	Кол.	Лист	Nдок	Подп.	Дата		
архитект.		Токаев Б.Т.				Фрагмент фасада тип 2	Стадия: РП; Лист: 28; Листов:

Фасад в осях 11-1

Взам. инв.N

Подпись и дата

Инв.N подл.

Изм.	Кол.	Лист	Nдок.	Подп.	Дата	03-09-2020 ЭП			
						Строительство 14-ти многоэтажных жилых домов в жилом районе Карагайлы г. Семей ВКО			
архитект.		Токаев Б.Т.				Жилой дом 75 позиция (цвет окраски изумрудный)	Стадия	Лист	Листов
							РП	29	

Фасад в осях 1-11

УСЛОВНЫЕ ОБОЗНАЧЕНИЯ:

- -Кладка из белого лицевого силикатного кирпича под расшивку швов с последующей окраской фасадной акриловой краской изумрудного цвета
- - Кладкаиз белого лицевого силикатного кирпича под рашивку швов с последующей окраской фасадной акриловой краской белого цвета
- - Кладка из желтого лицевого силикатного кирпича под расшивку швов
- - Облицовка сплиттерной плиткой темно зеленого цвета
- - Металлические панели с лицевым полимерным покрытием светло зеленого цвета

Взам. инв.N

Подпись и дата

Инв.N подл.

Изм.	Кол.	Лист	Nдок.	Подп.	Дата
архитект.		Токаев Б.Т.			

03-09-2020 ЭП

Строительство 14-ти многоэтажных жилых домов в жилом районе Карагайлы г. Семей ВКО

Жилой дом 75 позиция (цвет окраски изумрудный)

Стадия	Лист	Листов
РП	30	

Фасад в осях Е-А

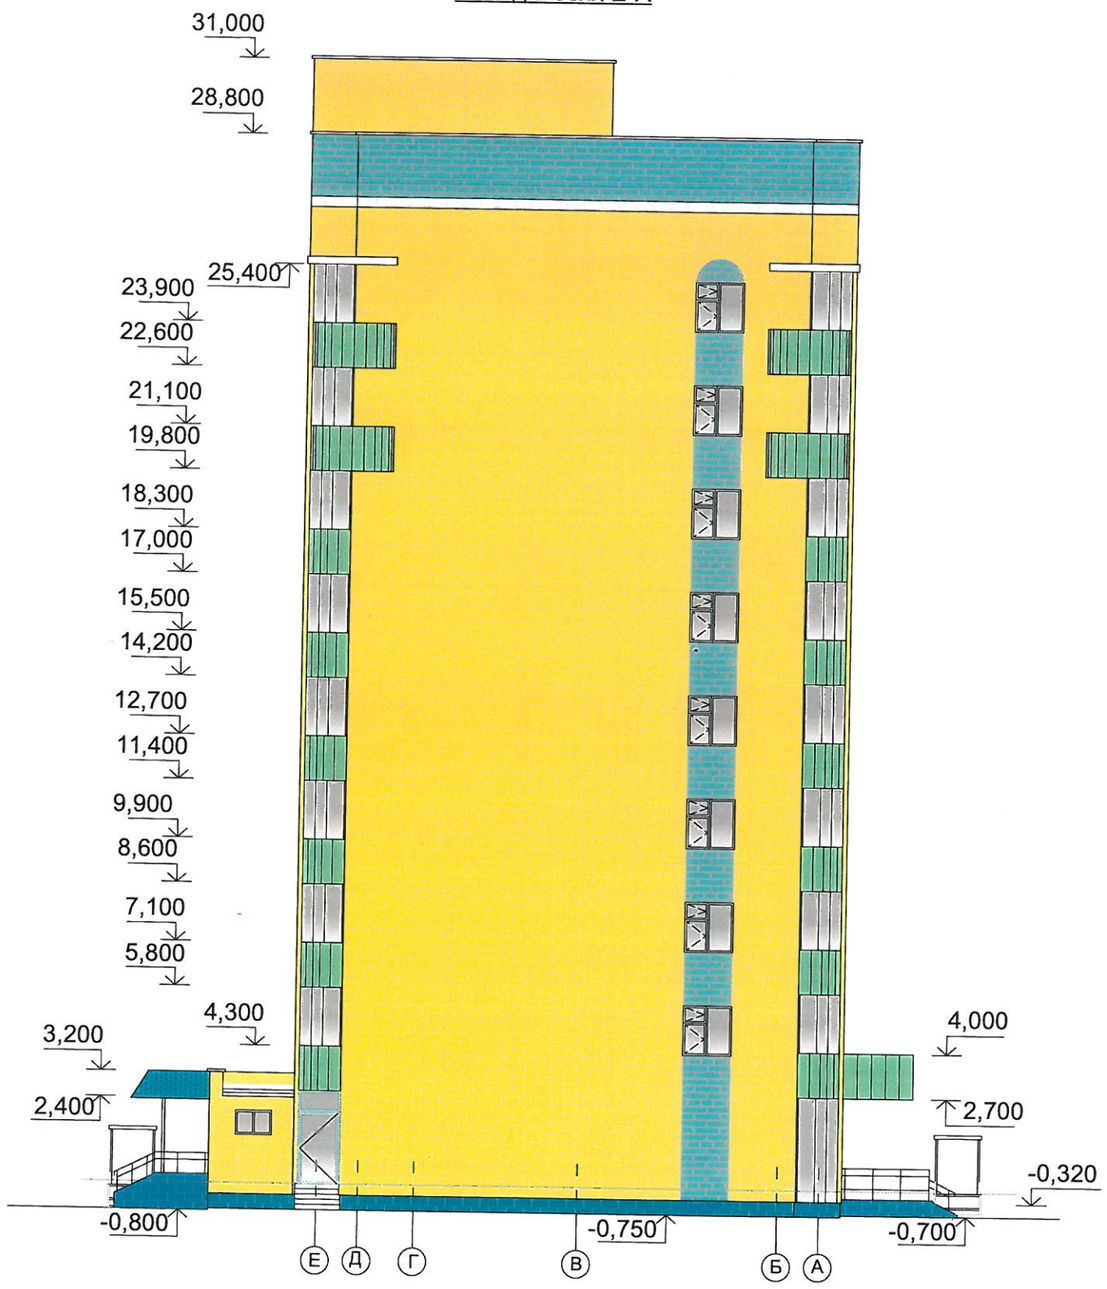

Фасад в осях А-Е

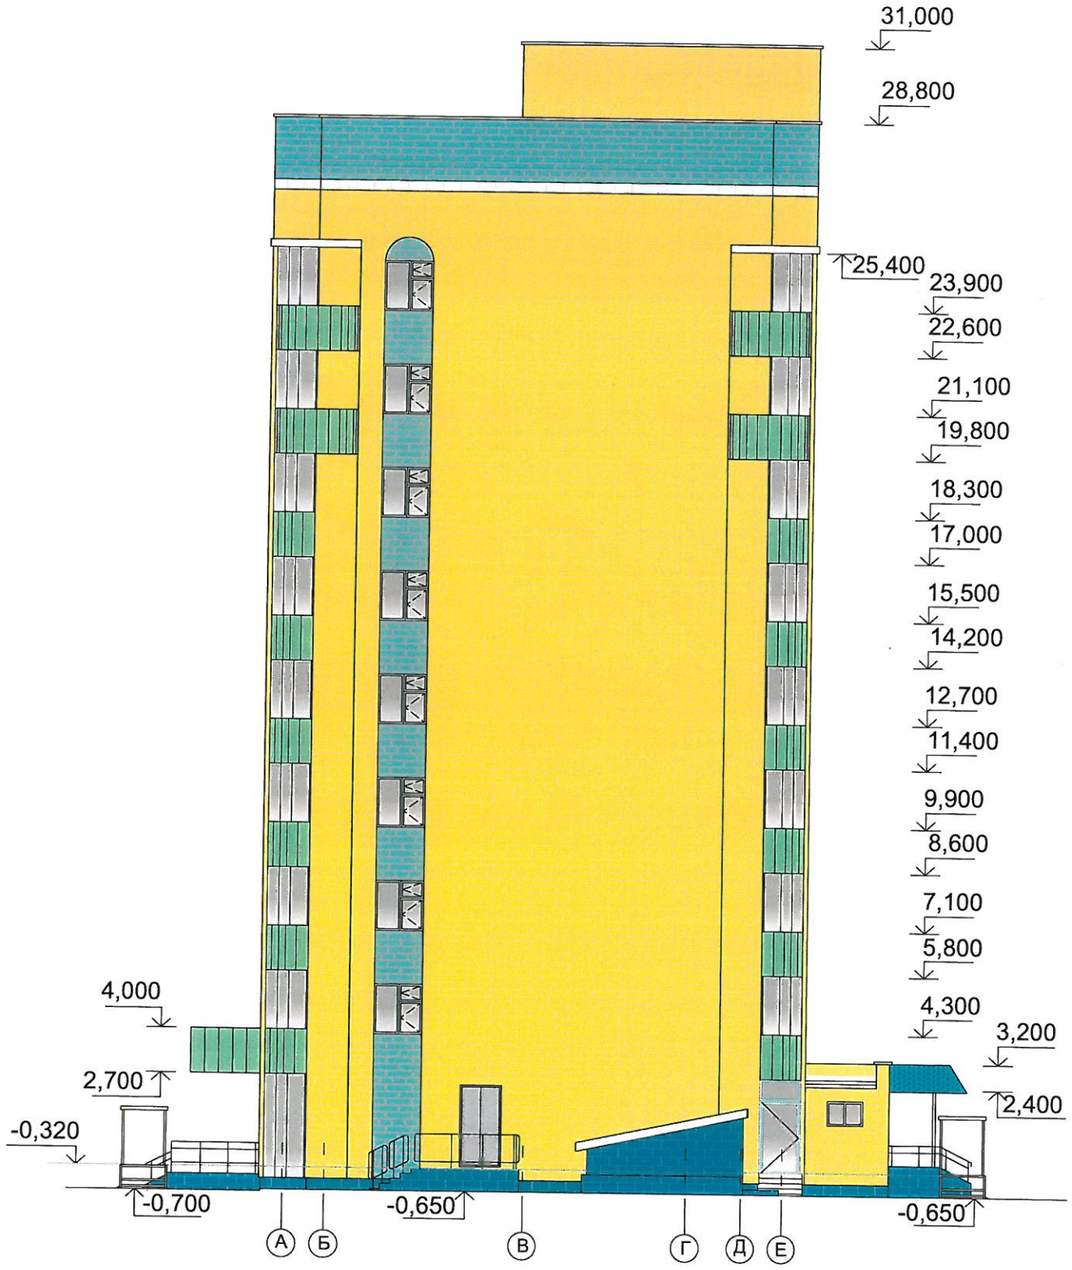

Взам. инв.N

Подпись и дата

Инв.N подл.

Изм.	Кол.	Лист	Nдок.	Подп.	Дата	03-09-2020 ЭП			
						Строительство 14-ти многоэтажных жилых домов в жилом районе Карагайлы г. Семей ВКО			
архитект.		Токаев Б.Т.				Жилой дом 75 позиция (цвет окраски изумрудный)	Стадия	Лист	Листов
							РП	31	