ТОО «ШЫНДАУ»
г. Атырау ул. Махамбета,116г. тел. 8/7122/ 31 59 59
site: www.shyndau.kz; e-mail: info@shyndau.kz

«Реконструкция внутригородских автомобильных дорог г. Кульсары» мкр.Мирас

3-этап

РАБОЧИЙ ПРОЕКТ

Автомобильные дороги

29-16

г. Атырау 2021 г.

ТОО «ШЫНДАУ»
Государственная лицензия №001136 от 17 апреля 2007 года

«Реконструкция внутригородских автомобильных дорог г. Кульсары»
мкр.Мирас

3-этап

РАБОЧИЙ ПРОЕКТ

Автомобильные дороги

Объект № 29-16
Экз._____

Директор Ешимкулов Н.Т.

ГИП Инсенбаев А.Р.

г. Атырау 2021г.

Ведомость рабочих чертежей основного комплекта АД 002

Лист	Наименование	Примечание
001	Общие данные	1 лист
002	Ситуационная схема	1 лист
003	План автомобильной дороги М 1:1000	1 лист
004	Продольный профиль	2 листа
005	План организации дорожного движения М 1:1000	1 лист
006	Конструкция дорожной одежды	1 лист
007	Типовые поперечные профили	1 лист

Ведомость основных комплектов рабочих чертежей

Обозначения	Наименование	Примечание
29-16-АД 002.01	Автомобильные дороги мкр.Кенжылой	
29-16-АД 002.02	Автомобильные дороги мкр.4	
29-16-АД 002.03	Автомобильные дороги мкр.Акмечеть	
29-16-АД 002.04	Автомобильные дороги мкр.Атамура	
29-16-АД 002.05	Автомобильные дороги мкр.Барлаушы	
29-16-АД 002.06	Автомобильные дороги мкр.Достык	
29-16-АД 002.07	Автомобильные дороги мкр.Мереке	
29-16-АД 002.08	Автомобильные дороги мкр.Мурагер	
29-16-АД 002.09	Автомобильные дороги мкр.Центральный	
29-16-АД 002.10	Автомобильные дороги мкр.Промзона	
29-16-АД 002.11	Автомобильные дороги мкр.Шугыла	
29-16-АД 002.12	Автомобильные дороги мкр.Автодорожник	
29-16-АД 002.13	Автомобильные дороги мкр.СМП№615	
29-16-АД 002.14	Автомобильные дороги мкр.СМП№214	
29-16-АД 002.15	Автомобильные дороги мкр.Бирлик	
29-16-АД 002.16	Автомобильные дороги мкр.Думан	
29-16-АД 002.17	Автомобильные дороги мкр.Жадырасын	
29-16-АД 002.18	Автомобильные дороги мкр.Мирас	

Ведомость ссылочных и прилагаемых документов АД 002

Обозначения	Наименование	Примечание
	Прилагаемые документы	
29-16-АД.ВМ 002.18.001	Ведомость проезжей части	
29-16-АД.ВМ 002.18.002	Ведомость дорожных знаков	
29-16-АД.ВМ 002.18.003	Ведомость дорожной разметки	
29-16-АД.ВМ 002.18.004	Ведомость источников получения и способов транспортировки основных строительных материалов	
29-16-АД.ВМ 002.18.005	Ведомость переносов инженерных коммуникаций	
29-16-АД.ВМ 002.18.006	Ведомость разбивки закруглений	

Технические решения, приняты в рабочих чертежах, соответствуют требованиям экологических, санитарных, гигиенических, противопожарных и других норм, действующих на территории Республики Казахстан и обеспечивают безопасную для жизни и здоровья людей эксплуатацию объекта при соблюдении мероприятий, предусмотренных рабочими чертежами

Главный инженер проекта Инсенбаев А.Р.

Примечание:

1. Проект выполнен на основании:
– задания на проектирование, выданного ГУ «Отдел жилищно-коммунального хозяйства, пассажирского транспорта и автомобильных дорог Жылыойского района»;
– инженерно-геодезических и инженерно-геологических изысканий выполненных в 2020 году.

Согласовано

ВЗАМ. ИНВ. N°

ПОДП. И ДАТА

ИНВ. N° ПОДЛ.

ИЗМ.	КОЛ.	ЛИСТ	N°ДОК.	ПОДПИСЬ	ДАТА
РАЗРАБ.		Токтамисов			
ГИП		Инсенбаев			
Проверил		Нурланкызы			

29-16-АД 002.18.001

Реконструкция внутригородских автомобильных дорог г. Кульсары (3-этап)

Автомобильные дороги

СТАДИЯ	ЛИСТ	ЛИСТОВ
РП	1	1

Общие данные мкр. Мирас

ТОО "ШЫНДАУ" Г. АТЫРАУ

ФОРМАТ А3

Ситуационная схема

С
З
В
Ю

Примечание:

3 этап

						29-16-АД_002.18.002	
						Реконструкция внутригородских автомобильных дорог г. Кульсары (3-этап)	
ИЗМ.	КОЛ.	ЛИСТ	N°ДОК.	ПОДПИСЬ	ДАТА		
РАЗРАБ.		Токтамисов				Автомобильные дороги	СТАДИЯ: РП; ЛИСТ: 1; ЛИСТОВ: 1
ГИП		Инсенбаев					
Проверил		Нурланкызы					
						Ситуационная схема мкр. Мирас	ТОО "ШЫНДАУ" Г. АТЫРАУ

ФОРМАТ А3

ВЗАМ. ИНВ. N° | ПОДП. И ДАТА | ИНВ. N° ПОДЛ.

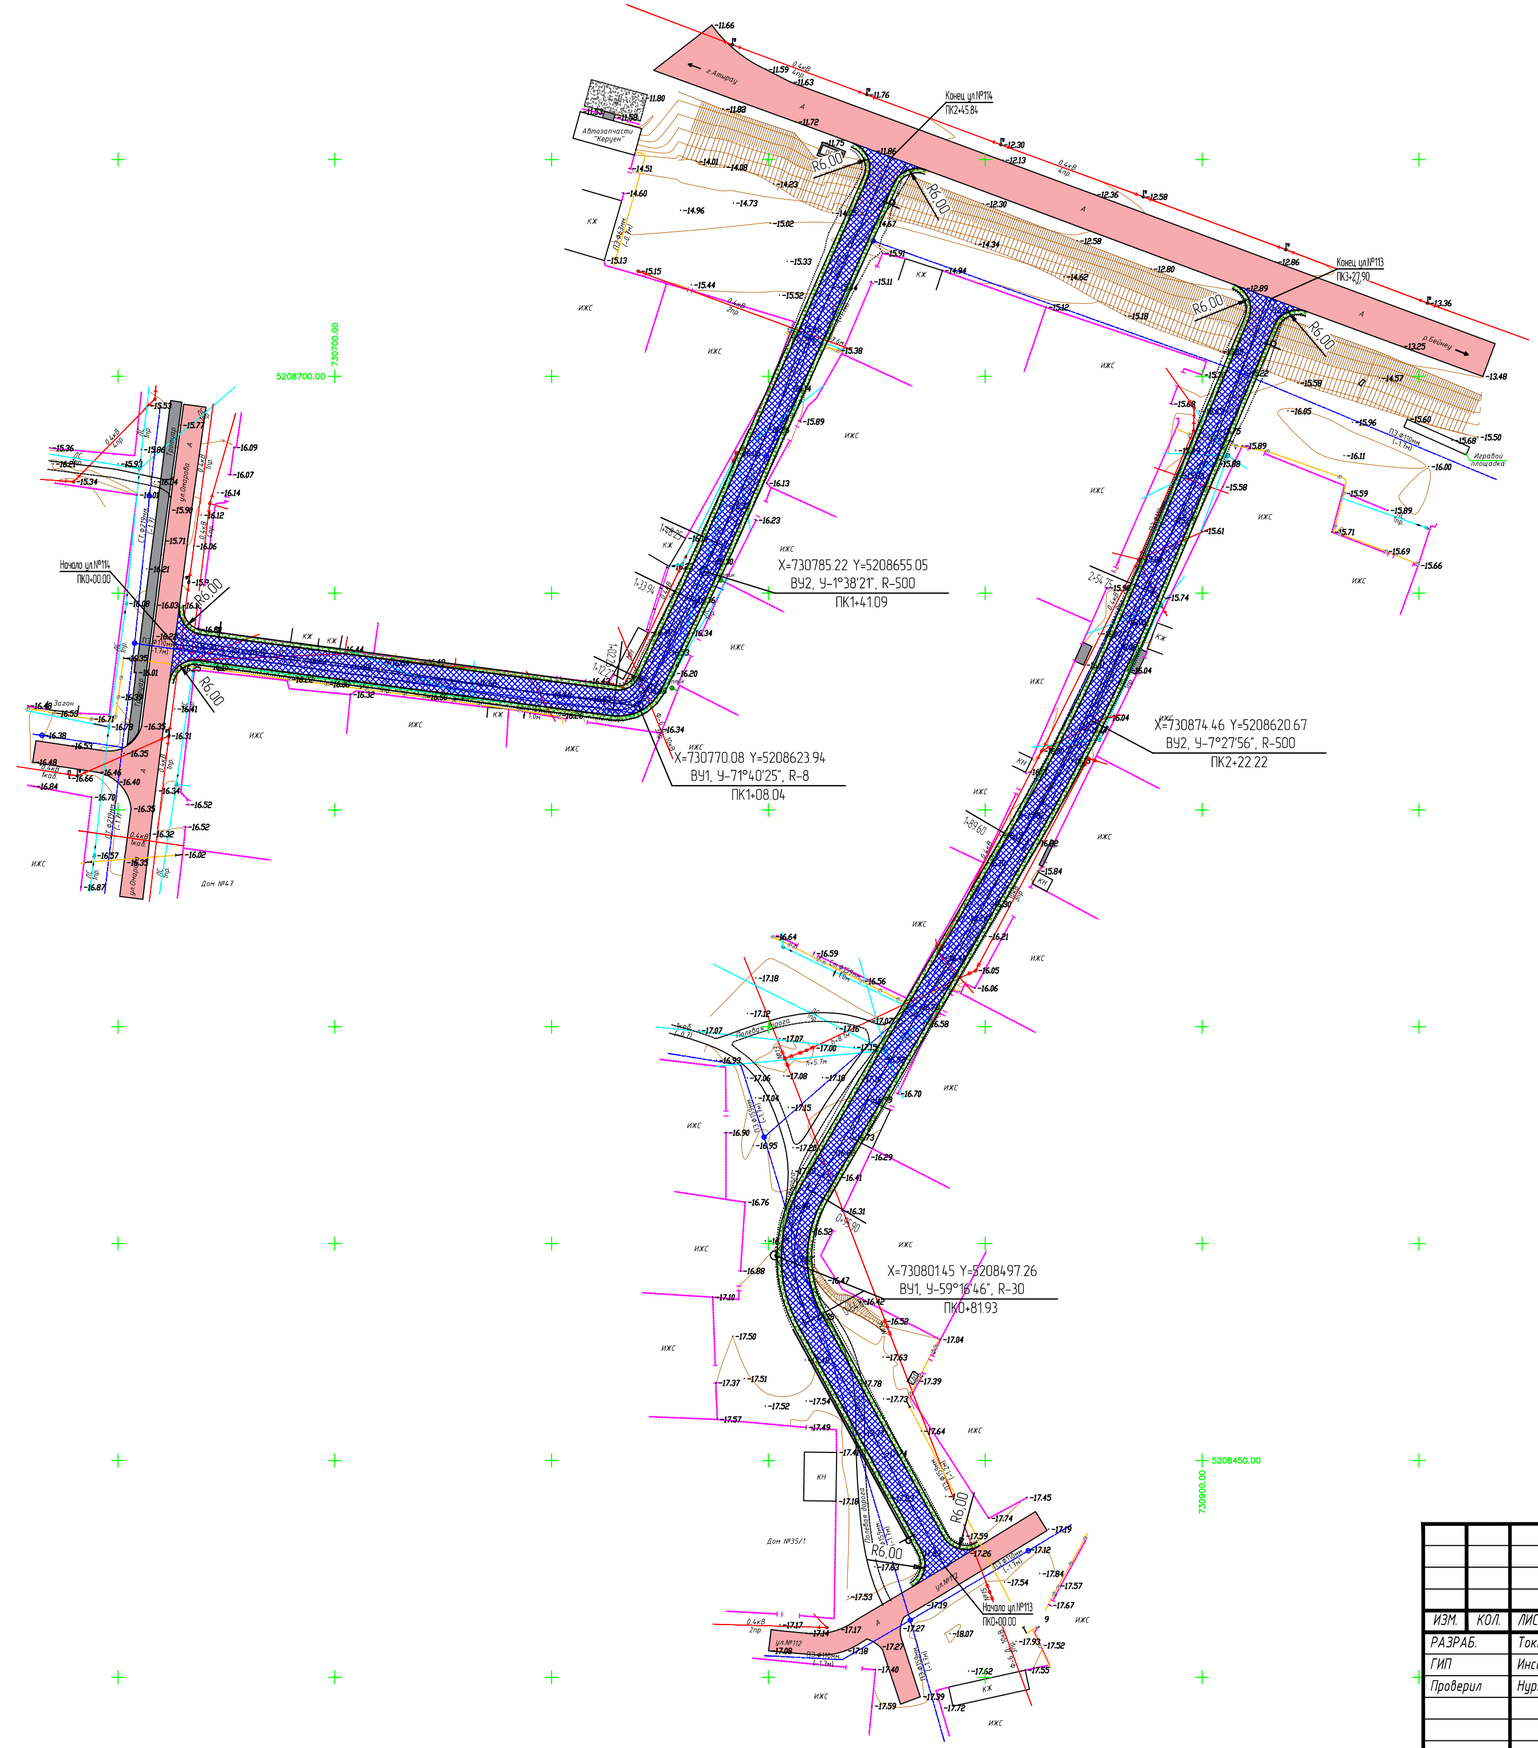
Конец ул.№114
ПК2+45.84
Конец ул.№113
ПК3+27.90
Начало ул.№114
ПК0+00.00
Начало ул.№113
ПК0+00.00
X=730785.22 Y=5208655.05
ВУ2, У-1°38'21", R-500
ПК1+41.09
X=730770.08 Y=5208623.94
ВУ1, У-71°40'25", R-8
ПК1+08.04
X=730874.46 Y=5208620.67
ВУ2, У-7°27'56", R-500
ПК2+22.22
X=730801.45 Y=5208497.26
ВУ1, У-59°16'46", R-30
ПК0+81.93
R6.00
5208700.00
730700.00
5208450.00
730900.00
Дом №47
Дом №35/1

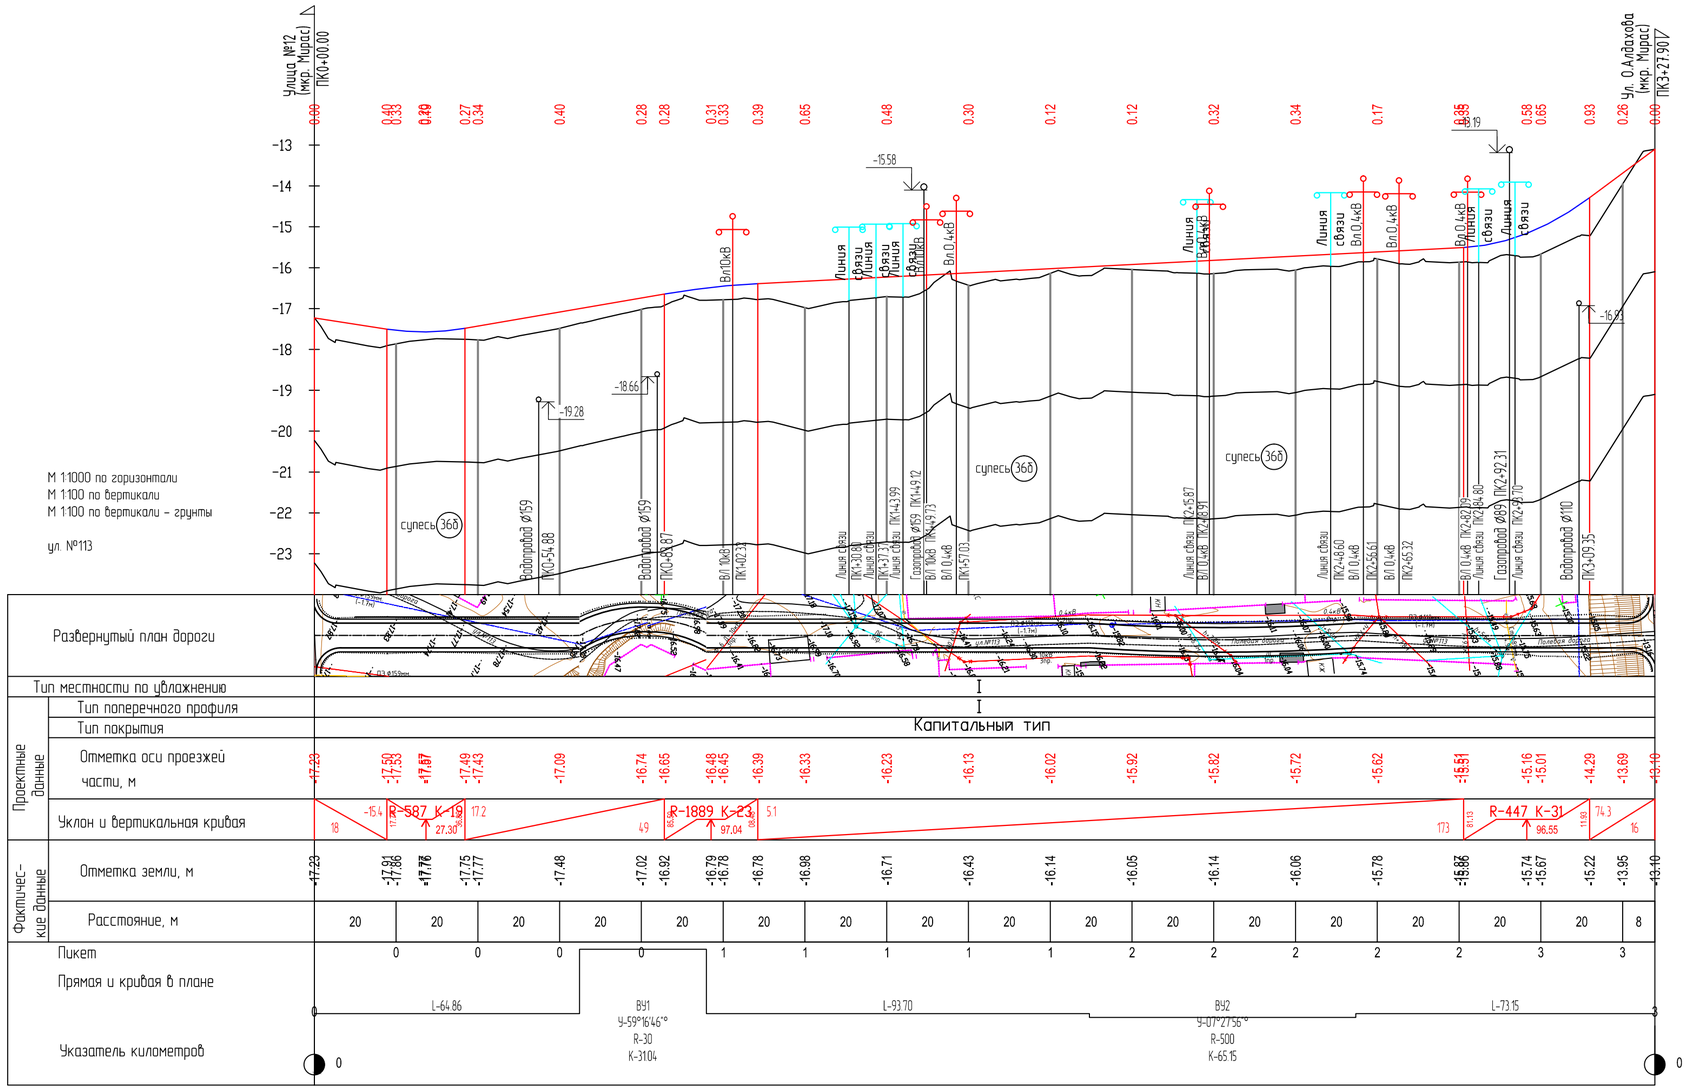

ИЗМ.	КОЛ.	ЛИСТ	N°ДОК.	ПОДПИСЬ	ДАТА
РАЗРАБ.		Токтамисов			
ГИП		Инсенбаев			
Проверил		Нурланкызы			

29-16-АД_002.18.004

Реконструкция внутригородских автомобильных дорог г. Кульсары (3-этап)

Автомобильные дороги

СТАДИЯ	ЛИСТ	ЛИСТОВ
РП	1	2

Продольный профиль мкр. Мирамс, ул.№113

ТОО "ШЫНДАУ" Г. АТЫРАУ

ФОРМАТ А4х3

ВЗАМ. ИНВ. N° | ПОДП. И ДАТА | ИНВ. N° ПОДЛ.

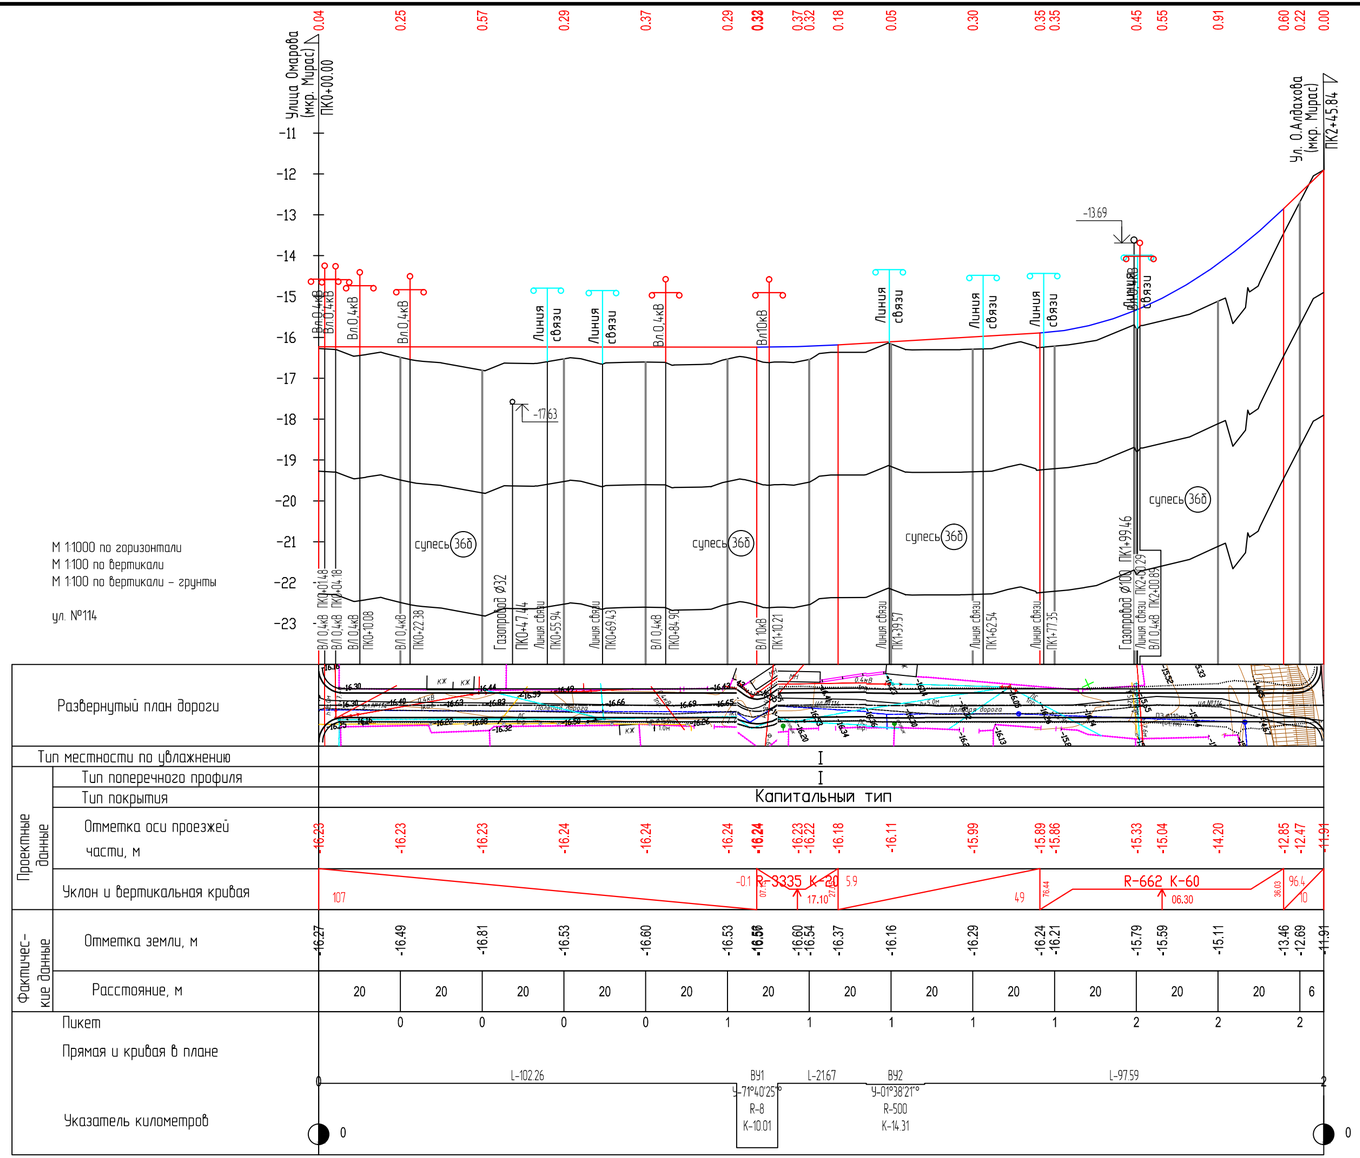

ИЗМ.	КОЛ.	ЛИСТ	N°ДОК.	ПОДПИСЬ	ДАТА
РАЗРАБ.		Токтамисов			
ГИП		Инсенбаев			
Проверил		Нурланкызы			

29-16-АД_002.18.004

Реконструкция внутригородских автомобильных дорог г. Кульсары (3-этап)

Автомобильные дороги

СТАДИЯ	ЛИСТ	ЛИСТОВ
РП	2	2

Продольный профиль мкр. Мирамс, ул.№114

ТОО "ШЫНДАУ" Г. АТЫРАУ

ФОРМАТ А4х3

ВЗАМ. ИНВ. N° | ПОДП. И ДАТА | ИНВ. N° ПОДЛ.

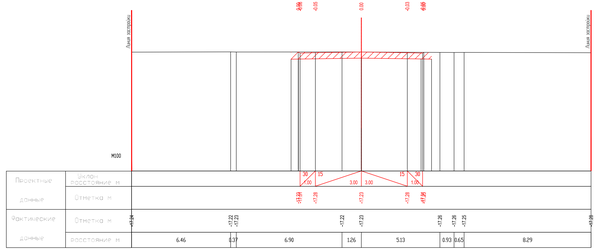

ПК0+00.00

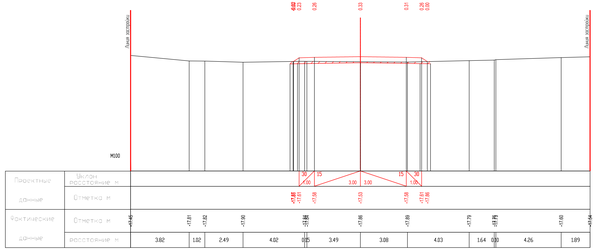

ПК0+20.00

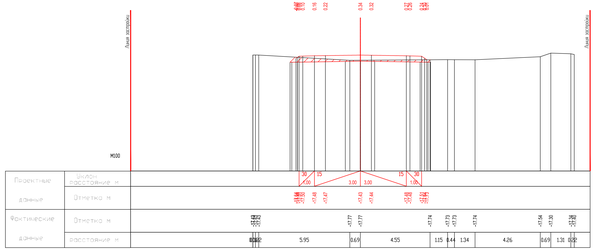

ПК0+40.00

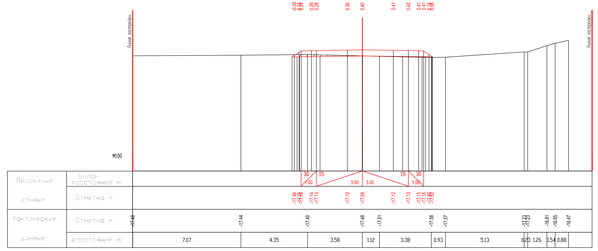

ПК0+60.00

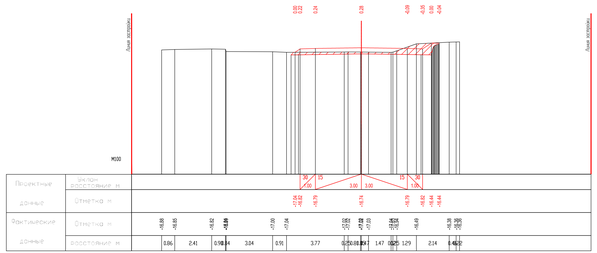

ПК0+80.00

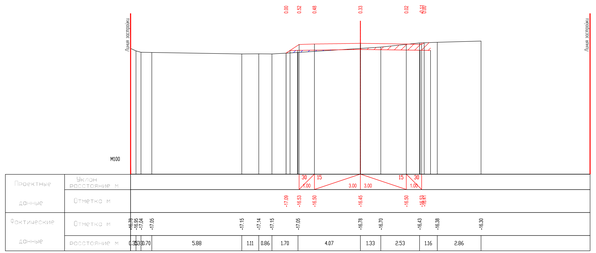

ПК1+00.00

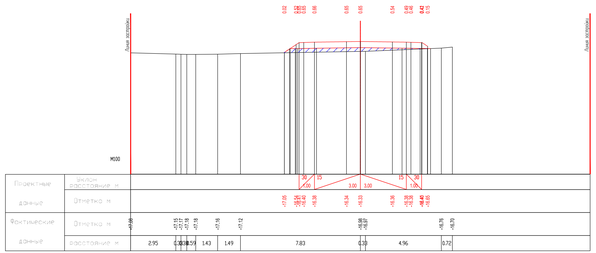

ПК1+20.00

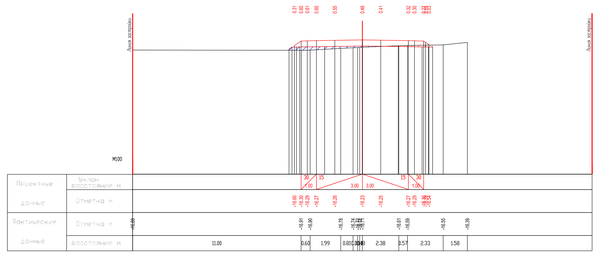

ПК1+40.00










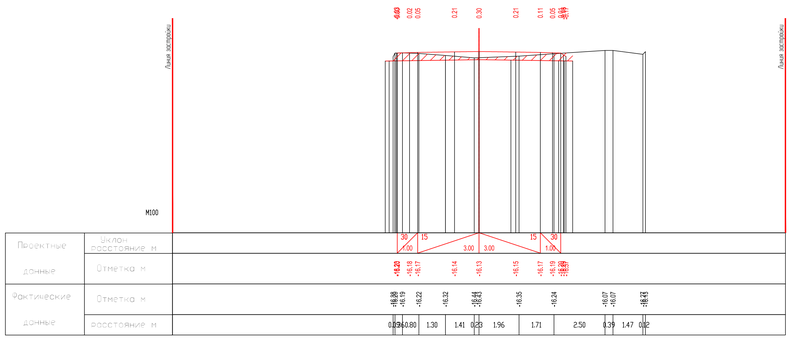

ПК1+60.00

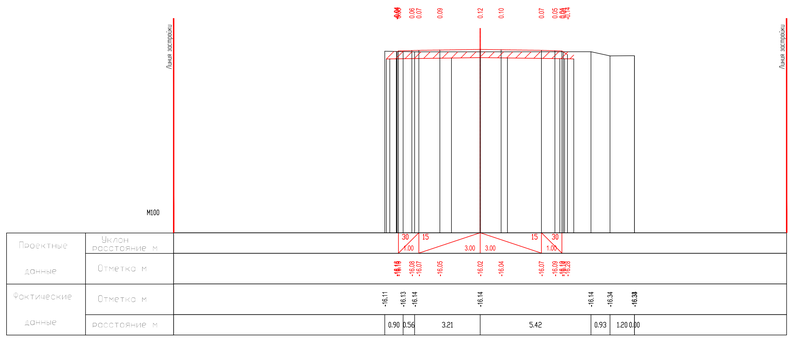

ПК1+80.00

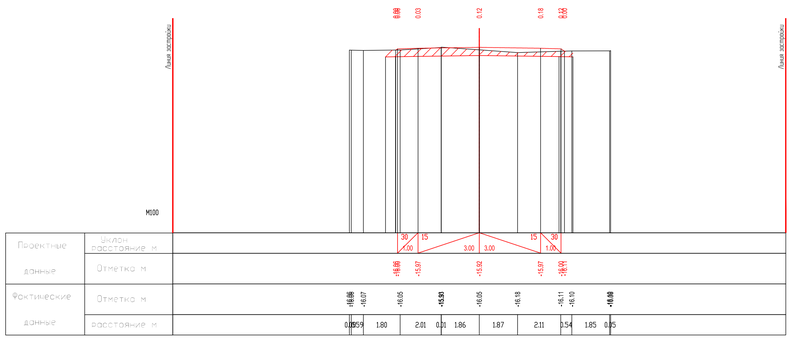

ПК2+00.00

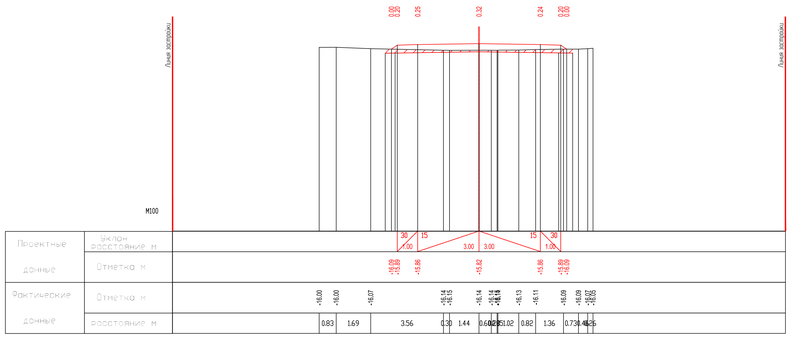

ПК2+20.00

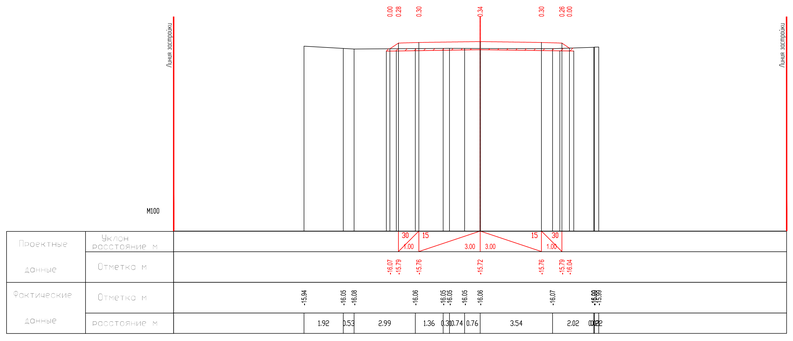

ПК2+40.00

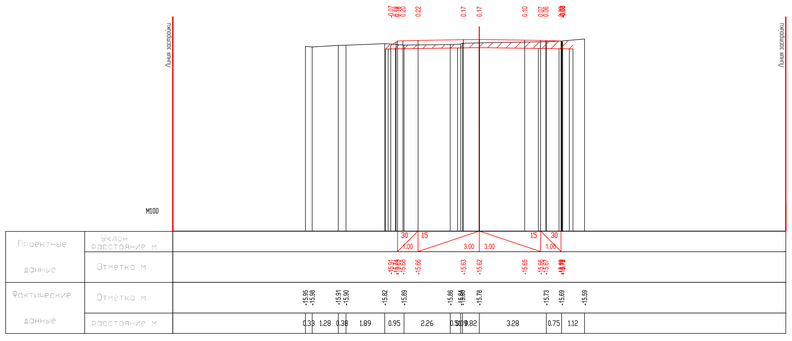

ПК2+60.00

							29-16-АД_002.04.004.1	
							Реконструкция внутригородских автомобильных дорог г. Кульсары (3-этап)	
Изм.	Кол.	Лист	№ док.	Подпись	Дата			
Разраб.		Тилемисов				Стадия	Лист	Листов
ГИП		Имангалиев				Автомобильные дороги	РП	2	5
Проверил		Нуралиханы						

Инв. № подл. | Подп. и дата | Взам. инв. №

Формат А2х3

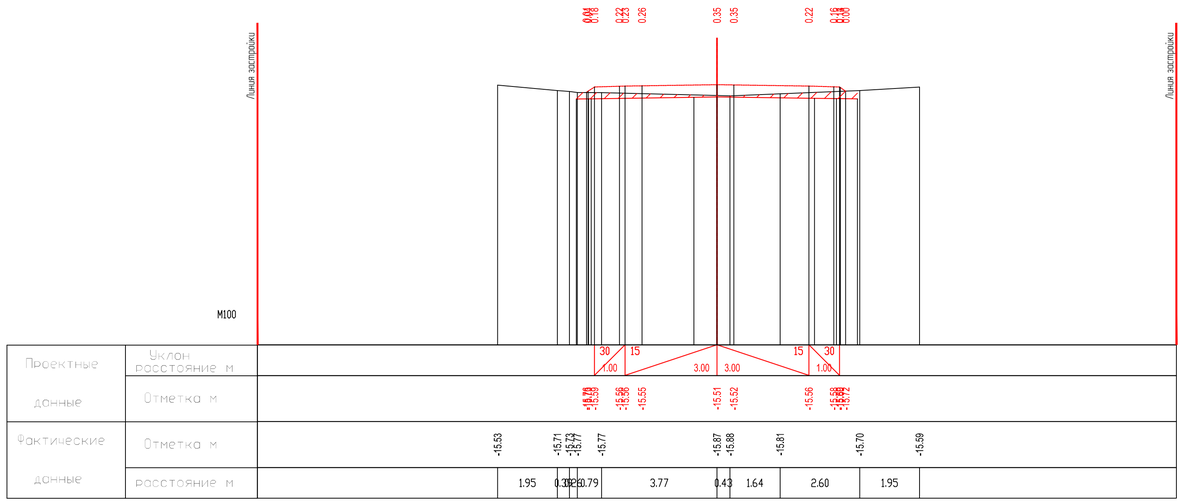

Проектные данные: Уклон / расстояние, м; Отметка, м

Фактические данные: Отметка, м; расстояние, м

ПК2+80.00

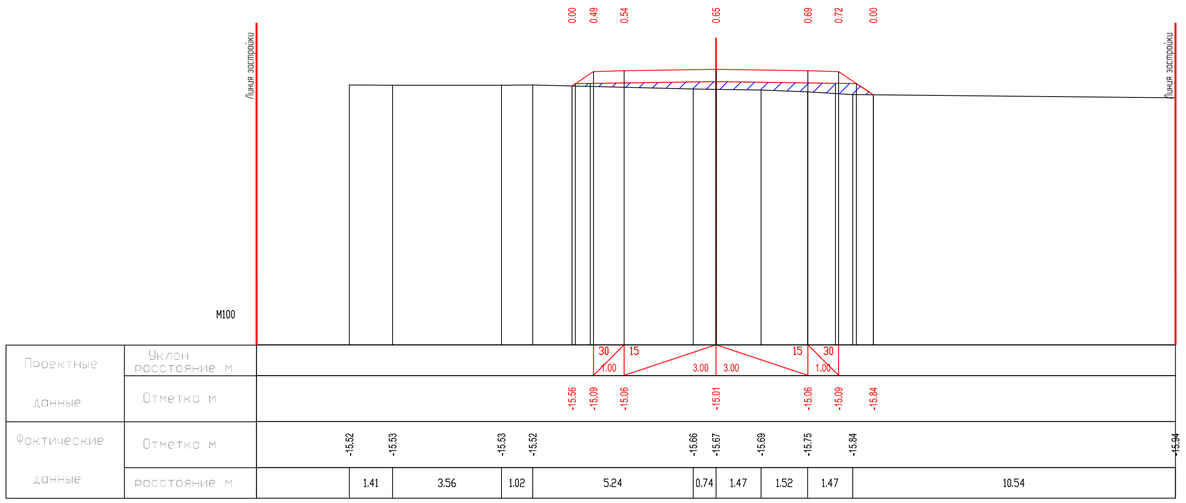

Проектные данные: Уклон / расстояние, м; Отметка, м

Фактические данные: Отметка, м; расстояние, м

ПК3+00.00

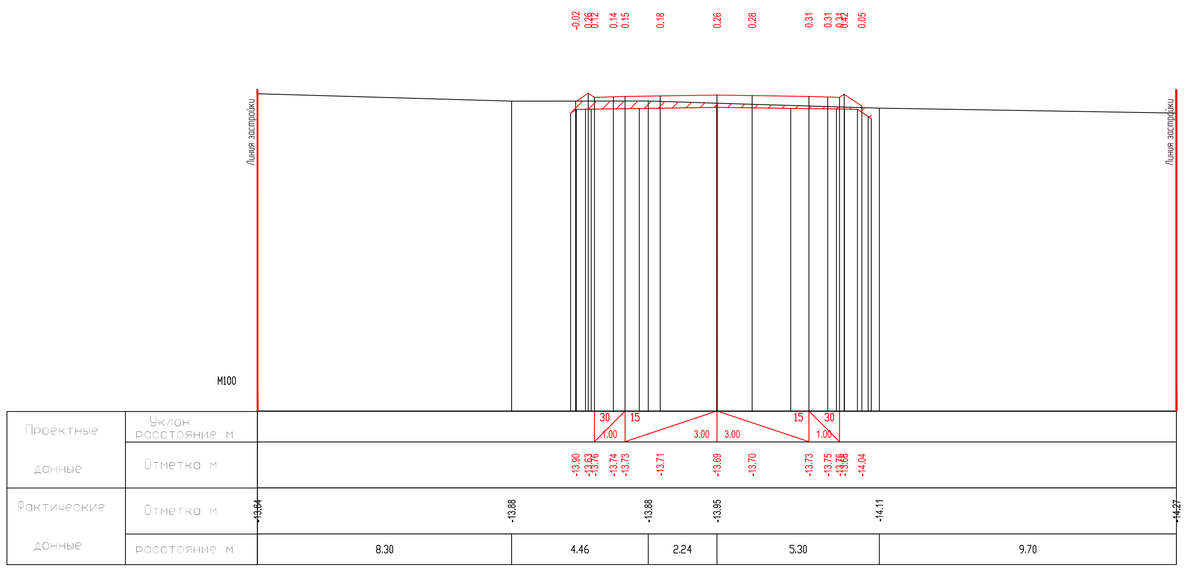

Проектные данные: Уклон / расстояние, м; Отметка, м

Фактические данные: Отметка, м; расстояние, м

ПК3+20.00

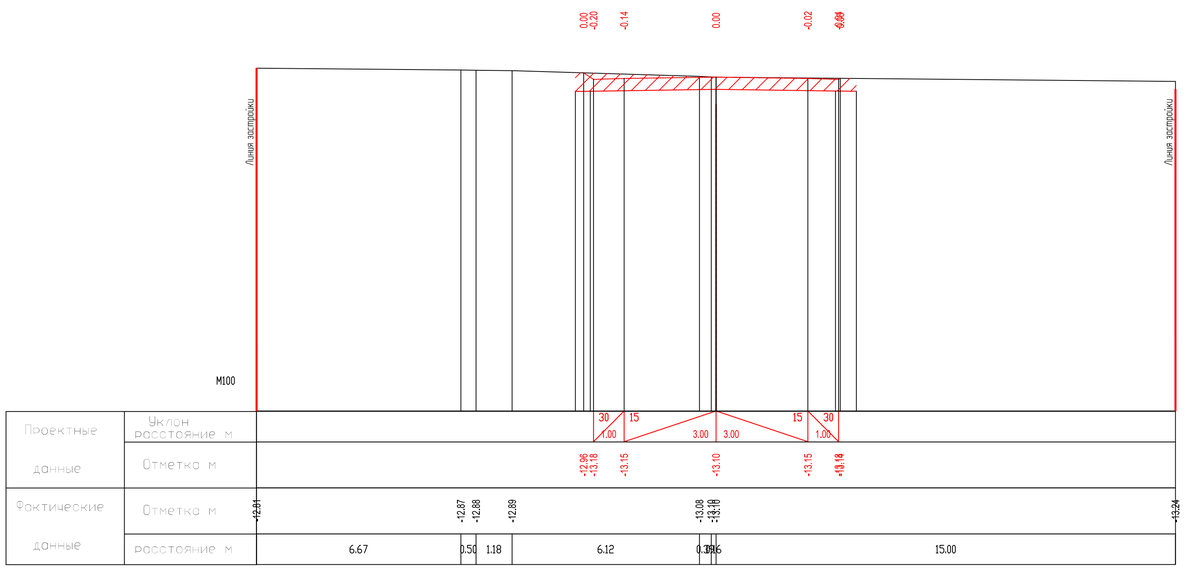

Проектные данные: Уклон / расстояние, м; Отметка, м

Фактические данные: Отметка, м; расстояние, м

ПК3+27.90

ИЗМ	КОЛ.	ЛИСТ	N°ДОК.	ПОДПИСЬ	ДАТА
РАЗРАБ.		Токтамисов			
ГИП		Инсендаев			
Проверил		Нурланкызы			

29-16-АД_002.04.004.1

Реконструкция внутригородских автомобильных дорог г. Кульсары (3-этап)

Автомобильные дороги

СТАДИЯ	ЛИСТ	ЛИСТОВ
РП	3	5

Поперечный профиль мкр. Мирас, ул.№113 ПК2+80.00-ПК3+27.90

ТОО "ШЫҢДАУ" Г. АТЫРАУ

ФОРМАТ А1

ВЗАМ. ИНВ. N° | ПОДП. И ДАТА | ИНВ. N° ПОДЛ.

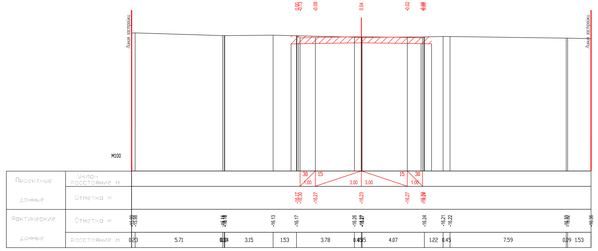

ПК0+00.00

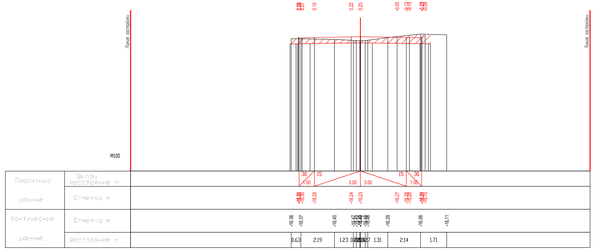

ПК0+20.00

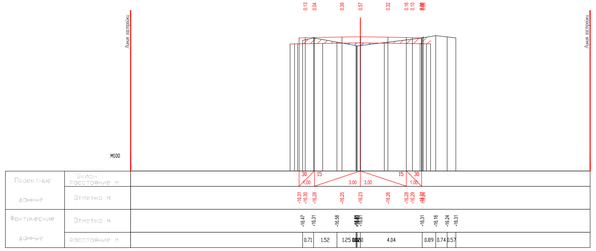

ПК0+40.00

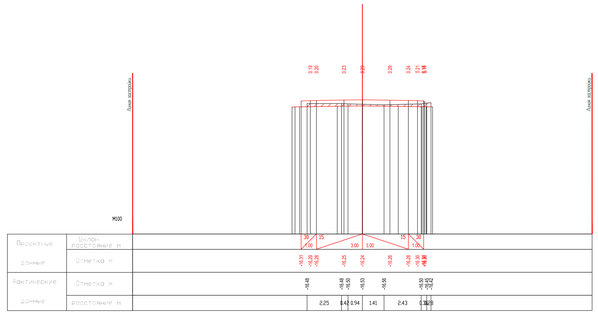

ПК0+60.00

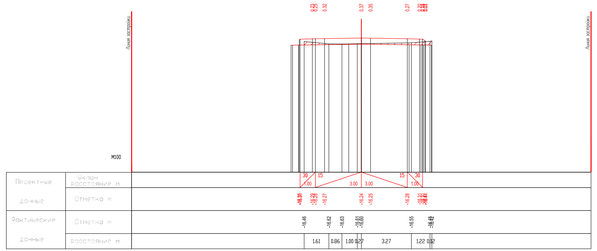

ПК0+80.00

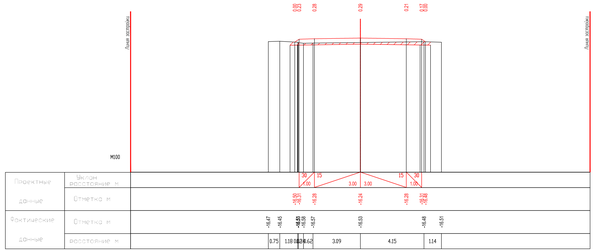

ПК1+00.00

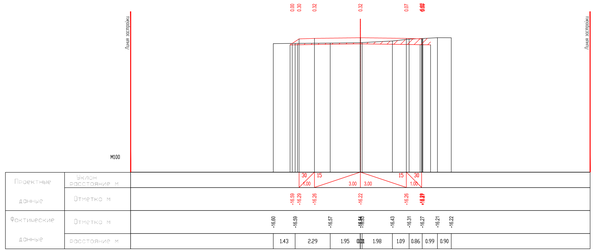

ПК1+20.00

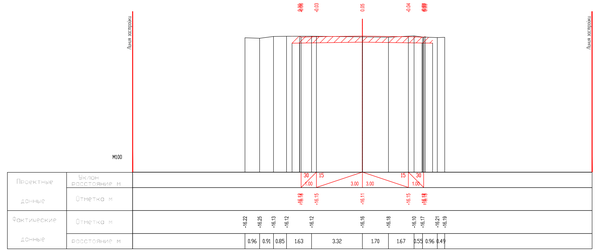

ПК1+40.00

| | | |

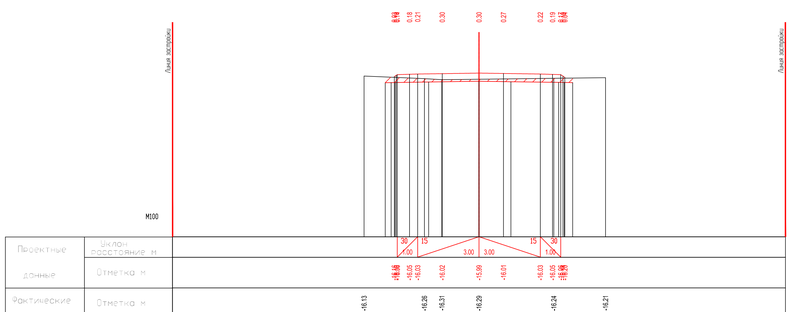
Линия застройки
Линия застройки
М1:00

| | | |

Условные обозначения:

— кромка проезжей части

— бровка обочины

						29-16-АД_002.18.005	
						Реконструкция внутригородских автомобильных дорог г. Кульсары (3-этап)	
ИЗМ.	КОЛ.	ЛИСТ	N°ДОК.	ПОДПИСЬ	ДАТА		
РАЗРАБ.		Токтамисов				Автомобильные дороги	СТАДИЯ: РП; ЛИСТ: 1; ЛИСТОВ: 1
ГИП		Инсенбаев					
Проверил		Нурланкызы					
						План организации дорожного движения мкр. Мирас, ул.№113 и ул.№114 М 1:1000	ТОО "ШЫНДАУ" Г. АТЫРАУ

ВЗАМ. ИНВ. N° | ПОДП. И ДАТА | ИНВ. N° ПОДЛ.

ФОРМАТ А2

Тип А

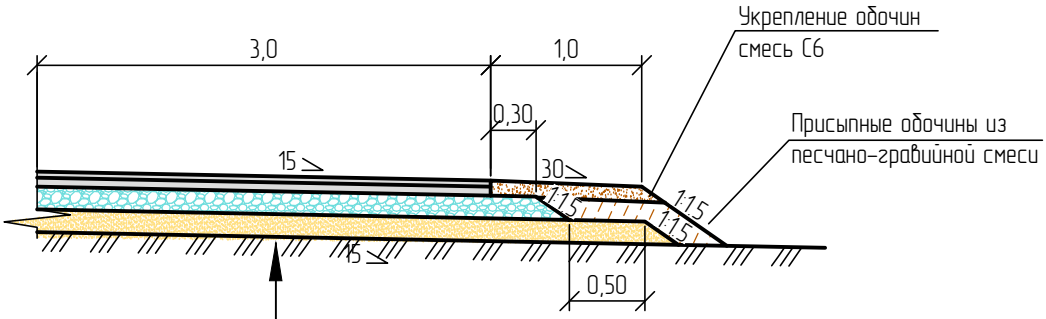

Грунт земляного полотна – суглинок песчанистый
Песчано-гравийная смесь природная, толщиной слоя 15см
Щебеночно-песчаная смесь С4, СТ РК 1549-2006 толщиной слоя толщиной слоя по расчету от 20см
Розлив жидкого битума перед расклинцовкой из расчета 2 л/м^2
Розлив жидкого битума перед устройством нижнего слоя покрытия из расчета 0,5 л/м^2
Нижний слой покрытия из горячей к/зернистой пористой а/б смеси марки II, толщиной слоя 6см
Розлив жидкого битума перед устройством верхнего слоя покрытия из расчета 0,2 л/м^2
Верхний слой покрытия из горячей м/зернистой плотной а/б смеси Тип Б марки II, толщиной слоя 4см

Примечание:

1. Тип А устраивается на проектируемых дорогах в городе Кульсары
   Размеры на листе даны в метрах.

ВЗАМ. ИНВ. N°

ПОДП. И ДАТА

ИНВ. N° ПОДЛ.

ИЗМ.	КОЛ.	ЛИСТ	N°ДОК.	ПОДПИСЬ	ДАТА
РАЗРАБ.		Токтамисов			
ГИП		Инсенбаев			
Проверил		Нурланкызы			

29-16-АД 002.04.006

Реконструкция внутригородских автомобильных дорог г. Кульсары (3-этап)

Автомобильные дороги

СТАДИЯ	ЛИСТ	ЛИСТОВ
РП	1	1

Конструкция дорожной одежды мкр.Мирас

ТОО "ШЫНДАУ" Г. АТЫРАУ

ФОРМАТ А4

Тип 1

Корытный профиль на застроенной территории.

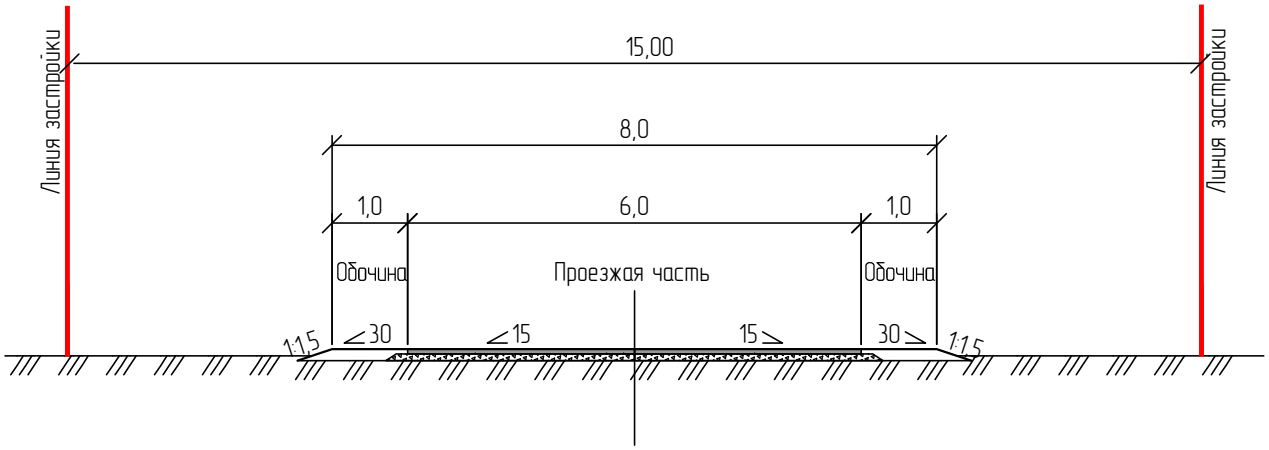

ИЗМ.	КОЛ.	ЛИСТ	N°ДОК.	ПОДПИСЬ	ДАТА	29-16-АД 002.18.007		
						Реконструкция внутригородских автомобильных дорог г. Кульсары (3-этап)		
РАЗРАБ.		Токтамисов				Автомобильные дороги	СТАДИЯ	ЛИСТ	ЛИСТОВ
ГИП		Инсенбаев					РП	1	1
Проверил		Нурланкызы				Типовые поперечные профили мкр. Мирас	ТОО "ШЫНДАУ" Г. АТЫРАУ		

ВЗАМ. ИНВ. N° | ПОДП. И ДАТА | ИНВ. N° ПОДЛ.

ФОРМАТ А4