| | | |

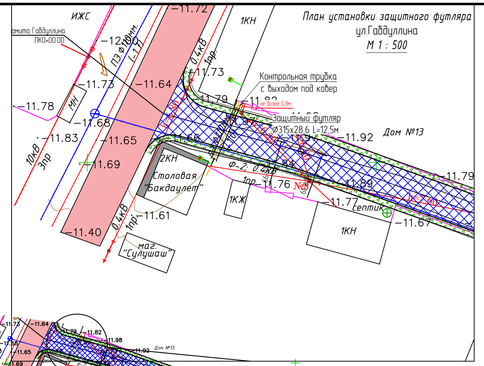


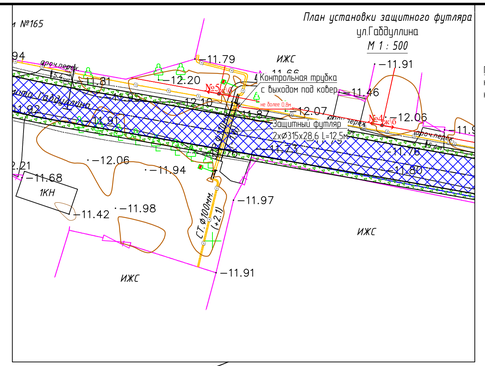


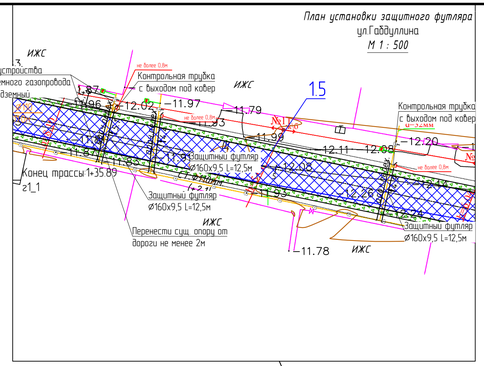


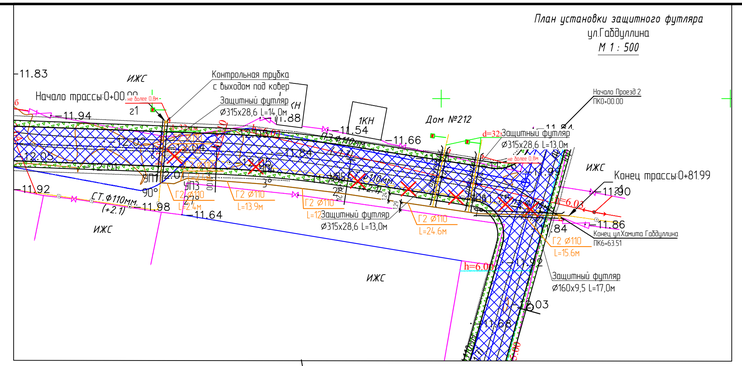


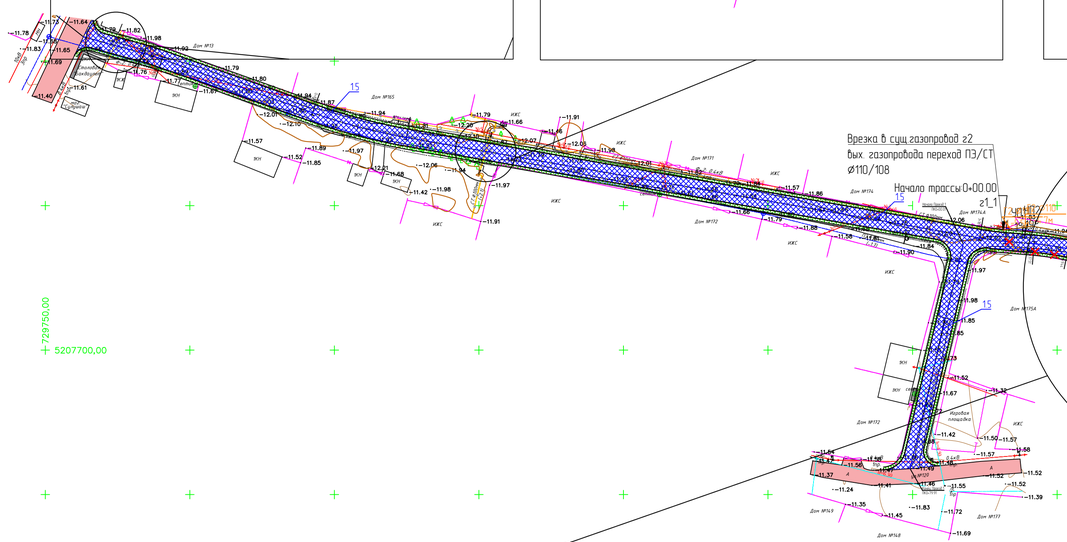


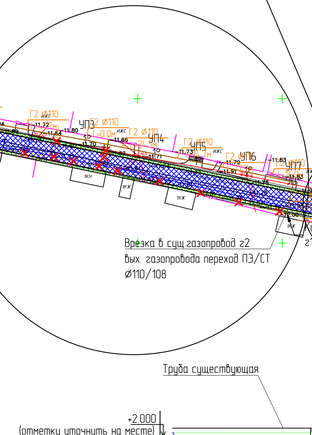


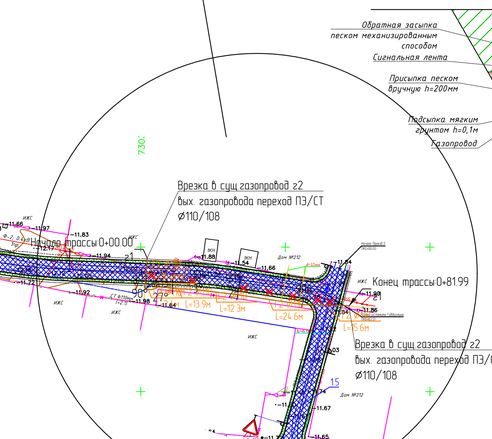


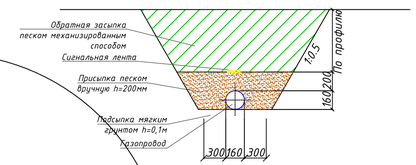


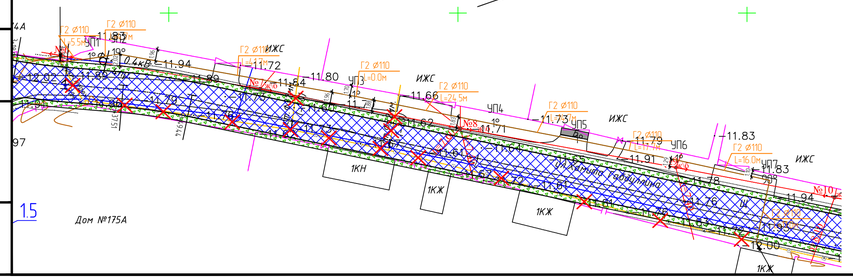


| | | | | | |
|---|---|---|---|---|---|
| | | | | | 29-16-ПИК.ГСН_003.001.03 |
| | | | | | Реконструкция внутригородских автомобильных дорог г. Кульсары (3-этап) |
| Изм. | Кол. | Лист | N док. | Подпись | Дата |
| РАЗРАБ | | Глазкова | | | Пересечения с инженерными коммуникациями. Наружное газоснабжение |
| ГИП | | Табылдиев | | | |
| Проверил | | Кудаев | | | |
| | | | | | Стадия: РП; Лист: 10; Листов: |
| | | | | | План установки футляра мкр.Мерекс, ул.Хамита Габдуллина, Проезд1 и Проезд2 М 1:1000 |
| | | | | | ТОО "ШЫНДАҰ" |

Взам. инв. N | Подп. и дата | Инв. N подл.

Формат А3х3

# Продольный профиль газопровода низкого давление на улице Хамита Габдуллина трасса г1_1

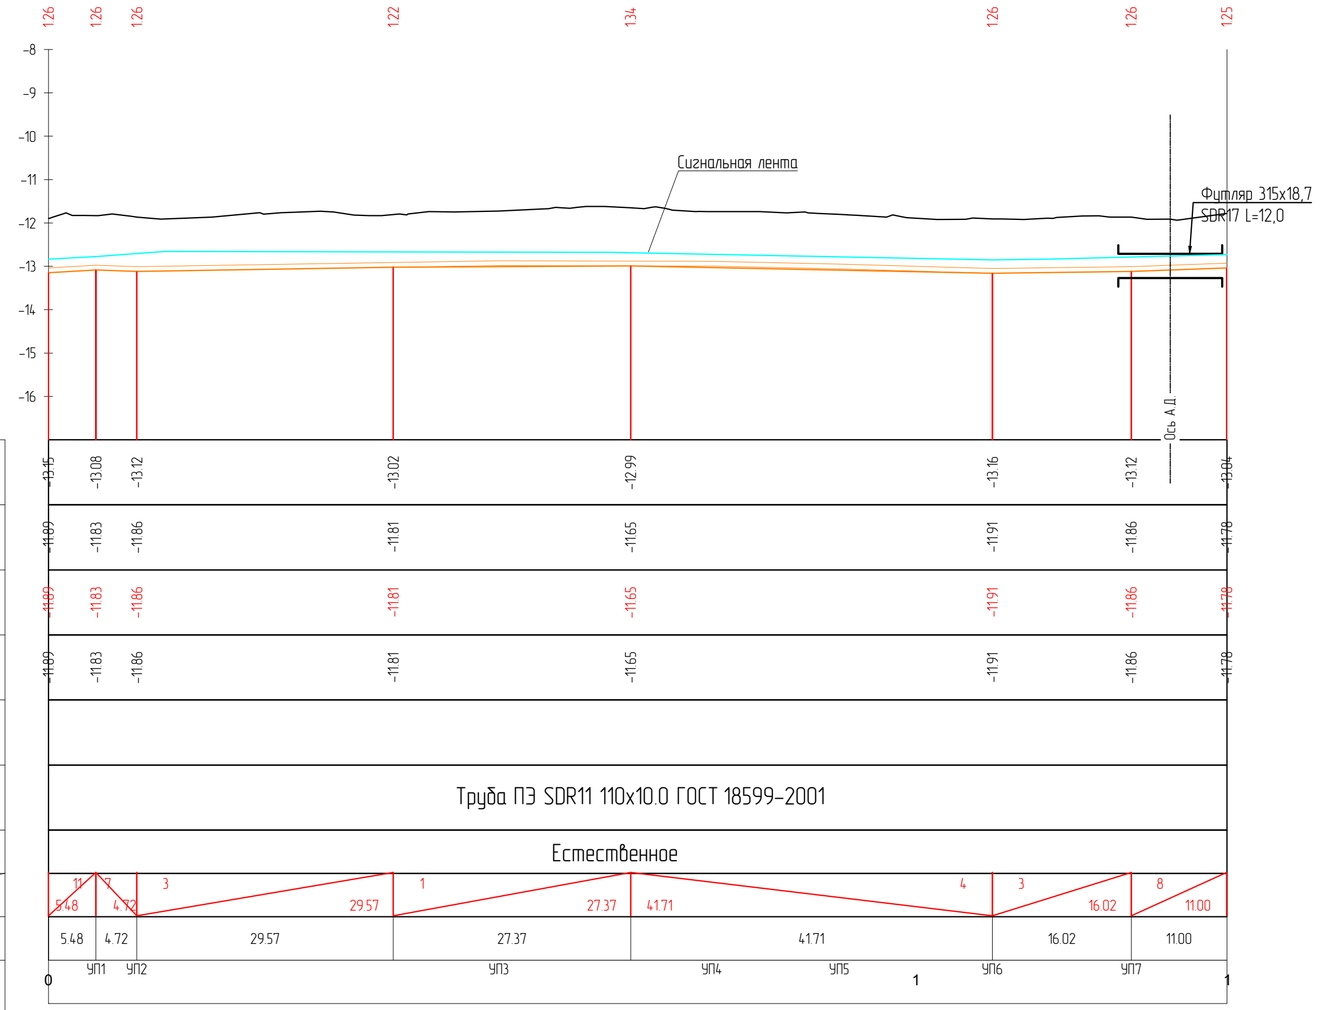


| | |
|---|---|
| Отметка земли проектная, м | |
| Отметка земли фактическая, м | |
| Отметка дна траншеи, м | |
| Отметка верха трубы, м | |
| Глубина траншеи, м | |
| Обозначение трубы и тип изоляции | |
| Основание | |
| Уклон, ‰ / Длина, м | |
| Расстояние, м | |
| Пикет | |
| Развернутый план | |

Масштабы:
по горизонтали 1:500
по вертикали 1:100
г1_1

Взам. инв. N

Подп. и дата

Инв. N подл.

| Изм. | Кол. | Лист | N док. | Подпись | Дата |
|---|---|---|---|---|---|
| РАЗРАБ. | | Глазкова | | | |
| ГИП | | Табылдиев | | | |
| Проверил | | Кудаев | | | |

29-16-ПИК.ГСН_003.001.03

Реконструкция внутригородских автомобильных дорог г. Кульсары (3-этап)

Пересечения с инженерными коммуникациями
Наружное газоснабжение

| Стадия | Лист | Листов |
|---|---|---|
| РП | 11 | |

Продольный профиль газопровода низкого давление ул.Хамита Габдуллина М 1:1000

ТОО "ШЫНДАУ"

Формат А2

# Продольный профиль газопровода низкого давление на улице Хамита Габдуллина трасса г1

Масштабы:
по горизонтали 1:500
по вертикали 1:100
г1

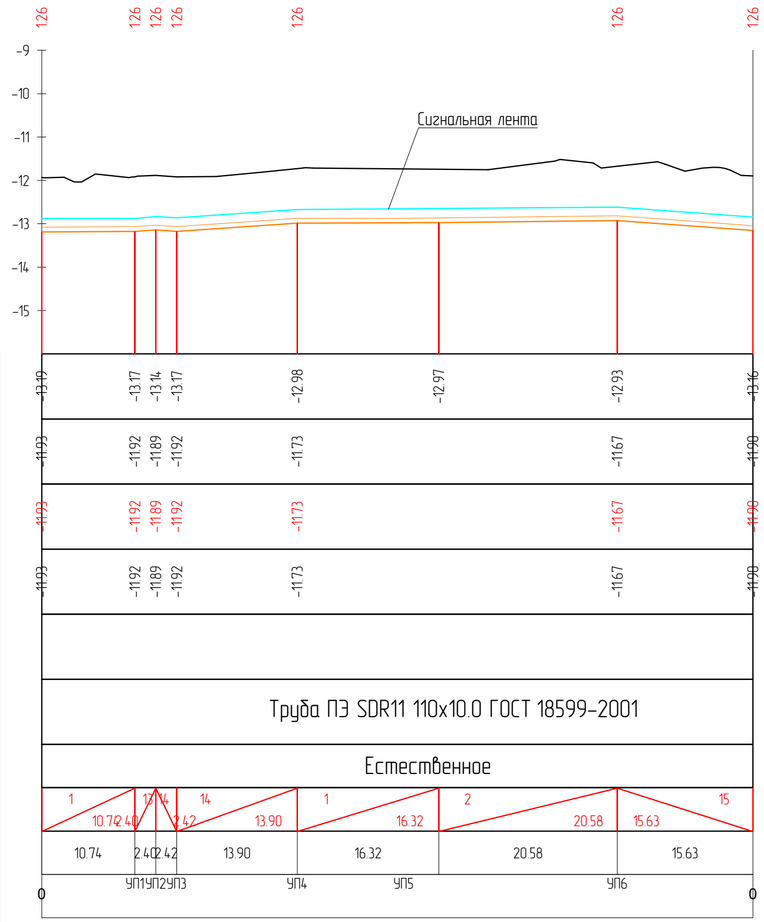


| | |
|---|---|
| Отметка земли проектная, м | |
| Отметка земли фактическая, м | |
| Отметка дна траншеи, м | |
| Отметка верха трубы, м | |
| Глубина траншеи, м | |
| Обозначение трубы и тип изоляции | |
| Основание | |
| Уклон, ‰ / Длина, м | |
| Расстояние, м | |
| Пикет | |
| Развернутый план | |

| Изм | Кол | Лист | N док | Подпись | Дата |
|---|---|---|---|---|---|
| РАЗРАБ. | | Глазкова | | | |
| ГИП | | Табылдиев | | | |
| Проверил | | Кубаев | | | |

29-16-ПИК.ГСН_003.001.03

Реконструкция внутригородских автомобильных дорог г. Кульсары (3-этап)

Пересечения с инженерными коммуникациями
Наружное газоснабжение

| Стадия | Лист | Листов |
|---|---|---|
| РП | 12 | |

Продольный профиль газопровода низкого давление ул.Хамита Габдуллина М 1:1000

ТОО "ШЫНДАУ"

Взам. инв. N

Подп. и дата

Инв. N подл.

Формат А2

С
З
Ю

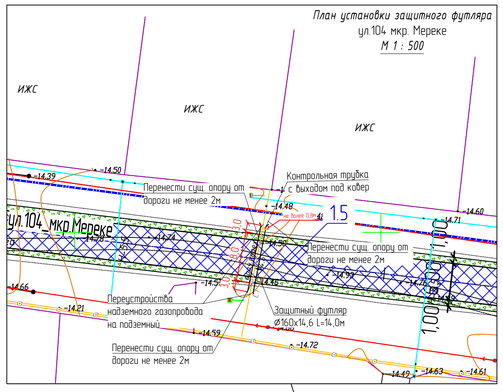


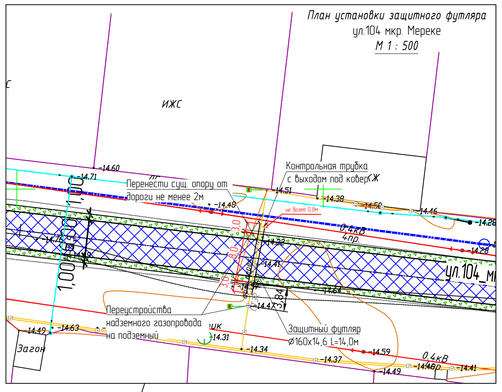


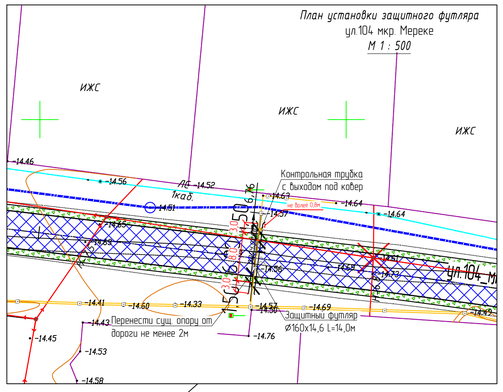


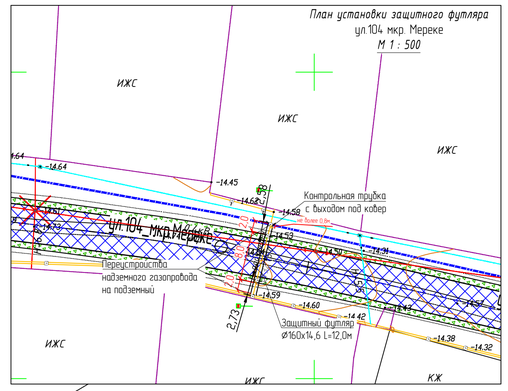


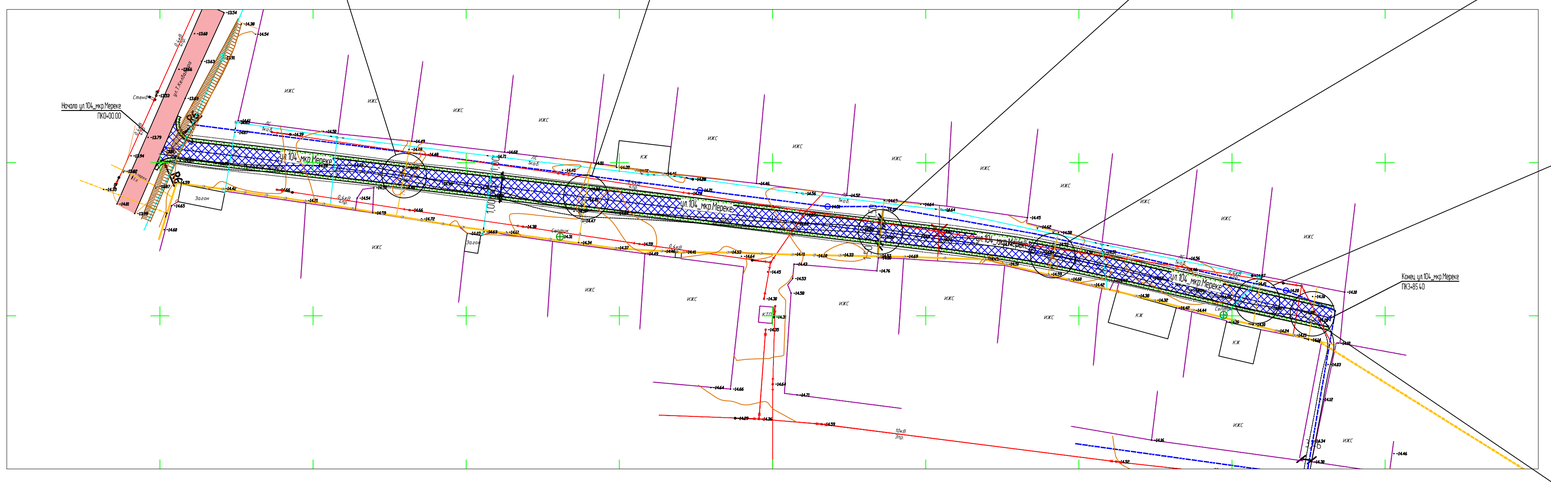


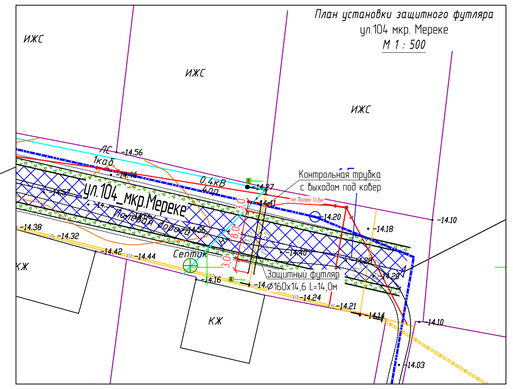


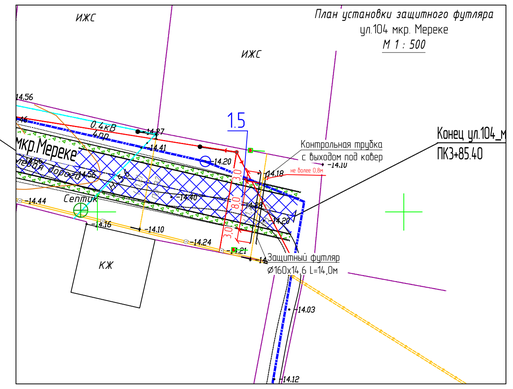


### Сечение траншеи

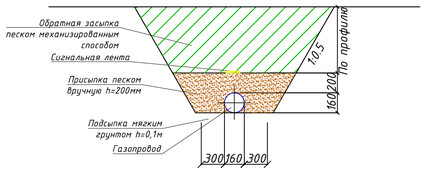


### Узел врезки

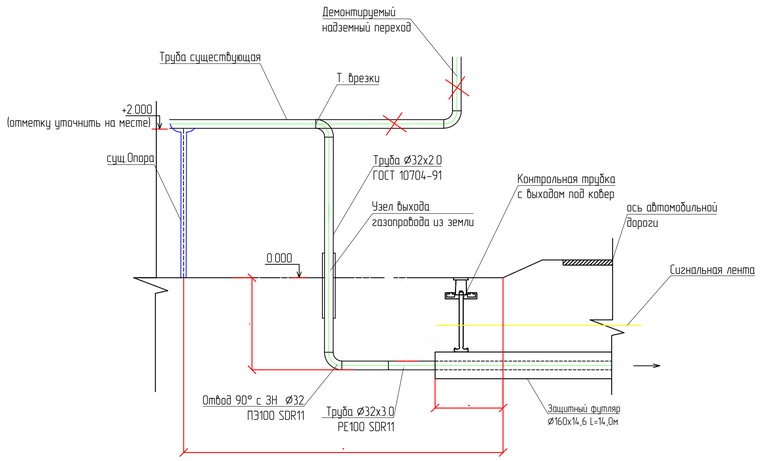


| | | | | | | | |
|---|---|---|---|---|---|---|---|
| | | | | | | 29-16 ПИК.001 | |
| | | | | | | Реконструкция внутригородских автомобильных дорог г.Кульсары | |
| ИЗМ | КОЛ. | ЛИСТ | N°ДОК. | ПОДПИСЬ | ДАТА | | |
| РАЗРАБ. | | Инсенбаев | | | | Обустройство пересечения с сетями газоснабжения | СТАДИЯ: РП; ЛИСТ: 13; ЛИСТОВ: |
| ГИП | | Табылдиев | | | | | |
| Н. КОНТР. | | ЖАМАЛОВА | | | | План пересечения газопровода и автодороги М1:1000 Улицы №104 мкр.Мереке | ТОО "ШЫНДАУ" Г. АТЫРАУ |

ФОРМАТ А1

ВЗАМ. ИНВ. N° | ПОДП. И ДАТА | ИНВ. N° ПОДЛ.

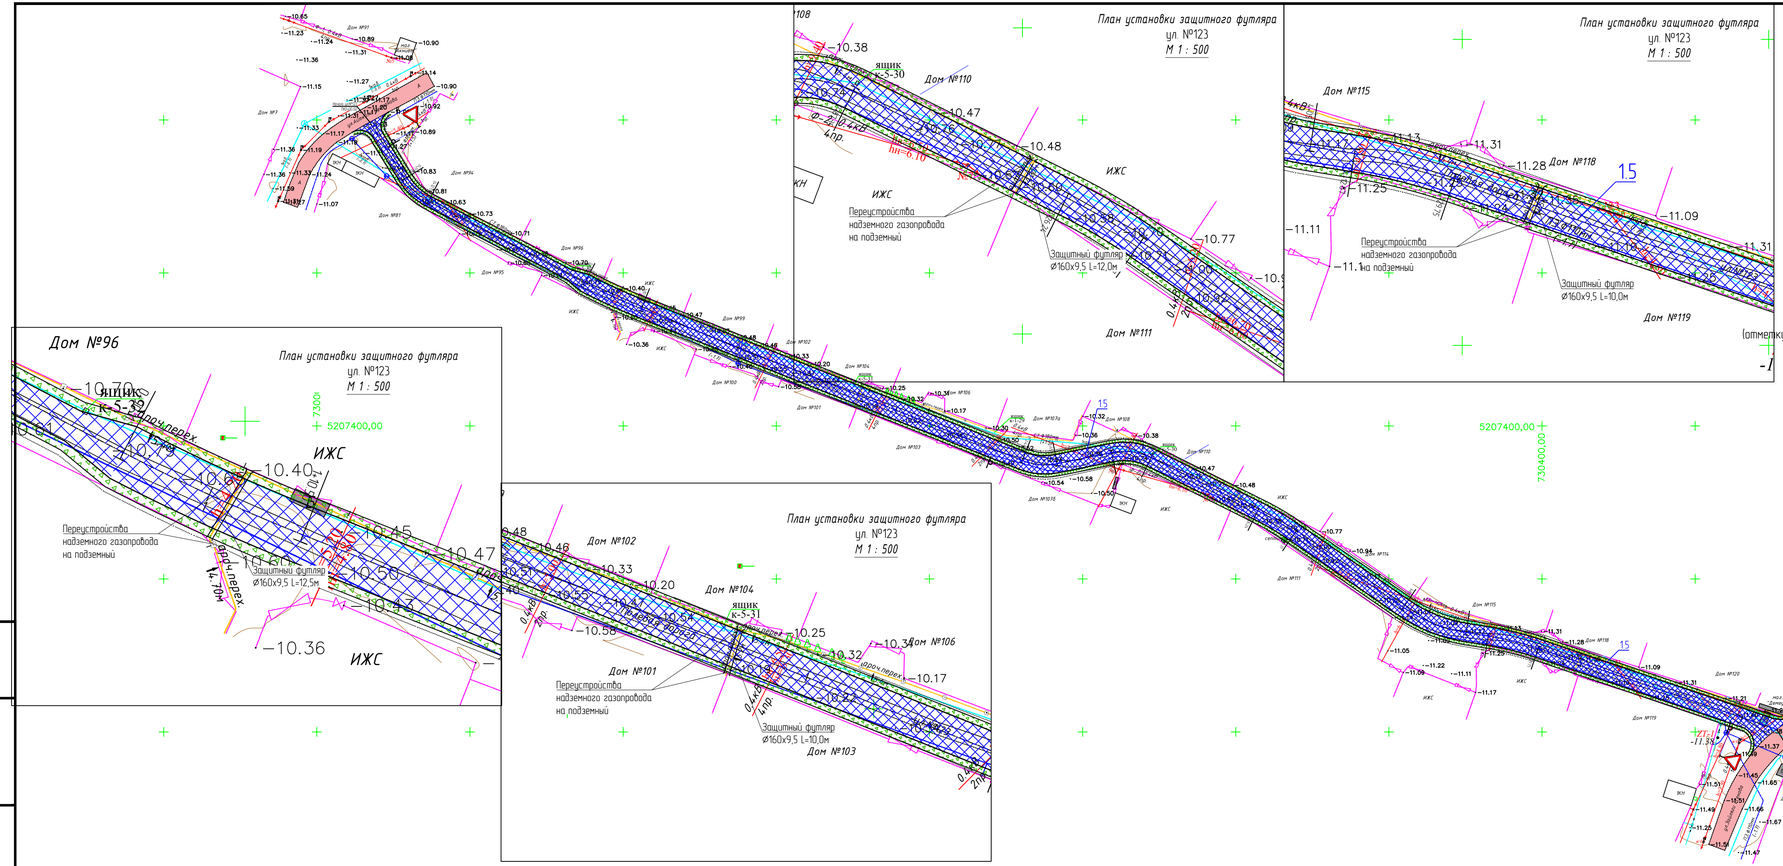


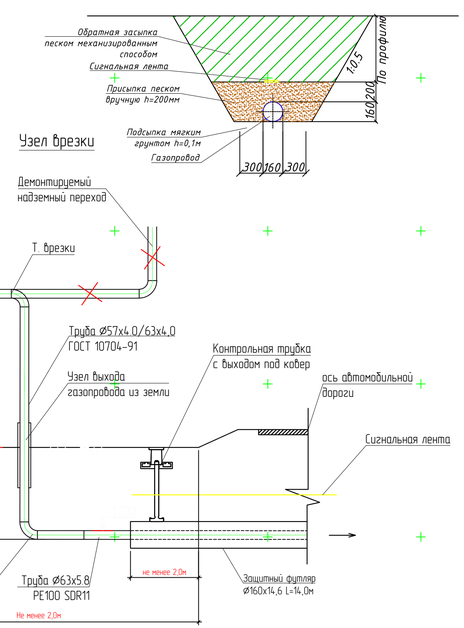


| | | | | | | | |
|---|---|---|---|---|---|---|---|
| | | | | | | 29-16-АД_002.07.003 | |
| | | | | | | Реконструкция внутригородских автомобильных дорог г. Кульсары (3-этап) | |
| Изм. | Кол. | Лист | N док. | Подпись | Дата | | |
| РАЗРАБ. | | Токтамисов | | | | Автомобильные дороги | Стадия: РП; Лист: 7; Листов: 7 |
| ГИП | | Инсенбаев | | | | | |
| Проверил | | Нурланкызы | | | | План автомобильной дороги мкр.Мереке, ул.№123 М 1:1000 | ТОО "ШЫНДАУ" |

Взам. инв. N | Подп. и дата | Инв. N подл.

Формат А4х4

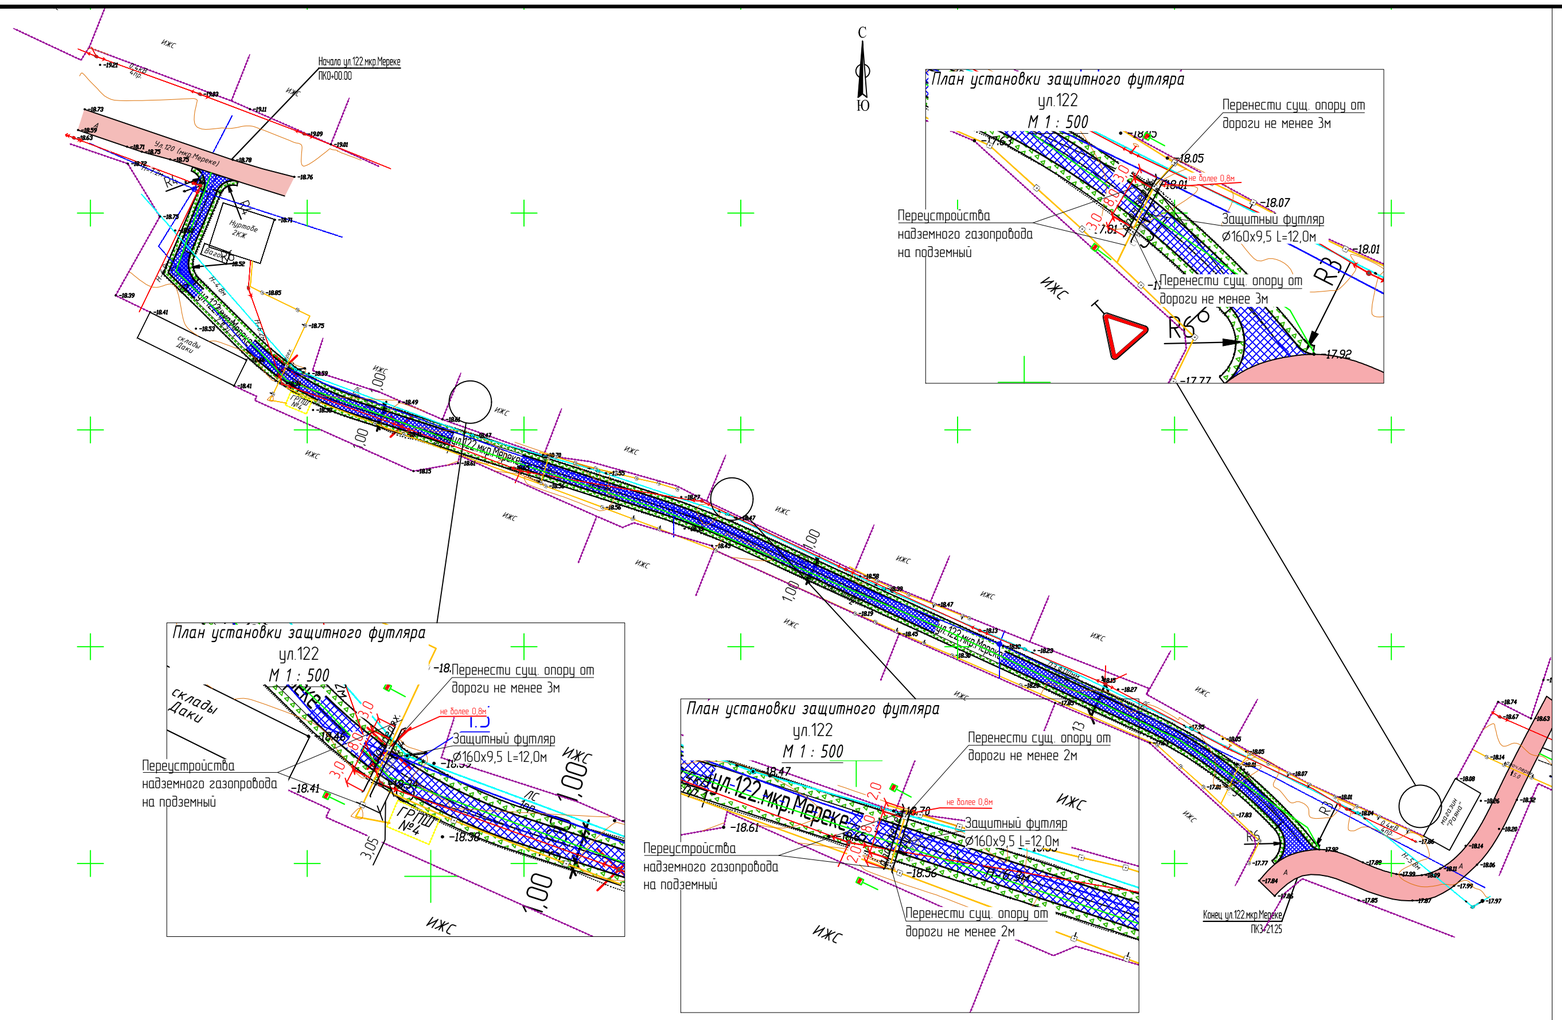
С
Ю
Начало ул.122 мкр.Мереке
ПК0+00.00
ул.122 мкр.Мереке
Конец ул.122 мкр.Мереке
ПК3+21.25
ИЖС
Склады Дачи













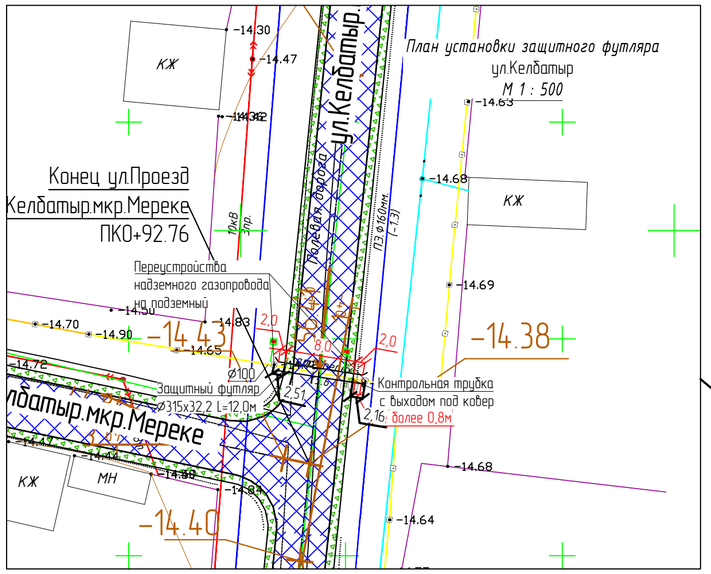


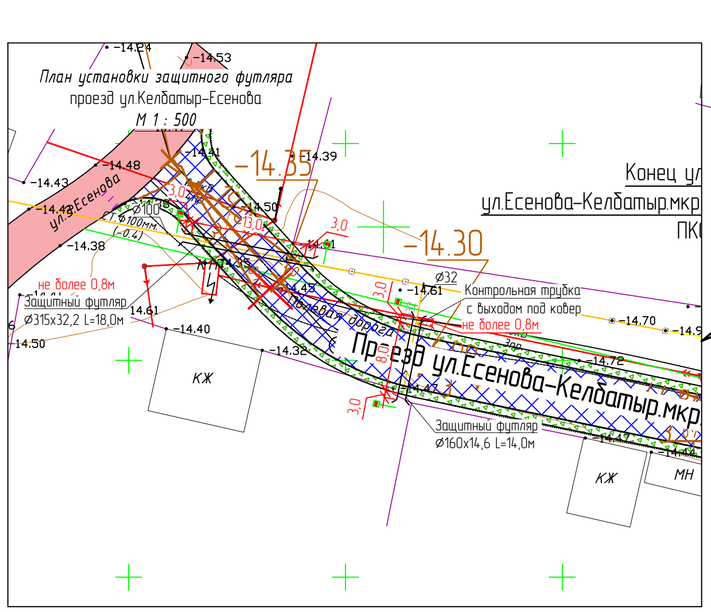


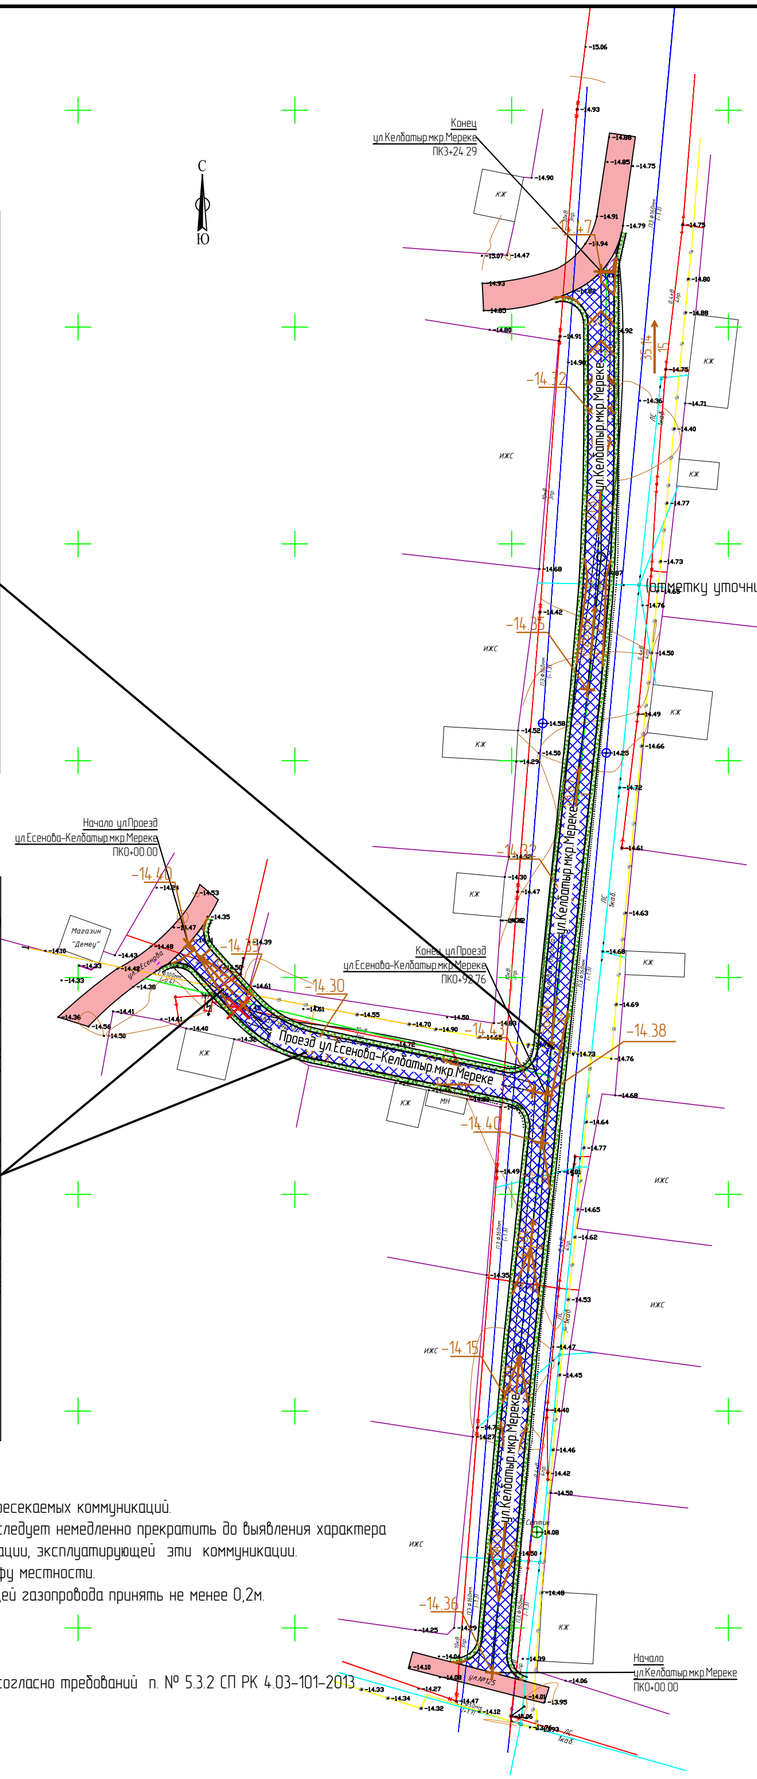


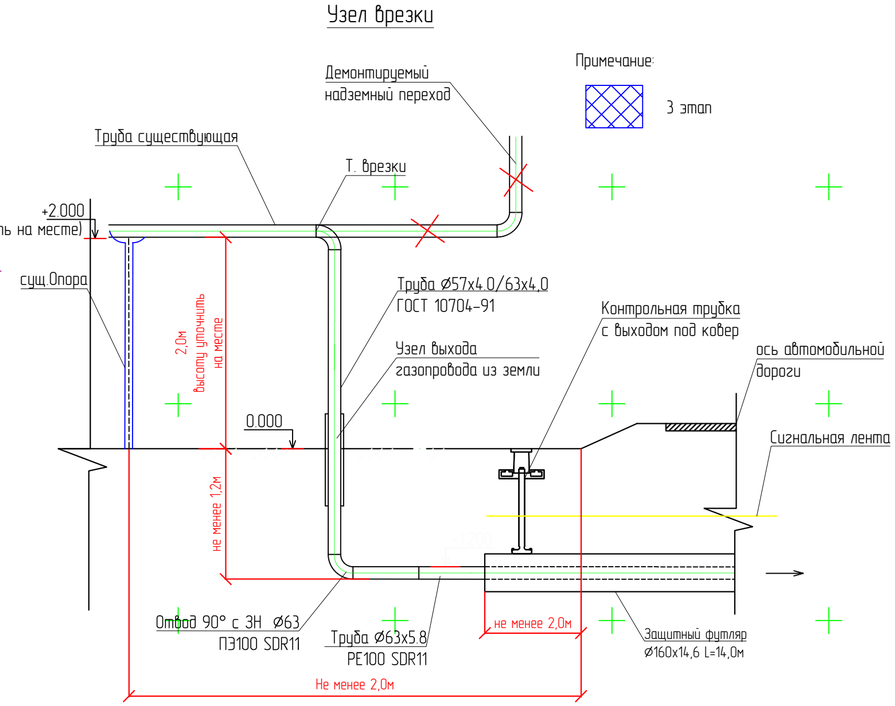


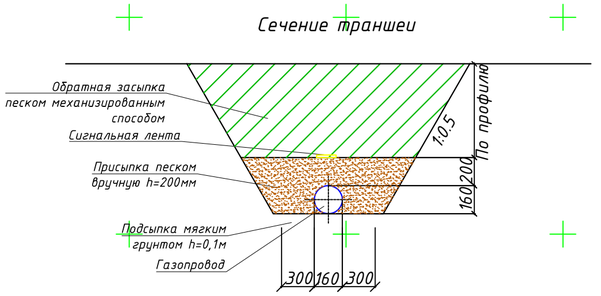


Примечание.

1. До начала производства земляных работ строительной организации уточнить фактическое положение пересекаемых коммуникаций.
2. При обнаружении неуказанных в рабочих чертежах подземных коммуникаций всякие работы в этом месте следует немедленно прекратить до выявления характера обнаруженных коммуникаций и получения соответствующего разрешения на производство работ от организации, эксплуатирующей эти коммуникации.
3. Газопроводы проложить в земле на глубине 1,2м от поверхности земли до верха трубы параллельно рельефу местности.
4. При пересечении газопровода с подземными коммуникациями расстояние между (верхней) нижней образующей газопровода принять не менее 0,2м.
5. СН РК 4.03-01-2011 "Газораспределительные системы"
   - на глубине не менее 1,2м до верха трубы, согласно п. 6.2.4 седьмой абзац;
   - на расстоянии не менее 10м от фундаментов зданий и сооружений, согласно Приложению Б, п. №9.
6. Укладка двух и более газопроводов в одной траншее на одном или разных уровнях (ступенями) выполнена согласно требований п. № 5.3.2 СП РК 4.03-101-2013 "Газораспределительные системы".
7. За относительную отметку 0.000 принята условная отметка земли.


Контакты : ТОО "Жылыойгаз"
060100, г.Кульсары, 6-аул
тел. : 8(71237) 48383
факс : 8(71237) 48380


| ИЗМ. | КОЛ. | ЛИСТ | N°ДОК. | ПОДПИСЬ | ДАТА | 29-16-ПИК.ГСН 003 002 | | |
|---|---|---|---|---|---|---|---|---|
| | | | | | | Реконструкция внутригородских автомобильных дорог г.Кульсары | | |
| РАЗРАБ. | | Глазкова | | | | Пересечения с инженерными коммуникациями Наружное газоснабжение | СТАДИЯ | ЛИСТ | ЛИСТОВ |
| ГИП | | Табылдиев | | | | | РП | 17 | |
| ПРОВЕРИЛ | | Кубаев | | | | План установки футляра М1:1000 мкр.Мереке (3 этап) | ТОО "ШЫНДАУ" Г. АТЫРАУ | | |

ВЗАМ. ИНВ. N° | ПОДП. И ДАТА | ИНВ. N° ПОДЛ.

ФОРМАТ А2

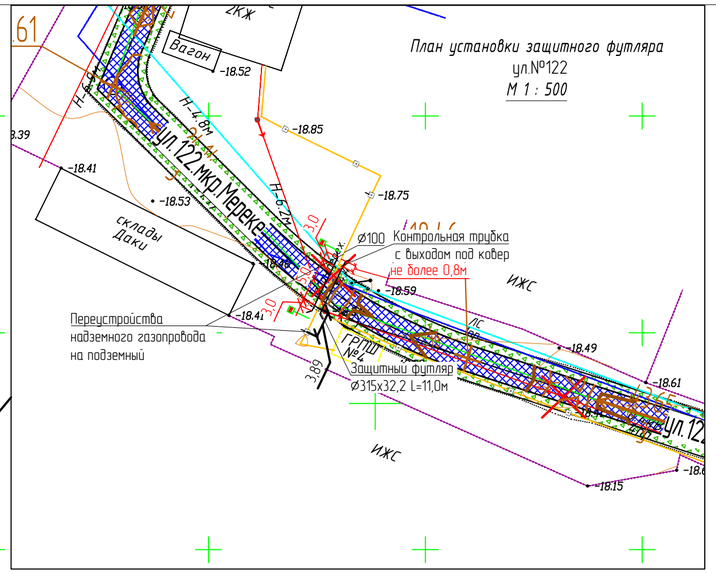


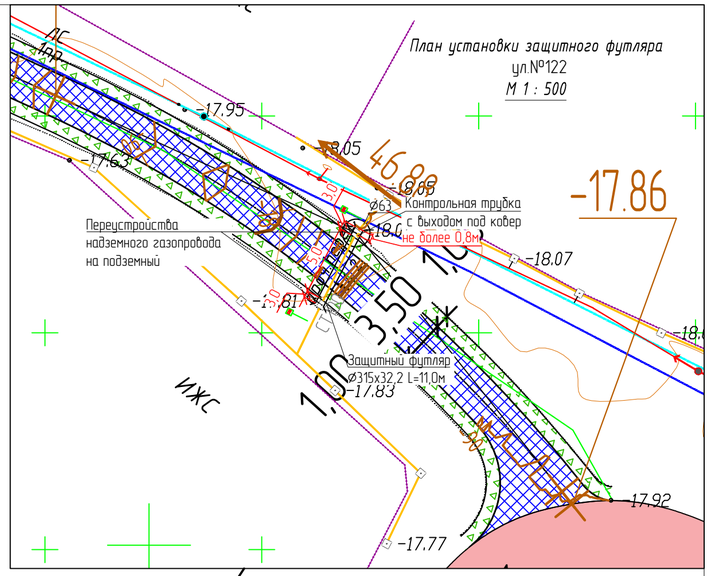





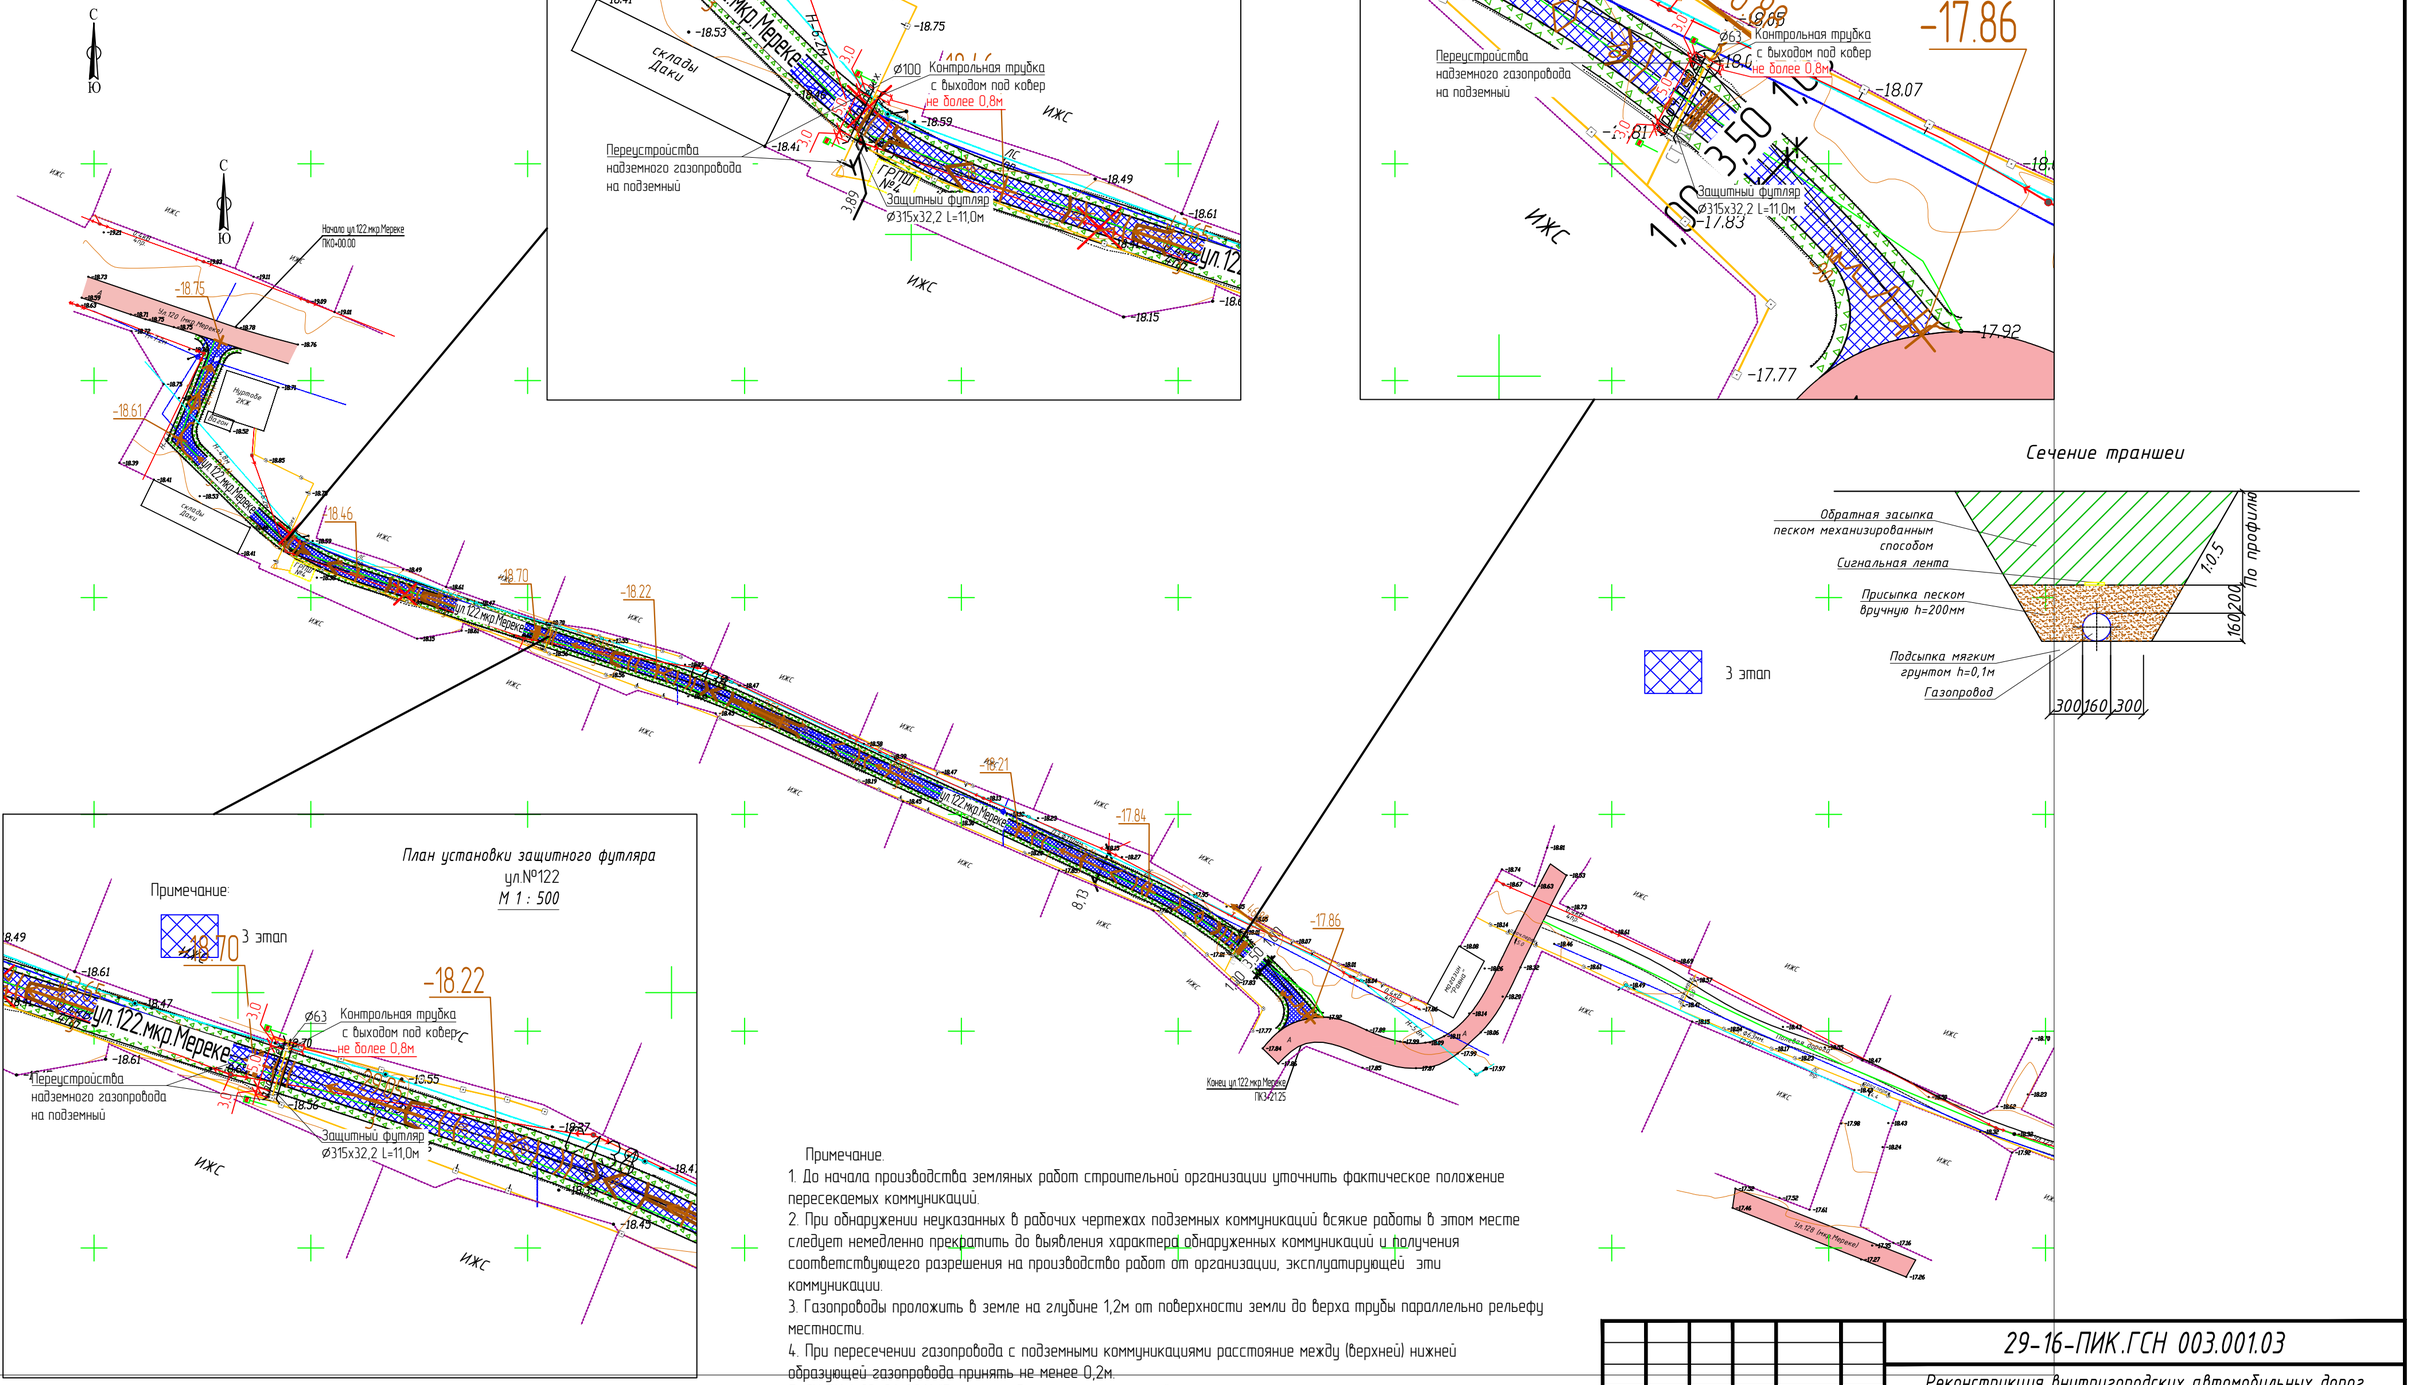


Сечение траншеи




3 этап

Примечание.

1. До начала производства земляных работ строительной организации уточнить фактическое положение пересекаемых коммуникаций.
2. При обнаружении неуказанных в рабочих чертежах подземных коммуникаций всякие работы в этом месте следует немедленно прекратить до выявления характера обнаруженных коммуникаций и получения соответствующего разрешения на производство работ от организации, эксплуатирующей эти коммуникации.
3. Газопроводы проложить в земле на глубине 1,2м от поверхности земли до верха трубы параллельно рельефу местности.
4. При пересечении газопровода с подземными коммуникациями расстояние между (верхней) нижней образующей газопровода принять не менее 0,2м.
5. СН РК 4.03-01-2011 "Газораспределительные системы":
   – на глубине не менее 1,2м до верха трубы, согласно п. 6.2.4 седьмой абзац;
   – на расстоянии не менее 10м от фундаментов зданий и сооружений, согласно Приложению Б, п. №9.
6. Укладка двух и более газопроводов в одной траншее на одном или разных уровнях (ступенями) выполнена согласно требованиий п. № 5.3.2 СП РК 4.03-101-2013 "Газораспределительные системы".
7. За относительную отметку 0.000 принята условная отметка земли.


Контакты : ТОО "Жылыойгаз"
060100, г.Кульсары, 6-аул
тел. : 8(71237) 48383
факс : 8(71237) 48380


ВЗАМ. ИНВ. N° | ПОДП. И ДАТА | ИНВ. N° ПОДЛ.

| ИЗМ. | КОЛ. | ЛИСТ | N°ДОК. | ПОДПИСЬ | ДАТА |
|---|---|---|---|---|---|
| РАЗРАБ. | | Глазкова | | | |
| ГИП | | Табылдиев | | | |
| ПРОВЕРИЛ | | Кубаев | | | |

29-16-ПИК.ГСН 003.001.03

Реконструкция внутригородских автомобильных дорог г.Кульсары

Пересечения с инженерными коммуникациями
Наружное газоснабжение

| СТАДИЯ | ЛИСТ | ЛИСТОВ |
|---|---|---|
| РП | 18 | |

План установки футляра
М1:1000
мкр.Мереке (3 этап)

ТОО "ШЫНДАУ"
Г. АТЫРАУ

Примечание:

ФОРМАТ А2