РЕСПУБЛИКА КАЗАХСТАН

ТОО «КАЗДОРПРОЕКТ»

РАБОЧИЙ ПРОЕКТ

«Капитальный ремонт автомобильной дороги областного значения «Шалкар-Бозой-Граница РУ (на Нукус)» участок 95-115 км»

Том 2. Основные проектные решения

Книга 2.Продольный профиль

51/21-2021-РЧ-АД

г. Усть-Каменогорск 2022г

РЕСПУБЛИКА КАЗАХСТАН

ТОО «КАЗДОРПРОЕКТ»

Заказчик: **ГУ «Управление пассажирского транспорта и автомобильных дорог Актюбинской области»**

РАБОЧИЙ ПРОЕКТ

«Капитальный ремонт автомобильной дороги областного значения «Шалкар-Бозой-Граница РУ (на Нукус)» участок 95-115 км»

Том 2. Основные проектные решения

Книга 2.Продольный профиль

51/21-2021-РЧ-АД

Директор *Сабецкий А.В.*

Главный инженер проекта *Тидэ Т.В.*

Начальник группы *Синкина Г.А.*

г. Усть-Каменогорск 2022г.

Состав проекта

№ Тома	Обозначение	Наименование
1	2	3
		Паспорт проекта
Том 1	51/21-2021-ОПЗ	**Общая пояснительная записка**
Том 2		**Основные проектные решения**
	51/21-2021-РЧ-АД	Книга 1. План автомобильной дороги
	51/21-2021-РЧ-АД	Книга 2. Продольный профиль
	51/21-2021-РЧ-АД	Книга 3. Основные чертежи рабочего проекта
	51/21-2021-РЧ-АД	Книга 4.1. Поперечные профили земляного полотна
	51/21-2021-РЧ-АД	Книга 4.2. Поперечные профили земляного полотна
	51/21-2021-РЧ-АД	Книга 4.3. Поперечные профили земляного полотна
	51/21-2021-РЧ-АД	Книга 4.4. Поперечные профили земляного полотна
	51/21-2021-РЧ-ОБ	Книга 5. Обустройство дороги, организация и безопасность дорожного движения
Том 3		**Инженерное оборудование, сети и системы**
	51/21-2021-ЭС.1	Книга 1. Электроснабжение. ТОО «Энергосистема»
	51/21-2021-ЭС.2	Книга 2. Подключение временного АБЗ
Том 4	51/21-2021-ВО-АД	**Сводная ведомость объемов работ**
Том 5		**Сметная документация**
	51/21-2021-СД	Книга 1. Сводный и сметный расчет стоимости строительства
	51/21-2021-СД-АД	Книга 2. Автомобильная дорога и дорожные сооружения
	51/21-2021-СД-ЭС	Книга 3. Объекты энергетического хозяйства
	51/21-2021-СД	Книга 4. Перечень оборудования и изделий с прайс-листами.
	51/21-2021-СД	Книга 5. Альтернативный вариант прайс-листов
Том 6	51/21-2021-ОС-АД	**Проект организации строительства**
Том 7		**Оценка воздействия на окружающую среду**
	51/21-2021-РООС	Книга 1. Раздел охраны окружающей среды
	51/21-2021-ОР	Книга 2. Отвод и рекультивация земель
Том 8	51/21-2021-МС	**Согласования**
	Неразмножаемые документы:	
Книга 1		Инженерно-геодезический отчет
Книга 2		Инженерно-геологический отчет
Книга 3		Инженерно-гидрологический отчет
Книга 4		Отчет о результатах археологического обследования
Книга 5		Результаты обследования технического состояния автомобильной дороги

СОДЕРЖАНИЕ

№ п.п	Наименование	Стр.
1	**2**	**3**
1	Продольный профиль	4-7

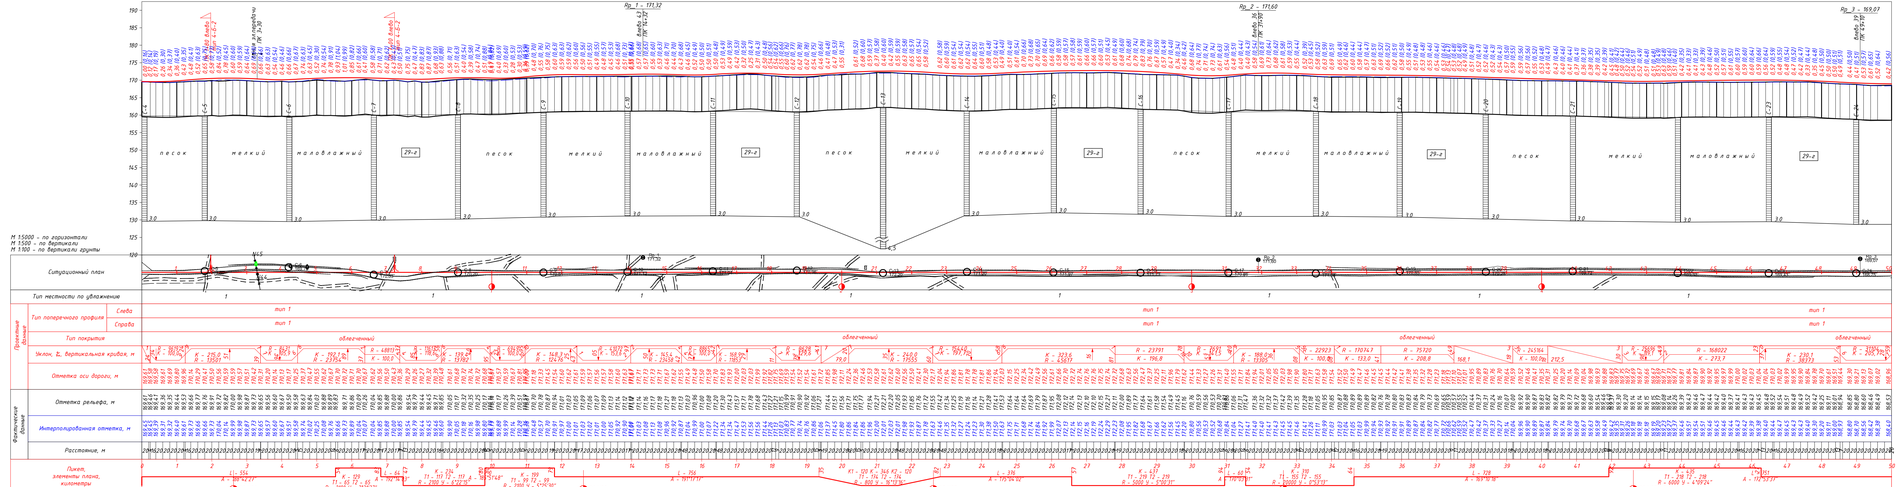


Условные обозначения:

Съезд 1Р.157 пк 1+26,7 – проектируемый съезд

ИС 6.115 ПК 1+26 – номер проектируемого искусственного сооружения

– проектируемое искусственное сооружение

Пр_3 = 169,87 – репер

– место пересечения дороги с существующей ЛЭП

ПРИМЕЧАНИЯ:

1. Продольный профиль составлен по материалам полевых изысканий, выполненных ТОО "КАЗДОРПРОЕКТ" в июле месяце 2021г.
2. Система высот – Балтийская.

							51/21-2021-РЧ-АД			
Исполнил		Ердаулетова			2021	Стадия	Лист	Листов		
Проверил		Ким			2021	Основные чертежи рабочего проекта	РП	1	4	
Нач.отдела		Самсина			2021					
ГИП		Ким			2021	Продольный профиль	ТОО "КАЗДОРПРОЕКТ" г.Усть-Каменогорск			
Н. контр.		Самсина			2021					

Взам. инв. №

Подпись и дата

Инв. № подл.

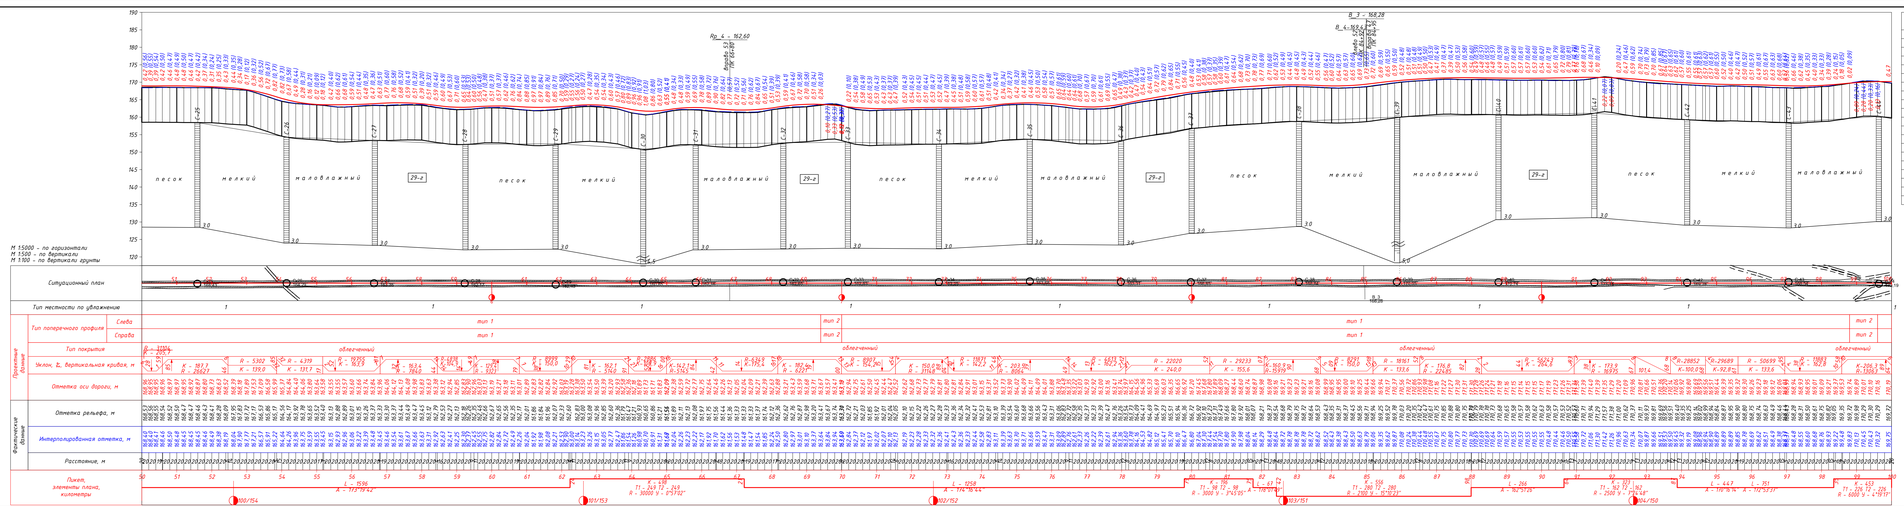


Условные обозначения:

- проектируемый съезд
- номер проектируемого искусственного сооружения
- проектируемое искусственное сооружение
- репер
- место пересечения дороги с существующей ЛЭП

ПРИМЕЧАНИЯ:

1. Продольный профиль составлен по материалам полевых изысканий, выполненных ТОО "КАЗДОРПРОЕКТ" в июне месяце 2021г.
2. Система высот - Балтийская.

						51/21-2021-РЧ-АД			
Исполнил		Ердашбекова			2021				
Проверил		Ткачёв			2021	Основные чертежи рабочего проекта	Стадия	Лист	Листов
ИО-группы		Самсина			2021		РП	2	4
ГИП		Ткачёв			2021	Продольный профиль	ТОО "КАЗДОРПРОЕКТ" г.Усть-Каменогорск		
Н. контр.		Самсина			2021				

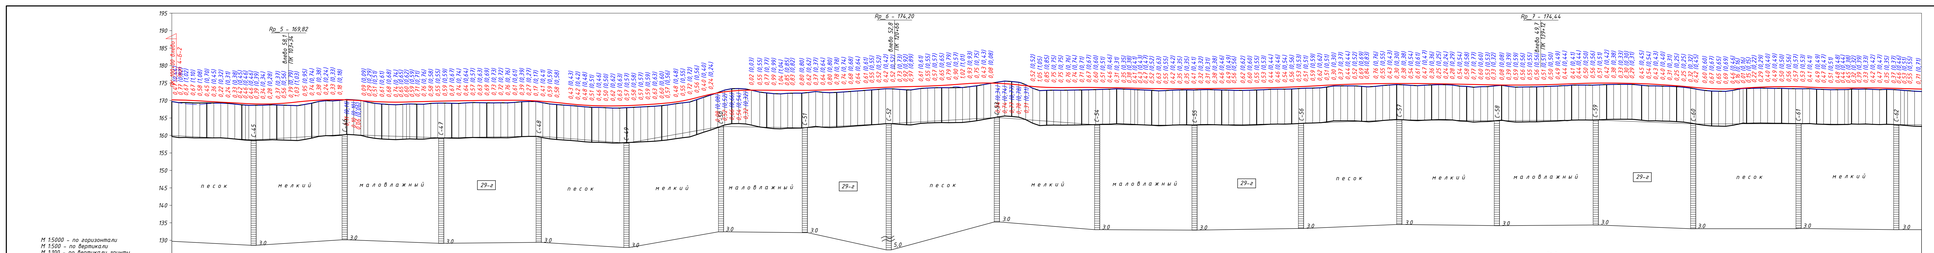


Условные обозначения:

- проектируемый съезд

- номер проектируемого искусственного сооружения

- проектируемое искусственное сооружение

- репер

- место пересечения дороги с существующей ЛЭП

ПРИМЕЧАНИЯ:

1. Продольный профиль составлен по материалам полевых изысканий, выполненных ТОО "КАЗДОРПРОЕКТ" в июне месяце 2021г.
2. Система высот - Балтийская.

Изм.	Кол.уч.	Лист	№Док.	Подпись	Дата				
Проверил	Ткаченко				2021	Основные чертежи рабочего проекта	Стадия	Лист	Листов
ГИП	Сумкина				2021		РП	3	4
ГИП	Ткачёв				2021				
Н. контр.	Сумкина				2021	Продольный профиль	ТОО "КАЗДОРПРОЕКТ" г.Усть-Каменогорск		

Взам. инв.№

Подпись и дата

Инв.№ подл.

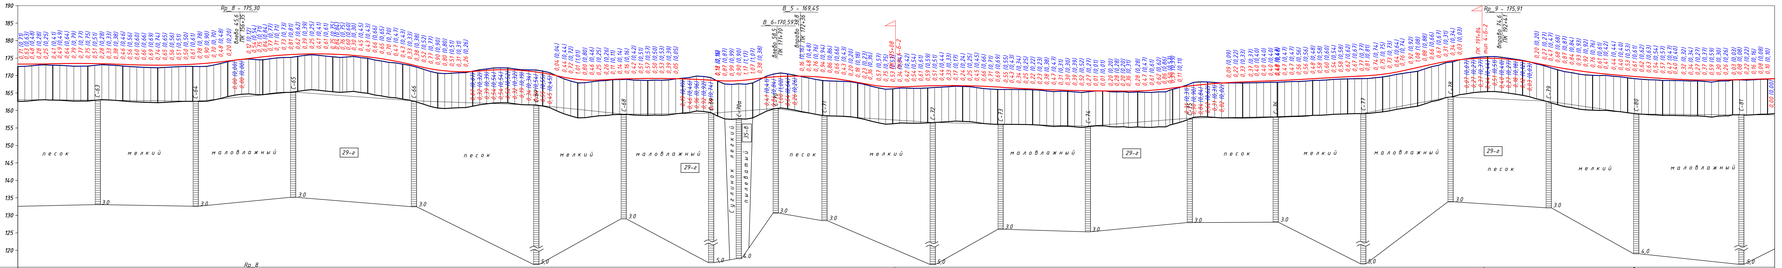
М 1:5000 – по горизонтали
М 1:500 – по вертикали
М 1:100 – по вертикали группы
Ситуационный план
Тип местности по увлажнению
Тип поперечного профиля
Слева
Справа
Продольный профиль
Уклон, %, вертикальная кривая, м
Отметка оси дороги, м
Фактические отметки
Отметка рельефа, м
Интерполированная отметка, м
Расстояние, м
Пикет, элементы плана, километры
песок
мелкий
маловодяжный
29-г
