Система координат местная
РЕСПУБЛИКА КАЗАХСТАН Актюбинская область

ИП " КИМ "

Нур-Сити 2мкр.

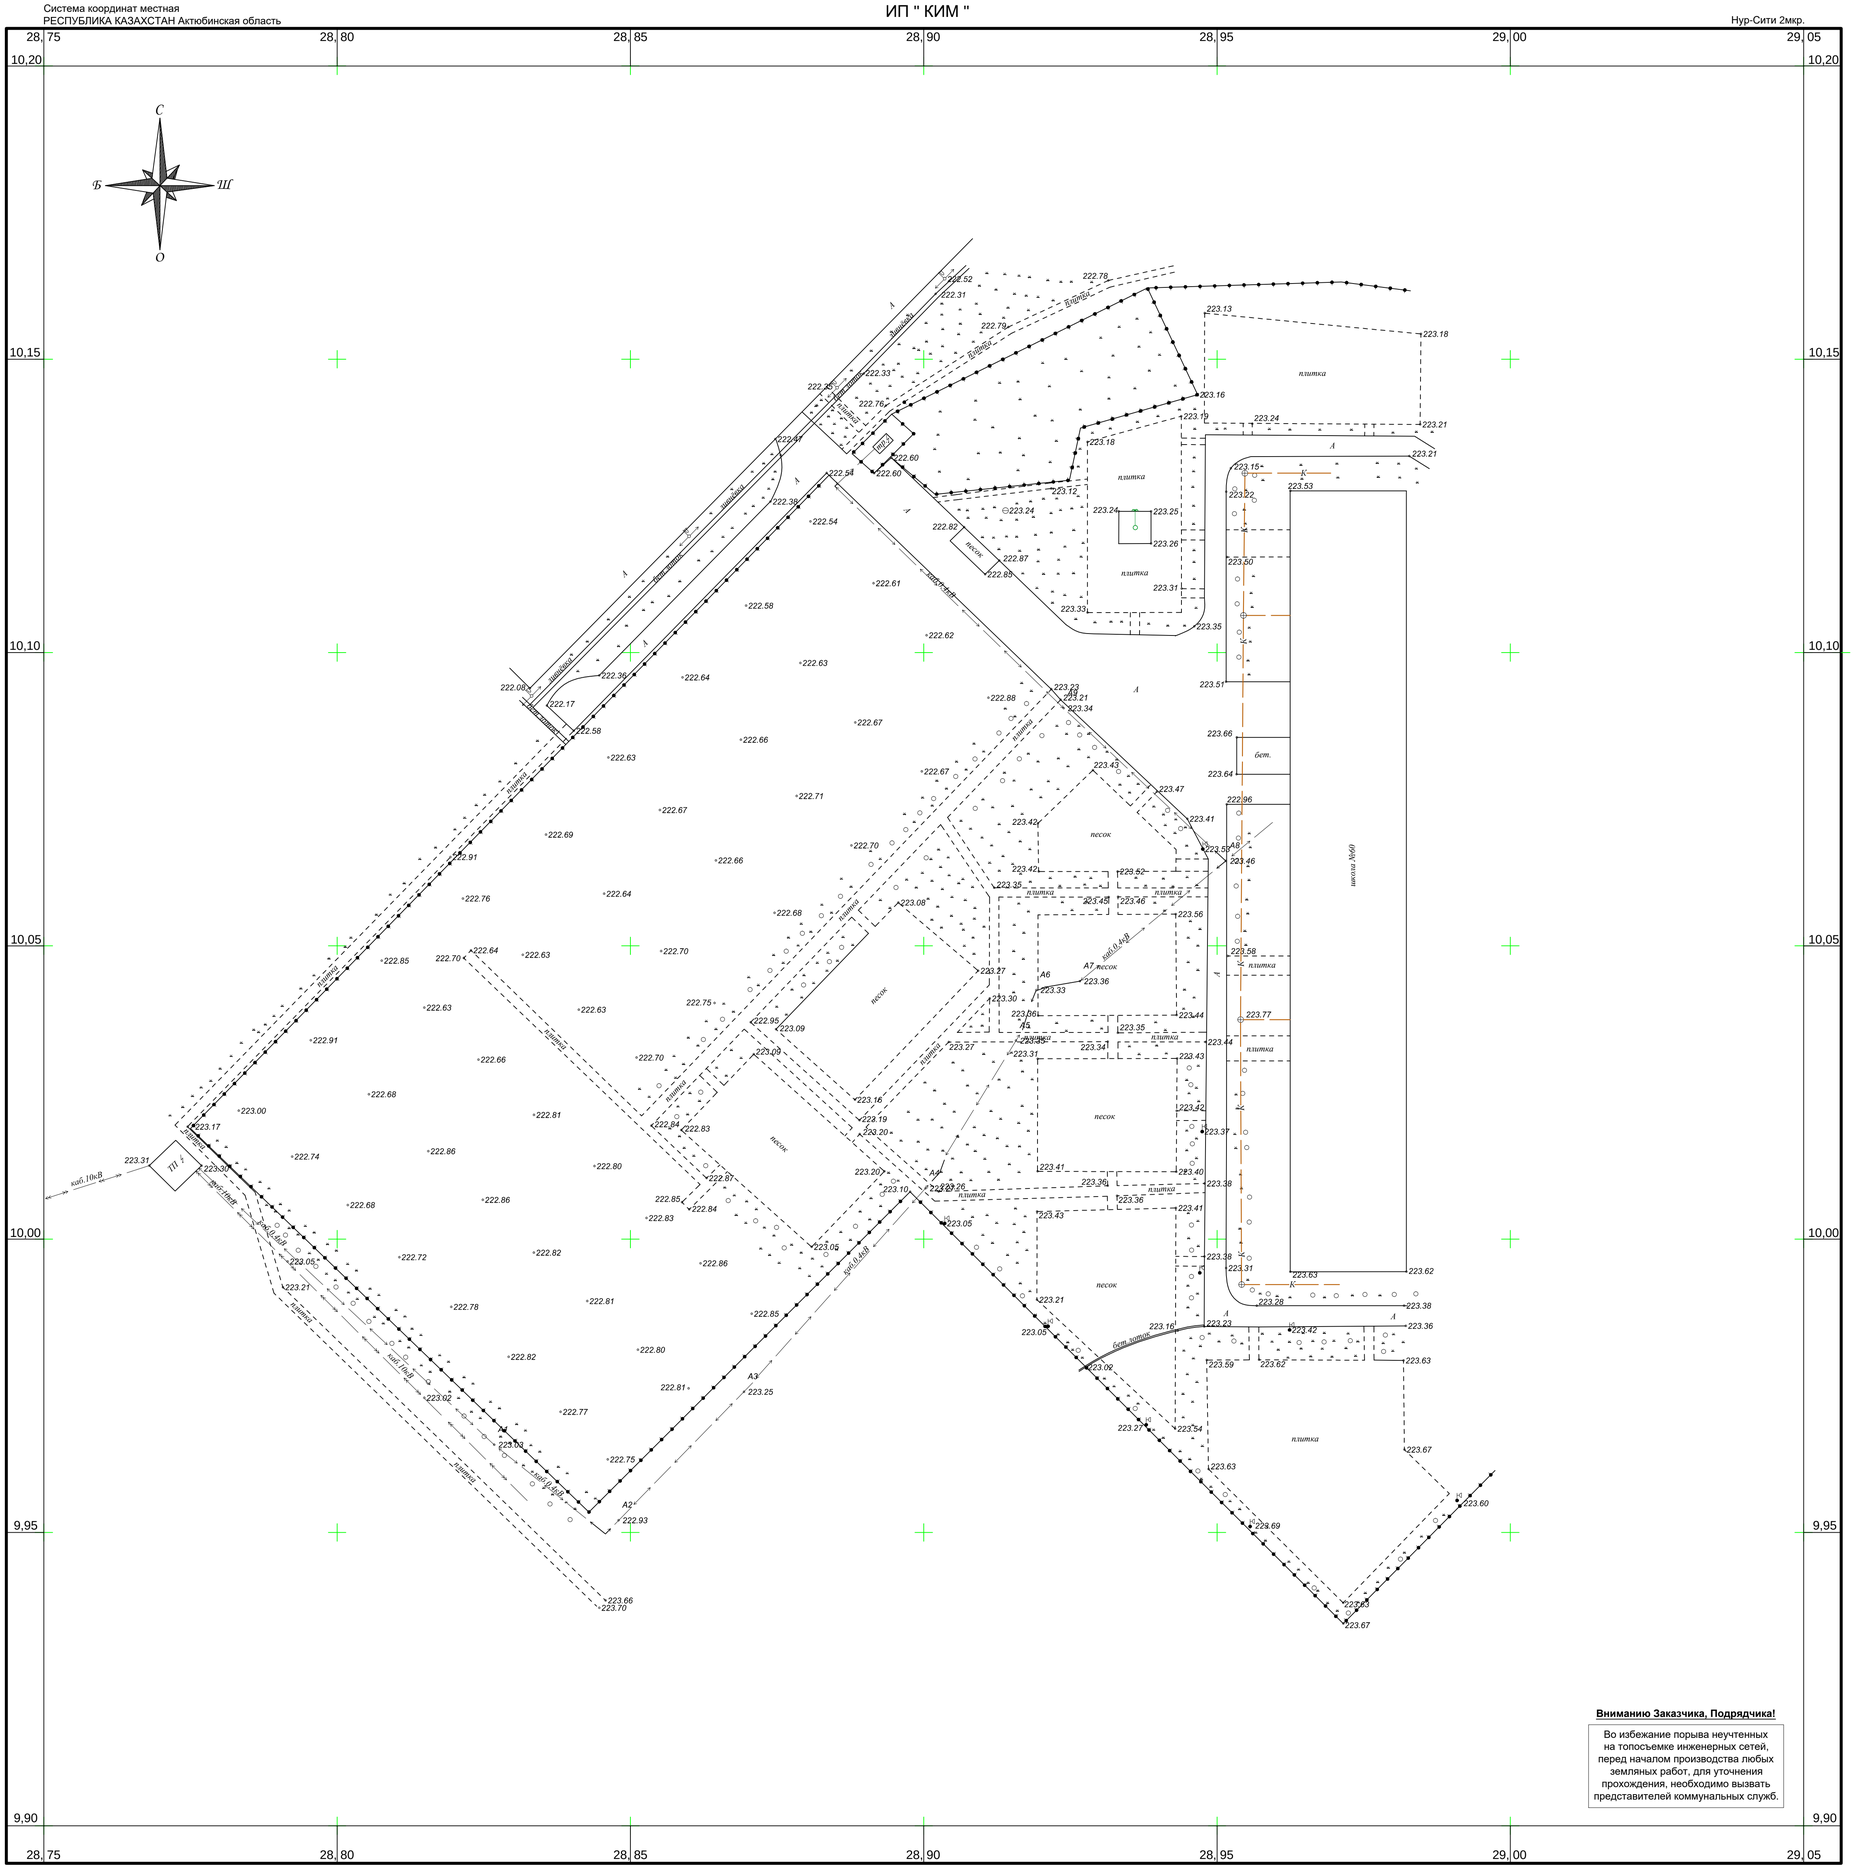

Внимаию Заказчика, Подрядчика!

Во избежание порыва неучтенных на топосъемке инженерных сетей, перед началом производства любых земляных работ, для уточнения прохождения, необходимо вызвать представителей коммунальных служб.

Вид работ: Стр-во школы
На производ. земляных работ в охранной зоне ЛЭП кВ
Предупреждаем, что в случае повреждения кабельных линий Вы несете ответственность согласно статьям Гражданского кодекса РК, Кодекса РК об административных правонарушениях.
ПТС: 14736 ПЭ-113 18.08.2021

«Aqtobe su-energy group» АК (сумен жабдықтау және су бұру желісі) Жер қазу жұмыстарын атқару кезінде телефондары бойынша өкілдер шақырылсын
АО «Aqtobe su-energy group» (сети теплоснабжения) При производстве землянных работ вызвать представителя по тел: 87472989955
«18» 08 2021 ж.г. 249657
Копы/подпись

Перед началом зем. работ вызвать представителя за сутки. При попадании на местную сваре, полурлов Т.Я. 25-22-00. 18.08.21

«Aqtobe su-energy group» АК (сумен жабдықтау және су бұру желісі) Жер қазу жұмыстарын атқару кезінде 59-52-60, 55-81-69 телефондары бойынша өкілдер шақырылсын
АО «Aqtobe su-energy group» (сети теплоснабжения и водоотведения) При производстве землянных работ вызвать представителя по тел: 59-52-60, 55-81-69
«18» 08 2021 ж.г.
Копы/подпись

«Актобе қалалық тұрғын үй-коммуналдық шаруашылық, жолаушылар көлігі және автомобиль жолдары бөлімі» МКК НОВАЛ... ОРНАЛАСТЫРУ ... РБ. СЦДО
«19» 08 21

Водопроводные за сутки до работ ПТС 053-113

ПРИ ПРОИЗВОДСТВЕ ЗЕМЛЯНЫХ РАБОТ ВЫЗВАТЬ ПРЕДСТАВИТЕЛЯ
348
Телефон 37-21-30 т-348
«23» 08 2021 г.
Актюбинский ГТК Распределительные тепловые хозяйства УМГ «Актобе» АО «Бухтагаз Центральная Азия»

Соблюдать охранную зону водопровода от оси 5 метров

Снимал топограф Сундебай А.М.
Проверил Ким В.А.

1:500
В 1 сантиметре 5 метров
Система высот Балтийская 1977г.

Топографическая съемка 2021г. Август