ИП " КИМ "

Система координат местная
РЕСПУБЛИКА КАЗАХСТАН Актюбинская область

г.Актобе, р-н Нур-сити, ш.№60

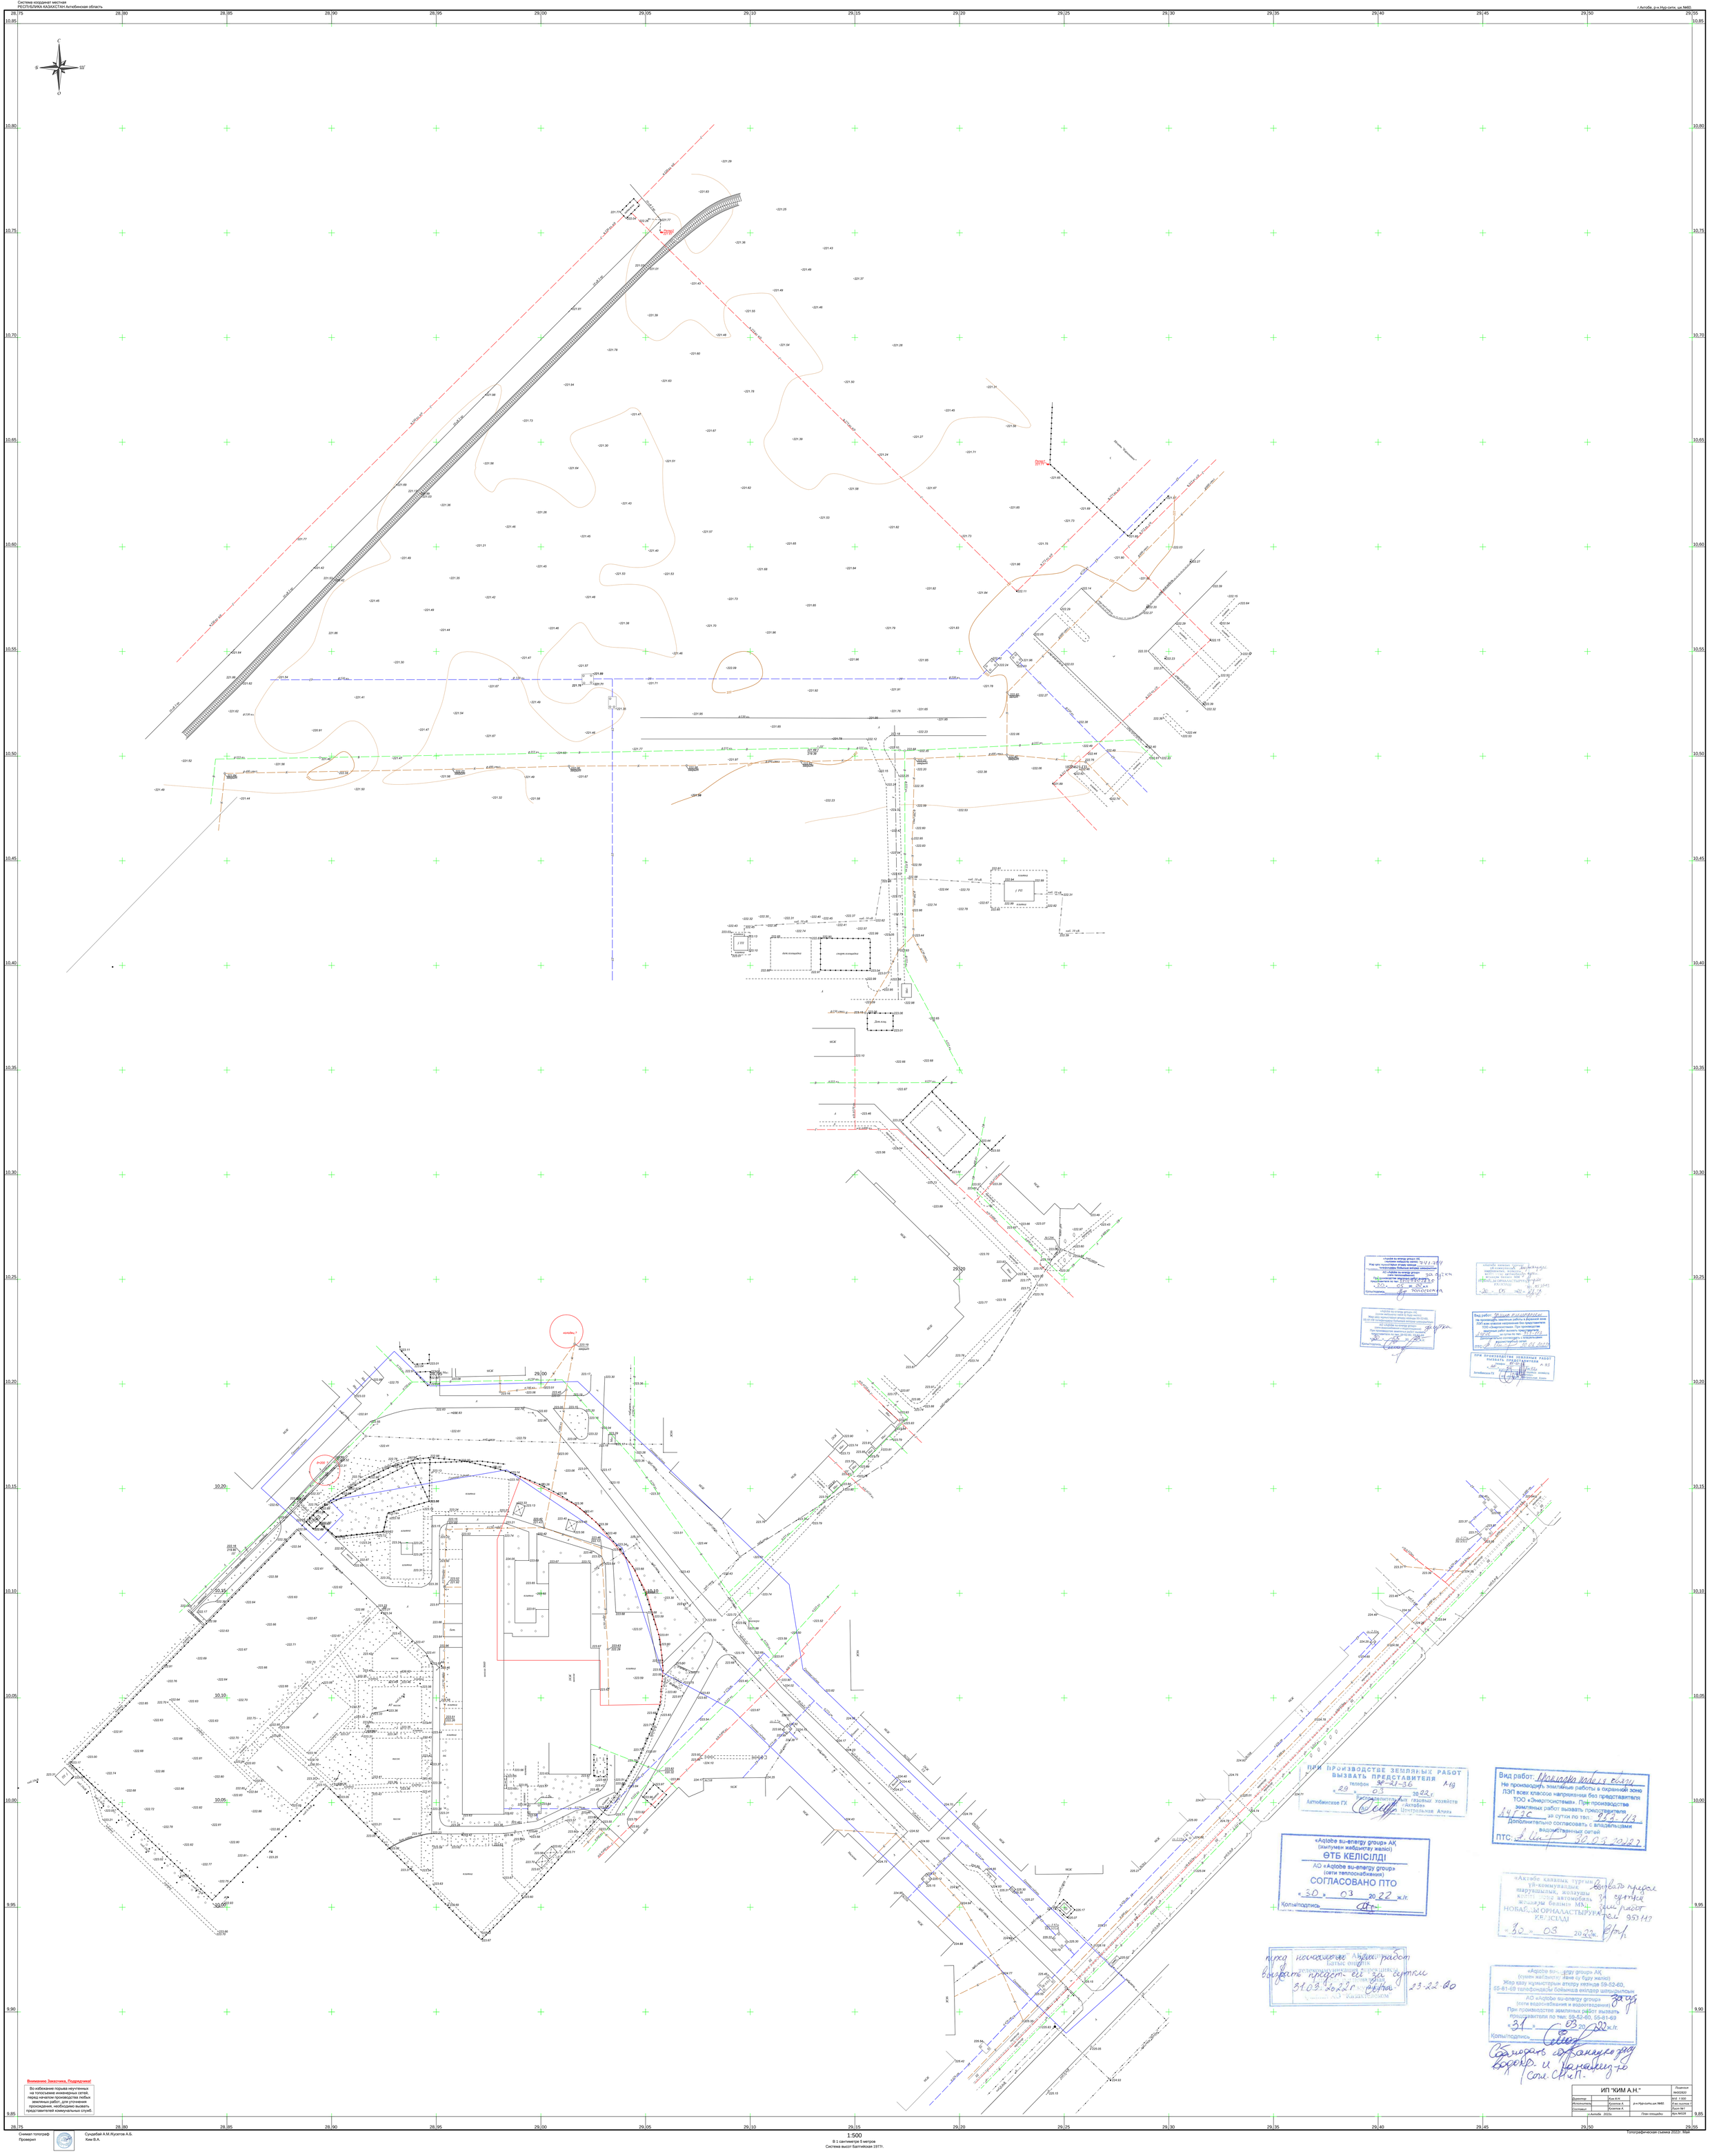

1:500
В 1 сантиметре 5 метров
Система высот Балтийская 1977г.

Снимал топограф
Проверил

Сужабай А.М./Кусаров А.Б.
Ким В.А.

ИП "КИМ А.Н."				Подписи	Лист
				№60/2020	
Директор	Ким А.Н.			М.Е. 1:500	
Исполнитель	Кусаров А.		р-н Нур-сити,ш.№60	Учас.землеп.Г	
Согласал	Кусаров А.			Лист №7	
г.Актобе 2022г.		План площадки		Арх №628	

Топографическая съемка 2022г. Май

«Aqtobe su-energy group» АҚ
(суды мен жылуэнергетика желісі)
Жер қазу жұмыстарын атқару кезінде 59-52-60, 55-81-69 телефондары бойынша өкілдер шақырылсын.
АО «Aqtobe su-energy group»
(сети водоснабжения и водоотведения)
При производстве земляных работ вызвать представителя по тел: 59-52-60, 55-81-69
«31» 03 2022 ж./г.
Қолы/подпись
Обязать организацию произвести работы с соглас. СНиП.

ПРИ ПРОИЗВОДСТВЕ ЗЕМЛЯНЫХ РАБОТ ВЫЗВАТЬ ПРЕДСТАВИТЕЛЯ
телефон 96-21-36 А-19
«29» 03 2022 г.
Актюбинское ГХ
Распределительных газовых хозяйств г.Актобе
Центральная Аптека

Вид работ: Прокладка кабеля в траншеи
Не производить земляные работы в охранной зоне ЛЭП всех классов напряжения без представителя ТОО «Энергосистема». При производстве земляных работ вызвать представителя
89726 за сутки по тел: 22-41-13
Дополнительно согласовать с владельцами водоснабженных сетей
ПТС: 30.03.2022

«Aqtobe su-energy group» АҚ
(ауыз мен ағынды суларды тарату желісі)
ӨТБ КЕЛІСІЛДІ
АО «Aqtobe su-energy group»
(сети теплоснабжения)
СОГЛАСОВАНО ПТО
«30» 03 2022 ж./г.
Қолы/подпись

«Ақтөбе қаласы тұрғын үй-коммуналдық шаруашылық, жолаушы көлігі және автомобиль жолдары бөлімі» МҚК
НОВАЛЫ ОРНАЛАСТЫРУҒА КЕЛІСІЛДІ
«30» 03 2022 ж.

Вид работ: Прокладка кабеля в траншеи
Не производить земляные работы в охранной зоне ЛЭП всех классов напряжения без представителя ТОО «Энергосистема». При производстве земляных работ вызвать представителя за сутки по тел: 22-41-13
Дополнительно согласовать с владельцами подземных коммуникаций
ПТС: 30.03.2022

«Aqtobe su-energy group» АҚ
(суды мен жылуэнергетика желісі)
Жер қазу жұмыстарын атқару кезінде 59-52-60, 55-81-69 телефондары бойынша өкілдер шақырылсын.
АО «Aqtobe su-energy group»
(сети водоснабжения и водоотведения)
При производстве земляных работ вызвать представителя по тел: 59-52-60, 55-81-69
«31» 03 2022 ж./г.
Қолы/подпись
Обязать организацию произвести работы согласно СНиП.