ТОО “ВИБО-строй”
ГСЛ №21033875 от 22.12.2021г
г.Кызылорда, Проспект Астана, 74 БИН 040640015889 тел.: 87077259621 эл.почта: stroy.vibo@bk.ru

# Эскизный проект

## «Строительство универсальной детской игровой площадки по городу Кульсары (ул. Б.Отеулиев)»

Заказчик: ГУ «Аппарат акима города Кулсары районного значения»

_____

Директор:
ТОО «ВИБО-строй»___М.Атабаев___Атабаев М.Н

г.Шымкент - 2022г.

# ВЕДОМОСТЬ ЧЕРТЕЖЕЙ

| | Наименование | Примечание |
|---|---|---|
| 1 | Ведомость чертежей | |
| 2 | Генеральный план М 1:500 | |
| 3 | Общий вид | |
| 4 | Общий вид | |
| 5 | Общий вид | |
| 6 | Общий вид | |
| 7 | Общий вид | |
| 8 | Общий вид | |
| 9 | Общий вид | |
| 10 | Общий вид | |
| 11 | Общий вид | |
| 12 | Общий вид | |

| | | | | | | | |
|---|---|---|---|---|---|---|---|
| | | | | Строительство универсальной детской игровой площадки по городу Кульсары (ул. Б.Өтеулиев) | Стадия | Лист | Листов |
| | | | | | ЭП | 1 | 12 |
| ГИП | Атабаев М. | | | Ведомость чертежей | ТОО «ВИБО-строй» Шымкент - 2022 | | |
| Проверил | Атабаев М. | | | | | | |
| Разработал | Турсынбек С. | | | | | | |

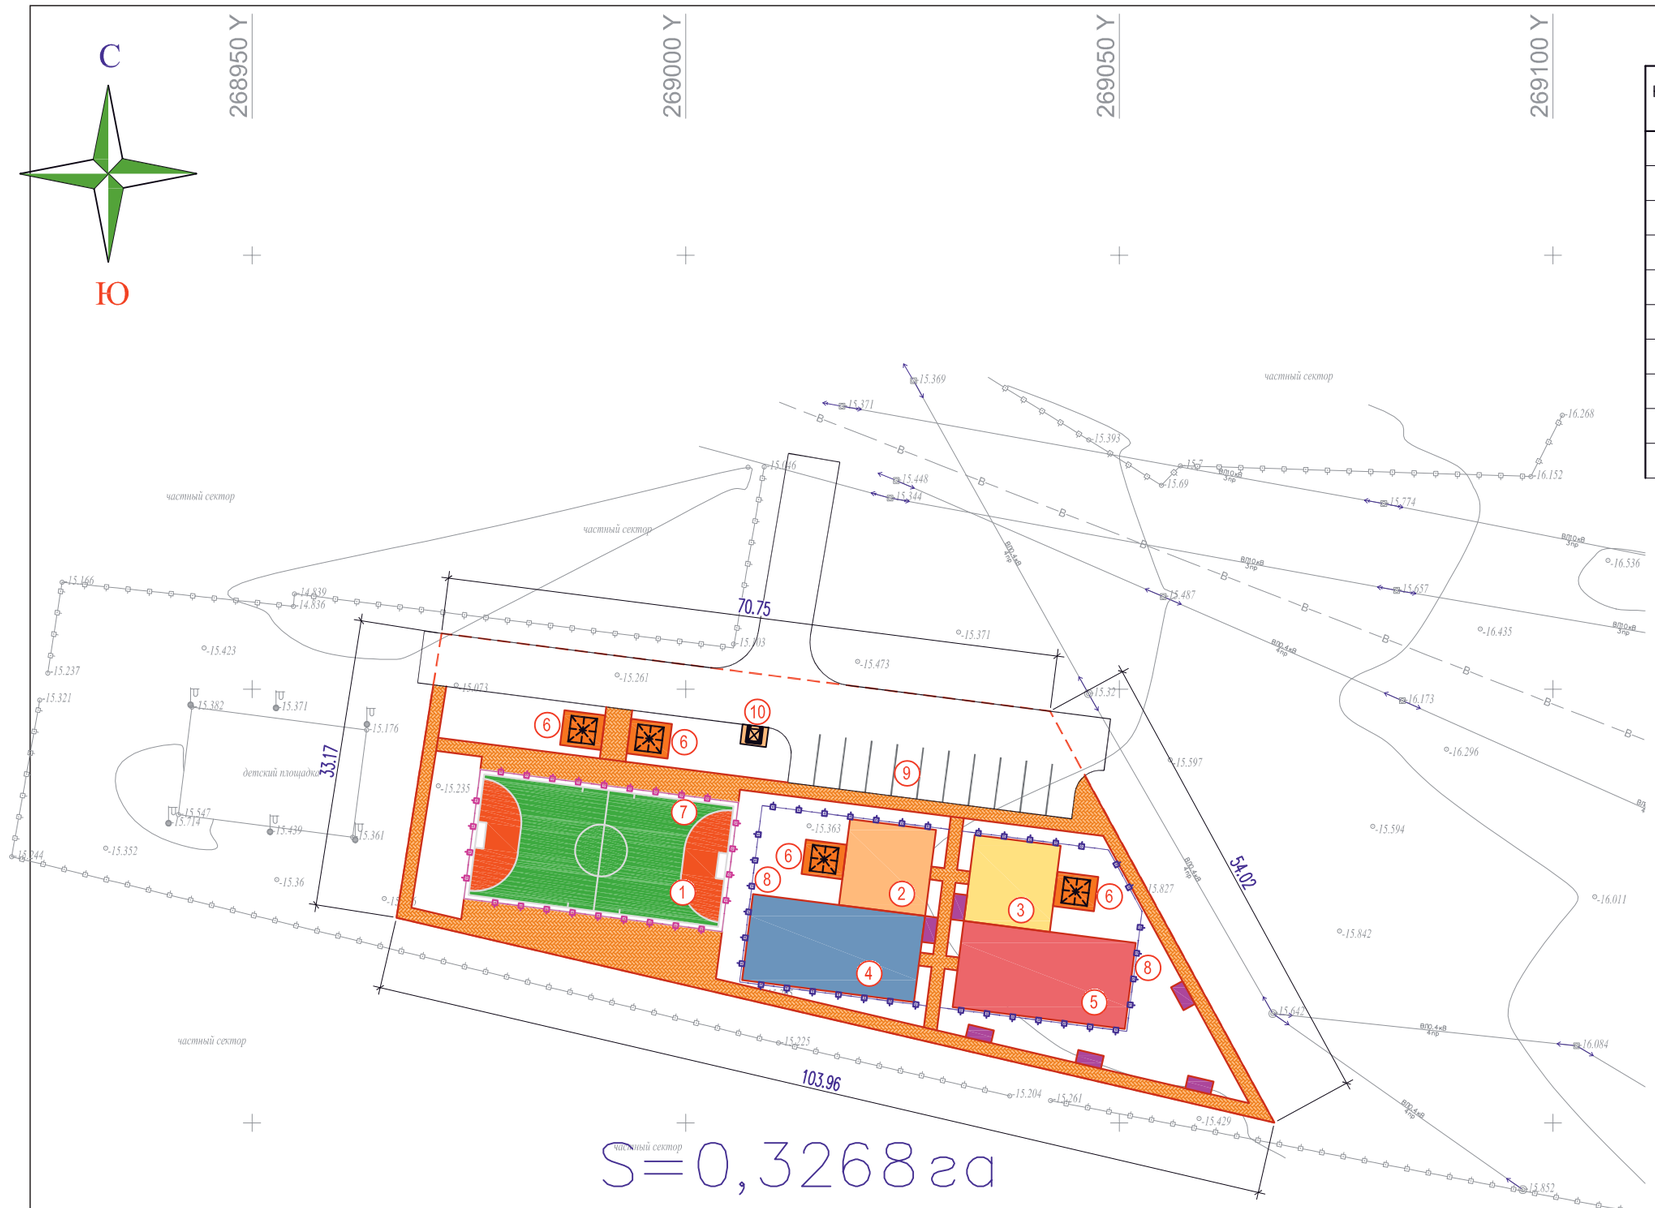


## ЭКСПЛИКАЦИЯ ЗДАНИЙ И СООРУЖЕНИЙ

| Номер на плане | Наименование | | Примечание |
|---|---|---|---|
| 1 | Футбольная площадка (S=450.0 м2) – 1шт. | 450.0м2 | по генплану |
| 2 | Детская игровая площадка для МГН | 100.0м2 | по генплану |
| 3 | Спортивная площадка для МГН | 100.0м2 | по генплану |
| 4 | Детская игровая площадка | 200.0м2 | по генплану |
| 5 | Спортивная площадка | 200.0м2 | по генплану |
| 6 | Площадка для отдыха с беседкой (S=19.0 м2) – 4шт. | 76.0м2 | по генплану |
| 7 | Металлическое ограждение с калиткой для футбольного поля | 90м.п | Инд.разработка |
| 8 | Ограждение площадок "Элегант" с 1 столбом | 125м.п | УСН РК ma6.8601-0602-0501 |
| 9 | Стоянка для автомашин на 11 машино-место | | по генплану |
| 10 | Площадка для мусоросборников – 1шт | 6.75м2 | УСН РК ma6.86-010307-0103 |

| | | | | Строительство универсальной детской игровой площадки по городу Кульсары (ул. Б.Өтеулиев) | Стадия | Лист | Листов |
|---|---|---|---|---|---|---|---|
| | | | | | ЭП | 2 | 12 |
| ГИП | Атабаев М. | | | Генеральный план М 1:500 | ТОО «ВИБО-строй» Шымкент - 2022 | | |
| Проверил | Атабаев М. | | | | | | |
| Разработал | Турсынбек С. | | | | | | |

Общий вид

| | | | | Строительство универсальной детской игровой площадки по городу Кульсары (ул. Б.Өтеулиев) | Стадия | Лист | Листов |
|---|---|---|---|---|---|---|---|
| | | | | | ЭП | 3 | 12 |
| ГИП | Атабаев М. | | | Общий вид | ТОО «ВИБО-строй» Шымкент - 2022 | | |
| Проверил | Атабаев М. | | | | | | |
| Разработал | Турсынбек С. | | | | | | |

Общий вид

| | | | | Строительство универсальной детской игровой площадки по городу Кульсары (ул. Б.Өтеулиев) | Стадия | Лист | Листов |
|---|---|---|---|---|---|---|---|
| | | | | | ЭП | 4 | 12 |
| ГИП | Атабаев М. | | | Общий вид | ТОО «ВИБО-строй» Шымкент - 2022 | | |
| Проверил | Атабаев М. | | | | | | |
| Разработал | Турсынбек С. | | | | | | |

Общий вид

| | | | | Строительство универсальной детской игровой площадки по городу Кульсары (ул. Б.Өтеулиев) | Стадия | Лист | Листов |
|---|---|---|---|---|---|---|---|
| | | | | | ЭП | 5 | 12 |
| ГИП | Атабаев М. | | | Общий вид | ТОО «ВИБО-строй» Шымкент - 2022 | | |
| Проверил | Атабаев М. | | | | | | |
| Разработал | Турсынбек С. | | | | | | |

Общий вид

| | | | | Строительство универсальной детской игровой площадки по городу Кульсары (ул. Б.Өтеулиев) | Стадия | Лист | Листов |
|---|---|---|---|---|---|---|---|
| | | | | | ЭП | 6 | 12 |
| ГИП | Атабаев М. | | | Общий вид | ТОО «ВИБО-строй» Шымкент - 2022 | | |
| Проверил | Атабаев М. | | | | | | |
| Разработал | Турсынбек С. | | | | | | |

Общий вид

| | | | | Строительство универсальной детской игровой площадки по городу Кульсары (ул. Б.Өтеулиев) | Стадия | Лист | Листов |
|---|---|---|---|---|---|---|---|
| | | | | | ЭП | 7 | 12 |
| ГИП | Атабаев М. | | | Общий вид | ТОО «ВИБО-строй» Шымкент - 2022 | | |
| Проверил | Атабаев М. | | | | | | |
| Разработал | Турсынбек С. | | | | | | |

Общий вид

| | | | | Строительство универсальной детской игровой площадки по городу Кульсары (ул. Б.Өтеулиев) | Стадия | Лист | Листов |
|---|---|---|---|---|---|---|---|
| | | | | | ЭП | 8 | 12 |
| ГИП | Атабаев М. | | | Общий вид | ТОО «ВИБО-строй» Шымкент - 2022 | | |
| Проверил | Атабаев М. | | | | | | |
| Разработал | Турсынбек С. | | | | | | |

Общий вид

| | | | | | | | |
|---|---|---|---|---|---|---|---|
| | | | | Строительство универсальной детской игровой площадки по городу Кульсары (ул. Б.Өтеулиев) | Стадия | Лист | Листов |
| | | | | | ЭП | 9 | 12 |
| | | | | | | | |
| ГИП | Атабаев М. | | | Общий вид | ТОО «ВИБО-строй» Шымкент - 2022 | | |
| Проверил | Атабаев М. | | | | | | |
| Разработал | Турсынбек С. | | | | | | |

Общий вид

| | | | | | | | |
|---|---|---|---|---|---|---|---|
| | | | | Строительство универсальной детской игровой площадки по городу Кульсары (ул. Б.Өтеулиев) | Стадия | Лист | Листов |
| | | | | | ЭП | 10 | 12 |
| ГИП | Атабаев М. | | | Общий вид | ТОО «ВИБО-строй» Шымкент - 2022 | | |
| Проверил | Атабаев М. | | | | | | |
| Разработал | Турсынбек С. | | | | | | |

Общий вид

| | | | | Строительство универсальной детской игровой площадки по городу Кульсары (ул. Б.Өтеулиев) | Стадия | Лист | Листов |
|---|---|---|---|---|---|---|---|
| | | | | | ЭП | 11 | 12 |
| ГИП | Атабаев М. | | | Общий вид | ТОО «ВИБО-строй» Шымкент - 2022 | | |
| Проверил | Атабаев М. | | | | | | |
| Разработал | Турсынбек С. | | | | | | |

Общий вид

| | | | | Строительство универсальной детской игровой площадки по городу Кульсары (ул. Б.Өтеулиев) | Стадия | Лист | Листов |
|---|---|---|---|---|---|---|---|
| | | | | | ЭП | 12 | 12 |
| ГИП | Атабаев М. | | | Общий вид | ТОО «ВИБО-строй» Шымкент - 2022 | | |
| Проверил | Атабаев М. | | | | | | |
| Разработал | Турсынбек С. | | | | | | |