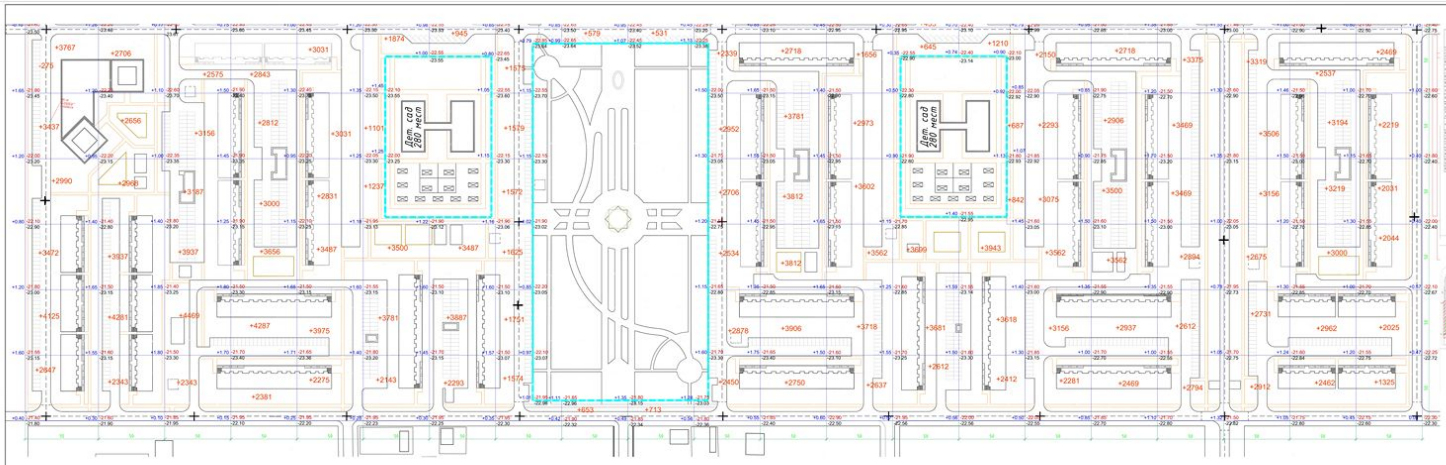

Насыпь (+)	+37244	+39604	+42122	+42790	+44728	+33954	+27641	+25229	+6991	+6574	+66443	+64250	+36387	+25601	+30714	+43585	+42281	+47996	+39837	+33952	+30068	+72867	
Выемка (-)	-550	-	-	-	-	-	-	-	-	-	-	-	-	-	-	-	-	-	-	-	-	-550	


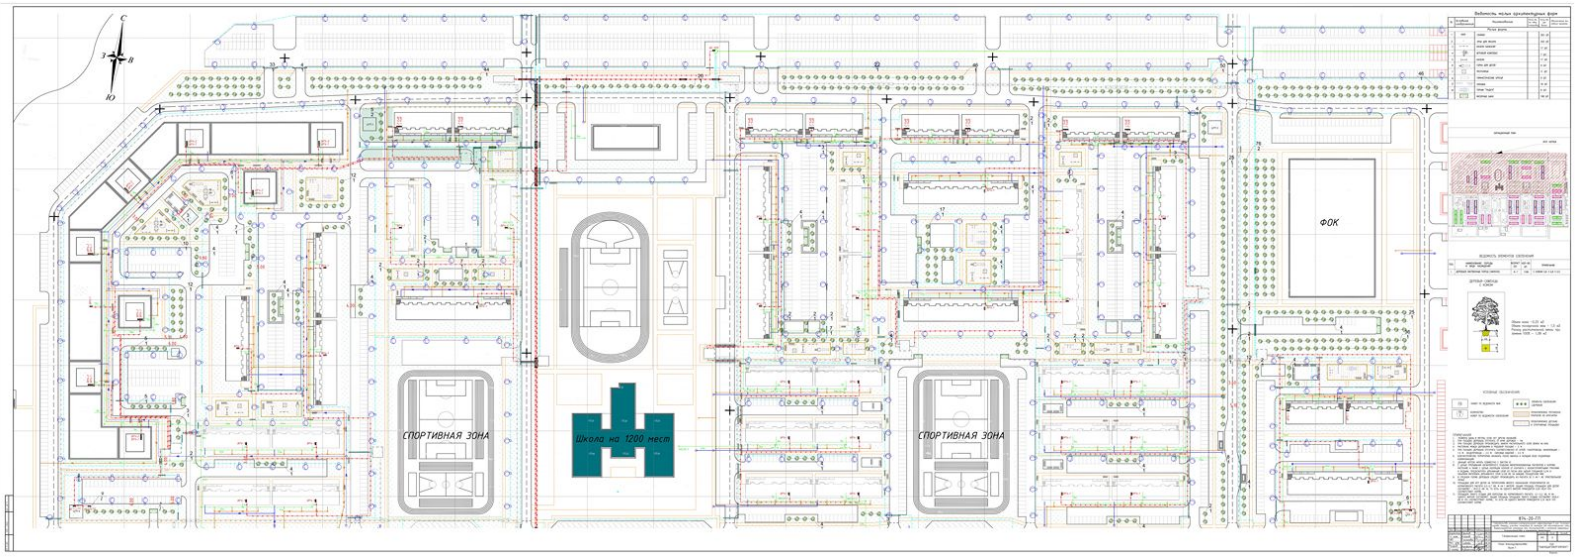
С
З
В
Ю
СПОРТИВНАЯ ЗОНА
Школа на 1200 мест
СПОРТИВНАЯ ЗОНА
ФОК

Дом сад 280 мест
Дом сад 280 мест
ОБЩЕЕ ПОЛЕ
ДЕТСКИЙ САДИК
УСЛОВНЫЕ ОБОЗНАЧЕНИЯ
ПРИМЕЧАНИЯ

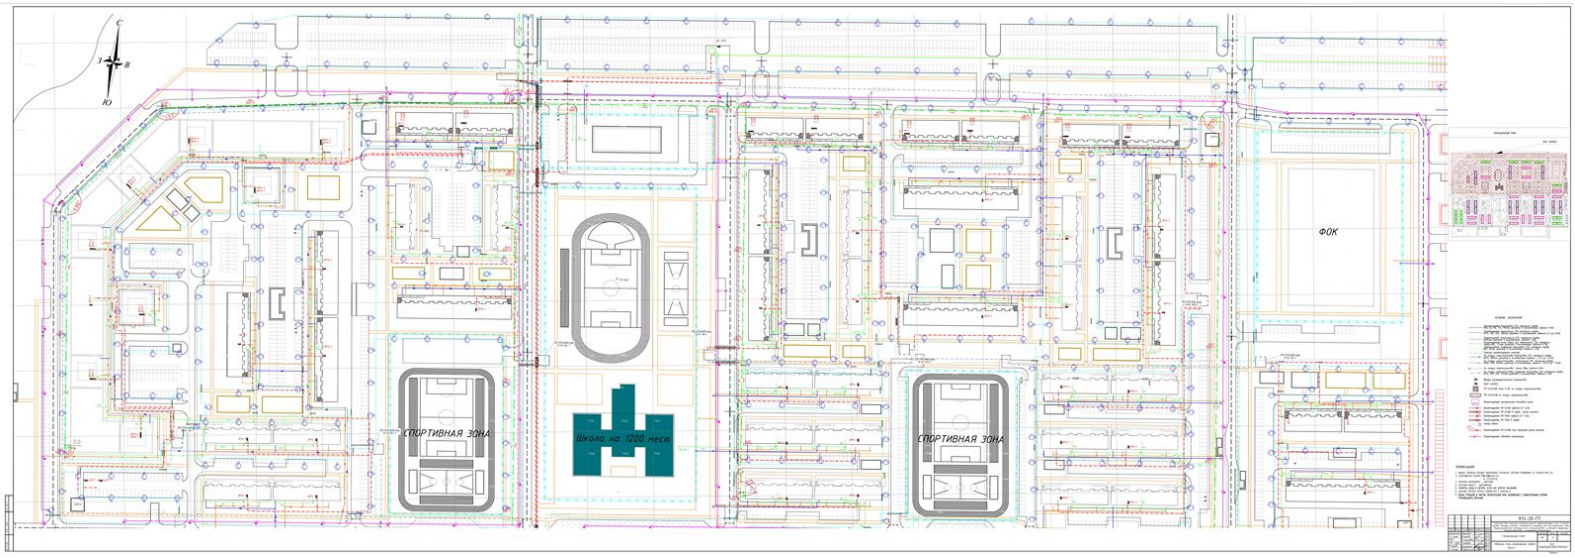
С
З
В
Ю
СПОРТИВНАЯ ЗОНА
Школа на 1200 мест
СПОРТИВНАЯ ЗОНА
ФОК

Условные обозначения

Примечания

Изм.	Кол.уч.	Лист	N док.	Подп.	Дата		
Разраб.						Стадия	Лист	Листов
Гл.спец.								
Нач.отд.								
Н.контр.								
ГИП								

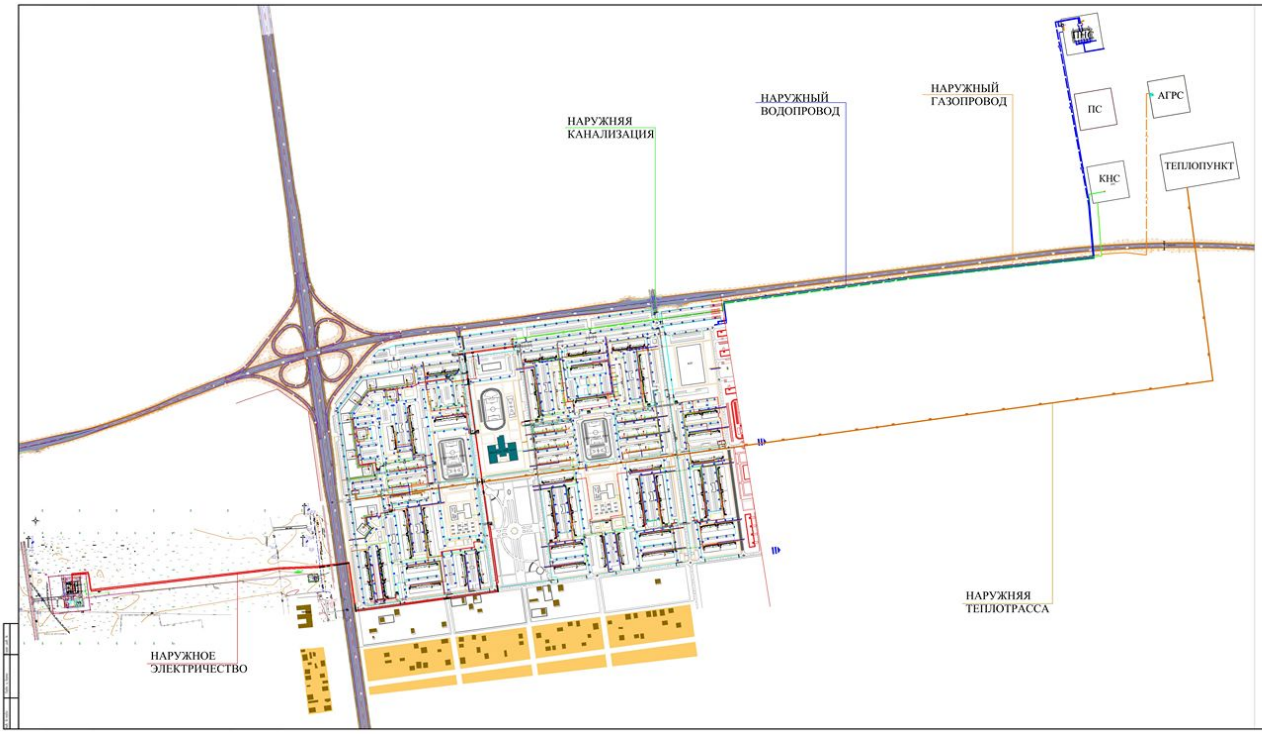

						874-20-ГП		

Формат

Асфальтобетонное покрытие ТИП-I

Покрытие тротуаров из брусчатки ТИП-IIа

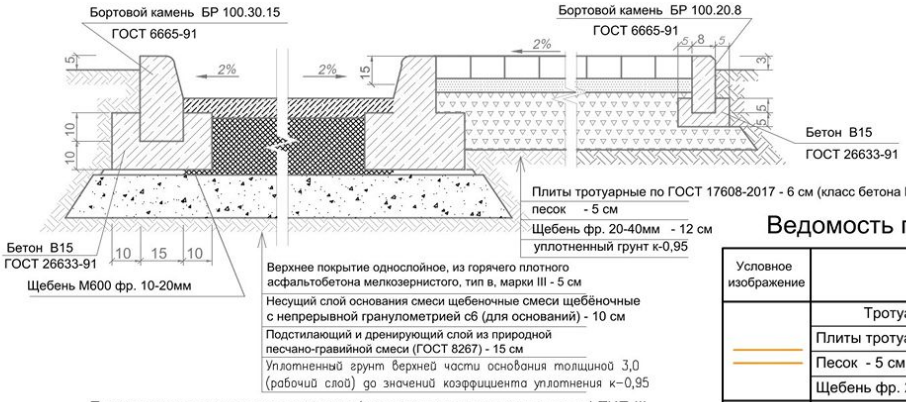

Проектируемое тартановое покрытие (детских и спортивных площадок) ТИП-III

ПРИМЕЧАНИЯ:

1. ОБЩАЯ ДЛИНА ПРОЕКТИРУЕМОЙ ДОРОГИ СОСТАВЛЯЕТ – 16.02 км.
2. ОБЩАЯ ДЛИНА ПРОЕКТИРУЕМОГО ТРОТУАРА СОСТАВЛЯЕТ – 13,6 км.
3. УПЛОТНЕННЫЙ ГРУНТ ВЕРХНЕЙ ЧАСТИ ОСНОВАНИЯ ТОЛЩИНОЙ 0,3 (РАБОЧИЙ СЛОЙ) ДО ЗНАЧЕНИЙ КОЭФФИЦИЕНТА УПЛОТНЕНИЯ К–0,95
4. ВЕРХНИЙ СЛОЙ ИЗ ЦВЕТНОЙ КРОШКИ, ЦВЕТ И РИСУНОК СОГЛАСОВАТЬ С ЗАКАЗЧИКОМ
5. КОНСТРУКТИВНОЕ РЕШЕНИЕ ДОРОЖНОЙ ОДЕЖДЫ НЕЖЕСТКОГО ТИПА ПРЕДУСМОТРЕТЬ КАК ДЛЯ ДОРОГ IV КАТЕГОРИИ

Ведомость проездов, тротуаров и площадок.

Условное изображение	Наименование	Длина м.	Ширина м.	Площадь покрытия м²	Примечание
	Тротуар				
	Плиты тротуарные по ГОСТ 17608-2017 - 6 см			27200,0	
	Песок - 5 см			27200,0	1360,0 м³
	Щебень фр. 20-40мм -12 см			27200,0	3264,0 м³
	Внутриплощадочные проезды и парковки				
	Асфальтобетон мелкозернистый - 5 см			87403,0	4370.2 м³
	Смеси щебеночные с непрерывной гранулометрией С6 - 10 см			87403,0	8740.3 м³
	Природная песчано-гравийная смесь - 15 см			87403,0	13110.4 м³
	Уплотненный грунт верхней части основания толщиной 3,0 см			87403,0	2622.1 м³
	Парковки за участком				
	Асфальтобетон мелкозернистый - 5 см			26622,0	1331,1 м³
	Смеси щебеночные с непрерывной гранулометрией С6 - 10 см			26622,0	2662,2 м³
	Природная песчано-гравийная смесь - 15 см			26622,0	3993,3 м³
	Уплотненный грунт верхней части основания толщиной 3,0 см			26622,0	798,7 м³
	Покрытия детских и спортивных площадок				
	Покрытия двухслойное из резиново-каучуковой крошки и полимерного связующего - 1,5см			8107,0	121.6 м³
	Асфальтобетон мелкозернистый - 5 см			8107,0	405.4 м³
	Щебень фр. 20-40мм -15 см			8107,0	1216.0 м³

СПЕЦИФИКАЦИЯ

МАРКА ПОЗ.	ОБОЗНАЧЕНИЕ	НАИМЕНОВАНИЕ	КОЛ.	ЕД ИЗМ.	ПРИМЕЧ.
		УСТАНОВКА БОРТОВЫХ КАМНЕЙ			
1	ГОСТ 6665–91	Бортовой камень БР 100.20.8(18560м)	18560	шт	
2	ГОСТ 6665–91	Бортовой камень БР 100.30.15(14800м)	14800	шт	
3		БЕТОН кл. В15 (Расход на 100 м)	6,9	м3	
4		Щебень М600 фр. 10–20мм (Расход на 100м)	2,2	м3	

Изм.	Кол.уч	Лист	№док	Подпись	Дата
Нач. упр.		Седова			08.20
Разраб.		Ашифина			08.20
Н. контр.		Кубышкина			08.20

874-20-ГП

Строительство инженерно-коммуникационной инфраструктуры в селе Талгайран города Атырау, участок площадью 62 гектара (от магистральной сети, внутриплощадочные инженерные сети, благоустройство и озеленение территории). Благоустройство и озеленение территории

Генеральный план

Стадия	Лист	Листов
РП	13	

Конструкция покрытие дорог, тротуаров и площадок

ТОО "ПАВЛОДАРЭНЕРГОПРОЕКТ"

Взам. инв. N

Подп. и дата

Инв. N подл.

Формат

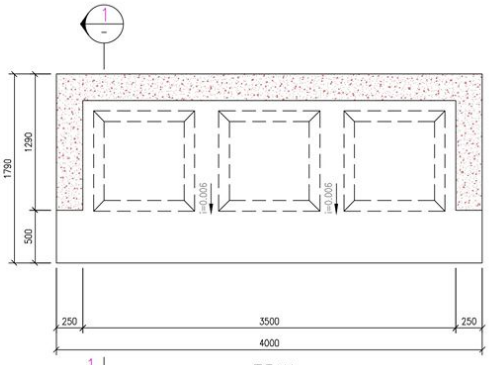

ПЛАН

МАСШТАБ 1:25

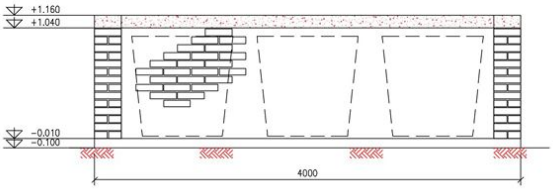

ВИД СПЕРЕДИ

МАСШТАБ 1:25

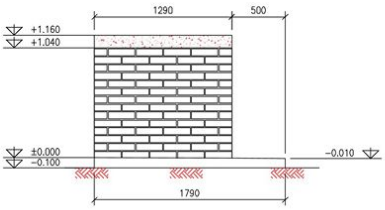

ВИД СБОКУ

МАСШТАБ 1:25

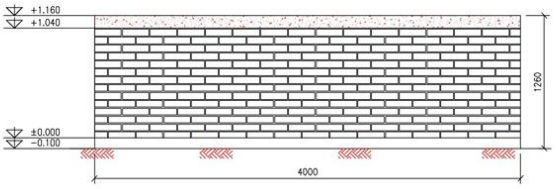

ВИД СЗАДИ

МАСШТАБ 1:25

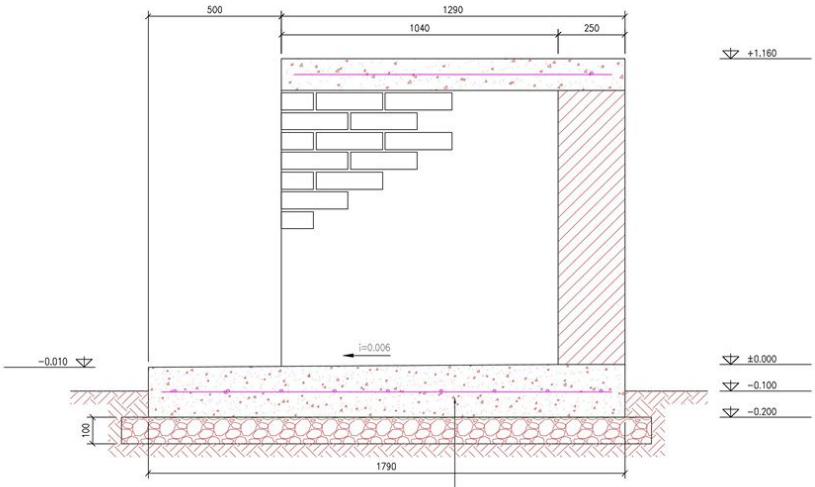

РАЗРЕЗ 1

МАСШТАБ 1:10

СПЕЦИФИКАЦИЯ

ПОЗ.	НАИМЕНОВАНИЕ	КОЛ.	ВЕС, КГ. ЕДИНИЦА	ВЕС, КГ. ОБЩИЙ	ПРИМЕ-ЧАНИЕ
	БЕТОННАЯ ПЛОЩАДКА:	36			
1	⌀10АIII Я-L200X200ММ, М.	68.90	0.617	42.51	
2	БЕТОН В15 200ММ, М3	1.43			
3	Щебень пропитанный битумом (марка прочности М600) – 100ММ, М3	0.84			
4	КИРПИЧНАЯ СТЕНА, М3	1.76			
	БЕТОННЫЙ ПАРАПЕТ:				
5	⌀10АIII 200ММ, М.	6.08	0.617	3.75	
6	БЕТОН В15, М3	0.18			

ПРИМЕЧАНИЯ:

1. ВСЕ РАЗМЕРЫ ДАЮТСЯ В МИЛЛИМЕТРАХ, ЕСЛИ НЕ УКАЗАНО ИНАЧЕ.
2. ВСЕ ОТМЕТКИ ДАНЫ В МЕТРАХ, ЕСЛИ НЕТ ДРУГИХ УКАЗАНИЙ.

Изм.	Кол.уч.	Лист	№док	Подпись	Дата
Директор		Ефимов			08.20
Гл. инж.		Клоков			08.20
ГИП		Гангаева			08.20
Нач. упр.		Седова			08.20
Разраб.		Ашифина			08.20
Н. контр.		Кубышкина			08.20

874-20-ГП

Строительство инженерно-коммуникационной инфраструктуры в селе Талгайран города Атырау, участок площадью 62 гектара (от магистральной сети, внутриплощадочные инженерные сети, благоустройство и озеленение территории). Благоустройство и озеленение территории

Генеральный план

Площадка для мусорных контейнеров

Стадия	Лист	Листов
РП	14	

ТОО "ПАВЛОДАРЭНЕРГОПРОЕКТ"

Формат А2

Взам.инв.N | Подпись и дата | Инв.N подл.

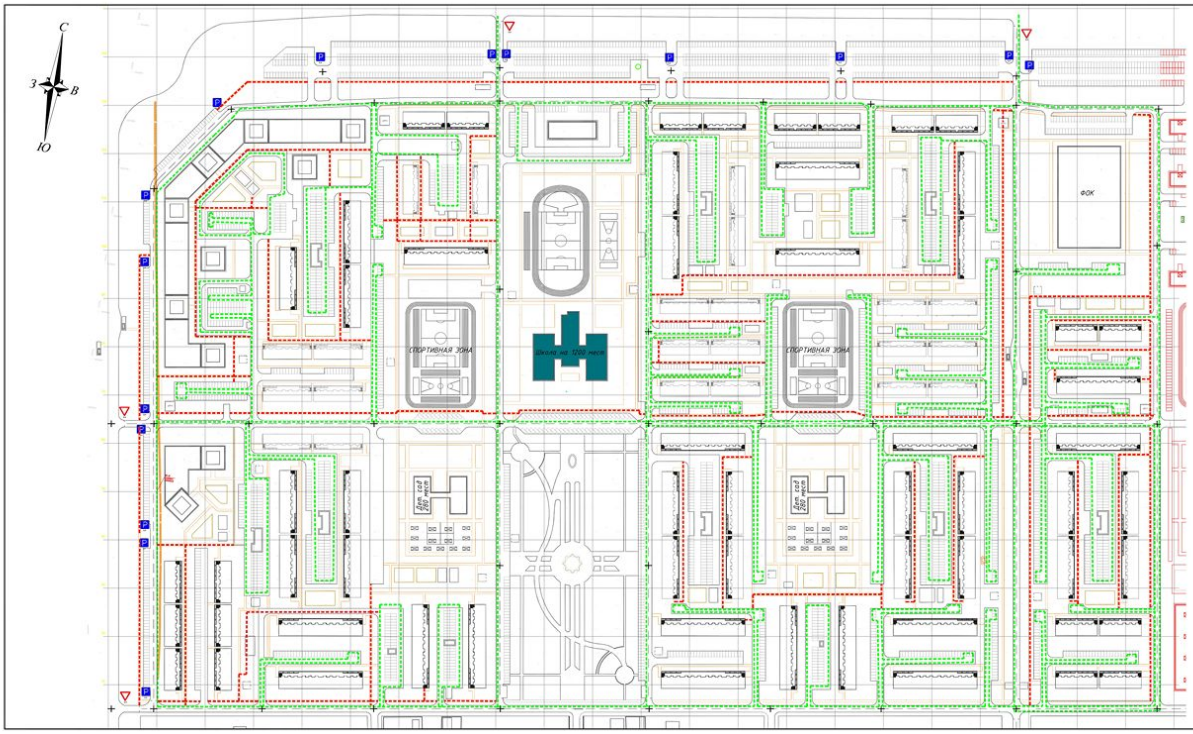

УСЛОВНЫЕ ОБОЗНАЧЕНИЯ

МАРШРУТ ТРАНСПОРТА

ОСНОВНЫЕ ПУТИ ПЕШЕХОДНОГО ДВИЖЕНИЯ

							874-20-ГП		

Формат