Товарищество с ограниченной ответственностью «Игілік Стройпроект»

Қазақстан республикасы, 050000
Алматы қаласы, Ауэзов ауданы
Жандосов көшесі, 150/2 үй, кв.1 e-mail: igilik.stroyproect@gmail.com
тел.: 87474027784

Республика Казахстан, 050000
г.Алматы, Ауэзовский район
ул.Жандосова, дом 150/2, кв.1
e-mail: igilik.stroyproect@gmail.com
тел.: 87474027784

ЛИЦЕНЗИЯ: 17017332 от 06.10.2017 года
Заказ: ИСП-25-03/2022-АД

Капитальный ремонт подъездной дороги к селу Талдыколь Бейбарыского сельского округа Махамбетского района Атырауской области

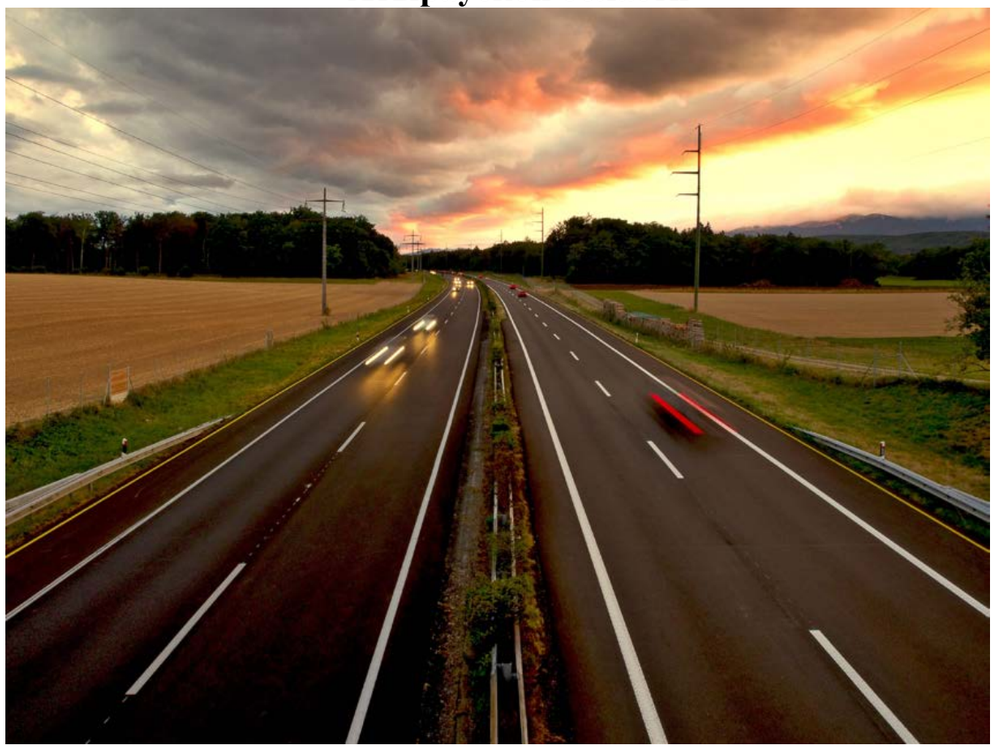

Том 3. Книга 2-Поперечные профили

Заказчик:Государственное учреждение "Махамбетский районный отдел жилищно-коммунального хозяйства, пассажирского транспорта, автомобильных дорог, строительства, архитектуры и градостроительства"

Алматы, 2022 г.

Формат А3

Товарищество с ограниченной ответственностью «Игілік Стройпроект»

Капитальный ремонт подъездной дороги к селу Талдыколь Бейбарыского сельского округа Махамбетского района Атырауской области

Том 3. Книга 2-Поперечные профили

<u>Заказчик:</u> Государственное учреждение "Махамбетский районный отдел жилищно-коммунального хозяйства, пассажирского транспорта, автомобильных дорог, строительства, архитектуры и градостроительства"

<u>Исполнитель:</u> ТОО «Игілік Стройпроект»

Директор
ТОО «Игілік Стройпроект» **Муканов К.Н.**

Главный инженер проекта **Тойғожа Ж.Б.**

Алматы, 2022 г.

Формат А3

Состав проекта
Капитальный ремонт подъездной дороги к селу Талдыколь Бейбарыского сельского округа Махамбетского района Атырауской области

№ Тома	Наименование	Обозначение	Кол-во книг
Том 1	Паспорт проекта		1 книга
Том 2	Общая пояснительная записка		1 книга
Том 3	Дорожная часть. Чертежи		
	Книга 1 - Основные строительные решения		1 книга
	Книга 2 - Поперечные профили земляного полотна		1 книга
	Книга 3 - Обустройство и обстановка		1 книга
Том 4	Малые искуственнык соружения		1 книга
Том 5	Проект организации строительства		1 книга
Том 6	Сводная ведомость объемов работ		1 книга
Том 7	Сметная документация		1 книга

Рабочий проект выполнен в соответствии с техническим заданием на проектирование и действующими на территории Республики Казахстан строительными нормами, правилами и стандартами

Поперечные профили

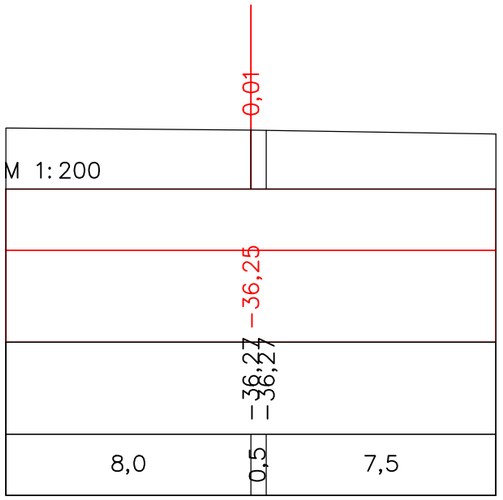

ПК 0+00,00

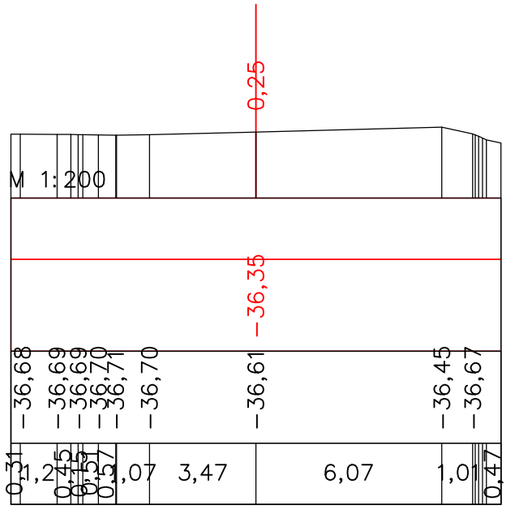

ПК 0+20,00

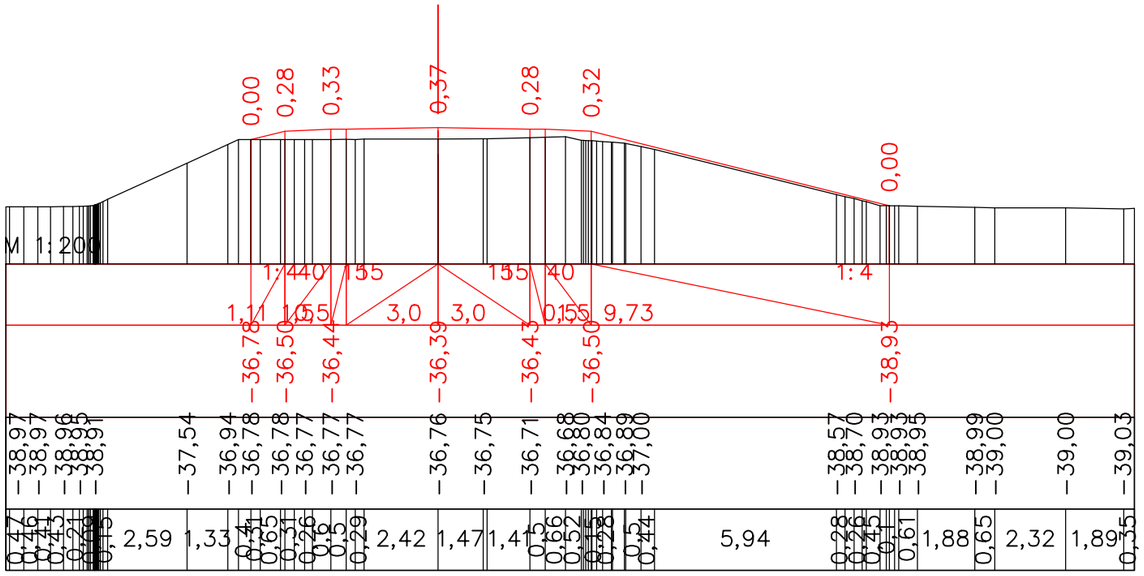

ПК 0+31,77

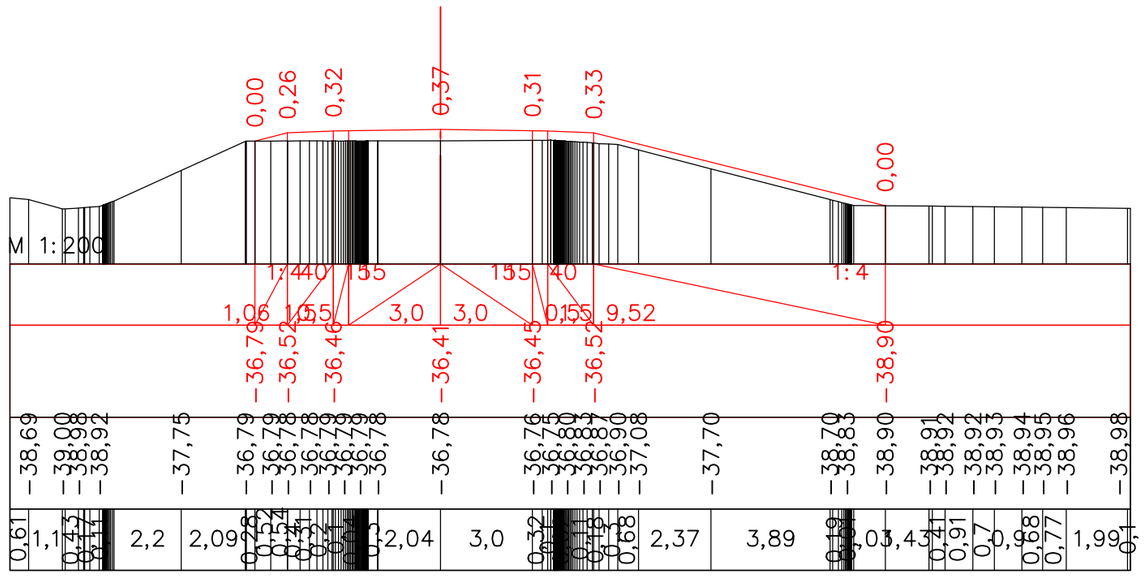

ПК 0+40,00

						Капитальный ремонт подъездной дороги к селу Талдыколь Бейбарыского сельского округа Махамбетского района Атырауской области		
Должность	Ф.И.О.	Подпись	Дата					
Изм. Кол.уч.	Лист. N док	Подпись		*Автомобильная дорога, основные строительные решения*		Стадия	Лист	Листов
ГИП	Муканов К.		2022			РП	1	
Проверил	Ахмаров А.		2022					
Разработал	Боранбаев Ж		2022	*Поперечные профили*		ТОО "Игилик Стройпроект" 2022г.		
Н. контр.	Ахмаров А.		2022					

Формат А3

Поперечные профили

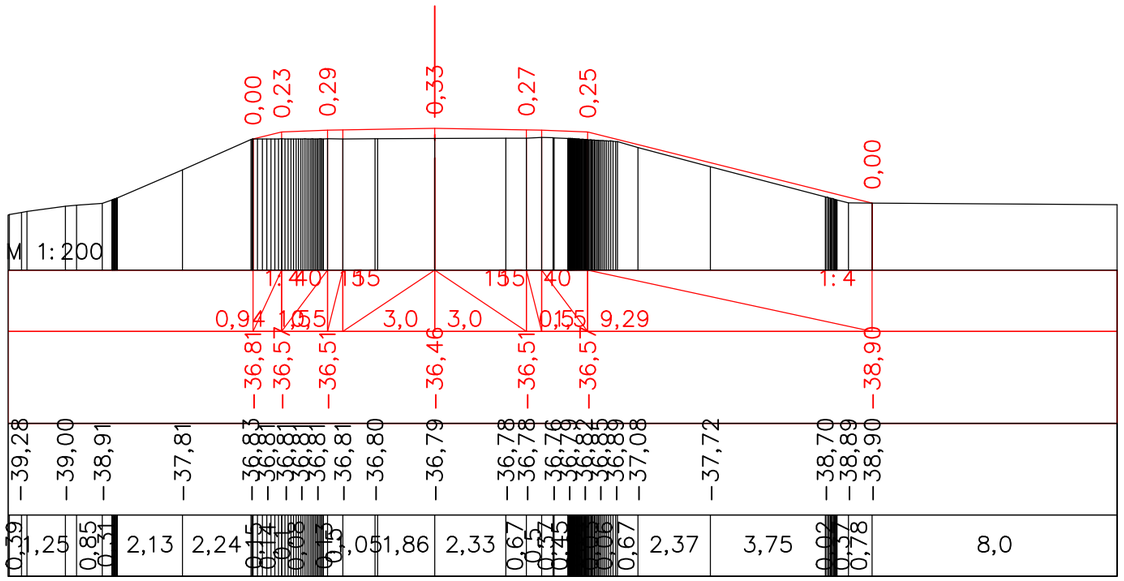

ПК 0+60,00

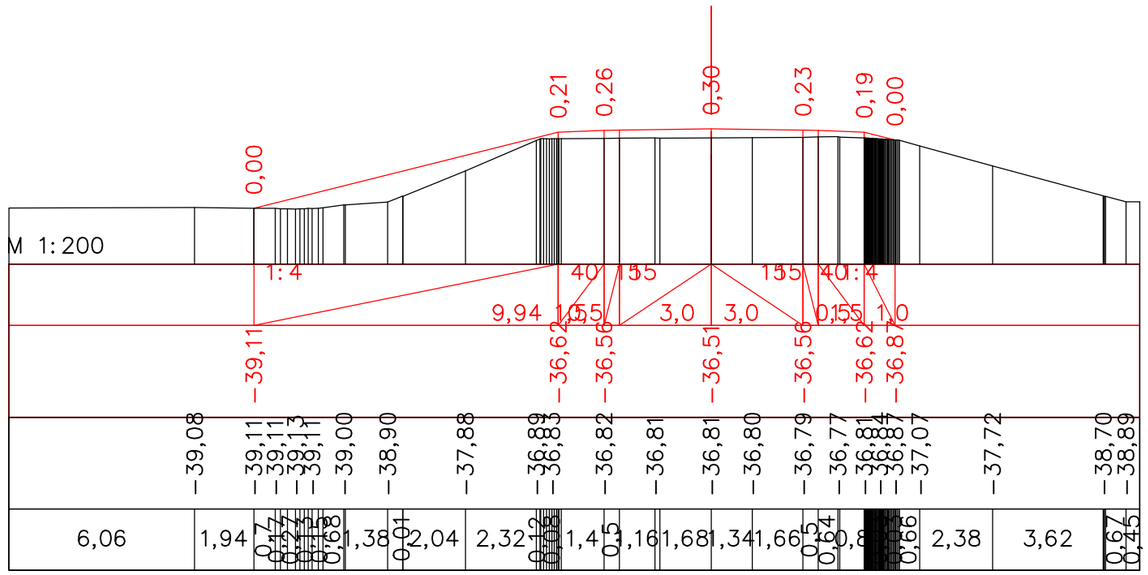

ПК 0+80,00

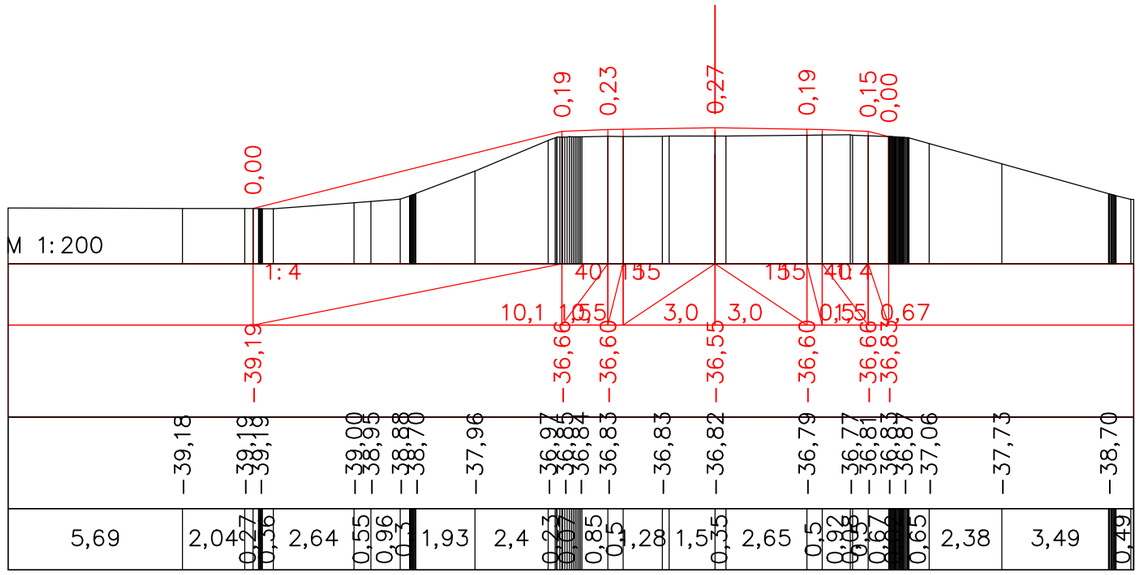

ПК 1+00,00

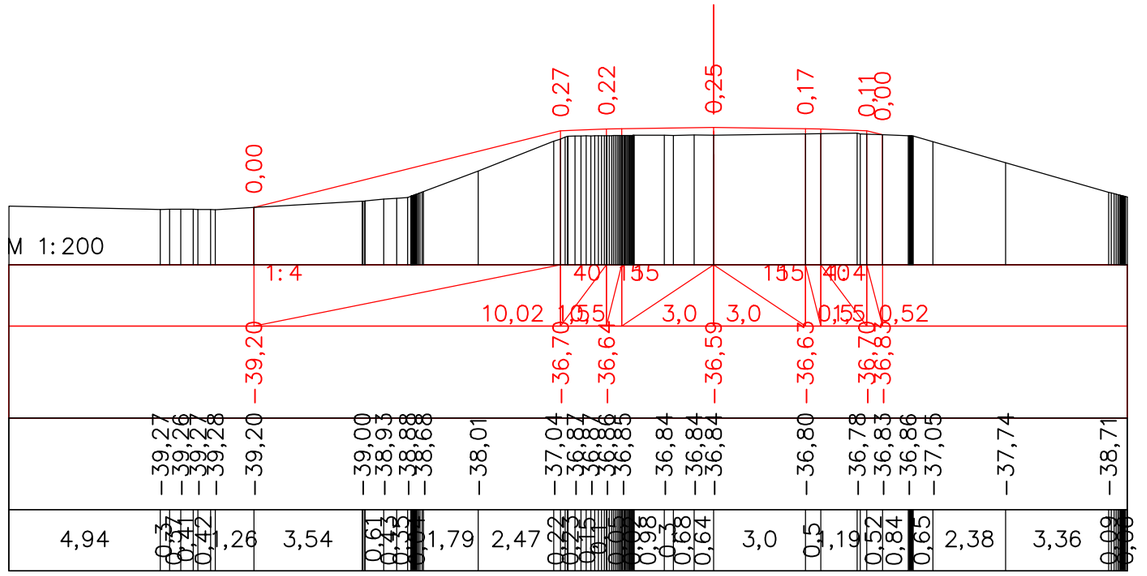

ПК 1+20,00

Должность	Ф.И.О.	Подпись	Дата
Изм. Кол.уч.	Лист. N док	Подпись	
ГИП	Муканов К.		2022
Проверил	Ахмаров А.		2022
Разработал	Боранбаев Ж		2022
Н. контр.	Ахмаров А.		2022

Капитальный ремонт подъездной дороги к селу Талдыколь Бейбарыского сельского округа Махамбетского района Атырауской области

Автомобильная дорога, основные строительные решения

Стадия	Лист	Листов
РП	2	

Поперечные профили

ТОО "Игилик Стройпроект" 2022г.

Формат А3

Поперечные профили

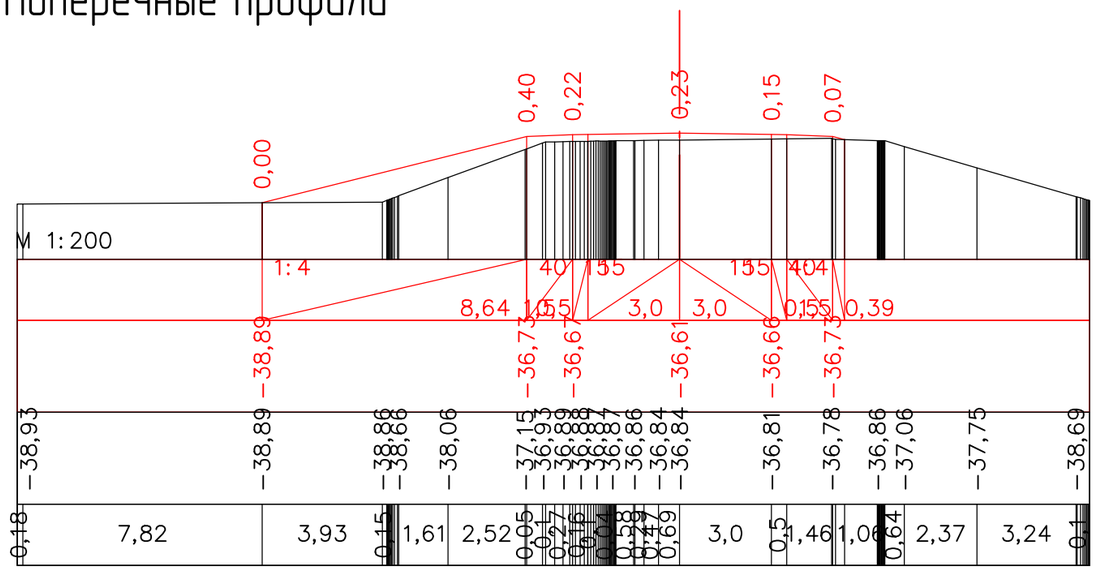

ПК 1+40,00

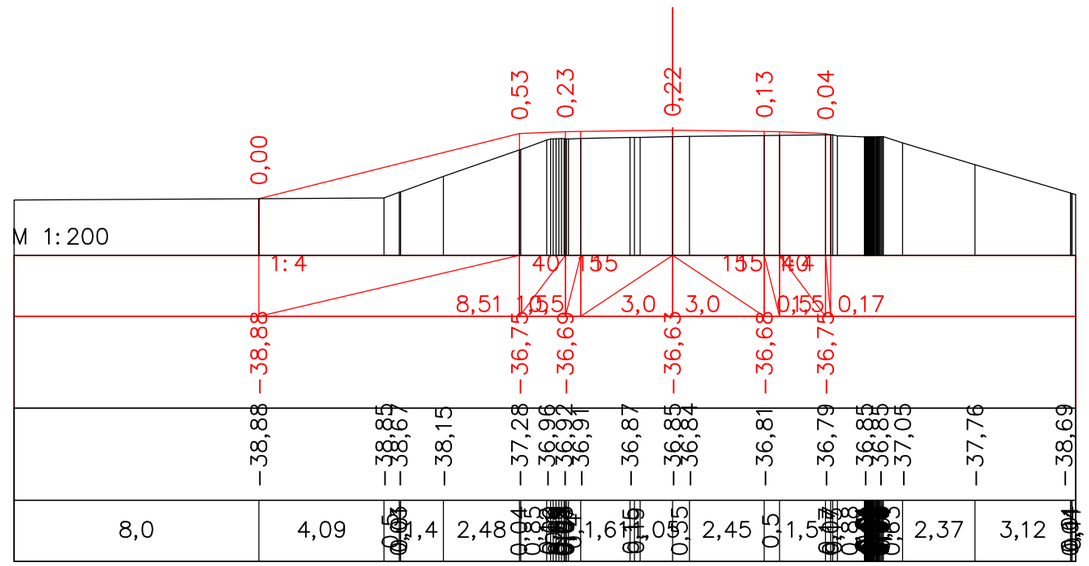

ПК 1+60,00

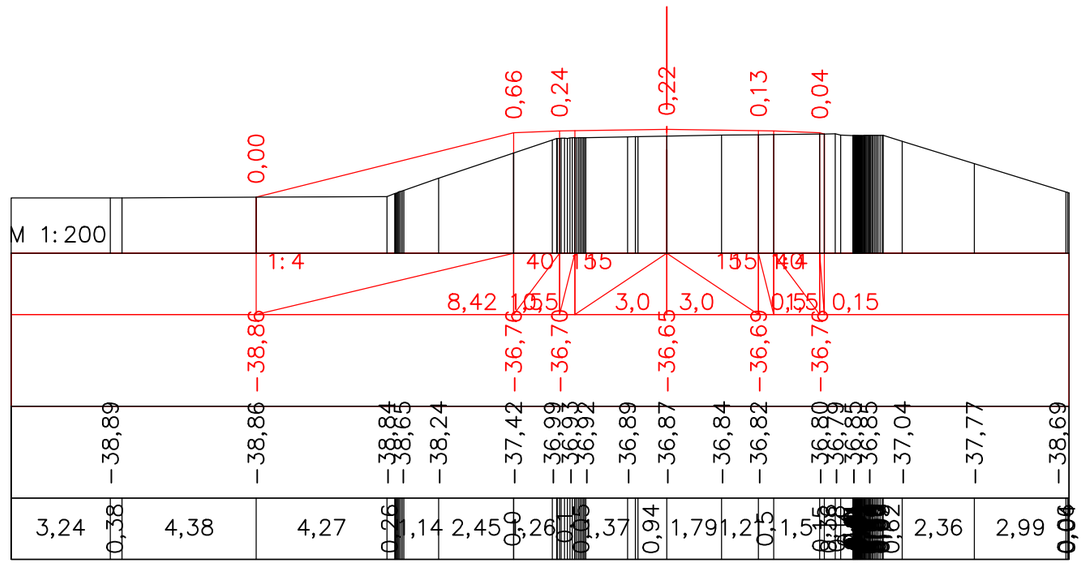

ПК 1+80,00

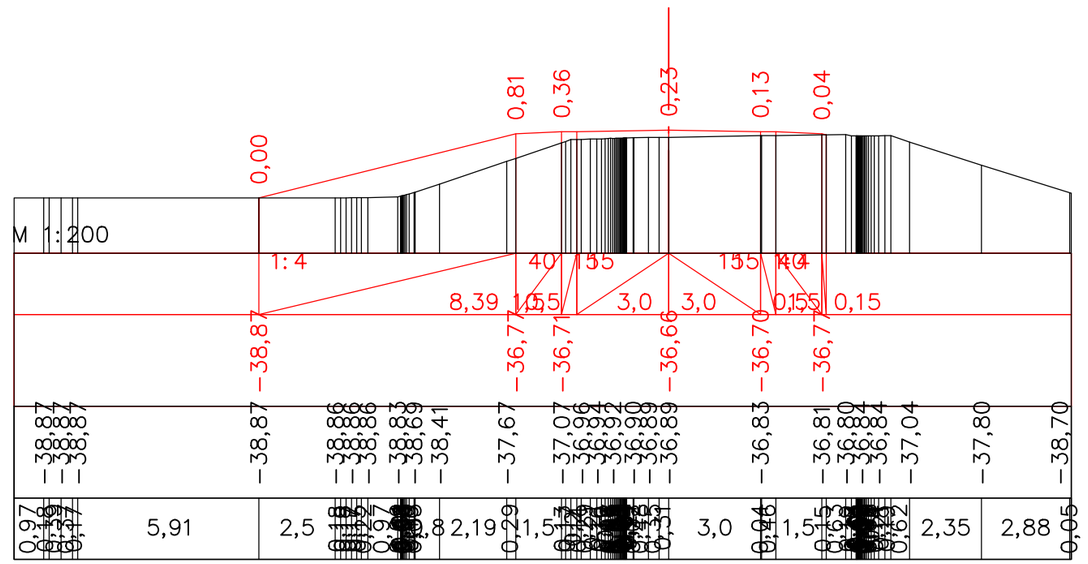

ПК 2+00,00

Должность	Ф.И.О.	Подпись	Дата	Капитальный ремонт подъездной дороги к селу Талдыколь Бейбарыского сельского округа Махамбетского района Атырауской области			
Изм. Кол.уч.	Лист. N док	Подпись		*Автомобильная дорога, основные строительные решения*	Стадия	Лист	Листов
ГИП	Муканов К.		2022		РП	2	
Проверил	Ахмаров А.		2022				
Разработал	Боранбаев Ж		2022	*Поперечные профили*	ТОО "Игилик Стройпроект" 2022г.		
Н. контр.	Ахмаров А.		2022				

Формат А3

Поперечные профили

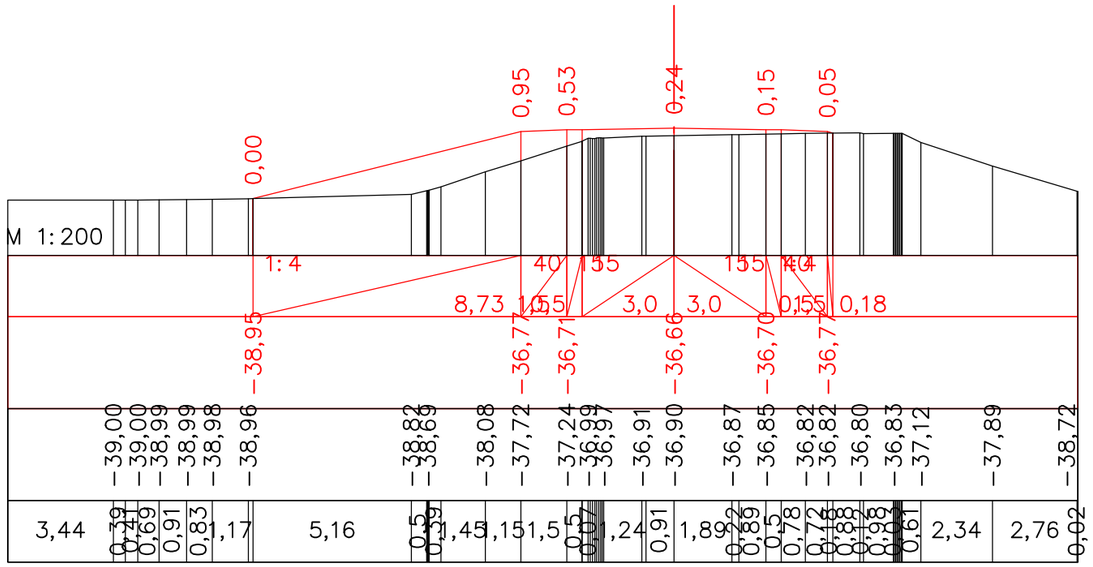

ПК 2+20,00

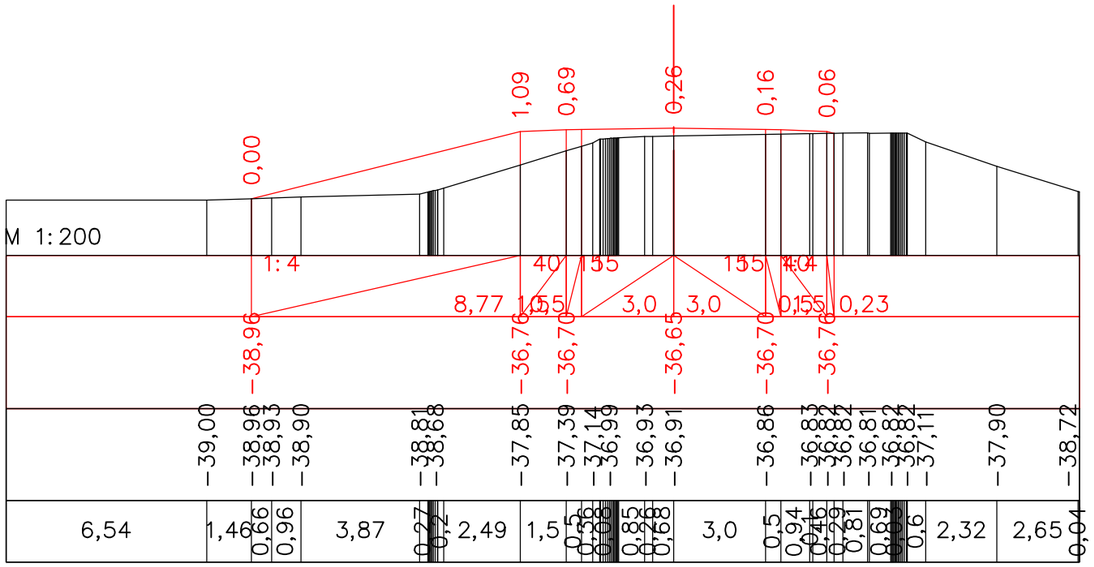

ПК 2+40,00

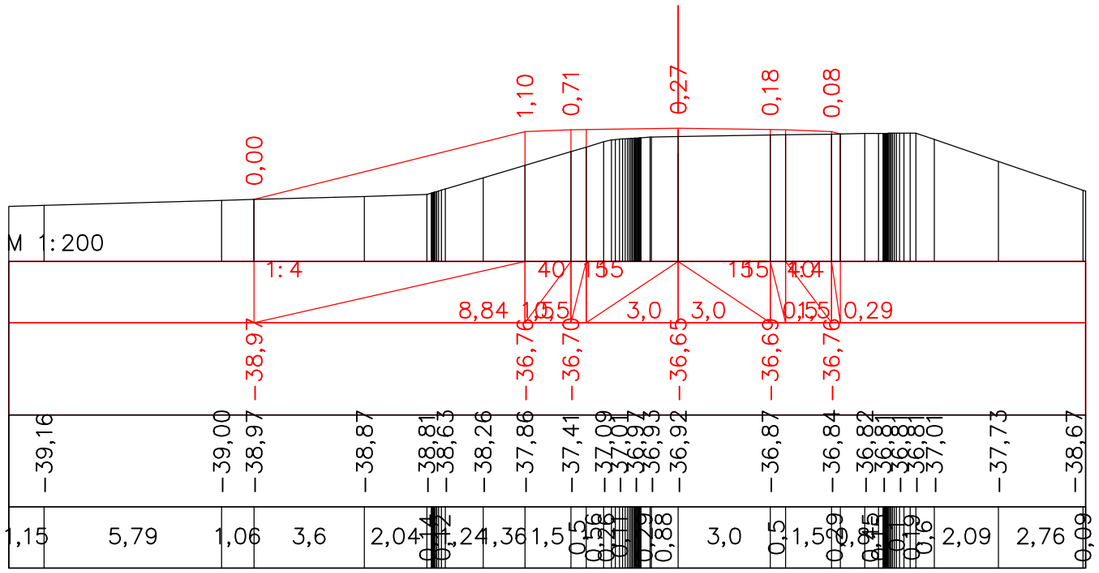

ПК 2+60,00

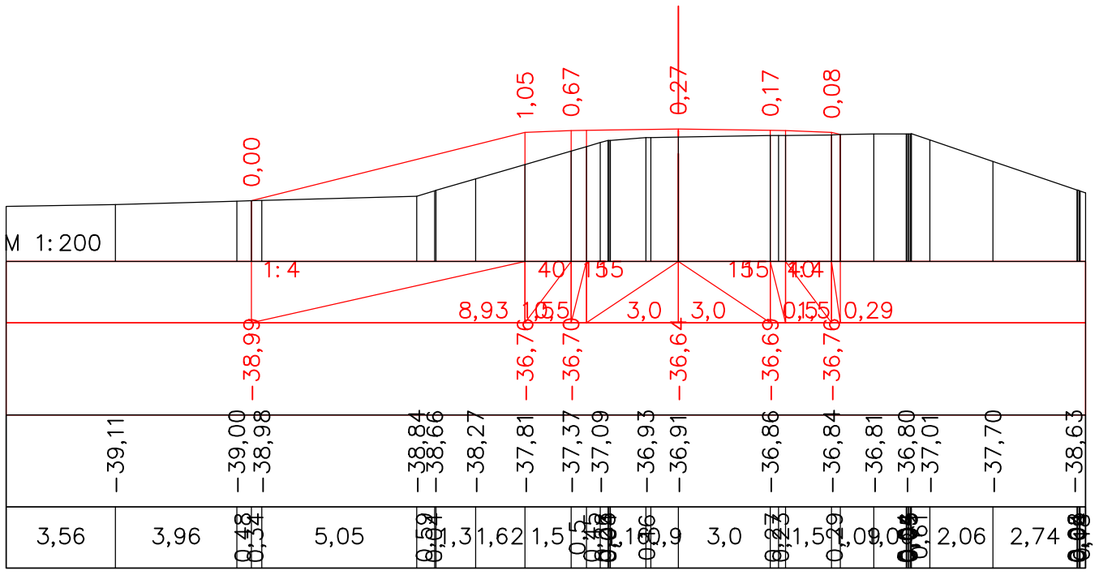

ПК 2+80,00

						Капитальный ремонт подъездной дороги к селу Талдыколь Бейбарыского сельского округа Махамбетского района Атырауской области		
Должность	Ф.И.О.	Подпись	Дата					
Изм. Кол.уч.	Лист. N док	Подпись		*Автомобильная дорога, основные строительные решения*		Стадия	Лист	Листов
ГИП	Муканов К.		2022			РП	4	
Проверил	Ахмаров А.		2022					
Разработал	Боранбаев Ж		2022	*Поперечные профили*		ТОО "Игилик Стройпроект" 2022г.		
Н. контр.	Ахмаров А.		2022					

Формат А3

Поперечные профили

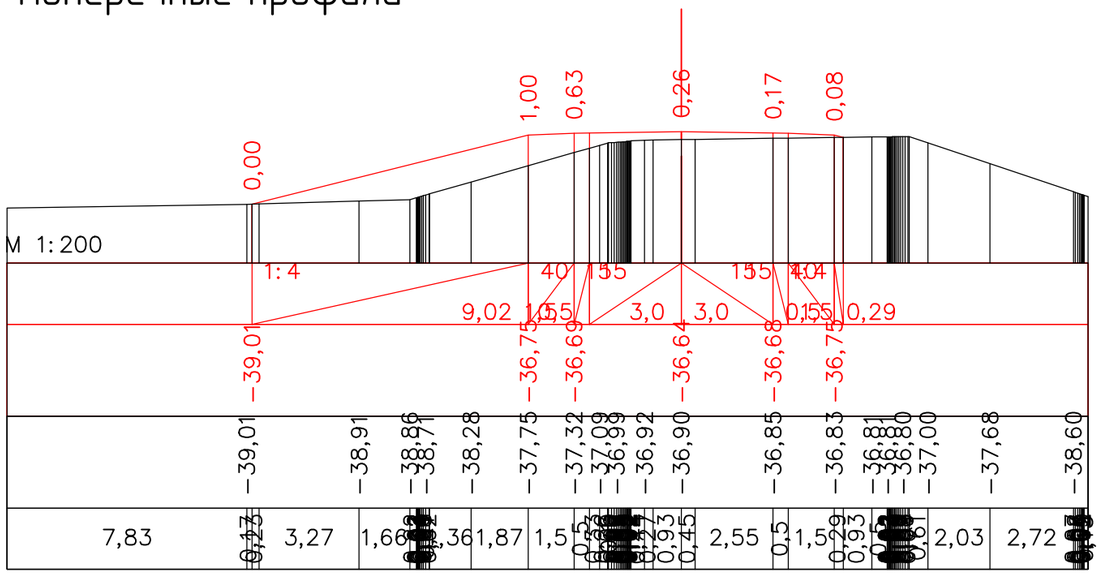

ПК 3+00,00

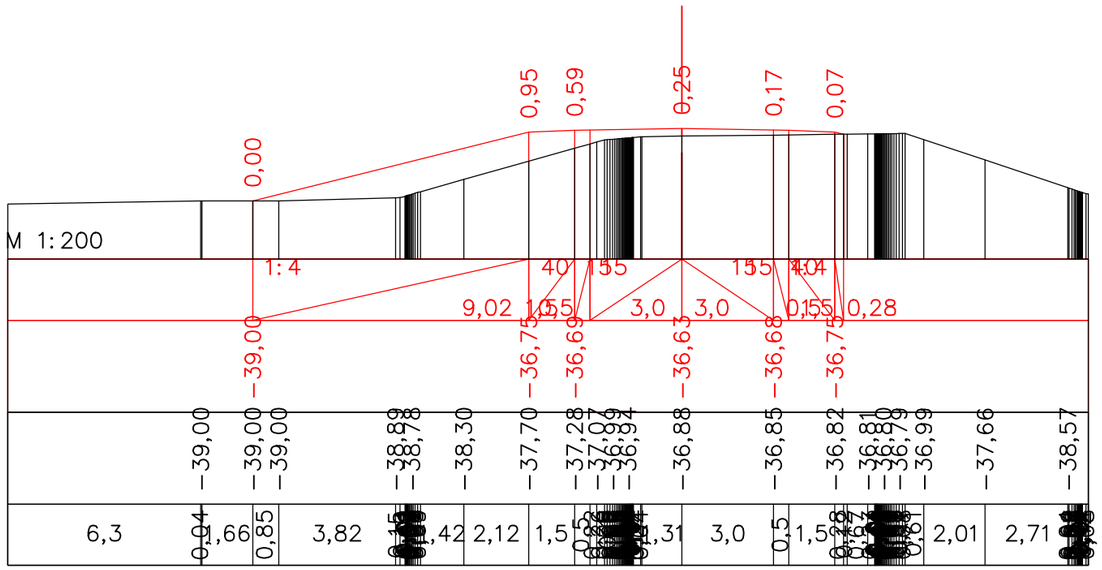

ПК 3+20,00

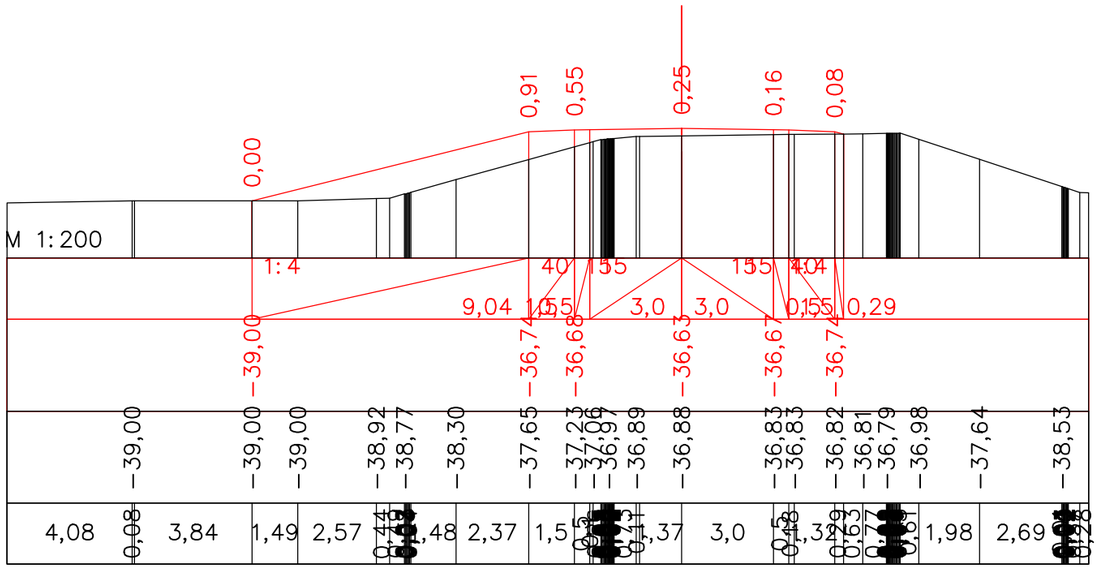

ПК 3+40,00

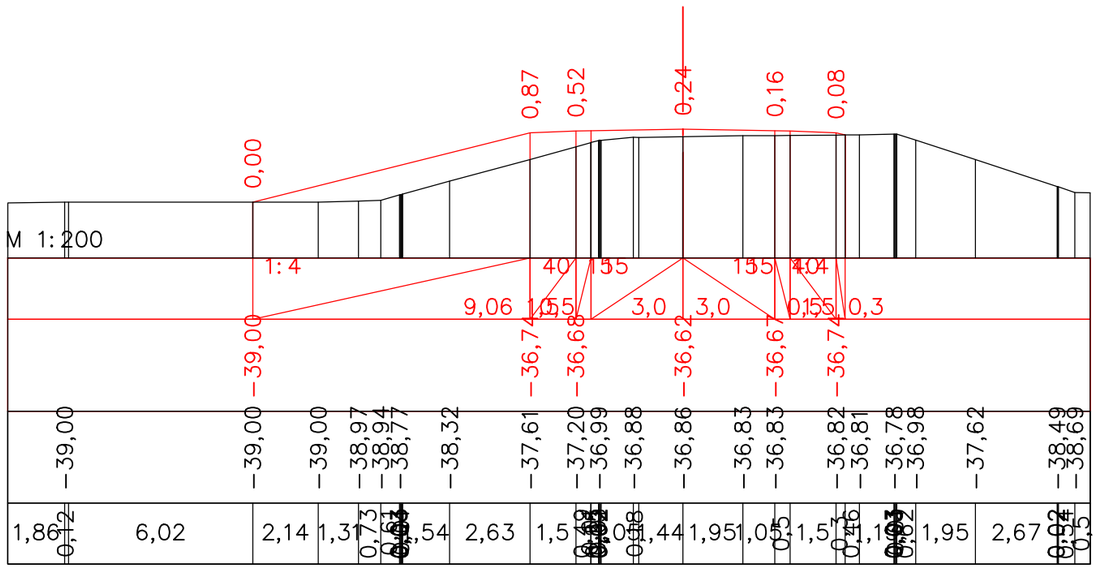

ПК 3+60,00

Должность	Ф.И.О.	Подпись	Дата
Изм. Кол.уч. Лист. N док		Подпись	
ГИП	Муканов К.		2022
Проверил	Ахмаров А.		2022
Разработал	Боранбаев Ж		2022
Н. контр.	Ахмаров А.		2022

Капитальный ремонт подъездной дороги к селу Талдыколь Бейбарыского сельского округа Махамбетского района Атырауской области

Автомобильная дорога, основные строительные решения

Стадия	Лист	Листов
РП	5	

Поперечные профили

ТОО "Игилик Стройпроект" 2022г.

Формат А3

Поперечные профили

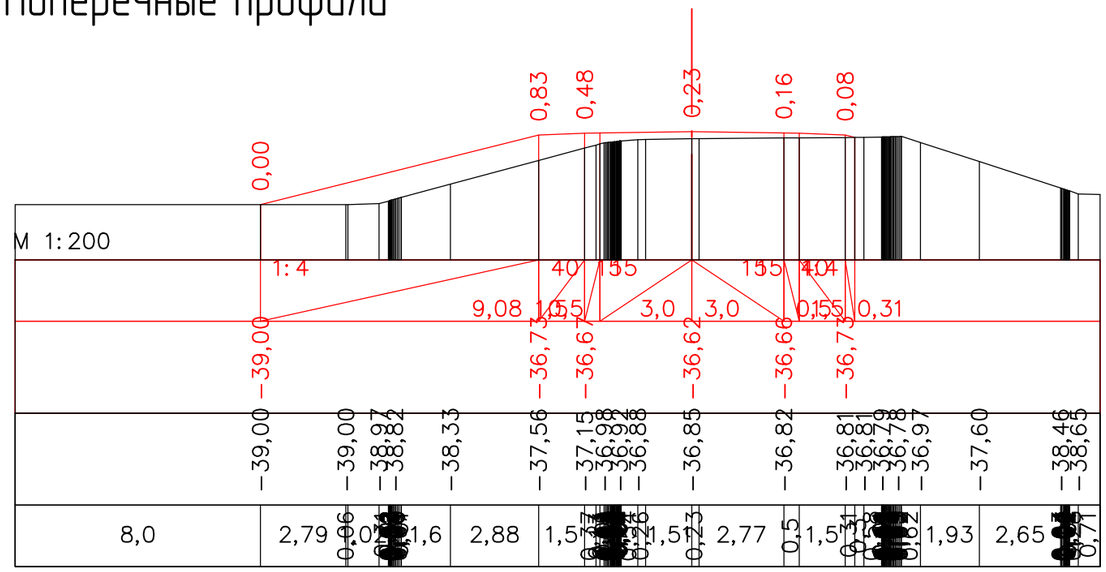

ПК 3+80,00

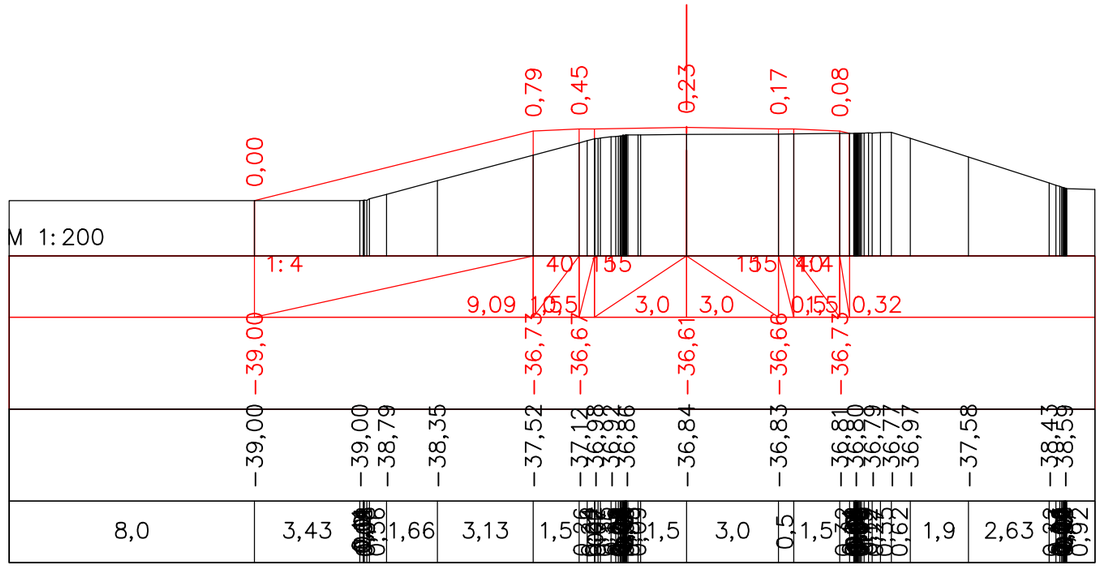

ПК 4+00,00

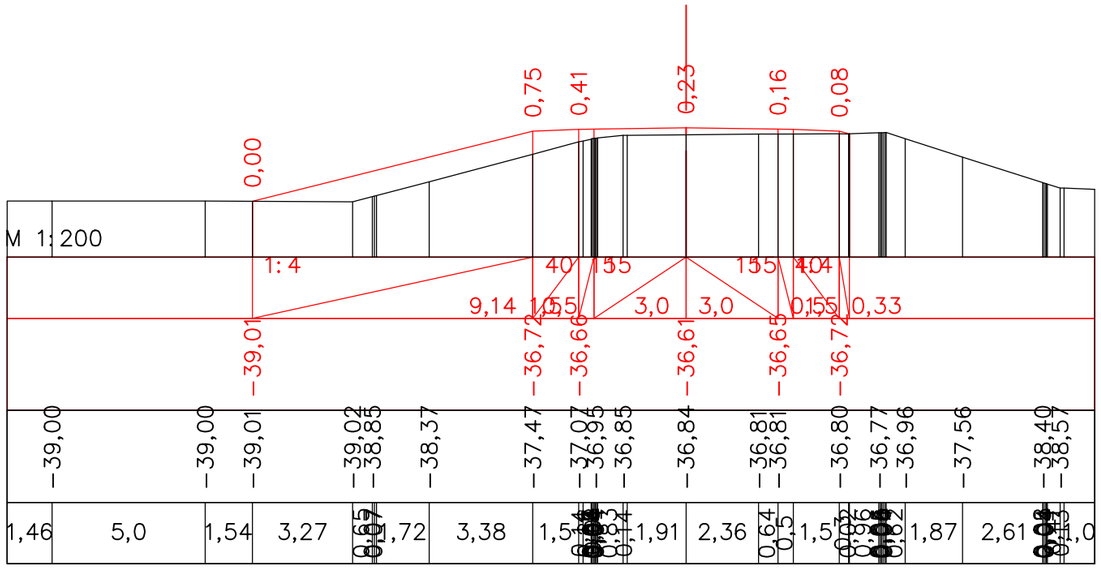

ПК 4+20,00

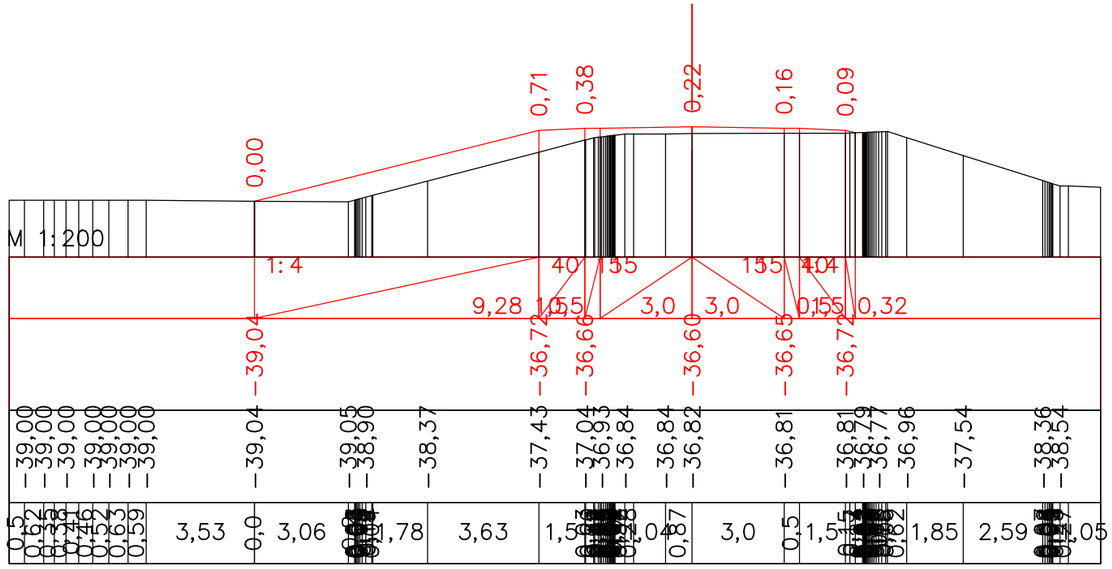

ПК 4+40,00

						Капитальный ремонт подъездной дороги к селу Талдыколь Бейбарыского сельского округа Махамбетского района Атырауской области		
Должность	Ф.И.О.	Подпись	Дата					
Изм. Кол.уч.	Лист. N док	Подпись		Автомобильная дорога, основные строительные решения		Стадия	Лист	Листов
ГИП	Муканов К.		2022			РП	6	
Проверил	Ахмаров А.		2022					
Разработал	Боранбаев Ж		2022	Поперечные профили		ТОО "Игилик Стройпроект" 2022г.		
Н. контр.	Ахмаров А.		2022					

Формат А3

Поперечные профили

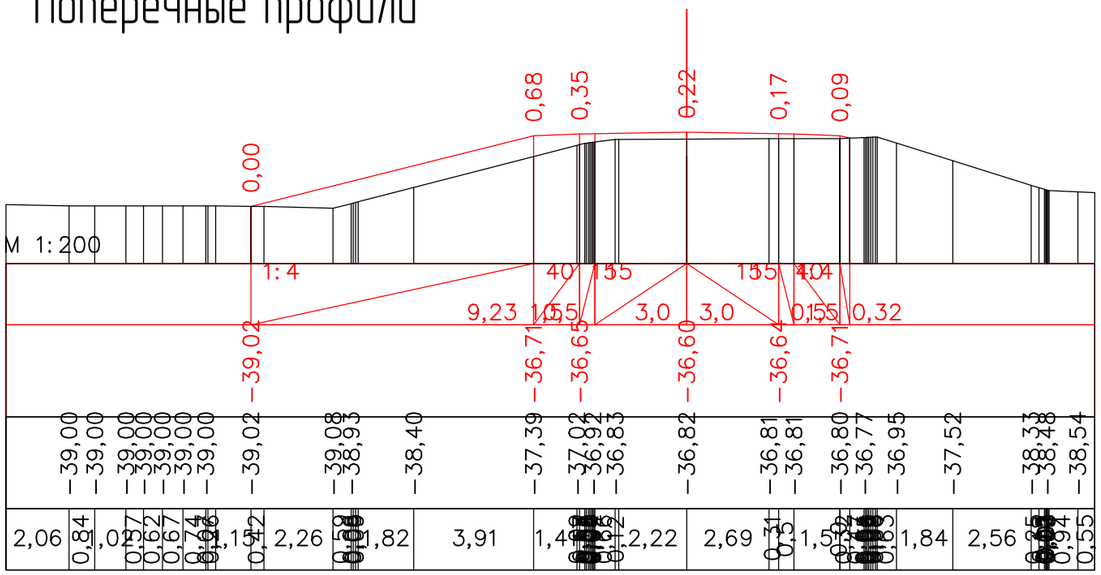

ПК 4+60,00

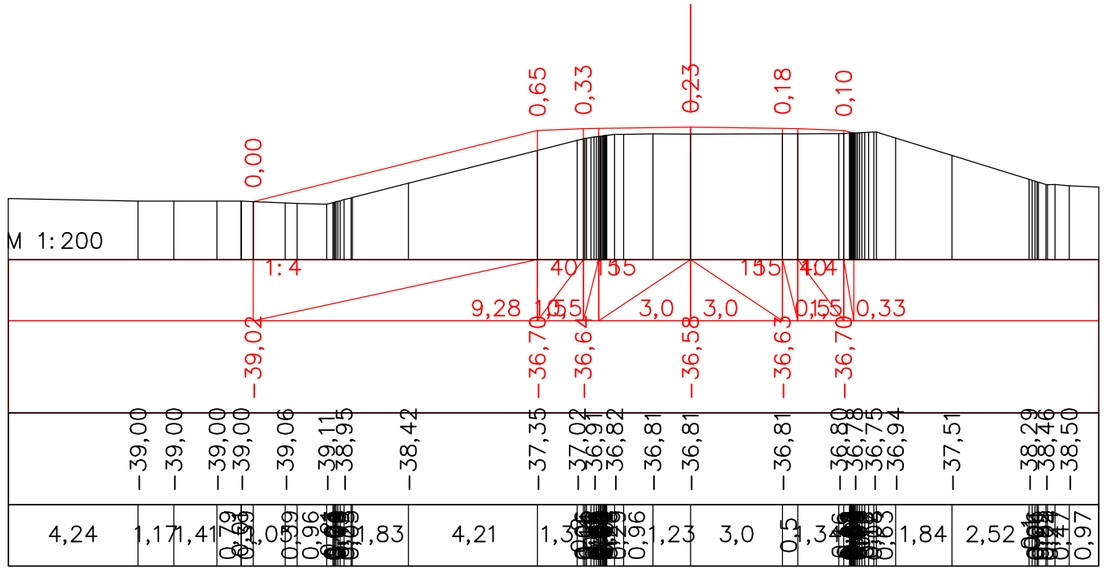

ПК 4+80,00

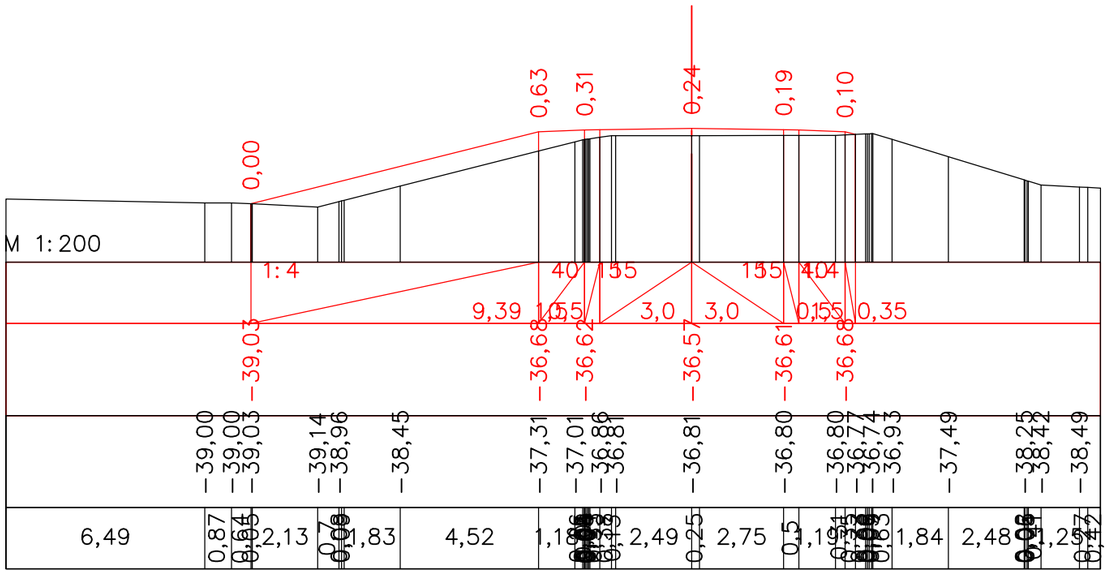

ПК 5+00,00

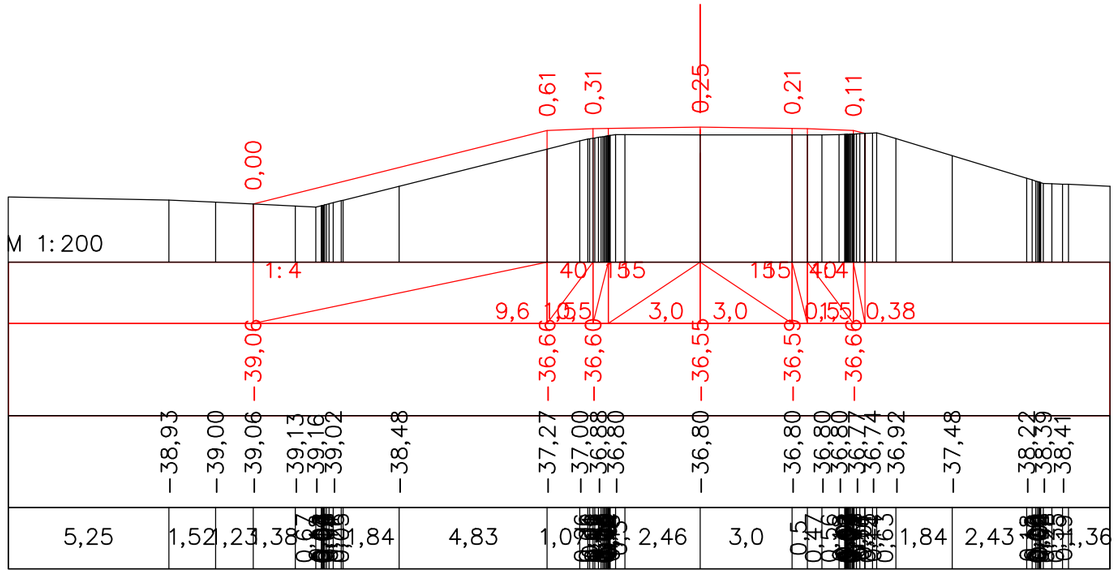

ПК 5+20,00

Должность	Ф.И.О.	Подпись	Дата
Изм. Кол.уч.	Лист. N док	Подпись	
ГИП	Муканов К.		2022
Проверил	Ахмаров А.		2022
Разработал	Боранбаев Ж		2022
Н. контр.	Ахмаров А.		2022

Капитальный ремонт подъездной дороги к селу Талдыколь Бейдарыского сельского округа Махамбетского района Атырауской области

Автомобильная дорога, основные строительные решения

Стадия	Лист	Листов
РП	7	

Поперечные профили

ТОО "Игилик Стройпроект" 2022г.

Формат А3

Поперечные профили

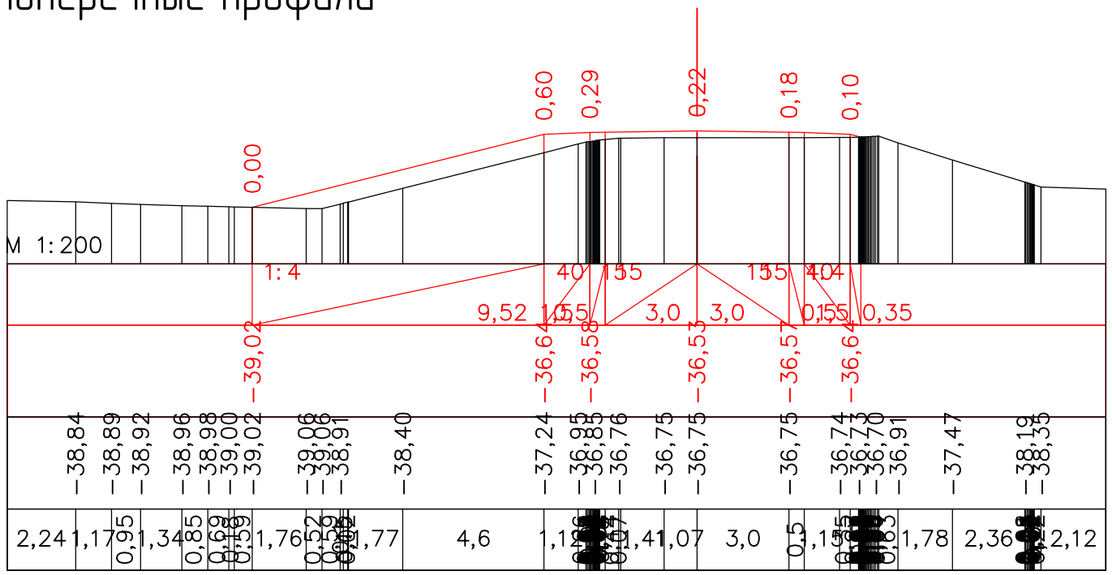

ПК 5+40,00

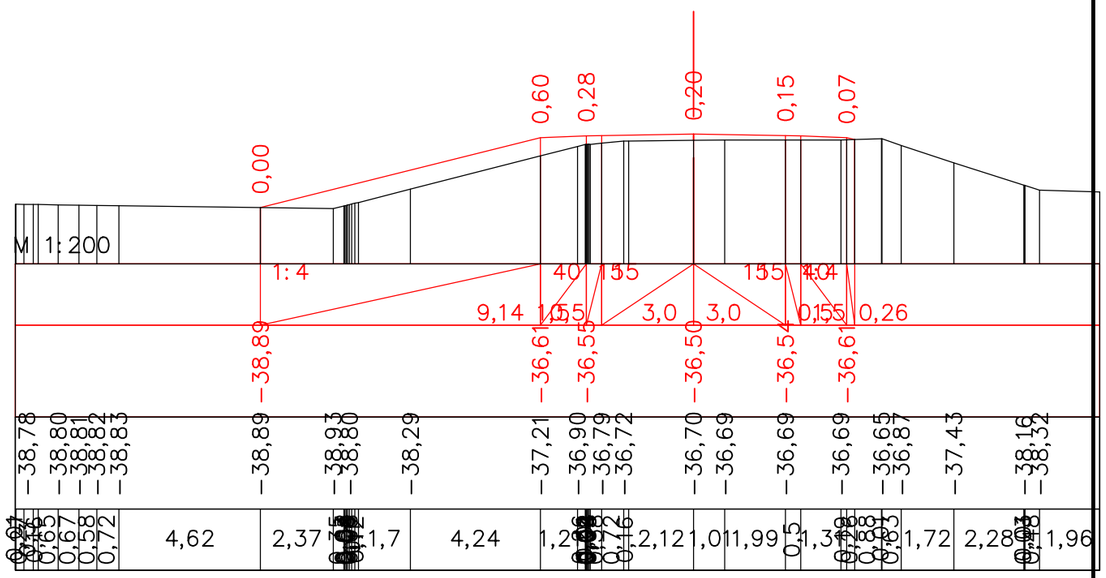

ПК 5+60,00

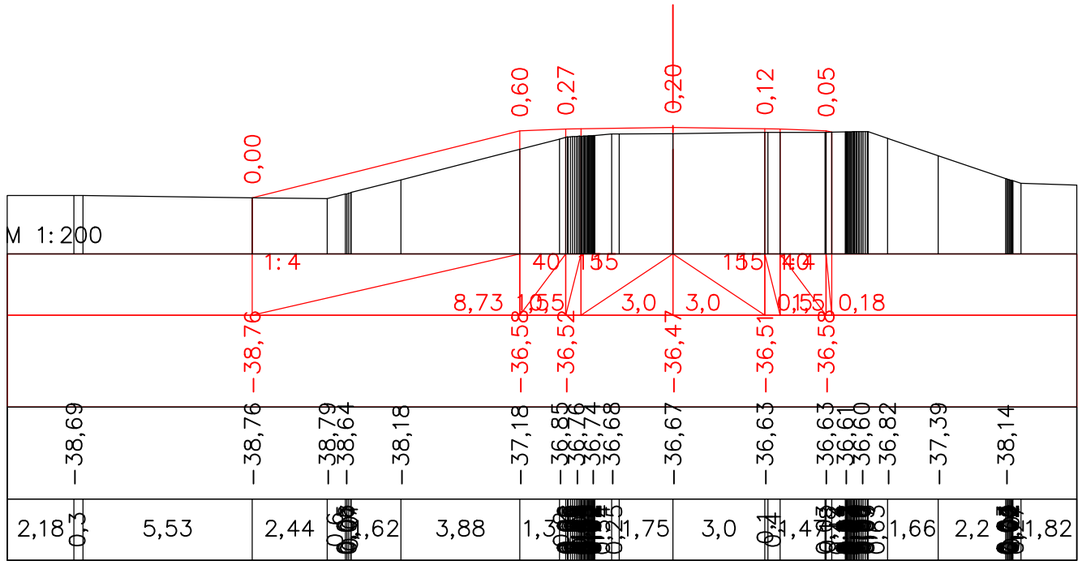

ПК 5+80,00

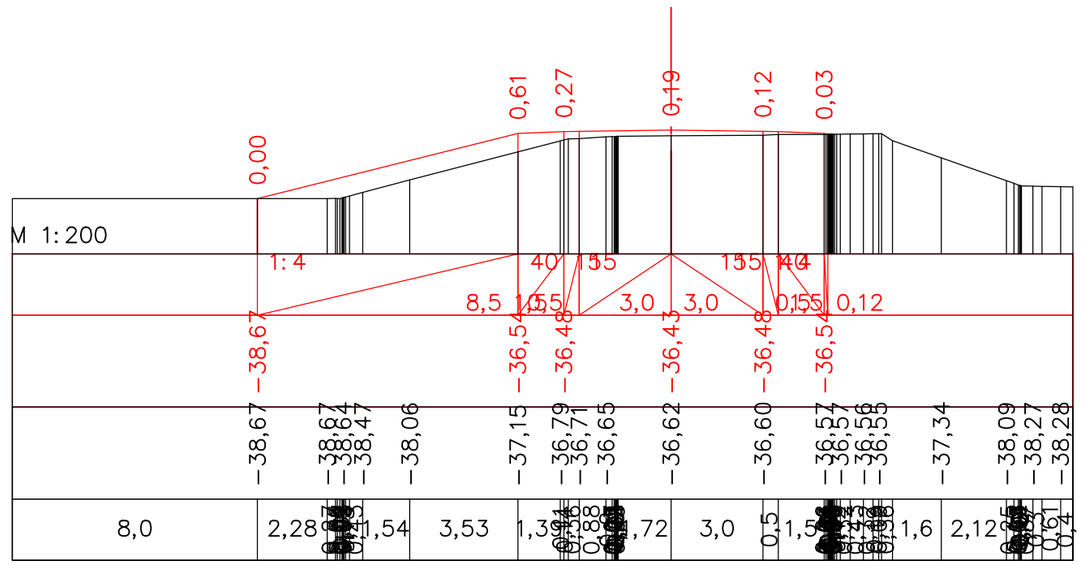

ПК 6+00,00

						Капитальный ремонт подъездной дороги к селу Талдыколь Бейбарыского сельского округа Махамбетского района Атырауской области		
Должность	Ф.И.О.	Подпись	Дата					
Изм. Кол.уч.	Лист. N док	Подпись		*Автомобильная дорога, основные строительные решения*		Стадия	Лист	Листов
ГИП	Муканов К.		2022			РП	8	
Проверил	Ахмаров А.		2022					
Разработал	Боранбаев Ж		2022	*Поперечные профили*		ТОО "Игилик Стройпроект" 2022г.		
Н. контр.	Ахмаров А.		2022					

Формат А3

Поперечные профили

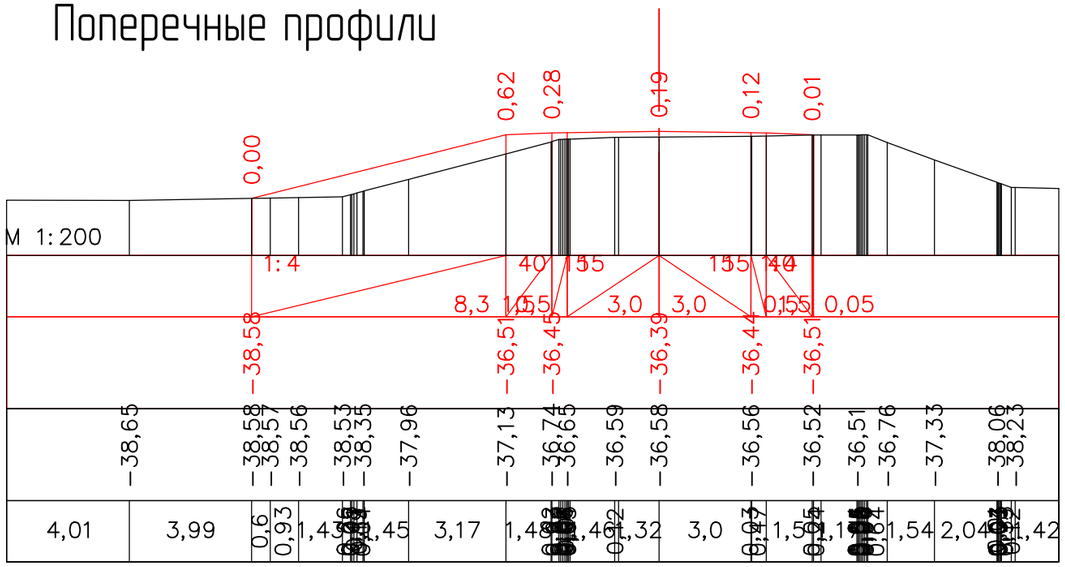

ПК 6+20,00

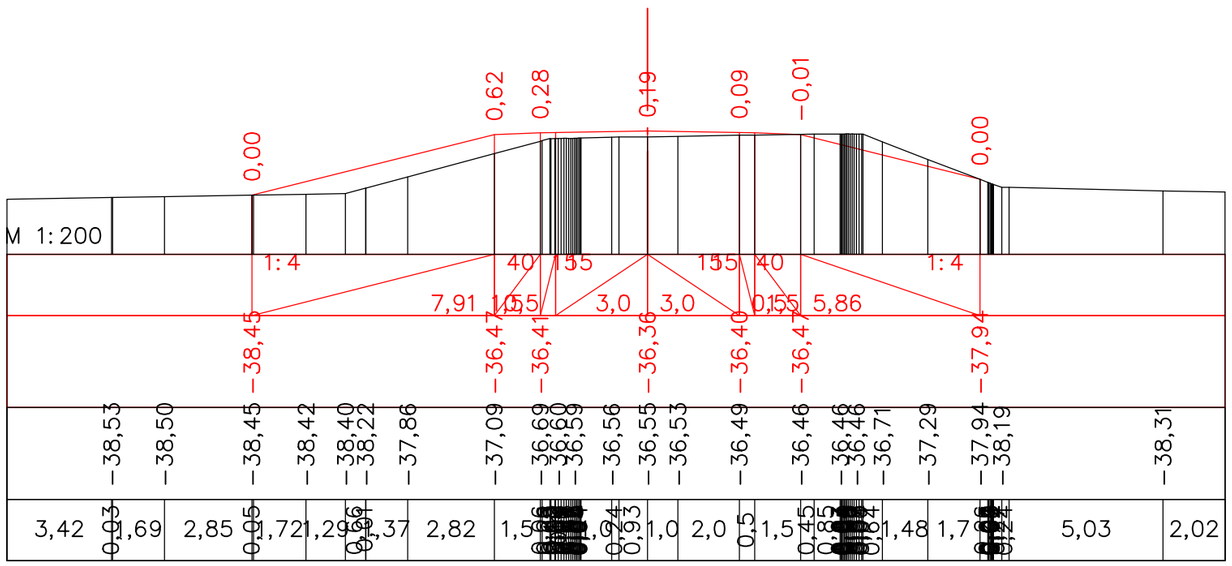

ПК 6+40,00

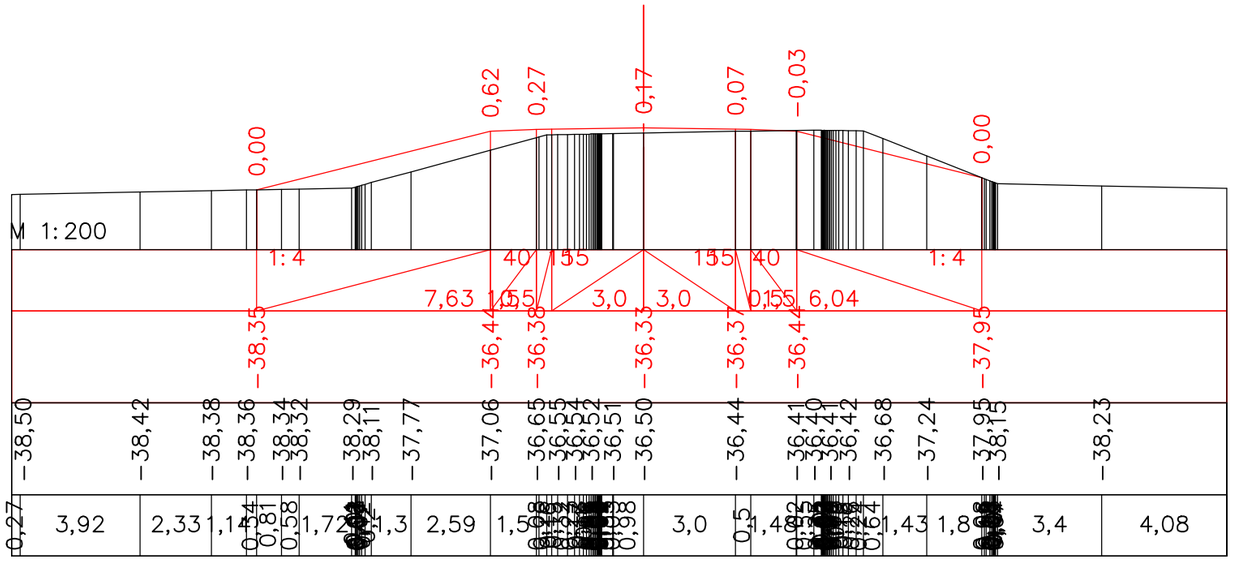

ПК 6+60,00

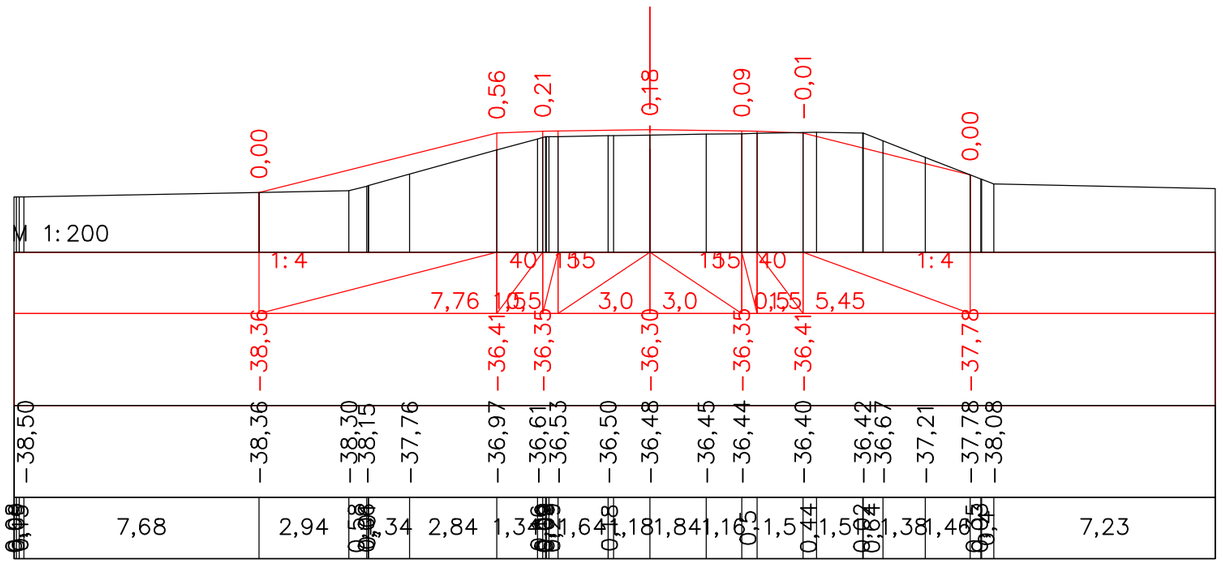

ПК 6+80,00

						Капитальный ремонт подъездной дороги к селу Талдыколь Бейбарыского сельского округа Махамбетского района Атырауской области		
Должность	Ф.И.О.	Подпись	Дата					
Изм. Кол.уч.	Лист. N док	Подпись		*Автомобильная дорога, основные строительные решения*		Стадия	Лист	Листов
ГИП	Муканов К.		2022			РП	9	
Проверил	Ахмаров А.		2022					
Разработал	Боранбаев Ж		2022	*Поперечные профили*		ТОО "Игилик Стройпроект" 2022г.		
Н. контр.	Ахмаров А.		2022					

Поперечные профили

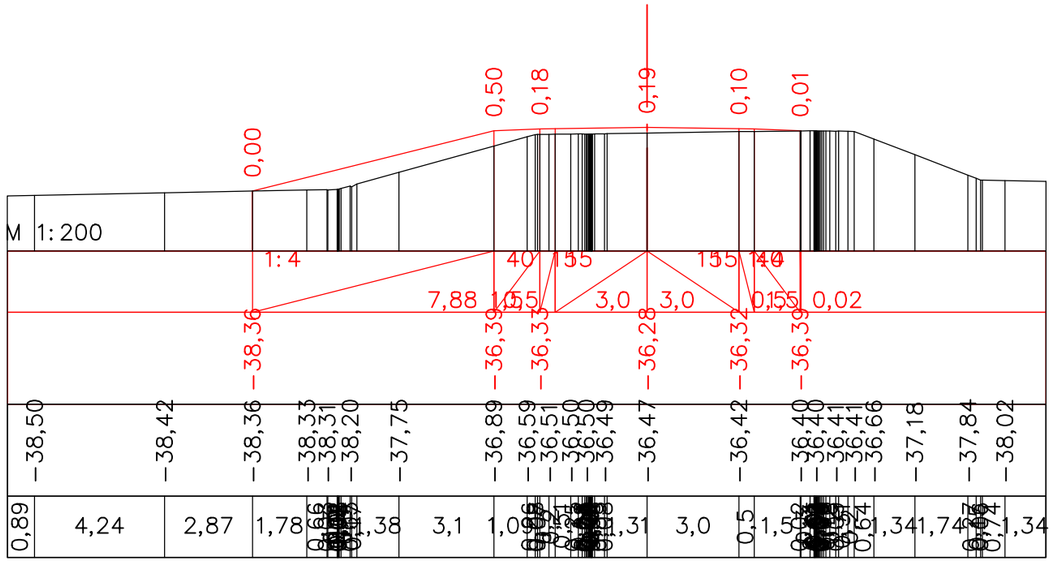

ПК 7+00,00

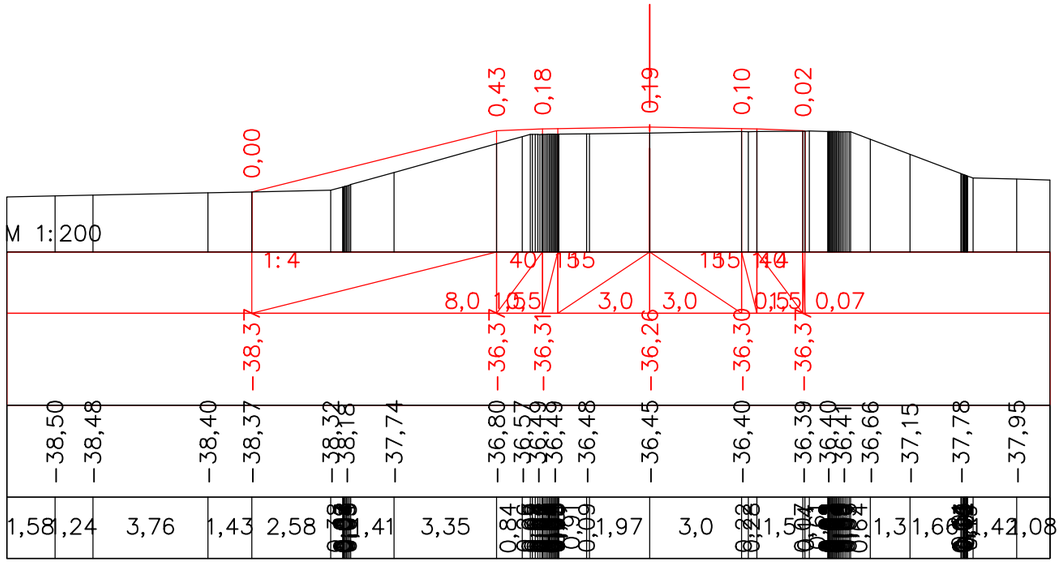

ПК 7+20,00

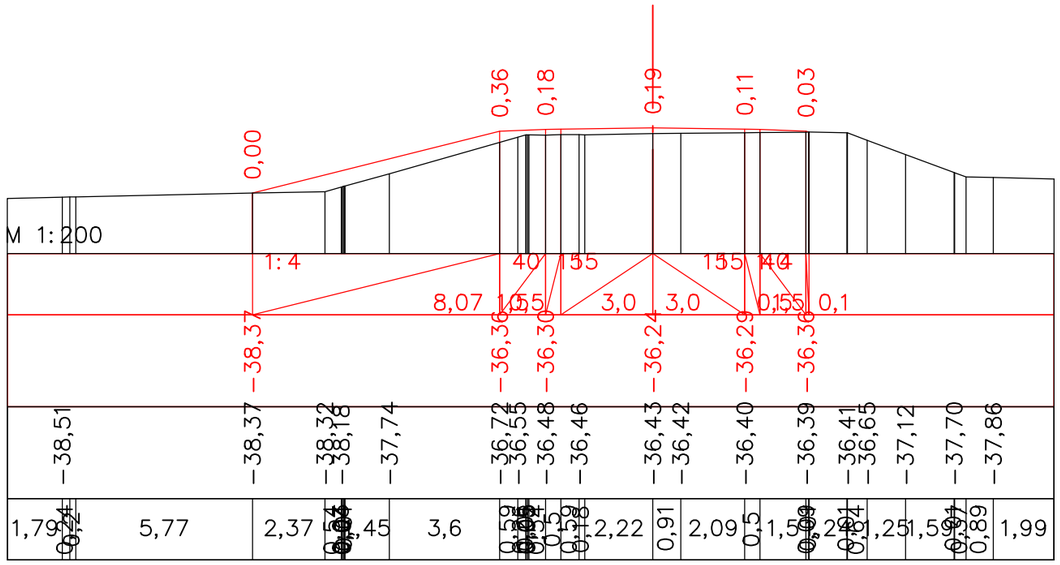

ПК 7+40,00

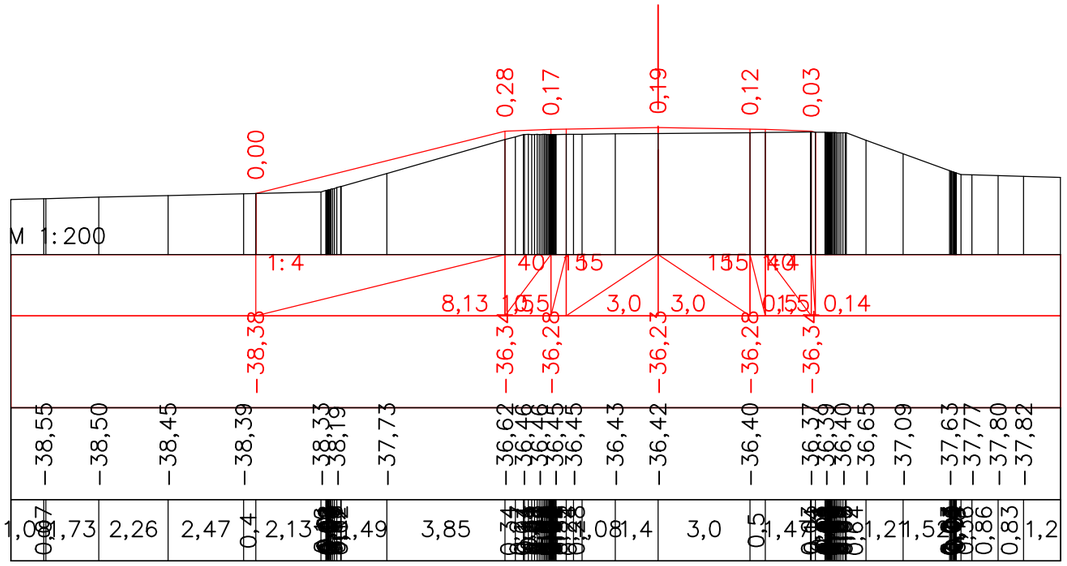

ПК 7+60,00

						Капитальный ремонт подъездной дороги к селу Талдыколь Бейбарыского сельского округа Махамбетского района Атырауской области		
Должность	Ф.И.О.	Подпись	Дата					
Изм. Кол.уч.	Лист. N док	Подпись		*Автомобильная дорога, основные строительные решения*		Стадия	Лист	Листов
ГИП	Муканов К.		2022			РП	10	
Проверил	Ахмаров А.		2022					
Разработал	Боранбаев Ж		2022	*Поперечные профили*		ТОО "Игилик Стройпроект" 2022г.		
Н. контр.	Ахмаров А.		2022					

Формат А3

Поперечные профили

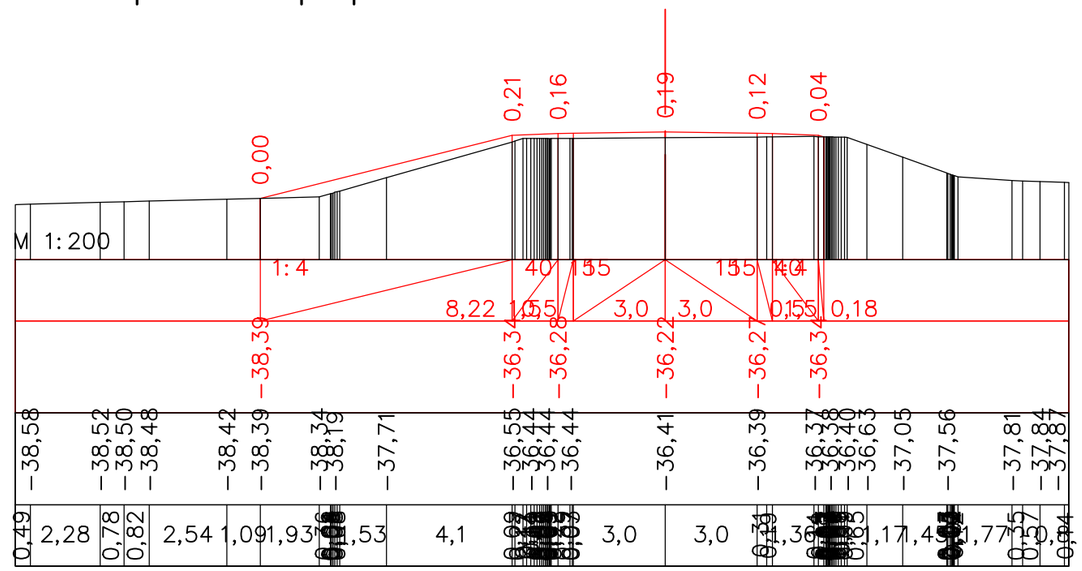

ПК 7+80,00

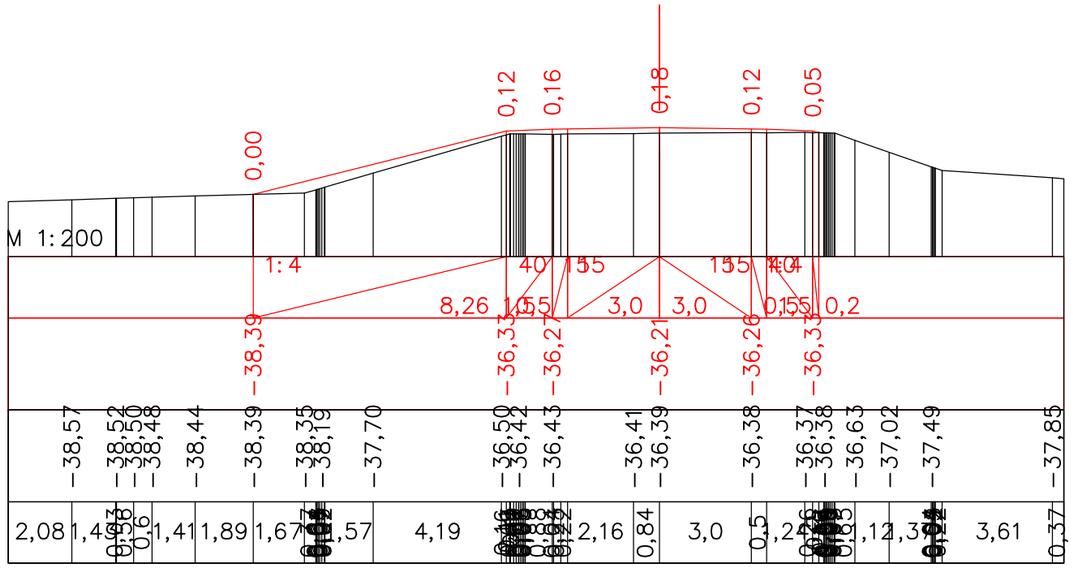

ПК 8+00,00

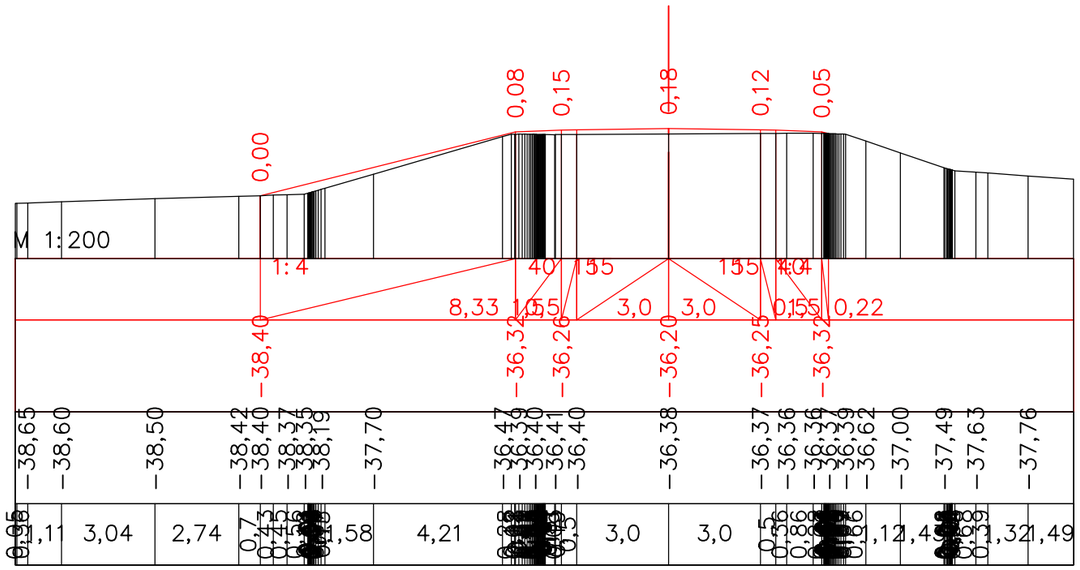

ПК 8+20,00

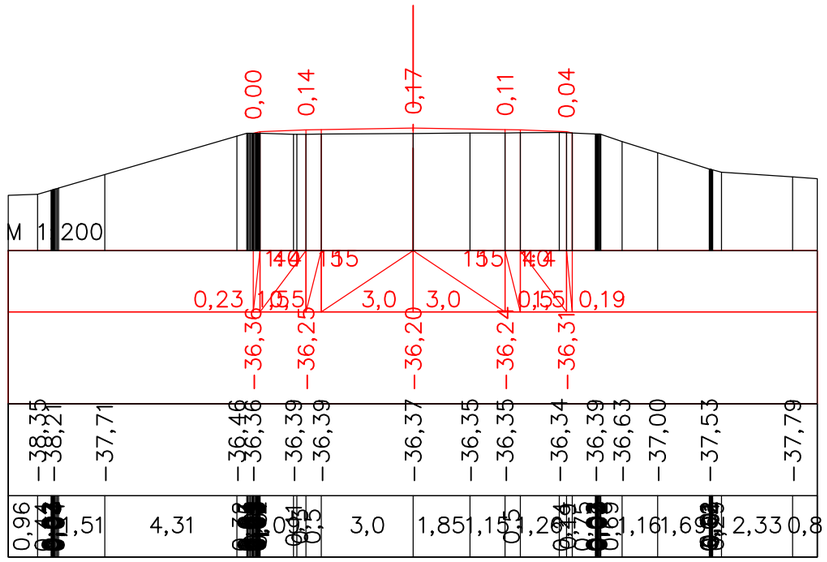

ПК 8+40,00

						Капитальный ремонт подъездной дороги к селу Талдыколь Бейбарыского сельского округа Махамбетского района Атырауской области
Должность	Ф.И.О.	Подпись	Дата			
Изм. Кол.уч.	Лист. N док	Подпись		*Автомобильная дорога, основные строительные решения*	Стадия	Лист	Листов
ГИП	Муканов К.		2022		РП	11	
Проверил	Ахмаров А.		2022				
Разработал	Боранбаев Ж		2022	*Поперечные профили*	ТОО "Игилик Стройпроект" 2022г.		
Н. контр.	Ахмаров А.		2022				

Формат А3

Поперечные профили

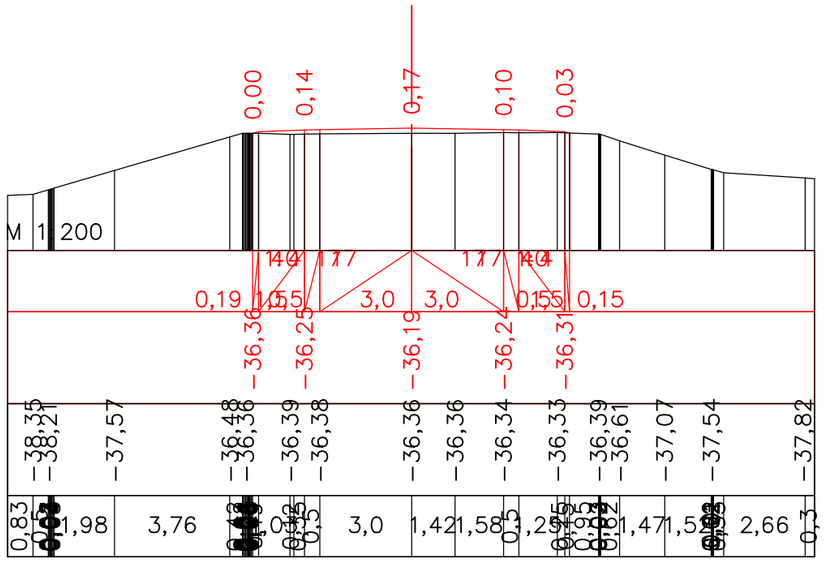

ПК 8+44,09

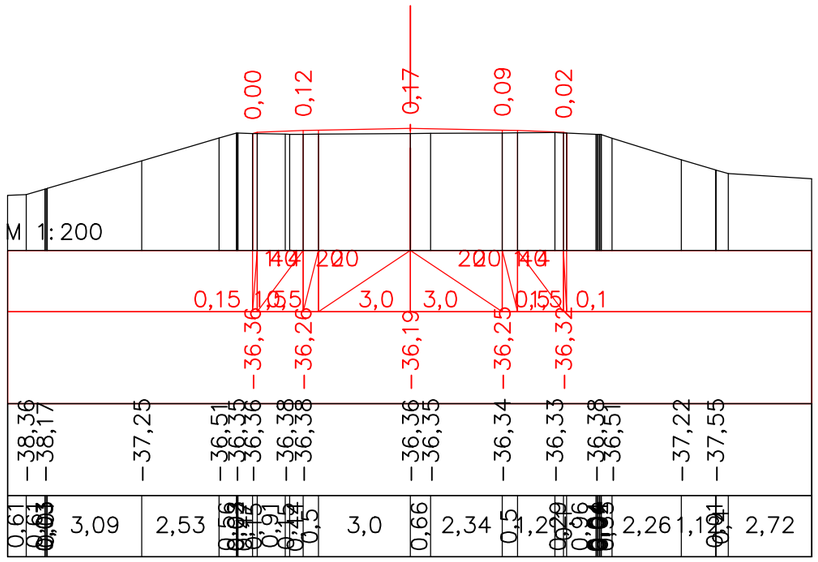

ПК 8+51,09

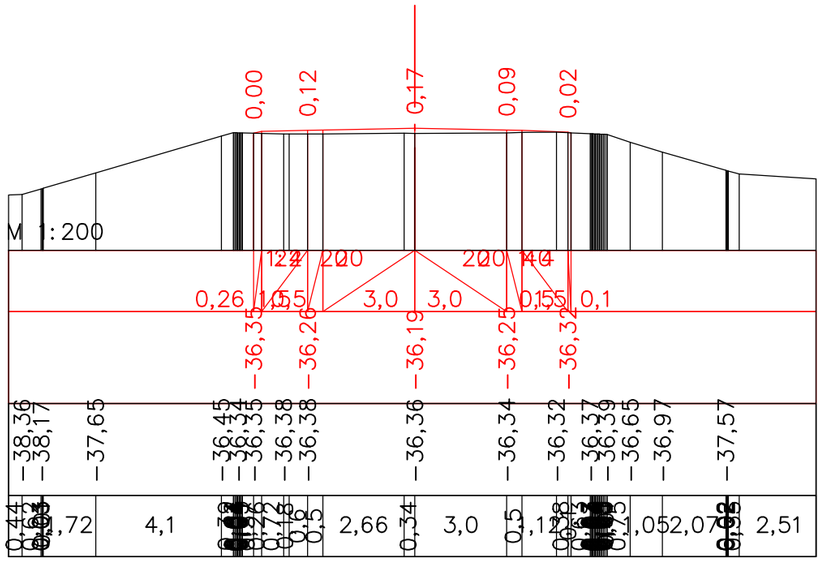

ПК 8+60,01

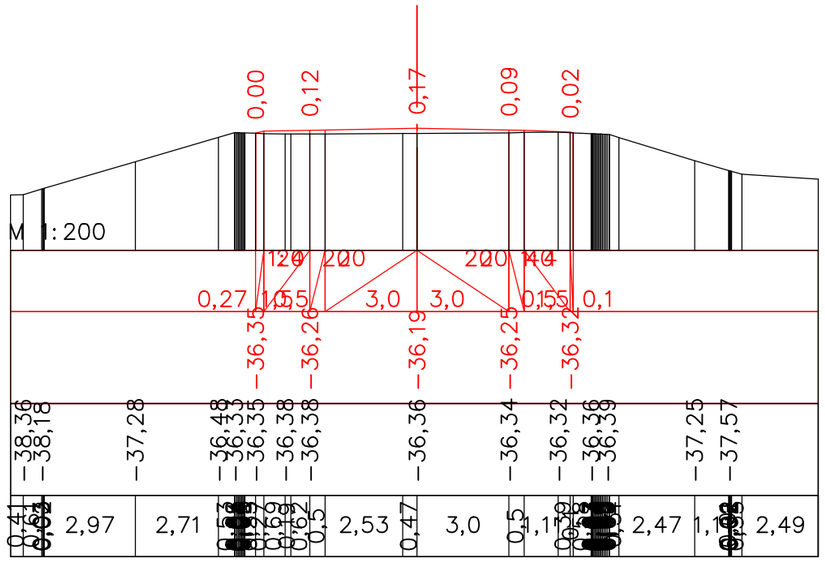

ПК 8+61,09

						Капитальный ремонт подъездной дороги к селу Талдыколь Бейбарыского сельского округа Махамбетского района Атырауской области		
Должность	Ф.И.О.	Подпись	Дата					
Изм. Кол.уч.	Лист. N док	Подпись		*Автомобильная дорога, основные строительные решения*		Стадия	Лист	Листов
ГИП	Муканов К.		2022			РП	12	
Проверил	Ахмаров А.		2022					
Разработал	Боранбаев Ж		2022	*Поперечные профили*		ТОО "Игилик Стройпроект" 2022г.		
Н. контр.	Ахмаров А.		2022					

Формат А3

Поперечные профили

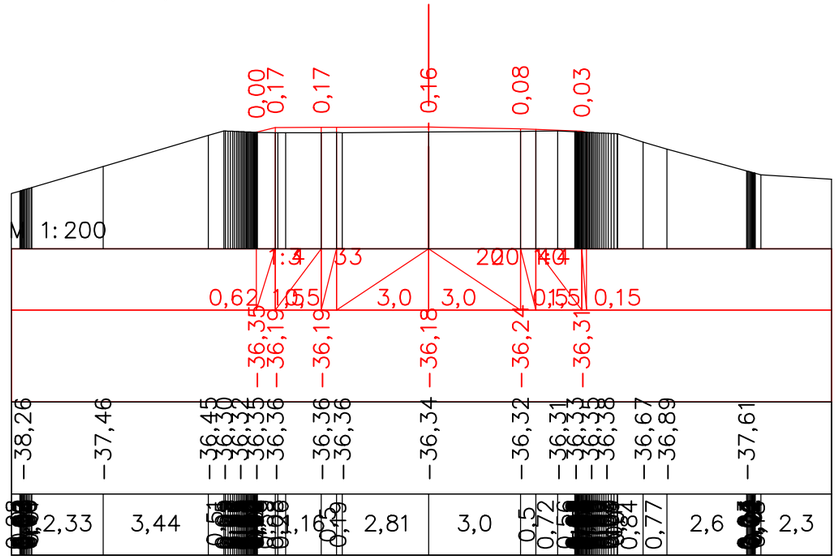

ПК 8+80,02

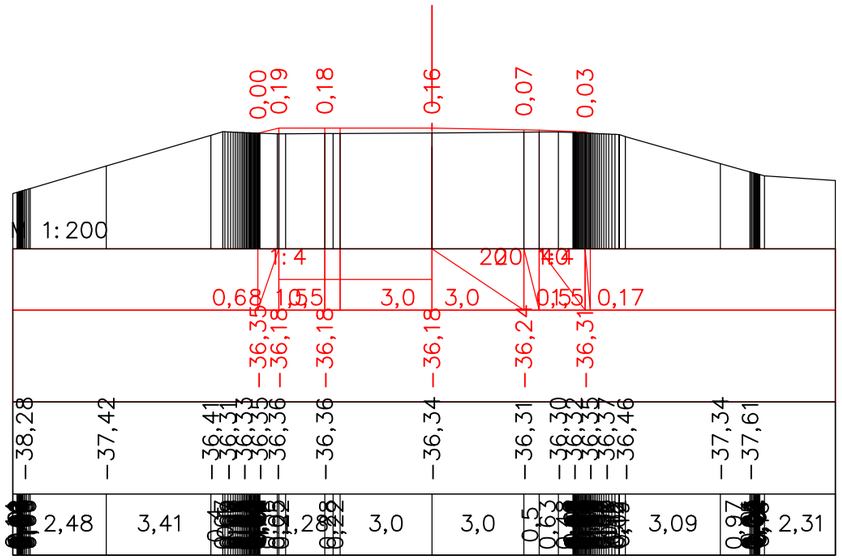

ПК 8+83,09

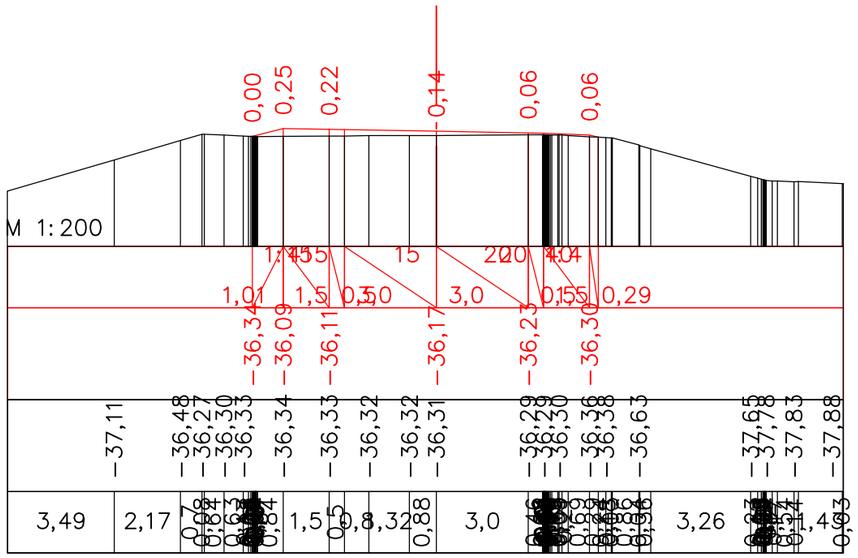

ПК 9+00,03

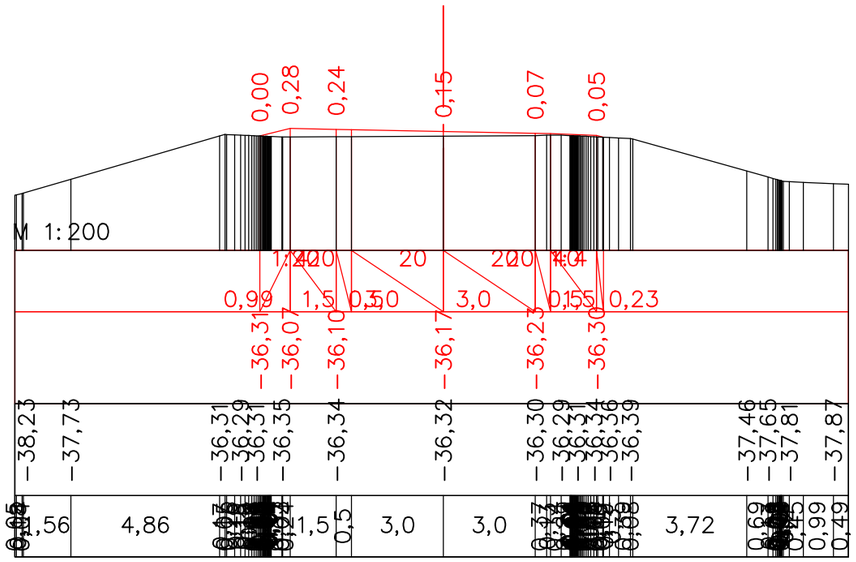

ПК 9+05,09

						Капитальный ремонт подъездной дороги к селу Талдыколь Бейбарыского сельского округа Махамбетского района Атырауской области		
Должность	Ф.И.О.	Подпись	Дата					
Изм. Кол.уч.	Лист. N док	Подпись		*Автомобильная дорога, основные строительные решения*		Стадия	Лист	Листов
ГИП	Муканов К.		2022			РП	13	
Проверил	Ахмаров А.		2022					
Разработал	Боранбаев Ж		2022	*Поперечные профили*		ТОО "Игилик Стройпроект" 2022г.		
Н. контр.	Ахмаров А.		2022					

Формат А3

Поперечные профили

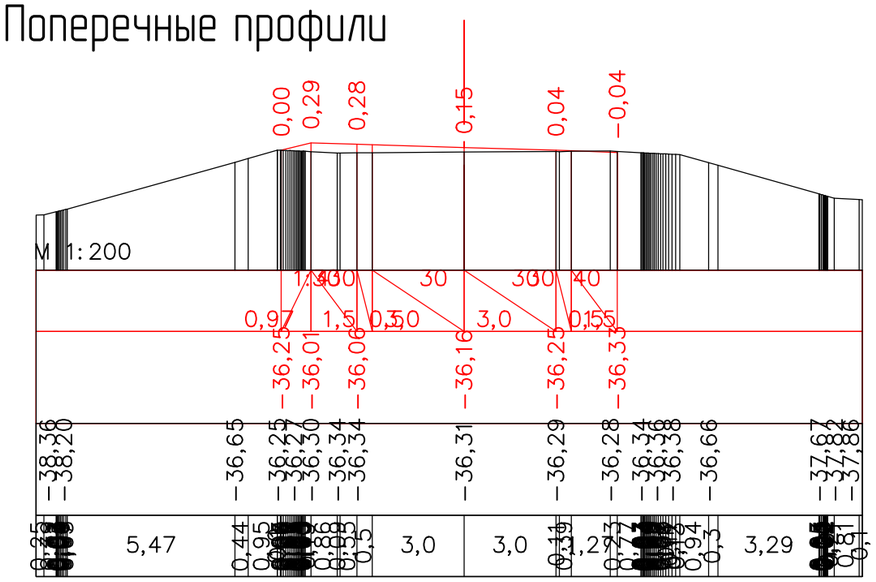

ПК 9+16,09

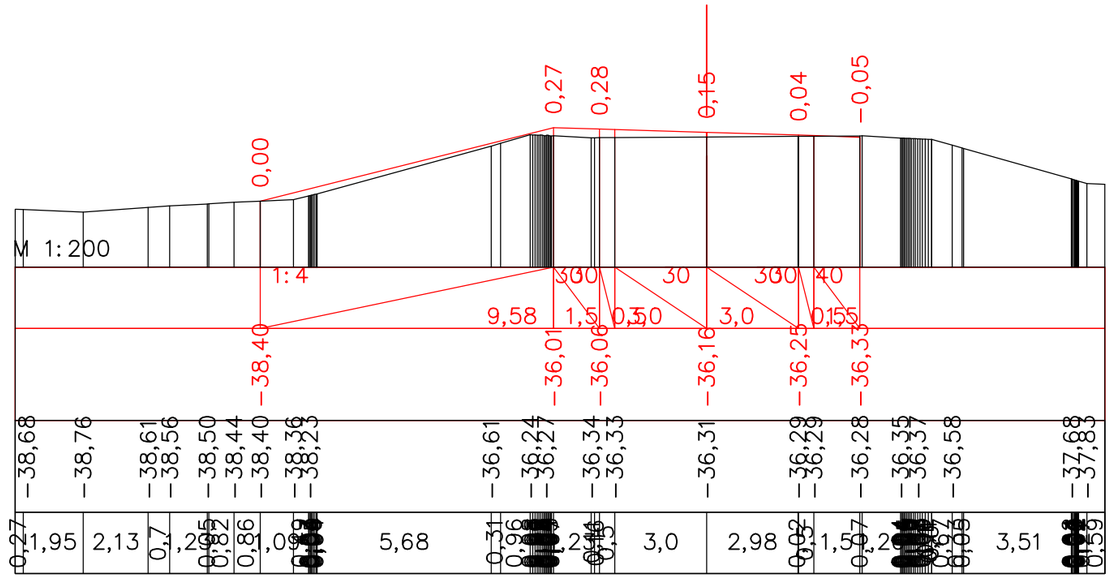

ПК 9+20,06

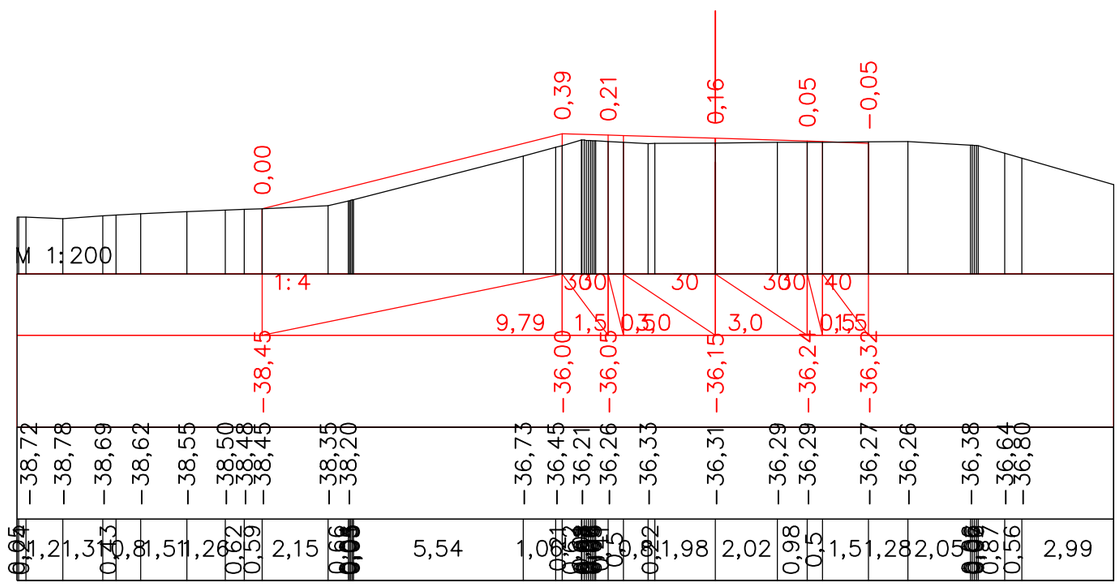

ПК 9+40,09

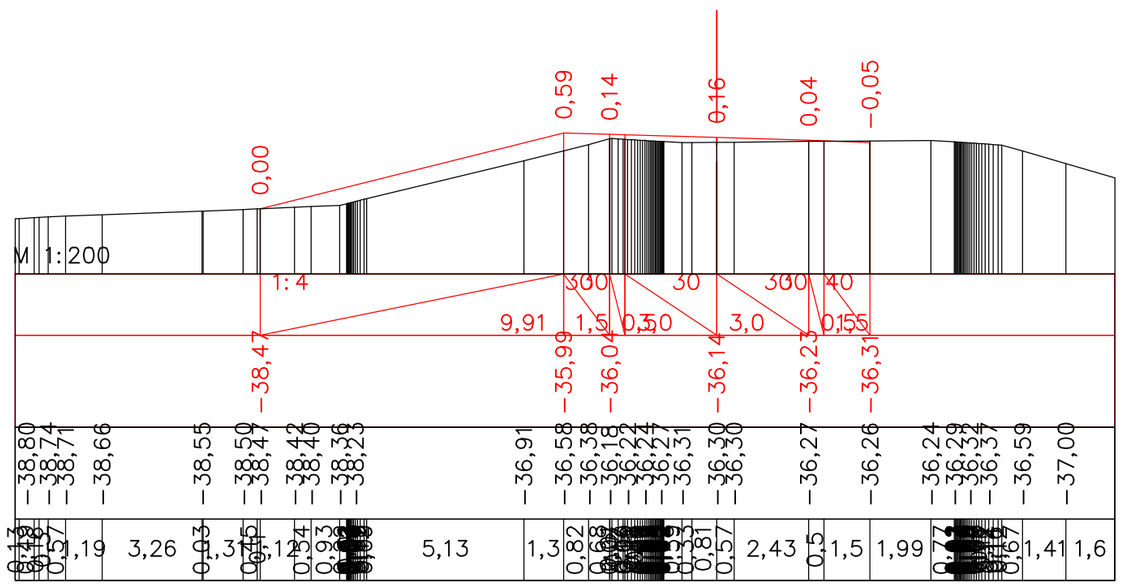

ПК 9+60,12

						Капитальный ремонт подъездной дороги к селу Талдыколь Бейбарыского сельского округа Махамбетского района Атырауской области		
Должность	Ф.И.О.	Подпись	Дата					
Изм. Кол.уч.	Лист. N док	Подпись		*Автомобильная дорога, основные строительные решения*		Стадия	Лист	Листов
ГИП	Муканов К.		2022			РП	14	
Проверил	Ахмаров А.		2022					
Разработал	Боранбаев Ж		2022	*Поперечные профили*		ТОО "Игилик Стройпроект" 2022г.		
Н. контр.	Ахмаров А.		2022					

Формат А3

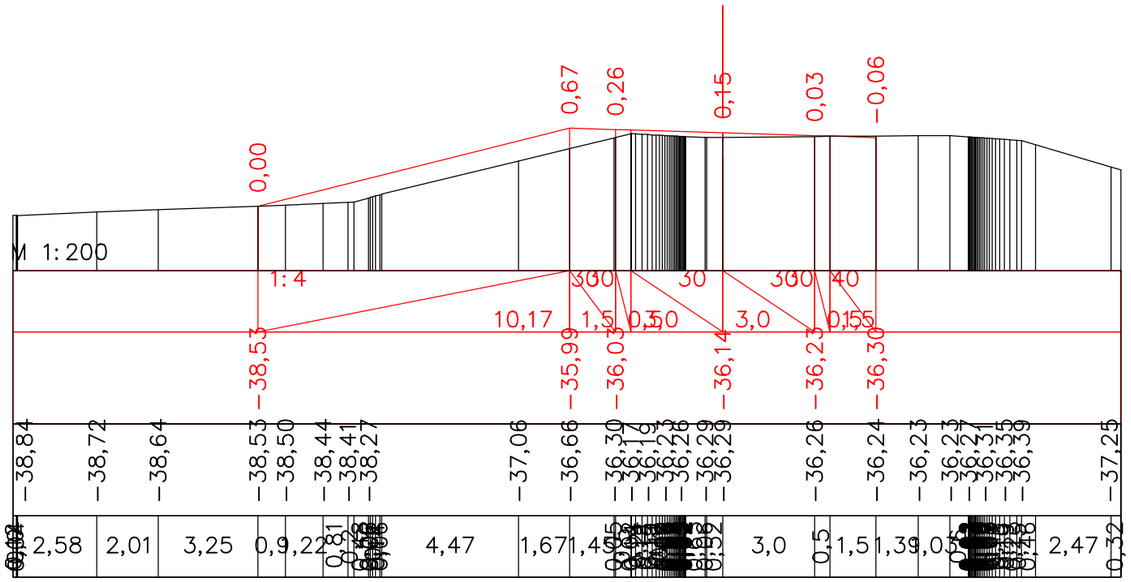

ПК 9+80,14

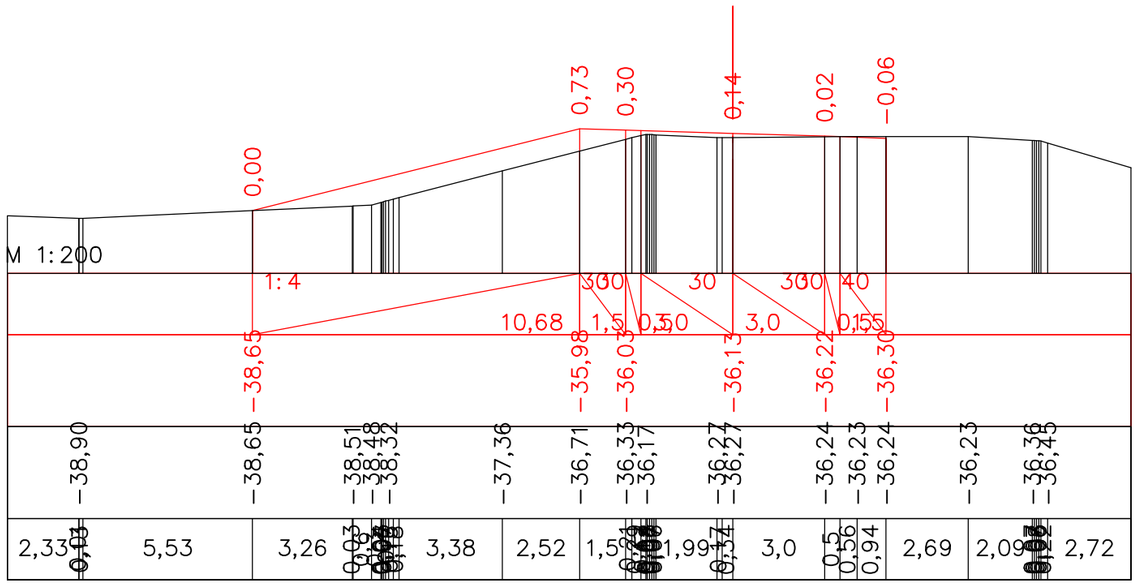

ПК 10+00,17

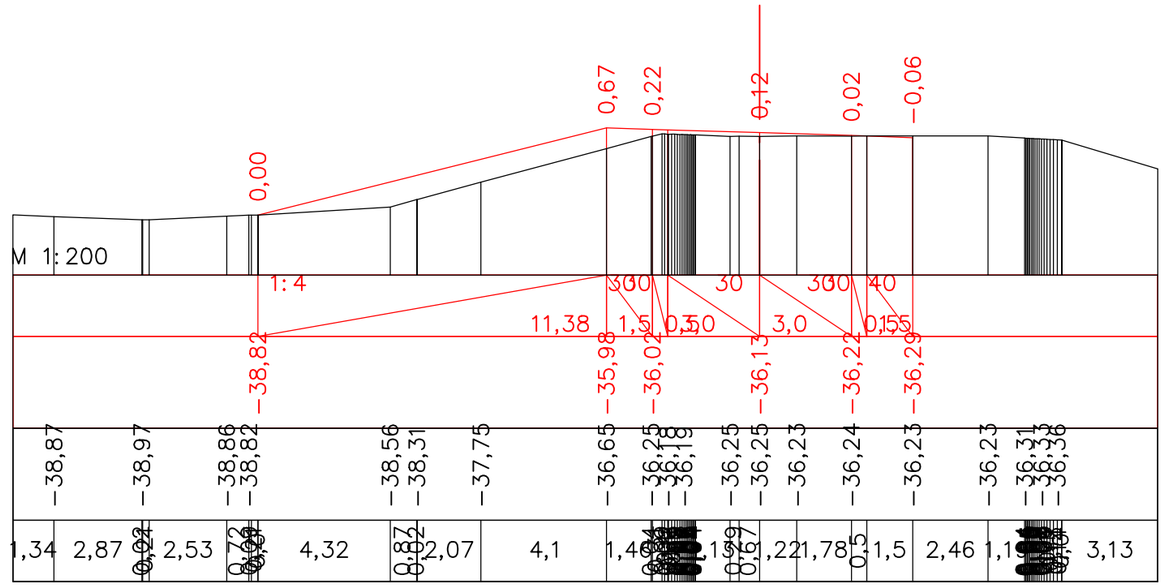

ПК 10+20,19

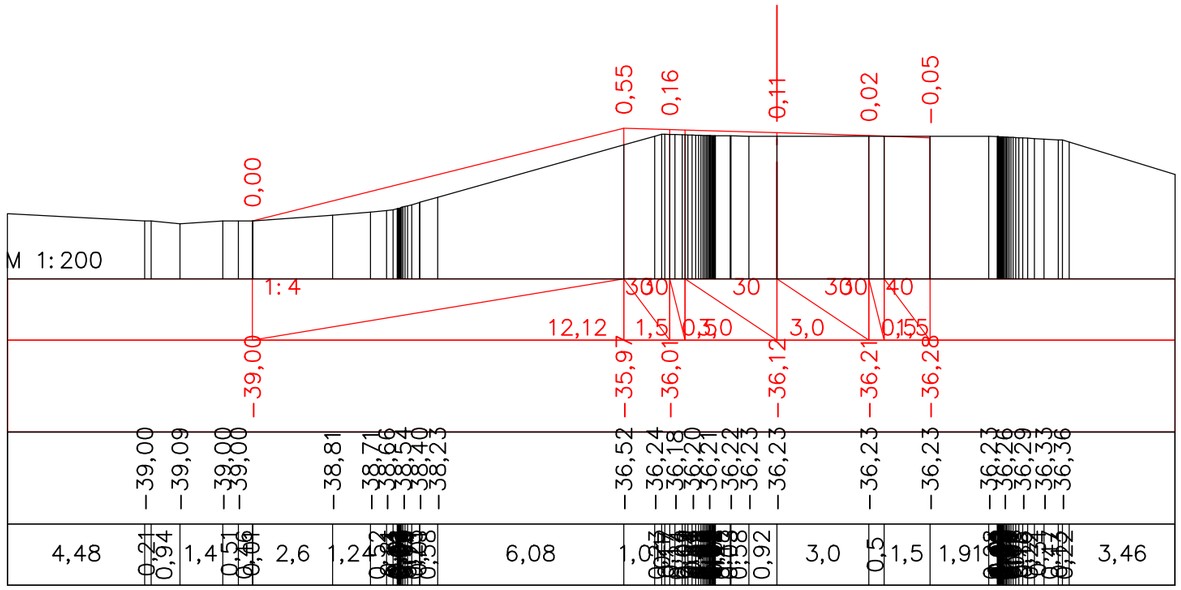

ПК 10+40,21

						Капитальный ремонт подъездной дороги к селу Талдыколь Бейбарыского сельского округа Махамбетского района Атырауской области		
Должность	Ф.И.О.	Подпись	Дата					
Изм. Кол.уч.	Лист. N док	Подпись		*Автомобильная дорога, основные строительные решения*		Стадия	Лист	Листов
ГИП	Муканов К.		2022			РП	15	
Проверил	Ахмаров А.		2022					
Разработал	Боранбаев Ж		2022	*Поперечные профили*		ТОО "Игилик Стройпроект" 2022г.		
Н. контр.	Ахмаров А.		2022					

Формат А3

Поперечные профили

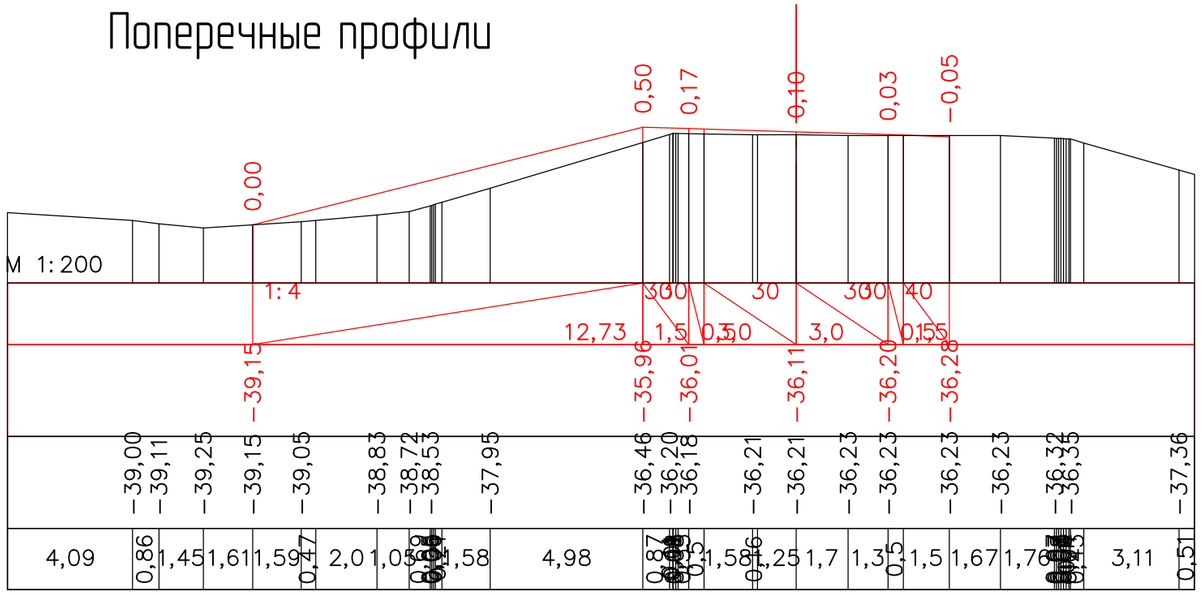

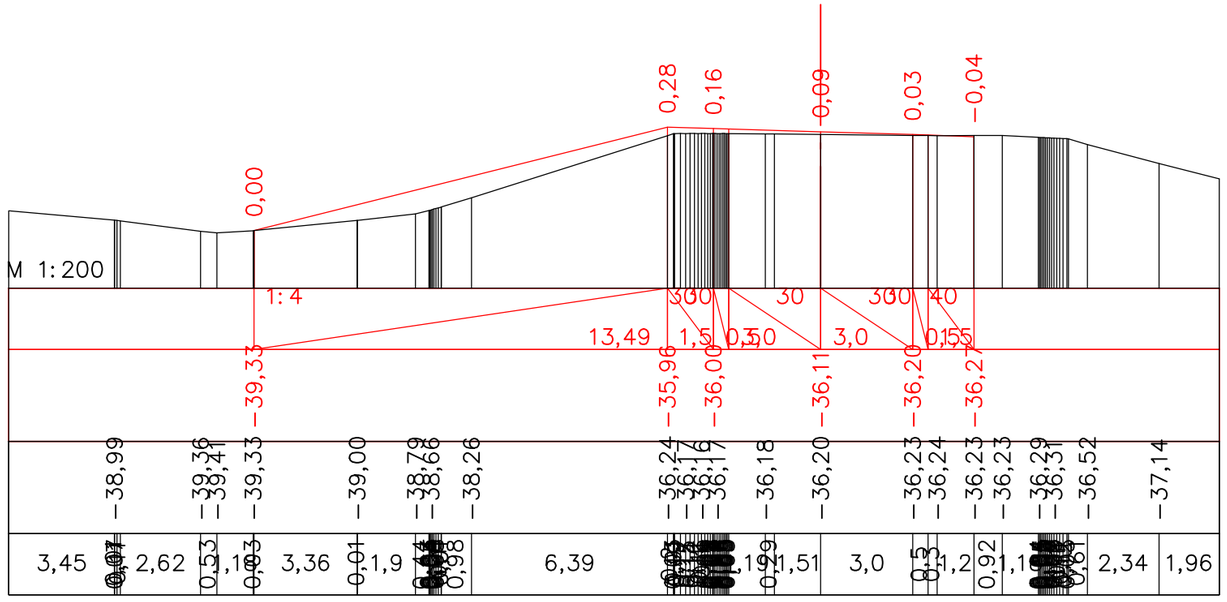

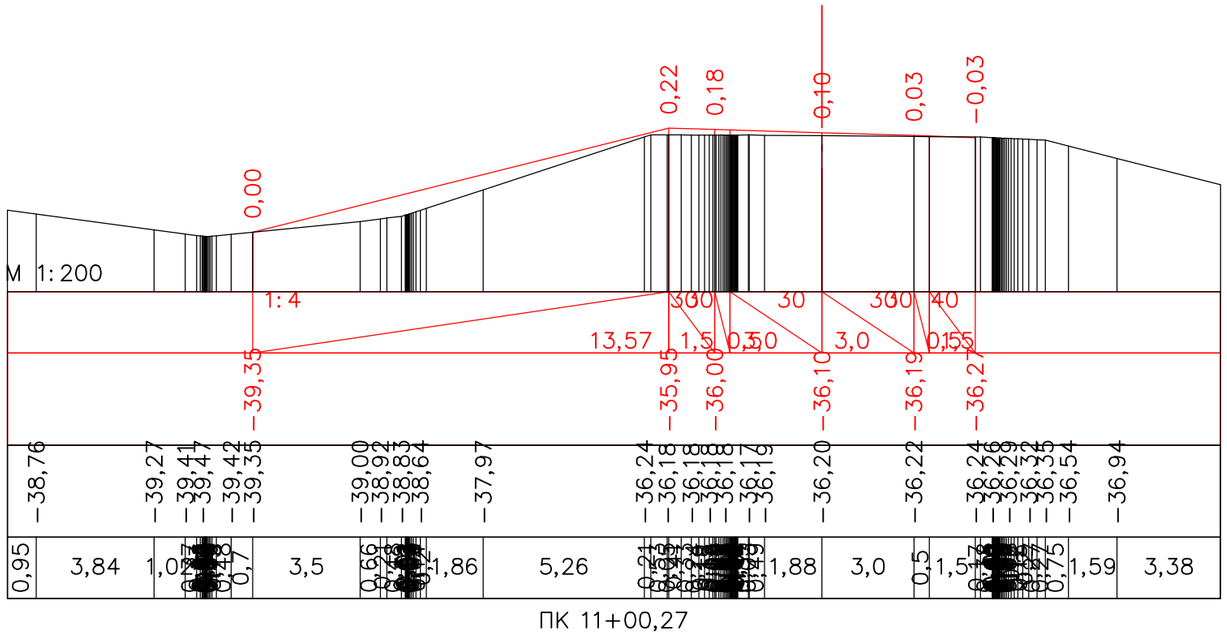

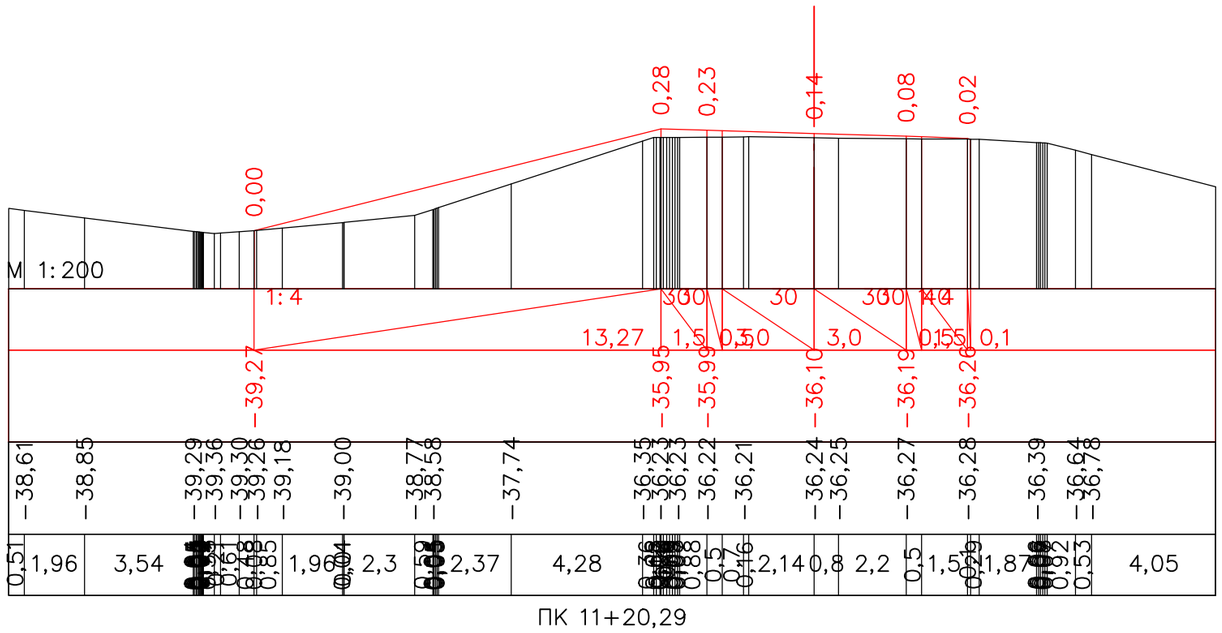

Должность	Ф.И.О.	Подпись	Дата
Изм. Кол.уч. Лист. N док		Подпись	
ГИП	Муканов К.		2022
Проверил	Ахмаров А.		2022
Разработал	Боранбаев Ж		2022
Н. контр.	Ахмаров А.		2022

Капитальный ремонт подъездной дороги к селу Талдыколь Бейбарыского сельского округа Махамбетского района Атырауской области

Автомобильная дорога, основные строительные решения

Стадия	Лист	Листов
РП	16	

Поперечные профили

ТОО "Игилик Стройпроект" 2022г.

Поперечные профили

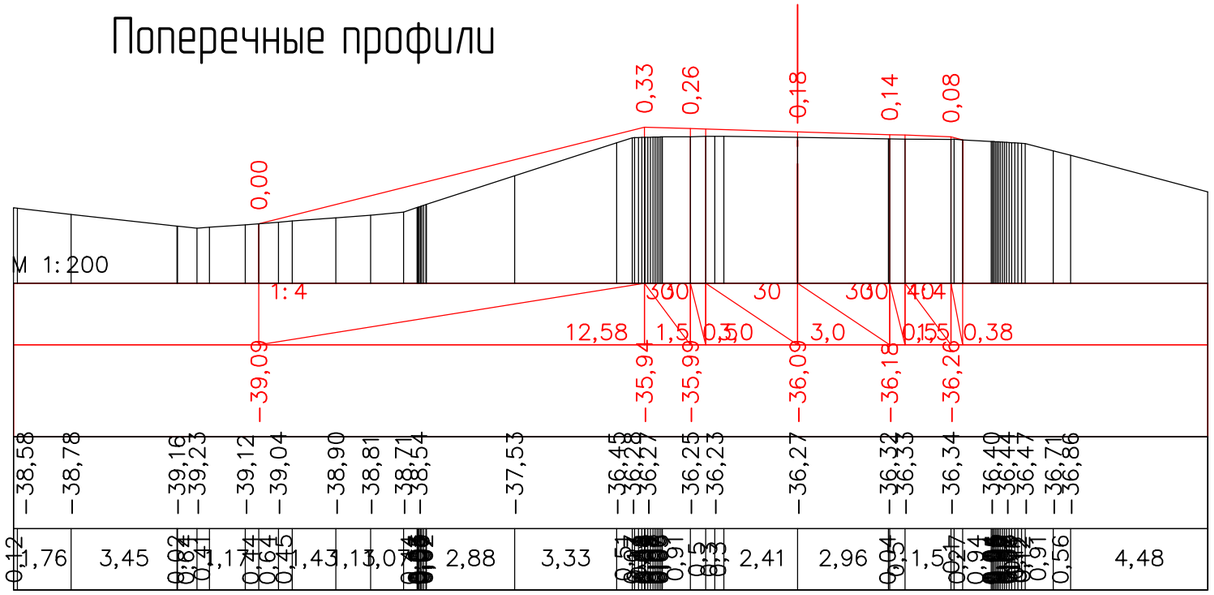

ПК 11+40,30

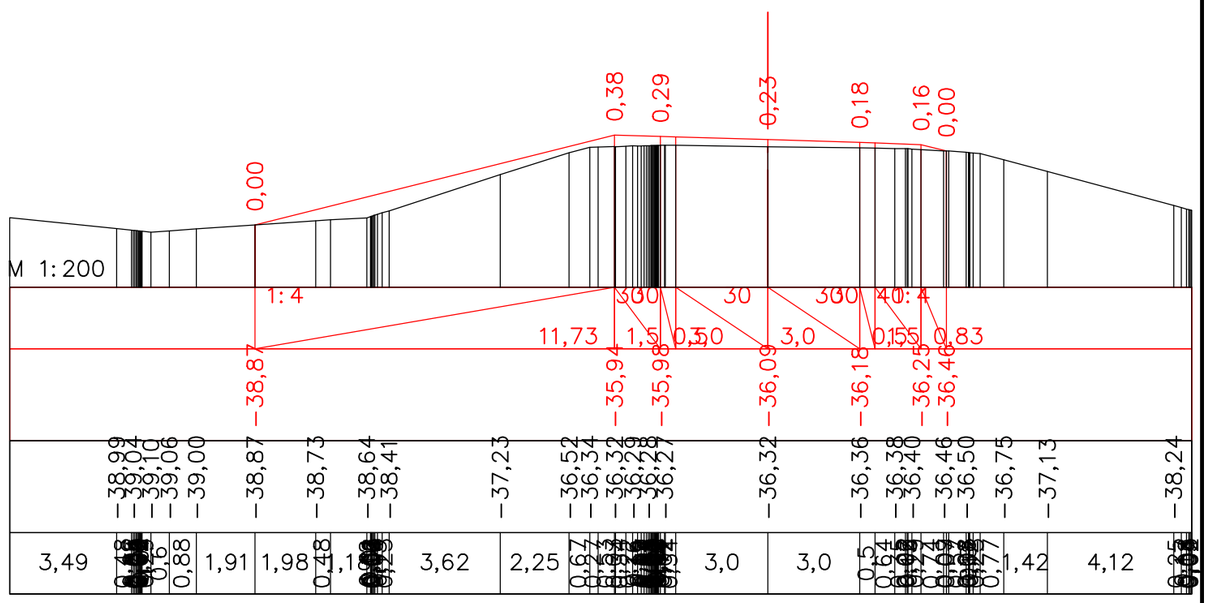

ПК 11+60,32

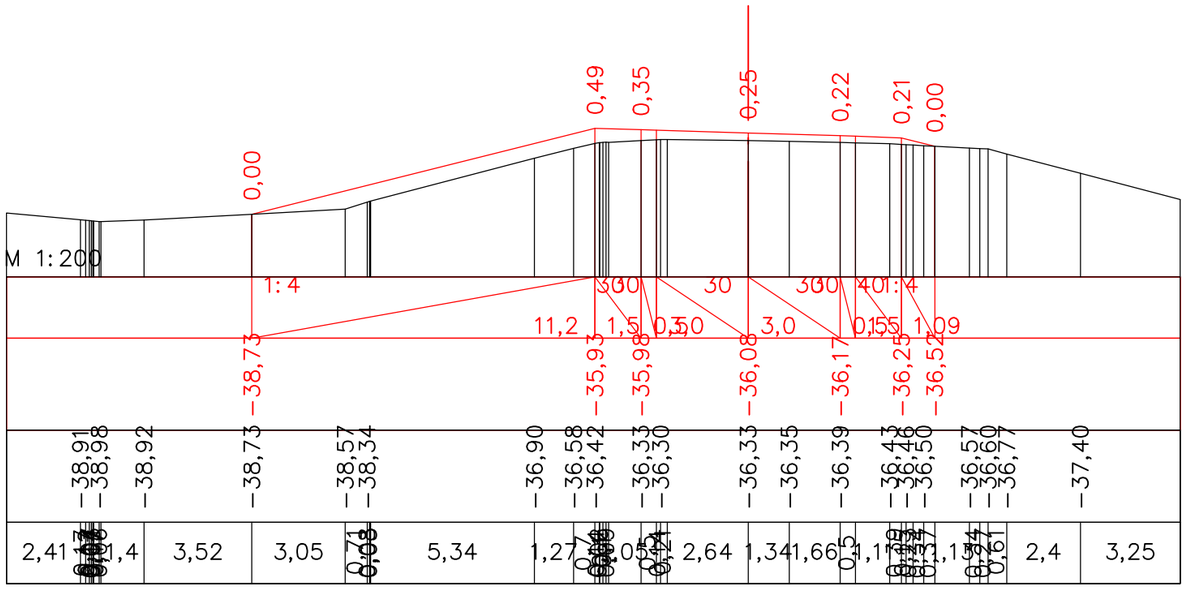

ПК 11+80,33

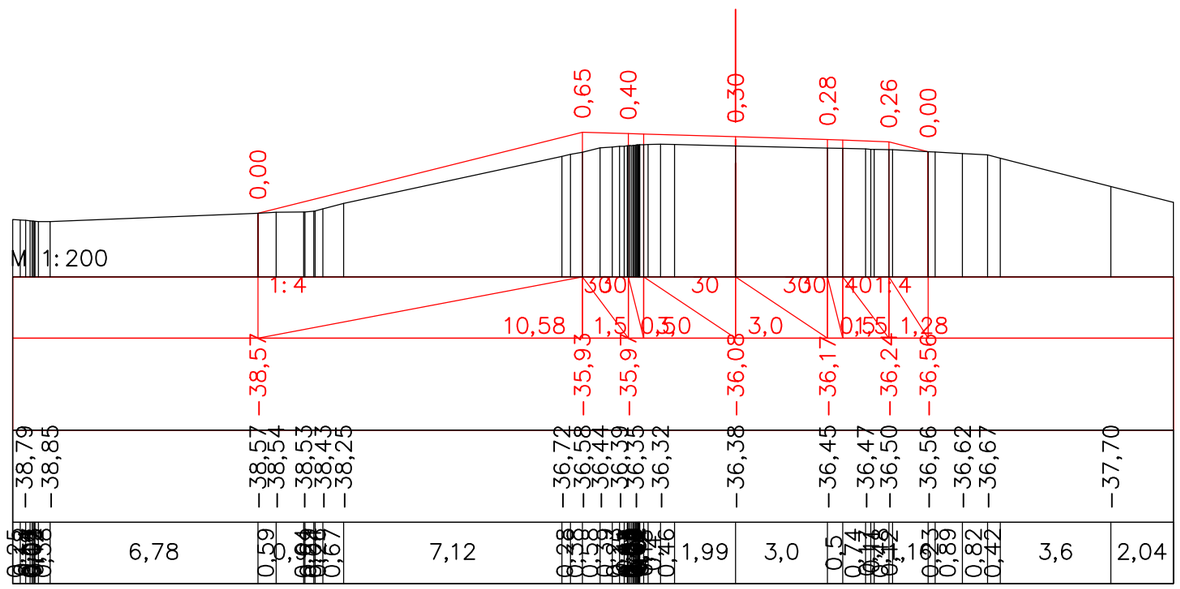

ПК 12+00,34

Должность	Ф.И.О.	Подпись	Дата
Изм. Кол.уч.	Лист. N док	Подпись	
ГИП	Муканов К.		2022
Проверил	Ахмаров А.		2022
Разработал	Боранбаев Ж		2022
Н. контр.	Ахмаров А.		2022

Капитальный ремонт подъездной дороги к селу Талдыколь Бейбарыского сельского округа Махамбетского района Атырауской области

Автомобильная дорога, основные строительные решения

Стадия	Лист	Листов
РП	17	

Поперечные профили

ТОО "Игилик Стройпроект" 2022г.

Формат А3

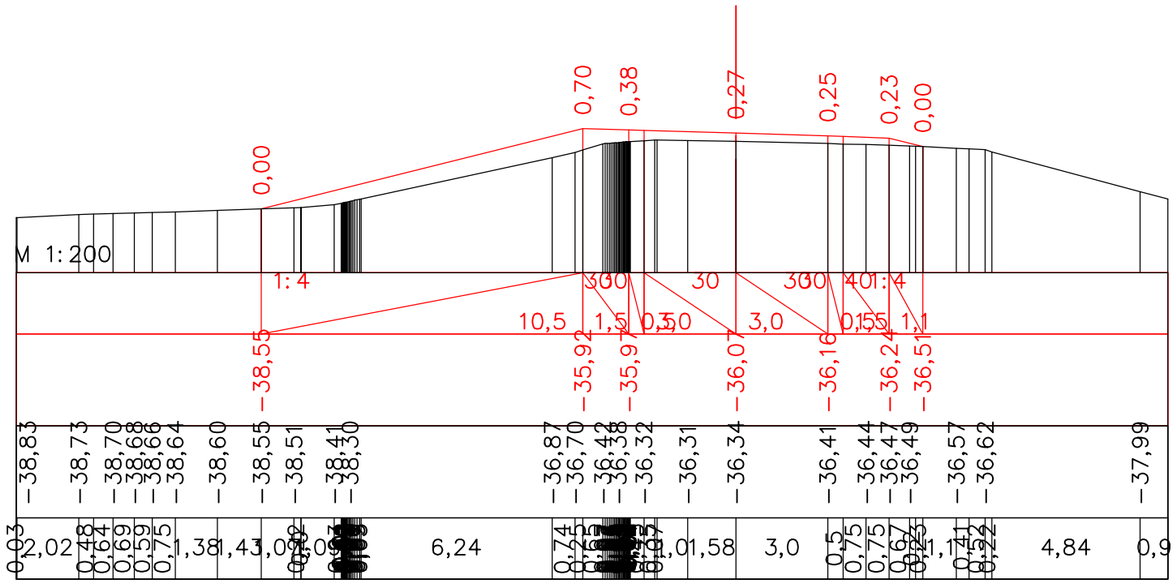

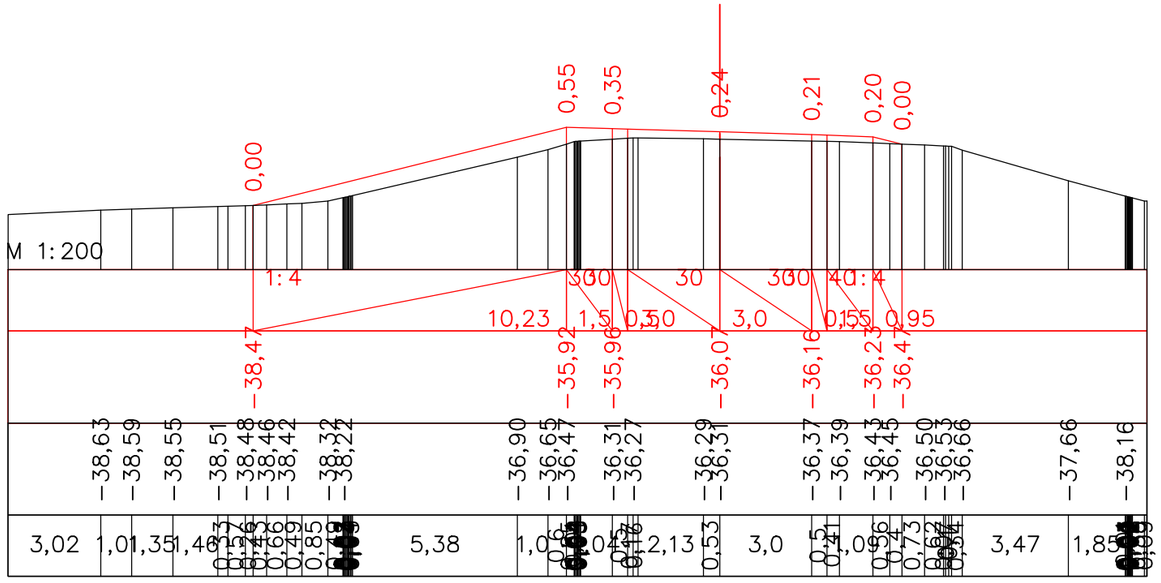

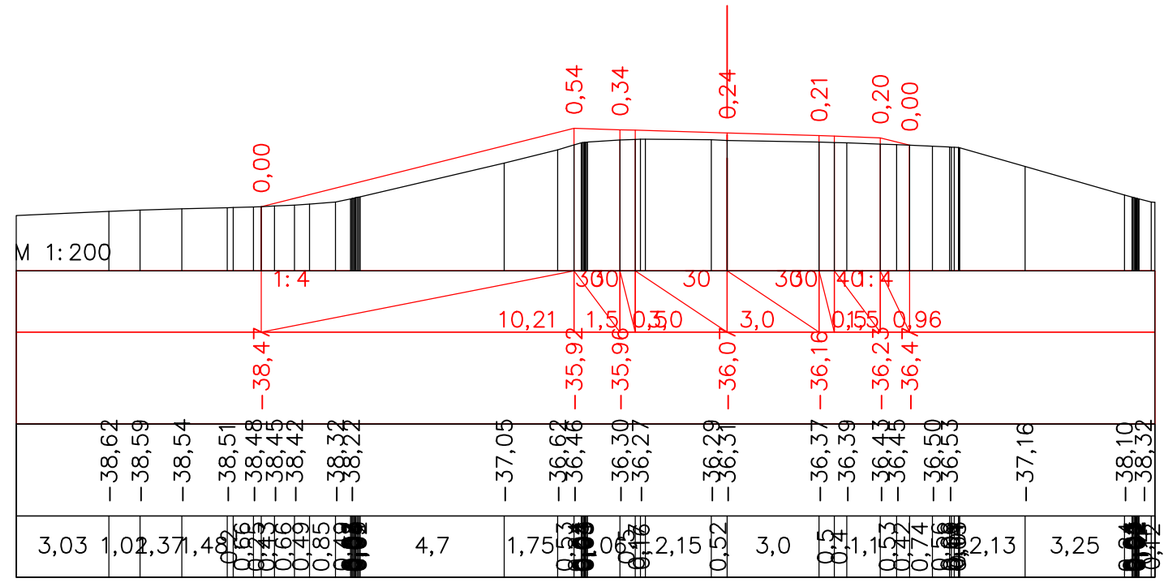

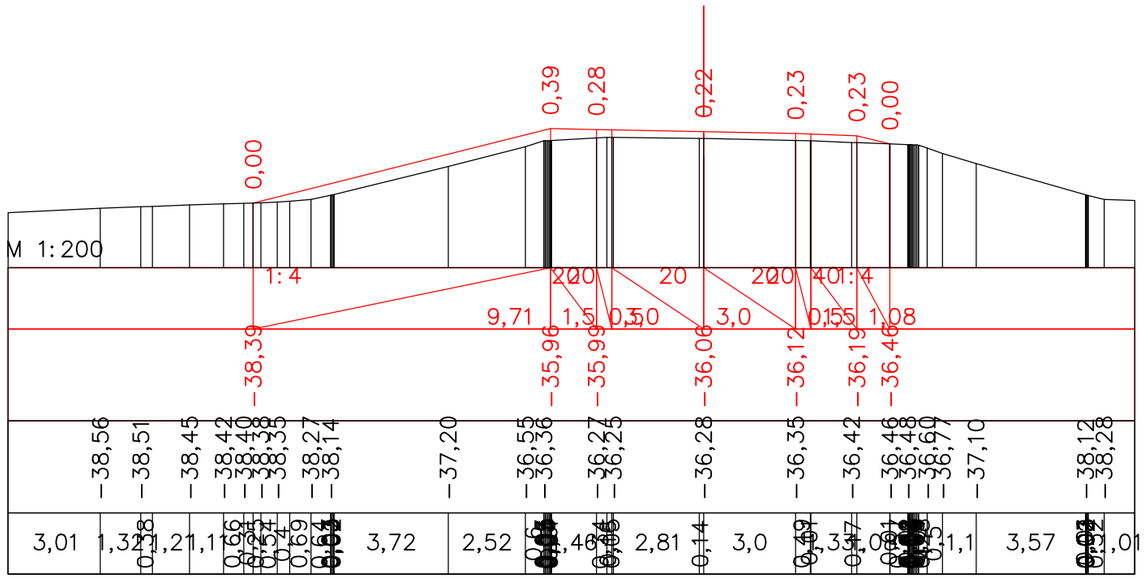

Должность	Ф.И.О.	Подпись	Дата
Изм. Кол.уч. Лист. N док		Подпись	
ГИП	Муканов К.		2022
Проверил	Ахмаров А.		2022
Разработал	Боранбаев Ж		2022
Н. контр.	Ахмаров А.		2022

Капитальный ремонт подъездной дороги к селу Талдыколь Бейбарыского сельского округа Махамбетского района Атырауской области

Автомобильная дорога, основные строительные решения

Стадия	Лист	Листов
РП	18	

Поперечные профили

ТОО "Игилик Стройпроект" 2022г.

Формат А3

Поперечные профили

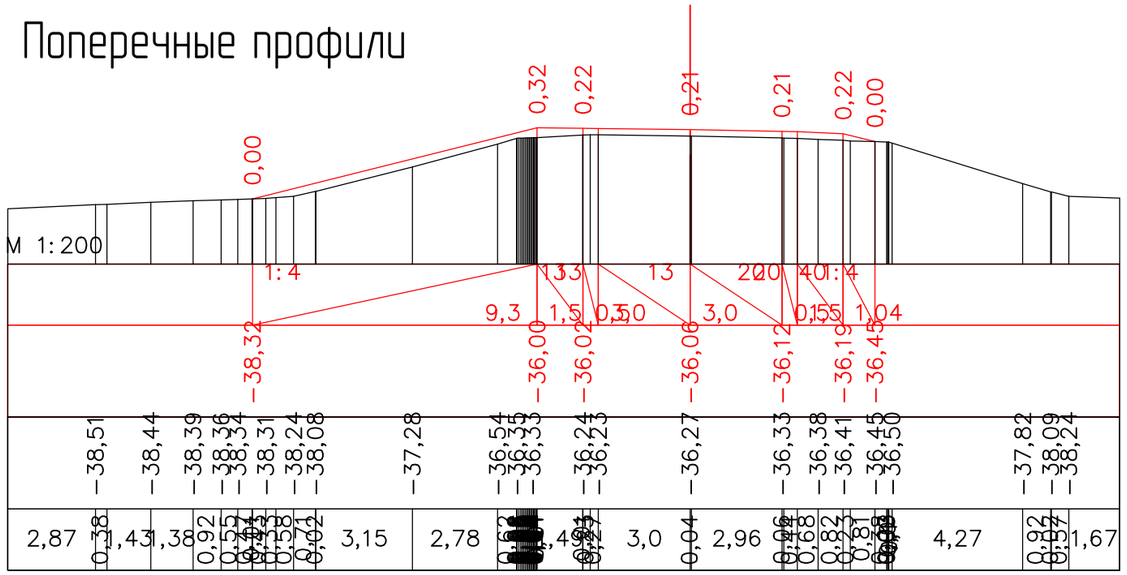

ПК 12+60,36

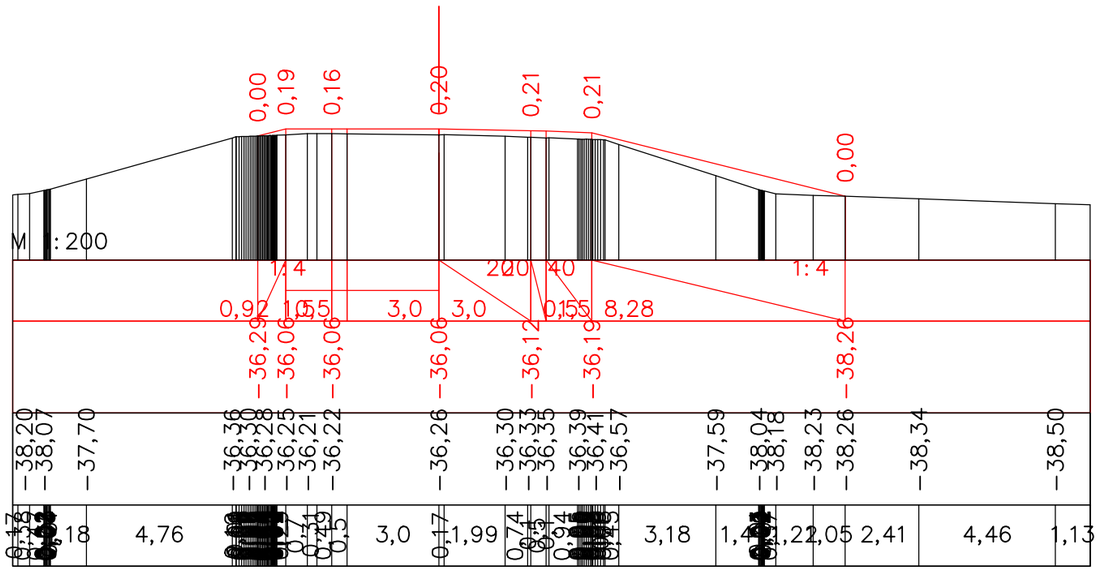

ПК 12+74,98

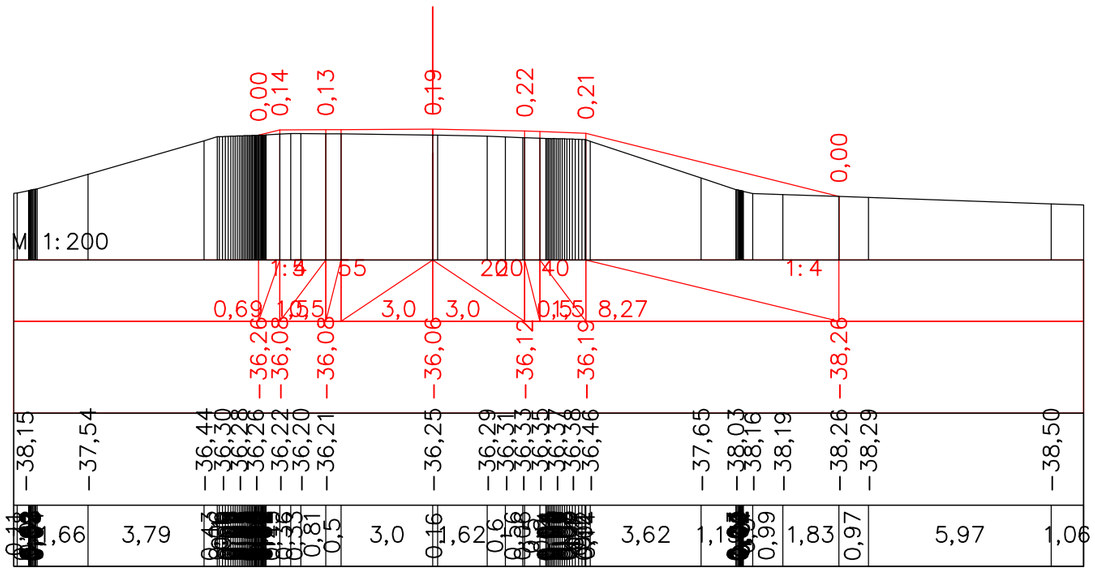

ПК 12+80,37

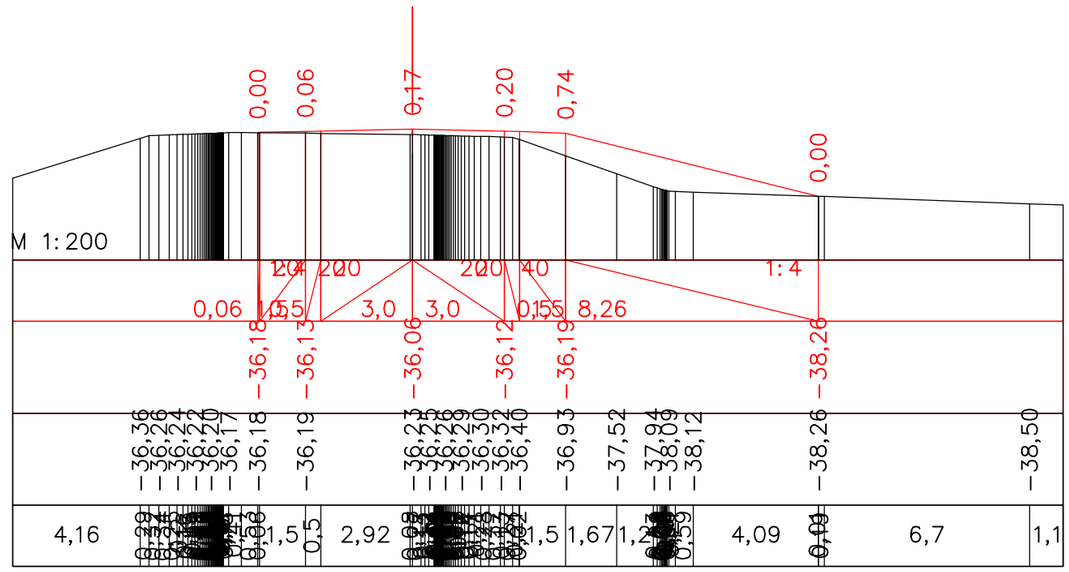

ПК 12+98,32

						Капитальный ремонт подъездной дороги к селу Талдыколь Бейбарыского сельского округа Махамбетского района Атырауской области		
Должность	Ф.И.О.	Подпись	Дата					
Изм. Кол.уч.	Лист. N док	Подпись		*Автомобильная дорога, основные строительные решения*		Стадия	Лист	Листов
ГИП	Муканов К.		2022			РП	19	
Проверил	Ахмаров А.		2022					
Разработал	Боранбаев Ж		2022	*Поперечные профили*		ТОО "Игилик Стройпроект" 2022г.		
Н. контр.	Ахмаров А.		2022					

Формат А3

Поперечные профили

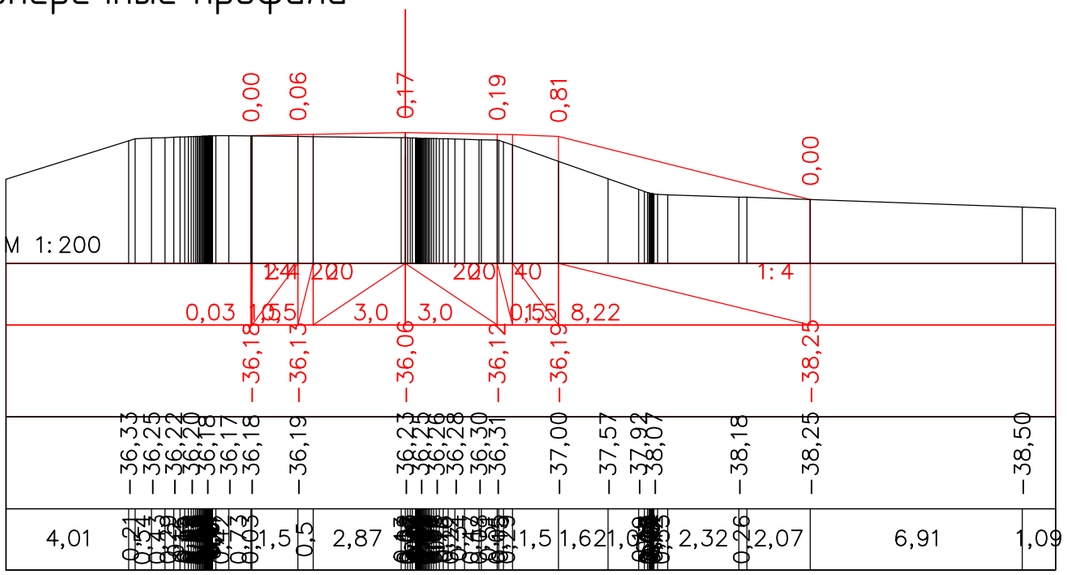

ПК 13+00,37

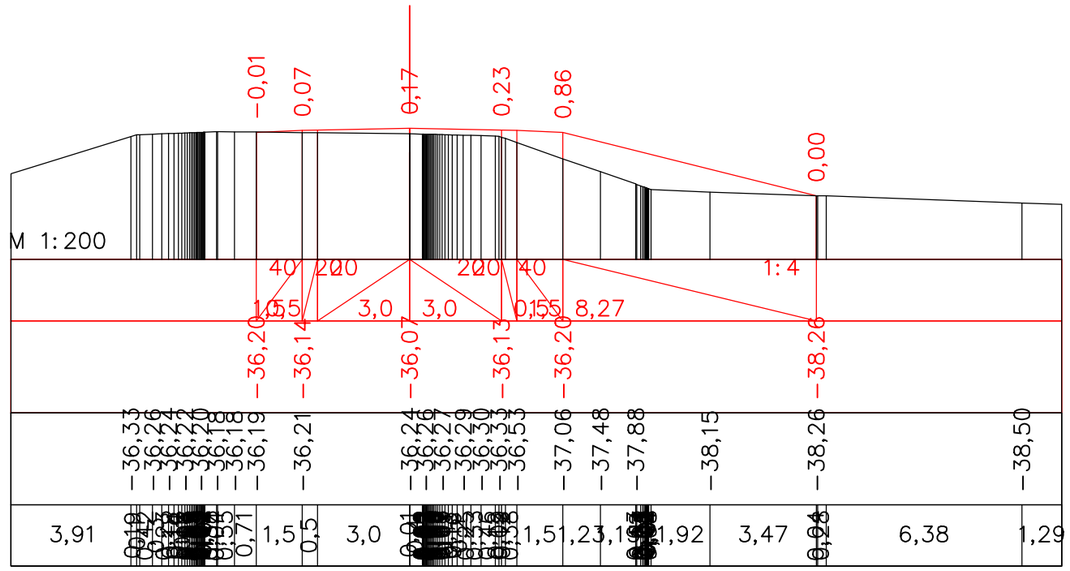

ПК 13+08,32

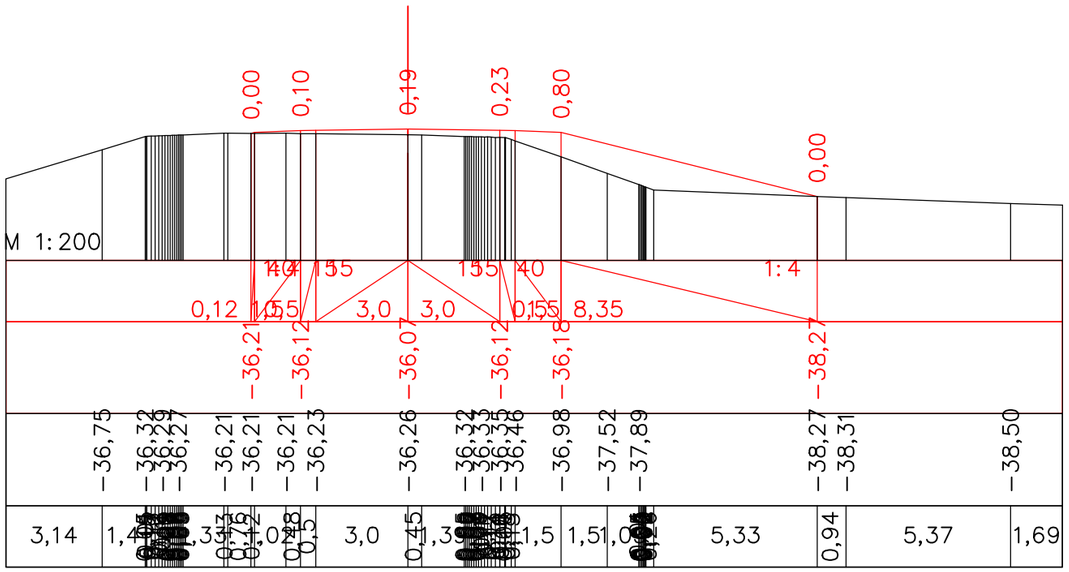

ПК 13+20,37

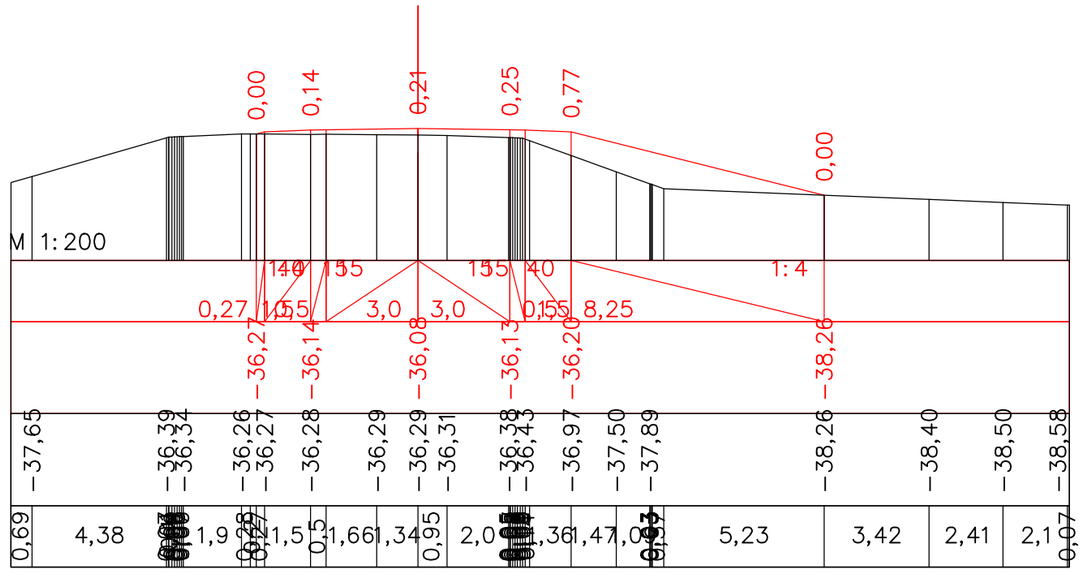

ПК 13+40,37

						Капитальный ремонт подъездной дороги к селу Талдыколь Бейбарыского сельского округа Махамбетского района Атырауской области		
Должность	Ф.И.О.	Подпись	Дата					
Изм. Кол.уч.	Лист. N док	Подпись		*Автомобильная дорога, основные строительные решения*		Стадия	Лист	Листов
ГИП	Муканов К.		2022			РП	20	
Проверил	Ахмаров А.		2022					
Разработал	Боранбаев Ж		2022	*Поперечные профили*		ТОО "Игилик Стройпроект" 2022г.		
Н. контр.	Ахмаров А.		2022					

Формат А3

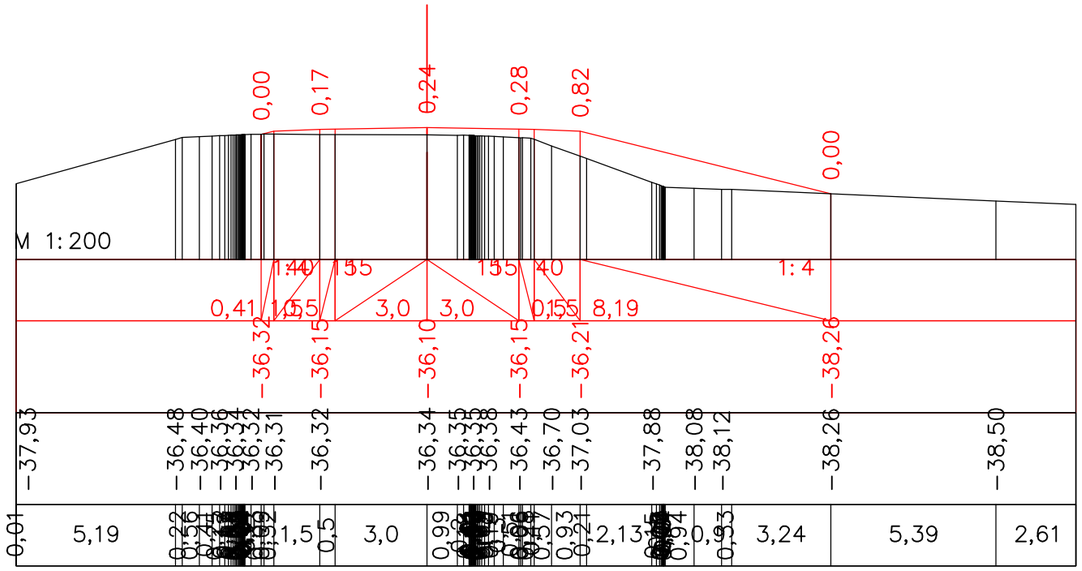

ПК 13+59,98

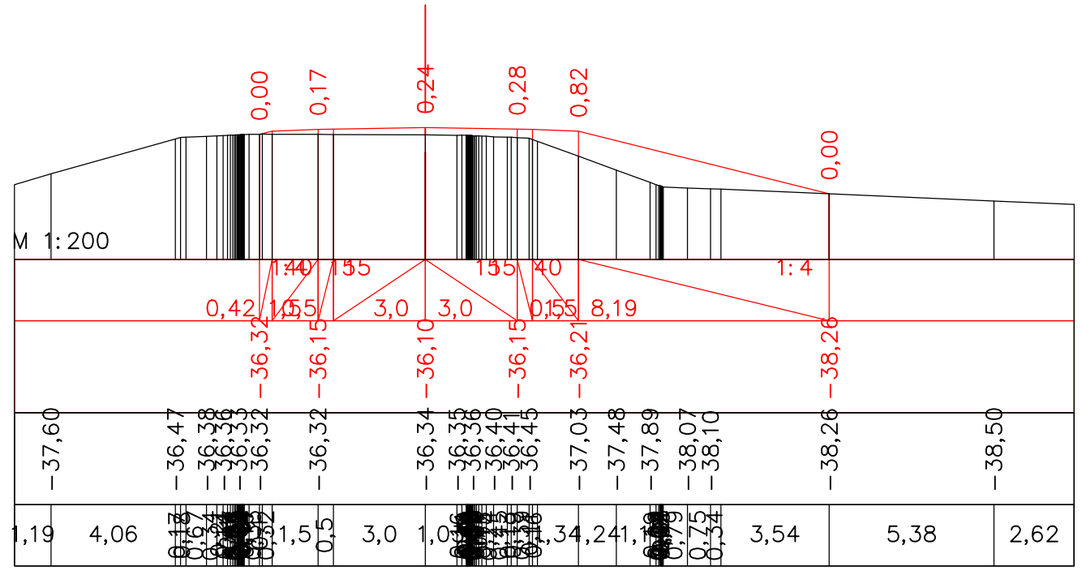

ПК 13+60,37

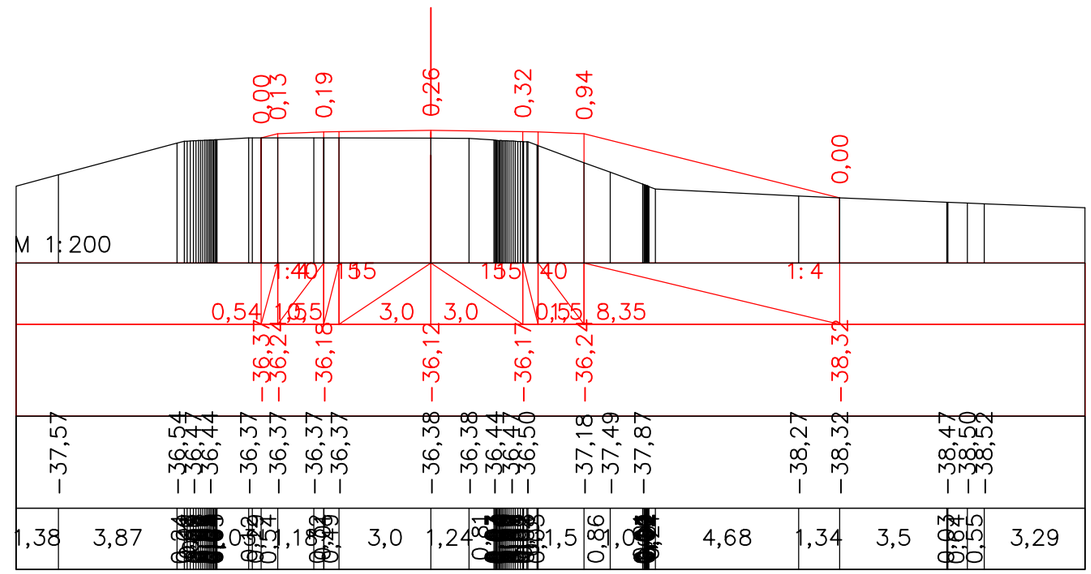

ПК 13+80,37

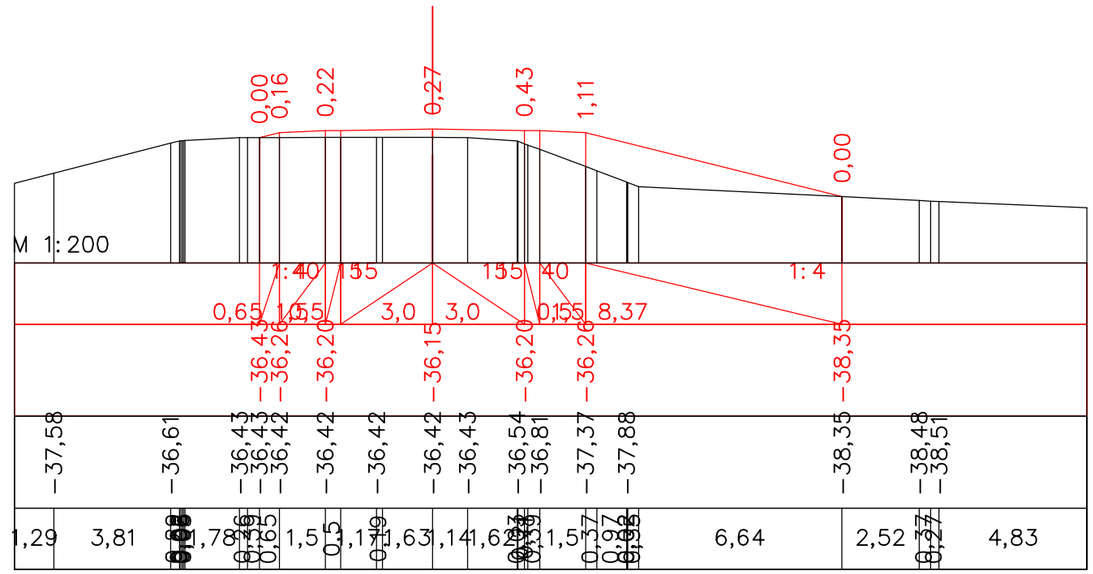

ПК 14+00,37

						Капитальный ремонт подъездной дороги к селу Талдыколь Бейбарыского сельского округа Махамбетского района Атырауской области		
Должность	Ф.И.О.	Подпись	Дата					
Изм. Кол.уч.	Лист. N док	Подпись		*Автомобильная дорога, основные строительные решения*		Стадия	Лист	Листов
ГИП	Муканов К.		2022			РП	21	
Проверил	Ахмаров А.		2022					
Разработал	Боранбаев Ж		2022	*Поперечные профили*		ТОО "Игилик Стройпроект" 2022г.		
Н. контр.	Ахмаров А.		2022					

Формат А3

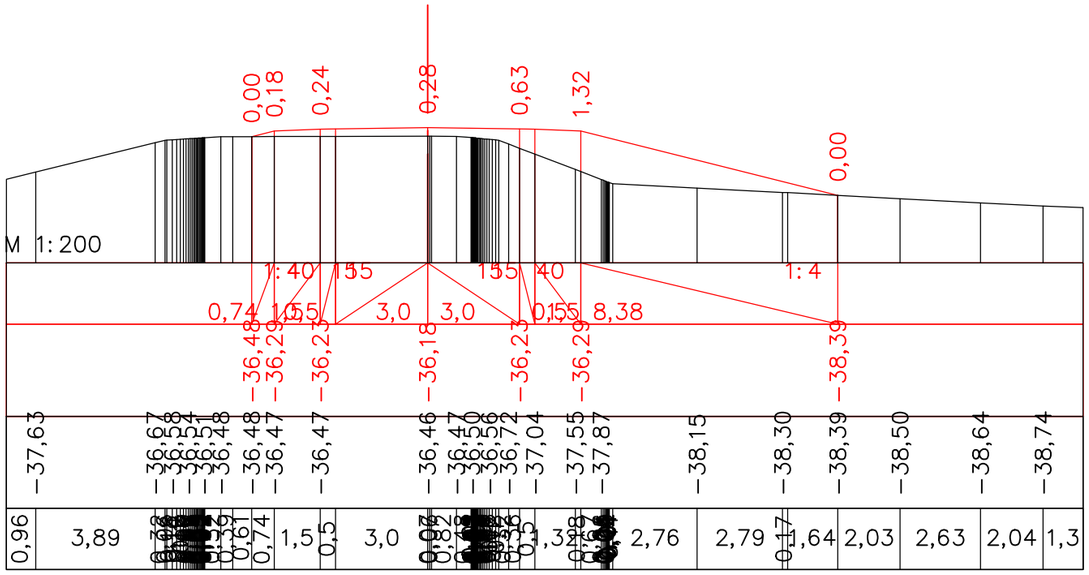

ПК 14+20,37

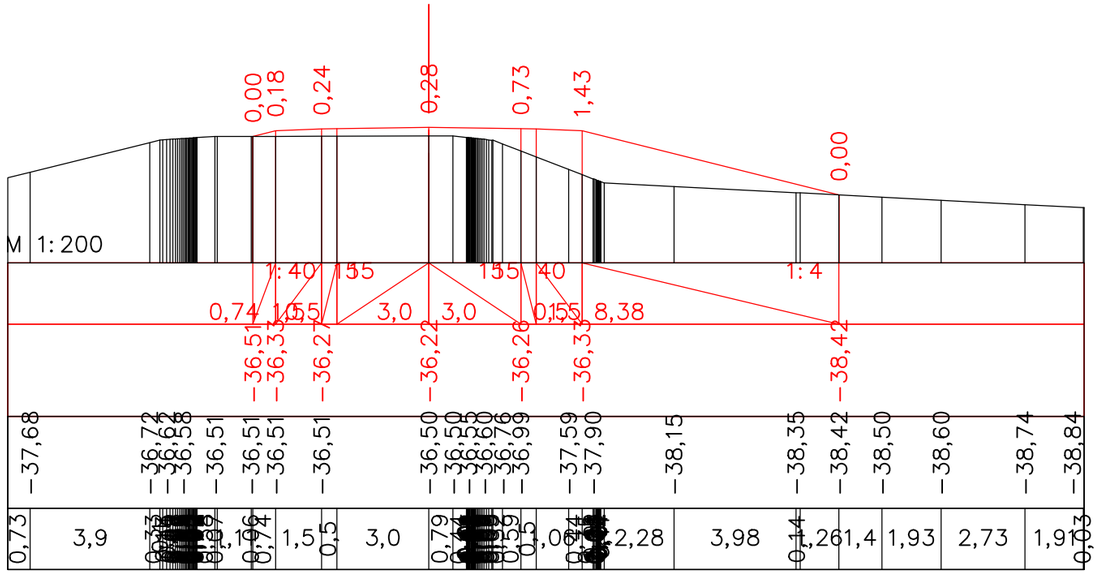

ПК 14+40,37

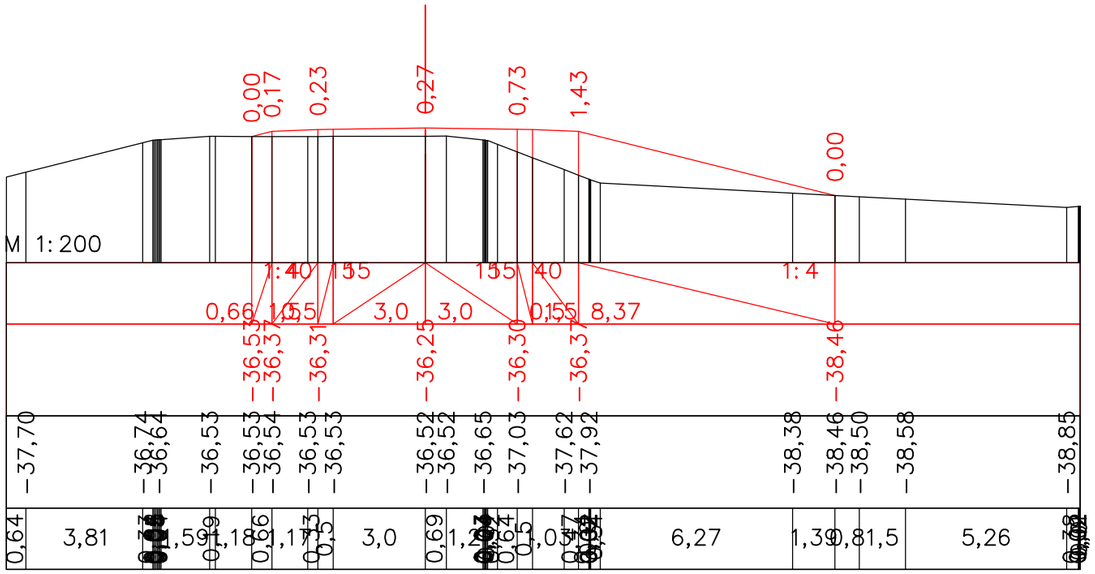

ПК 14+60,37

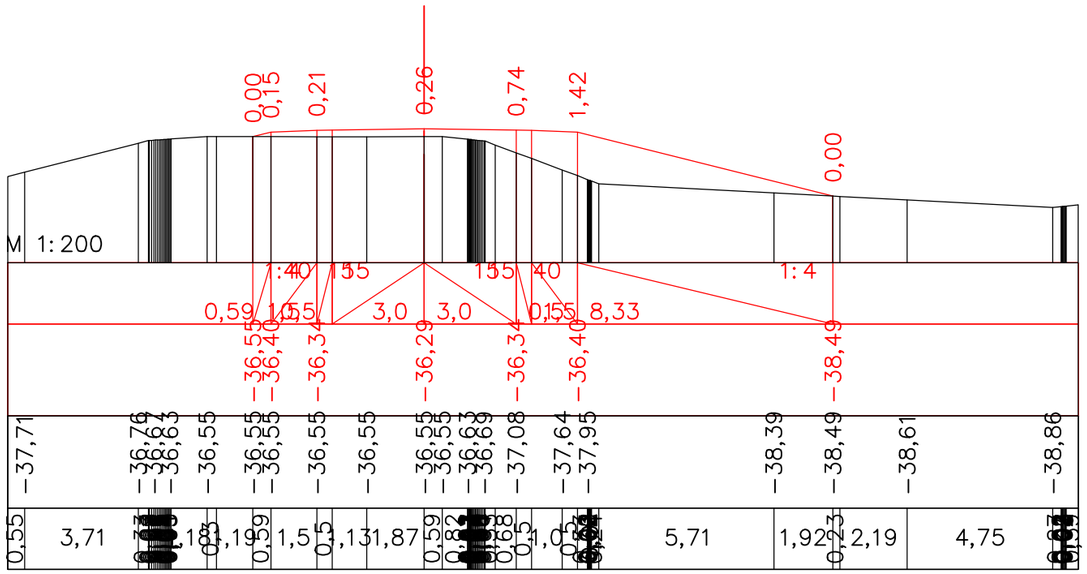

ПК 14+80,37

						Капитальный ремонт подъездной дороги к селу Талдыколь Бейбарыского сельского округа Махамбетского района Атырауской области		
Должность	Ф.И.О.	Подпись	Дата					
Изм. Кол.уч.	Лист. N док	Подпись		*Автомобильная дорога, основные строительные решения*		Стадия	Лист	Листов
ГИП	Муканов К.		2022			РП	22	
Проверил	Ахмаров А.		2022					
Разработал	Боранбаев Ж		2022	*Поперечные профили*		ТОО "Игилик Стройпроект" 2022г.		
Н. контр.	Ахмаров А.		2022					

Формат А3

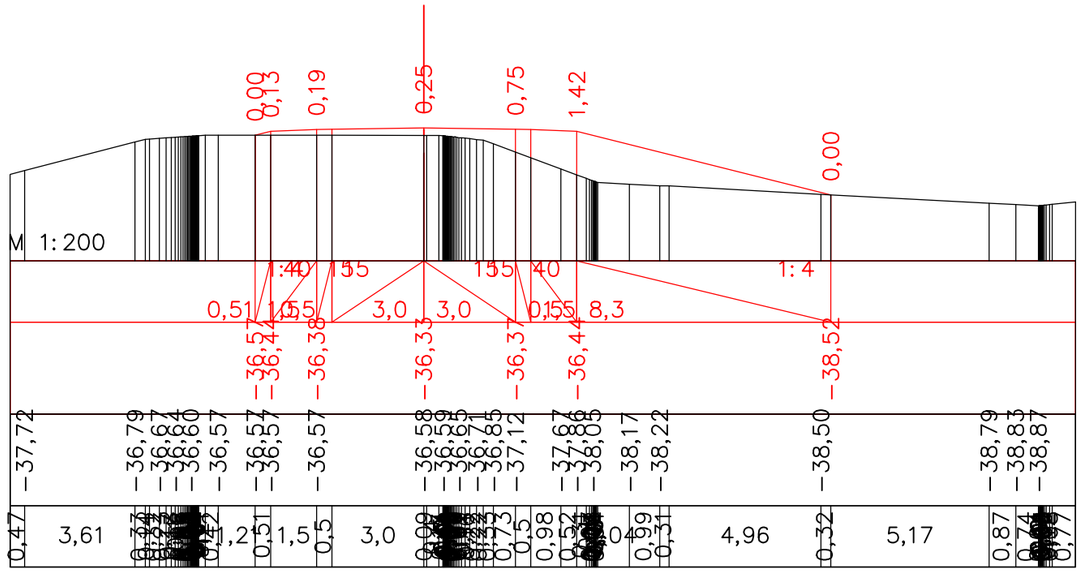

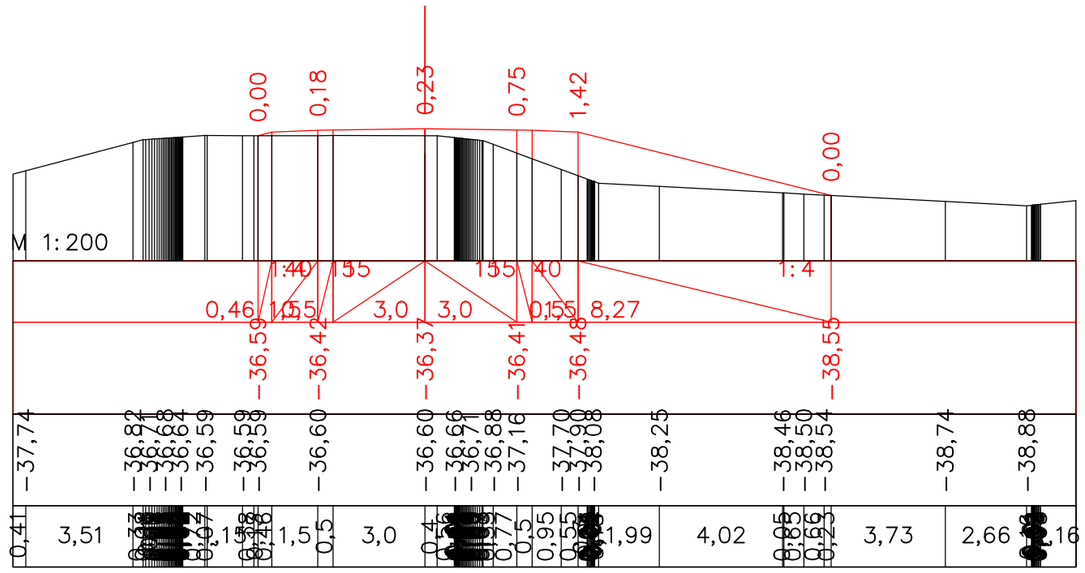

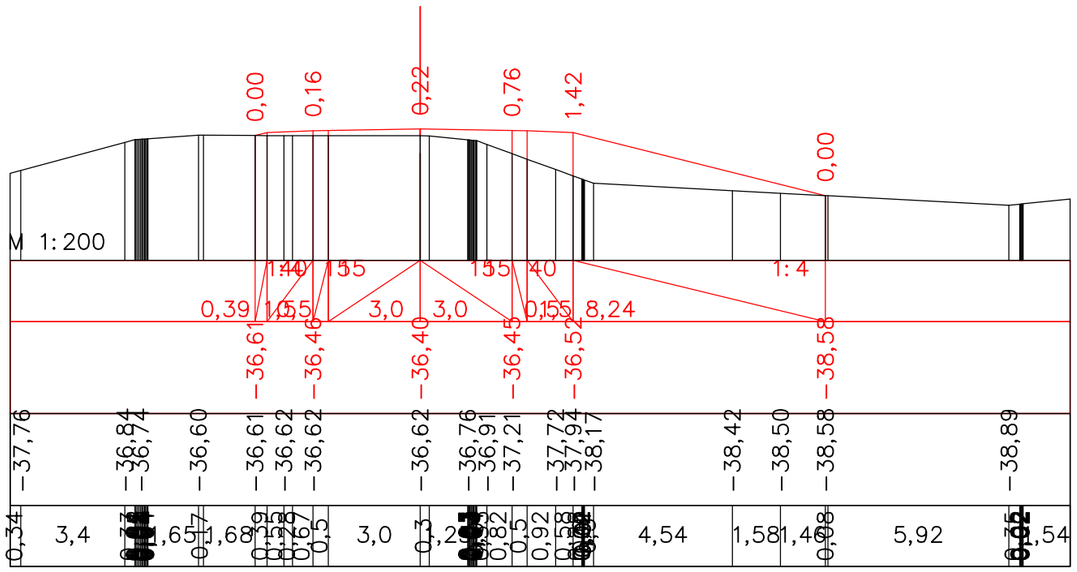

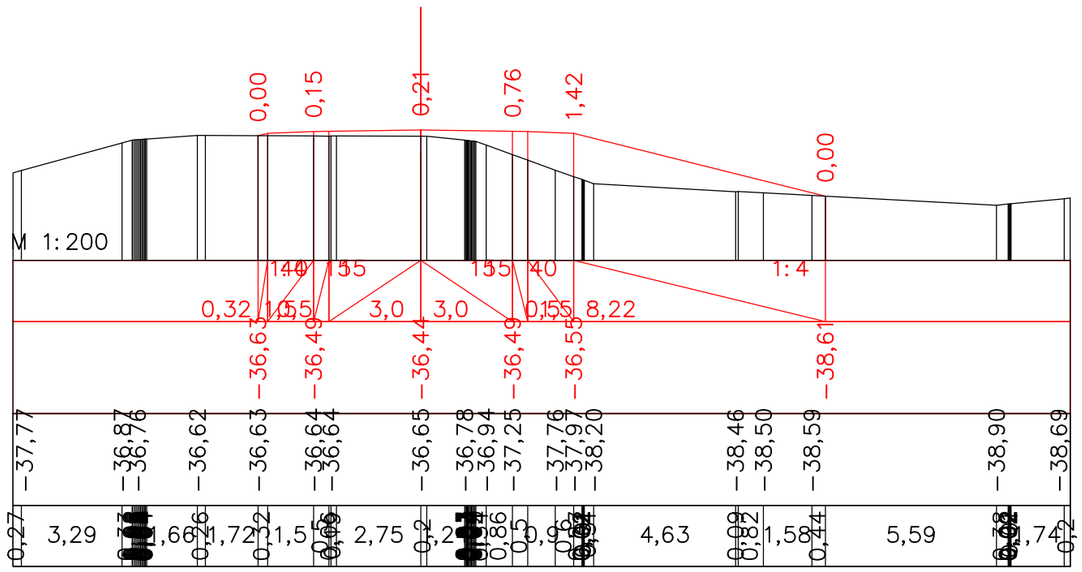

Должность	Ф.И.О.	Подпись	Дата
Изм. Кол.уч.	Лист. N док	Подпись	
ГИП	Муканов К.		2022
Проверил	Ахмаров А.		2022
Разработал	Боранбаев Ж		2022
Н. контр.	Ахмаров А.		2022

Капитальный ремонт подъездной дороги к селу Талдыколь Бейбарыского сельского округа Махамбетского района Атырауской области

Автомобильная дорога, основные строительные решения

Стадия	Лист	Листов
РП	23	

Поперечные профили

ТОО "Игилик Стройпроект" 2022г.

Формат А3

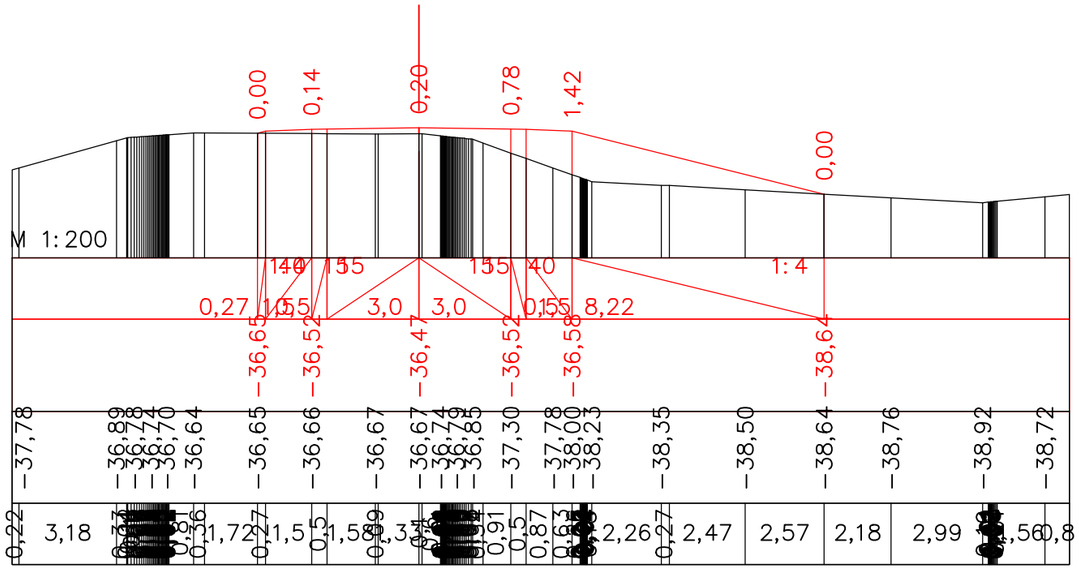

ПК 15+80,37

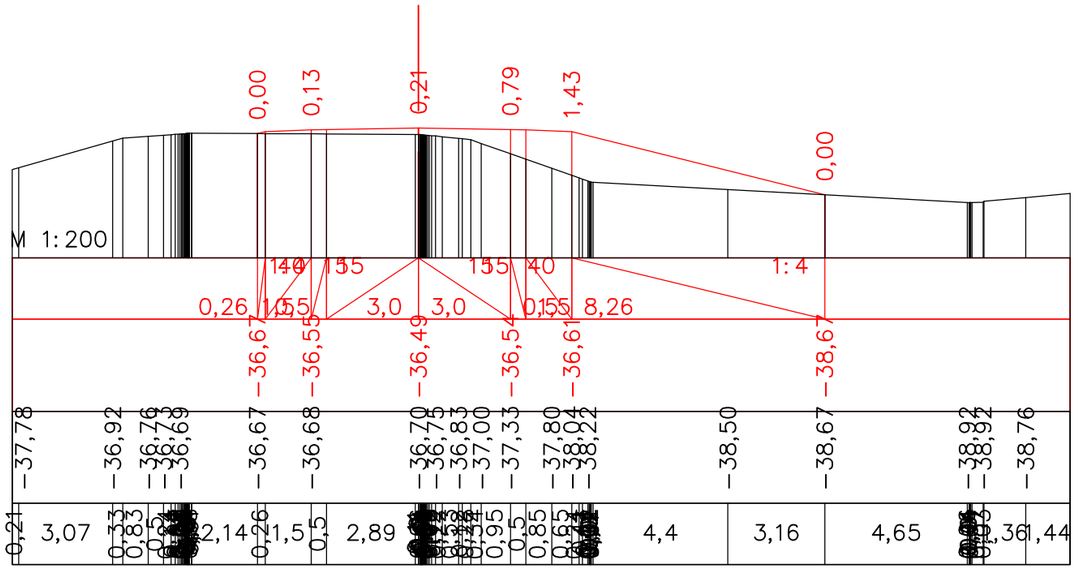

ПК 16+00,37

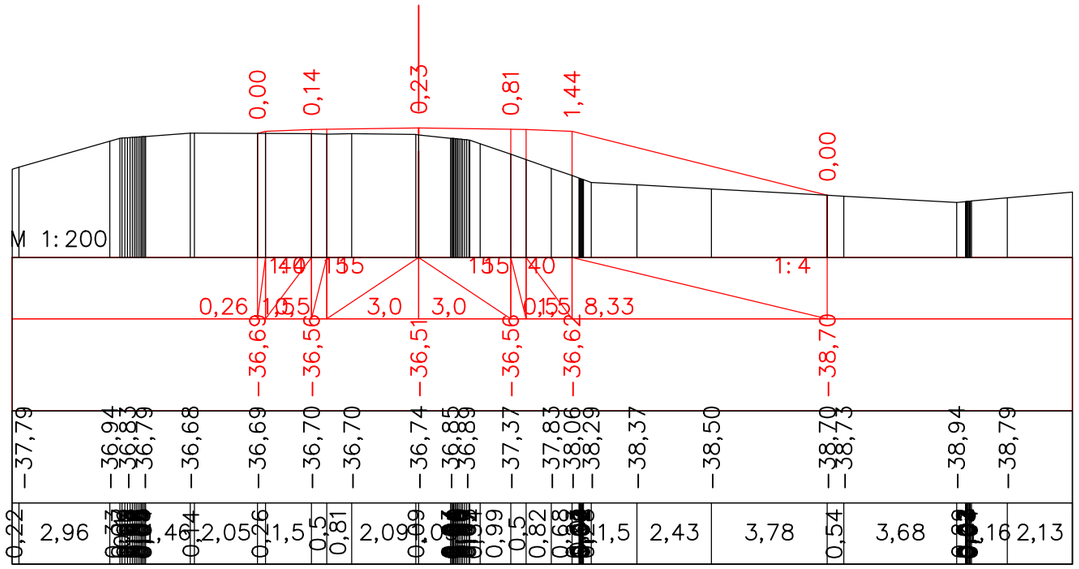

ПК 16+20,37

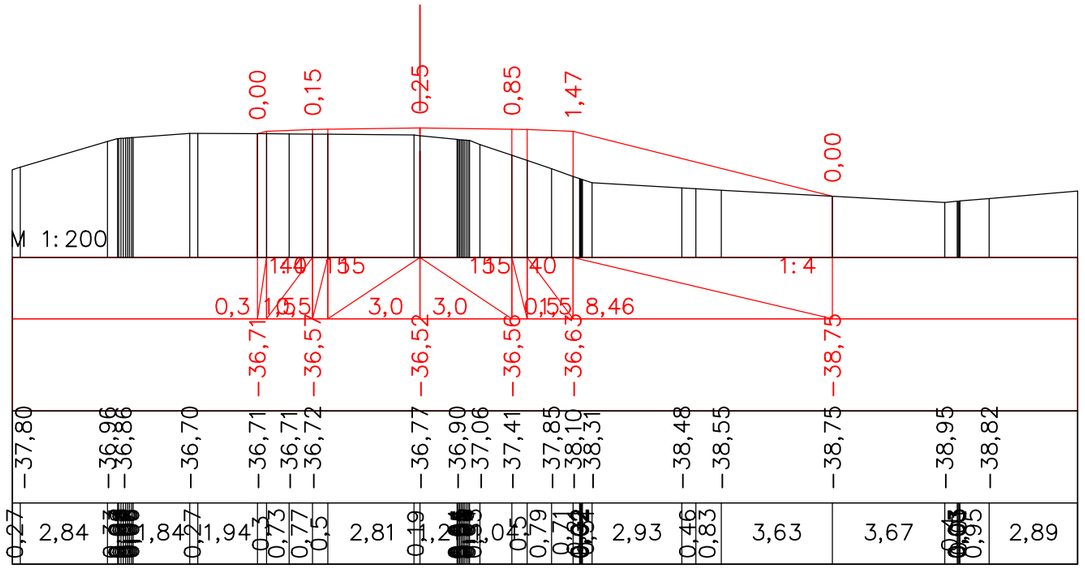

ПК 16+40,37

						Капитальный ремонт подъездной дороги к селу Талдыколь Бейбарыского сельского округа Махамбетского района Атырауской области			
Должность	Ф.И.О.	Подпись	Дата						
Изм. Кол.уч.	Лист. N док	Подпись		*Автомобильная дорога, основные строительные решения*		Стадия	Лист	Листов	
ГИП	Муканов К.		2022			РП	24		
Проверил	Ахмаров А.		2022						
Разработал	Боранбаев Ж		2022	*Поперечные профили*		ТОО "Игилик Стройпроект" 2022г.			
Н. контр.	Ахмаров А.		2022						

Формат А3

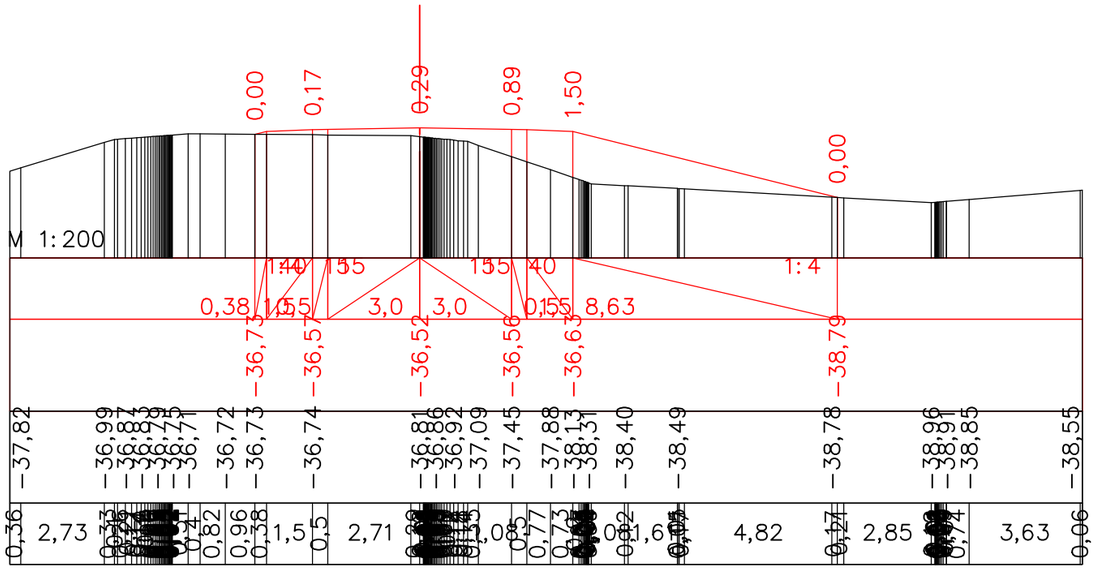

ПК 16+60,37

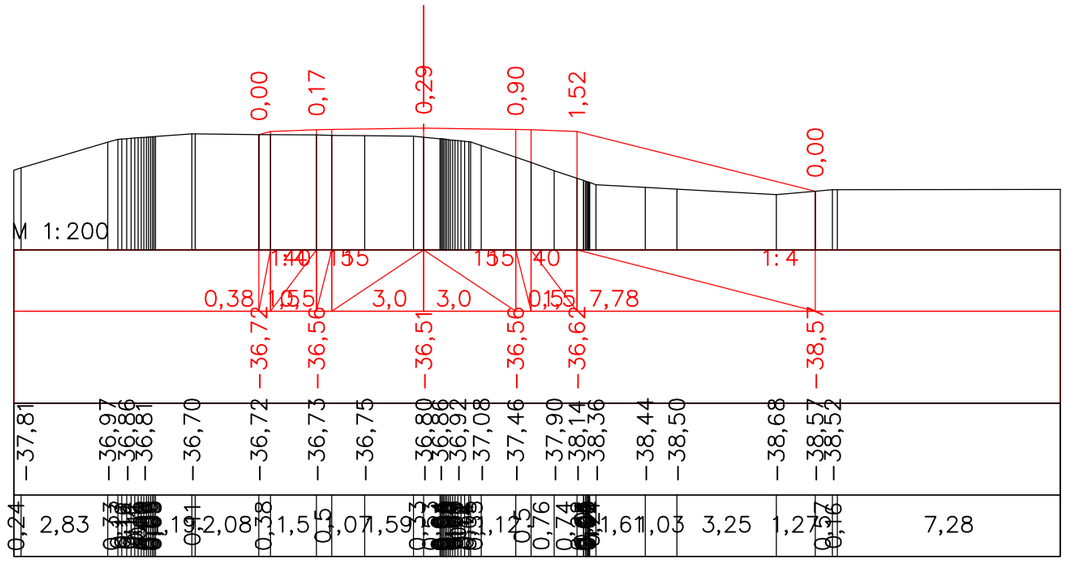

ПК 16+80,37

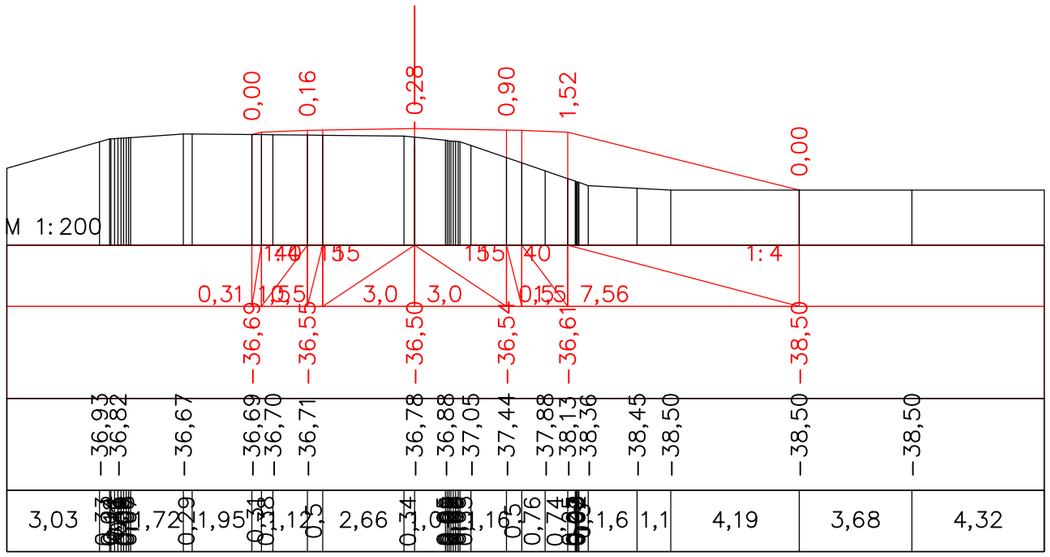

ПК 17+00,37

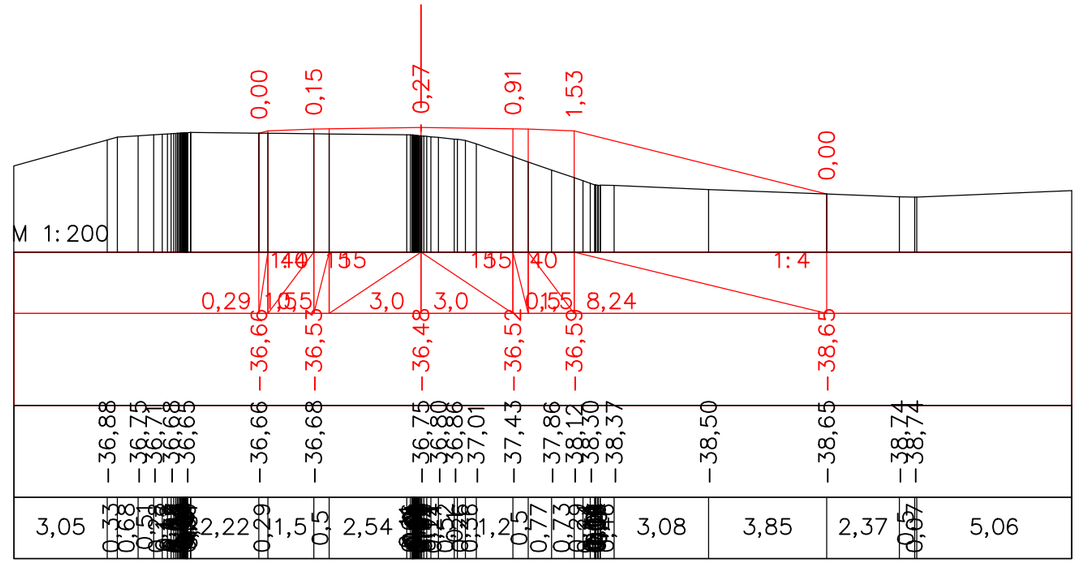

ПК 17+20,37

						Капитальный ремонт подъездной дороги к селу Талдыколь Бейбарыского сельского округа Махамбетского района Атырауской области		
Должность	Ф.И.О.	Подпись	Дата					
Изм. Кол.уч.	Лист. N док	Подпись		Автомобильная дорога, основные строительные решения		Стадия	Лист	Листов
ГИП	Муканов К.		2022			РП	25	
Проверил	Ахмаров А.		2022					
Разработал	Боранбаев Ж		2022	Поперечные профили		ТОО "Игилик Стройпроект" 2022г.		
Н. контр.	Ахмаров А.		2022					

Формат А3

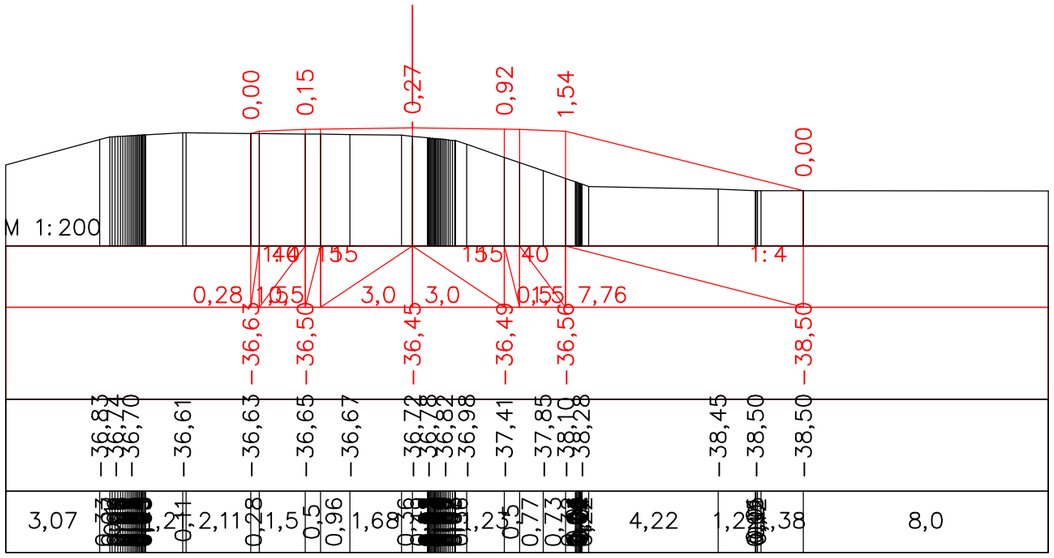

ПК 17+40,37

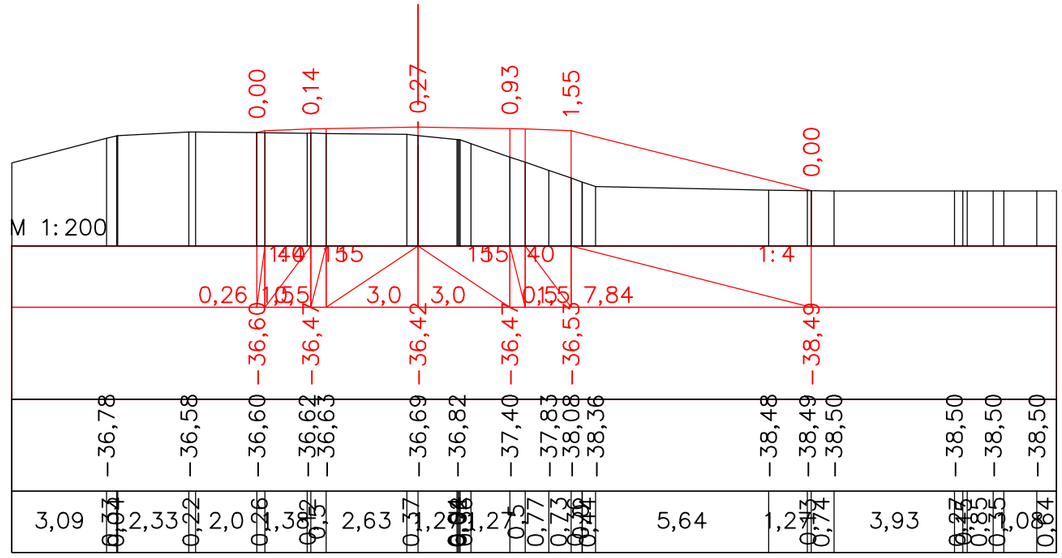

ПК 17+60,37

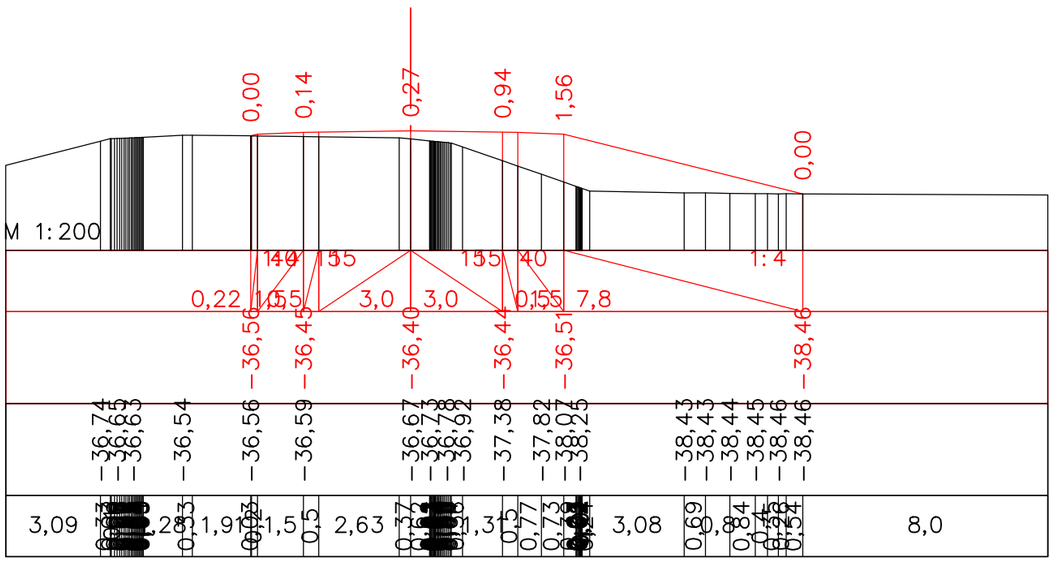

ПК 17+80,37

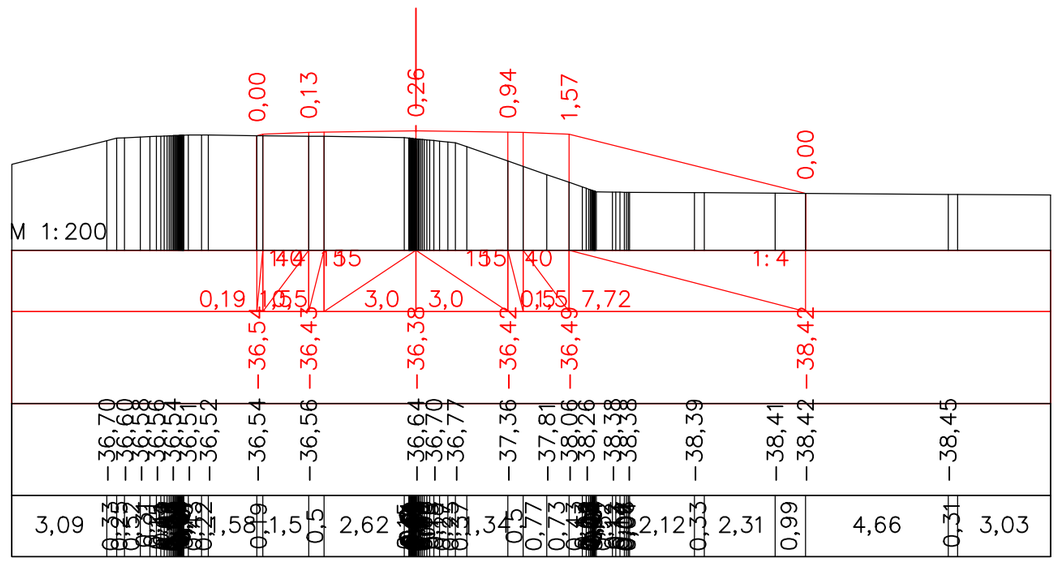

ПК 18+00,37

						Капитальный ремонт подъездной дороги к селу Талдыколь Бейбарыского сельского округа Махамбетского района Атырауской области		
Должность	Ф.И.О.	Подпись	Дата					
Изм. Кол.уч.	Лист. N док	Подпись		*Автомобильная дорога, основные строительные решения*		Стадия	Лист	Листов
ГИП	Муканов К.		2022			РП	26	
Проверил	Ахмаров А.		2022					
Разработал	Боранбаев Ж		2022	*Поперечные профили*		ТОО "Игилик Стройпроект" 2022г.		
Н. контр.	Ахмаров А.		2022					

Формат А3

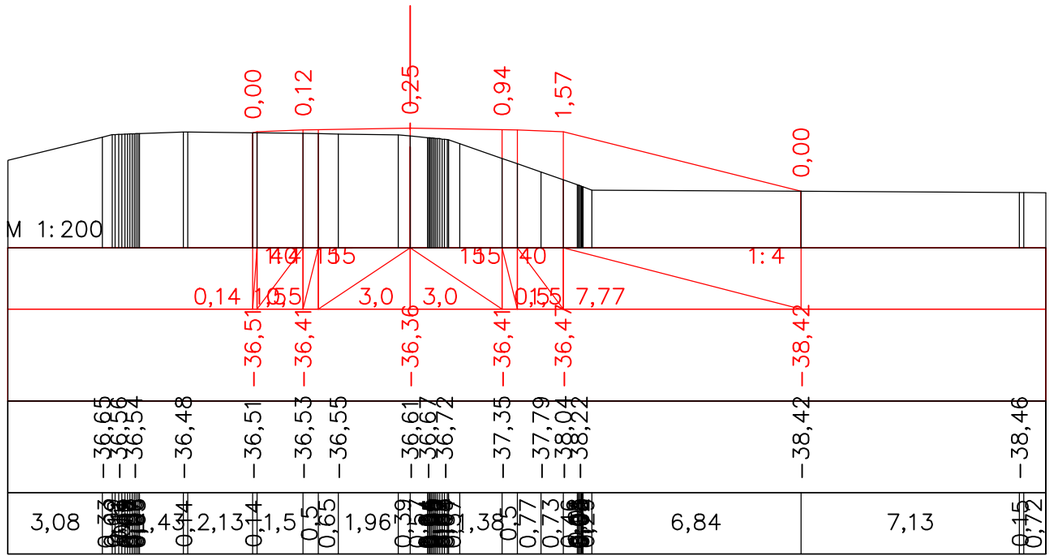

ПК 18+20,37

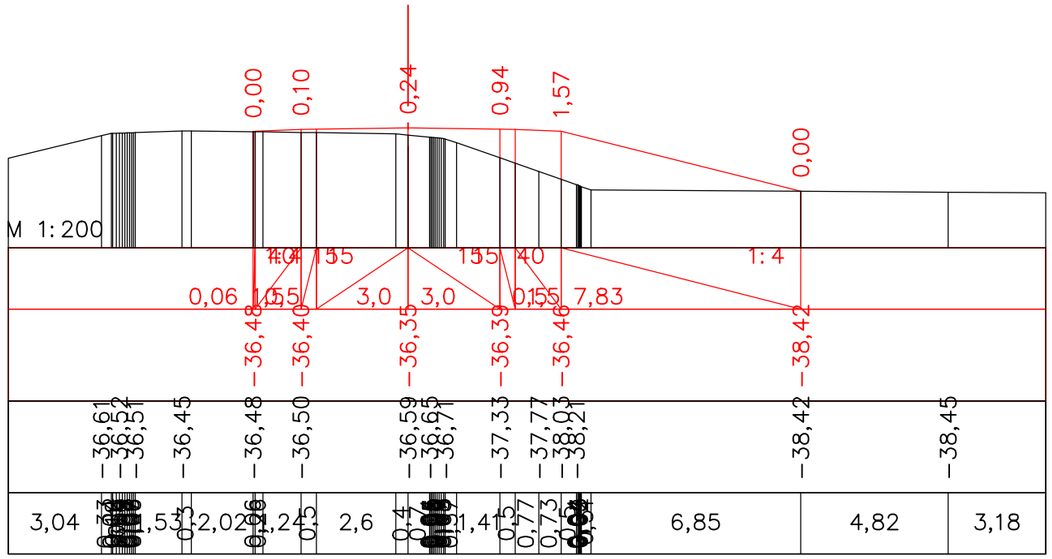

ПК 18+40,37

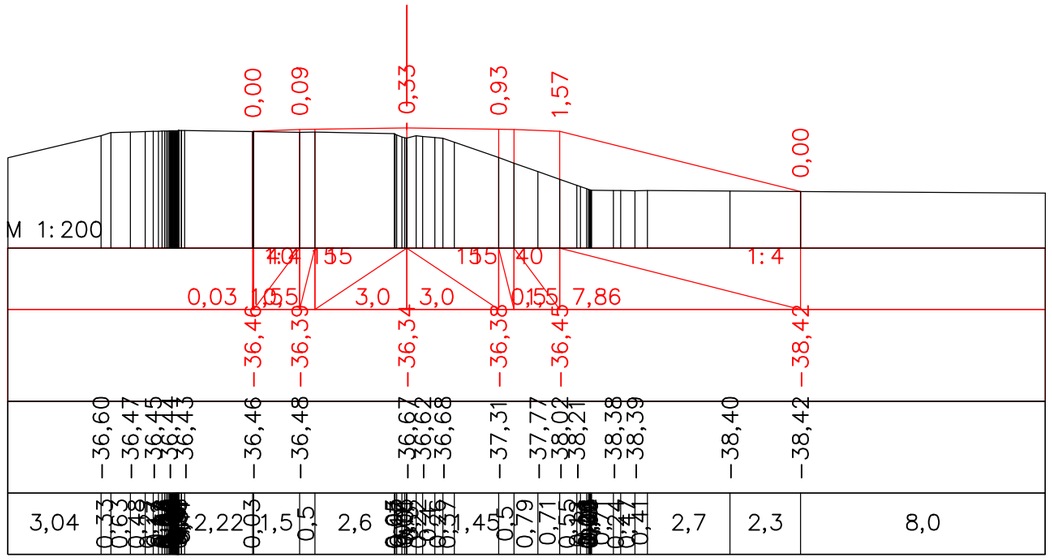

ПК 18+60,37

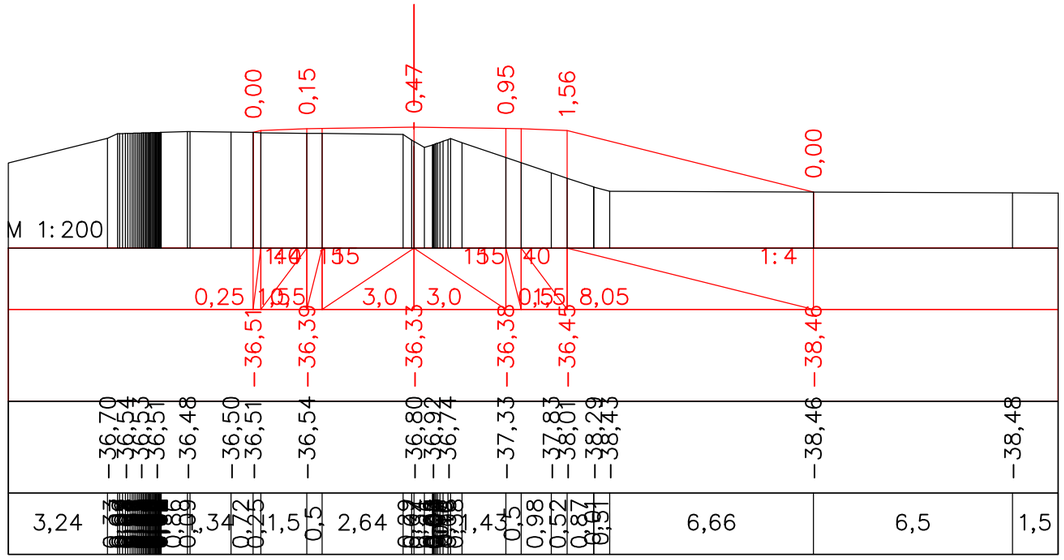

ПК 18+80,37

Должность	Ф.И.О.	Подпись	Дата
Изм. Кол.уч. Лист. N док		Подпись	
ГИП	Муканов К.		2022
Проверил	Ахмаров А.		2022
Разработал	Боранбаев Ж		2022
Н. контр.	Ахмаров А.		2022

Капитальный ремонт подъездной дороги к селу Талдыколь Бейбарыского сельского округа Махамбетского района Атырауской области

Автомобильная дорога, основные строительные решения

Стадия	Лист	Листов
РП	27	

Поперечные профили

ТОО "Игилик Стройпроект" 2022г.

Формат А3

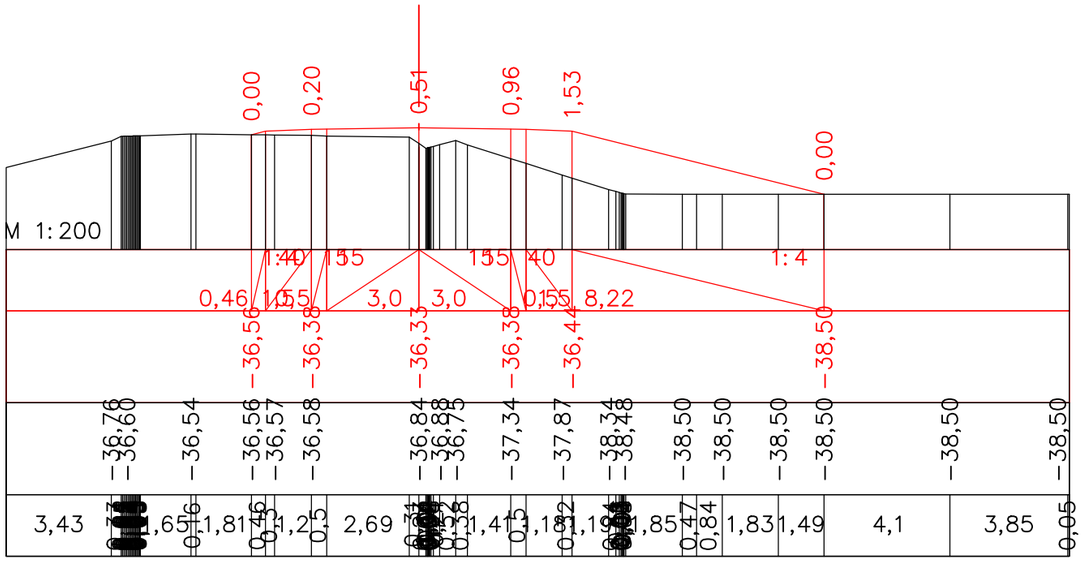

ПК 19+00,37

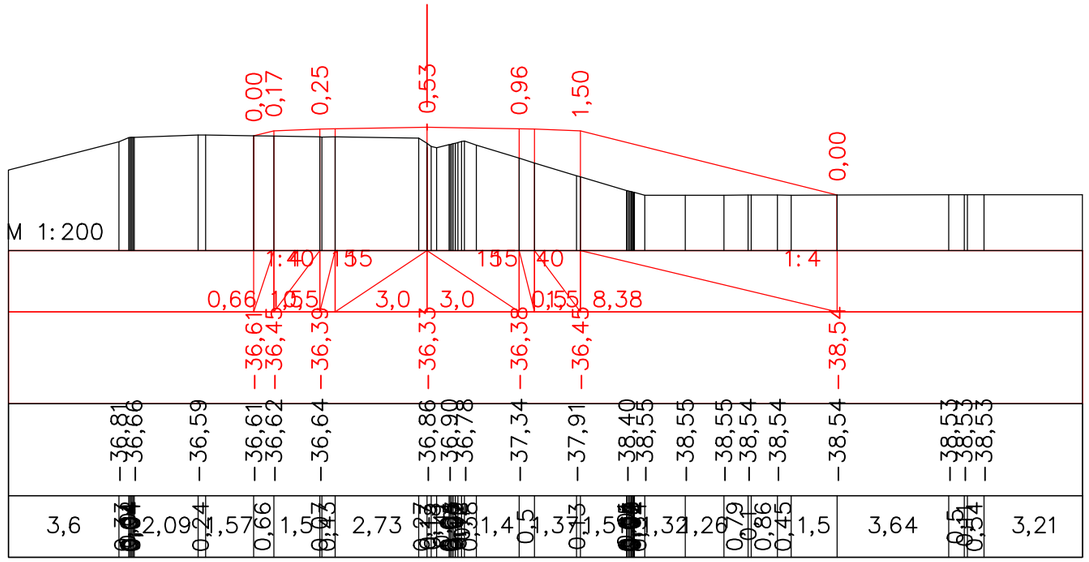

ПК 19+20,37

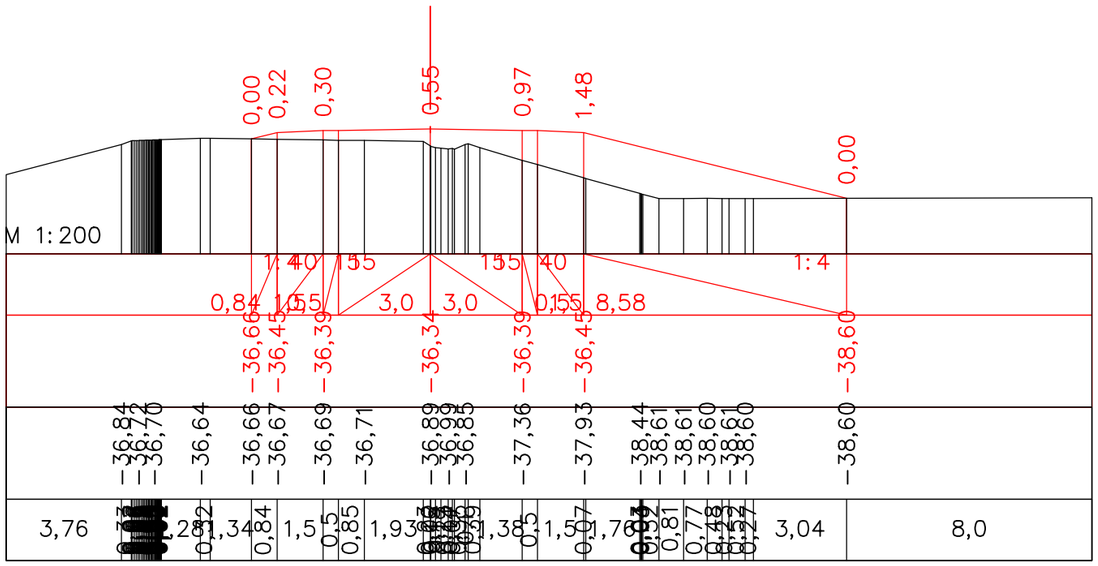

ПК 19+40,37

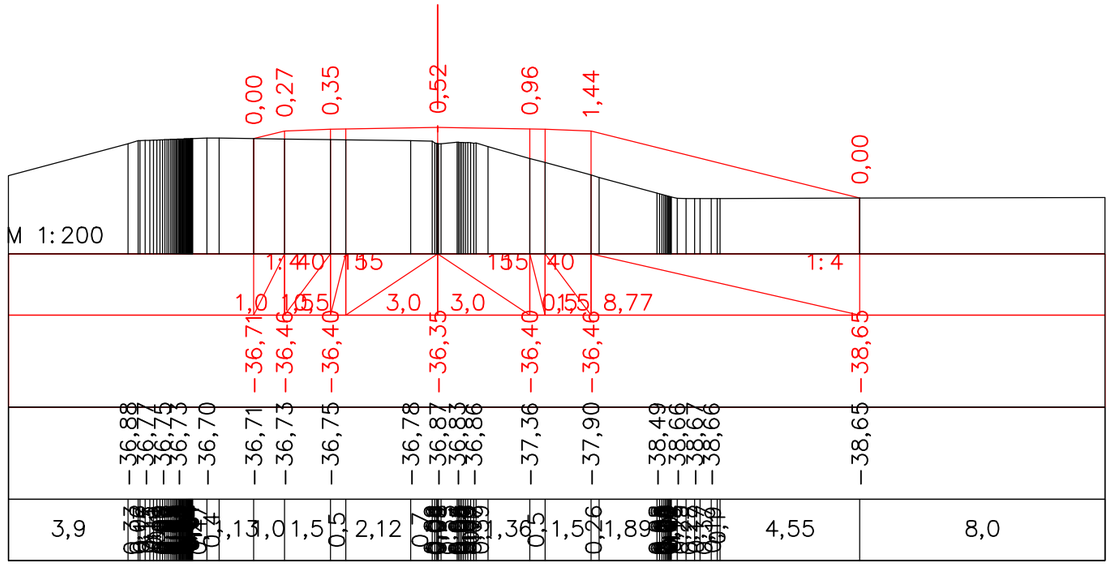

ПК 19+60,37

						Капитальный ремонт подъездной дороги к селу Талдыколь Бейбарыского сельского округа Махамбетского района Атырауской области		
Должность	Ф.И.О.	Подпись	Дата					
Изм. Кол.уч.	Лист. N док	Подпись		*Автомобильная дорога, основные строительные решения*		Стадия	Лист	Листов
ГИП	Муканов К.		2022			РП	28	
Проверил	Ахмаров А.		2022					
Разработал	Боранбаев Ж		2022	*Поперечные профили*		ТОО "Игилик Стройпроект" 2022г.		
Н. контр.	Ахмаров А.		2022					

Формат А3

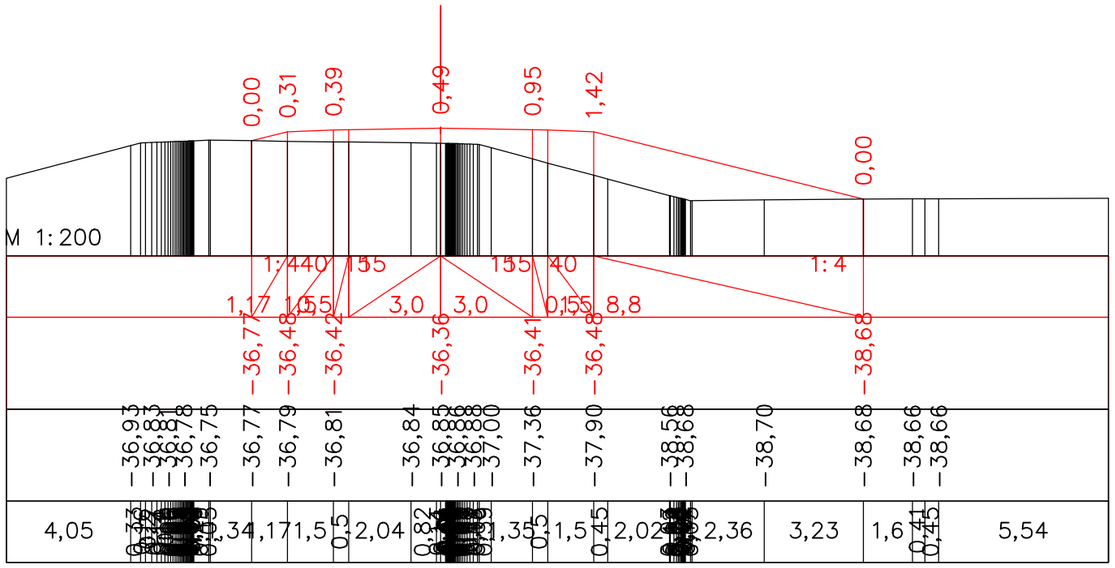

ПК 19+80,37

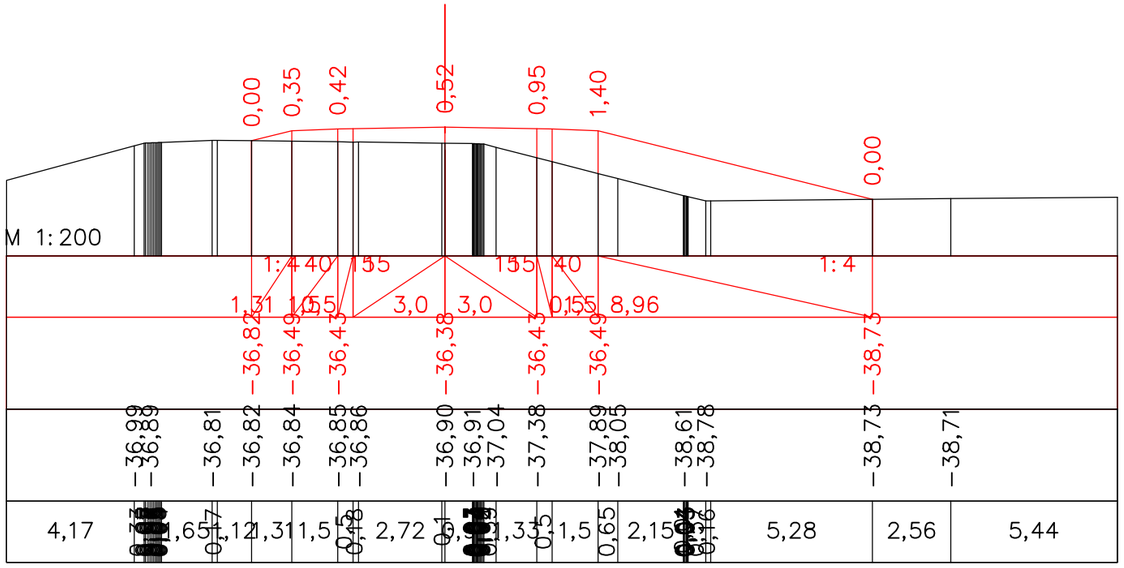

ПК 20+00,37

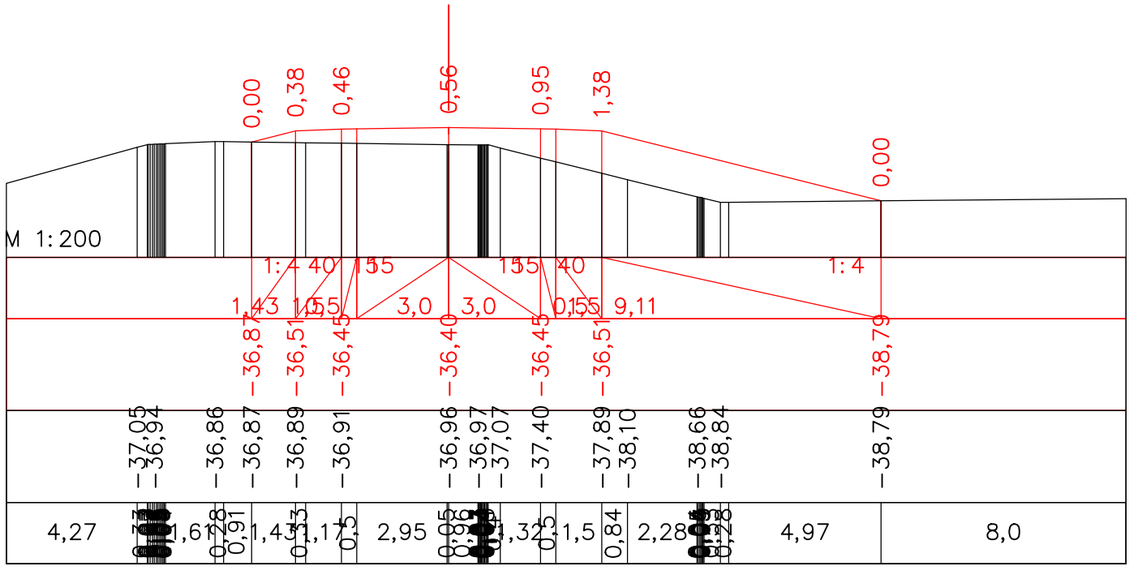

ПК 20+20,37

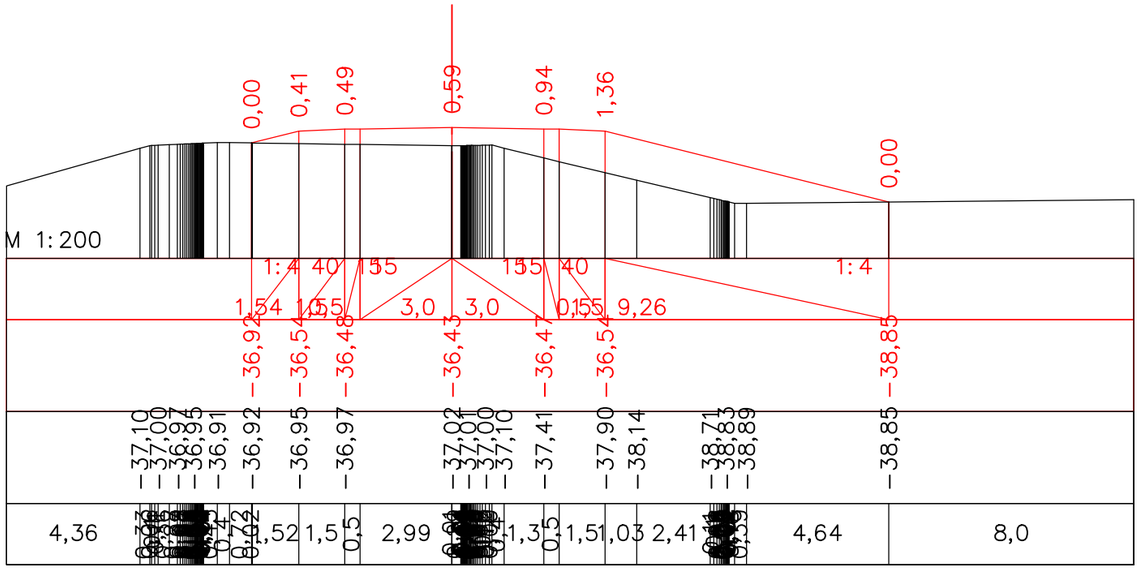

ПК 20+40,37

Должность	Ф.И.О.	Подпись	Дата
Изм. Кол.уч.	Лист. N док	Подпись	
ГИП	Муканов К.		2022
Проверил	Ахмаров А.		2022
Разработал	Боранбаев Ж		2022
Н. контр.	Ахмаров А.		2022

Капитальный ремонт подъездной дороги к селу Талдыколь Бейбарыского сельского округа Махамбетского района Атырауской области

Автомобильная дорога, основные строительные решения

Стадия	Лист	Листов
РП	29	

Поперечные профили

ТОО "Игилик Стройпроект" 2022г.

Формат А3

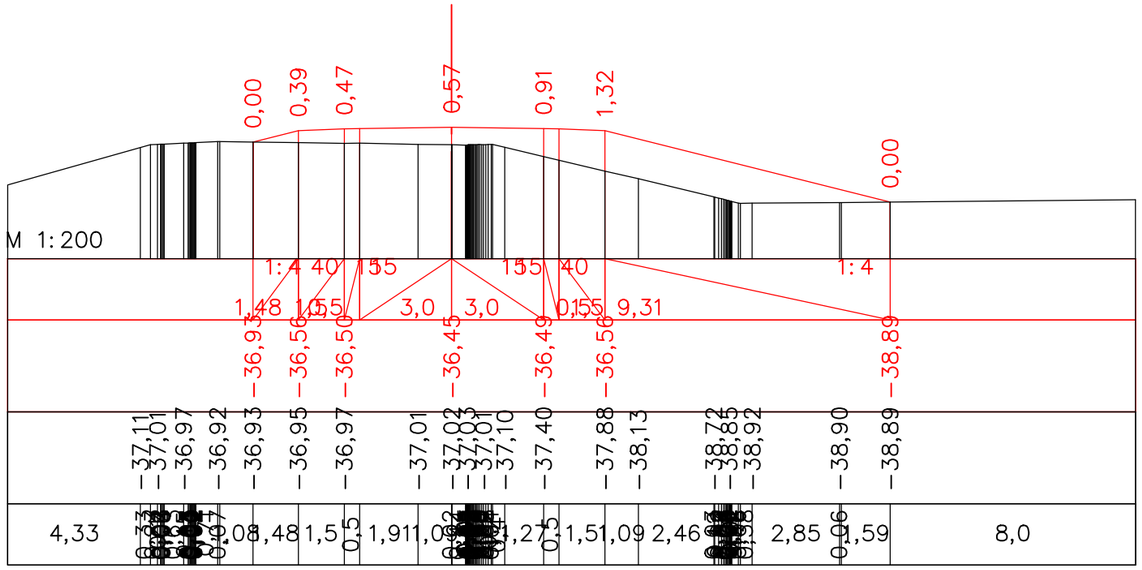

ПК 20+60,37

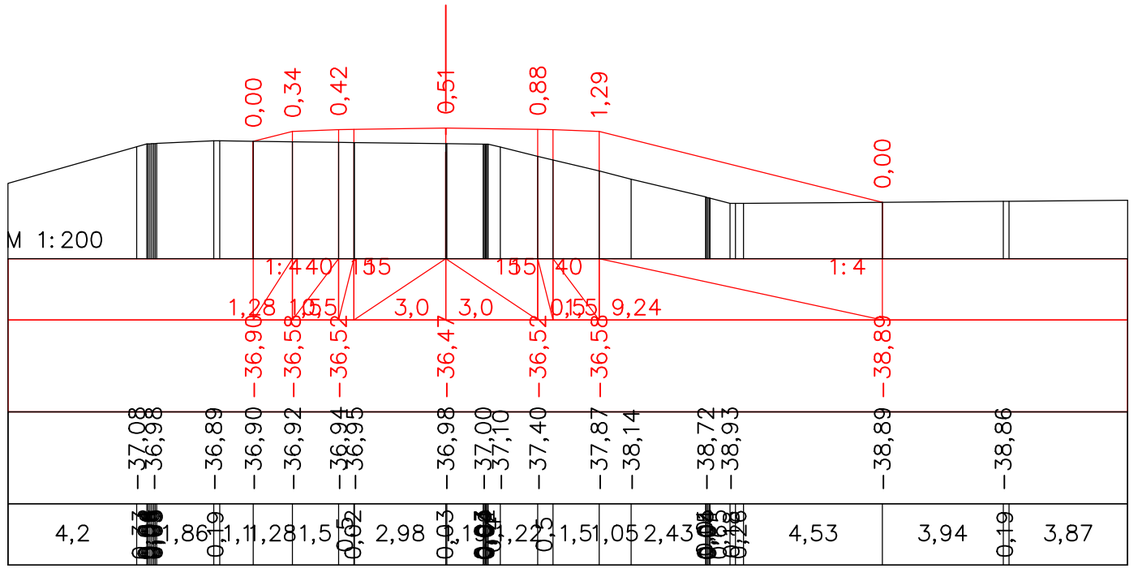

ПК 20+80,37

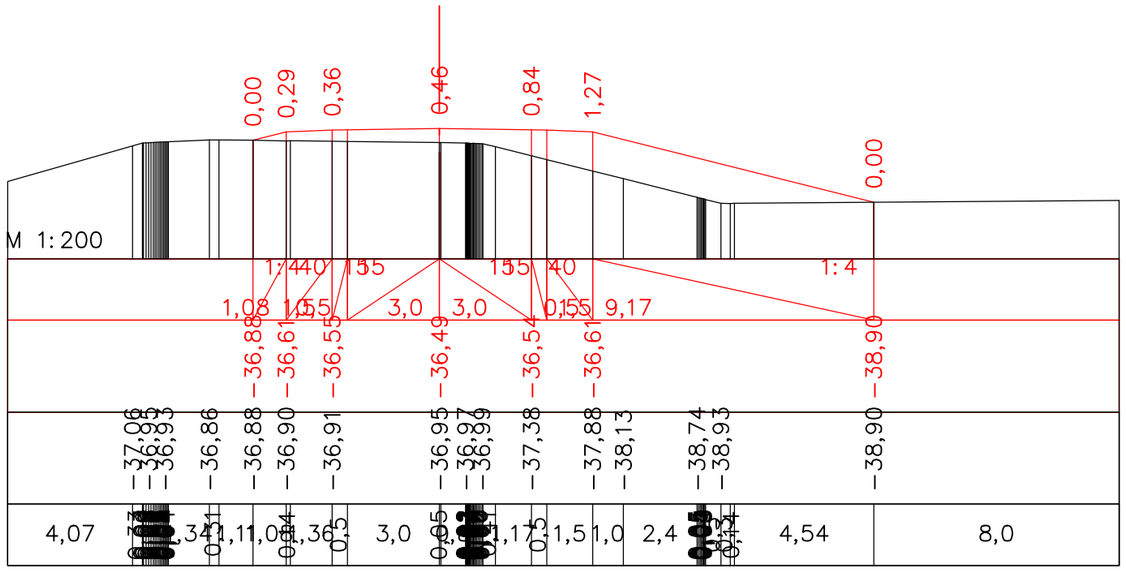

ПК 21+00,37

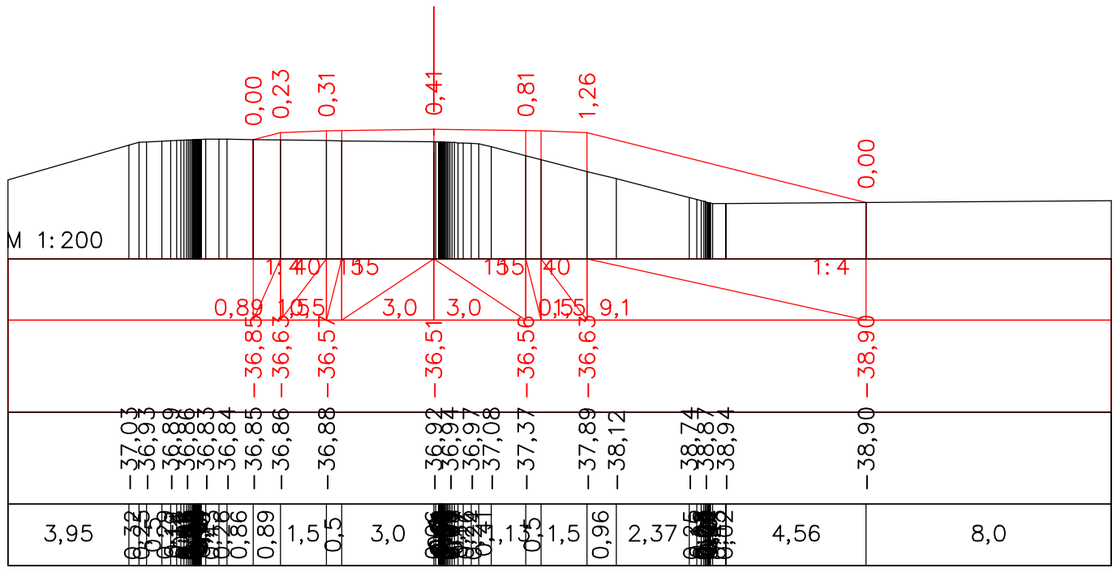

ПК 21+20,37

						Капитальный ремонт подъездной дороги к селу Талдыколь Бейбарыского сельского округа Махамбетского района Атырауской области		
Должность	Ф.И.О.	Подпись	Дата					
Изм. Кол.уч.	Лист. N док	Подпись		*Автомобильная дорога, основные строительные решения*		Стадия	Лист	Листов
ГИП	Муканов К.		2022			РП	30	
Проверил	Ахмаров А.		2022					
Разработал	Боранбаев Ж		2022	*Поперечные профили*		ТОО "Игилик Стройпроект" 2022г.		
Н. контр.	Ахмаров А.		2022					

Формат А3

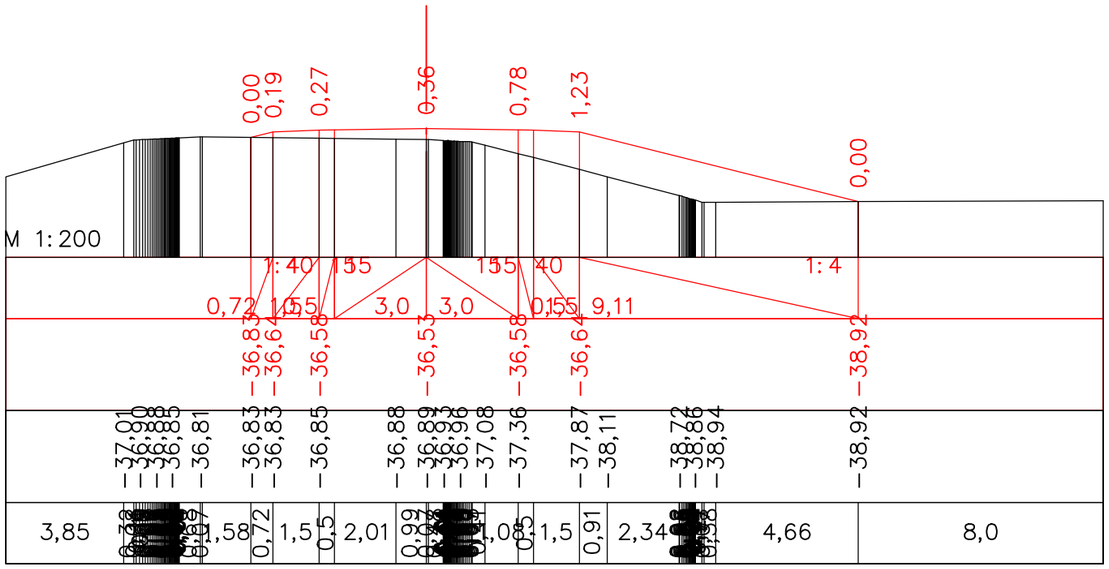

ПК 21+40,37

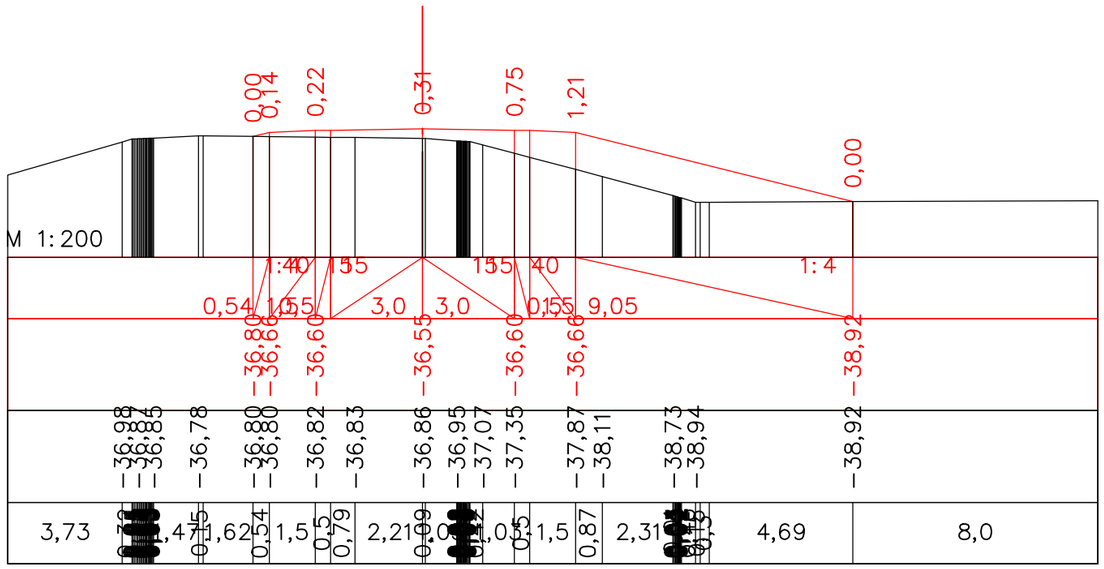

ПК 21+60,37

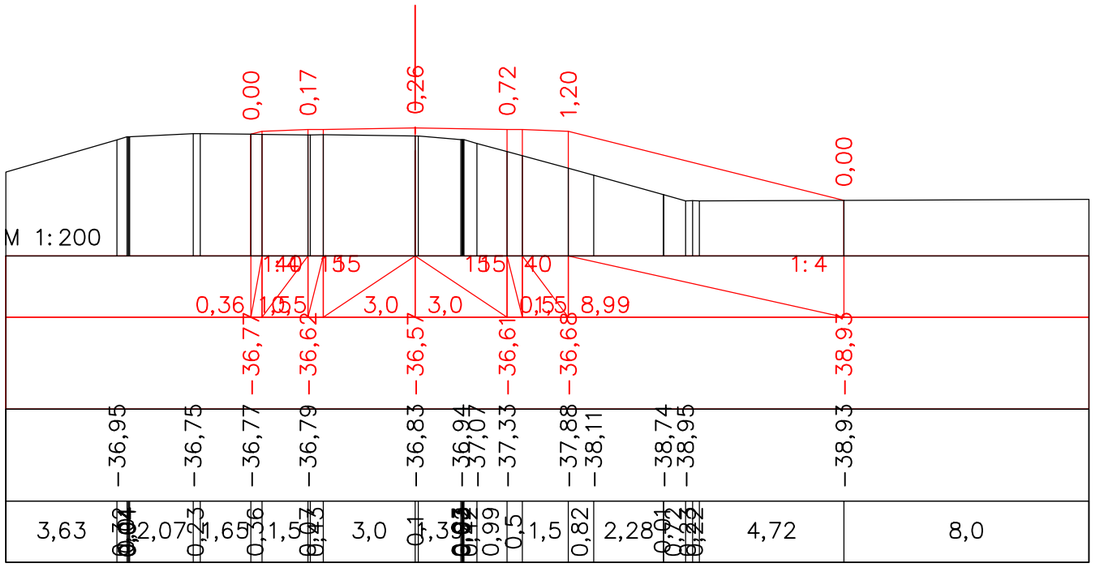

ПК 21+80,37

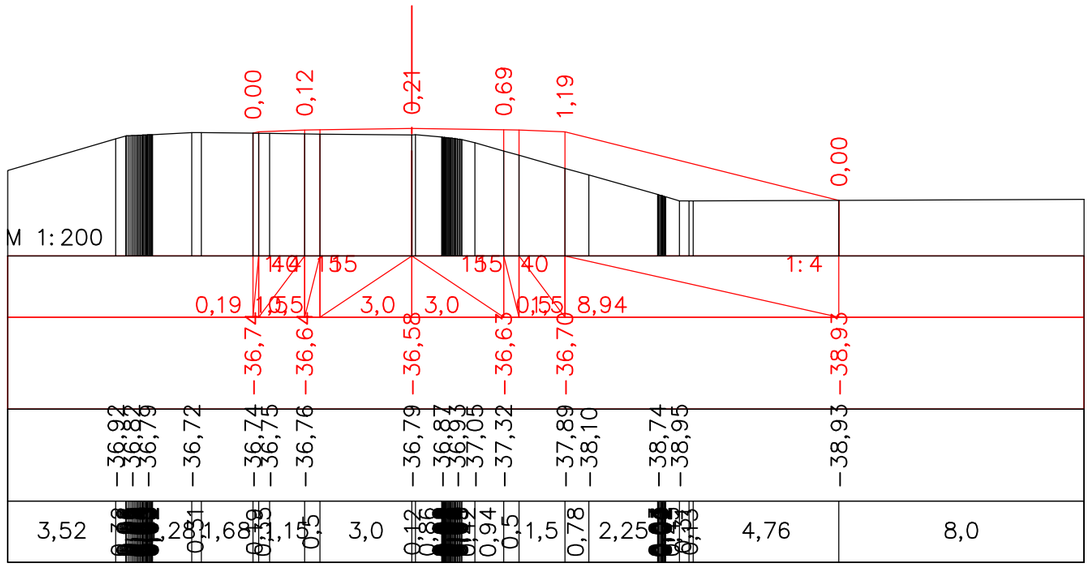

ПК 22+00,37

Должность	Ф.И.О.	Подпись	Дата
Изм. Кол.уч. Лист. N док		Подпись	
ГИП	Муканов К.		2022
Проверил	Ахмаров А.		2022
Разработал	Боранбаев Ж		2022
Н. контр.	Ахмаров А.		2022

Капитальный ремонт подъездной дороги к селу Талдыколь Бейбарыского сельского округа Махамбетского района Атырауской области

Автомобильная дорога, основные строительные решения

Стадия	Лист	Листов
РП	31	

Поперечные профили

ТОО "Игилик Стройпроект" 2022г.

Формат А3

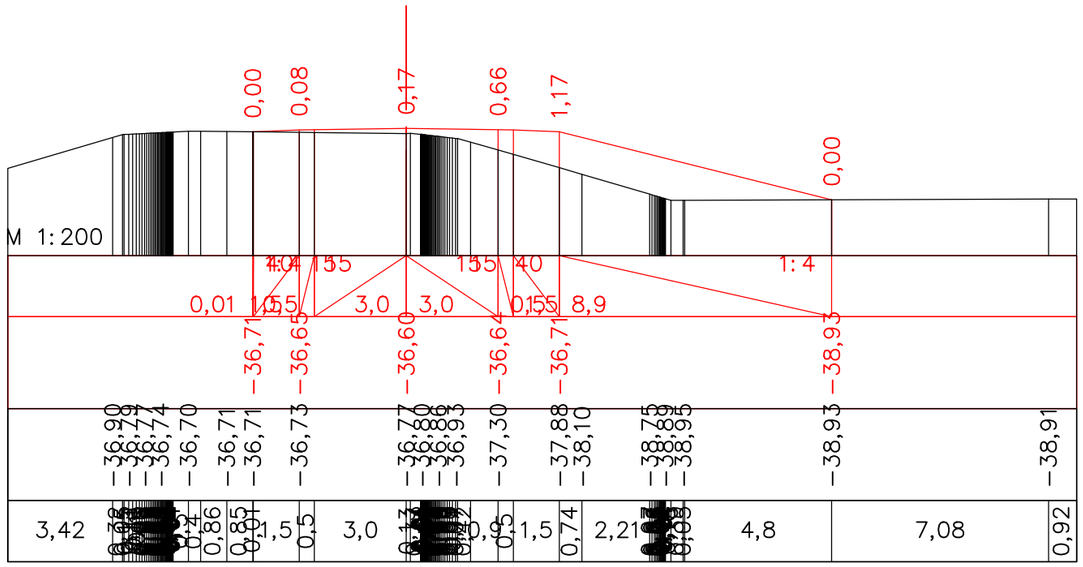

ПК 22+20,37

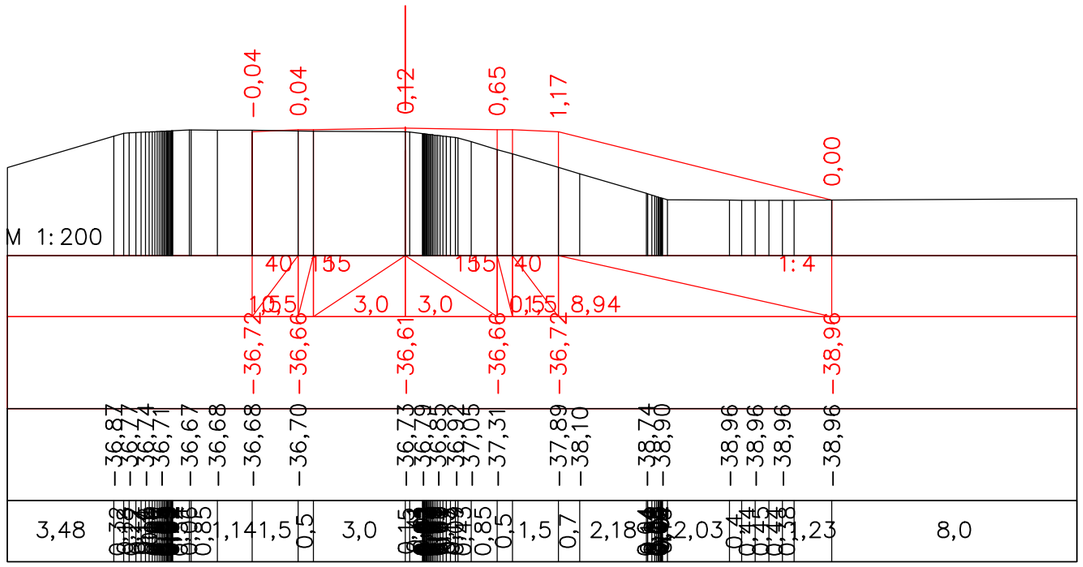

ПК 22+40,37

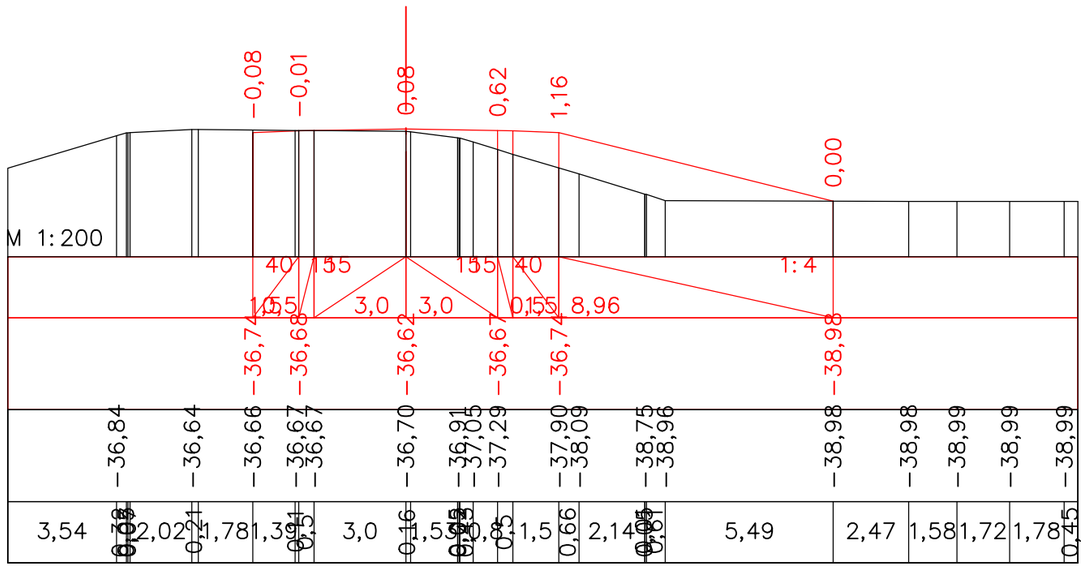

ПК 22+60,37

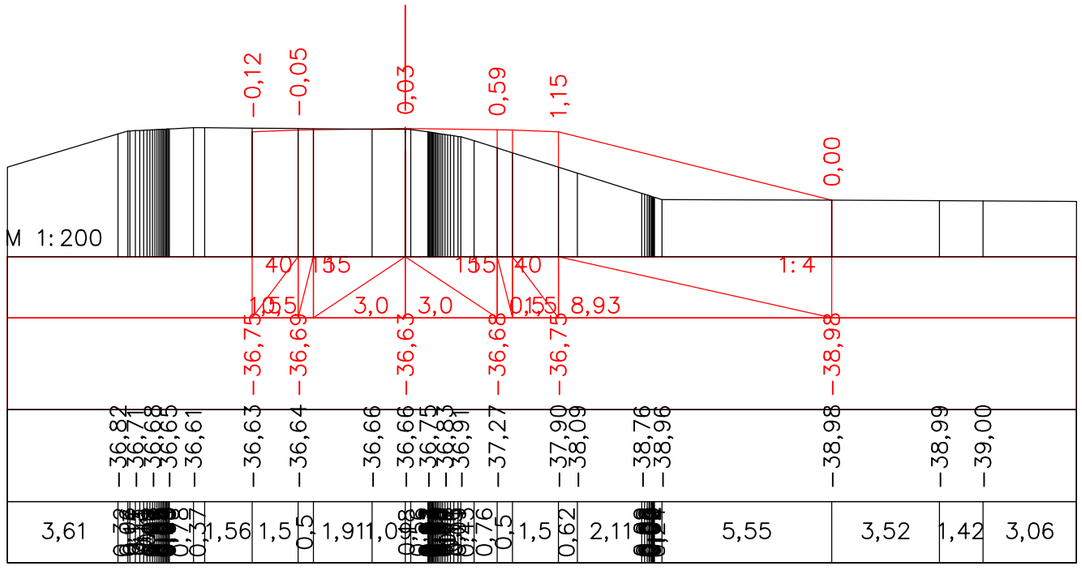

ПК 22+80,37

						Капитальный ремонт подъездной дороги к селу Талдыколь Бейбарыского сельского округа Махамбетского района Атырауской области		
Должность	Ф.И.О.	Подпись	Дата					
Изм. Кол.уч.	Лист. N док	Подпись		*Автомобильная дорога, основные строительные решения*		Стадия	Лист	Листов
ГИП	Муканов К.		2022			РП	32	
Проверил	Ахмаров А.		2022					
Разработал	Боранбаев Ж		2022	*Поперечные профили*		ТОО "Игилик Стройпроект" 2022г.		
Н. контр.	Ахмаров А.		2022					

Формат А3

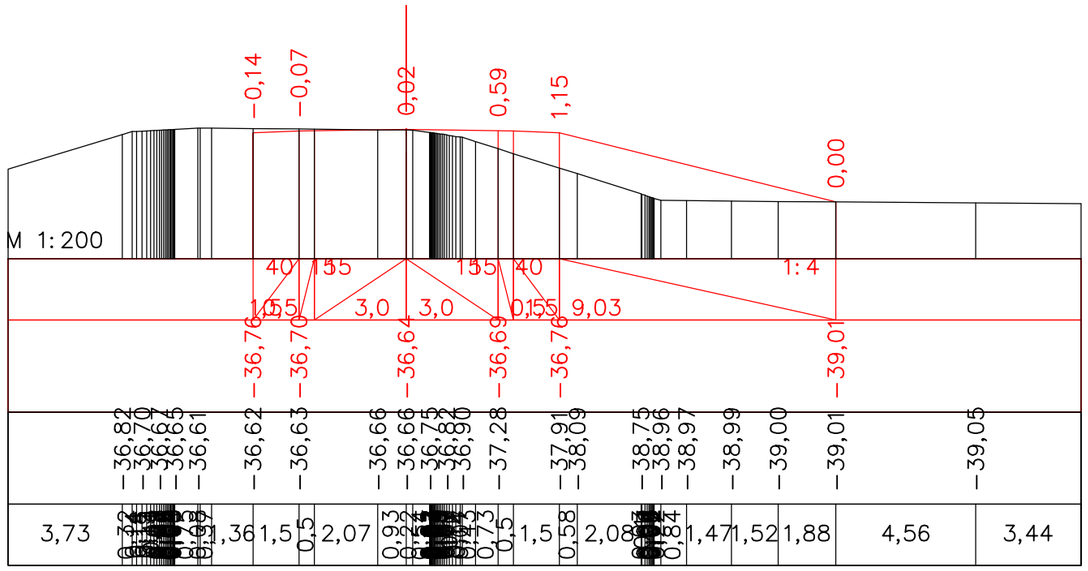

ПК 23+00,37

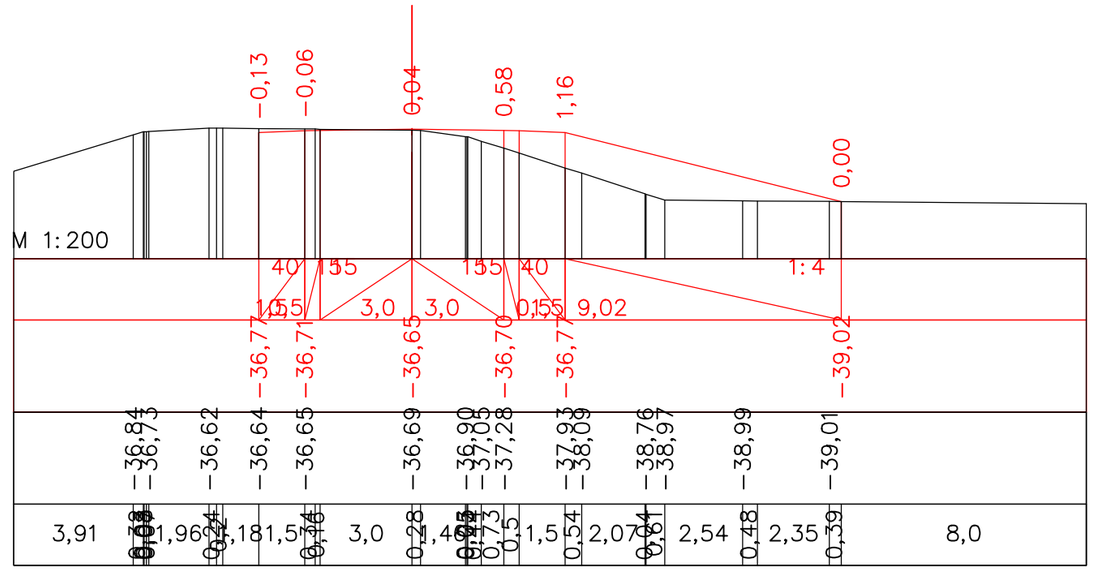

ПК 23+20,37

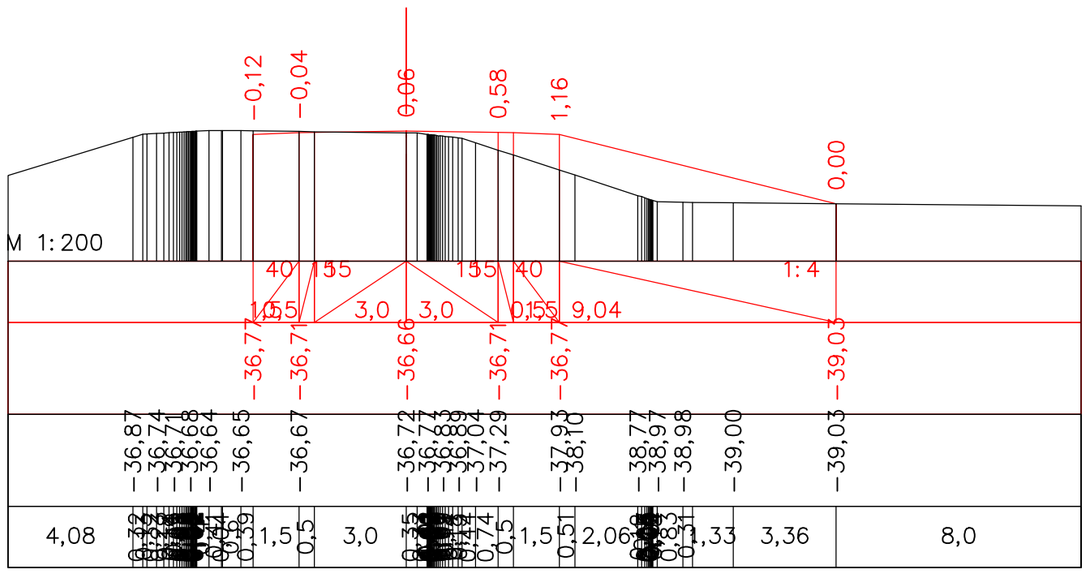

ПК 23+40,37

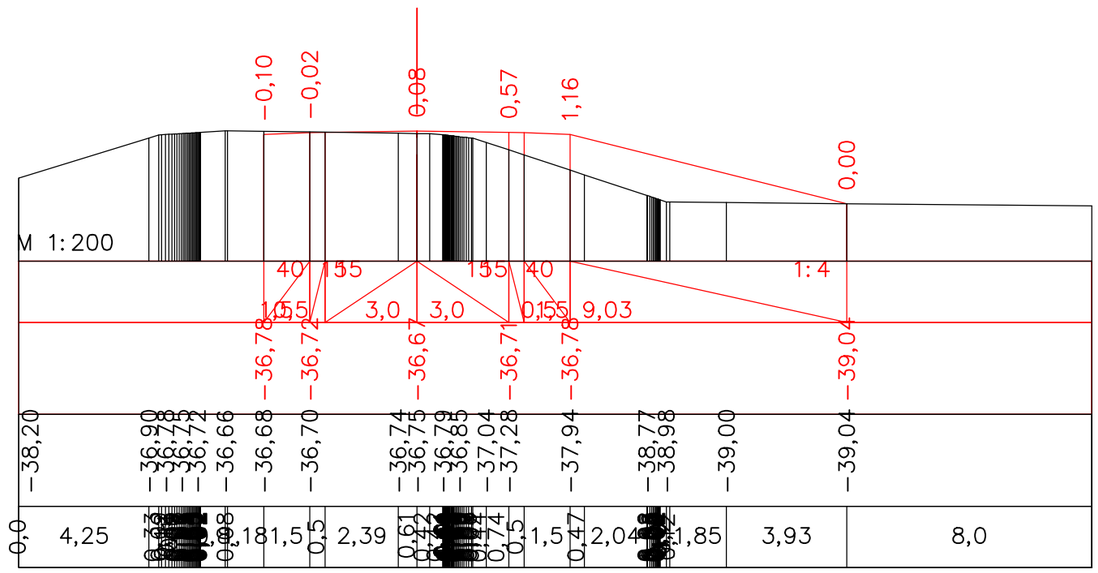

ПК 23+60,37

						Капитальный ремонт подъездной дороги к селу Талдыколь Бейбарыского сельского округа Махамбетского района Атырауской области		
Должность	Ф.И.О.	Подпись	Дата					
Изм. Кол.уч.	Лист. N док	Подпись		*Автомобильная дорога, основные строительные решения*		Стадия	Лист	Листов
ГИП	Муканов К.		2022			РП	33	
Проверил	Ахмаров А.		2022					
Разработал	Боранбаев Ж		2022	*Поперечные профили*		ТОО "Игилик Стройпроект" 2022г.		
Н. контр.	Ахмаров А.		2022					

Формат А3

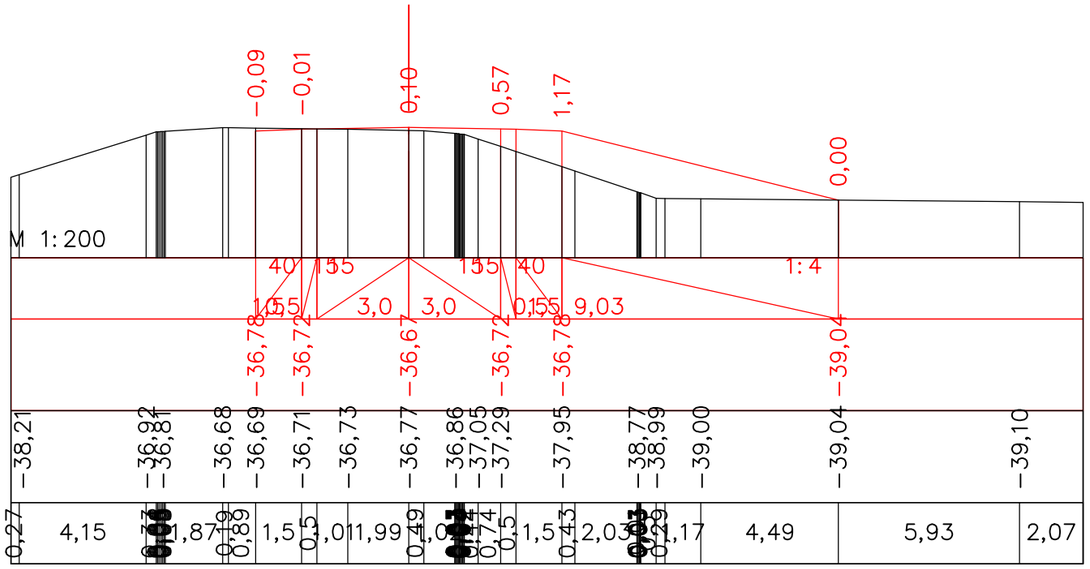

ПК 23+80,37

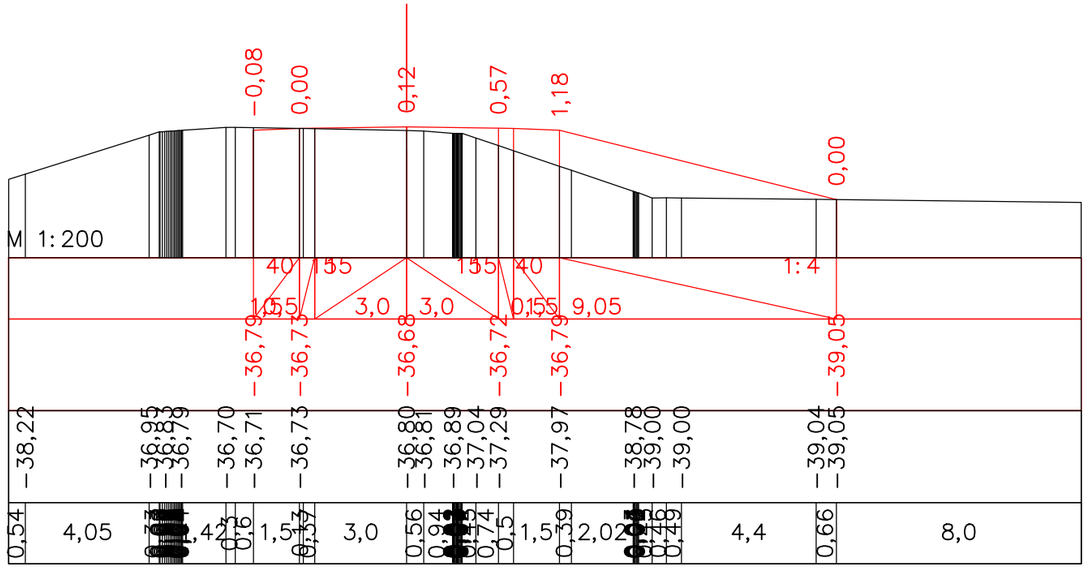

ПК 24+00,37

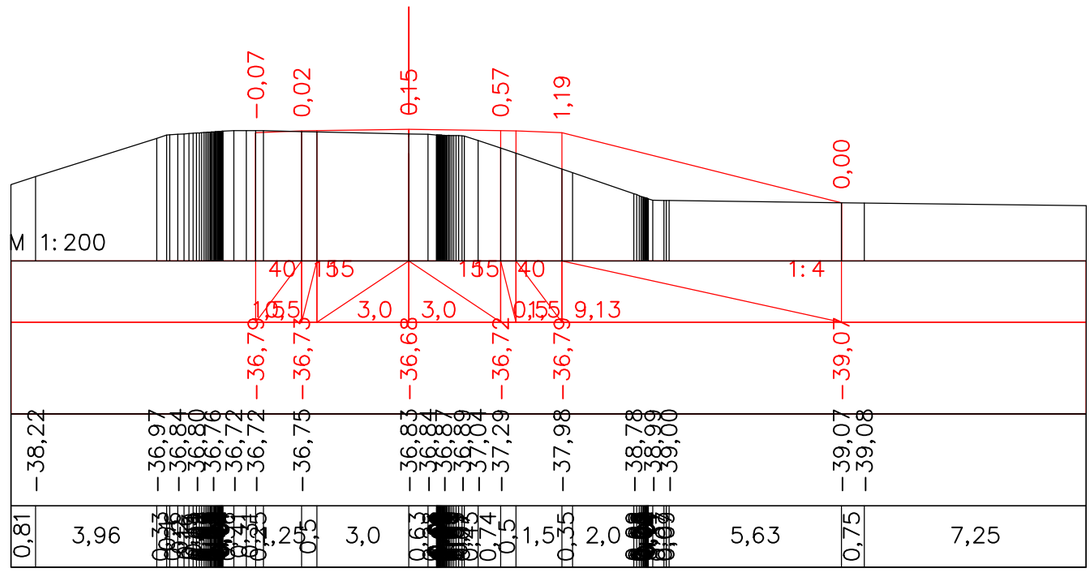

ПК 24+20,37

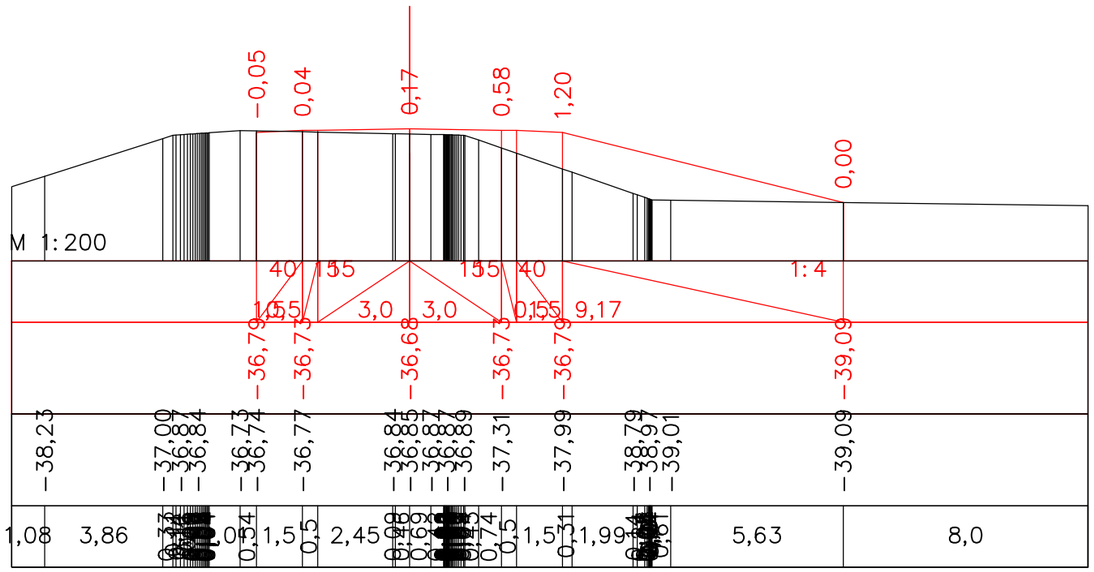

ПК 24+40,37

						Капитальный ремонт подъездной дороги к селу Талдыколь Бейбарыского сельского округа Махамбетского района Атырауской области		
Должность	Ф.И.О.	Подпись	Дата					
Изм. Кол.уч.	Лист. N док	Подпись		*Автомобильная дорога, основные строительные решения*		Стадия	Лист	Листов
ГИП	Муканов К.		2022			РП	34	
Проверил	Ахмаров А.		2022					
Разработал	Боранбаев Ж		2022	*Поперечные профили*		ТОО "Игилик Стройпроект" 2022г.		
Н. контр.	Ахмаров А.		2022					

Формат А3

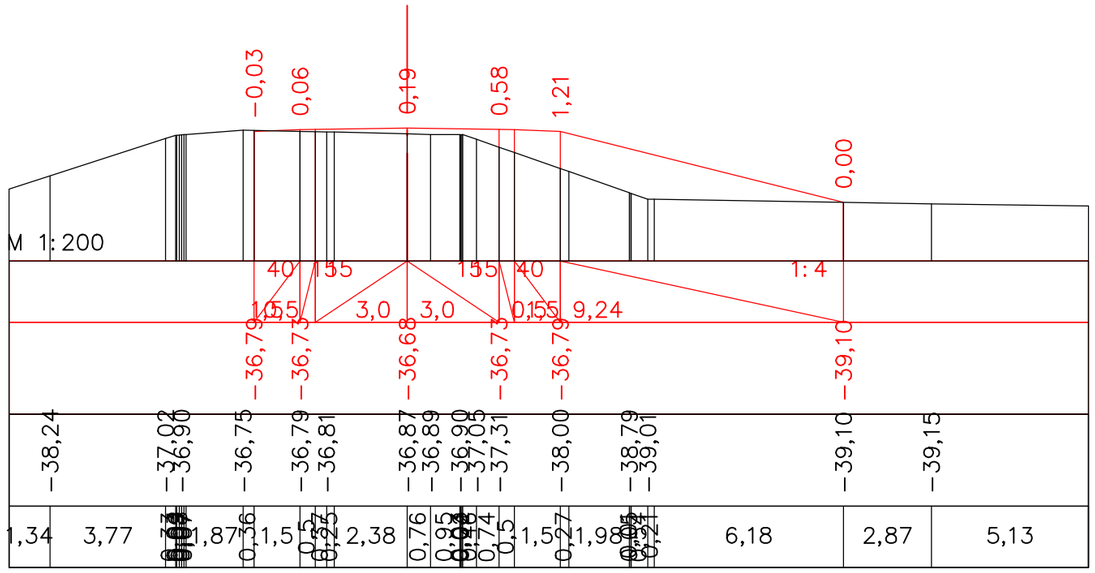

ПК 24+60,37

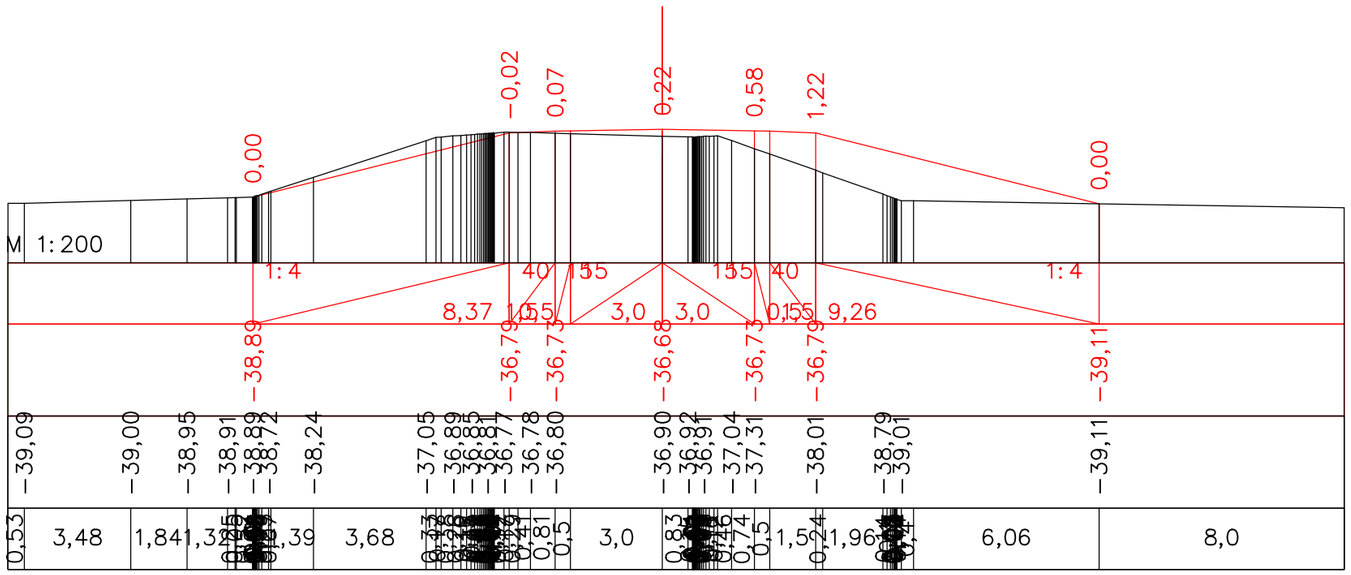

ПК 24+80,37

						Капитальный ремонт подъездной дороги к селу Талдыколь Бейбарыского сельского округа Махамбетского района Атырауской области		
Должность	Ф.И.О.	Подпись	Дата					
Изм. Кол.уч.	Лист. N док	Подпись		*Автомобильная дорога, основные строительные решения*		Стадия	Лист	Листов
ГИП	Муканов К.		2022			РП	35	
Проверил	Ахмаров А.		2022					
Разработал	Боранбаев Ж		2022	*Поперечные профили*		ТОО "Игилик Стройпроект" 2022г.		
Н. контр.	Ахмаров А.		2022					

Формат А3

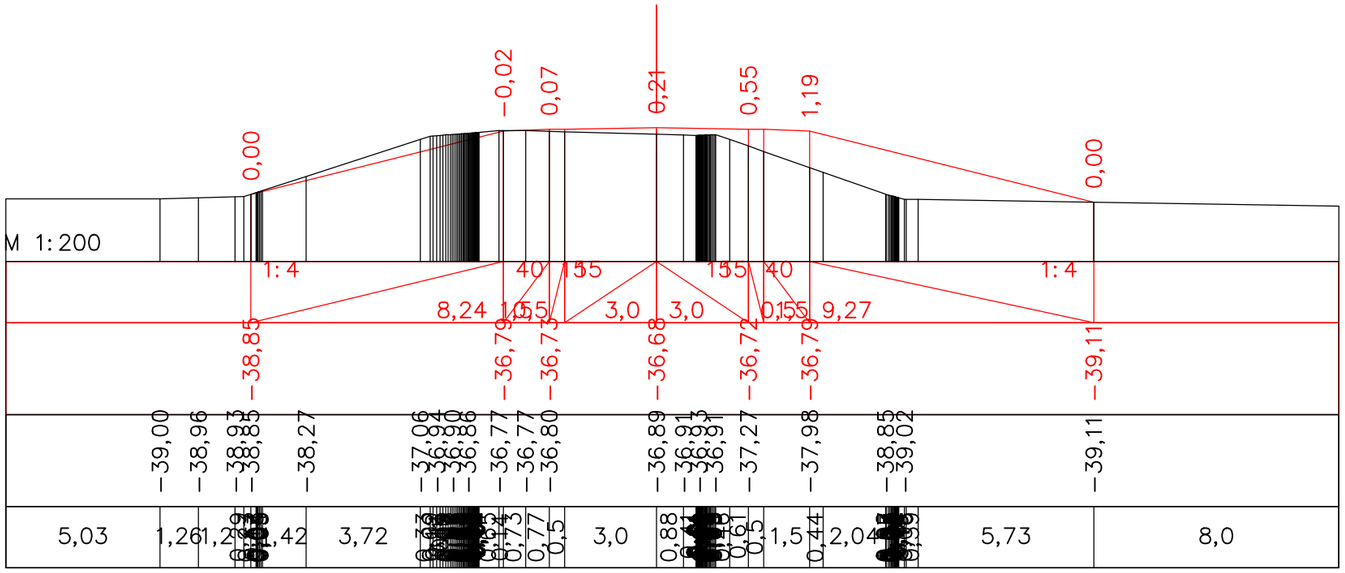

ПК 25+00,37

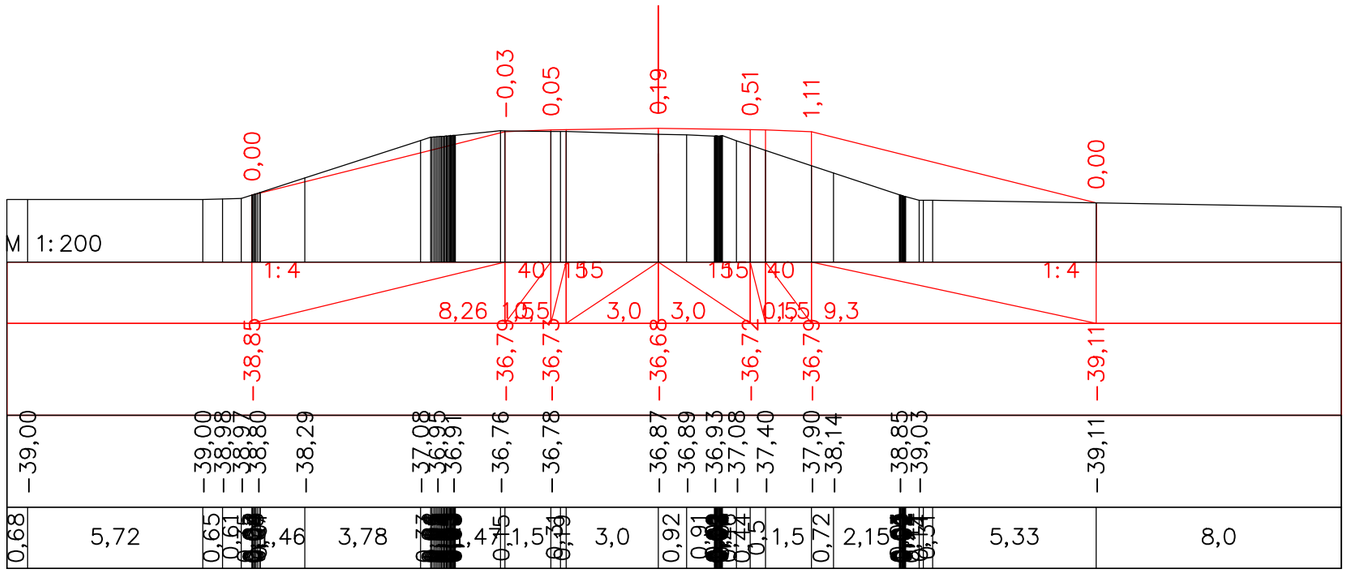

ПК 25+20,37

						Капитальный ремонт подъездной дороги к селу Талдыколь Бейбарыского сельского округа Махамбетского района Атырауской области		
Должность	Ф.И.О.		Подпись	Дата				
Изм. Кол.уч.	Лист. N док		Подпись		*Автомобильная дорога, основные строительные решения*	Стадия	Лист	Листов
ГИП	Муканов К.			2022		РП	36	
Проверил	Ахмаров А.			2022				
Разработал	Боранбаев Ж			2022	*Поперечные профили*	ТОО "Игилик Стройпроект" 2022г.		
Н. контр.	Ахмаров А.			2022				

Формат А3

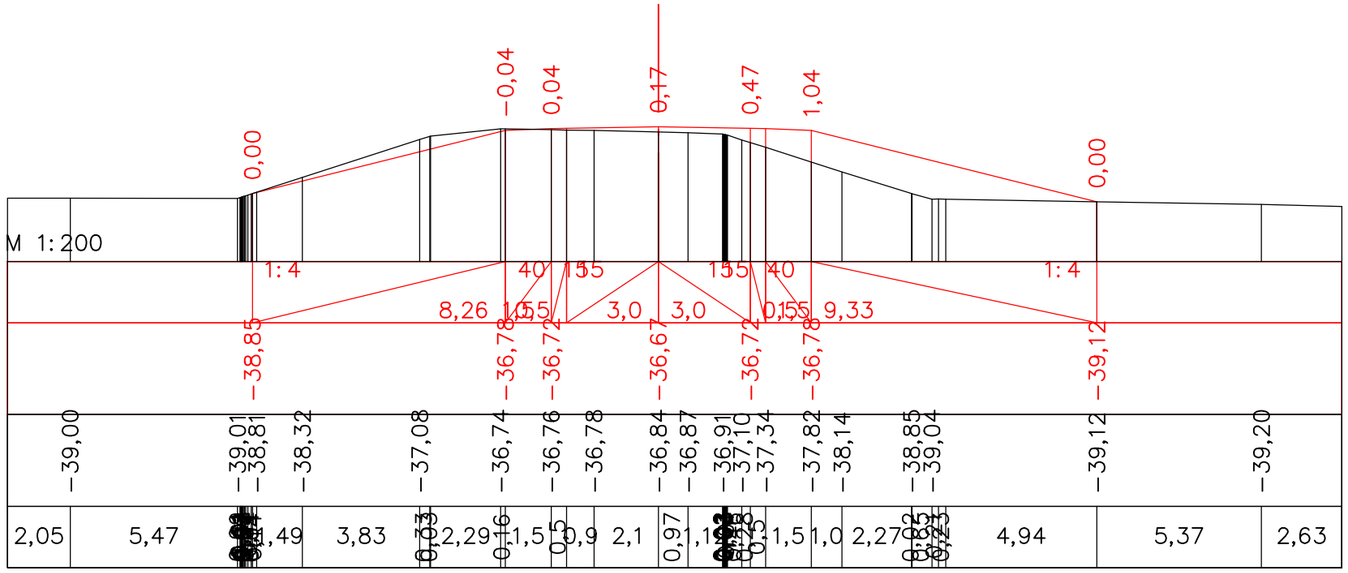

ПК 25+40,37

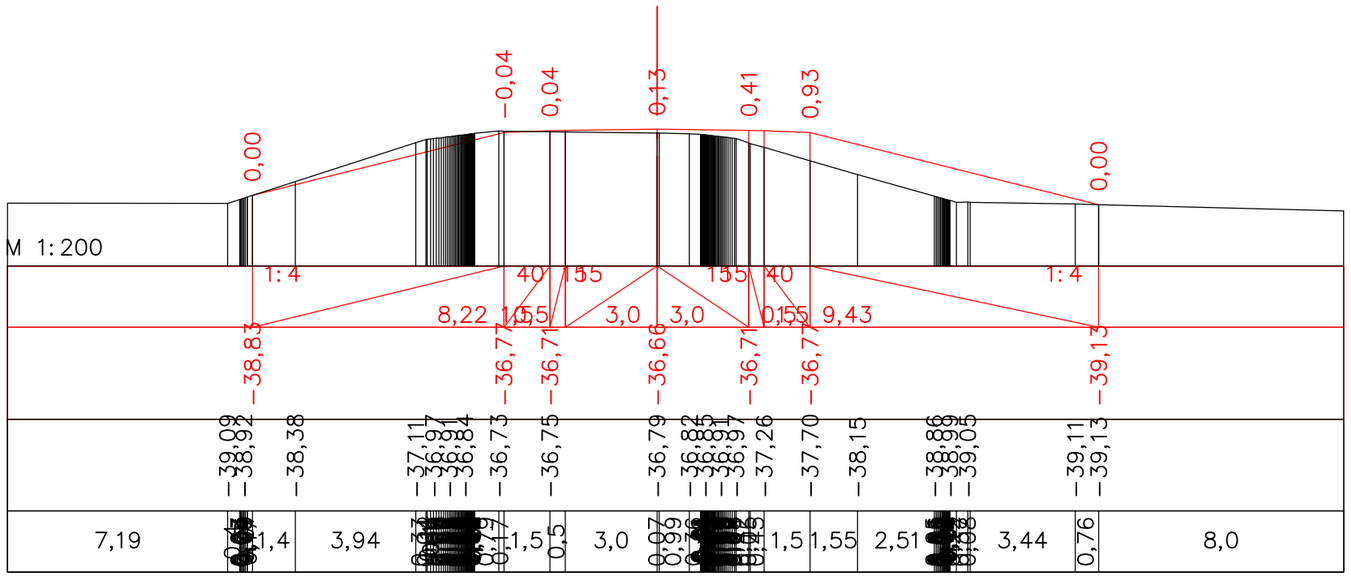

ПК 25+80,37

Должность	Ф.И.О.	Подпись	Дата
Изм. Кол.уч.	Лист. N док	Подпись	
ГИП	Муканов К.		2022
Проверил	Ахмаров А.		2022
Разработал	Боранбаев Ж		2022
Н. контр.	Ахмаров А.		2022

Капитальный ремонт подъездной дороги к селу Талдыколь Бейбарыского сельского округа Махамбетского района Атырауской области

Автомобильная дорога, основные строительные решения

Стадия	Лист	Листов
РП	37	

Поперечные профили

ТОО "Игилик Стройпроект" 2022г.

Формат А3

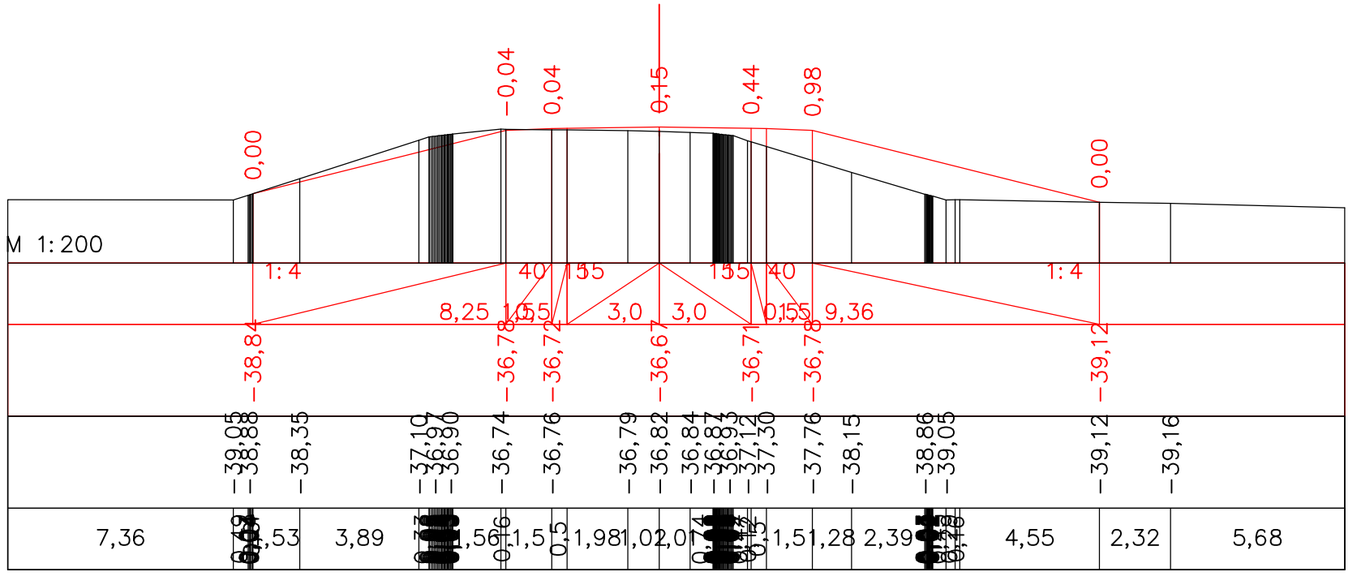

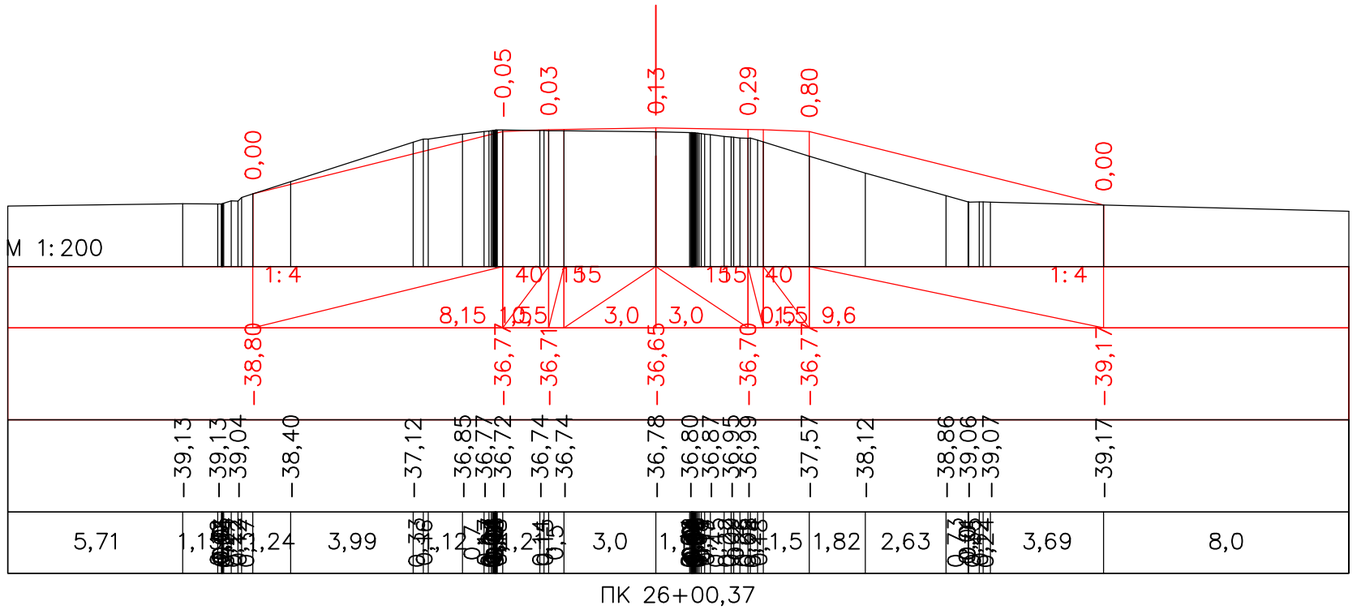

						Капитальный ремонт подъездной дороги к селу Талдыколь Бейбарыского сельского округа Махамбетского района Атырауской области		
Должность		Ф.И.О.	Подпись	Дата				
Изм. Кол.уч.	Лист. N док		Подпись		*Автомобильная дорога, основные строительные решения*	Стадия	Лист	Листов
ГИП		Муканов К.		2022		РП	38	
Проверил		Ахмаров А.		2022				
Разработал		Боранбаев Ж		2022	*Поперечные профили*	ТОО "Игилик Стройпроект" 2022г.		
Н. контр.		Ахмаров А.		2022				

Формат А3

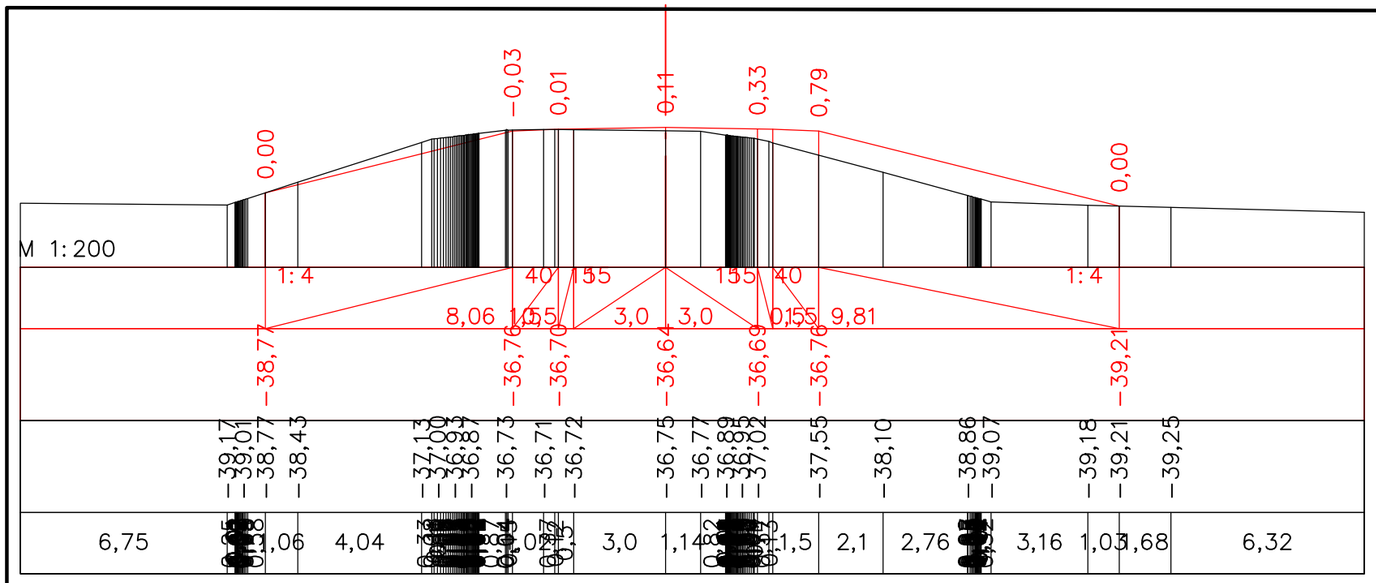

ПК 26+20,37

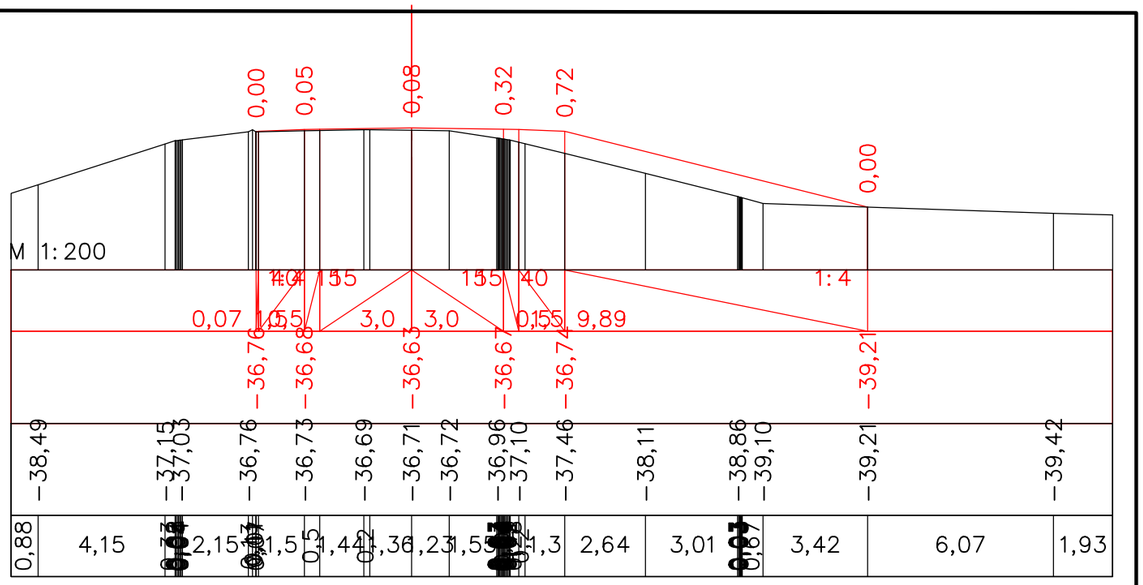

ПК 26+60,37

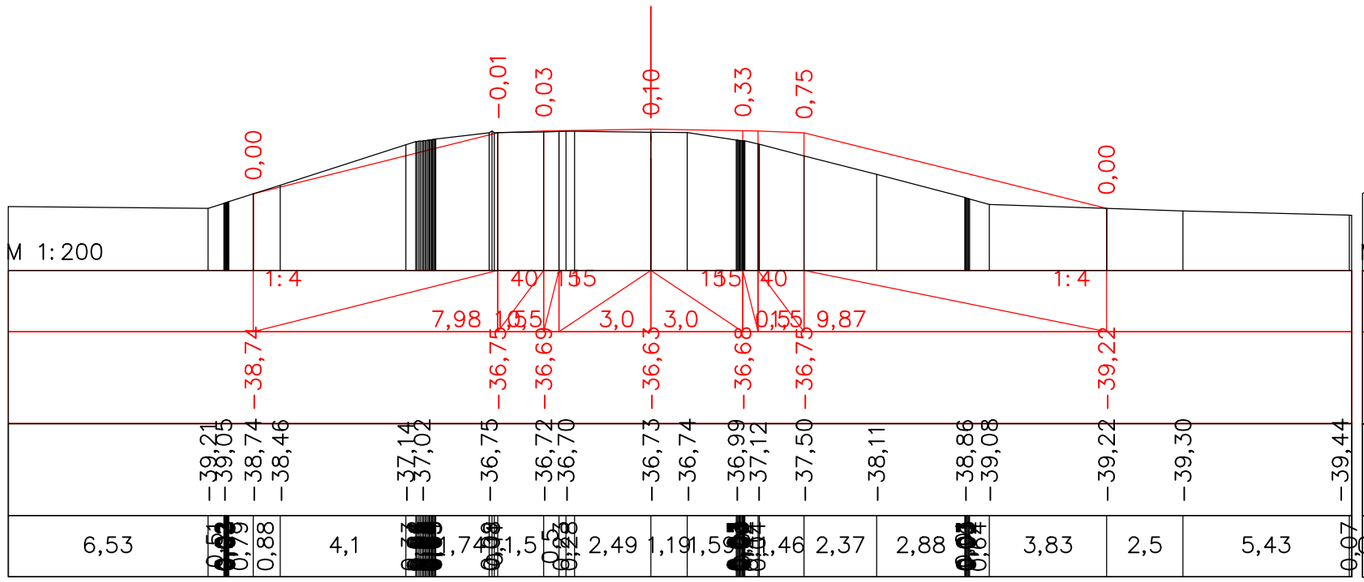

ПК 26+40,37

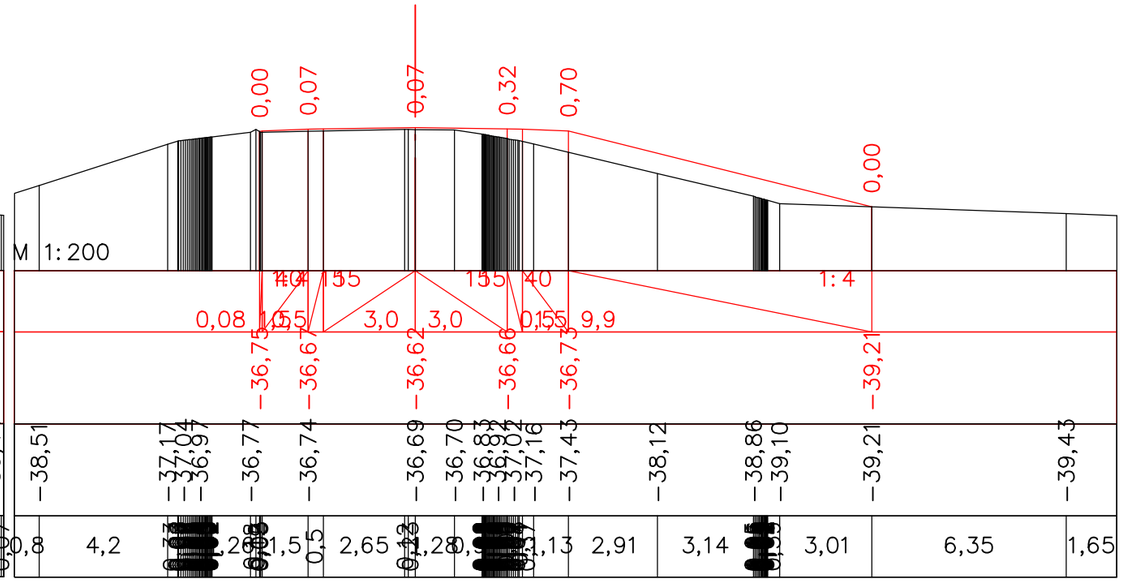

ПК 26+80,37

						Капитальный ремонт подъездной дороги к селу Талдыколь Бейбарыского сельского округа Махамбетского района Атырауской области		
Должность	Ф.И.О.	Подпись	Дата					
Изм. Кол.уч.	Лист. N док	Подпись		*Автомобильная дорога, основные строительные решения*		Стадия	Лист	Листов
ГИП	Муканов К.		2022			РП	39	
Проверил	Ахмаров А.		2022					
Разработал	Боранбаев Ж		2022	*Поперечные профили*		ТОО "Игилик Стройпроект" 2022г.		
Н. контр.	Ахмаров А.		2022					

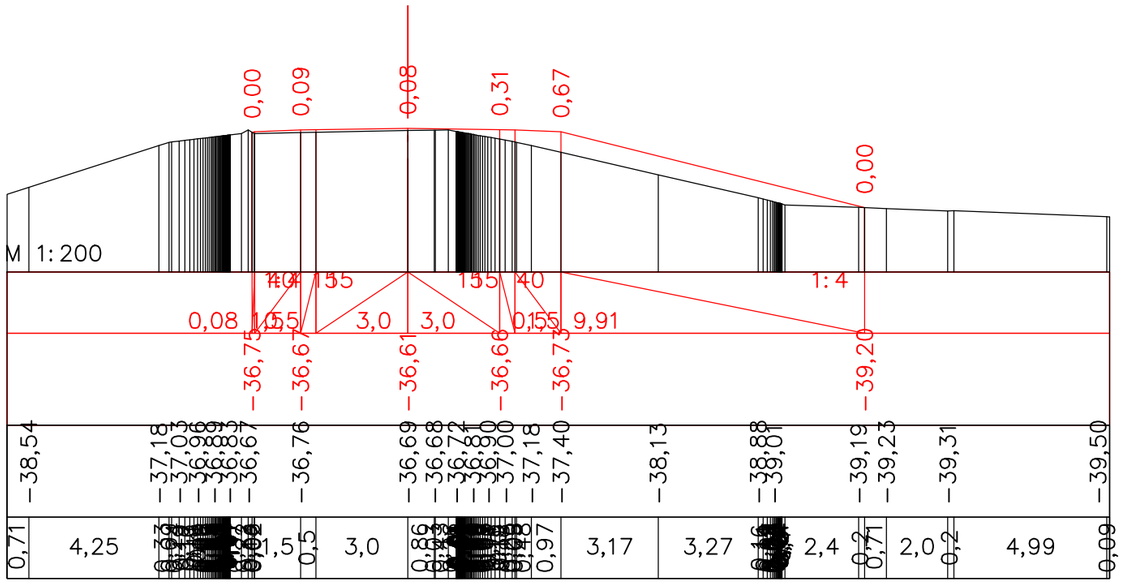

ПК 27+00,37

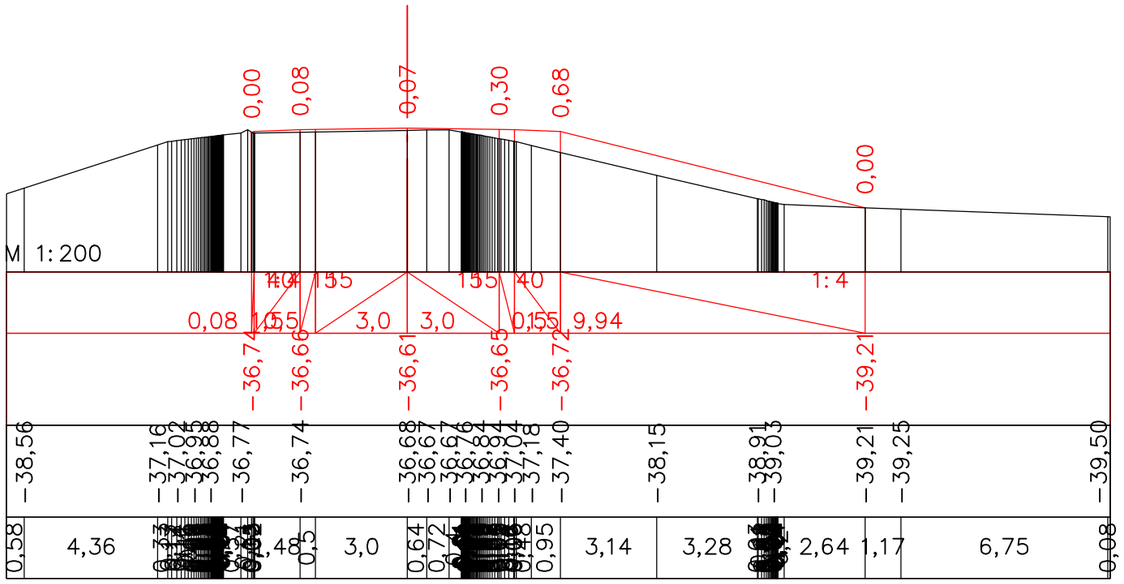

ПК 27+20,37

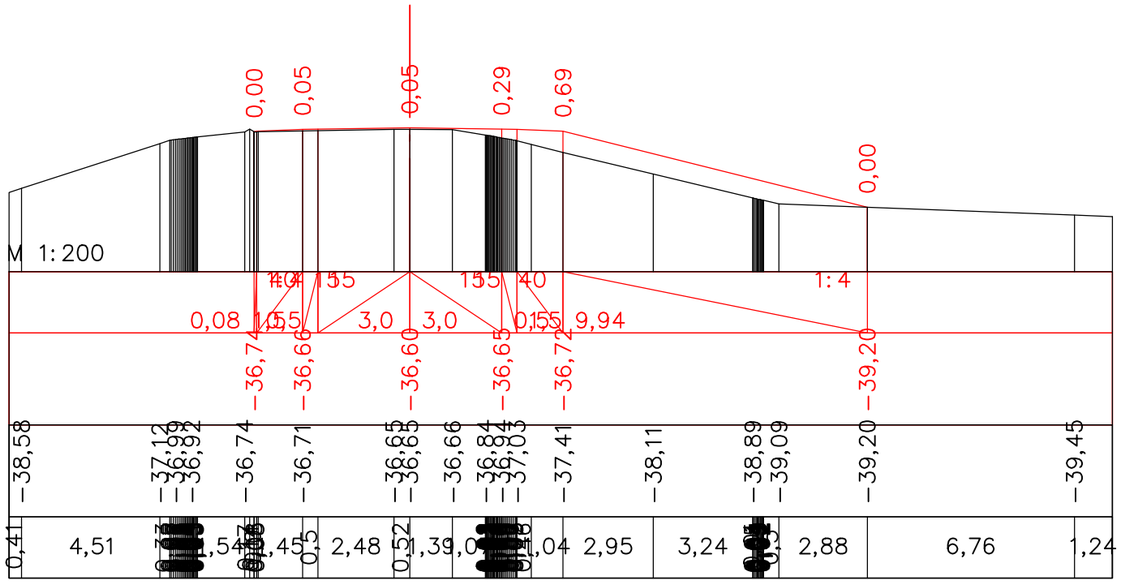

ПК 27+40,37

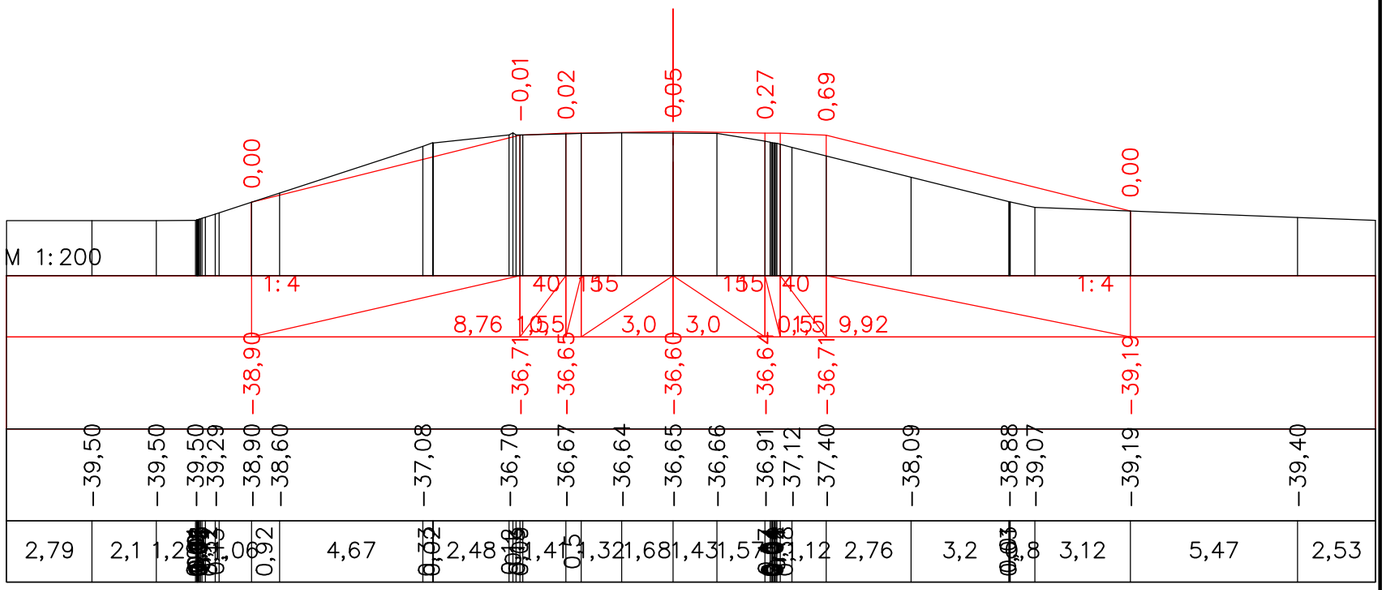

ПК 27+60,37

Должность	Ф.И.О.	Подпись	Дата
Изм. Кол.уч.	Лист. N док	Подпись	
ГИП	Муканов К.		2022
Проверил	Ахмаров А.		2022
Разработал	Боранбаев Ж		2022
Н. контр.	Ахмаров А.		2022

Капитальный ремонт подъездной дороги к селу Талдыколь Бейдарыского сельского округа Махамбетского района Атырауской области

Автомобильная дорога, основные строительные решения

Стадия	Лист	Листов
РП	40	

Поперечные профили

ТОО "Игилик Стройпроект" 2022г.

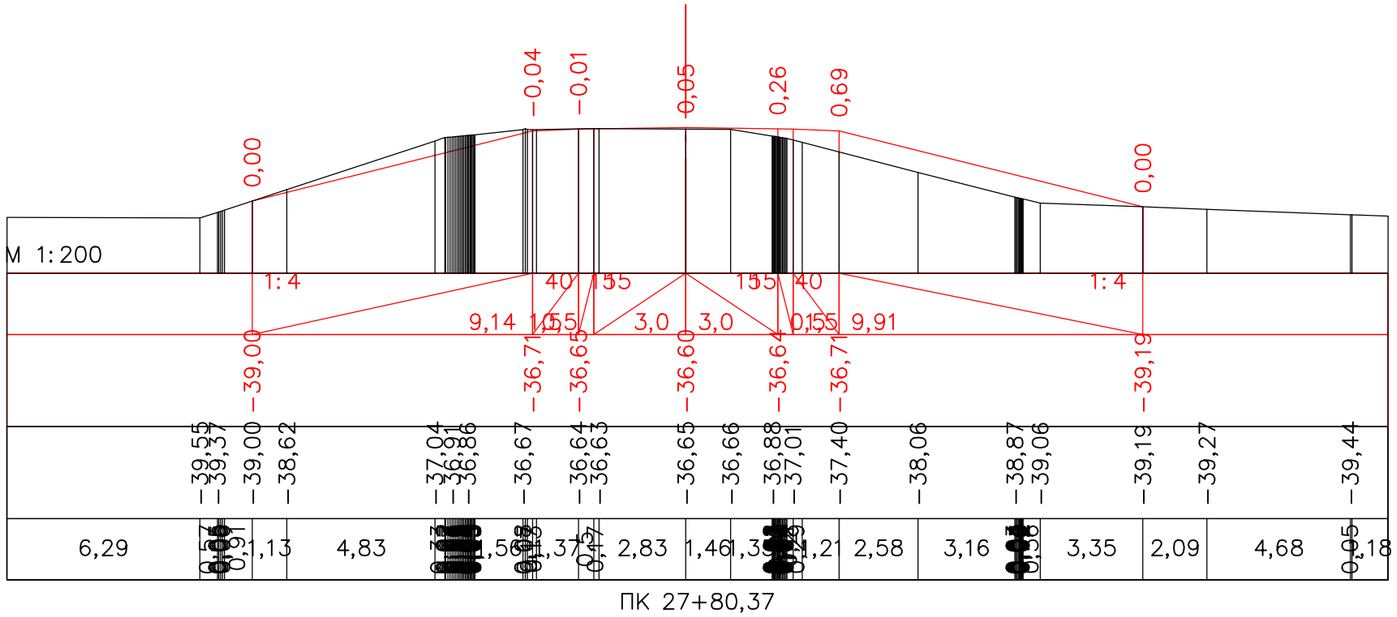

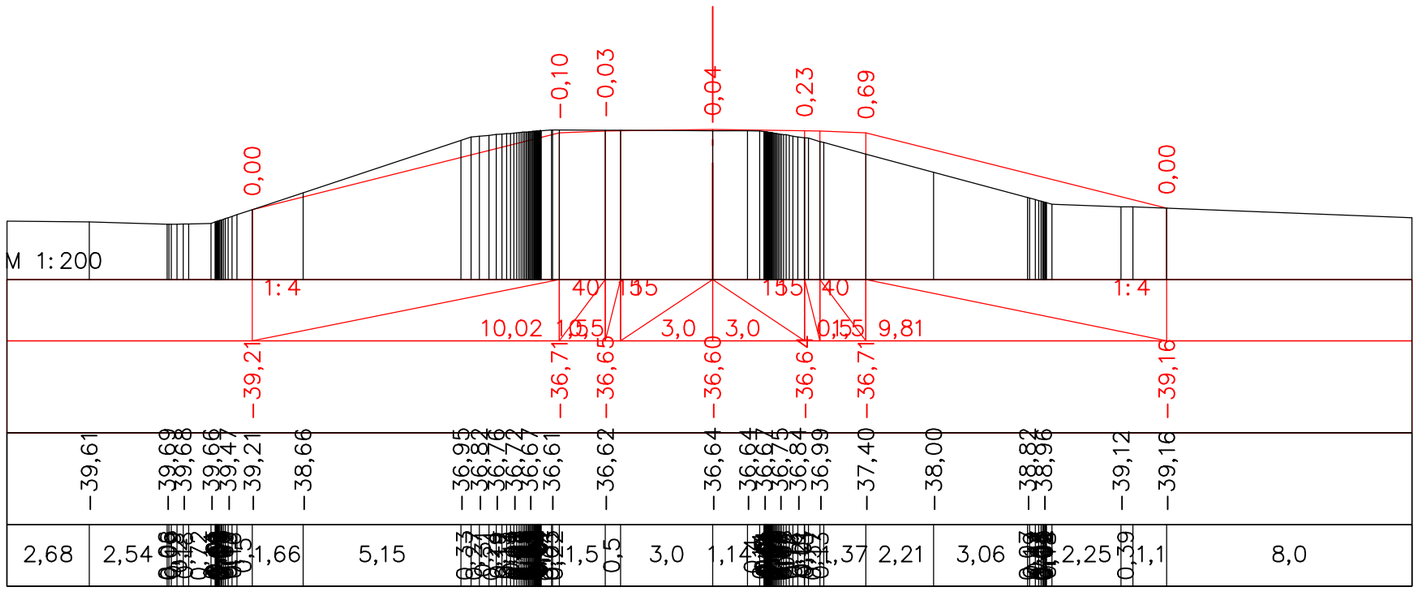

						Капитальный ремонт подъездной дороги к селу Талдыколь Бейбарыского сельского округа Махамбетского района Атырауской области		
Должность	Ф.И.О.	Подпись	Дата					
Изм. Кол.уч.	Лист. N док	Подпись		*Автомобильная дорога, основные строительные решения*		Стадия	Лист	Листов
ГИП	Муканов К.		2022			РП	41	
Проверил	Ахмаров А.		2022					
Разработал	Боранбаев Ж		2022	*Поперечные профили*		ТОО "Игилик Стройпроект" 2022г.		
Н. контр.	Ахмаров А.		2022					

Формат А3

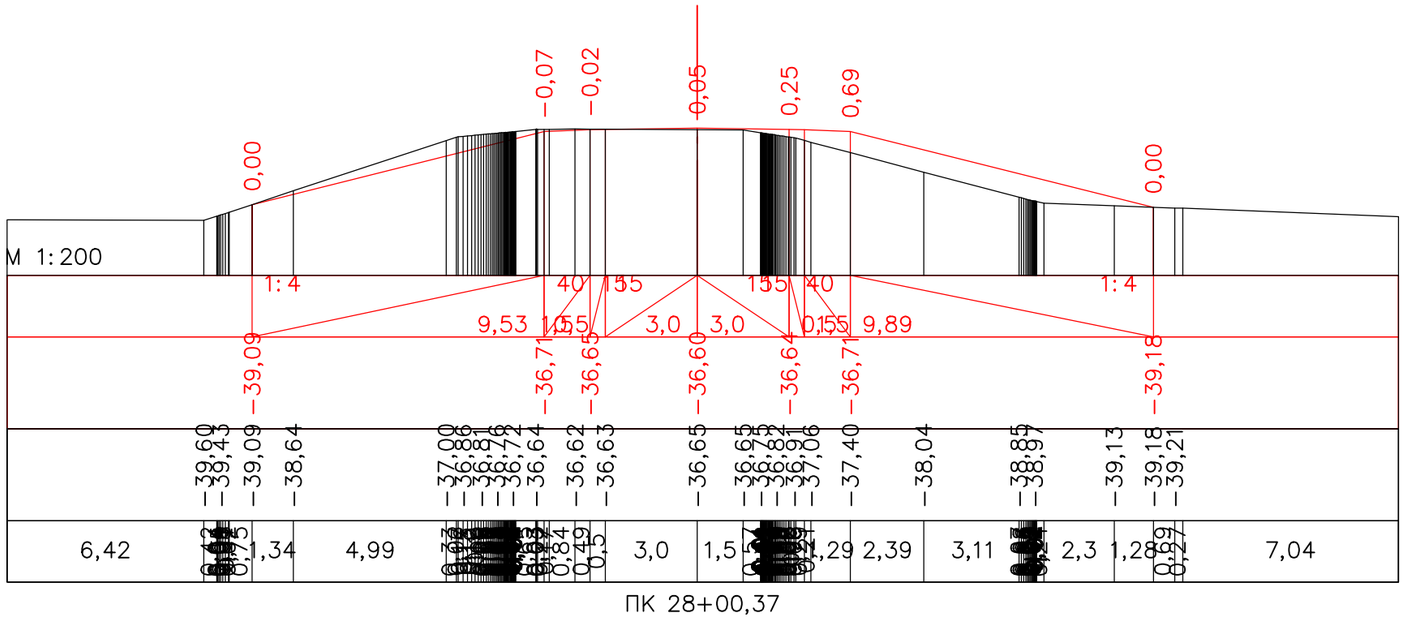

ПК 28+00,37

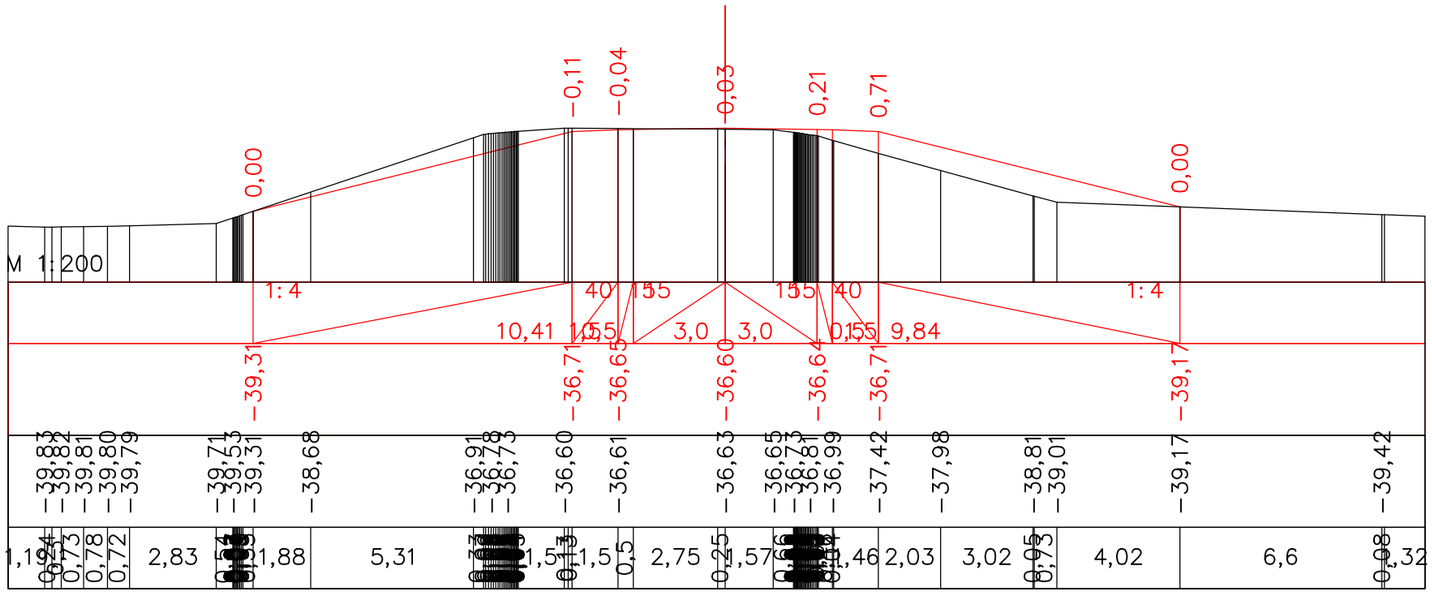

ПК 28+40,37

						Капитальный ремонт подъездной дороги к селу Талдыколь Бейбарыского сельского округа Махамбетского района Атырауской области		
Должность	Ф.И.О.	Подпись	Дата					
Изм. Кол.уч.	Лист. N док	Подпись		*Автомобильная дорога, основные строительные решения*		Стадия	Лист	Листов
ГИП	Муканов К.		2022			РП	42	
Проверил	Ахмаров А.		2022					
Разработал	Боранбаев Ж		2022	*Поперечные профили*		ТОО "Игилик Стройпроект" 2022г.		
Н. контр.	Ахмаров А.		2022					

Формат А3

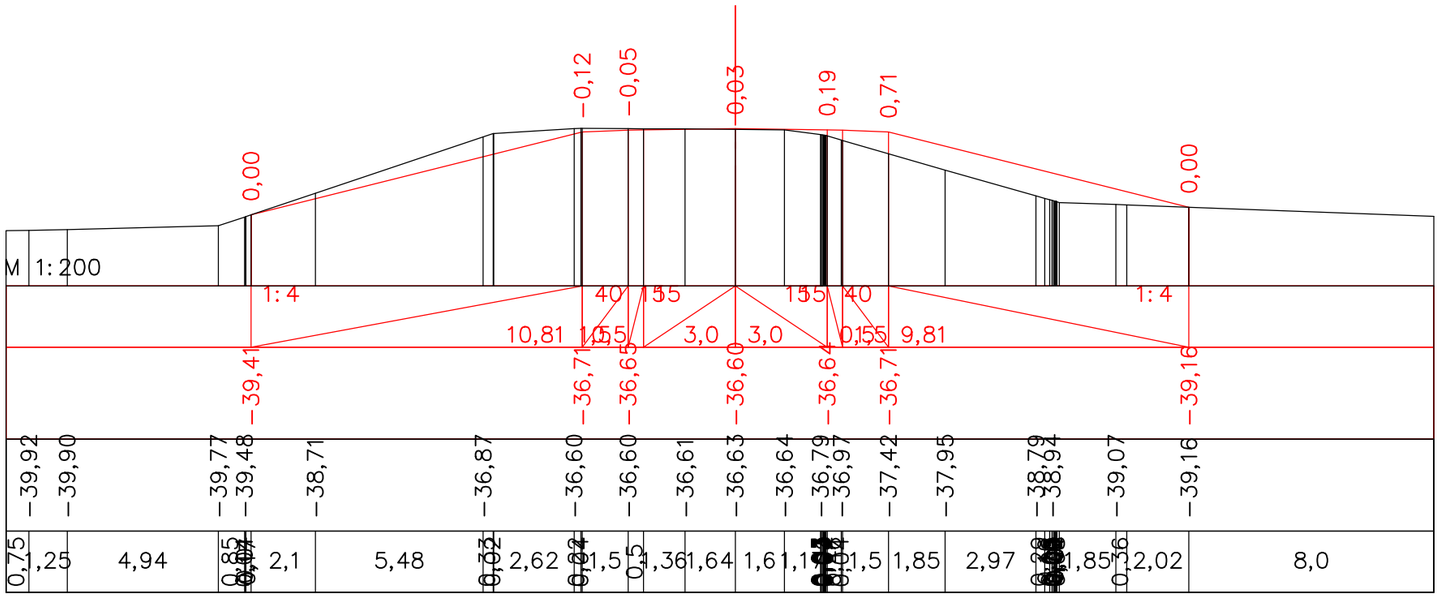

ПК 28+60,37

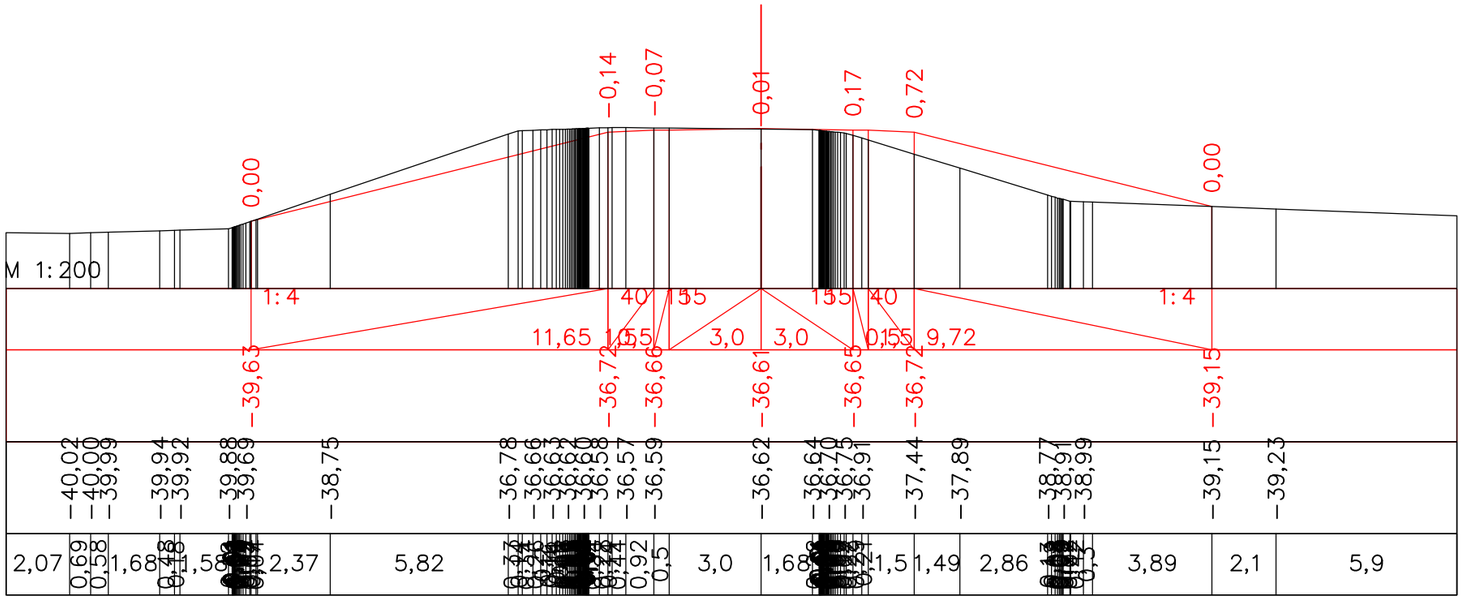

ПК 29+00,37

						Капитальный ремонт подъездной дороги к селу Талдыколь Бейбарыского сельского округа Махамбетского района Атырауской области		
Должность	Ф.И.О.	Подпись	Дата					
Изм. Кол.уч.	Лист. N док	Подпись		*Автомобильная дорога, основные строительные решения*		Стадия	Лист	Листов
ГИП	Муканов К.		2022			РП	43	
Проверил	Ахмаров А.		2022					
Разработал	Боранбаев Ж		2022	*Поперечные профили*		ТОО "Игилик Стройпроект" 2022г.		
Н. контр.	Ахмаров А.		2022					

Формат А3

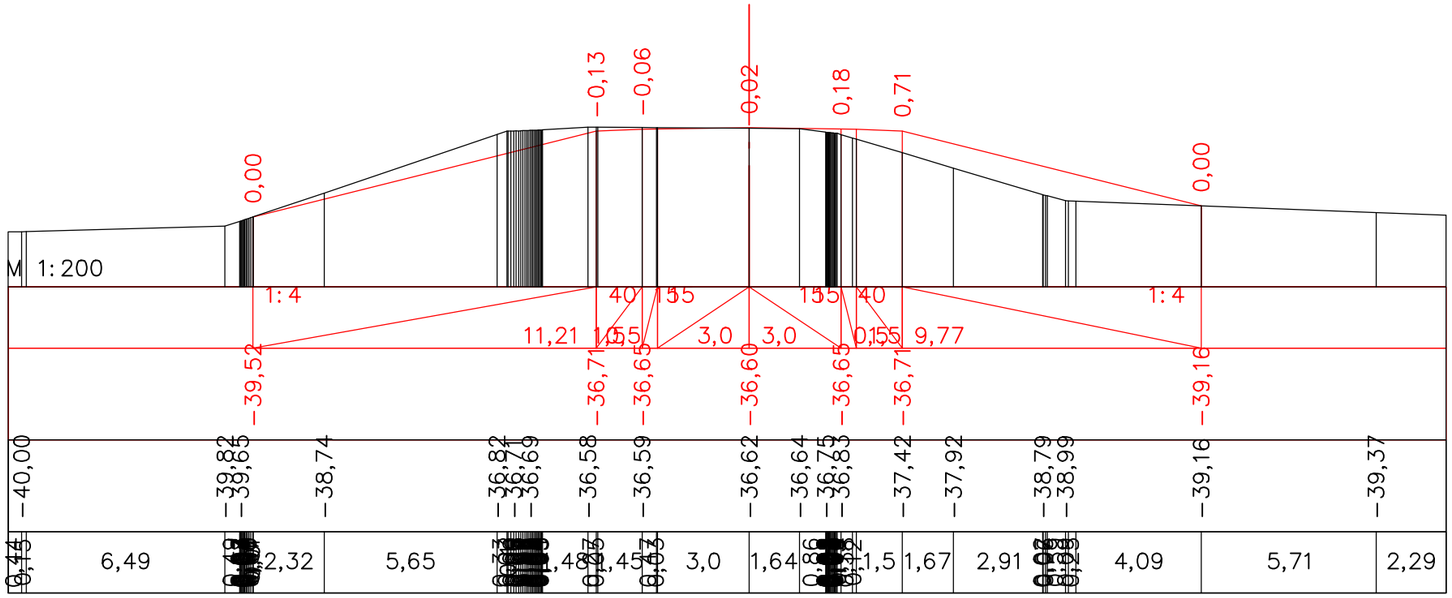

ПК 28+80,37

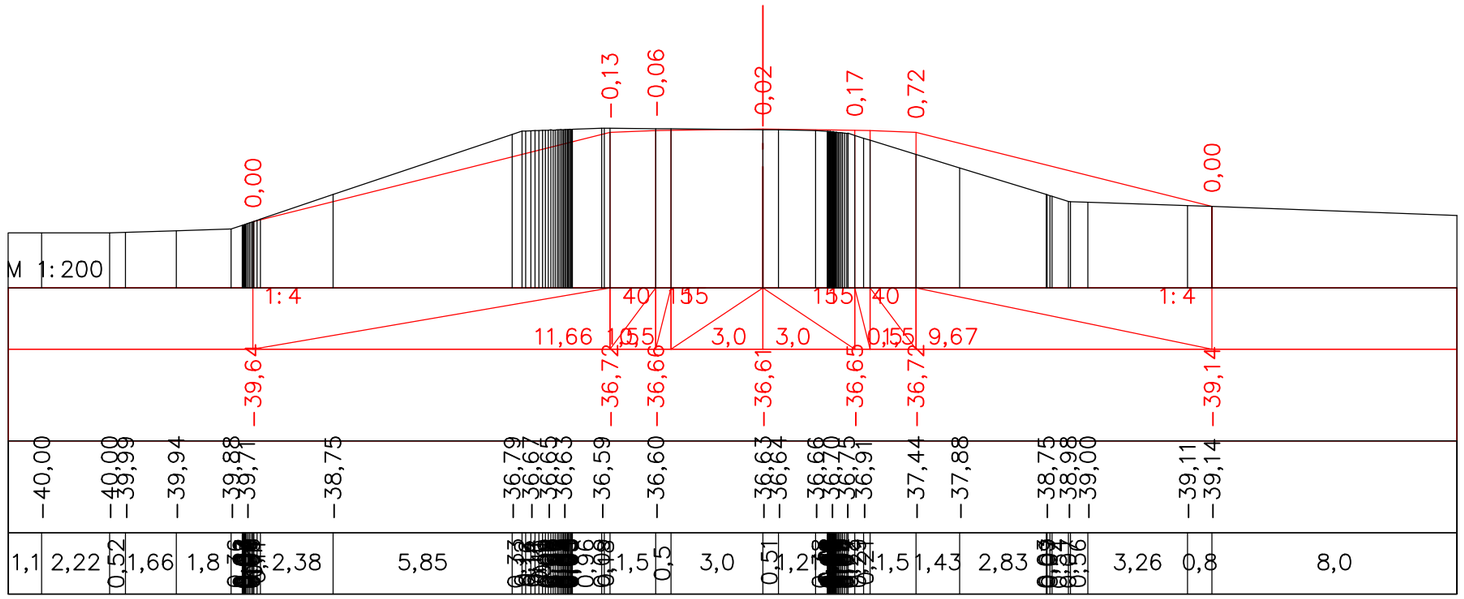

ПК 29+20,37

						Капитальный ремонт подъездной дороги к селу Талдыколь Бейбарыского сельского округа Махамбетского района Атырауской области		
Должность	Ф.И.О.	Подпись	Дата					
Изм. Кол.уч.	Лист. N док	Подпись		*Автомобильная дорога, основные строительные решения*		Стадия	Лист	Листов
ГИП	Муканов К.		2022			РП	44	
Проверил	Ахмаров А.		2022					
Разработал	Боранбаев Ж		2022	*Поперечные профили*		ТОО "Игилик Стройпроект" 2022г.		
Н. контр.	Ахмаров А.		2022					

Формат А3

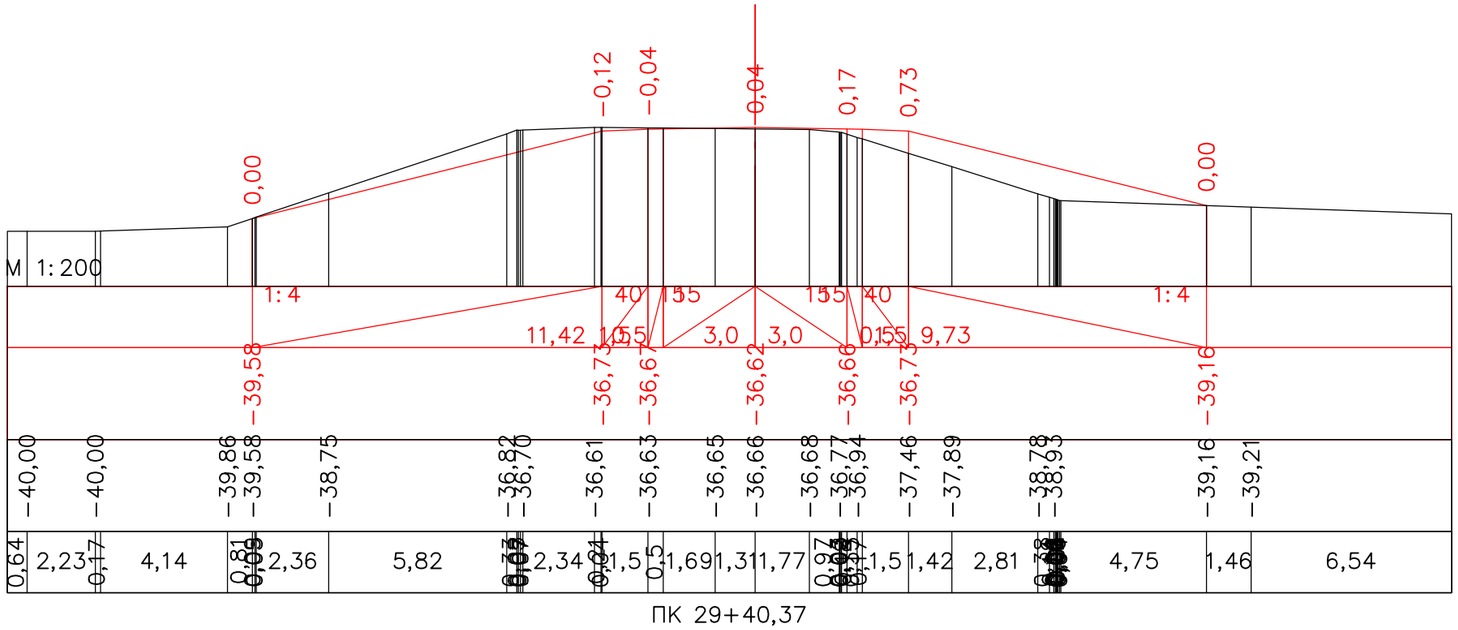

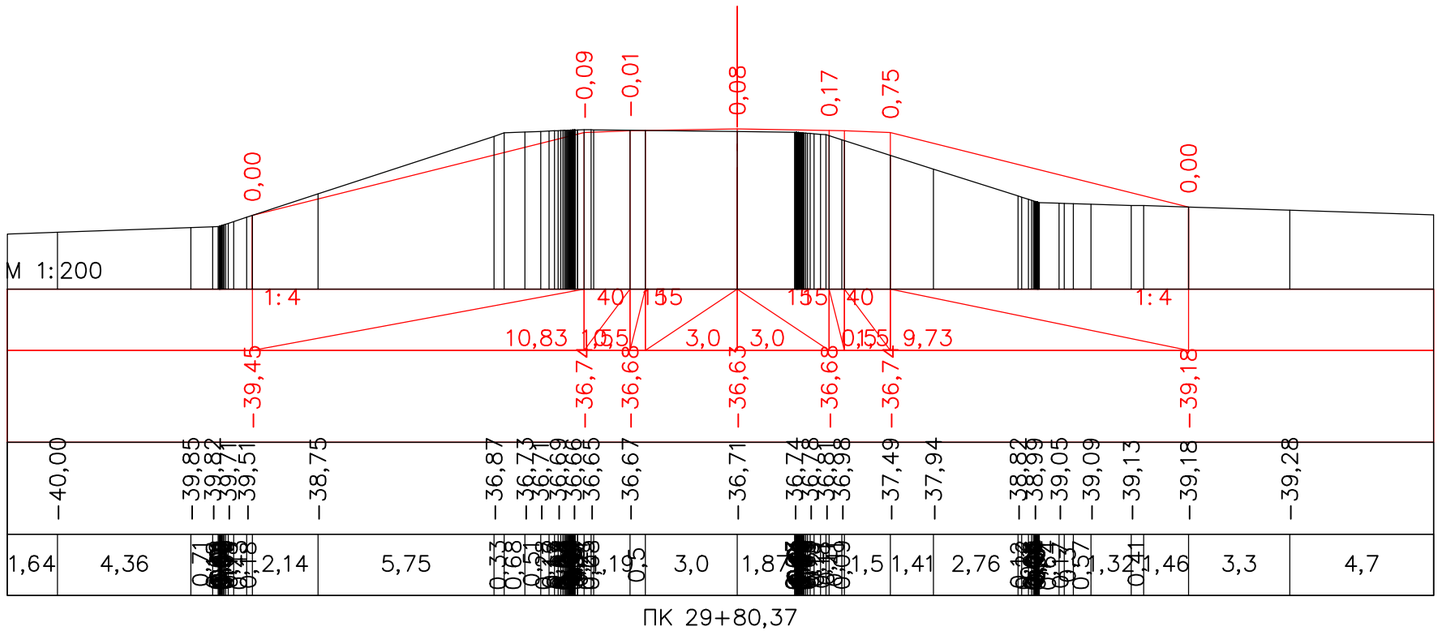

						Капитальный ремонт подъездной дороги к селу Талдыколь Бейбарыского сельского округа Махамбетского района Атырауской области		
Должность		Ф.И.О.	Подпись	Дата				
Изм. Кол.уч.	Лист. N док		Подпись			Автомобильная дорога, основные строительные решения	Стадия	Лист	Листов
ГИП		Муканов К.		2022			РП	45	
Проверил		Ахмаров А.		2022					
Разработал		Боранбаев Ж		2022		Поперечные профили	ТОО "Игилик Стройпроект" 2022г.		
Н. контр.		Ахмаров А.		2022					

Формат А3

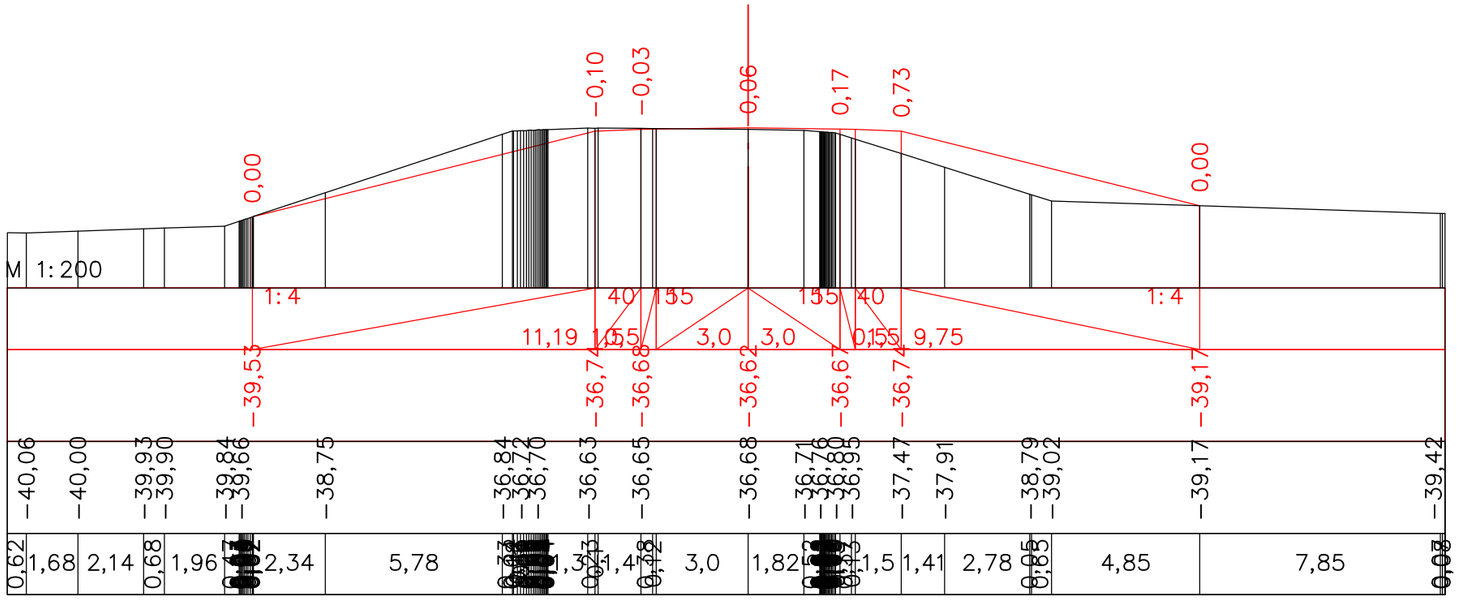

ПК 29+60,37

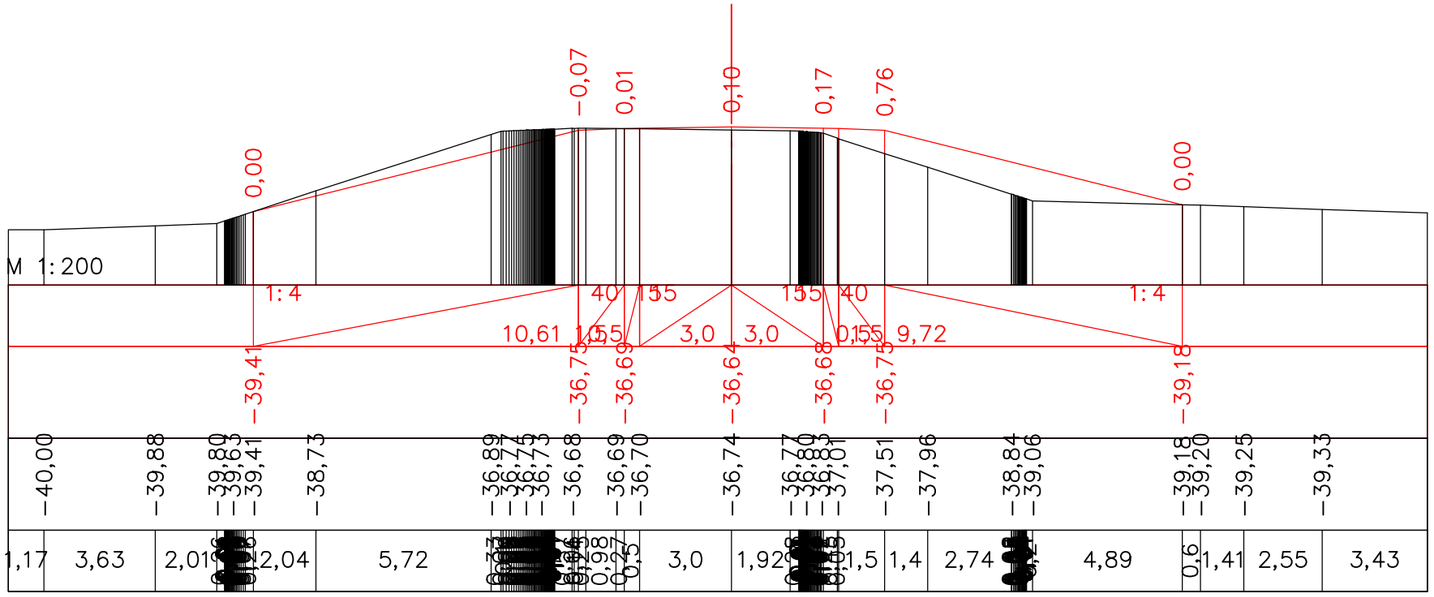

ПК 30+00,37

Должность	Ф.И.О.	Подпись	Дата
Изм. Кол.уч. Лист. N док		Подпись	
ГИП	Муканов К.		2022
Проверил	Ахмаров А.		2022
Разработал	Боранбаев Ж		2022
Н. контр.	Ахмаров А.		2022

Капитальный ремонт подъездной дороги к селу Талдыколь Бейбарыского сельского округа Махамбетского района Атырауской области

Автомобильная дорога, основные строительные решения

Стадия	Лист	Листов
РП	46	

Поперечные профили

ТОО "Игилик Стройпроект" 2022г.

Формат А3

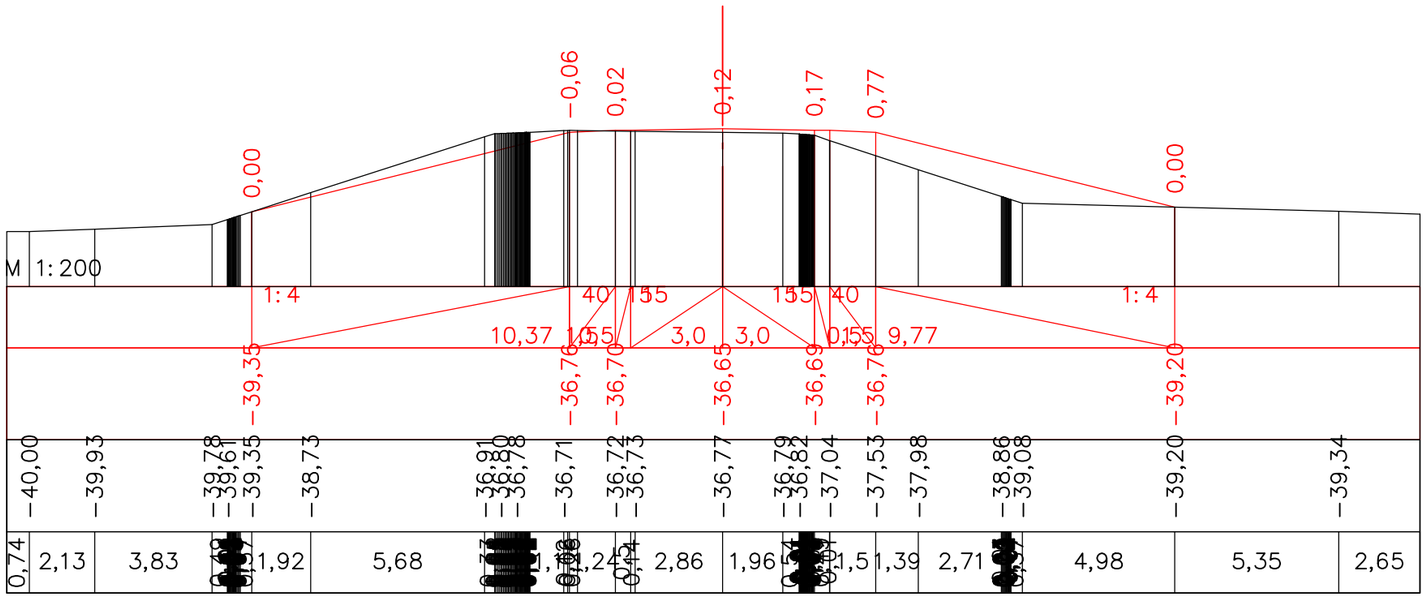

ПК 30+20,37

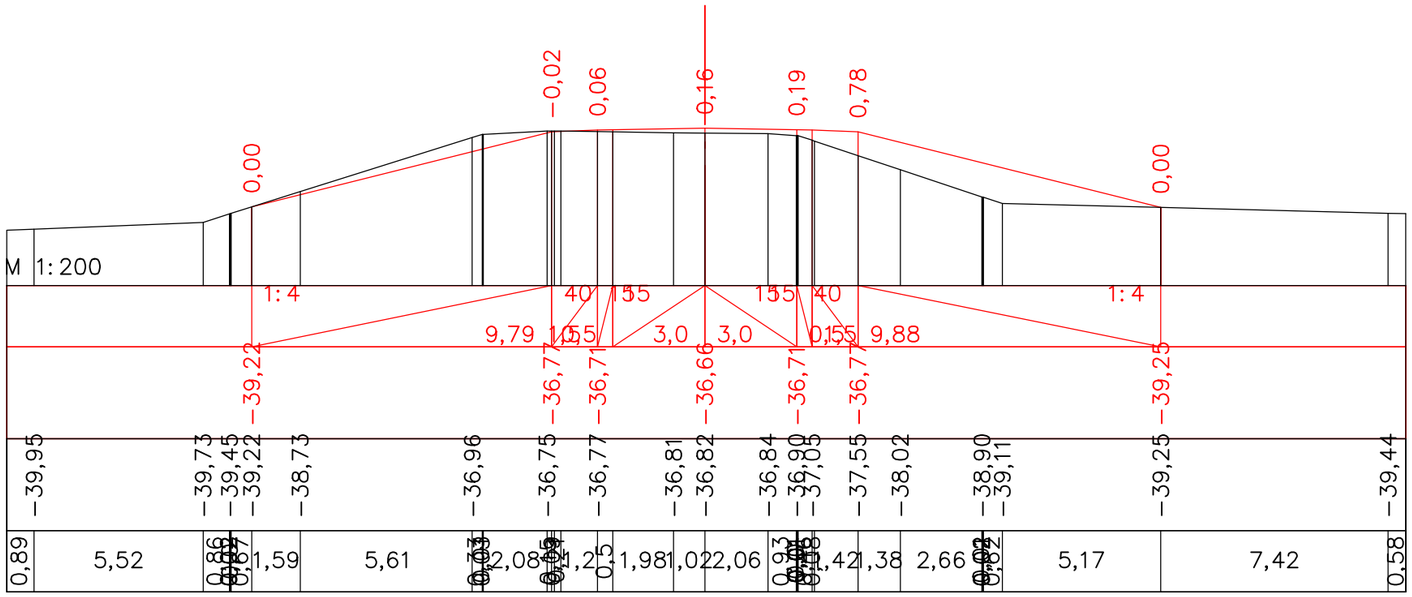

ПК 30+60,37

						Капитальный ремонт подъездной дороги к селу Талдыколь Бейбарыского сельского округа Махамбетского района Атырауской области		
Должность	Ф.И.О.	Подпись	Дата					
Изм. Кол.уч.	Лист. N док	Подпись		*Автомобильная дорога, основные строительные решения*		Стадия	Лист	Листов
ГИП	Муканов К.		2022			РП	47	
Проверил	Ахмаров А.		2022					
Разработал	Боранбаев Ж		2022	*Поперечные профили*		ТОО "Игилик Стройпроект" 2022г.		
Н. контр.	Ахмаров А.		2022					

Формат А3

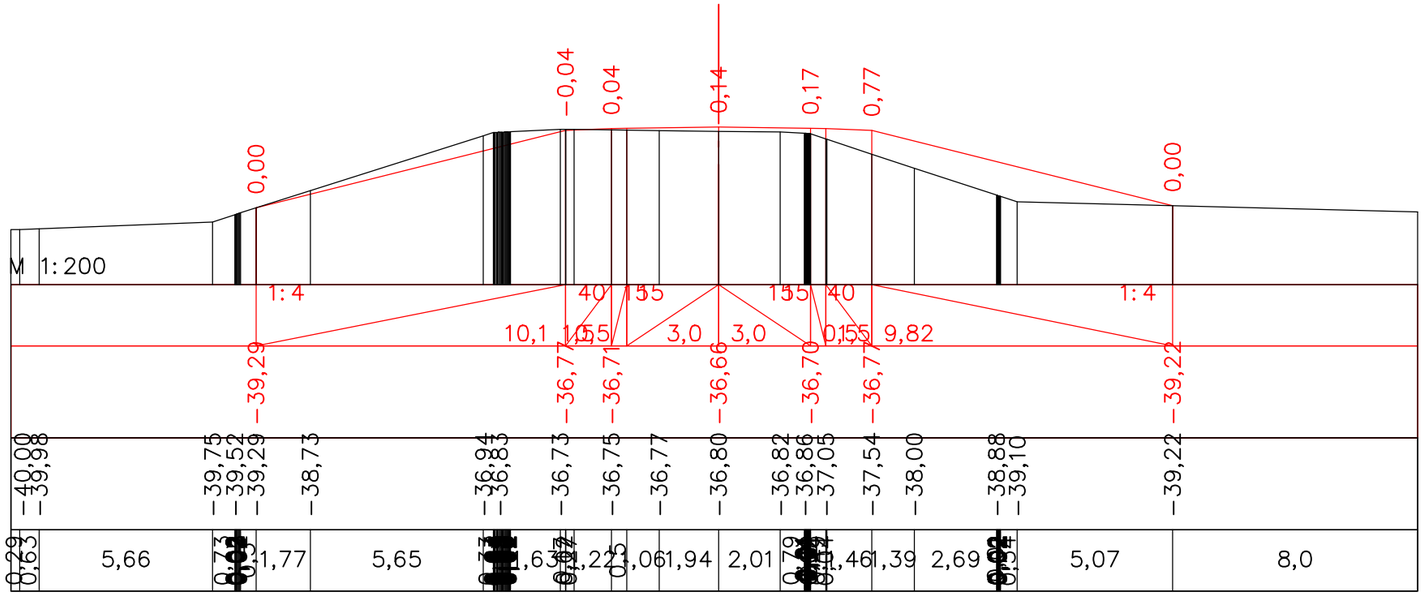

ПК 30+40,37

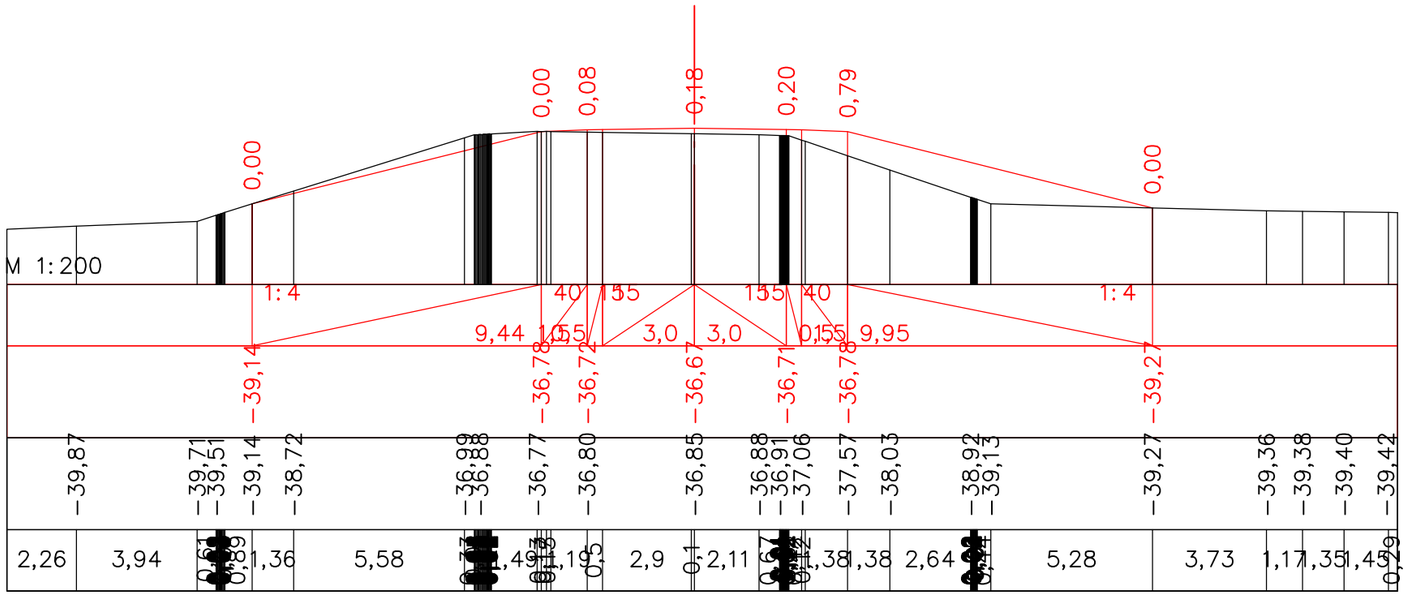

ПК 30+80,37

						Капитальный ремонт подъездной дороги к селу Талдыколь Бейбарыского сельского округа Махамбетского района Атырауской области		
Должность		Ф.И.О.	Подпись	Дата				
Изм. Кол.уч.		Лист. N док	Подпись		*Автомобильная дорога, основные строительные решения*	Стадия	Лист	Листов
ГИП		Муканов К.		2022		РП	48	
Проверил		Ахмаров А.		2022				
Разработал		Боранбаев Ж		2022	*Поперечные профили*	ТОО "Игилик Стройпроект" 2022г.		
Н. контр.		Ахмаров А.		2022				

Формат А3

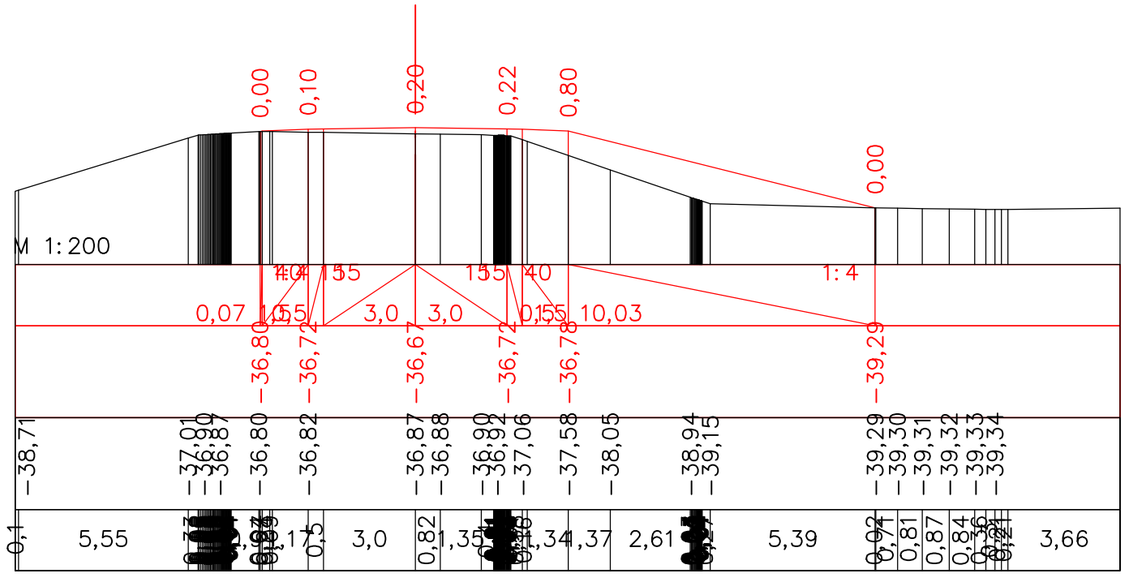

ПК 31+00,37

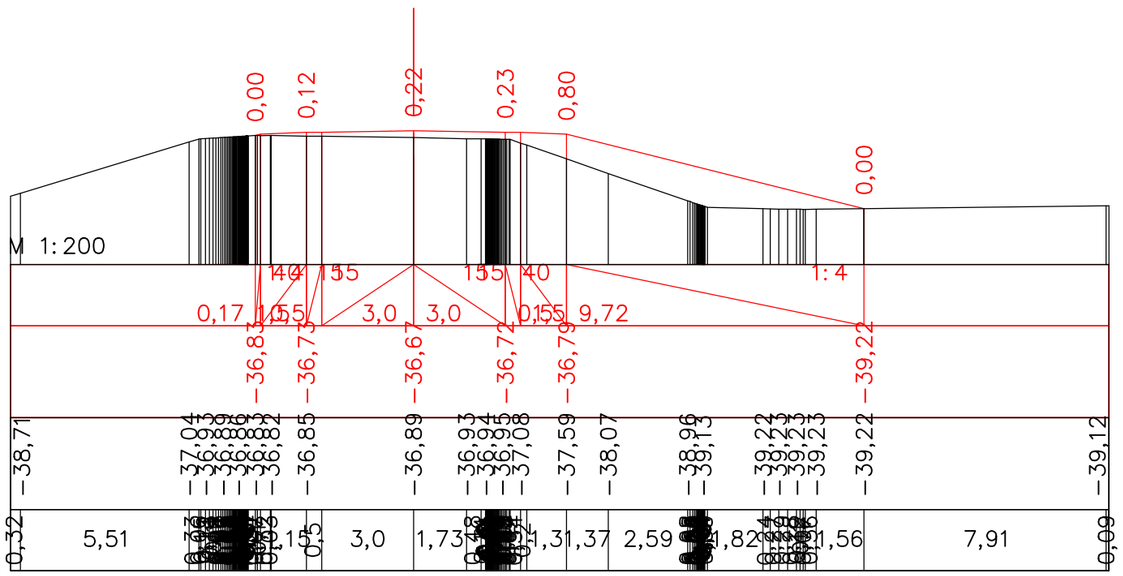

ПК 31+20,37

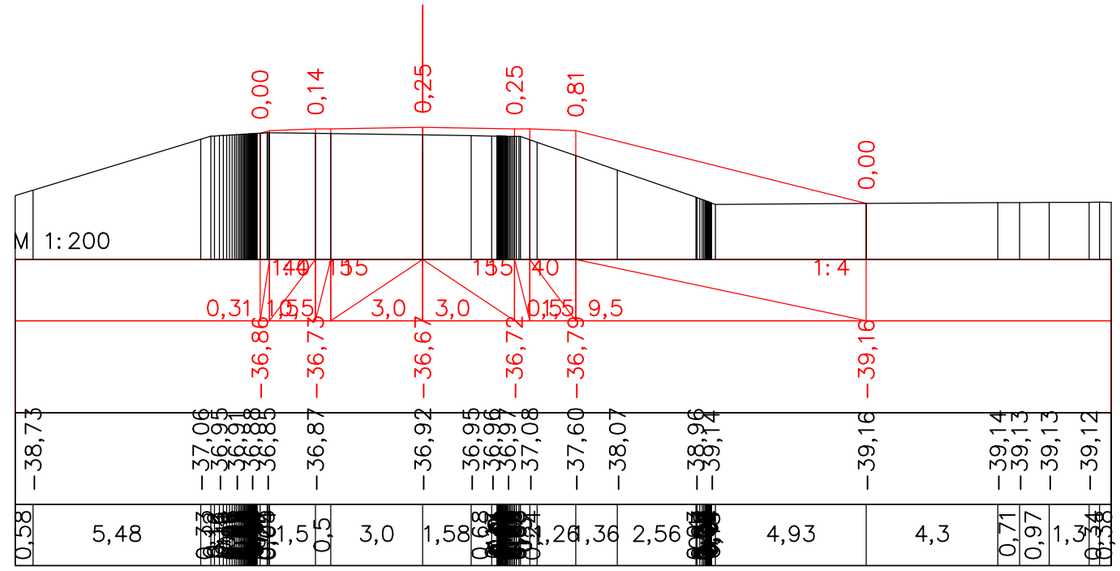

ПК 31+40,37

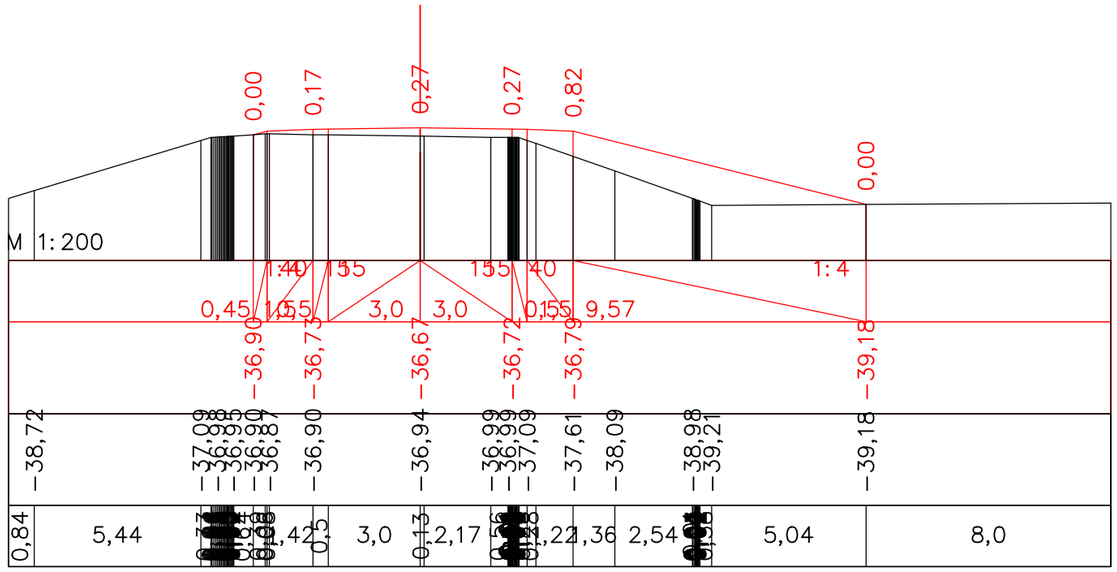

ПК 31+60,37

Должность	Ф.И.О.	Подпись	Дата
Изм. Кол.уч.	Лист. N док	Подпись	
ГИП	Муканов К.		2022
Проверил	Ахмаров А.		2022
Разработал	Боранбаев Ж		2022
Н. контр.	Ахмаров А.		2022

Капитальный ремонт подъездной дороги к селу Талдыколь Бейбарыского сельского округа Махамбетского района Атырауской области

Автомобильная дорога, основные строительные решения

Стадия	Лист	Листов
РП	49	

Поперечные профили

ТОО "Игилик Стройпроект" 2022г.

Формат А3

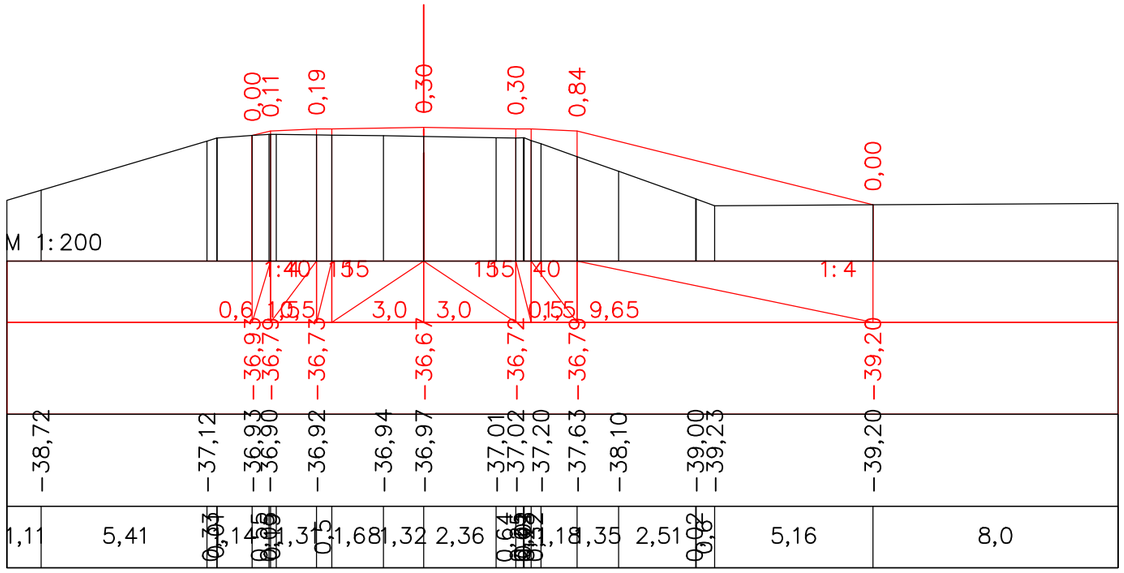

ПК 31+80,37

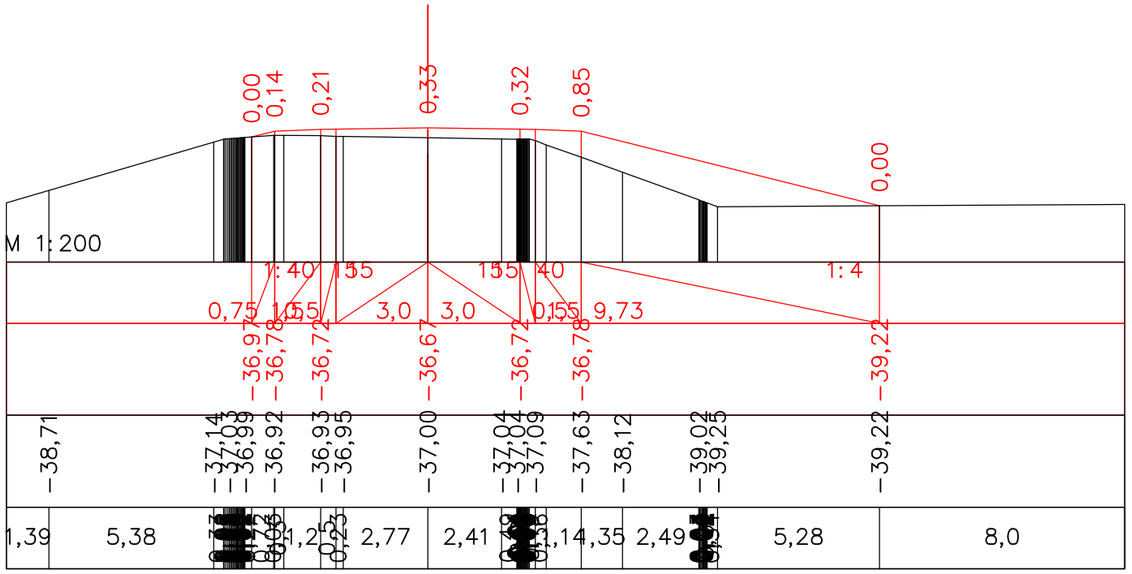

ПК 32+00,37

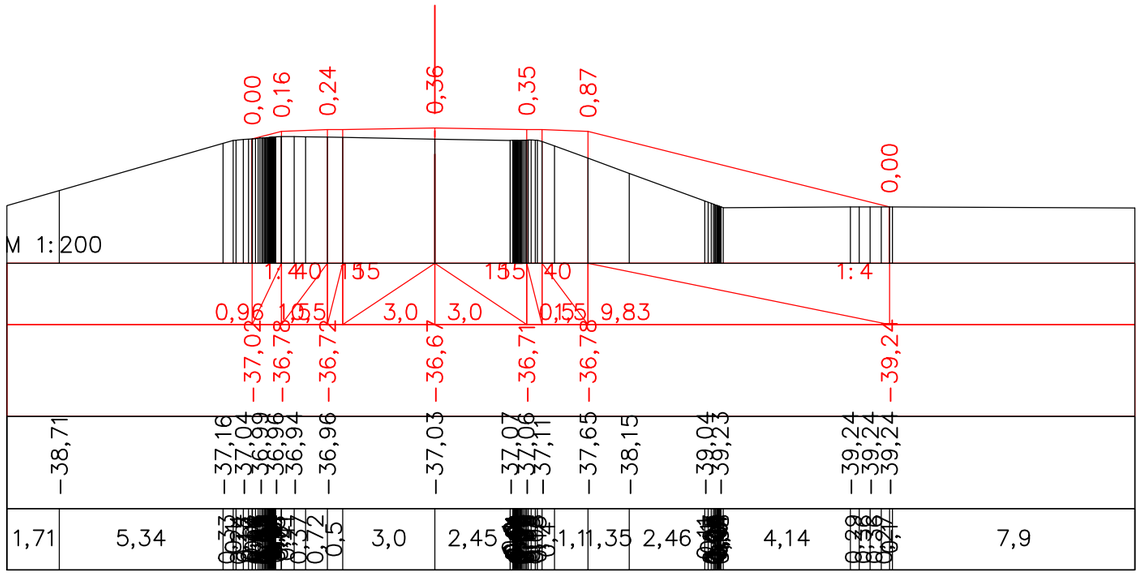

ПК 32+20,37

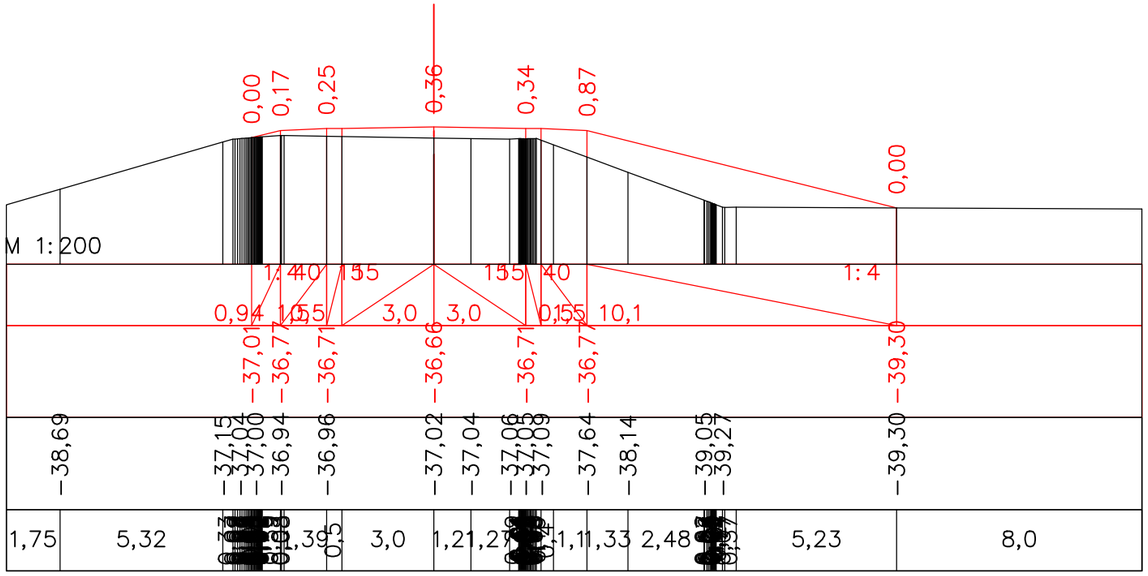

ПК 32+40,37

						Капитальный ремонт подъездной дороги к селу Талдыколь Бейбарыского сельского округа Махамбетского района Атырауской области		
Должность	Ф.И.О.	Подпись	Дата					
Изм. Кол.уч.	Лист. N док	Подпись		*Автомобильная дорога, основные строительные решения*		Стадия	Лист	Листов
ГИП	Муканов К.		2022			РП	50	
Проверил	Ахмаров А.		2022					
Разработал	Боранбаев Ж		2022	*Поперечные профили*		ТОО "Игилик Стройпроект" 2022г.		
Н. контр.	Ахмаров А.		2022					

Формат А3

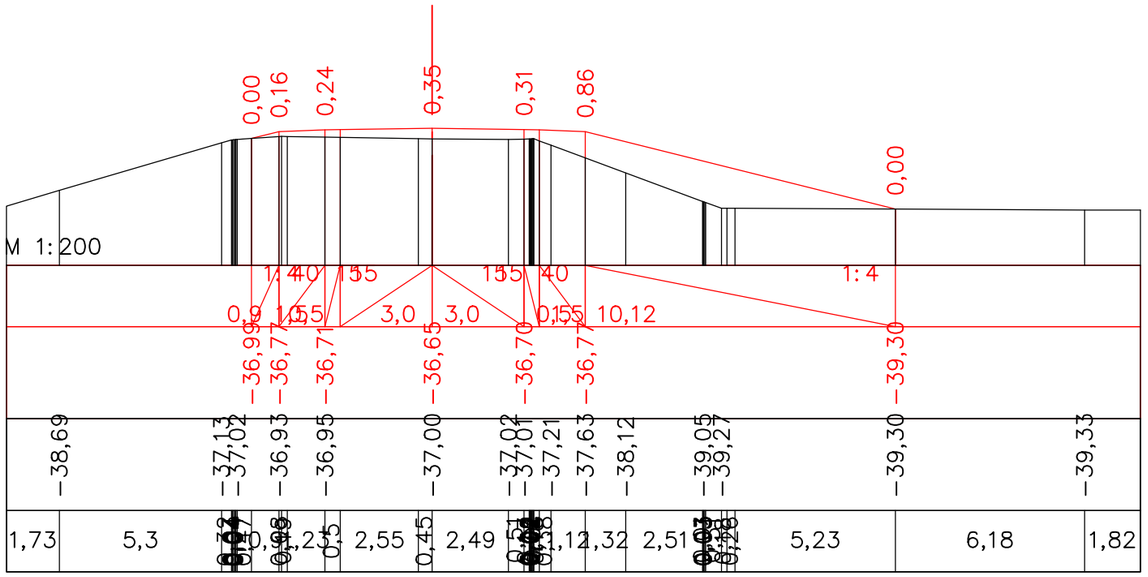

ПК 32+60,37

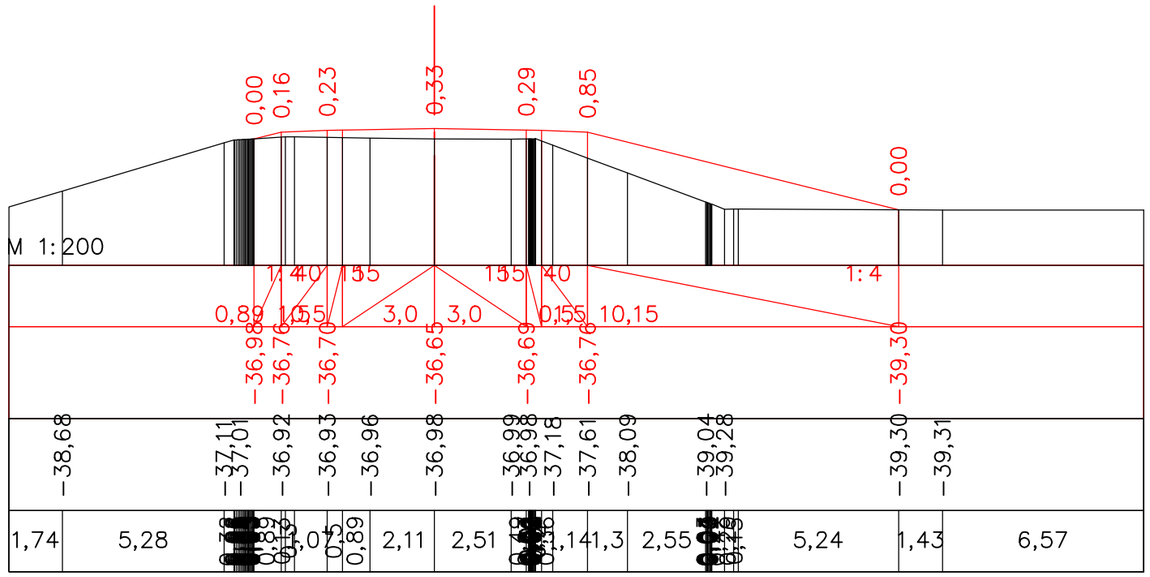

ПК 32+80,37

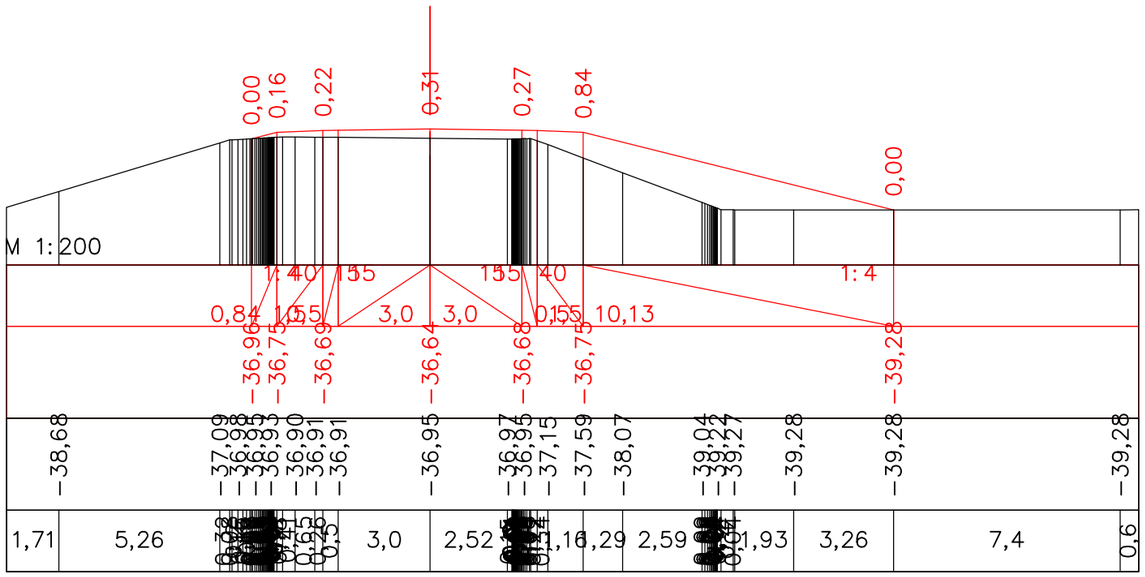

ПК 33+00,37

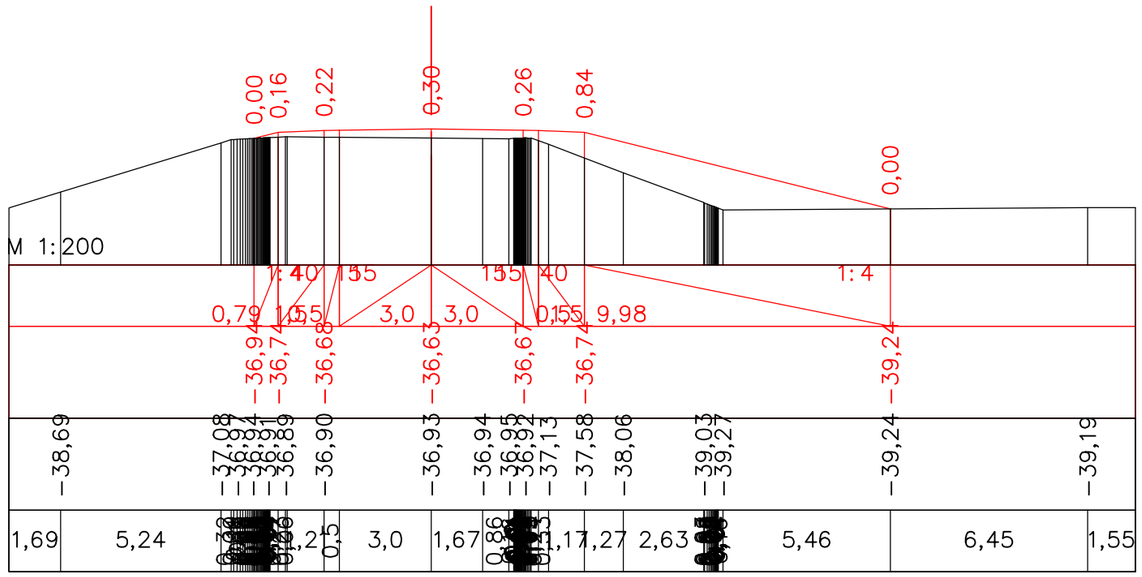

ПК 33+20,37

						Капитальный ремонт подъездной дороги к селу Талдыколь Бейбарыского сельского округа Махамбетского района Атырауской области		
Должность	Ф.И.О.	Подпись	Дата					
Изм. Кол.уч.	Лист. N док	Подпись		*Автомобильная дорога, основные строительные решения*		Стадия	Лист	Листов
ГИП	Муканов К.		2022			РП	51	
Проверил	Ахмаров А.		2022					
Разработал	Боранбаев Ж		2022	*Поперечные профили*		ТОО "Игилик Стройпроект" 2022г.		
Н. контр.	Ахмаров А.		2022					

Формат А3

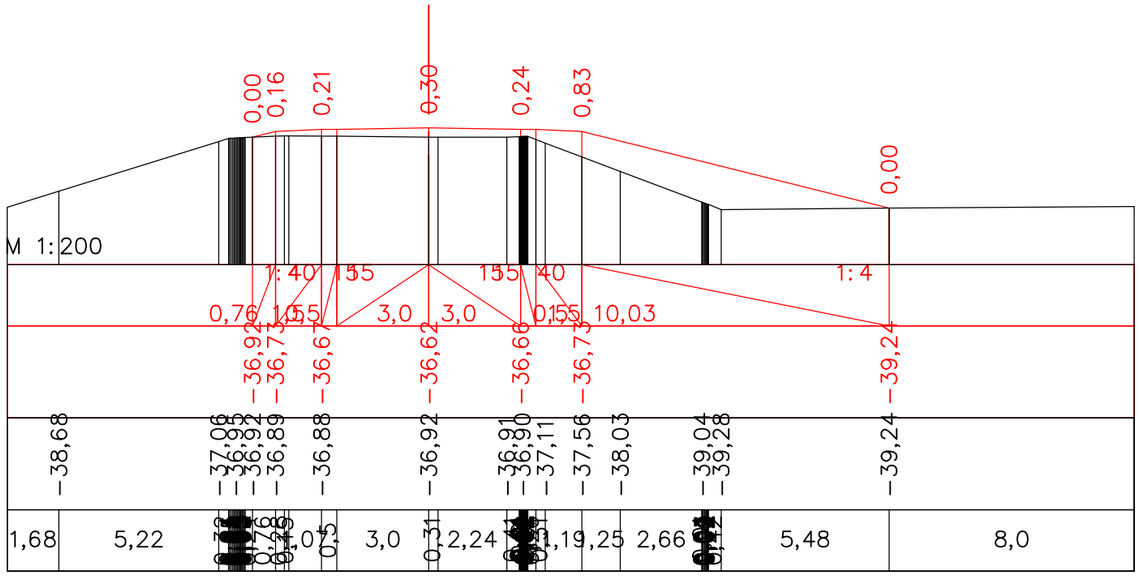

ПК 33+40,37

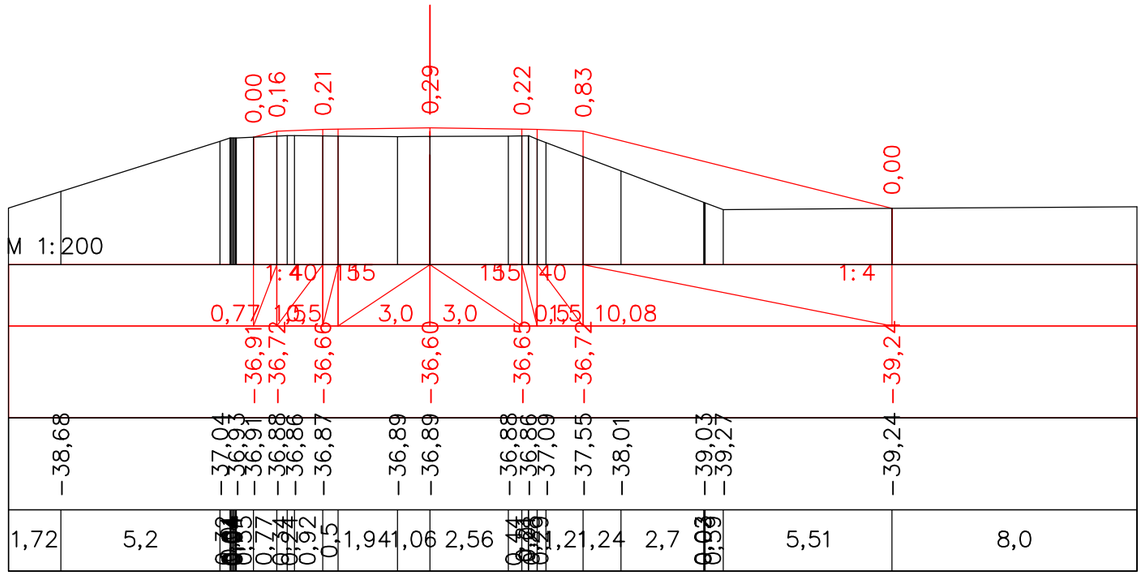

ПК 33+60,37

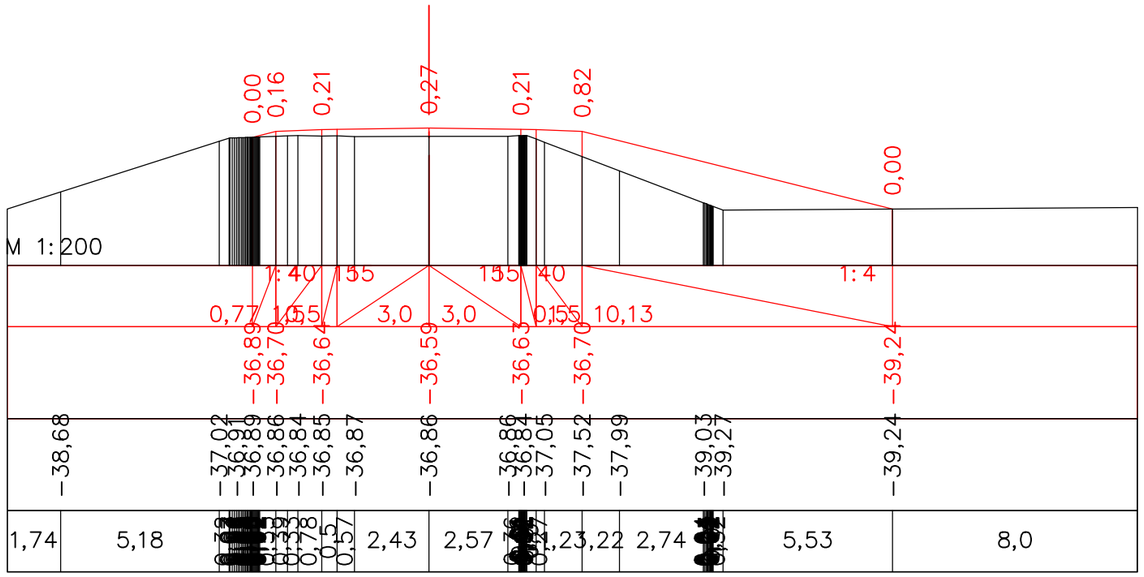

ПК 33+80,37

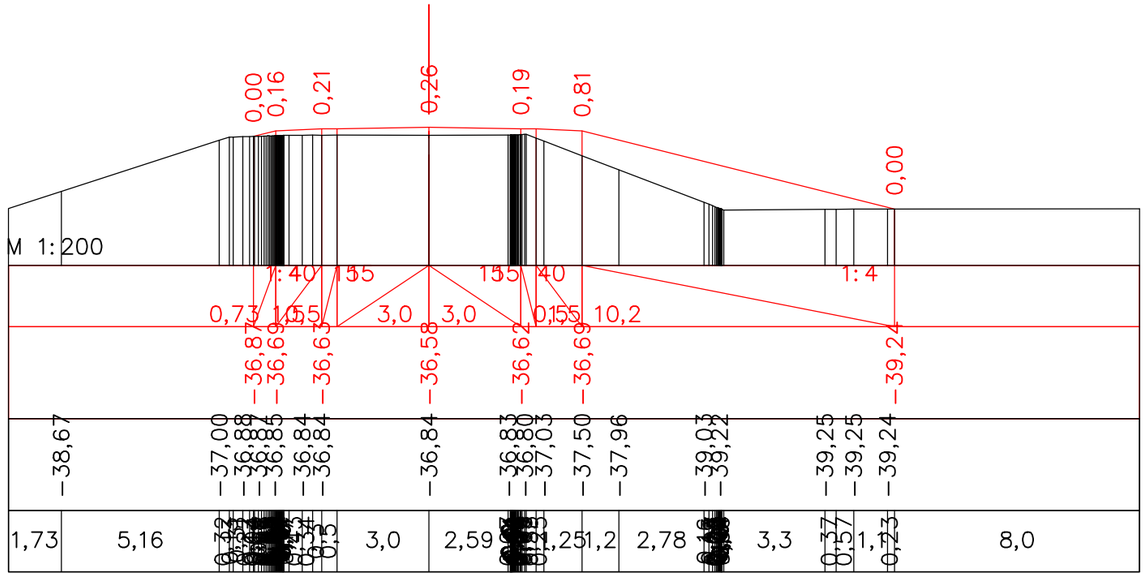

ПК 34+00,37

						Капитальный ремонт подъездной дороги к селу Талдыколь Бейбарыского сельского округа Махамбетского района Атырауской области		
Должность	Ф.И.О.	Подпись	Дата					
Изм. Кол.уч.	Лист. N док	Подпись		Автомобильная дорога, основные строительные решения		Стадия	Лист	Листов
ГИП	Муканов К.		2022			РП	52	
Проверил	Ахмаров А.		2022					
Разработал	Боранбаев Ж		2022	Поперечные профили		ТОО "Игилик Стройпроект" 2022г.		
Н. контр.	Ахмаров А.		2022					

Формат А3

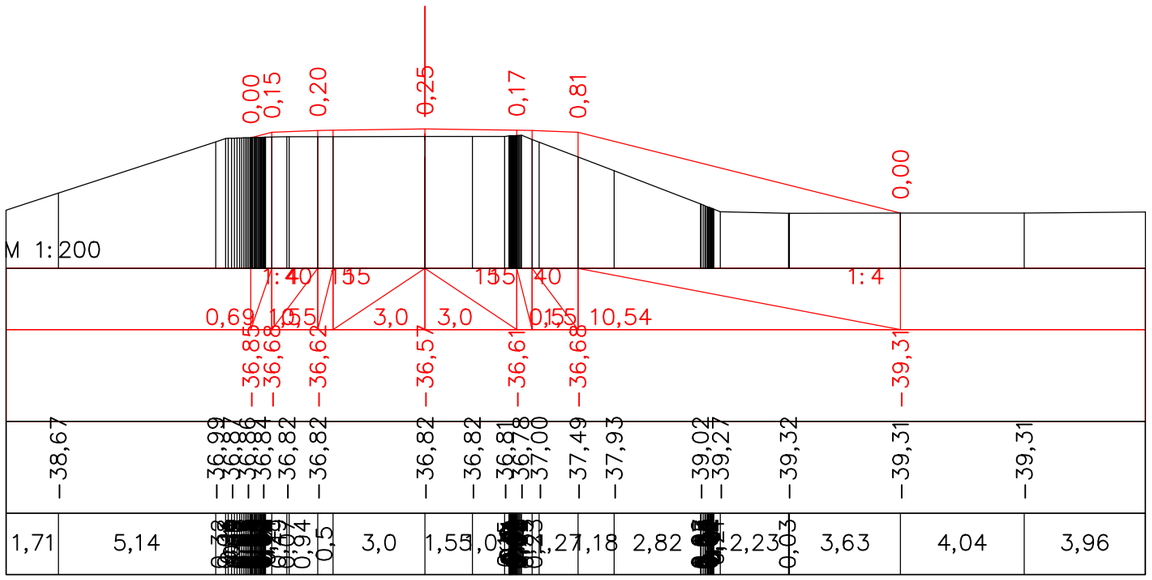

ПК 34+20,37

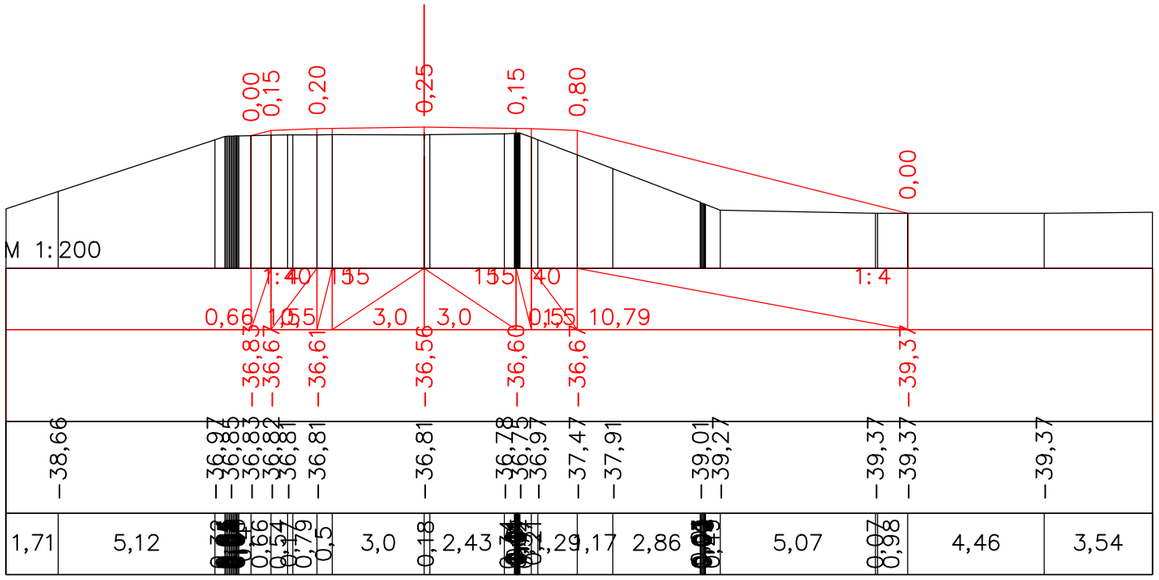

ПК 34+40,37

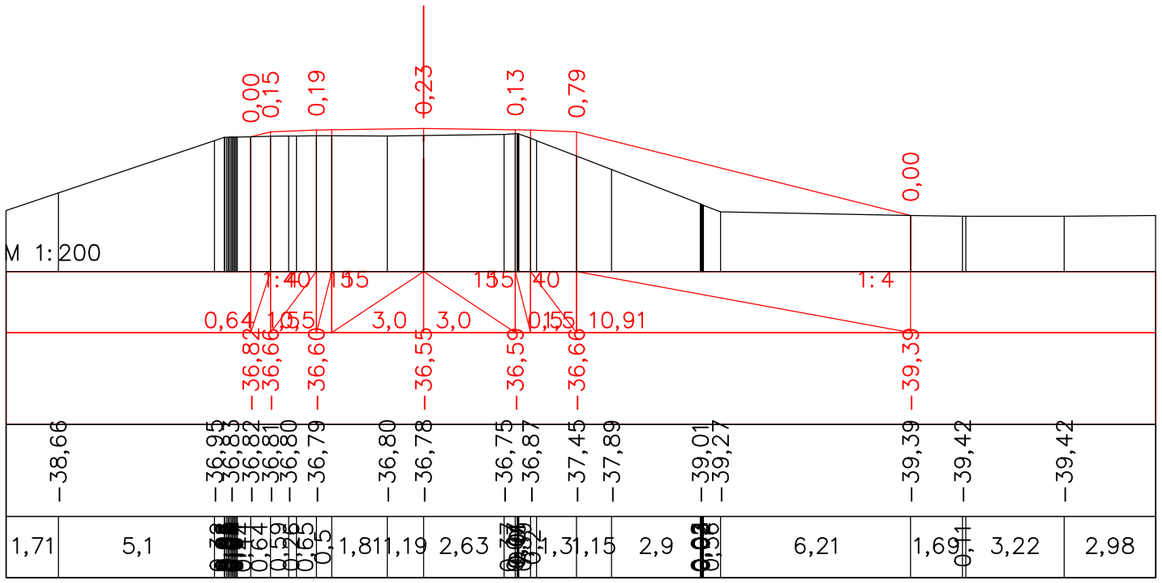

ПК 34+60,37

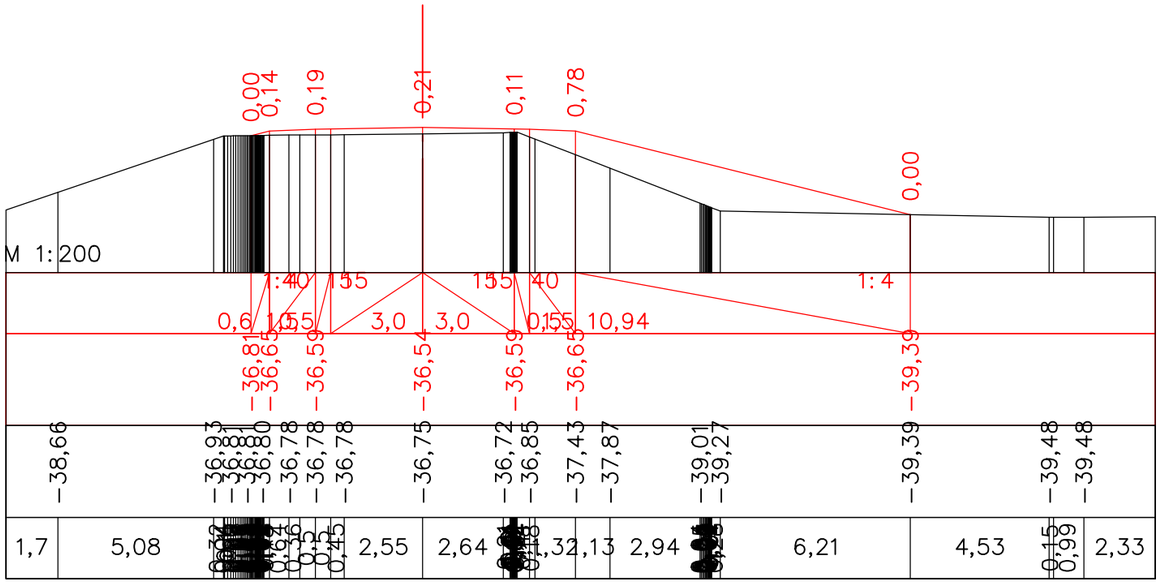

ПК 34+80,37

						Капитальный ремонт подъездной дороги к селу Талдыколь Бейбарыского сельского округа Махамбетского района Атырауской области		
Должность	Ф.И.О.	Подпись	Дата					
Изм. Кол.уч.	Лист. N док	Подпись		*Автомобильная дорога, основные строительные решения*		Стадия	Лист	Листов
ГИП	Муканов К.		2022			РП	53	
Проверил	Ахмаров А.		2022					
Разработал	Боранбаев Ж		2022	*Поперечные профили*		ТОО "Игилик Стройпроект" 2022г.		
Н. контр.	Ахмаров А.		2022					

Формат А3

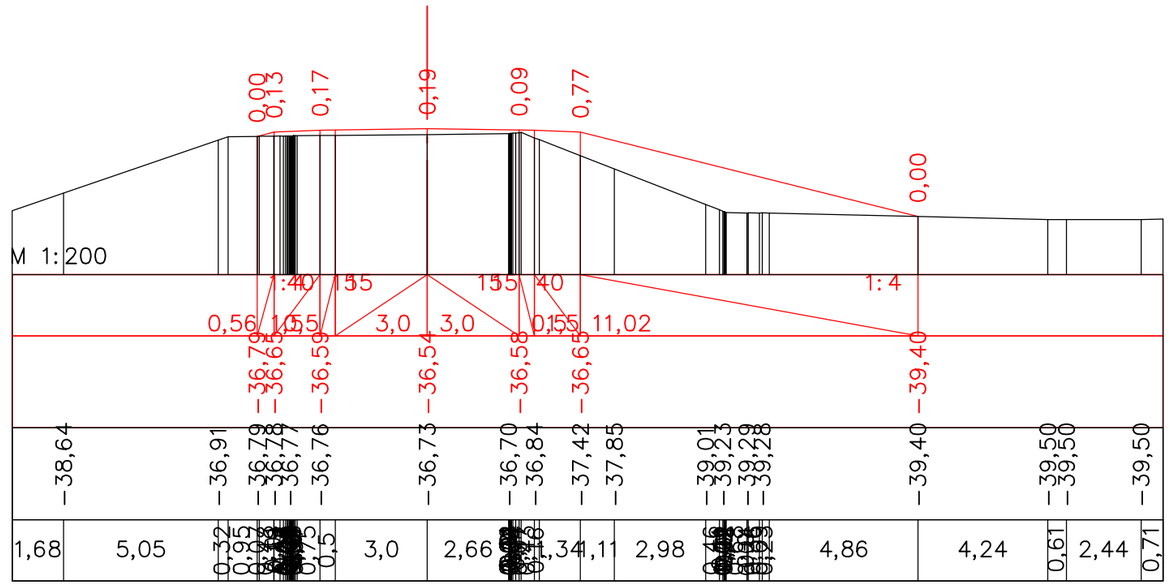

ПК 35+00,37

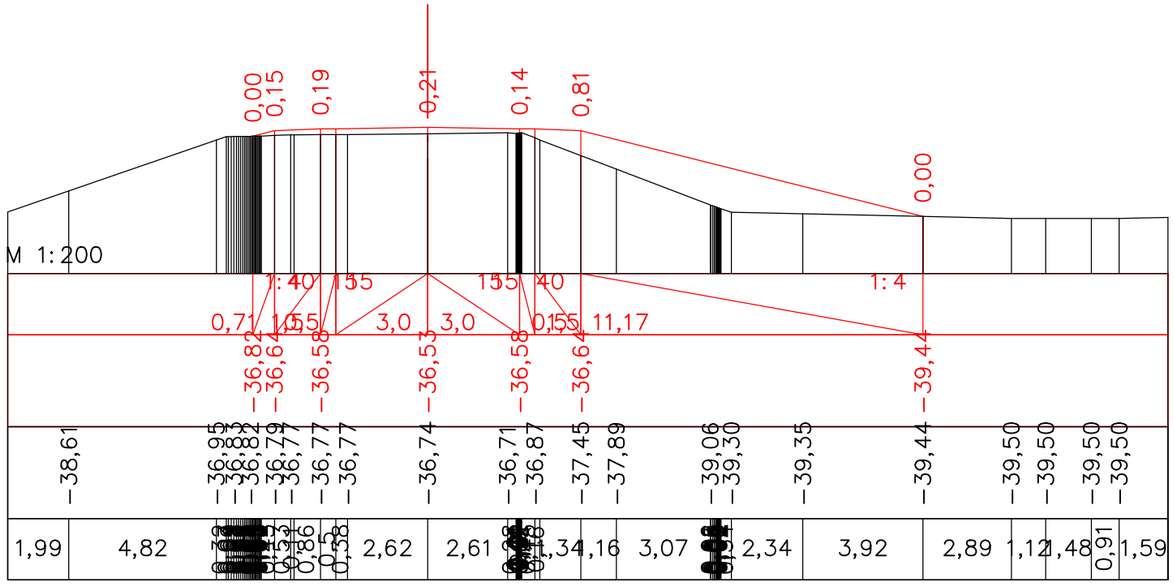

ПК 35+20,37

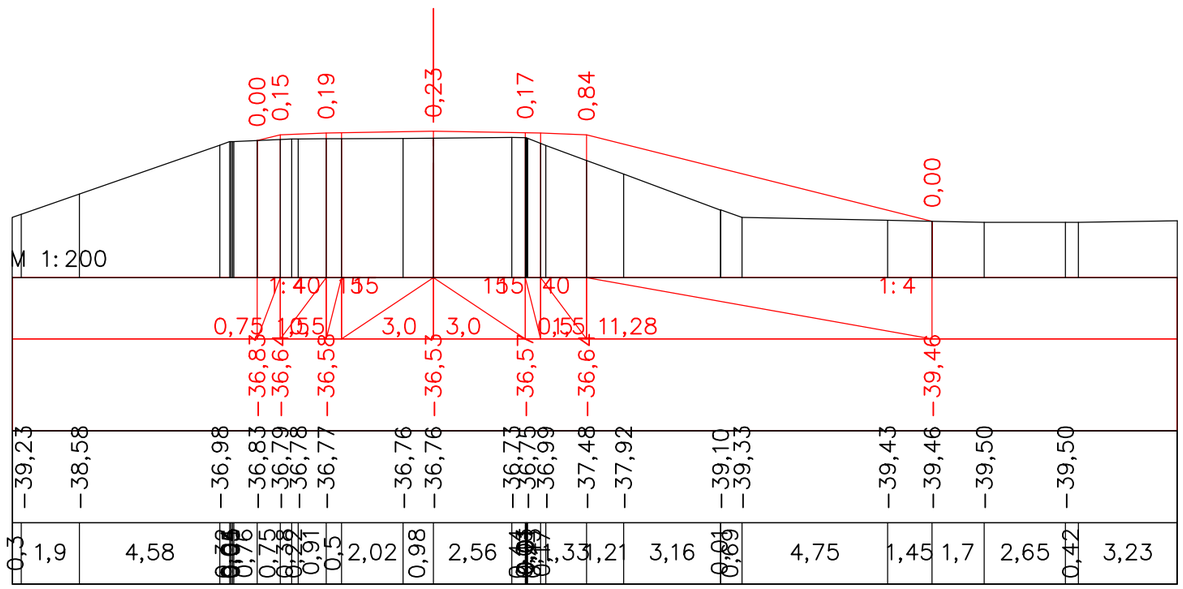

ПК 35+40,37

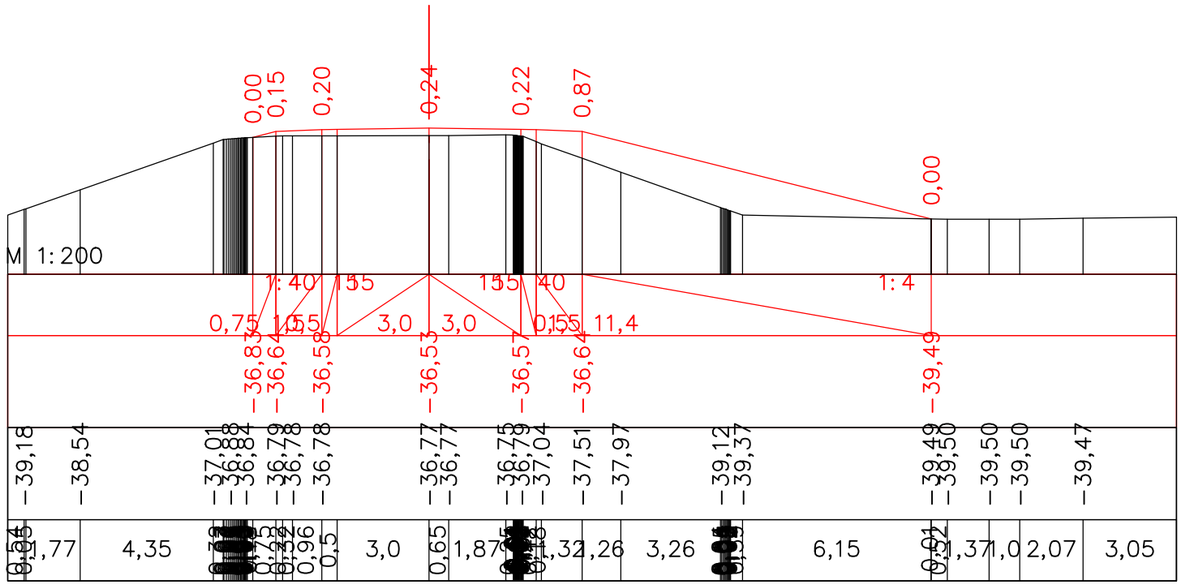

ПК 35+60,37

						Капитальный ремонт подъездной дороги к селу Талдыколь Бейбарыского сельского округа Махамбетского района Атырауской области		
Должность	Ф.И.О.	Подпись	Дата					
Изм. Кол.уч.	Лист. N док	Подпись		*Автомобильная дорога, основные строительные решения*		Стадия	Лист	Листов
ГИП	Муканов К.		2022			РП	54	
Проверил	Ахмаров А.		2022					
Разработал	Боранбаев Ж		2022	*Поперечные профили*		ТОО "Игилик Стройпроект" 2022г.		
Н. контр.	Ахмаров А.		2022					

Формат А3

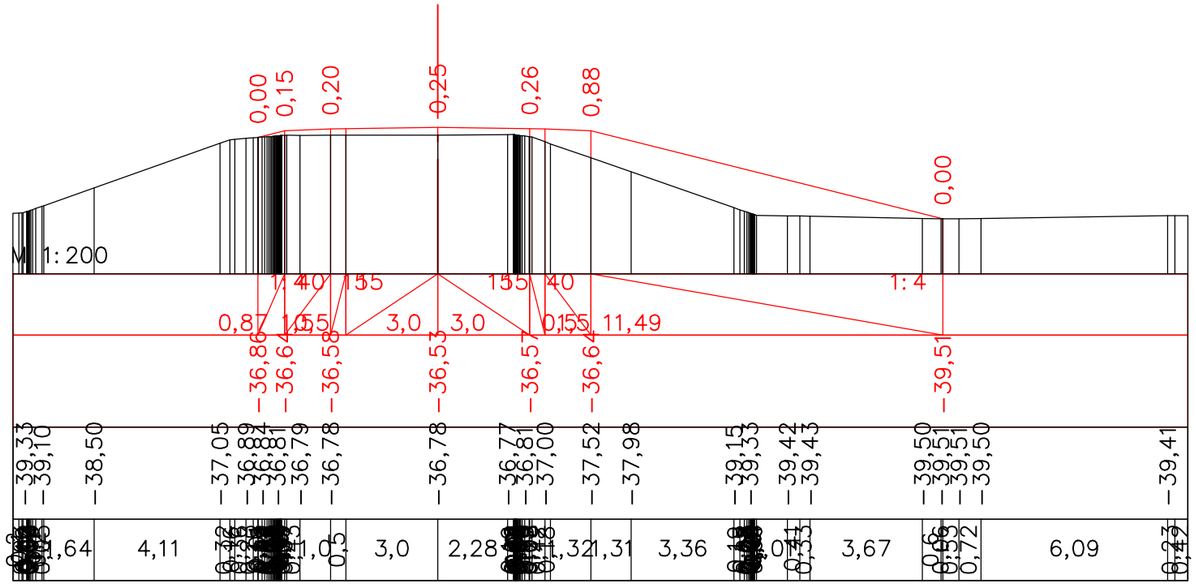

ПК 35+80,37

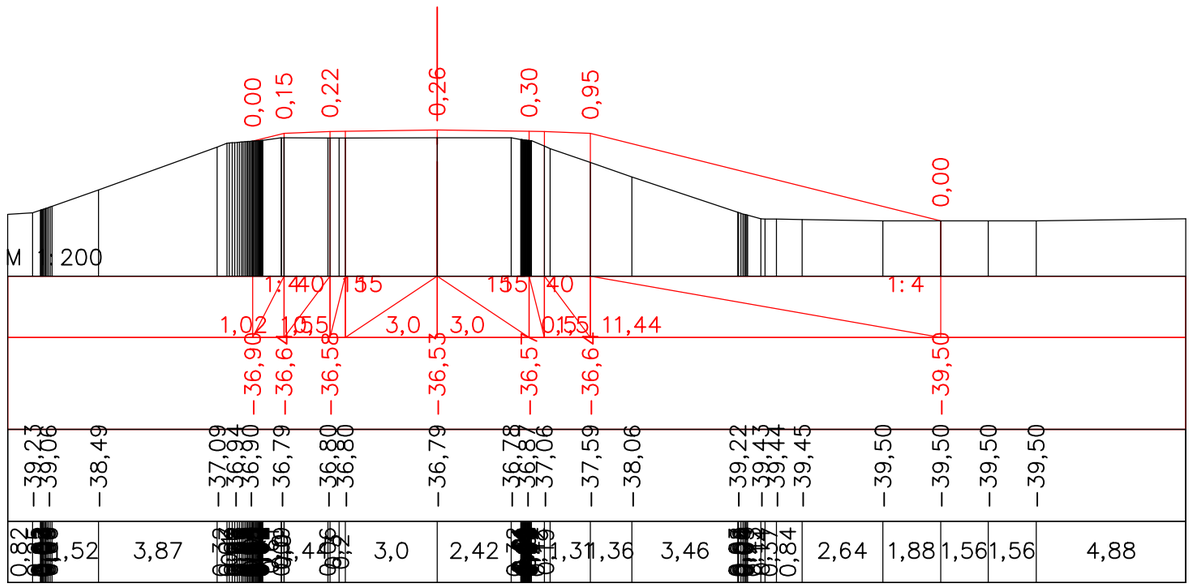

ПК 36+00,37

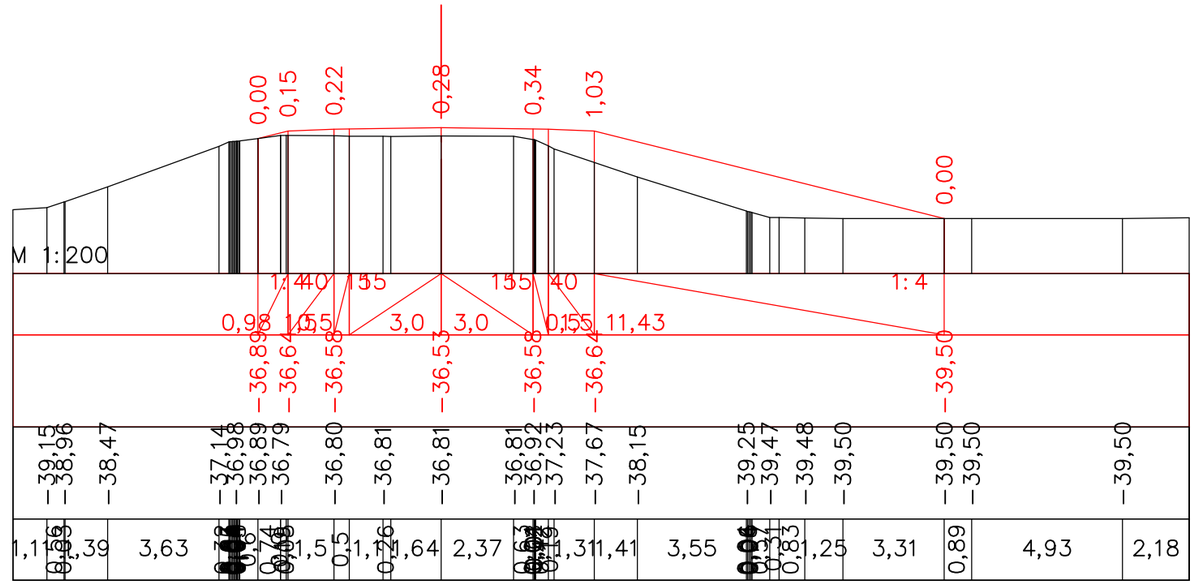

ПК 36+20,37

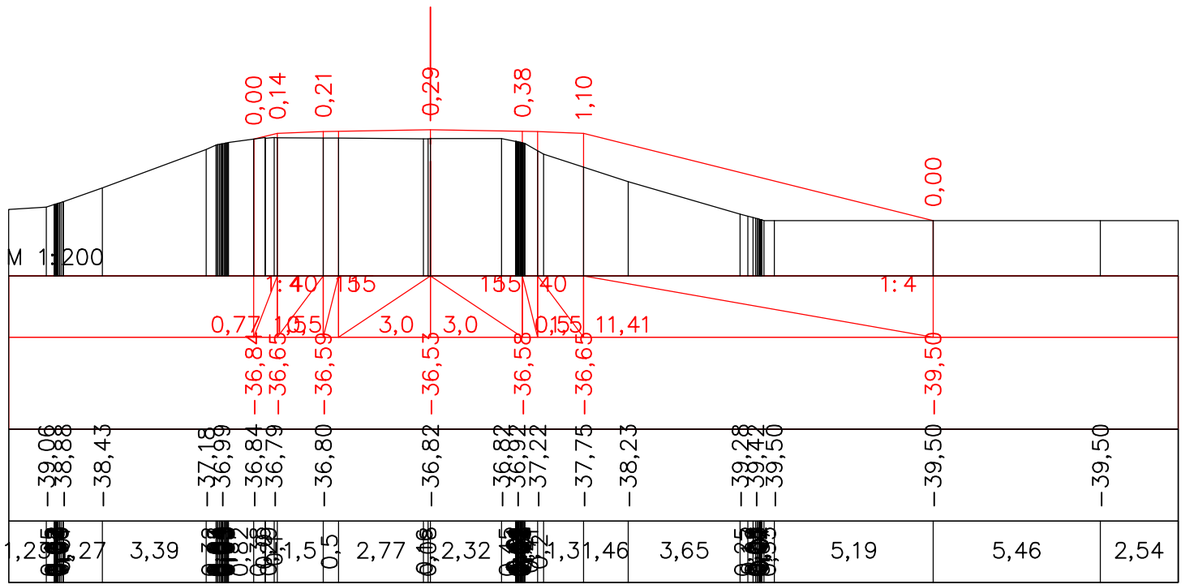

ПК 36+40,37

						Капитальный ремонт подъездной дороги к селу Талдыколь Бейбарыского сельского округа Махамбетского района Атырауской области		
Должность		Ф.И.О.	Подпись	Дата				
Изм. Кол.уч.		Лист. N док	Подпись		*Автомобильная дорога, основные строительные решения*	Стадия	Лист	Листов
ГИП		Муканов К.		2022		РП	55	
Проверил		Ахмаров А.		2022				
Разработал		Боранбаев Ж		2022	*Поперечные профили*	ТОО "Игилик Стройпроект" 2022г.		
Н. контр.		Ахмаров А.		2022				

Формат А3

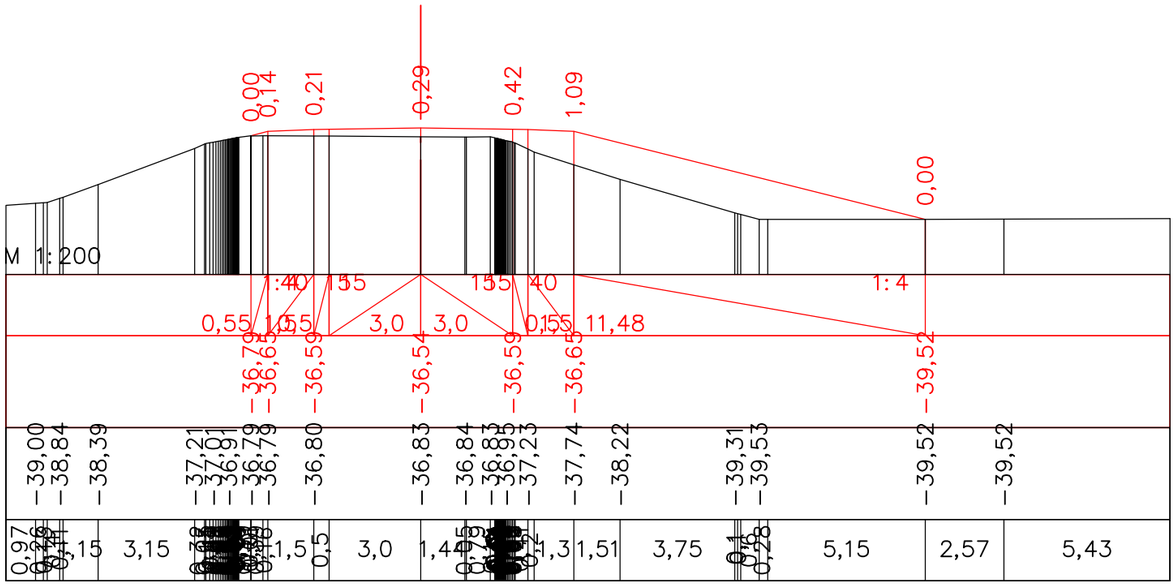

ПК 36+60,37

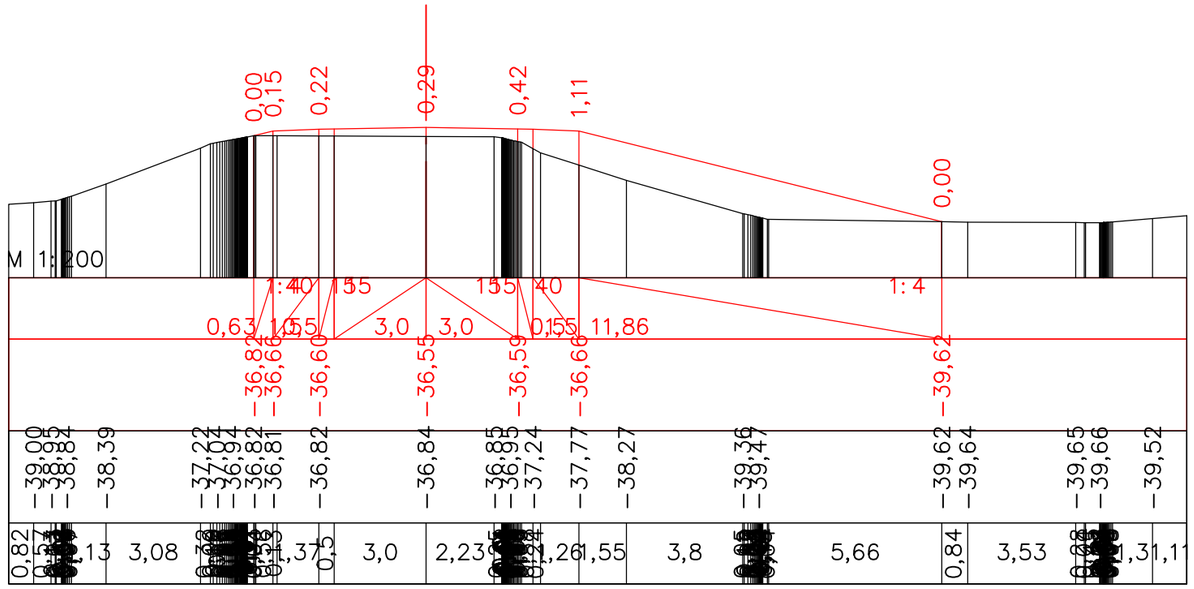

ПК 36+80,37

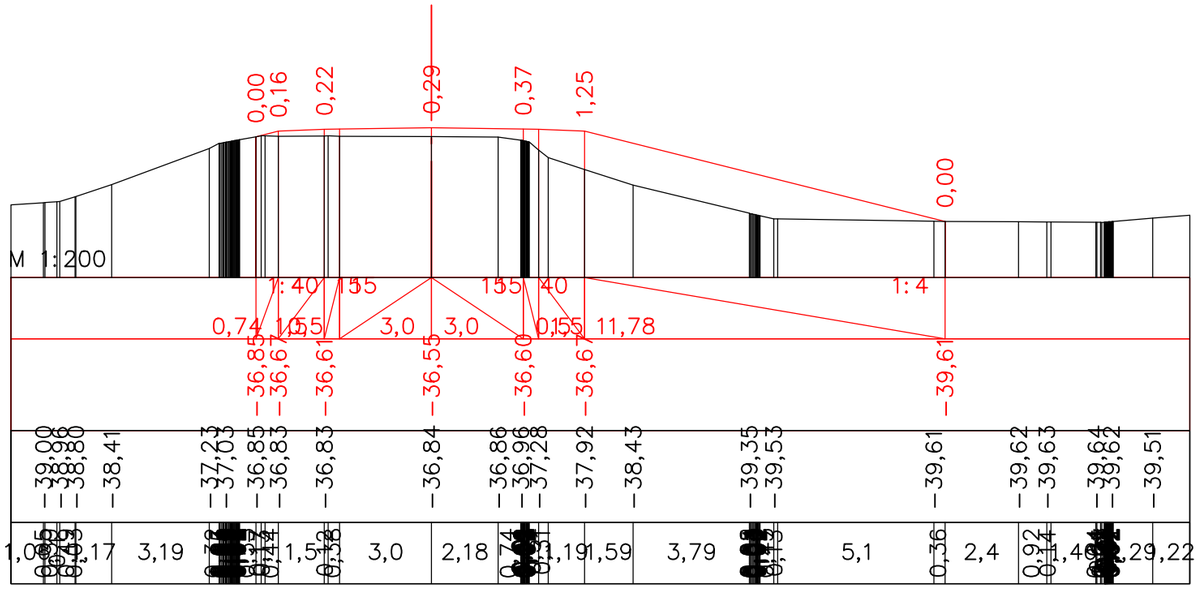

ПК 37+00,37

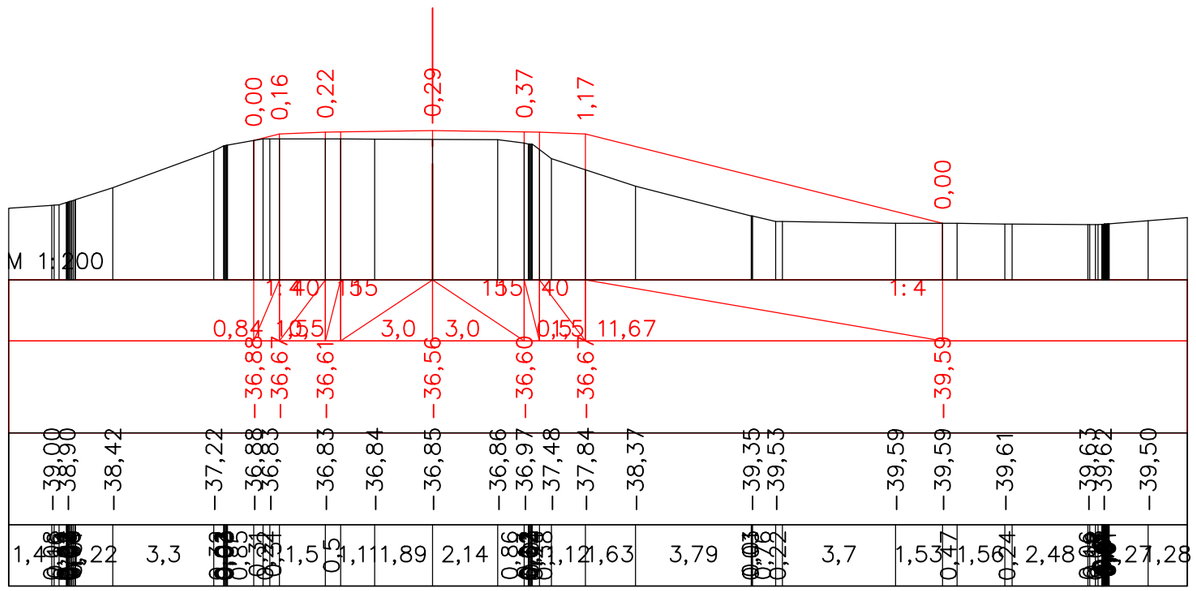

ПК 37+20,37

						Капитальный ремонт подъездной дороги к селу Талдыколь Бейбарыского сельского округа Махамбетского района Атырауской области		
Должность	Ф.И.О.	Подпись	Дата					
Изм. Кол.уч.	Лист. N док	Подпись		*Автомобильная дорога, основные строительные решения*		Стадия	Лист	Листов
ГИП	Муканов К.		2022			РП	56	
Проверил	Ахмаров А.		2022					
Разработал	Боранбаев Ж		2022	*Поперечные профили*		ТОО "Игилик Стройпроект" 2022г.		
Н. контр.	Ахмаров А.		2022					

Формат А3

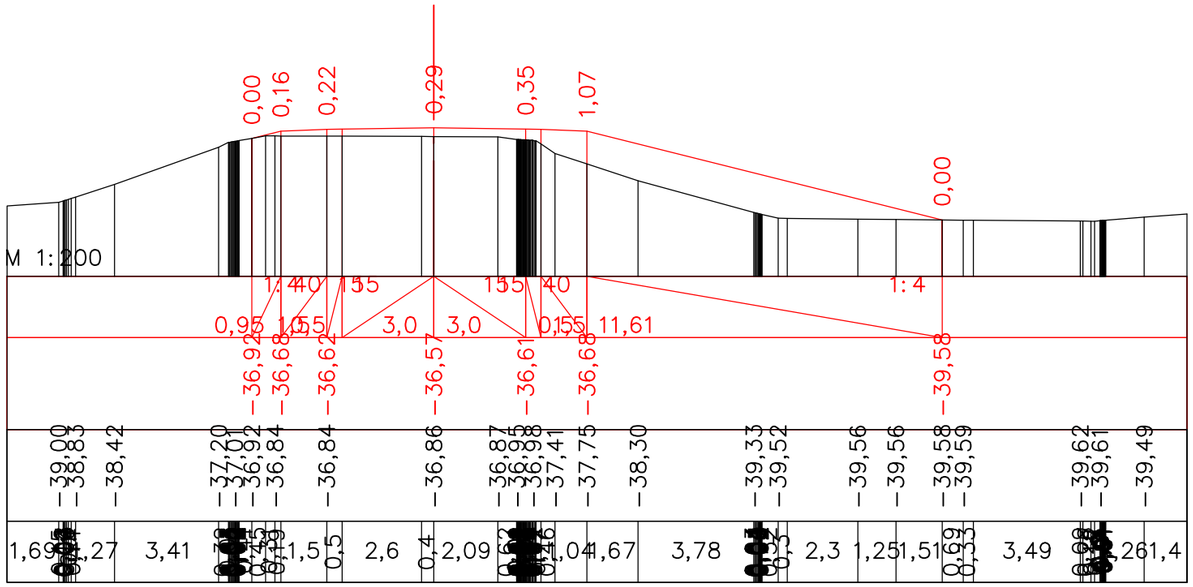

ПК 37+40,37

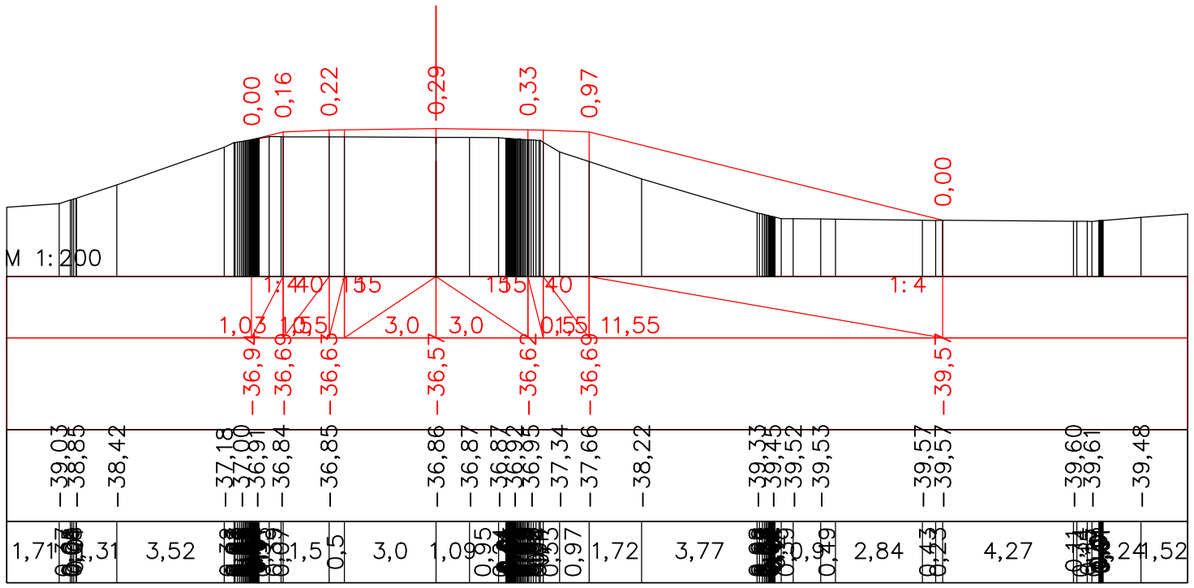

ПК 37+60,37

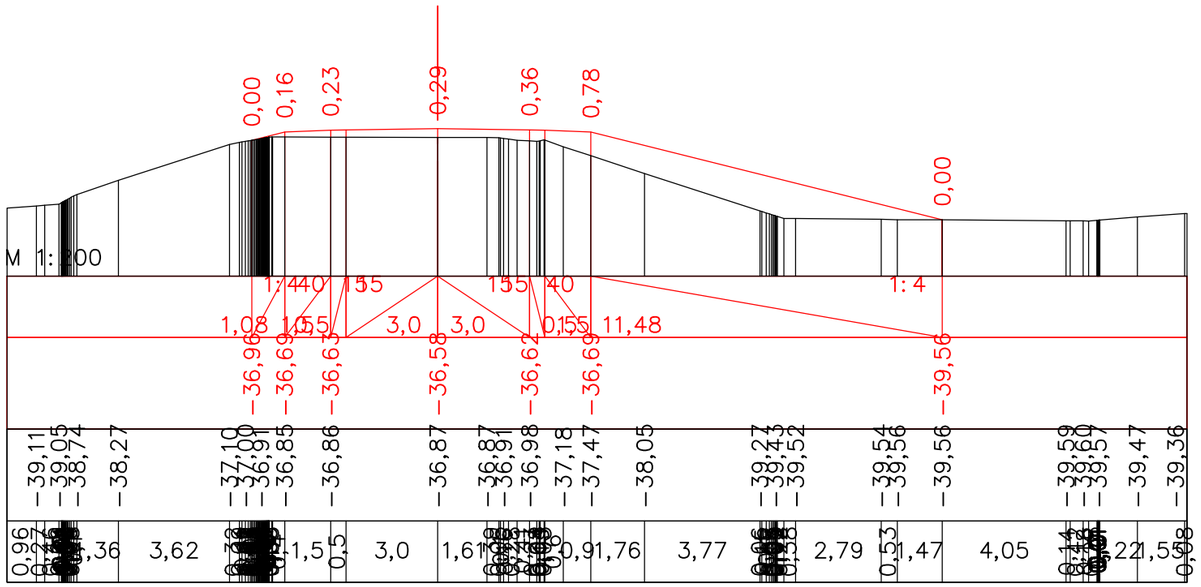

ПК 37+80,37

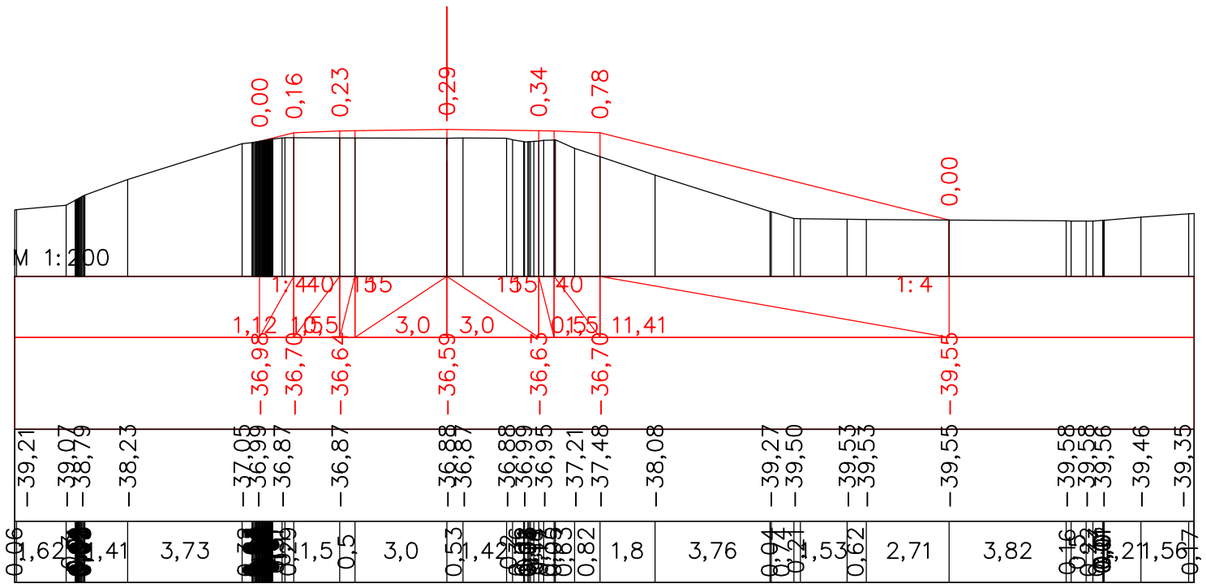

ПК 38+00,37

						Капитальный ремонт подъездной дороги к селу Талдыколь Бейбарыского сельского округа Махамбетского района Атырауской области		
Должность	Ф.И.О.	Подпись	Дата					
Изм. Кол.уч.	Лист. N док	Подпись		*Автомобильная дорога, основные строительные решения*		Стадия	Лист	Листов
ГИП	Муканов К.		2022			РП	57	
Проверил	Ахмаров А.		2022					
Разработал	Боранбаев Ж		2022	*Поперечные профили*		ТОО "Игилик Стройпроект" 2022г.		
Н. контр.	Ахмаров А.		2022					

Формат А3

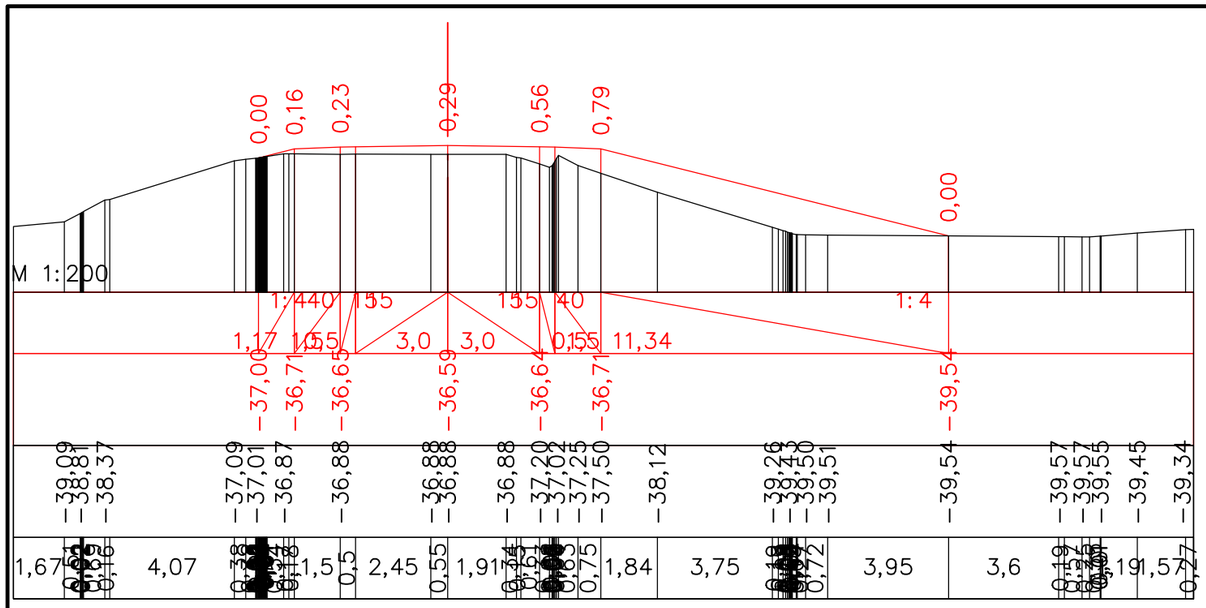

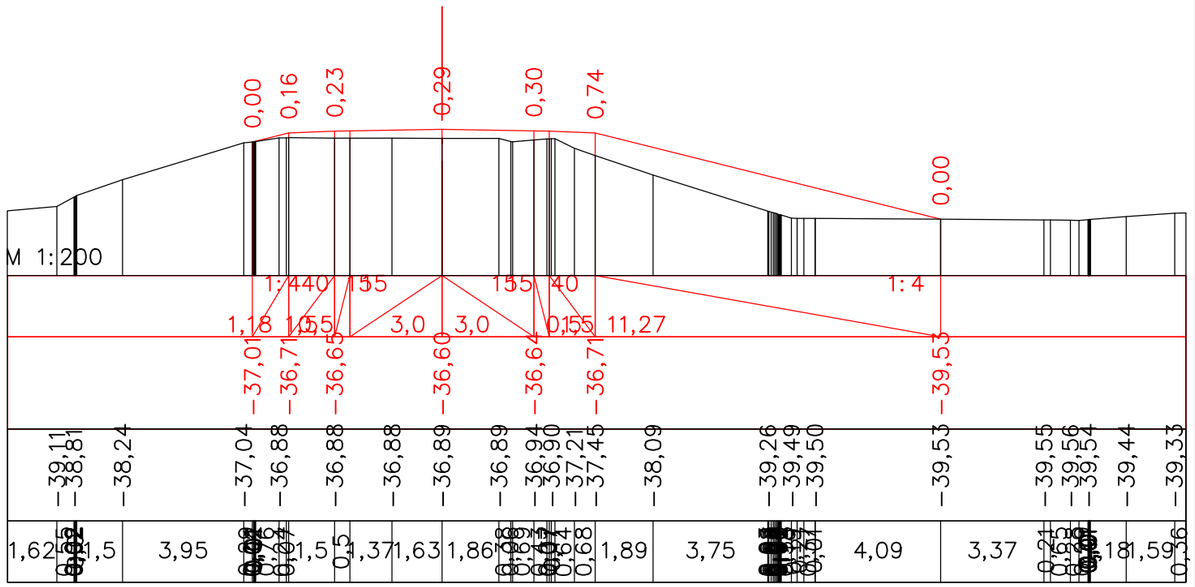

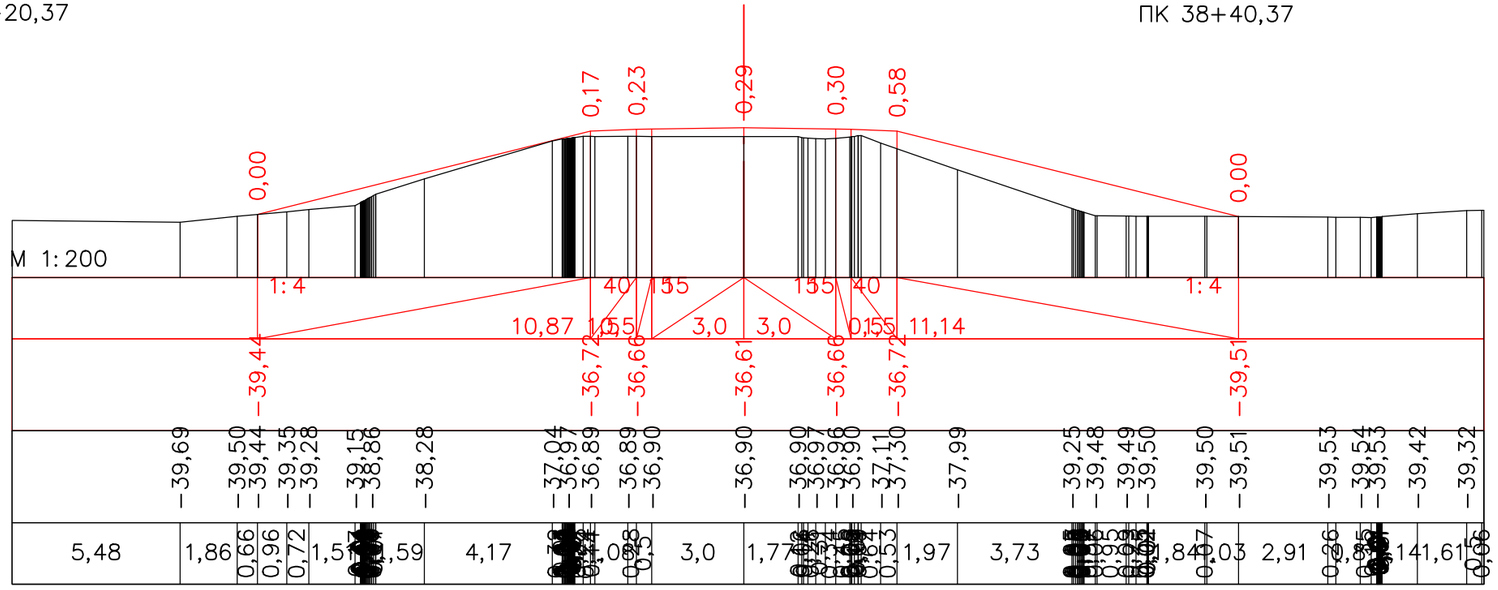

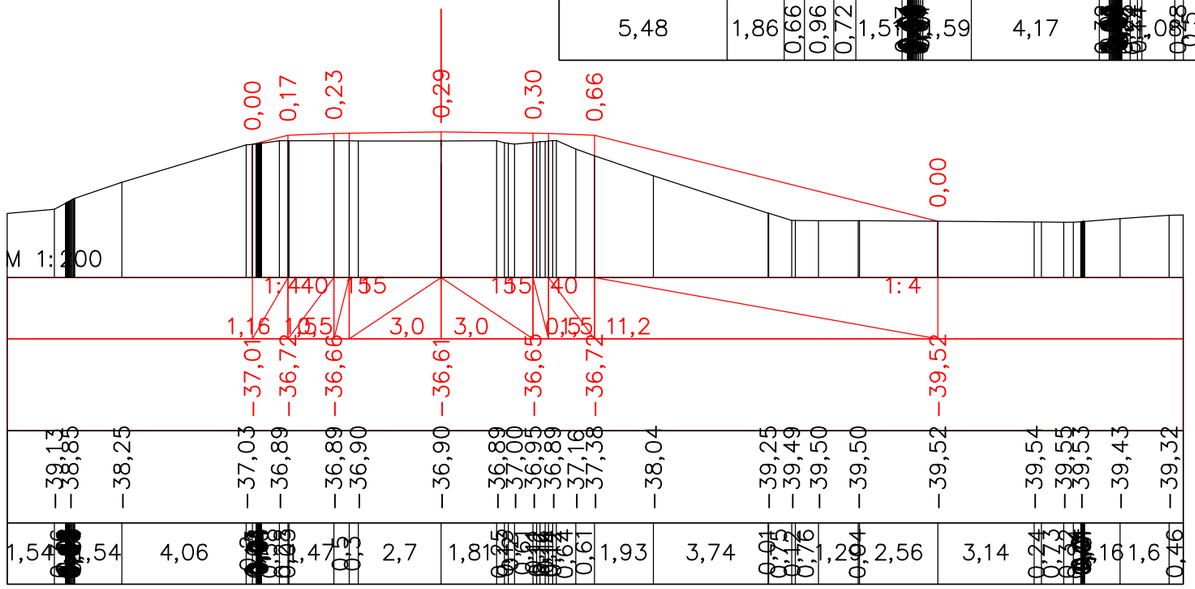

Должность	Ф.И.О.	Подпись	Дата
Изм. Кол.уч.	Лист. N док	Подпись	
ГИП	Муканов К.		2022
Проверил	Ахмаров А.		2022
Разработал	Боранбаев Ж		2022
Н. контр.	Ахмаров А.		2022

Капитальный ремонт подъездной дороги к селу Талдыколь Бейбарыского сельского округа Махамбетского района Атырауской области

Автомобильная дорога, основные строительные решения

Стадия	Лист	Листов
РП	28	

Поперечные профили

ТОО "Игилик Стройпроект" 2022г.

Формат А3

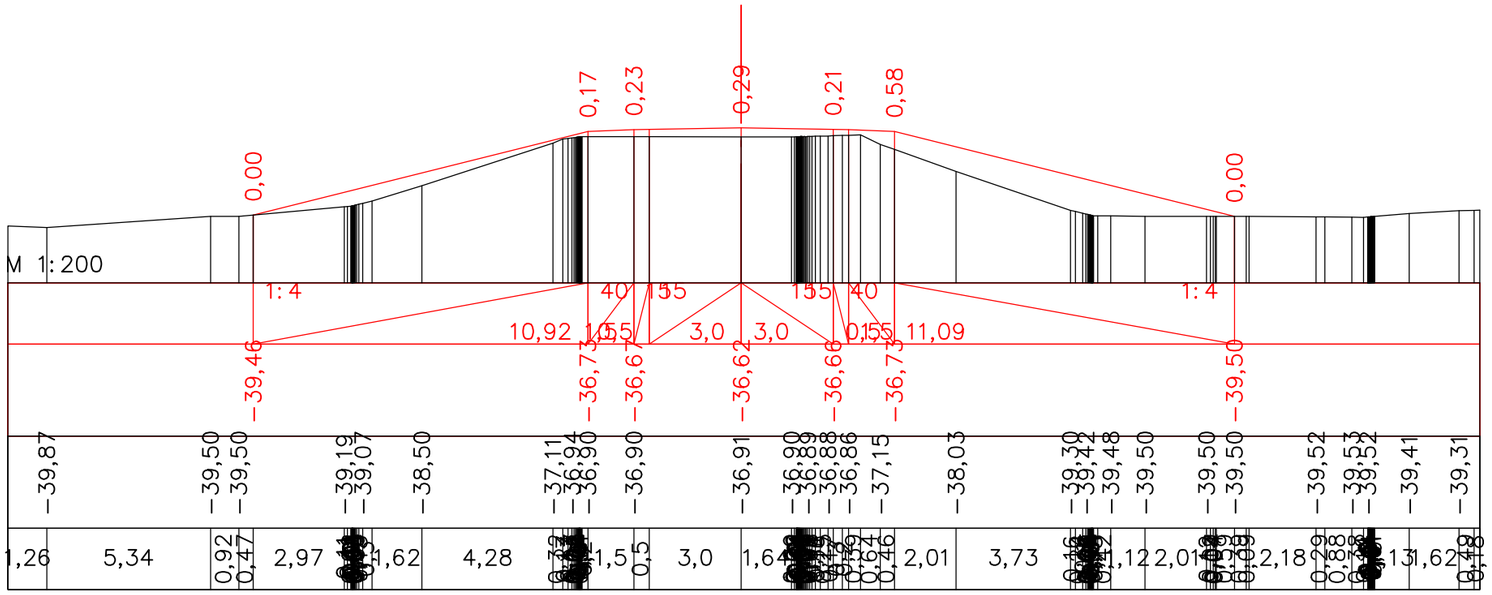

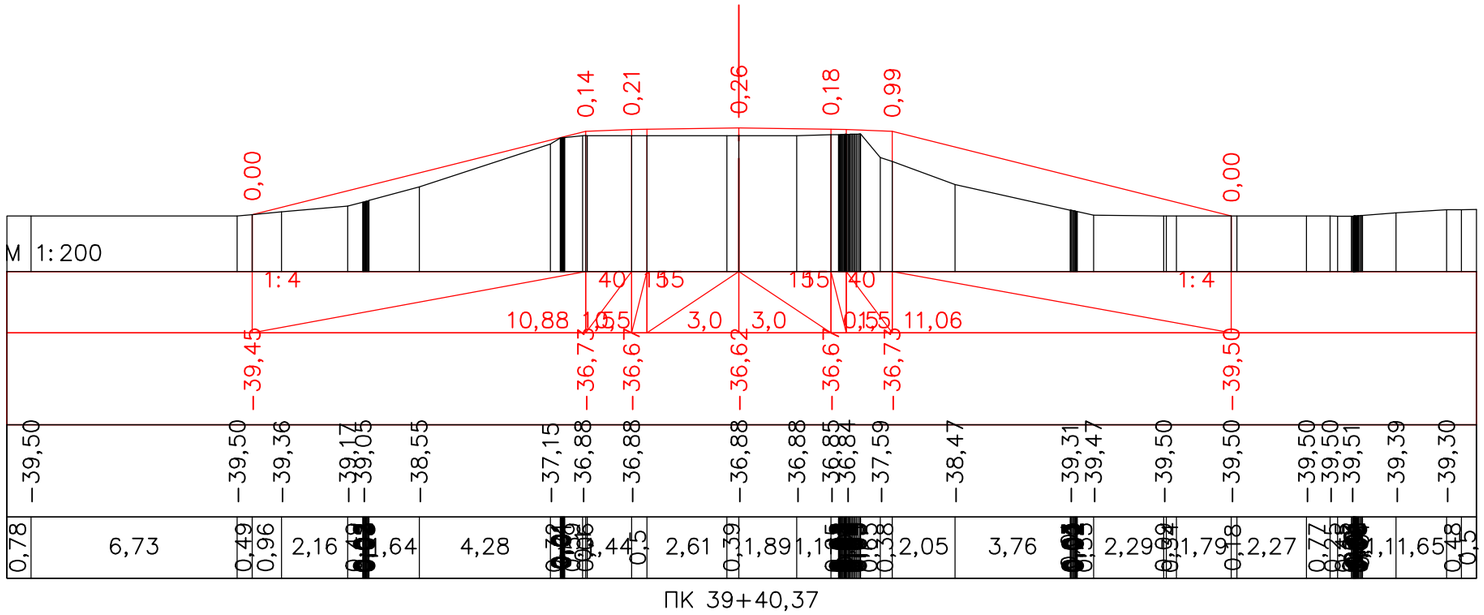

						Капитальный ремонт подъездной дороги к селу Талдыколь Бейбарыского сельского округа Махамбетского района Атырауской области		
Должность	Ф.И.О.	Подпись	Дата					
Изм. Кол.уч.	Лист. N док	Подпись		*Автомобильная дорога, основные строительные решения*		Стадия	Лист	Листов
ГИП	Муканов К.		2022			РП	59	
Проверил	Ахмаров А.		2022					
Разработал	Боранбаев Ж		2022	*Поперечные профили*		ТОО "Игилик Стройпроект" 2022г.		
Н. контр.	Ахмаров А.		2022					

Формат А3

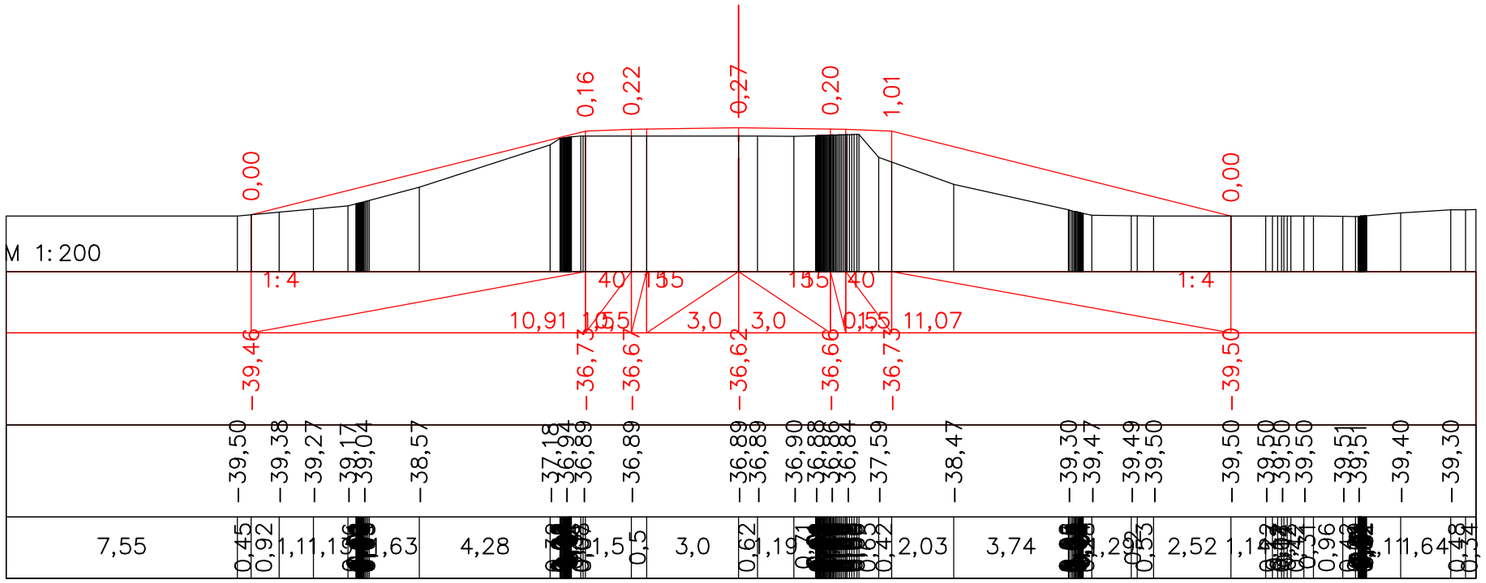

ПК 39+20,37

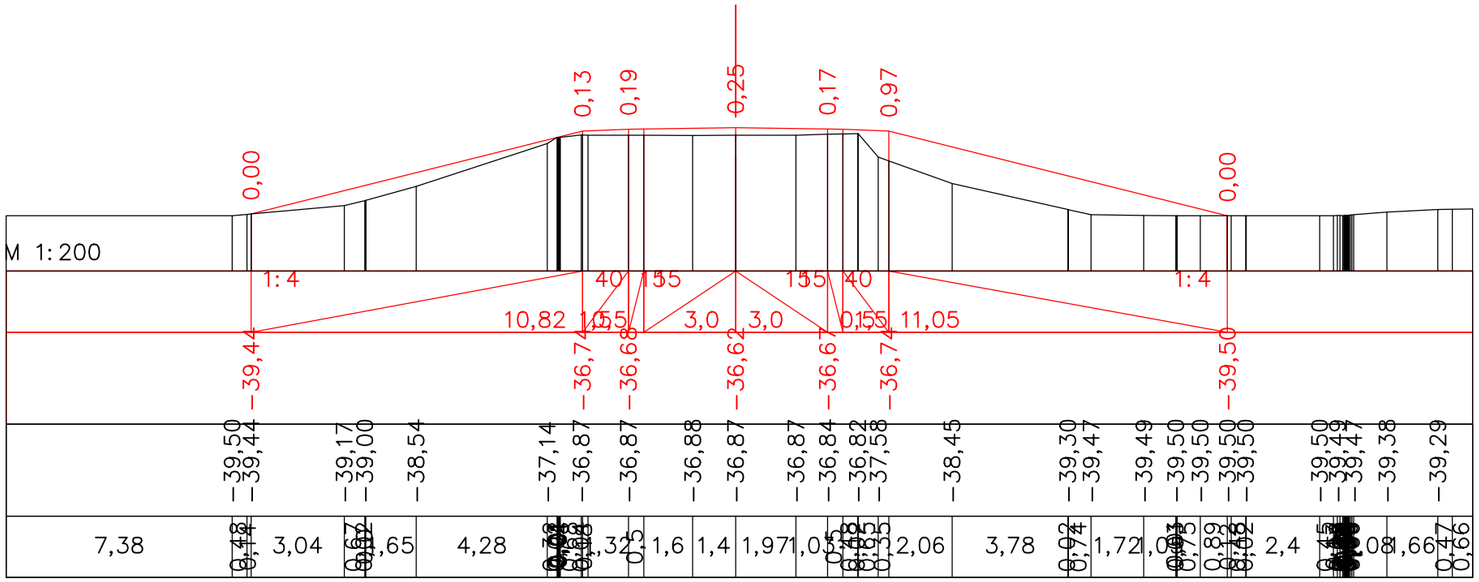

ПК 39+60,37

						Капитальный ремонт подъездной дороги к селу Талдыколь Бейбарыского сельского округа Махамбетского района Атырауской области		
Должность		Ф.И.О.	Подпись	Дата				
Изм. Кол.уч.	Лист. N док		Подпись		*Автомобильная дорога, основные строительные решения*	Стадия	Лист	Листов
ГИП		Муканов К.		2022		РП	60	
Проверил		Ахмаров А.		2022				
Разработал		Боранбаев Ж		2022	*Поперечные профили*	ТОО "Игилик Стройпроект" 2022г.		
Н. контр.		Ахмаров А.		2022				

Формат А3

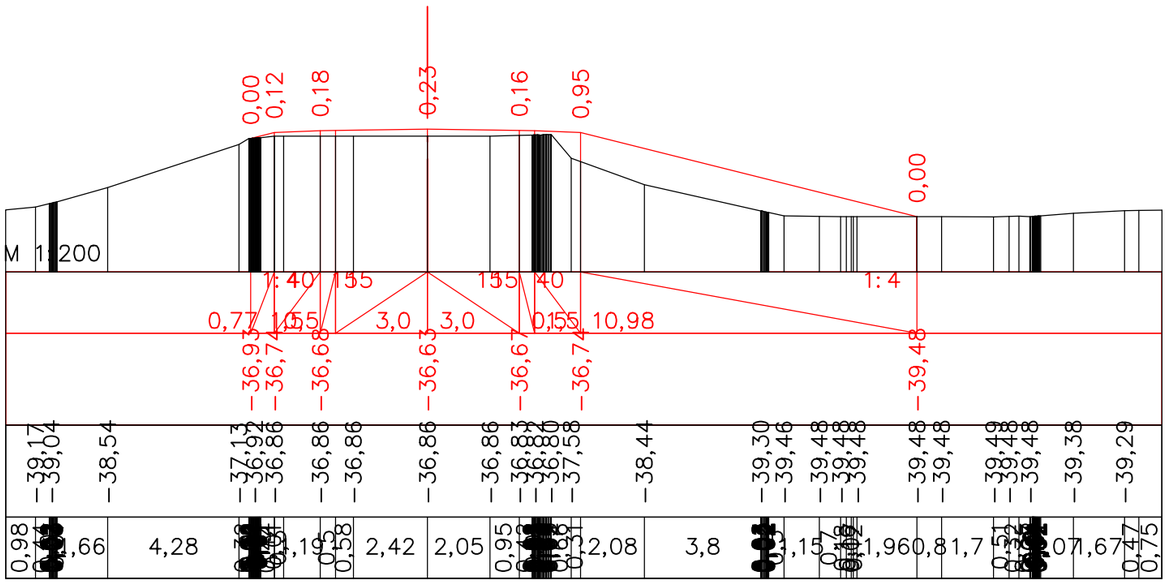

ПК 39+80,37

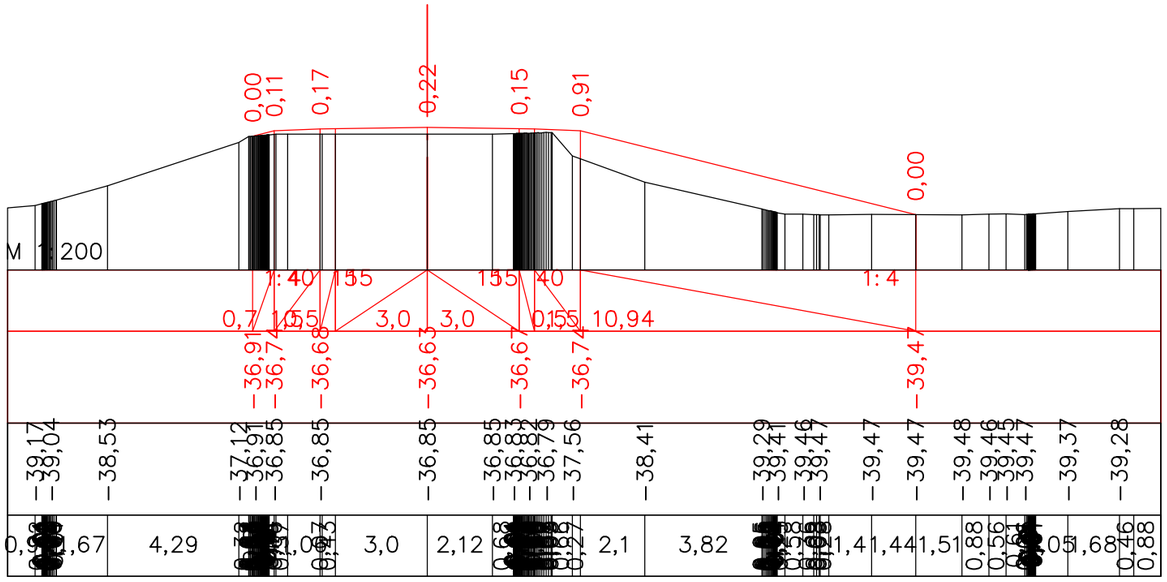

ПК 40+00,37

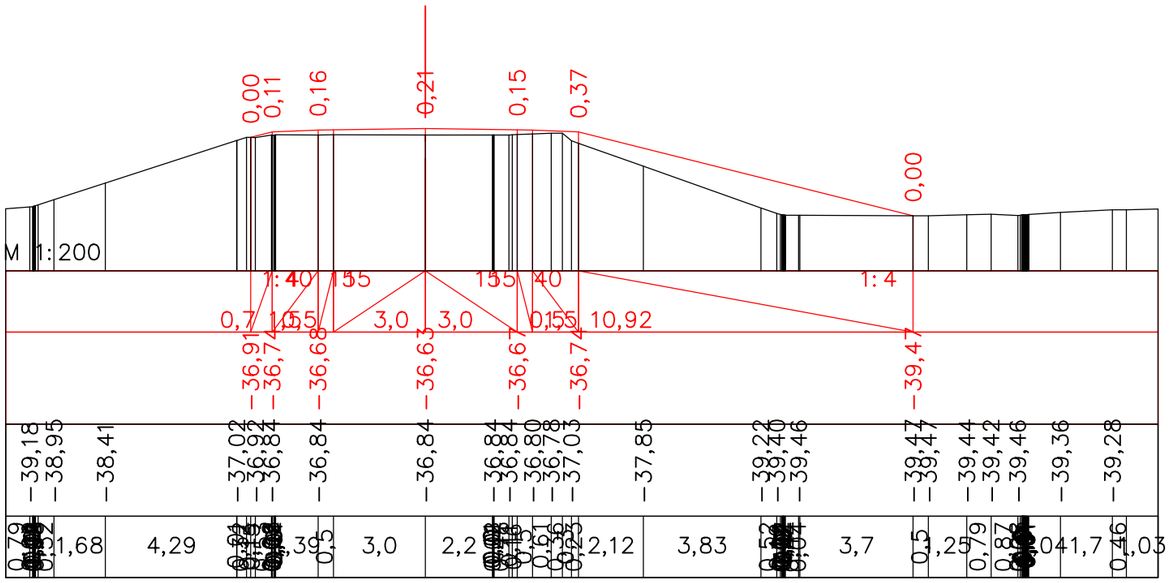

ПК 40+20,37

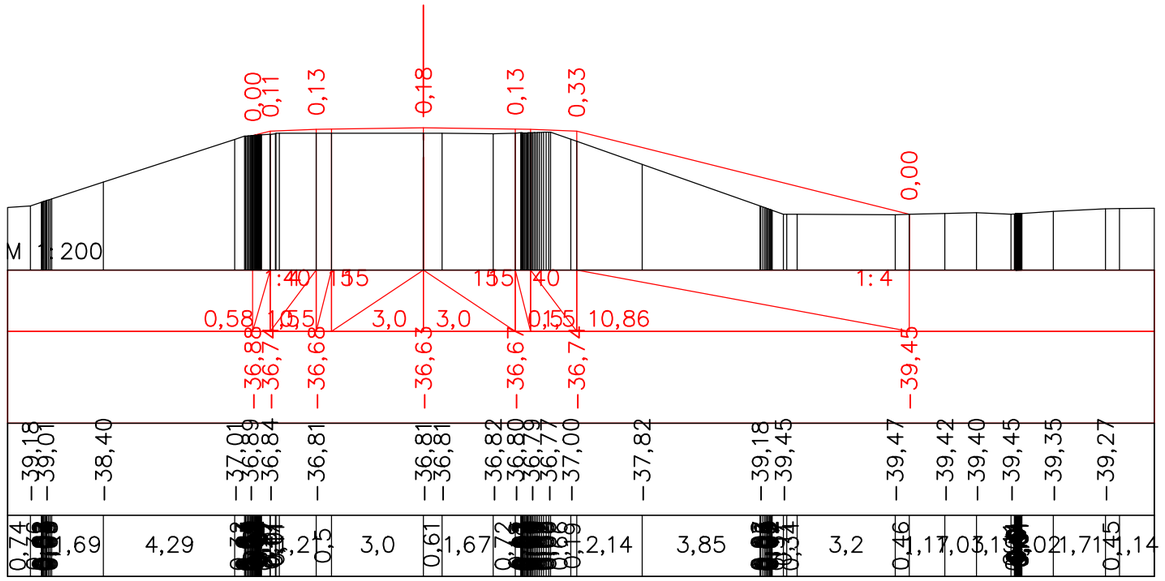

ПК 40+40,37

						Капитальный ремонт подъездной дороги к селу Талдыколь Бейбарыского сельского округа Махамбетского района Атырауской области		
Должность	Ф.И.О.	Подпись	Дата					
Изм. Кол.уч.	Лист. N док	Подпись		*Автомобильная дорога, основные строительные решения*		Стадия	Лист	Листов
ГИП	Муканов К.		2022			РП	61	
Проверил	Ахмаров А.		2022					
Разработал	Боранбаев Ж		2022	*Поперечные профили*		ТОО "Игилик Стройпроект" 2022г.		
Н. контр.	Ахмаров А.		2022					

Формат А3

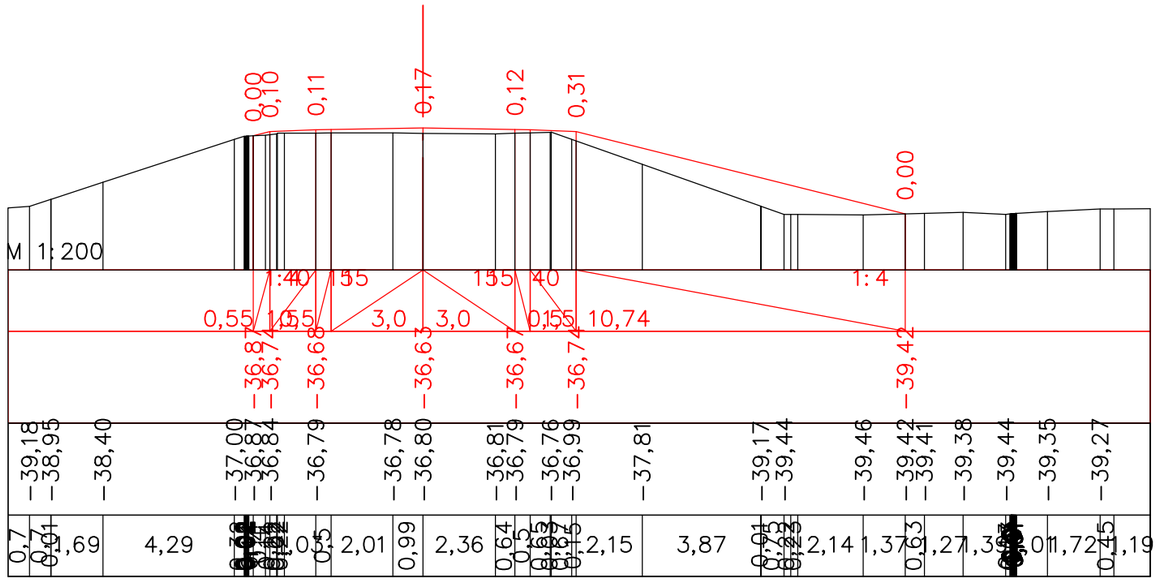

ПК 40+60,37

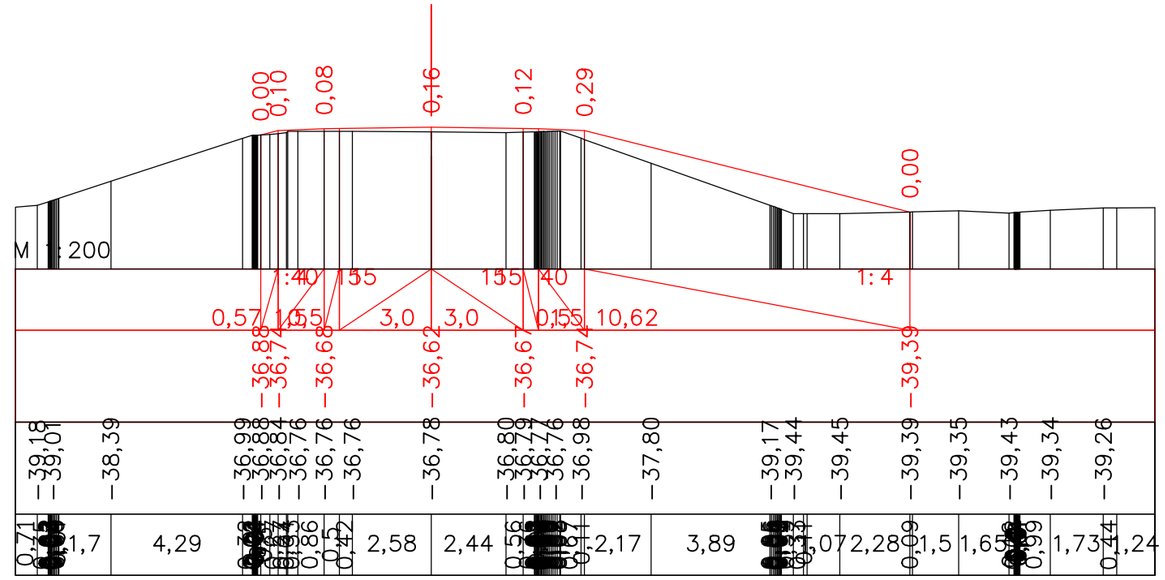

ПК 40+80,37

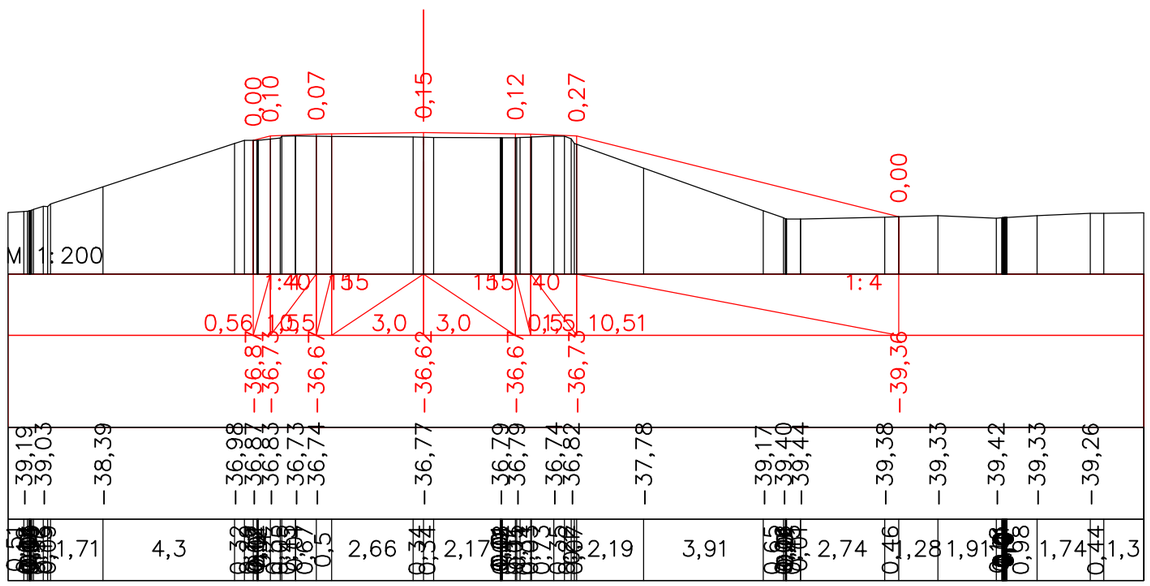

ПК 41+00,37

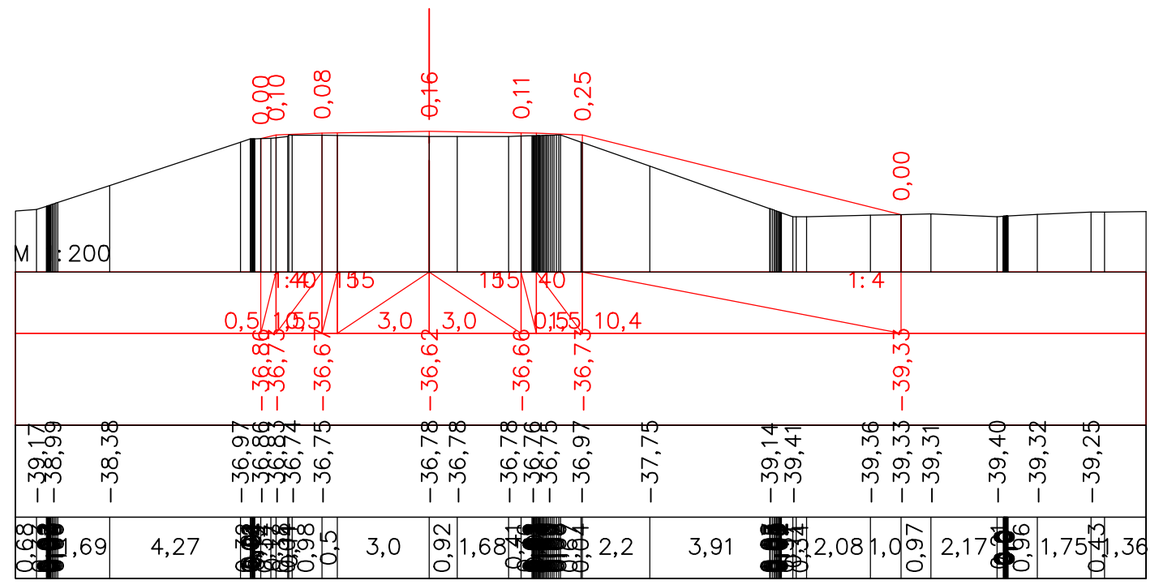

ПК 41+20,37

						Капитальный ремонт подъездной дороги к селу Талдыколь Бейбарыского сельского округа Махамбетского района Атырауской области		
Должность	Ф.И.О.	Подпись	Дата					
Изм. Кол.уч.	Лист. N док	Подпись		*Автомобильная дорога, основные строительные решения*		Стадия	Лист	Листов
ГИП	Муканов К.		2022			РП	62	
Проверил	Ахмаров А.		2022					
Разработал	Боранбаев Ж		2022	*Поперечные профили*		ТОО "Игилик Стройпроект" 2022г.		
Н. контр.	Ахмаров А.		2022					

Формат А3

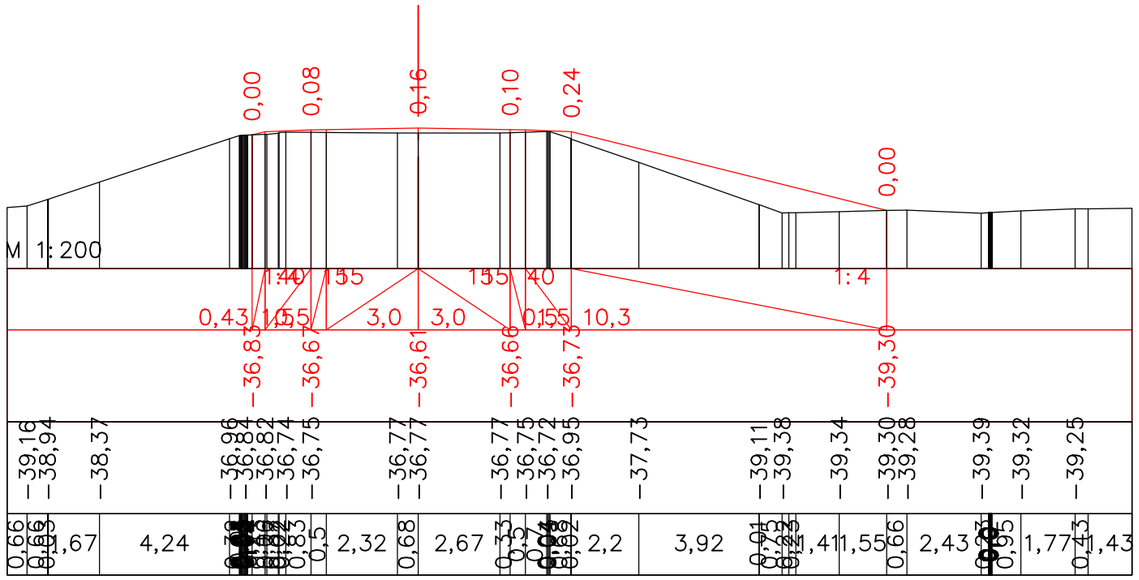

ПК 41+40,37

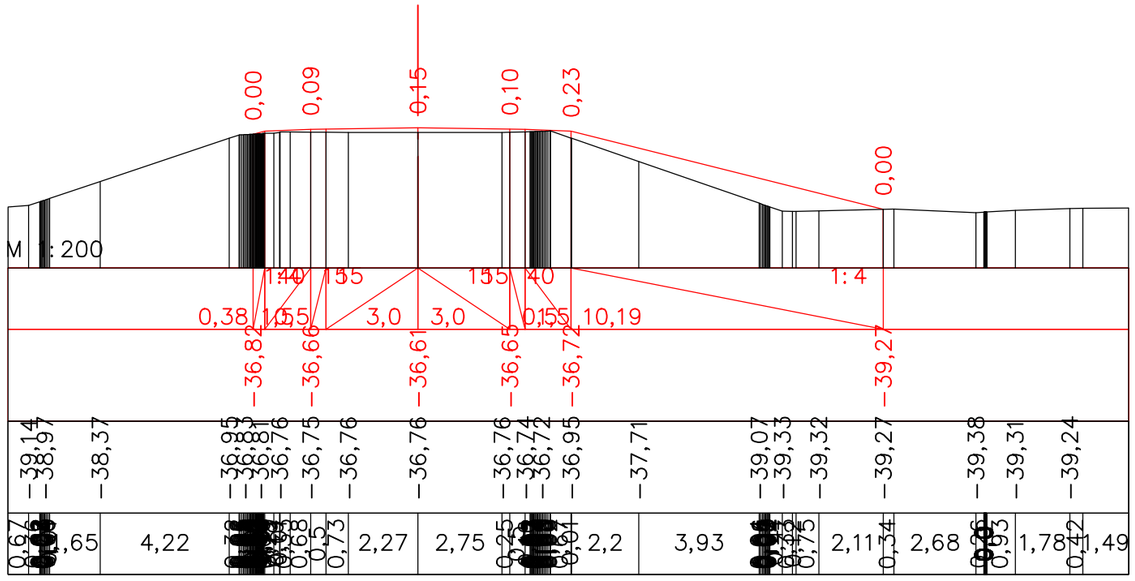

ПК 41+60,37

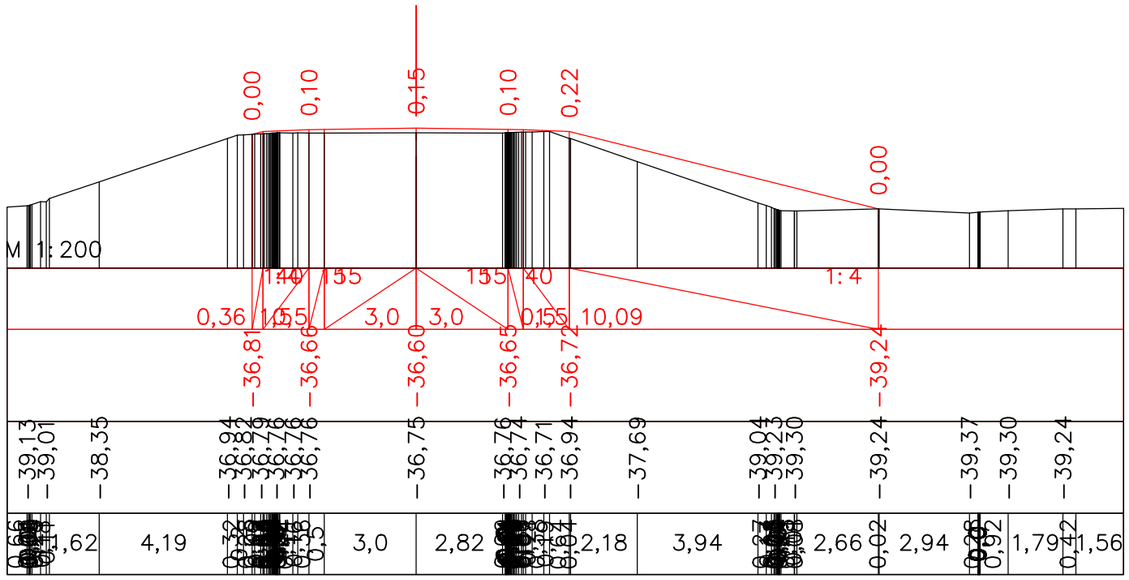

ПК 41+80,37

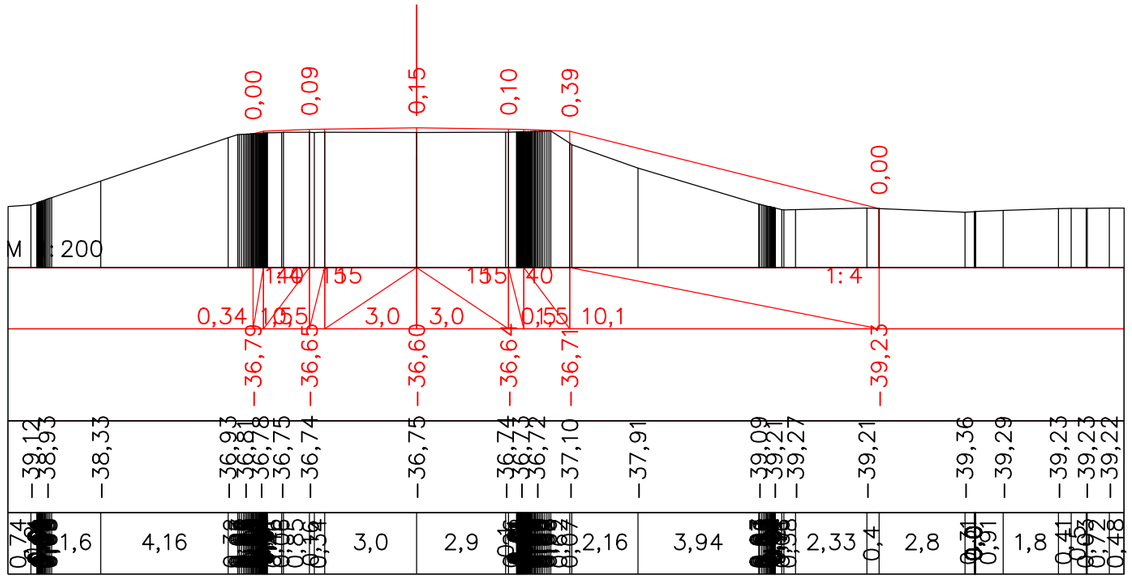

ПК 42+00,37

Должность	Ф.И.О.	Подпись	Дата
Изм. Кол.уч.	Лист. N док	Подпись	
ГИП	Муканов К.		2022
Проверил	Ахмаров А.		2022
Разработал	Боранбаев Ж		2022
Н. контр.	Ахмаров А.		2022

Капитальный ремонт подъездной дороги к селу Талдыколь Бейбарыского сельского округа Махамбетского района Атырауской области

Автомобильная дорога, основные строительные решения

Стадия	Лист	Листов
РП	63	

Поперечные профили

ТОО "Игилик Стройпроект" 2022г.

Формат А3

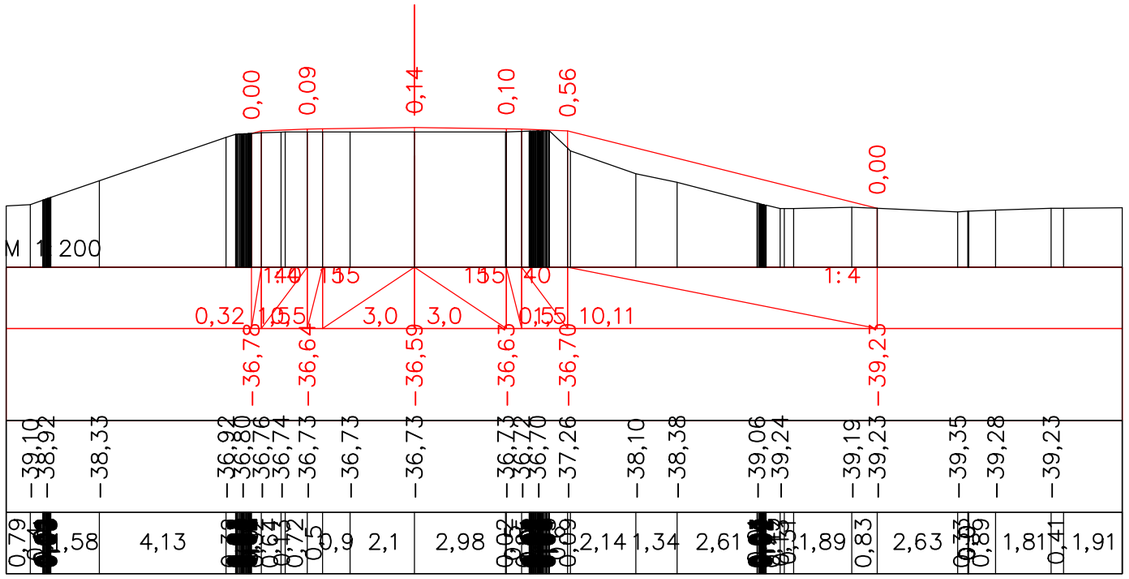

ПК 42+20,37

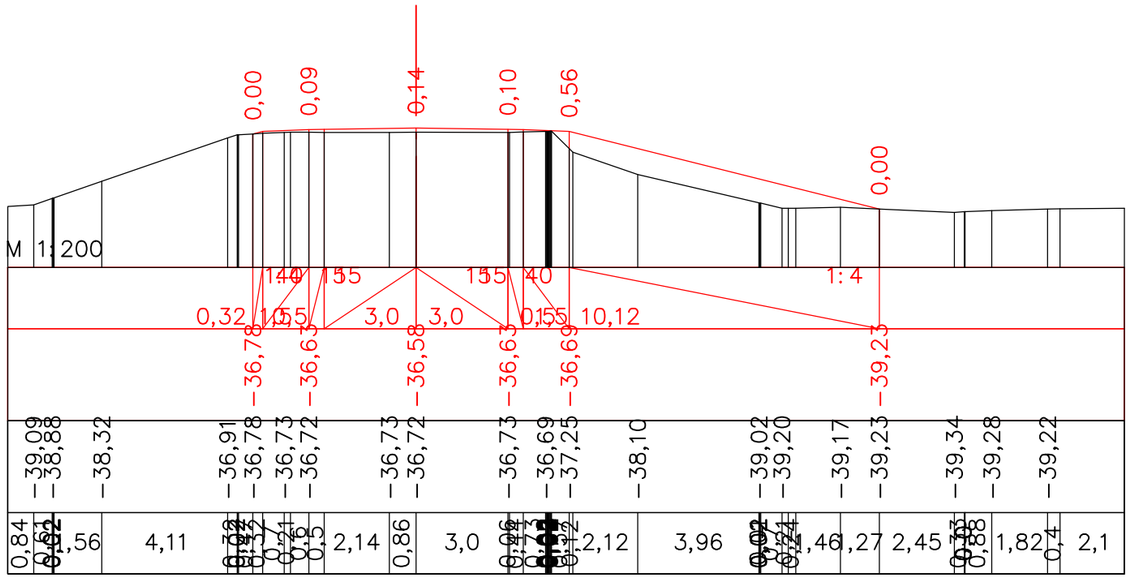

ПК 42+40,37

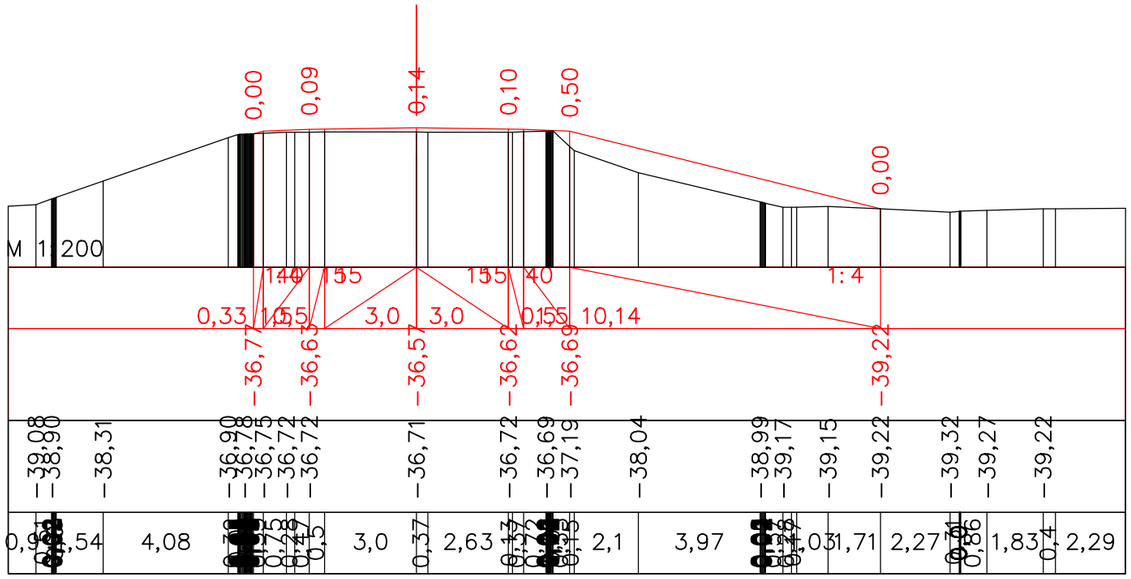

ПК 42+60,37

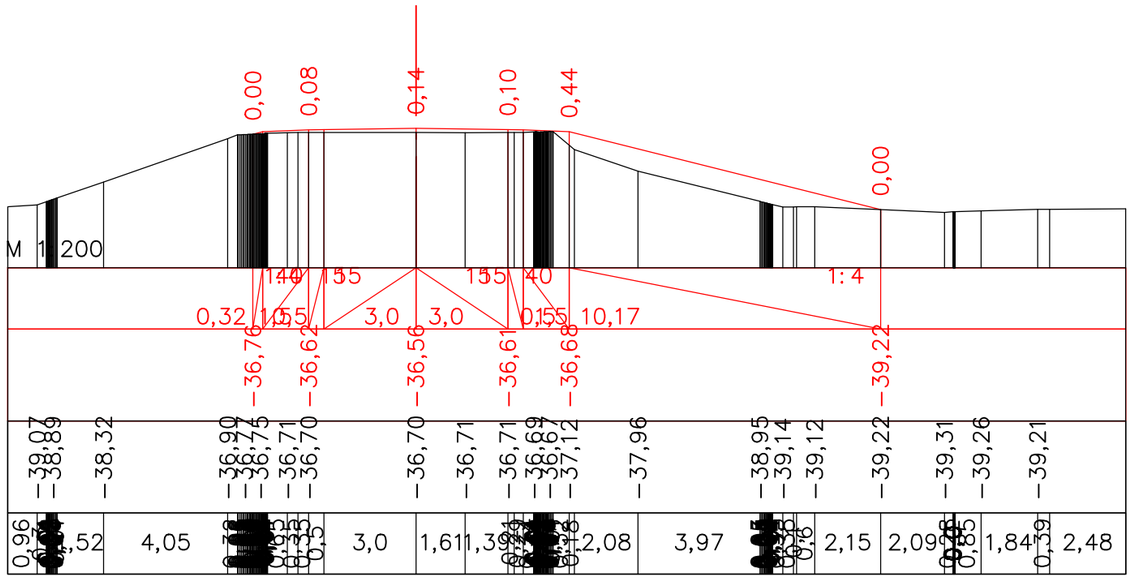

ПК 42+80,37

						Капитальный ремонт подъездной дороги к селу Талдыколь Бейбарыского сельского округа Махамбетского района Атырауской области		
Должность	Ф.И.О.	Подпись	Дата					
Изм. Кол.уч.	Лист. N док	Подпись		*Автомобильная дорога, основные строительные решения*		Стадия	Лист	Листов
ГИП	Муканов К.		2022			РП	64	
Проверил	Ахмаров А.		2022					
Разработал	Боранбаев Ж		2022	*Поперечные профили*		ТОО "Игилик Стройпроект" 2022г.		
Н. контр.	Ахмаров А.		2022					

Формат А3

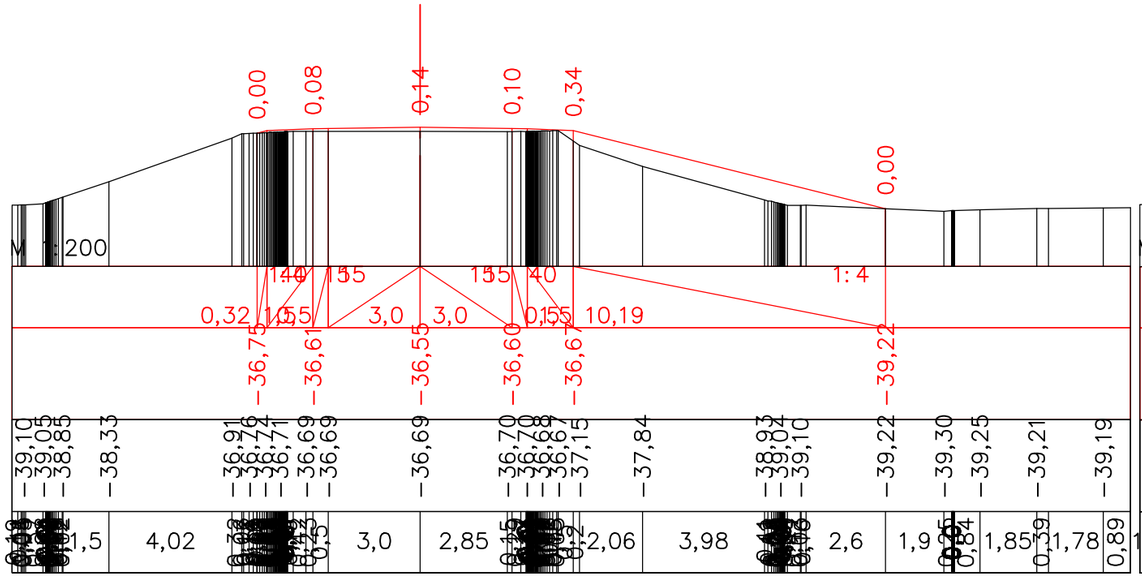

ПК 43+00,37

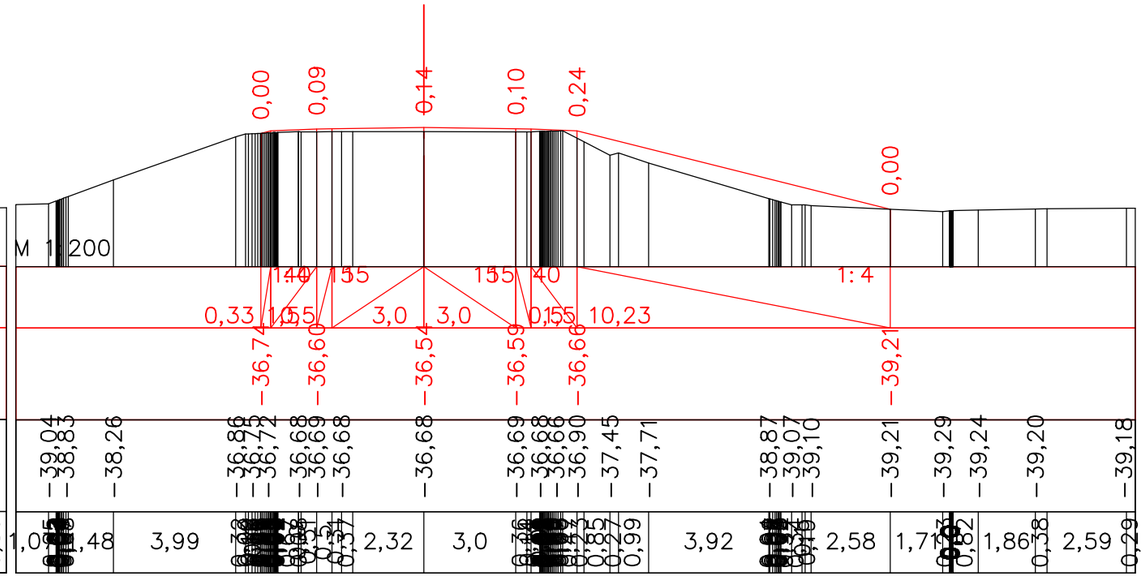

ПК 43+20,37

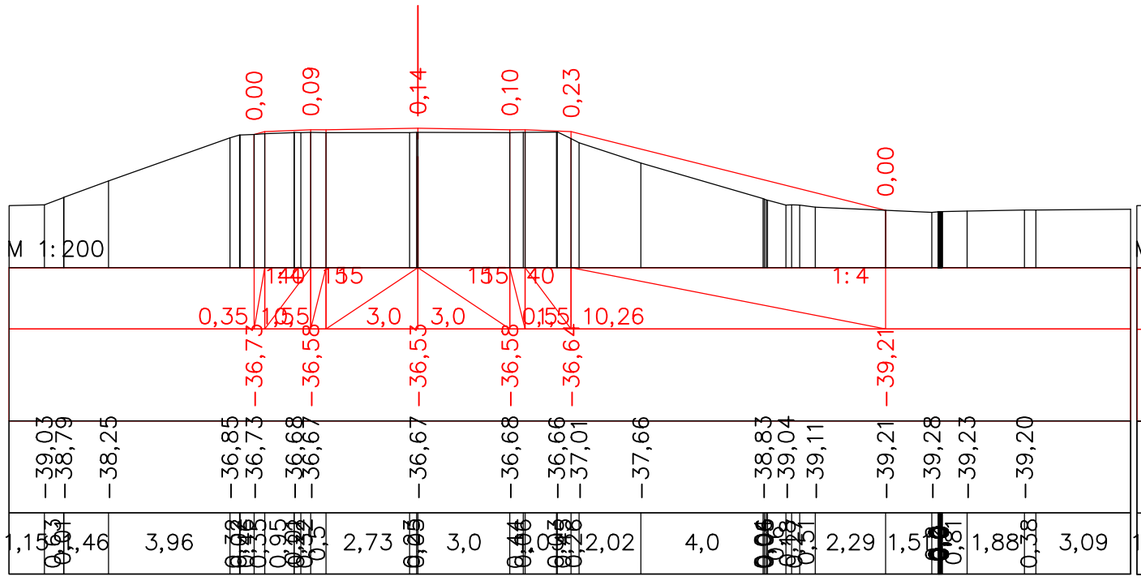

ПК 43+40,37

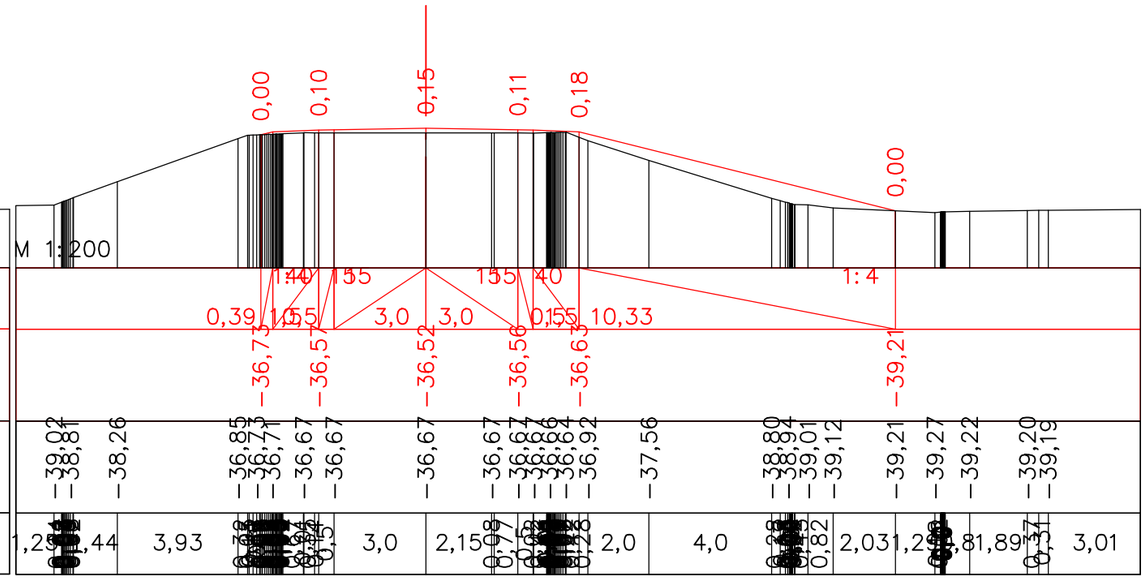

ПК 43+60,37

						Капитальный ремонт подъездной дороги к селу Талдыколь Бейбарыского сельского округа Махамбетского района Атырауской области		
Должность	Ф.И.О.	Подпись	Дата					
Изм. Кол.уч.	Лист. N док	Подпись		*Автомобильная дорога, основные строительные решения*		Стадия	Лист	Листов
ГИП	Муканов К.		2022			РП	65	
Проверил	Ахмаров А.		2022					
Разработал	Боранбаев Ж		2022	*Поперечные профили*		ТОО "Игилик Стройпроект" 2022г.		
Н. контр.	Ахмаров А.		2022					

Формат А3

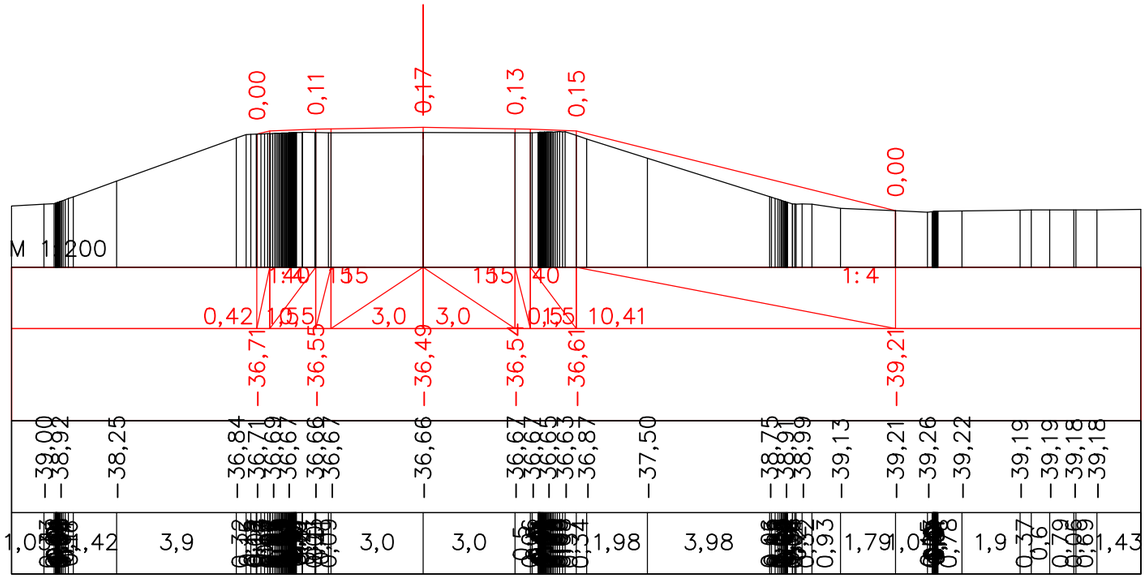

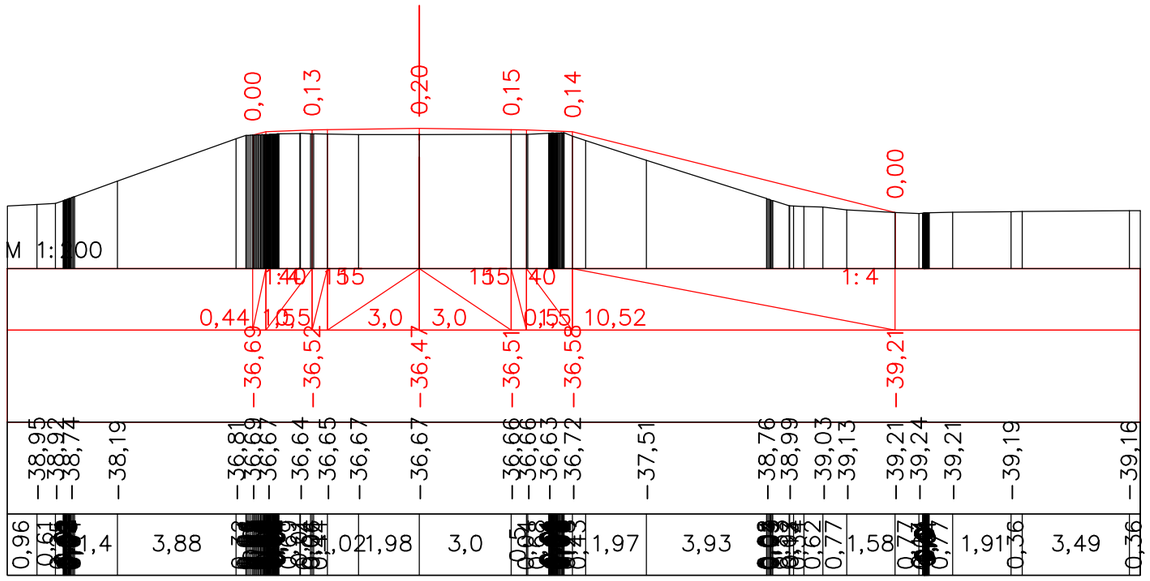

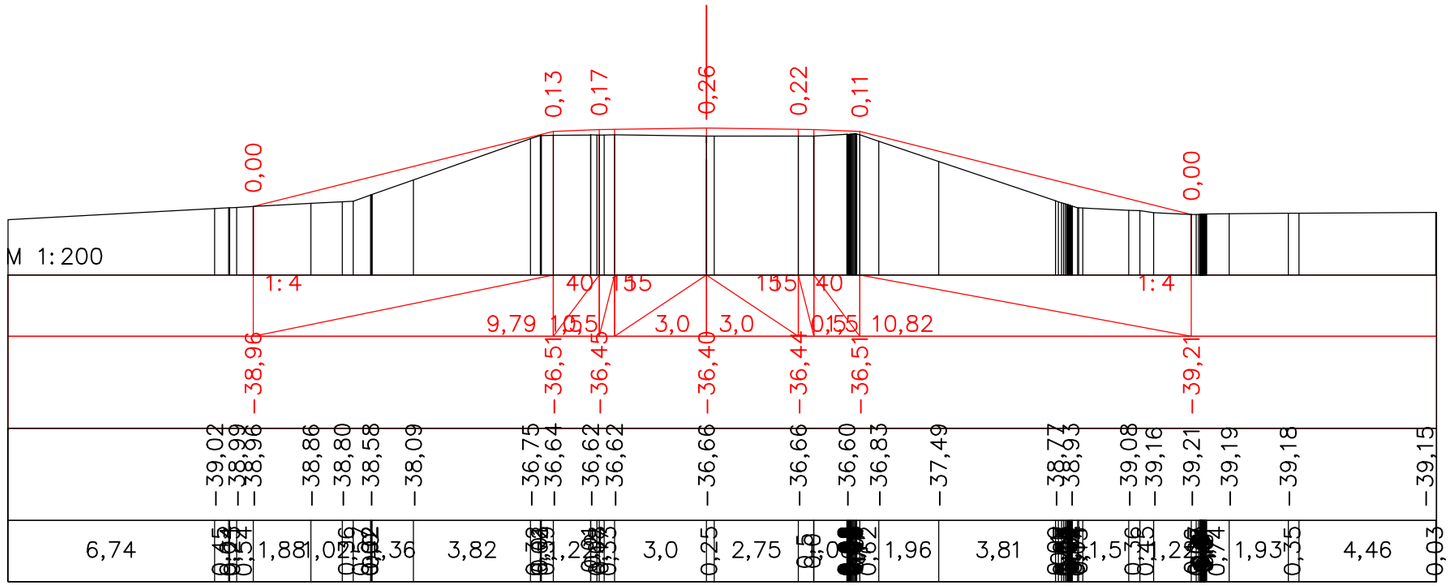

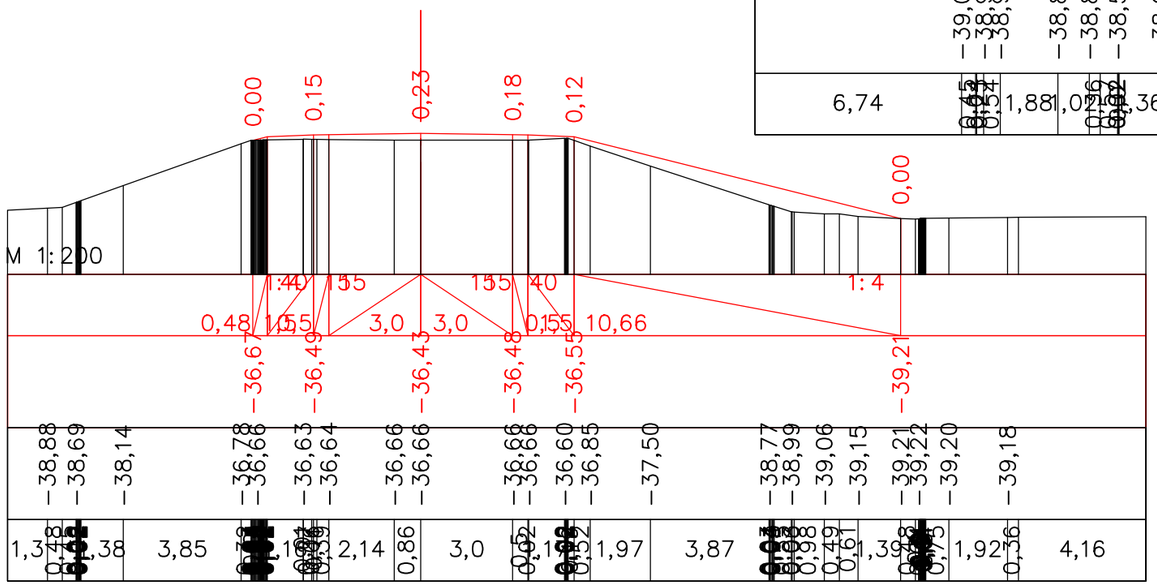

						Капитальный ремонт подъездной дороги к селу Талдыколь Бейбарыского сельского округа Махамбетского района Атырауской области		
Должность	Ф.И.О.	Подпись	Дата					
Изм. Кол.уч.	Лист. N док	Подпись		*Автомобильная дорога, основные строительные решения*		Стадия	Лист	Листов
ГИП	Муканов К.		2022			РП	66	
Проверил	Ахмаров А.		2022					
Разработал	Боранбаев Ж		2022	*Поперечные профили*		ТОО "Игилик Стройпроект" 2022г.		
Н. контр.	Ахмаров А.		2022					

Формат А3

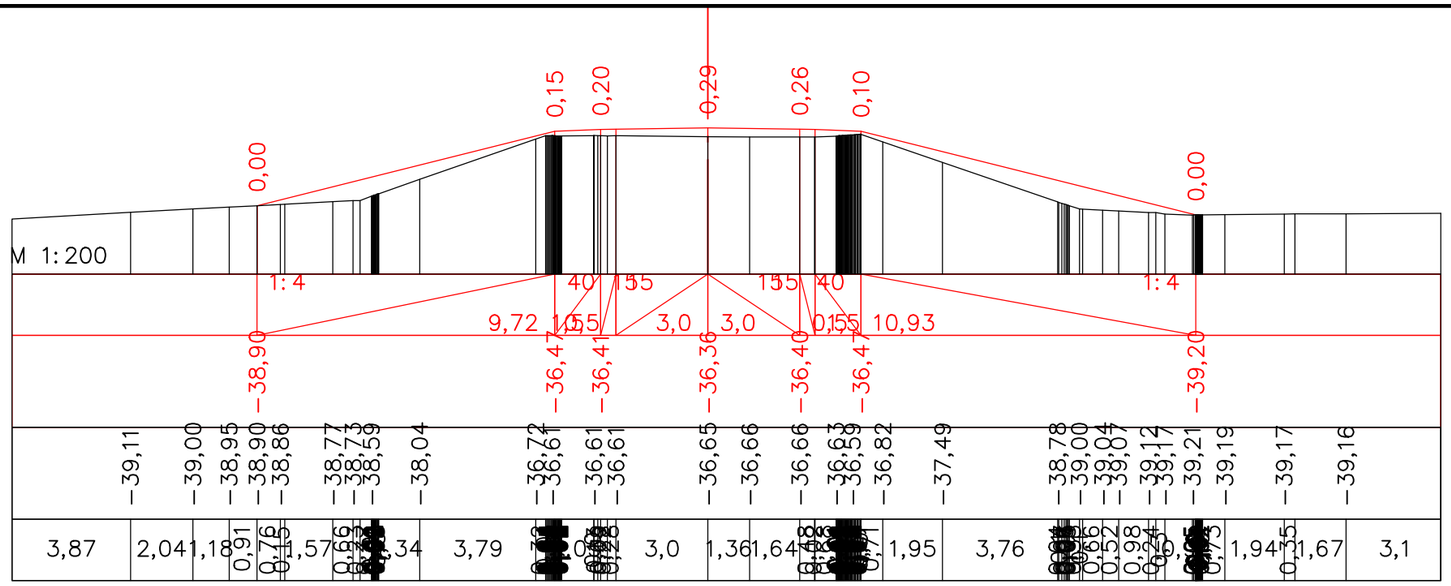

ПК 44+60,37

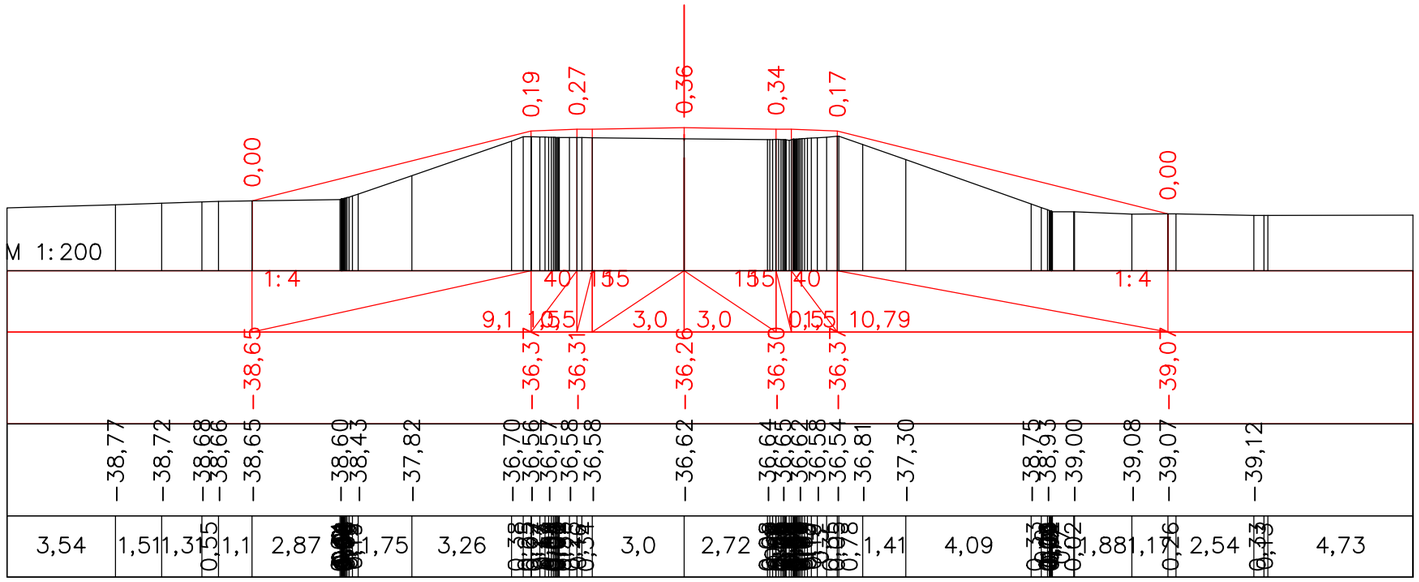

ПК 45+00,37

						Капитальный ремонт подъездной дороги к селу Талдыколь Бейбарыского сельского округа Махамбетского района Атырауской области		
Должность	Ф.И.О.	Подпись	Дата					
Изм. Кол.уч.	Лист. N док	Подпись		*Автомобильная дорога, основные строительные решения*		Стадия	Лист	Листов
ГИП	Муканов К.		2022			РП	67	
Проверил	Ахмаров А.		2022					
Разработал	Боранбаев Ж		2022	*Поперечные профили*		ТОО "Игилик Стройпроект" 2022г.		
Н. контр.	Ахмаров А.		2022					

Формат А3

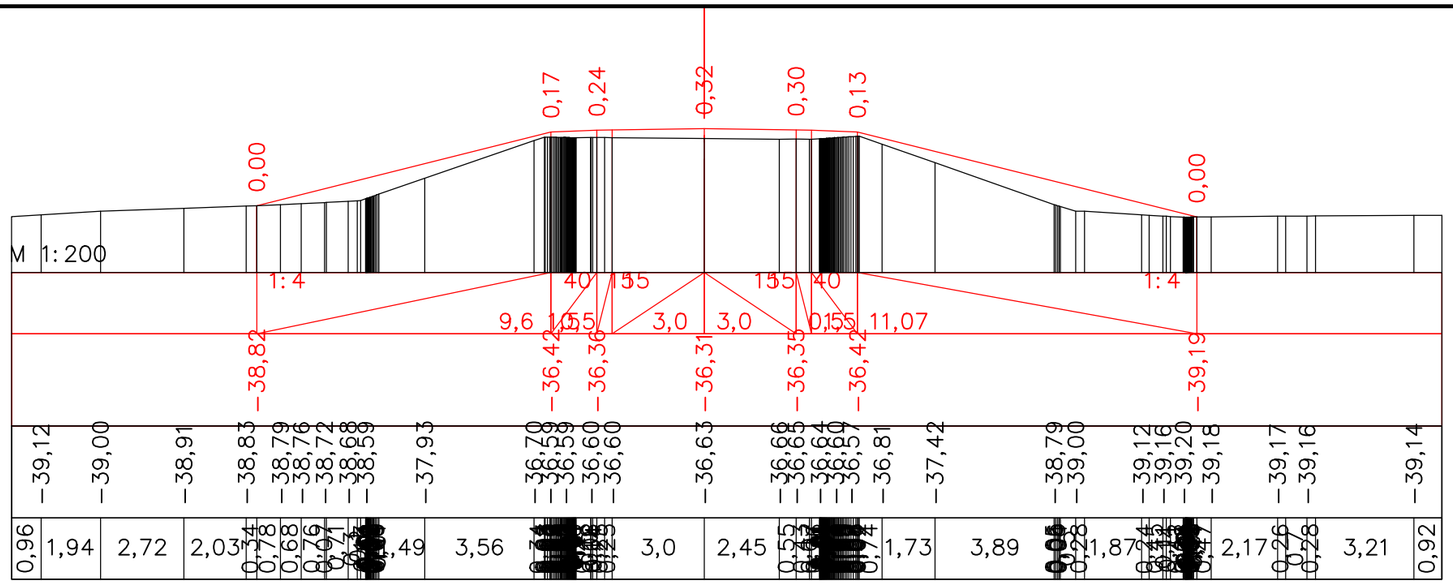

ПК 44+80,37

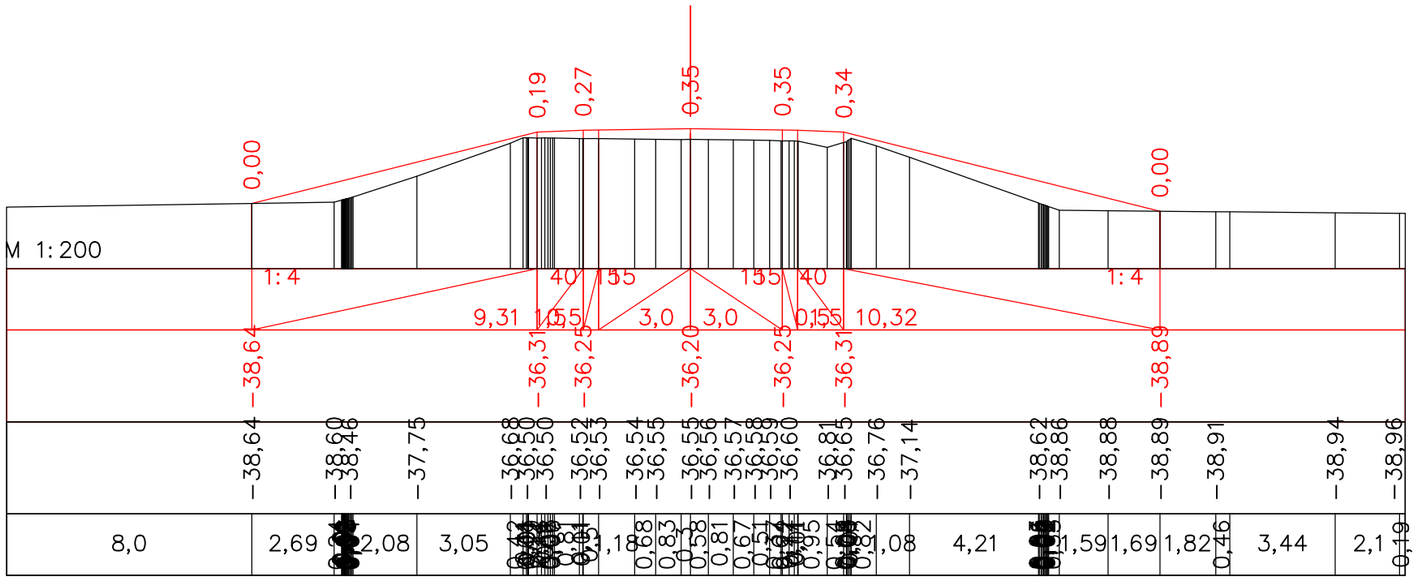

ПК 45+20,37

						Капитальный ремонт подъездной дороги к селу Талдыколь Бейбарыского сельского округа Махамбетского района Атырауской области			
Должность	Ф.И.О.	Подпись	Дата						
Изм. Кол.уч.	Лист. N док	Подпись		Автомобильная дорога, основные строительные решения		Стадия	Лист	Листов	
ГИП	Муканов К.		2022			РП	68		
Проверил	Ахмаров А.		2022						
Разработал	Боранбаев Ж		2022	Поперечные профили		ТОО "Игилик Стройпроект" 2022г.			
Н. контр.	Ахмаров А.		2022						

Формат А3

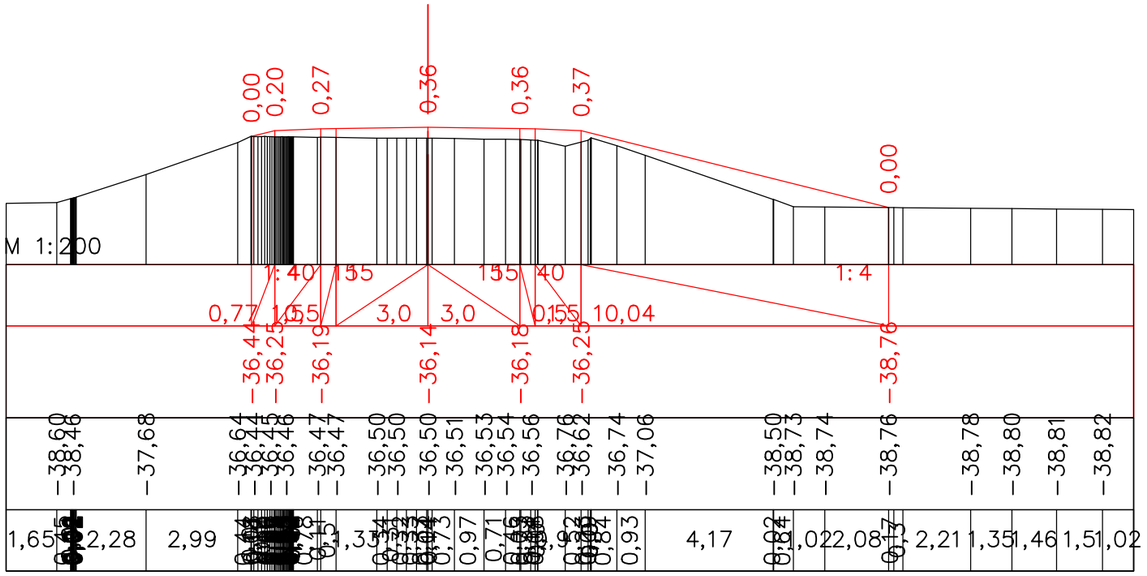

ПК 45+40,37

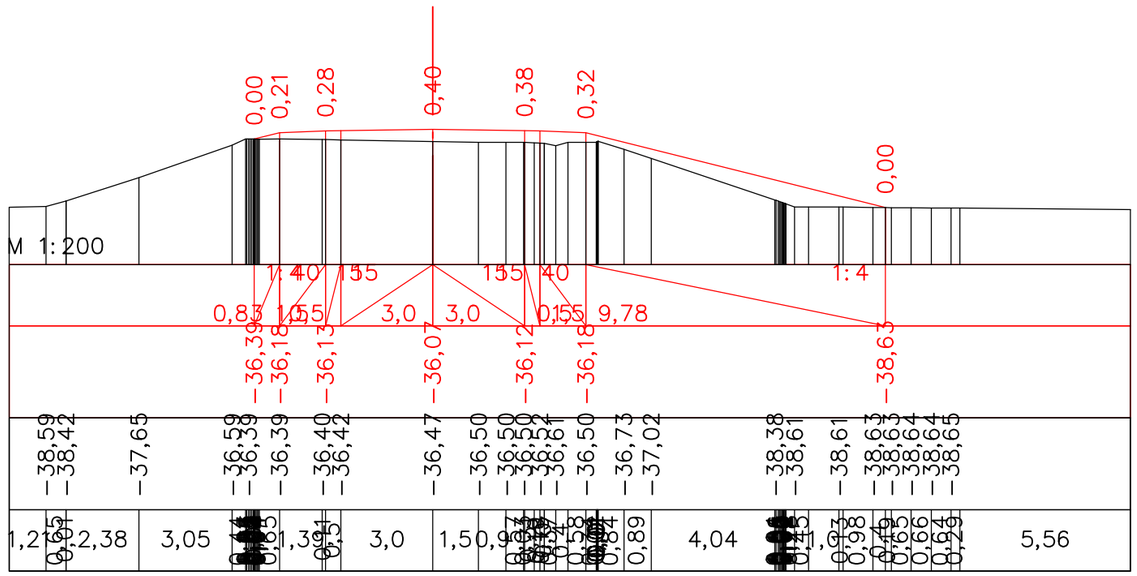

ПК 45+60,37

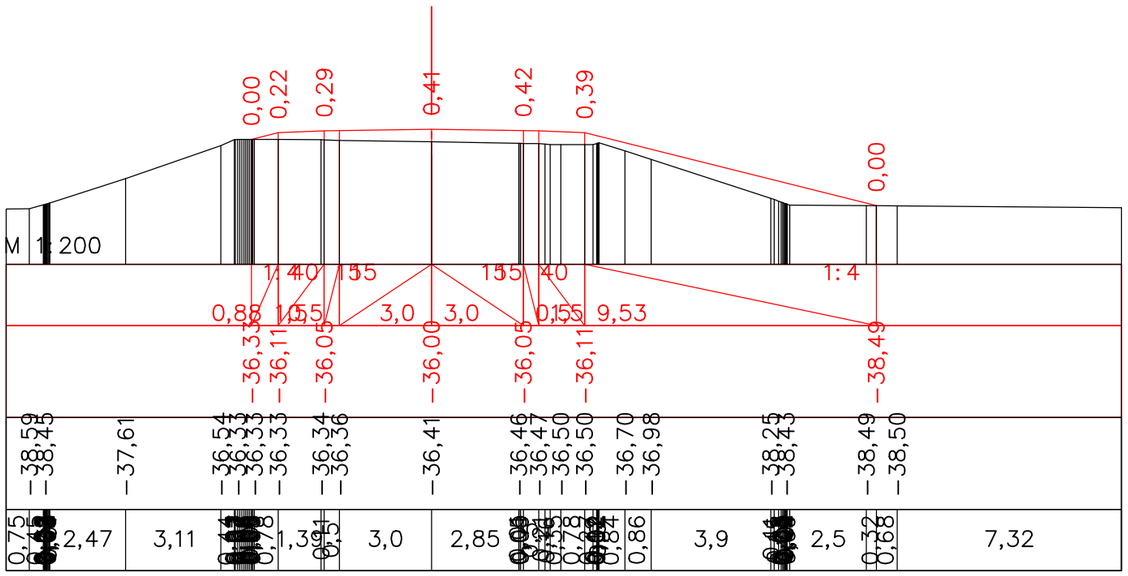

ПК 45+80,37

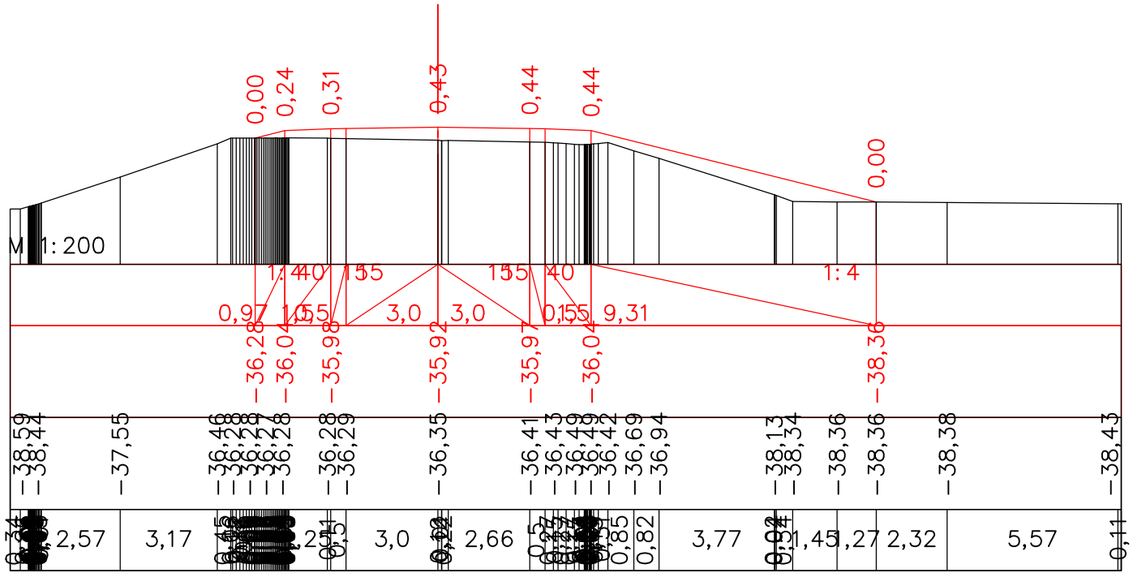

ПК 46+00,37

Должность	Ф.И.О.	Подпись	Дата
Изм. Кол.уч. Лист. N док		Подпись	
ГИП	Муканов К.		2022
Проверил	Ахмаров А.		2022
Разработал	Боранбаев Ж		2022
Н. контр.	Ахмаров А.		2022

Капитальный ремонт подъездной дороги к селу Талдыколь Бейбарыского сельского округа Махамбетского района Атырауской области

Автомобильная дорога, основные строительные решения

Стадия	Лист	Листов
РП	69	

Поперечные профили

ТОО "Игилик Стройпроект" 2022г.

Формат А3

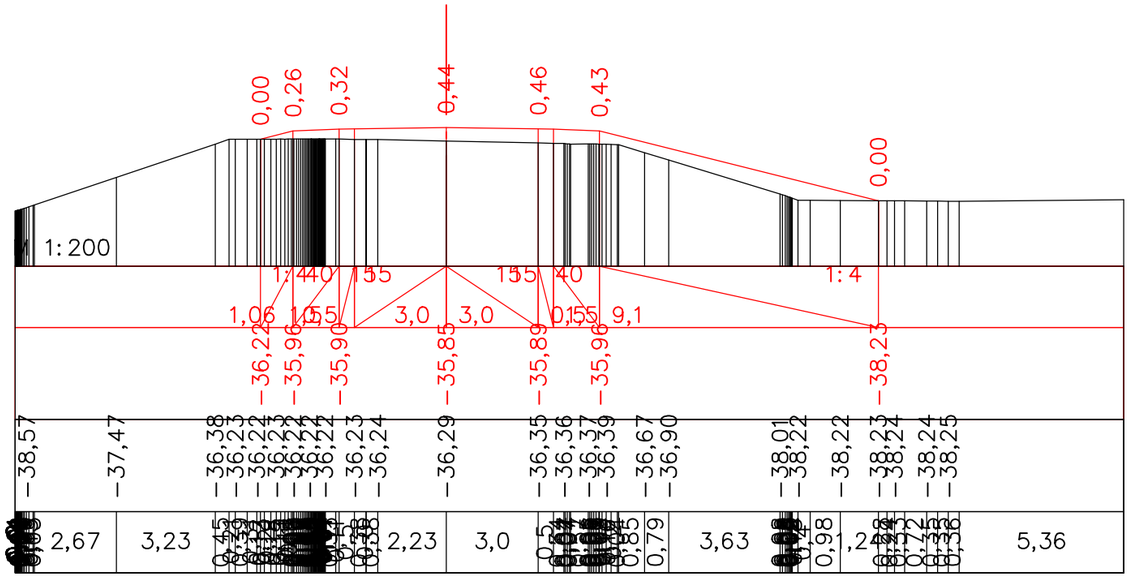

ПК 46+20,37

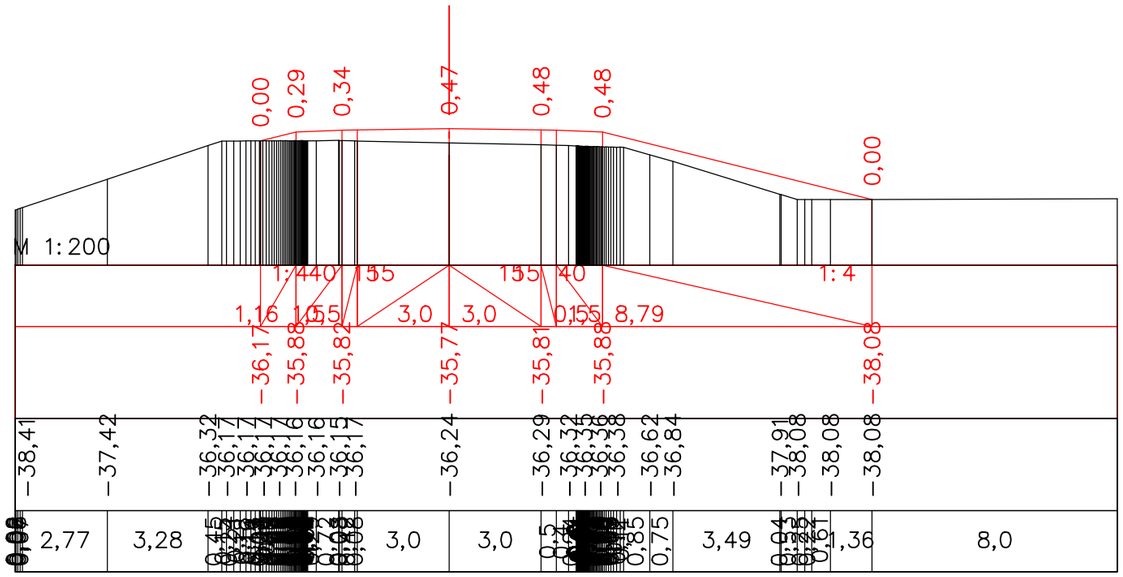

ПК 46+40,37

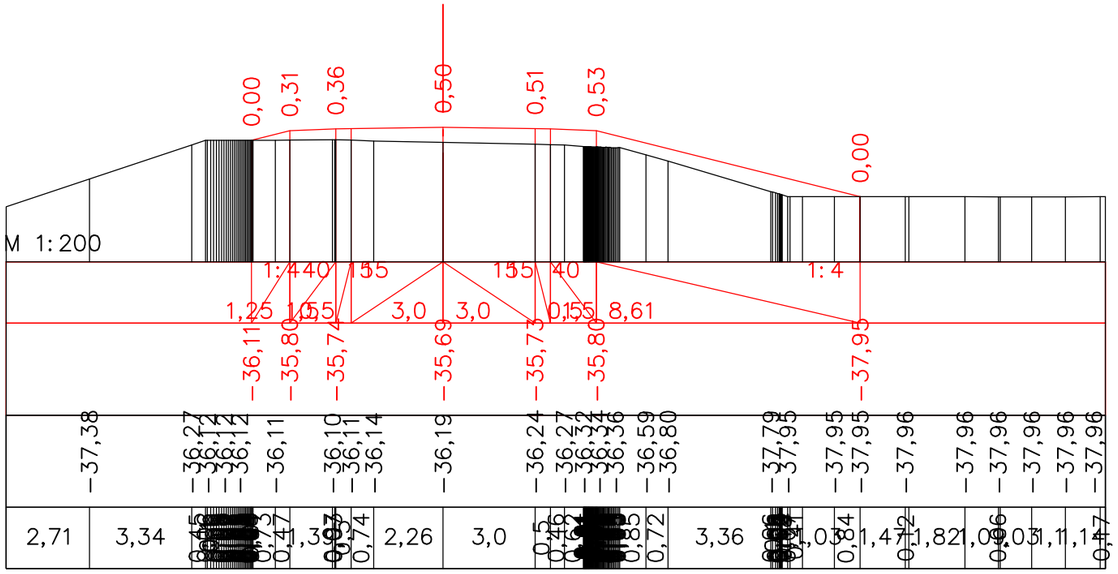

ПК 46+60,37

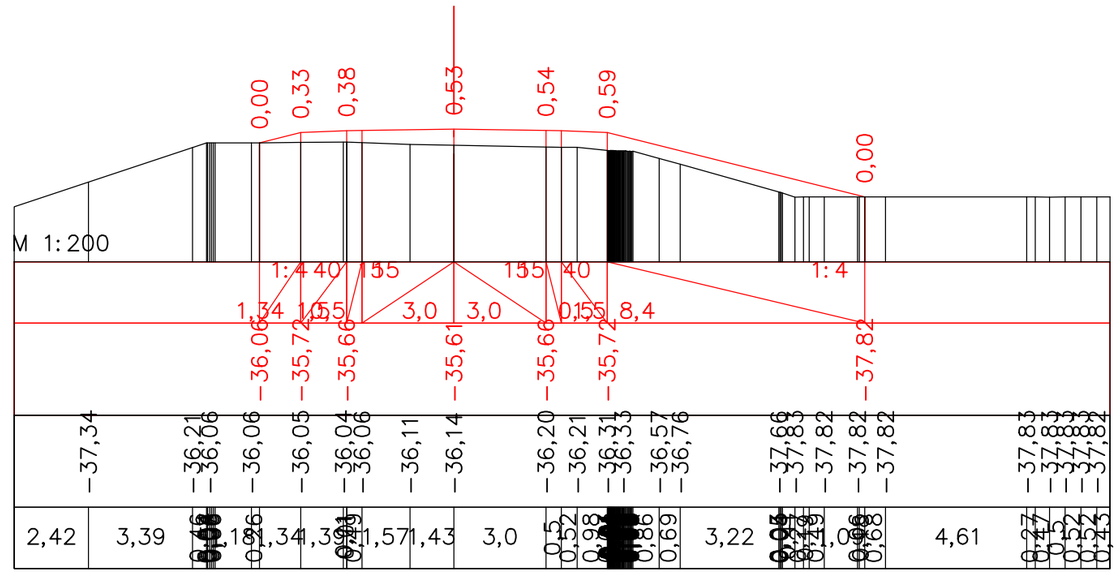

ПК 46+80,37

Должность	Ф.И.О.	Подпись	Дата
Изм. Кол.уч.	Лист. N док	Подпись	
ГИП	Муканов К.		2022
Проверил	Ахмаров А.		2022
Разработал	Боранбаев Ж		2022
Н. контр.	Ахмаров А.		2022

Капитальный ремонт подъездной дороги к селу Талдыколь Бейбарыского сельского округа Махамбетского района Атырауской области

Автомобильная дорога, основные строительные решения

Поперечные профили

Стадия	Лист	Листов
РП	70	

ТОО "Игилик Стройпроект" 2022г.

Формат А3

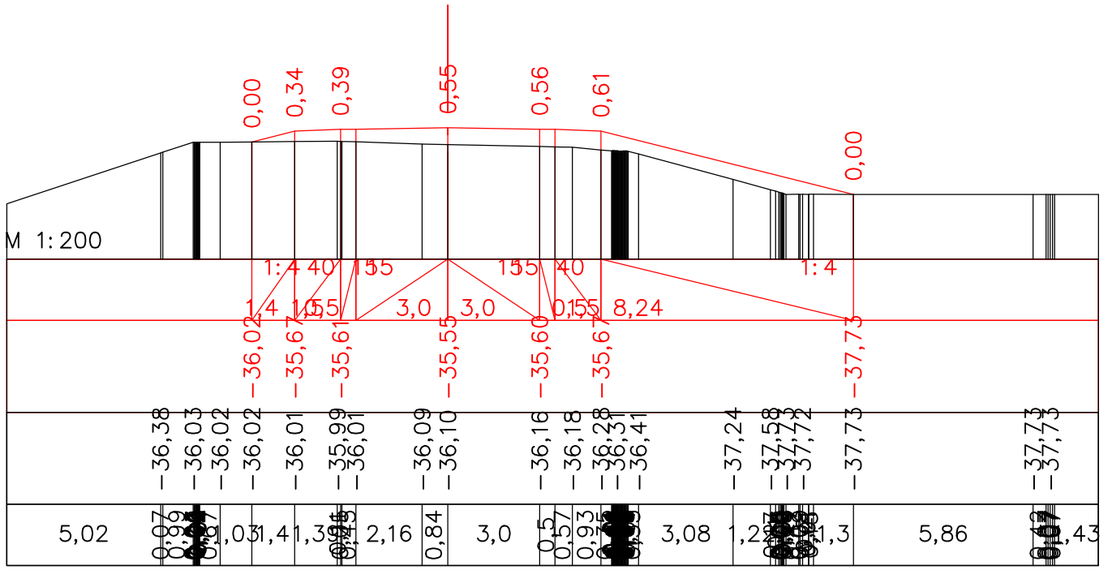

ПК 46+94,90

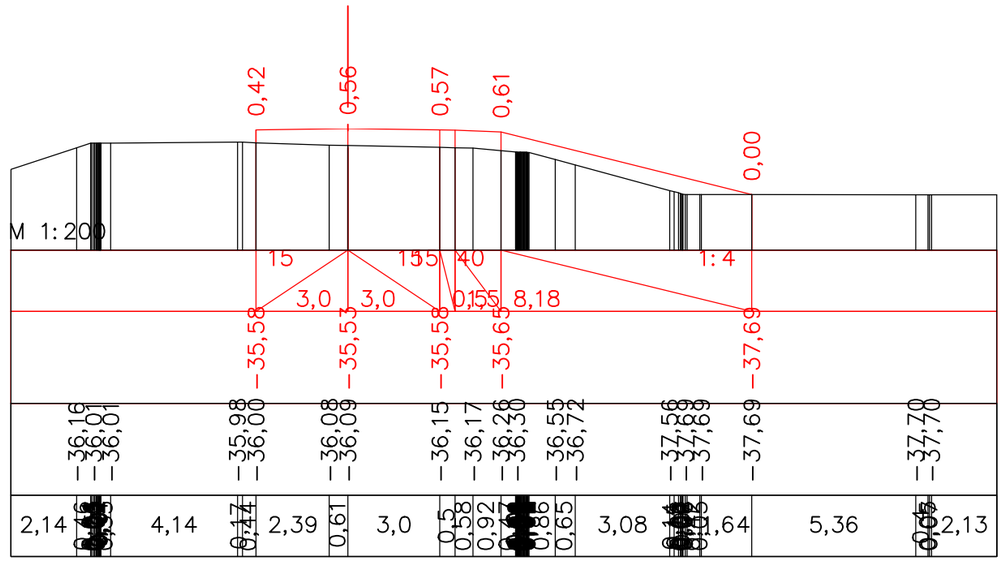

ПК 47+00,37

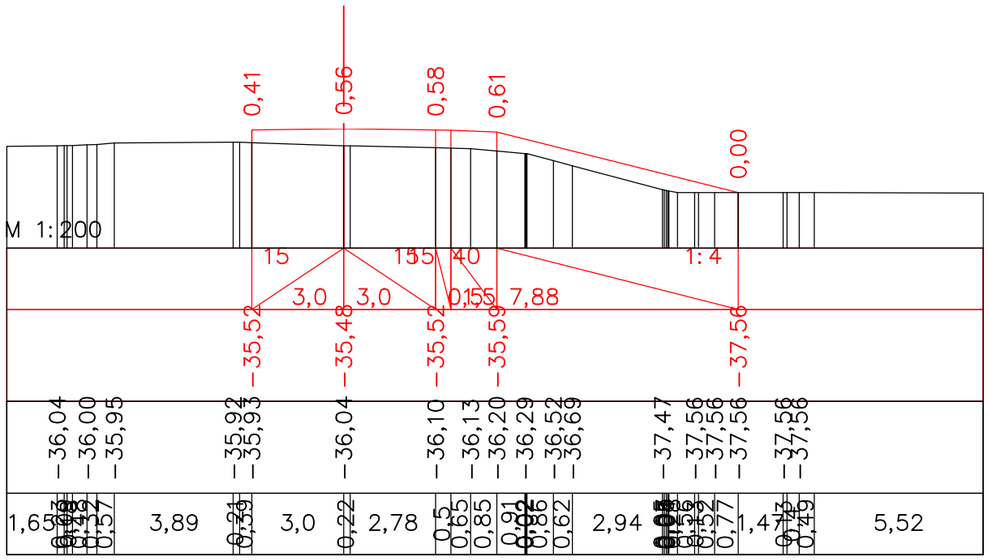

ПК 47+20,37

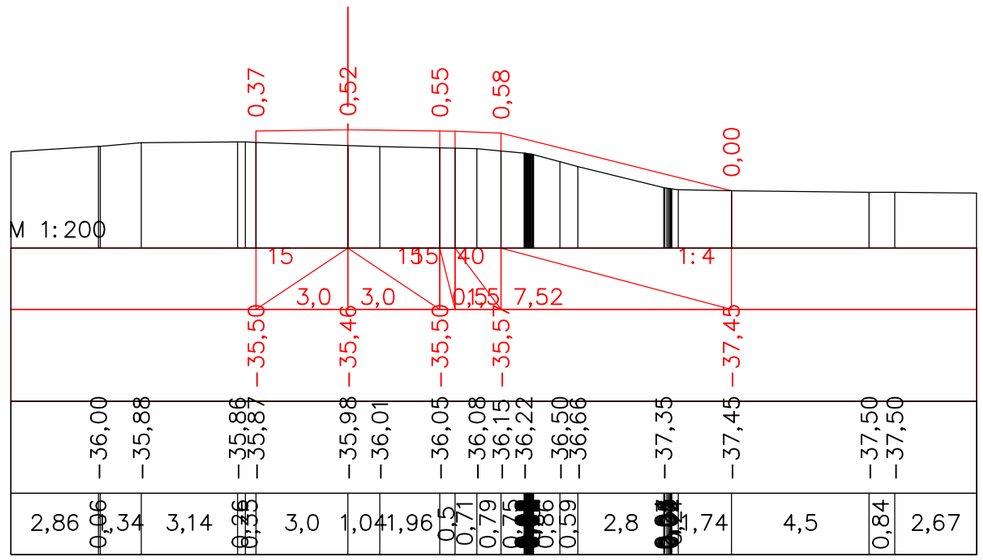

ПК 47+40,37

						Капитальный ремонт подъездной дороги к селу Талдыколь Бейбарыского сельского округа Махамбетского района Атырауской области		
Должность	Ф.И.О.	Подпись	Дата					
Изм. Кол.уч.	Лист. N док	Подпись		*Автомобильная дорога, основные строительные решения*		Стадия	Лист	Листов
ГИП	Муканов К.		2022			РП	71	
Проверил	Ахмаров А.		2022					
Разработал	Боранбаев Ж		2022	*Поперечные профили*		ТОО "Игилик Стройпроект" 2022г.		
Н. контр.	Ахмаров А.		2022					

Формат А3

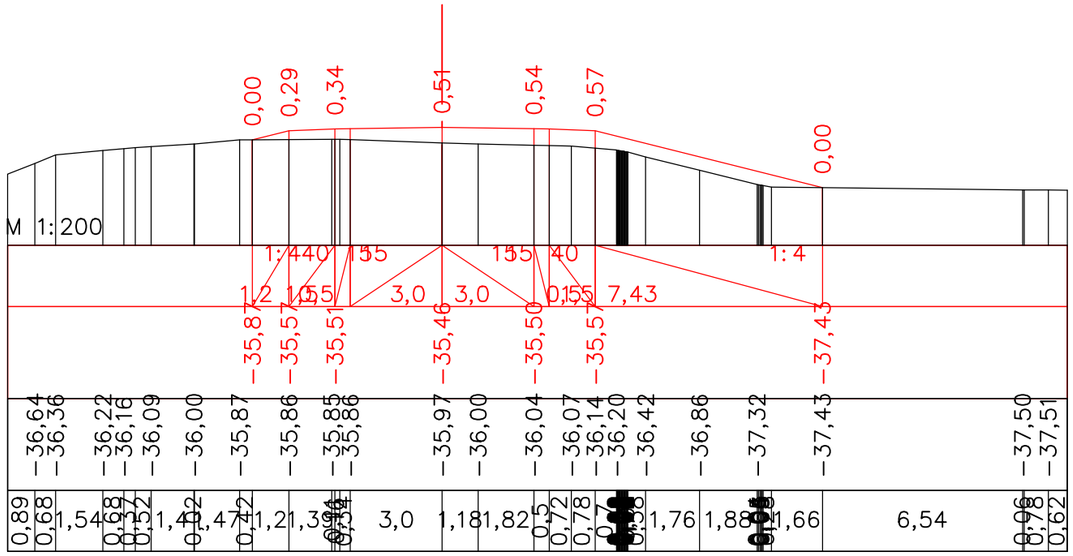

ПК 47+43,82

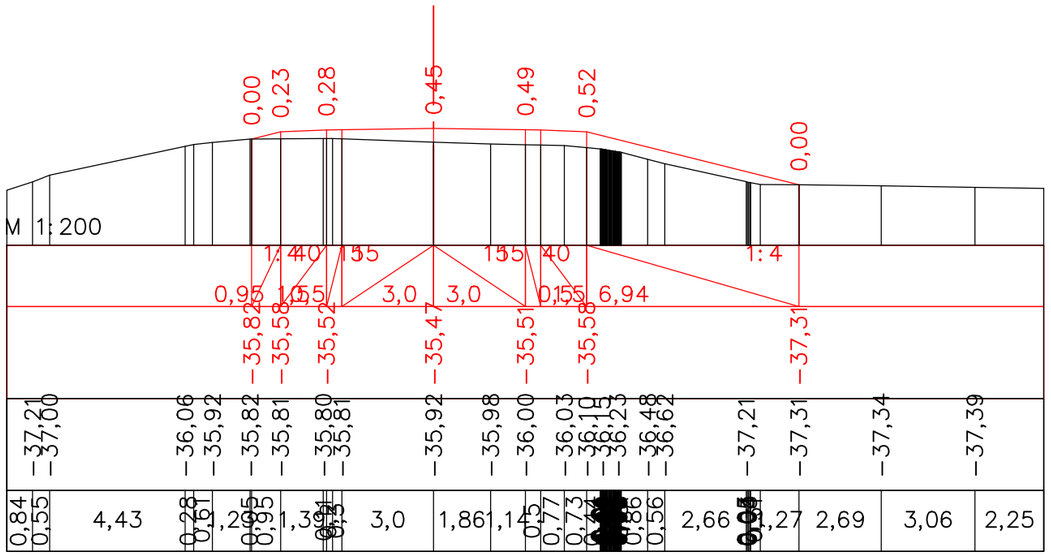

ПК 47+60,37

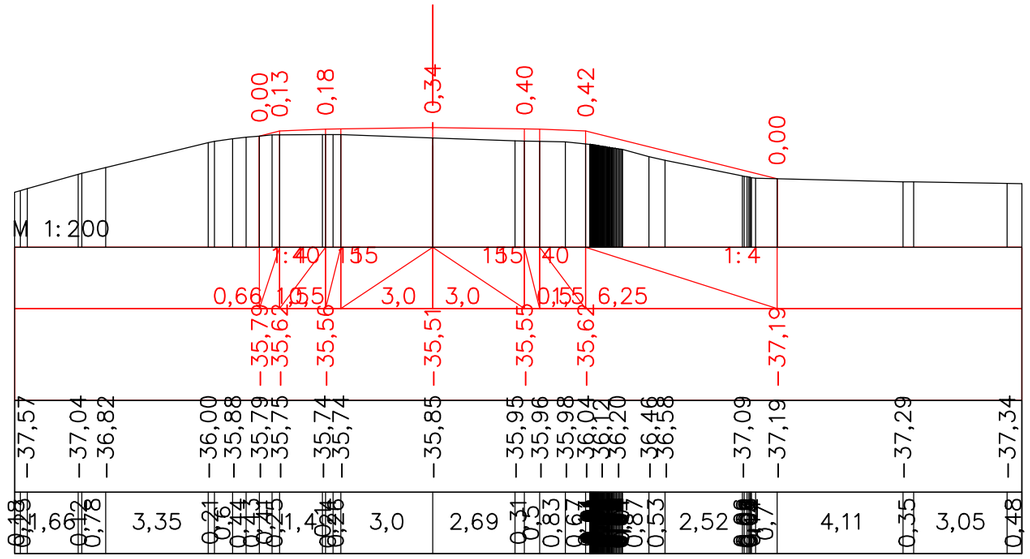

ПК 47+80,37

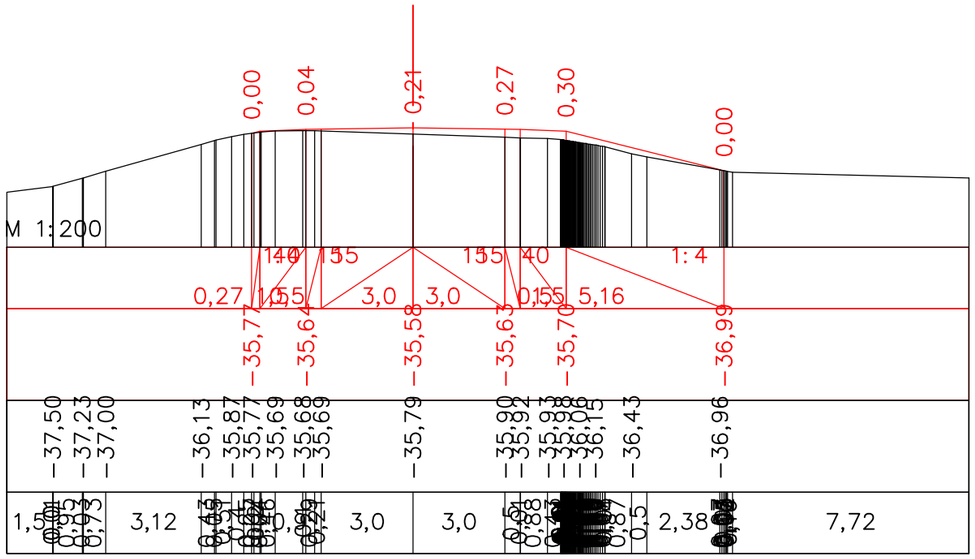

ПК 48+00,37

						Капитальный ремонт подъездной дороги к селу Талдыколь Бейбарыского сельского округа Махамбетского района Атырауской области		
Должность	Ф.И.О.	Подпись	Дата					
Изм. Кол.уч.	Лист. N док	Подпись		*Автомобильная дорога, основные строительные решения*		Стадия	Лист	Листов
ГИП	Муканов К.		2022			РП	72	
Проверил	Ахмаров А.		2022					
Разработал	Боранбаев Ж		2022	*Поперечные профили*		ТОО "Игилик Стройпроект" 2022г.		
Н. контр.	Ахмаров А.		2022					

Формат А3

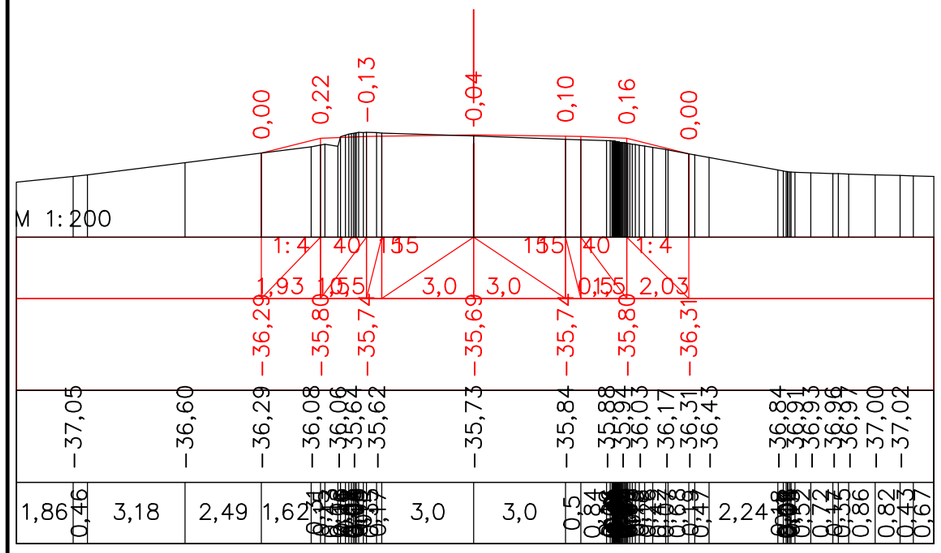

ПК 48+20,37

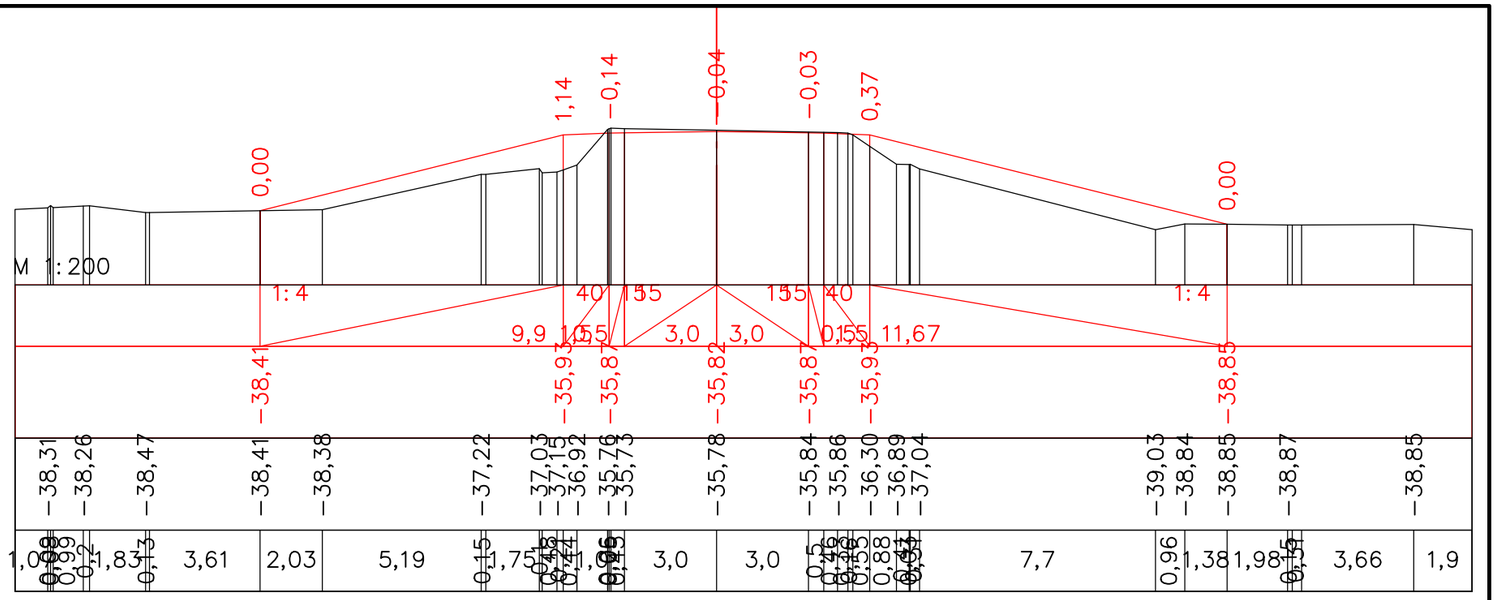

ПК 48+40,37

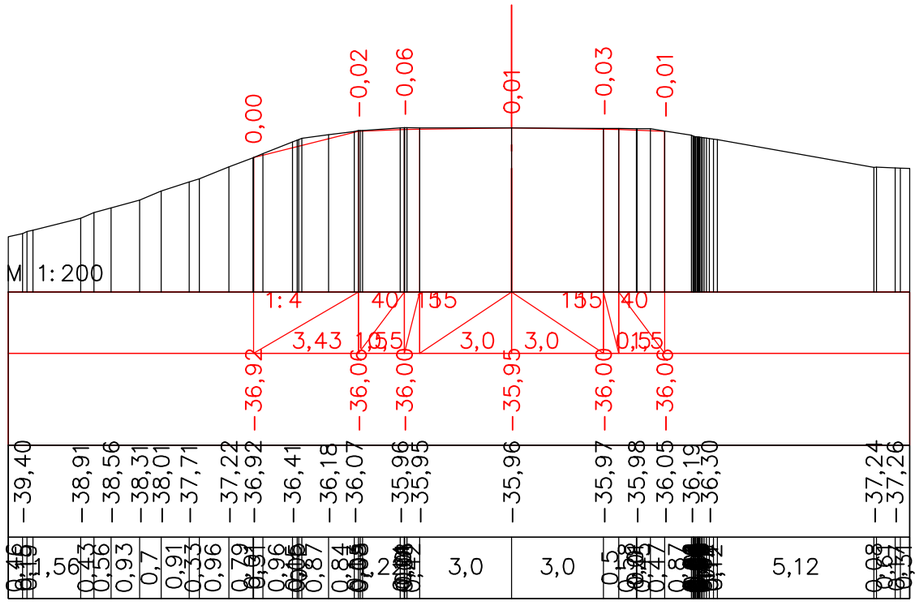

ПК 48+60,37

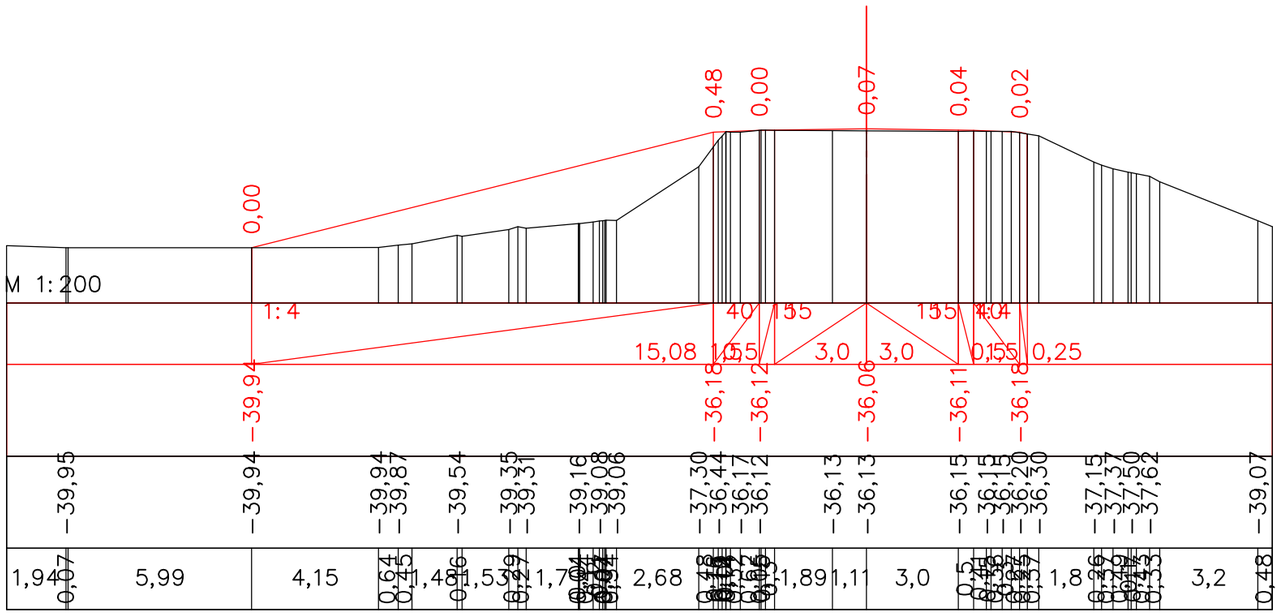

ПК 48+80,37

Должность	Ф.И.О.	Подпись	Дата
Изм. Кол.уч.	Лист. N док	Подпись	
ГИП	Муканов К.		2022
Проверил	Ахмаров А.		2022
Разработал	Боранбаев Ж		2022
Н. контр.	Ахмаров А.		2022

Капитальный ремонт подъездной дороги к селу Талдыколь Бейбарыского сельского округа Махамбетского района Атырауской области

Автомобильная дорога, основные строительные решения

Стадия	Лист	Листов
РП	73	

Поперечные профили

ТОО "Игилик Стройпроект" 2022г.

Формат А3

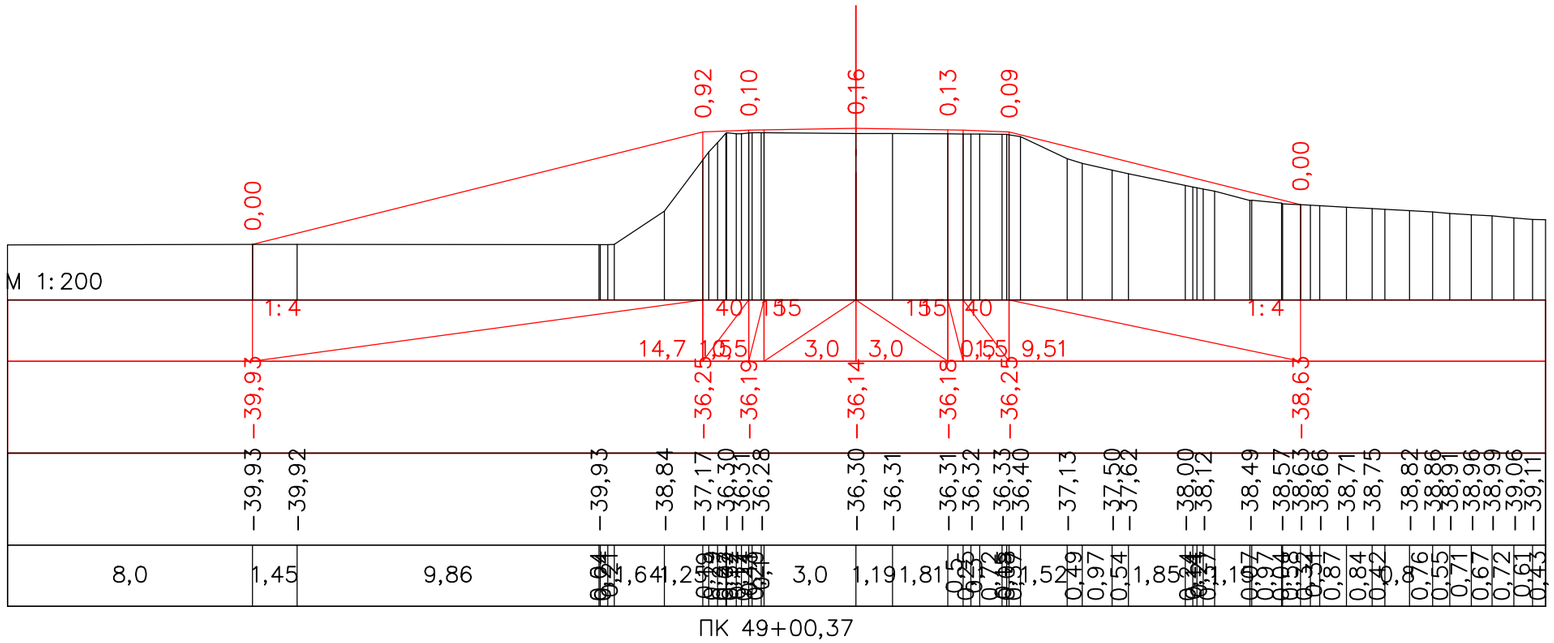

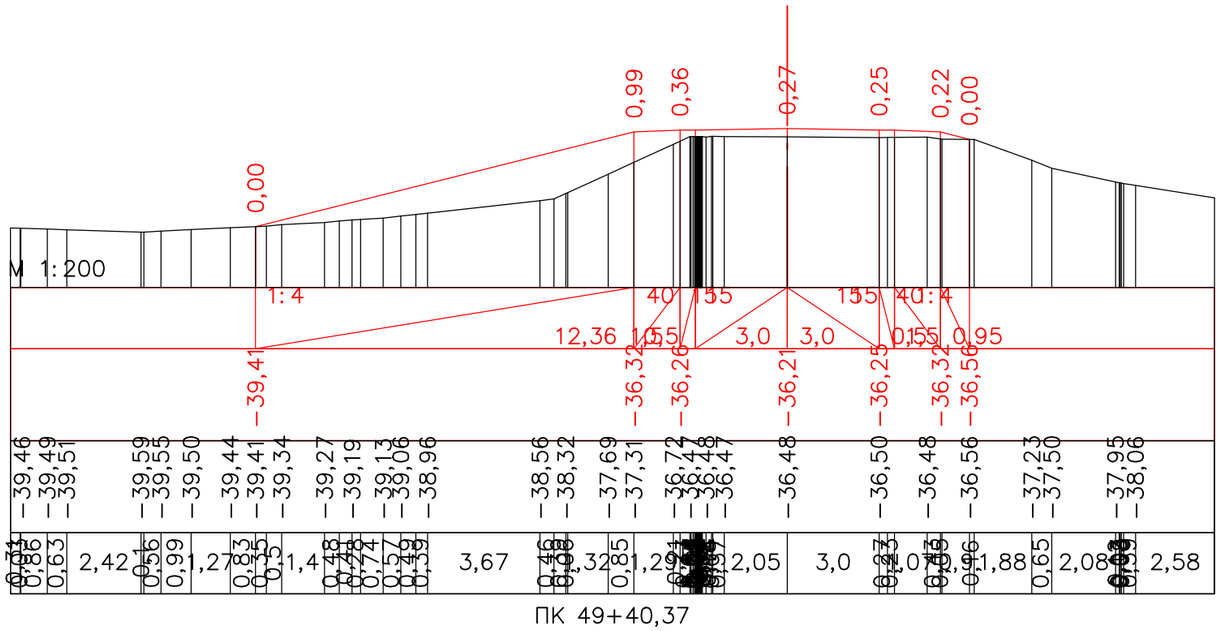

						Капитальный ремонт подъездной дороги к селу Талдыколь Бейбарыского сельского округа Махамбетского района Атырауской области		
Должность		Ф.И.О.	Подпись	Дата				
Изм. Кол.уч.		Лист. N док	Подпись		*Автомобильная дорога, основные строительные решения*	Стадия	Лист	Листов
ГИП		Муканов К.		2022		РП	74	
Проверил		Ахмаров А.		2022				
Разработал		Боранбаев Ж		2022	*Поперечные профили*	ТОО "Игилик Стройпроект" 2022г.		
Н. контр.		Ахмаров А.		2022				

Формат А3

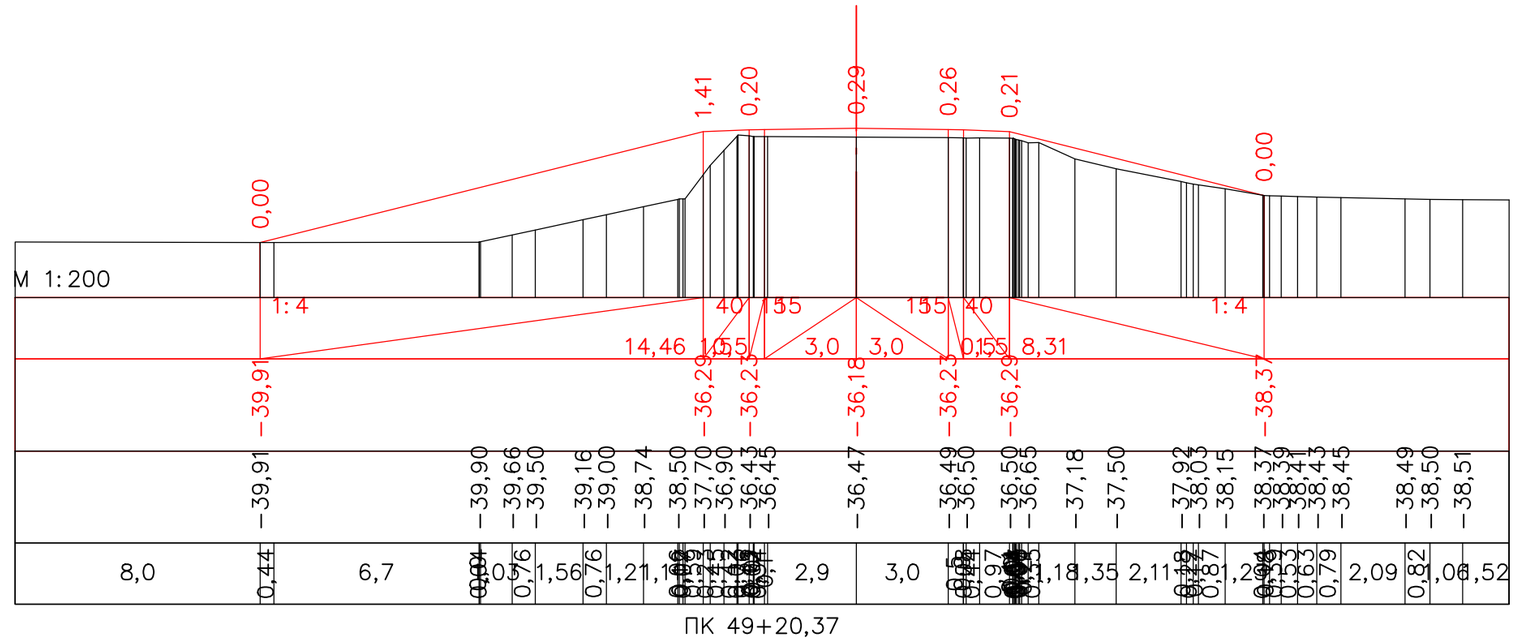

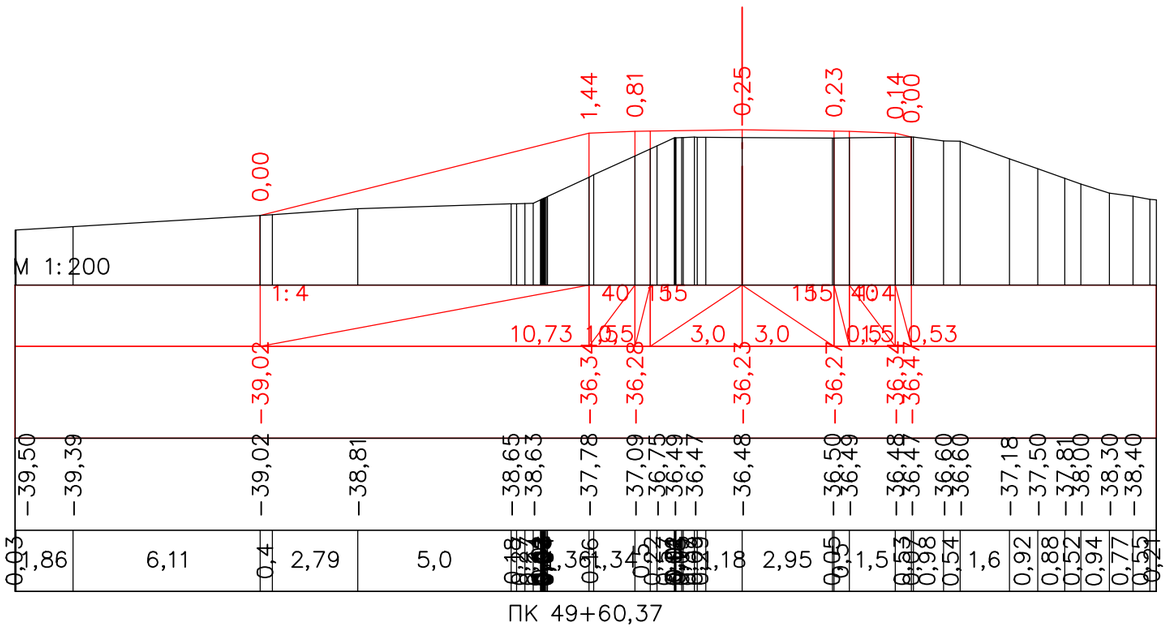

						Капитальный ремонт подъездной дороги к селу Талдыколь Бейбарыского сельского округа Махамбетского района Атырауской области		
Должность		Ф.И.О.	Подпись	Дата				
Изм. Кол.уч.	Лист. N док		Подпись			*Автомобильная дорога, основные строительные решения*	Стадия	Лист	Листов
ГИП		Муканов К.		2022			РП	75	
Проверил		Ахмаров А.		2022					
Разработал		Боранбаев Ж		2022		*Поперечные профили*	ТОО "Игилик Стройпроект" 2022г.		
Н. контр.		Ахмаров А.		2022					

Формат А3

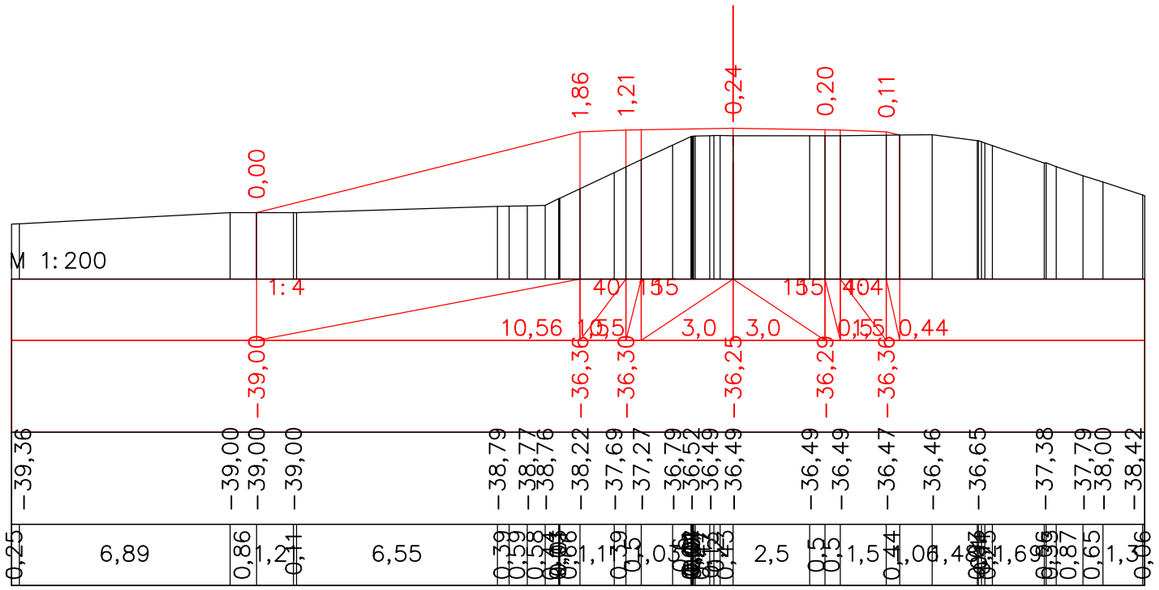

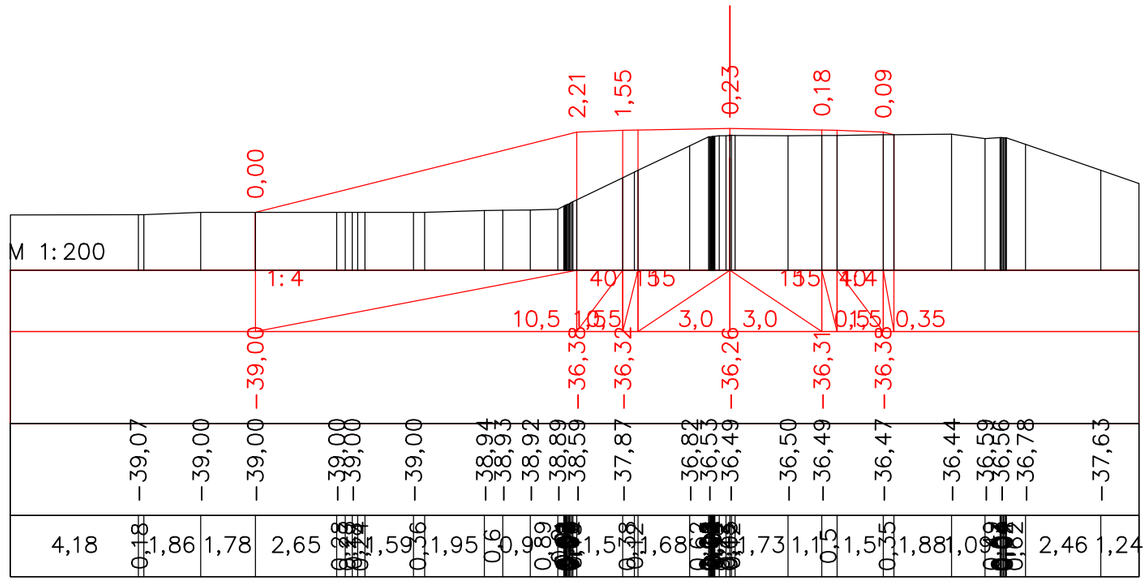

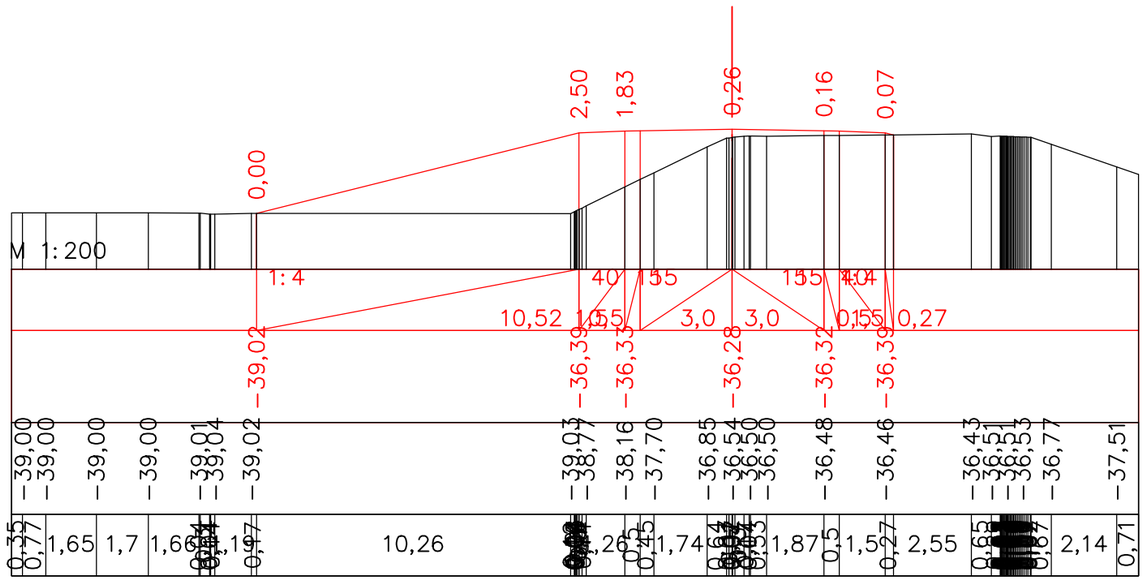

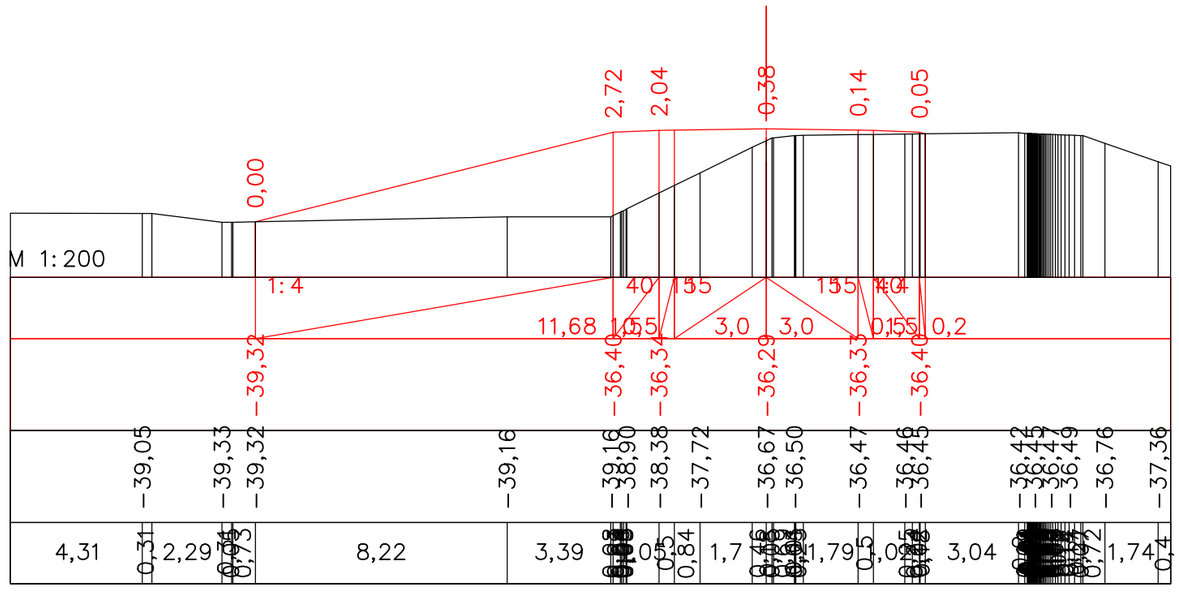

Должность	Ф.И.О.	Подпись	Дата
Изм. Кол.уч. Лист. N док		Подпись	
ГИП	Муканов К.		2022
Проверил	Ахмаров А.		2022
Разработал	Боранбаев Ж		2022
Н. контр.	Ахмаров А.		2022

Капитальный ремонт подъездной дороги к селу Талдыколь Бейдарыского сельского округа Махамбетского района Атырауской области

Автомобильная дорога, основные строительные решения

Стадия	Лист	Листов
РП	76	

Поперечные профили

ТОО "Игилик Стройпроект" 2022г.

Формат А3

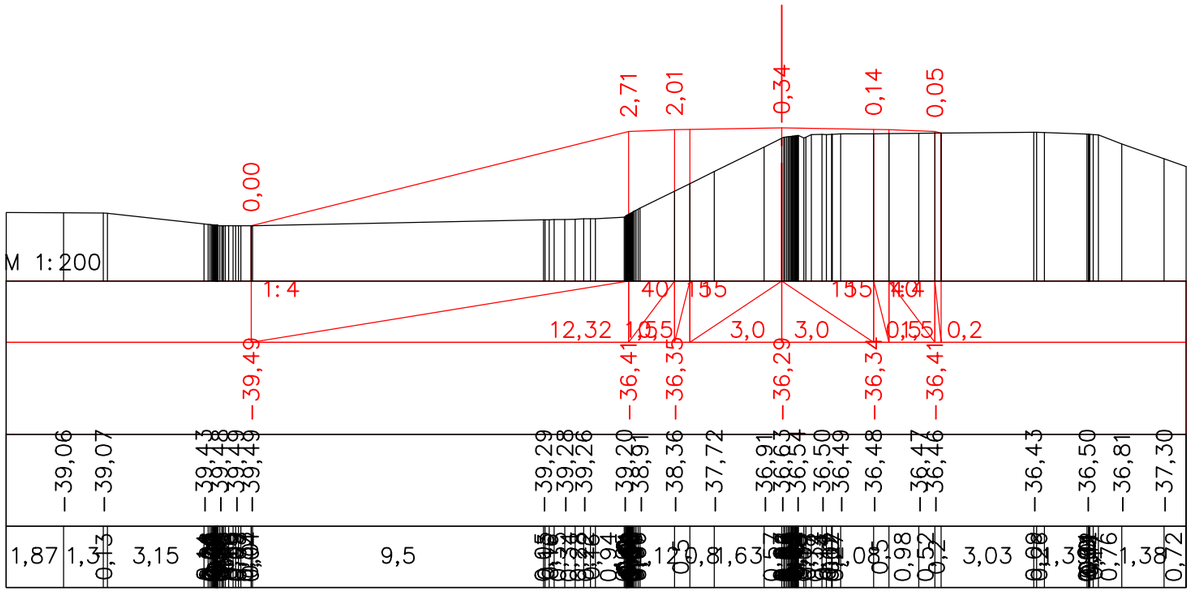

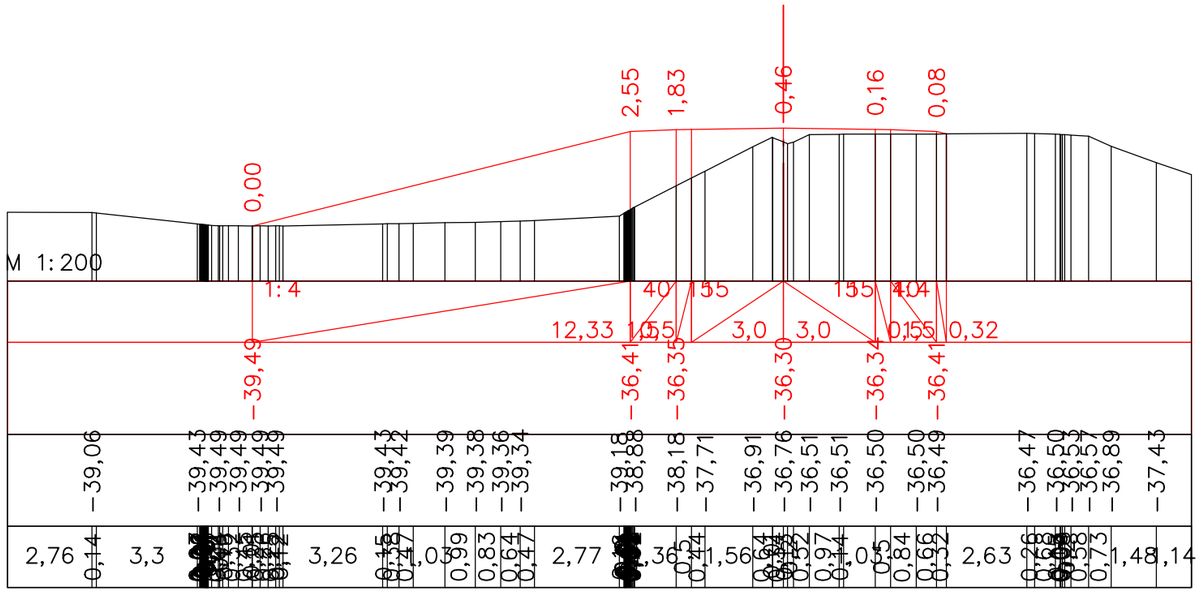

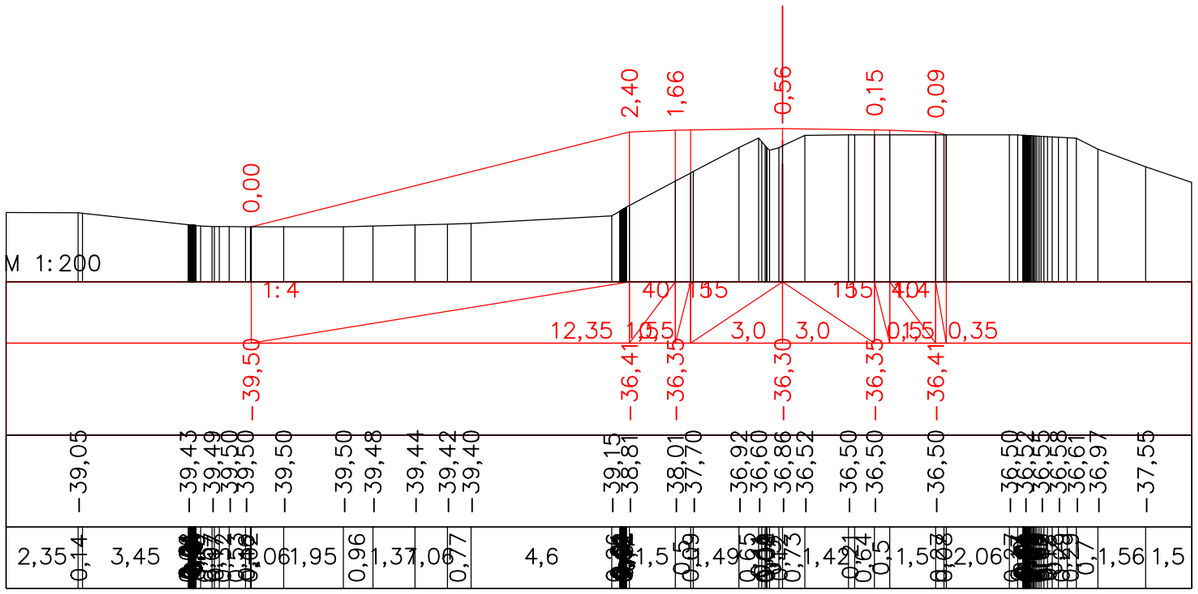

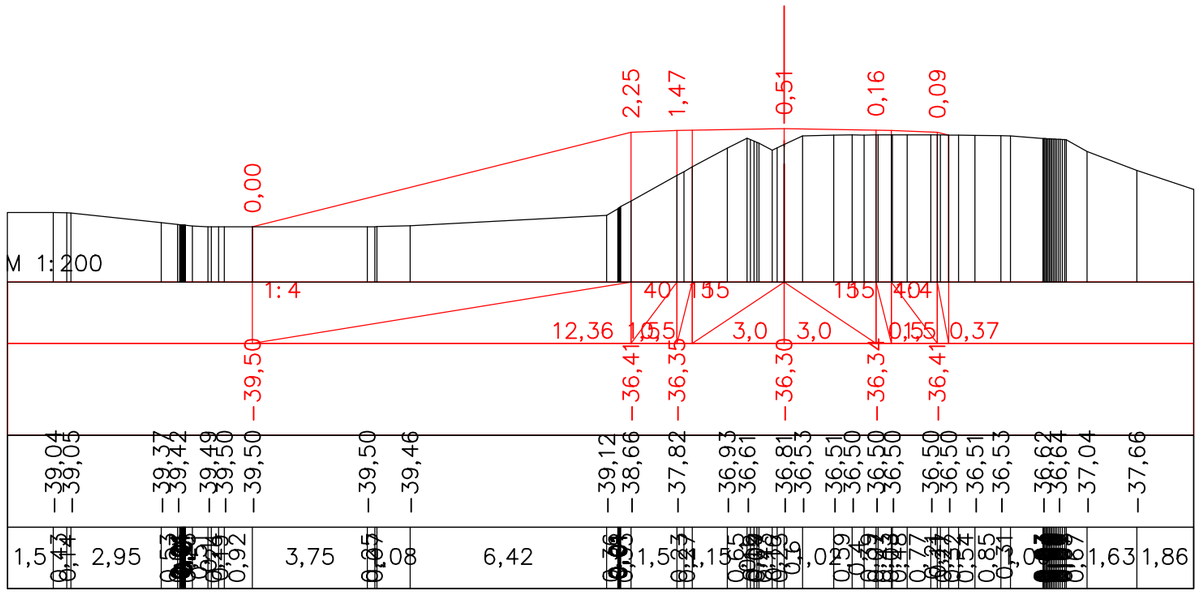

Должность	Ф.И.О.	Подпись	Дата
Изм. Кол.уч. Лист. N док		Подпись	
ГИП	Муканов К.		2022
Проверил	Ахмаров А.		2022
Разработал	Боранбаев Ж		2022
Н. контр.	Ахмаров А.		2022

Капитальный ремонт подъездной дороги к селу Талдыколь Бейбарыского сельского округа Махамбетского района Атырауской области

Автомобильная дорога, основные строительные решения

Стадия	Лист	Листов
РП	77	

Поперечные профили

ТОО "Игилик Стройпроект" 2022г.

Формат А3

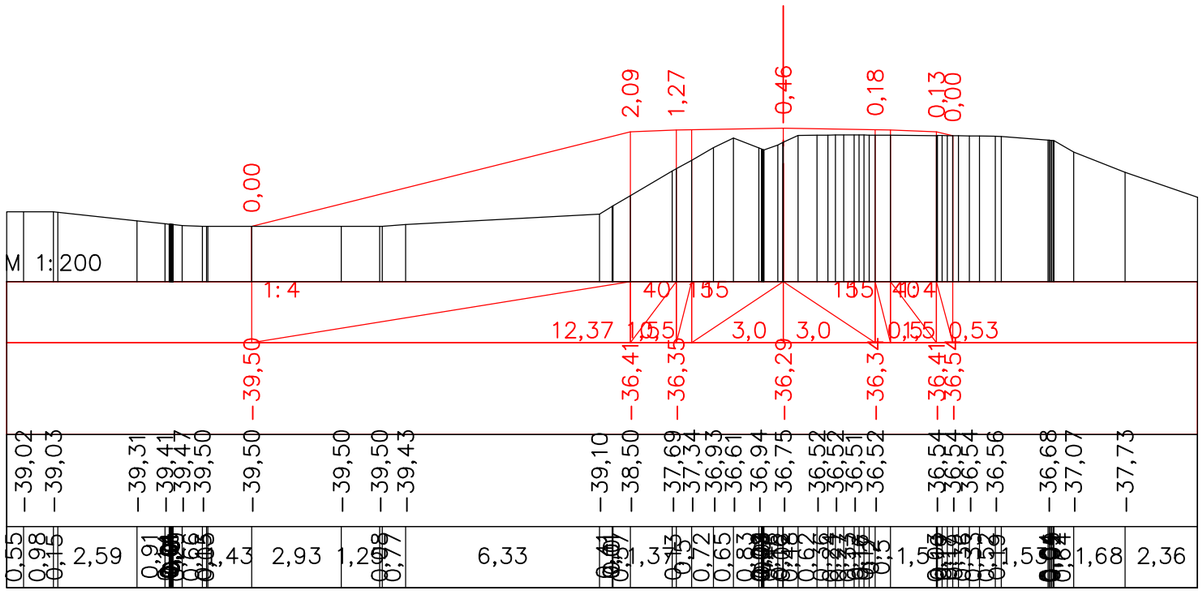

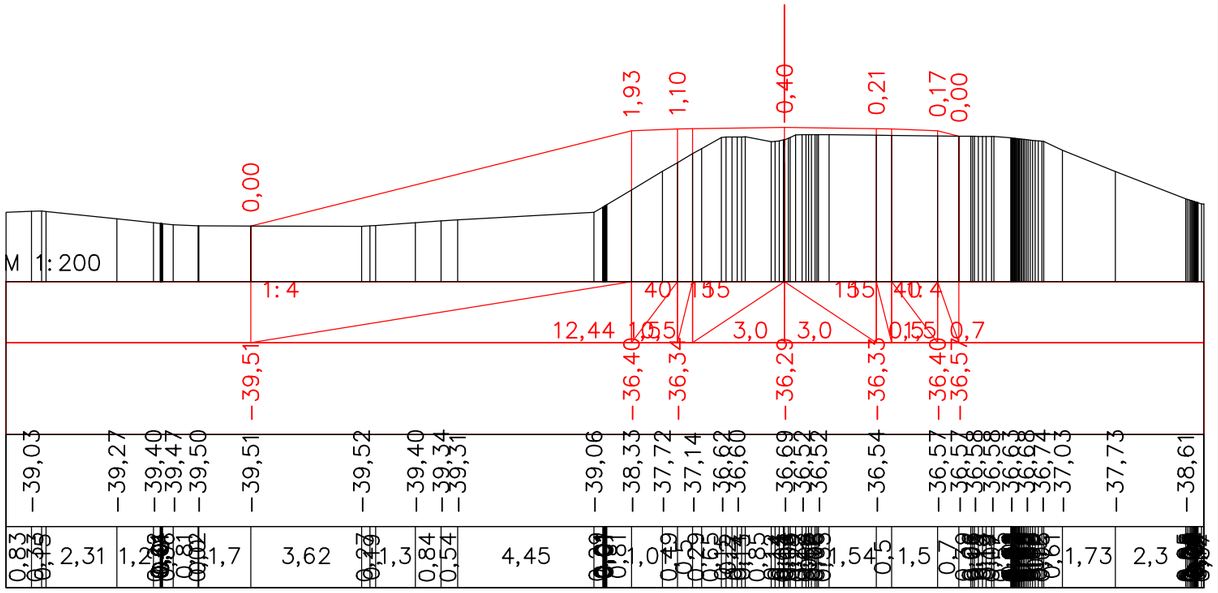

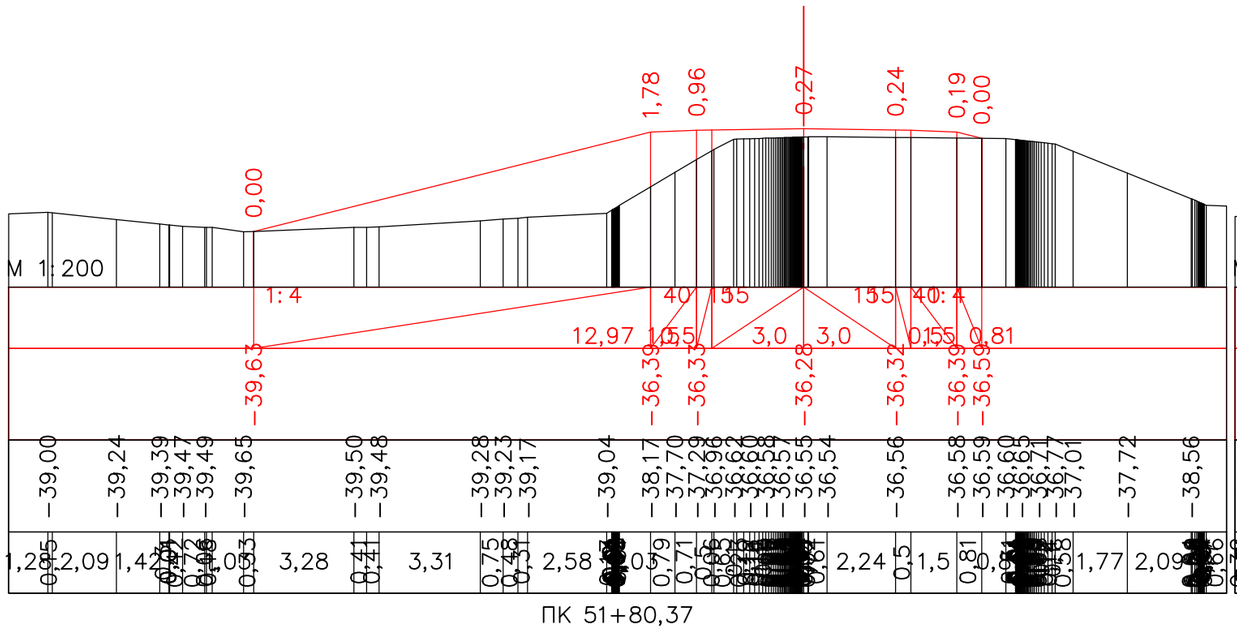

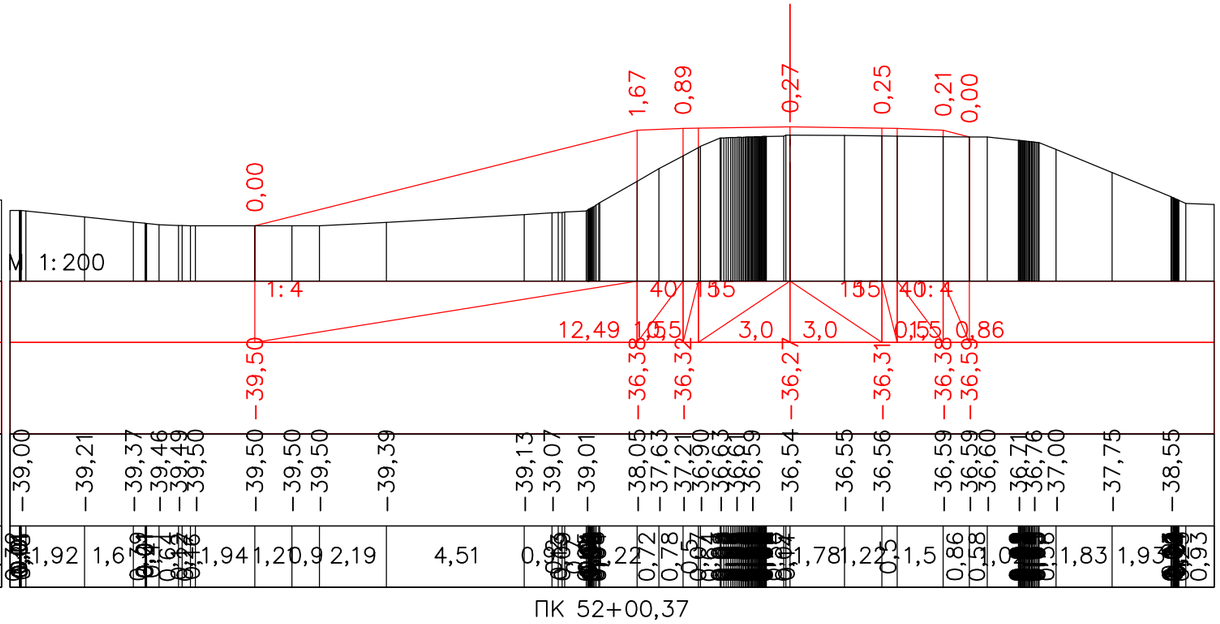

						Капитальный ремонт подъездной дороги к селу Талдыколь Бейбарыского сельского округа Махамбетского района Атырауской области		
Должность	Ф.И.О.	Подпись	Дата					
Изм. Кол.уч.	Лист. N док	Подпись		*Автомобильная дорога, основные строительные решения*		Стадия	Лист	Листов
ГИП	Муканов К.		2022			РП	78	
Проверил	Ахмаров А.		2022					
Разработал	Боранбаев Ж		2022	*Поперечные профили*		ТОО "Игилик Стройпроект" 2022г.		
Н. контр.	Ахмаров А.		2022					

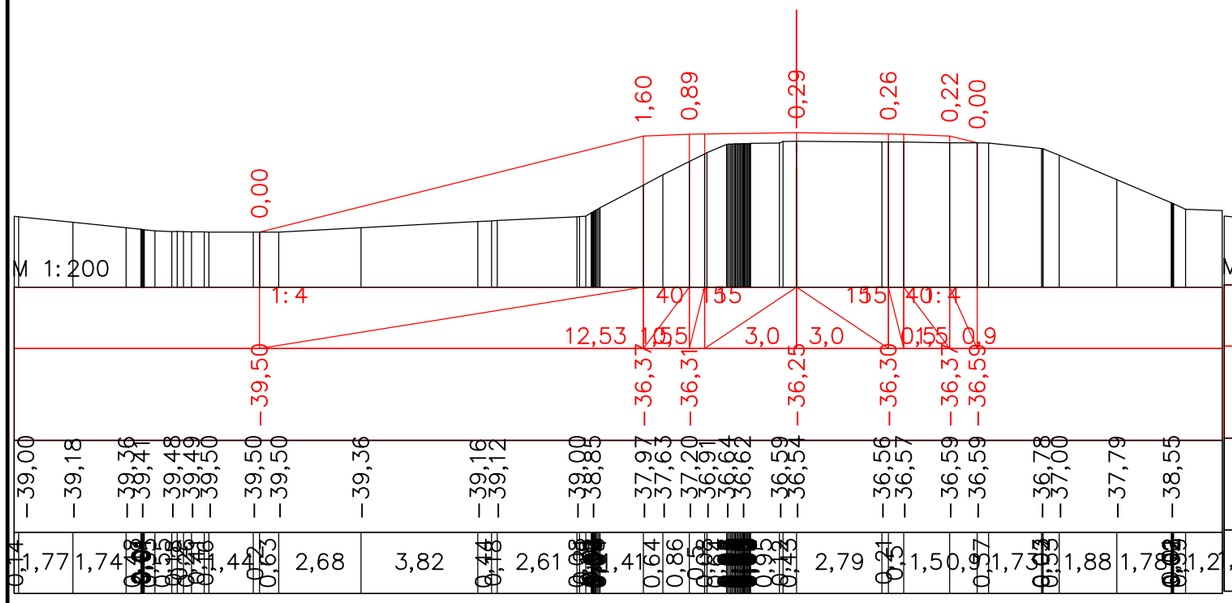

ПК 52+20,37

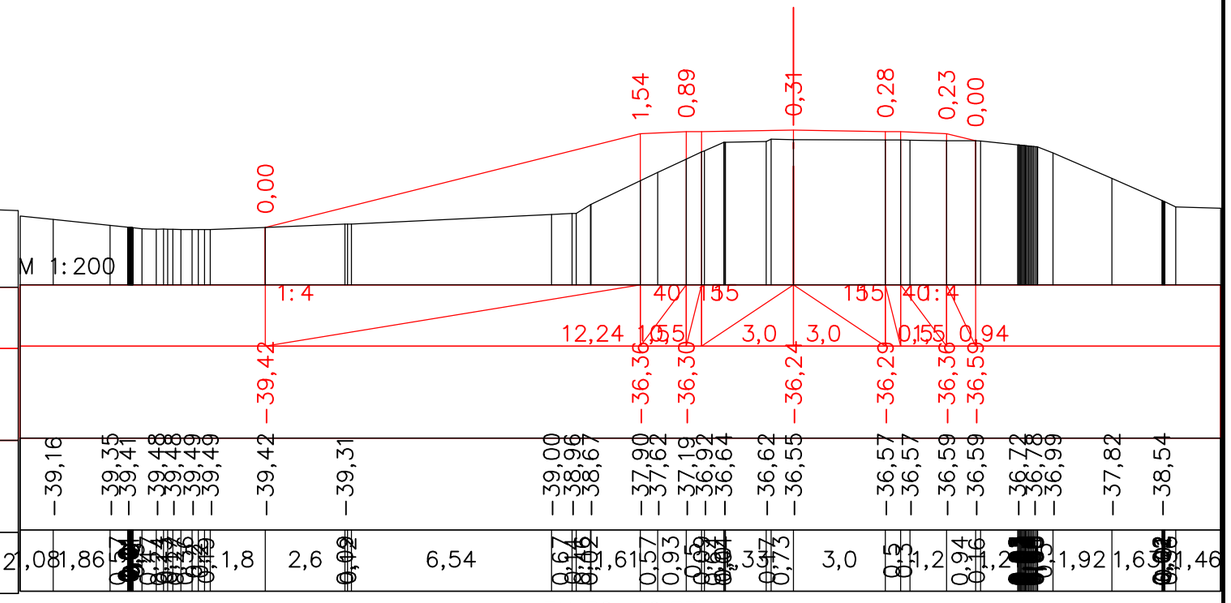

ПК 52+40,37

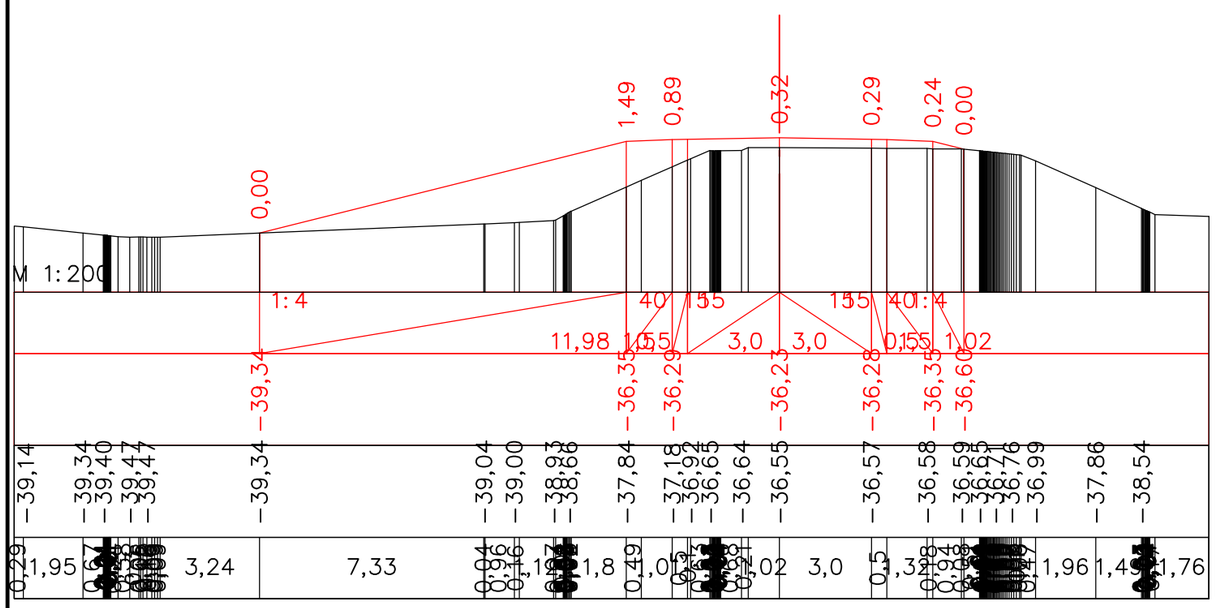

ПК 52+60,37

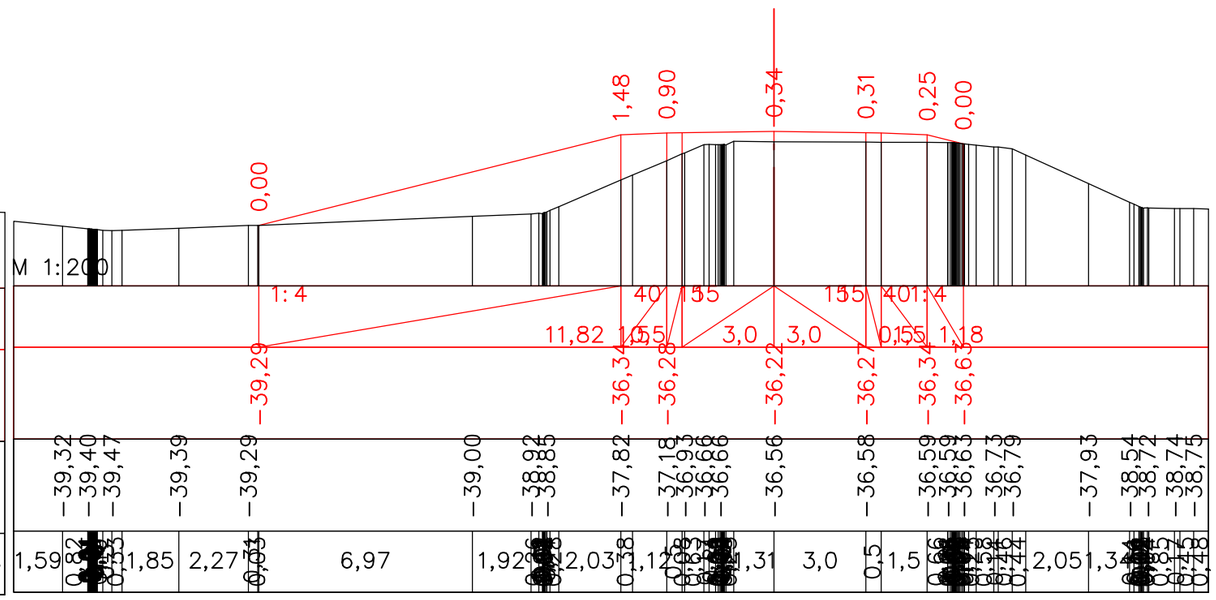

ПК 52+80,37

						Капитальный ремонт подъездной дороги к селу Талдыколь Бейбарыского сельского округа Махамбетского района Атырауской области		
Должность	Ф.И.О.	Подпись	Дата					
Изм. Кол.уч.	Лист. N док	Подпись		*Автомобильная дорога, основные строительные решения*		Стадия	Лист	Листов
ГИП	Муканов К.		2022			РП	79	
Проверил	Ахмаров А.		2022					
Разработал	Боранбаев Ж		2022	*Поперечные профили*		ТОО "Игилик Стройпроект" 2022г.		
Н. контр.	Ахмаров А.		2022					

Формат А3

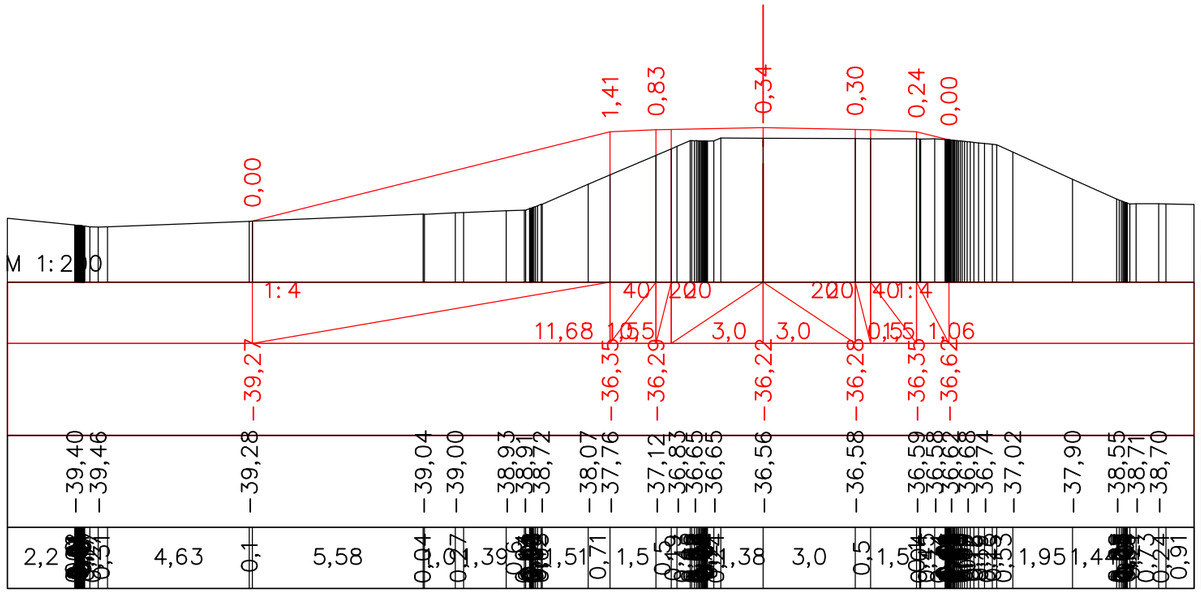

ПК 52+85,32

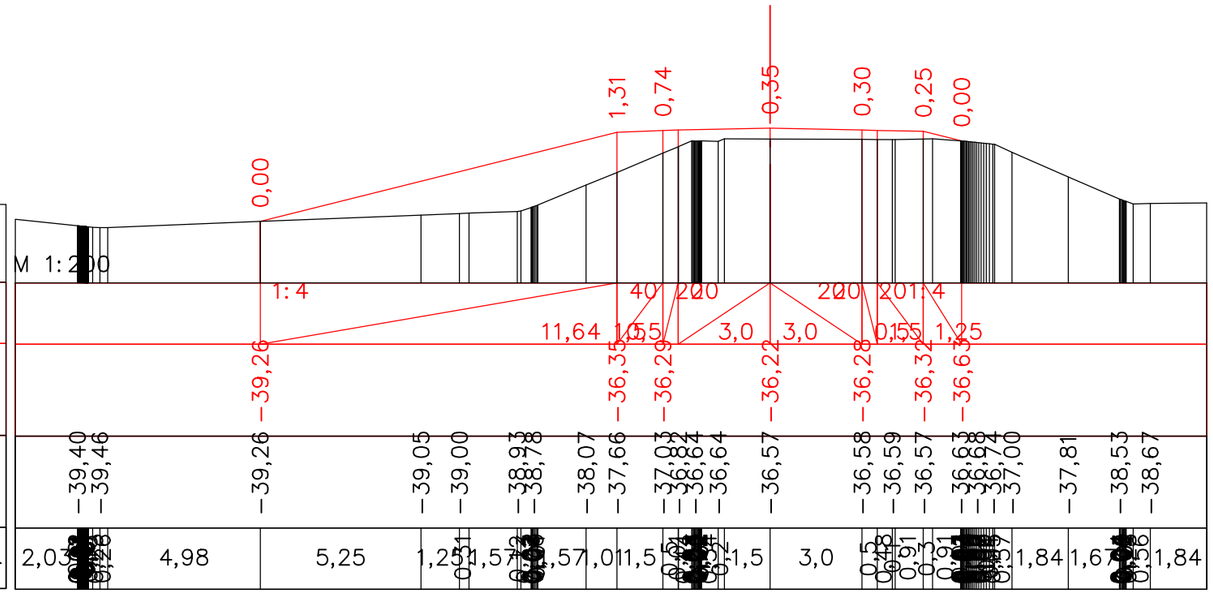

ПК 52+95,32

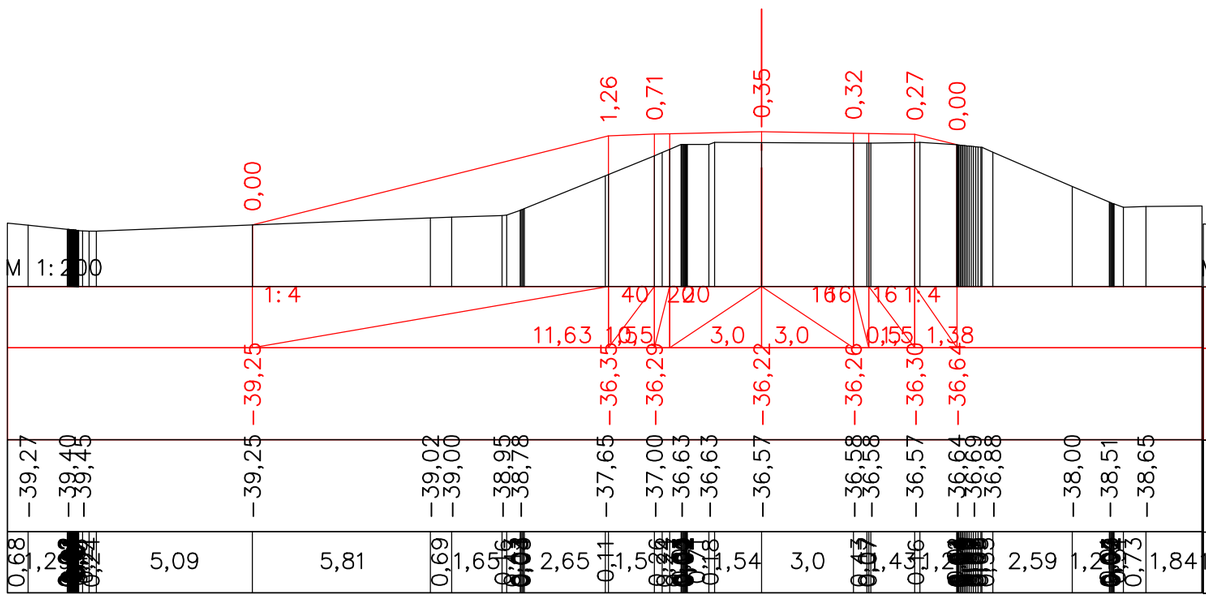

ПК 53+00,37

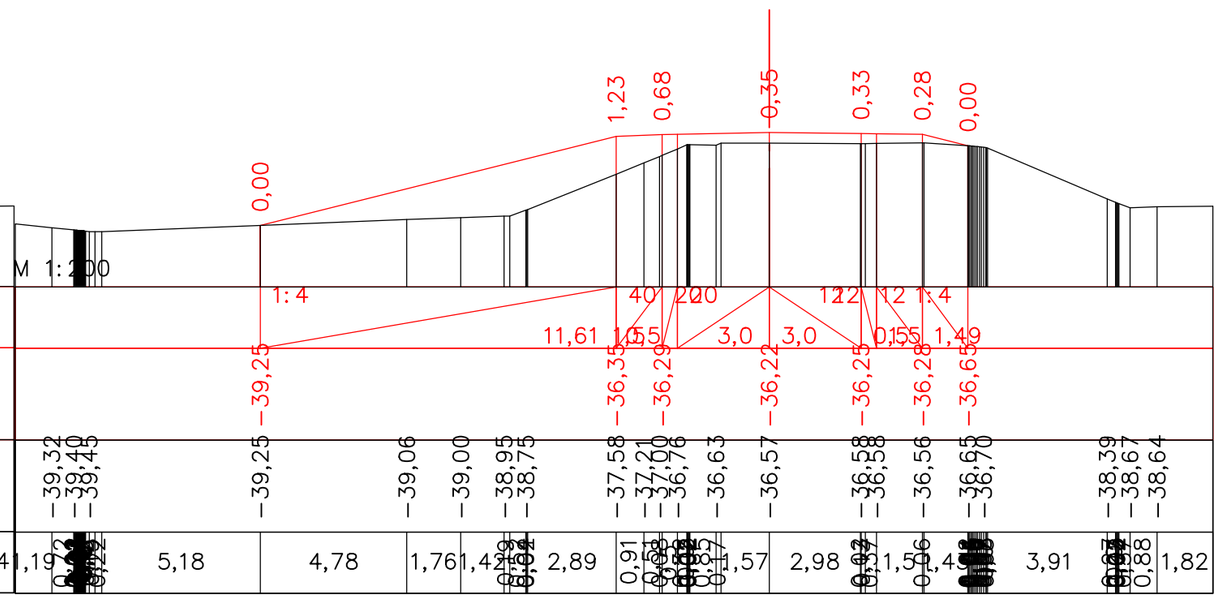

ПК 53+04,66

						Капитальный ремонт подъездной дороги к селу Талдыколь Бейбарыского сельского округа Махамбетского района Атырауской области		
Должность	Ф.И.О.	Подпись	Дата					
Изм. Кол.уч.	Лист. N док	Подпись		*Автомобильная дорога, основные строительные решения*		Стадия	Лист	Листов
ГИП	Муканов К.		2022			РП	80	
Проверил	Ахмаров А.		2022					
Разработал	Боранбаев Ж		2022	*Поперечные профили*		ТОО "Игилик Стройпроект" 2022г.		
Н. контр.	Ахмаров А.		2022					

Формат А3

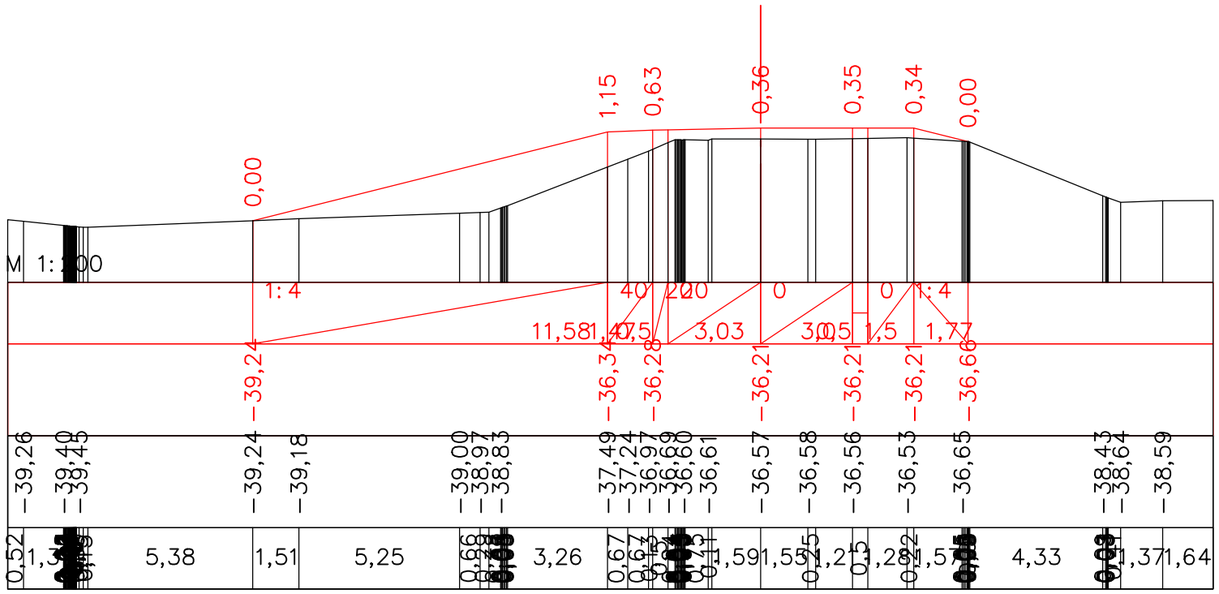

ПК 53+18,66

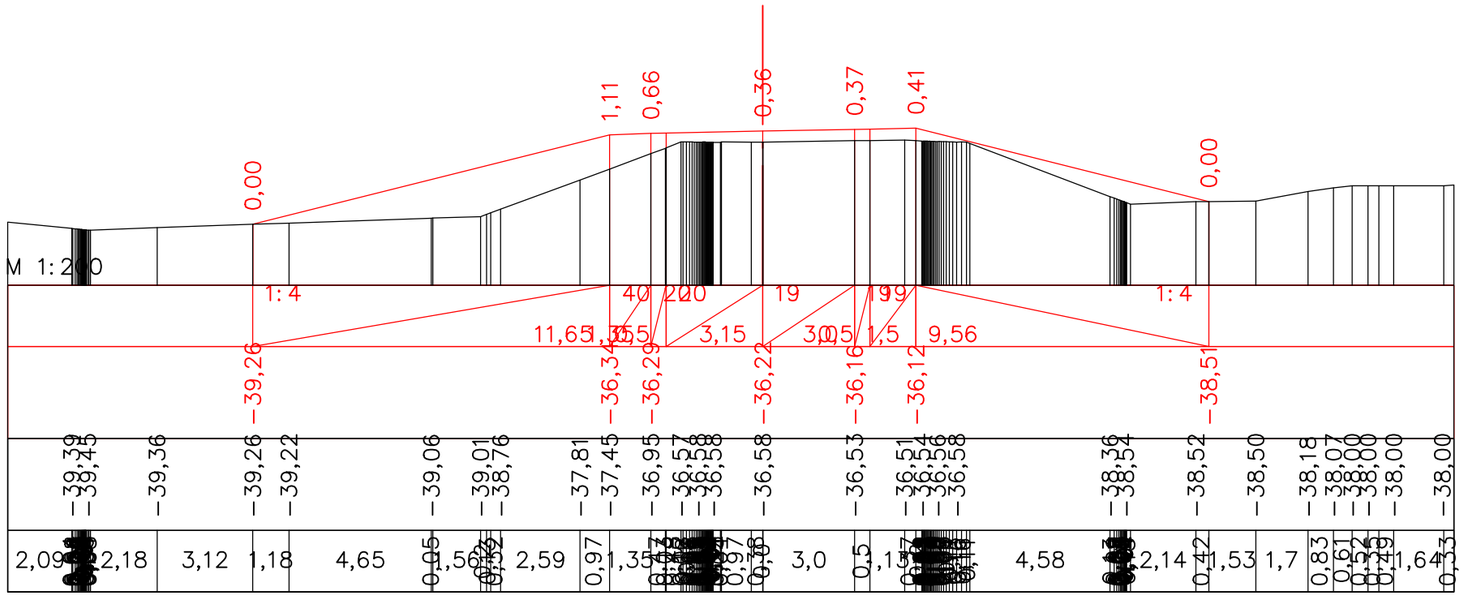

ПК 53+40,36

						Капитальный ремонт подъездной дороги к селу Талдыколь Бейбарыского сельского округа Махамбетского района Атырауской области		
Должность		Ф.И.О.	Подпись	Дата				
Изм. Кол.уч.	Лист. N док		Подпись		*Автомобильная дорога, основные строительные решения*	Стадия	Лист	Листов
ГИП		Муканов К.		2022		РП	81	
Проверил		Ахмаров А.		2022				
Разработал		Боранбаев Ж		2022	*Поперечные профили*	ТОО "Игилик Стройпроект" 2022г.		
Н. контр.		Ахмаров А.		2022				

Формат А3

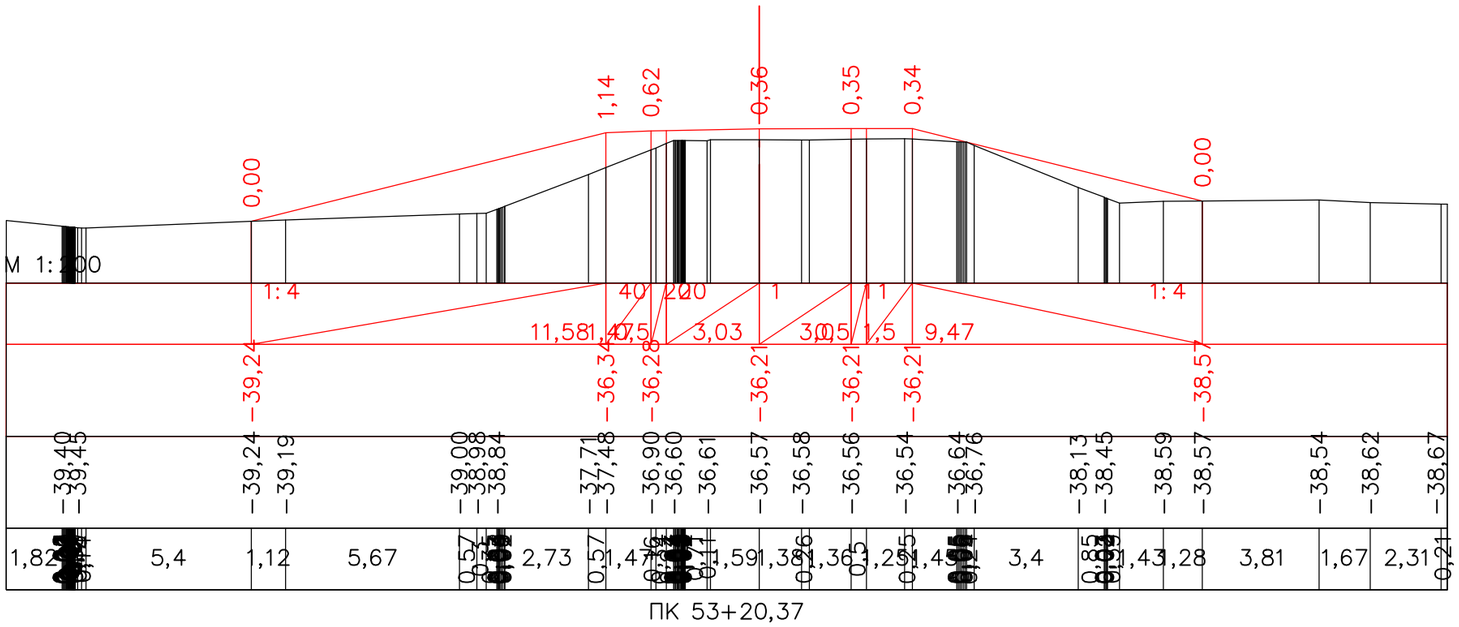

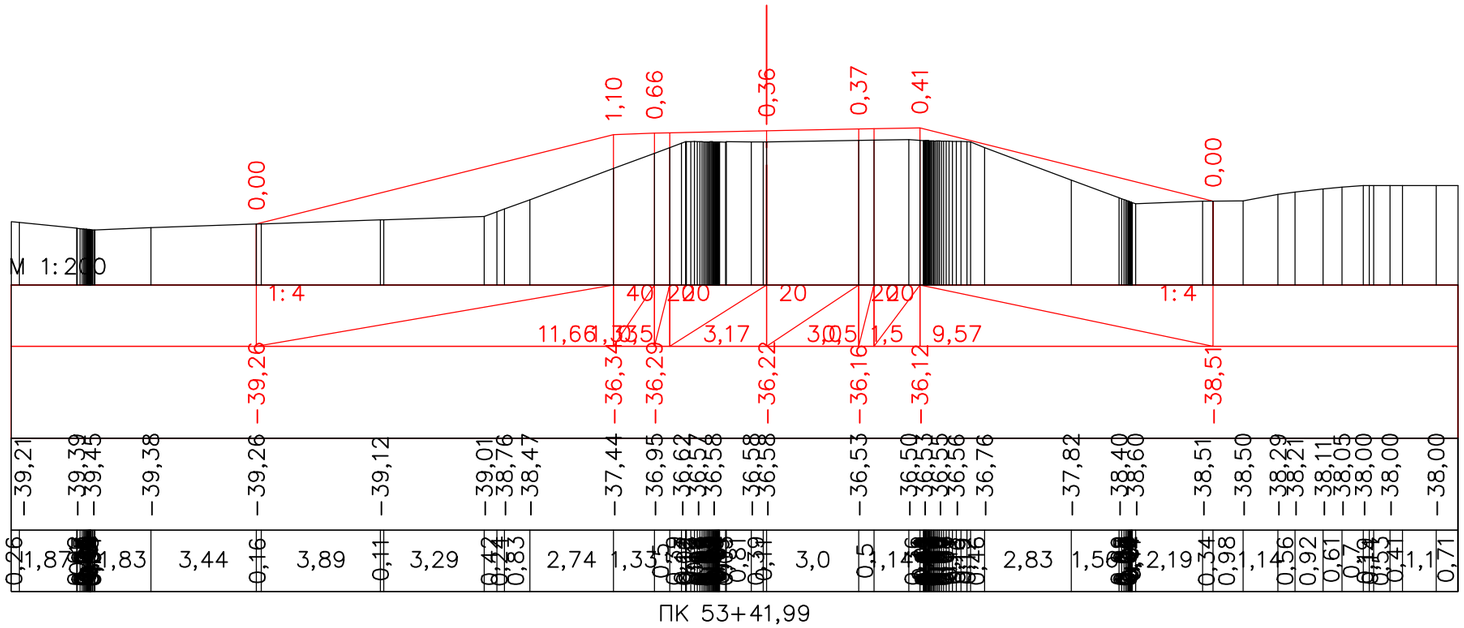

Должность	Ф.И.О.	Подпись	Дата	Капитальный ремонт подъездной дороги к селу Талдыколь Бейдарыского сельского округа Махамбетского района Атырауской области			
Изм. Кол.уч.	Лист. N док	Подпись		*Автомобильная дорога, основные строительные решения*	Стадия	Лист	Листов
ГИП	Муканов К.		2022		РП	82	
Проверил	Ахмаров А.		2022				
Разработал	Боранбаев Ж		2022	*Поперечные профили*	ТОО "Игилик Стройпроект" 2022г.		
Н. контр.	Ахмаров А.		2022				

Формат А3

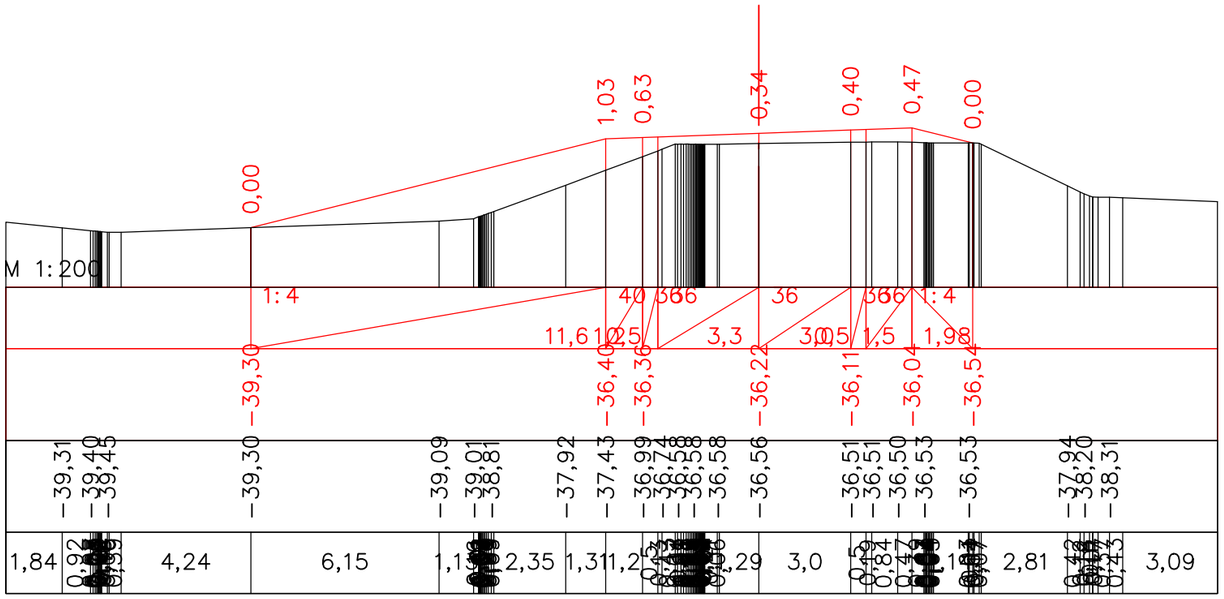

ПК 53+60,34

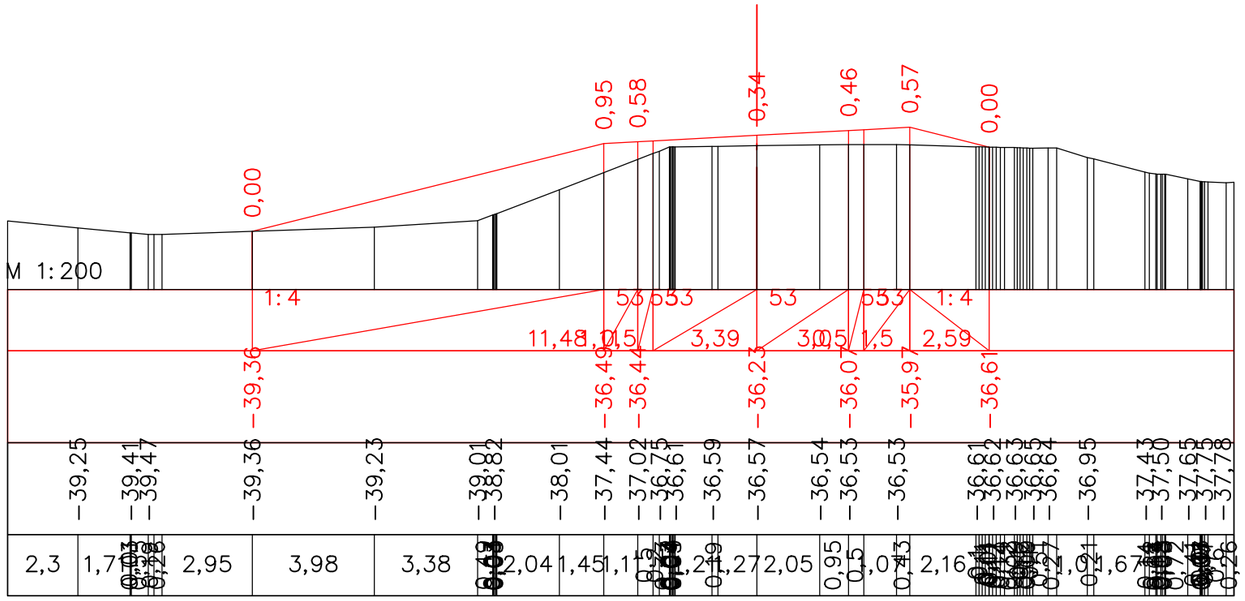

ПК 53+80,32

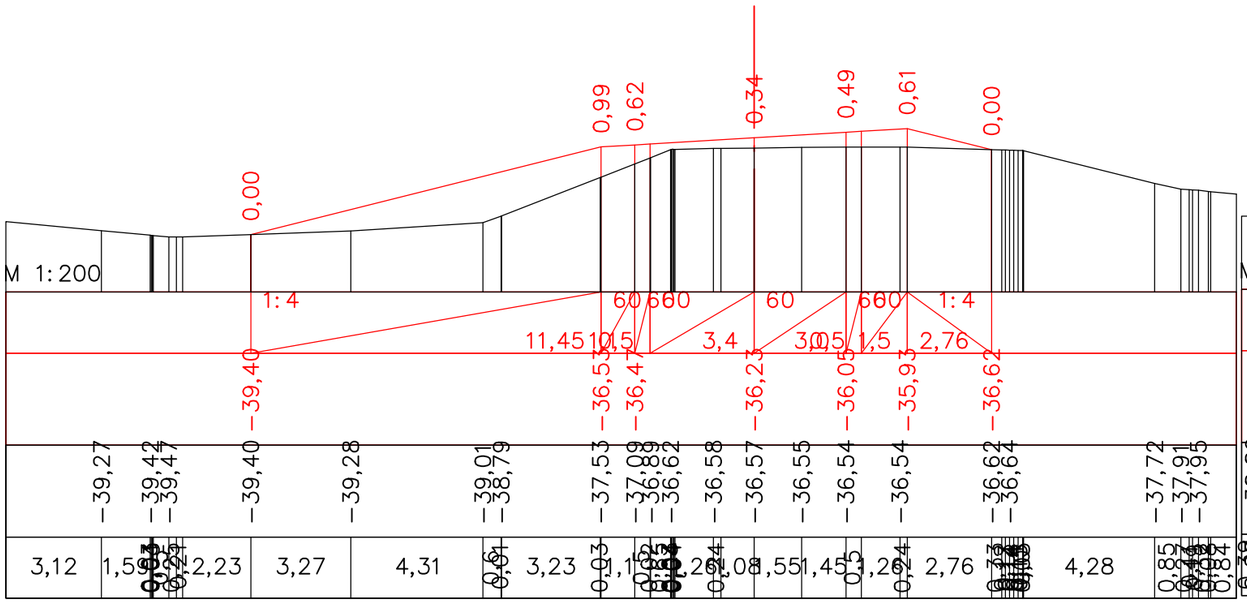

ПК 53+88,66

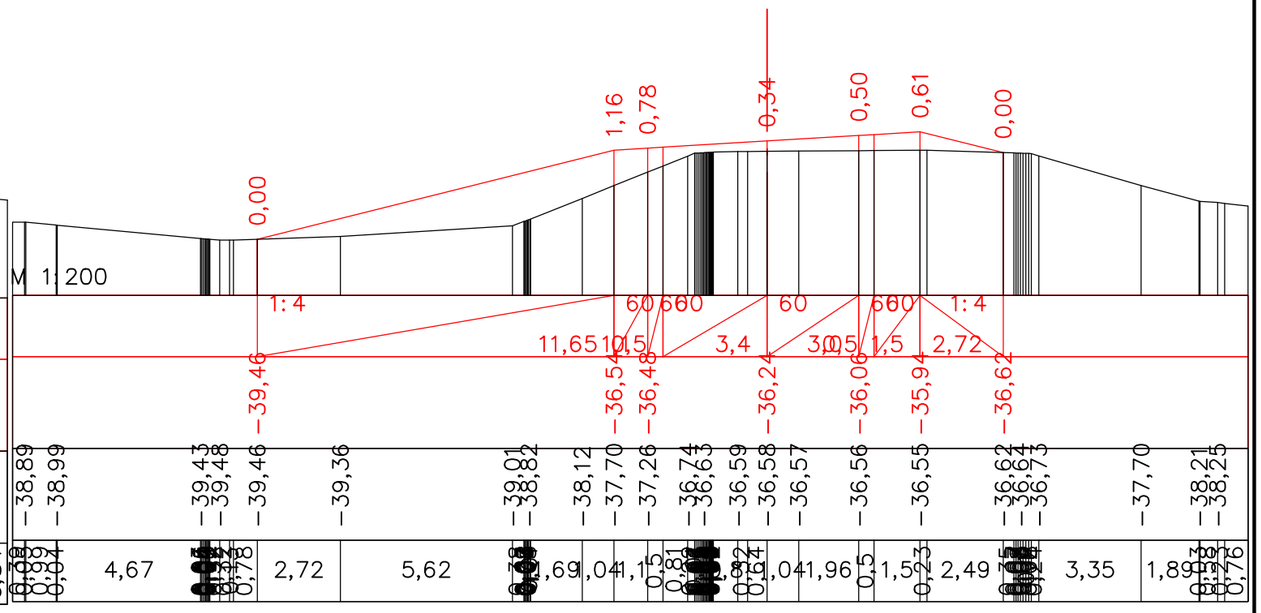

ПК 54+00,29

						Капитальный ремонт подъездной дороги к селу Талдыколь Бейбарыского сельского округа Махамбетского района Атырауской области		
Должность	Ф.И.О.	Подпись	Дата					
Изм. Кол.уч.	Лист. N док	Подпись		*Автомобильная дорога, основные строительные решения*		Стадия	Лист	Листов
ГИП	Муканов К.		2022			РП	83	
Проверил	Ахмаров А.		2022					
Разработал	Боранбаев Ж		2022	*Поперечные профили*		ТОО "Игилик Стройпроект" 2022г.		
Н. контр.	Ахмаров А.		2022					

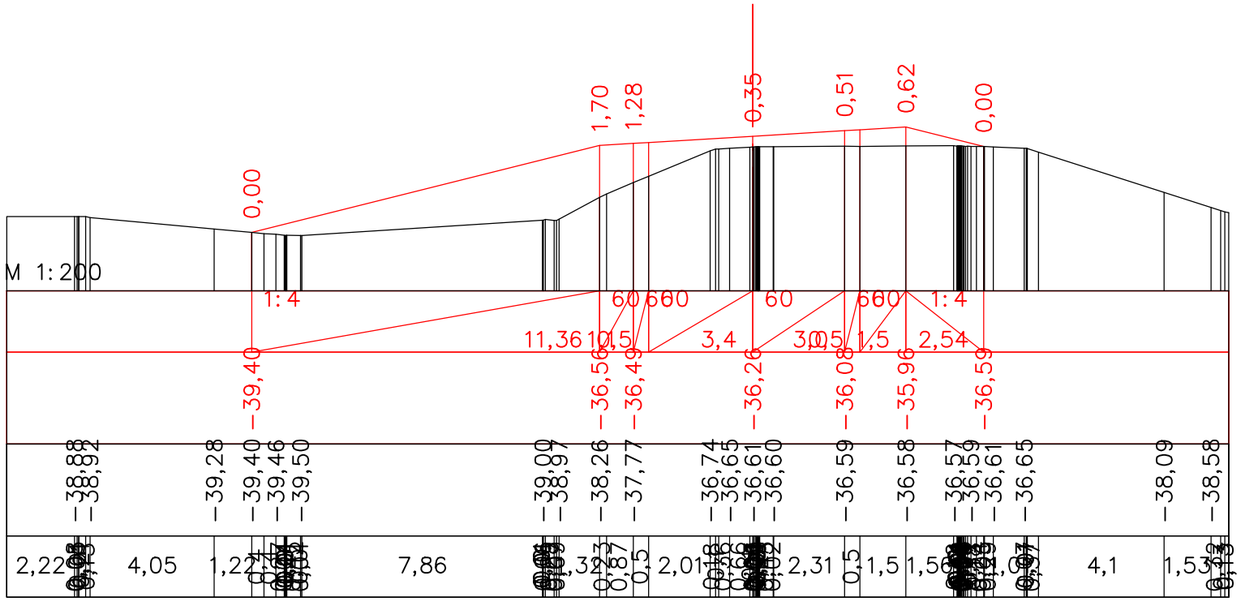

ПК 54+20,27

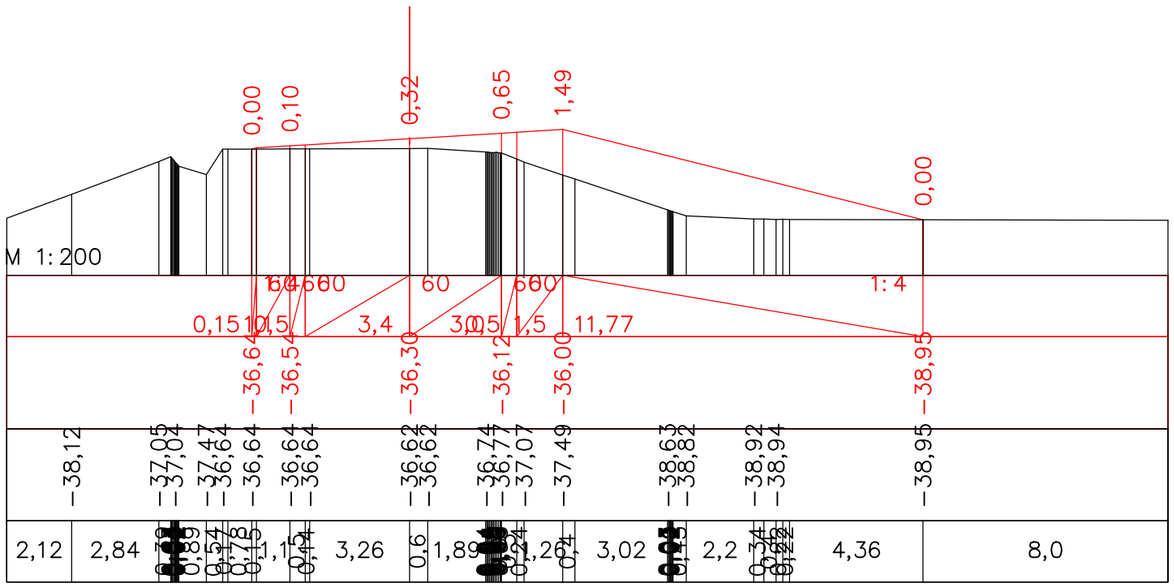

ПК 54+60,23

						Капитальный ремонт подъездной дороги к селу Талдыколь Бейбарыского сельского округа Махамбетского района Атырауской области		
Должность	Ф.И.О.	Подпись	Дата					
Изм. Кол.уч.	Лист. N док	Подпись		*Автомобильная дорога, основные строительные решения*		Стадия	Лист	Листов
ГИП	Муканов К.		2022			РП	84	
Проверил	Ахмаров А.		2022					
Разработал	Боранбаев Ж		2022	*Поперечные профили*		ТОО "Игилик Стройпроект" 2022г.		
Н. контр.	Ахмаров А.		2022					

Формат А3

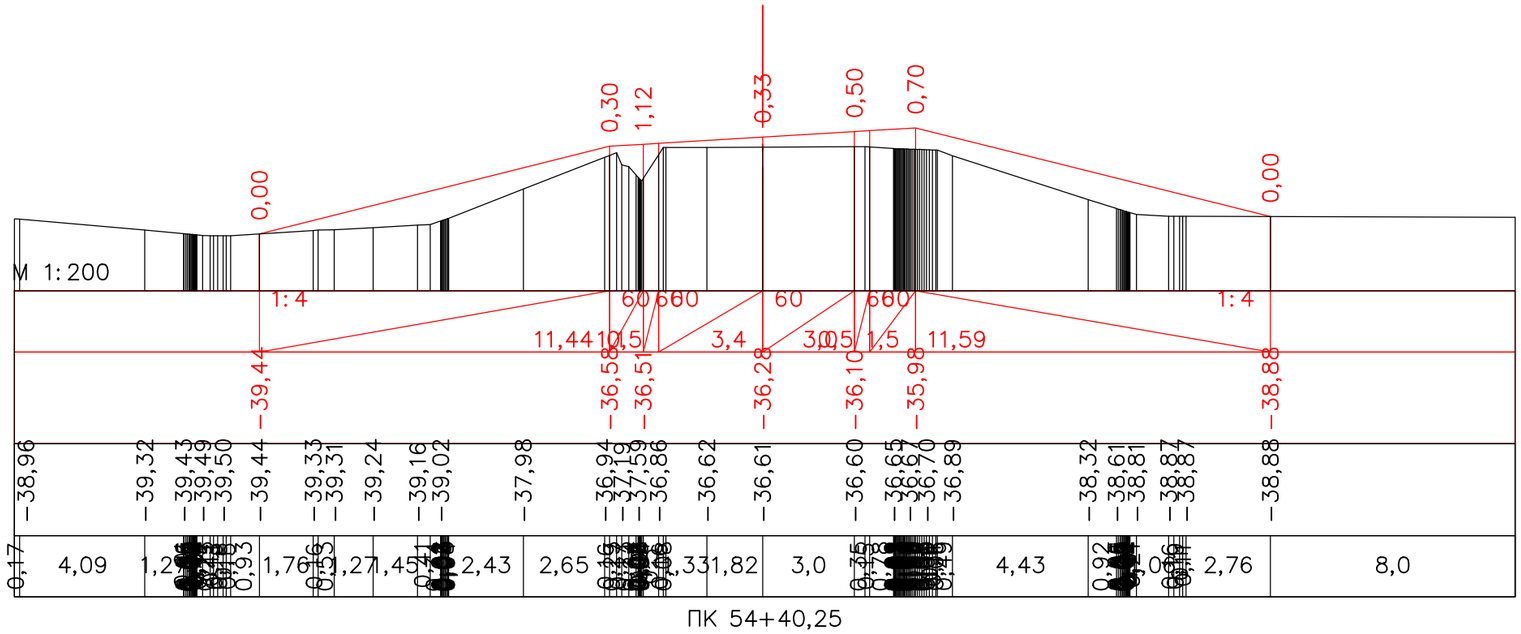

ПК 54+40,25

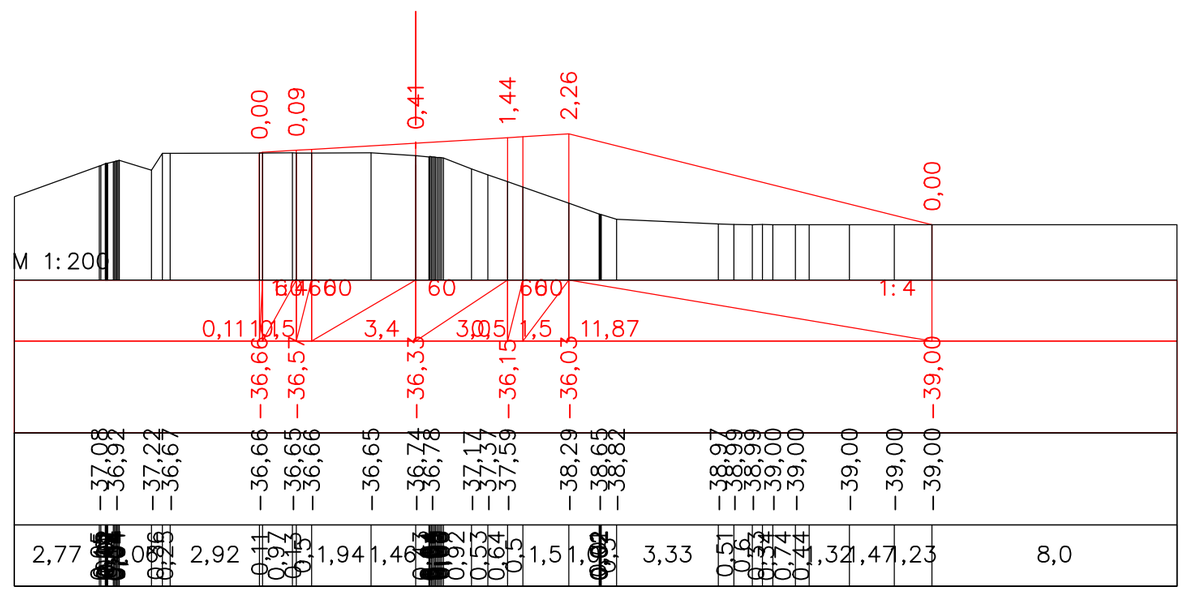

ПК 54+80,21

						Капитальный ремонт подъездной дороги к селу Талдыколь Бейбарыского сельского округа Махамбетского района Атырауской области		
Должность		Ф.И.О.	Подпись	Дата				
Изм. Кол.уч.	Лист. N док		Подпись			Автомобильная дорога, основные строительные решения	Стадия	Лист	Листов
ГИП		Муканов К.		2022			РП	85	
Проверил		Ахмаров А.		2022					
Разработал		Боранбаев Ж		2022		Поперечные профили	ТОО "Игилик Стройпроект" 2022г.		
Н. контр.		Ахмаров А.		2022					

Формат А3

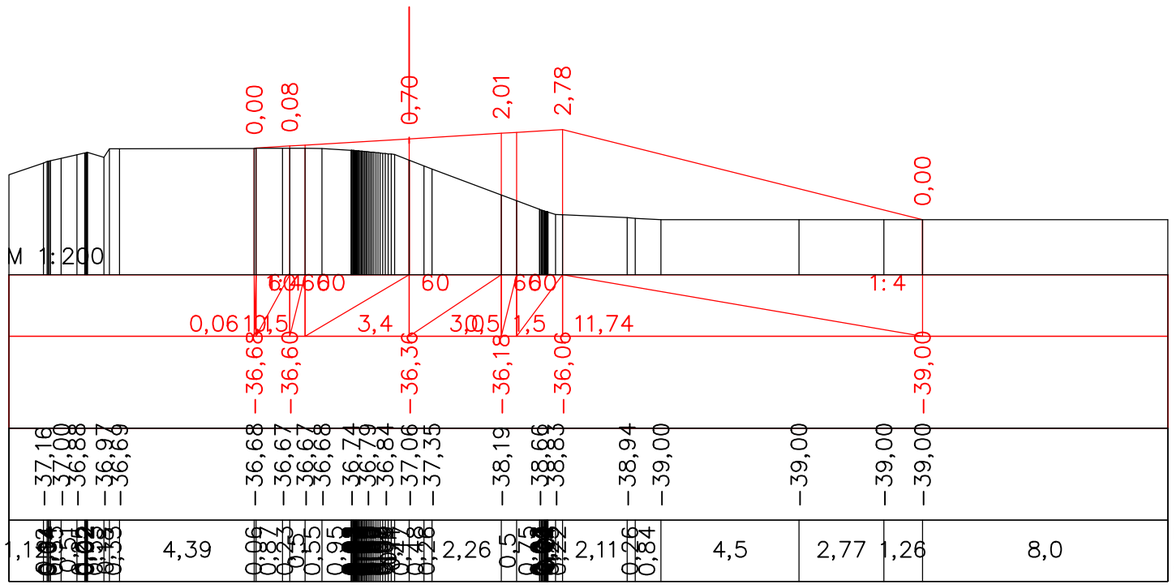

ПК 55+00,20

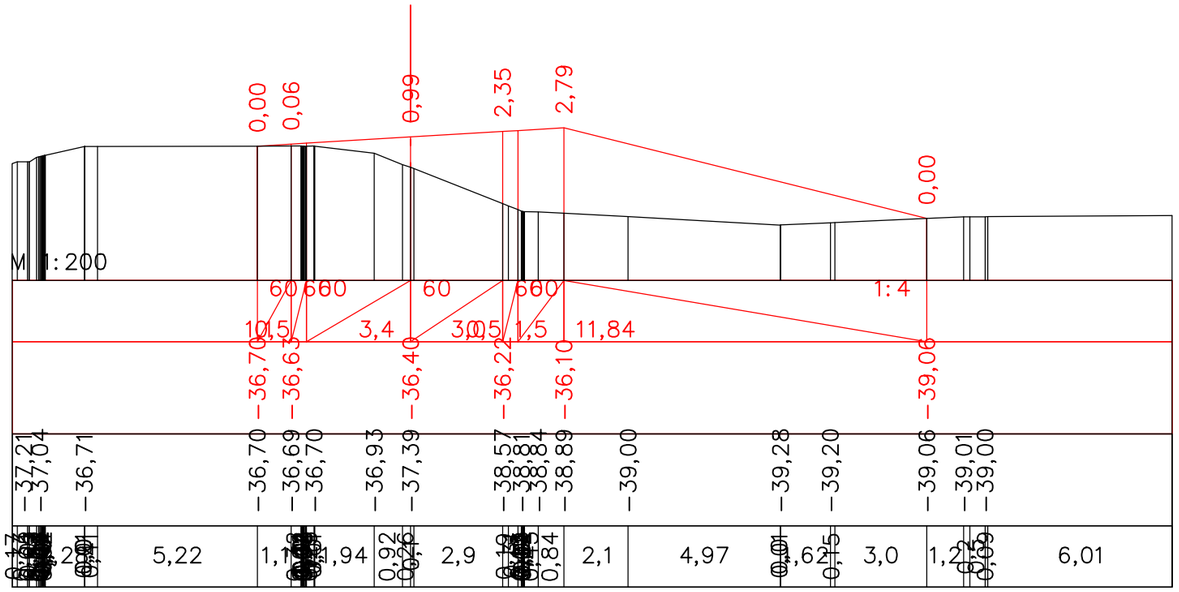

ПК 55+20,19

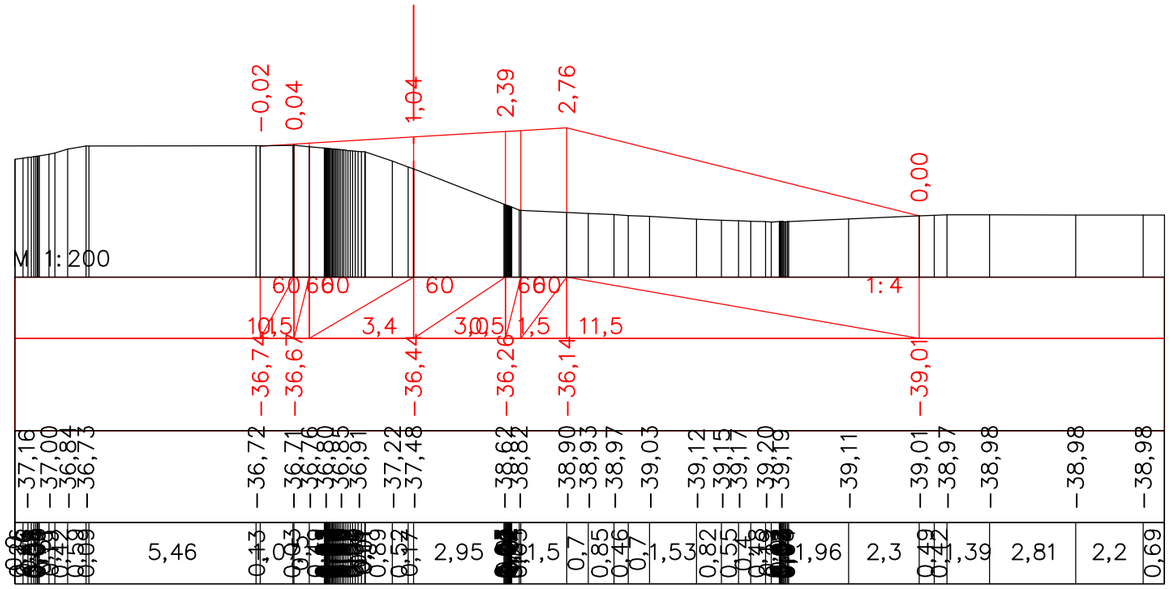

ПК 55+40,18

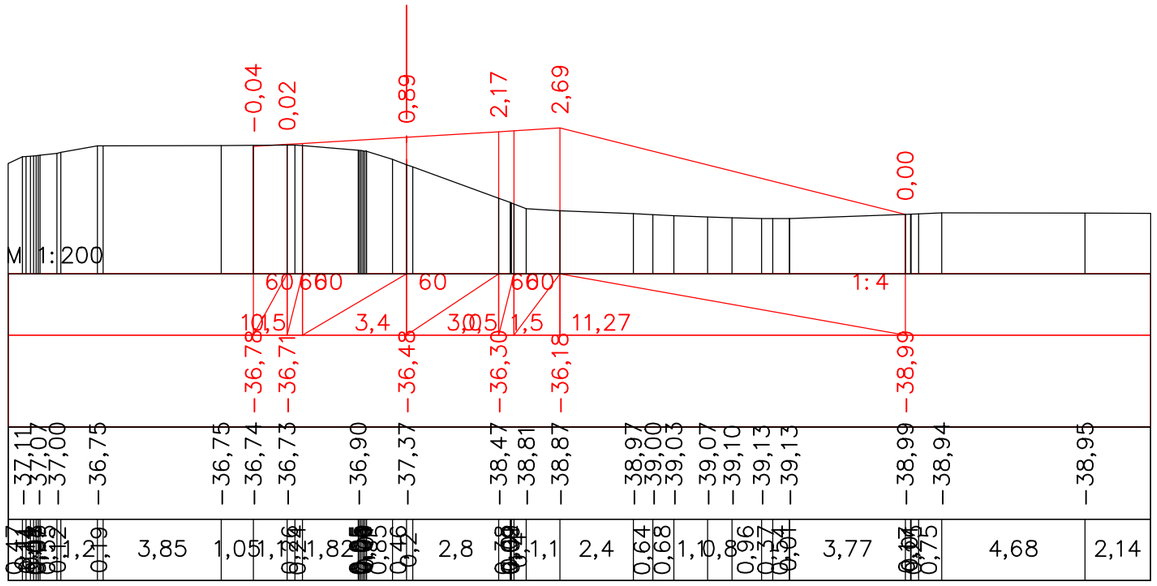

ПК 55+60,18

Должность	Ф.И.О.	Подпись	Дата
Изм. Кол.уч. Лист. N док		Подпись	
ГИП	Муканов К.		2022
Проверил	Ахмаров А.		2022
Разработал	Боранбаев Ж		2022
Н. контр.	Ахмаров А.		2022

Капитальный ремонт подъездной дороги к селу Талдыколь Бейбарыского сельского округа Махамбетского района Атырауской области

Автомобильная дорога, основные строительные решения

Стадия	Лист	Листов
РП	86	

Поперечные профили

ТОО "Игилик Стройпроект" 2022г.

Формат А3

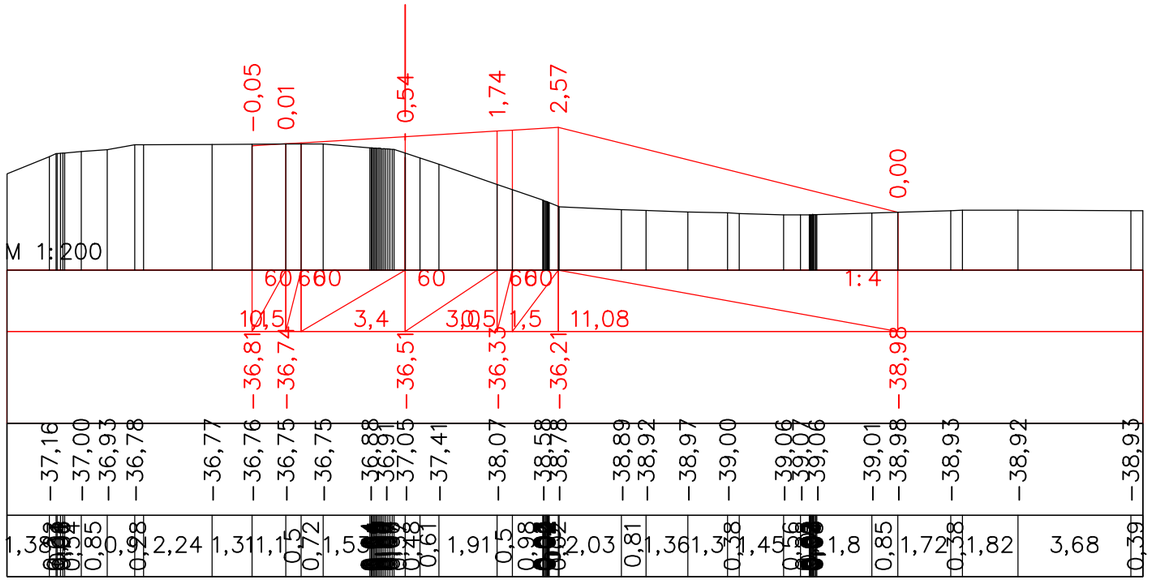

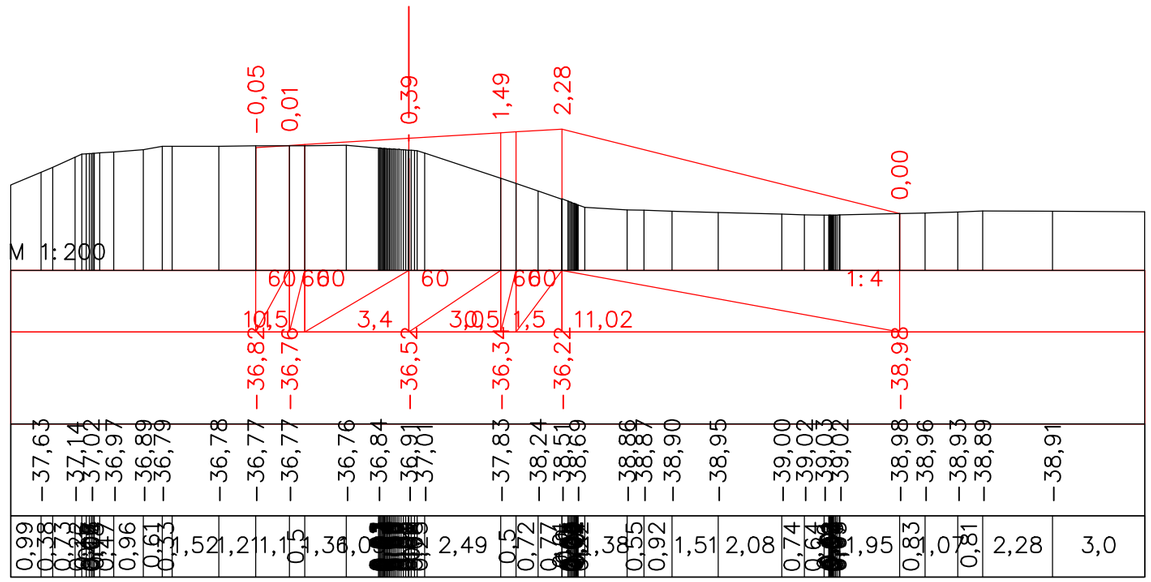

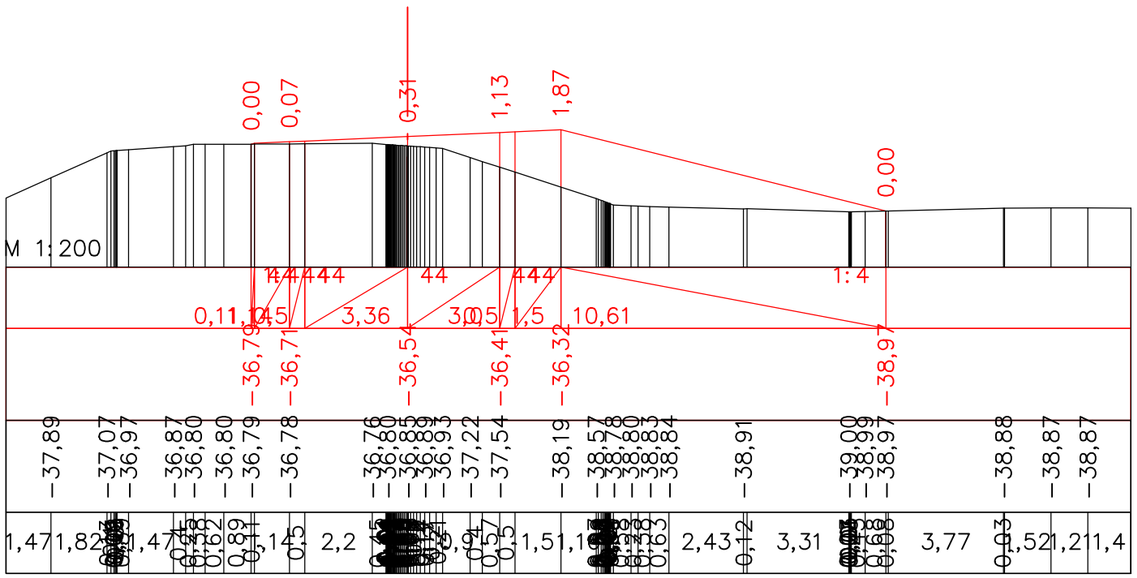

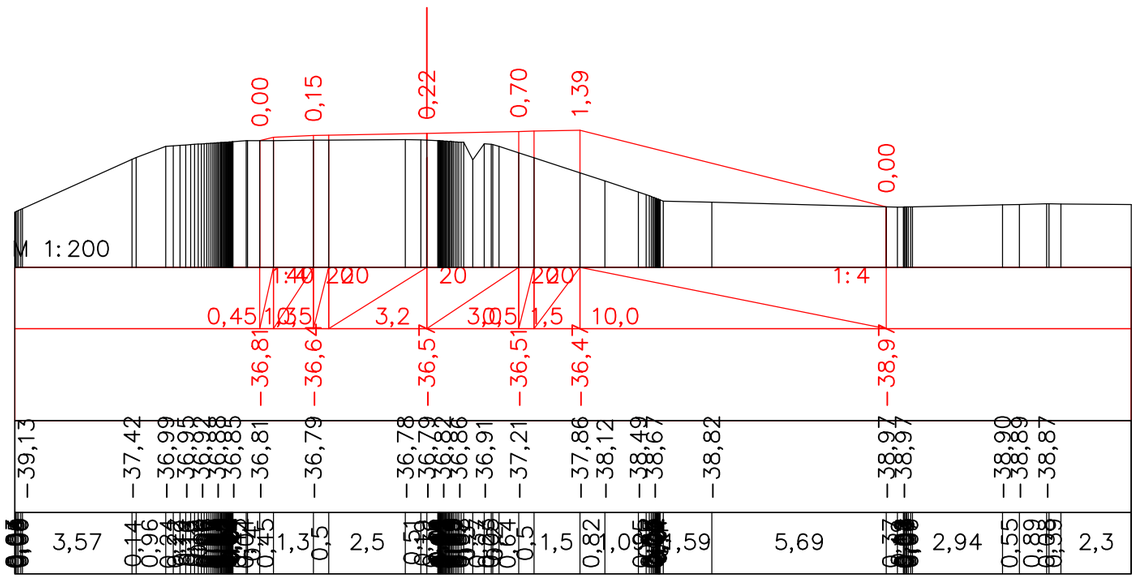

Должность	Ф.И.О.	Подпись	Дата	Капитальный ремонт подъездной дороги к селу Талдыколь Бейбарыского сельского округа Махамбетского района Атырауской области			
Изм. Кол.уч.	Лист. N док	Подпись		*Автомобильная дорога, основные строительные решения*	Стадия	Лист	Листов
ГИП	Муканов К.		2022		РП	87	
Проверил	Ахмаров А.		2022				
Разработал	Боранбаев Ж		2022	*Поперечные профили*	ТОО "Игилик Стройпроект" 2022г.		
Н. контр.	Ахмаров А.		2022				

Формат А3

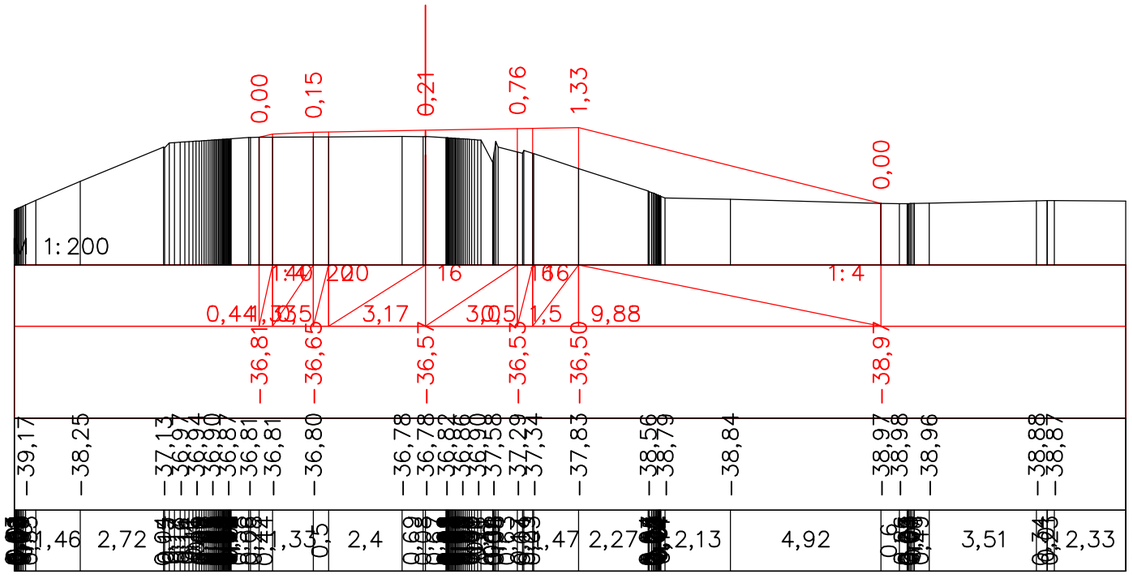

ПК 56+20,17

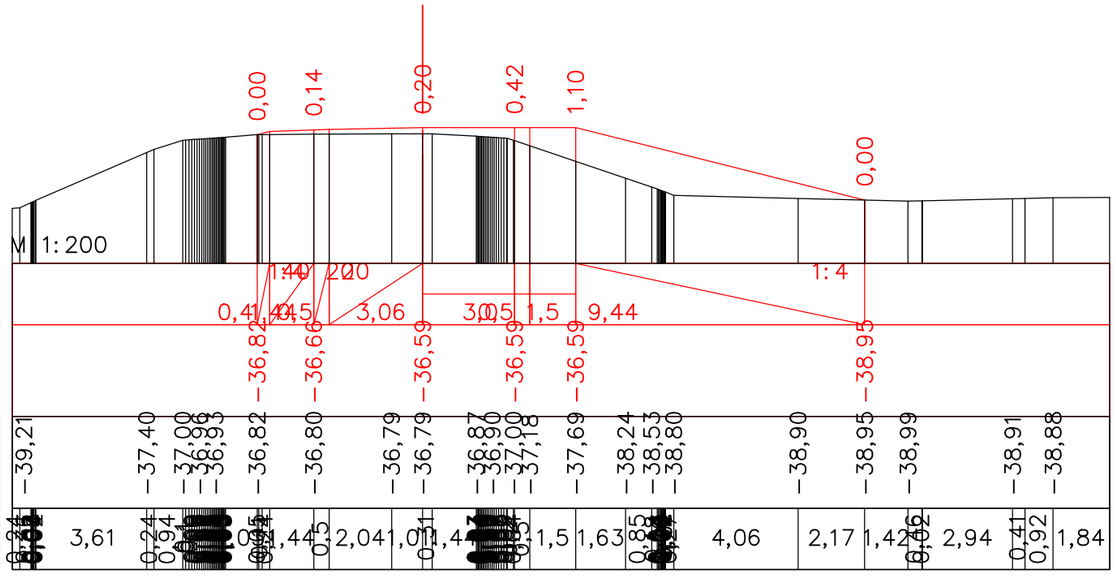

ПК 56+31,10

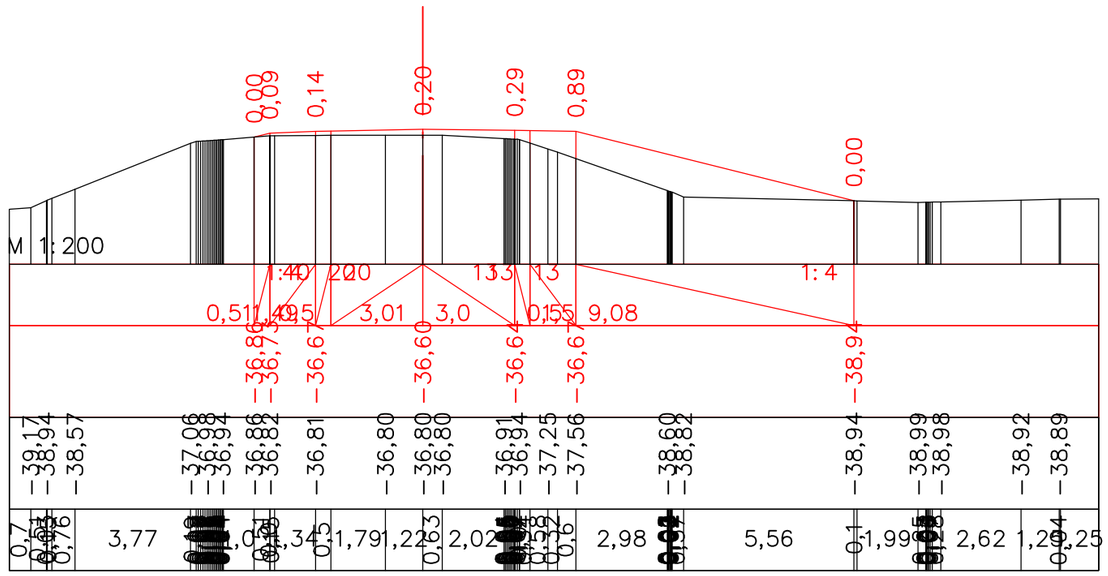

ПК 56+40,17

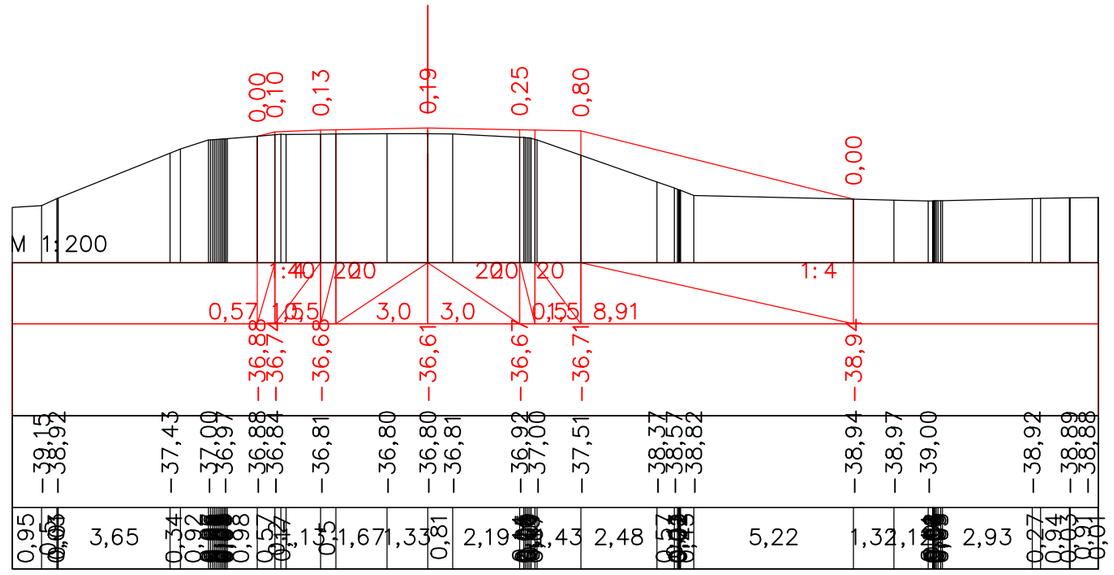

ПК 56+45,10

						Капитальный ремонт подъездной дороги к селу Талдыколь Бейбарыского сельского округа Махамбетского района Атырауской области		
Должность	Ф.И.О.	Подпись	Дата					
Изм. Кол.уч.	Лист. N док	Подпись		*Автомобильная дорога, основные строительные решения*		Стадия	Лист	Листов
ГИП	Муканов К.		2022			РП	88	
Проверил	Ахмаров А.		2022					
Разработал	Боранбаев Ж		2022	*Поперечные профили*		ТОО "Игилик Стройпроект" 2022г.		
Н. контр.	Ахмаров А.		2022					

Формат А3

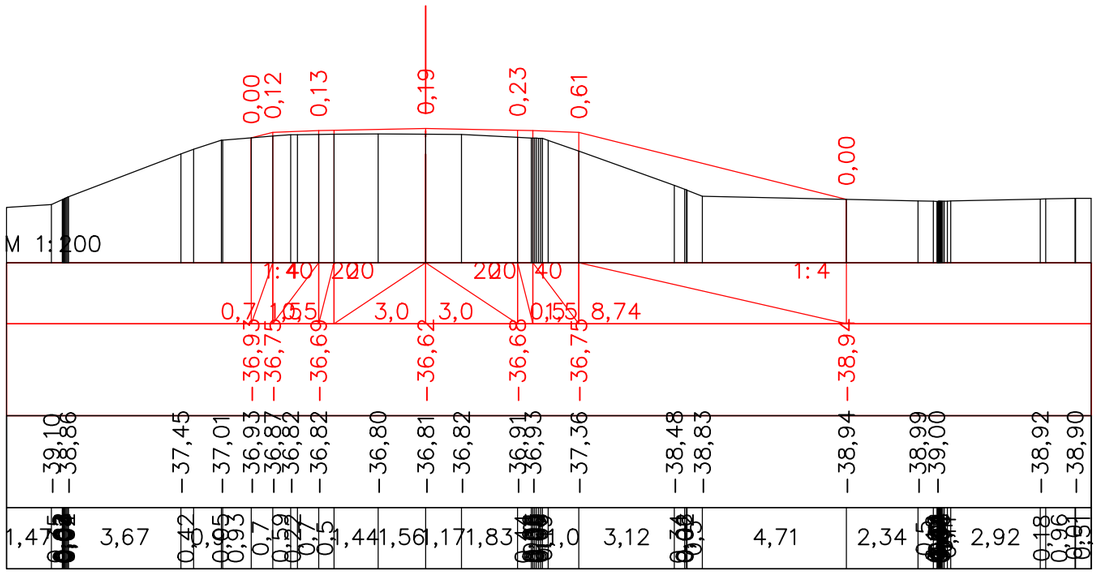

ПК 56+55,10

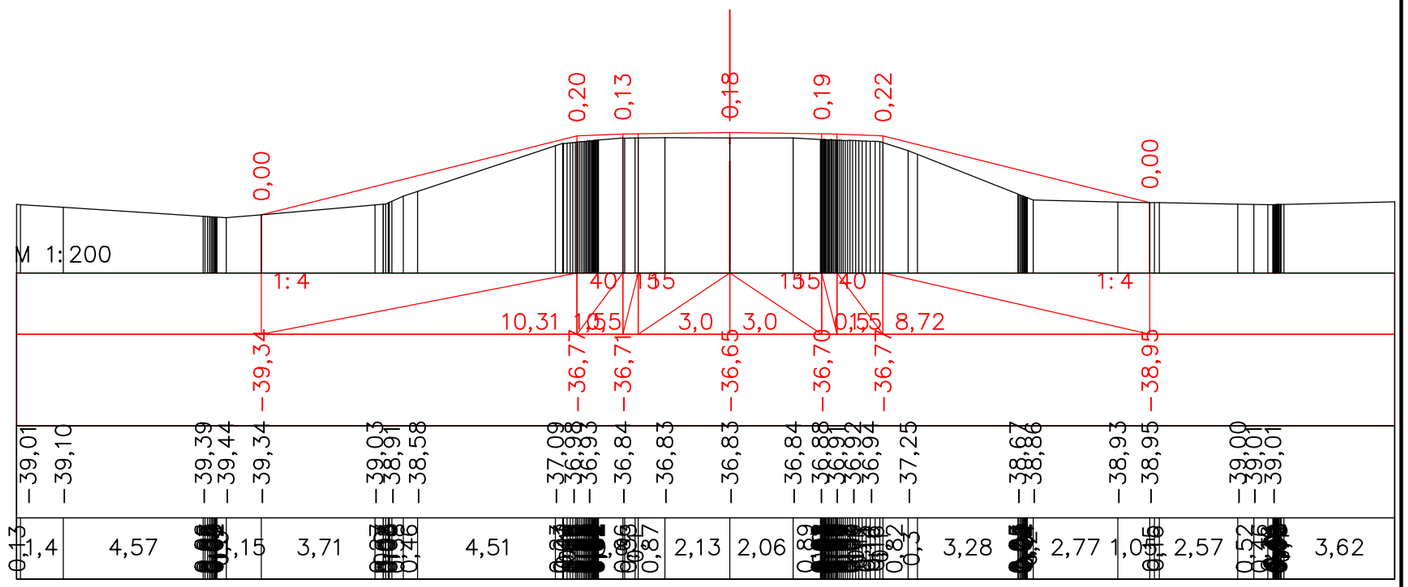

ПК 56+80,17

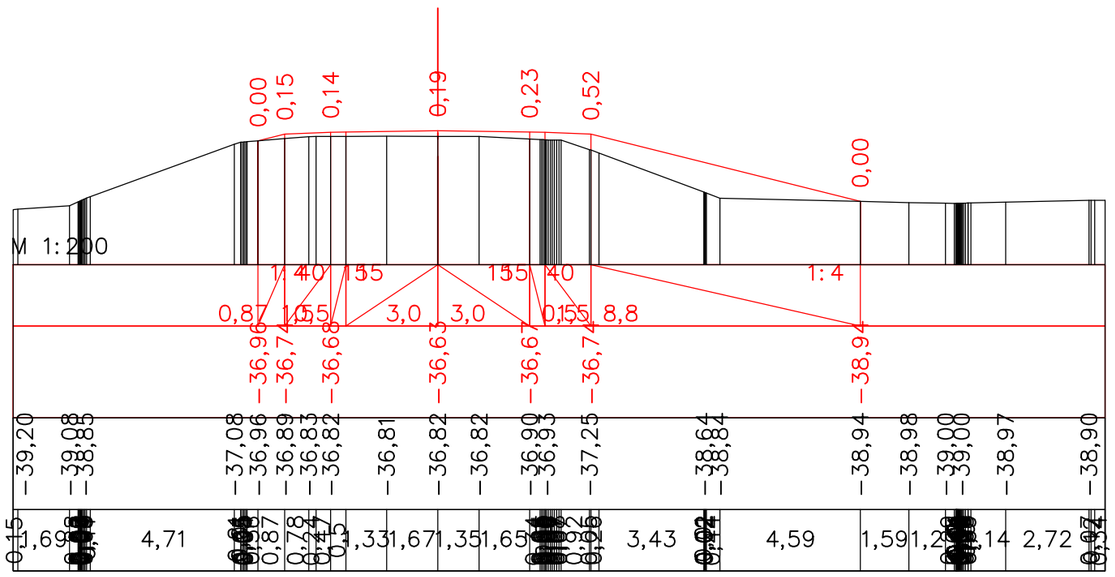

ПК 56+60,17

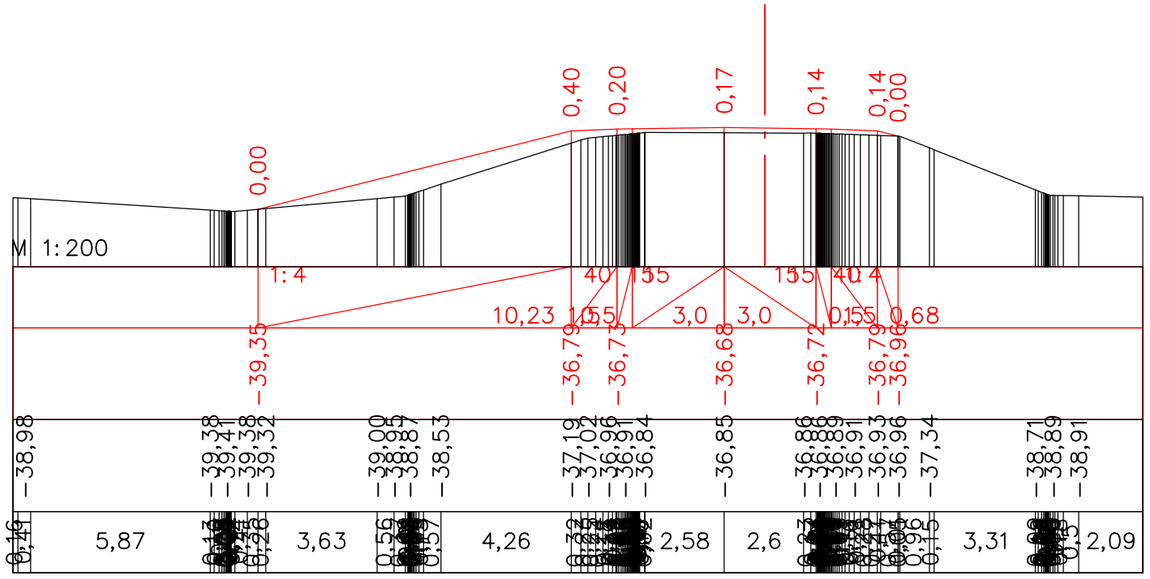

ПК 57+00,17

						Капитальный ремонт подъездной дороги к селу Талдыколь Бейбарыского сельского округа Махамбетского района Атырауской области		
Должность	Ф.И.О.	Подпись	Дата					
Изм. Кол.уч.	Лист. N док	Подпись		*Автомобильная дорога, основные строительные решения*		Стадия	Лист	Листов
ГИП	Муканов К.		2022			РП	89	
Проверил	Ахмаров А.		2022					
Разработал	Боранбаев Ж		2022	*Поперечные профили*		ТОО "Игилик Стройпроект" 2022г.		
Н. контр.	Ахмаров А.		2022					

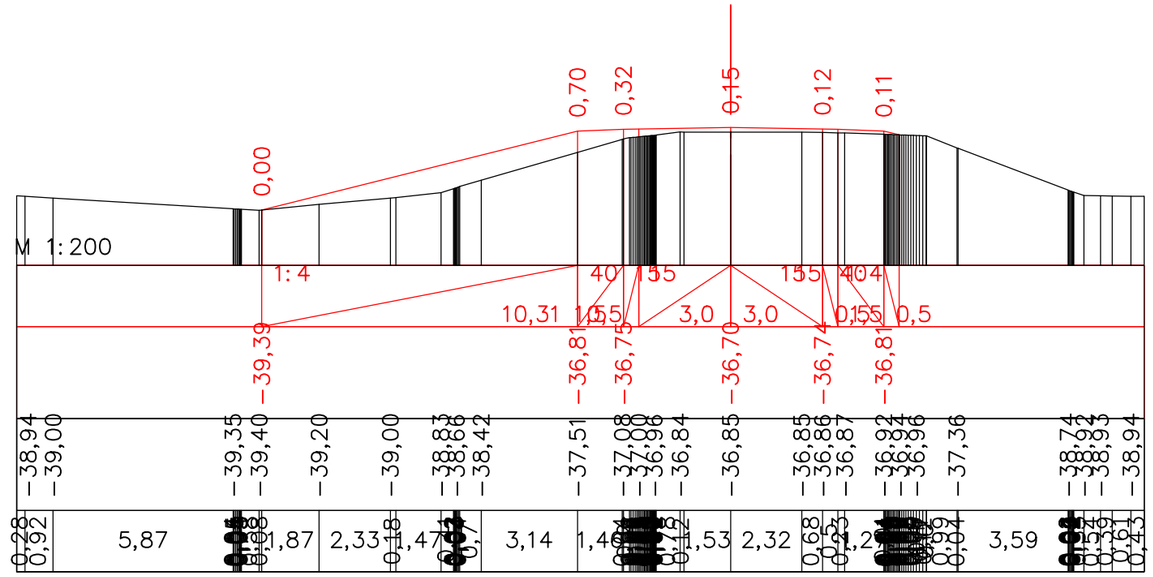

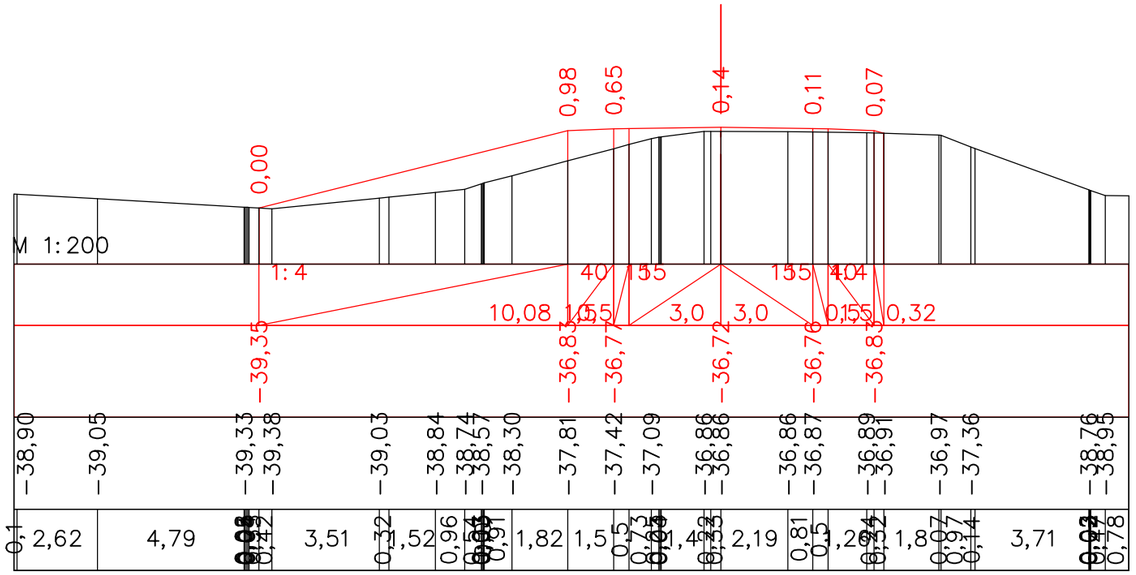

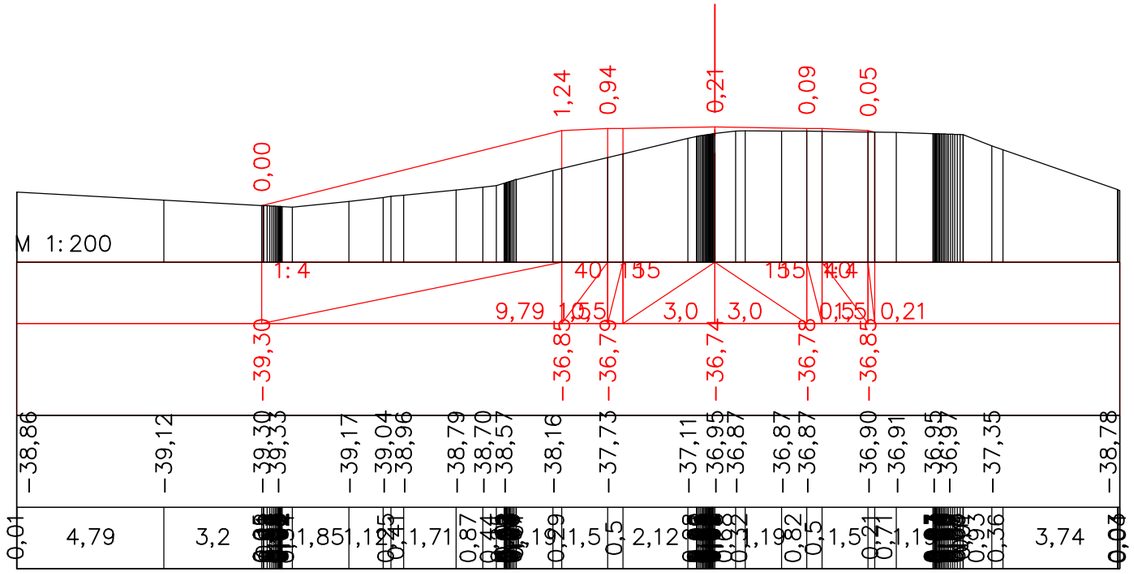

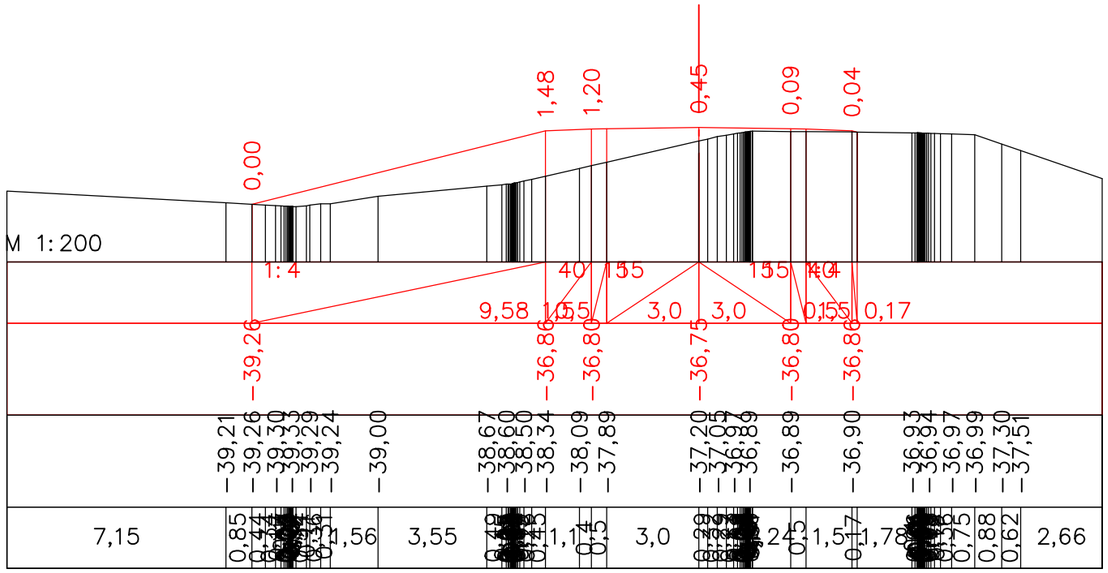

Должность	Ф.И.О.	Подпись	Дата
Изм. Кол.уч. Лист. N док		Подпись	
ГИП	Муканов К.		2022
Проверил	Ахмаров А.		2022
Разработал	Боранбаев Ж		2022
Н. контр.	Ахмаров А.		2022

Капитальный ремонт подъездной дороги к селу Талдыколь Бейбарыского сельского округа Махамбетского района Атырауской области

Автомобильная дорога, основные строительные решения

Стадия	Лист	Листов
РП	90	

Поперечные профили

ТОО "Игилик Стройпроект" 2022г.

Формат А3

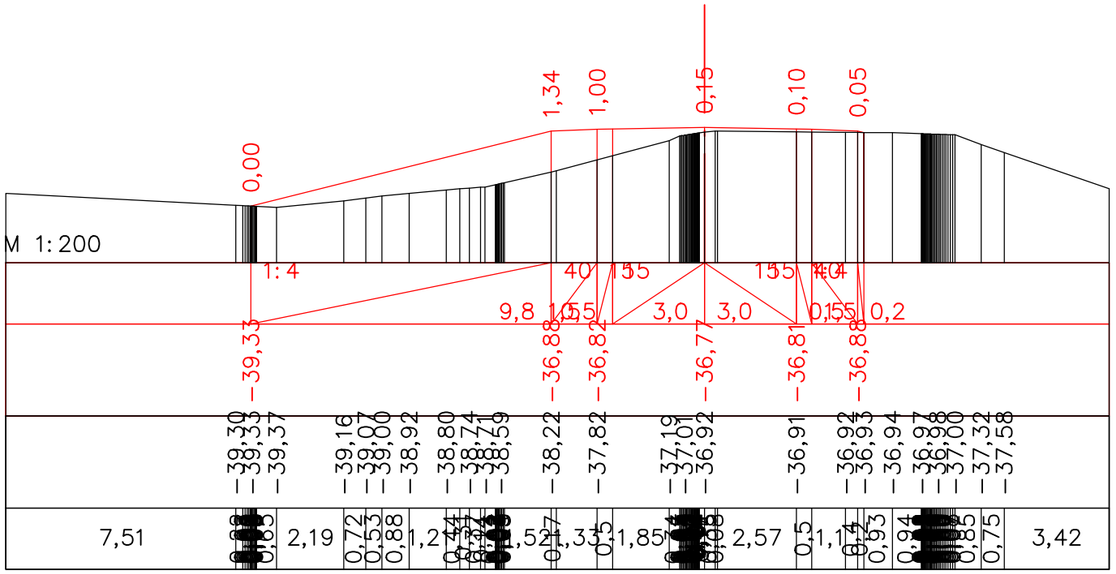

ПК 58+00,11

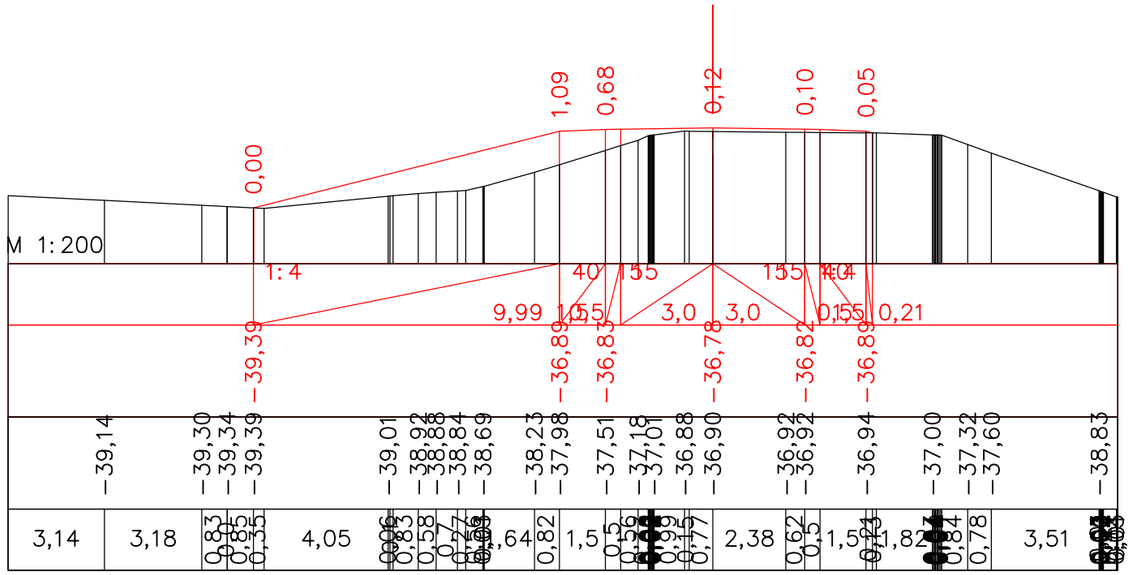

ПК 58+20,08

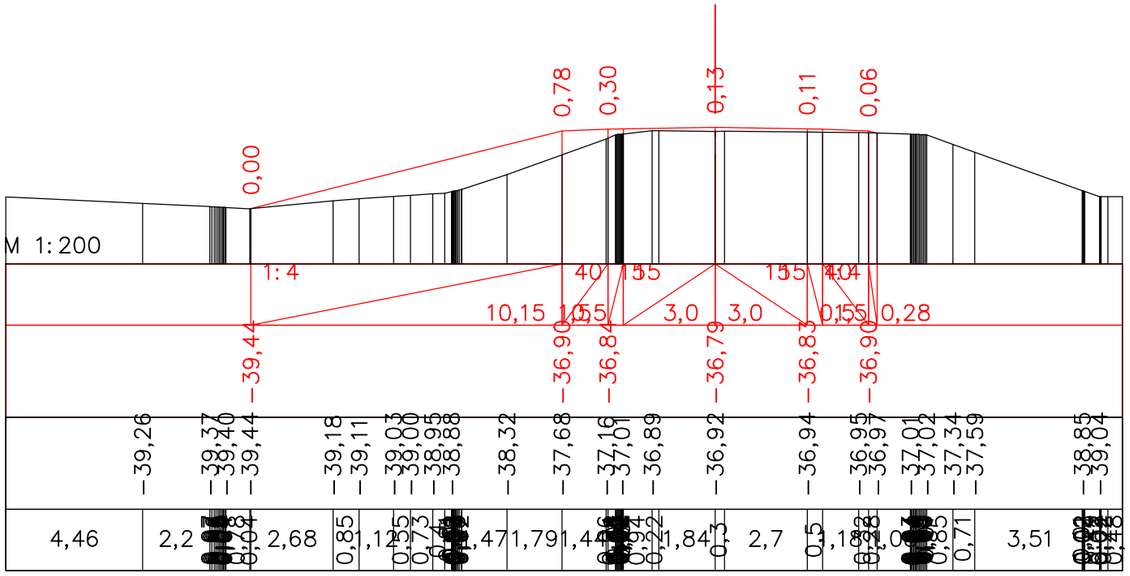

ПК 58+40,03

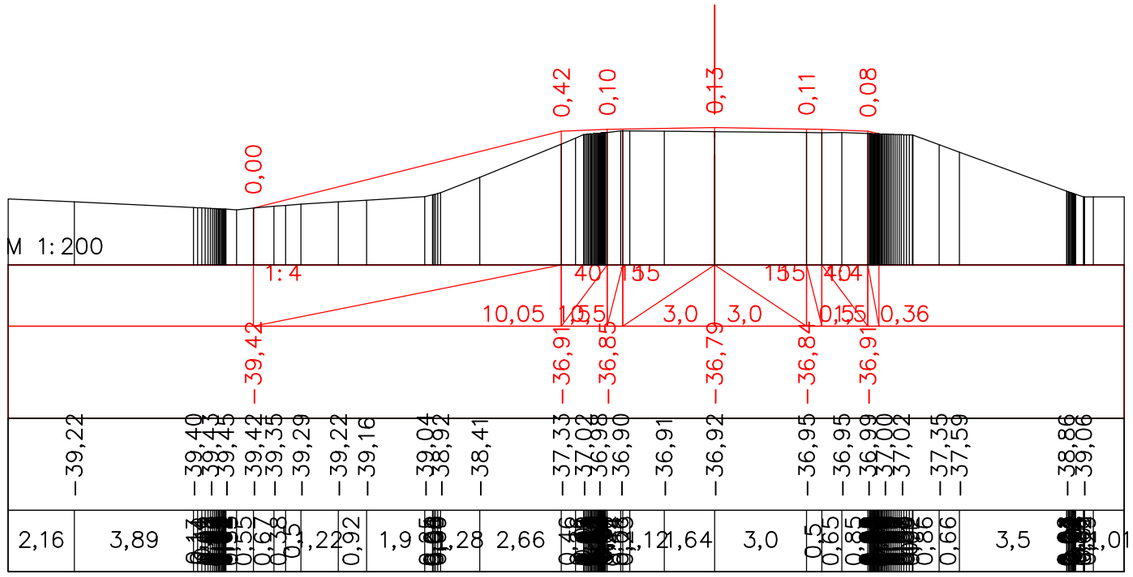

ПК 58+60,00

Должность	Ф.И.О.	Подпись	Дата	Капитальный ремонт подъездной дороги к селу Талдыколь Бейбарыского сельского округа Махамбетского района Атырауской области			
Изм. Кол.уч.	Лист. N док	Подпись		*Автомобильная дорога, основные строительные решения*	Стадия	Лист	Листов
ГИП	Муканов К.		2022		РП	91	
Проверил	Ахмаров А.		2022				
Разработал	Боранбаев Ж		2022	*Поперечные профили*	ТОО "Игилик Стройпроект" 2022г.		
Н. контр.	Ахмаров А.		2022				

Формат А3

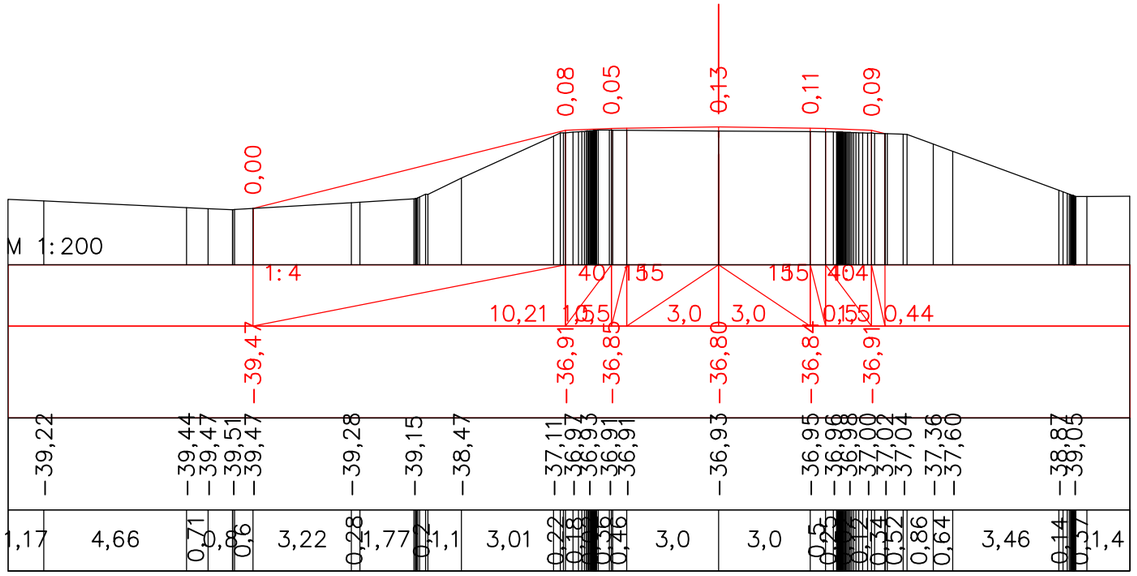

ПК 58+79,97

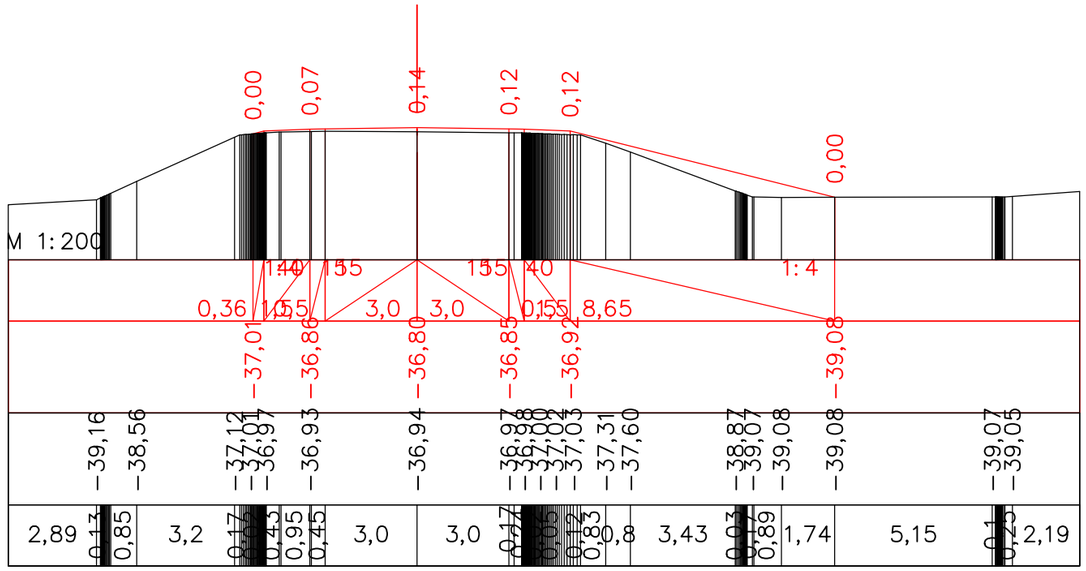

ПК 58+99,95

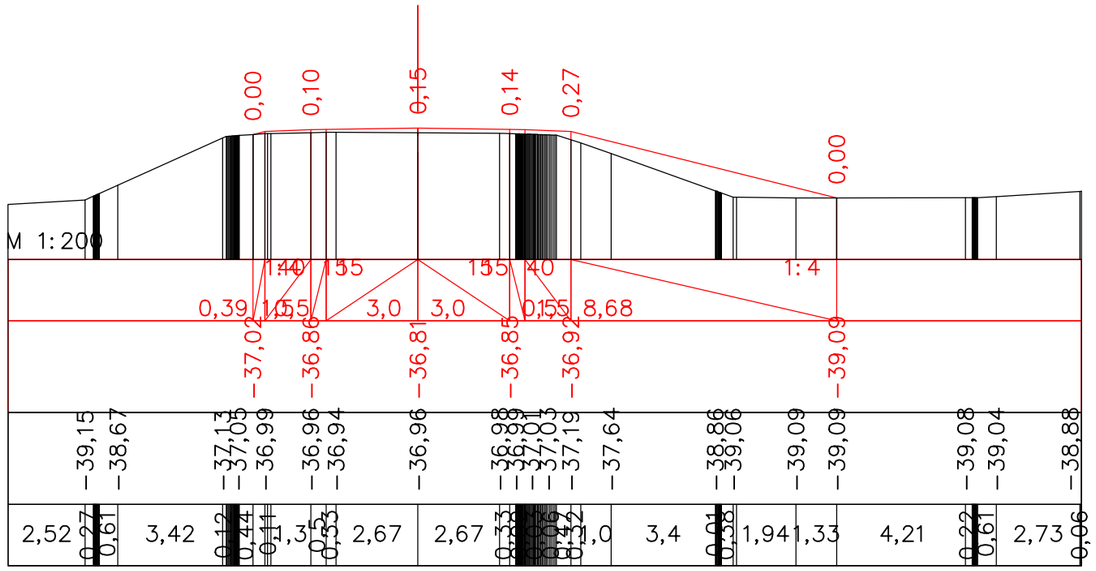

ПК 59+19,94

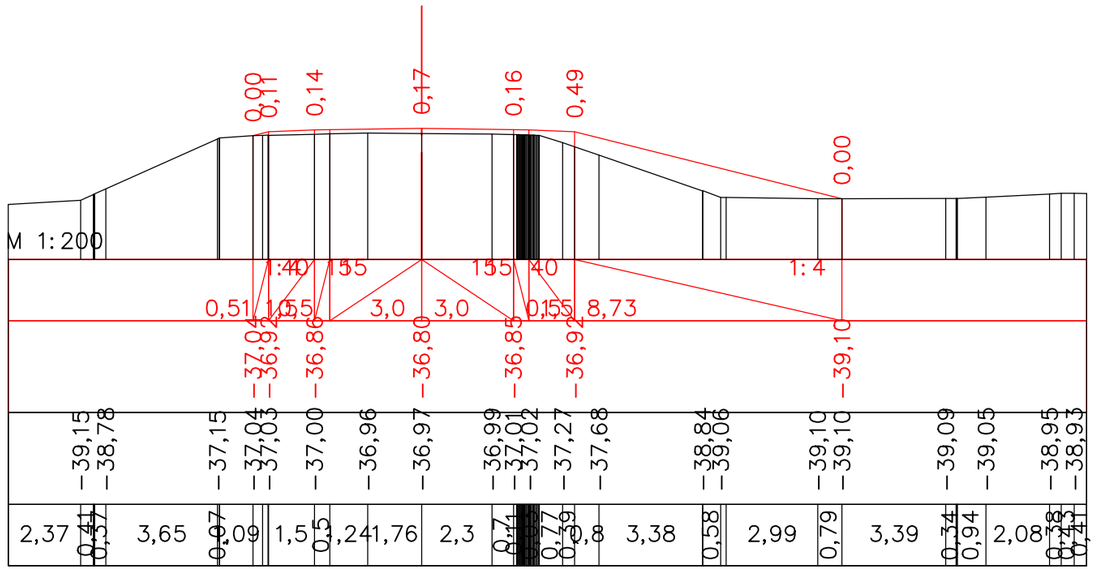

ПК 59+39,93

						Капитальный ремонт подъездной дороги к селу Талдыколь Бейбарыского сельского округа Махамбетского района Атырауской области		
Должность	Ф.И.О.	Подпись	Дата					
Изм. Кол.уч.	Лист. N док	Подпись		*Автомобильная дорога, основные строительные решения*		Стадия	Лист	Листов
ГИП	Муканов К.		2022			РП	92	
Проверил	Ахмаров А.		2022					
Разработал	Боранбаев Ж		2022	*Поперечные профили*		ТОО "Игилик Стройпроект" 2022г.		
Н. контр.	Ахмаров А.		2022					

Формат А3

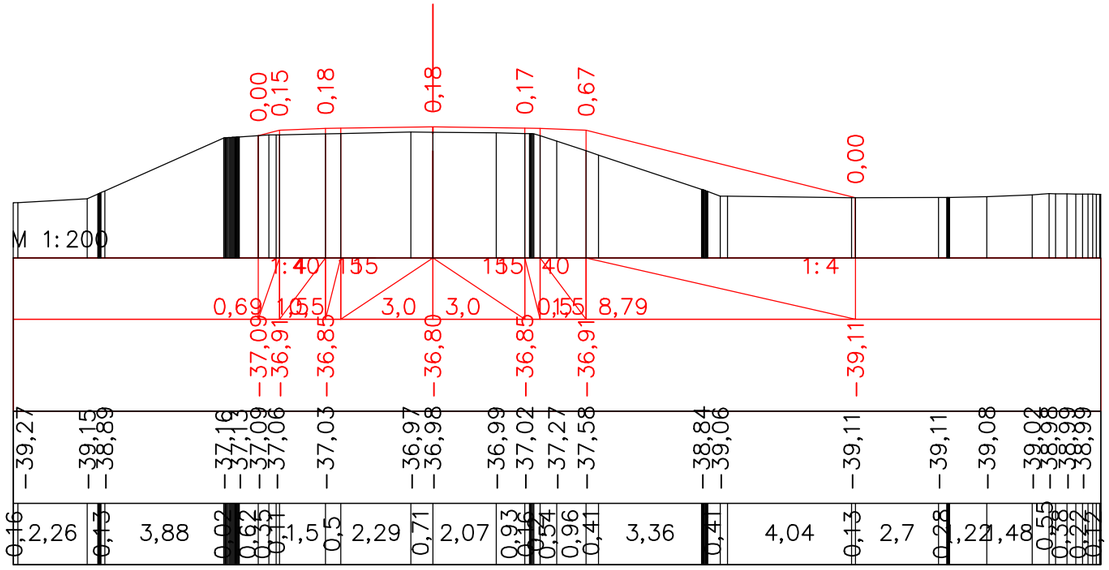

ПК 59+59,93

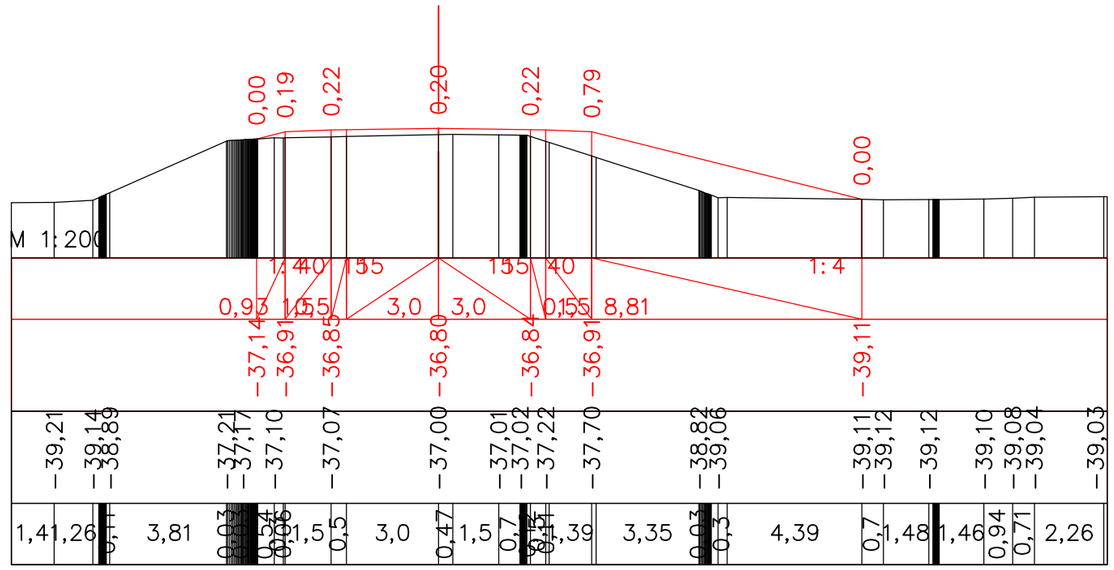

ПК 59+79,93

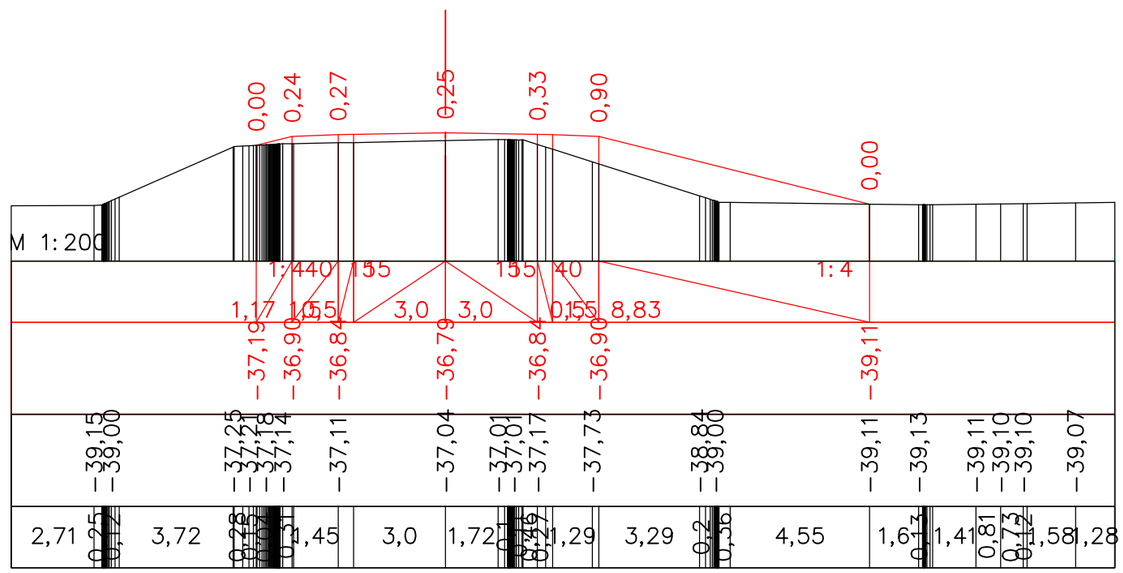

ПК 59+99,93

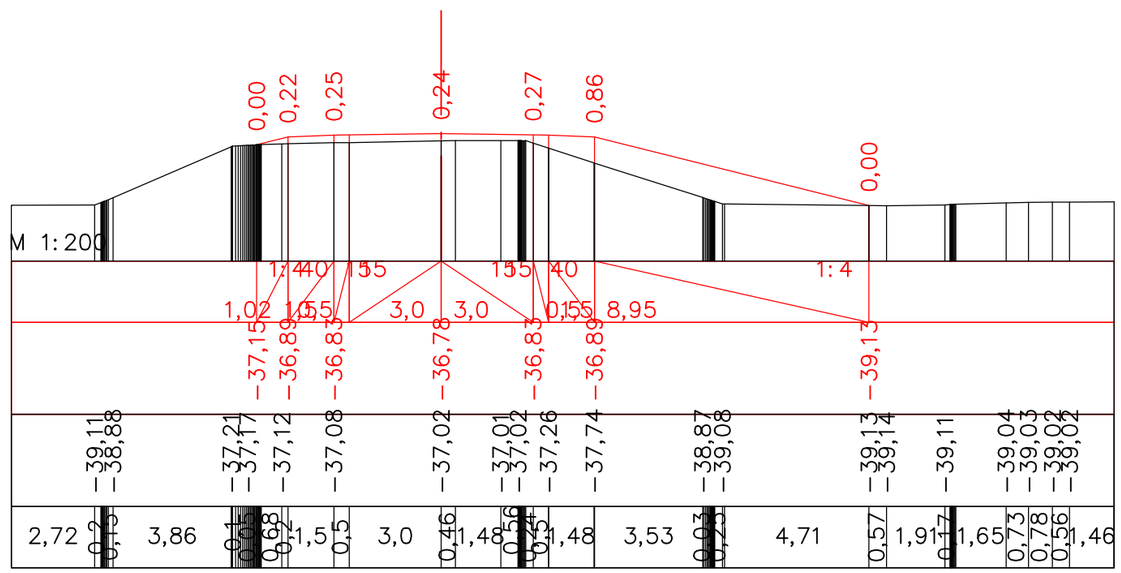

ПК 60+19,93

						Капитальный ремонт подъездной дороги к селу Талдыколь Бейбарыского сельского округа Махамбетского района Атырауской области		
Должность	Ф.И.О.	Подпись	Дата					
Изм. Кол.уч.	Лист. N док	Подпись		*Автомобильная дорога, основные строительные решения*		Стадия	Лист	Листов
ГИП	Муканов К.		2022			РП	93	
Проверил	Ахмаров А.		2022					
Разработал	Боранбаев Ж		2022	*Поперечные профили*		ТОО "Игилик Стройпроект" 2022г.		
Н. контр.	Ахмаров А.		2022					

Формат А3

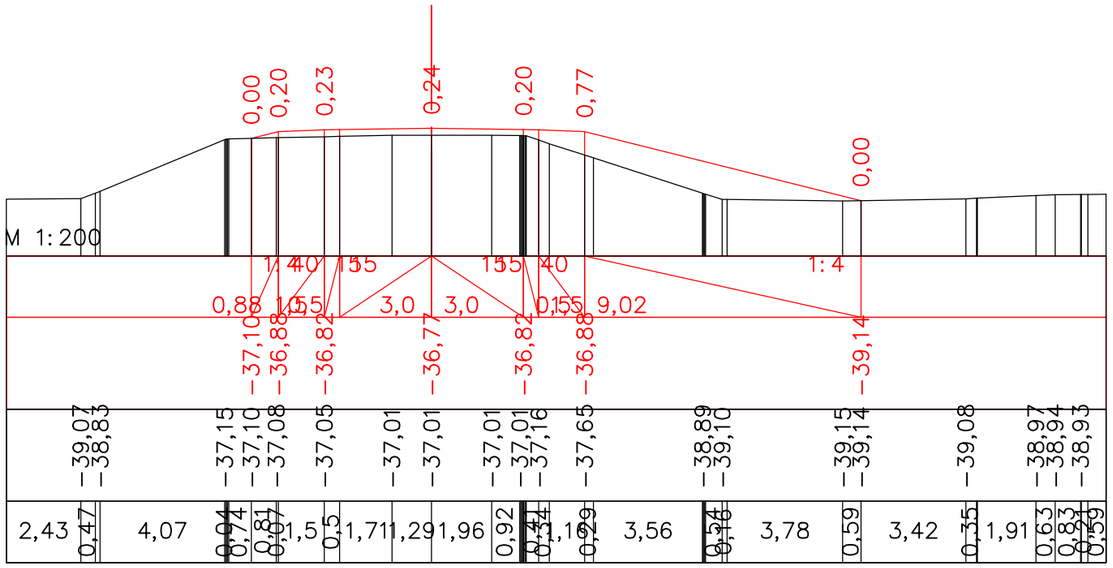

ПК 60+39,93

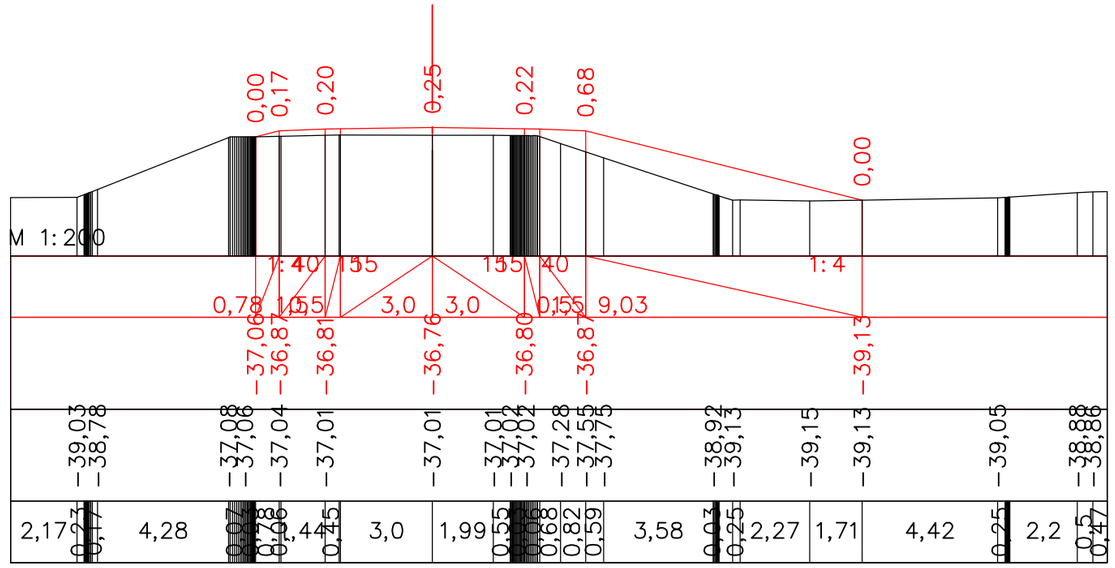

ПК 60+59,93

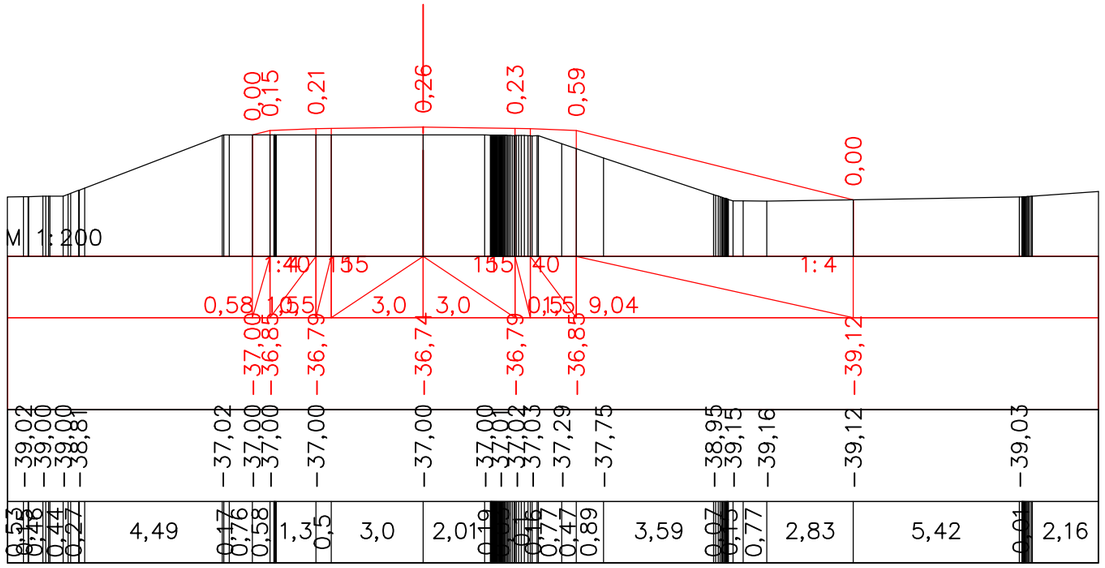

ПК 60+79,93

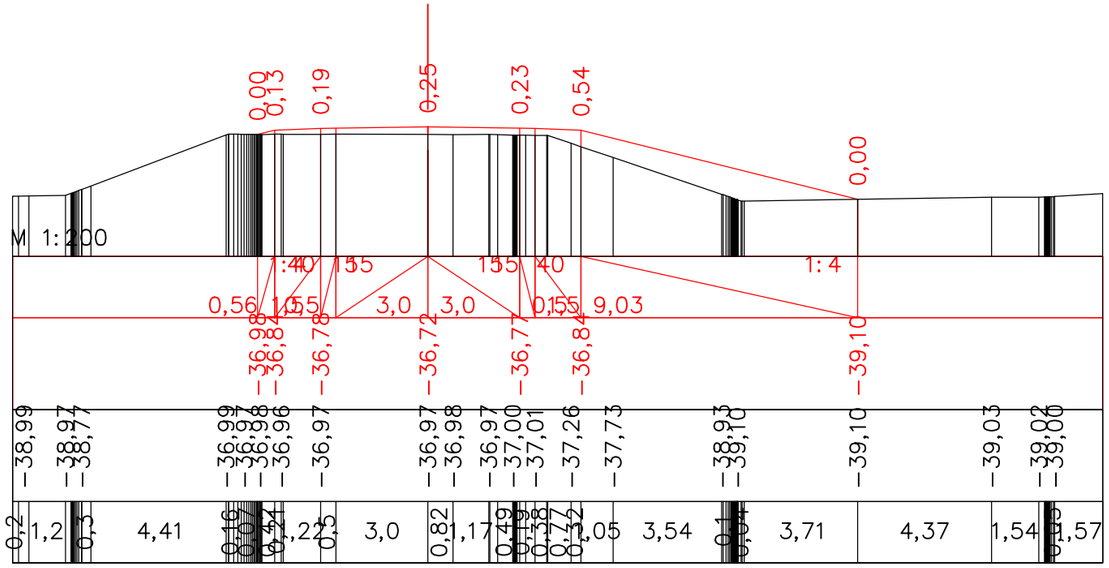

ПК 60+99,93

Должность	Ф.И.О.	Подпись	Дата
Изм. Кол.уч.	Лист. N док	Подпись	
ГИП	Муканов К.		2022
Проверил	Ахмаров А.		2022
Разработал	Боранбаев Ж		2022
Н. контр.	Ахмаров А.		2022

Капитальный ремонт подъездной дороги к селу Талдыколь Бейбарыского сельского округа Махамбетского района Атырауской области

Автомобильная дорога, основные строительные решения

Стадия	Лист	Листов
РП	94	

Поперечные профили

ТОО "Игилик Стройпроект" 2022г.

Формат А3

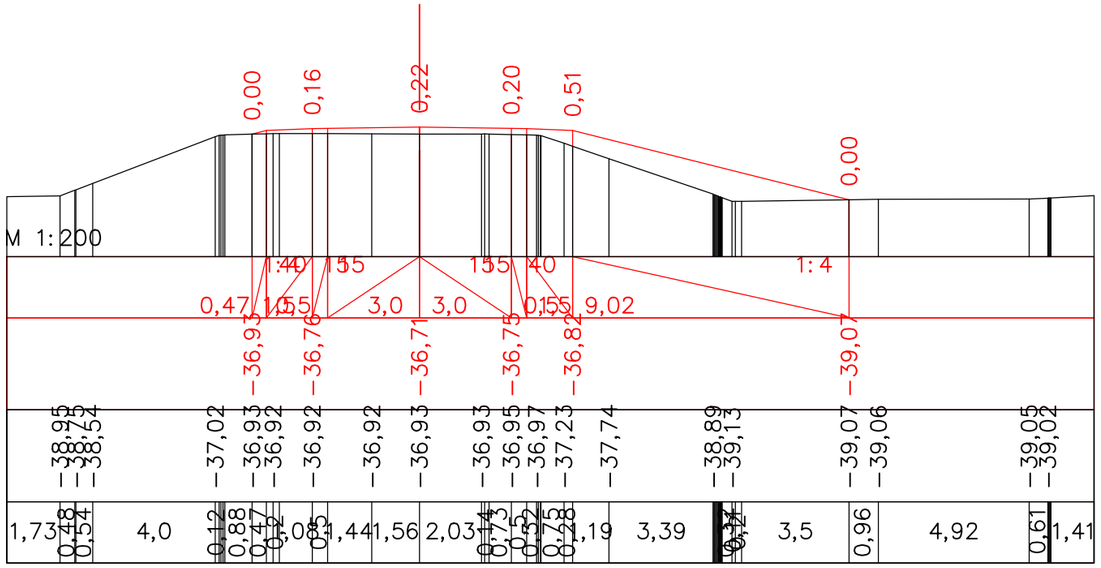

ПК 61+19,93

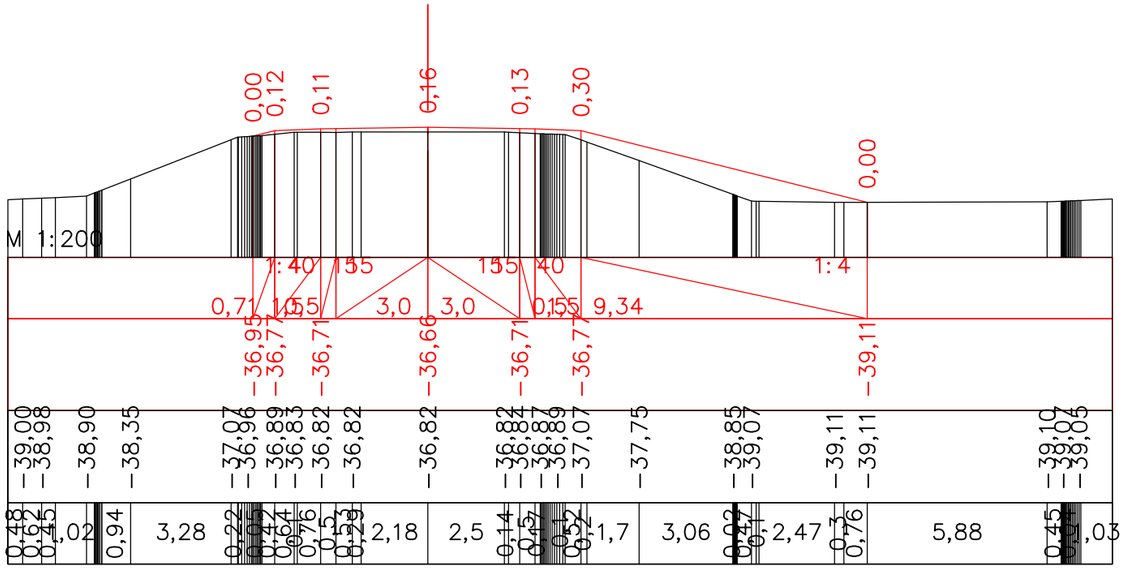

ПК 61+59,93

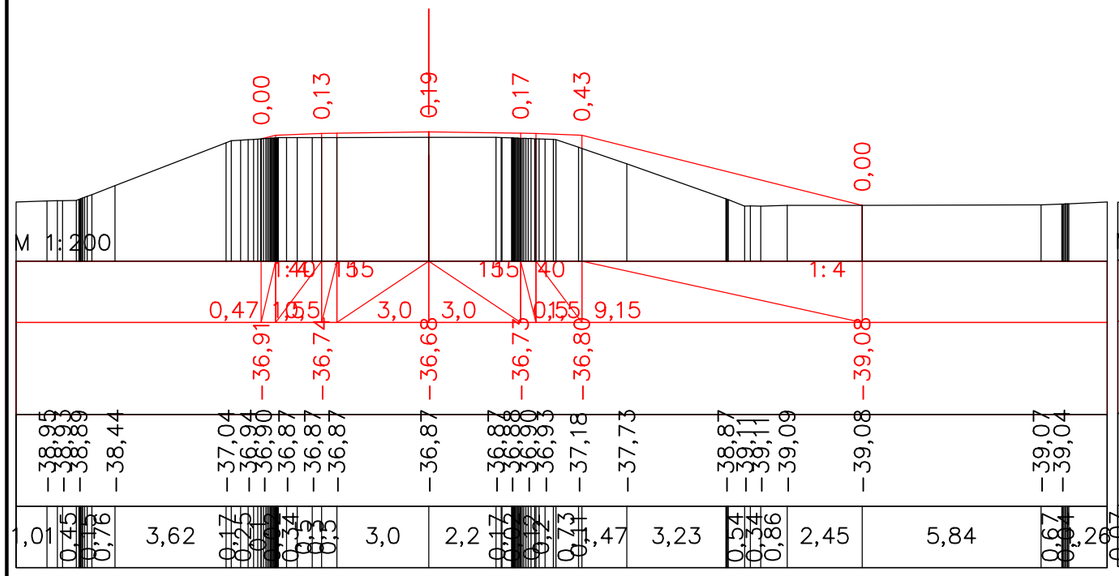

ПК 61+39,93

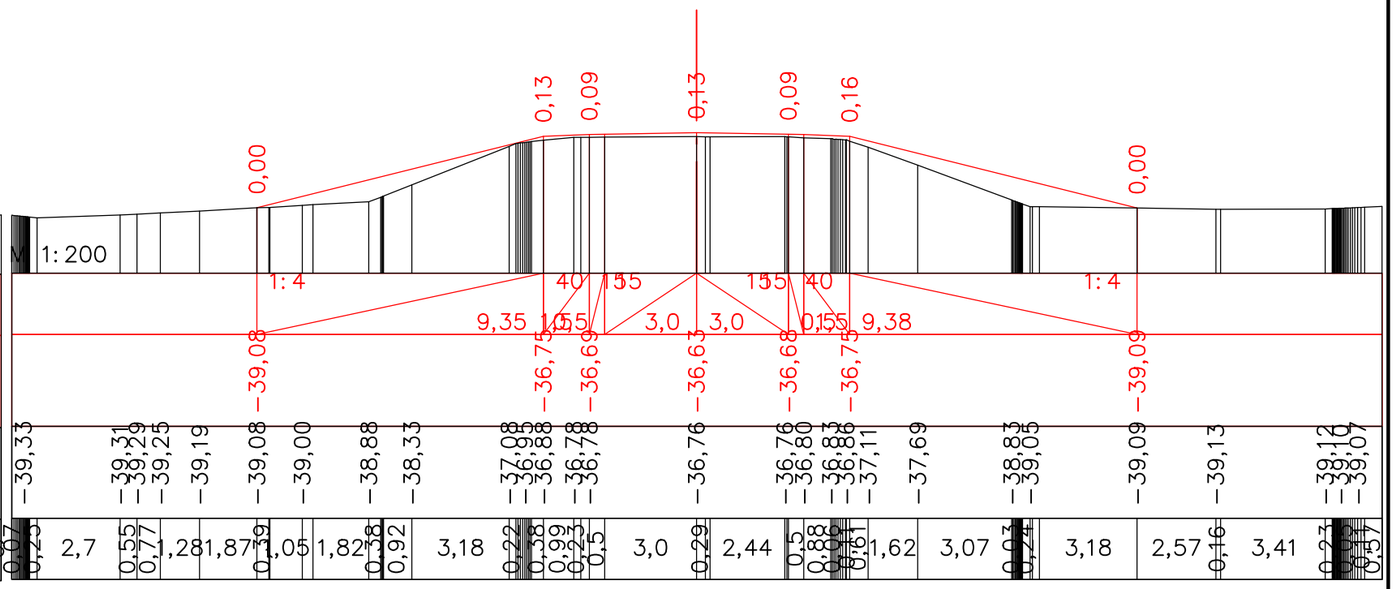

ПК 61+79,93

						Капитальный ремонт подъездной дороги к селу Талдыколь Бейбарыского сельского округа Махамбетского района Атырауской области		
Должность		Ф.И.О.	Подпись	Дата				
Изм. Кол.уч.		Лист. N док	Подпись		*Автомобильная дорога, основные строительные решения*	Стадия	Лист	Листов
ГИП		Муканов К.		2022		РП	95	
Проверил		Ахмаров А.		2022				
Разработал		Боранбаев Ж		2022	*Поперечные профили*	ТОО "Игилик Стройпроект" 2022г.		
Н. контр.		Ахмаров А.		2022				

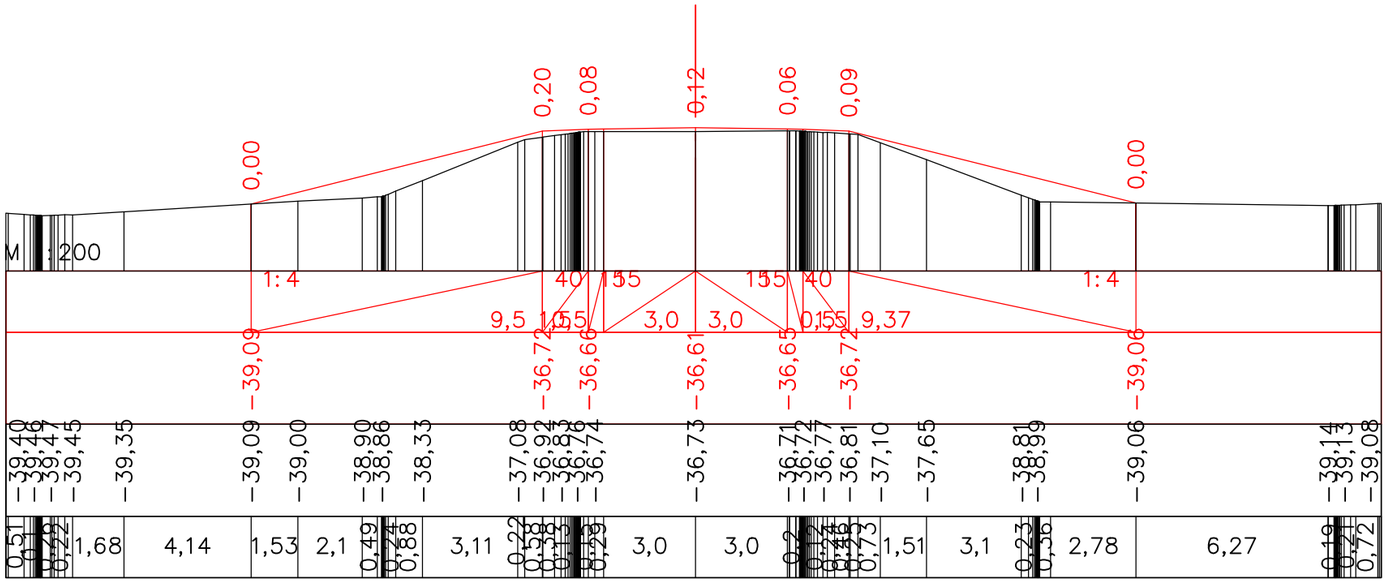

ПК 61+99,93

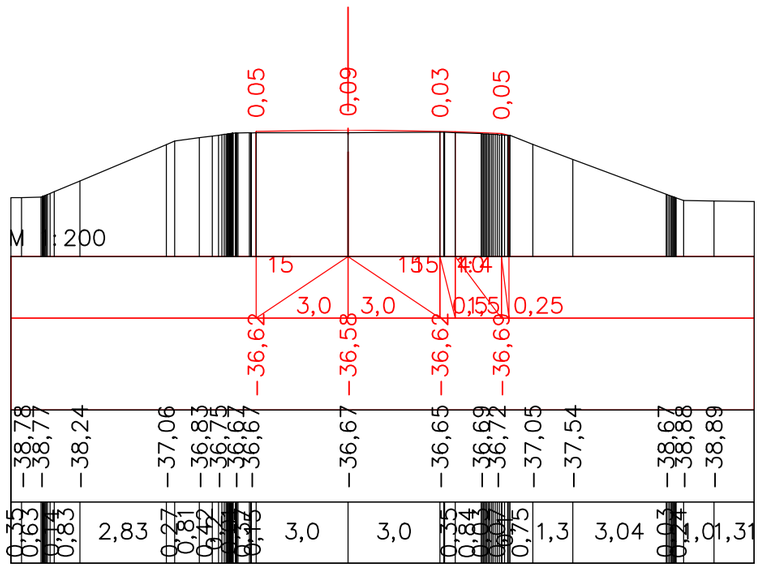

ПК 62+19,93

						Капитальный ремонт подъездной дороги к селу Талдыколь Бейбарыского сельского округа Махамбетского района Атырауской области		
Должность	Ф.И.О.	Подпись	Дата					
Изм. Кол.уч.	Лист. N док	Подпись		Автомобильная дорога, основные строительные решения		Стадия	Лист	Листов
ГИП	Муканов К.		2022			РП	96	
Проверил	Ахмаров А.		2022					
Разработал	Боранбаев Ж		2022	Поперечные профили		ТОО "Игилик Стройпроект" 2022г.		
Н. контр.	Ахмаров А.		2022					

Формат А3

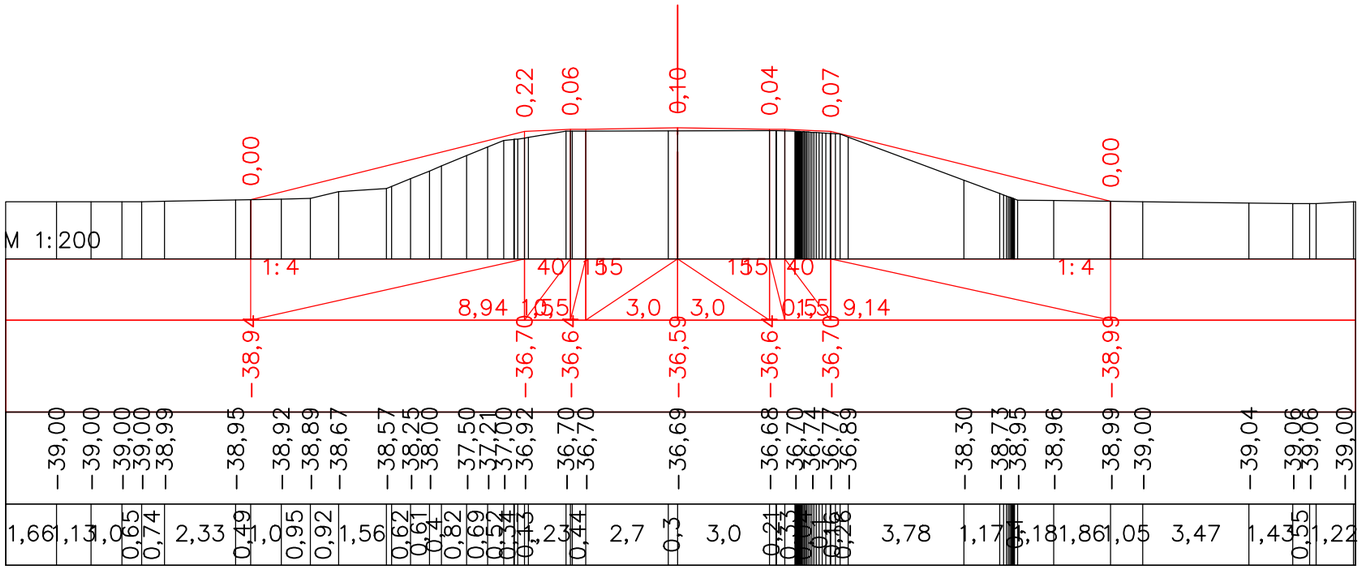

ПК 62+10,93

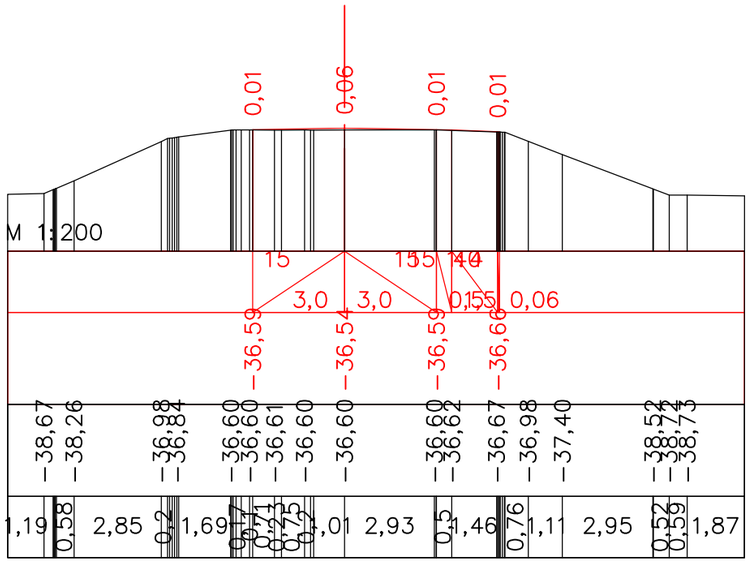

ПК 62+39,93

Должность	Ф.И.О.	Подпись	Дата
Изм. Кол.уч.	Лист. N док	Подпись	
ГИП	Муканов К.		2022
Проверил	Ахмаров А.		2022
Разработал	Боранбаев Ж		2022
Н. контр.	Ахмаров А.		2022

Капитальный ремонт подъездной дороги к селу Талдыколь Бейбарыского сельского округа Махамбетского района Атырауской области

Автомобильная дорога, основные строительные решения

Стадия	Лист	Листов
РП	97	

Поперечные профили

ТОО "Игилик Стройпроект" 2022г.

Формат А3

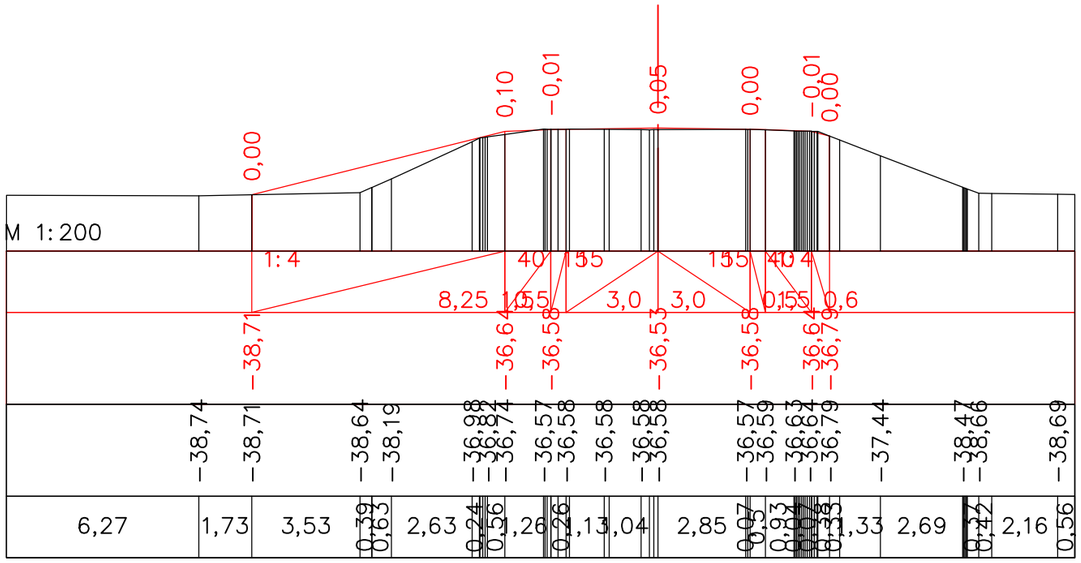

ПК 62+47,99

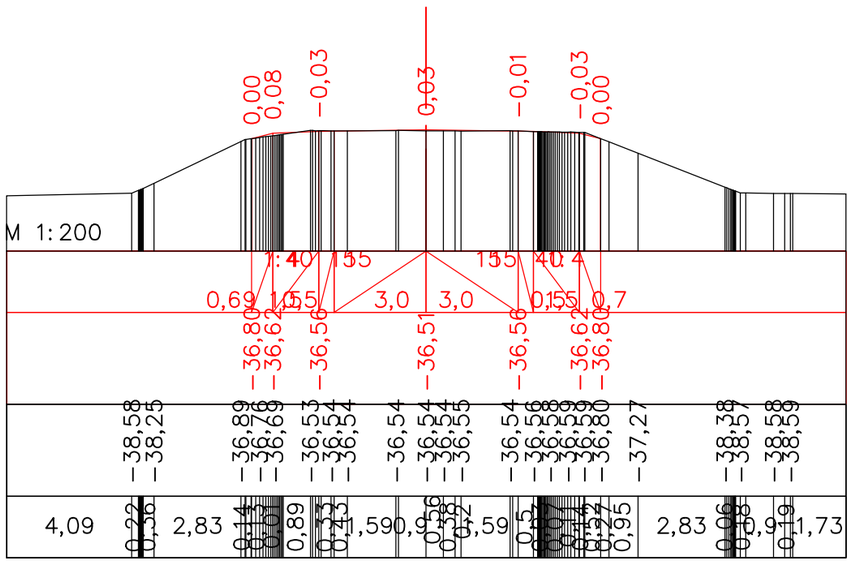

ПК 62+59,93

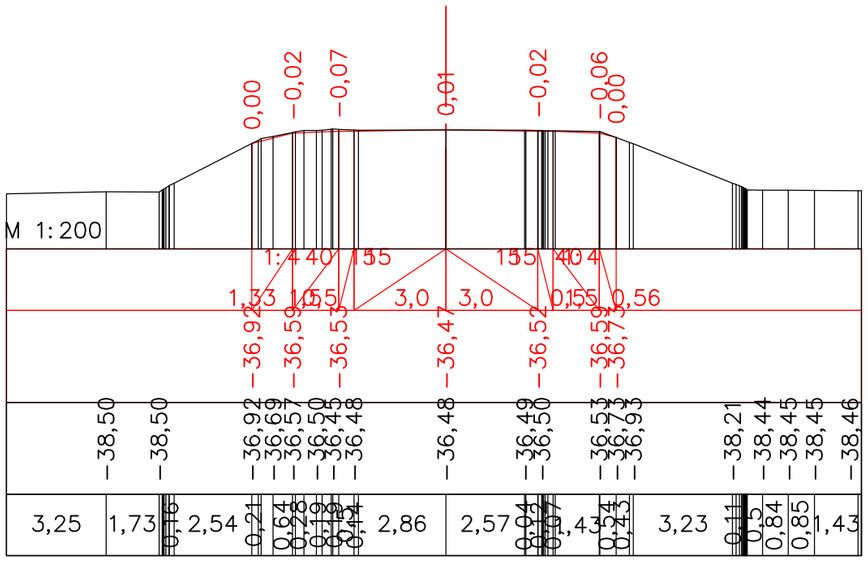

ПК 62+79,76

						Капитальный ремонт подъездной дороги к селу Талдыколь Бейбарыского сельского округа Махамбетского района Атырауской области		
Должность		Ф.И.О.	Подпись	Дата				
Изм. Кол.уч.		Лист. N док	Подпись		*Автомобильная дорога, основные строительные решения*	Стадия	Лист	Листов
ГИП		Муканов К.		2022		РП	98	
Проверил		Ахмаров А.		2022				
Разработал		Боранбаев Ж		2022	*Поперечные профили*	ТОО "Игилик Стройпроект" 2022г.		
Н. контр.		Ахмаров А.		2022				

Формат А3