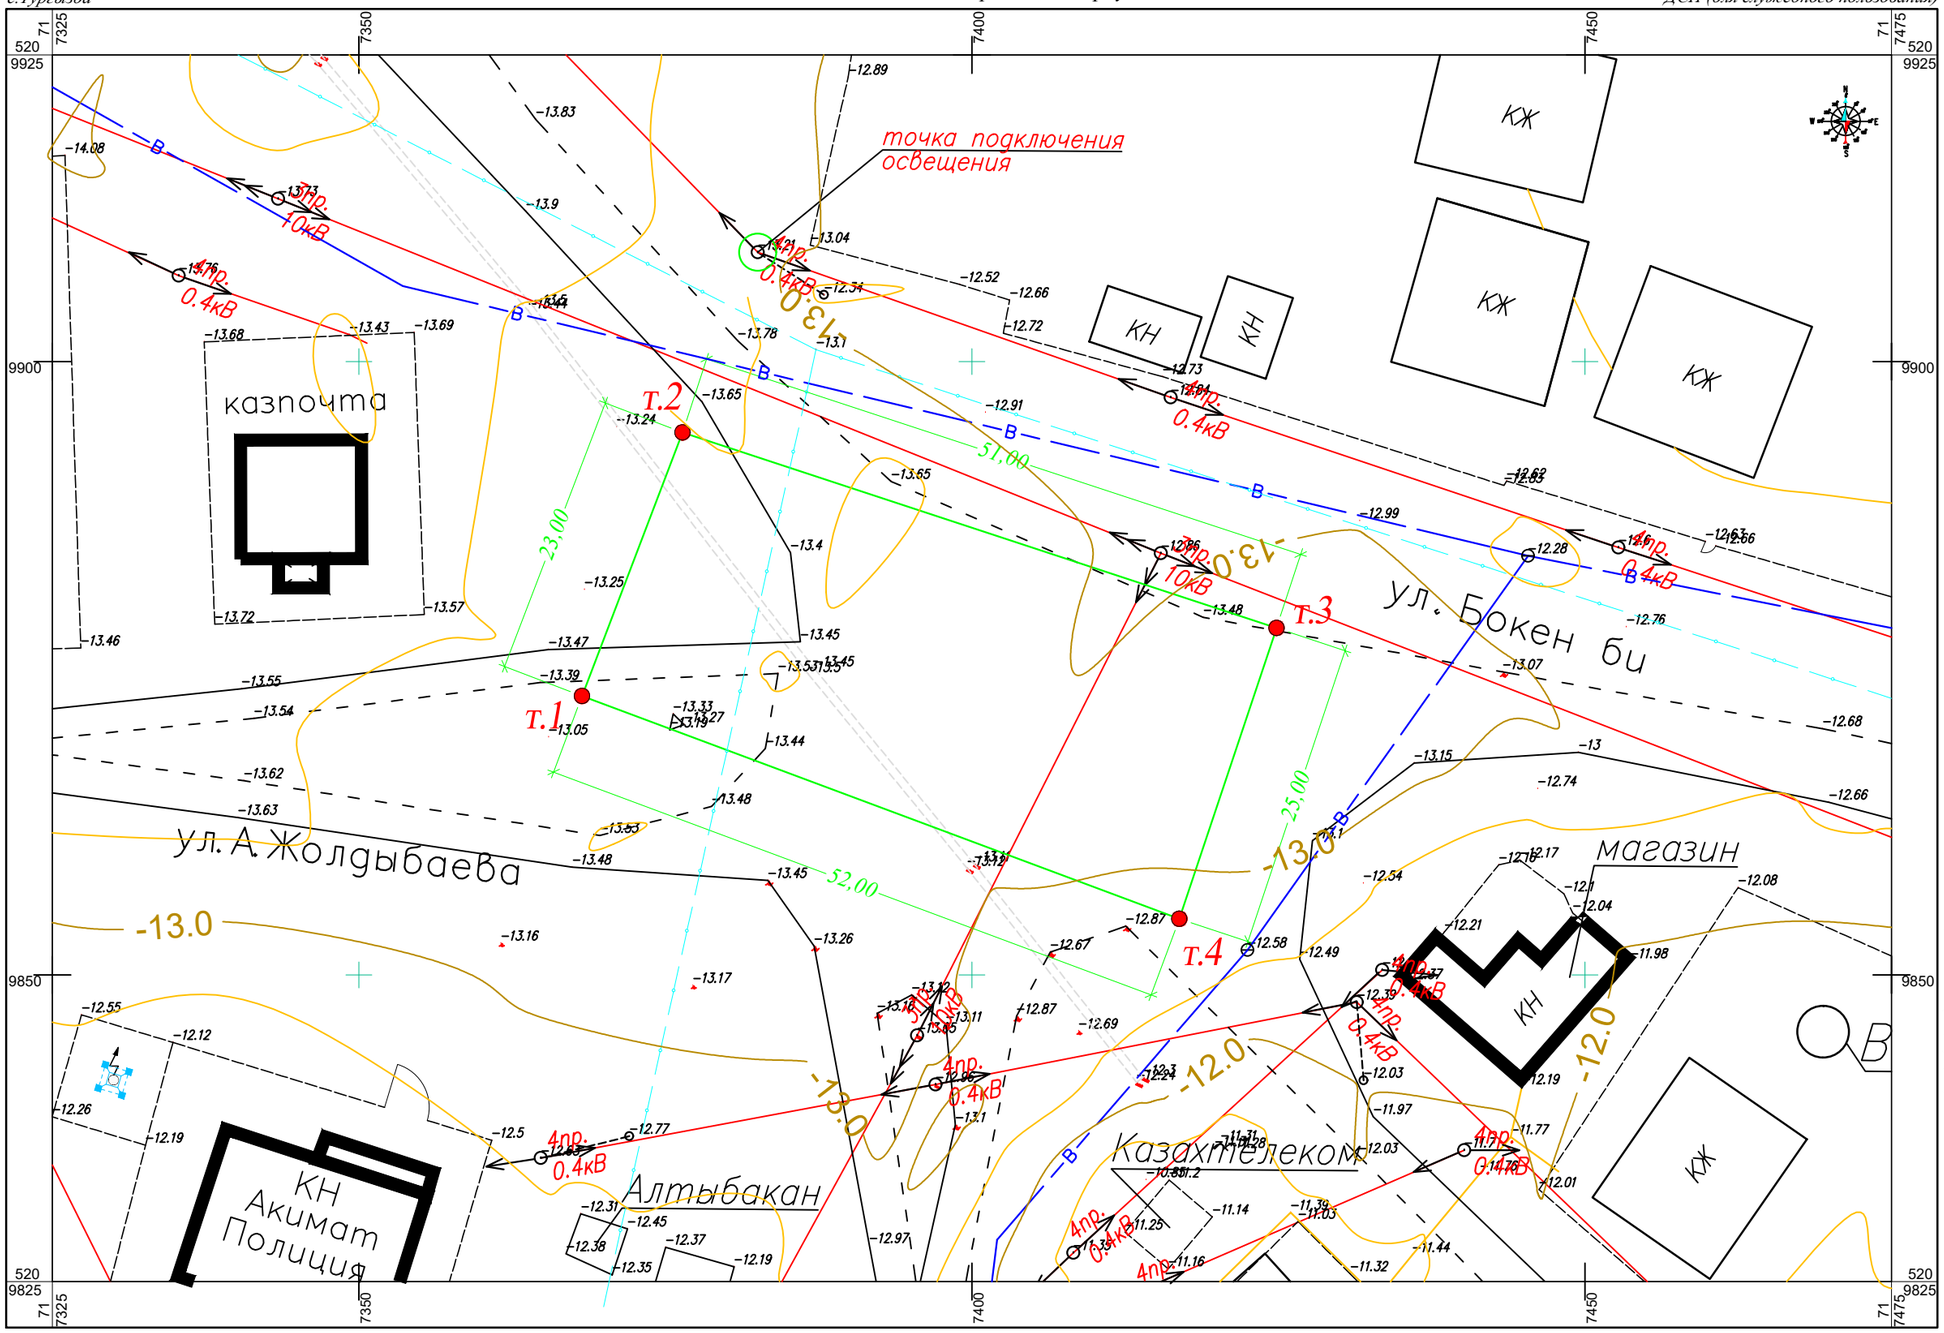

ПРИМЕЧАНИЕ

1. Топографическая съемка земельного участка обработана по материалам изысканий выполненной отделом геодезии ТОО "ЖылыойГеоСтройИзыскания" в ноябре месяце 2021 года.
2. Во время проведения изысканий на данном участке не производились строительные работы.
3. Система координат - WGS-84 (39-зона)
4. Система высот - Балтийская
5. Координаты земельного участка

Координаты земучастка

№	У (восток)	Х (север)
1	717368.201	5209872.738
2	717376.403	5209894.225
3	717424.847	5209878.287
4	717416.926	5209854.575

СХЕМА КОМПАНОВКИ

УСЛОВНЫЕ ОБОЗНАЧЕНИЯ

- Земельный участок
- ЛЭП высокого напряжение
- автодорога
- ограждение
- основные горизонтали проведены через 1 м
- промежуточные горизонтали проведены через 0,5 м
- линия связи подземная
- линия связи наземная
- газопровод надземный
- водопровод подземный
- дорожное ограждение

Изм.	Кол.уч.	Лист	№ док.	Подпись	Дата
Разраб.		Кулбаев Б.			22.12.21
Чертил					
Проверил		Кулбаев Б.			22.12.21
Нач. отдела					
ГИП					
Д.контр.					

ТОО 45/2021 - ИГ - 09

Топосъемка территории земельного участка для "Строительства площадки отдыха (парка) в селе Тургызба

Генплан территории земельного участка "Строительства площадки отдыха (парка) в селе Тургызба

стад	лист	листов
ИГ	1	1

Ситуационный план
Масштаб - М1:500

ТОО "ЖылыойГеоСтройИзыскания"
ГСЛ №15022440

Формат А3