с.Тургызба — *Жылыойский район, Атырауская обл.* — *ДСП (для служебного пользования)*

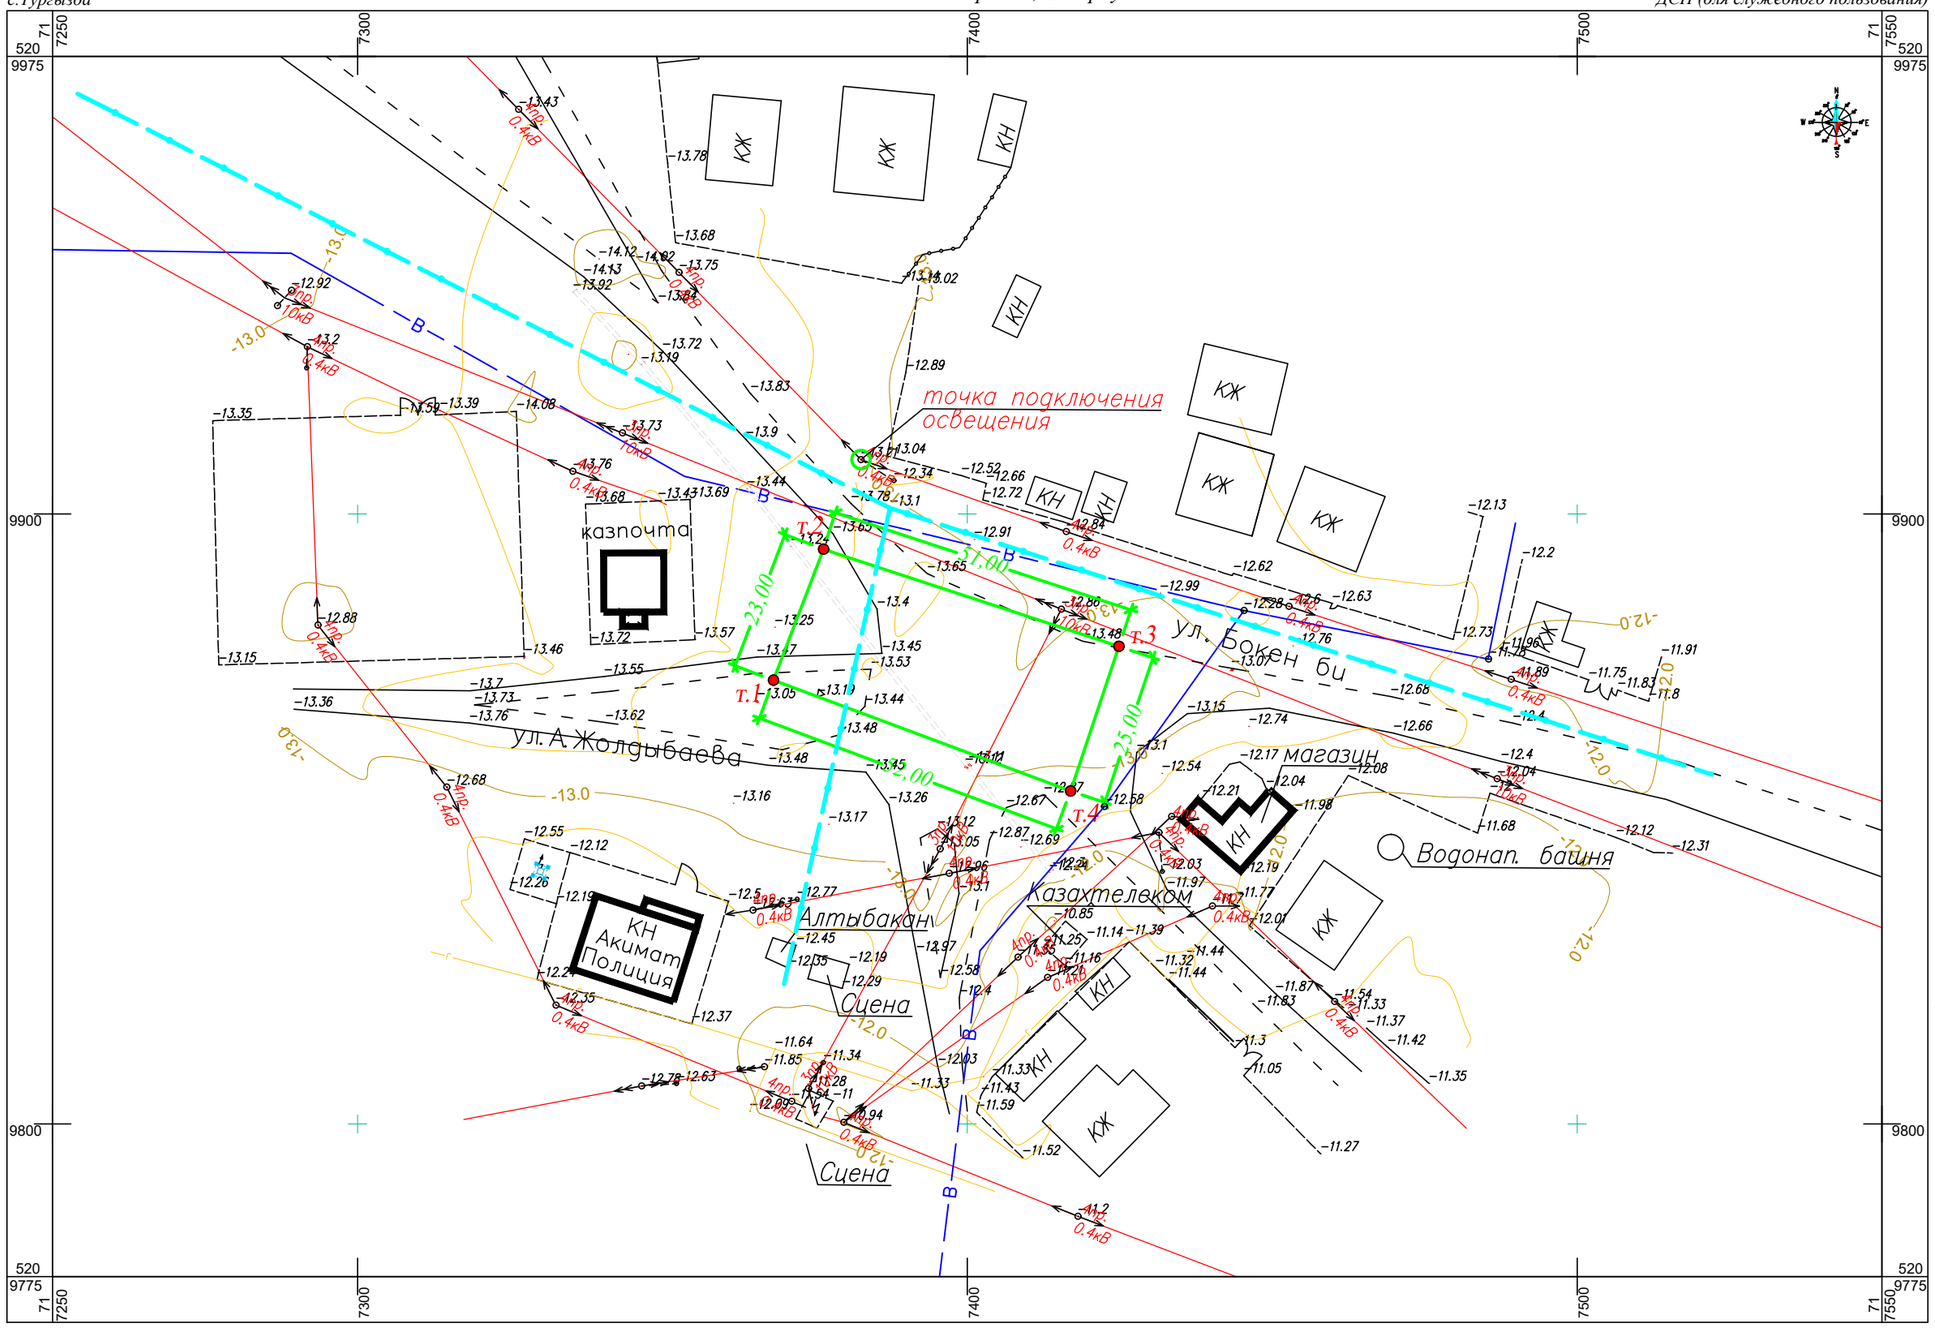

ПРИМЕЧАНИЕ

1. Топографическая съемка земельного участка обработана по материалам изысканий выполненной отделом геодезии ТОО "ЖылыойГеоСтройИзыскания" в ноябре месяце 2021 года.
2. Во время проведения изысканий на данном участке не производились строительные работы.
3. Система координат - WGS-84 (39-зона)
4. Система высот - Балтийская
5. Координаты земучастка

Координаты земучастка		
№	У (восток)	Х (север)
1	717368.201	5209872.738
2	717376.403	5209894.225
3	717424.847	5209878.287
4	717416.926	5209854.575

СХЕМА КОМПАНОВКИ

УСЛОВНЫЕ ОБОЗНАЧЕНИЯ

- Земельный участок
- ЛЭП высокого напряжения
- автодорога
- ограждение
- основные горизонтали проведены через 1 м
- промежуточные горизонтали проведены через 0,5 м
- линия связи подземная
- линия связи наземная
- газопровод надземный
- водопровод подземный
- дорожное ограждение

Изм.	Кол.уч.	Лист	№ док.	Подпись	Дата	ТОО 45/2021 - ИГ - 09			
						Топосъемка территории земельного участка для "Строительства площадки отдыха (парка) в селе Тургызба			
Разраб.		Кулбаев Б.				Генплан территории земельного участка "Строительства площадки отдыха (парка) в селе Тургызба	стад	лист	листов
Чертил							ИГ	1	1
Проверил		Кулбаев Б.							
Нач. отдела						Ситуационный план Масштаб - М1:1000	ТОО "ЖылыойГеоСтройИзыскания" ГСЛ №15022440		
ГИП									
Д.контр.									

Формат А3