«Азаматтарға арналған үкімет» мемлекеттік корпорациясы» коммерциялық емес акционерлік қоғамының Астана қаласы бойынша филиалы

Филиал некоммерческого акционерного общества «Государственная корпорация «Правительство для граждан» по городу Астана

Көп пәтерлі тұрғын үйдегі (жатақханадағы) пәтерге (бөлмеге (-лерге)
ТЕХНИКАЛЫҚ ПАСПОРТ (Н-3) / ТЕХНИЧЕСКИЙ ПАСПОРТ (Ф-3)
на квартиру (комнату (-ы) в многоквартирном жилом доме (общежитии)

Облысы / Область:
Қала / Город: Астана қ. / г. Астана
Ауданы / Район:
Қаладағы аудан / Район в городе: Нұра ауд. / р-н Нұра
Мекен-жайы Адрес: Қазыбек Би көш., 37 ү., 105 п. / ул. Қазыбек Би, д. 37, кв. 105
Кадастрлық нөмір / Кадастровый номер: 21:320:135:4580:1:105
Түгендеу нөмір / Инвентарный номер: 599712

ПӘТЕРДІҢ (БӨЛМЕНІҢ (-ЛЕРДІҢ) ЖОСПАРЫ / ПЛАН КВАРТИРЫ (КОМНАТ (-Ы)

Масштаб 1:200

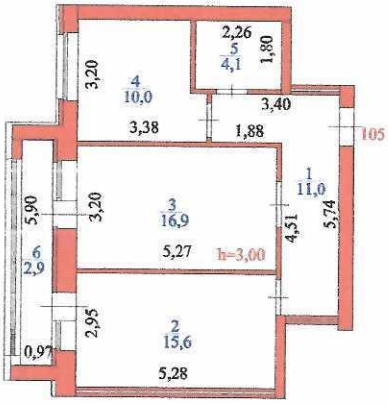

Қабырға материалы / Материал стен: кірпіш / кирпич
қабаты / этаж: 9
қабат-ғы / этажность: 10
салынған жылы / год постройки: 2023

Экспликациясы / Экспликация

Атауы / Наименование	Жалпы алаңы / Общая площадь	Соның ішінде / В том числе: тұрғын / жилая	тұрғын емес / нежилая	лоджия	балкон	Атауы / Наименование	Жалпы алаңы / Общая площадь	Соның ішінде / В том числе: тұрғын / жилая	тұрғын емес / нежилая	лоджия	балкон
1)дәліз / коридор	11,0		11,0			4)ас бөлме / кухня	10,0		10,0		
2)тұрғын бөлме / жилая комната	15,6	15,6				5)санитарлық торап / санузел	4,1		4,1		
3)тұрғын бөлме / жилая комната	16,9	16,9				6)лоджия (коэф. 0,5) / лоджия (коэф. 0,5)	2,9			2,9	
Пайдалы ауданы / Полезная площадь							57,6	32,5	25,1		
Қорытынды / Итого							60,5	32,5	25,1	2,9	

Берілген күні / Дата выдачи: 05.06.2023 ж.

Орындаушы(лар) / Исполнитель(и): Кажкенов Б.Н.

Басшы / Руководитель: Сагимбекова Ж.С.

«Азаматтарға арналған үкімет» мемлекеттік корпорациясы» коммерциялық емес акционерлік қоғамының Астана қаласы бойынша филиалы * БСН 180541001868

«Азаматтарға арналған үкімет» мемлекеттік корпорациясы» коммерциялық емес акционерлік қоғамының Астана қаласы бойынша филиалы

Филиал некоммерческого акционерного общества «Государственная корпорация «Правительство для граждан» по городу Астана

Көп пәтерлі тұрғын үйдегі (жатақханадағы) пәтерге (бөлмеге (-лерге)
ТЕХНИКАЛЫҚ ПАСПОРТ (Н-3) / ТЕХНИЧЕСКИЙ ПАСПОРТ (Ф-3)
на квартиру (комнату (-ы) в многоквартирном жилом доме (общежитии)

Облысы / Область:
Қала / Город: Астана қ. / г. Астана
Ауданы / Район:
Қаладағы аудан / Район в городе: Нұра ауд. / р-н Нұра
Мекен-жайы Адрес: Қазыбек Би көш., 37 ү., 108 п. / ул. Қазыбек Би, д. 37, кв. 108
Кадастрлық нөмір / Кадастровый номер: 21:320:135:4580:1:108
Түгендеу нөмір / Инвентарный номер: 599715

ПӘТЕРДІҢ (БӨЛМЕНІҢ (-ЛЕРДІҢ) ЖОСПАРЫ / ПЛАН КВАРТИРЫ (КОМНАТ (-Ы)

Масштаб 1:200

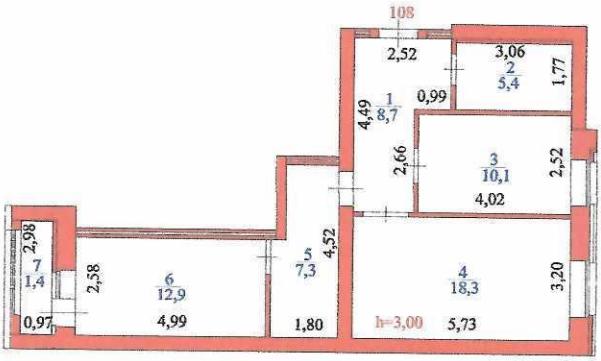

Қабырға материалы / Материал стен: кірпіш / кирпич
қабаты / этаж: 10
қабат-ғы / этажность: 10
салынған жылы / год постройки: 2023

Экспликациясы / Экспликация

Атауы Наименование	Жалпы алаңы Общая площадь	Соның ішінде В том числе: тұрғын жилая	тұрғын емес нежилая	лоджия	балкон	Атауы Наименование	Жалпы алаңы Общая площадь	Соның ішінде В том числе: тұрғын жилая	тұрғын емес нежилая	лоджия	балкон
1)дәліз коридор	8,7		8,7			5)гардероб гардероб	7,3		7,3		
2)санитарлық торап санузел	5,4		5,4			6)тұрғын бөлме жилая комната	12,9	12,9			
3)ас бөлме кухня	10,1		10,1			7)лоджия (коэф. 0,5) лоджия (коэф. 0,5)	1,4			1,4	
4)тұрғын бөлме жилая комната	18,3	18,3									
Пайдалы ауданы / Полезная площадь							62,7	31,2	31,5		
Қорытынды / Итого							64,1	31,2	31,5	1,4	

Берілген күні / Дата выдачи: 05.06.2023 ж.

Орындаушы(лар) / Исполнитель(и): Кажкенов Б.Н.

Басшы / Руководитель: Сагимбекова Ж.С.

«Азаматтарға арналған үкімет» мемлекеттік корпорациясы» коммерциялық емес акционерлік қоғамының Астана қаласы бойынша филиалы БСН 180541001869

«Азаматтарға арналған үкімет» мемлекеттік корпорациясы» коммерциялық емес акционерлік қоғамының Астана қаласы бойынша филиалы

Филиал некоммерческого акционерного общества «Государственная корпорация «Правительство для граждан» по городу Астана

Көп пәтерлі тұрғын үйдегі (жатақханадағы) пәтерге (бөлмеге (-лерге)
ТЕХНИКАЛЫҚ ПАСПОРТ (Н-3) / ТЕХНИЧЕСКИЙ ПАСПОРТ (Ф-3)
на квартиру (комнату (-ы) в многоквартирном жилом доме (общежитии)

Облысы / Область:
Қала / Город: Астана қ. / г. Астана
Ауданы / Район:
Қаладағы аудан / Район в городе: Нұра ауд. / р-н Нұра

Мекен-жайы Адрес: Қазыбек Би көш., 37 ү., 109 п. / ул. Қазыбек Би, д. 37, кв. 109
Кадастрлық нөмір / Кадастровый номер: 21:320:135:4580:1:109
Түгендеу нөмір / Инвентарный номер: 599716

ПӘТЕРДІҢ (БӨЛМЕНІҢ (-ЛЕРДІҢ) ЖОСПАРЫ / ПЛАН КВАРТИРЫ (КОМНАТ (-Ы)

Масштаб 1:200

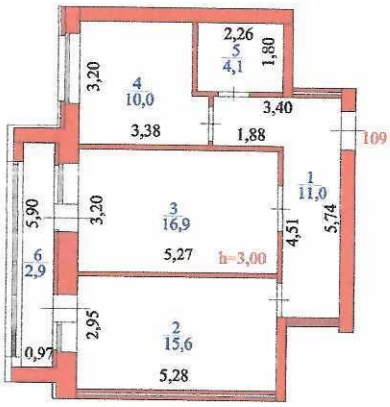

Қабырға материалы / Материал стен: кірпіш / кирпич
қабаты / этаж: 10
қабат-ғы / этажность: 10
салынған жылы / год постройки: 2023

Экспликациясы / Экспликация

Атауы / Наименование	Жалпы алаңы / Общая площадь	Соның ішінде / В том числе: тұрғын жилая	тұрғын емес нежилая	лоджия	балкон	Атауы / Наименование	Жалпы алаңы / Общая площадь	Соның ішінде / В том числе: тұрғын жилая	тұрғын емес нежилая	лоджия	балкон
1)дәліз коридор	11,0		11,0			4)ас бөлме кухня	10,0		10,0		
2)тұрғын бөлме жилая комната	15,6	15,6				5)санитарлық торап санузел	4,1		4,1		
3)тұрғын бөлме жилая комната	16,9	16,9				6)лоджия (коэф. 0,5) лоджия (коэф. 0,5)	2,9			2,9	
Пайдалы ауданы / Полезная площадь							57,6	32,5	25,1		
Қорытынды / Итого							60,5	32,5	25,1	2,9	

Берілген күні / Дата выдачи: 05.06.2023 М.П.

Орындаушы(лар) / Исполнитель(и): Кажкенов Б.Н.

Басшы / Руководитель: Сагимбекова Ж.С.

«Азаматтарға арналған үкімет» мемлекеттік корпорациясы» коммерциялық емес акционерлік қоғамының Астана қаласы бойынша филиалы БСН 180541001468

«Азаматтарға арналған үкімет» мемлекеттік корпорациясы» коммерциялық емес акционерлік қоғамының Астана қаласы бойынша филиалы

Филиал некоммерческого акционерного общества «Государственная корпорация «Правительство для граждан» по городу Астана

Көп пәтерлі тұрғын үйдегі (жатақханадағы) пәтерге (бөлмеге (-лерге)
ТЕХНИКАЛЫҚ ПАСПОРТ (Н-3) / ТЕХНИЧЕСКИЙ ПАСПОРТ (Ф-3)
на квартиру (комнату (-ы) в многоквартирном жилом доме (общежитии)

Облысы / Область:
Қала / Город: Астана қ. / г. Астана
Ауданы / Район:
Қаладағы аудан / Район в городе: Нұра ауд. / р-н Нұра

Мекен-жайы Адрес: Қазыбек Би көш., 37 ү., 174 п. / ул. Қазыбек Би, д. 37, кв. 174
Кадастрлық нөмір / Кадастровый номер: 21:320:135:4580:1:174
Түгендеу нөмір / Инвентарный номер: 599781

ПӘТЕРДІҢ (БӨЛМЕНІҢ (-ЛЕРДІҢ) ЖОСПАРЫ / ПЛАН КВАРТИРЫ (КОМНАТ (-Ы)

Масштаб 1:200

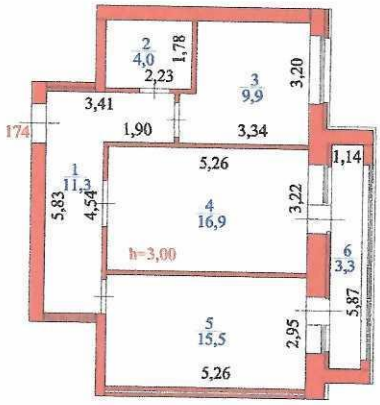

Қабырға материалы / Материал стен: кірпіш / кирпич
қабаты / этаж: 6
қабат-ғы / этажность: 10
салынған жылы / год постройки: 2023

Экспликациясы / Экспликация

Атауы / Наименование	Жалпы алаңы / Общая площадь	Соның ішінде / В том числе: тұрғын / жилая	тұрғын емес / нежилая	лоджия	балкон	Атауы / Наименование	Жалпы алаңы / Общая площадь	Соның ішінде / В том числе: тұрғын / жилая	тұрғын емес / нежилая	лоджия	балкон
1)дәліз / коридор	11,3		11,3			4)тұрғын бөлме / жилая комната	16,9	16,9			
2)санитарлық торап / санузел	4,0		4,0			5)тұрғын бөлме / жилая комната	15,5	15,5			
3)ас бөлме / кухня	9,9		9,9			6)лоджия (коэф. 0,5) / лоджия (коэф. 0,5)	3,3			3,3	
						Пайдалы ауданы / Полезная площадь	57,6	32,4	25,2		
						Қорытынды / Итого	60,9	32,4	25,2	3,3	

Берілген күні / Дата выдаче: 05.06.2023 М.П.

Орындаушы(лар) / Исполнитель(и): Кажкенов Б.Н.

Басшы / Руководитель: Сагимбекова Ж.С.

«Азаматтарға арналған үкімет» мемлекеттік корпорациясы» коммерциялық емес акционерлік қоғамының Астана қаласы бойынша филиалы БСН 180541001869

«Азаматтарға арналған үкімет» мемлекеттік корпорациясы» коммерциялық емес акционерлік қоғамының Астана қаласы бойынша филиалы

Филиал некоммерческого акционерного общества «Государственная корпорация «Правительство для граждан» по городу Астана

Көп пәтерлі тұрғын үйдегі (жатақханадағы) пәтерге (бөлмеге (-лерге)
ТЕХНИКАЛЫҚ ПАСПОРТ (Н-3) / ТЕХНИЧЕСКИЙ ПАСПОРТ (Ф-3)
на квартиру (комнату (-ы) в многоквартирном жилом доме (общежитии)

Облысы / Область:
Ауданы / Район:
Қала / Город: Астана қ. / г. Астана
Қаладағы аудан / Район в городе: Нұра ауд. / р-н Нұра
Мекен-жайы Адрес: Қазыбек Би көш., 37 ү., 232 п. / ул. Қазыбек Би, д. 37, кв. 232
Кадастрлық нөмір / Кадастровый номер: 21:320:135:4580:1:232
Түгендеу нөмір / Инвентарный номер: 599839

ПӘТЕРДІҢ (БӨЛМЕНІҢ (-ЛЕРДІҢ) ЖОСПАРЫ / ПЛАН КВАРТИРЫ (КОМНАТ (-Ы)

Масштаб 1:200

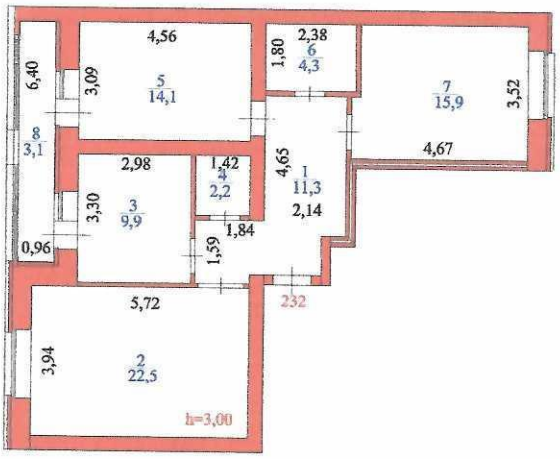

Қабырға материалы / Материал стен: кірпіш / кирпич
қабаты / этаж: 10
қабат-ғы / этажность: 10
салынған жылы / год постройки: 2023

Экспликациясы / Экспликация

Атауы / Наименование	Жалпы алаңы / Общая площадь	Соның ішінде / В том числе: тұрғын / жилая	тұрғын емес / нежилая	лоджия	балкон	Атауы / Наименование	Жалпы алаңы / Общая площадь	Соның ішінде / В том числе: тұрғын / жилая	тұрғын емес / нежилая	лоджия	балкон
1)дәліз / коридор	11,3		11,3			5)тұрғын бөлме / жилая комната	14,1	14,1			
2)тұрғын бөлме / жилая комната	22,5	22,5				6)санитарлық торап / санузел	4,3		4,3		
3)ас бөлме / кухня	9,9		9,9			7)тұрғын бөлме / жилая комната	15,9	15,9			
4)санитарлық торап / санузел	2,2		2,2			8)лоджия (коэф. 0,5) / лоджия (коэф. 0,5)	3,1			3,1	
						Пайдалы ауданы / Полезная площадь	80,2	52,5	27,7		
						Қорытынды / Итого	83,3	52,5	27,7	3,1	

Берілген күні / Дата выдачи: 05.06.2023 М.П.

Орындаушы(лар) / Исполнитель(и): Кажкенов Б.Н.

Басшы / Руководитель: Сагимбекова Ж.С.

«Азаматтарға арналған үкімет» мемлекеттік корпорациясы» коммерциялық емес акционерлік қоғамының Астана қаласы бойынша филиалы

Филиал некоммерческого акционерного общества «Государственная корпорация «Правительство для граждан» по городу Астана

Көп пәтерлі тұрғын үйдегі (жатақханадағы) пәтерге (бөлмеге (-лерге)
ТЕХНИКАЛЫҚ ПАСПОРТ (Н-3) / ТЕХНИЧЕСКИЙ ПАСПОРТ (Ф-3)
на квартиру (комнату (-ы) в многоквартирном жилом доме (общежитии)

Облысы / Область:
Ауданы / Район:
Қала / Город: Астана қ. / г. Астана
Қаладағы аудан / Район в городе: Нұра ауд. / р-н Нұра
Мекен-жайы Адрес: Қазыбек Би көш., 37 ү., 236 п. / ул. Қазыбек Би, д. 37, кв. 236
Кадастрлық нөмір / Кадастровый номер: 21:320:135:4580:1:236
Түгендеу нөмір / Инвентарный номер: 599843

ПӘТЕРДІҢ (БӨЛМЕНІҢ (-ЛЕРДІҢ) ЖОСПАРЫ / ПЛАН КВАРТИРЫ (КОМНАТ (-Ы)

Масштаб 1:200

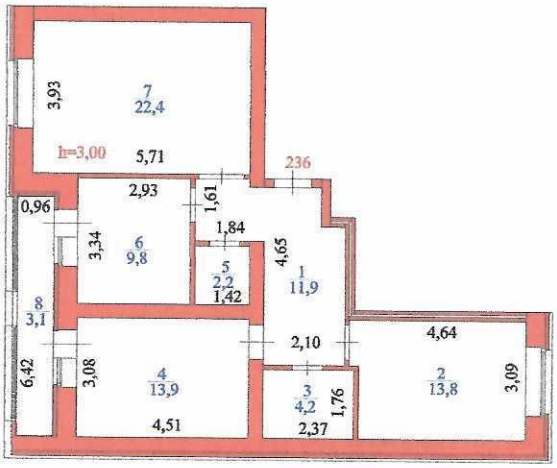

Қабырға материалы / Материал стен: кірпіш / кирпич
қабаты / этаж: 10
қабат-ғы / этажность: 10
салынған жылы / год постройки: 2023

Экспликациясы / Экспликация

Атауы / Наименование	Жалпы алаңы / Общая площадь	Соның ішінде / В том числе: тұрғын жилая	тұрғын емес нежилая	лоджия	балкон	Атауы / Наименование	Жалпы алаңы / Общая площадь	Соның ішінде / В том числе: тұрғын жилая	тұрғын емес нежилая	лоджия	балкон
1)дәліз коридор	11,9		11,9			5)санитарлық торап санузел	2,2		2,2		
2)тұрғын бөлме жилая комната	13,8	13,8				6)ас бөлме кухня	9,8		9,8		
3)санитарлық торап санузел	4,2		4,2			7)тұрғын бөлме жилая комната	22,4	22,4			
4)тұрғын бөлме жилая комната	13,9	13,9				8)лоджия (коэф. 0,5) лоджия (коэф. 0,5)	3,1			3,1	
Пайдалы ауданы / Полезная площадь							78,2	50,1	28,1		
Қорытынды / Итого							81,3	50,1	28,1	3,1	

Берілген күні / Дата выдачи: 05.06.2023 М.П.

Орындаушы(лар) / Исполнитель(и): Кажкенов Б.Н.

Басшы / Руководитель: Сагимбекова Ж.С.

«Азаматтарға арналған үкімет» мемлекеттік корпорациясы» коммерциялық емес акционерлік қоғамының Астана қаласы бойынша филиалы

Филиал некоммерческого акционерного общества «Государственная корпорация «Правительство для граждан» по городу Астана

Көп пәтерлі тұрғын үйдегі (жатақханадағы) пәтерге (бөлмеге (-лерге)
ТЕХНИКАЛЫҚ ПАСПОРТ (Н-3) / ТЕХНИЧЕСКИЙ ПАСПОРТ (Ф-3)
на квартиру (комнату (-ы) в многоквартирном жилом доме (общежитии)

Облысы / Область:
Қала / Город: Астана қ. / г. Астана
Ауданы / Район:
Қаладағы аудан / Район в городе: Нұра ауд. / р-н Нұра
Мекен-жайы Адрес: Қазыбек Би көш., 37 ү., 390 п. / ул. Қазыбек Би, д. 37, кв. 390
Кадастрлық нөмір / Кадастровый номер: 21:320:135:4580:1:390
Түгендеу нөмір / Инвентарный номер: 599997

ПӘТЕРДІҢ (БӨЛМЕНІҢ (-ЛЕРДІҢ) ЖОСПАРЫ / ПЛАН КВАРТИРЫ (КОМНАТ (-Ы)

Масштаб 1:200

Қабырға материалы / Материал стен: кірпіш / кирпич
қабаты / этаж: 5
қабат-ғы / этажность: 10
салынған жылы / год постройки: 2023

Экспликациясы / Экспликация

Атауы / Наименование	Жалпы алаңы / Общая площадь	Соның ішінде / В том числе: тұрғын / жилая	тұрғын емес / нежилая	лоджия	балкон	Атауы / Наименование	Жалпы алаңы / Общая площадь	Соның ішінде / В том числе: тұрғын / жилая	тұрғын емес / нежилая	лоджия	балкон
1)дәліз / коридор	8,2		8,2			6)санитарлық торап / санузел	4,0		4,0		
2)санитарлық торап / санузел	2,5		2,5			7)тұрғын бөлме / жилая комната	19,2	19,2			
3)дәліз / коридор	3,9		3,9			8)ас бөлме / кухня	15,8		15,8		
4)тұрғын бөлме / жилая комната	14,1	14,1				9)лоджия (коэф. 0,5) / лоджия (коэф. 0,5)	3,0			3,0	
5)тұрғын бөлме / жилая комната	14,5	14,5									
Пайдалы ауданы / Полезная площадь							82,2	47,8	34,4		
Қорытынды / Итого							85,2	47,8	34,4	3,0	

Берілген күні / Дата выдачи: 05.06.2023 М.П.

Орындаушы(лар) / Исполнитель(и): Кажкенов Б.Н.

Басшы / Руководитель: Сагимбекова Ж.С.

«АЗАМАТТАРҒА АРНАЛҒАН ҮКІМЕТ» МЕМЛЕКЕТТІК КОРПОРАЦИЯСЫ КОММЕРЦИЯЛЫҚ ЕМЕС АКЦИОНЕРЛІК ҚОҒАМЫНЫҢ АСТАНА ҚАЛАСЫ БОЙЫНША ФИЛИАЛЫ БСН 180641001869

«Азаматтарға арналған үкімет» мемлекеттік корпорациясы» коммерциялық емес акционерлік қоғамының Астана қаласы бойынша филиалы

Филиал некоммерческого акционерного общества «Государственная корпорация «Правительство для граждан» по городу Астана

Көп пәтерлі тұрғын үйдегі (жатақханадағы) пәтерге (бөлмеге (-лерге)
ТЕХНИКАЛЫҚ ПАСПОРТ (Н-3) / ТЕХНИЧЕСКИЙ ПАСПОРТ (Ф-3)
на квартиру (комнату (-ы) в многоквартирном жилом доме (общежитии)

Облысы / Область:
Ауданы / Район:
Қала / Город: Астана қ. / г. Астана
Қаладағы аудан / Район в городе: Нұра ауд. / р-н Нұра
Мекен-жайы Адрес: Қазыбек Би көш., 37 ү., 426 п. / ул. Қазыбек Би, д. 37, кв. 426
Кадастрлық нөмір / Кадастровый номер: 21:320:135:4580:1:426
Түгендеу нөмір / Инвентарный номер: 600033

ПӘТЕРДІҢ (БӨЛМЕНІҢ (-ЛЕРДІҢ) ЖОСПАРЫ / ПЛАН КВАРТИРЫ (КОМНАТ (-Ы)

Масштаб 1:200

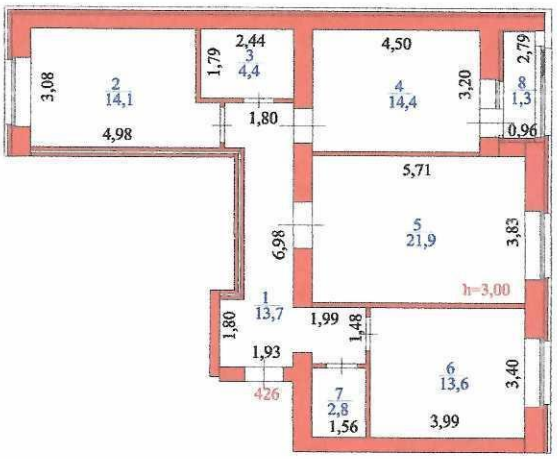

Қабырға материалы / Материал стен: кірпіш / кирпич
қабаты / этаж: 4
қабат-ғы / этажность: 10
салынған жылы / год постройки: 2023

Экспликациясы / Экспликация

Атауы / Наименование	Жалпы алаңы / Общая площадь	Соның ішінде / В том числе: тұрғын / жилая	тұрғын емес / нежилая	лоджия	балкон	Атауы / Наименование	Жалпы алаңы / Общая площадь	Соның ішінде / В том числе: тұрғын / жилая	тұрғын емес / нежилая	лоджия	балкон
1)дәліз / коридор	13,7		13,7			5)тұрғын бөлме / жилая комната	21,9	21,9			
2)тұрғын бөлме / жилая комната	14,1	14,1				6)ас бөлме / кухня	13,6		13,6		
3)санитарлық торап / санузел	4,4		4,4			7)санитарлық торап / санузел	2,8		2,8		
4)тұрғын бөлме / жилая комната	14,4	14,4				8)лоджия (коэф. 0,5) / лоджия (коэф. 0,5)	1,3			1,3	
Пайдалы ауданы / Полезная площадь							84,9	50,4	34,5		
Қорытынды / Итого							86,2	50,4	34,5	1,3	

Берілген күні / Дата выдачи: 05.06.2023 ж.
Орындаушы(лар) / Исполнитель(и): Искаков М.Т.
Басшы / Руководитель: Сагимбекова Ж.С.

«Азаматтарға арналған үкімет» мемлекеттік корпорациясы» коммерциялық емес акционерлік қоғамының Астана қаласы бойынша филиалы БСН 180541001868

«Азаматтарға арналған үкімет» мемлекеттік корпорациясы» коммерциялық емес акционерлік қоғамының Астана қаласы бойынша филиалы

Филиал некоммерческого акционерного общества «Государственная корпорация «Правительство для граждан» по городу Астана

Көп пәтерлі тұрғын үйдегі (жатақханадағы) пәтерге (бөлмеге (-лерге)
ТЕХНИКАЛЫҚ ПАСПОРТ (Н-3) / ТЕХНИЧЕСКИЙ ПАСПОРТ (Ф-3)
на квартиру (комнату (-ы) в многоквартирном жилом доме (общежитии)

Облысы / Область:
Қала / Город: Астана қ. / г. Астана
Ауданы / Район:
Қаладағы аудан / Район в городе: Нұра ауд. / р-н Нұра
Мекен-жайы Адрес: Қазыбек Би көш., 37 ү., 442 п. / ул. Қазыбек Би, д. 37, кв. 442
Кадастрлық нөмір / Кадастровый номер: 21:320:135:4580:1:442
Түгендеу нөмір / Инвентарный номер: 600050

ПӘТЕРДІҢ (БӨЛМЕНІҢ (-ЛЕРДІҢ) ЖОСПАРЫ / ПЛАН КВАРТИРЫ (КОМНАТ (-Ы)

Масштаб 1:200

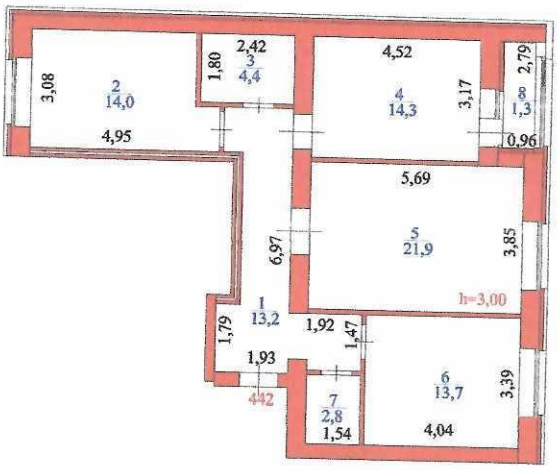

Қабырға материалы / Материал стен: кірпіш / кирпич
қабаты / этаж: 8
қабат-ғы / этажность: 10
салынған жылы / год постройки: 2023

Экспликациясы / Экспликация

Атауы / Наименование	Жалпы алаңы / Общая площадь	Соның ішінде / В том числе: тұрғын / жилая	тұрғын емес / нежилая	лоджия	балкон	Атауы / Наименование	Жалпы алаңы / Общая площадь	Соның ішінде / В том числе: тұрғын / жилая	тұрғын емес / нежилая	лоджия	балкон
1)дәліз коридор	13,2		13,2			5)тұрғын бөлме жилая комната	21,9	21,9			
2)тұрғын бөлме жилая комната	14,0	14,0				6)ас бөлме кухня	13,7		13,7		
3)санитарлық торап санузел	4,4		4,4			7)санитарлық торап санузел	2,8		2,8		
4)тұрғын бөлме жилая комната	14,3	14,3				8)лоджия (коэф. 0,5) лоджия (коэф. 0,5)	1,3			1,3	
Пайдалы ауданы / Полезная площадь							84,3	50,2	34,1		
Қорытынды / Итого							85,6	50,2	34,1	1,3	

Берілген күні / Дата выдачи: 05.06.2023 М.П.

Орындаушы(лар) / Исполнитель(и): Искаков М.Т.

Басшы / Руководитель: Сагимбекова Ж.С.

«Азаматтарға арналған үкімет» мемлекеттік корпорациясы» коммерциялық емес акционерлік қоғамының Астана қаласы бойынша филиалы

Филиал некоммерческого акционерного общества «Государственная корпорация «Правительство для граждан» по городу Астана

Көп пәтерлі тұрғын үйдегі (жатақханадағы) пәтерге (бөлмеге (-лерге)
ТЕХНИКАЛЫҚ ПАСПОРТ (Н-3) / ТЕХНИЧЕСКИЙ ПАСПОРТ (Ф-3)
на квартиру (комнату (-ы) в многоквартирном жилом доме (общежитии)

Облысы / Область:
Қала / Город: Астана қ. / г. Астана
Ауданы / Район:
Қаладағы аудан / Район в городе: Нұра ауд. / р-н Нұра
Мекен-жайы Адрес: Қазыбек Би көш., 37 ү., 446 п. / ул. Қазыбек Би, д. 37, кв. 446
Кадастрлық нөмір / Кадастровый номер: 21:320:135:4580:1:446
Түгендеу нөмір / Инвентарный номер: 600053

ПӘТЕРДІҢ (БӨЛМЕНІҢ (-ЛЕРДІҢ) ЖОСПАРЫ / ПЛАН КВАРТИРЫ (КОМНАТ (-Ы)

Масштаб 1:200

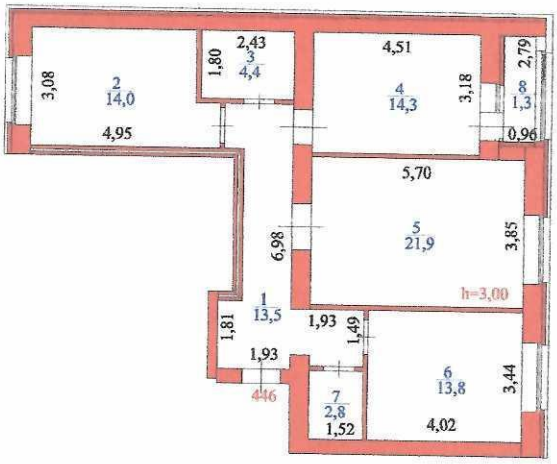

Қабырға материалы / Материал стен: кірпіш / кирпич
қабаты / этаж: 9
қабат-ғы / этажность: 10
салынған жылы / год постройки: 2023

Экспликациясы / Экспликация

Атауы / Наименование	Жалпы алаңы / Общая площадь	Соның ішінде / В том числе: тұрғын / жилая	тұрғын емес / нежилая	лоджия	балкон	Атауы / Наименование	Жалпы алаңы / Общая площадь	Соның ішінде / В том числе: тұрғын / жилая	тұрғын емес / нежилая	лоджия	балкон
1)дәліз / коридор	13,5		13,5			5)тұрғын бөлме / жилая комната	21,9	21,9			
2)тұрғын бөлме / жилая комната	14,0	14,0				6)ас бөлме / кухня	13,8		13,8		
3)санитарлық торап / санузел	4,4		4,4			7)санитарлық торап / санузел	2,8		2,8		
4)тұрғын бөлме / жилая комната	14,3	14,3				8)лоджия (коэф. 0,5) / лоджия (коэф. 0,5)	1,3			1,3	
						Пайдалы ауданы / Полезная площадь	84,7	50,2	34,5		
						Қорытынды / Итого	86,0	50,2	34,5	1,3	

Берілген күні / Дата выдачи: 05.06.2023

М.П.

Орындаушы(лар) / Исполнитель(и): Искаков М.Т.

Басшы / Руководитель: Сагимбекова Ж.С.

«Азаматтарға арналған үкімет» мемлекеттік корпорациясы» коммерциялық емес акционерлік қоғамының Астана қаласы бойынша филиалы

Филиал некоммерческого акционерного общества «Государственная корпорация «Правительство для граждан» по городу Астана

Көп пәтерлі тұрғын үйдегі (жатақханадағы) пәтерге (бөлмеге (-лерге)
ТЕХНИКАЛЫҚ ПАСПОРТ (Н-3) / ТЕХНИЧЕСКИЙ ПАСПОРТ (Ф-3)
на квартиру (комнату (-ы) в многоквартирном жилом доме (общежитии)

Облысы / Область:
Қала / Город: Астана қ. / г. Астана
Ауданы / Район:
Қаладағы аудан / Район в городе: Нұра ауд. / р-н Нұра
Мекен-жайы Адрес: Қазыбек Би көш., 37 ү., 450 п. / ул. Қазыбек Би, д. 37, кв. 450
Кадастрлық нөмір / Кадастровый номер: 21:320:135:4580:1:450
Түгендеу нөмір / Инвентарный номер: 600057

ПӘТЕРДІҢ (БӨЛМЕНІҢ (-ЛЕРДІҢ) ЖОСПАРЫ / ПЛАН КВАРТИРЫ (КОМНАТ (-Ы)

Масштаб 1:200

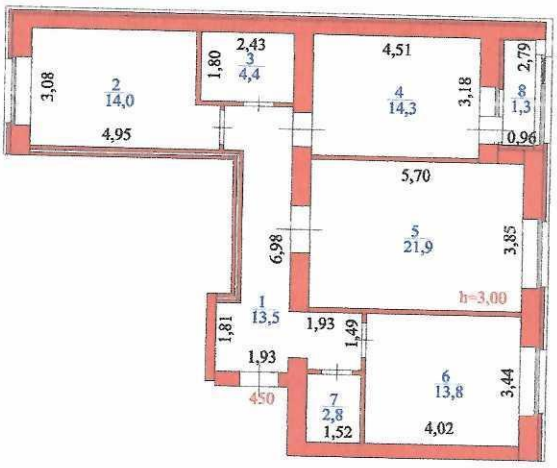

Қабырға материалы / Материал стен: кірпіш / кирпич
қабаты / этаж: 10
қабат-ғы / этажность: 10
салынған жылы / год постройки: 2023

Экспликациясы / Экспликация

Атауы / Наименование	Жалпы алаңы / Общая площадь	Соның ішінде / В том числе: тұрғын / жилая	тұрғын емес / нежилая	лоджия	балкон	Атауы / Наименование	Жалпы алаңы / Общая площадь	Соның ішінде / В том числе: тұрғын / жилая	тұрғын емес / нежилая	лоджия	балкон
1)дәліз / коридор	13,5		13,5			5)тұрғын бөлме / жилая комната	21,9	21,9			
2)тұрғын бөлме / жилая комната	14,0	14,0				6)ас бөлме / кухня	13,8		13,8		
3)санитарлық торап / санузел	4,4		4,4			7)санитарлық торап / санузел	2,8		2,8		
4)тұрғын бөлме / жилая комната	14,3	14,3				8)лоджия (коэф. 0,5) / лоджия (коэф. 0,5)	1,3			1,3	
Пайдалы ауданы / Полезная площадь							84,7	50,2	34,5		
Қорытынды / Итого							86,0	50,2	34,5	1,3	

Берілген күні / Дата выдачи: 05.06.2023

Орындаушы(лар) / Исполнитель(и): Искаков М.Т.

Басшы / Руководитель: Сагимбекова Ж.С.