Ведомость основных комплектов робочих чертежей

Лист	Наименование	Примечание
НВ	Внутрипоселковые сети водоснабжения в селе Кызылтау, Акбауыр	

Ведомость ссылочных и прилагаемых документов

Обозначение	Наименование	Примечание
Серия 4.900-10	Альбом оборудования ,фасонных частей и арматуры для сетей ВК.	
Серия 4.900-9,в.0-1	Узлы и детали трубопроводов из пластмассовых труб для ВК.	
Т.П 901-09-II.84	Колодцы водопроводные	
	Прилагаемые документы	
29 - 2022 НВ.С	Спецификация оборудования	2 лист
29 - 2022 НВ	Таблица колодцев	2 лист
т.пр 901-09-11.84 АС	Колодцы сборные ж.бетон с плоским перекрытием План рарез и Узел 3	

Условные обозначение:

В1 - проектируемый водопровод -В1

К15 -производственная канализация(переливной и спускной)

Общие указание

Данным проектом «Реконструкция водоочистного сооружения села Жалгансай Махамбетского района Атырауской области»

Рабочий проект разработан на основании:

ТОО "Redline Pro"

Задания на проектирование

Категория системы водоснабжения-II

Проект строительства водопровода разработан согласно СНиП Р.К. 4.01-02-2009 "Водоснабжение Внутриплощадочные сети водопровода ", ГОСТ 21.101-2002 межгосударственный стандарт на оформление рабочих чертежей.

Инженерно-геологические условия

Геологическое строение исследованной территории, до глубины до 6,0 м от дневной поверхности представлен тремя стратиграфо-генетическими комплексами нелитифицированных отложении голоценового (новокаспийского) возраста морского генезиса-mQ4nk.

В пределах территории площадки проектируемого объекта повсеместно распространены четвертичные грунты.

С поверхности земли на рассматриваемой территории с поверхности земли по всей территории распространен насыпной грунт, состоящий из утрамбованного суглинка и гравия, средней мощностью 0,3-0,4 м.

Основные нормативные и расчетные характеристики грунтов:

По номенклатурному виду и просадочным свойствам в пределах изучаемой территории, до глубины 6,0 м выделен один инженерно-геологический элемент (ИГЭ):

ИГЭ- Суглинок пористый, от твердой до мягкопластичной консистенции, непросадочный, вскрытой мощностью 6,0 и более метров

В соответствии с картой сейсмического районирования территории Казахстана, участок работ расположен на территории с сейсмичностью менее 6 баллов.

Подземные воды на трассе изыскания в период изыскания (апрель месяц 2023 года) пройденными разведочными скважинами, глубиной по 6,0 м были вскрыты на глубине 3,3-3,5 м с поверхности земли в зависимости от рельефа.

Питание водоносный горизонт получает за счет атмосферных осадков и регионального притока с севера, и северо-востока. При естественном режиме питания сезонное колебание УГВ будет находиться в пределах 0,5-2,0 м. Период изыскания соответствует среднему положению подземных вод и при проектировании следует принять уровень подземных вод на 0,50-0,75 м выше установленного уровня подземных вод на момент изыскания

«Реконструкция водоочистного сооружения села Жалгансай Махамбетского района Атырауской области»
разработан в соответствии с действующими на территории Республики Казахстан нормами и правилами и предусматривает мероприятия, обеспечивающие взрыво-пожаро-безопасность, исключающие вредные воздействия на окружающую среду и воздушный бассеин, а так-же предупреждающие чрезвычайные ситуации природного и техногенного характера.

Главный инженер проекта --------Муратбаева Г.

Согласовано:

ЭС	Усенбаев Е.	17.04.20
ТХ	Рысдаулетов К.	17.04.20
ОВ		17.04.20
ГП	Жайлина К.	
АС	Ахметов Е.	
НВ	Искандр А	

Инв. N подл. | Дата и подпись | Взам. инв. N

Изм	Кол	Лист	Ndок	Подп.	Дата	02-06-2023 НВК			
						«Реконструкция водоочистного сооружения села Жалгансай Махамбетского района Атырауской области»			
ГИП						Внутриплощадочные сети водопровода и канализация	Стадия	Лист	Листов
Гл. спец.							Р	1	15
Рук. гр.									
Разраб.		Сыдык.Б				Общие данные .	ТОО "Redline Pro" г.Шымкент- 2023 г.		

Согласовано:

ЭС	Усенбаев Е.	17.04.20
ТХ	Рысдаулетов К.	17.04.20
ОВ		17.04.20
ГП	Жайлина К.	
АС	Ахметов Е.	
НВ	Искандр А.	

Инв. N подл. | Дата и подпись | Взам. инв. N

Схема водоснабжения

Источником водоснабжения являются река Жайык(Урал).

В реке Жайык установлено плавящая насосная станция 1-го подъема, марки AKVA E 2 cdm42-3-2 комплектно (Понтон стальной площадью 18м2, опускное устройство Ду50, щит ВРУ, шкаф управления насосом, устройство защиты от мусора, комплект трубной обвязки, павильон над майной понтона, монорельс с грузодъемным механизмом, якорное оборудование, мостик переходной разборный, переходной понтон). Параметры насоса: производительность - 52,0 м^3/час; напор - 45,0 м; мощность электродвигателя - 4.5кВт.

Насосная станция 1-го подъема подает воду на очистные сооружения (ВОС), очищенная воду поступает в существующие резервуары ёмкостью 200 м3 (3 шт.), далее с помощи насосной станции 2-го подъема подается сети села Жалгансай.

Насосная станция 2-го стояка работает в автоматическом режиме, насос работает по датчику давления, установленному в напорной трубе, значение рабочего давления выбирается оператором.

Согласно п. 15.11 СНиП РК 4.01-02-2009 трубопроводы на территории водозаборного сооружения в пределах ограждения выполнены из стальных труб. Трубопроводы на территорий выполнены из стальных труб Ду108х4мм по ГОСТ 10704-91 с антикоррозийной изоляцией (битумно-полимерная).

Диаметр трубопроводов от насосной станции 1-го подъема к станцию очистки воды приняты Ду108х4,0мм, Диаметр трубопроводов от СОВ к резервуаром (подводящие трубопроводы) приняты Ду108х4 мм

Диаметр трубопровода от резервуаров к отводящие трубопроводы определен в соответствии требованием п. 10.9 СНиП РК 4.01-02-2009 и составляет Ду = 108х4 мм.

Диаметр напорного трубопровода от насосной станций к внутрипоселковым сетям принято согласно расчету трубопроводы составляет Ду = 108х4 мм.

Для сброса лишних вод и спуска воды из резервуаров во время ремонтных работ предусмотрены сбросные трубопроводы.

Диаметр переливного водопровода Ду108х4 мм. Сброс воды переливного и спускного трубопровода осуществляется в сливной колодцев.

Колодцы на сетях водопровода выполнены из сборных ж/б колец по ТРП 901-09-11.84 и по серии Т.П.3.900.1-14 вып.1.

Диаметры колодцев принято размерами Ø2000мм,Ø1500мм.

Основание под колодцы принято с трамбованием грунта основания на глубину 0,3 м до плотности сухого грунта не менее 1,65 тн./ м3 на нижней границе уплотненного слоя.

Выполнит наружная гидроизоляция колодцев. Для более качественной изоляции швов и железобетонных стен состав наносится в два слоя. Второй слой можно наносить после высыхания первого без увлажнения стен. Выполнить мастику на битумно-полимерной основе. Для заделки швов между кольцами использовать водонепроницаемый цементный растворы. Вокруг водопроводных колодцев следует предусматривать водонепроницаемые отмостки с уклоном 0,03 от сооружении. Ширина отмостки должна быть 1 м, бетон марки кл. В7.5, толщиной 150мм.

В качестве уплотняющего материала во фланцевых соединениях применяется мягкая эластичная резина толщиной 5мм.

Для защиты от коррозии стальные трубы и фасонные части покрыть антикоррозийной изоляцией "Весьма усиленная" по ГОСТ 15836-79 (битумно-полимерная).

Производство работ ведётся согласно СН РК 4.01-03-2013 и СП РК 4.01-103-2013, СН РК 5.01-01-2013 и СП РК 5.01-101-2013.

Выполнить промывку стальных труб с дезинфекцией.

Выполнить гидравлическое испытание стальных труб.

Основание под трубопроводы принято выравнивающий слой из песка h=100м. При обратной засыпке траншеи с стальных трубопроводом над верхом трубы следует предусматривать защитный слой толщиной 30см из мягкого местного грунта, не содержащего твердых включений (щебня,камней,кирпичей и т.д) При этом применении ручных и механических трамбовок непосредственно над трубопроводом не допускается.

Канализация

Канализационные сети запроектированы для отвода хоз-бытовых сточных вод от водозаборных сооружений .

Проектируемые канализационные трубопроводы самотечный. Внутриплощадочные сети канализации самотеком отводиться в проектировании сливной колодец.

Сети канализации из полиэтиленовый труб диаметрами Ø160мм, расстояние между смотровыми колодцами принято согласно требованиям, п.7.4.1 СН РК 4.01-03-2011.

Смотровые колодцы собирают из готовых бетонных колец или блоков. На дне колодца для сточных вод устраивают бетонные лотки полукруглой формы того же диаметра, что и примыкающие к ним трубы.

Повороты в лотках должно быть плавными, чтобы не создавать препятствий движению сточных вод. Полки лотка смотровых колодцев располагают на уровне верха трубы большего диаметра с уклоном 0,02 в сторону лотка. Трубопроводы к смотровым колодцам присоединяют так, чтобы край трубы заканчивался у внутренней поверхности стенки колодца. Чтобы можно было опуститься в колодец устанавливают металлические стремянки. Стремянки принято согласно ТП 901-09-11.84 (С0-03).

Колодцы на сетях канализаций выполнены из сборных ж/б колец Ø1500 по ТРП 901-09-11.84. и по серии Т.П.3.900.1-14 вып.1.(класс бетона для колодцев В15,W6,F50). Основание под колодцы принято с трамбованием грунта основания на глубину 0,3 м до плотности сухого грунта не менее 1,65 тн./ м3 на нижней границе уплотненного слоя.

Выполнит наружная гидроизоляция колодцев. Для более качественной изоляции швов и железобетонных стен состав наносится в два слоя. Второй слой можно наносить после высыхания первого без увлажнения стен. Выполнит мастику на битумно-полимерной основе. Для заделки швов между кольцами использовать водонепроницаемый цементный растворы. Вокруг водопроводных колодцев следует предусматривать водонепроницаемые отмостки с уклоном 0,03 от сооружении. Ширина отмостки должна быть 1 м, бетон марки кл. В7.5, толщиной 160мм.

Прокладка трубопроводов грунтах 1-го типа.

Основание под трубопроводы принято выравнивающий слой из песка h=100мм.При обратной засыпке траншеи с пластмассовым трубопроводом над верхом трубы следует предусматривать защитный слой толщиной 30см из мягкого местного грунта, не содержащего твердых включений (щебня,камней,кирпичей и т.д). При этом предусмотреть на уплотнением грунта-трамбованием грунта на основания на глубину 0,3м до плотности сухого грунта не менее 1.65 тс/м3 на нижней границе уплаченного слоя. Применении ручных и механических трамбовка непосредственно над трубопроводом не допускается.

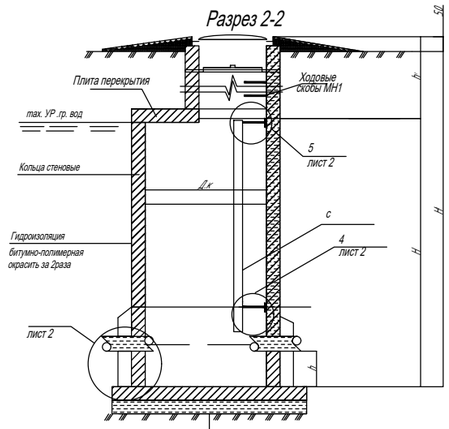

Гидроизоляция d=10мм
Плита днища на
искусственное основание засыпка из песка толщиной h=100мм
Утрамбованный
грунт со песком 0,3метра

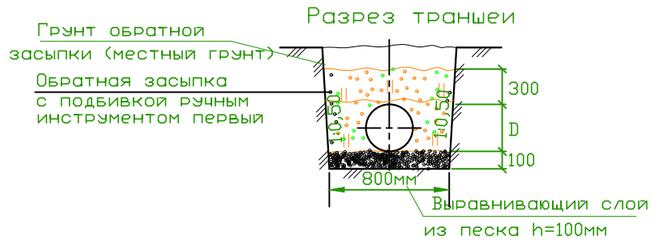

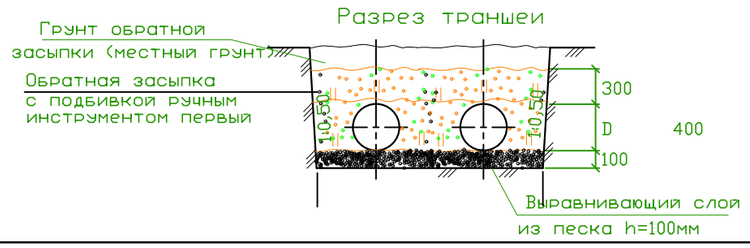

						02-06-2023 НВК
						«Реконструкция водоочистного сооружения села Жалгансай Махамбетского района Атырауской области»
Изм	Кол	Лист	Nдок	Подп.	Дата	
ГИП						Внутриплощадочные сети водопровода и канализация
Гл. спец.						
Рук. гр.						Общие данные .
Разраб.		Сыдык.Б				

Стадия	Лист	Листов
Р	2	15

ТОО "Redline Pro"
г.Шымкент- 2023 г.

План организаций рельефа
М 1:500

Экспликация зданий и сооружений

Номер по генп	Наименование	Кол-во	Примечание
1	Кап. ремонт – КПП	1 шт	S=17.15
2	Кап. ремонт – котельная	1 шт	S=17.82
3	Кап. ремонт – насосная	1 шт	S=64.86
4	Кап. ремонт – водоочистные	1 шт	S=182.71
5	Кап. ремонт – резервуары 200м2	3 шт	S=232.5
6	Существующий здание	1 шт	S=16,5
7	Существующий здание	1 шт	S=21,6
8	Существующий здание	1 шт	S=27.3
9	Существующий трансформатор	1 шт	S=9.2
10	Существующий ДЭС	1 шт	S=10.0
11	Насосная станция 1-го подъема (ПНС)	1 шт	S=18.0
12	Существующий выгребная яма	1 шт	S=2240
13	Проектируемый площадка для укрепление берег	1 шт	S=330.0

Тандай

Изм	Кол	Лист	Nдок	Подп.	Дата	02-06-2023 НВК		
						«Реконструкция водоочистного сооружения села Жалгансай Махамбетского района Атырауской области»		
						Внутриплощадочные сети водопровода и канализация	Стадия: Р	Лист: 3 / Листов: 15
ГИП								
Гл. спец.								
Рук. гр.								
Разраб.		Сыдык.Б				План	ТОО "Redline Pro" г.Шымкент- 2023 г.	

Схема расположения колодцев (деталировка)

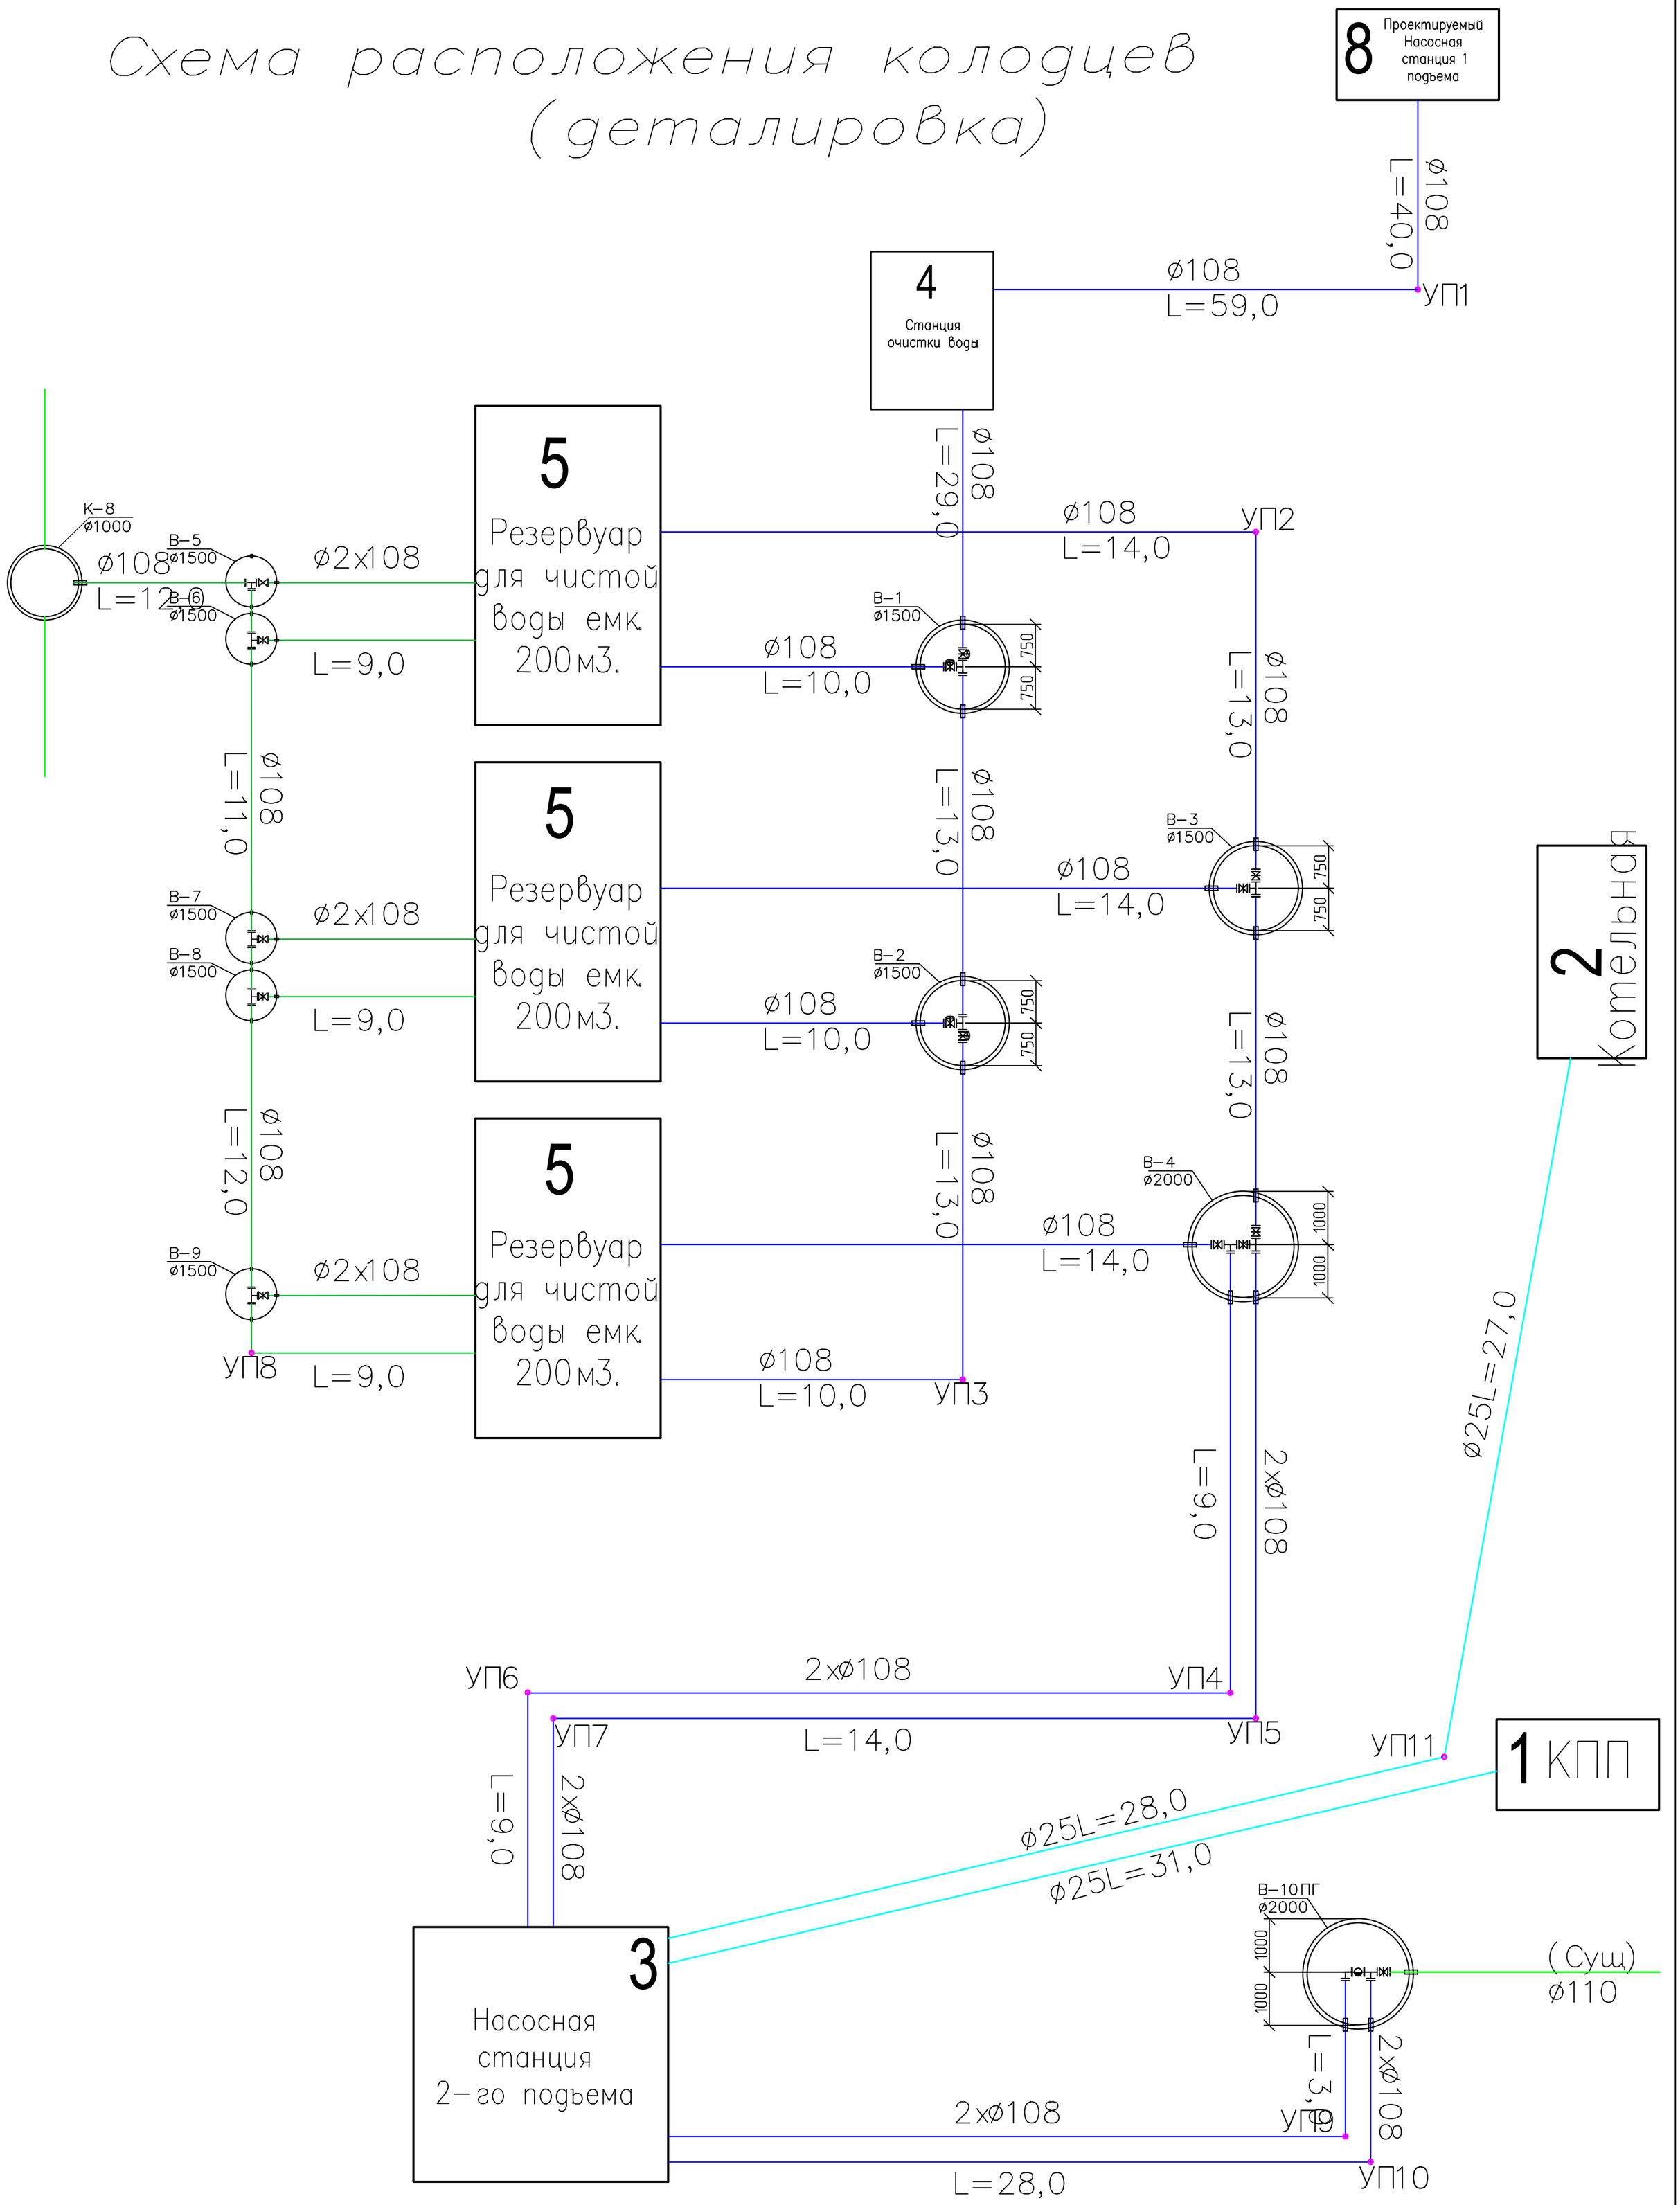

						02-06-2023 НВК	
						«Реконструкция водоочистного сооружения села Жалгансай Махамбетского района Атырауской области»	
Изм	Кол	Лист	Nдок	Подп.	Дата		
ГИП						Внутриплощадочные сети водопровода и канализация	Стадия: Р; Лист: 4; Листов: 15
Гл. спец.							
Рук. гр.							
Разраб.		Сыдык.Б				Деталировка колодцев	ТОО "Redline Pro" г.Шымкент- 2023 г.

Инв. N подл. | Дата и подпись | Взам. инв. N

Формат А2

Продольный профиль В1

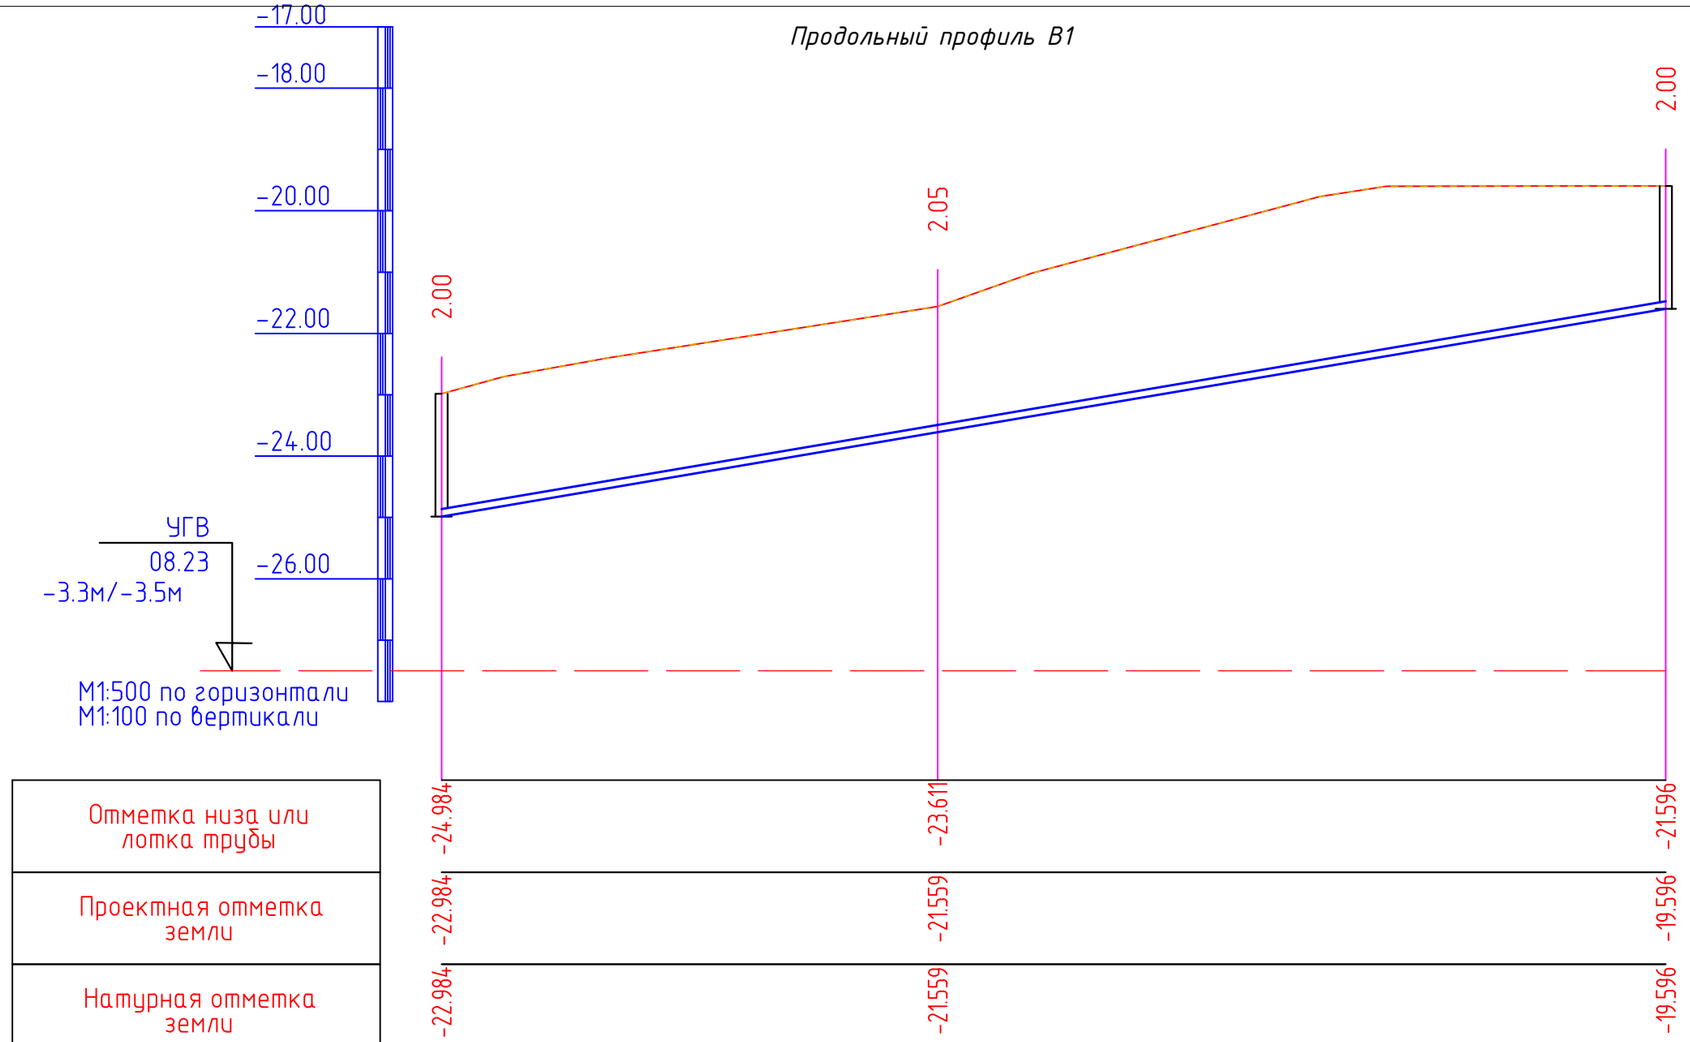

Отметка низа или лотка трубы	-24.984	-23.611	-21.596
Проектная отметка земли	-22.984	-21.559	-19.596
Натурная отметка земли	-22.984	-21.559	-19.596
Обозначение трубы и тип изоляции	Труба стальная электросварная ф108х4,0 мм ГОСТ 10704-91		
Основание	Песок h=100 мм		
Уклон / Длина	0.03		99
Расстояние, м	40	59	
Номер колодца, точки, угла поворота	Поз.11	УП1	Поз.4

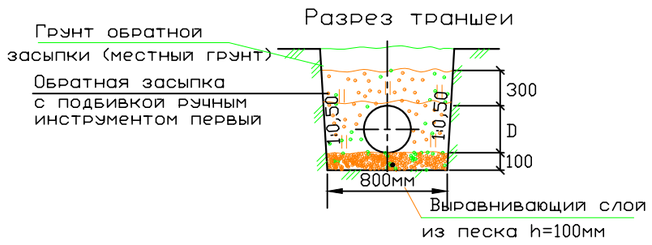

Изм	Кол	Лист	Nдок	Подп.	Дата	02-06-2023 НВК			
						«Реконструкция водоочистного сооружения села Жалгансай Махамбетского района Атырауской области»			
ГИП						Внутриплощадочные сети водопровода и канализация	Стадия	Лист	Листов
Гл. спец.							Р	5	15
Рук. гр.									
Разраб.		Сыдык.Б				Продольный профиль В1	ТОО "Redline Pro" г.Шымкент- 2023 г.		

Инв. N подл. | Дата и подпись | Взам. инв. N

Формат А3

Продольный профиль В1

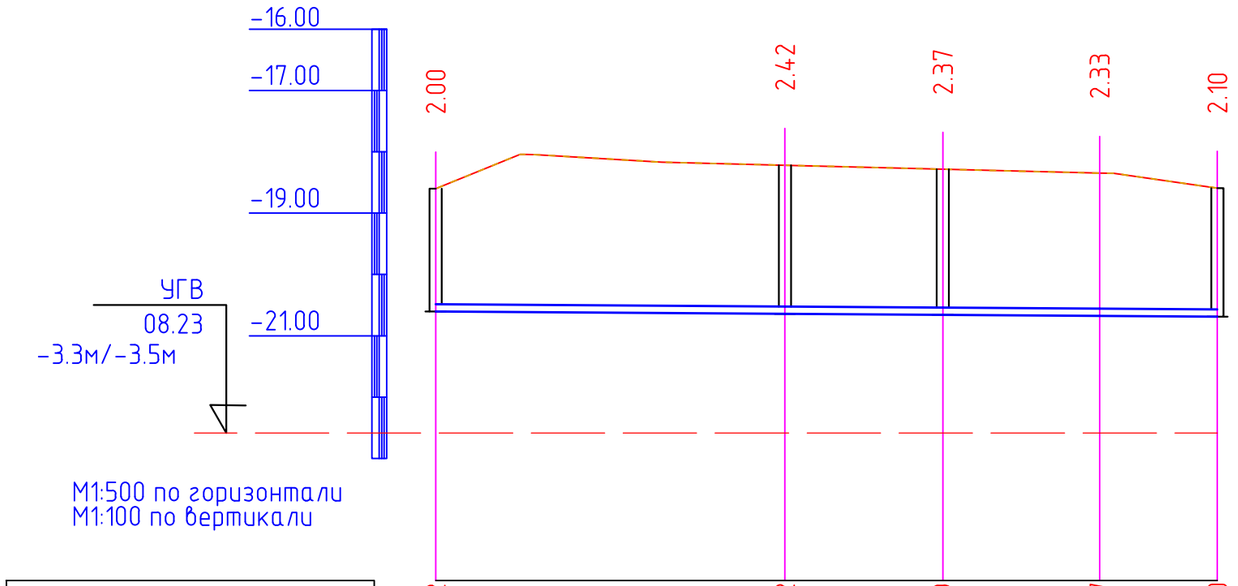

М1:500 по горизонтали
М1:100 по вертикали

Отметка низа или лотка трубы	
Проектная отметка земли	
Натурная отметка земли	
Обозначение трубы и тип изоляции	Труба стальная электросварная ⌀108х4,0 мм ГОСТ 10704-91
Основание	Песок h=100 мм
Уклон / Длина	0.001 / 64
Расстояние, м	29 | 13 | 13 | 10
Номер колодца, точки, угла поворота	Поз.4 — В-1 — В-2 — УПЗ — Поз.5

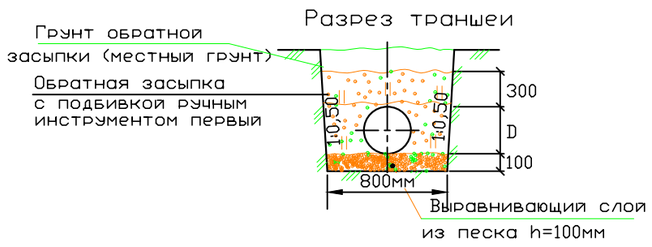

Изм	Кол	Лист	Nдок	Подп.	Дата	02-06-2023 НВК			
						«Реконструкция водоочистного сооружения села Жалгансай Махамбетского района Атырауской области»			
ГИП						Внутриплощадочные сети водопровода и канализация	Стадия	Лист	Листов
Гл. спец.							Р	6	15
Рук. гр.									
Разраб.		Сыдык.Б				Продольный профиль В1	ТОО "Redline Pro" г.Шымкент- 2023 г.		

Инв. N подл. | Дата и подпись | Взам. инв. N

Формат А3

Продольный профиль В1

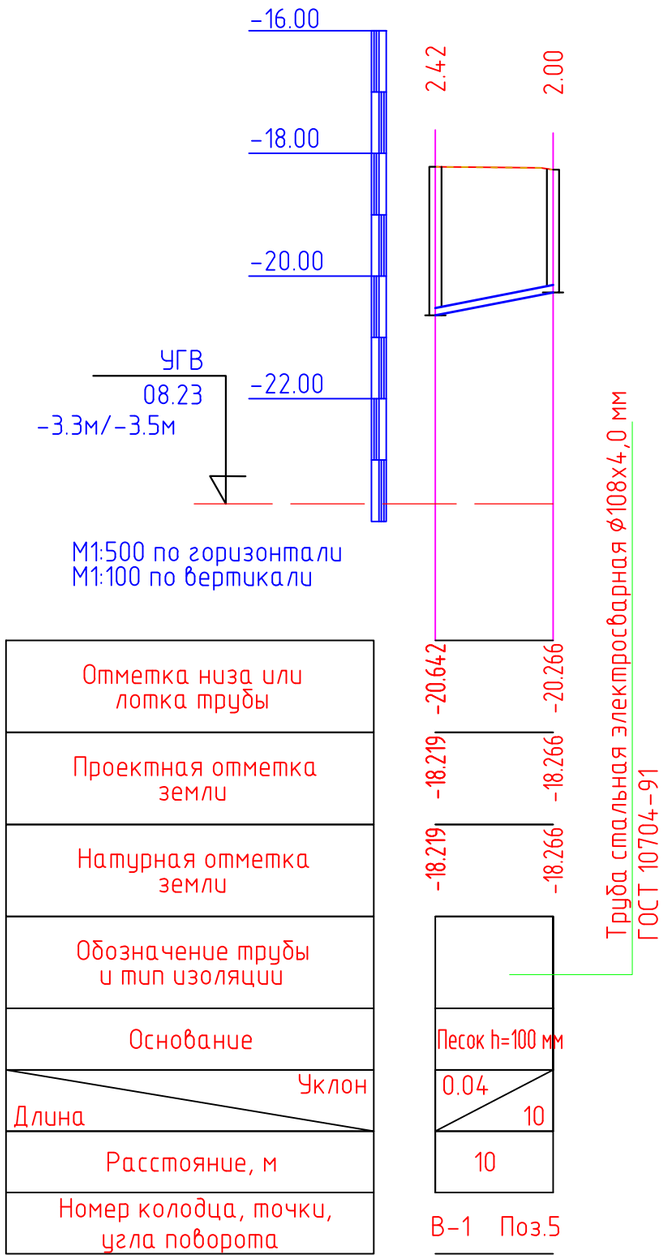

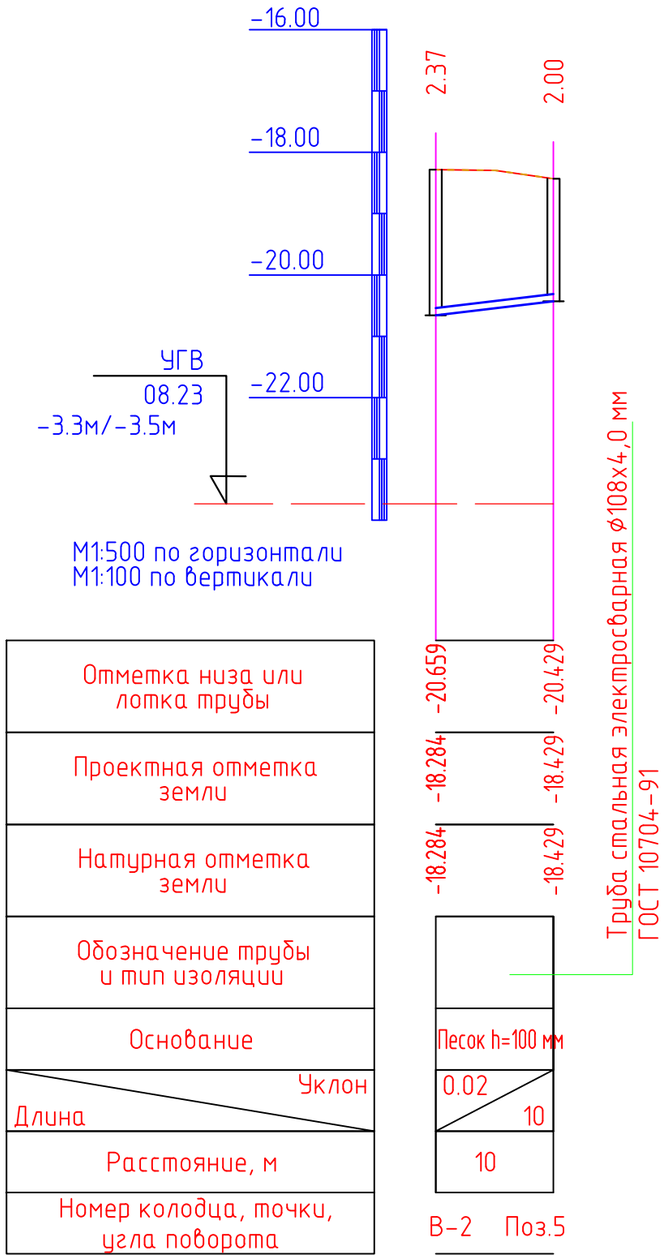

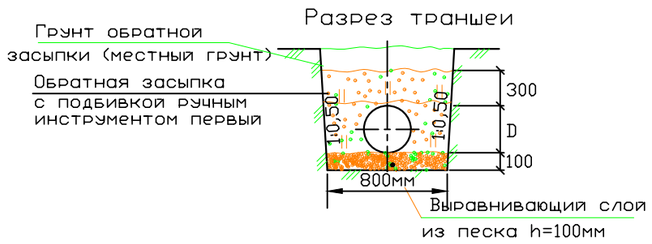

Изм	Кол	Лист	Nдок	Подп.	Дата	02-06-2023 НВК			
						«Реконструкция водоочистного сооружения села Жалгансай Махамбетского района Атырауской области»			
ГИП						Внутриплощадочные сети водопровода и канализация	Стадия	Лист	Листов
Гл. спец.							Р	7	15
Рук. гр.									
Разраб.		Сыдык.Б				Продольный профиль В1	ТОО "Redline Pro" г.Шымкент- 2023 г.		

Взам. инв. N | Дата и подпись | Инв. N подл.

Формат А3

Продольный профиль В1

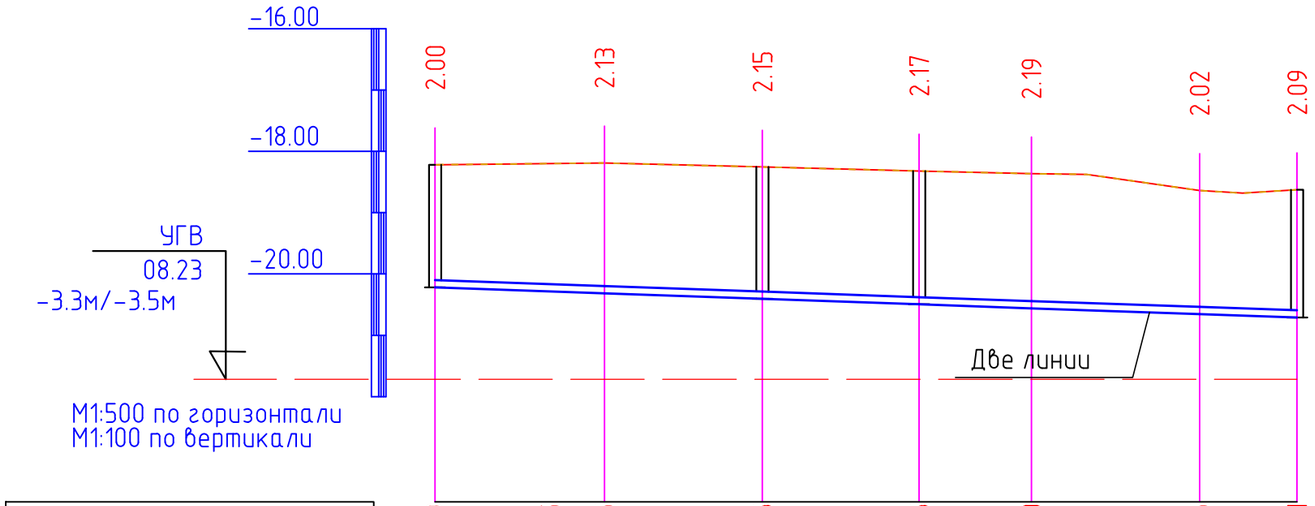

Отметка низа или лотка трубы	-20.219	-20.285	-20.316	-20.406	-20.496	-20.560	-20.656	-20.711
Проектная отметка земли	-18.219	-18.200	-18.191	-18.256	-18.321	-18.366	-18.638	-18.625
Натурная отметка земли	-18.219	-18.200	-18.191	-18.256	-18.321	-18.366	-18.638	-18.625
Обозначение трубы и тип изоляции	Труба стальная электросварная ф108х4,0 мм ГОСТ 10704-91							
Основание	Песок h=100 мм							
Уклон / Длина	71							0.007
Расстояние, м	14	13	13	9	14	8		
Номер колодца, точки, угла поворота	Поз.5	УП2	В-3	В-4	УП5	УП7	Поз.3	

Труба стальная электросварная 2ф108х4,0 мм ГОСТ 10704-91

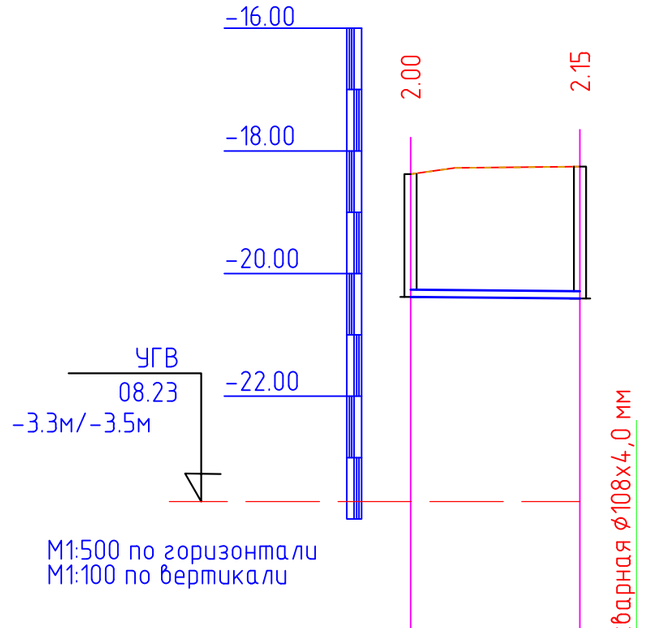

Отметка низа или лотка трубы	-20.380	-20.398	-20.406
Проектная отметка земли	-18.380	-18.265	-18.256
Натурная отметка земли	-18.380	-18.265	-18.256
Обозначение трубы и тип изоляции			
Основание	Песок h=100 мм		
Уклон / Длина	14		0.002
Расстояние, м	14		
Номер колодца, точки, угла поворота	Поз.5		В-3

Труба стальная электросварная ф108х4,0 мм ГОСТ 10704-91

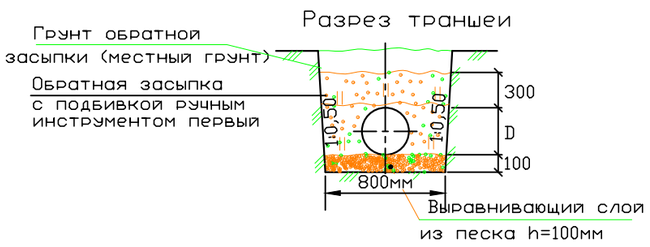

Изм	Кол	Лист	Nдок	Подп.	Дата	02-06-2023 НВК			
						«Реконструкция водоочистного сооружения села Жалгансай Махамбетского района Атырауской области»			
ГИП						Внутриплощадочные сети водопровода и канализация	Стадия	Лист	Листов
Гл. спец.							Р	8	15
Рук. гр.									
Разраб.		Сыдык.Б				Продольный профиль В1	ТОО "Redline Pro" г.Шымкент- 2023 г.		

Взам. инв. N | Дата и подпись | Инв. N подл.

Формат А3

Продольный профиль В1

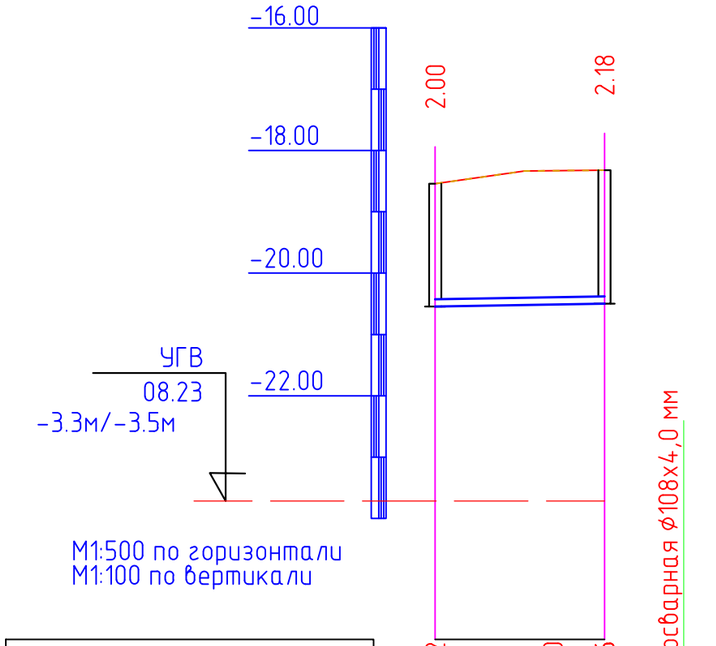

М1:500 по горизонтали
М1:100 по вертикали

Отметка низа или лотка трубы	-20.542	-20.510	-20.496
Проектная отметка земли	-18.542	-18.330	-18.321
Натурная отметка земли	-18.542	-18.330	-18.321
Обозначение трубы и тип изоляции	Труба стальная электросварная ф108х4,0 мм ГОСТ 10704-91		
Основание	Песок h=100 мм		
Уклон / Длина	0.003 / 14		
Расстояние, м	14		
Номер колодца, точки, угла поворота	Поз.5б	В-4	

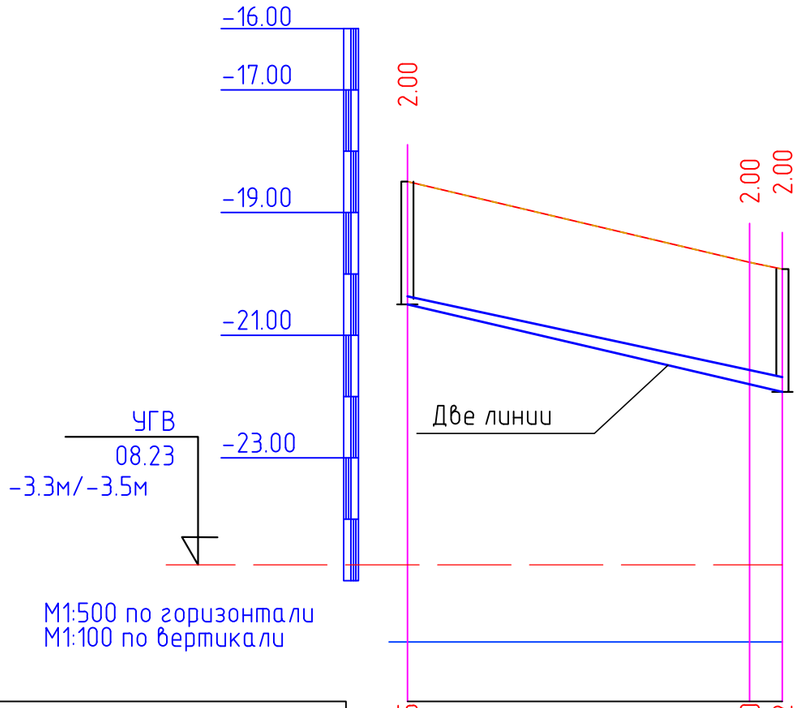

М1:500 по горизонтали
М1:100 по вертикали

Отметка низа или лотка трубы	-20.495	-22.780	-21.922
Проектная отметка земли	-18.495	-24.780	-19.922
Натурная отметка земли	-18.495	-24.780	-19.922
Обозначение трубы и тип изоляции	Труба стальная электросварная 2ф108х4,0 мм ГОСТ 10704-91		
Основание	Песок h=100 мм		
Уклон / Длина	353.74 / 31		
Расстояние, м	28	3	
Номер колодца, точки, угла поворота	Поз.3	УП10 В-10ПГ	

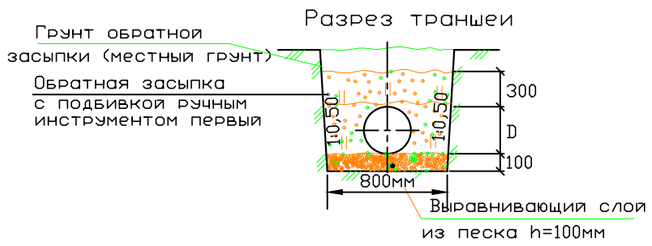

Изм	Кол	Лист	Nдок	Подп.	Дата	02-06-2023 НВК			
						«Реконструкция водоочистного сооружения села Жалгансай Махамбетского района Атырауской области»			
ГИП						Внутриплощадочные сети водопровода и канализация	Стадия	Лист	Листов
Гл. спец.							р	9	15
Рук. гр.									
Разраб.		Сыдык.Б				Продольный профиль В1	ТОО "Redline Pro" г.Шымкент- 2023 г.		

Инв. N подл. | Дата и подпись | Взам. инв. N

Формат А3

Продольный профиль В1

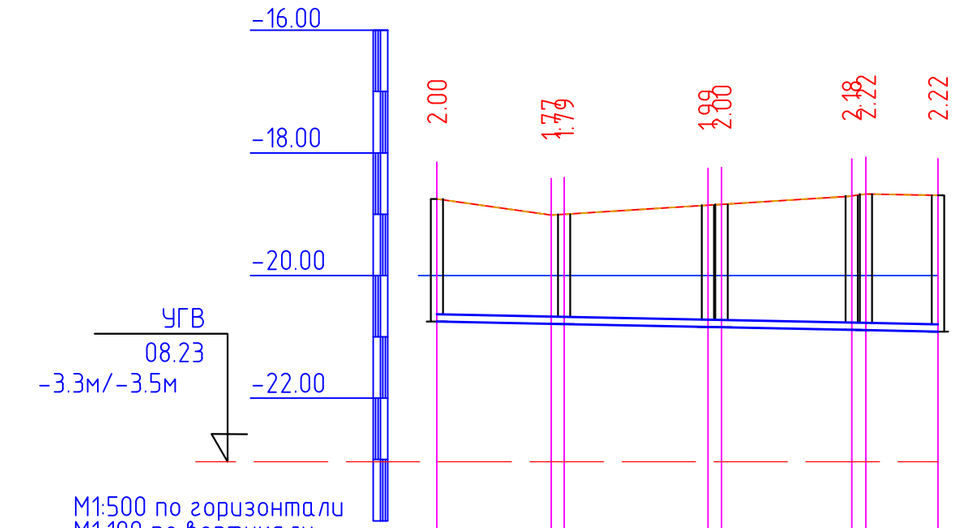

Отметка низа или лотка трубы	-20.750	-20.787 -20.791	-20.838	-20.843	-20.885 -20.890	-20.913
Проектная отметка земли	-18.750	-19.015	-19.002	-18.853	-18.839	-18.701 -18.670 -18.694
Натурная отметка земли	-18.750	-19.015	-19.002	-18.853	-18.839	-18.701 -18.670 -18.694
Обозначение трубы и тип изоляции	Труба стальная электросварная ф108х4,0 мм ГОСТ 10704-91					
Основание	Песок h=100 мм					
Уклон / Длина	0.004 / 41					
Расстояние, м	9	1 12	1	11	1	6
Номер колодца, точки, угла поворота	Поз.5	УП8В-9	В-8	В-7	В-6	В-5 МК-1

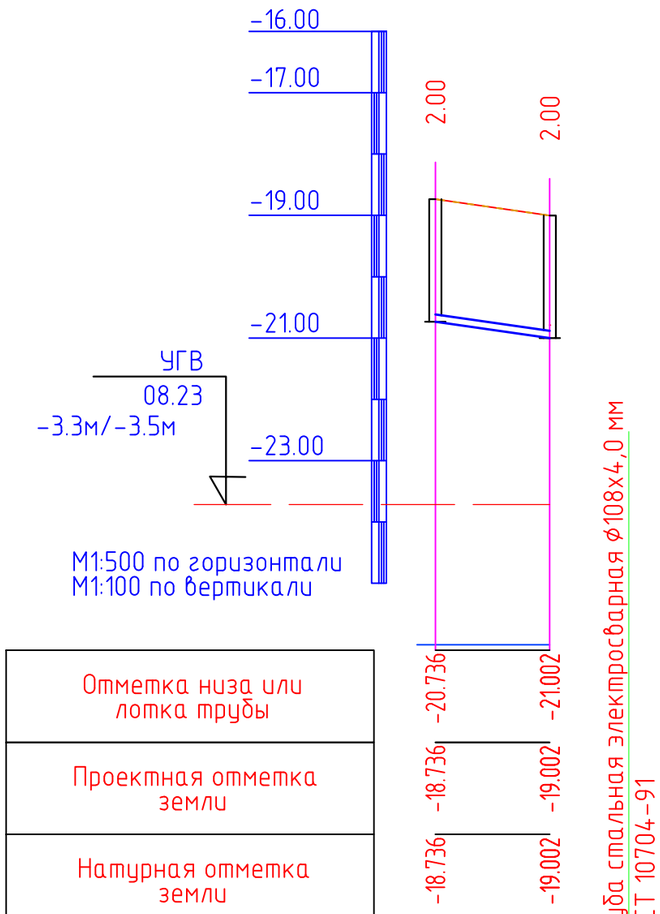

Отметка низа или лотка трубы	-20.736	-21.002	
Проектная отметка земли	-18.736	-19.002	
Натурная отметка земли	-18.736	-19.002	
Обозначение трубы и тип изоляции	Труба стальная электросварная ф108х4,0 мм ГОСТ 10704-91		
Основание	Песок h=100 мм		
Уклон / Длина	0.03 / 9		
Расстояние, м	9		
Номер колодца, точки, угла поворота	Поз.5	В-9	

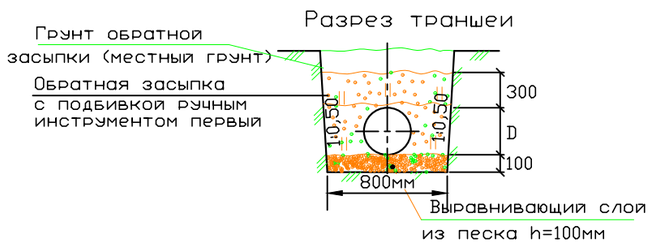

Изм	Кол	Лист	Nдок	Подп.	Дата	02-06-2023 НВК		
						«Реконструкция водоочистного сооружения села Жалгансай Махамбетского района Атырауской области»		
ГИП						Внутриплощадочные сети водопровода и канализация	Стадия: р	Лист: 10 / Листов: 15
Гл. спец.								
Рук. гр.								
Разраб.		Сыдык.Б				Продольный профиль В1	ТОО "Redline Pro" г.Шымкент- 2023 г.	

Взам. инв. N | Дата и подпись | Инв. N подл.

Формат А3

Продольный профиль В1

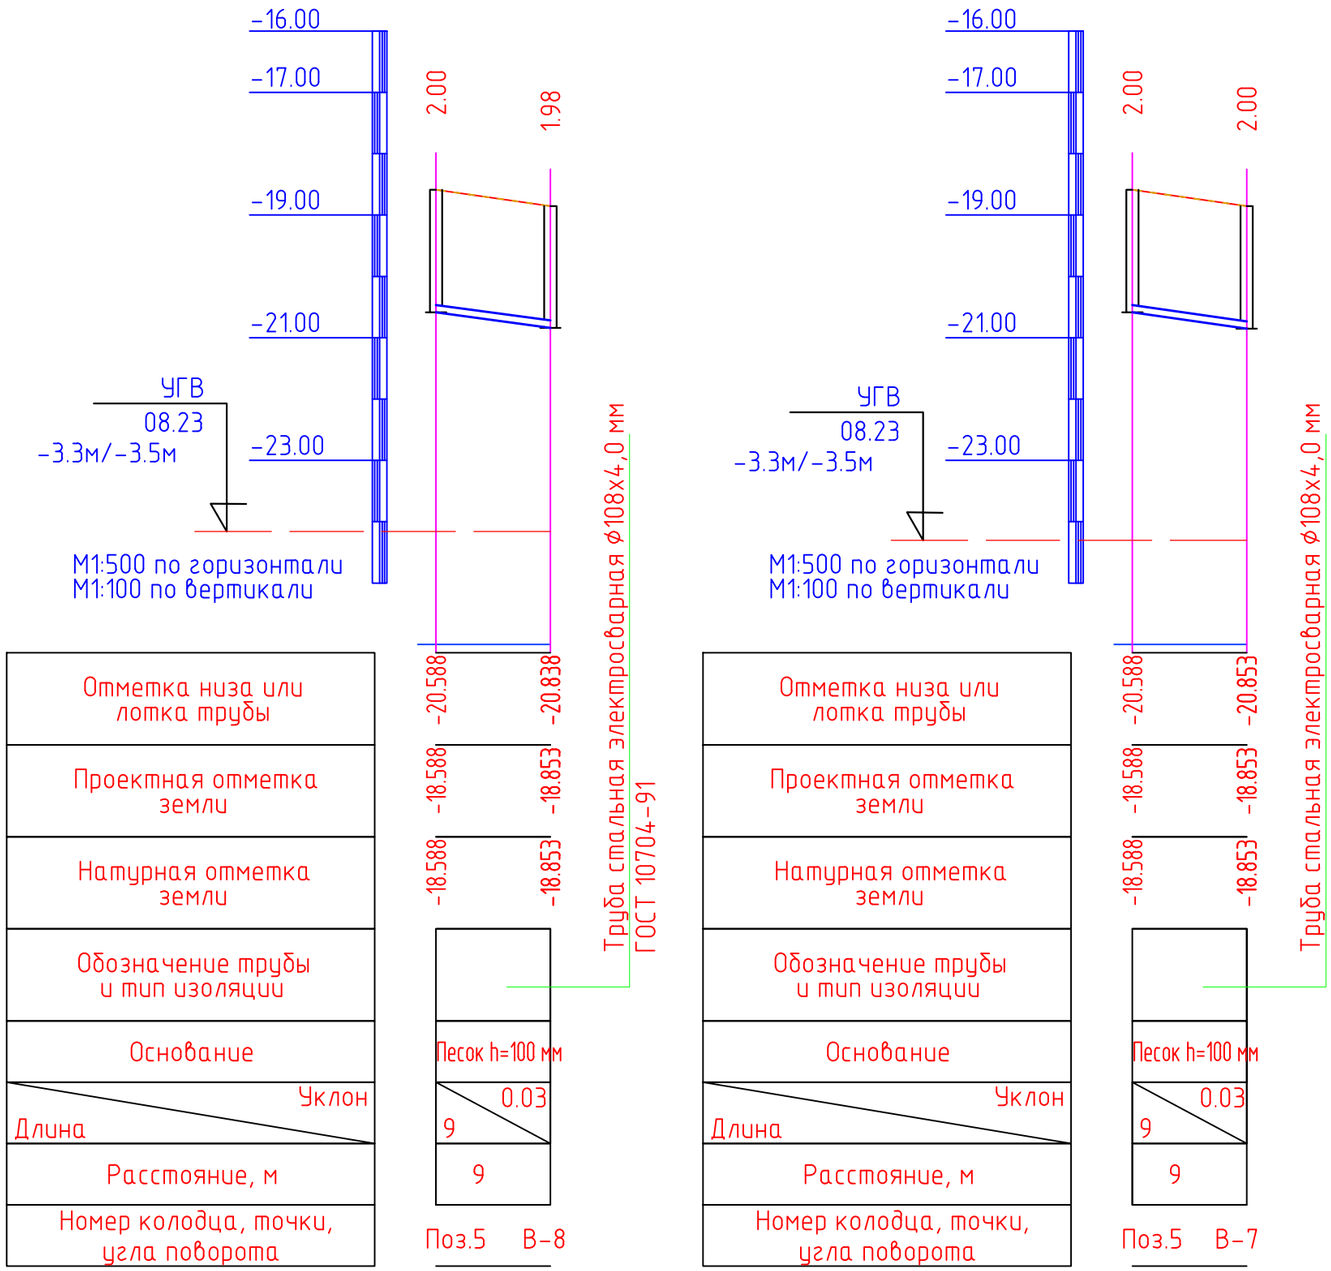

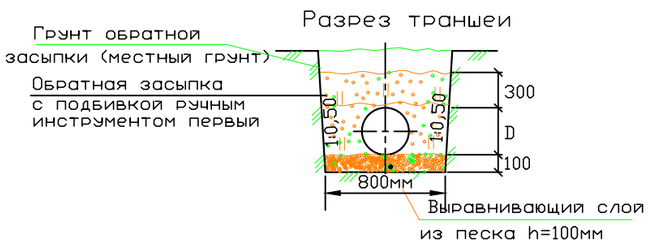

Изм	Кол	Лист	Nдок	Подп.	Дата	02-06-2023 НВК			
						«Реконструкция водоочистного сооружения села Жалгансай Махамбетского района Атырауской области»			
ГИП						Внутриплощадочные сети водопровода и канализация	Стадия	Лист	Листов
Гл. спец.							Р	11	15
Рук. гр.									
Разраб.		Сыдык.Б				Продольный профиль В1	ТОО "Redline Pro" г.Шымкент- 2023 г.		

Взам. инв. N | Дата и подпись | Инв. N подл.

Формат А3

Продольный профиль В1

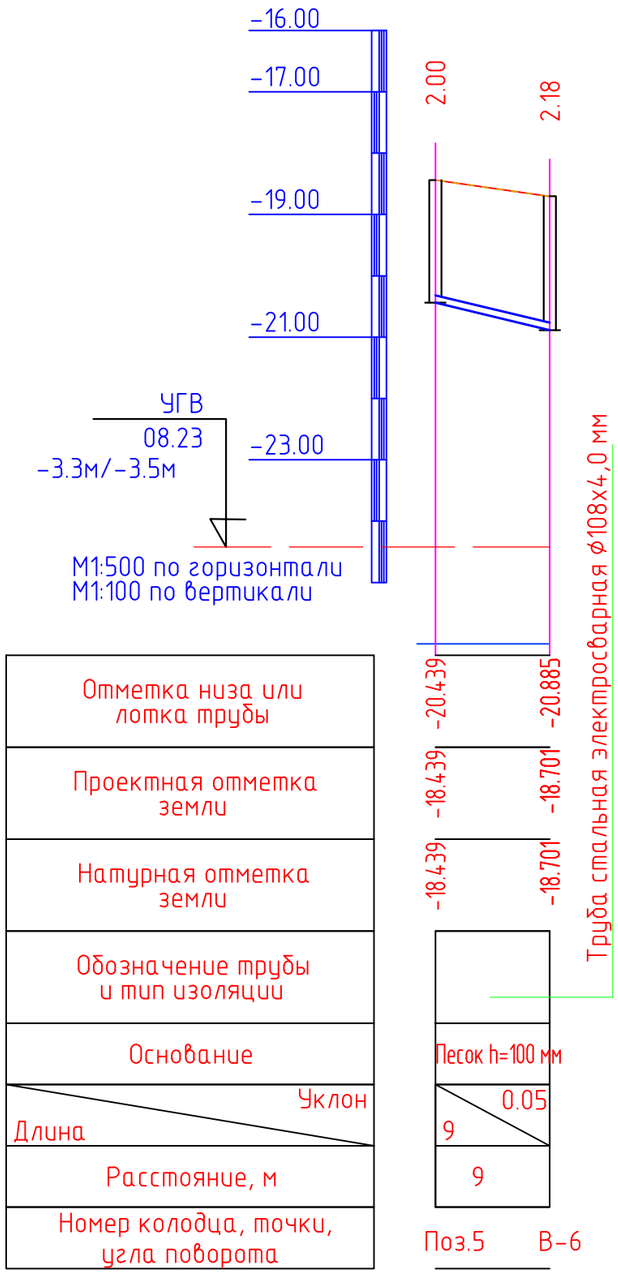

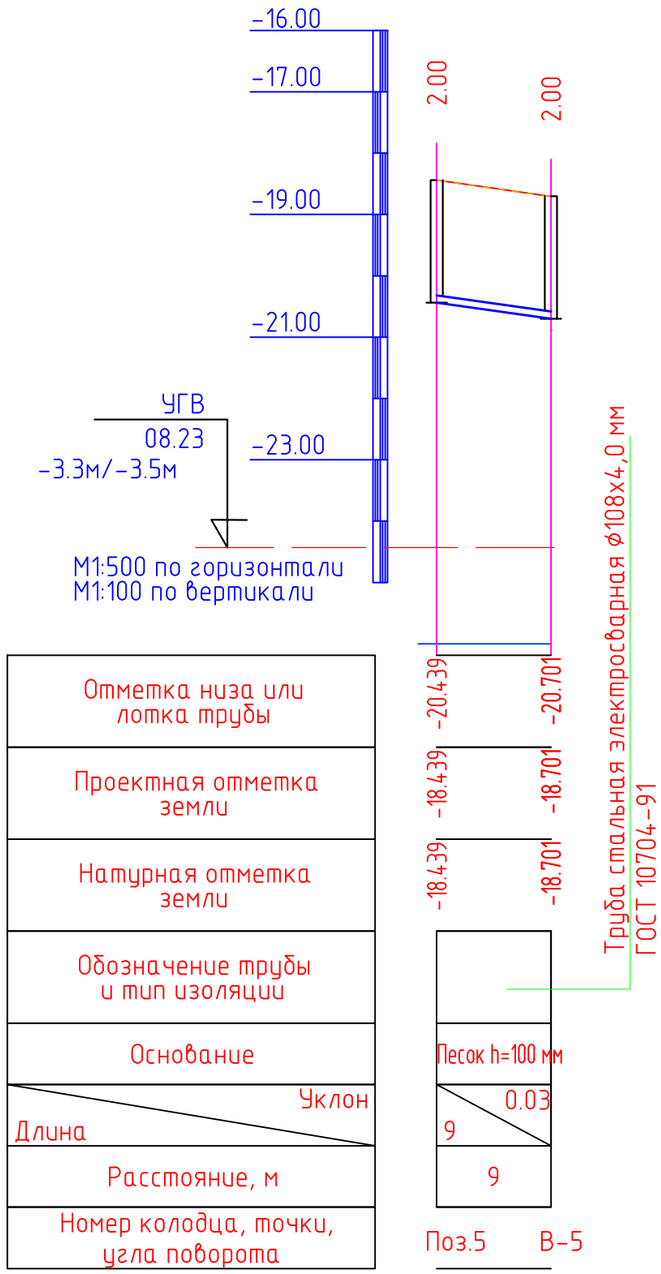

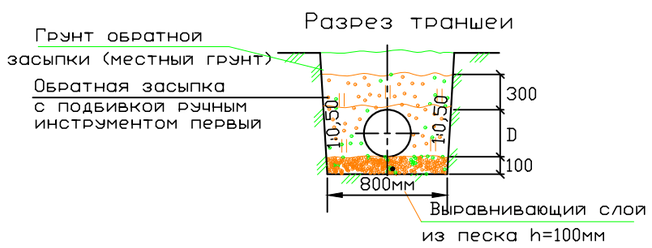

						02-06-2023 НВК	
						«Реконструкция водоочистного сооружения села Жалгансай Махамбетского района Атырауской области»	
Изм	Кол	Лист	Nдок	Подп.	Дата		
ГИП						Внутриплощадочные сети водопровода и канализация	Стадия: Р; Лист: 12; Листов: 15
Гл. спец.							
Рук. гр.							
Разраб.		Сыдык.Б				Продольный профиль В1	ТОО "Redline Pro" г.Шымкент- 2023 г.

Инв. N подл. | Дата и подпись | Взам. инв. N

Формат А3

Продольный профиль В1

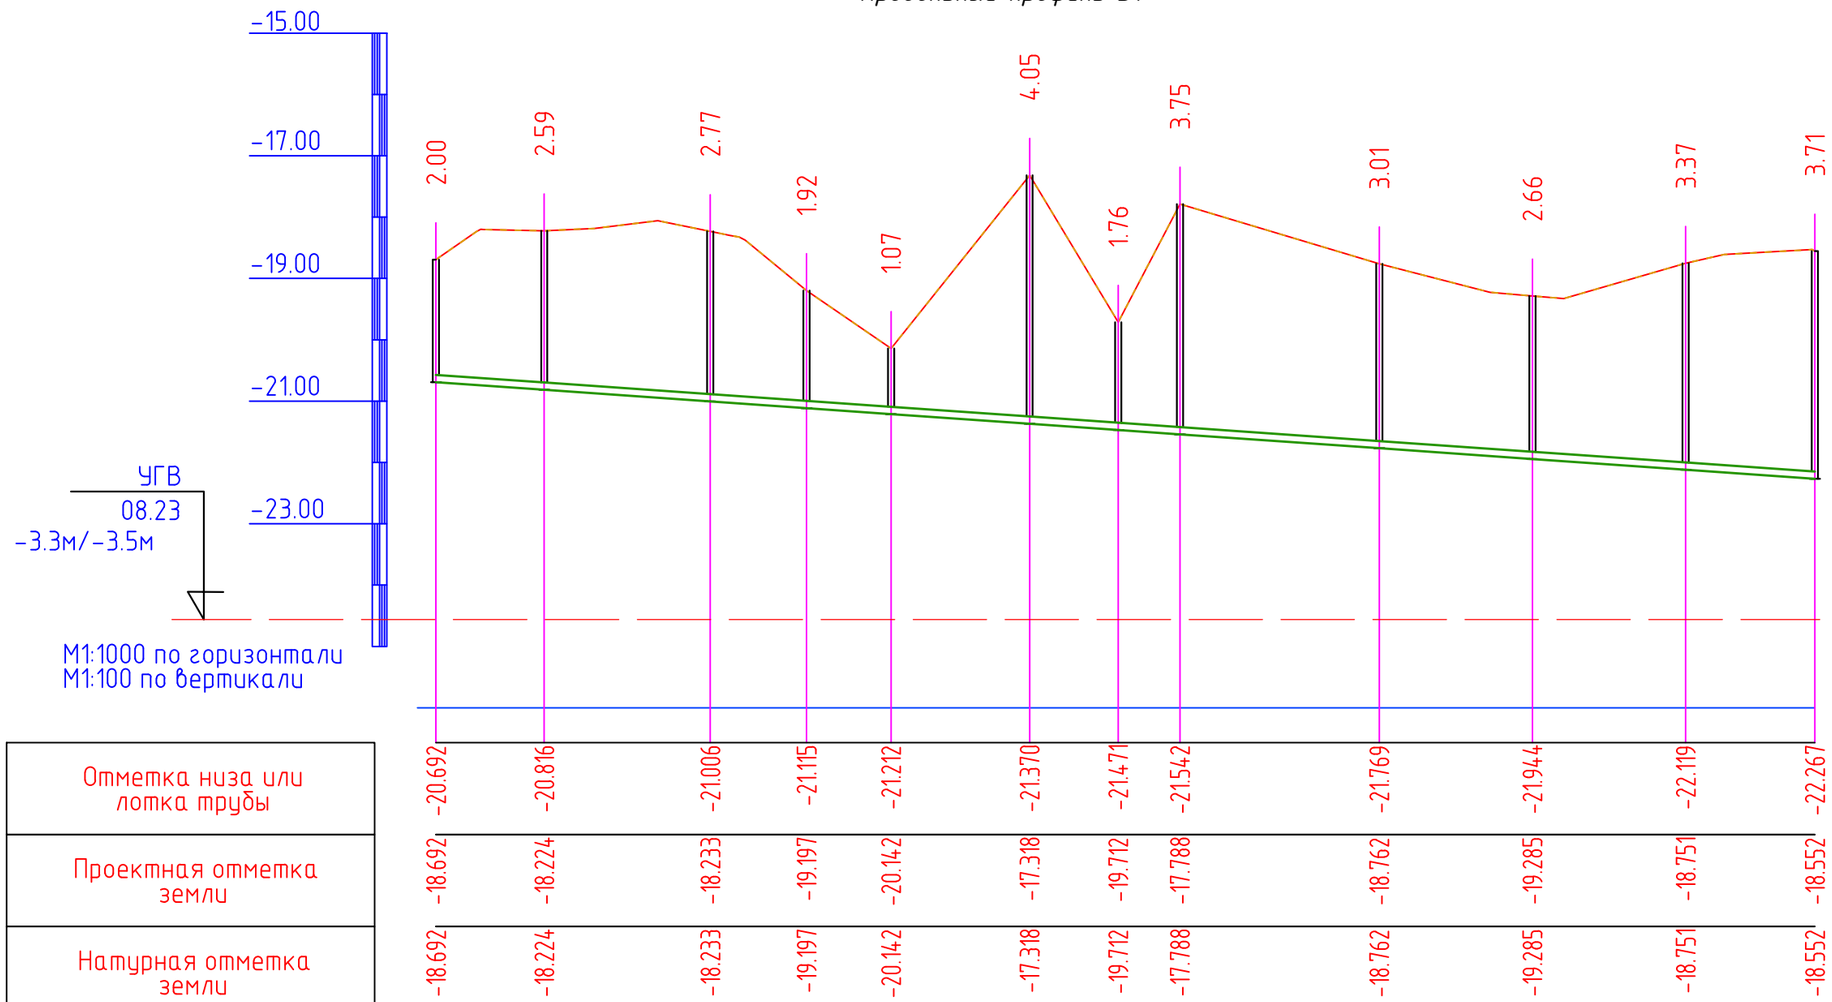

Отметка низа или лотка трубы	-20.692	-20.816	-21.006	-21.115	-21.212	-21.370	-21.471	-21.542	-21.769	-21.944	-22.119	-22.267
Проектная отметка земли	-18.692	-18.224	-18.233	-19.197	-20.142	-17.318	-19.712	-17.788	-18.762	-19.285	-18.751	-18.552
Натурная отметка земли	-18.692	-18.224	-18.233	-19.197	-20.142	-17.318	-19.712	-17.788	-18.762	-19.285	-18.751	-18.552
Обозначение трубы и тип изоляции	Труба полиэтиленовые безнапорные гофрированные SN8 DN/OD 160мм											
Основание	Песок h=100 мм											
Уклон / Длина	226											7.00
Расстояние, м	18	27	16	14	23	14	10	33	25	25	21	
Номер колодца, точки, угла поворота	Поз.2	К-1	К-2	К-3	К-4	К-5	К-6	К-7	К-8	К-9	К-10	СК-1

Разрез траншеи

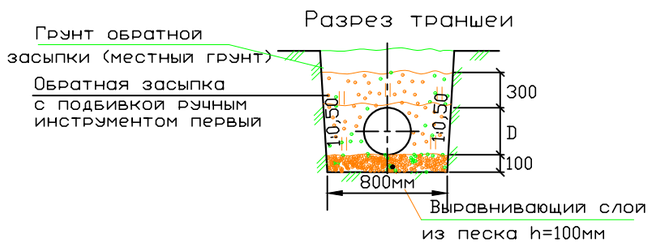

Изм	Кол	Лист	Nдок	Подп.	Дата	02-06-2023 НВК			
						«Реконструкция водоочистного сооружения села Жалгансай Махамбетского района Атырауской области»			
ГИП						Внутриплощадочные сети водопровода и канализация	Стадия	Лист	Листов
Гл. спец.							Р	13	15
Рук. гр.									
Разраб.		Сыдык.Б				Продольный профиль К1	ТОО "Redline Pro" г.Шымкент- 2023 г.		

Взам. инв. N | Дата и подпись | Инв. N подл.

Формат А3

Продольный профиль В1

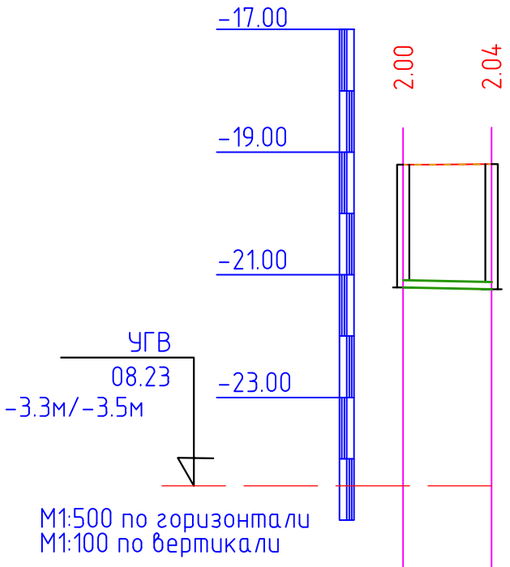

Отметка низа или лотка трубы	-21.206 -21.235
Проектная отметка земли	-19.206 -19.197
Натурная отметка земли	-19.206 -19.197
Обозначение трубы и тип изоляции	Труба полиэтиленовые безнапорные гофрированные SN8 DN/OD 160мм
Основание	Песок h=100 мм
Уклон / Длина	4.00 / 7
Расстояние, м	7
Номер колодца, точки, угла поворота	Поз.4 К-3

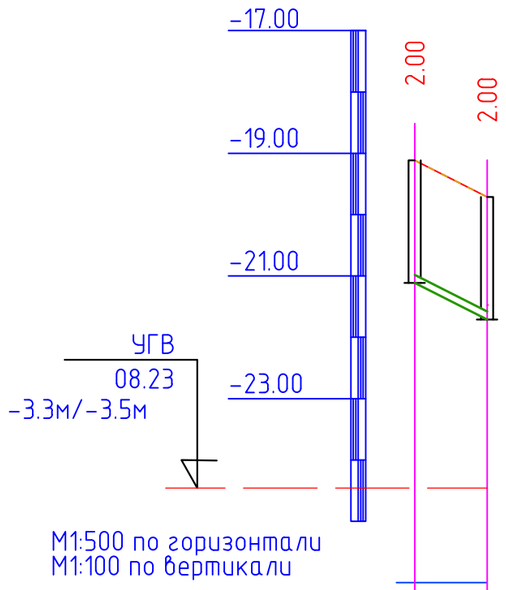

Отметка низа или лотка трубы	-21.113 -21.712
Проектная отметка земли	-19.113 -19.712
Натурная отметка земли	-19.113 -19.712
Обозначение трубы и тип изоляции	Труба полиэтиленовые безнапорные гофрированные SN8 DN/OD 160мм
Основание	Песок h=100 мм
Уклон / Длина	101.36 / 6
Расстояние, м	6
Номер колодца, точки, угла поворота	Поз.4 К-6

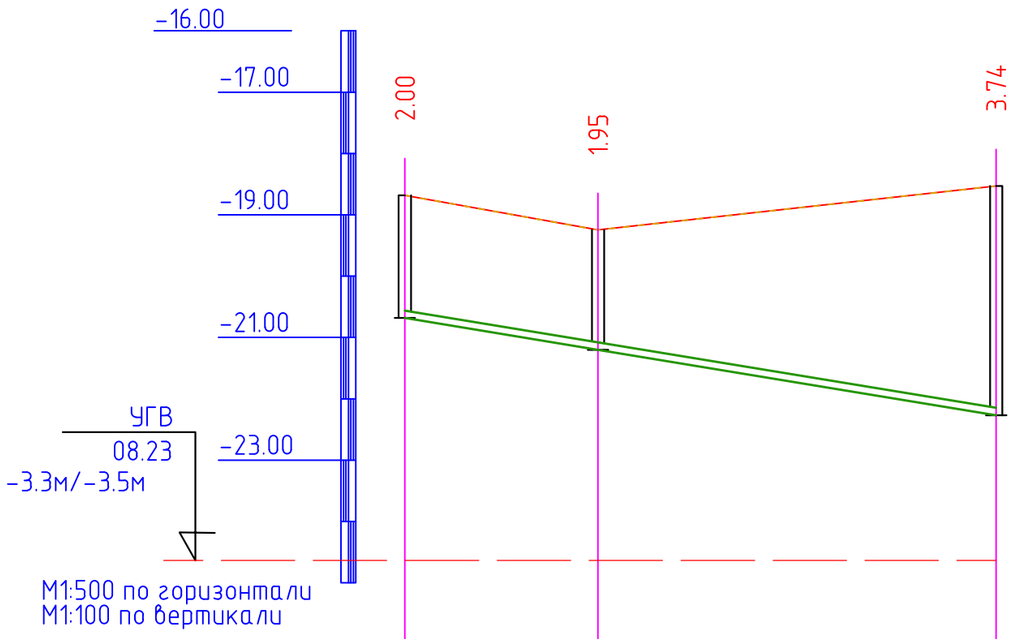

Отметка низа или лотка трубы	-20.682 -21.200 -22.267
Проектная отметка земли	-18.682 -19.247 -18.531
Натурная отметка земли	-18.682 -19.247 -18.531
Обозначение трубы и тип изоляции	Труба полиэтиленовые безнапорные гофрированные SN8 DN/OD 160мм
Основание	Песок h=100 мм
Уклон / Длина	32.88 / 48
Расстояние, м	16 | 32
Номер колодца, точки, угла поворота	Поз.1 К-11 СК-1

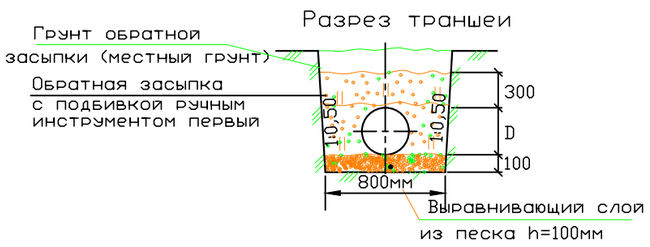

						02-06-2023 НВК
						«Реконструкция водоочистного сооружения села Жалгансай Махамбетского района Атырауской области»
Изм	Кол	Лист	Nдок	Подп.	Дата	
ГИП						Внутриплощадочные сети водопровода и канализация
Гл. спец.						Стадия: Р; Лист: 14; Листов: 15
Рук. гр.						
Разраб.		Сыдык.Б				Продольный профиль В1
						ТОО "Redline Pro" г.Шымкент- 2023 г.

Инв. N подл. | Дата и подпись | Взам. инв. N

Формат А3

Продольный профиль В1

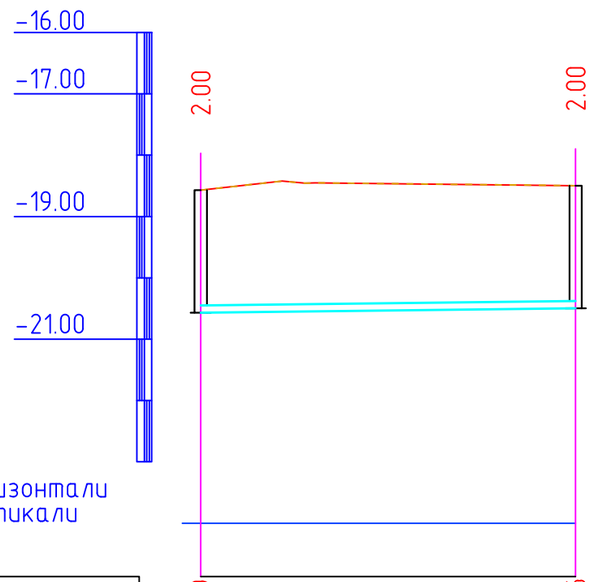

М1:500 по горизонтали
М1:100 по вертикали

Отметка низа или лотка трубы	-20.569	-20.496
Проектная отметка земли	-18.569	-18.496
Натурная отметка земли	-18.569	-18.496
Обозначение трубы и тип изоляции	Труба стальная электросварная ф25х2,8 мм ГОСТ 10705-80	
Основание	Песок h=100 мм	
Уклон / Длина	0.002	31
Расстояние, м	31	
Номер колодца, точки, угла поворота	Поз.3	Поз.1

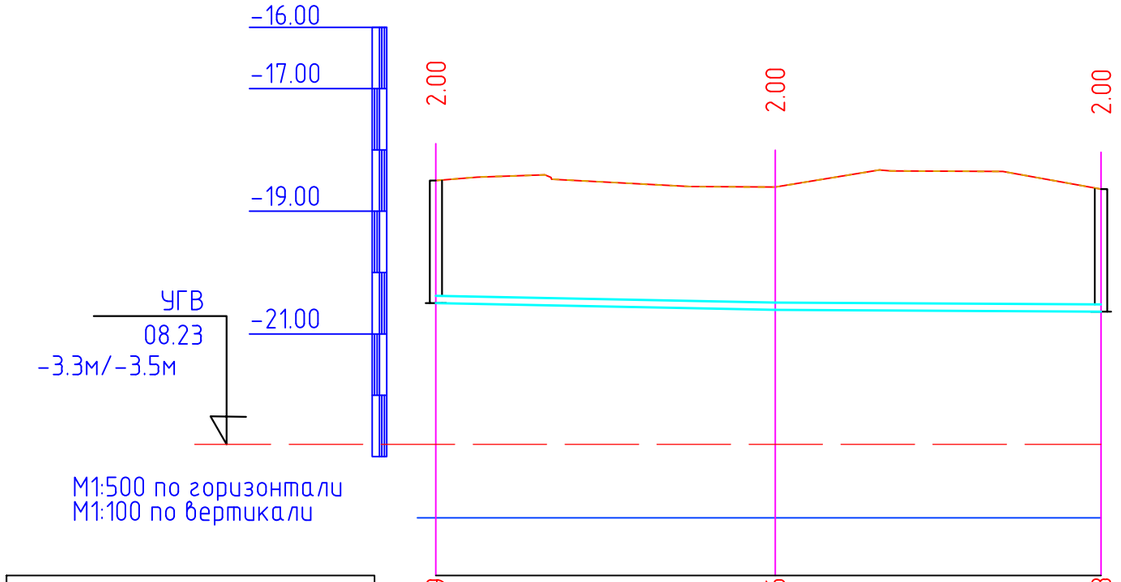

М1:500 по горизонтали
М1:100 по вертикали

Отметка низа или лотка трубы	-20.499	-20.606	-20.638
Проектная отметка земли	-18.499	-18.606	-18.638
Натурная отметка земли	-18.499	-18.606	-18.638
Обозначение трубы и тип изоляции	Труба стальная электросварная ф25х2,8 мм ГОСТ 10705-80		
Основание	Песок h=100 мм		
Уклон / Длина	3.88		1.18
	28		27
Расстояние, м	28		27
Номер колодца, точки, угла поворота	Поз.3	УП11	Поз.2

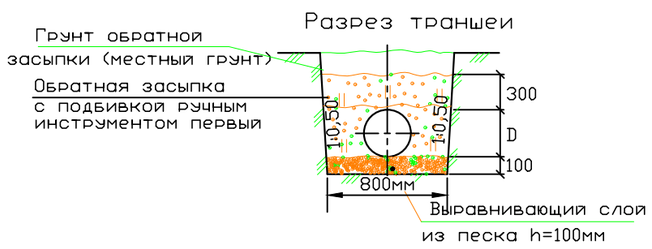

						02-06-2023 НВК	
						«Реконструкция водоочистного сооружения села Жалгансай Махамбетского района Атырауской области»	
Изм	Кол	Лист	Nдок	Подп.	Дата		
ГИП						Внутриплощадочные сети водопровода и канализация	Стадия: р; Лист: 15; Листов: 15
Гл. спец.							
Рук. гр.							
Разраб.		Сыдык.Б				Продольный профиль В1	ТОО "Redline Pro" г.Шымкент- 2023 г.

Инв. N подл. | Дата и подпись | Взам. инв. N

Формат А3

Позиция	Наименование и техническая характеристика	Тип, марка обозначение документа, опросного листа	Код оборудования, изделия материала	Завод изготовитель	Единица измерения	Количество	Масса единицы кг	Примечание
1	2	3	4	5	6	7	8	9
	Водопровод В1							
1	Труба стальная электросварная Ø108х4,0 мм	ГОСТ 10704-91	241-102-0177		м	459,0	10,26	
2	Труба стальная электросварная Ø25х2,8 мм	ГОСТ 10705-80	241-102-0108		м	86,0	1,39	
3	Задвижка фланцевая с обрезиненным клином Ø100мм	ГОСТ 5762-2002	242-101-0603		шт	12	26,0	
4	Задвижка с электроприводом фланцевая чугунная Ø100мм	ГОСТ 5762-2002	242-101-0603		шт	4	70	
5	Фланец стальной приварной Ø100, Ру 1,6	ГОСТ 33259-2015	241-116-0310		шт	35	4,73	
6	Фланец стальной свободный Ø100мм, Ру 1,6	ГОСТ 33259-2015	241-116-0310		шт	31	4,93	
7	Труба ст. Ø219х5,0мм, L=0,2м (гильза)	ГОСТ 10704-91	241-102-0228		шт	32	5,28	изготовить по месту
8	Бетонные опоры под задвижки бетон В7,5	ГОСТ 7473-2010	212-101-0300		м³	2,0		0,125м³
9	Промывка стальных труб с дезинфекцией / гидравлическое испытание стальных труб Ø108.				м	545,0		
10	Отвод стальной 90° Ø108х4,0	ГОСТ 17375-2001	241-112-0147		шт	11	2,50	изготовить по месту
11	Тройник штампованный равнопроходной Ø108х4мм	ГОСТ 17376-2001	241-113-0117		шт	11	2,20	
12	Хомуты из полосовой стали 50х8,0 для крепления задвижек	ГОСТ 103-93	214-208-0102		м	32	62,8	1 м - 3.14 кг
13	Болты анкерные М-20 L=50мм для крепления хомутов	ГОСТ 103-93	217-101-0105		шт	44	9,16	1000 шт - 190.90 кг
14	Бетонная отмостка вокруг люков колодцев t=15см, бетон В7,5	ГОСТ 7473-2010	212-101-0301		м³	3,135		0.285 м³ на 1 колодец
15	Колодцы из сборных ж/б элементов Ø2000мм	ТП 3.900.1-14			шт	3		см.таблицу колодцев
16	Колодцы из сборных ж/б элементов Ø1500мм	ТП 3.900.1-14			шт	8		см.таблицу колодцев
17	Люк чугунный типа "Л"	ГОСТ 3634-99	244-202-0101		шт	11	57,0	см.таблицу колодцев
18	Дренажный (выравнивающий) слой из песка толщиной 0,1м				м3	54,5		
19	Стремянка С-3	ТП 901-09-11.84			шт	11	20,30	(см.таблицу колодцев)
20	Стремянка С-8	ТП 901-09-11.84			шт	1	46,06	(см.таблицу колодцев)
21	Пожарный гидрант h=1,25м / указатель пожарного гидранта	ГОСТ 8220-85*Е			шт	1/1	53,0 / ---	
22	Пожарная подставка раструбная ППР Ø100	ГОСТ 5525-88			шт	1	38,0	

Взаим. инв.N

Подп. и дата

Инв.N подл.

Изм	Кол	Лист	Nдок	Подп.	Дата
ГИП					
Гл. спец.					
Рук. гр.					
Разраб.		Сыдык.Б			

02-06-2023 НВК

«Реконструкция водоочистного сооружения села Жалгансай Махамбетского района Атырауской области»

Внутриплощадочные сети водопровода и канализация

Стадия	Лист	Листов
Р	1	1

Спецификация оборудования

ТОО "Redline Pro" г.Шымкент- 2023 г.

Позиция	Наименование и техническая характеристика	обозначение документа, опросного листа	оборудования, изделия материала	завод изготовитель	Единица измерения	Количество	Масса единицы кг.	Примечание
1	2	3	4	5	6	7	8	9
1	Труба полиэтиленовые безнапорные гофрированные SN8 DN/OD 160мм	ГОСТ Р 54475-2011			м	287,0		
2	Канализационные колодцы (марка бетона В15,W6,F50):	т.п902-09-22.84						
	Д1500мм Н=1800	ТП 902-09-22.84			шт	11		(см.таблицу колодцев)
3	Отмостка вокруг водопроводных колодцев ширина 1м, t=150мм. с уклоном 0,03 W8. F100	бетон марки кл. В7.5			шт	11		
4	Испытание сетей				м	287,0		
5	Люк тяжелые чугунный тип Л	ГОСТ 3634-99			шт	11	57	(см.таблицу колодцев)
6	Стремянка С0-01	ТП 902-09-12.84			шт	1	9,7	(см.таблицу колодцев)
7	Стремянка С0-03	ТП 902-09-12.84			шт	3	16,2	(см.таблицу колодцев)
8	Стремянка С0-06	ТП 902-09-12.84			шт	3	25,9	(см.таблицу колодцев)
9	Стремянка С0-07	ТП 902-09-12.84			шт	1	29,2	(см.таблицу колодцев)
10	Стремянка С0-08	ТП 902-09-12.84			шт	1	32,4	(см.таблицу колодцев)
	Стремянка С0-10	ТП 902-09-12.84			шт	2	38,9	(см.таблицу колодцев)
11	Выравнивающий слой из песка толщиной 0,1м				м3	28,7		
К3.2	Погружной дренажный насос Drain TMR Q=10m3/час H=10m, 2900 мин, 0.75 кВт	Wilo Drain TMR			шт	2	6,3	
а)	Трубопровод ПЭ100 SDR 17- Ду63х3,8мм техническая	ГОСТ 18599-2001			м	30	3,09	для дреажного насоса
б)	Клапан обратный муфтовый Ру1,6МПа ф50мм	16кч11р			шт	3	4,0	для дреажного насоса
	Демонтажные работы водопровод							
1	Пожарный гидрант				шт	1/1		
2	Труба стальная электросварная Ø108х4,0 мм	ГОСТ 10704-91			м	450,0	10,26	
3	Колодцы из сборных ж/б элементов Ø1500мм Н=1,8м	ТП 3.900.1-14			шт	10		
	Демонтажные работы канализации							
1	Труба полиэтиленовая Ø110 мм				м	180,0		
2	Канализационные колодцы Д1000мм Н=2700				шт	6		

Взам.инв.№ | Подпись и дата | Инв.№подл.

Изм	Кол	Лист	Nдок	Подп.	Дата	02-06-2023 НВК			
						«Реконструкция водоочистного сооружения села Жалгансай Махамбетского района Атырауской области»			
ГИП						Внутриплощадочные сети водопровода и канализация	Стадия	Лист	Листов
Гл. спец.							Р	1	1
Рук. гр.						Спецификация оборудование	ТОО "Redline Pro" г.Шымкент- 2023 г.		
Разраб.		Сыдык.Б							

ТАБЛИЦА ПАРАМЕТРОВ ВОДОПРОВОДНЫХ КОЛОДЦЕВ.

N колодца по плану	Марка колодца по грунтовым условиям	Диаметры трубопроводов,мм		N схемы узла	Диаметр колодца,Дк мм	Полная глубина колодца Нмм	Высота рабочей части,Нмм	N строительно-монтажной схемы	Высота горловины с перекрытием,h	Объем бетона на упоры,м3	Расход материалов																										Тип люка	Стремянка	Гидроизоляция
											Днище			Рабочая часть											Плита перекрытия									Горловина						
											Сборные железобетонные элементы.Серия 3.900.1-14																													
		$Д_у$	$d_у$								ПН10	ПН15	ПН20	КС10.6	КС10.9	КС10.9а	КС15.6	КС15.9	КС15.6б	КС15.9а	КС20.6	КС20.9	КС20.9а	КС20.9б	ПП10-1	ПП10-2	1ПП15-1	*2ПП15-1	1ПП20-1	*2ПП20-2	2ПП15-1	2ПП15-2	2ПП20-1	2ПП20-2	КО-1	КО-6	КС7.3	КС7.9			
1	2	3	4	5	6	7	8	9	10	11	12	13	14	15	16	17	18	19	20	21	22	23	24	25	26	27	28	29	30	31	32	33	34	35	36	37	38	39	40	41	42
В-1	В-1	108	108	У-5	1500	2320	1800	См-7	520	0,05		1						1		1								1								1	1		Л	С-3 20,30	+
В-2	В-1	110	110	У-5	1500	2320	1800	См-7	520	0.05		1						1		1							1									1	1		Л	С-3 20,30	+
В-3	В-1	108	108	У-5	1500	2320	1800	См-7	520	0,05		1						1		1							1									1	1		Л	С-3 20,30	+
В-4	В-1	108	108	У-5	2000	2320	1800	См-7	520	0,05			1									1	1						1							1	1		Л	С-3 20,30	+
В-5	В-1	108	108	У-5	1500	2320	1800	См-7	520	0,05		1						1		1							1									1	1		Л	С-3 20,30	+
В-6	В-1	108	108	У-5	1500	2320	1800	См-7	520	0,05		1						1		1							1									1	1		Л	С-3 20,30	+
В-7	В-1	108	108	У-5	1500	2320	1800	См-7	520	0,05		1						1		1							1									1	1		Л	С-3 20,30	+
В-8	В-1	108	108	У-5	1500	2320	1800	См-7	520	0,05		1						1		1							1									1	1		Л	С-3 20,30	+
В-9	В-1	108	108	У-5	1500	2320	1800	См-7	520	0,05		1						1		1							1									1	1		Л	С-3 20,30	+
В-10ПГ	В-1	108	108	У-5	2000	2320	1800	См-7	520	0,05			1									1	1							1						1	1		Л	С-3 20,30	+
СК-1	В-1	---	---	У-1	2000	4420	3900	См-7	520	0,05			1								2	2	1						1							1	1		Л	С-8 46,06	+

Взаим. инв.N

Подп. и дата

Инв.N подл.

Изм	Кол	Лист	Nдок	Подп.	Дата	02-06-2023 НВК		
						«Реконструкция водоочистного сооружения села Жалгансай Махамбетского района Атырауской области»		
ГИП						Внутриплощадочные сети водопровода и канализация	Стадия	Лист	Листов
Гл. спец.							Р	1	1
Рук. гр.									
Разраб.		Сыдык.Б				ТАБЛИЦА ПАРАМЕТРОВ ВОДОПРОВОДНЫХ КОЛОДЦЕВ	ТОО "Redline Pro" г.Шымкент- 2023 г.	

ТАБЛИЦА ПАРАМЕТРОВ КАНАЛИЗАЦИОННЫХ КОЛОДЦЕВ

| Nколодца по плану | Марка колодца по грунтовым условиям | Марка колодца | Полная глубина колодца по профилю Нмм | Диаметр колодца Дк мм | Глубина лотка hл мм | Высота рабоч части колодца Нр мм | Высота горловины hгор мм | Расход материалов | | |

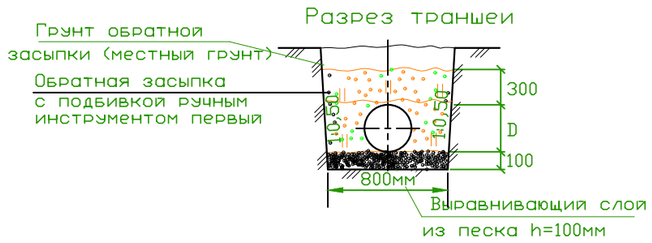

№строки	Наименование работ	Ед. изм.	Количество
	Земляные работы:		
1	Рытье траншеи (сухой грунт) с экскаватором емк, ковша 0,65м3	м3	3028,0
2	Засыпка песка траншеи (10см)	м3	83,2
3	Ручная засыпка траншеи (30см)	м3	291,0
4	Обратная засыпка траншеи обычным грунтом, бульдозером мощ.59кВт	м3	2579,0

3,64 × 832=3028,0
0,1 × 832=83,2
0,35 ×832=291,0
3,10 ×832=2579,0

Взам. инв. №
Подп. и дата
Инв. № подл

Изм	Кол	Лист	Nдок	Подп.	Дата	02-06-2023 НВК
						«Реконструкция водоочистного сооружения села Жалгансай Махамбетского района Атырауской области»
ГИП						Внутриплощадочные сети водопровода и канализация
Гл. спец.						
Рук. гр.						
Разраб.		Сыдык.Б				Земляные работы. Разработка траншеи

Стадия	Лист	Листов
Р	1	1

ТОО "Redline Pro" г.Шымкент- 2023 г.

Сливной колодец
Разрез 1-1, 2-2

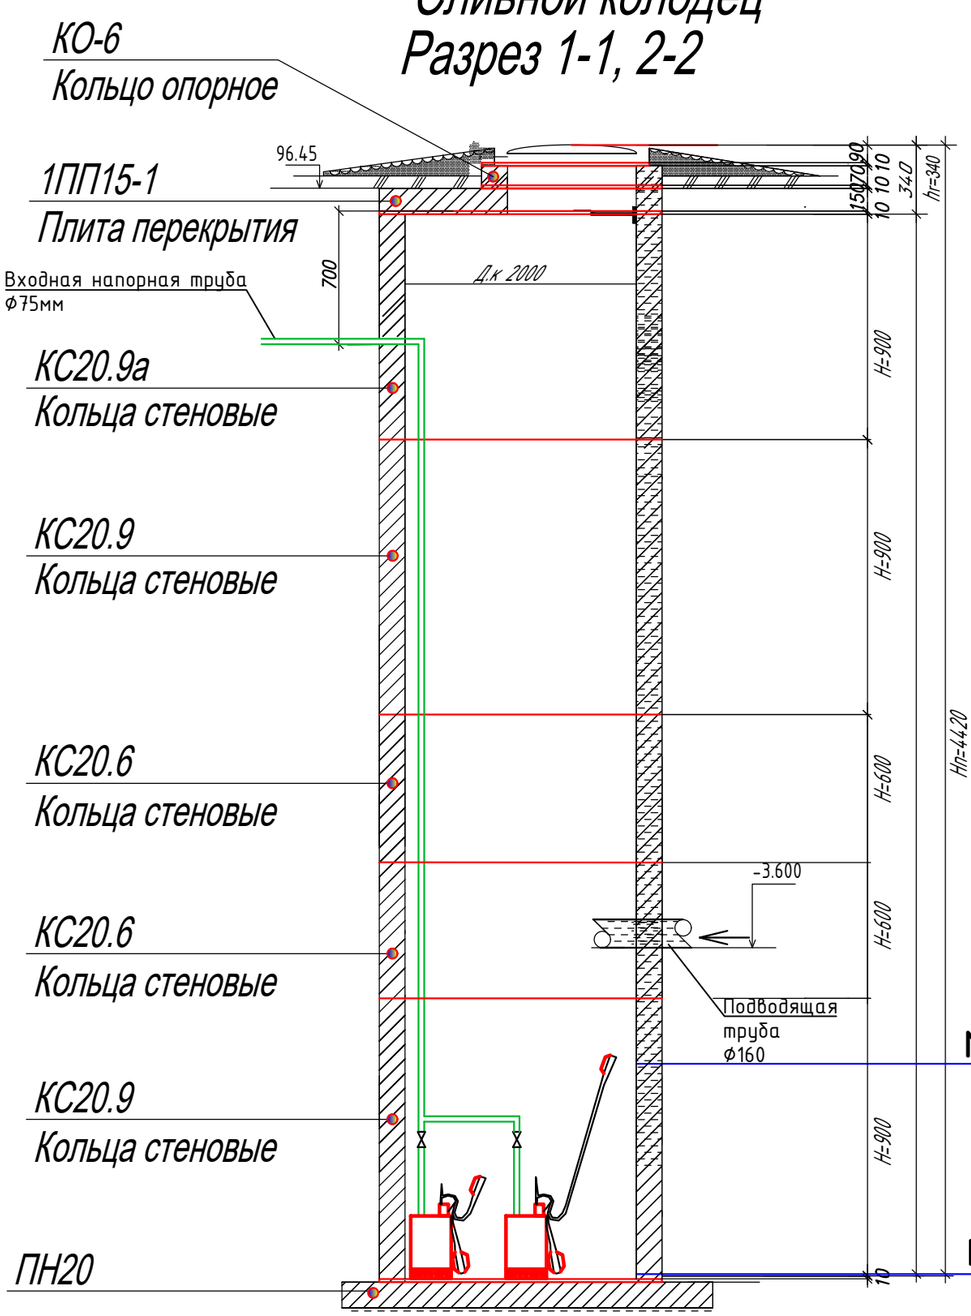

Согласовано

раздел ОВ	Мишпатова
раздел ЭОМ	Исламов Р.
раздел ВК	Рысдаулетов К.

Взам. инв. N°

Подп. и дата

Инв. N° подл.

Изм	Кол	Лист	Nдок	Подп.	Дата
ГИП					
Гл. спец.					
Рук. гр.					
Разраб.		Сыдык.Б			

02–06–2023 НВК

«Реконструкция водоочистного сооружения села Жалгансай Махамбетского района Атырауской области»

Внутриплощадочные сети водопровода и канализация

Стадия	Лист	Листов
Р	1	1

Сливной колодец

ТОО "Redline Pro"
г.Шымкент– 2023 г.

Формат А3