РЕСПУБЛИКА КАЗАХСТАН
ТОО "Корпорация Казахмыс"
Головной проектный институт
Государственная лицензия №001039 от 24.05.1999г.

РАБОЧИЙ ПРОЕКТ

ГУ "Отдел строительства г. Жезказган"
Строительство магистрального водовода к новому микрорайону Западного района г. Жезказган

Альбом ГП - Генеральный план

Заказ П22-06/22

г. Жезказган - 2023г.

РЕСПУБЛИКА КАЗАХСТАН
ТОО "Корпорация Казахмыс"
Головной проектный институт
Государственная лицензия №001039 от 24.05.1999г.

РАБОЧИЙ ПРОЕКТ

ГУ "Отдел строительства г. Жезказган"
Строительство магистрального водовода к новому микрорайону Западного района г. Жезказган

Альбом ГП - Генеральный план
Заказ П22-06/22

Проектировщик: ТОО "Корпорация Казахмыс"
Головной проектный институт

Главный инженер проекта: Кенжалинов А.И.

г. Жезказган - 2023г.

Ведомость рабочих чертежей основного комплекта

Лист	Наименование		Примечание
1	Общие данные. Ситуационная схема М 1:20000	П22-06/22-00.00-Ж260744-ГП	
2	Разбивочный план М 1:1000	П22-06/22-00.00-Ж260745-ГП	
3	План организации рельефа М 1:1000	П22-06/22-00.00-Ж260746-ГП	

Ведомость ссылочных и прилагаемых документов

Обозначение	Наименование	Примечание
	Ссылочные документы	
СН РК 3.01-01-2013	Градостроительство. Планировка и застройка городских и сельских населенных пунктов	
СП РК 3.01-101-2013*	Градостроительство. Планировка и застройка городских и сельских населенных пунктов	
ГОСТ 21.508-93	Правила выполнения рабочей документации генеральных планов предприятий, сооружений и жилищно-гражданских объектов	
ГОСТ 21.204-93	Условно-графические обозначения и изображения элементов генеральных планов и сооружений транспорта	
Санитарные правила № 209 от 16.03.2015 г	Санитарно- эпидемиологические требования к водоисточникам, местам водозабора для хозяйственно-питьевых целей, хозяйственно-питьевому водоснабжению и местам культурно-бытового водопользования и безопасности водных объектов	
Приказ и.о. Министра здравоохранения Республики Казахстан № КР ДСМ-2 от 11.01.2022г.	Санитарно- эпидемиологические требования к санитарно-защитным зонам объектов,являющихся объектами воздействия на среду обитания и здоровье человека.	

Ведомость основных комплектов рабочих чертежей

Обозначение	Наименование	Примечание
Чертежи марки ГП	Генеральный план	П22-06/22-00.00-Ж260744-ГП
Чертежи марки НК	Наружные сети канализации	
Чертежи марки НВ	Наружные сети водопровода	
Чертежи марки ТС	Тепломеханические решения тепловых сетей	

Примечания:

1. Данная рабочая документация выполнена на основании задания на проектирование, утвержденного руководителем ГУ "Отдела строительства г. Жезказган".
2. Генеральный план разработан на топооснове, выполненной группой изыскателей отдела генплана, транспорта и изысканий Головного проектного института ТОО "Корпорация Казахмыс" (чертеж П22-06/22-00.00-Ж 702553-ТГ). Система координат - Местная, высот - Балтийская. Инженерная геология приведена на чертеже П22-06/22-00.00-Ж 702554-ИГ, П22-06/20-01.00-Ж 702550-ИГ.
3. Проектируемая территория расположена в границах существующего земельного отвода.
4. Рабочий проект выполнен согласно утвержденному от 20 декабря 2016 года № 35/36 проекту детальной планировки микрорайонов многоэтажной застройки Западного жилого района города Жезказган, выполненого ТОО Проектный институт «Казгипроград». Проектируемый магистральный водовод проложен в коридоре, координаты которого предоставлены ГУ «Отдел строительства г. Жезказган».
5. Объемы земляных работ учтены в сантехнической части проекта.
6. Строительные работы на площадке выполнять с соблюдением СНиП РК "Охрана труда и техника безопасности в строительстве."
7. Любые изменения, вносимые в настоящий проект подлежат согласованию с генпроектировщиком Головным проектным институтом ТОО "Корпорация Казахмыс". Изменения, вносимые без данного согласования, считать недействительными.

Настоящая рабочая документация разработана в соответствии с государственными нормативными требованиями и межгосударственными нормативами, действующими в Республике Казахстан.

Главный инженер проекта /Кенжалинов А.И./

Согласовано
Раздел НВ Роберг-Никова 12.05.2023

Изм.	Кол.уч.	Лист	№док.	Подпись	Дата
Нач.отд.		Салихова			12.05
Исполнил		Присяжнюк			12.05
Проверил		Семенихин			12.05
Проверил		Нурканов			12.05
Н.контроль		Назарова			12.05

П22-06/22-00.00-Ж260744-ГП

ГУ "Отдел строительства г. Жезказган"
Строительство магистрального водовода к новому микрорайону Западного района г. Жезказган

Генеральный план	Стадия	Лист	Листов
	РП	1	3
Общие данные. Ситуационная схема М 1:20000	ТОО "Корпорация Казахмыс" Головной проектный институт г. Жезказган, отдел генплана, транспорта и изысканий 2023г.		

Формат А2

Инв. N Подл. | Подп. и дата | Взам. Инв. N

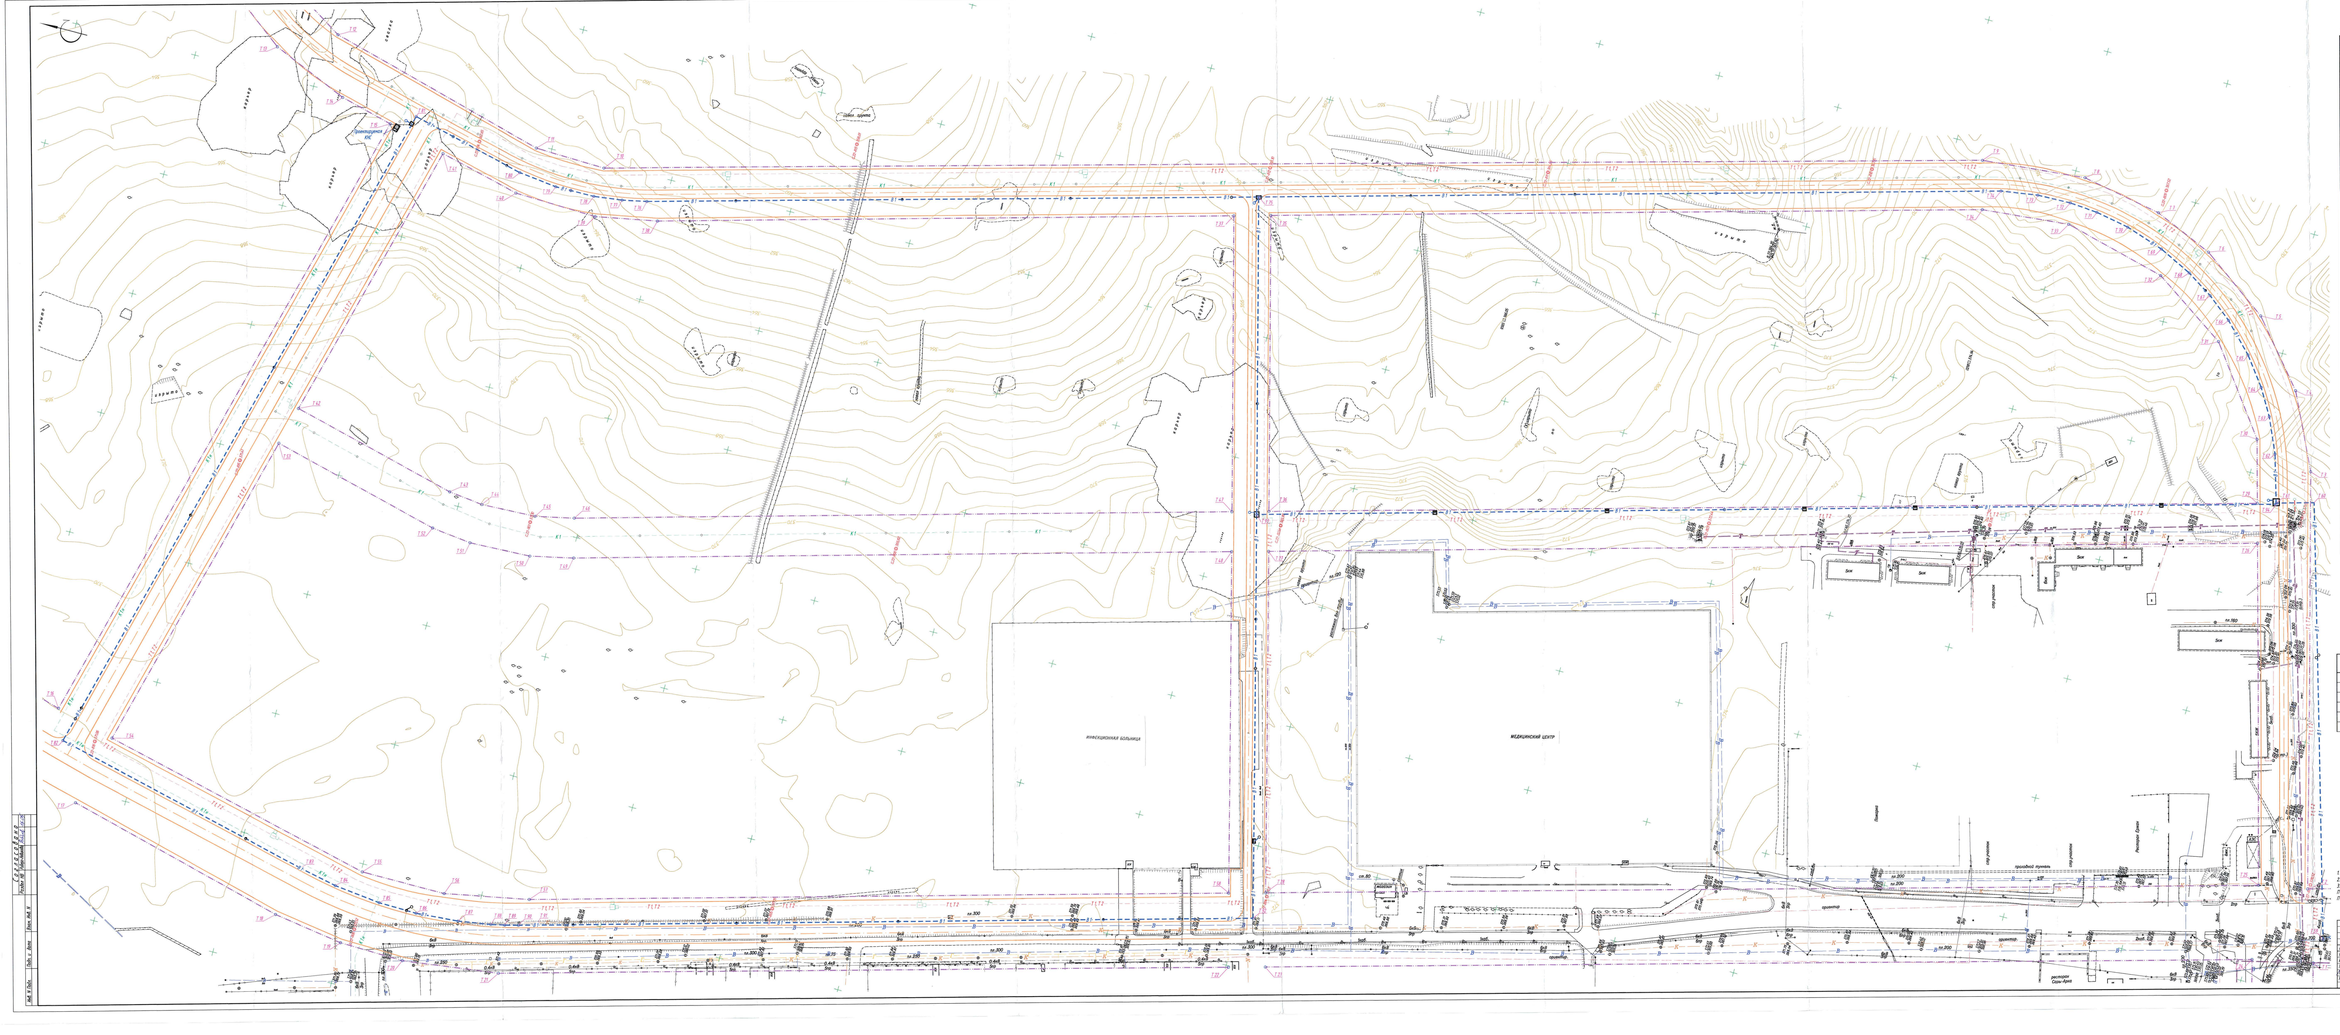
Инфекционная больница
Медицинский центр

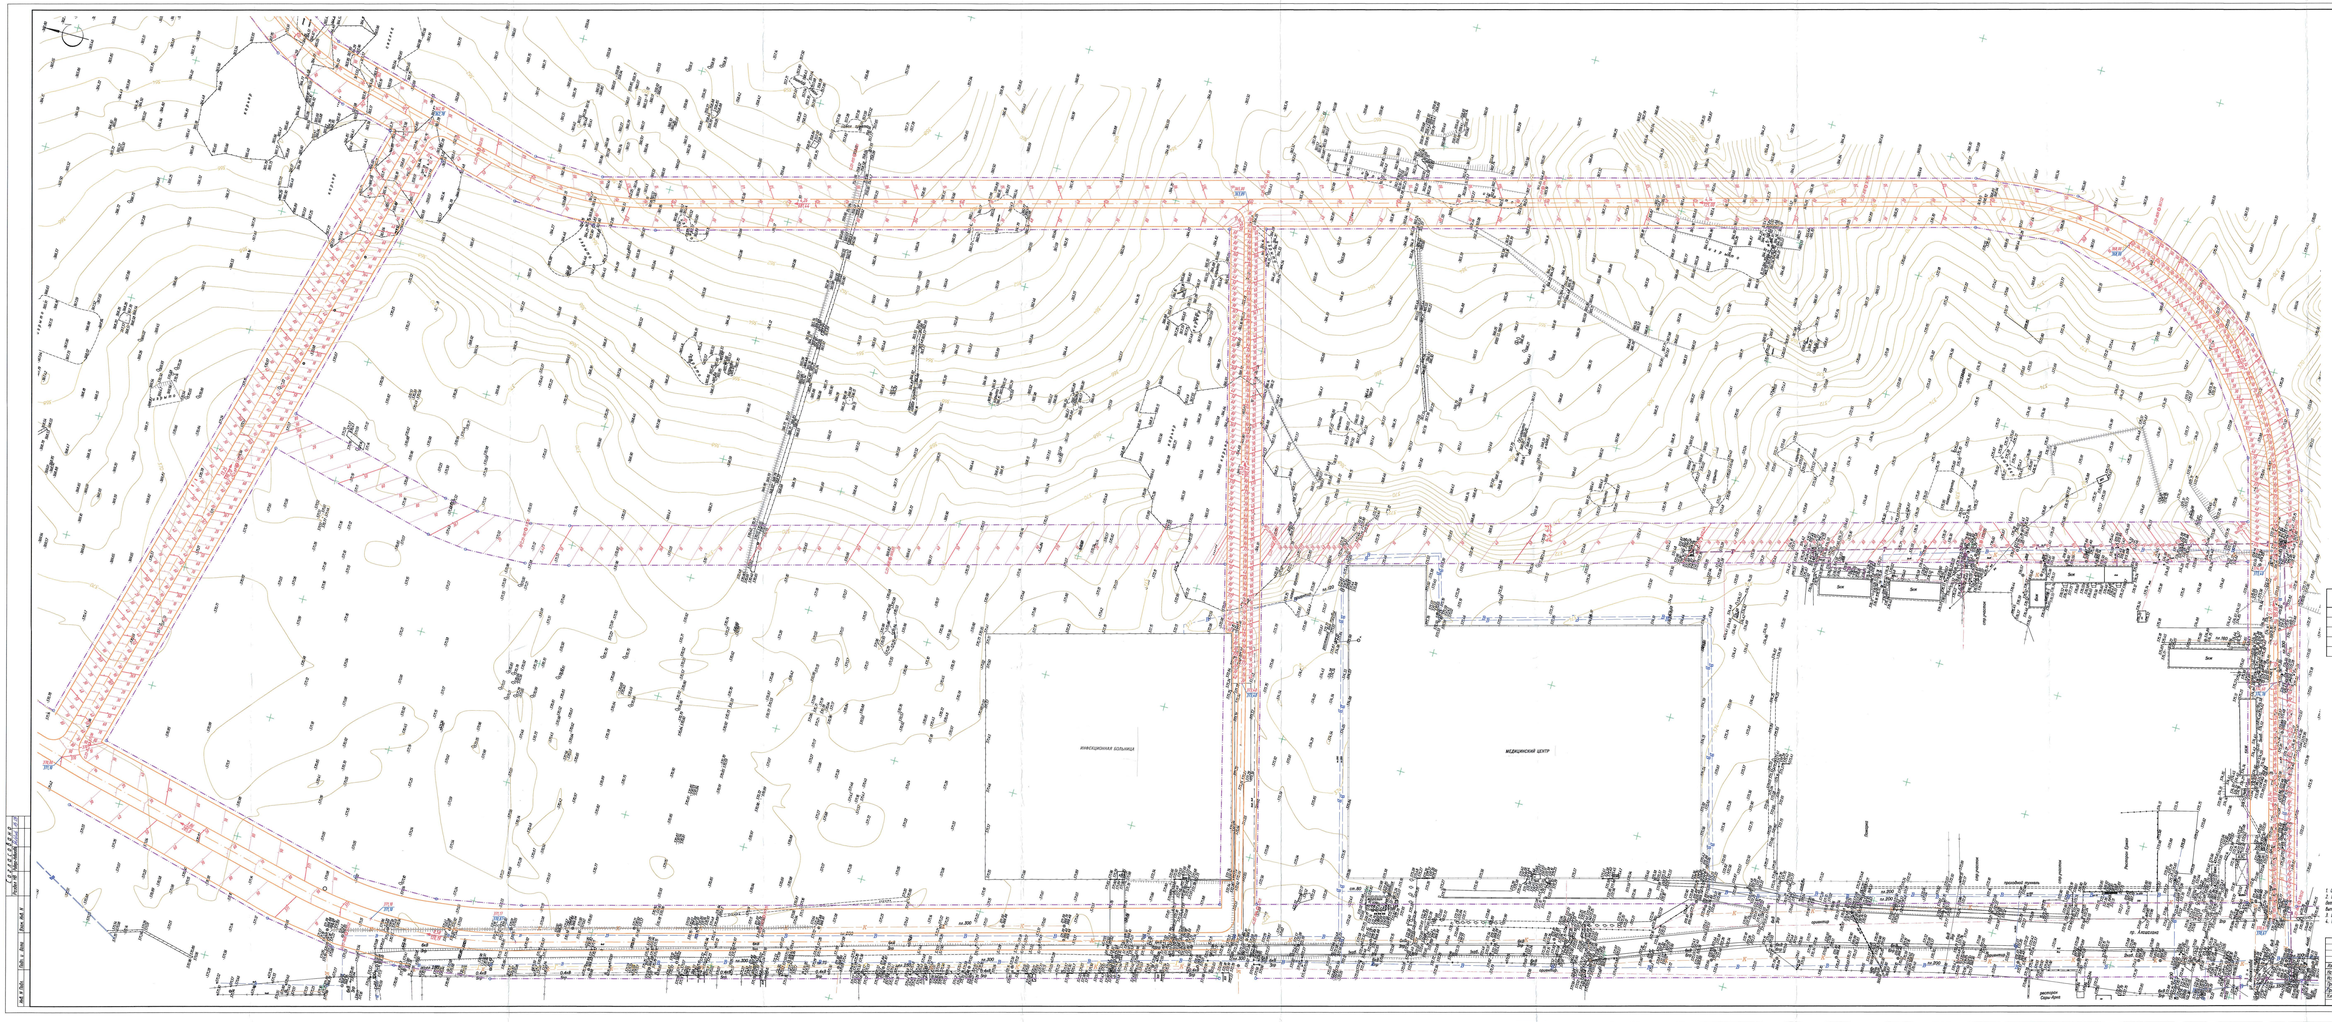
ИНФЕКЦИОННАЯ БОЛЬНИЦА
МЕДИЦИНСКИЙ ЦЕНТР
Зона
Зона
Зона