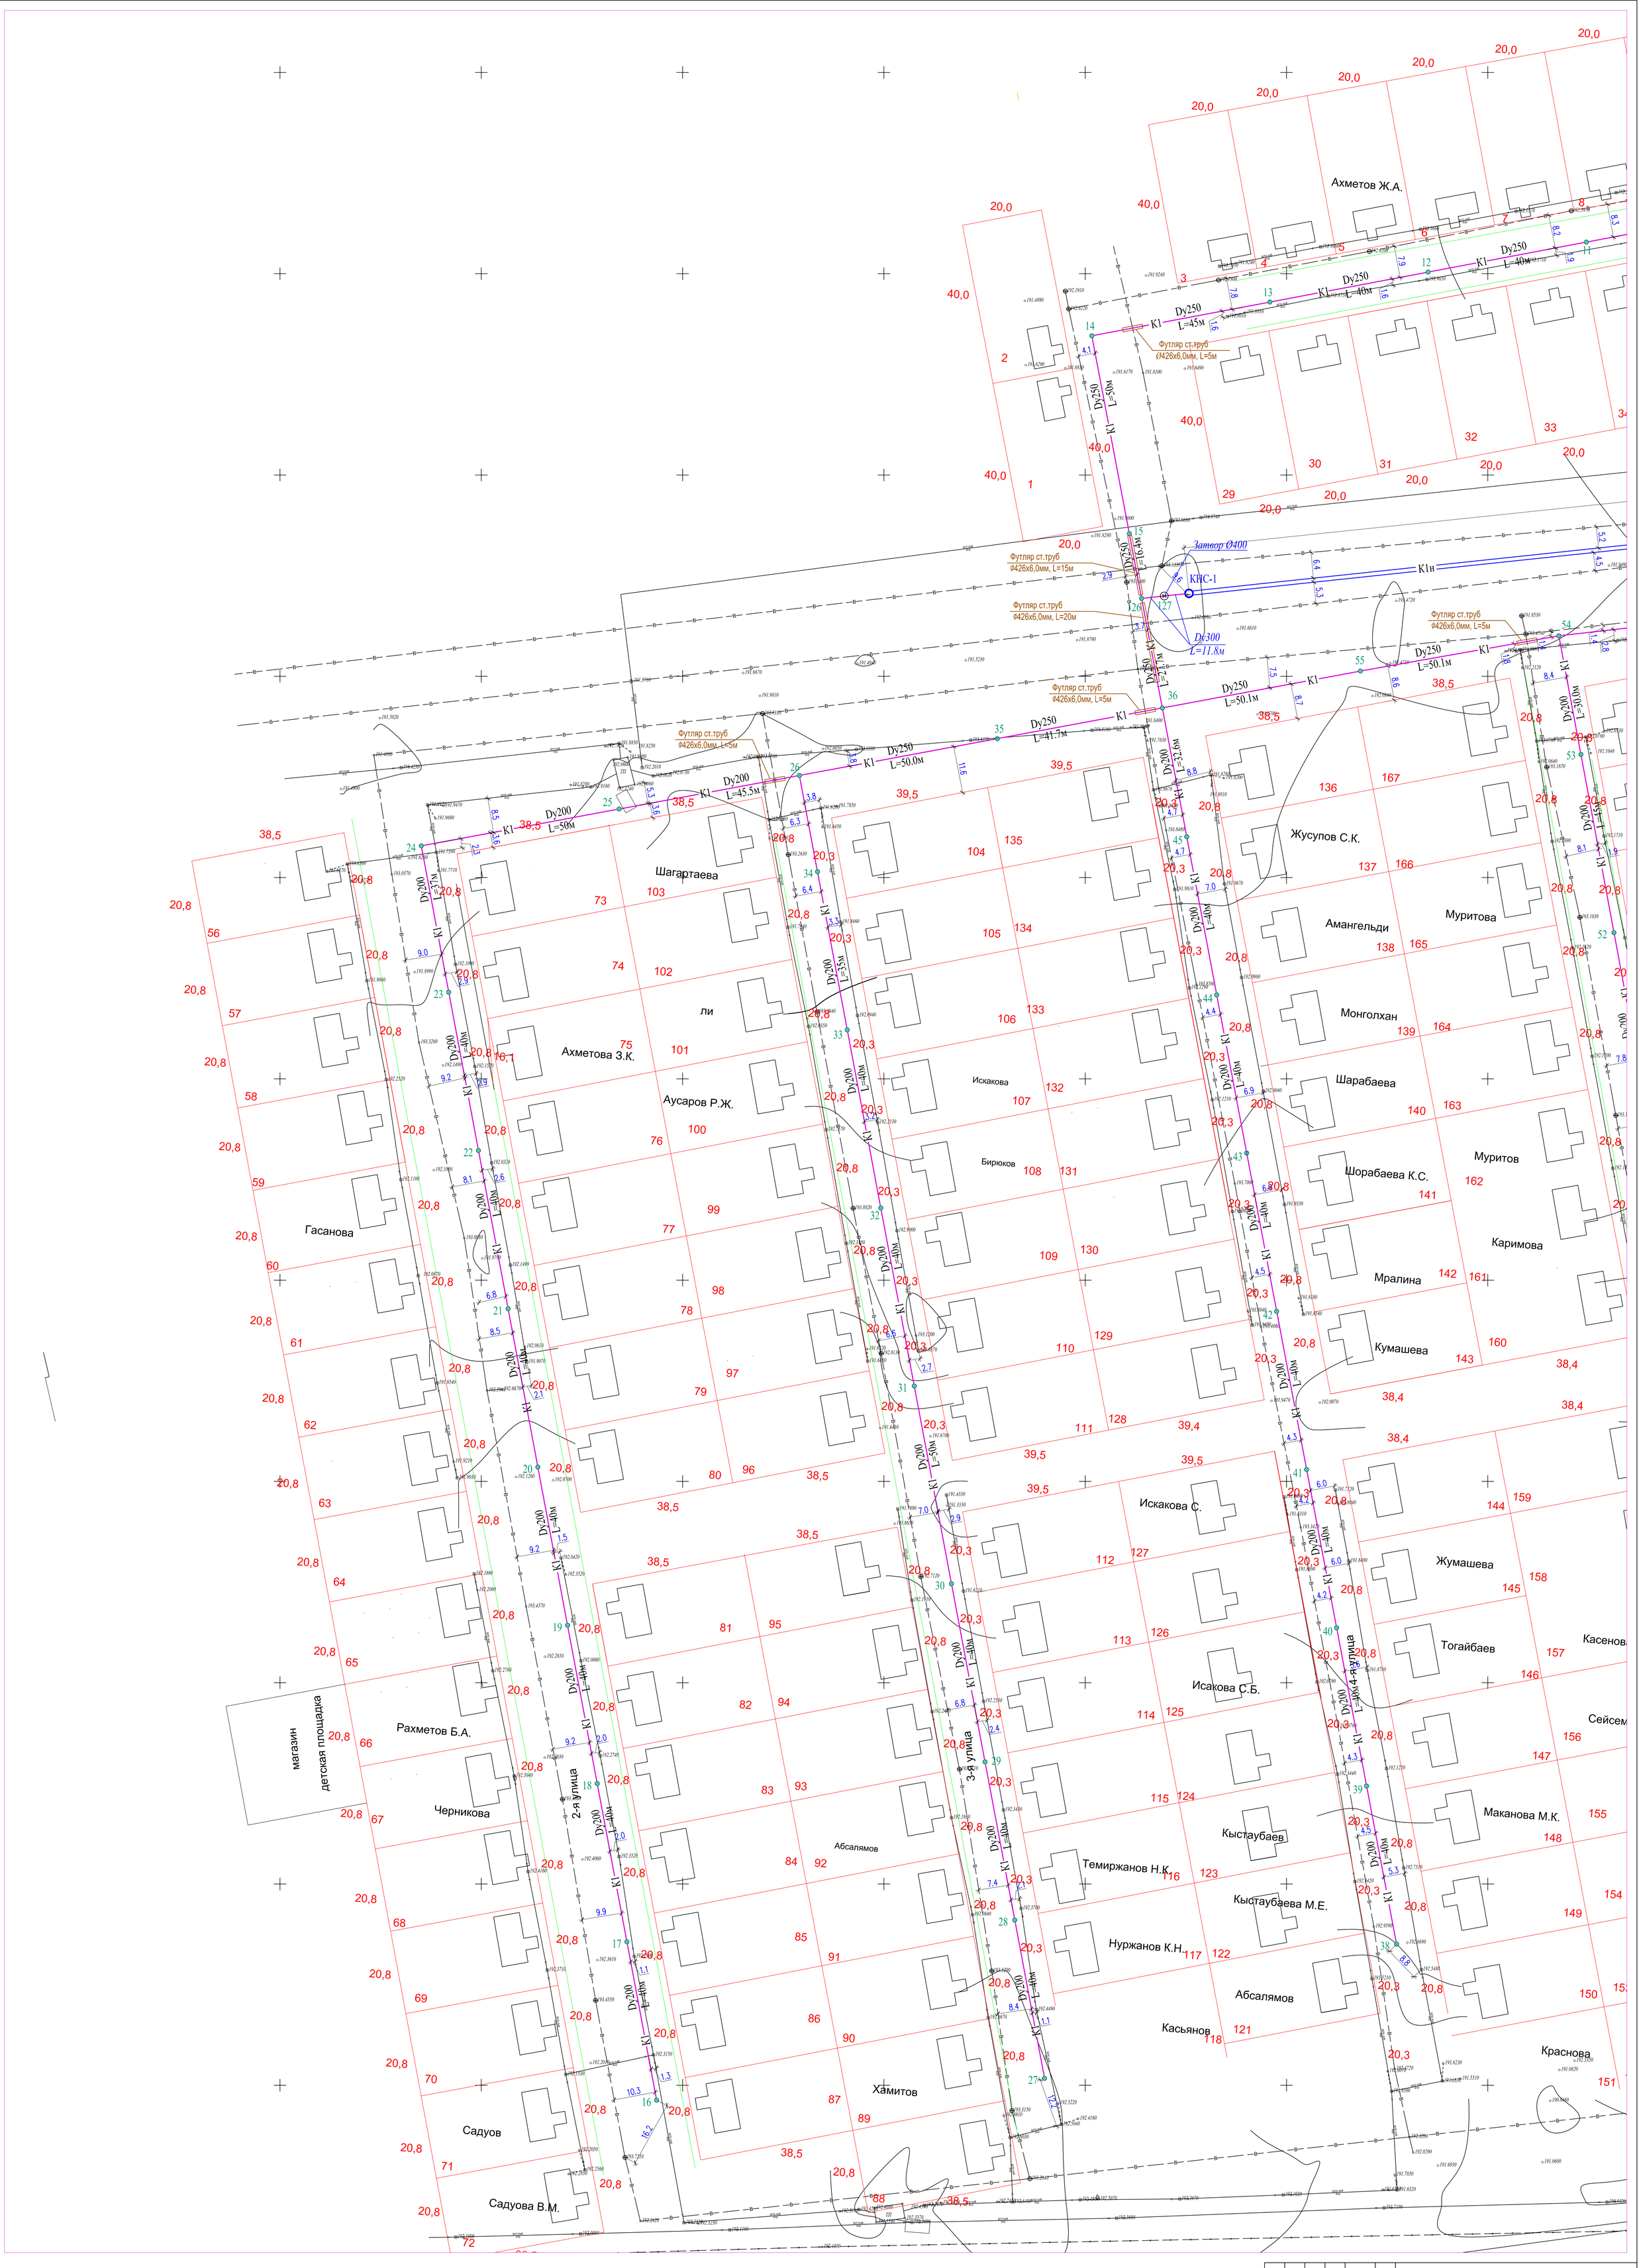

						–––23–НК	
Изм.	Кол.уч.	Лист	№док.	Подпись	Дата	Строительства сетей канализации к ИЖС 207-208 кварталов (1 этап) Павлодарская область, г.Экибастуз	
Проверил		Аманкелди П.				Наружная канализация	Стадия: РП; Лист: 2; Листов:
Разраб.		Шекербеков					
Н.контр.		Колдасов				Схема прокладки наружной канализаций	ТОО «ШЫМГОРПРОЕКТ» г. Шымкент–2023г.

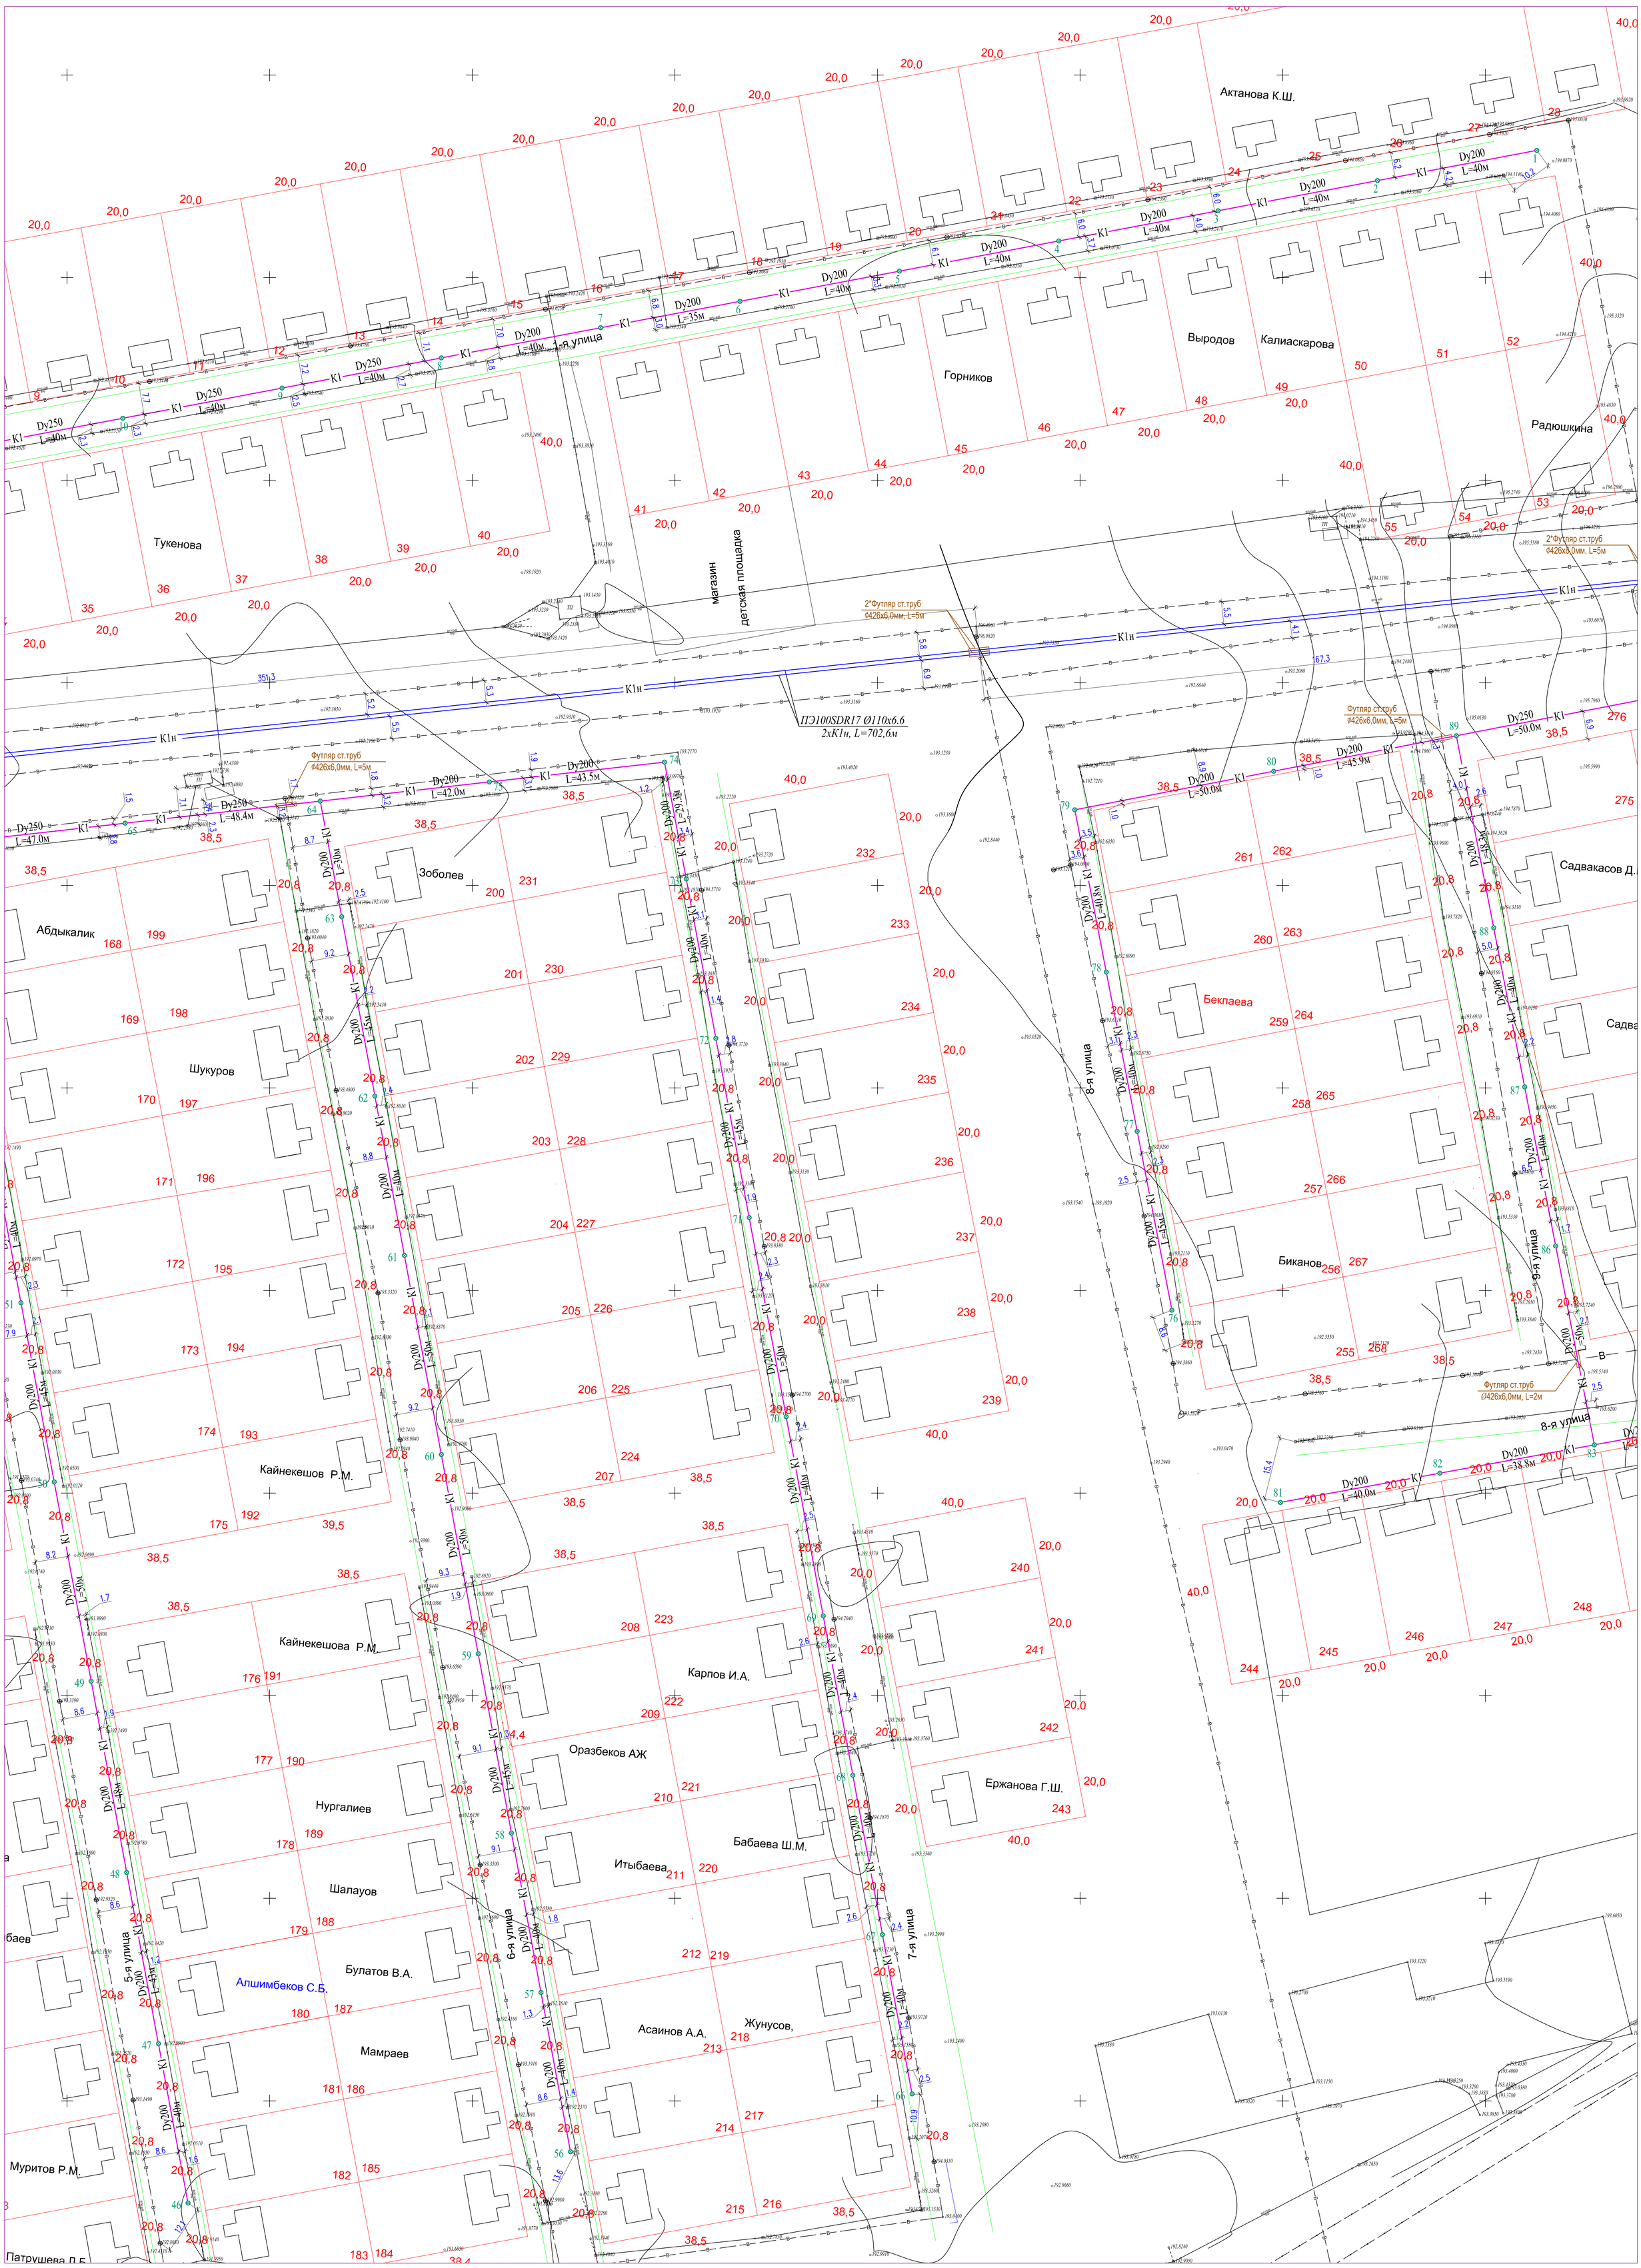

Изм.	Кол.уч.	Лист	№док.	Подпись	Дата	--23-НК		
						Строительства сетей канализации к ИЖС 207-208 кварталов (1 этап) Павлодарская область, г.Экибастуз		
Проверил		Аманкелди П				Наружная канализация	Стадия	Лист	Листов
Разраб.		Шекербеков					РП	3	
Н.контр.		Колдасов				Схема прокладки наружной канализаций	ТОО «ШЫМГОРПРОЕКТ» г. Шымкент-2023г.	

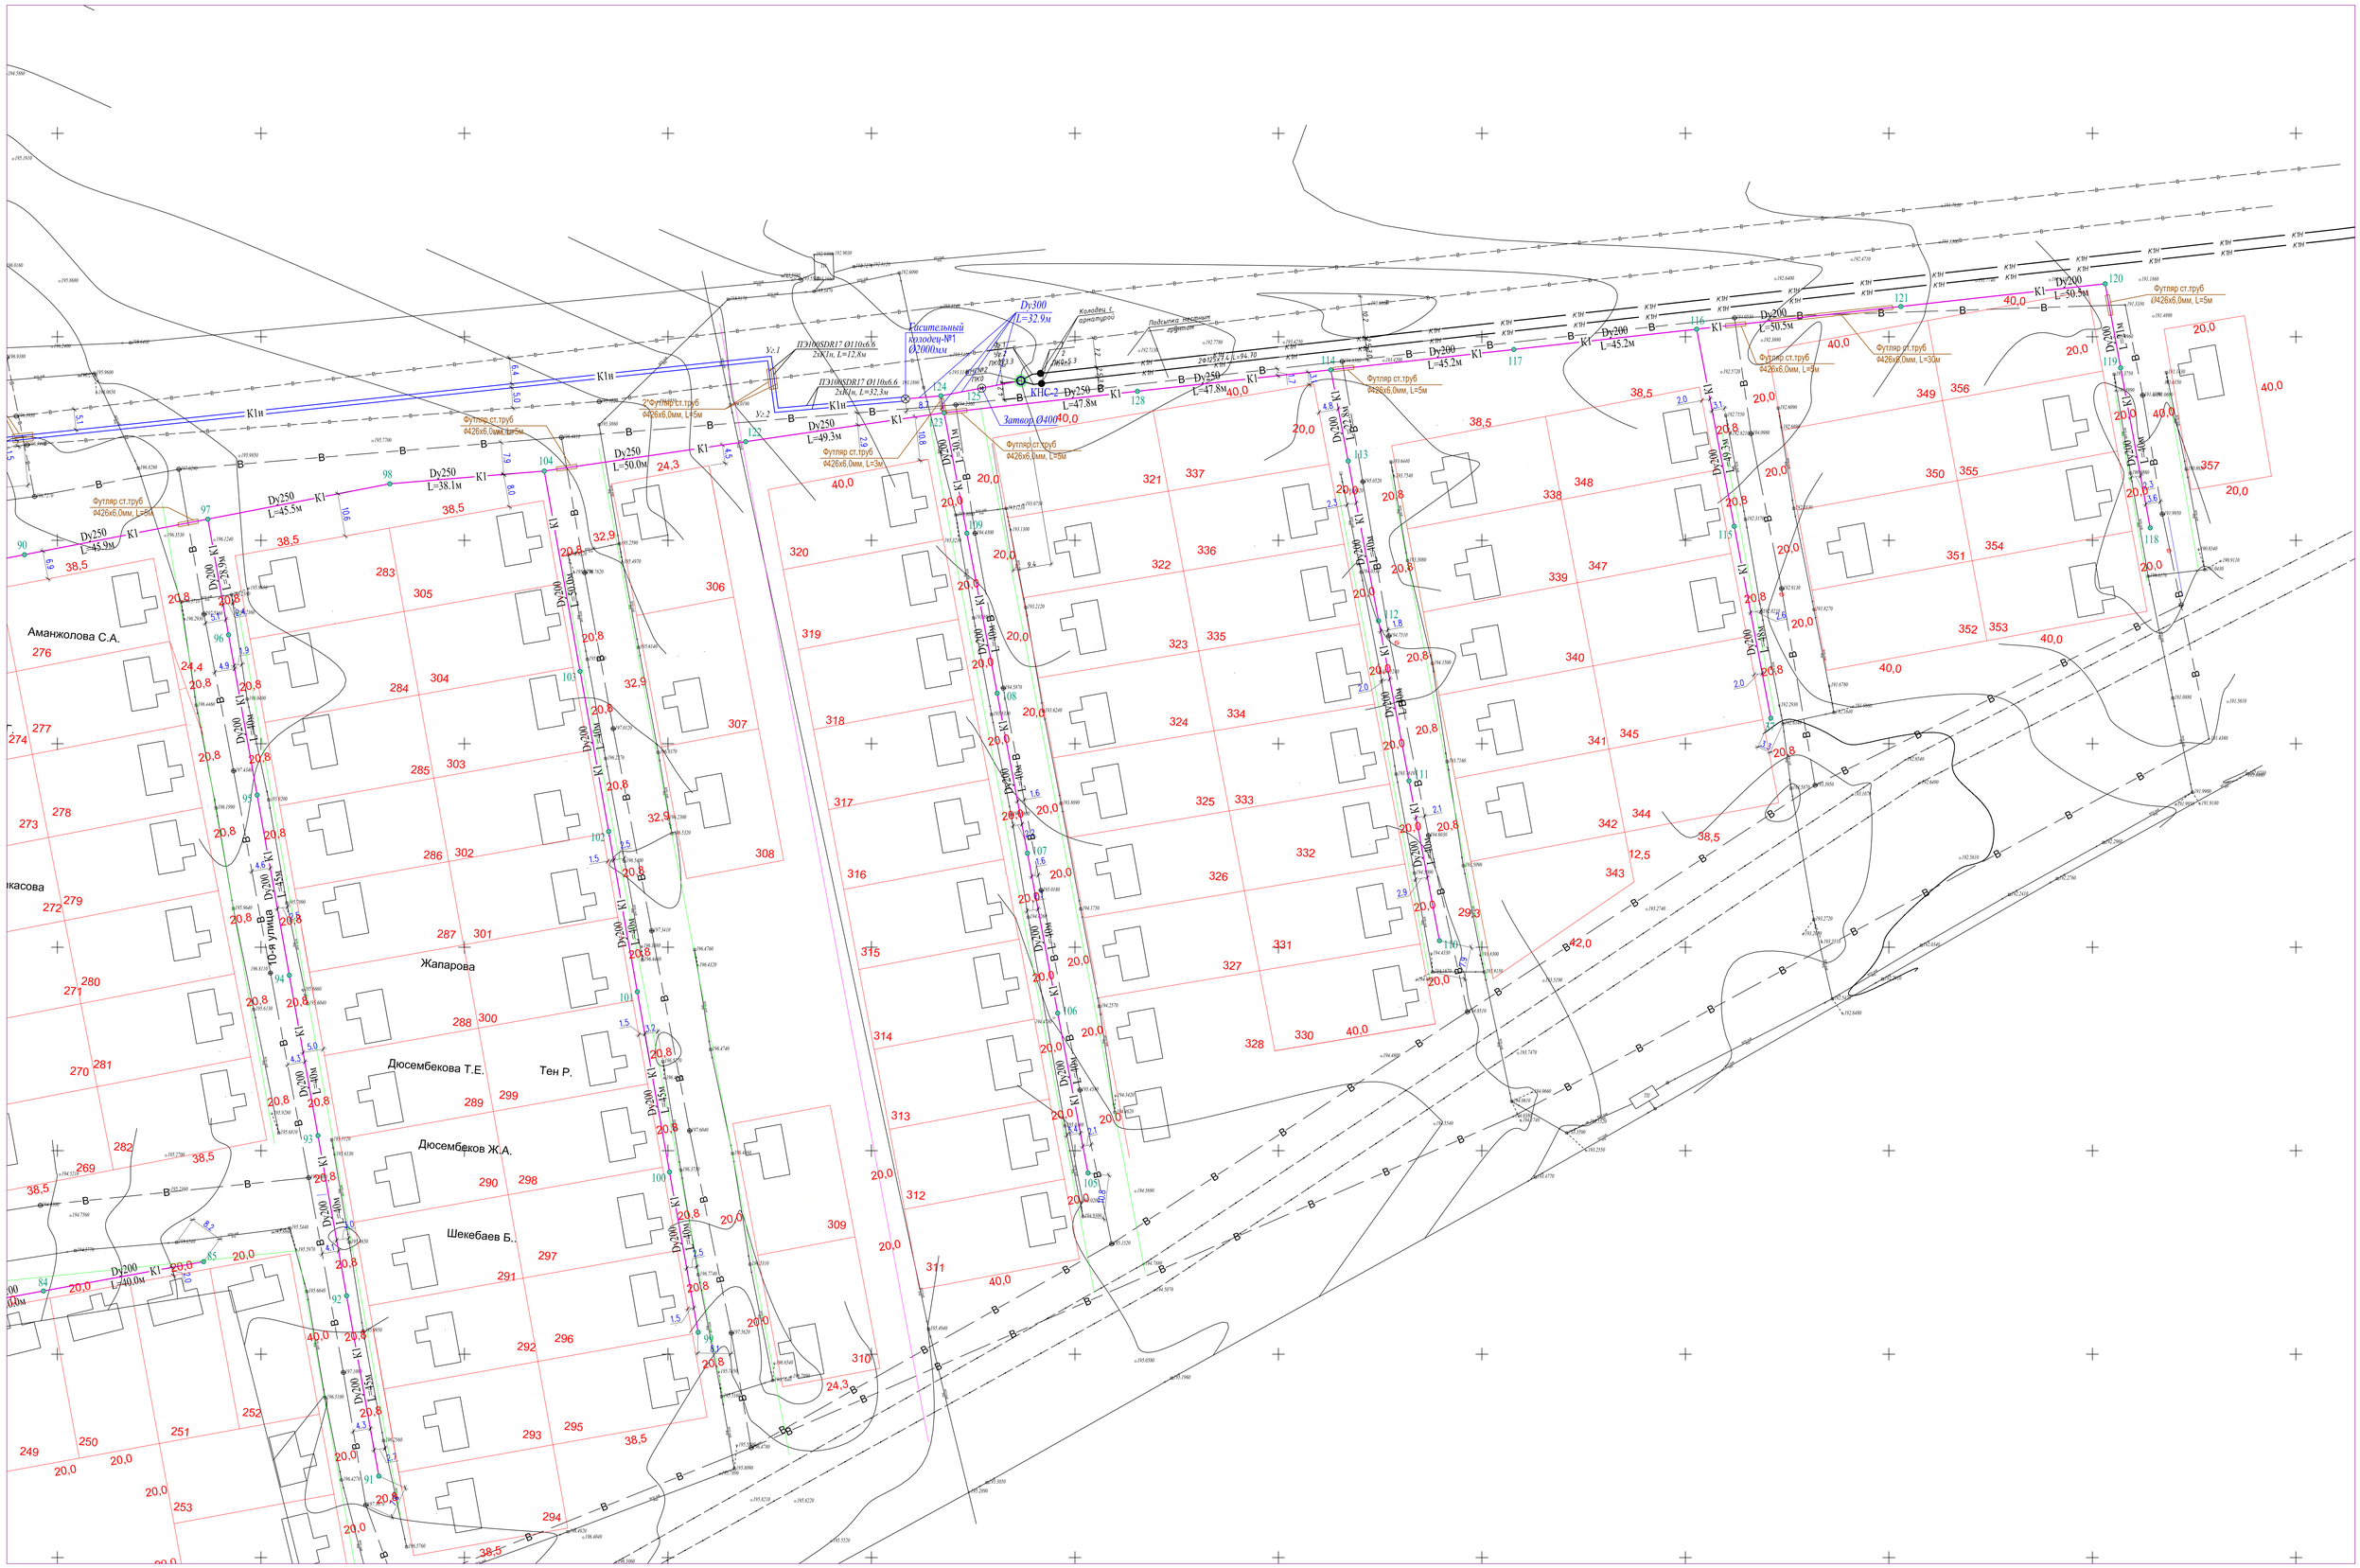

						---23-НК		
Изм.	Кол.уч.	Лист	№Док.	Подпись	Дата	Строительства сетей канализации к ИЖС 207-208 кварталов (1 этап) Павлодарская область, г.Экибастуз		
Проверил		Аманжелди П.				Наружная канализация	Стадия	Лист	Листов
Разраб.		Шекебеков					РП	4	
Н.контр.		Кавдасов				Схема прокладки наружной канализаций	ТОО «ШЫМГОРПРОЕКТ» г. Шымкент-2023г.		