«Қазақ Сантехжобалау»
Жауапкершілігі шектеулі серіктестігі
Қазақстан Республикасы, 050040 Алматы
қаласы,Бостандық ауданы,Жандосов көшесі
2 үй, 206 кеңсе
Тел.+7-727-323-23-12
+7-771-266-21-32

казахский сантехпроект
надежная гарантия качества

Товарищество с ограниченной ответственностью
«Казахский Сантехпроект»
Республика Казахстан, 050040, город Алматы,
Бостандыкский район, ул.Жандосова 2 оф.206
Тел.+7-727-323-23-12
+7-771-266-21-32

Государственная лицензия ГСЛ № 000014, выданная 9 декабря 1994 года

"Реконструкция и строительство тепловых сетей г. Атбасар Атбасарского района, с учетом подключения пяти стоквартирных жилых домов"

МАРКЕТИНГОВЫЙ РАЗДЕЛ

4577-МР

Том 6

Том 6.1

Выбранный вариант

2023 г.

«Қазақ Сантехжобалау» Жауапкершілігі шектеулі серіктестігі

Товарищество с ограниченной ответственностью «Казахский Сантехпроект»

"Реконструкция и строительство тепловых сетей г. Атбасар Атбасарского района, с учетом подключения пяти стоквартирных жилых домов"

МАРКЕТИНГОВЫЙ РАЗДЕЛ

4577-МР

Том 6

Том 6.1

Выбранный вариант

Директор	**А.В. Вахламов**
Главный инженер	**А.Е. Быков**
Главный инженер проекта	**Е.М.Тин**

2023 г.

Согласовано:

Согласовано:

Взам.инв.№

Подп. и дата

Инв.№ подл. 23

Изм.	Кол.уч.	Лист	№ док	Подпись	Дата

"УТВЕРЖДАЮ"

ГУ "Отдел жилищно-коммунального хозяйства, пассажирского транспорта и автомобильных дорог [illegible] инспекции Атбасарского района"

(Ф.И.О. подпись)

Заказчику на рассмотрение были представлены два ценовых предложения (прай-листов) производителей (дистрибьюторов) оборудования и материалов в целях возможности выбора по сопоставлению цены и конкурентоспособности [illegible] технических и качественных характеристик) оборудования и материалов.

Решили:

Заказчик на основании п.9.3.14 СН РК 1.02-03-2011, в связи с невозможностью установления цен на использование материалов, изделий и оборудования по действующим сборникам нормативной базы по рабочему проекту «Реконструкция тепловых сетей к пяти стоквартирным жилым домам в г.Атбасар Атбасарского района». Рассмотрев 2 (два) варианта прайс-листов (коммерческое предложение) заводов-изготовителей (дистрибьютеров) представленных проектной [illegible]

Перечень ресурсов, отсутствующих в действующей сметно-нормативной базе, принятых по прайс-листам по рабочему проекту:

4577

Реконструкция тепловых сетей к пяти стоквартирным жилым домам в г.Атбасар Атбасарского района

Составлен (а) в текущих ценах 2023 года

№ п/п	Наименование ресурсов и затрат	Тип, марка, размеры, стандарт	Единица измерения	Кол-во единиц по проекту	Выбранный вариант					Альтернативный вариант				
					Стоимость за ед. изм. по прайс-листу		Сведения по НДС (с НДС, без НДС)	Поставщик (дистрибьютер), страна происхождения	№ стр. прайс-листа	Стоимость за ед. изм. по прайс-листу		Сведения по НДС (с НДС, без НДС)	Поставщик (дистрибьютер), страна происхождения	№ стр. прайс-листа
					В валюте	В тенге				В валюте	В тенге			
1	2	3	4	5	6		7	8	9	10		11	12	13
1	Элемент трубопровода с кабелем вывода	Ст 630х8/775-ППУ-ОЦ-КВ,с ОДК	шт	4		327 286,00	с НДС	ТОО "Qazaqstan Oleum Company" №136	2		357 209,00	с НДС	ТОО "PF Quality" №137	2
2	Элемент трубопровода с кабелем вывода	Ст 1020х10/1175-ППУ-ОЦ-КВ,с ОДК	шт	2		873 497,00	с НДС	ТОО "Qazaqstan Oleum Company" №136	1		953 359,00	с НДС	ТОО "PF Quality" №137	1
3	Шкаф теплосчетчика ШТС	комплект (Согласно спецификации к проекту 4577-С11-АТС-ШТС.ВО)	шт	1		991 462,08	с НДС	ТОО "Силумин-Восток" №144	5		1 140 182,40	с НДС	ТОО "ПКФ Ульба-Электро" №935	4
4	Тройниковое ответвление с металлической заглушкой изоляции	Ст 630х8/775-219х/315-ППУ-ОЦ-МЗИ 200, с накладкой δ=6х65.5, с ОДК	шт	2		810 700,00	с НДС	ТОО "Qazaqstan Oleum Company" №136	1		884 821,00	с НДС	ТОО "PF Quality" №137	1
5	Тройниковое ответвление с металлической заглушкой изоляции	Ст 630х8/775-159х4.5/250-ППУ-ОЦ-МЗИ 200, с накладкой δ=6х50.5, с ОДК	шт	2		746 487,00	с НДС	ТОО "Qazaqstan Oleum Company" №136	1		814 737,00	с НДС	ТОО "PF Quality" №137	1
6	Тройниковое ответвление с металлической заглушкой изоляции	Ст 1020х10/1175-530х8/675-ППУ-ОЦ-МЗИ 200, с накладкой δ=8х130, с ОДК	шт	4		2 786 524,00	с НДС	ТОО "Qazaqstan Oleum Company" №136	1		3 041 292,00	с НДС	ТОО "PF Quality" №137	1
7	Тройниковое ответвление с металлической заглушкой изоляции	Ст 1020х10/1175-325х7/450-ППУ-ОЦ-МЗИ 200, с накладкой δ=8х82.5, с ОДК	шт	2		2 267 373,00	с НДС	ТОО "Qazaqstan Oleum Company" №136	1		2 474 675,00	с НДС	ТОО "PF Quality" №137	1
8	Тройник с шаровым краном для спуска воды	Ст 1020х10/1175-DN300-ППУ-ОЦ, Н=1.7м, с ОДК	шт	2		3 860 753,00	с НДС	ТОО "Qazaqstan Oleum Company" №136	1		4 213 736,00	с НДС	ТОО "PF Quality" №137	1
9	Тройник с шаровым краном воздушника	Ст 630х8/775-DN50-ППУ-ОЦ,с ОДК	шт	2		547 463,00	с НДС	ТОО "Qazaqstan Oleum Company" №136	1		597 517,00	с НДС	ТОО "PF Quality" №137	1
10	Тройник с шаровым краном воздушника	Ст 1020х10/1175-DN50-ППУ-ОЦ,с ОДК	шт	2		1 166 882,00	с НДС	ТОО "Qazaqstan Oleum Company" №136	1		1 273 568,00	с НДС	ТОО "PF Quality" №137	1
11	Тройник параллельный с металлической заглушкой изоляции	Ст 630х8/775-530х7/675-ППУ-ОЦ-МЗИ 200, с накладкой δ=12х107, с ОДК	шт	2		1 501 360,00	с НДС	ТОО "Qazaqstan Oleum Company" №136	1		1 638 627,00	с НДС	ТОО "PF Quality" №137	1
12	Тройник паралелльный с металлической заглушкой изоляции	Ст 630х8-89х4-1-ППУ-ПЭ-МЗИ 200, с накладкой 6х50.5, с ОДК	шт	2		577 870,00	с НДС	ТОО "Qazaqstan Oleum Company" №136	2		630 704,00	с НДС	ТОО "PF Quality" №137	2
13	Соединение ниппельное навертное	СНН-14-М20х1,5	шт	2		19 800,00	с НДС	ТОО "Взлёт Казахстан" №135	4		21 800,00	с НДС	ТОО "АльфаИнвест" №156	5
14	Сильфонное компенсационное устройство	Ду500	шт	8		2 107 980,00	с НДС	ТОО "Qazaqstan Oleum Company" №136	2		2 300 710,00	с НДС	ТОО "PF Quality" №137	2
15	Переход	Ст 630х8/775-530х7/675-ППУ-ОЦ, с ОДК	шт	4		647 561,00	с НДС	ТОО "Qazaqstan Oleum Company" №136	3		707 767,00	с НДС	ТОО "PF Quality" №137	3
16	Переход	Ст 1020х10/1175-630х8/775-ППУ-ОЦ, с ОДК	шт	4		1 319 695,00	с НДС	ТОО "Qazaqstan Oleum Company" №136	1		1 440 353,00	с НДС	ТОО "PF Quality" №137	1

17	Патрубки к врезным преобраз.электроаккустическим ПЭА с кабелем РК-75-2-13 (8 шт. по 55м)	Ду 1000мм	шт	4		38 700,00	с НДС	ТОО "Взлёт Казахстан" №135	4		42 600,00	с НДС	ТОО "АльфаИнвест" №156	5
18	Отвод с металлической заглушкой изоляции и кабелем вывода торцевым	Ст 530х8/675-90°-ППУ-ОЦ-МЗИ 200-КВТ	шт	2		875 197,00	с НДС	ТОО "Qazaqstan Oleum Company" №136	1		955 215,00	с НДС	ТОО "PF Quality" №137	1
19	Опора скользящая	630/775-ППУ-ОЦ, с ОДК	шт	158		84 005,00	с НДС	ТОО "Qazaqstan Oleum Company" №136	1		91 685,00	с НДС	ТОО "PF Quality" №137	1
20	Опора скользящая 1	1020/1175-ППУ-ОЦ, с ОДК	шт	76		167 948,00	с НДС	ТОО "Qazaqstan Oleum Company" №136	1		183 303,00	с НДС	ТОО "PF Quality" №137	1
21	Неподвижная диэлектрическая опора	Ст 630х8/775-1000х50-ППУ-ОЦ-ДЭ, с ОДК	шт	14		1 167 834,00	с НДС	ТОО "Qazaqstan Oleum Company" №136	1		1 274 607,00	с НДС	ТОО "PF Quality" №137	1
22	Неподвижная диэлектрическая опора	Ст 1020х10/1175-1400х60-ППУ-ОЦ-ДЭ, с ОДК	шт	10		2 868 541,00	с НДС	ТОО "Qazaqstan Oleum Company" №136	1		3 130 807,00	с НДС	ТОО "PF Quality" №137	1
23	Концевой элемент трубопровода с металлической заглушкой изоляции и кабелем вывода торцевым	Ст 630х8-1-ППУ-ПЭ-МЗИ 200-КВТ, с ОДК	шт	18		601 062,00	с НДС	ТОО "Qazaqstan Oleum Company" №136	2		656 016,00	с НДС	ТОО "PF Quality"	2
24	Концевой элемент трубопровода с металлической заглушкой изоляции и кабелем вывода торцевым	Ст 530х7-1-ППУ-ПЭ-МЗИ 200-КВТ, с ОДК	шт	8		451 623,00	с НДС	ТОО "Qazaqstan Oleum Company" №136	2		492 914,00	с НДС	ТОО "PF Quality"	2
25	Концевой элемент трубопровода с металлической заглушкой изоляции и кабелем вывода торцевым	Ст 426х7-1-ППУ-ПЭ-МЗИ 200-КВТ, с ОДК	шт	20		315 086,00	с НДС	ТОО "Qazaqstan Oleum Company" №136	2		343 894,00	с НДС	ТОО "PF Quality"	2
26	Концевой элемент трубопровода с металлической заглушкой изоляции и кабелем вывода торцевым	Ст 630х8/775-ППУ-ОЦ-МЗИ 200-КВТ, с ОДК	шт	6		699 725,00	с НДС	ТОО "Qazaqstan Oleum Company" №136	1		763 699,00	с НДС	ТОО "PF Quality" №137	1
28	Концевой элемент трубопровода с кабелем вывода и металлической заглушкой изоляции	Ст 1020х10/1175-ППУ-ОЦ-КВ-МЗИ 200, с ОДК	шт	2		1 887 533,00	с НДС	ТОО "Qazaqstan Oleum Company" №136	1		2 060 107,00	с НДС	ТОО "PF Quality" №137	1
29	Комплект изоляции стыка	630/800 - ПЭ	шт	503		135 672,00	с НДС	ТОО "Qazaqstan Oleum Company" №136	3		148 076,00	с НДС	ТОО "PF Quality" №137	2
30	Комплект изоляции стыка	630/775 - ОЦ	шт	328		45 995,00	с НДС	ТОО "Qazaqstan Oleum Company" №136	2		50 200,00	с НДС	ТОО "PF Quality" №137	2
31	Комплект изоляции стыка 530/710 - ПЭ	530/710 - ПЭ	шт	165		119 683,00	с НДС	ТОО "Qazaqstan Oleum Company" №136	3		130 626,00	с НДС	ТОО "PF Quality" №137	3
32	Комплект изоляции стыка	530/675 - ОЦ	шт	8		39 018,00	с НДС	ТОО "Qazaqstan Oleum Company" №136	2		42 585,00	с НДС	ТОО "PF Quality" №137	2
33	Комплект изоляции стыка	426/630 - ПЭ	шт	793		84 896,00	с НДС	ТОО "Qazaqstan Oleum Company" №136	3		92 658,00	с НДС	ТОО "PF Quality" №137	3
34	Комплект изоляции стыка	1020/1175 - ОЦ	шт	187		70 646,00	с НДС	ТОО "Qazaqstan Oleum Company" №136	2		77 105,00	с НДС	ТОО "PF Quality" №137	2
35	Кабель	РК-75-2-13	м	448,8		520,00	с НДС	ТОО "Взлёт Казахстан" №135	4		530,00	с НДС	ТОО "АльфаИнвест" №156	5
36	Кабель	МКВЭВ-4х0,2	м	112,2		1 035,00	с НДС	ТОО "Взлёт Казахстан" №135	4		1 100,00	с НДС	ТОО "АльфаИнвест" №156	5
37	Кабель	МКВЭВ-2х0,35	м	112,2		1 100,00	с НДС	ТОО "Взлёт Казахстан" №135	4		1 150,00	с НДС	ТОО "АльфаИнвест" №156	5
38	Двухсильфонное компенсационное устройство	Ду600	шт	14		4 431 310,00	с НДС	ТОО "Qazaqstan Oleum Company" №136	2		4 836 458,00	с НДС	ТОО "PF Quality"	2
39	Двухсильфонное компенсационное устройство	Ду500	шт	8		3 004 798,00	с НДС	ТОО "Qazaqstan Oleum Company" №136	2		7 155 592,00	с НДС	ТОО "PF Quality"	2
40	Вентиль	VM-1/0/0/0/KZ	шт	2		92 400,00	с НДС	ТОО "Взлёт Казахстан" №135	4		101 600,00	с НДС	ТОО "АльфаИнвест" №156	5
41	Комплект термометры с длиной монтажной части 400 мм, с защитной гильзой и прямым штуцером с кабелем МКВЭВ-4х0,20 (55м, 55м)	КТПТР-0,1-1-Pt500-400 (комплект 2шт)	шт	1		105 200,00	с НДС	ТОО "АльфаИнвест" №156	6		128 500,00	с НДС	ТОО "Взлёт Казахстан" №135	6
42	Тепловычислитель, выход RS232/RS-485	"Взлет ТСР-М" мод.ТСРВ-024М	шт	1		426 000,00	с НДС	ТОО "Взлёт Казахстан" №135	4		468 500,00	с НДС	ТОО "АльфаИнвест" №156	5

43	Расходомер счетчик ультразвуковой, двухлучевой, (вторичный преобразователь) базового исп., выход. сигнал 4-20 мА	"Взлет МР" УРСВ-522Ц	шт	2		1 672 300,00	с НДС	ТОО "Взлёт Казахстан" №135	4		1 835 500,00	с НДС	ТОО "АльфаИнвест" №156	5
44	Преобразователь электроакустический врезной (по двум хордам) комплектно с патрубками	ПЭА В-202	шт	4		196 100,00	с НДС	ТОО "Взлёт Казахстан" №135	4		215 700,00	с НДС	ТОО "АльфаИнвест" №156	5
45	Преобразователь давления измерительный, вых.сигнал 4...20мА с кабелем МКВЭВ-2х0,35 (55м, 55м)	РС-28/05/0-1,6МПа	шт	2		112 600,00	с НДС	ТОО "Взлёт Казахстан" №135	4		122 800,00	с НДС	ТОО "АльфаИнвест" №156	5
46	Контрольно-монтажный тестер мегоомметр цифровой	АМ-2002	шт	1		939 973,00	с НДС	ТОО "Qazaqstan Oleum Company" №136	3		1 025 913,00	с НДС	ТОО "PF Quality" №137	3
47	Коммутационное устройство двухканальное		шт	2		188 800,00	с НДС	ТОО "Взлёт Казахстан" №135	2		206 300,00	с НДС	ТОО "АльфаИнвест" №156	5
48	Источник вторичного питания ADN-30.24		шт	3		29 000,00	с НДС	ТОО "Взлёт Казахстан" №135	3		30 000,00	с НДС	ТОО "АльфаИнвест" №156	5
49	Импульсный рефлектометр	Рейс- 105	шт	1		1 116 542,00	с НДС	ТОО "Qazaqstan Oleum Company" №136	3		1 218 626,00	с НДС	ТОО "PF Quality" №137	3
50	Детектор стационарный двухканальный многоуровневый .	ДПС -2 АМ /ТВ	шт	1		221 848,00	с НДС	ТОО "Qazaqstan Oleum Company" №136	3		242 131,00	с НДС	ТОО "PF Quality" №137	3
51	Детектор повреждений переносной,	ДПП-АМ	шт	1		100 781,00	с НДС	ТОО "Qazaqstan Oleum Company" №136	3		109 996,00	с НДС	ТОО "PF Quality" №137	3
52	Адаптер сигналов Взлет АС исполнение =USB - RS-232/RS-485 ="Взлет ТСР-М"	мод.ТСРВ-024М	шт	1		126 000,00	с НДС	ТОО "Взлёт Казахстан" №135	4		136 600,00	с НДС	ТОО "АльфаИнвест" №156	5
53	GSM Контроллер	"CCU825-S-AR-PC"	шт	1		324 739,00	с НДС	ТОО "Qazaqstan Oleum Company" №136	3		354 429,00	с НДС	ТОО "PF Quality" №137	3
54	Тройник с шаровым краном воздушника	Ст 426х7-DN32-2-ППУ-ПЭ, с ОДК	шт	2		434 916,00	с НДС	ТОО "Qazaqstan Oleum Company" №361	7		539 691,00	с НДС	ТОО "PF Quality" №36	7
55	Тройник паралелльный с металлической заглушкой изоляции	Ст 630х8-89х4-1/2-ППУ-ПЭ-МЗИ 200, с накладкой 6х50.5, с ОДК	шт	2		745 192,00	с НДС	ТОО "Qazaqstan Oleum Company" №361	7		924 715,00	с НДС	ТОО "PF Quality" №36	7
56	Неподвижная диэлектрическая опора	Ст 426х7-750х40-2-ППУ-ПЭ-ДЭ, с ОДК	шт	46		937 565,00	с НДС	ТОО "Qazaqstan Oleum Company" №361	7		1 163 432,00	с НДС	ТОО "PF Quality" №36	7
57	Опора скользящая	426-2-ППУ-ПЭ, с ОДК	шт	490		49 799,00	с НДС	ТОО "Qazaqstan Oleum Company" №361	7		61 795,00	с НДС	ТОО "PF Quality" №36	7
58	Концевой элемент трубопровода с металлической заглушкой изоляции и кабелем вывода торцевым	Ст 426х7-2-ППУ-ПЭ-МЗИ 200-КВТ, с ОДК	шт	20		485 007,00	с НДС	ТОО "Qazaqstan Oleum Company" №361	7		601 849,00	с НДС	ТОО "PF Quality" №36	7
59	Элемент трубопровода с кабелем вывода	Ст 426х7-2-ППУ-ПЭ-КВ,с ОДК	шт	14		223 676,00	с НДС	ТОО "Qazaqstan Oleum Company" №361	7		277 562,00	с НДС	ТОО "PF Quality" №36	7
60	Электропривод для стальной клиновой задвижки с выдвижным шпинделем, с ответными фланцами	Ру=1.6МПа Ду600, 30с941нж	шт	4		982 946,43	без НДС	ТОО "KMI Company-Almaty" №458	8		4 300 000,00	с НДС	ТОО "НВК ИНЖИНИРИНГ" №457-К	8
61	Электропривод для стальной клиновой задвижки с выдвижным шпинделем, с ответными фланцами	Ру=1.6МПа Ду500, 30с941нж	шт	6		979 891,07	без НДС	ТОО "KMI Company-Almaty" №458	8		4 300 000,00	с НДС	ТОО "НВК ИНЖИНИРИНГ" №457-К	8

ТОО "Казахский Сантехпроект"

Главный инженер Быков А.Е.

Главный инженер проекта Тин Е.М.

Начальник сметного отдела Лущиков М.А.

Составил Жексенбаева М.С.

ЖШС «Qazaqstan Oleum Company»
БСН 171040022978
ҚР, Павлодар қ.,
Орталық Өндірістік аймағы, құрылыс 1957
e-mail: tooqoc@mail.ru

ТОО «Qazaqstan Oleum Company»
БИН 171040022978
РК, г.Павлодар, Промышленная зона
Центральная, строение 1957
e-mail: tooqoc@mail.ru

Входящий № 136
"31" 01 2023г.

30.01.2023 г.

Коммерческое предложение №23

Заказчик: ПИ «Казахский Сантехпроект»

Объект: «Реконструкция тепловых сетей к пяти стоквартирным жилым домам в г.Атбасар Атбасарского р-на»

№	Наименование	Ед. измерения	Кол-во	Цена за ед., (тенге) с НДС	Общая стоимость, (тенге) с НДС
1	Труба Ст 1020х10/1175-ППУ-ОЦ	м	793	367 231,00	291 214 183
2	Труба Ст 630х8/775-ППУ-ОЦ	м	1 483	224 486,00	332 912 738
3	Тройник с шаровым краном для спуска воды Ст1020х10/1175-DN300-ППУ-ОЦ Н=1,7м, с ОДК	шт	2	3 860 753	7 721 506
4	Тройник ШКВ DN50 Ст1020х10/1175-DN50-ППУ-ОЦ, с ОДК	шт	2	1 166 882	2 333 764
5	Тройник ШКВ DN50 Ст630х8/775- DN50-ППУ-ОЦ, с ОДК	шт	2	547 463	1 094 926
6	Тройник параллельный с МЗИ Ст630х8/775-530х7/675-ППУ-ОЦ-МЗИ-200, с накладкой δ=12х107, с ОДК	шт	2	1 501 360	3 002 720
7	Тройниковое ответвление Ст 1020х10/1175-530х8/675-ППУ-ОЦ-МЗИ 200	шт	4	2 786 524	11 146 096
8	Тройниковое ответвление Ст 1020х10/1175-325х7/450-ППУ-ОЦ-МЗИ 200	шт	2	2 267 373	4 534 746
9	Тройниковое ответвление Ст 630х8/775-219х6/315-ППУ-ОЦ-МЗИ 200	шт	2	810 700	1 621 400
10	Тройниковое ответвление с МЗИ Ст 630х8/775-159х4,5/250-ППУ-ОЦ-МЗИ 200	шт	2	746 487	1 492 974
11	Отвод Ст 1020х11/1175-90-ППУ-ОЦ	шт	34	1 744 133	59 300 522
12	Отвод Ст 1020х11/1175-12-ППУ-ОЦ	шт	2	1 661 079	3 322 158
13	Отвод Ст 630х9/775-90-ППУ-ОЦ	шт	52	1 064 604	55 359 408
14	Отвод Ст 630х9/775-86-ППУ-ОЦ	шт	2	1 064 604	2 129 208
15	Отвод Ст 630х9/775-60-ППУ-ОЦ	шт	2	1 064 604	2 129 208
16	Отвод Ст 530х8/675-90-ППУ-ОЦ	шт	2	775 917	1 551 834
17	Отвод с МЗИ Ст 530х8/675-90-ППУ-ОЦ-МЗИ 200 КВТ	шт	2	875 197	1 750 394
18	Переход Ст 1020х10/1175-630х8/775-ППУ-ОЦ	шт	4	1 319 695	5 278 780
19	Неподвижная опора Ст 1020х10/1175-1400х60-ППУ-ОЦ-ДЭ	шт	10	2 868 541	28 685 410
20	Неподвижная опора Ст 630х8/775-1000х50-ППУ-ОЦ-ДЭ	шт	14	1 167 834	16 349 676
21	Опора скользящая 1020/1175-ППУ-ОЦ	шт	76	167 948	12 764 048
22	Опора скользящая 630/775-ППУ-ОЦ	шт	158	84 005	13 272 790
23	Концевой элемент трубопровода с кабелем вывода Ст 1020х10/1175-ППУ-ОЦ-КВ-МЗИ 200	шт	2	1 887 533	3 775 066
24	Концевой элемент трубопровода с торцевым кабелем вывода Ст 630х8/775-ППУ-ОЦ-МЗИ 200 КВТ	шт	6	699 725	4 198 350

ЖШС «Qazaqstan Oleum Company»
БСН 171040022978
ҚР, Павлодар қ.,
Орталық Өндірістік аймағы, құрылыс 1957
e-mail: tooqoc@mail.ru

ТОО «Qazaqstan Oleum Company»
БИН 171040022978
РК, г.Павлодар, Промышленная зона
Центральная, строение 1957
e-mail: tooqoc@mail.ru

25	Элемент трубопровода с кабелем вывода Ст 1020х10/1175-ППУ-ОЦ-КВ	шт	2	873 497	1 746 994
26	Элемент трубопровода с кабелем вывода Ст 630х8/775-ППУ-ОЦ-КВ	шт	4	327 286	1 309 144
27	Комплект изоляции стыка 1020/1175-ОЦ	шт	187	70 646	13 210 802
28	Комплект изоляции стыка 630/775-ОЦ	шт	328	45 995	15 086 360
29	Комплект изоляции стыка 530/675-ОЦ	шт	8	39 018	312 144
30	Труба Ст 630х8-1-ППУ-ПЭ	м	3 070,0	349 021	1 071 494 470
31	Труба Ст 530х7-1-ППУ-ПЭ	м	1 132,0	8 393	9 500 876
32	Труба Ст 426х7-1-ППУ-ПЭ	м	4 091,0	123 569	505 520 779
33	Тройник ШКВ DN50 Ст 630х8-50-1-ППУ-ПЭ	шт	2	493 258	986 516
34	Тройник ШКВ DN32 Ст 426х7-50-1-ППУ-ПЭ	шт	2	319 139	638 278
35	Тройник параллельный Ст 630х8-89х4-1-ППУ-ПЭ-МЗИ 200	шт	2	577 870	1 155 740
36	Отвод Ст 630х9-90-1-ППУ-ПЭ	шт	38	1 059 222	40 250 436
37	Отвод Ст 426х8-90-1-ППУ-ПЭ	шт	112	535 929	60 024 048
38	Отвод Ст 426х8-86-1-ППУ-ПЭ	шт	2	535 929	1 071 858
39	Отвод Ст 426х8-85-1-ППУ-ПЭ	шт	2	535 929	1 071 858
40	Отвод Ст 426х8-81-1-ППУ-ПЭ	шт	2	535 929	1 071 858
41	Отвод Ст 426х8-75-1-ППУ-ПЭ	шт	2	535 929	1 071 858
42	Отвод Ст 426х8-67-1-ППУ-ПЭ	шт	4	535 929	2 143 716
43	Отвод Ст 426х8-15-1-ППУ-ПЭ	шт	2	473 017	946 034
44	Отвод Ст 426х8-4-1-ППУ-ПЭ	шт	2	473 017	946 034
45	Отвод Ст 426х8-90-1-ППУ-ПЭ-У	шт	2	516 313	1 032 626
46	Неподвижная опора Ст 630х8-1000х50-1-ППУ-ПЭ-Д	шт	30	1 302 110	39 063 300
47	Неподвижная опора Ст 530х7-900х40-1-ППУ-ПЭ-Д	шт	12	944 358	11 332 296
48	Неподвижная опора Ст 426х7-750х40-1-ППУ-ПЭ-Д	шт	46	655 371	30 147 066
49	Двухсильфонное компенсационное устройство Ду 600 2СКУ.ППУ/ПЭ.I-25-600-440-ОДК	шт	14	4 431 310	62 038 340
50	Двухсильфонное компенсационное устройство Ду 500 2СКУ.ППУ/ПЭ.I-25-500-420-ОДК	шт	8	3 004 798	24 038 384
51	Сильфонное компенсационное устройство Ду 500 СКУ.ППУ/ПЭ.I-25-500-210-ОДК	шт	8	2 107 980	16 863 840
52	Опора скользящая 630-1-ППУ-ПЭ	шт	252	84 323	21 249 396
53	Опора скользящая 530-1-ППУ-ПЭ	шт	78	44 254	3 451 812
54	Опора скользящая 426-1-ППУ-ПЭ	шт	490	38 869	19 045 810
55	Концевой элемент трубопровода Ст 630х8-1-ППУ-ПЭ-МЗИ 200-КВТ	шт	18	601 062	10 819 116
56	Концевой элемент трубопровода Ст 530х7-1-ППУ-ПЭ-МЗИ 200-КВТ	шт	8	451 623	3 612 984
57	Концевой элемент трубопровода Ст 426х7-1-ППУ-ПЭ-МЗИ 200-КВТ	шт	16	315 086	5 041 376
58	Элемент трубопровода с кабелем вывода Ст 630х8-1-ППУ-ПЭ-КВ	шт	12	283 093	3 397 116
59	Элемент трубопровода с кабелем вывода Ст 530х7-1-ППУ-ПЭ-КВ	шт	4	216 135	864 540

ЖШС «Qazaqstan Oleum Company»
БСН 171040022978
ҚР, Павлодар қ.,
Орталық Өндірістік аймағы, құрылыс 1957
e-mail: tooqoc@mail.ru

ТОО «Qazaqstan Oleum Company»
БИН 171040022978
РК, г.Павлодар, Промышленная зона
Центральная, строение 1957
e-mail: tooqoc@mail.ru

60	Элемент трубопровода с кабелем вывода Ст 426х7-1-ППУ-ПЭ-КВ	шт	14	149 528	2 093 392
61	Комплект изоляции стыка 630/800-ПЭ	шт	503	135 672	68 243 016
62	Комплект изоляции стыка 530/710-ПЭ	шт	165	119 683	19 747 695
63	Комплект изоляции стыка 426/630-ПЭ	шт	793	84 896	67 322 528
64	Детектор повреждений ДПС-2АМ/ТВ	шт	1	221 848	221 848
65	Контроллер «CCU825-S-AE-PC»	шт	1	324 739	324 739
66	Детектор повреждений ДПП-АМ	шт	1	100 781	100 781
67	Контрольно-монтажный тестер АМ-2002	шт	1	939 973	939 973
68	Импульсный рефлектометр Рейс-105М1	шт	1	1 116 542	1 116 542
69	Терминал коммутационный КТ-12/Ш ТИП-6 IP54	шт	18	42 520	765 360
70	Терминал коммутационный КТ-15 ТИП-3 IP67	шт	12	26 502	318 024
71	Терминал коммутационный КТ-15/Ш ТИП-4 IP54	шт	2	43 331	86 662
72	МАТЫ ИЗ ВСПЕНЕННОГО ПОЛИЭТИЛЕНА 15мм*1000мм*2000мм	шт	30	3 279	98 370
73	Модем GSM 2G NAVISET ATM-232/485 в комплекте (Блок питания 12В 0,5А, Антенна GSM Siblink SL-S2 900/1800мГц (5дб) SMA, Кабель интерфейсный 9/9pin (модемный))	шт	2	300 574	601 148
74	Комплект удлинения кабеля КУК-3 L=5м	шт	56	13 470	754 320
75	Комплект удлинения кабеля КУК-5 L=5м	шт	36	19 183	690 588
1	Переход Ст 630х8/775-530х7/675-ППУ-ОЦ, с ОДК	шт	4	647 561	2 590 244
	Итого				**3 011 924 696**

Доставка: DDP до склада покупателя
Цены указаны с учетом НДС 12%.
Срок поставки: согласно договора.

Директор **Искаков Т.Е.**

ТОО «Salling Plast Qazaqstan»
БИН 180440021686
140000, Республика Казахстан, г. Павлодар, Промышленная зона Центральная, строение 1957
E-mail: sallingplast.kz@mail.ru

ЖШС «Salling Plast Qazaqstan»
БСН 180440021686
140000, Қазақстан Республикасы, Павлодар Өндірістік аймағы Орталық, құрылыс 1957
E-mail: sallingplast.kz@mail.ru

«23» февраля 2022г

ТОО «Salling Plast Qazaqstan»
РК, г.Павлодар, Промышленная зона
Центральная, стр. 1957

Настоящее письмо уведомляет, что ТОО «Qazaqstan Oleum Company» БИН171040022978 является Торговым Домом ТОО «Salling Plast Qazaqstan», производящим трубы и фасонные изделия в ППУ изоляции согласно ГОСТ 30732-2006, и ему предоставляется право реализовать всю продукцию ТОО «Salling Plast Qazaqstan» на территории Республики Казахстан и СНГ.

Руководитель компании **Жабаев Е.Б.**

М.П.

Исп.Шынар Уматова 877174251816
tooqoc@mail.ru
sallingplast.kz@mail.ru

ГОСУДАРСТВЕННАЯ СИСТЕМА
ТЕХНИЧЕСКОГО РЕГУЛИРОВАНИЯ РЕСПУБЛИКИ КАЗАХСТАН

KZ.O.01.0628

PRODUCT CERTIFICATION

СЕРТИФИКАТ СООТВЕТСТВИЯ

зарегистрирован в реестре данных
государственной системы технического регулирования

" 25 **"** июля **20** 22 **г.**

№ KZ.7100628.01.01.00459

Действителен до **"** 25 **"** июля **20** 23 **г.**

Орган по подтверждению соответствия БИН 920140000827, Товарищество с ограниченной ответственностью "Фирма Жаңабет", юридический адрес: Республика Казахстан, район Алматы, город Нур-Султан, микрорайон Аль-Фараби, проспект Абылай хана, 51, индекс: 010000, фактический адрес: Республика Казахстан, Акмолинская область, район Алматы, город Нур-Султан, микрорайон Аль-Фараби, проспект Абылай хана, 51, 1, индекс: 010000

Настоящий сертификат удостоверяет, что должным образом идентифицированная продукция Муфты для изоляции стыков трубопроводов тепловых сетей, термоусаживаемые, d мм: от 110 до 1200. Серийное производство.

код ТН ВЭД ЕАЭС 3917

изготовленная Товарищество с ограниченной ответственностью "Salling Plast Qazaqstan", юридический адрес: Республика Казахстан, Павлодарская область, город Павлодар, Промышленная зона Центральная, 1957, индекс: 140000

соответствует требованиям безопасности, установленным в ТР РК № 348-НҚ Требования к маркировке продукции; № 155 ГН от 27/02/2015г.; СТ РК 2588-2014 Муфты для изоляции стыков трубопроводов тепловых сетей. Технические условия., п. 4.1.2 табл. 1 п.п. 1-4, п. 5.9.

Заявитель (изготовитель, продавец) БИН 180440021686, Товарищество с ограниченной ответственностью "Salling Plast Qazaqstan", юридический адрес: Республика Казахстан, Павлодарская область, город Павлодар, Промышленная зона Центральная, 1957, индекс: 140000

Сертификат выдан на основании протоколов испытаний № 169-05-169.21-05 от 22/07/2022г., Испытательный центр ТОО "Фирма "Жаңабет"(аттестат: KZ.T.01.0626); акта анализа состояния производства от 12/07/2022г., Орган по подтверждению соответствия ТОО "Фирма "Жаңабет"(аттестат: KZ.O.01.0628).

Дополнительная информация Инспекционный контроль за соответствием сертифицируемой продукции осуществляет ОПС ТОО "Фирма "Жаңабет". Схема сертификации 3.

Руководитель органа по подтверждению соответствия или уполномоченное им лицо **Подписан ЭЦП** **Ф.Р.Аюпов**

Эксперт-аудитор **Подписан ЭЦП** **А.Н.ШУПИЛО**

ҚАЗАҚСТАН РЕСПУБЛИКАСЫНЫҢ МЕМЛЕКЕТТІК ТЕХНИКАЛЫҚ РЕТТЕУ ЖҮЙЕСІ

KZ.O.01.0628

PRODUCT CERTIFICATION

СӘЙКЕСТІК СЕРТИФИКАТЫ

мемлекеттік техникалық реттеу жүйесінің
деректер тізілімінде тіркелген

20 22 **ж.** " 25 " шілде

№ KZ.7100628.01.01.00459

20 23 **ж.** " 25 " шілде **дейін жарамды**

Сәйкестікті растау жөніндегі орган БСН 920140000827, «Фирма Жаңабет» Жауапкершілігі шектеулі серіктестігі, заңды мекенжайы: Қазақстан Республикасы, Нұр-Сұлтан қаласы, Алматы ауданы, Әл-Фараби шағын ауданы, Абылай хан даңғылы, 51, индексі: 010000. Нақты мекенжайы: Қазақстан Республикасы, Нұр-Сұлтан қаласы, Алматы ауданы, Әл-Фараби шағын ауданы, Абылай хан даңғылы, 51, 1, индекс: 010000.

Осы сәйкестік сертификаты өнімнің тиісті түрде сәйкестендірілгенін куәландырады Жылу желілері құбырларының түйіспелерін оқшаулауға арналған муфталар, Термо отырғызылатын, d мм: 110-нан 1200-ге дейін. Топтамалы өндіріс.

ЕАЭО СЭҚ ТН коды 3917

жасалған "Salling Plast Qazaqstan" жауапкершілігі шектеулі серіктестігі, заңды мекенжайы: Қазақстан Республикасы, Павлодар облысы, Павлодар қаласы, Орталық өнеркәсіп аймағы, 1957, индексі: 140000

белгіленген қауіпсіздік талаптарына сәйкес келеді ҚР ТР № 348-НҚ Өнімді таңбалауға қойылатын талаптар; № 155 ГН 27/02/2015г.; ҚР СТ 2588-2014 п. 4.1.2 кесте. 1 п.п. 1-4, п. 5.9.

Өтініш беруші (жасап шығарушы, сатушы) БСН 180440021686, "Salling Plast Qazaqstan" жауапкершілігі шектеулі серіктестігі, заңды мекенжайы: Қазақстан Республикасы, Павлодар облысы, Павлодар қаласы, Орталық өнеркәсіп аймағы, 1957, индексі: 140000

Сәйкестік сертификаты негізінде берілген сынақ хаттамалары № 169-05-169.21-05 22/07/2022ж. "Фирма "Жаңабет" ЖШС сынақ орталығы (аттестат: KZ.T. 01.0626); 12/07/2022 жылғы өндіріс орнын талдау актісі, "Фирма "Жаңабет" ЖШС сәйкестікті растау жөніндегі Орган (аттестат: KZ.O.01.0628)

Қосымша ақпарат Сертификатталатын өнімнің сәйкестігін инспекциялық бақылауды "Фирма "Жаңабет" ЖШС СРО жүзеге асырады. Сертификаттау сұлбасы 3.

Сәйкестікті растау жөніндегі органның басшысы немесе ол уәкілеттік берген тұлға **Электрондық қолтаңбамен** **Ф.Р.Аюпов**

Сарапшы-аудитор **Электрондық қолтаңбамен** **А.Н.ШУПИЛО**

1. Тауарды өндіруші (атауы және пошталық мекен-жайы) Производитель товара (наименование и почтовый адрес) ТОО «Salling Plast Qazaqstan» Республика Казахстан, г. Павлодар, Промышленная зона Центральная, строение 1957	KZ 3 114 00006 **4.** № ..... ТАУАРДЫҢ ШЫҒУ ТЕГІ ТУРАЛЫ СЕРТИФИКАТ СЕРТИФИКАТ О ПРОИСХОЖДЕНИИ ТОВАРА СТ-KZ НЫСАНЫ ФОРМА СТ-KZ
2. Тауарды алушы (атауы және пошталық мекен-жайы) Получатель товара (наименование и почтовый адрес)	Қазақстан Республикасында .....**берілді** (елдің атауы) **Выдан в**..... Республике Казахстан ..... (наименование страны)
3. Тауардың шығу тегі туралы сертификатты алу мақсаты Цель получения сертификата о происхождении товара Для подтверждения страны происхождения товара и доли внутристрановой ценности	**5.** Қызметтік ескертулер үшін Для служебных отметок

6. №	**7.** Орындар саны және қаптама түрі Количество мест и вид упаковки	**8.** Тауардың сипаттамасы Описание товара	**9.** Шығу тегінің өлшемдері Критерии происхождения	**10.** Брутто/нетто салмағы (кг) Вес (кг) брутто/нетто
1	Неупакованный	Стальная труба с наружным диаметром 426 мм, с толщиной стенки 8 мм, с изоляцией из пенополиуретана в полиэтиленовой оболочке Ст426 х8-1-ППУ-ПЭ, ГОСТ 30732-2006 Код ТН ВЭД 7305310000 Код КП ВЭД 24.20.23 Кол-во: 96 Ед.изм: Метр	"Д7305" 65,2% ДВЦ	9120 кг
2	Неупакованный	Стальная труба с наружным диаметром 530мм, с толщиной стенки 8 мм, с изоляцией из пенополиуретана в полиэтиленовой оболочке Ст530х 8-1-ППУ-ПЭ, ГОСТ 30732-2006 Код ТН ВЭД 7305310000 Код КП ВЭД 24.20.23 Кол-во: 35	"Д7305" 64,9% ДВЦ	4410 кг

11. Куәлік. Осы арқылы өтініш берушінің декларациясы шындыққа сәйкес келетіні куәландырылады
Удостоверение. Настоящим удостоверяется, что декларация заявителя соответствует действительности

Палата предпринимателей Павлодарской области, 140000, Республика Казахстан, Павлодарская область, г.Павлодар, ул.Луговая, строение 16 тел., +7 (7182) 66-03-11.

Атауы/Наименование ..... Мекен-жайы/Адрес .....

Воронцова С.В.
Аты-жөні/Ф.И.О. ..... Қолы/Подпись .....

12.01.2023
Күні/Дата ..... Мөрі/Печать .....

12. Өтініш берушінің декларациясы: Төменде қол қоюшы жоғарыда көрсетілген мәліметтер шындыққа сәйкес келетінін, барлық тауарлар толығымен

Қазақстан Республикасында .....
(елдің атауы)

өндірілгенін немесе жеткілікті өңдеуден/қайта өңдеуден өткенін және олардың барлығы да осындай тауарларға қатысты белгіленген шығу тегінің талаптарына сәйкес екендігін мәлімдейді.
Декларация заявителя: Нижеподписавшийся заявляет, что вышеприведенные сведения соответствуют действительности, что все товары полностью произведены или подвергнуты достаточной обработке/переработке/ в

Республике Казахстан .....
(наименование страны)

и, что все они отвечают требованиям происхождения, установленным в отношении таких товаров.

Жабаев Е.Б.
Аты-жөні/Ф.И.О. ..... Қолы/Подпись .....

12.01.2023
Күні/Дата ..... Мөрі/Печать .....

2201257

KZ 3 114 00006

«СТ-KZ» НЫСАНЫНДАҒЫ ТАУАРДЫҢ ШЫҒУ ТЕГІ ТУРАЛЫ № _____
СЕРТИФИКАТҚА ҚОСЫМША ПАРАҚ

KZ 3 114 00006

ДОПОЛНИТЕЛЬНЫЙ ЛИСТ СЕРТИФИКАТА № _____
О ПРОИСХОЖДЕНИИ ТОВАРА ФОРМЫ «СТ-KZ»

6. №	7. Орындар саны және қаптама түрі Количество мест и вид упаковки	8. Тауардың сипаттамасы Описание товара	9. Шығу тегінің өлшемдері Критерии происхождения	10. Брутто/нетто салмағы (кг) Вес (кг) брутто/нетто
3	Неупакованный	Ед.изм: Метр Стальная труба с наружным диаметром 630 мм, с толщиной стенки 8 мм, с изоляцией из пенополиуретана в полиэтиленовой оболочке Ст630х8-1-ППУ-ПЭ, ГОСТ 30732-2006 Код ТН ВЭД 7305310000 Код КП ВЭД 24.20.23 Кол-во: 803	"Д7305" 64,9% ДВЦ	120450 кг
4	Неупакованный	Ед.изм: Метр Стальная труба с наружным диаметром 426 мм, с толщиной стенки 8 мм, с изоляцией из пенополиуретана в оцинкованной оболочке Ст426х8-ППУ-ОЦ, ГОСТ 30732-2006 Код ТН ВЭД 7305310000 Код КП ВЭД 24.20.23 Кол-во: 96	"Д7305" 65,3% ДВЦ	9312 кг
5	Неупакованный	Ед.изм: Метр Стальная труба с наружным диаметром 530мм, с толщиной стенки 7 мм, с изоляцией из пенополиуретана в оцинкованной оболочке Ст530х7-ППУ-ОЦ, ГОСТ 30732-2006 Код ТН ВЭД 7305310000 Код КП ВЭД 24.20.23 Кол-во: 12	"Д7305" 65,0% ДВЦ	1452 кг
6	Неупакованный	Ед.изм: Метр Стальная труба с наружным диаметром 630 мм, с толщиной стенки 8 мм, с изоляцией из пенополиуретана в оцинкованной оболочке Ст630х8-ППУ-ОЦ, ГОСТ 30732-2006 Код ТН ВЭД 7305310000	"Д7305" 65,0% ДВЦ	29172 кг

11. Куәлік. Осы арқылы өтініш берушінің декларациясы шындыққа сәйкес келетіні куәландырылады
Удостоверение. Настоящим удостоверяется, что декларация заявителя соответствует действительности

Палата предпринимателей Павлодарской области, 140000, Республика Казахстан, Павлодарская область, г.Павлодар, ул.Луговая, строение 16 тел., +7 (7182) 66-03-11.

Атауы/Наименование — Мекен-жайы/Адрес

Воронцова С.В.

Аты-жөні/Ф.И.О. — Қолы/Подпись

12.01.2023

Күні/Дата — Мөрі/Печать

12. Өтініш берушінің декларациясы: Төменде қол қоюшы жоғарыда көрсетілген мәліметтер шындыққа сәйкес келетінін, барлық тауарлар толығымен

Қазақстан Республикасында
(елдің атауы)

өндірілгенін немесе жеткілікті өңдеуден/қайта өңдеуден өткенін және олардың барлығы да осындай тауарларға қатысты белгіленген шығу тегінің талаптарына сәйкес екендігін мәлімдейді.
Декларация заявителя: Нижеподписавшийся заявляет, что вышеприведенные сведения соответствуют действительности, что все товары полностью произведены или подвергнуты достаточной обработке/переработке/ в

Республике Казахстан
(наименование страны)

и, что все они отвечают требованиям происхождения, установленным в отношении таких товаров.

Жабаев Е.Б.

Аты-жөні/Ф.И.О. — Қолы/Подпись

12.01.2023

Күні/Дата — Мөрі/Печать

2220024

KZ 3 114 00006

«СТ-KZ» НЫСАНЫНДАҒЫ ТАУАРДЫҢ ШЫҒУ ТЕГІ ТУРАЛЫ № _____
СЕРТИФИКАТҚА ҚОСЫМША ПАРАҚ

KZ 3 114 00006

ДОПОЛНИТЕЛЬНЫЙ ЛИСТ СЕРТИФИКАТА № _____
О ПРОИСХОЖДЕНИИ ТОВАРА ФОРМЫ «СТ-KZ»

6. №	7. Орындар саны және каптама түрі Количество мест и вид упаковки	8. Тауардың сипаттамасы Описание товара	9. Шығу тегінің өлшемдері Критерии происхождения	10. Брутто/нетто салмағы (кг) Вес (кг) брутто/нетто
		Код КП ВЭД 24.20.23 Кол-во: 204 Ед.изм: Метр		

11. Куәлік. Осы арқылы өтініш берушінің декларациясы шындыққа сәйкес келетіні куәландырылады
Удостоверение. Настоящим удостоверяется, что декларация заявителя соответствует действительности

Палата предпринимателей Павлодарской области, 140000, Республика Казахстан, Павлодарская область, г.Павлодар, ул.Луговая, строение 16 тел., +7 (7182) 66-03-11.

Атауы/Наименование

Мекен-жайы/ Адрес

Воронцова С.В.

Аты-жөні/Ф.И.О.

Қолы/Подпись

12.01.2023

Күні/Дата

Мөрі/Печать

12. Өтініш берушінің декларациясы: Төменде қол қоюшы жоғарыда көрсетілген мәліметтер шындыққа сәйкес келетінін, барлық тауарлар толығымен

Қазақстан Республикасында
(елдің атауы)

өндірілгенін немесе жеткілікті өңдеуден/қайта өңдеуден өткенін және олардың барлығы да осындай тауарларға қатысты белгіленген шығу тегінің талаптарына сәйкес екендігін мәлімдейді.
Декларация заявителя: Нижеподписавшийся заявляет, что вышеприведенные сведения соответствуют действительности, что все товары полностью произведены или подвергнуты достаточной обработке/переработке/ в

Республике Казахстан
(наименование страны)

и, что все они отвечают требованиям происхождения, установленным в отношении таких товаров.

Жабаев Е.Б.

Аты-жөні/Ф.И.О.

Қолы/Подпись

12.01.2023

Күні/Дата

Мөрі/Печать

2220023

1. Тауарды өндіруші (атауы және пошталық мекен-жайы) Производитель товара (наименование и почтовый адрес) ТОО «Salling Plast Qazaqstan» Республика Казахстан, Павлодарская область, г. Павлодар, Промышленная зона Центральная, строение 1957, почтовый индекс 140000	**4.** № KZ 3 114 00015 ТАУАРДЫҢ ШЫҒУ ТЕГІ ТУРАЛЫ СЕРТИФИКАТ СЕРТИФИКАТ О ПРОИСХОЖДЕНИИ ТОВАРА СТ-KZ НЫСАНЫ ФОРМА СТ-KZ
2. Тауарды алушы (атауы және пошталық мекен-жайы) Получатель товара (наименование и почтовый адрес)	Қазақстан Республикасында (елдің атауы) **берілді** **Выдан в** Республике Казахстан (наименование страны)
3. Тауардың шығу тегі туралы сертификатты алу мақсаты Цель получения сертификата о происхождении товара Для подтверждения страны происхождения товара и доли внутристрановой ценности	**5.** Қызметтік ескертулер үшін Для служебных отметок

6. №	**7.** Орындар саны және қаптама түрі Количество мест и вид упаковки	**8.** Тауардың сипаттамасы Описание товара	**9.** Шығу тегінің өлшемдері Критерии происхождения	**10.** Брутто/нетто салмағы (кг) Вес (кг) брутто/нетто
1	302 Неупакованный	Стальная труба с наружным диаметром 1020 мм, с толщиной стенки 11 мм, с изоляцией из пенополиуретана в полиэтиленовой оболочке С1020х11-ППУ-ПЭ, ГОСТ 30732-2006 Код ТН ВЭД 7305310000 Код КП ВЭД 24.20.23 Кол-во: 302 Ед.изм: м	"Д7305" 65,6% ДВЦ	103284 кг

11. Куәлік. Осы арқылы өтініш берушінің декларациясы шындыққа сәйкес келетіні куәландырылады **Удостоверение.** Настоящим удостоверяется, что декларация заявителя соответствует действительности Палата предпринимателей Павлодарской области, 140000, Республика Казахстан, Павлодарская область, г.Павлодар, ул.Луговая, строение 16 тел., +7 (7182) 66-03-11. Атауы/Наименование Каскыр А.М. Аты-жөні/Ф.И.О. 20.01.2023 Күні/Дата Қолы/Подпись Мөрі/Печать	**12. Өтініш берушінің декларациясы:** Төменде қол қоюшы жоғарыда көрсетілген мәліметтер шындыққа сәйкес келетінін, барлық тауарлар толығымен Қазақстан Республикасында (елдің атауы) өндірілгенін немесе жеткілікті өңдеуден/қайта өңдеуден өткенін және олардың барлығы да осындай тауарларға қатысты белгіленген шығу тегінің талаптарына сәйкес екендігін мәлімдейді. **Декларация заявителя:** Нижеподписавшийся заявляет, что вышеприведенные сведения соответствуют действительности, что все товары полностью произведены или подвергнуты достаточной обработке/переработке/ в Республике Казахстан (наименование страны) и, что все они отвечают требованиям происхождения, установленным в отношении таких товаров. Жабаев Е.Б. Аты-жөні/Ф.И.О. 20.01.2023 Күні/Дата Қолы/Подпись Мөрі/Печать

REPUBLIC OF KAZAKHSTAN NATIONAL CHAMBER OF ENTREPRENEURS CERTIFIED

«Salling Plast Qazaqstan»

7201266

ЖАУАПКЕРШІЛІГІ ШЕКТЕУЛІ СЕРІКТЕСТІГІ
ӨНДІРІСТІК ФИРМА

ВЗЛЕТ КАЗАХСТАН

ТОВАРИЩЕСТВО С ОГРАНИЧЕННОЙ ОТВЕТСТВЕННОСТЬЮ
ПРОИЗВОДСТВЕННАЯ ФИРМА

050006, Қазақстан Республикасы,
Алматы қ., Шұғыла ш.а., Коктерек көшесі, 78 үй
тел./факс (727) 360-38-95, 360-38-96, 375-26-54
e-mail: sale@vzljot.kz

050006, Республика Казахстан,
г. Алматы, мкр. Шугыла, ул. Коктерек, д. 78
тел./факс (727) 360-38-95, 360-38-96, 375-26-54
e-mail: sale@vzljot.kz

Исх. № 136 от «30» января 2023 г.
На Ваш запрос от 30.01.2023 г. сообщаем:
(Обновление Исх. № 1092 от 20.07.2022г.)

Входящий № 135
«31» 01 2023 г.

Инженеру отдела КИПиА
ТОО «Казахский Сантехпроект»
Дюсембаевой М.Н.
Тел.: +7 /727/ 323-23-12 доп. 1628
e-mail: marketing.kip@kazstp.kz

Объект: 4577-«Реконструкция и строительство тепловых сетей г. Атбасар Атбасарского района, с учетом подключения пяти стоквартирных жилых домов»

КОММЕРЧЕСКОЕ ПРЕДЛОЖЕНИЕ

ТОО «Производственная Фирма «Взлёт-Казахстан» является региональным представительством АО «Взлёт» (г. Санкт-Петербург, Россия) на территории Республики Казахстан и обеспечивает предпродажную подготовку, гарантийное и сервисное обслуживание проданного оборудования, его периодическую поверку и ремонт. Система менеджмента качества услуг сертифицирована на соответствие требованиям СТ РК ИСО 9001-20016 (ИСО 9001:2015). Приборы «Взлет» сертифицированы и занесены в Государственный реестр средств измерений Республики Казахстан.

ТОО «Производственная Фирма «Взлет-Казахстан» предлагает к поставке следующее оборудование по стоимости:

№ п/п	Наименование	Ед. изм.	К-во	Цена за ед., в тенге	Сумма, в тенге
1.	Тепловычислитель "Взлет ТСР-М" ТСРВ-024М	шт.	1	426 000,00	426 000,00
2.	Источник вторичного питания 30.24	шт.	3	29 000,00	87 000,00
3.	Комплект термометров КТПТР-0,1-1-Pt500-400 мм с гильзой защитной (комплект 2шт)	шт.	1	128 500,00	128 500,00
4.	Преобразователь давления измерительный РС-28/0,5/0-1,6Мпа	шт.	2	112 600,00	225 200,00
	Вентиль VM-1/0/0/0/KZ	шт.	2	92 400,00	184 800,00
	Соединение ниппельное навертное СНН-14-М20х1,5	шт.	2	19 800,00	39 600,00
5.	Расходомер-счетчик ультразвуковой "Взлет МР" УРСВ-522Ц двухлучевой (вторичный преобразователь базового исполнения с модулем токового выхода)	шт.	2	1 672 300,00	3 344 600,00
6.	Преобразователь электроакустический ПЭА врезной В-202 (к-т)	шт.	4	196 100,00	784 400,00
7.	Патрубки к врезным преобразователям электроакустическим ПЭА Ду 1000мм	шт.	4	38 700,00	154 800,00
8.	Коммутационное устройство двухканальное	шт.	2	188 800,00	377 600,00
9.	Кабель МКВЭВ-4х0,2	м	110	1 035,00	113 850,00
10.	Кабель МКВЭВ-2х0,35	м	110	1 100,00	121 000,00
11.	Кабель РК-75-2-13	м	440	520,00	228 800,00
12.	Адаптер сигналов Взлет АС исполнение USB - RS-232/RS-485	шт.	1	126 000,00	126 000,00
				Итого	6 342 150,00
				В том числе НДС 12 %	679 516,07

Стоимость поставки составит 6 342 150 (шесть миллионов триста сорок две тысячи сто пятьдесят) тенге, с учетом НДС 12 % и DDP поставки до г. Атбасар.

Срок поставки – 10 (десять) рабочих дней после оплаты 100 % стоимости поставки.

Срок действия коммерческого предложения – 10 (десять) календарных дней.

Стоимость сварочных и монтажных работ не входит в стоимость данного коммерческого предложения.

С наилучшими пожеланиями,
Директор ТОО ПФ «Взлёт-Казахстан» **Т.Я. Хинтицкая**

Исп. Азнабакиева Гульзадам
Моб.: 8-705-575-1405

Позиция	Наименование и техническая характеристика	Тип, марка, обозначение документа, опросного листа	Код оборудования, изделия, материала	Поставщик	Единица измере-ния	Коли-чество	Масса единицы, кг	Примечание
1	2	3	4	5	6	7	8	9
	1.1. Приборы и средства автоматизации							
	Тр-д подающей воды от ЦК , 3975,53м3/ч, 0,8 МПа, 95°С, Ø1020х10	Заявка №1А, 1Б		ТОО "Взлет-Казахстан" г.Алматы				
	Тр-д обратн. воды к ЦК, 3926,3 м3/ч, 0,3 МПа, 70°С, Ø1020х810							
	Тепловычислитель:							
3а,3b	- Комплект термометров с длиной монтажной части	КТПТР-0,1-1-Pt500-400			шт	2		
	400 мм, с защитной гильзой и прямым штуцером							
	с кабелем МКВЭВ-4х0,20 (55 м, 55 м);				м	110		
3с,3d	- преобразователь давления измерительный, вых.сигнал 4...20мА	РС-28/05/0-1,6МПа			шт.	2		
	с кабелем МКВЭВ-2х0,35 (55 м, 55 м);				м	110		
1.1...1.4/4шт 2.1...2.4/4шт	-преобразователь электроакустический врезной (по двум хордам) комплектно с патрубками	ПЭА В-202			шт	4		
--	-патрубки к врезным преобраз.электроаккустическим ПЭА	Ду1000мм			шт	4		
--	с кабелем РК-75-2-13 -(8 шт. по 55 м)	--			м	440		
1, 2	- расходомер счетчик ультразвуковой , двухлучевой,	"Взлёт МР" УРСВ-522Ц			шт.	2		
	(вторичный преобразователь)базового исп.,выход. сигнал 4-20 мА							
1-УК, 2-УК	- устройство коммутационное двухканальное;	--			шт.	2		
1US, 2US, 3US	- источник вторичного питания, ~220/=24 В;	ADN-30.24			шт.	3		
3ТС	- тепловычислитель, выход RS232/RS-485.	"Взлёт ТСР-М" мод.ТСРВ-024М			шт.	1		
	- вентиль	VM-1/0/0/0/KZ			шт.	2		
	- соединение ниппельное навертное	СНН-14-М20х1,5			шт.	2		
	-адаптер сигналов Взлёт АС исполнение USB-RS-232/RS-485	--			шт	1		

Взам. инв. N°

Подп. и дата

Инв. N° подл. 3

Изм.	Кол.	Лист	N°док.	Подпись	Дата
Нач.отд.		Потапова			
Н. контр.		Кабланова			
Проверил		Потапова			
Разраб.		Дюсембаева			

4577-С11-АТС.СО1

Реконструкция и строительство тепловых сетей г. Атбасар Атбасарского района, с учетом подключения пяти стоквартирных жилых домов

Тепловые сети

Стадия	Лист	Листов
РП	1	2

Спецификация оборудования, изделий и материалов

ТОО "КАЗАХСКИЙ САНТЕХПРОЕКТ" г Алматы

Қазақстан Республикасы Индустрия және инфрақұрылымдық даму министрлігі

"Техникалық реттеу және метрология комитеті" республикалық мемлекеттік мекемесі

Министерство индустрии и инфраструктурного развития Республики Казахстан

Республиканское государственное учреждение "Комитет технического регулирования и метрологии"

Нұр-Сұлтан қ

г.Нур-Султан

Номер: KZ45VTN00003600

Дата выдачи: 18.06.2019

СЕРТИФИКАТ № 112
об утверждении типа средств измерений

Зарегистрирован в реестре
государственной системы обеспечения
единства измерений Республики Казахстан
18.06.2019г. за № KZ.02.01.00112-2019
Действителен до 18.06.2024г.

Настоящий сертификат удостоверяет, что на основании положительных результатов испытаний утвержден тип

расходомеры-счетчики ультразвуковые

наименование средства измерений

"Взлет МР"

обозначение типа

производимых АО "Взлет"

наименование производителя

г. Санкт-Петербург

территориальное место расположение производства

и допущен к вводу в эксплуатацию (импорту) в Республике Казахстан.

Описание типа средств измерений приведено в приложении к настоящему сертификату.

Председатель **Шаккалиев Арман Абаевич**

Бұл құжат ҚР 2003 жылдың 7 қаңтарындағы «Электронды құжат және электронды сандық қол қою» туралы заңның 7 бабы, 1 тармағына сәйкес қағаз бетіндегі заңмен тең. Электрондық құжат www.elicense.kz порталында құрылған.Электрондық құжат түпнұсқасын www.elicense.kz порталында тексере аласыз.
Данный документ согласно пункту 1 статьи 7 ЗРК от 7 января 2003 года "Об электронном документе и электронной цифровой подписи" равнозначен документу на бумажном носителе. Электронный документ сформирован на портале www.elicense.kz. Проверить подлинность электронного документавы можете на портале www.elicense.kz.

Бұл құжат ҚР 2003 жылдың 7 қаңтарындағы «Электронды құжат және электронды сандық қол қою» туралы заңның 7 бабы, 1 тармағына сәйкес қағаз бетіндегі заңмен тең. Электрондық құжат www.elicense.kz порталында құрылған.Электрондық құжат түпнұсқасын www.elicense.kz порталында тексере аласыз.
Данный документ согласно пункту 1 статьи 7 ЗРК от 7 января 2003 года "Об электронном документе и электронной цифровой подписи" равнозначен документу на бумажном носителе. Электронный документ сформирован на портале www.elicense.kz. Проверить подлинность электронного документавы можете на портале www.elicense.kz.

Қазақстан Республикасының Сауда және интеграция министрлігі

"Техникалық реттеу және метрология комитеті" республикалық мемлекеттік мекемесі

Министерство торговли и интеграции Республики Казахстан

Республиканское государственное учреждение "Комитет технического регулирования и метрологии"

Нұр-Сұлтан қ.

г.Нур-Султан

Номер: KZ75VTS00002849

Дата выдачи: 21.07.2021

СЕРТИФИКАТ № 826
о признании утверждения типа средств измерений

Зарегистрирован в реестре государственной системы обеспечения единства измерений Республики Казахстан
21.07.2021 г. за № KZ.02.03.06867-2021/46156-10
Действителен до 29.06.2025 г.

Настоящий сертификат удостоверяет, что тип
Комплекты термометров сопротивления из платины технических разностных
наименование средства измерений
КТПТР-01, КТПТР-03, КТПТР-06, КТПТР-07, КТПТР-08
обозначение типа
производимых ЗАО «ТЕРМИКО»
наименование производителя
г. Москва, г. Зеленоград
территориальное место расположение производства
допущен к выпуску в обращение в Республике Казахстан на основании признания результатов испытаний и утверждения данного типа, проведенных Росстандартом
наименование национального органа по метрологии страны импортера

Абенов Арман Даулетович

Бұл құжат ҚР 2003 жылдың 7 қаңтарындағы «Электронды құжат және электронды сандық қол қою» туралы заңның 7 бабы, 1 тармағына сәйкес қағаз бетіндегі заңмен тең. Электрондық құжат w

ҚАЗАҚСТАН РЕСПУБЛИКАСЫНЫҢ МЕМЛЕКЕТТІК ТЕХНИКАЛЫҚ РЕТТЕУ ЖҮЙЕСІ

"Т-Стандарт" ЖШС СРҰ МЖ

Қазақстан Республикасы, Алматы қ-сы, Әл-Фараби д-лы, 15 үй, "Нұрлы Тау" ҚҚО, 4В блок, 19 қабат, №19-4В-19 кеңсе

KZ. **Q.02.0872** **QMS** КСС № 0123963

СӘЙКЕСТІК СЕРТИФИКАТЫ

Мемлекеттік тізілімде **2021** ж. «**09**» **шілде** тіркелді

№ **KZ.7500872.07.03.00724** **2024** ж. «**09**» **шілде** дейін жарамды

Алғашқы сертификаттау күні **2021** ж. «**09**» **шілде**

Осы сертификат **«APLISENS Middle Asia» (АПЛИСЕНС Мидл Эйша) ЖШС 050061, Қазақстан Республикасы, Алматы қ., Райымбек даңғылы, 348 «А», кеңсе 118**

берілді және **ЖҮЙЕНІҢ** **Сапа менеджменті жүйелері.**

Басқа машиналар мен жабдықтардың көтерме саудасы (46.69.0 ЭКЖЖ коды)

қатысты

ҚР СТ ISO 9001-2016 (ISO 9001:2015) «Сапа менеджменті жүйелері. Талаптар»

талаптарға сәйкес келетінін куәландырады

М.О.

Сәйкестікті растау жөніндегі органның басшысы немесе ол уәкілеттік берген тұлға

қолы **Жигалина Г.М.**

инициалдары, тегі

Сарапшы-аудитор

қолы **Азимбаева А. А.**

инициалдары, тегі

«КАОС», Нұр-Сұлтан қ.

Қазақстан Республикасы Инвестициялар және даму министрлігі

"Техникалық реттеу және метрология комитеті" республикалық мемлекеттік мекемесі

Министерство по инвестициям и развитию Республики Казахстан

Республиканское государственное учреждение "Комитет технического регулирования и метрологии"

Номер: KZ43VTN00002860 Дата выдачи: 29.10.2018

СЕРТИФИКАТ № 15529
об утверждении типа средств измерений

Зарегистрирован в реестре
государственной системы обеспечения
единства измерений Республики Казахстан
29.10.2018г. за № KZ.02.02.06488-2018
Действителен до 29.10.2023г.

Настоящий сертификат удостоверяет, что на основании положительных результатов испытаний утвержден тип

тепловычислителей

наименование средства измерений

«Взлет ТСРВ»

обозначение типа

производимых АО «Взлет»

наименование производителя

Россия

территориальное место расположение производства

и допущен к вводу в эксплуатацию (импорту) в Республике Казахстан.

Описание типа средств измерений приведено в приложении к настоящему сертификату.

Председатель **Шаккалиев Арман Абаевич**

Бұл құжат ҚР 2003 жылдың 7 қаңтарындағы «Электронды құжат және электронды сандық қол қою» туралы заңның 7 бабы, 1 тармағына сәйкес қағаз бетіндегі заңмен тең. Электрондық құжат www.elicense.kz порталында құрылған.Электрондық құжат түпнұсқасын www.elicense.kz порталында тексере аласыз.
Данный документ согласно пункту 1 статьи 7 ЗРК от 7 января 2003 года "Об электронном документе и электронной цифровой подписи" равнозначен документу на бумажном носителе. Электронный документ сформирован на портале www.elicense.kz. Проверить подлинность электронного документавы можете на портале www.elicense.kz.

Бұл құжат ҚР 2003 жылдың 7 қаңтарындағы «Электронды құжат және электронды сандық қол қою» туралы заңның 7 бабы, 1 тармағына сәйкес қағаз бетіндегі заңмен тең. Электрондық құжат www.elicense.kz порталында құрылған.Электрондық құжат түпнұсқасын www.elicense.kz порталында тексере аласыз.
Данный документ согласно пункту 1 статьи 7 ЗРК от 7 января 2003 года "Об электронном документе и электронной цифровой подписи" равнозначен документу на бумажном носителе. Электронный документ сформирован на портале www.elicense.kz. Проверить подлинность электронного документавы можете на портале www.elicense.kz.

ГОСУДАРСТВЕННАЯ СИСТЕМА
ТЕХНИЧЕСКОГО РЕГУЛИРОВАНИЯ РЕСПУБЛИКИ КАЗАХСТАН

ОПС СМ ТОО "Т-Стандарт"

Республика Казахстан, г. Алматы, пр. Аль-Фараби, д.15, ПФЦ «Нурлы Тау», блок 4В, 19 этаж, офис №19-4В-19

KZ. Q.02.0872 / QMS КСС № 0123963

СЕРТИФИКАТ СООТВЕТСТВИЯ

Зарегистрирован в Государственном реестре

« 09 » июля 2021 г. № KZ.7500872.07.03.00724

Действителен до « 09 » июля 2024 г.

Дата первичной сертификации « 09 » июля 2021 г.

Настоящий сертификат выдан **ТОО «APLISENS Middle Asia» (АПЛИСЕНС Мидл Эйша) 050061, Республика Казахстан, г. Алматы, проспект Райымбек, 348«А», оф. 118**

и удостоверяет, что СИСТЕМА **Системы менеджмента качества.**

применительно к **Оптовая торговля прочими машинами и оборудованием (код ОКЭД 46.69.0)**

соответствует требованиям **СТ РК ISO 9001-2016 (ISO 9001:2015) «Системы менеджмента качества. Требования»**

М.П.

Руководитель органа по подтверждению соответствия или уполномоченное им лицо

подпись **Жигалина Г.М.**
инициалы, фамилия

Эксперт-аудитор

подпись **Азимбаева А. А.**
инициалы, фамилия

«КАОС», г. Нур-Султан

«Sılýmın-Vostok» JShS
Qazaqstan Respýblıkasy, ShQO, 070010,
Óskemen q., Q.Ysqaq, 10,
BSN 010840000039, «Qazaqstan Halyq Banki» AQ
BTK HSBKKZKX, JTK KZ166010151000003343

СИЛУМИН-ВОСТОК
инжиниринговая компания

ТОО «Силумин-Восток»
Республика Казахстан, ВКО, 070010,
г. Усть-Каменогорск, ул. Қ.Ысқақ, 10,
БИН 010840000039, АО «Народный банк Казахстана»
БИК банка: HSBKKZKX, ИИК KZ166010151000003343

тел./факс: +7 (7232) 76-90-98, 76-90-12
e-mail: info@silumin.kz, **www.silumin.kz**

Исх. № 05-23/6509
От: 31 января 2023 г.

Куда: ТОО «Казахский Сантехпроект»
Кому: ГИПу Быкову А.И.

Входящий № 144
«01» 02 2023 г.

Коммерческое предложение A_6_2023_90

№ п/п	Наименование запрашиваемого оборудования	Цена за ед., без НДС	Цена за ед., без НДС	Кол-во	Стоимость, без НДС
1	Шкаф теплосчетчика ШТ (Согласно спецификации к проекту 4577-С11-АТС-ШТС.ВО)	16-20 недель	885 234,00	1	885 234,00
				Итого без НДС, тенге	**885 234,00**
				НДС 12%	**106 228,08**
				Итого с НДС, тенге	**991 462,08**

1. **Стоимость поставки:** 885 234,00 тенге с НДС.
2. **Условия поставки:** DDP, до объекта строительства.
3. **Сроки поставки:** указано в таблице с правом досрочной поставки товаров, с момента поступления предоплаты.
4. **Условия оплаты:** по договору.
5. **Срок действия коммерческого предложения:** 10 дней.
6. **Гарантийные обязательства:** Гарантия на оборудование 12 месяцев с момента запуска в промышленную эксплуатацию, но не более 18 месяцев с момента получения на склад.

Примечание:

1. Цены действительны только для указанного количества. При изменении количества необходимо пересмотреть предложение.
2. Данное коммерческое предложение подготовлено с учетом курса на дату составления.
3. Данное коммерческое предложение подлежит пересмотру в случае изменения курса тенге к евро более 3%.
4. В стоимость поставки не входит стоимость монтажных, пуско-наладочных работ и разработка прикладного программного обеспечения.

С уважением,
Инженер по автоматизации **Игнатьев Владислав**

Позиция	Наименование и техническая характеристика	Тип, марка, обозначение документа, опросного листа	Код оборудования, изделия, материала	Завод - изготовитель	Единица измере-ния	Коли-чество	Масса единицы, кг	Примечание
1	2	3	4	5	6	7	8	9
	Шкаф теплосчетчика ШТС							
	1.1 Монтажные изделия							
-	Навесной шкаф со сплошной дверью (Ш600 х Г400 х В800)			ТОО "Силумин Восток" г.Усть-Каменогорск	компл.	1		
	в комплекте: корпус, монтажная плата, дверь, замок, фланец							
	для ввода кабеля, монтажные аксессуары							
-	Кронштейн для настенного крепления				компл.	1		
-	DIN-рейка 35х15х1,5мм				м	2		
-	Перфорированный короб 40х40 мм				м	2		
-	Крышка для перфорированного короба 40х40мм				м	2		
-	Фиксатор короба				шт.	10		
-	Наконечники-гильзы с изолированным фланцем на сечение 1,5мм2				шт.	10		
-	Кабельные хомуты бесцветные				упак.	1		
-	Стандартные монтажные базы самоклеющиеся				шт.	30		
-	Маркировочная лента 38,1х279,4				упак.	1		
-	Маркировочная таблички для маркировки кабеля, тип С				упак.	1		
HL	Индикатор со светодиодом зеленый, 220 В				шт.	1		
-	Маркировочная табличка				шт.	1		
XT2	Проходные клеммные зажимы бежевые ном.сеч.2,5мм2				шт.	10		
XT1	Проходные клеммные зажимы бежевые ном.сеч.4мм2				шт.	10		

Взам. инв. N°

Подп. и дата

Инв. N° подл. 3

Изм.	Кол.	Лист	N°док.	Подпись	Дата
Нач.отд.		Потапова			
Н. контр.		Кабланова			
Проверил		Потапова			
Разраб.		Кабланова			

4577-С11-АТС.СО2

Реконструкция и строительство тепловых сетей г. Атбасар Атбасарского района, с учетом подключения пяти стоквартирных жилых домов

Тепловые сети

Стадия	Лист	Листов
РП	1	2

Спецификация шкафа теплосчетчика ШТС

ТОО "КАЗАХСКИЙ САНТЕХПРОЕКТ" г Алматы

Позиция	Наименование и техническая характеристика	Тип, марка, обозначение документа, опросного листа	Код оборудования, изделия, материала	Завод - изготовитель	Единица измере-ния	Коли-чество	Масса единицы, кг	Примечание
1	2	3	4	5	6	7	8	9
	1.2 Выключатели автоматические							
	однополюсные:							
SF1	Выключатель автоматический In = 2 А, тип расцепителя С			ТОО "Силумин Восток" г.Усть-Каменогорск	шт.	1		
SF2...SF6	Выключатель автоматический In = 1 А, тип расцепителя С				шт.	5		
	1.3 Монтажные провода							
-	Провод монтажный ПВ3-1х0,5			ТОО "Силумин Восток" г.Усть-Каменогорск	м	30		
-	Провод монтажный ПВ3-1х1,5				м	30		
-	Провод монтажный ПВ3-1х2,5				м	30		
-	Провод монтажный ПВ3-1х4,0				м	30		

Взам. инв. N°

Подп. и дата

Инв. N° подл. 3

Вид на внутренние плоскости шкафа (развернуто)

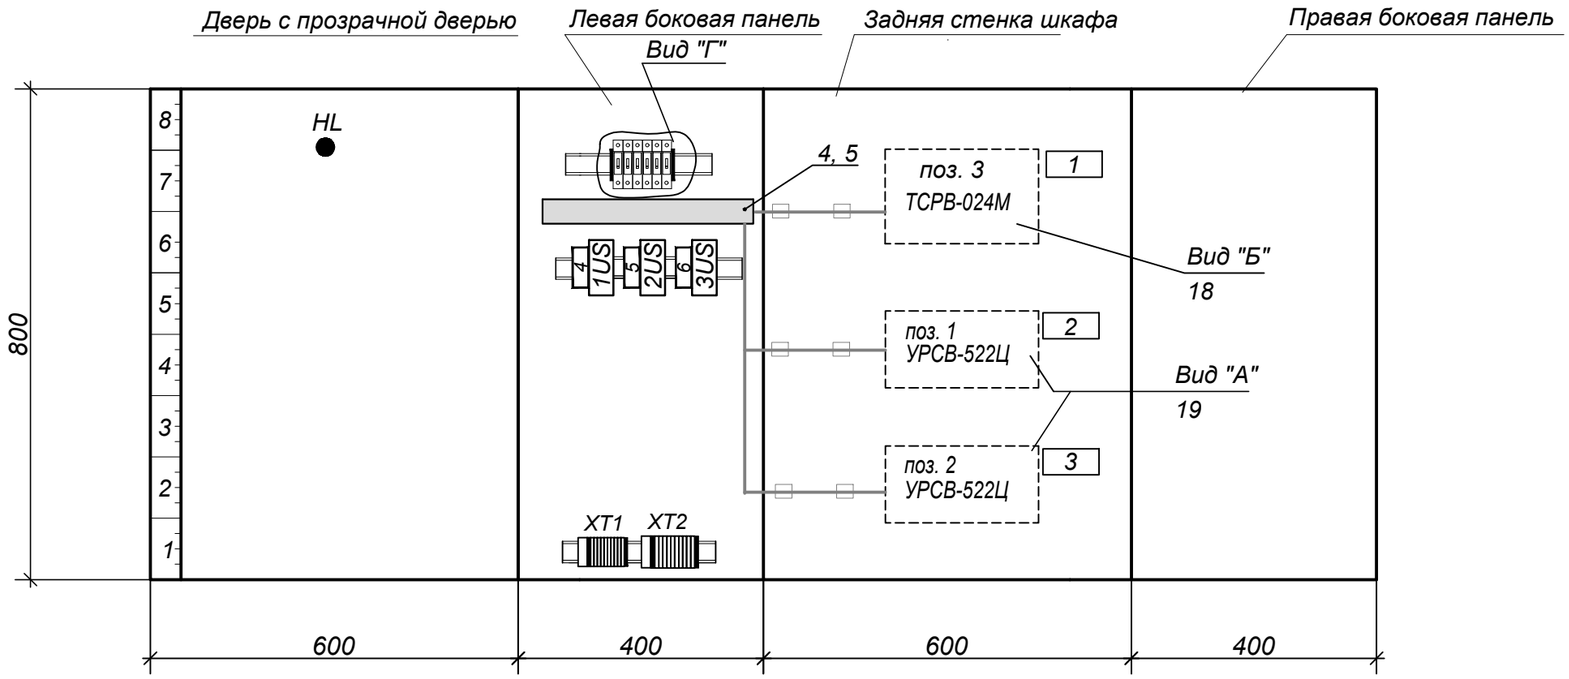

Вид на внешней плоскости

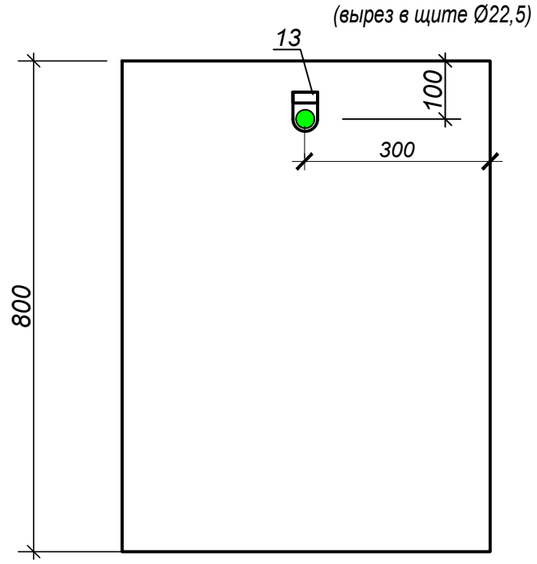

Вид "А" (без масштаба)

поз. 1, 2

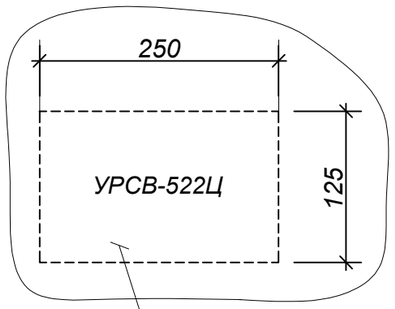

Вид "Б" (без масштаба)

поз. 3

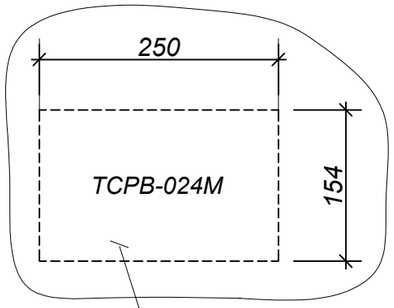

монтаж внутри щите
(выреза не требует)

Вид "Г" (без масштаба)

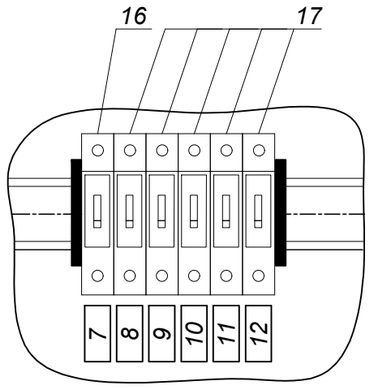

Примечание:
1. Позиции приборов указаны согласно спецификации 4577-С11-АТС.СО1.

Взам. инв. N°	
Подп. и дата	
Инв. N° подл.	3

Изм.	Кол.	Лист	N°док.	Подпись	Дата	4577-С11-АТС-ШТС.ВО	Лист 3

1. Тауарды өндіруші (атауы және пошталық мекен-жайы) Производитель товара (наименование и почтовый адрес) ТОО "Силумин-Восток" Республика Казахстан, г. Усть-Каменогорск, ул. Қалихан Ысқақ 10	KZ 2 107 00506 **4.** № ..... ТАУАРДЫҢ ШЫҒУ ТЕГІ ТУРАЛЫ СЕРТИФИКАТ СЕРТИФИКАТ О ПРОИСХОЖДЕНИИ ТОВАРА СТ-KZ НЫСАНЫ ФОРМА СТ-KZ
2. Тауарды алушы (атауы және пошталық мекен-жайы) Получатель товара (наименование и почтовый адрес)	Қазақстан Республикасында **берілді** (елдің атауы) **Выдан в** Республике Казахстан (наименование страны)
3. Тауардың шығу тегі туралы сертификатты алу мақсаты Цель получения сертификата о происхождении товара Для подтверждения страны происхождения товара и доли местного содержания	**5.** Қызметтік ескертулер үшін Для служебных отметок

6. №	**7.** Орындар саны және қаптама түрі Количество мест и вид упаковки	**8.** Тауардың сипаттамасы Описание товара	**9.** Шығу тегінің өлшемдері Критерии происхождения	**10.** Брутто/нетто салмағы (кг) Вес (кг) брутто/нетто
1	1 Неупакованный	Низковольтное распределительное устройство типа НКУ-SV номинальный ток до 4000А, номинальное напряжение 0,4 кВ, степень защиты оболочки до IP54, СТ 2399-1917-01-ТОО -03-2020 Код ТН ВЭД 8537109800 Код КП ВЭД 27.12.31 Кол-во: 1 Ед.изм: комплект	"Д" 8537 70% ДМС	850

11. Куәлік. Осы арқылы өтініш берушінің декларациясы шындыққа сәйкес келетіні куәландырылады
Удостоверение. Настоящим удостоверяется, что декларация заявителя соответствует действительности

Палата предпринимателей
Восточно-Казахстанской области, проспект
Ауэзова, 26/1, 2-й этаж, город
Усть-Каменогорск, Восточно-Казахстанская
область, Республика Казахстан, 070000, тел. ,
+7 (7232) 742110, 251287.

Атауы/Наименование — Мекен-жайы/Адрес

Мамежанова А.А. — Қолы/Подпись

Аты-жөні/Ф.И.О.

08.04.2022

Күні/Дата — Мөрі/Печать

12. Өтініш берушінің декларациясы: Төменде қол қоюшы жоғарыда көрсетілген мәліметтер шындыққа сәйкес келетінін, барлық тауарлар толығымен

Қазақстан Республикасында
(елдің атауы)

өндірілген және жеткілікті өңдеуден/қайта өңдеуден өткенін және олардың барлығы да осындай тауарларға қатысты белгіленген шығу тегінің талаптарына сәйкес екендігін мәлімдейді.
Декларация заявителя: Нижеподписавшийся заявляет, что вышеприведенные сведения соответствуют действительности, что все товары полностью произведены или подвергнуты достаточной обработке/переработке/ в

Республике Казахстан
(наименование страны)

и, что все они отвечают требованиям происхождения, установленным в отношении таких товаров.

Паньшин Константин Анатольевич

Аты-жөні/Ф.И.О. — Қолы/Подпись

08.04.2022

Күні/Дата — Мөрі/Печать

2109735

1. Тауарды өндіруші (атауы және пошталық мекен-жайы) Производитель товара (наименование и почтовый адрес) ТОО "Силумин-Восток" Республика Казахстан, г. Усть-Каменогорск, ул. Қалихан Ысқак 10	**4.** № KZ 2 107 00921 ТАУАРДЫҢ ШЫҒУ ТЕГІ ТУРАЛЫ СЕРТИФИКАТ СЕРТИФИКАТ О ПРОИСХОЖДЕНИИ ТОВАРА СТ-KZ НЫСАНЫ ФОРМА СТ-KZ
2. Тауарды алушы (атауы және пошталық мекен-жайы) Получатель товара (наименование и почтовый адрес)	Қазақстан Республикасында **берілді** (елдің атауы) **Выдан в** Республике Казахстан (наименование страны)
3. Тауардың шығу тегі туралы сертификатты алу мақсаты Цель получения сертификата о происхождении товара Для подтверждения страны происхождения товара и доли местного содержания	**5.** Қызметтік ескертулер үшін Для служебных отметок

6. №	**7.** Орындар саны және қаптама түрі Количество мест и вид упаковки	**8.** Тауардың сипаттамасы Описание товара	**9.** Шығу тегінің өлшемдері Критерии происхождения	**10.** Брутто/нетто салмағы (кг) Вес (кг) брутто/нетто
1	1 Неупакованный	Устройство комплектное низковольтное, Шка ф управления оперативным током ШУОТ-SV, напряжение питающей сети до 380В, номиналь ный выходной ток до 100А, климатическое исп олнение УХЛ4, ГОСТ 22789-94 «Устройства к омплектные низковольтные. Общие техническ ие требования и методы испытаний» Код ТН ВЭД 8537109800 Код КП ВЭД 27.12.31 Кол-во: 1 Ед.изм: Комплект	"Д 8537" 58% ДМС	510

11. Куәлік. Осы арқылы өтініш берушінің декларациясы шындыққа сәйкес келетіні куәландырылады **Удостоверение.** Настоящим удостоверяется, что декларация заявителя соответствует действительности Палата предпринимателей Восточно-Казахстанской области, проспект Ауэзова, 26/1, 2-й этаж, город Усть-Каменогорск, Восточно-Казахстанская область, Республика Казахстан, 070000, тел. , +7 (7232) 742110, 251287. Атауы/Наименование Мамежанова А.А. Аты-жөні/Ф.И.О. 07.06.2022 Күні/Дата Қолы/Подпись Мөрі/Печать	**12. Өтініш берушінің декларациясы:** Төменде қол қоюшы жоғарыда көрсетілген мәліметтер шындыққа сәйкес келетінін, барлық тауарлар толығымен Қазақстан Республикасында (елдің атауы) өндірілген және жеткілікті өңдеуден/қайта өңдеуден өткенін және олардың барлығы да осындай тауарларға қатысты белгіленген шығу тегінің талаптарына сәйкес екендігін мәлімдейді. **Декларация заявителя:** Нижеподписавшийся заявляет, что вышеприведенные сведения соответствуют действительности, что все товары полностью произведены или подвергнуты достаточной обработке/переработке/ в Республике Казахстан (наименование страны) и, что все они отвечают требованиям происхождения, установленным в отношении таких товаров. Паньшин Константин Анатольевич Аты-жөні/Ф.И.О. 07.06.2022 Күні/Дата Қолы/Подпись Мөрі/Печать

2111821

1. Тауарды өндіруші (атауы және пошталық мекен-жайы) Производитель товара (наименование и почтовый адрес) ТОО "Силумин-Восток" Республика Казахстан, г. Усть-Каменогорск, ул. Қалихан Ысқак 10	KZ 2 107 01668 **4.** № ..... ТАУАРДЫҢ ШЫҒУ ТЕГІ ТУРАЛЫ СЕРТИФИКАТ СЕРТИФИКАТ О ПРОИСХОЖДЕНИИ ТОВАРА СТ-KZ НЫСАНЫ ФОРМА СТ-KZ
2. Тауарды алушы (атауы және пошталық мекен-жайы) Получатель товара (наименование и почтовый адрес) Товарищество с ограниченной ответственностью "Павлодарский нефтехимический завод", Павлодарская область, Химкомбинатовская, 1	.....Қазақстан Республикасында.....**берілді** (елдің атауы) **Выдан в**.....Республике Казахстан..... (наименование страны)
3. Тауардың шығу тегі туралы сертификатты алу мақсаты Цель получения сертификата о происхождении товара Для подтверждения страны происхождения товара и доли внутристрановой ценности	**5.** Қызметтік ескертулер үшін Для служебных отметок Договор 722084/2022/1 от 15.09.2022 года

6. №	**7.** Орындар саны және қаптама түрі Количество мест и вид упаковки	**8.** Тауардың сипаттамасы Описание товара	**9.** Шығу тегінің өлшемдері Критерии происхождения	**10.** Брутто/нетто салмағы (кг) Вес (кг) брутто/нетто
1	2 Неупакованный	Шкаф оперативного тока, для распределительн ого устройства (Напряжение питающей сети 22 0В, УХЛ4, IP 32) , СТ 2399-1917-01-ТОО-03-2 020 «Устройства комплектные низковольтные напряжением до 1000В. Технические условия» Код ТН ВЭД 8537109800 Код КП ВЭД 27.12.31 Кол-во: 2 Ед.изм: Штука	"Д 8537" 69% ДВЦ	1020

11. Куәлік. Осы арқылы өтініш берушінің декларациясы шындыққа сәйкес келетіні куәландырылады **Удостоверение.** Настоящим удостоверяется, что декларация заявителя соответствует действительности Палата предпринимателей Восточно-Казахстанской области, проспект Ауэзова, 26/1, 2-й этаж, город Усть-Каменогорск, Восточно-Казахстанская область, Республика Казахстан, 070000, тел. , +7 (7232) 74 21 00, 51237. ..... Атауы/Наименование Мекен-жайы/ Адрес Рахметуллина Б.С. Аты-жөні/Ф.И.О. Қолы/Подпись 03.11.2022 Күні/Дата Мөрі/Печать	**12. Өтініш берушінің декларациясы:** Төменде қол қоюшы жоғарыда көрсетілген мәліметтер шындыққа сәйкес келетінін, барлық тауарлар толығымен Қазақстан Республикасында (елдің атауы) өндірілгенін немесе жеткілікті өңдеуден/қайта өңдеуден өткенін және олардың барлығы да осындай тауарларға қатысты белгіленген шығу тегінің талаптарына сәйкес екендігін мәлімдейді. **Декларация заявителя:** Нижеподписавшийся заявляет, что вышеприведенные сведения соответствуют действительности, что все товары полностью произведены или подвергнуты достаточной обработке/переработке/ в Республике Казахстан (наименование страны) и, что все они отвечают требованиям происхождения, установленным в отношении таких товаров. Паньшин Константин Анатольевич Аты-жөні/Ф.И.О. Қолы/Подпись 03.11.2022 Күні/Дата Мөрі/Печать

2204677

1. Тауарды өндіруші (атауы және пошталық мекен-жайы) Производитель товара (наименование и почтовый адрес) ТОО "Силумин-Восток" Республика Казахстан, г. Усть-Каменогорск, ул. Қалихан Ысқак 10	**4.** № KZ 3 107 00129 ТАУАРДЫҢ ШЫҒУ ТЕГІ ТУРАЛЫ СЕРТИФИКАТ СЕРТИФИКАТ О ПРОИСХОЖДЕНИИ ТОВАРА СТ-KZ НЫСАНЫ ФОРМА СТ-KZ
2. Тауарды алушы (атауы және пошталық мекен-жайы) Получатель товара (наименование и почтовый адрес)	Қазақстан Республикасында **берілді** (елдің атауы) **Выдан в** Республике Казахстан (наименование страны)
3. Тауардың шығу тегі туралы сертификатты алу мақсаты Цель получения сертификата о происхождении товара Для подтверждения страны происхождения товара и доли внутристрановой ценности	**5.** Қызметтік ескертулер үшін Для служебных отметок

6. №	**7.** Орындар саны және қаптама түрі Количество мест и вид упаковки	**8.** Тауардың сипаттамасы Описание товара	**9.** Шығу тегінің өлшемдері Критерии происхождения	**10.** Брутто/нетто салмағы (кг) Вес (кг) брутто/нетто
1	1 Неупакованный	Панели распределительные серии НКУ-SV-ЩО70, номинальное напряжение до 1000В, степень защиты до IP54, климатическое исполнение У3, СТ 2399-1917-01-ТОО-03-2020 «Устройства комплектные низковольтные напряжением до 1000В. Технические условия» Код ТН ВЭД 8537109800 Код КП ВЭД 27.12.31 Кол-во: 1 Ед.изм: комплект	"Д 8537" 54% ДВЦ	450

11. Куәлік. Осы арқылы өтініш берушінің декларациясы шындыққа сәйкес келетіні куәландырылады
Удостоверение. Настоящим удостоверяется, что декларация заявителя соответствует действительности

Палата предпринимателей Восточно-Казахстанской области, проспект Лугзова, 26/1, 2-й этаж, город Усть-Каменогорск, Восточно-Казахстанская область, Республика Казахстан, 070000, тел. +7 (7232) 742110, 251287.

Атауы/Наименование

Мамежанова А.А.
Аты-жөні/Ф.И.О. Қолы/Подпись

24.01.2023
Күні/Дата Мөрі/Печать

REPUBLIC OF KAZAKHSTAN NATIONAL CHAMBER OF ENTREPRENEURS CERTIFIED

12. Өтініш берушінің декларациясы: Төменде қол қоюшы жоғарыда көрсетілген мәліметтер шындыққа сәйкес келетінін, барлық тауарлар толығымен

Қазақстан Республикасында
(елдің атауы)

өндірілгенін немесе жеткілікті өңдеуден/қайта өңдеуден өткенін және олардың барлығы да осындай тауарларға қатысты белгіленген шығу тегінің талаптарына сәйкес екендігін мәлімдейді.
Декларация заявителя: Нижеподписавшийся заявляет, что вышеприведенные сведения соответствуют действительности, что все товары полностью произведены или подвергнуты достаточной обработке/переработке/ в

Республике Казахстан
(наименование страны)

и, что все они отвечают требованиям происхождения, установленным в отношении таких товаров.

Паньшин Константин Анатольевич
Аты-жөні/Ф.И.О. Қолы/Подпись

24.01.2023
Күні/Дата Мөрі/Печать

ТОО Силумин-Восток

2204847

Life Is On | Schneider Electric

СЕРТИФИКАТ ОФИЦИАЛЬНОГО ПАРТНЕРА
ТОО «Шнейдер Электрик»

№ 1500004092-2023 от 16 января 2023 г.

*Настоящий сертификат подтверждает, что **ТОО «Силумин-Восток»** является официальным партнером ТОО «Шнейдер Электрик» в Казахстане со статусом **Щитовик / Системный интегратор**.*

Данный сертификат действителен до 31.12.2023г.

Генеральный директор
ТОО «Шнейдер Электрик»

Аппаков Л.Н.

INNOVATION

Endress+Hauser
People for Process Automation

ТОО "Эндресс+Хаузер (Казахстан)"
Ул. Шашкина 24, БЦ «K-Plaza»
021700, Алматы, Республика Казахстан

№ 111/2022

Контактное лицо
Аслан Ермеков
Телефон +7 727 3450660
Моб. тел. +7 771 800 07 42
aslan.yermekov@endress.com

Алматы, 29 декабря 2022

Всем заинтересованным сторонам

Уважаемые господа!

Настоящим письмом, Филиал «Эндресс+Хаузер Интернешнл АГ» в Республике Казахстан, подтверждает, что компания ТОО «Силумин-Восток» имеет партнерские отношения с вышеупомянутым филиалом.

Компания ТОО «Силумин-Восток» имеет возможность осуществлять выбор оборудования и комплексные решения на базе линейки продукции «Endress+Hauser», производить поставку и наладку оборудования.

При поставке оборудования «Endress+Hauser» компанией ТОО «Силумин-Восток», последняя несет гарантийные обязательства на стандартных условиях «Endress+Hauser».

С уважением,

Андрей Тюнькин
Руководитель Филиала
«Эндресс+Хаузер Интернешнл АГ» в РК

ТОО "Эндресс+Хаузер (Казахстан)"
Ул. Шашкина 24, БЦ «K-Plaza»
021700, Алматы,
Республика Казахстан

Телефон +7 727 345 0660
Факс +7 727 345 0661
info.kz.scii@endress.com
www.casc.endress.com

Қазақстан Республикасының Сауда және интеграция министрлігі

"Техникалық реттеу және метрология комитеті" республикалық мемлекеттік мекемесі

Министерство торговли и интеграции Республики Казахстан

Республиканское государственное учреждение "Комитет технического регулирования и метрологии"

Нұр-Сұлтан қ. г.Нур-Султан

Номер: KZ55VTN00004972 Дата выдачи: 22.02.2021

СЕРТИФИКАТ №912
об утверждении типа средств измерений

Зарегистрирован в реестре государственной системы обеспечения единства измерений Республики Казахстан 22.02.2021 года за № KZ.02.01.00912-2021

Действителен до 22.02.2026 года*

Настоящий сертификат удостоверяет, что на основании положительных результатов испытаний утвержден тип

Электромагнитные расходомеры

наименование средства измерений

SMF

обозначение типа

ТОО «Силумин-Восток»

наименование производителя

Республика Казахстан

территориальное место расположение производства

заводские номера (диапазон заводских номеров)**

и допущен к выпуску в обращение в Республике Казахстан.

Заместитель председателя **Кусайнов Серик Куанышевич**

Примечание:
* - заполняется при утверждении типа средств измерений;
** - заполняется при утверждении типа партии средств измерений.

Бұл құжат ҚР 2003 жылдың 7 қаңтарындағы «Электронды құжат және электронды сандық қол қою» туралы заңның 7 бабы, 1 тармағына сәйкес қағаз бетіндегі заңмен тең. Электрондық құжа

Бұл құжат ҚР 2003 жылдың 7 қаңтарындағы «Электронды құжат және электронды сандық қол қою» туралы заңның 7 бабы, 1 тармағына сәйкес қағаз бетіндегі заңмен тең. Электрондық құжа

Альфа Инвест
alfainvest.kz

Товарищество с ограниченнойответственностью"АльфаИнвест"
Банковские реквизиты: БИН: 150940006516
ИИК: KZ9796516F0007739844, БИК IRTYKZKA
Банк: Филиал АО "ForteBank" в г. Шымкент
Юридический адрес: Республика Казахстан.
Южно-Казахстанская область
г. Шымкент, ул. Джангильдина дом№20, кв №41
alfainvest.kz@mail.ru

Директор: Махортов Виталий Юрьевич Тел: 87252 97 50 35, 8775 6300528, 8705 7153135, 8707 7153135

Исходящий № 2/25.07.2022
06.02.2023 год

Входящий № 156
«06» 02 2023 г.

Инженеру отдела КИПиА
ТОО «Казахский Сантехпроект»
Дюсембаевой М.Н.
Тел.: +7 /727/ 323-23-12 доп. 1628
e-mail: marketing.kip@kazstp.kz

Объект:
4577 - «Реконструкция и строительство тепловых сетей г. Атбасар Атбасарского района, с учетом подключения пяти стоквартирных жилых домов»

Коммерческое предложение

ТОО «АльфаИнвест», являющееся официальным представителем и сервис-партнёром ТОО ПФ «Взлёт-Казахстан» по Туркестанской области, предлагает следующее оборудование и услуги:

№	Наименование	Ед. изм.	Кол-во	Цена за ед. (тенге)	Сумма (тенге)
	Оборудование и материалы				
1	Тепловычислитель "Взлет ТСР-М" ТСРВ-024М	шт.	1	468 500	468 500
2	Источник вторичного питания 30.24	шт.	3	30 000	90 000
3	Комплект термометров КТПТР-0,1-1-Pt500-400 мм с гильзой защитной (комплект 2шт)	шт.	1	105 200	105 200
4	Преобразователь давления измерительный РС-28/0,5/0-1,6Мпа	шт.	2	122 800	245 600
5	Вентиль VM-1/0/0/0/KZ	шт.	2	101 600	203 200
6	Соединение нипельное навертное СНН-14-М20х1,5	шт.	2	21 800	43 600
7	Расходомер-счетчик ультразвуковой "Взлет МР" УРСВ-522Ц двухлучевой (вторичный преобразователь базового исполнения с модулем токового выхода)	шт.	2	1 835 500	3 671 000
8	Преобразователь электроакустический ПЭА врезной В-202 (к-т)	шт.	4	215 700	862 800
9	Патрубки к врезным преобразователям электроакустическим ПЭА Ду 1000мм	шт.	4	42 600	170 400
10	Коммутационное устройство двухканальное	шт.	2	206 300	412 600
11	Кабель МКВЭВ-4х0,2	м	900	1 100	990 000
12	Кабель МКВЭВ-2х0,35	м	900	1 150	1 035 000
13	Кабель РК-75-2-13	м	550	530	291 500
14	Адаптер сигналов Взлет АС исполнение USB - RS-232/RS-485	шт.	1	136 600	136 600
				ИТОГО:	**8 726 000**

Общая стоимость: 8 726 000 (восемь миллионов семьсот двадцать шесть тысяч) тенге

НДС (12%) : 934929 тенге

В стоимость данного коммерческого предложения не входят монтажные и пусконаладочные работы.
Цены указаны с учетом НДС
Доставка: DDP до склада покупателя.
Срок поставки – от 20 до 40 рабочих дней с момента оплаты.
Условия оплаты: безналичный расчет на банковские реквизиты Исполнителя путем 100% предоплаты за оборудование.

С УВАЖЕНИЕМ,

Директор ТОО «АльфаИнвест» **В.Ю. Махортов**

Выполнил: Столяров А.А.

ЖШС «Qazaqstan Oleum Company»
БСН 171040022978
ҚР, Павлодар қ.,
Орталық Өндірістік аймағы, құрылыс 1957
e-mail: tooqoc@mail.ru

ТОО «Qazaqstan Oleum Company»
БИН 171040022978
РК, г.Павлодар, Промышленная зона
Центральная, строение 1957
e-mail: tooqoc@mail.ru

Входящий № 361
«28» 03 2023 г.

27.03.2023 г.

Коммерческое предложение №43

Заказчик: ПИ «Казахский Сантехпроект»

Объект: «Реконструкция тепловых сетей к пяти сто квартирным жилым домам в г.Атбасар Атбасарского района»

№ п/п	Наименование	Ед. измерения	Кол-во	Цена за ед., (тенге) с НДС	Общая стоимость, (тенге) с НДС
1	Тройник с шаровым краном воздушника Ст 426х7-DN32-2-ППУ-ПЭ, с ОДК	шт	2	434 916	869 832
2	Тройник паралелльный с МЗИ Ст 630х8-89х4-1/2-ППУ-ПЭ-МЗИ 200, с накладкой 6х50.5, с ОДК	шт	2	745 192	1 490 384
3	Неподвижная диэлектрическая опора Ст 426х7-750х40-2-ППУ-ПЭ-ДЭ, с ОДК	шт	46	937 565	43 127 990
4	Опора скользящая 426-2-ППУ-ПЭ, с ОДК	шт	490	49 799	24 401 510
5	Концевой элемент трубопровода с металлической заглушкой изоляции и кабелем вывода торцевым Ст 426х7-2-ППУ-ПЭ-МЗИ 200-КВТ, с ОДК	шт	20	485 007	9 700 140
6	Элемент трубопровода с кабелем вывода Ст 426х7-2-ППУ-ПЭ-КВ,с ОДК	шт	14	223 676	3 131 464
	Итого				**82 721 320**

Доставка: DDP до склада покупателя
Цены указаны с учетом НДС 12%.
Срок поставки: согласно договора.

Директор **Искаков Т.Е.**

Входящий № 458
«14» 04 2023 г.

При оплате недействительного счета Покупателем, Поставщик засчитывает поступившие денежные средства в счет будущих поставок, если от Покупателя не поступят письменные требования о возврате, в этом случае, Поставщик возвращает денежные средства в течение 30 дней со дня поступления письменного требования. Отгрузка на складе производится по фактическому весу, вес в счете указан по теории - справочные величины.
Внимание! Оплата данного счета означает согласие с условиями поставки товара. Уведомление об оплате обязательно, в противном случае не гарантируется наличие товара на складе.

АО "Банк ЦентрКредит" Банк получателя	БИК Сч. №	KCJBKZKA
БИН 190640005267 ТОО «KMI Company-Almaty» Получатель	Сч. №	KZ968562203117435371 (KZT)

Коммерческое предложение № К-ЕЕЖ-50166 от 14 апреля 2023

Поставщик: **ТОО "Kazakhstan Metal Industrial Company-Almaty (Казахстан Митал Индастриал Компани-Алматы)" БИН 190640005267, РНН , Казахстан, город Алматы, район Жетысуский, улица Ломоносова, здание 25/2, почтовый индекс 050000**

Покупатель: **ТОО "КАЗАХСКИЙ САНТЕХПРОЕКТ" БИН 051140004166, РНН , город Алматы, Бостандыкский район, улица Жандосова, дом, 2**

DDP г.Алматы. Условия оплаты: 100% предоплата. Сроки: 35-55 рабочих дней.

№	Наименование	Ед. изм	Кол-во	Цена	Сумма	НДС %	Сумма НДС	Всего с НДС
1	Задвижка клиновая литая ЗКЛ с выдвижным шпинделем фланцевая под электропривод (Н-Г-06) 30с941нж DN 600 PN 1,6 МПа У1, корпус ст. 20Л , в комплекте с ответными фланцами по ГОСТ 33259-2015, крепежом и прокладками	шт	8	5 446 428,57	43 571 428,57	12	5 228 571,43	48 800 000,00
2	Задвижка клиновая литая ЗКЛ с выдвижным шпинделем фланцевая под электропривод (Н-В-16) 30с941нж DN 500 PN 1,6 МПа У1, корпус ст. 20Л , в комплекте с ответными фланцами по ГОСТ 33259-2015, крепежом и прокладками	шт	8	4 375 000,00	35 000 000,00	12	4 200 000,00	39 200 000,00
3	Электропривод (Н-Г-06)	шт	8	982 946,43	7 863 571,43	12	943 628,57	8 807 200,00
4	Электропривод (Н-В-16)	шт	8	979 891,07	7 839 128,57	12	940 695,43	8 779 824,00
Итого:			32		94 274 128,57		11 312 895,43	105 587 024,00

Сумма прописью: Сто пять миллионов пятьсот восемьдесят семь тысяч двадцать четыре тенге 00 тиын, в т. ч. НДС 12% - 11 312 895 тг. 43 тиын

Ваш менеджер Есболов Есжан тел. 8 (771) 083-52-36 email: 274@kmicom.kz

Директор **ӘЛДІН НҰРИДДИН СҮЛЕЙМЕНҰЛЫ**

ФЕДЕРАЛЬНОЕ АГЕНТСТВО ПО ТЕХНИЧЕСКОМУ РЕГУЛИРОВАНИЮ И МЕТРОЛОГИИ

СИСТЕМА ДОБРОВОЛЬНОЙ СЕРТИФИКАЦИИ
«ФЕДЕРАЛЬНАЯ СИСТЕМА КАЧЕСТВА»
Рег. № РОСС RU.31322.04ЖУН0

Орган по сертификации:
РЕГ № FSK.RU.0002
Общество с ограниченной ответственностью
«ЕВРАЗИЙСКИЙ СОЮЗ СЕРТИФИКАЦИИ»
Адрес: 192289, г. Санкт-Петербург, ул. Олеко Дундича,
дом № 35, корпус 1, литера А, к. 2-Н, офис 4.
тел: 8(812) 649-93-88 info@essert.ru

РАЗРЕШЕНИЕ

НА ИСПОЛЬЗОВАНИЕ ЗНАКА СООТВЕТСТВИЯ СИСТЕМЫ СЕРТИФИКАЦИИ «ФЕДЕРАЛЬНАЯ СИСТЕМА КАЧЕСТВА»

Орган по сертификации систем менеджмента качества
ООО «ЕВРАЗИЙСКИЙ СОЮЗ СЕРТИФИКАЦИИ»
на основании решения о выдаче сертификата соответствия
системы менеджмента качества

выдан

Обществу с ограниченной ответственностью «ЕвроСнабКомплект»
Адрес: 450077, Республика Башкортостан, г. Уфа,
Коммунистическая улица, дом 46, офис 12

РАЗРЕШАЕТ

Использовать знак соответствия системы менеджмента качества на период действия сертификата №FSK.RU.0002.F00015712 в любой форме, исключающей толкование его как знака соответствия качества продукции. Допускается использовать знак соответствия в рекламных буклетах, проспектах, брошюрах, бланках организационно-распорядительной документации организации – держателя сертификата.

Руководитель органа

Арендарь А.В.

Эксперт

Акимов А.А.

ФЕДЕРАЛЬНОЕ АГЕНТСТВО ПО ТЕХНИЧЕСКОМУ РЕГУЛИРОВАНИЮ И МЕТРОЛОГИИ

СИСТЕМА ДОБРОВОЛЬНОЙ СЕРТИФИКАЦИИ
«ФЕДЕРАЛЬНАЯ СИСТЕМА КАЧЕСТВА»
Рег. № РОСС RU.31322.04ЖУН0

Орган по сертификации:
РЕГ № FSK.RU.0002
Общество с ограниченной ответственностью
«ЕВРАЗИЙСКИЙ СОЮЗ СЕРТИФИКАЦИИ»
Адрес: 192289, г. Санкт-Петербург, ул. Олеко Дундича,
дом № 35, корпус 1, литера А, к. 2-Н, офис 4.
тел: 8(812) 649-93-88 info@essert.ru

СЕРТИФИКАТ СООТВЕТСТВИЯ

№FSK.RU.0002.F00015712

выдан

Обществу с ограниченной ответственностью «ЕвроСнабКомплект»
Адрес: 450077, Республика Башкортостан, г. Уфа,
Коммунистическая улица, дом 46, офис 12
ИНН 0274954626 ОГРН 1200200007611

Дата выдачи: 20.04.2021 г. Срок действия до: 20.04.2024 г.

Настоящий сертификат удостоверяет:
Система менеджмента качества применительно к производству трубопроводной и фонтанно-устьевой арматуры

СООТВЕТСТВУЕТ ТРЕБОВАНИЯМ ГОСТ Р ИСО 9001-2015 (ISO 9001:2015)

Руководитель органа:
Арендарь А.В.

Эксперт:
Акимов А.А.

НАСТОЯЩИЙ СЕРТИФИКАТ ОБЯЗЫВАЕТ ОРГАНИЗАЦИЮ ПОДДЕРЖИВАТЬ СОСТОЯНИЕ ВЫПОЛНЯЕМЫХ РАБОТ В СООТВЕТСТВИИ С ВЫШЕУКАЗАННЫМ СТАНДАРТОМ, ЧТО БУДЕТ НАХОДИТЬСЯ ПОД КОНТРОЛЕМ ОРГАНА ПО СЕРТИФИКАЦИИ СИСТЕМЫ ДОБРОВОЛЬНОЙ СЕРТИФИКАЦИИ «ФЕДЕРАЛЬНАЯ СИСТЕМА КАЧЕСТВА» И ПОДТВЕРЖДАТЬСЯ ПРИ ПРОХОЖДЕНИИ ЕЖЕГОДНОГО ИНСПЕКЦИОННОГО КОНТРОЛЯ

ЕВРАЗИЙСКИЙ ЭКОНОМИЧЕСКИЙ СОЮЗ
ДЕКЛАРАЦИЯ О СООТВЕТСТВИИ

ЕАС

Заявитель Общество с ограниченной ответственностью «ЕвроСнабКомплект»

Место нахождения: Российская Федерация, Республика Башкортостан, 450077, г. Уфа, Коммунистическая улица, дом 46, офис 12, адрес места осуществления деятельности: Российская Федерация, Республика Башкортостан, 450591, Уфимский район, село Чесноковка, улица Карьерная, дом 2А, основной государственный регистрационный номер: 1200200007611, номер телефона: +73472588584, адрес электронной почты: info@eusk.ru

в лице Генерального директора Кашапова Алмаза Назибовича

заявляет, что Электроприводы с двусторонней муфтой тип А, Б, В, Г, Д, М, Асинхронные электроприводы, тип А,Б,В,Г,Д. Механизмы исполнительные электрические однооборотные общепромышленного применения, тип МЭО (МЭОФ)

изготовитель Общество с ограниченной ответственностью «ЕвроСнабКомплект».. Место нахождения: Российская Федерация, Республика Башкортостан, 450077, г. Уфа, Коммунистическая улица, дом 46, офис 12, адрес места осуществления деятельности: Российская Федерация, Республика Башкортостан, 450591, Уфимский район, село Чесноковка, улица Карьерная, дом 2А

Код ТН ВЭД ЕАЭС 8501510001,8501522001,8501523000, 8501109300,8501402009,8501408009,8501510009,9032900009. Серийный выпуск

соответствует требованиям

ТР ТС 004/2011 О безопасности низковольтного оборудования, утвержден Решением Комиссии Таможенного союза от 09 декабря 2011 года № 884, ТР ТС 020/2011 "Электромагнитная совместимость технических средств", утвержден Решением Комиссии Таможенного союза от 09 декабря 2011 года № 879

Декларация о соответствии принята на основании

Протоколы испытаний № МПИ-001-2392 от 07.04.2021 года, выданного испытательной лабораторией Общества с ограниченной ответственностью “МЕГАПОЛИС”, аттестат аккредитации РОСС RU.32067.04ОЛГ0.ИЛ.001
Схема декларирования 1д

Дополнительная информация

Условия хранения продукции в соответствии с ГОСТ 15150-69.Срок хранения (службы, годности) указан в прилагаемой к продукции товаросопроводительной и/или эксплуатационной документации

Декларация о соответствии действительна с даты регистрации по 06.04.2026 включительно

(подпись) М. П. Кашапов Алмаз Назибович
(Ф.И.О. заявителя)

Регистрационный номер декларации о соответствии: № ЕАЭС N RU Д-RU.PA01.B.98688/21

Дата регистрации декларации о соответствии: 07.04.2021