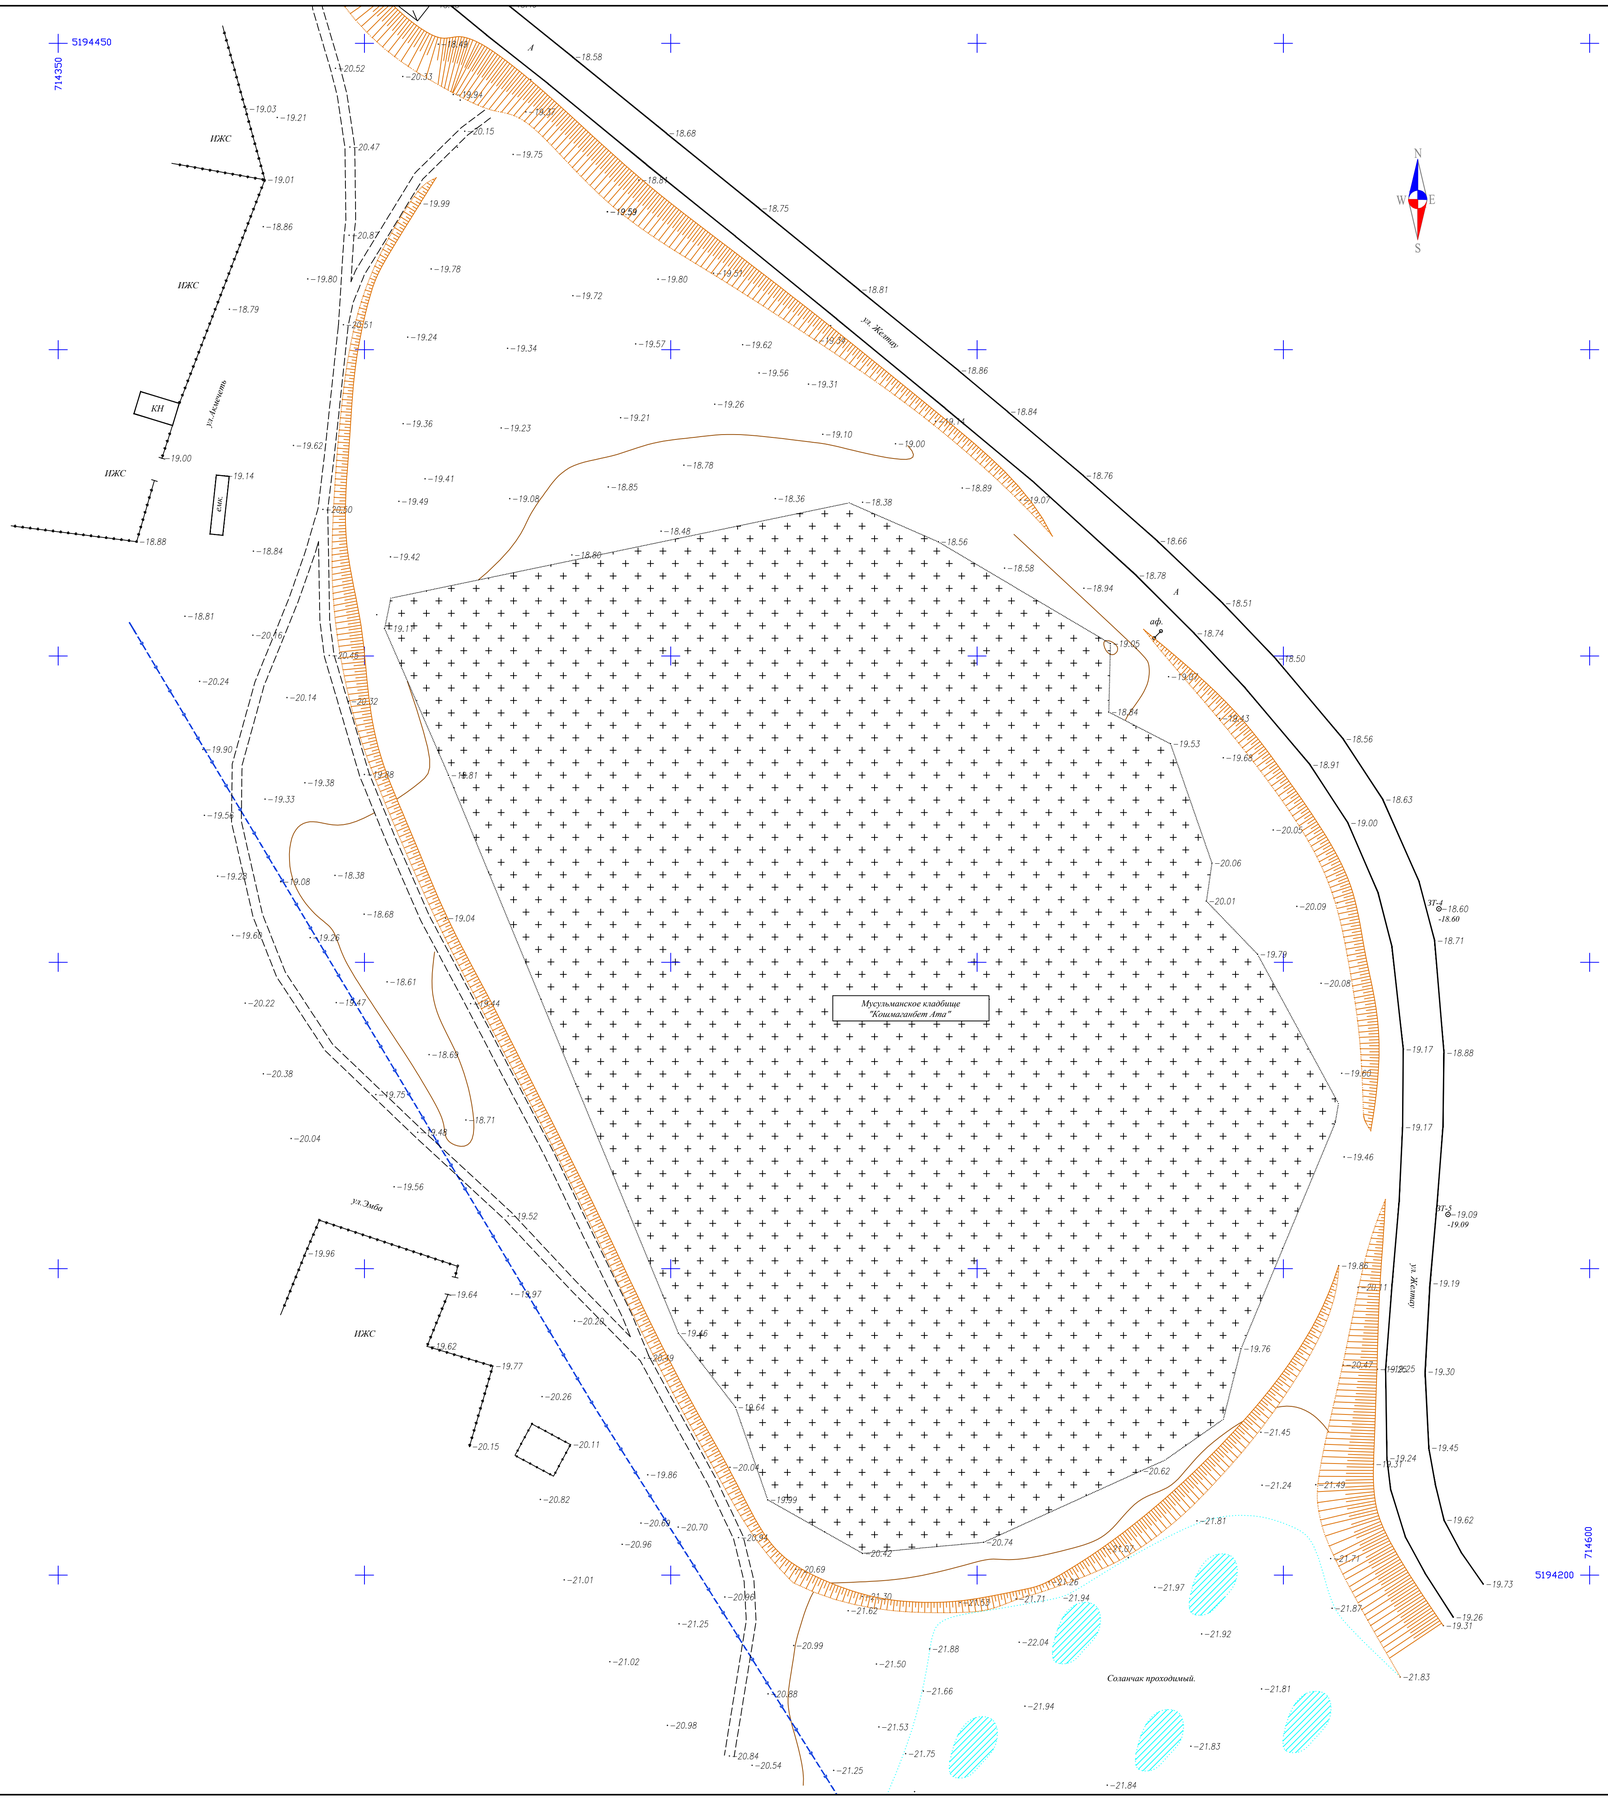

ТОПОГРАФИЧЕСКИЕ ПРИМЕЧАНИЯ

СИСТЕМА КООРДИНАТ - Местная.

СИСТЕМА ВЫСОТ - Балтийская 1977г.

УСЛОВНЫЕ ОБОЗНАЧЕНИЯ

- водопровод подземный
- газопровод подземный
- кабель связи
- ЛЭП низкого напряжения
- 24.34 высотная отметка
- дорога полевая
- дорога асфальтная
- дорожные знаки
- откос
- сетка координат
- пункт плановой съемочной сети
- ограда металлическая больше 1 метра
- ограда металлическая меньше 1 метра
- территория кладбища

Изм.	Кол.	Лист	N док.	Подпись	Дата				
Разработал		Узак Б			11.11.	№1 от 11.10.2022г.			
						ПСД "Ограждение кладбищ Кошмаганбет Ата, Ізкен Ата, Ашыгалы Ата в селе Косчагыл"			
Проверил		Стамгазиев А			11.11.	Технический отчет по инженерно геодезическим работам	Стадия	Лист	Листов
ГИП		Дауетбаева А			11.11.		РП	1	1
Д.контроль		Утеуова А			11.11.	Топографическая съемка м-б 1:500 кладбище Кошмаганбет Ата	POLIGRAM	г. Атырау-2022г	

Формат А1

Взам. инв. No | Подпись и дата | Инв. No подл.