"УТВЕРЖДАЮ "
Заместитель генерального директора -
директор по производству
Государственного коммунального предприятия
на праве хозяйственного ведения "Алматы Су"
Управления энергетики и водоснабжения города Алматы
_____А.Юсупов
"06" 02 2023г.

г. Алматы

ДЕФЕКТНЫЙ АКТ

Мы, нижеподписавшиеся, комиссия Заказчика (эксплуатирующая организация) в составе:

Председатель: А.Дудкин - директор департамента водопроводных сетей (ДВС) ГКП "Алматы Су".

Члены комиссии:
С.Абылкаиров - заместитель директора департамента водопроводных сетей;

И.Хасенов - директор департамента капитального строительства;

Е.Артамонова - начальник отдела капитального строительства управления капитального строительства и реконструкции департамента капитального строительства (ДКС);
Д. Мамонов - начальник проектно-сметного отдела управления капитального строительства и реконструкции департамента капитального строительства (ДКС);

А. Коротунов - начальник производственно-технического отдела (ПТО) департамента водопроводных сетей (ДВС);
Е.Алтаев - начальник Медеуского районного эксплуатационного участка (РЭУ) департамента водопроводных сетей (ДВС);
В.Литвинов - инженер по организации эксплуатации и ремонту 1 категории Медеуского РЭУ департамента водопроводных сетей (ДВС);
Секретарь комиссии:
Ж. Именалинова - инженер 1 категории производственно-технического отдела (ПТО) ДВС.

Составили настоящий акт, что при обследовании водопроводной сети по адресу: Водопроводная сеть по ул.Малая от ул.Оренбургской до ул.Курдайская и ул.Сарбайской;по ул.Донбасская от ул.Шакшак Жанибек до ул.Курдайская и до колодца №3632;по ул.Астраханская от ул.Малая до ул.Казанская; по ул.Татарская от ул.Астраханская до ул.Крымская;по ул.Курдайская от ул.Донбасская до ул.Казанская; по ул.Крымская от ул.Казанская до колодца №3632 в Медеуском районе города Алматы, выявлены следующие дефекты.

Имеющиеся дефекты: Высокая изношенность стального водопровода, повышенная аварийность, при выполнении аварийных работ установлена значительная коррозия труб, при сварке водопровод разрушается.

Инвентарные номера сетей: 54987;54988;54989;48055;54990;56177;46806;46537;48400;46546;48408.
Год постройки: 1962 год
Материал труб, диаметр, протяженность: сталь Д-50мм;Д-100мм;Д-150мм; L-1643п.м
Аварийность: высокая, 10-15 аварий в год

№ п/п	Наименование	Диа-метр, мм	Мате-риал труб	Протя-женность, п.м / кол-во	Демон-тажные работы	Монтажные работы	Примечание
1	Водопроводная сеть по ул.Малая от ул.Оренбургской до ул.Курдайская и ул.Сарбайской;по ул.Донбасская от ул.Шакшак Жанибек до ул.Курдайская и до колодца №3632;по ул.Астраханская от ул.Малая до ул.Казанская; по ул.Татарская от ул.Астраханская до ул.Крымская;по ул.Курдайская от ул.Донбасская до ул.Казанская; по ул.Крымская от ул.Казанская до колодца №3632 в Медеуском районе города Алматы.	50 100 150	сталь сталь сталь	147 833 663			водопровод Д-50мм;Д-100мм;Д-150мм;

Выводы: износ 100%, необходимо выполнить реконструкцию и замену водопроводной сети.

Подписи:

Председатель комиссии:

Директор департамента водопроводных сетей (ДВС): **А.Дудкин**

Члены комиссии:

Заместитель директора департамента водопроводных сетей: **С.Абылкаиров**

Директор департамента капитального строительства : **Н.Хасенов**

Начальник отдела капитального строительства управления капитального строительства и реконструкции департамента капитального строительства: **Е. Артамонова**

Начальник проектно-сметного отдела управления капитального строительства и реконструкции департамента капитального строительства: **Д. Мамонов**

Начальник производственно-технического отдела (ПТО) департамента водопроводных сетей: **А. Коротунов**

Начальник Медеуского районного эксплуатационного участка (РЭУ) департамента водопроводных сетей (ДВС): **Е.Алтаев**

Инженер по организации эксплуатации и ремонту 1 категории Медеуского РЭУ департамента водопроводных сетей (ДВС): **В.Литвинов**

Секретарь комиссии:

Инженер I категории производственно-технического отдела (ПТО) департамента водопроводных сетей (ДВС): **Ж. Именалинова**

Схема водопровода по ул.Малая от ул.Оренбургская до ул.Курдайская

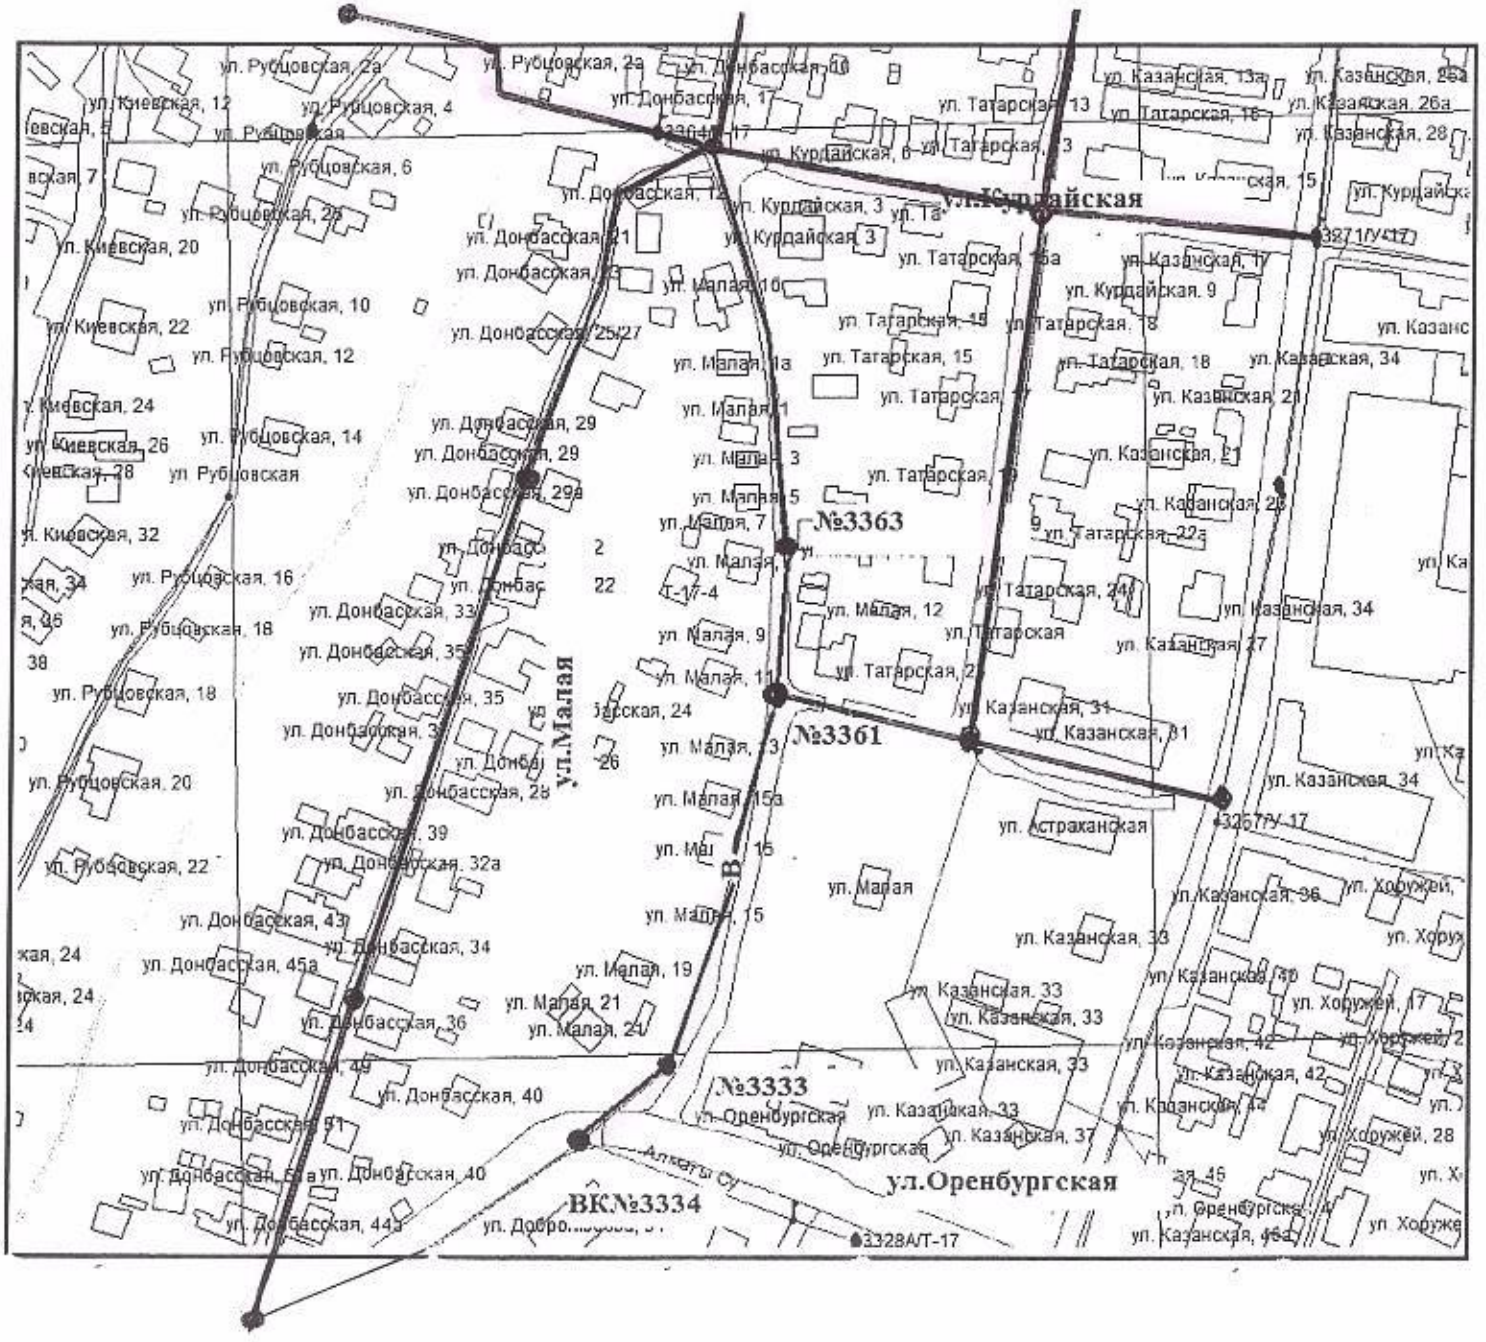

Схема реконструкции водопроводных сетей по ул.Крымская от ул.Шухова до ул.Малая, от ул.Малой до ул.Казанской, по ул.Курдайская от ул.Шухова до ВК №3632, по ул.Донбасская от ВК №3632 до ул.Добролюбова, по ул.Малая от ул.Курдайская до ул.Оренбургская, по ул.Казанская от ул.Крымская до ул.Оренбургская в Медеуском районе города Алматы.

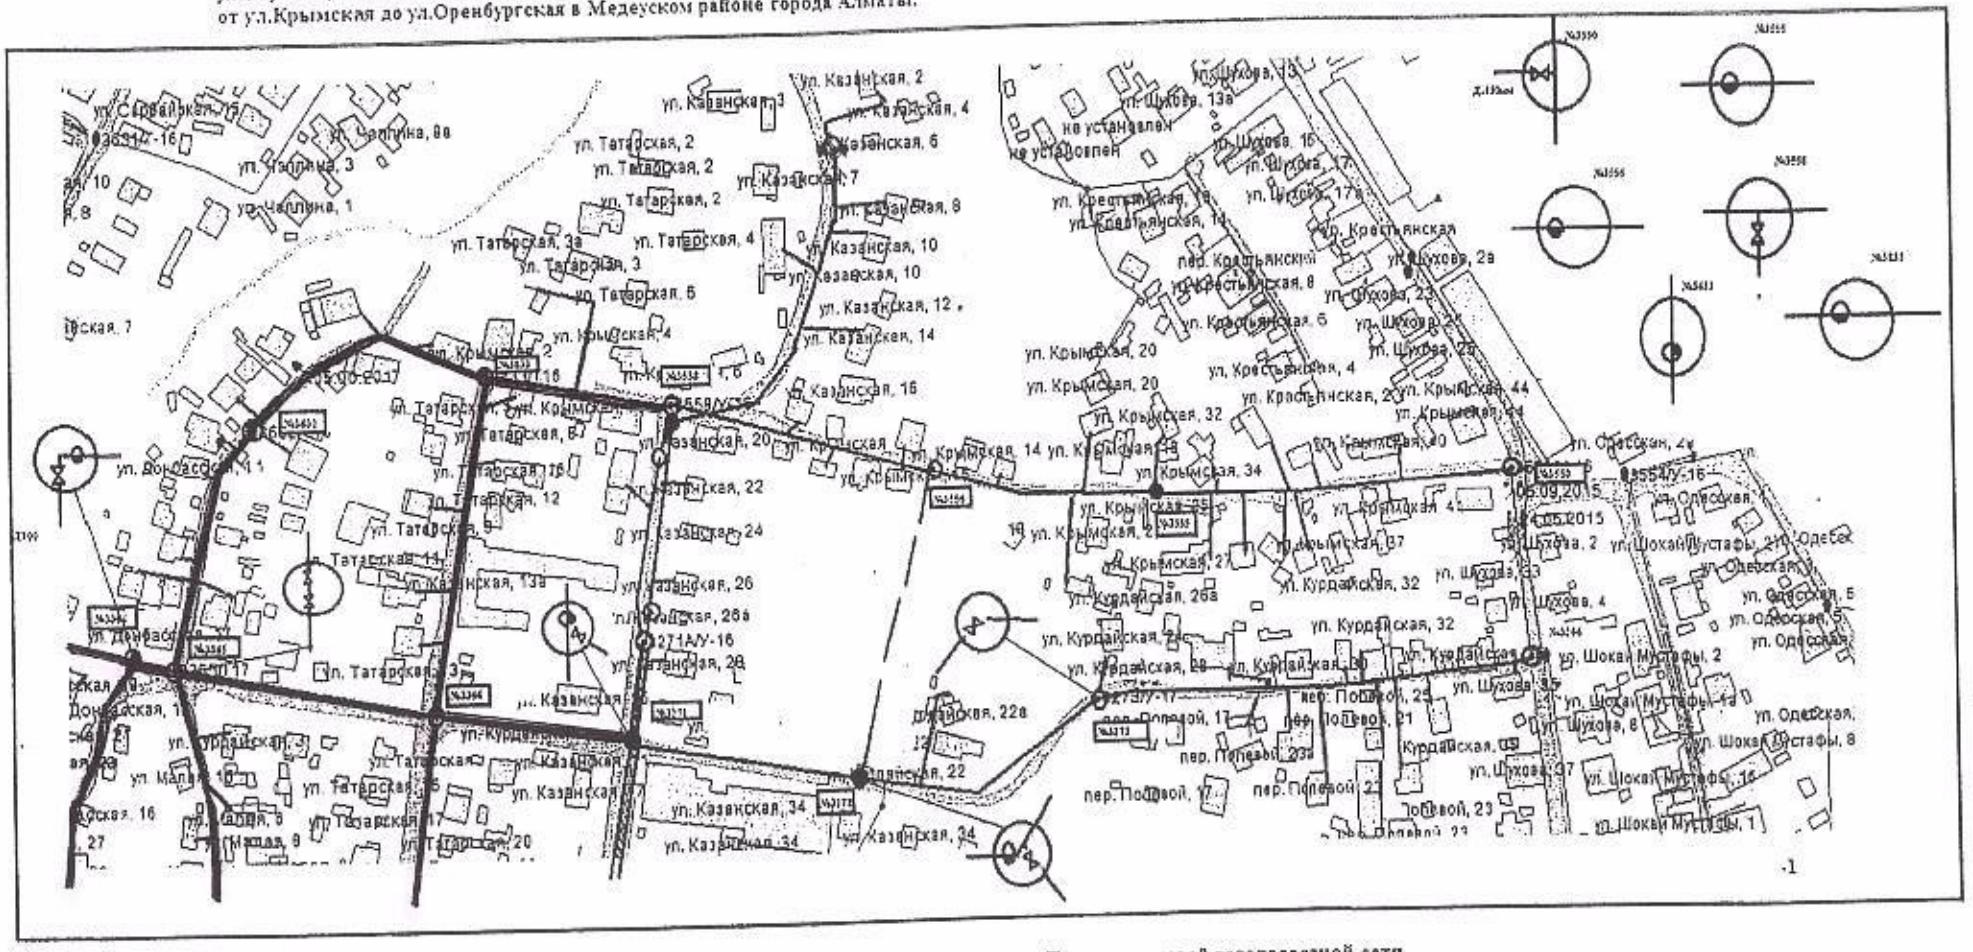
ул. Казанская, 2
ул. Казанская, 4
ул. Казанская, 6
ул. Казанская, 7
ул. Казанская, 8
ул. Казанская, 10
ул. Казанская, 12
ул. Казанская, 14
ул. Казанская, 16
ул. Казанская, 20
ул. Казанская, 22
ул. Казанская, 24
ул. Казанская, 26
ул. Казанская, 26а
ул. Казанская, 28
ул. Казанская, 34
ул. Татарская, 2
ул. Татарская, 3а
ул. Татарская, 3
ул. Татарская, 4
ул. Татарская, 5
ул. Татарская, 6
ул. Татарская, 8
ул. Татарская, 9
ул. Татарская, 10
ул. Татарская, 12
ул. Татарская, 13
ул. Татарская, 13а
ул. Татарская, 15
ул. Татарская, 17
ул. Татарская, 20
ул. Крымская, 2
ул. Крымская, 4
ул. Крымская, 6
ул. Крымская, 14
ул. Крымская, 14а
ул. Крымская, 16
ул. Крымская, 20
ул. Крымская, 22
ул. Крымская, 25
ул. Крымская, 27
ул. Крымская, 32
ул. Крымская, 34
ул. Крымская, 37
ул. Крымская, 44
ул. Крестьянская, 4
ул. Крестьянская, 6
ул. Крестьянская, 8
ул. Крестьянская, 14
ул. Крестьянская, 20
ул. Шухова, 2а
ул. Шухова, 13а
ул. Шухова, 15
ул. Шухова, 17
ул. Шухова, 17а
ул. Шухова, 23
ул. Шухова, 25
ул. Шухова, 29
ул. Шухова, 33
ул. Шухова, 35
ул. Шухова, 37
ул. Шухова, 4
ул. Шухова, 8
ул. Курдайская, 26а
ул. Курдайская, 26с
ул. Курдайская, 28
ул. Курдайская, 30
ул. Курдайская, 32
ул. Курдайская, 34
ул. Донбасская, 11
ул. Донбасская, 13
ул. Донбасская, 15
ул. Донбасская, 17
ул. Малая, 9
ул. Малая, 16
ул. Оренбургская, 22а
ул. Оренбургская, 22
ул. Одесская, 4к
ул. Одесская, 5
ул. Одесская, 7
ул. Одесская, 8
ул. Шокай Мустафы, 2
ул. Шокай Мустафы, 2а
ул. Шокай Мустафы, 8
ул. Шокай Мустафы, 10
ул. Шокай Мустафы, 12
ул. Шокай Мустафы, 1
пер. Полевой, 17
пер. Полевой, 21
пер. Полевой, 23
пер. Полевой, 23а
пер. Крестьянский
271А/У-16
554А/У-16
05.09.2015
№3632

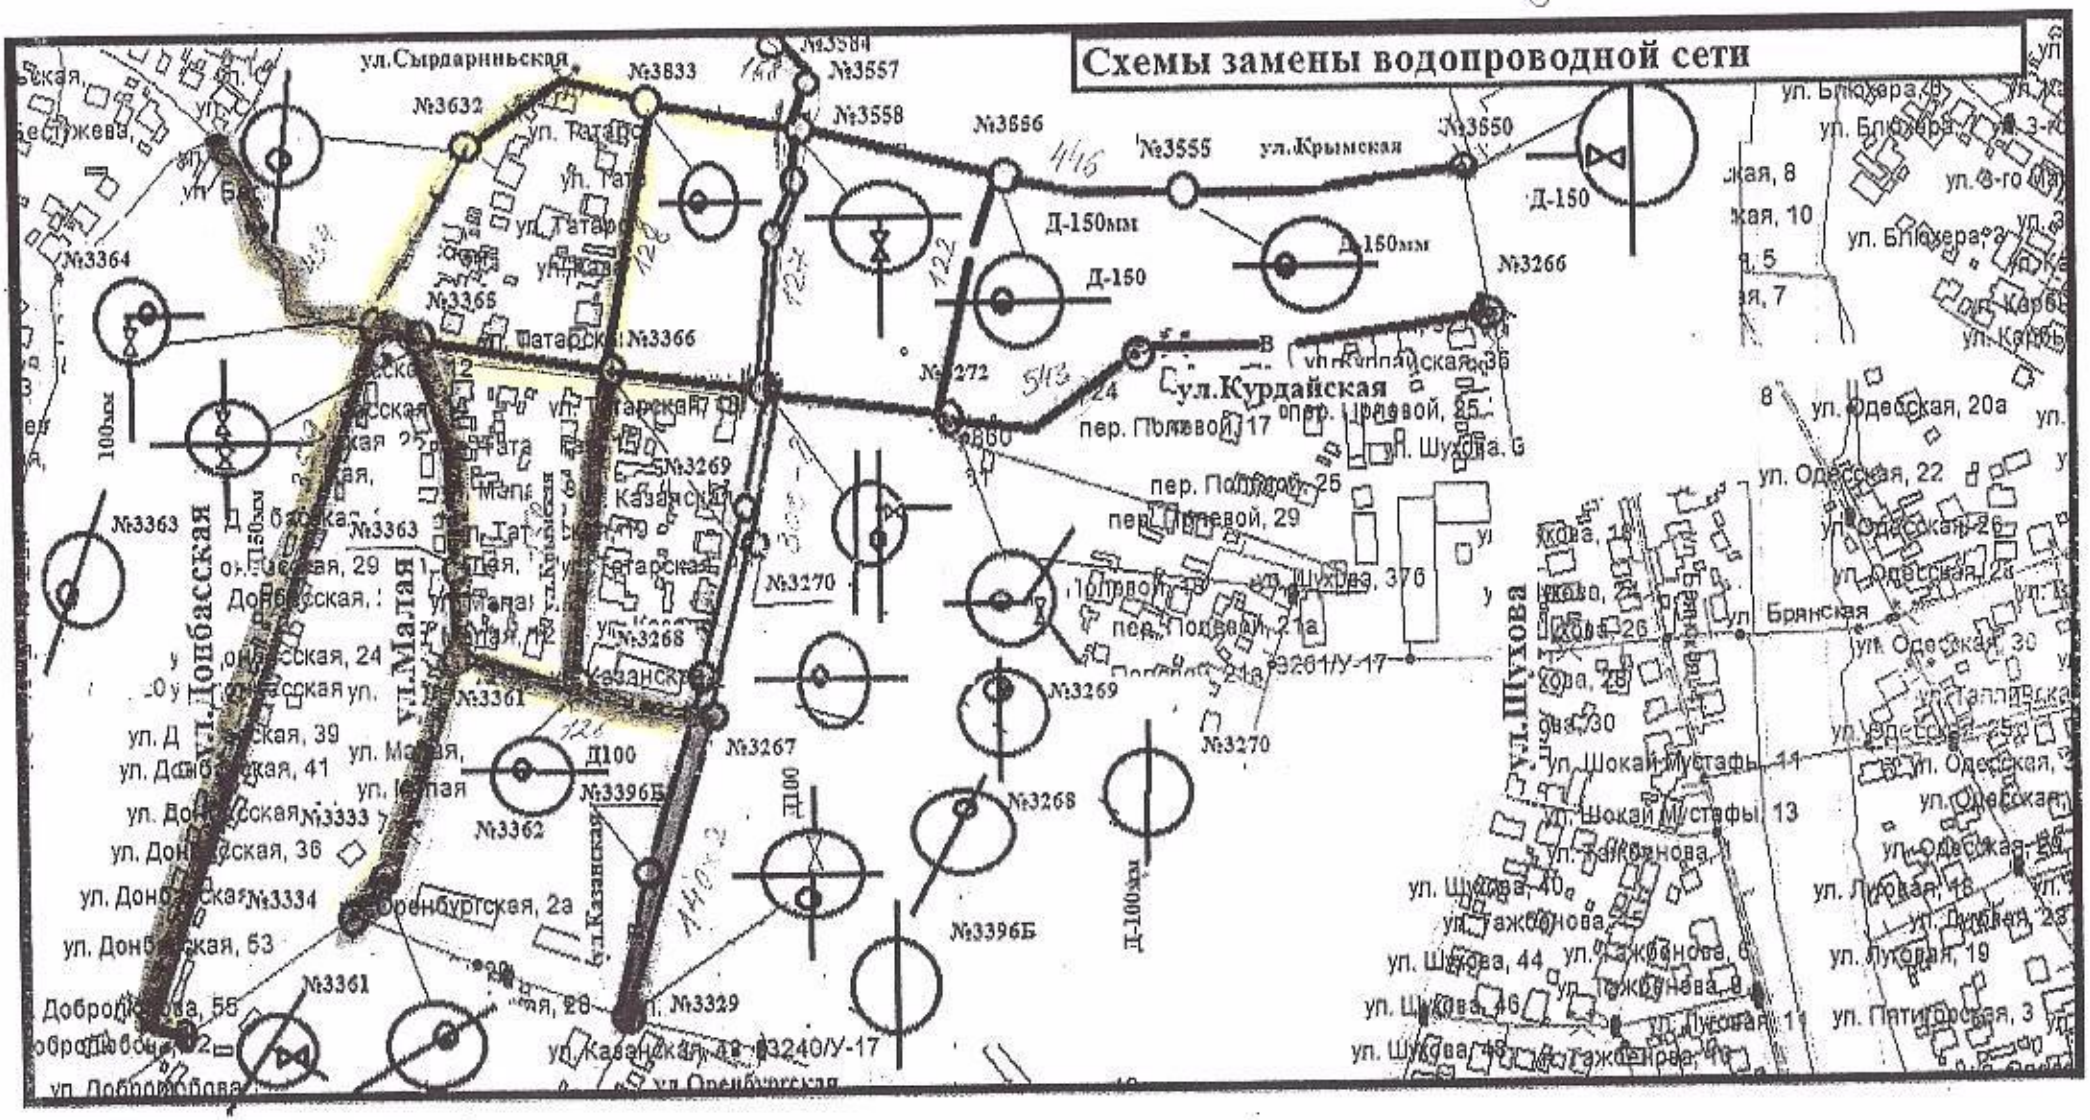

Начальник Медеуского РЭУ Еділбай А.М.

М - 1365
К - 1850

Схема реконструкции водопроводных сетей по ул.Крымская от ул.Шухова до ул.Малая, от ул.Малой до ул.Казанской, по ул.Курдайская от ул.Шухова до ВК №3632, по ул.Донбасская от ВК №3632 до ул.Добролюбова, по ул.Малая от ул.Курдайская до ул.Оренбургская, по ул.Казанская от ул.Крымская до ул.Оренбургская в Медеуском районе города Алматы.

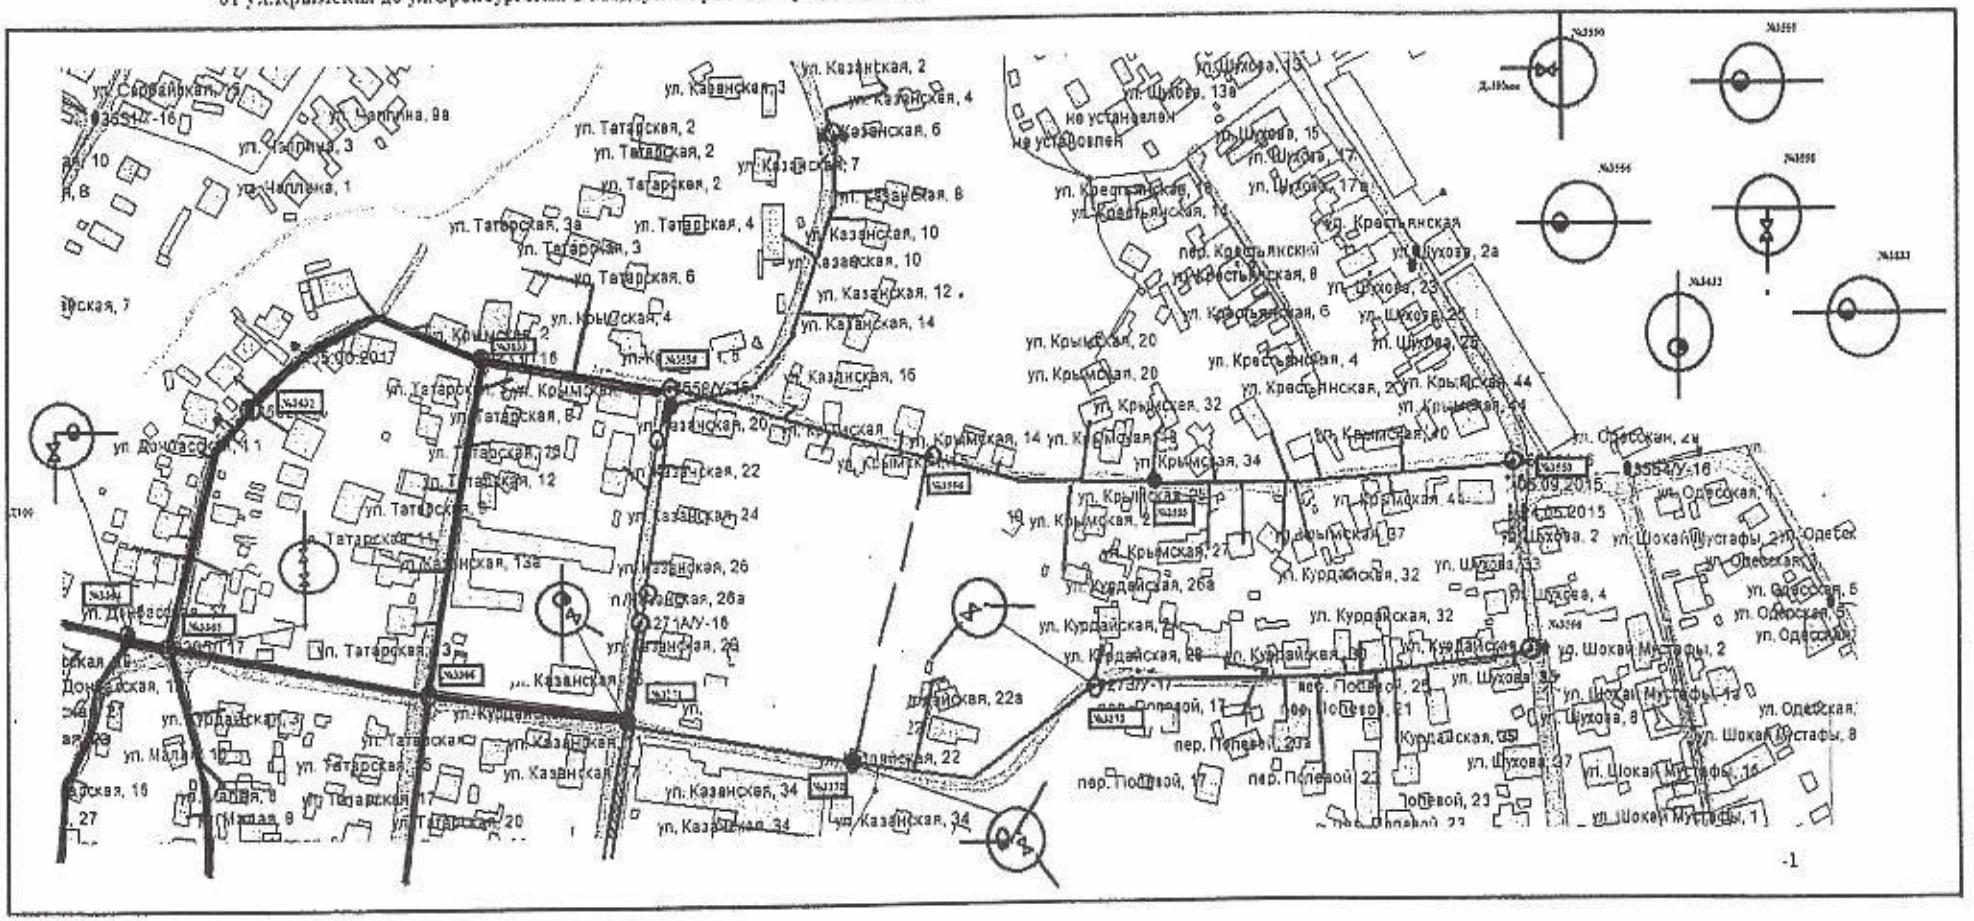
ул. Казанская, 2
ул. Казанская, 4
ул. Казанская, 6
ул. Казанская, 7
ул. Казанская, 8
ул. Казанская, 10
ул. Казанская, 12
ул. Казанская, 14
ул. Казанская, 16
ул. Казанская, 20
ул. Казанская, 22
ул. Казанская, 24
ул. Казанская, 26
ул. Казанская, 34
ул. Татарская, 2
ул. Татарская, 3
ул. Татарская, 3а
ул. Татарская, 4
ул. Татарская, 6
ул. Татарская, 8
ул. Татарская, 12
ул. Татарская, 13
ул. Татарская, 17
ул. Крымская, 2
ул. Крымская, 14
ул. Крымская, 20
ул. Крымская, 32
ул. Крымская, 34
ул. Крымская, 44
ул. Крымская, 46
ул. Крымская, 48
ул. Крымская, 50
ул. Крымская, 27
ул. Крымская, 37
ул. Шухова, 13
ул. Шухова, 13а
ул. Шухова, 15
ул. Шухова, 17
ул. Шухова, 17а
ул. Шухова, 2а
ул. Шухова, 23
ул. Шухова, 25
ул. Шухова, 29
ул. Шухова, 33
ул. Шухова, 2
ул. Шухова, 4
ул. Шухова, 6
ул. Шухова, 8
ул. Шухова, 27
ул. Крестьянская
ул. Крестьянская, 4
ул. Крестьянская, 6
ул. Крестьянская, 8
ул. Крестьянская, 10
ул. Крестьянская, 12
ул. Крестьянская, 14
ул. Крестьянская, 16
пер. Крестьянский
ул. Курдайская, 26а
ул. Курдайская, 32
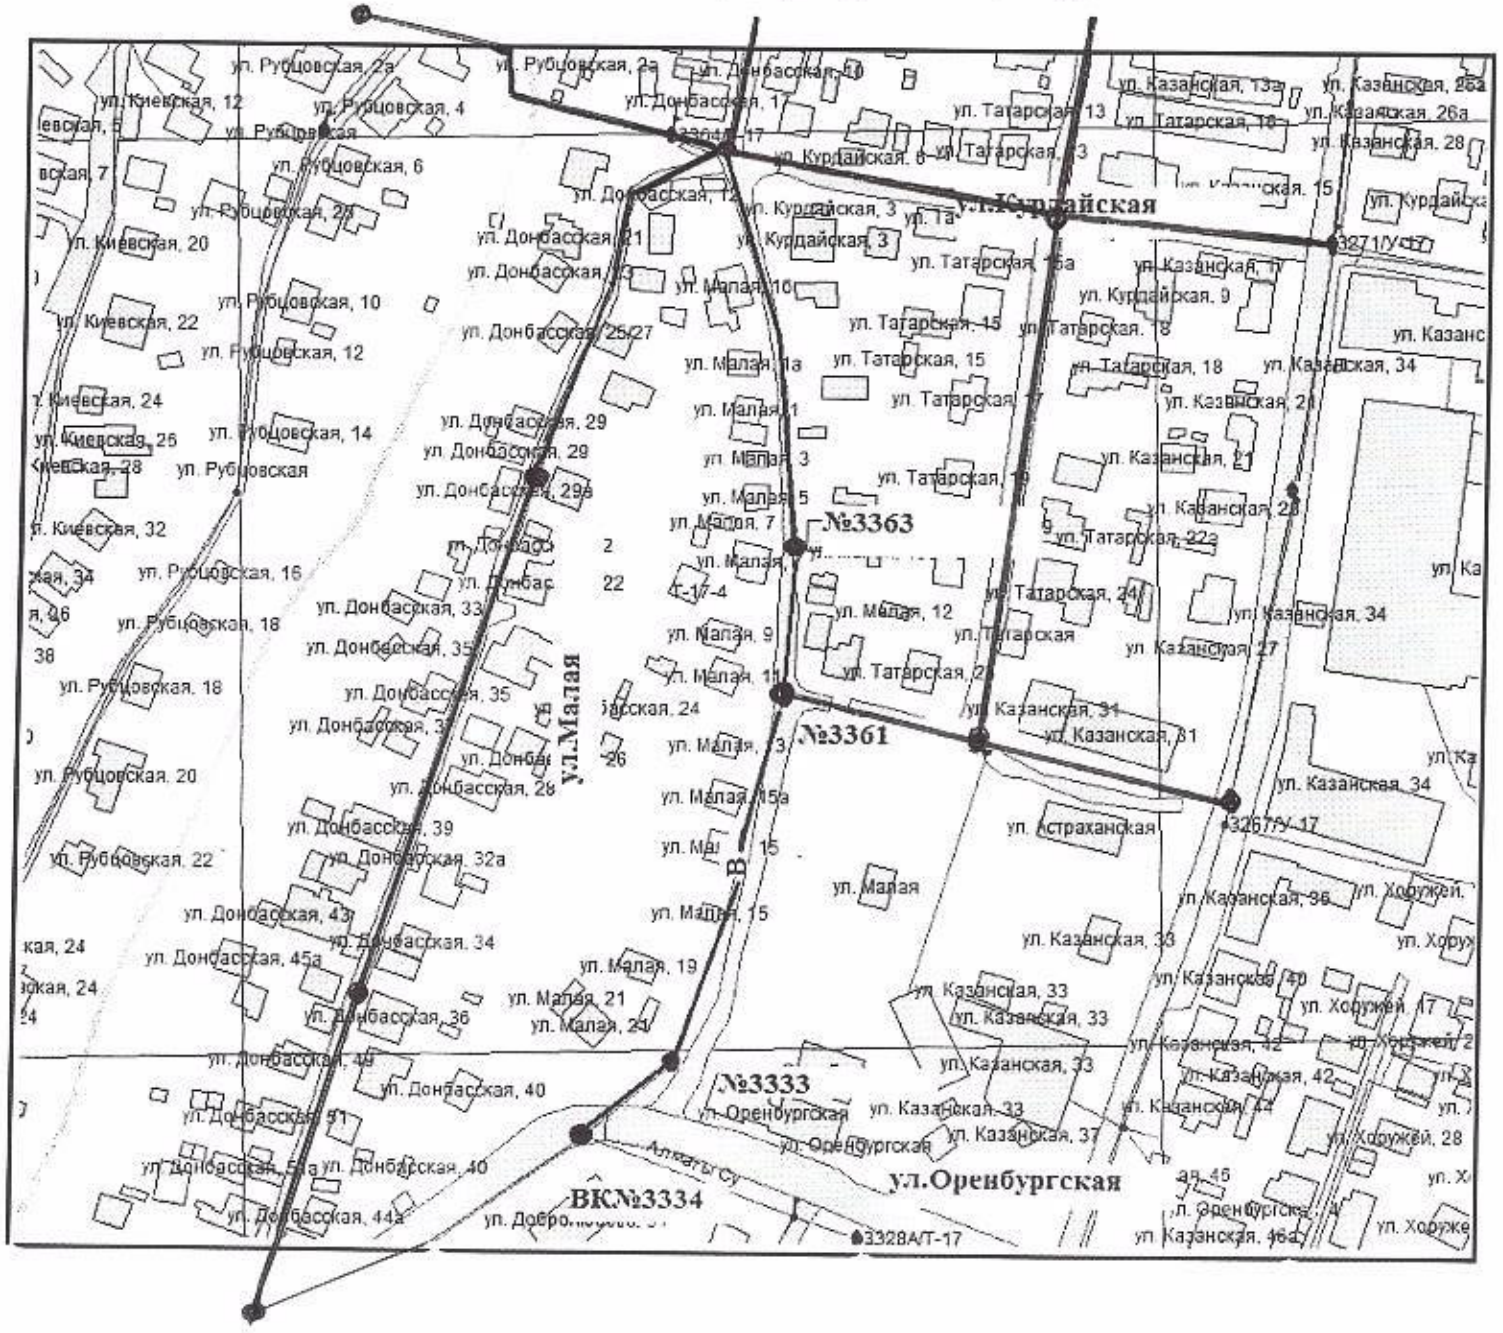
Схема водопровода по ул.Малая от ул.Оренбургская до ул.Курдайская