Товарищество с ограниченной ответственностью «Игілік Стройпроект»

Қазақстан республикасы, 050000
Алматы қаласы, Ауэзов ауданы
Жандосов көшесі, 150/2 үй, кв.1 e-mail: igilik.stroyproect@gmail.com
тел.: 87474027784

Республика Казахстан, 050000
г.Алматы, Ауэзовский район
ул.Жандосова, дом 150/2, кв.1
e-mail: igilik.stroyproect@gmail.com
тел.: 87474027784

ЛИЦЕНЗИЯ: 17017332 от 06.10.2017 года
Заказ: ИСП-25-03/2022-АД

Капитальный ремонт внутри поселочный дороги в селе Талдыколь Бейбарыского сельского округа Махамбетского района Атырауской области

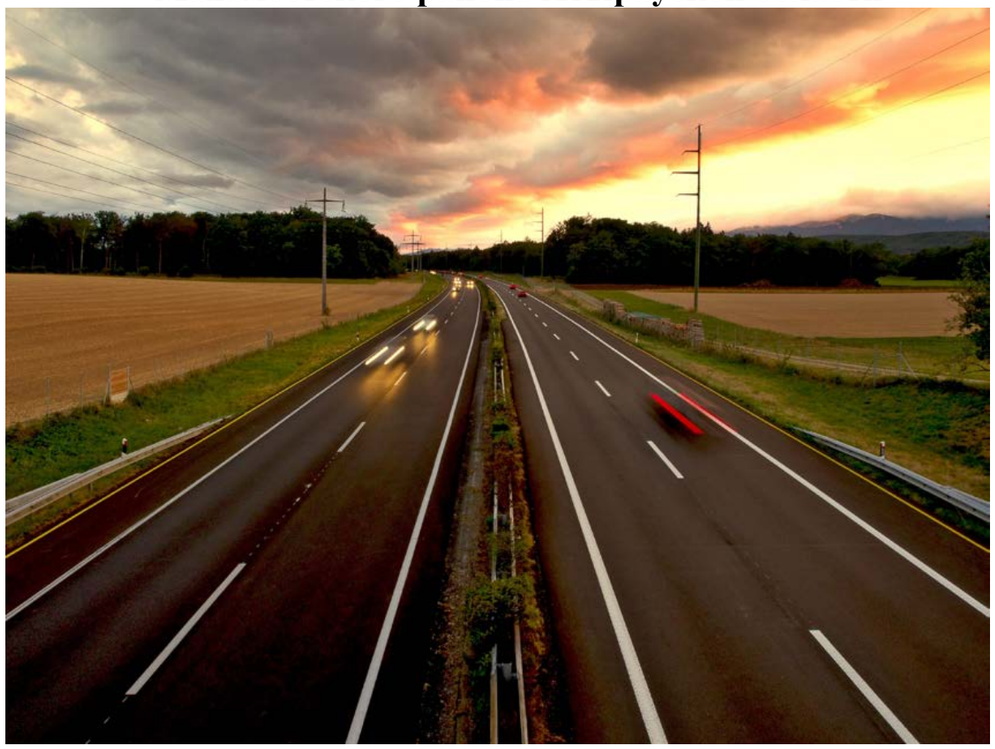

Том 3. Книга 2-Поперечные профили

Заказчик:Государственное учреждение "Махамбетский районный отдел жилищно-коммунального хозяйства, пассажирского транспорта, автомобильных дорог, строительства, архитектуры и градостроительства"

Алматы, 2022 г.

Формат А3

Товарищество с ограниченной ответственностью «Игілік Стройпроект»

Капитальный ремонт внутри поселочный дороги в селе Талдыколь Бейбарыского сельского округа Махамбетского района Атырауской области

Том 3. Книга 2-Поперечные профили

<u>Заказчик:</u> Государственное учреждение "Махамбетский районный отдел жилищно-коммунального хозяйства, пассажирского транспорта, автомобильных дорог, строительства, архитектуры и градостроительства"

<u>Исполнитель:</u> ТОО «Игілік Стройпроект»

Директор
ТОО «Игілік Стройпроект» **Муканов К.Н.**

Главный инженер проекта **Тойғожа Ж.Б.**

Алматы, 2022 г.

Формат А3

Состав проекта
Капитальный ремонт подъездной дороги к селу Талдыколь Бейбарыского сельского округа Махамбетского района Атырауской области

№ Тома	Наименование	Обозначение	Кол-во книг
Том 1	Паспорт проекта		1 книга
Том 2	Общая пояснительная записка		1 книга
Том 3	Дорожная часть. Чертежи		
	Книга 1 - Основные строительные решения		1 книга
	Книга 2 - Поперечные профили земляного полотна		1 книга
	Книга 3 - Обустройство и обстановка		1 книга
Том 4	Малые искуственнык соружения		1 книга
Том 5	Проект организации строительства		1 книга
Том 6	Сводная ведомость объемов работ		1 книга
Том 7	Сметная документация		1 книга

Рабочий проект выполнен в соответствии с техническим заданием на проектирование и действующими на территории Республики Казахстан строительными нормами, правилами и стандартами

Поперечные профили

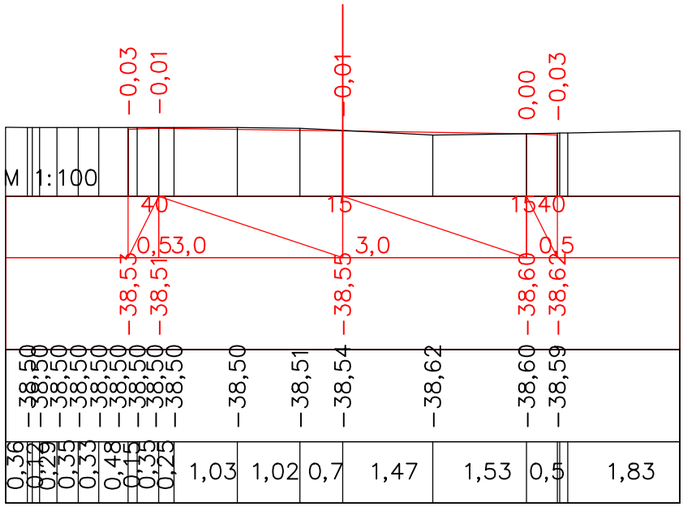

ПК 0+00,00

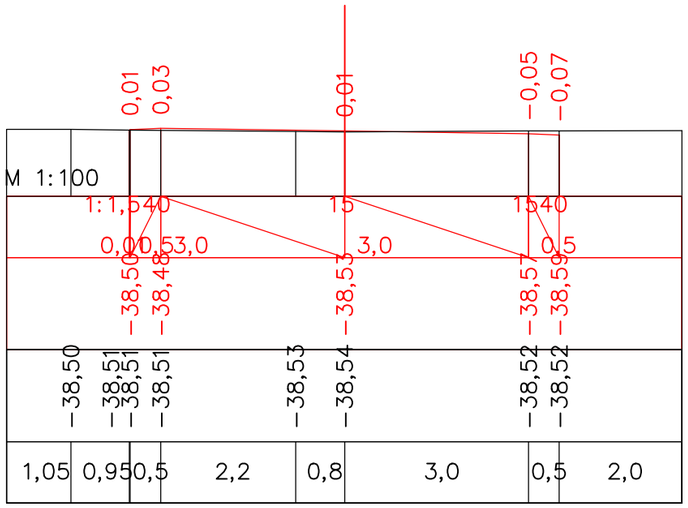

ПК 0+20,00

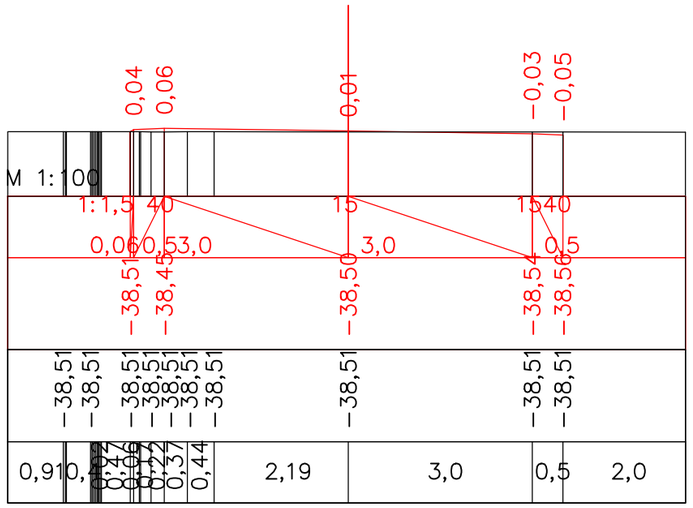

ПК 0+40,00

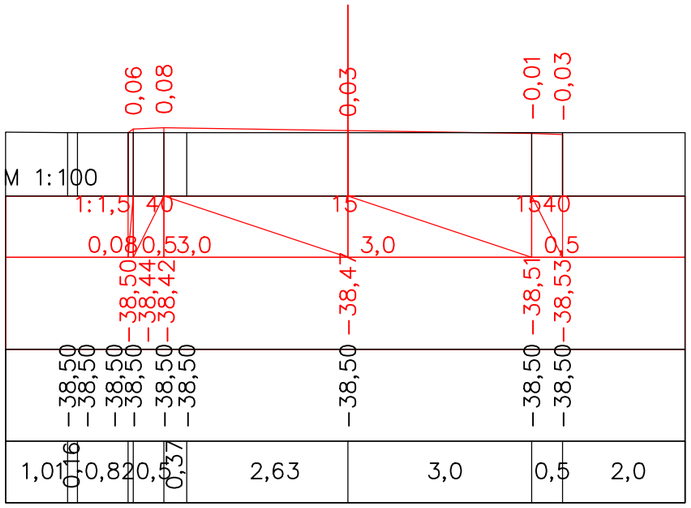

ПК 0+60,00

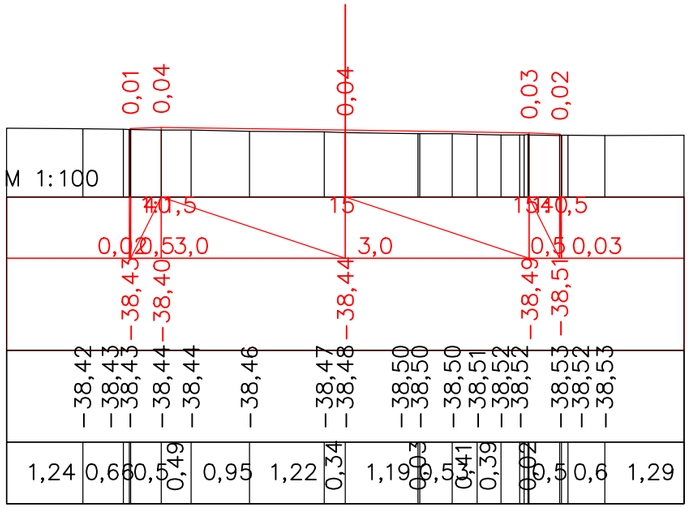

ПК 0+79,99

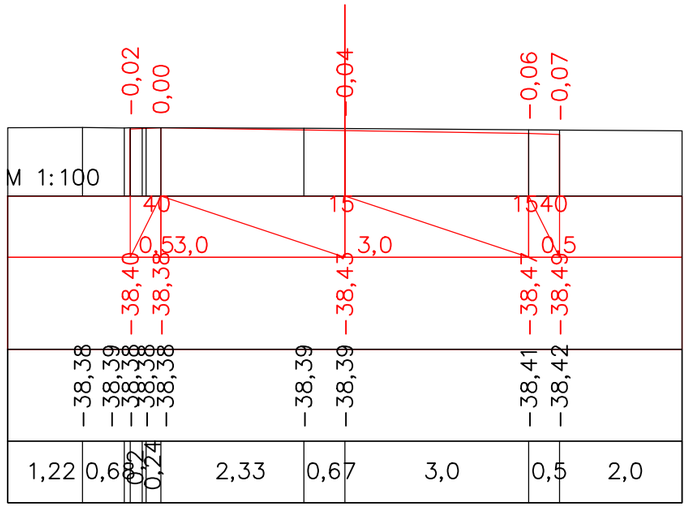

ПК 0+88,75

						Капитальный ремонт улицы поселка Талдыколь Махамбетский район		
Должность		Ф.И.О.	Подпись	Дата				
Изм. Кол.уч.	Лист. N док		Подпись		*Автомобильная дорога, основные строительные решения*	Стадия	Лист	Листов
ГИП		Муканов К.		2022		РП	1	135
Проверил		Ахмаров А.		2022				
Разработал		Боранбаев Ж		2022	*Поперечные профили*	ТОО "Игилик Стройпроект" 2022г.		
Н. контр.		Ахмаров А.		2022				

Поперечные профили

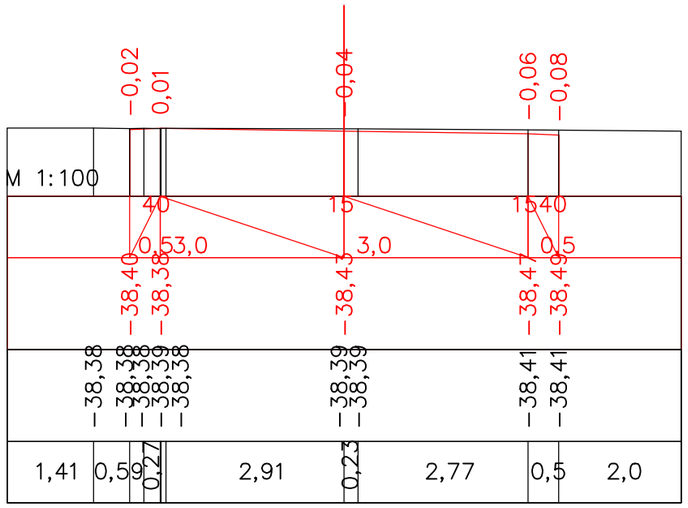

ПК 0+89,24

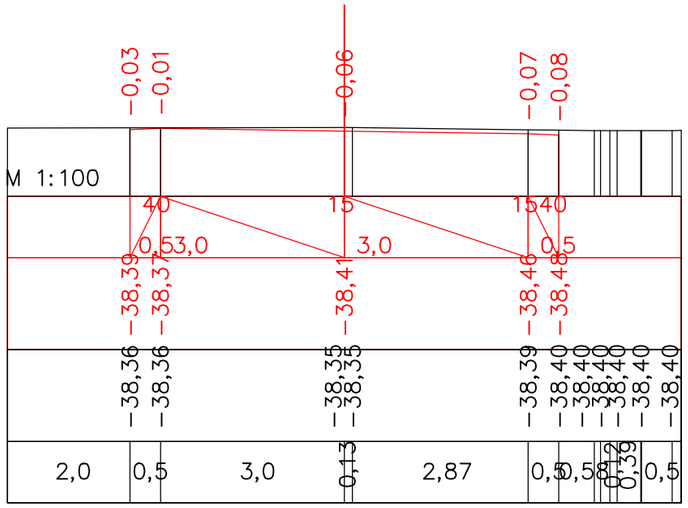

ПК 0+99,98

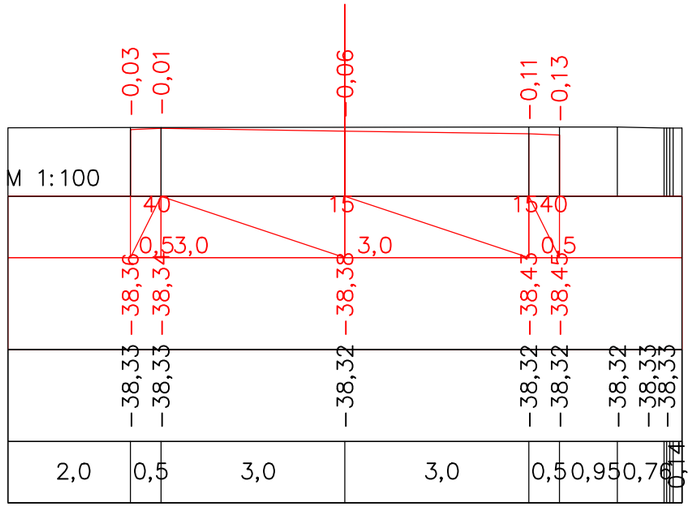

ПК 1+19,97

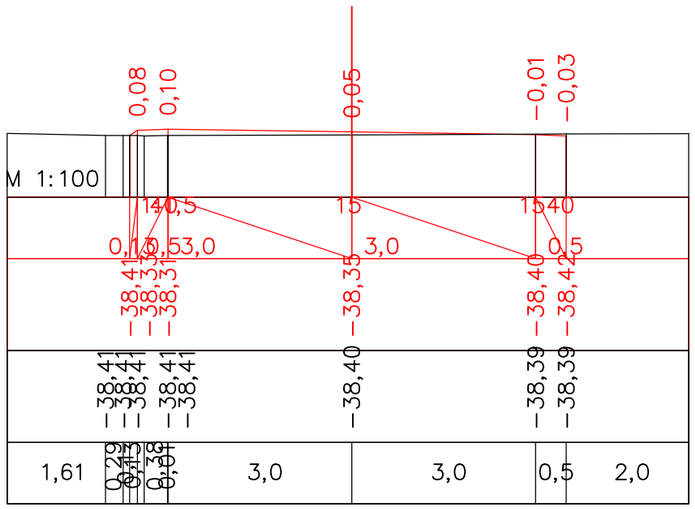

ПК 1+39,97

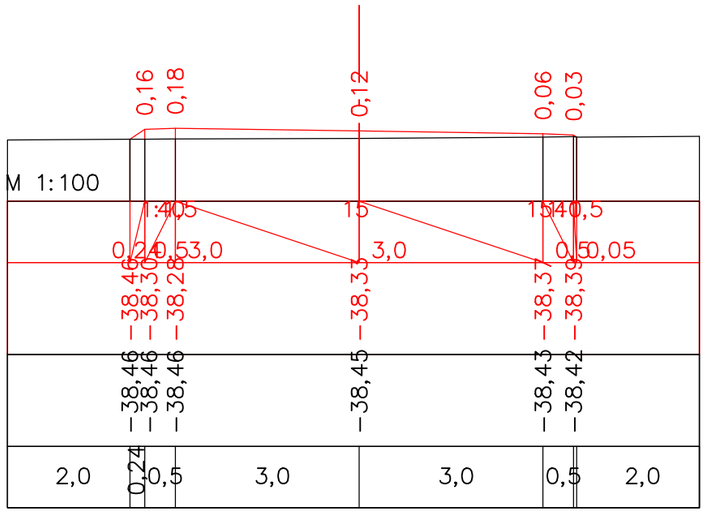

ПК 1+59,97

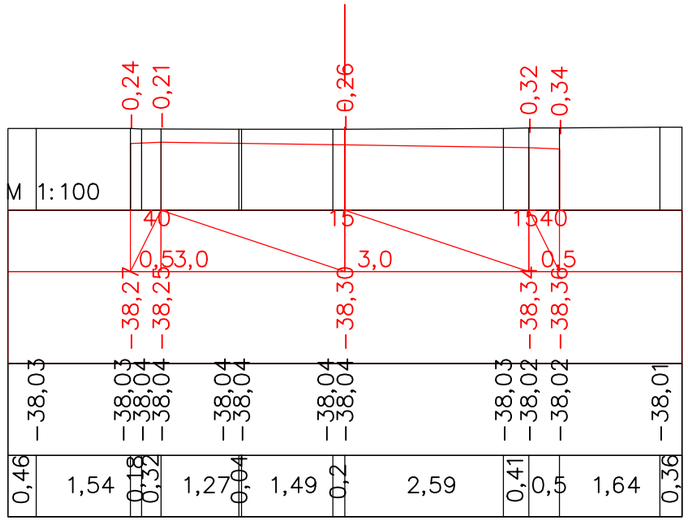

ПК 1+79,97

Должность	Ф.И.О.	Подпись	Дата
Изм. Кол.уч. Лист. N док		Подпись	
ГИП	Муканов К.		2022
Проверил	Ахмаров А.		2022
Разработал	Боранбаев Ж		2022
Н. контр.	Ахмаров А.		2022

Капитальный ремонт улицы поселка Талдыколь Махамбетский район

Автомобильная дорога, основные строительные решения

Стадия	Лист	Листов
РП	2	

Поперечные профили

ТОО "Игилик Стройпроект" 2022г.

Поперечные профили

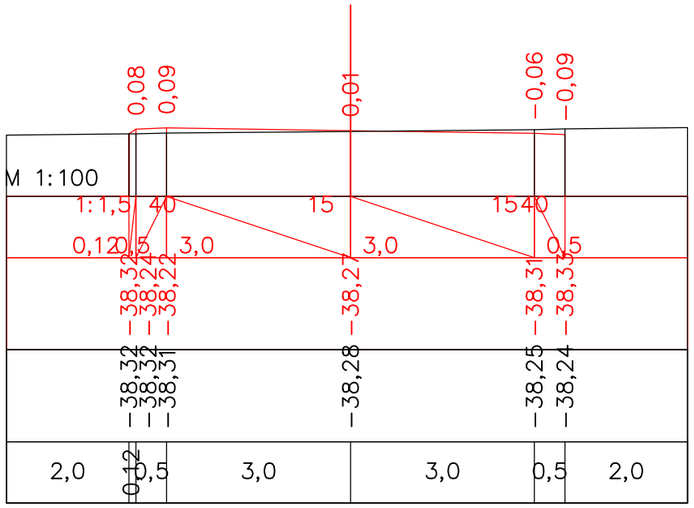

ПК 1+99,97

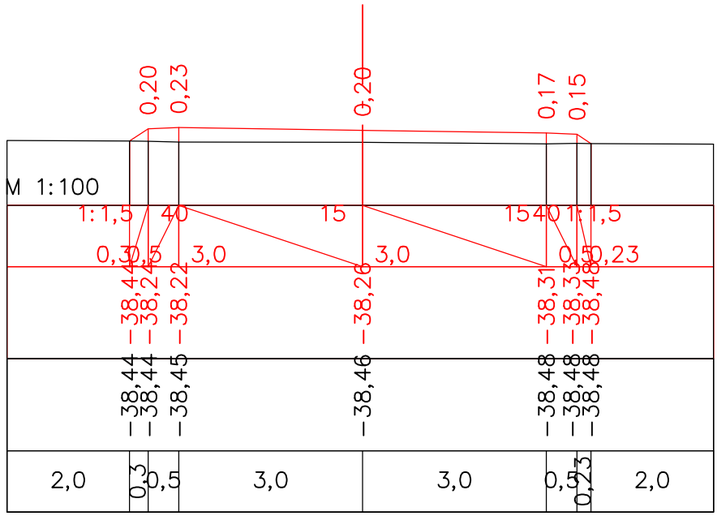

ПК 2+06,44

						Капитальный ремонт улицы поселка Талдыколь Махамбетский район		
Должность		Ф.И.О.		Подпись	Дата			
Изм.	Кол.уч.	Лист.	N док	Подпись		*Автомобильная дорога, основные строительные решения*	Стадия	Лист	Листов
ГИП		Муканов К.			2022		РП	3	
Проверил		Ахмаров А.			2022				
Разработал		Боранбаев Ж			2022	*Поперечные профили*	ТОО "Игилик Стройпроект" 2022г.		
Н. контр.		Ахмаров А.			2022				

Поперечные профили

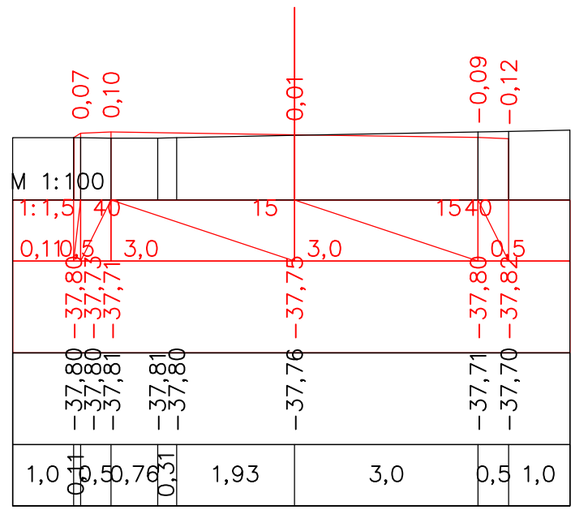

ПК 0+00,00

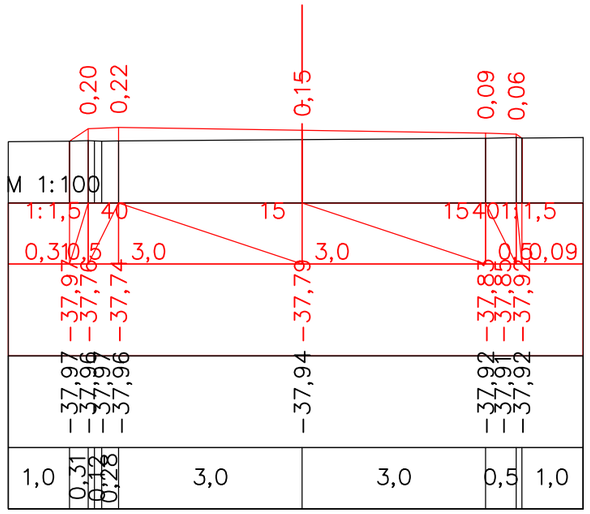

ПК 0+20,00

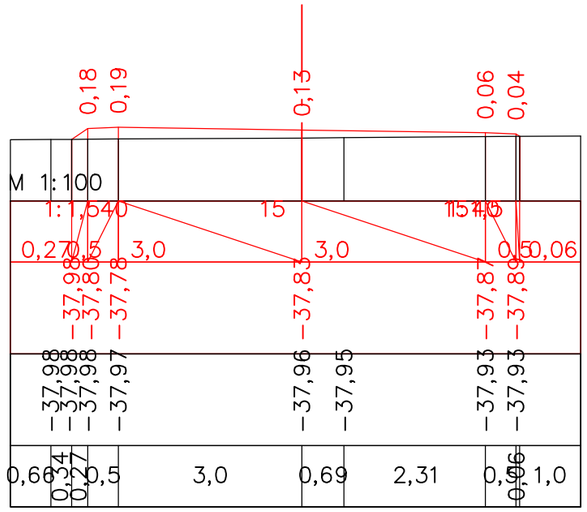

ПК 0+40,00

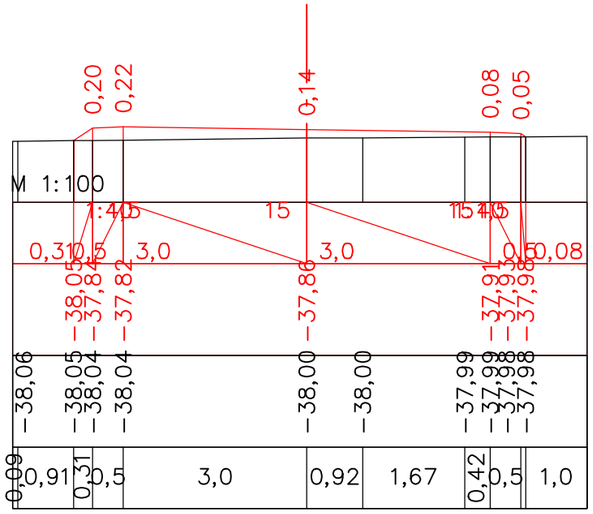

ПК 0+60,00

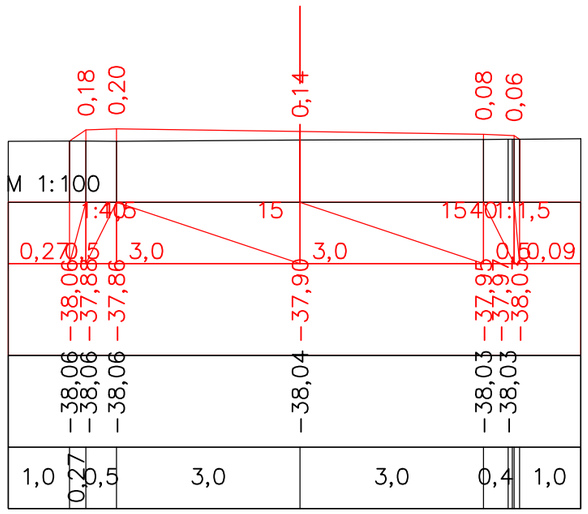

ПК 0+80,00

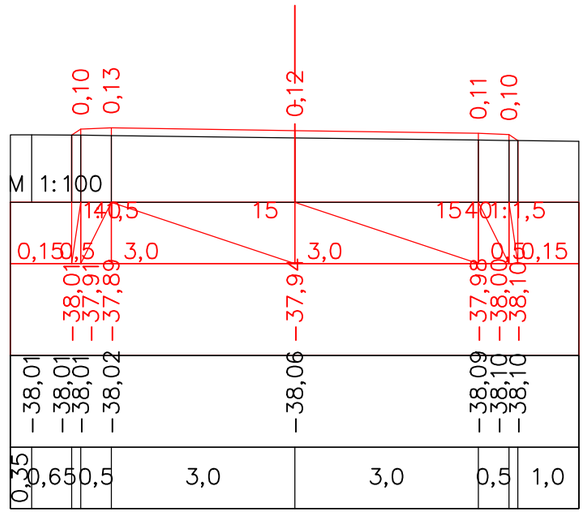

ПК 1+00,00

						Капитальный ремонт улицы поселка Талдыколь Махамбетский район		
Должность	Ф.И.О.	Подпись	Дата					
Изм. Кол.уч.	Лист. N док	Подпись		*Автомобильная дорога, основные строительные решения*		Стадия	Лист	Листов
ГИП	Муканов К.		2022			РП	4	
Проверил	Ахмаров А.		2022					
Разработал	Боранбаев Ж		2022	*Поперечные профили*		ТОО "Игилик Стройпроект" 2022г.		
Н. контр.	Ахмаров А.		2022					

Поперечные профили

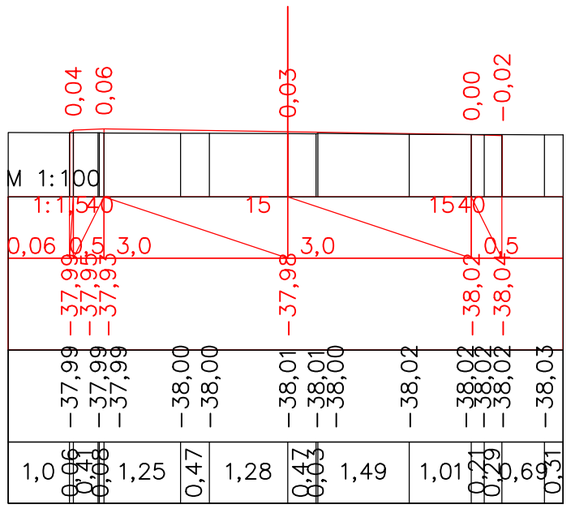

ПК 1+20,00

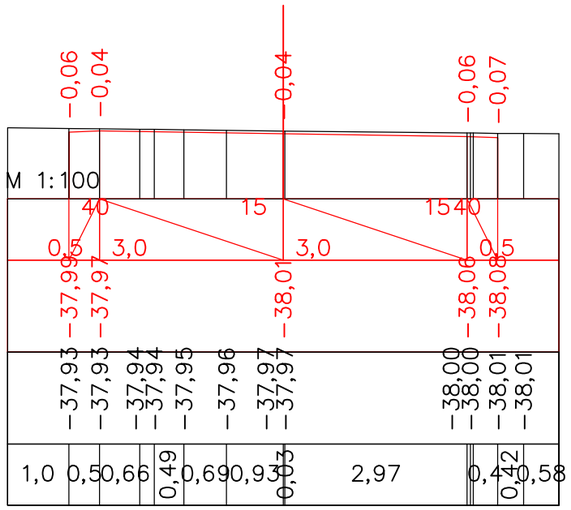

ПК 1+40,00

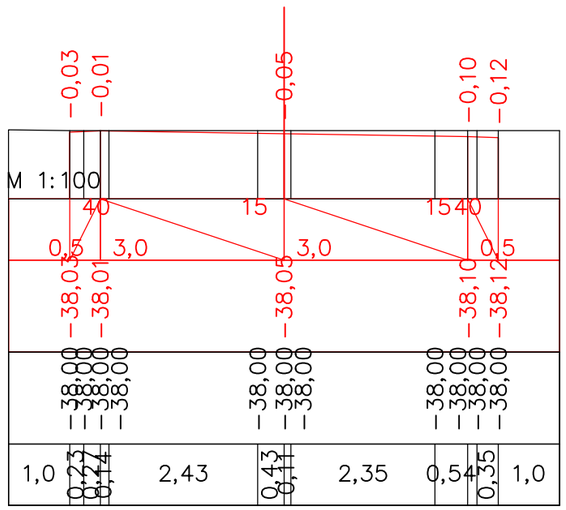

ПК 1+60,00

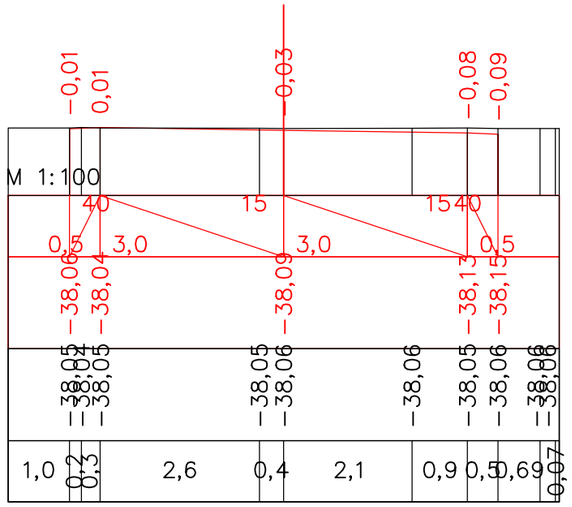

ПК 1+80,00

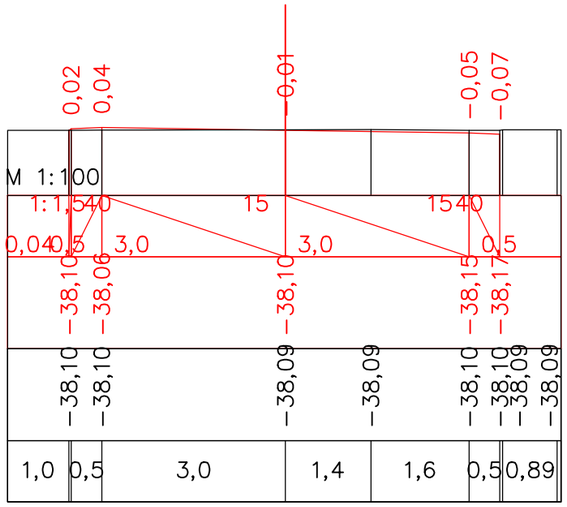

ПК 1+86,80

						Капитальный ремонт улицы поселка Талдыколь Махамбетский район		
Должность	Ф.И.О.	Подпись	Дата					
Изм. Кол.уч.	Лист. N док	Подпись		*Автомобильная дорога, основные строительные решения*		Стадия	Лист	Листов
ГИП	Муканов К.		2022			РП	5	
Проверил	Ахмаров А.		2022					
Разработал	Боранбаев Ж		2022	*Поперечные профили*		ТОО "Игилик Стройпроект" 2022г.		
Н. контр.	Ахмаров А.		2022					

Поперечные профили

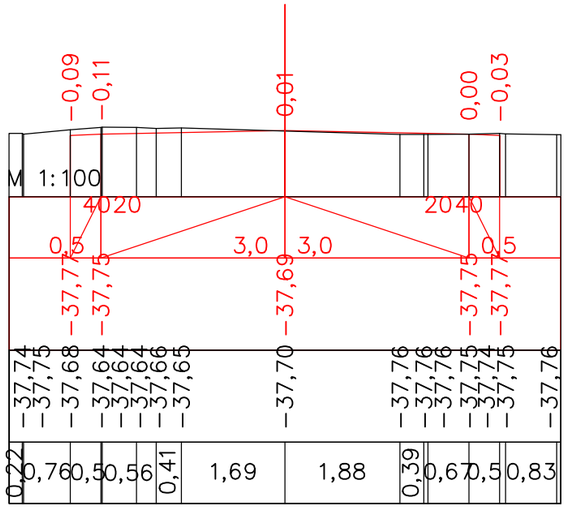

ПК 0+00,00

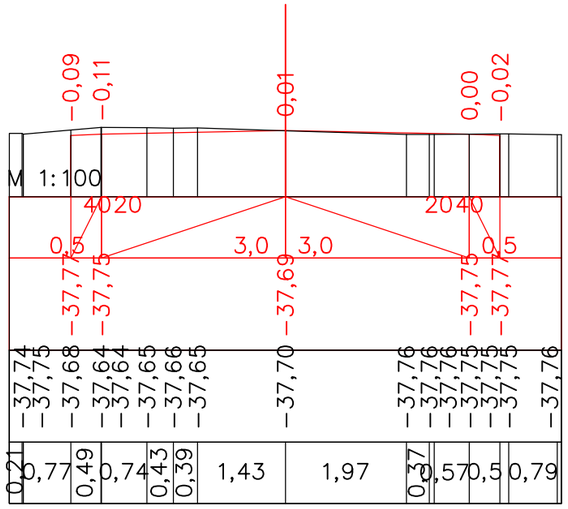

ПК 0+00,32

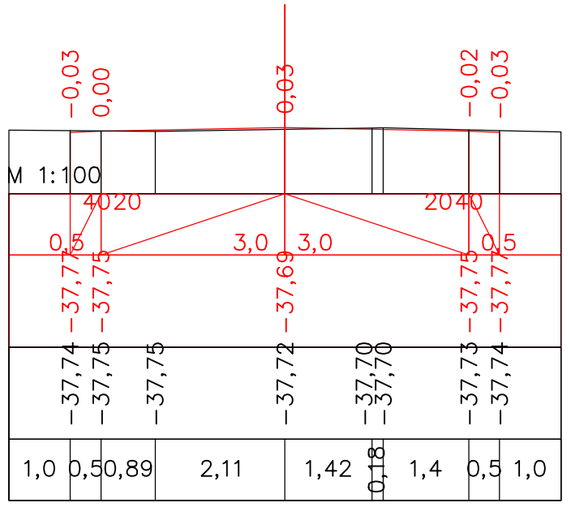

ПК 0+20,32

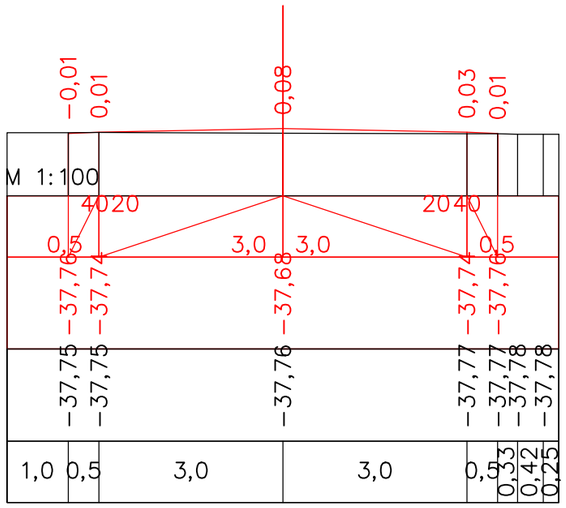

ПК 0+40,32

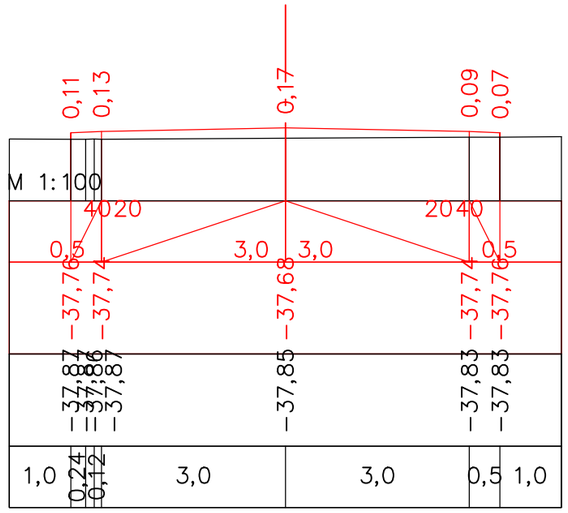

ПК 0+60,32

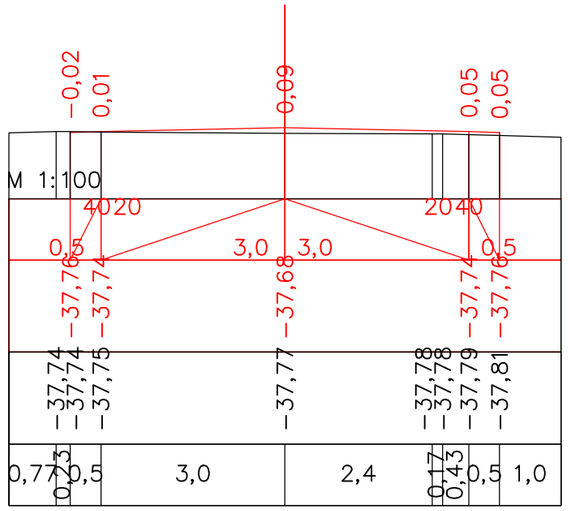

ПК 0+80,32

						Капитальный ремонт улицы поселка Талдыколь Махамбетский район		
Должность	Ф.И.О.	Подпись	Дата					
Изм. Кол.уч.	Лист. N док	Подпись		*Автомобильная дорога, основные строительные решения*		Стадия	Лист	Листов
ГИП	Муканов К.		2022			РП	6	
Проверил	Ахмаров А.		2022					
Разработал	Боранбаев Ж		2022	*Поперечные профили*		ТОО "Игилик Стройпроект" 2022г.		
Н. контр.	Ахмаров А.		2022					

Поперечные профили

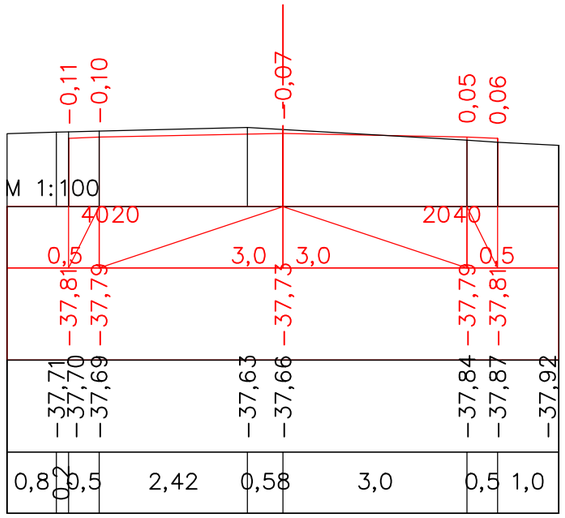

ПК 1+00,32

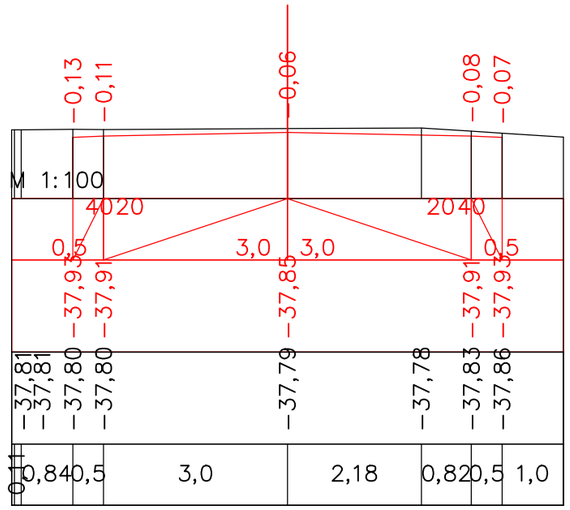

ПК 1+20,32

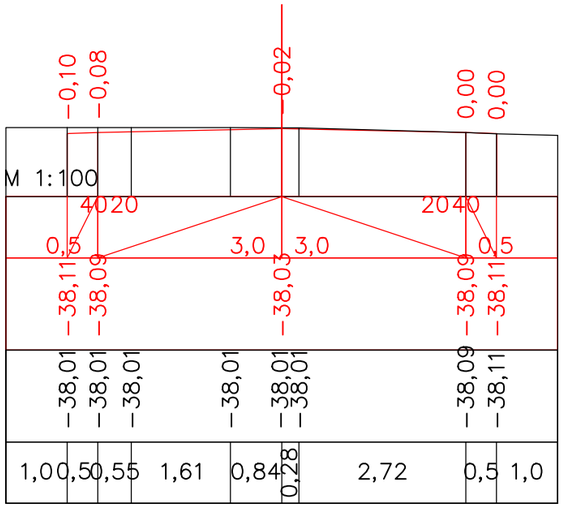

ПК 1+40,32

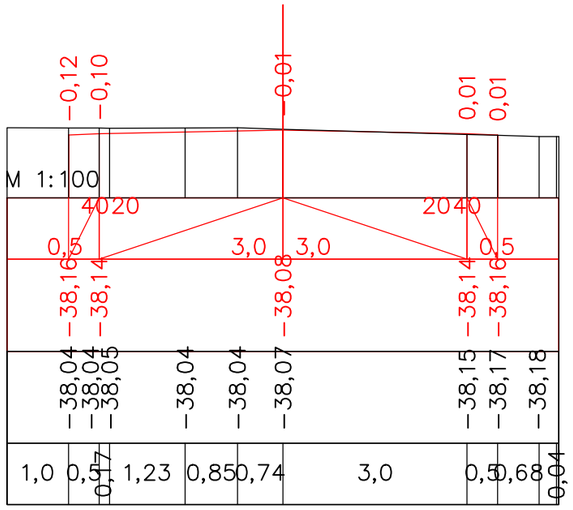

ПК 1+46,07

						Капитальный ремонт улицы поселка Талдыколь Махамбетский район		
Должность		Ф.И.О.	Подпись	Дата				
Изм. Кол.уч.		Лист. N док	Подпись		*Автомобильная дорога, основные строительные решения*	Стадия	Лист	Листов
ГИП		Муканов К.		2022		РП	7	
Проверил		Ахмаров А.		2022				
Разработал		Боранбаев Ж		2022	*Поперечные профили*	ТОО "Игилик Стройпроект" 2022г.		
Н. контр.		Ахмаров А.		2022				

Поперечные профили

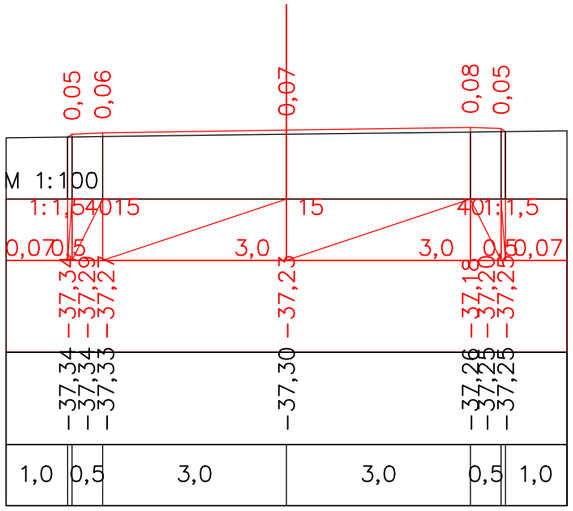

ПК 0+00,00

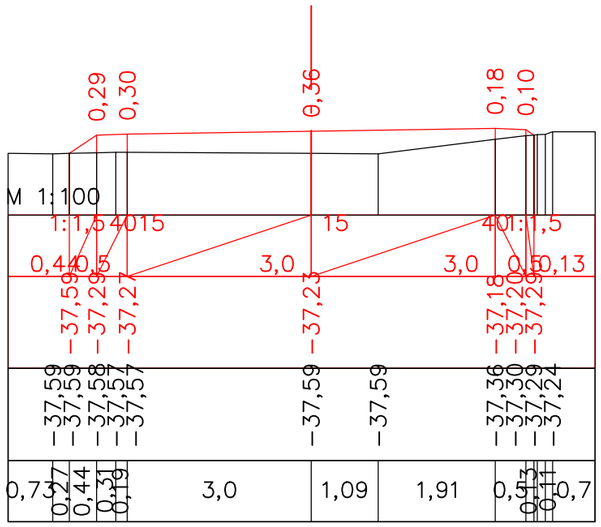

ПК 0+20,00

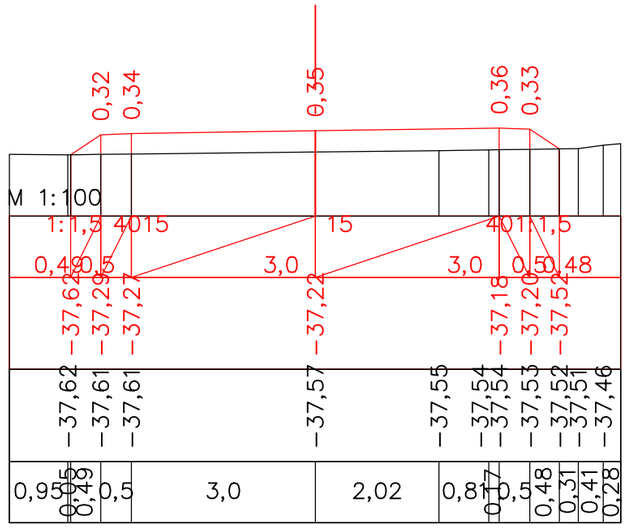

ПК 0+40,00

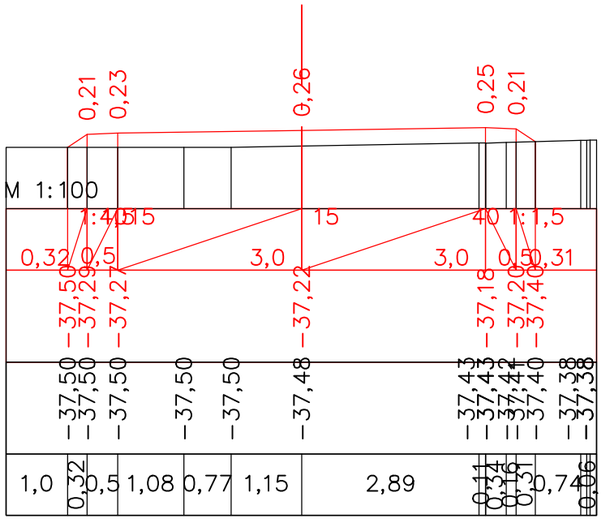

ПК 0+60,00

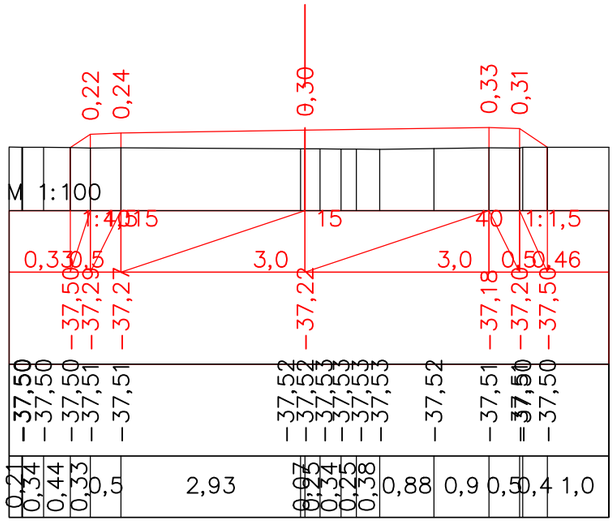

ПК 0+80,00

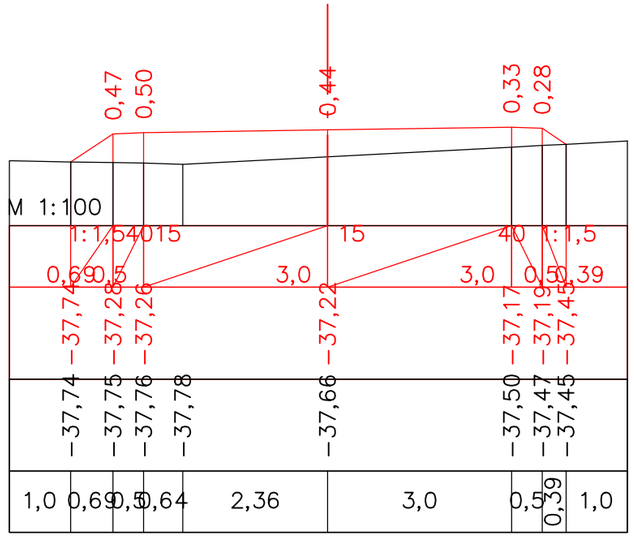

ПК 1+00,00

						Капитальный ремонт улицы поселка Талдыколь Махамбетский район		
Должность	Ф.И.О.	Подпись	Дата					
Изм. Кол.уч.	Лист. N док	Подпись		*Автомобильная дорога, основные строительные решения*		Стадия	Лист	Листов
ГИП	Муканов К.		2022			РП	8	
Проверил	Ахмаров А.		2022					
Разработал	Боранбаев Ж		2022	*Поперечные профили*		ТОО "Игилик Стройпроект" 2022г.		
Н. контр.	Ахмаров А.		2022					

Поперечные профили

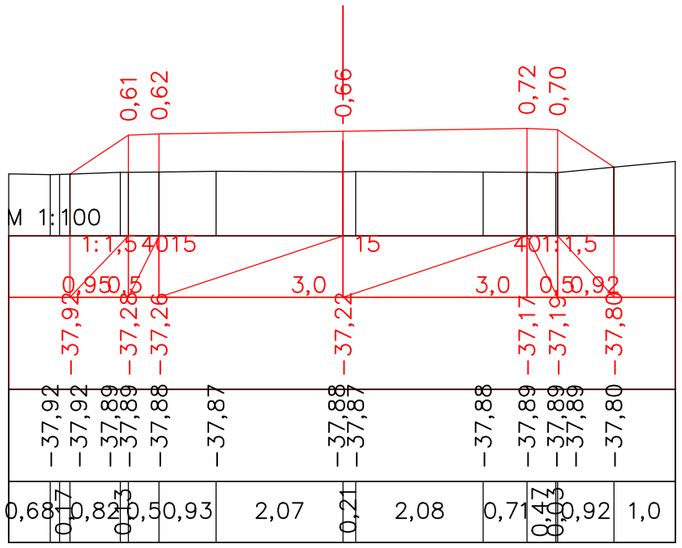

ПК 1+20,00

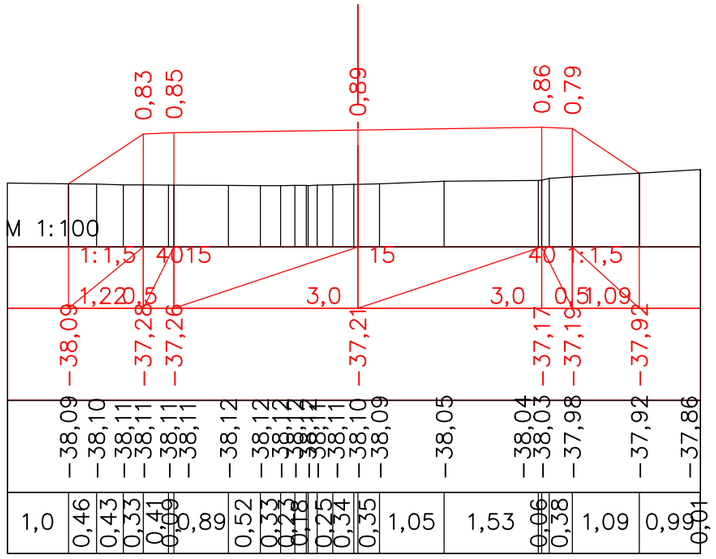

ПК 1+40,00

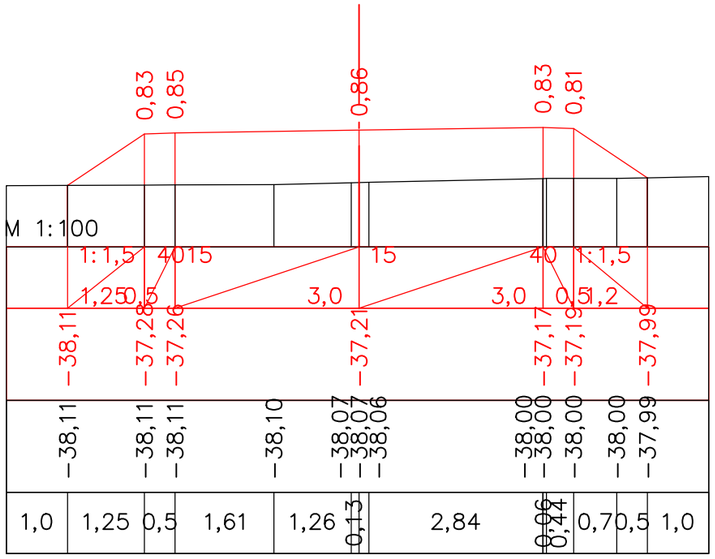

ПК 1+60,00

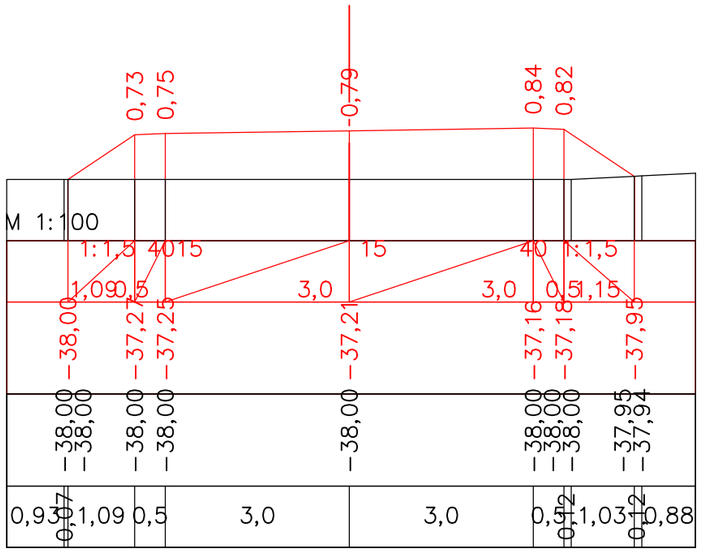

ПК 1+80,00

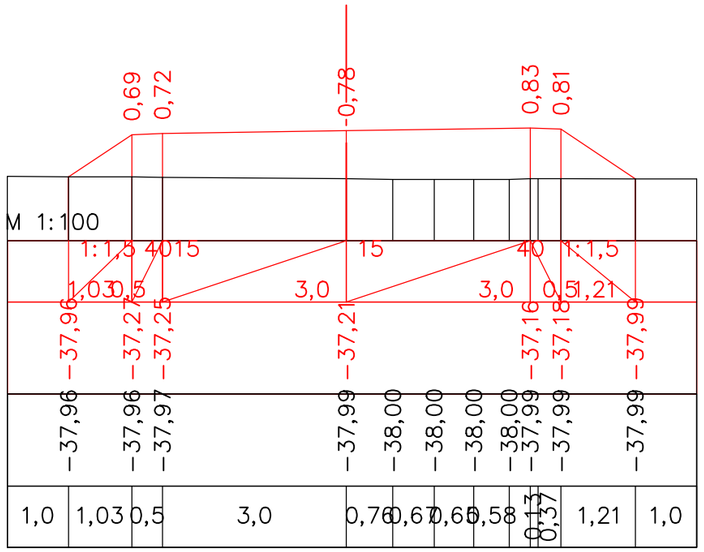

ПК 2+00,00

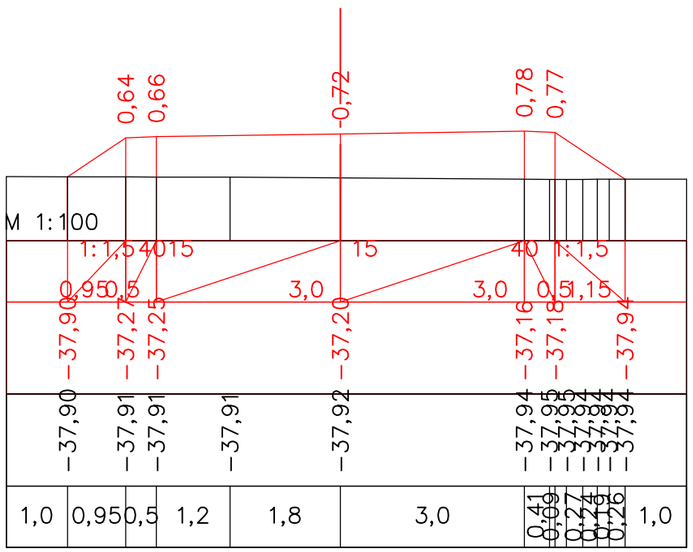

ПК 2+20,00

						Капитальный ремонт улицы поселка Талдыколь Махамбетский район		
Должность	Ф.И.О.	Подпись	Дата					
Изм. Кол.уч.	Лист. N док	Подпись		*Автомобильная дорога, основные строительные решения*		Стадия	Лист	Листов
ГИП	Муканов К.		2022			РП	9	
Проверил	Ахмаров А.		2022					
Разработал	Боранбаев Ж		2022	*Поперечные профили*		ТОО "Игилик Стройпроект" 2022г.		
Н. контр.	Ахмаров А.		2022					

Поперечные профили

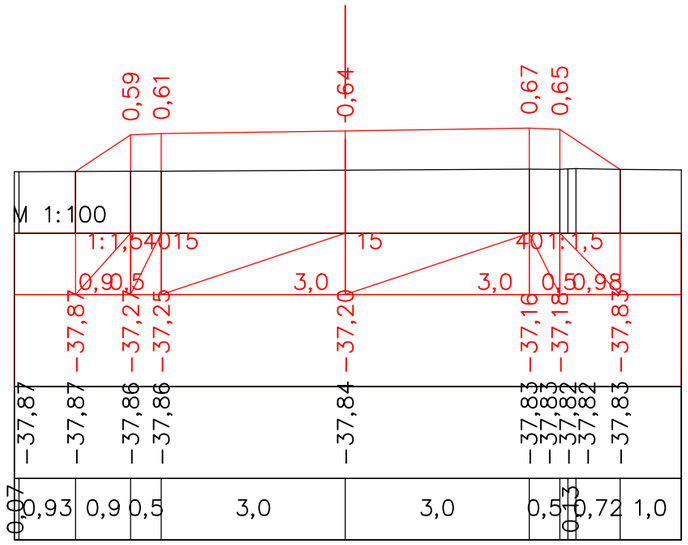

ПК 2+40,00

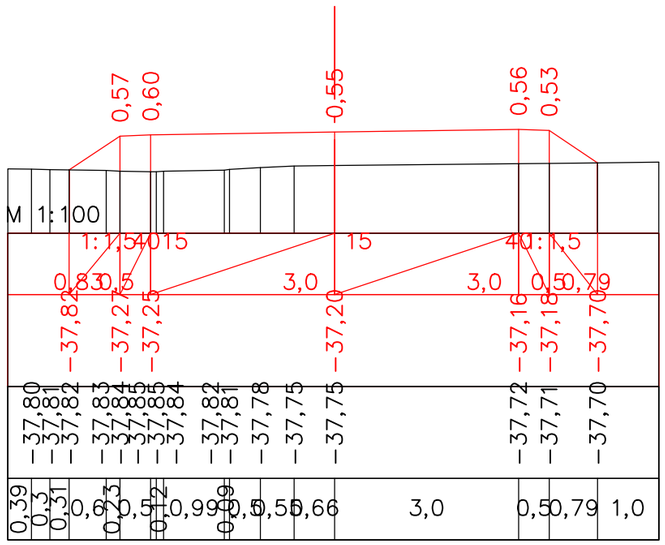

ПК 2+60,00

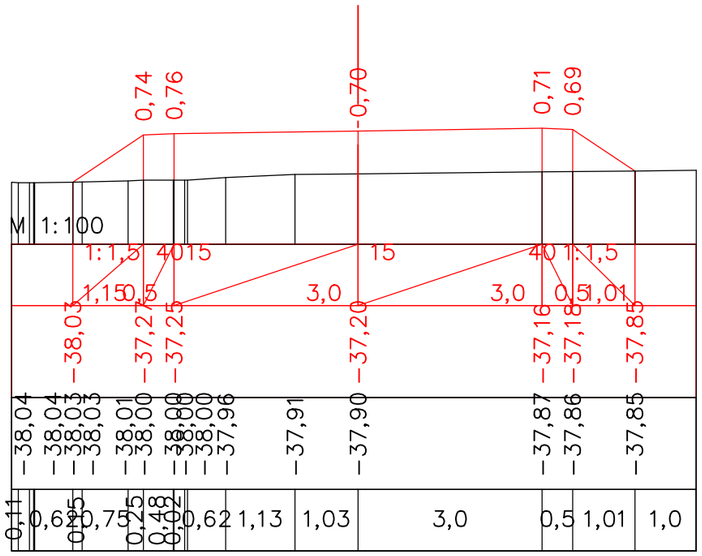

ПК 2+64,83

						Капитальный ремонт улицы поселка Талдыколь Махамбетский район			
Должность		Ф.И.О.		Подпись	Дата				
Изм.	Кол.уч.	Лист.	N док	Подпись		*Автомобильная дорога, основные строительные решения*	Стадия	Лист	Листов
ГИП		Муканов К.			2022		РП	10	
Проверил		Ахмаров А.			2022				
Разработал		Боранбаев Ж			2022	*Поперечные профили*	ТОО "Игилик Стройпроект" 2022г.		
Н. контр.		Ахмаров А.			2022				

Поперечные профили

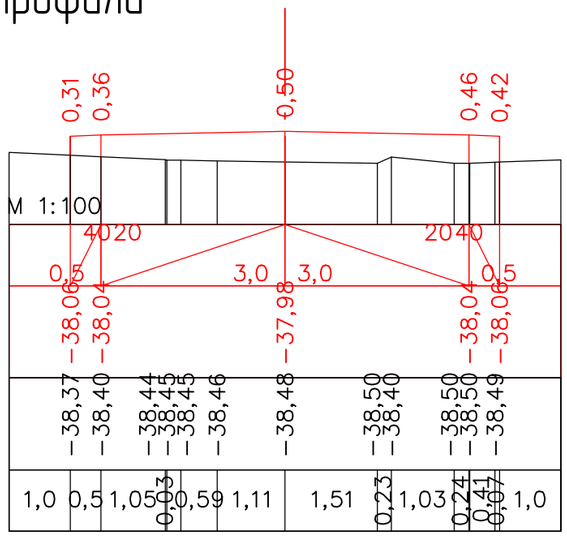

ПК 0+00,00

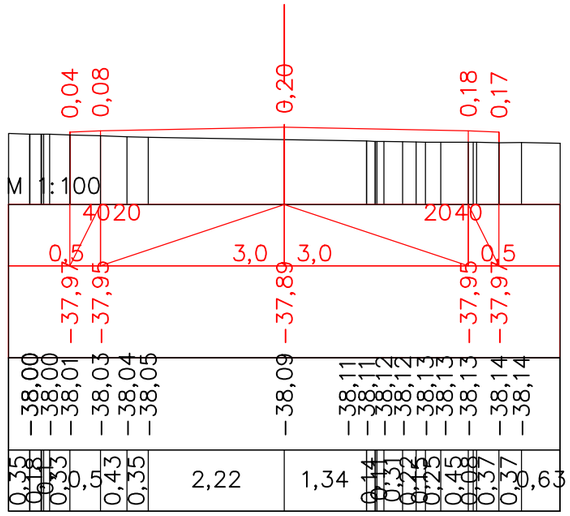

ПК 0+20,00

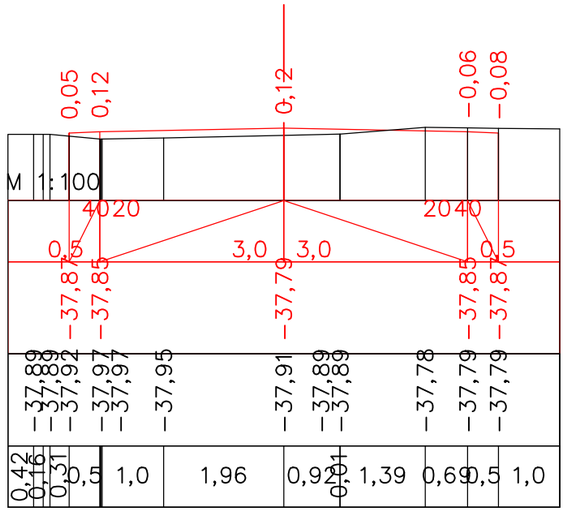

ПК 0+40,00

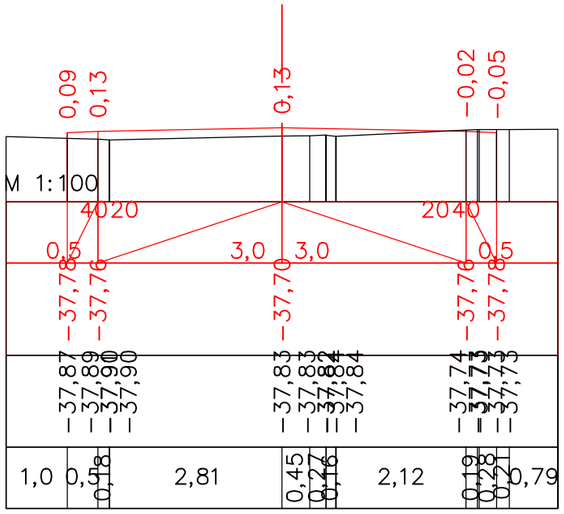

ПК 0+60,00

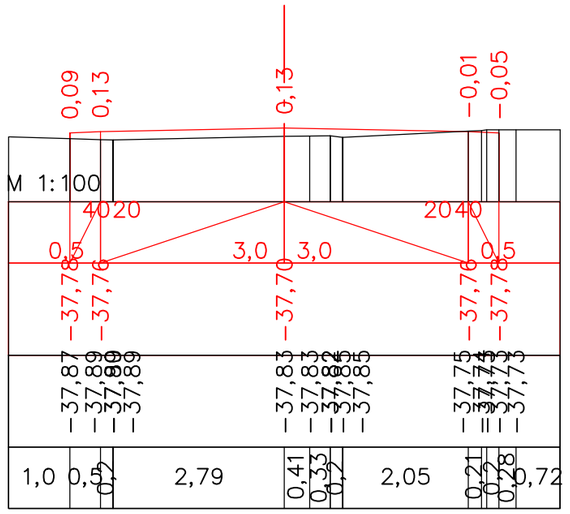

ПК 0+60,49

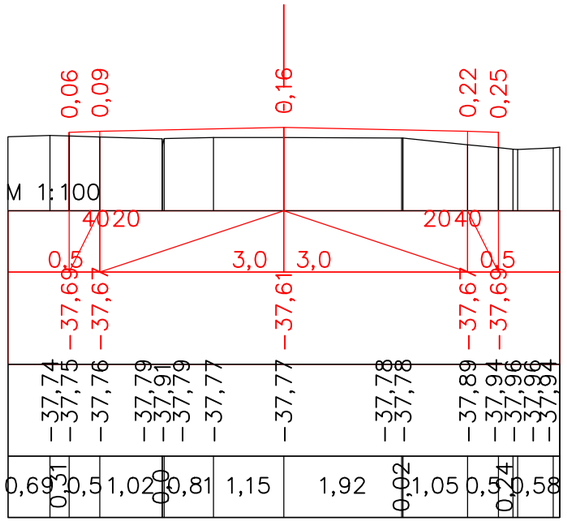

ПК 0+80,00

						Капитальный ремонт улицы поселка Талдыколь Махамбетский район		
Должность	Ф.И.О.	Подпись	Дата					
Изм. Кол.уч.	Лист. N док	Подпись		*Автомобильная дорога, основные строительные решения*		Стадия	Лист	Листов
ГИП	Муканов К.		2022			РП	11	
Проверил	Ахмаров А.		2022					
Разработал	Боранбаев Ж		2022	*Поперечные профили*		ТОО "Игилик Стройпроект" 2022г.		
Н. контр.	Ахмаров А.		2022					

Поперечные профили

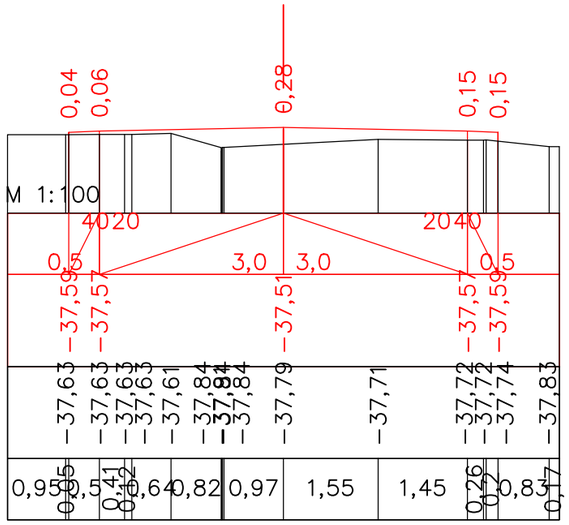

ПК 1+00,00

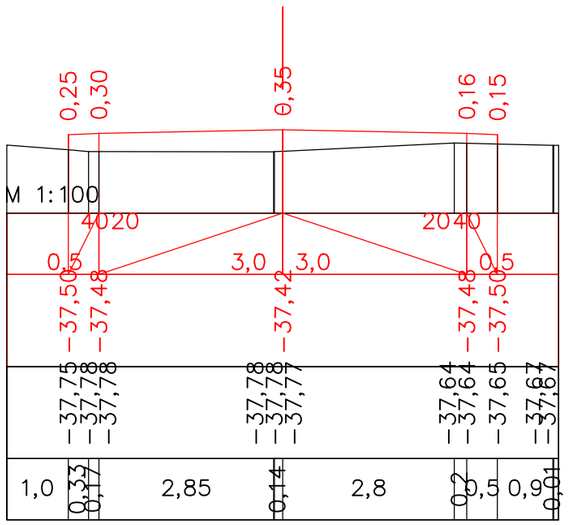

ПК 1+20,00

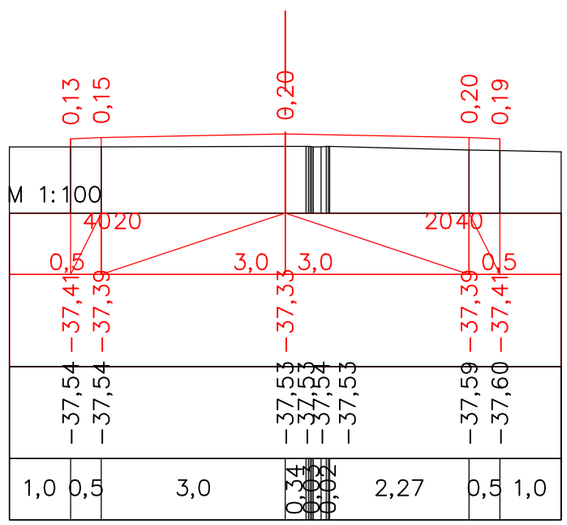

ПК 1+40,00

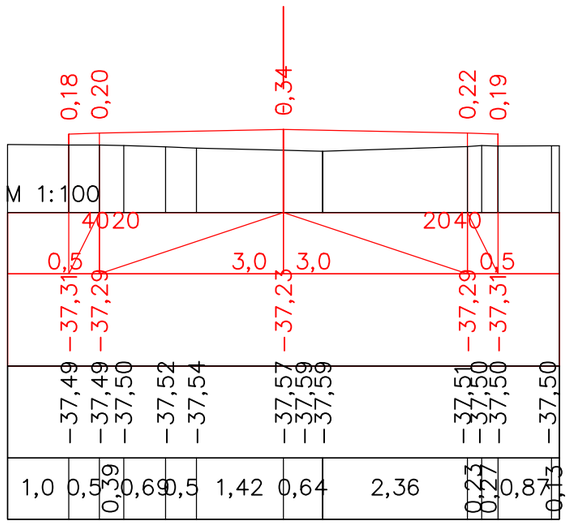

ПК 1+60,00

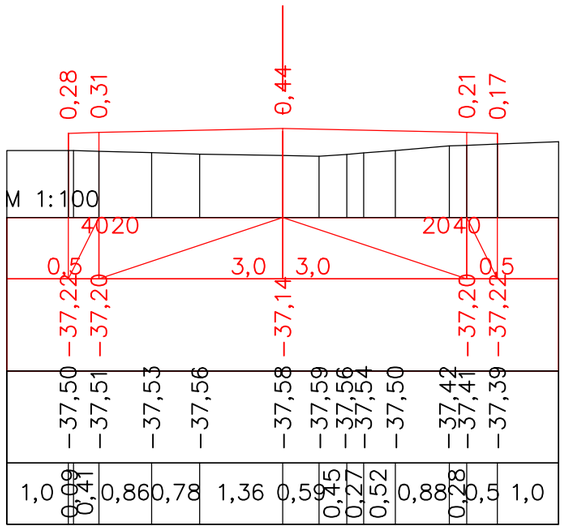

ПК 1+80,00

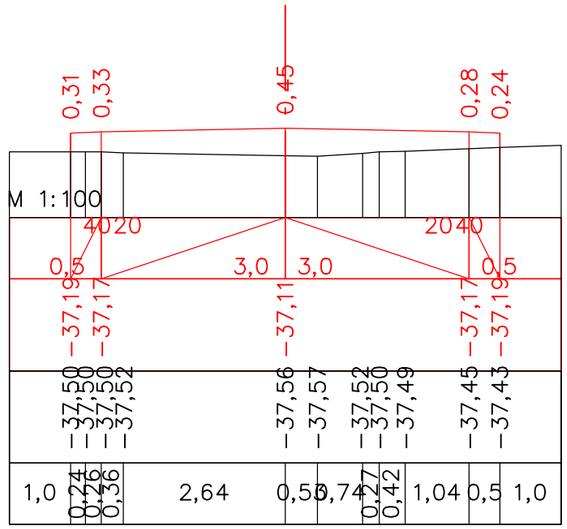

ПК 1+85,57

						Капитальный ремонт улицы поселка Талдыколь Махамбетский район		
Должность	Ф.И.О.	Подпись	Дата					
Изм. Кол.уч.	Лист. N док	Подпись		*Автомобильная дорога, основные строительные решения*		Стадия	Лист	Листов
ГИП	Муканов К.		2022			РП	12	
Проверил	Ахмаров А.		2022					
Разработал	Боранбаев Ж		2022	*Поперечные профили*		ТОО "Игилик Стройпроект" 2022г.		
Н. контр.	Ахмаров А.		2022					

Поперечные профили

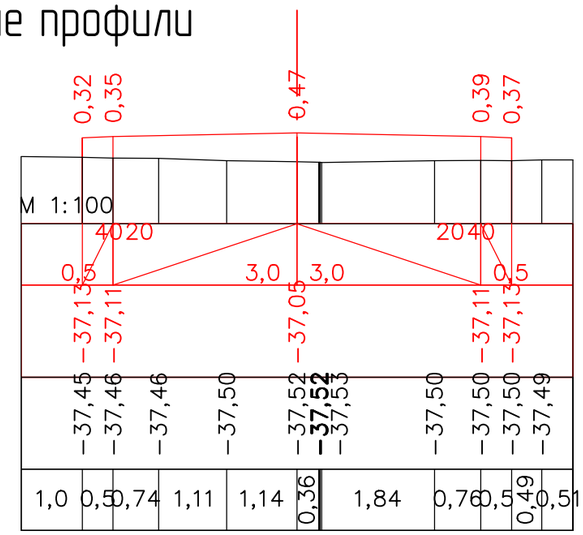

ПК 2+00,00

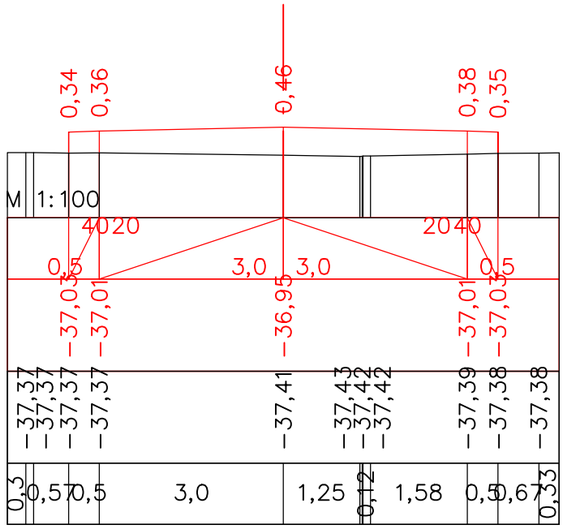

ПК 2+20,00

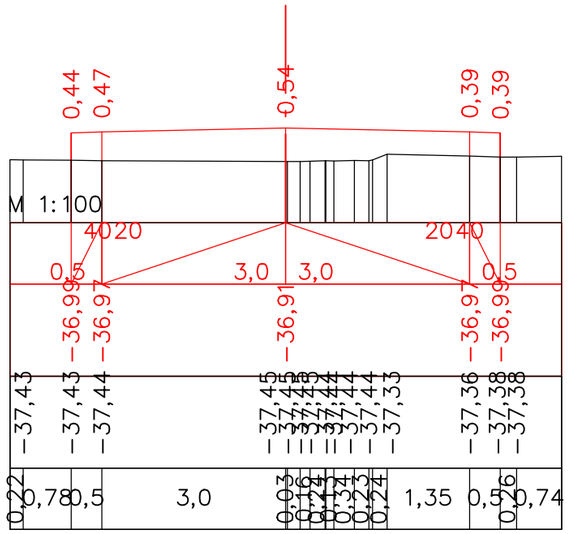

ПК 2+40,00

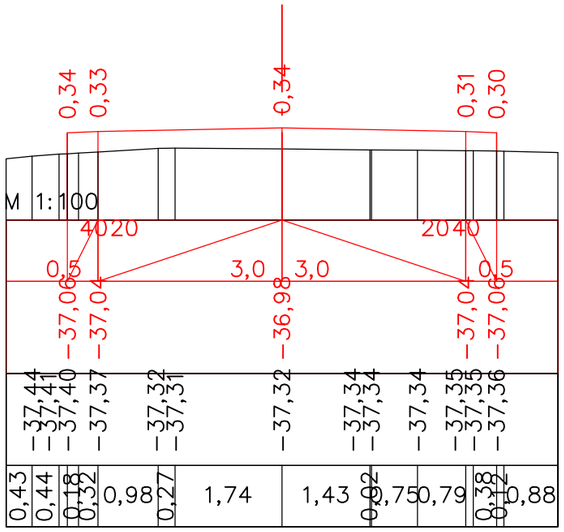

ПК 2+60,00

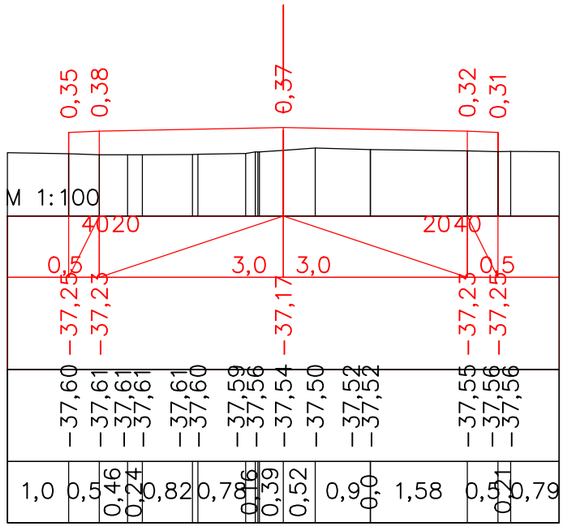

ПК 2+80,00

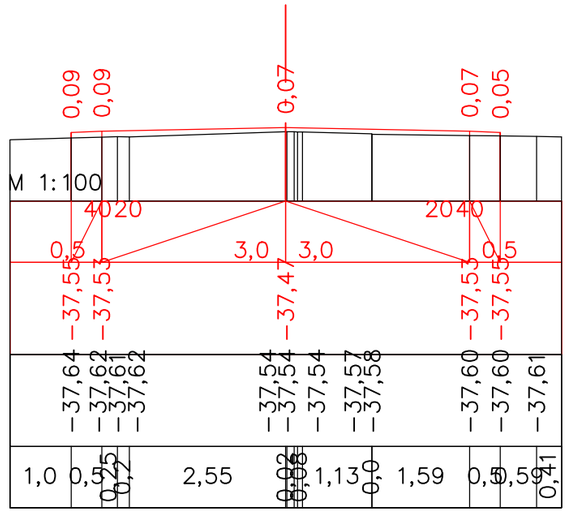

ПК 3+00,00

						Капитальный ремонт улицы поселка Талдыколь Махамбетский район		
Должность	Ф.И.О.	Подпись	Дата					
Изм. Кол.уч.	Лист. N док	Подпись		*Автомобильная дорога, основные строительные решения*		Стадия	Лист	Листов
ГИП	Муканов К.		2022			РП	13	
Проверил	Ахмаров А.		2022					
Разработал	Боранбаев Ж		2022	*Поперечные профили*		ТОО "Игилик Стройпроект" 2022г.		
Н. контр.	Ахмаров А.		2022					

Поперечные профили

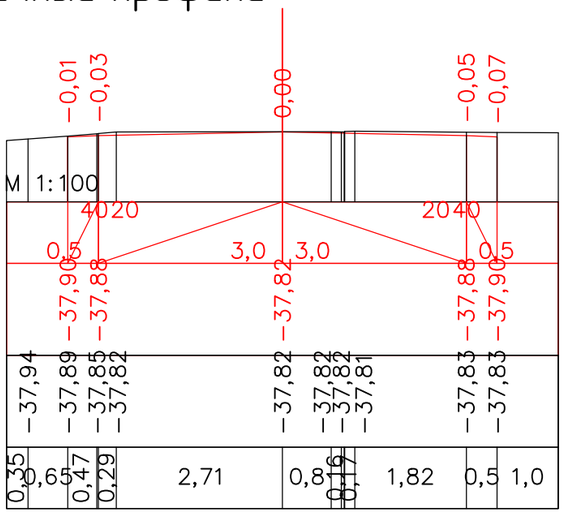

ПК 3+20,00

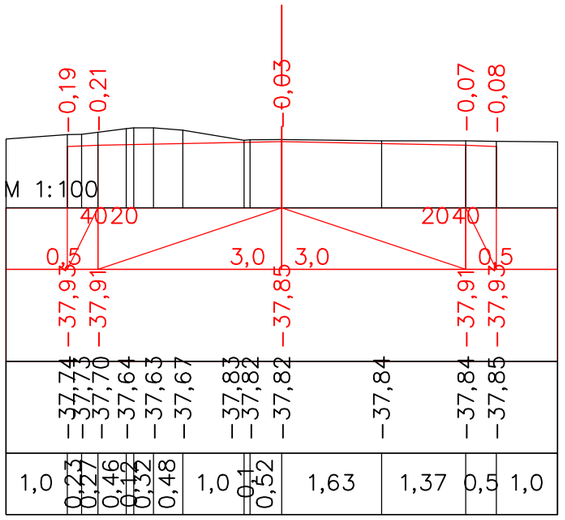

ПК 3+21,90

						Капитальный ремонт улицы поселка Талдыколь Махамбетский район			
Должность		Ф.И.О.		Подпись	Дата				
Изм.	Кол.уч.	Лист.	N док	Подпись		*Автомобильная дорога, основные строительные решения*	Стадия	Лист	Листов
ГИП		Муканов К.			2022		РП	14	
Проверил		Ахмаров А.			2022				
Разработал		Боранбаев Ж			2022	*Поперечные профили*	ТОО "Игилик Стройпроект" 2022г.		
Н. контр.		Ахмаров А.			2022				

Поперечные профили

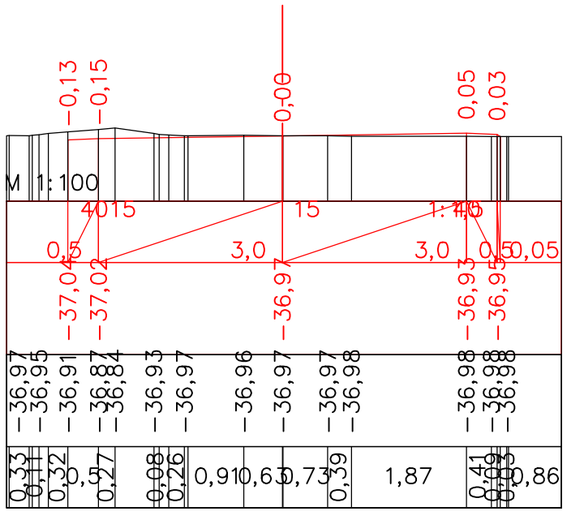

ПК 0+00,00

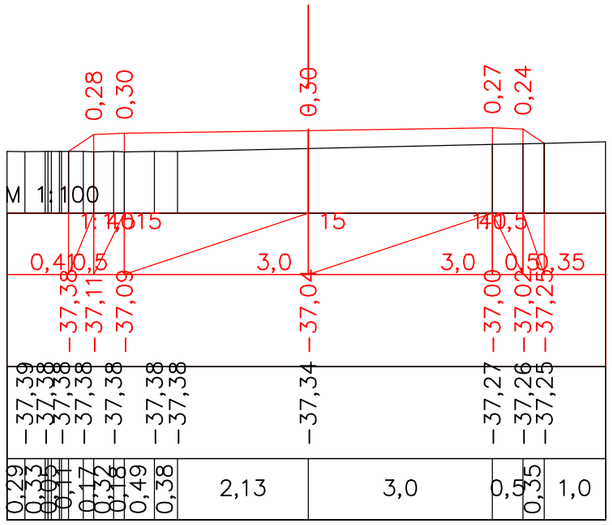

ПК 0+20,00

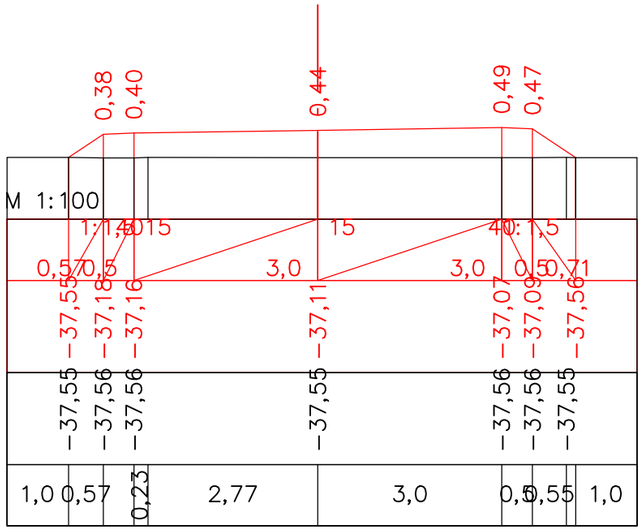

ПК 0+39,85

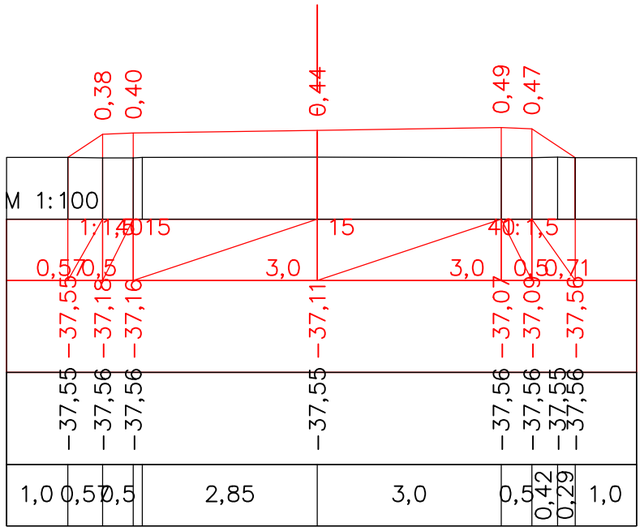

ПК 0+40,00

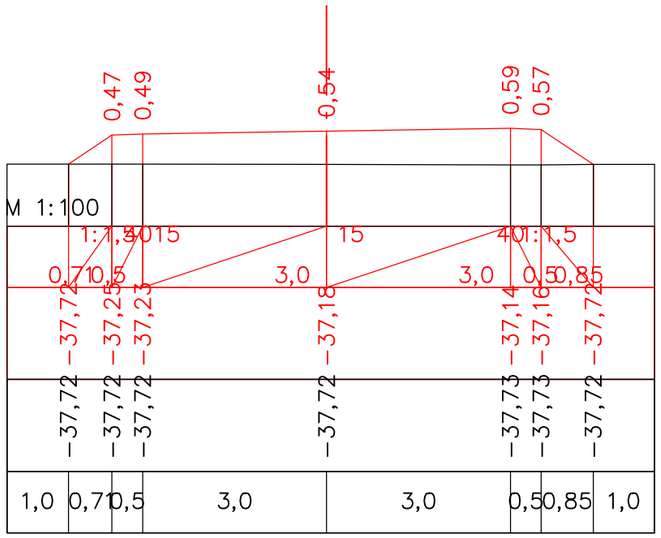

ПК 0+60,00

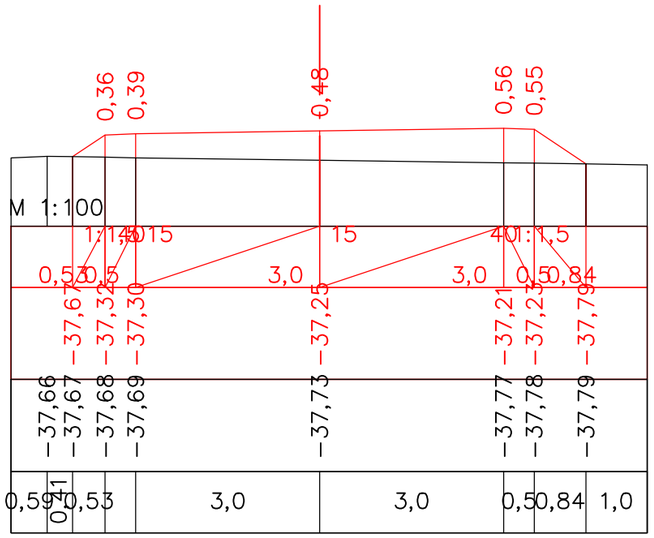

ПК 0+80,00

						Капитальный ремонт улицы поселка Талдыколь Махамбетский район		
Должность	Ф.И.О.	Подпись	Дата					
Изм. Кол.уч.	Лист. N док	Подпись		*Автомобильная дорога, основные строительные решения*		Стадия	Лист	Листов
ГИП	Муканов К.		2022			РП	15	
Проверил	Ахмаров А.		2022					
Разработал	Боранбаев Ж		2022	*Поперечные профили*		ТОО "Игилик Стройпроект" 2022г.		
Н. контр.	Ахмаров А.		2022					

Поперечные профили

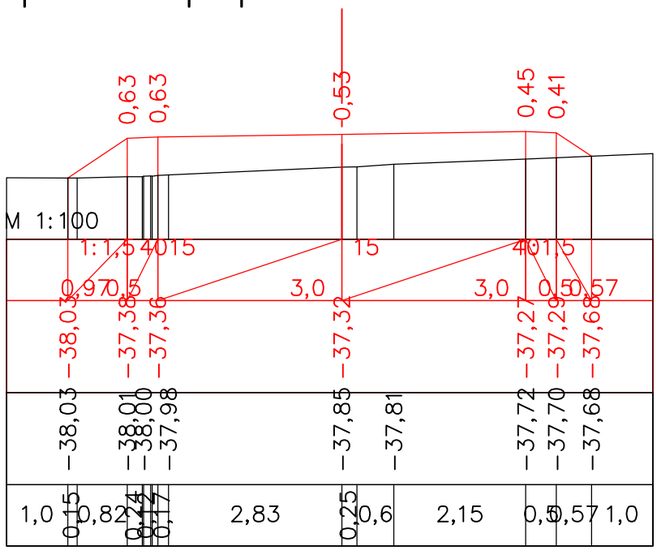

ПК 1+00,00

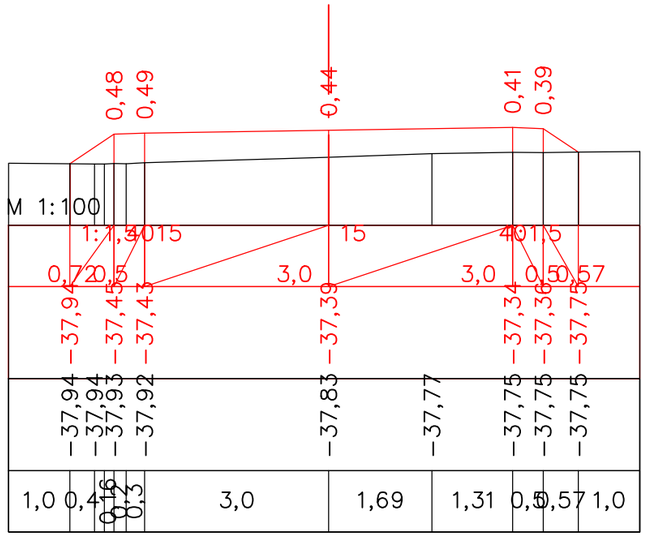

ПК 1+20,00

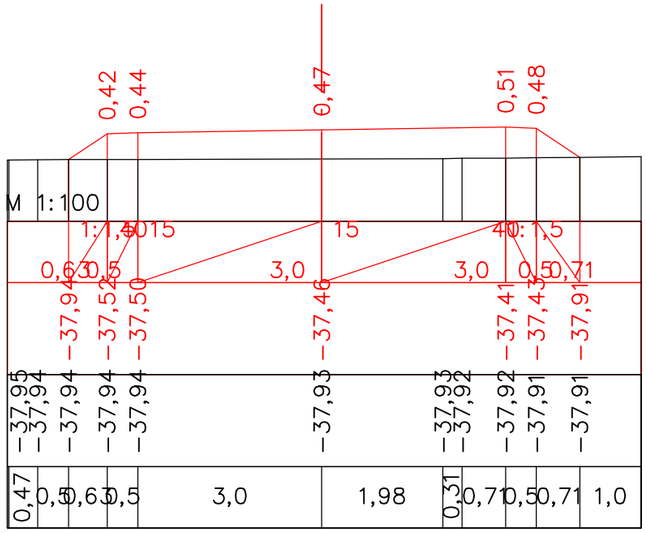

ПК 1+40,00

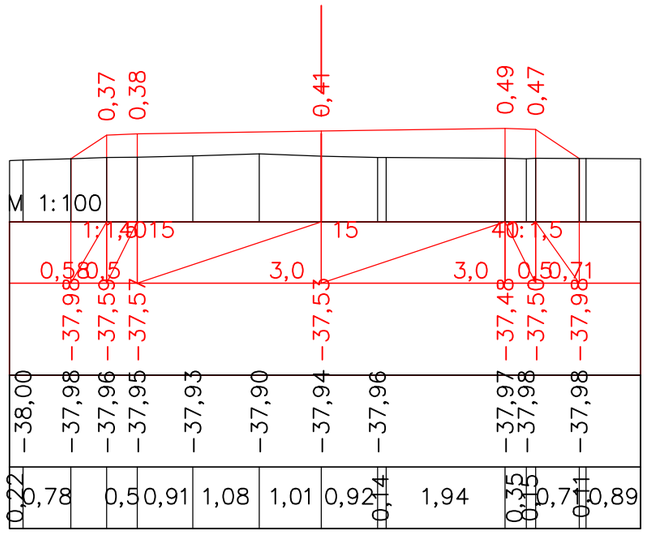

ПК 1+59,84

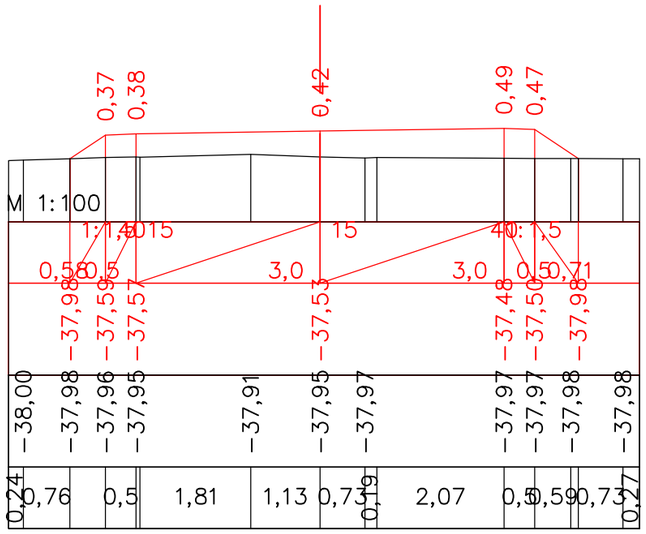

ПК 1+60,00

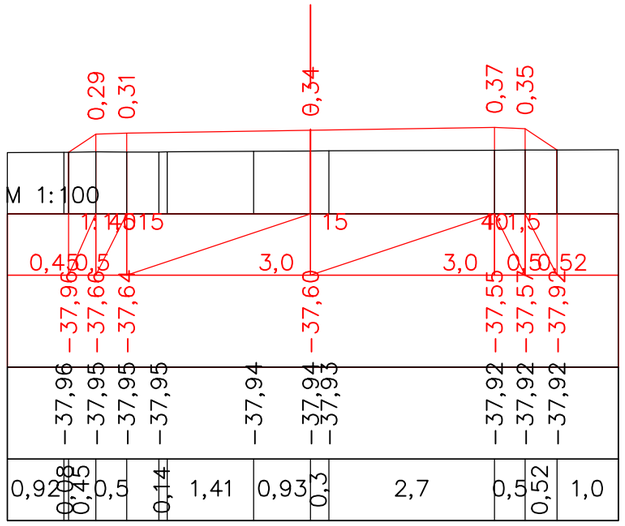

ПК 1+80,00

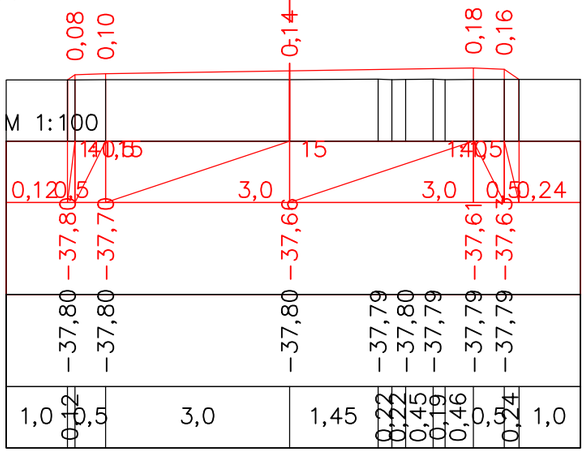

ПК 1+96,81

						Капитальный ремонт улицы поселка Талдыколь Махамбетский район		
Должность	Ф.И.О.	Подпись	Дата					
Изм. Кол.уч.	Лист. N док	Подпись		*Автомобильная дорога, основные строительные решения*		Стадия	Лист	Листов
ГИП	Муканов К.		2022			РП	16	
Проверил	Ахмаров А.		2022					
Разработал	Боранбаев Ж		2022	*Поперечные профили*		ТОО "Игилик Стройпроект" 2022г.		
Н. контр.	Ахмаров А.		2022					

Поперечные профили

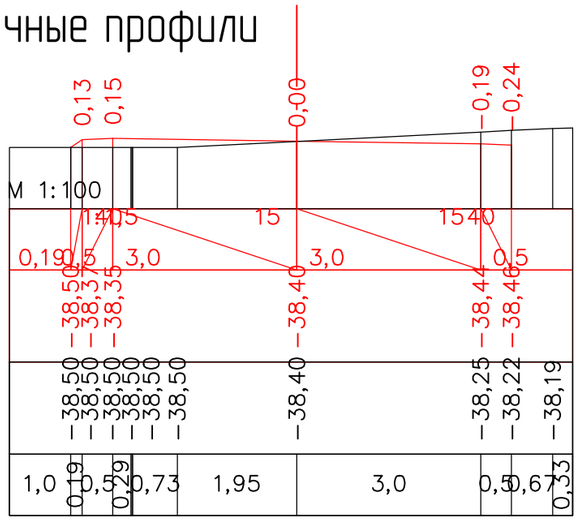

ПК 0+00,00

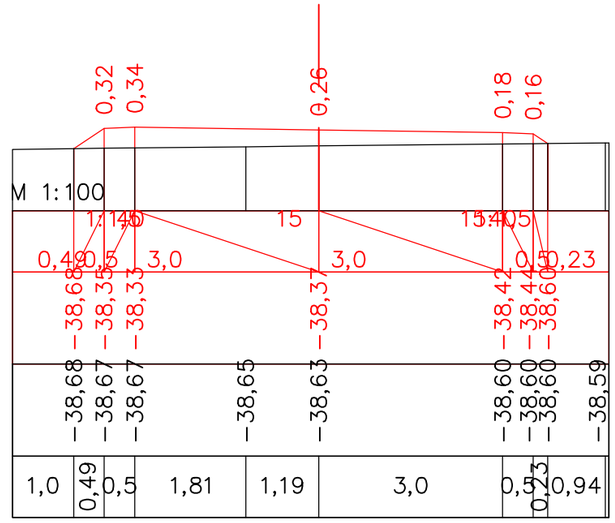

ПК 0+20,00

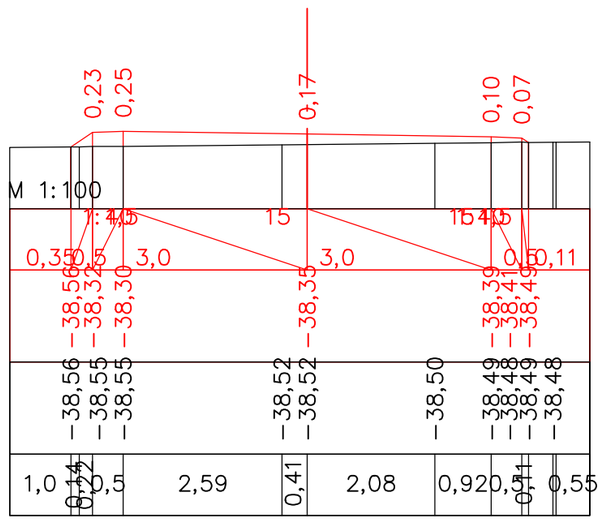

ПК 0+40,00

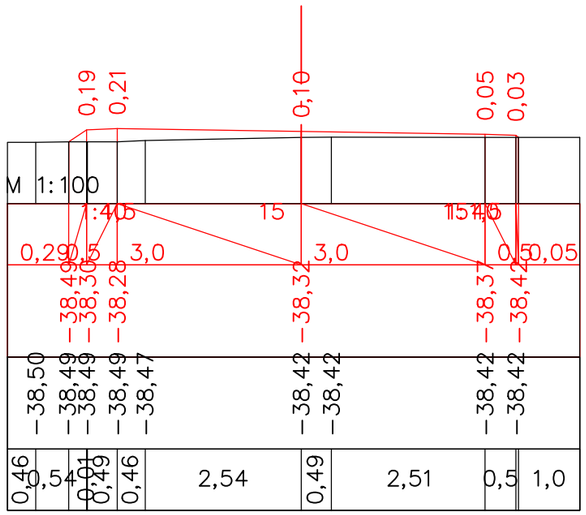

ПК 0+60,00

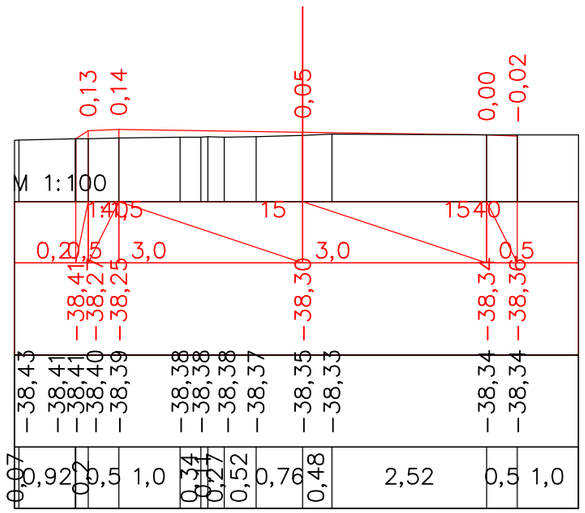

ПК 0+80,00

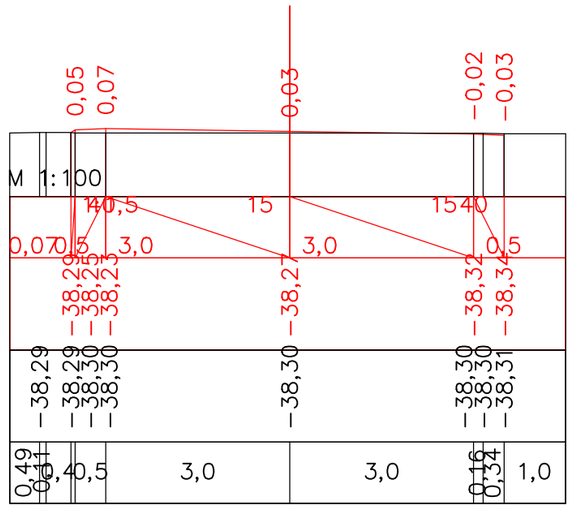

ПК 1+00,00

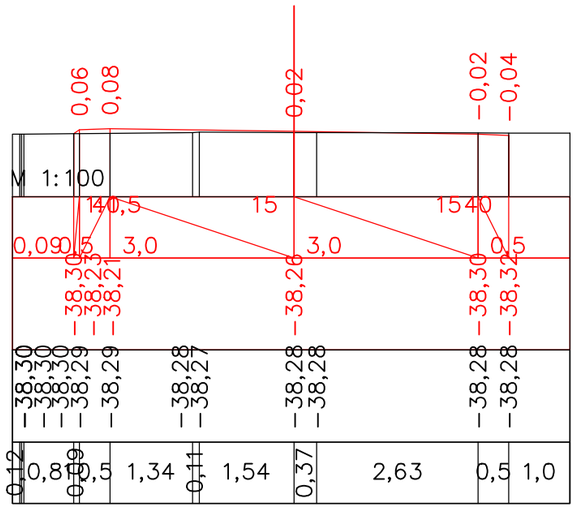

ПК 1+11,67

Должность	Ф.И.О.	Подпись	Дата
Изм. Кол.уч. Лист. N док		Подпись	
ГИП	Муканов К.		2022
Проверил	Ахмаров А.		2022
Разработал	Боранбаев Ж		2022
Н. контр.	Ахмаров А.		2022

Капитальный ремонт улицы поселка Талдыколь Махамбетский район

Автомобильная дорога, основные строительные решения

Стадия	Лист	Листов
РП	17	

Поперечные профили

ТОО "Игилик Стройпроект" 2022г.

Поперечные профили

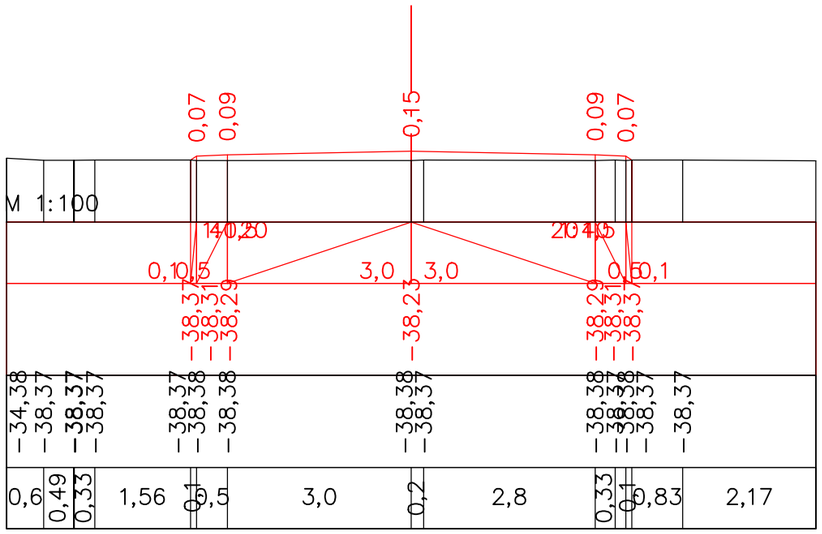

ПК 5+40,00

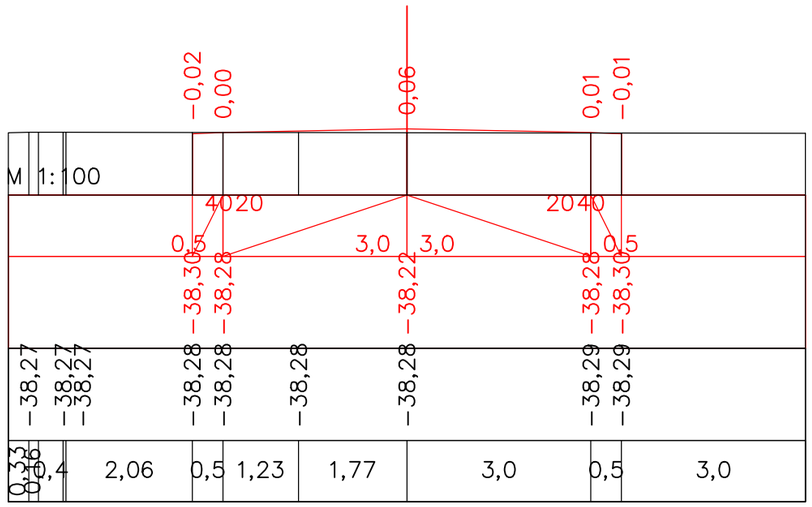

ПК 5+57,00

						Капитальный ремонт улицы поселка Талдыколь Махамбетский район		
Должность		Ф.И.О.		Подпись	Дата			
Изм.	Кол.уч.	Лист.	N док	Подпись		*Автомобильная дорога, основные строительные решения*	Стадия	Лист	Листов
ГИП		Муканов К.			2022		РП	2	2
Проверил		Ахмаров А.			2022				
Разработал		Боранбаев Ж			2022	*Поперечные профили*	ТОО "Игилик Стройпроект" 2022г.		
Н. контр.		Ахмаров А.			2022				

Поперечные профили

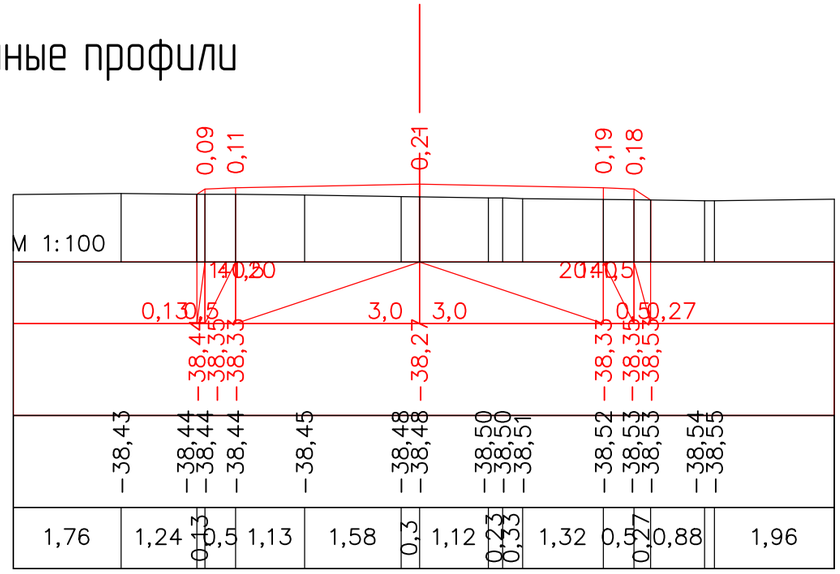

ПК 4+60,00

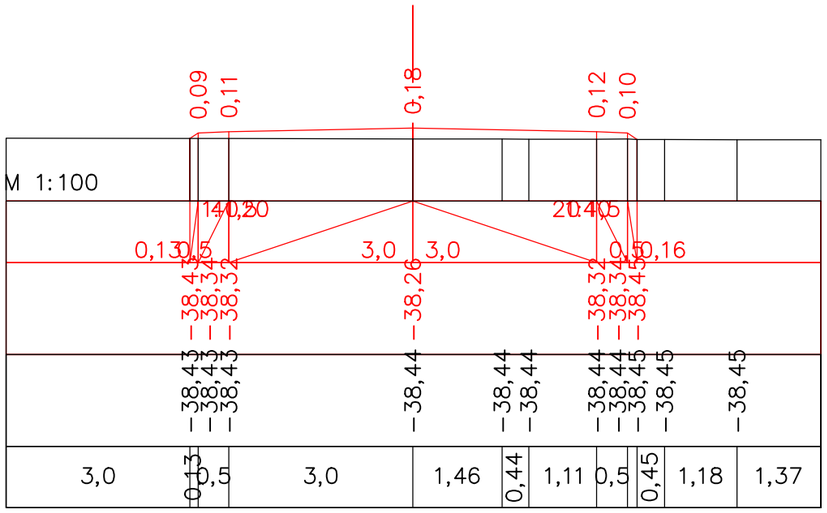

ПК 4+80,00

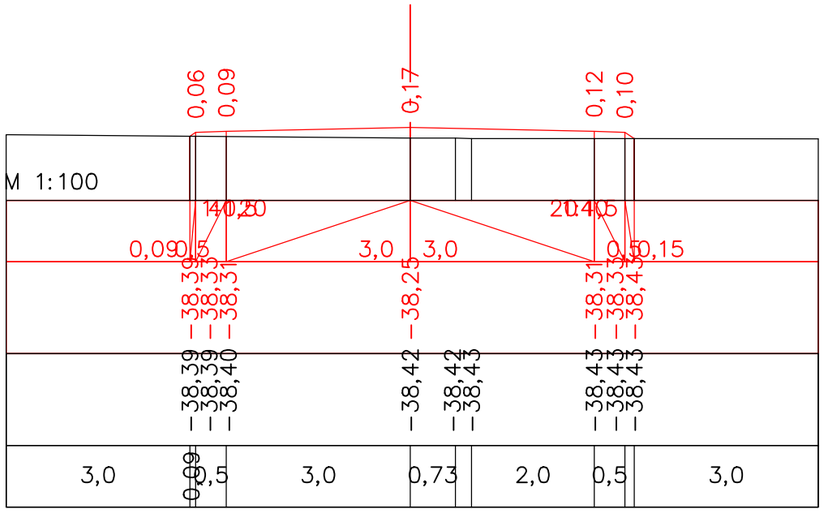

ПК 5+00,00

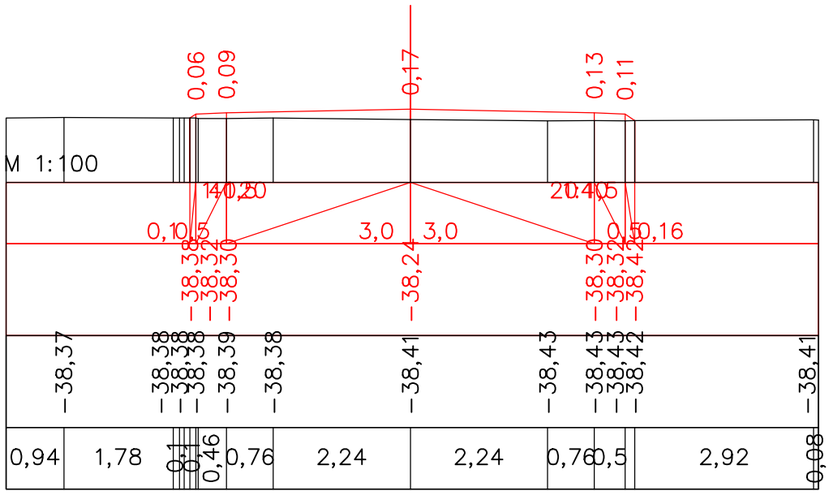

ПК 5+20,00

						Капитальный ремонт улицы поселка Талдыколь Махамбетский район		
Должность	Ф.И.О.	Подпись	Дата					
Изм. Кол.уч.	Лист. N док	Подпись		*Автомобильная дорога, основные строительные решения*		Стадия	Лист	Листов
ГИП	Муканов К.		2022			РП	2□	
Проверил	Ахмаров А.		2022					
Разработал	Боранбаев Ж		2022	*Поперечные профили*		ТОО "Игилик Стройпроект" 2022г.		
Н. контр.	Ахмаров А.		2022					

Поперечные профили

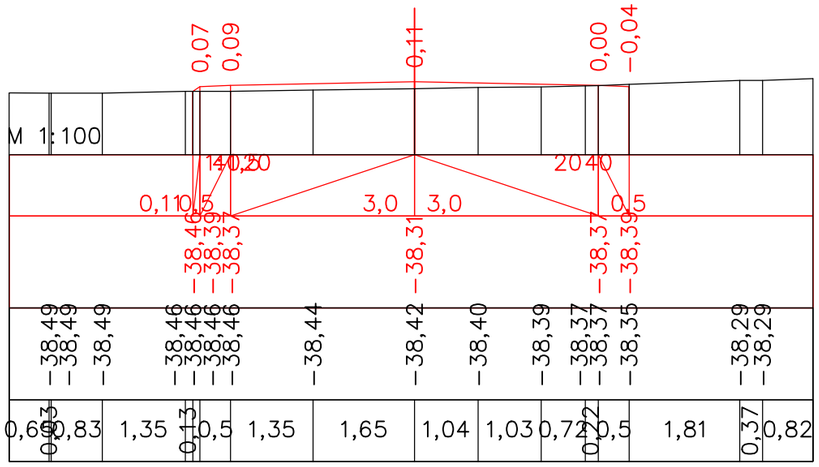

ПК 3+80,00

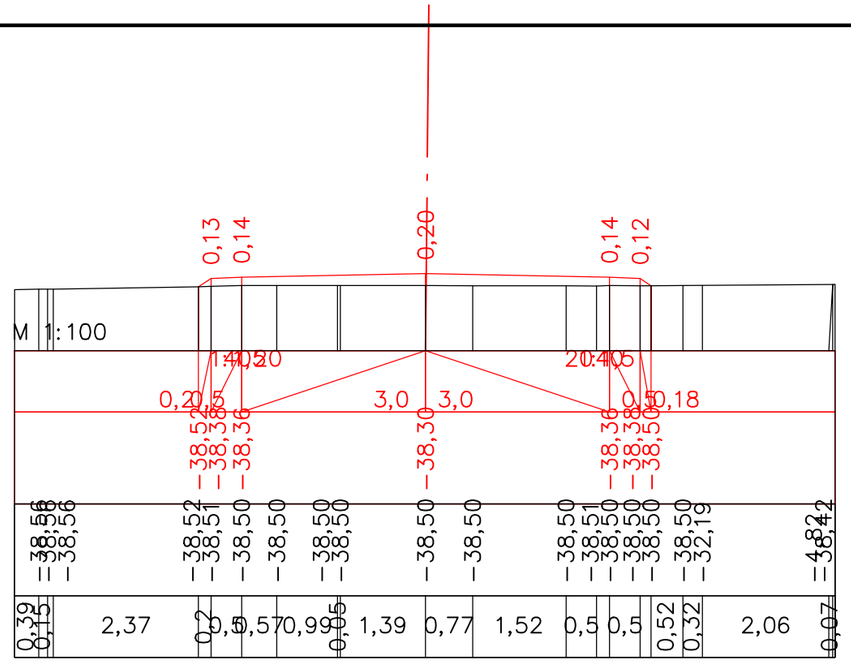

ПК 4+00,00

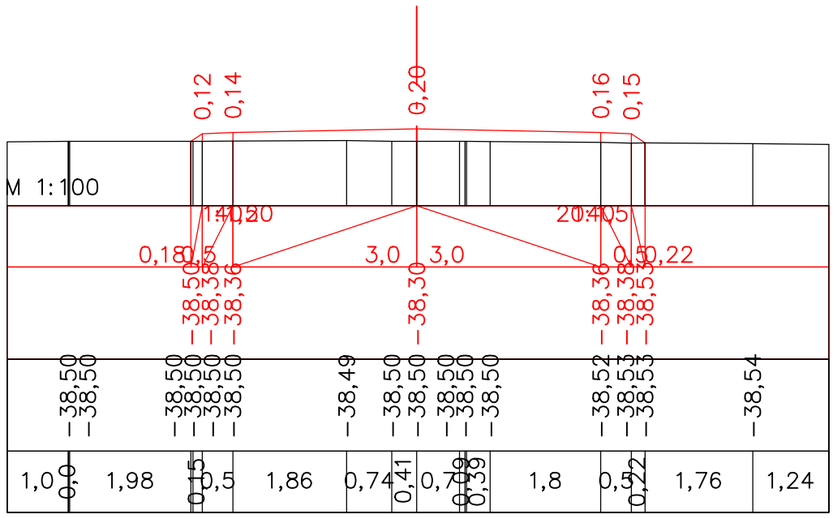

ПК 4+20,00

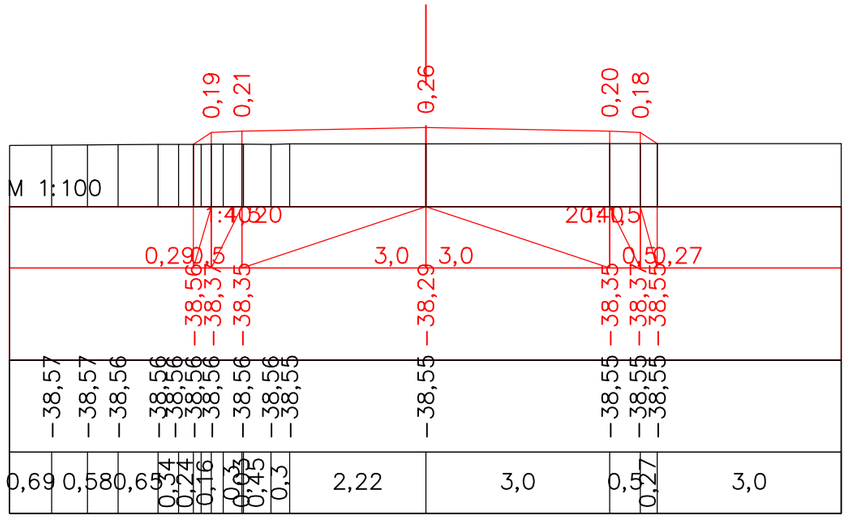

ПК 4+40,00

Должность	Ф.И.О.	Подпись	Дата
Изм. Кол.уч.	Лист. N док	Подпись	
ГИП	Муканов К.		2022
Проверил	Ахмаров А.		2022
Разработал	Боранбаев Ж		2022
Н. контр.	Ахмаров А.		2022

Капитальный ремонт улицы поселка Талдыколь Махамбетский район

Автомобильная дорога, основные строительные решения

Стадия	Лист	Листов
РП	2□	

Поперечные профили

ТОО "Игилик Стройпроект" 2022г.

Поперечные профили

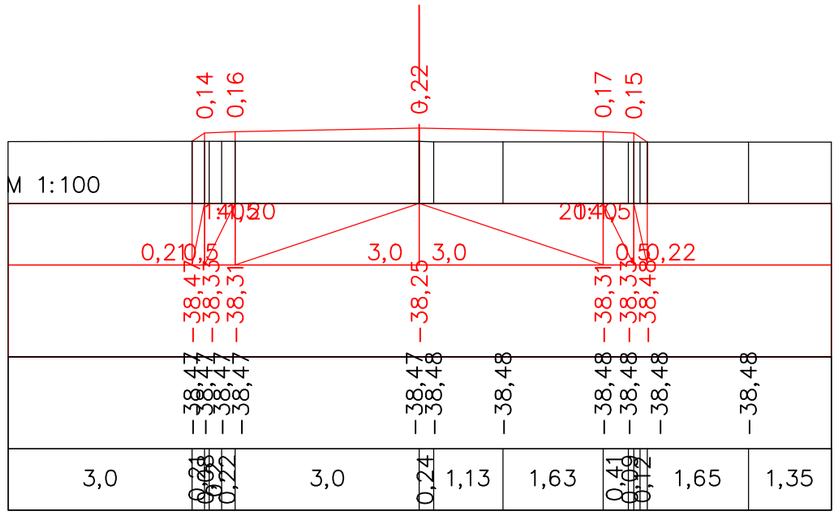

ПК 3+04,85

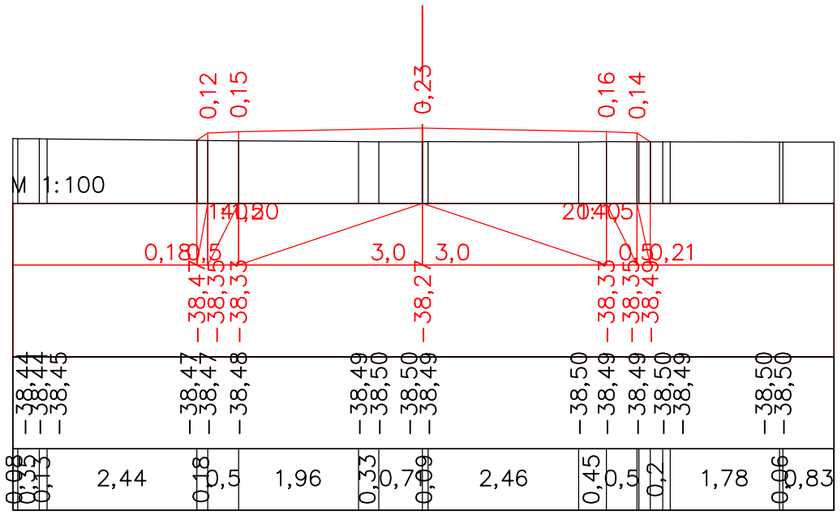

ПК 3+20,00

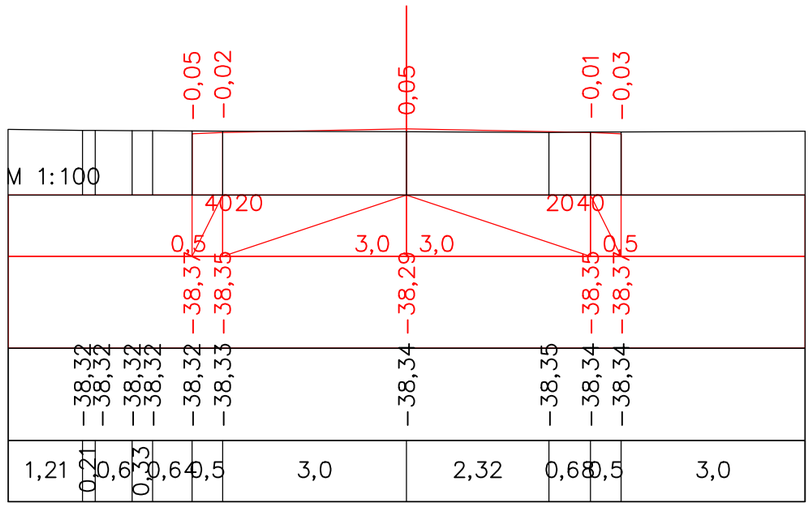

ПК 3+40,00

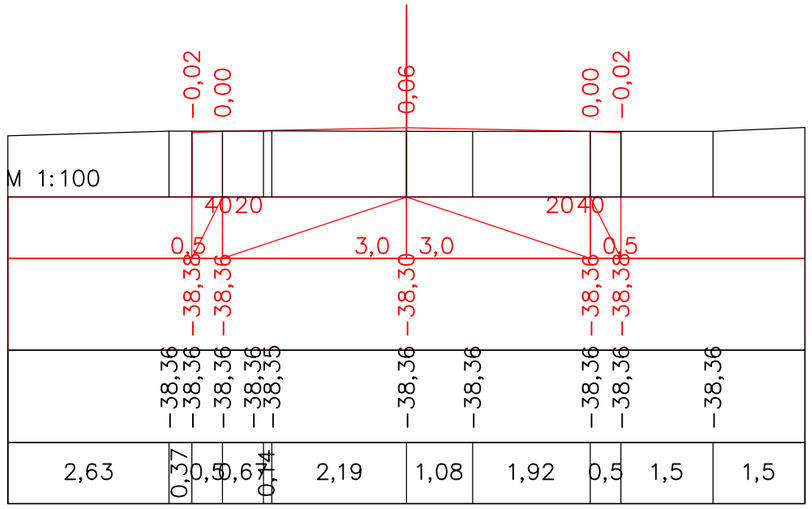

ПК 3+60,00

						Капитальный ремонт улицы поселка Талдыколь Махамбетский район		
Должность	Ф.И.О.	Подпись	Дата					
Изм. Кол.уч.	Лист. N док	Подпись		*Автомобильная дорога, основные строительные решения*		Стадия	Лист	Листов
ГИП	Муканов К.		2022			РП	2	
Проверил	Ахмаров А.		2022					
Разработал	Боранбаев Ж		2022	*Поперечные профили*		ТОО "Игилик Стройпроект" 2022г.		
Н. контр.	Ахмаров А.		2022					

Поперечные профили

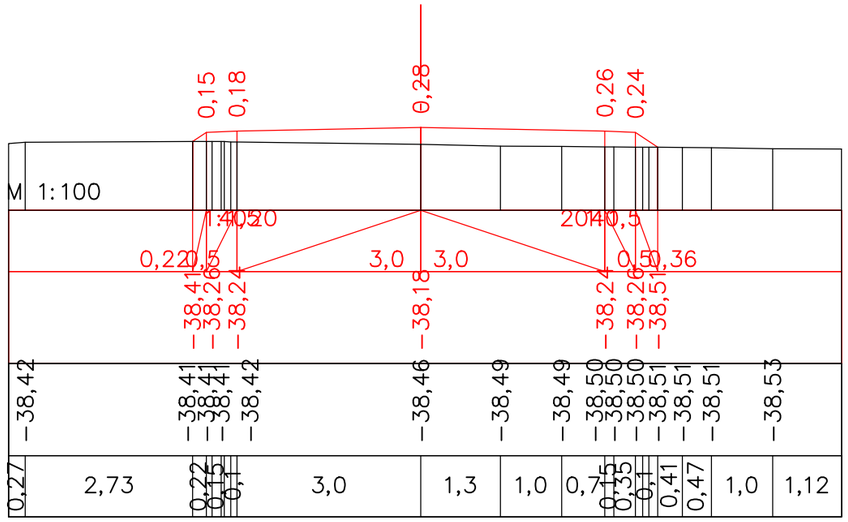

ПК 2+60,00

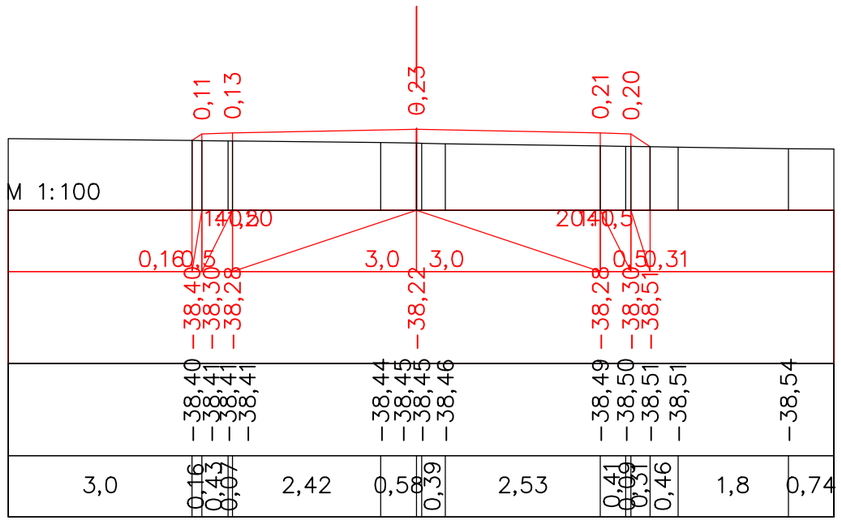

ПК 2+80,00

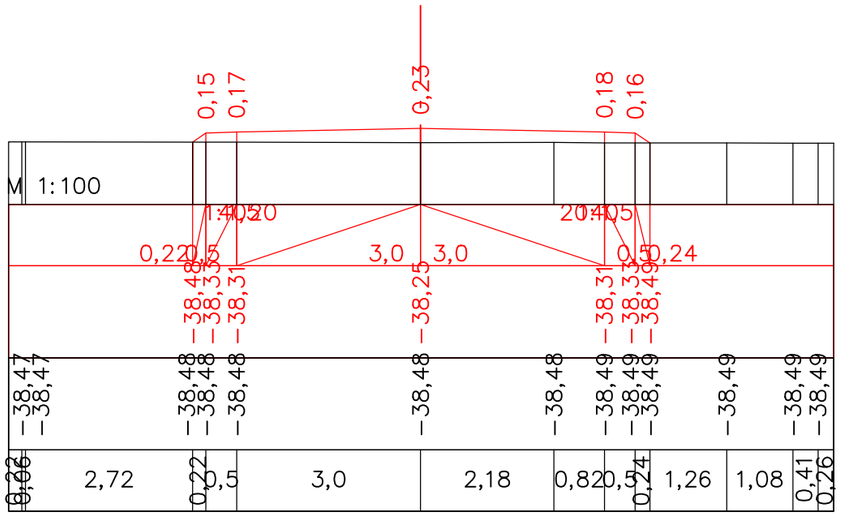

ПК 3+00,00

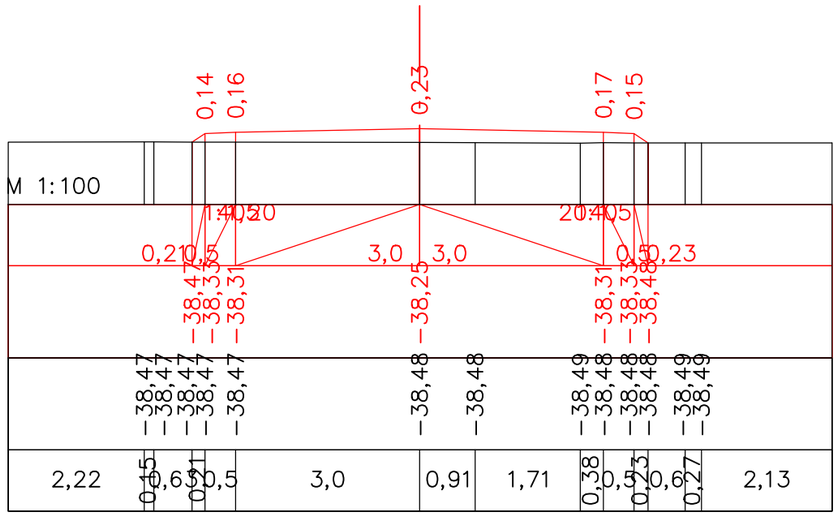

ПК 3+03,17

						Капитальный ремонт улицы поселка Талдыколь Махамбетский район		
Должность	Ф.И.О.	Подпись	Дата					
Изм. Кол.уч.	Лист. N док	Подпись		*Автомобильная дорога, основные строительные решения*		Стадия	Лист	Листов
ГИП	Муканов К.		2022			РП	25	
Проверил	Ахмаров А.		2022					
Разработал	Боранбаев Ж		2022	*Поперечные профили*		ТОО "Игилик Стройпроект" 2022г.		
Н. контр.	Ахмаров А.		2022					

Поперечные профили

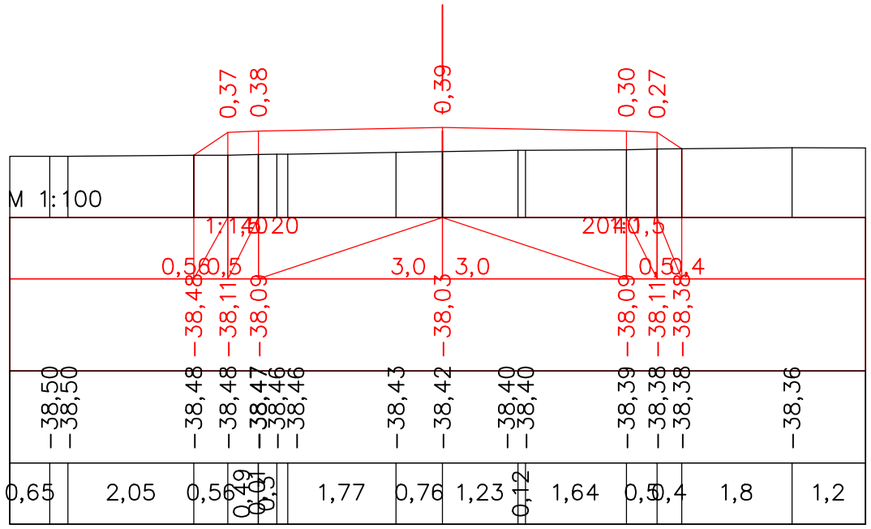

ПК 1+80,00

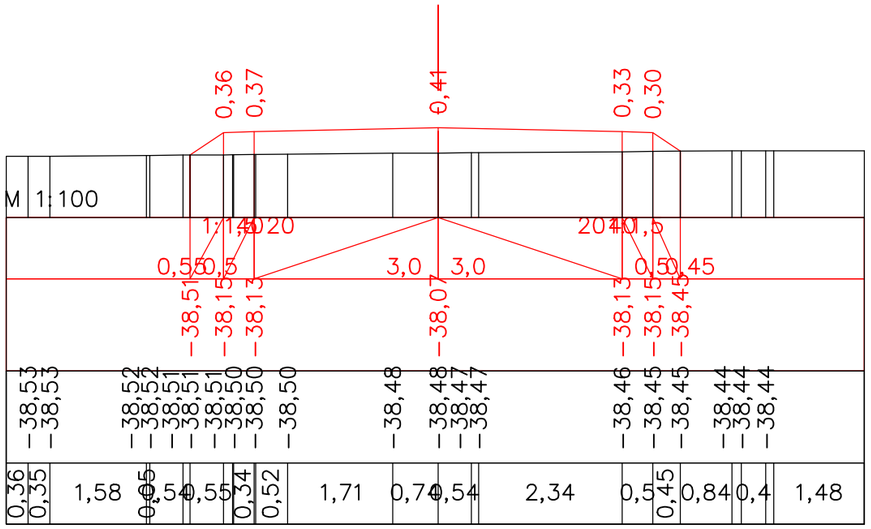

ПК 2+00,00

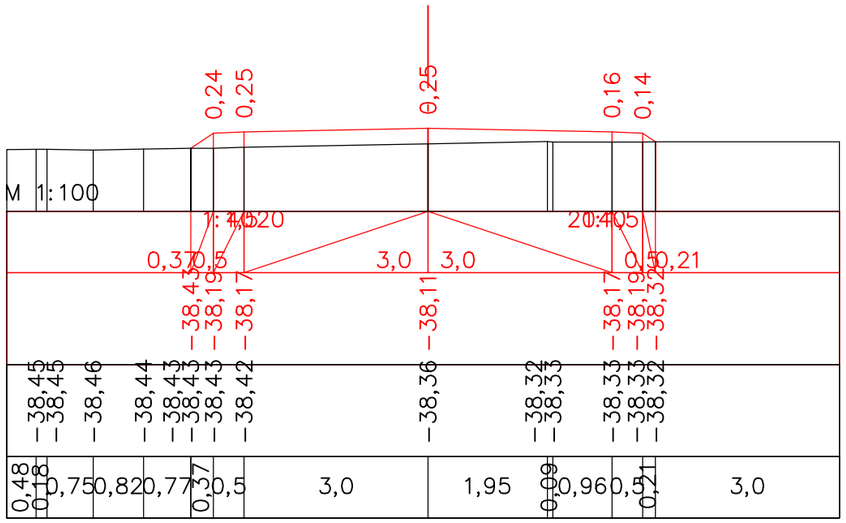

ПК 2+20,00

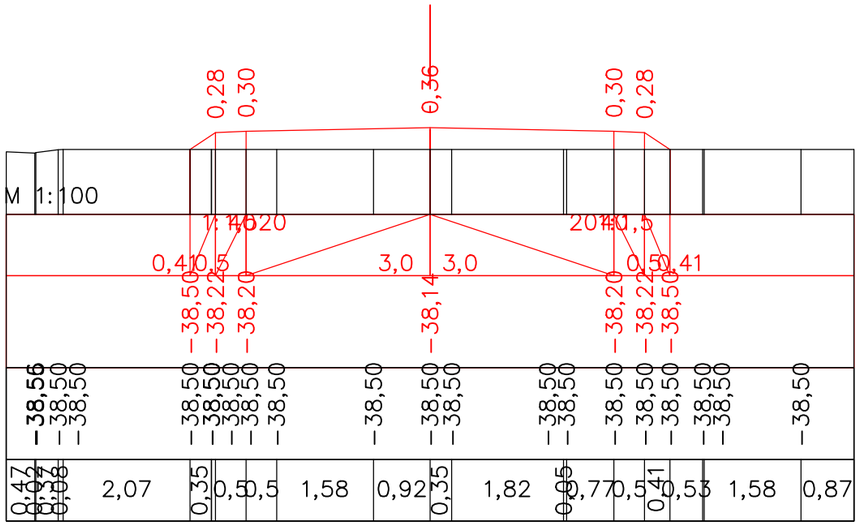

ПК 2+40,00

						Капитальный ремонт улицы поселка Талдыколь Махамбетский район		
Должность	Ф.И.О.	Подпись	Дата					
Изм. Кол.уч.	Лист. N док	Подпись		*Автомобильная дорога, основные строительные решения*		Стадия	Лист	Листов
ГИП	Муканов К.		2022			РП	2□	
Проверил	Ахмаров А.		2022					
Разработал	Боранбаев Ж		2022	*Поперечные профили*		ТОО "Игилик Стройпроект" 2022г.		
Н. контр.	Ахмаров А.		2022					

Поперечные профили

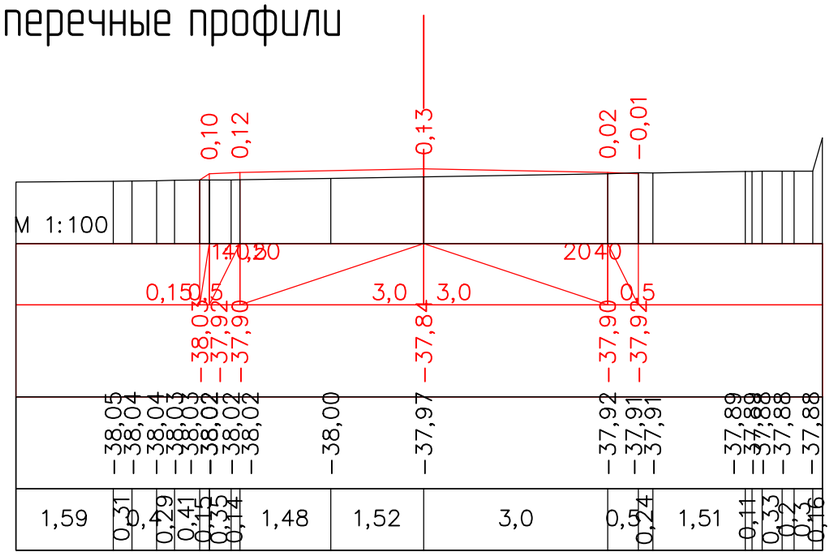

ПК 1+20,00

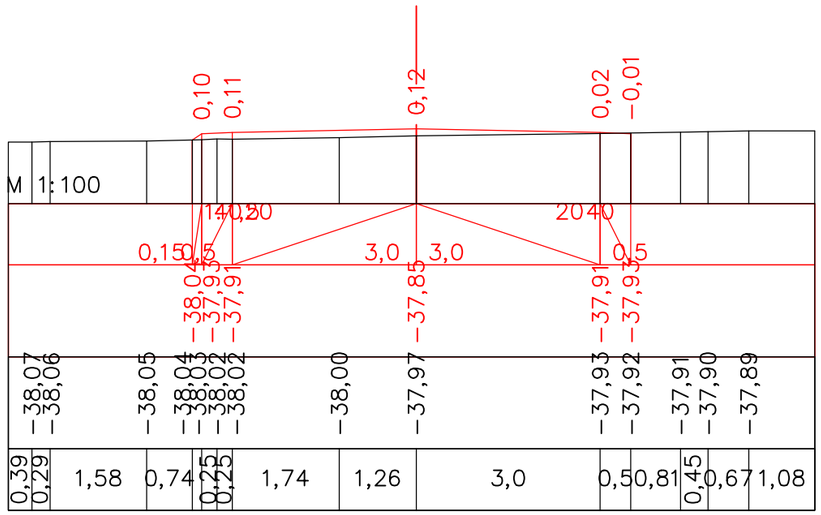

ПК 1+21,83

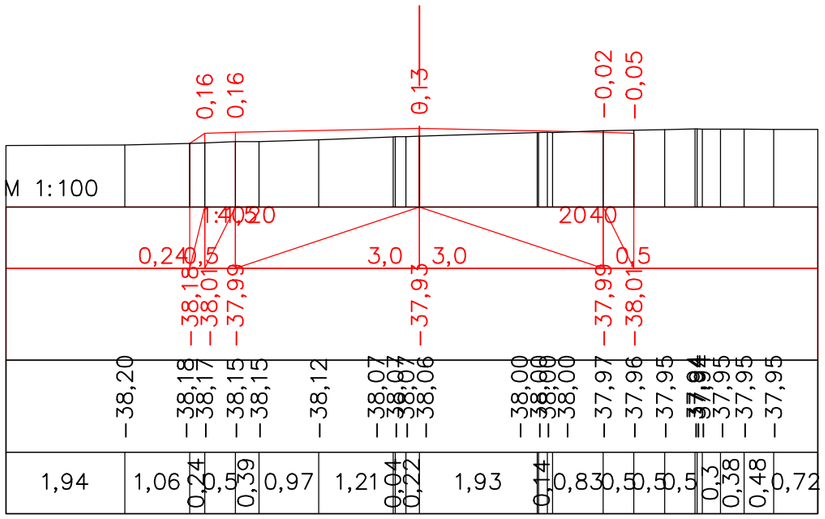

ПК 1+40,00

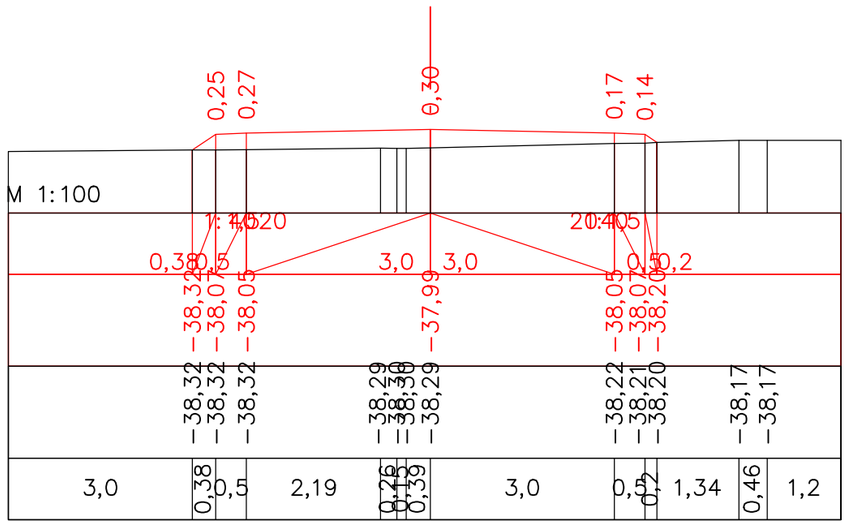

ПК 1+60,00

						Капитальный ремонт улицы поселка Талдыколь Махамбетский район		
Должность		Ф.И.О.	Подпись	Дата				
Изм. Кол.уч.	Лист. N док		Подпись		*Автомобильная дорога, основные строительные решения*	Стадия	Лист	Листов
ГИП		Муканов К.		2022		РП	23	
Проверил		Ахмаров А.		2022				
Разработал		Боранбаев Ж		2022	*Поперечные профили*	ТОО "Игилик Стройпроект" 2022г.		
Н. контр.		Ахмаров А.		2022				

Поперечные профили

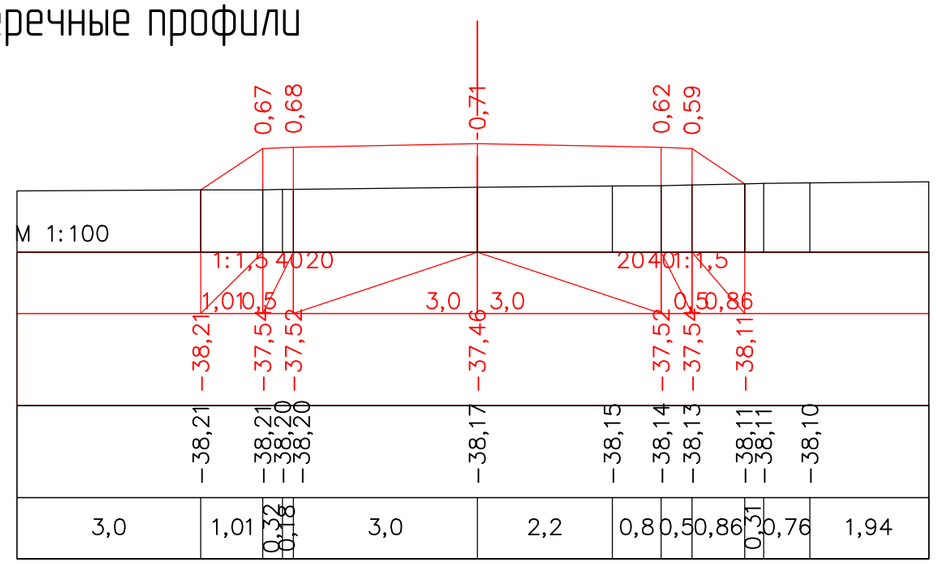

ПК 0+69,41

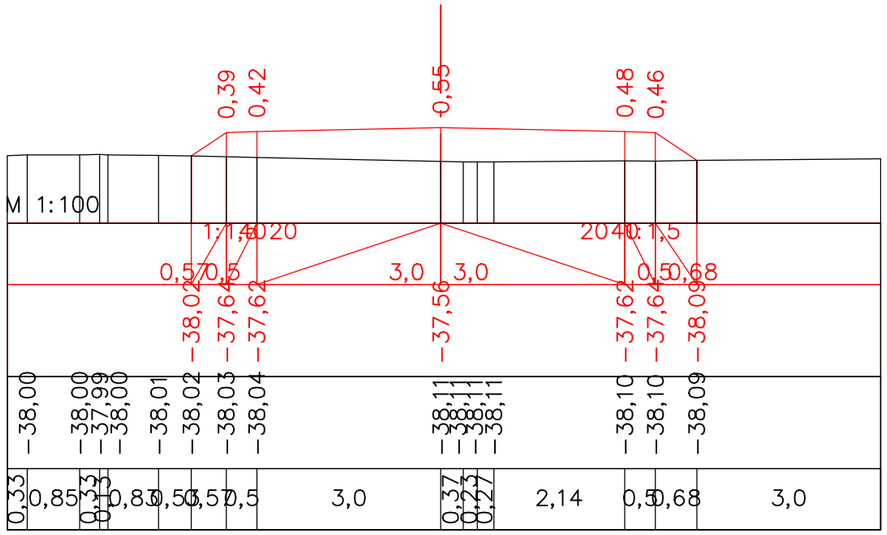

ПК 0+80,00

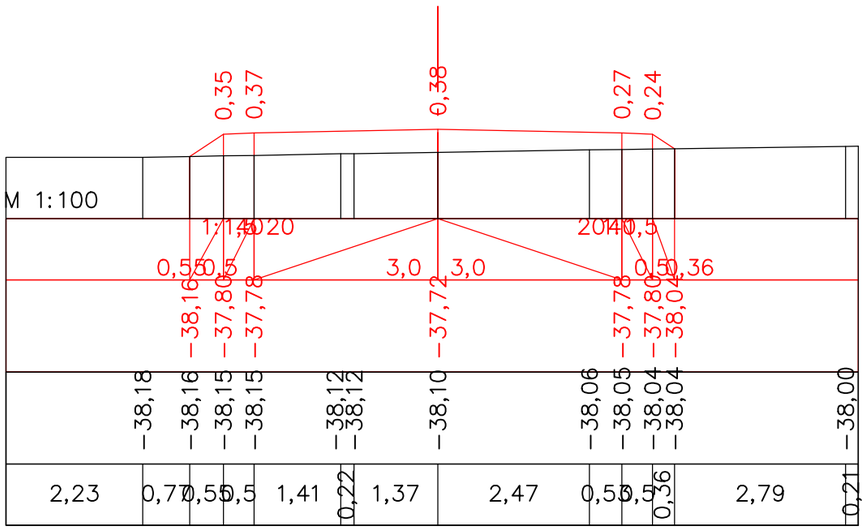

ПК 1+00,00

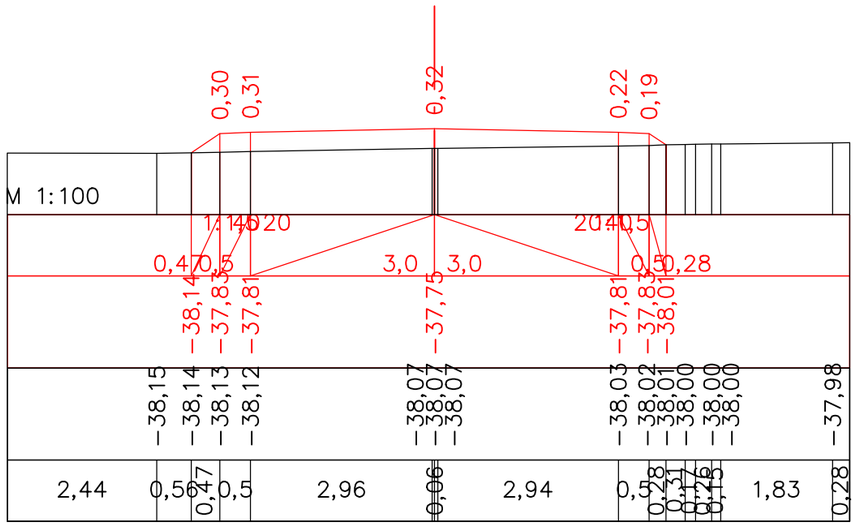

ПК 1+03,73

						Капитальный ремонт улицы поселка Талдыколь Махамбетский район		
Должность	Ф.И.О.	Подпись	Дата					
Изм. Кол.уч.	Лист. N док	Подпись		*Автомобильная дорога, основные строительные решения*		Стадия	Лист	Листов
ГИП	Муканов К.		2022			РП	22	
Проверил	Ахмаров А.		2022					
Разработал	Боранбаев Ж		2022	*Поперечные профили*		ТОО "Игилик Стройпроект" 2022г.		
Н. контр.	Ахмаров А.		2022					

Поперечные профили

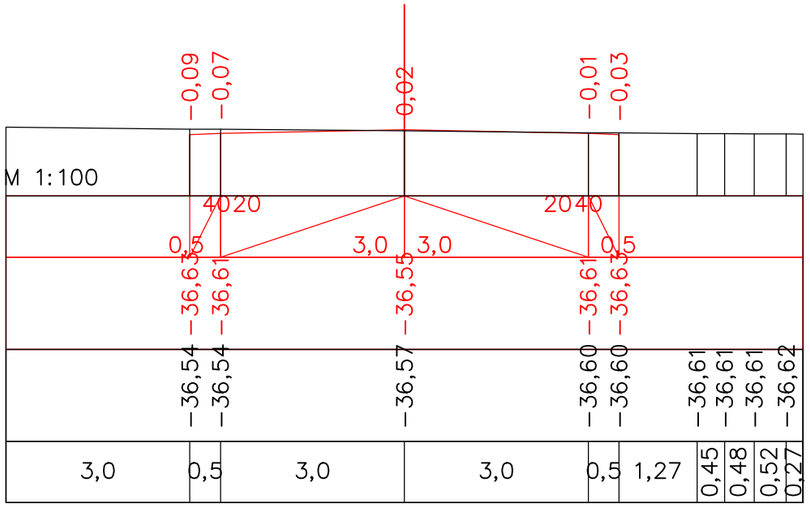

ПК 0+00,00

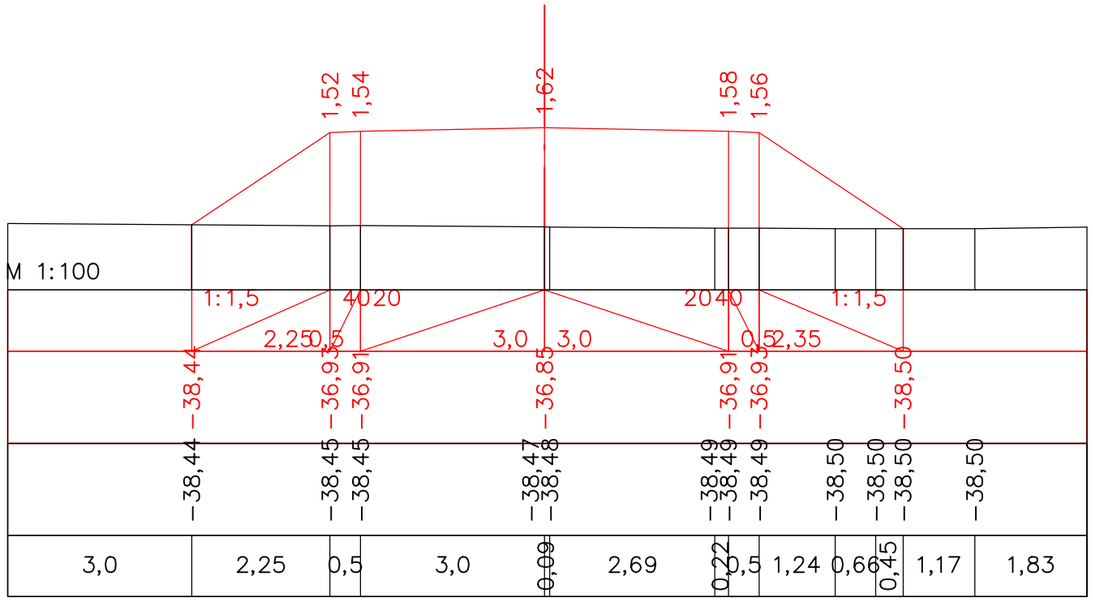

ПК 0+20,00

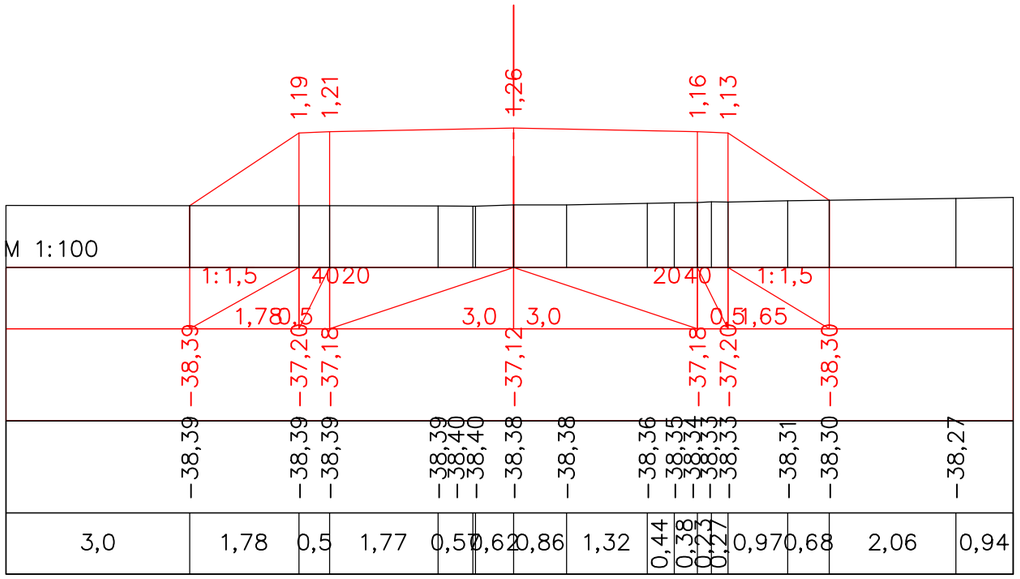

ПК 0+40,00

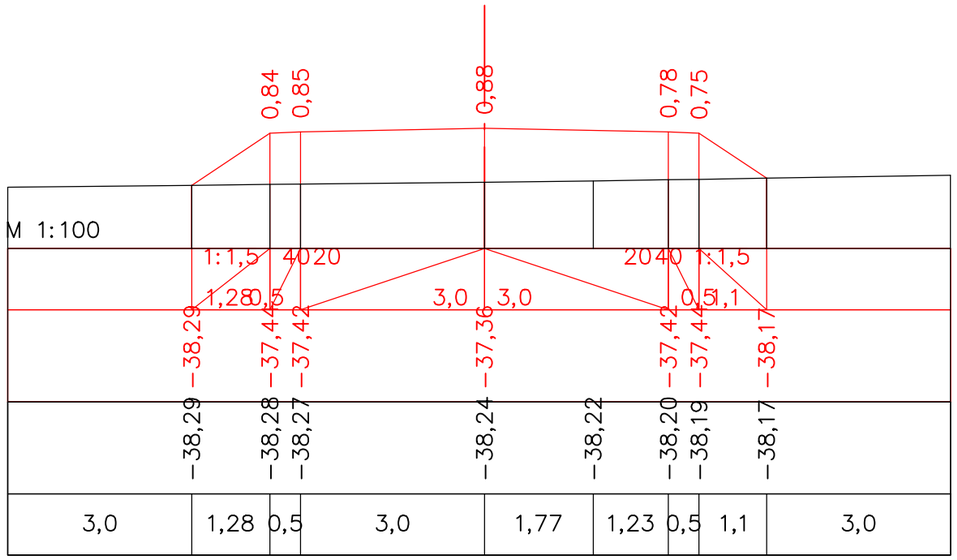

ПК 0+60,00

Должность	Ф.И.О.	Подпись	Дата
Изм. Кол.уч.	Лист. N док	Подпись	
ГИП	Муканов К.		2022
Проверил	Ахмаров А.		2022
Разработал	Боранбаев Ж		2022
Н. контр.	Ахмаров А.		2022

Капитальный ремонт улицы поселка Талдыколь Махамбетский район

Автомобильная дорога, основные строительные решения

Стадия	Лист	Листов
РП	21	

Поперечные профили

ТОО "Игилик Стройпроект" 2022г.

Поперечные профили

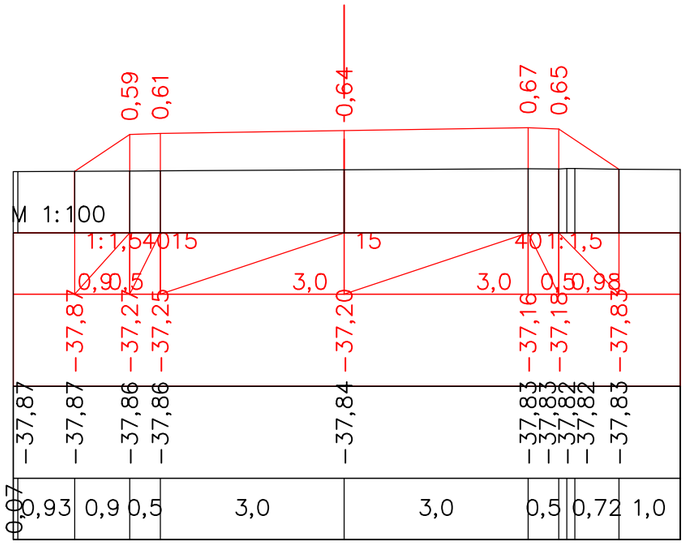

ПК 2+40,00

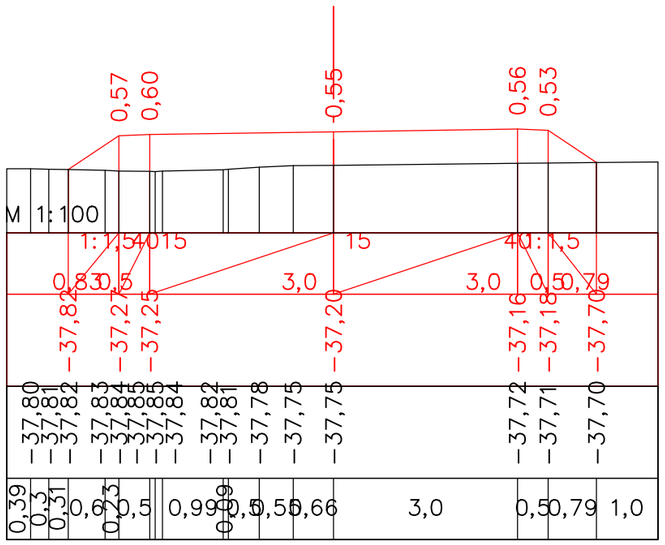

ПК 2+60,00

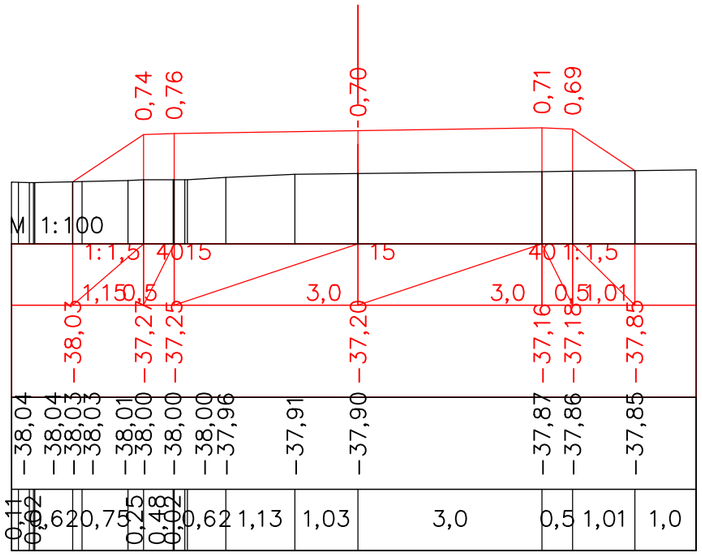

ПК 2+64,83

						Капитальный ремонт улицы поселка Талдыколь Махамбетский район			
Должность		Ф.И.О.		Подпись	Дата				
Изм.	Кол.уч.	Лист.	N док	Подпись		*Автомобильная дорога, основные строительные решения*	Стадия	Лист	Листов
ГИП		Муканов К.			2022		РП	20	
Проверил		Ахмаров А.			2022				
Разработал		Боранбаев Ж			2022	*Поперечные профили*	ТОО "Игилик Стройпроект" 2022г.		
Н. контр.		Ахмаров А.			2022				

Поперечные профили

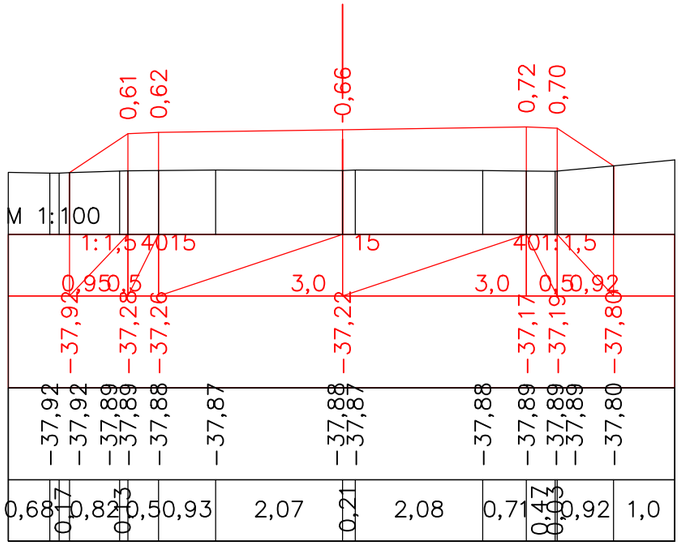

ПК 1+20,00

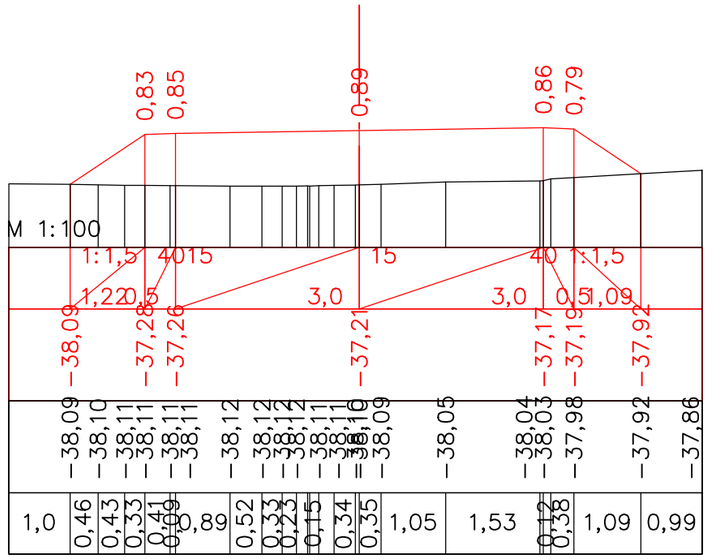

ПК 1+40,00

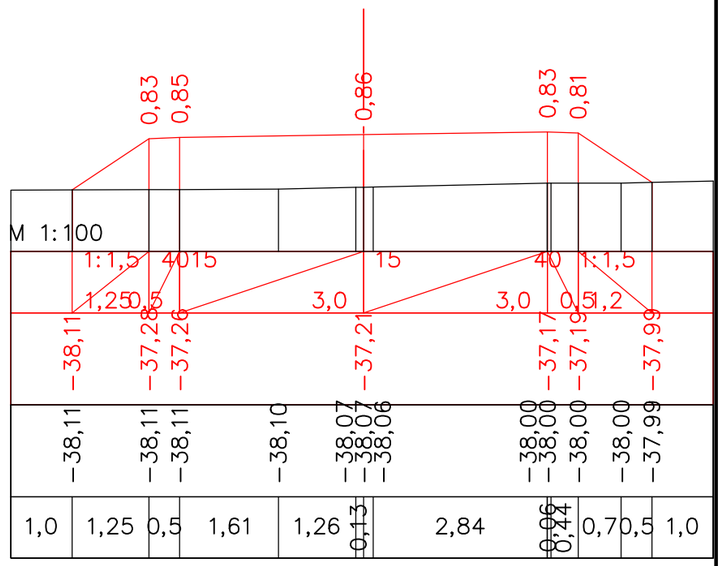

ПК 1+60,00

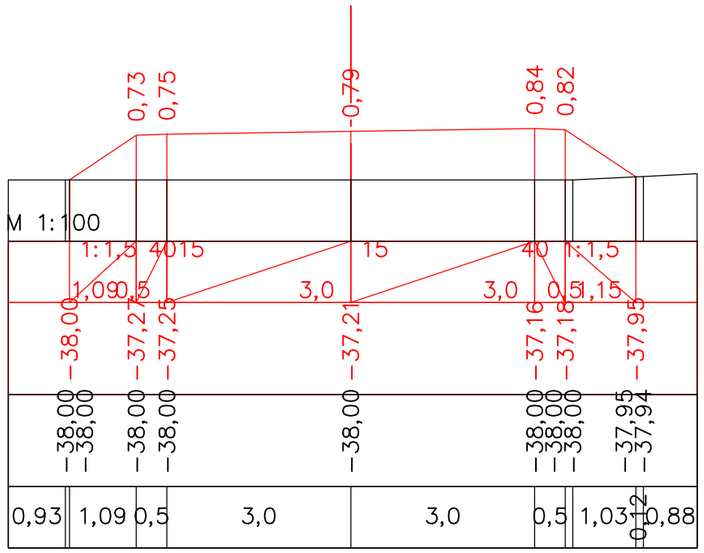

ПК 1+80,00

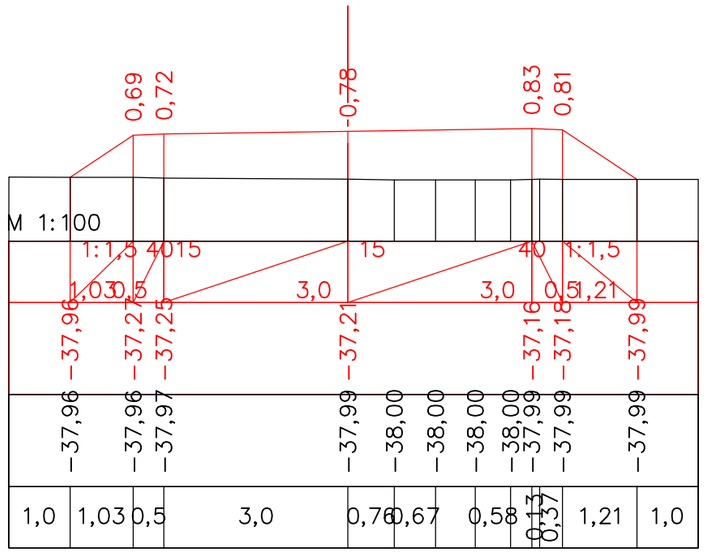

ПК 2+00,00

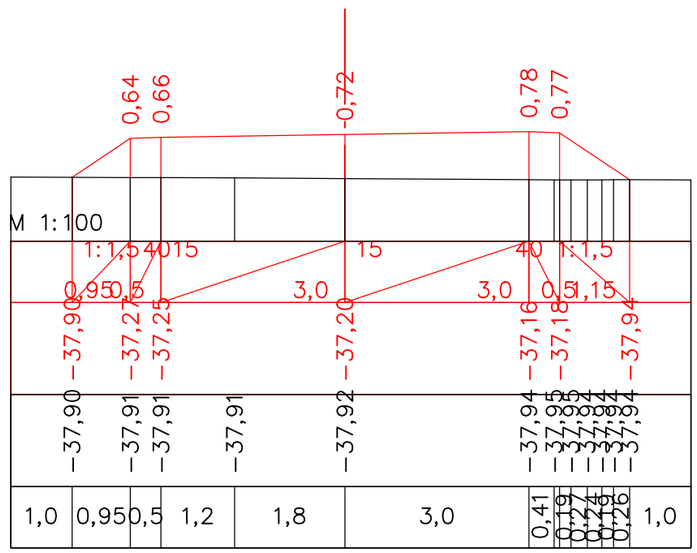

ПК 2+20,00

						Капитальный ремонт улицы поселка Талдыколь Махамбетский район		
Должность	Ф.И.О.	Подпись	Дата					
Изм. Кол.уч.	Лист. N док	Подпись		*Автомобильная дорога, основные строительные решения*		Стадия	Лист	Листов
ГИП	Муканов К.		2022			РП	1	
Проверил	Ахмаров А.		2022					
Разработал	Боранбаев Ж		2022	*Поперечные профили*		ТОО "Игилик Стройпроект" 2022г.		
Н. контр.	Ахмаров А.		2022					

Поперечные профили

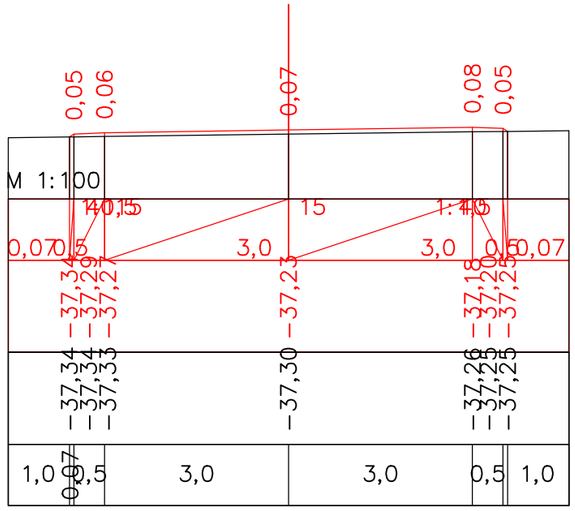

ПК 0+00,00

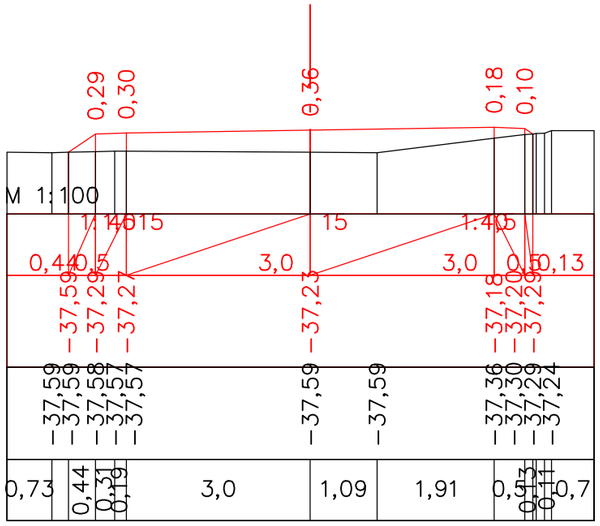

ПК 0+20,00

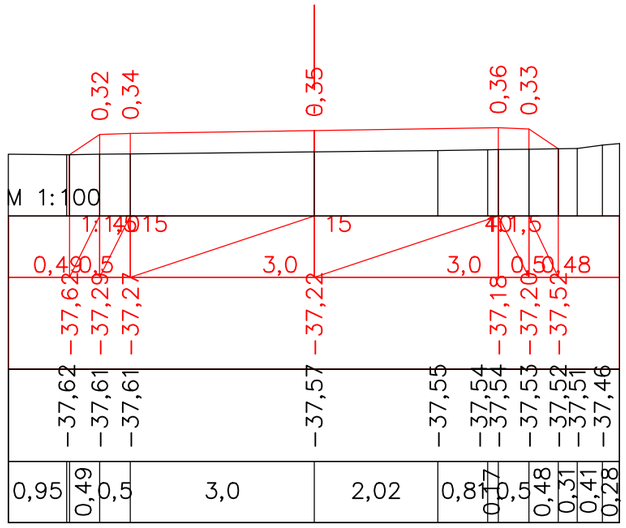

ПК 0+40,00

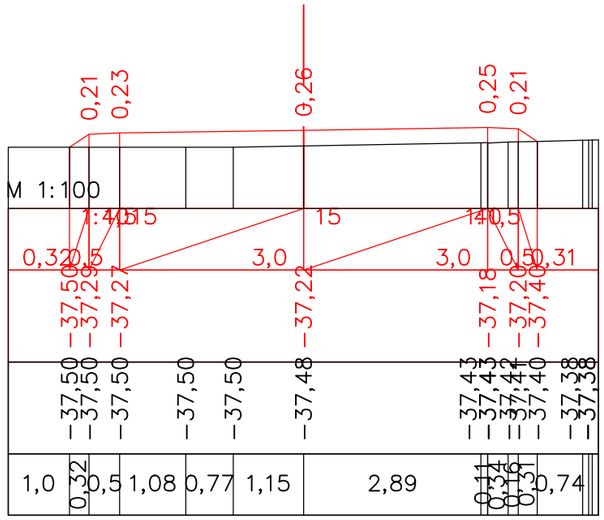

ПК 0+60,00

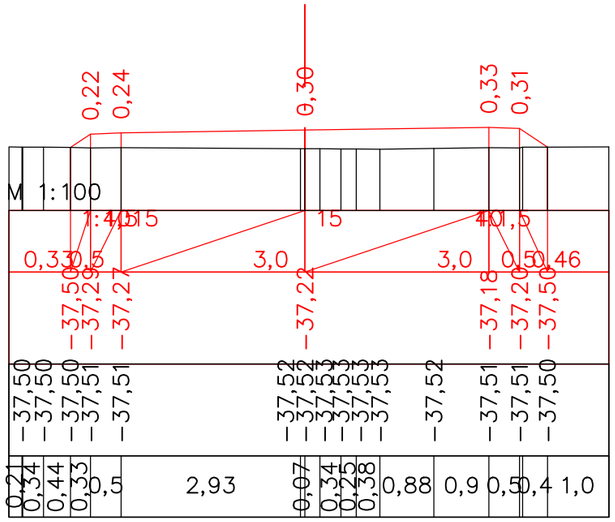

ПК 0+80,00

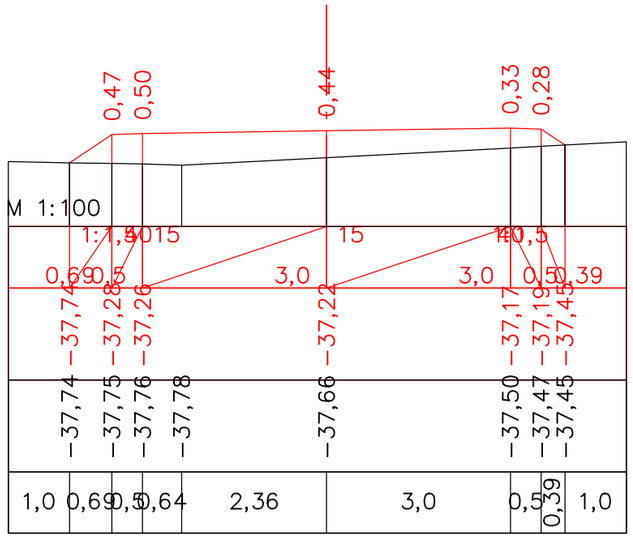

ПК 1+00,00

Должность	Ф.И.О.	Подпись	Дата	Капитальный ремонт улицы поселка Талдыколь Махамбетский район		
Изм. Кол.уч.	Лист. N док	Подпись		*Автомобильная дорога, основные строительные решения*	Стадия	Лист	Листов
ГИП	Муканов К.		2022		РП	1	
Проверил	Ахмаров А.		2022				
Разработал	Боранбаев Ж		2022	*Поперечные профили*	ТОО "Игилик Стройпроект" 2022г.		
Н. контр.	Ахмаров А.		2022				