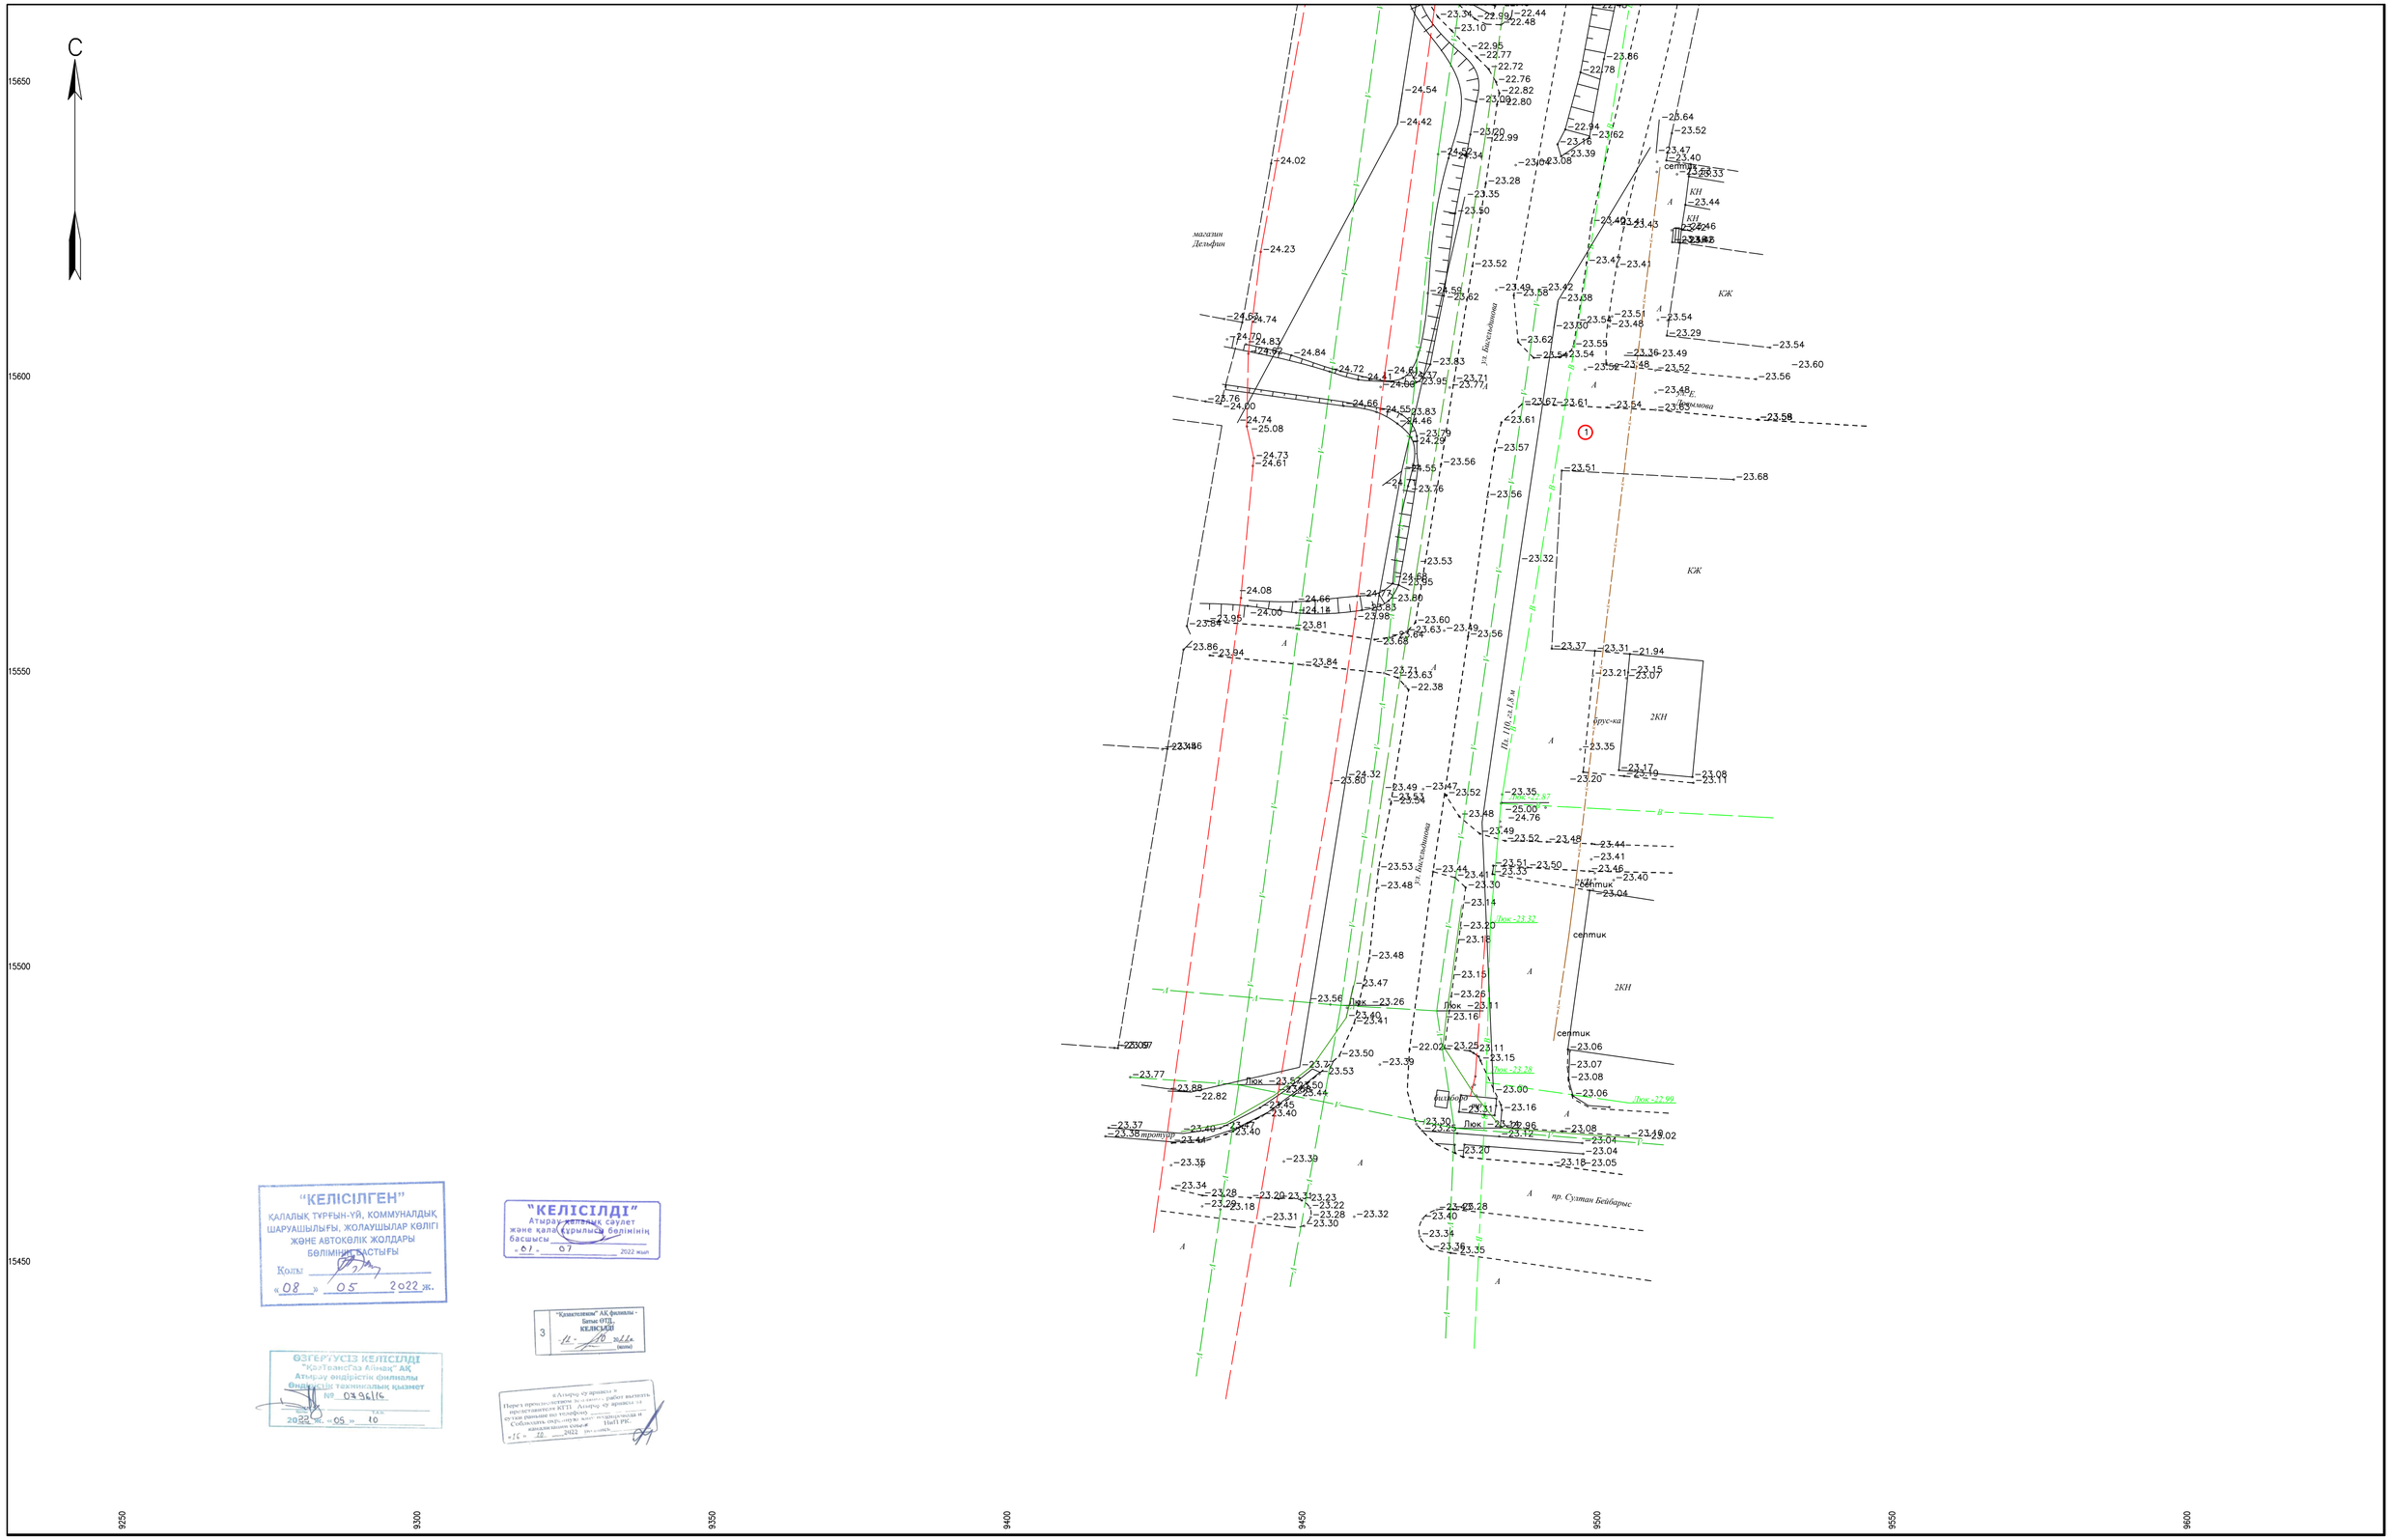

"КЕЛІСІЛГЕН"
ҚАЛАЛЫҚ ТҰРҒЫН-ҮЙ, КОММУНАЛДЫҚ, ШАРУАШЫЛЫҒЫ, ЖОЛАУШЫЛАР КӨЛІГІ ЖӘНЕ АВТОКӨЛІК ЖОЛДАРЫ БӨЛІМІНІҢ БАСТЫҒЫ
Қолы
«08» 05 2022 ж.

"КЕЛІСІЛДІ"
Атырау облысы сәулет және қала құрылысы бөлімінің басшысы

3 "Қазақтелеком" АҚ филиалы - Батыс ОТД. КЕЛІСІЛДІ (атты)

ӨЗГЕРТУСІЗ КЕЛІСІЛДІ
"ҚазТрансГаз Айнақ" АҚ
Атырау өндірістік филиалы
Өндірістік техникалық қызмет
№ 03-96/16
2022 ж. «05» 10 күні

«Атырау су арнасы» Перед проведением земляных работ вызвать представителя КГП «Атырау су арнасы» за сутки раньше по телефону
Соблюдать охранную зону водопроводной и канализационной сети 1м(СНиП РК.
«16» 12 2022 год

СХЕМА РАСПОЛОЖЕНИЯ ЛИСТОВ

ЛИСТ7
ЛИСТ6
ЛИСТ5
ЛИСТ4
ЛИСТ3
ЛИСТ2
ЛИСТ1

СИСТЕМА КООРДИНАТ–ГОРОДСКАЯ
СИСТЕМА ВЫСОТ–БАЛТИЙСКАЯ

						ИП 013–19
						РЕКОНСТРУКЦИЯ АВТОМОБИЛЬНЫХ ДОРОГ В Г. АТЫРАУ (ПО УЛИЦЕ БИГЕЛЬДИНОВА)
ИЗМ.	КОЛ.УЧ.	ЛИСТ	N ДОК.	ПОДП.	ДАТА	
РАЗРАБОТАЛ		ДЕНДЕРБАЕВ М			4.05.19	ТОПОГРАФИЧЕСКАЯ СЬЕМКА
ПРОВЕРИЛ		КРАСИЛЬНИКОВ			4.05.19	
НАЧ.ОТД.		КРАСИЛЬНИКОВ			4.05.19	
						ПЛАН МАСШТАБ 1:500

СТАДИЯ	ЛИСТ	ЛИСТОВ
РП	1	7

ТОО "Комплексный испытательный центр" г.Уральск

Формат А1

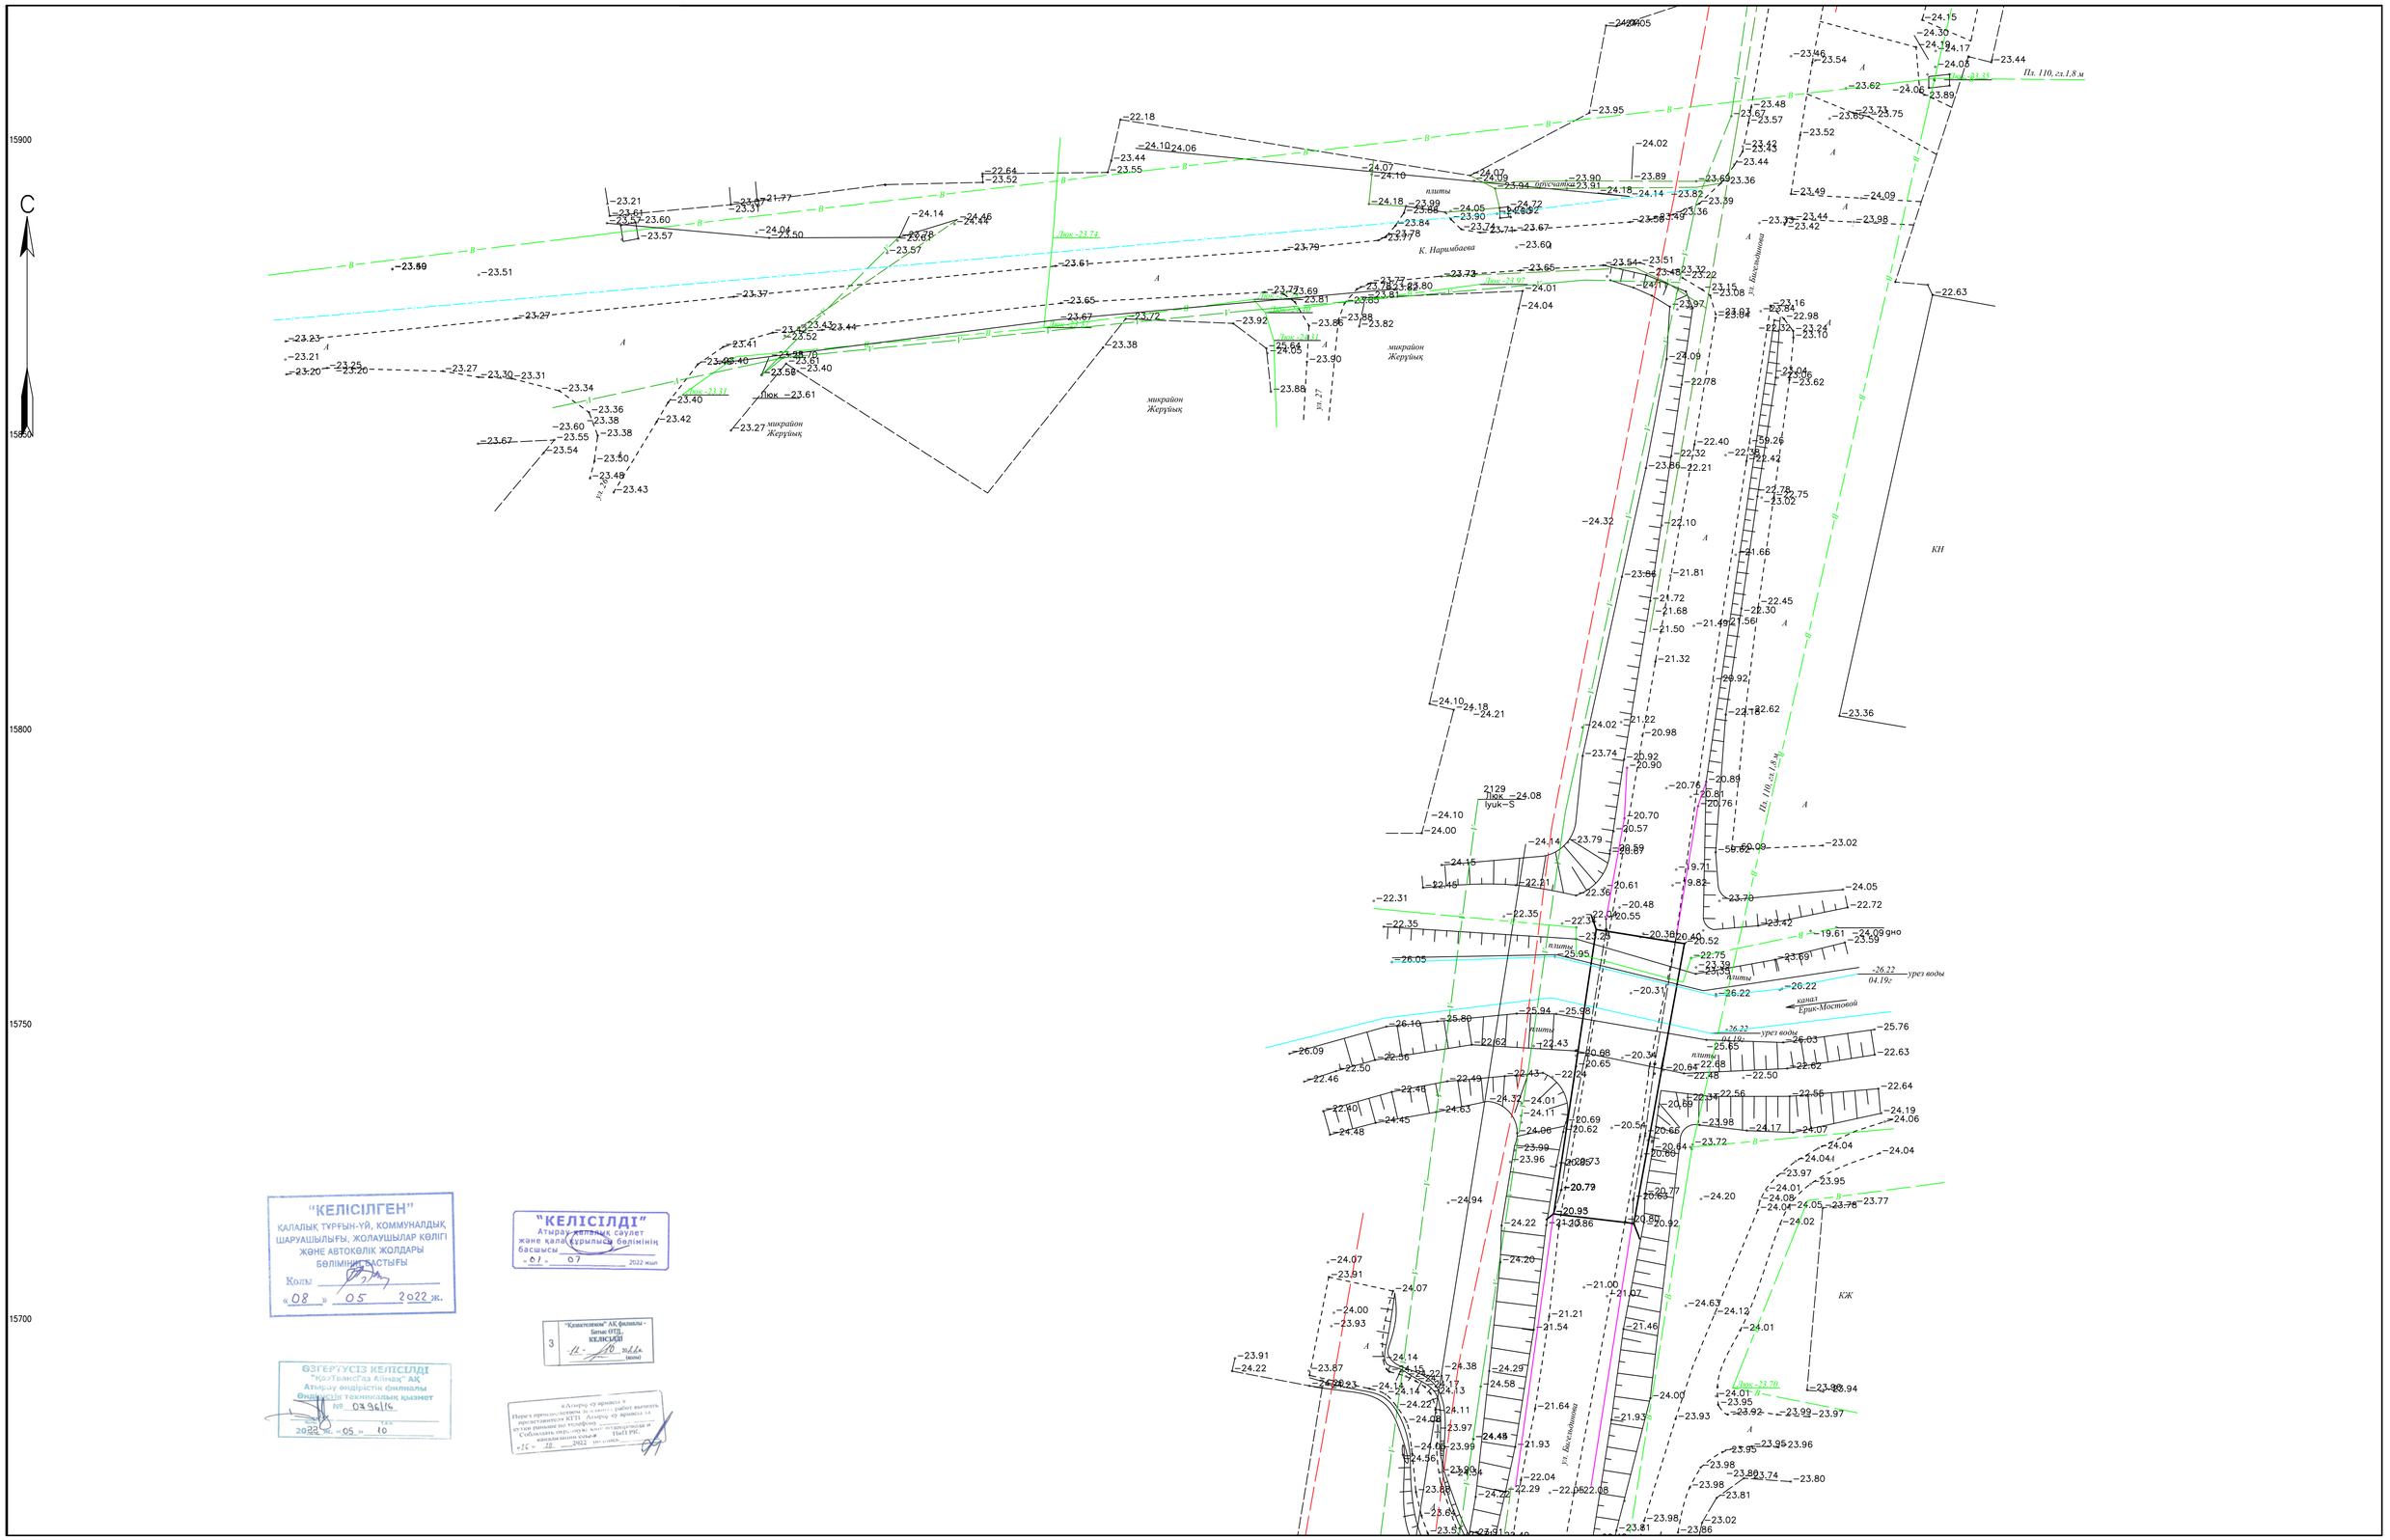

"КЕЛІСІЛГЕН"
ҚАЛАЛЫҚ ТҰРҒЫН-ҮЙ, КОММУНАЛДЫҚ ШАРУАШЫЛЫҒЫ, ЖОЛАУШЫЛАР КӨЛІГІ ЖӘНЕ АВТОКӨЛІК ЖОЛДАРЫ БӨЛІМІНІҢ БАСТЫҒЫ
Қолы
«08» 05 2022 ж.

"КЕЛІСІЛДІ"
Атырау қаласының сәулет және қала құрылысы бөлімінің басшысы
«01» 07 2022 жыл

"Қазақтелеком" АҚ филиалы - Батыс ӨТД.
КЕЛІСІЛДІ
(шешім)

ӨЗГЕРТУСІЗ КЕЛІСІЛДІ
"ҚазТрансГаз Айнақ" АҚ
Атырау өндірістік филиалы
Өндірісті техникалық қызмет
№ 03-96/16
2022 ж. «05» 10

«Атырау су арнасы»
Перед проведением земляных работ вызвать представителя КГП «Атырау су арнасы» за сутки раньше по телефону
Соблюдать охранную зону водопроводной и канализационной сети
«16» 12 2022 г.

СХЕМА РАСПОЛОЖЕНИЯ ЛИСТОВ

ЛИСТ7
ЛИСТ6
ЛИСТ5
ЛИСТ4
ЛИСТ3
ЛИСТ2
ЛИСТ1

СИСТЕМА КООРДИНАТ-ГОРОДСКАЯ
СИСТЕМА ВЫСОТ-БАЛТИЙСКАЯ

						ИП 013-19
						РЕКОНСТРУКЦИЯ АВТОМОБИЛЬНЫХ ДОРОГ В Г. АТЫРАУ (ПО УЛИЦЕ БИГЕЛЬДИНОВА)
ИЗМ.	КОЛ.УЧ.	ЛИСТ	N ДОК.	ПОДП.	ДАТА	
РАЗРАБОТАЛ		ДЕНДЕРБАЕВ М			11.05.19	ТОПОГРАФИЧЕСКАЯ СЬЕМКА
ПРОВЕРИЛ		КРАСИЛЬНИКОВ			11.05.19	
НАЧ.ОТД.		КРАСИЛЬНИКОВ			11.05.19	

СТАДИЯ	ЛИСТ	ЛИСТОВ
РП	2	7

ПЛАН
МАСШТАБ 1:500

ТОО "Комплексный испытательный центр" г.Уральск

Формат А1

СИСТЕМА КООРДИНАТ–ГОРОДСКАЯ
СИСТЕМА ВЫСОТ–БАЛТИЙСКАЯ

ИП 013–19

РЕКОНСТРУКЦИЯ АВТОМОБИЛЬНЫХ ДОРОГ В Г. АТЫРАУ
(ПО УЛИЦЕ БИТЕЛЬДИНОВА)

N3M.	КОЛ.УЧ	ЛИСТ	N ДОК.	ПОДПИ.	ДАТА
РАЗРАБОТАЛ					11.05.19
ПРОВЕРИЛ					11.05.19
НАЧ.ОТД.					11.05.19

ТОПОГРАФИЧЕСКАЯ СЪЕМКА

СТАДИЯ	ЛИСТ	ЛИСТОВ
РП	3	7

ПЛАН
МАСШТАБ 1:500

ТОО
г.Уральск-А1
формат А1

СХЕМА РАСПОЛОЖЕНИЯ ЛИСТОВ

ЛИСТ7
ЛИСТ6
ЛИСТ5
ЛИСТ4
ЛИСТ3
ЛИСТ2
ЛИСТ1

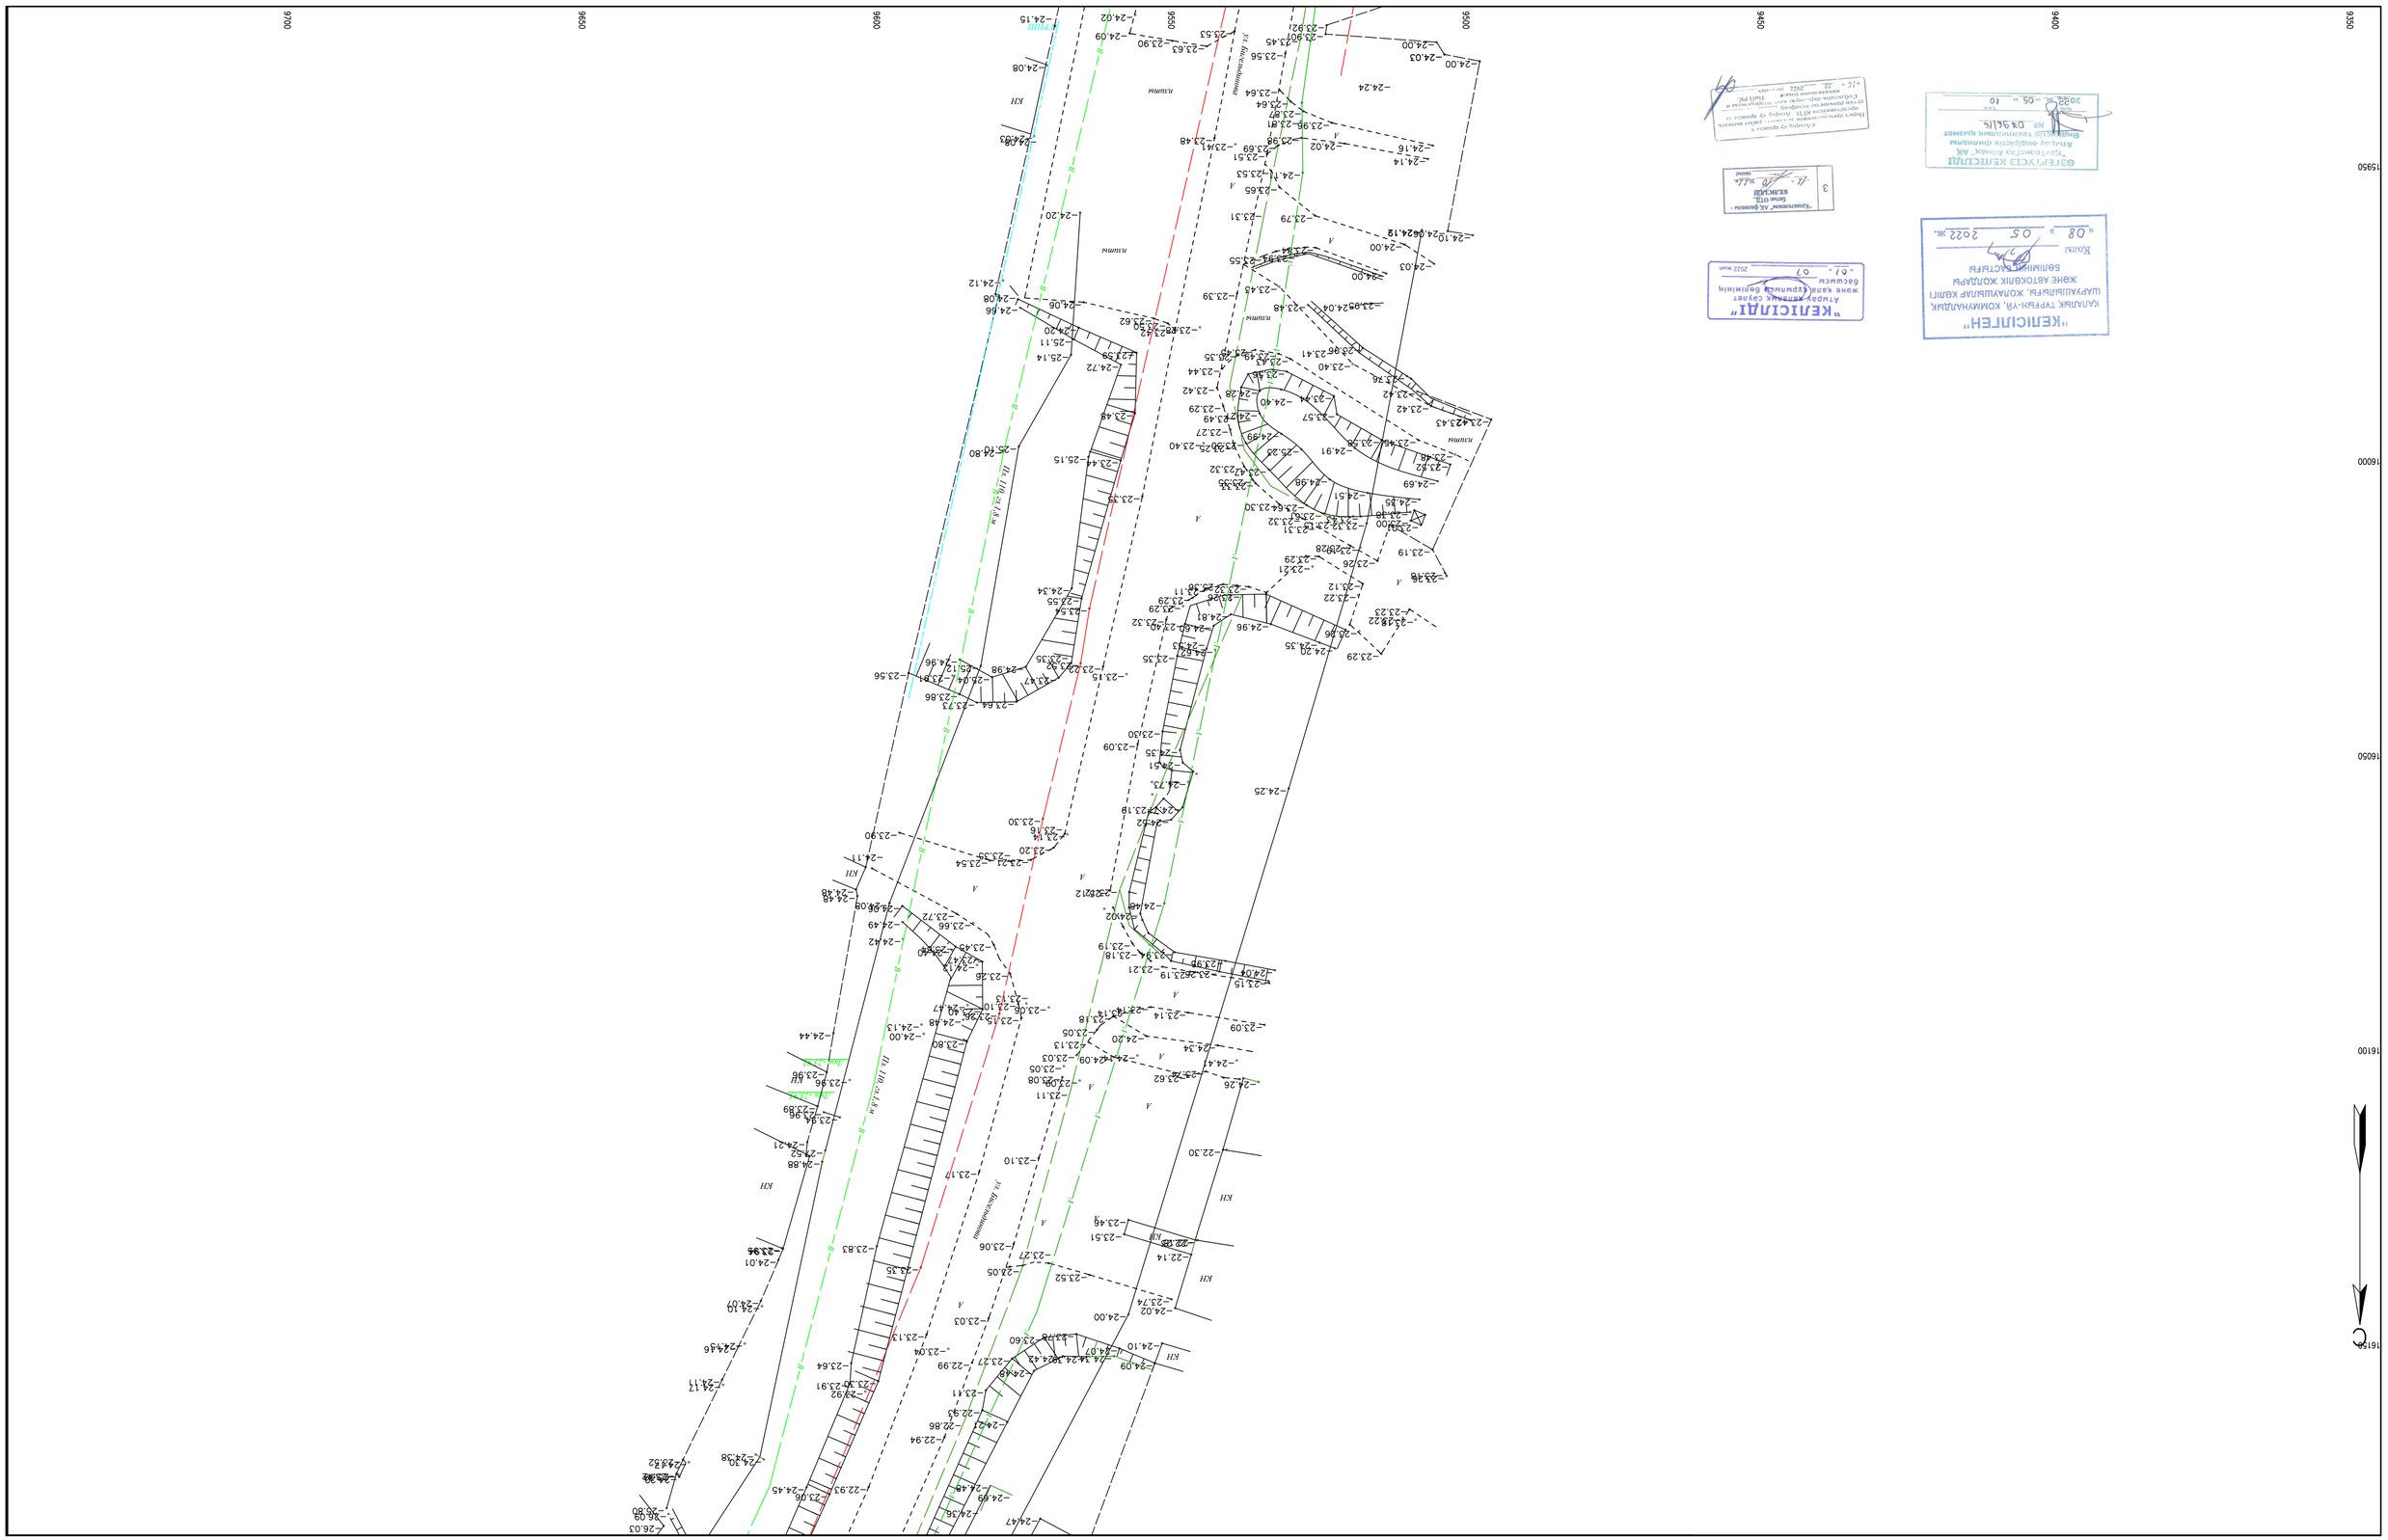
9350
9400
9450
9500
9550
9600
9650
9700
15950
16000
16050
16100
16150
С
КЛ
КН
КЛ
КН
КЛ
КН

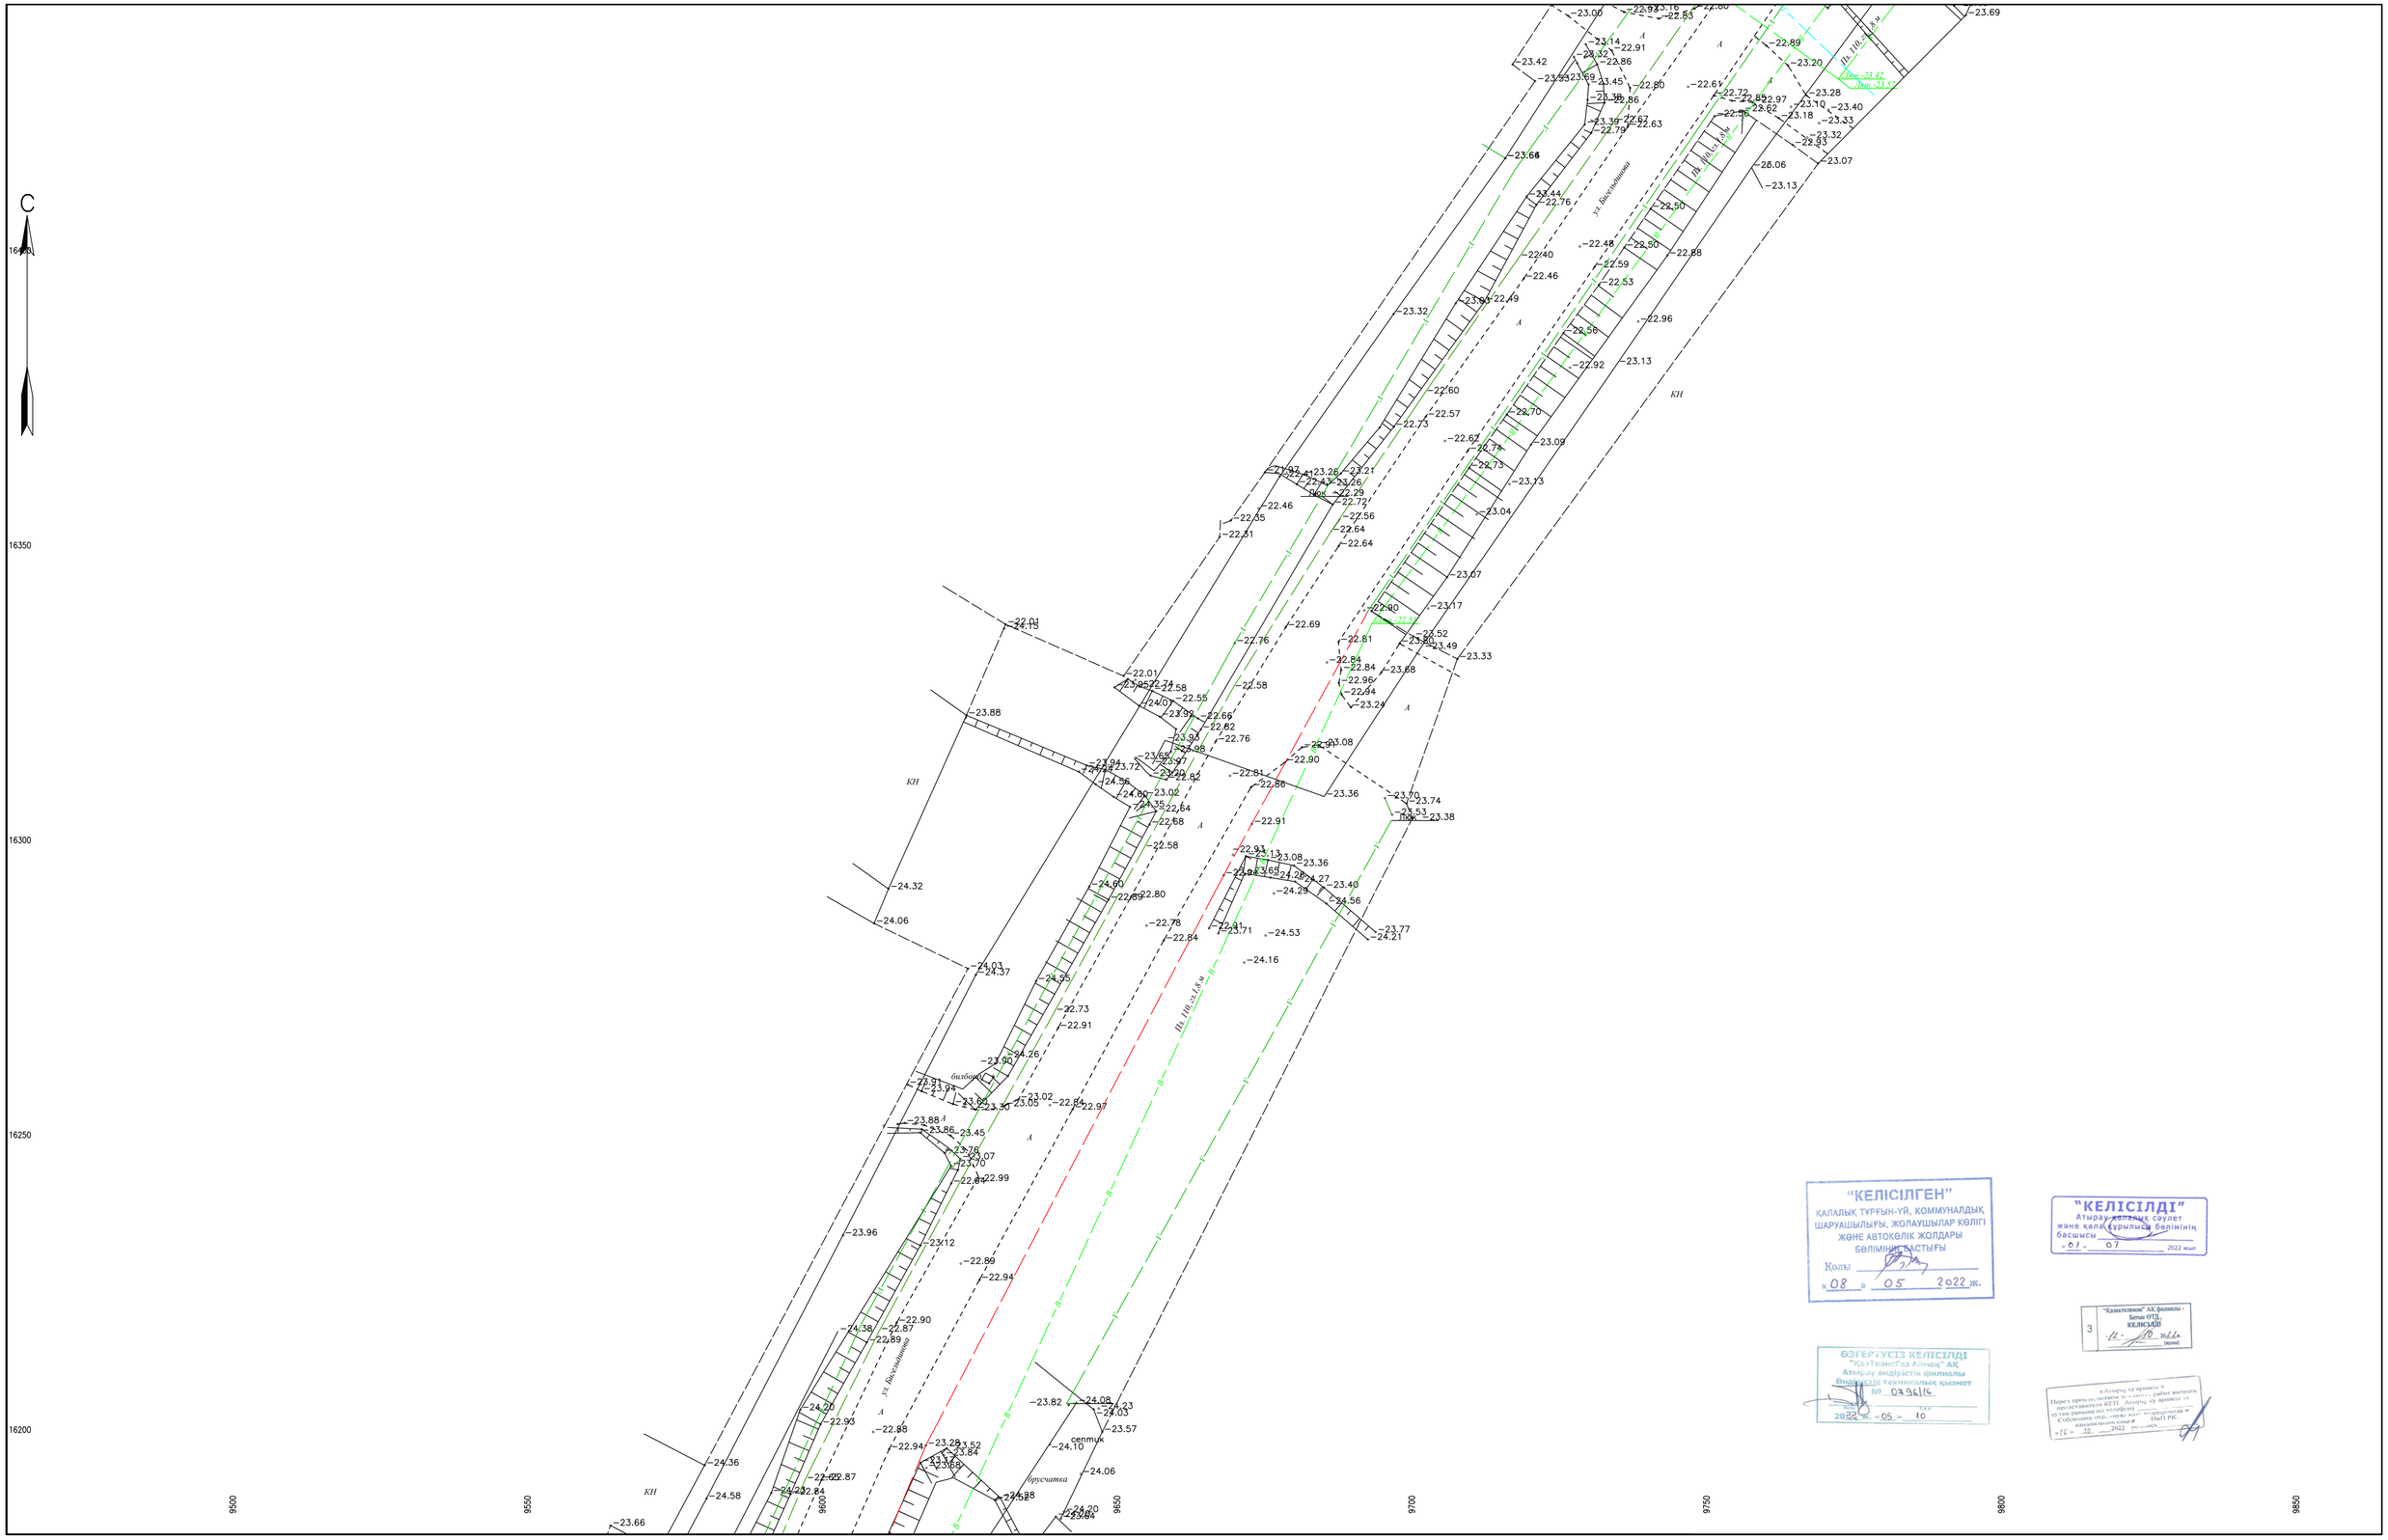

"КЕЛІСІЛГЕН"
ҚАЛАЛЫҚ ТҰРҒЫН-ҮЙ, КОММУНАЛДЫҚ ШАРУАШЫЛЫҒЫ, ЖОЛАУШЫЛАР КӨЛІГІ ЖӘНЕ АВТОКӨЛІК ЖОЛДАРЫ БӨЛІМІНІҢ БАСТЫҒЫ
Қолы
«08» 05 2022 ж.

"КЕЛІСІЛДІ"
Атырау облыстық сәулет және қала құрылысы бөлімінің басшысы
«01» 07 2022 жыл

(жоба)

ӨЗГЕРТУСІЗ КЕЛІСІЛДІ
Өңірлік техникалық қызмет
№ 03/6115
2022 ж. «05» 10

«16» 12 2022 ж.

СХЕМА РАСПОЛОЖЕНИЯ ЛИСТОВ

- ЛИСТ7
- ЛИСТ6
- ЛИСТ5
- ЛИСТ4
- ЛИСТ3
- ЛИСТ2
- ЛИСТ1

СИСТЕМА КООРДИНАТ-ГОРОДСКАЯ
СИСТЕМА ВЫСОТ-БАЛТИЙСКАЯ

ИЗМ.	КОЛ.УЧ.	ЛИСТ	N ДОК.	ПОДП.	ДАТА
РАЗРАБОТАЛ		ДЕНДЕРБАЕВ М			1.05.19
ПРОВЕРИЛ		КРАСИЛЬНИКОВ			1.05.19
НАЧ.ОТД.		КРАСИЛЬНИКОВ			1.05.19

ИП 013-19

РЕКОНСТРУКЦИЯ АВТОМОБИЛЬНЫХ ДОРОГ В Г. АТЫРАУ
(ПО УЛИЦЕ БИГЕЛЬДИНОВА)

ТОПОГРАФИЧЕСКАЯ СЪЕМКА

СТАДИЯ	ЛИСТ	ЛИСТОВ
РП	4	8

ПЛАН
МАСШТАБ 1:500

ТОО "Комплексный испытательный центр" г.Уральск

Формат А1

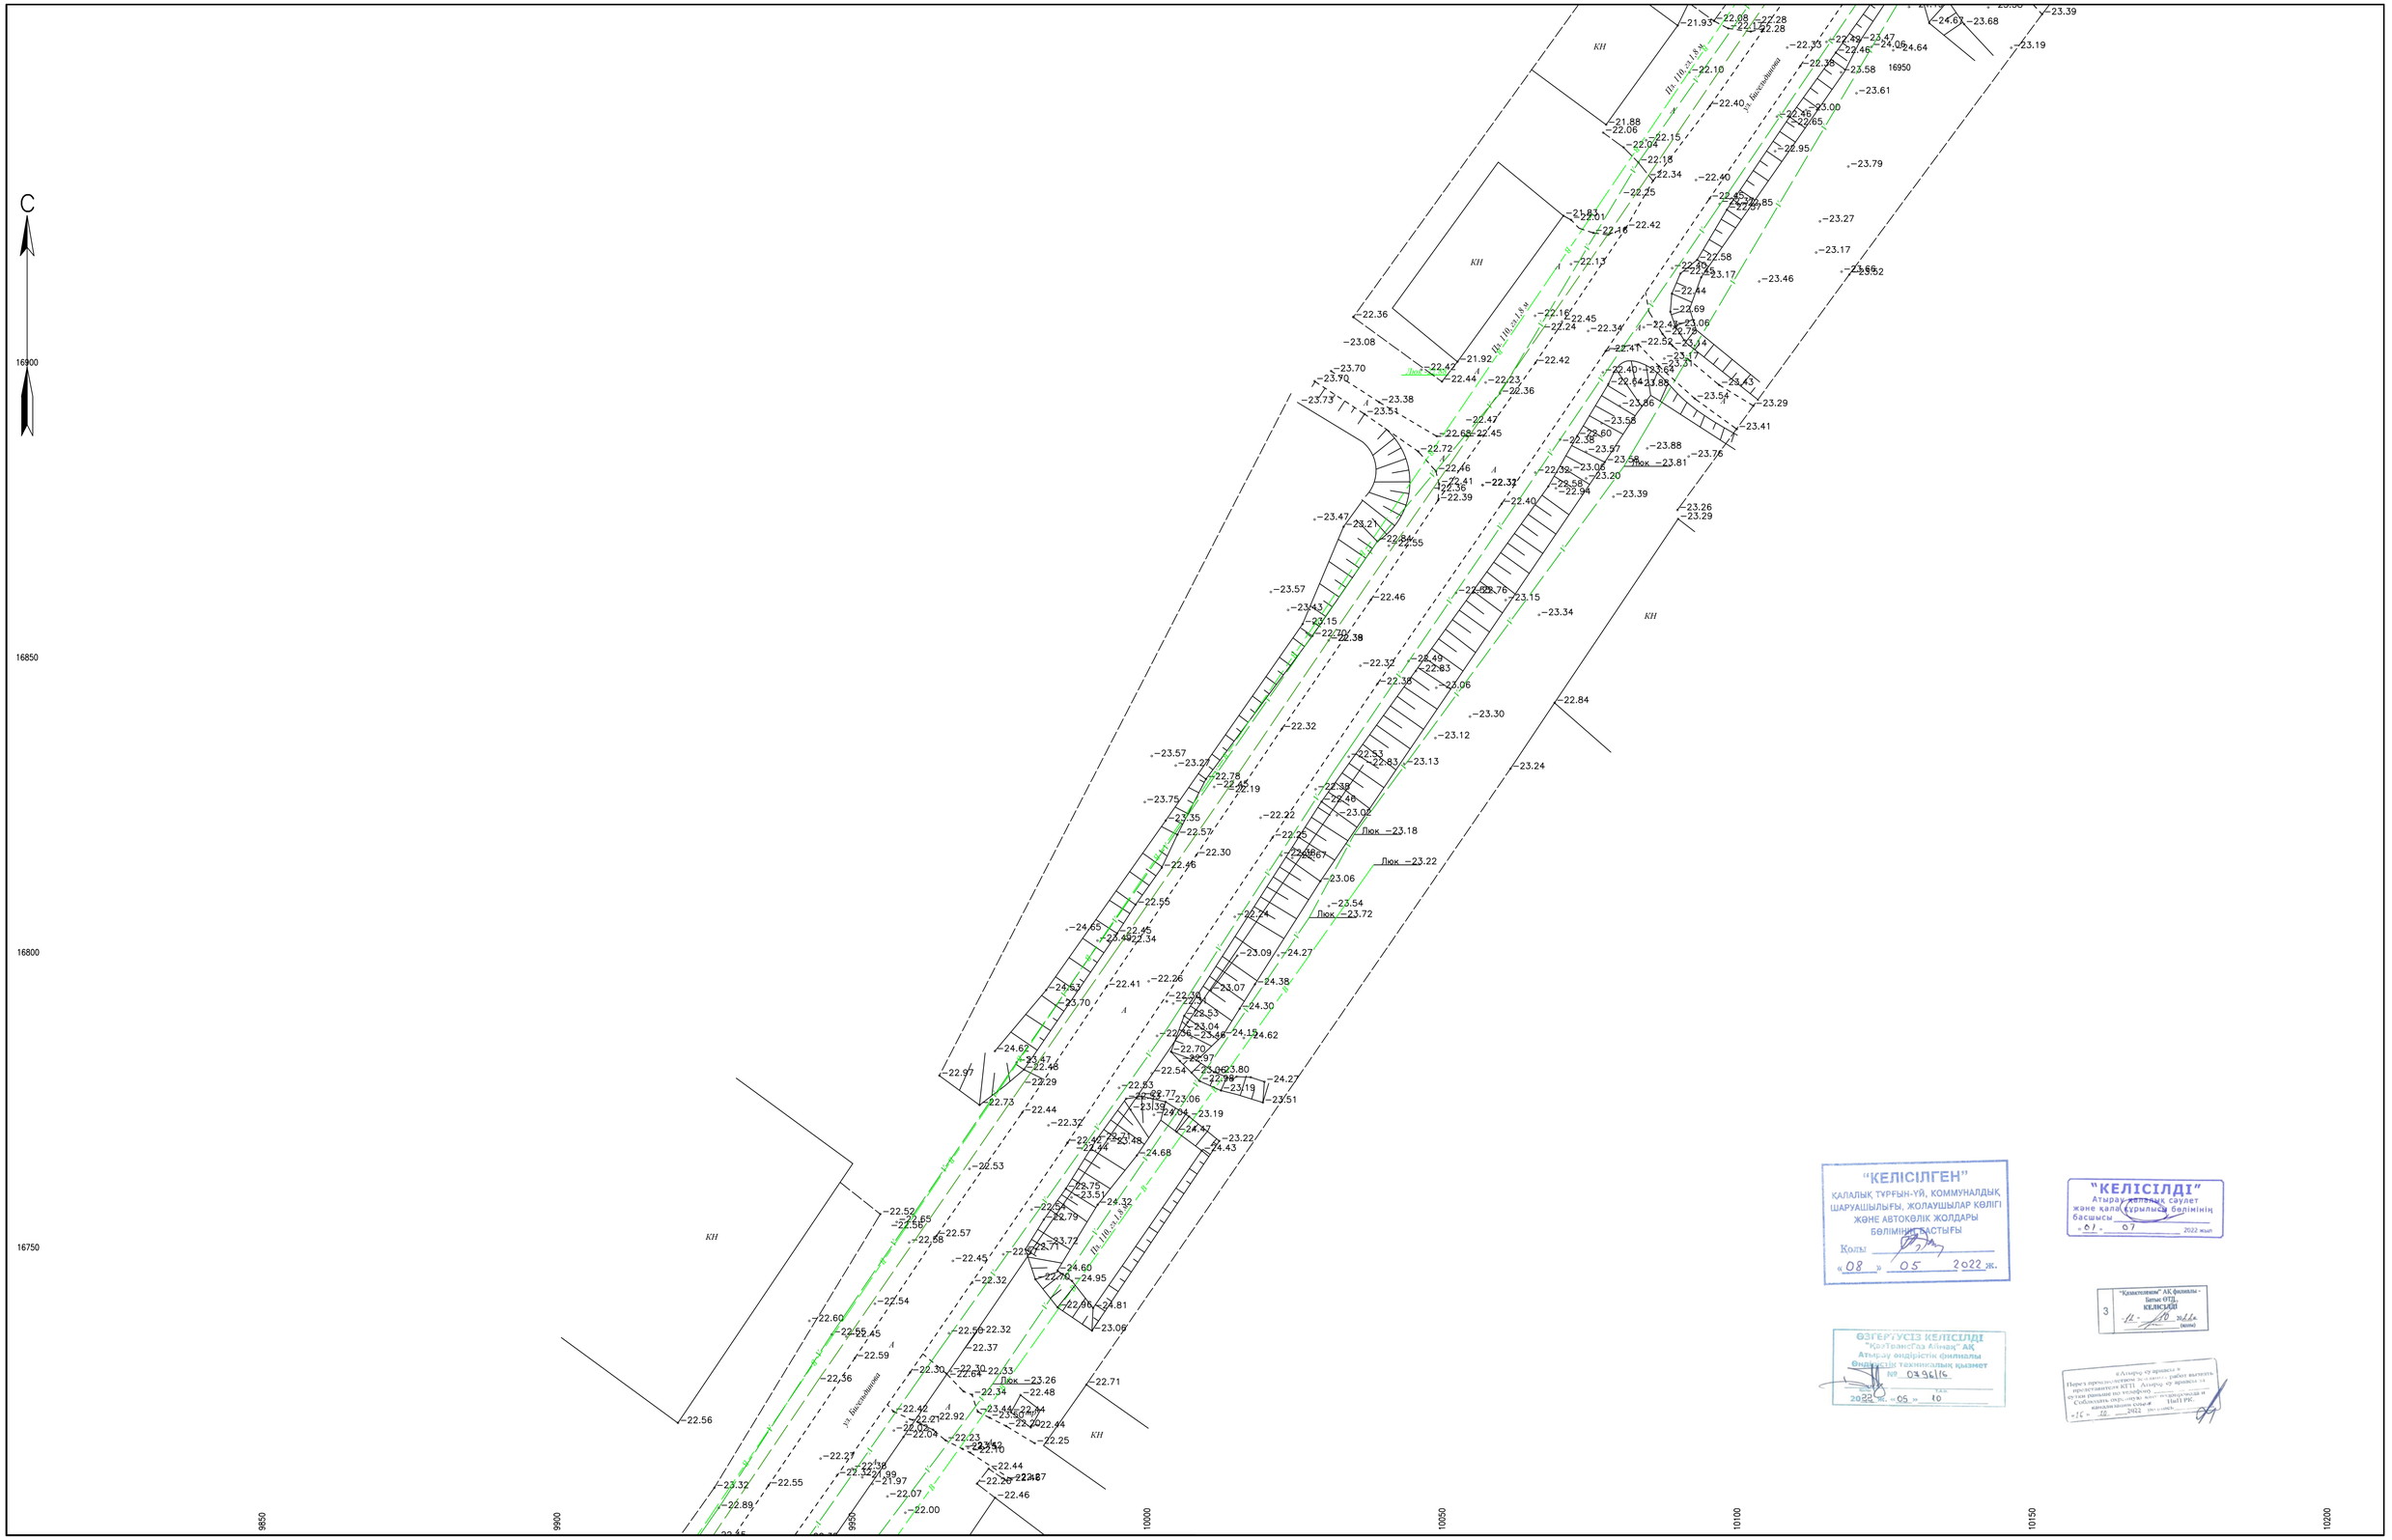

"КЕЛІСІЛГЕН"
ҚАЛАЛЫҚ ТҰРҒЫН-ҮЙ, КОММУНАЛДЫҚ ШАРУАШЫЛЫҒЫ, ЖОЛАУШЫЛАР КӨЛІГІ ЖӘНЕ АВТОКӨЛІК ЖОЛДАРЫ БӨЛІМІНІҢ БАСТЫҒЫ
Қолы
«08» 05 2022 ж.

"КЕЛІСІЛДІ"

КЕЛІСІЛДІ
(жыл)

ӨЗГЕРІССІЗ КЕЛІСІЛДІ
"ҚазТрансГаз Аймақ" АҚ
Атырау өндірістік филиалы
2022 ж. «05» 10

«Атырау су арнасы»
Перед производством земляных работ вызвать представителя КТП «Атырау су арнасы» по тел/факсу
Соблюдать охранную зону канализационных канализационных сетей
«16» 12 2022 ж.
НачПТС

СХЕМА РАСПОЛОЖЕНИЯ ЛИСТОВ

ЛИСТ7
ЛИСТ6
ЛИСТ5
ЛИСТ4
ЛИСТ3
ЛИСТ2
ЛИСТ1

СИСТЕМА КООРДИНАТ–ГОРОДСКАЯ
СИСТЕМА ВЫСОТ–БАЛТИЙСКАЯ

						ИП 013–19
						РЕКОНСТРУКЦИЯ АВТОМОБИЛЬНЫХ ДОРОГ В Г. АТЫРАУ (ПО УЛИЦЕ БИГЕЛЬДИНОВА)
ИЗМ.	КОЛ.УЧ.	ЛИСТ	N ДОК.	ПОДП.	ДАТА	
РАЗРАБОТАЛ		ДЕНДЕРБАЕВ М			1.05.19	ТОПОГРАФИЧЕСКАЯ СЬЕМКА
ПРОВЕРИЛ		КРАСИЛЬНИКОВ			1.05.19	
НАЧ.ОТД.		КРАСИЛЬНИКОВ			11.05.19	
						ПЛАН МАСШТАБ 1:500

СТАДИЯ	ЛИСТ	ЛИСТОВ
РП	5	7

ТОО "Комплексный испытательный центр" г.Уральск

Формат А1

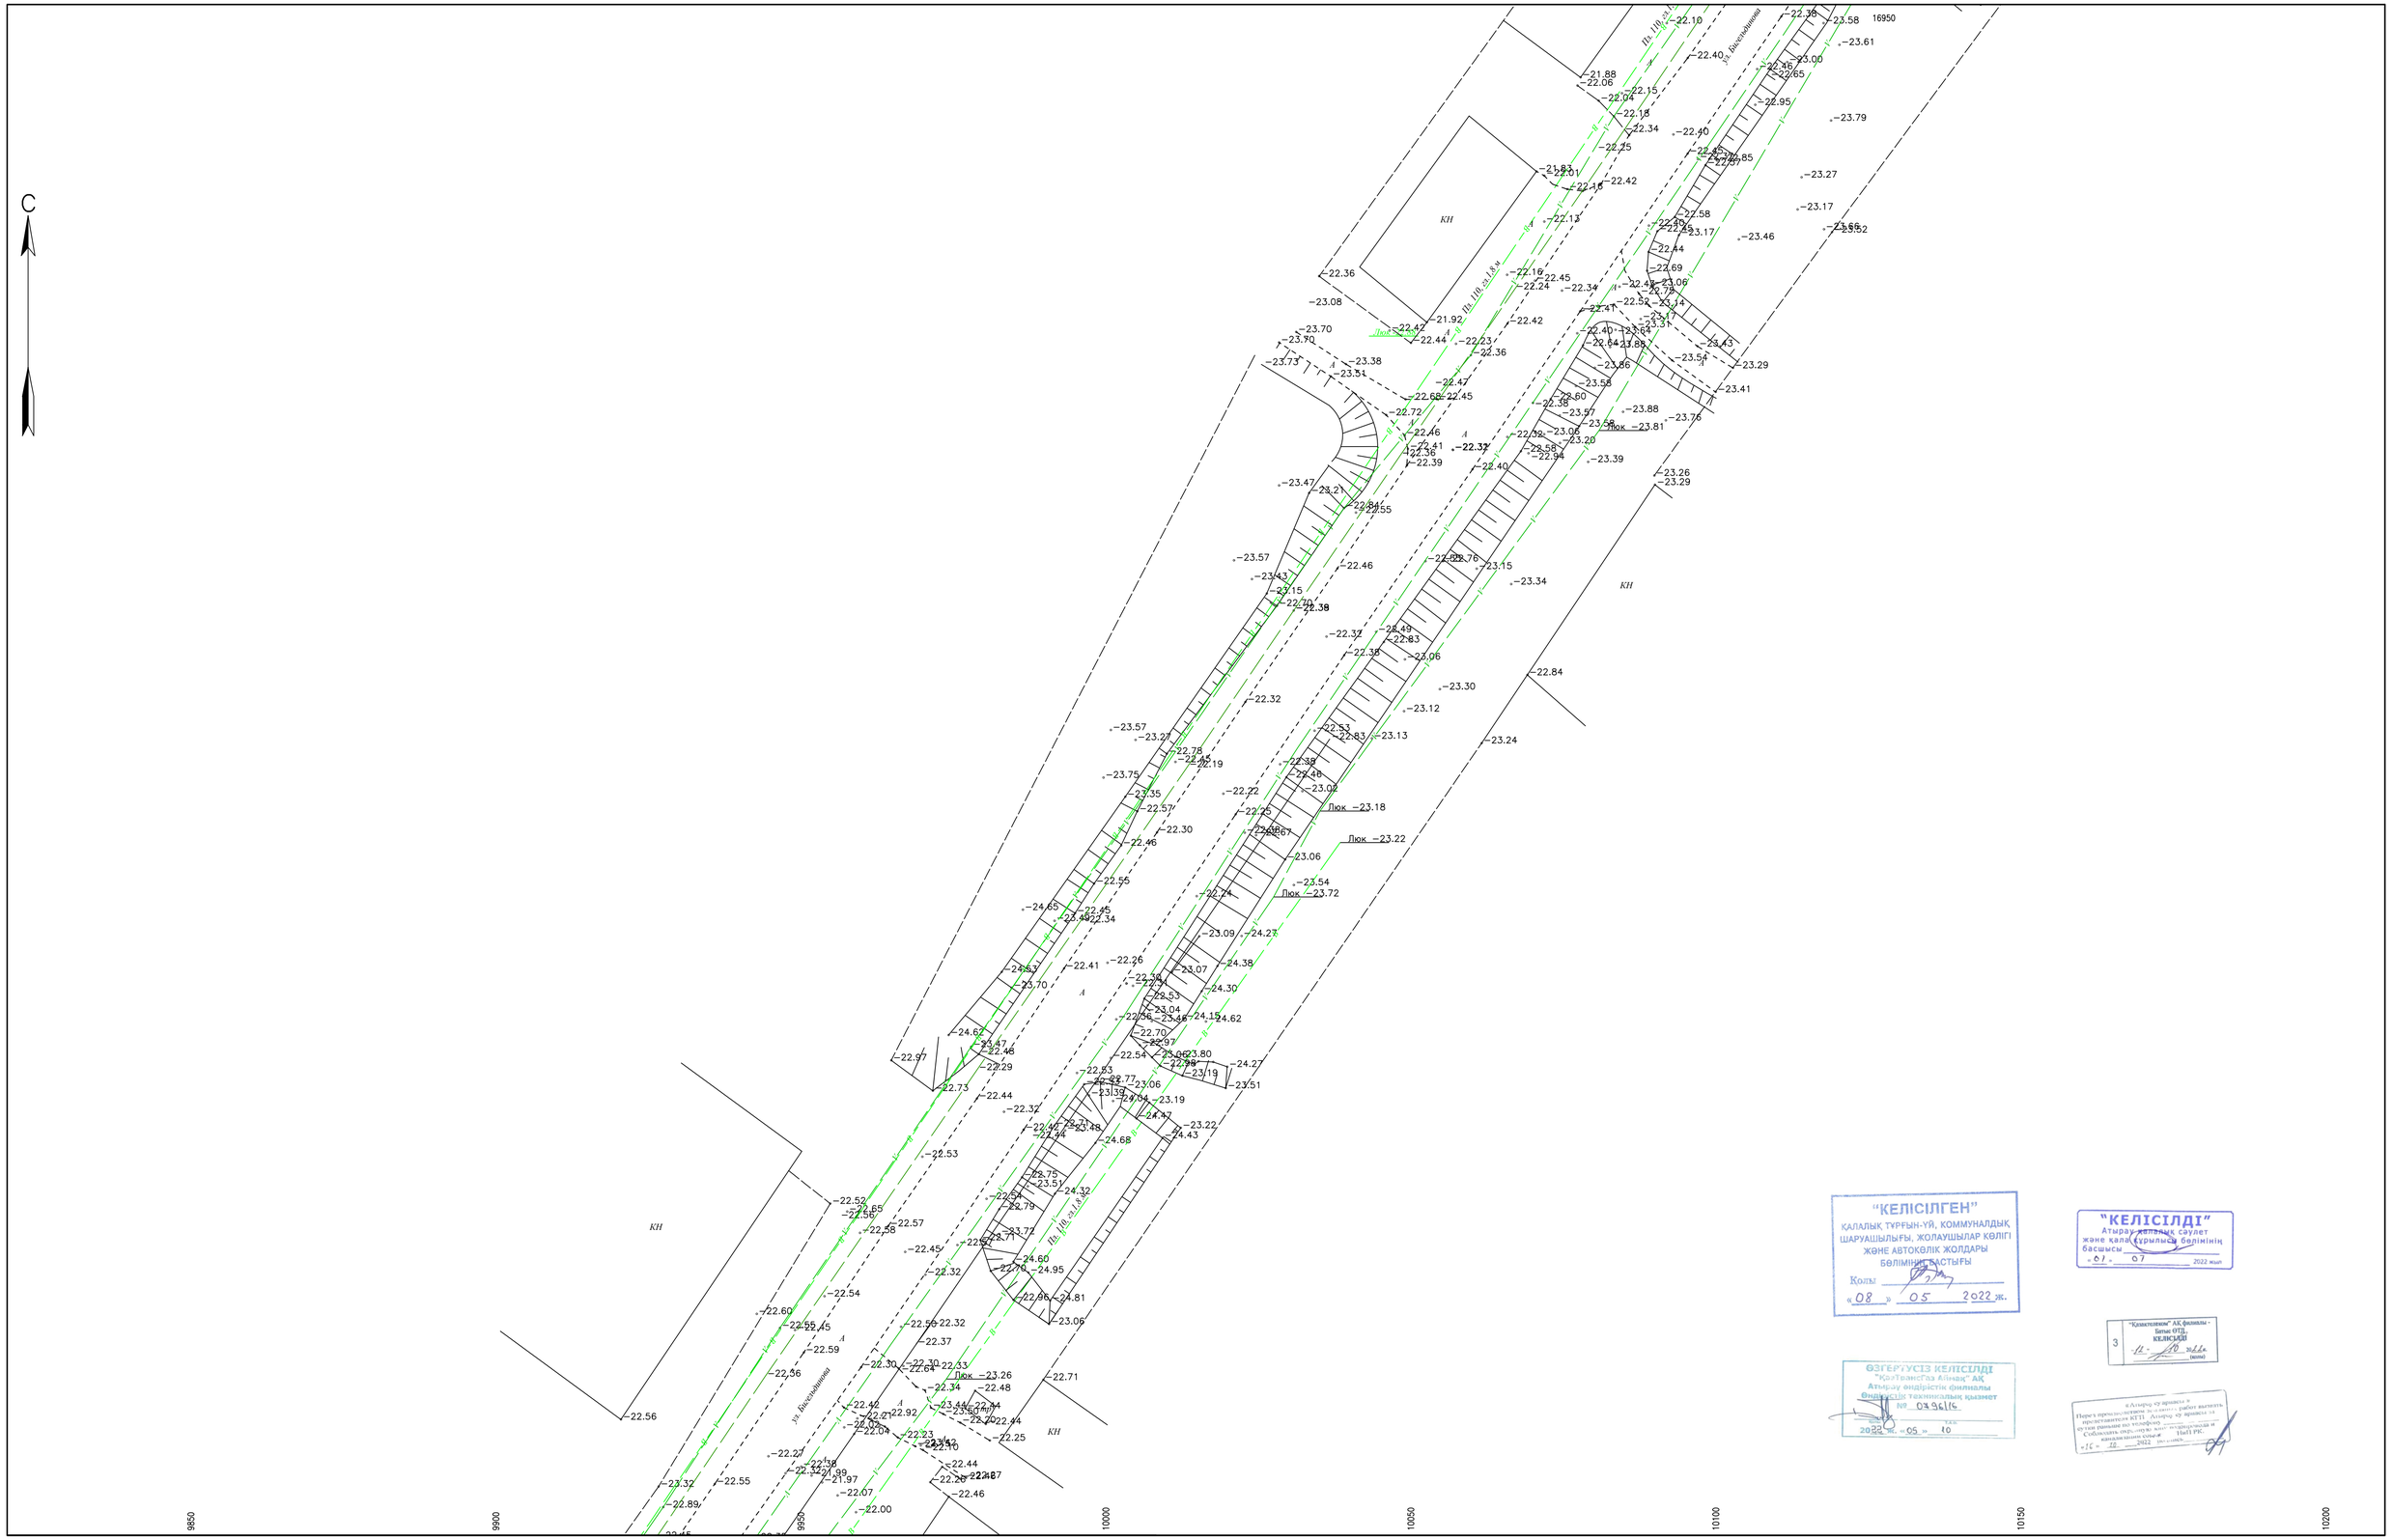

"КЕЛІСІЛГЕН"
ҚАЛАЛЫҚ ТҰРҒЫН-ҮЙ, КОММУНАЛДЫҚ ШАРУАШЫЛЫҒЫ, ЖОЛАУШЫЛАР КӨЛІГІ ЖӘНЕ АВТОКӨЛІК ЖОЛДАРЫ БӨЛІМІНІҢ БАСТЫҒЫ
Қолы
«08» 05 2022 ж.

"КЕЛІСІЛДІ"
«01» 07 2022 жыл

"Қазақтелеком" АҚ филиалы - батыс ОТД.
КЕЛІСІЛДІ
(жоба)

ӨЗГЕРТУСІЗ КЕЛІСІЛДІ
"ҚазТрансГаз Аймақ" АҚ
Атырау өндірістік филиалы
Өндірістік техникалық қызмет
№ 03-96/16
2022 ж. «05» 10

«Атырау-су арнасы» ЖШС
Перед проведением земляных работ выезвать представителя ЖШС «Атырау-су арнасы» за сутки раньше по телефону
Соблюдать охранную зону подземных и наземных инженерных сетей
«16» 12 2022 ж.

СХЕМА РАСПОЛОЖЕНИЯ ЛИСТОВ

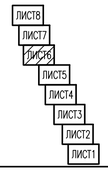

СИСТЕМА КООРДИНАТ-ГОРОДСКАЯ
СИСТЕМА ВЫСОТ-БАЛТИЙСКАЯ

ИЗМ.	КОЛ.УЧ.	ЛИСТ	N ДОК.	ПОДП.	ДАТА
РАЗРАБОТАЛ		ДЕНДЕРБАЕВ М			1.05.19
ПРОВЕРИЛ		КРАСИЛЬНИКОВ			1.05.19
НАЧ.ОТД.		КРАСИЛЬНИКОВ			1.05.19

ИП 013-19

РЕКОНСТРУКЦИЯ АВТОМОБИЛЬНЫХ ДОРОГ В Г. АТЫРАУ
ОТ КАНАЛА ЕРИК-МОСТОВОЙ ПО УЛИЦЕ ТАЙМАНОВА ДО ТРАССЫ АТЫРАУ-ИНДЕР

ТОПОГРАФИЧЕСКАЯ СЬЕМКА

СТАДИЯ	ЛИСТ	ЛИСТОВ
РП	6	8

ПЛАН
МАСШТАБ 1:500

ТОО "Комплексный испытательный центр" г.Уральск

Формат А1

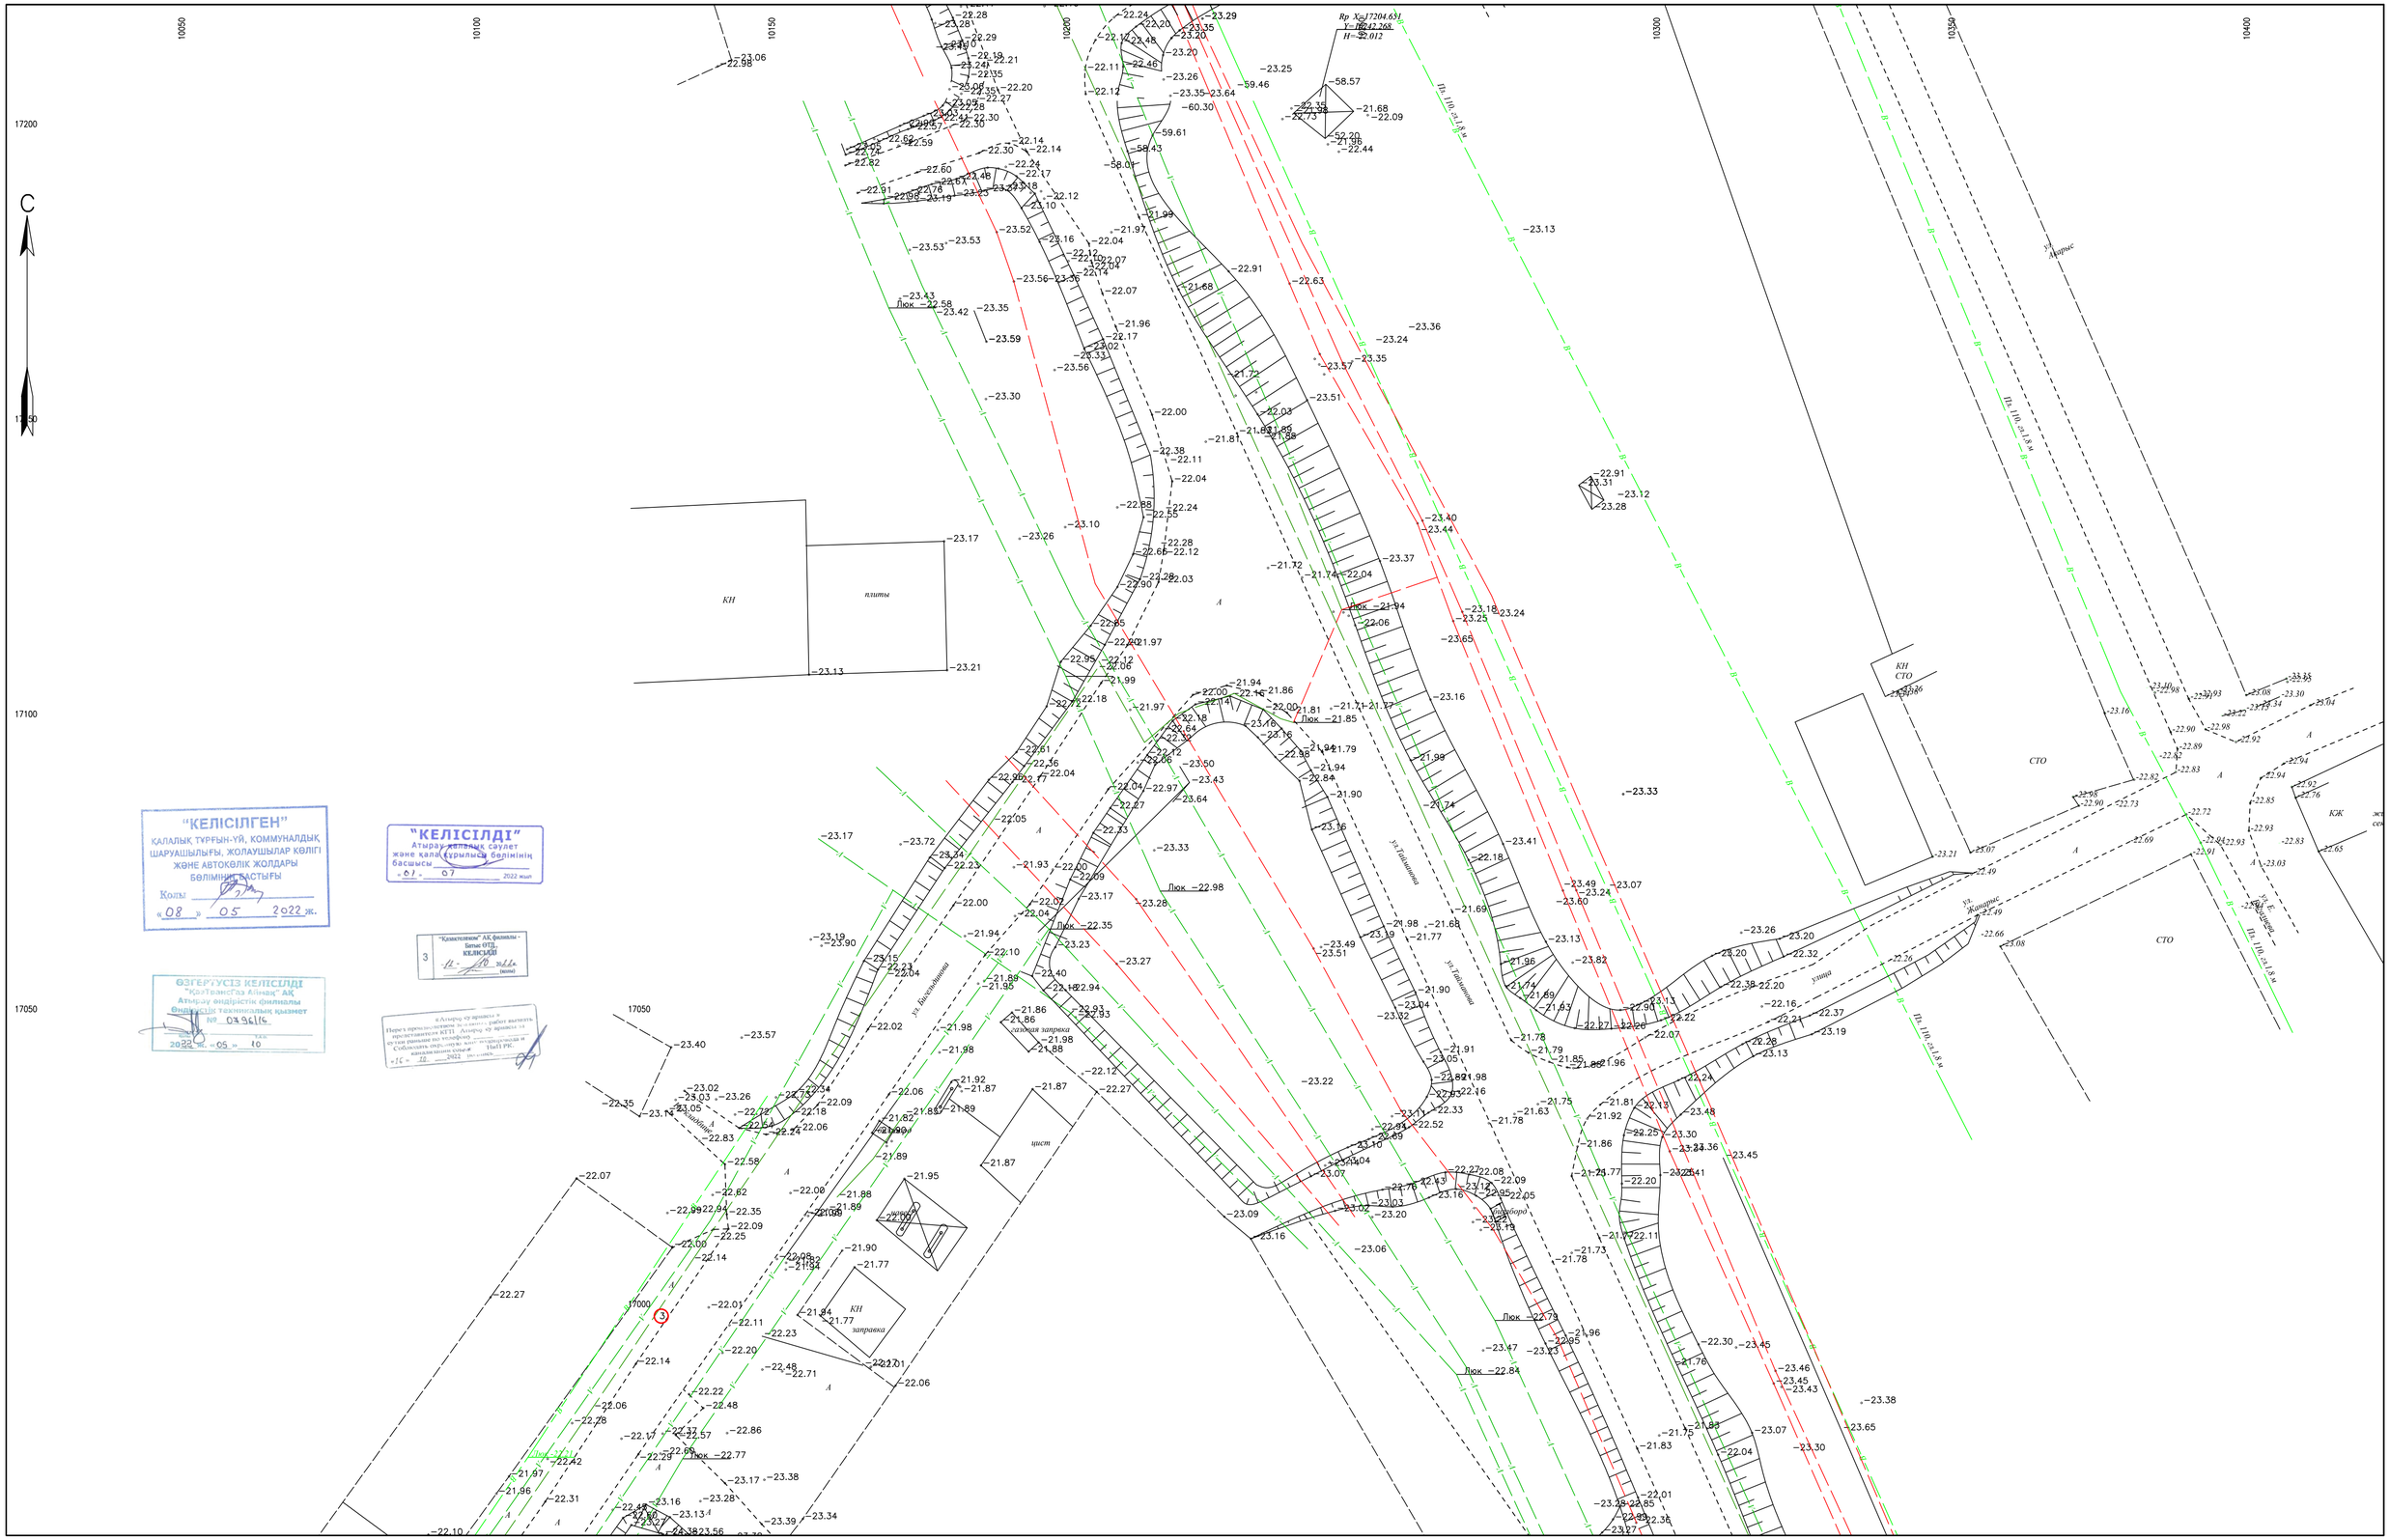

"КЕЛІСІЛГЕН"
ҚАЛАЛЫҚ ТҰРҒЫН-ҮЙ, КОММУНАЛДЫҚ ШАРУАШЫЛЫҒЫ, ЖОЛАУШЫЛАР КӨЛІГІ ЖӘНЕ АВТОКӨЛІК ЖОЛДАРЫ БӨЛІМІНІҢ БАСТЫҒЫ
Қолы
«08» 05 2022 ж.

"КЕЛІСІЛДІ"
Атырау облысы сәулет және қала құрылысы бөлімінің басшысы
«01» 07 2022 жыл

"Қазақтелеком" АҚ филиалы - Батыс ОТД
КЕЛІСІЛДІ
(жоба)

ӨЗГЕРГІСІЗ КЕЛІСІЛДІ
"ҚазТрансГаз Аймақ" АҚ
Атырау өндірістік филиалы
Өндірістік техникалық қызмет
№ 04-3614
2022 ж. «05» 10

«Атырау су арнасы» ... ... жобаны ... ...