# "Конструктивный поперечный профиль улицы Малай сары"

## Сушествуюший поперечный профиль

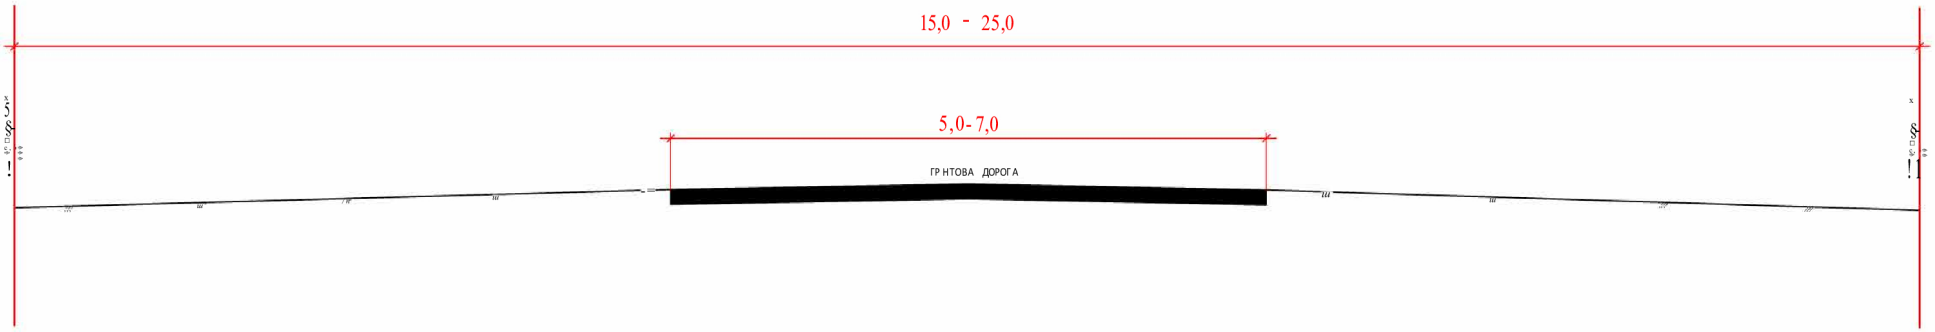


## Проектируемый поперечный профиль
## разрез 1-1

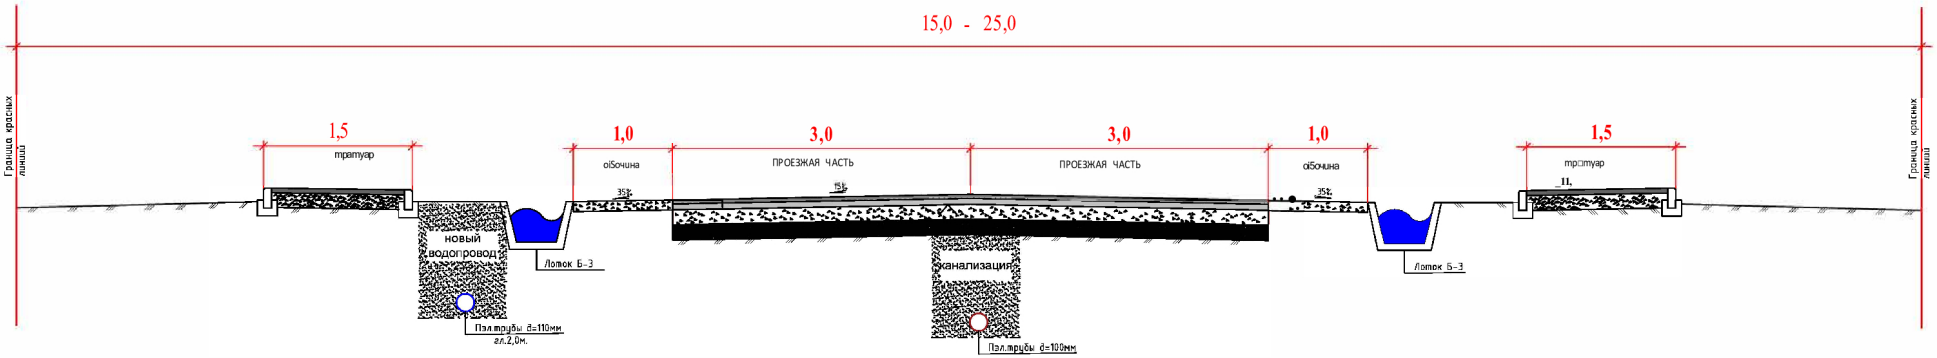


Габбасов Шалгам Ахметкалибарович

"Согласовано"
Начальник ГУ "Индерский районный отдел жилищно-коммунального хозяйства, пассажирского транспорта, автомобильных дорог и жилищной инспекции"
07.11.2025

"Согласовано"
Начальник ГУ "Индерский районный отдел земельных отношений, архитектуры и градостроительства"
Усекулов А. 07.11.2023

| Должнхпъ | Ф.И.О. | Поапись | Дата |
|---|---|---|---|
| ГИП | Камат1хан М. | | 22.08 |
| Исполнил | Басыкараев Е. | | 22.08 |
| ПРОВЕРИЛ | ЖаниБеков Г | | 22.08 |

Строительство автомобильной и пешеходной дороги по микрорайону "Болашак" в поселке Индербор

Новое строительство

| РП | 114 | 158 |
|---|---|---|

Проектный поперечный профиль

ТОО КБ "МунайГаз Инжиниринг"

# "Конструктивный поперечный профиль улицы между микрорайонами 2"

## Сушествуюший поперечный профиль

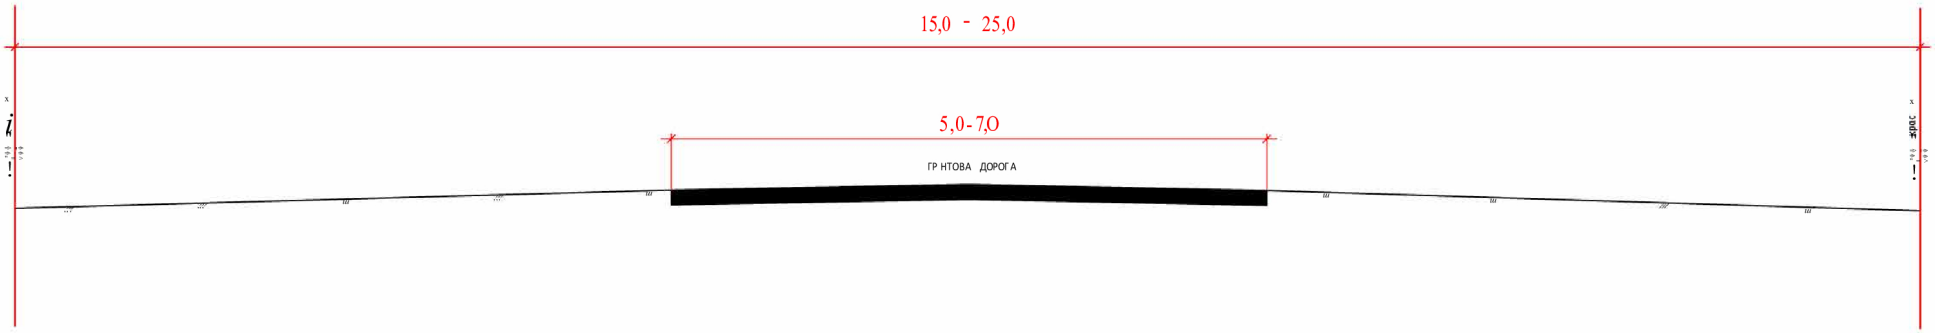


## Проектируемый поперечный профиль
## разрез 1-1

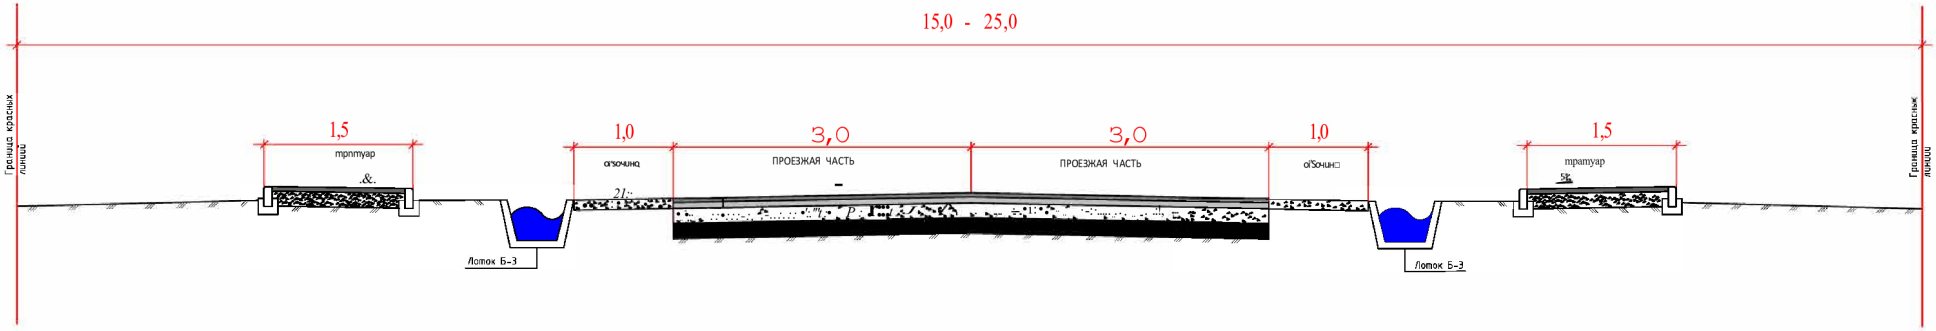


Габбасов Шалбам Ахметкалиарович

"Согласовано"
Начальник ГУ "Индерский районный отдел жилищно-коммунального хозяйства, пассажирского транспорта, автомобильных дорог и жилищной инспекции"
07.11.2025

"Согласовано"
Начальник ГУ "Индерский районный отдел земельных отношений, архитектуры и градостроительства"
Усекулов А. 07.11.2023

| Должнхпъ | Ф.И.О. | Поапись | Дата | | | |
|---|---|---|---|---|---|---|
| | | | | Строительство автомобильной и пешеходной дороги по микрорайону "Болашак" в поселке Индербор | | |
| ГИП | Камат1хан М. | | 22.08 | Новое строительство | РП | 115 / 158 |
| Исполнил | Басыкараев Е. | | 22.08 | | | |
| ПРОВЕРИЛ | Жанибеков Г. | | 22.08 | Проектный поперечный профиль | ТОО КБ "МунайГаз Инжиниринг" | |

# "Конструктивный поперечный профиль улицы между микрорайонами"

## Сушествуюший поперечный профиль

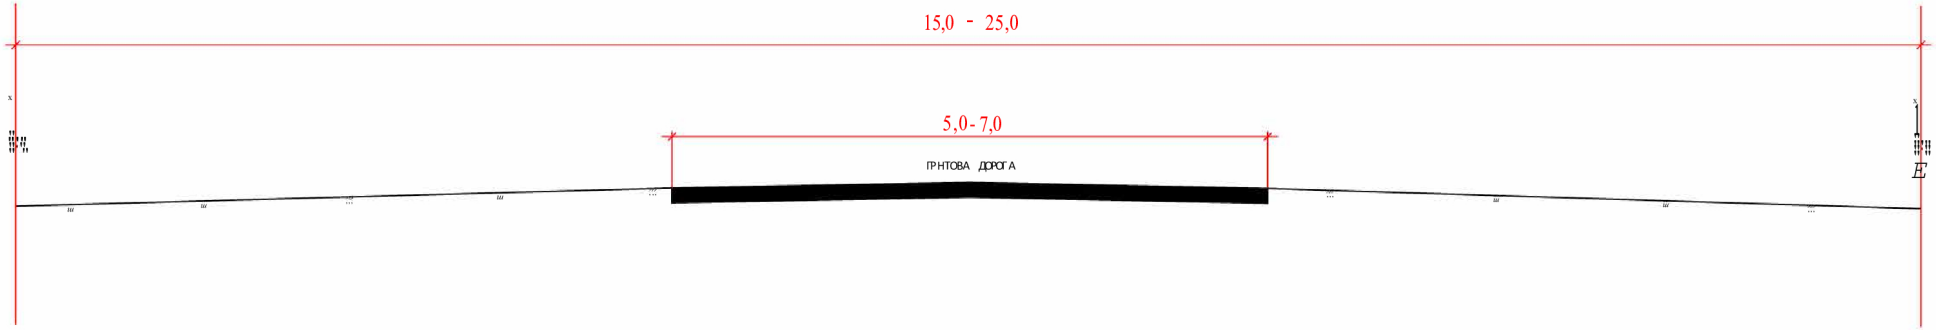


## Проектируемый поперечный профиль
## разрез 1-1

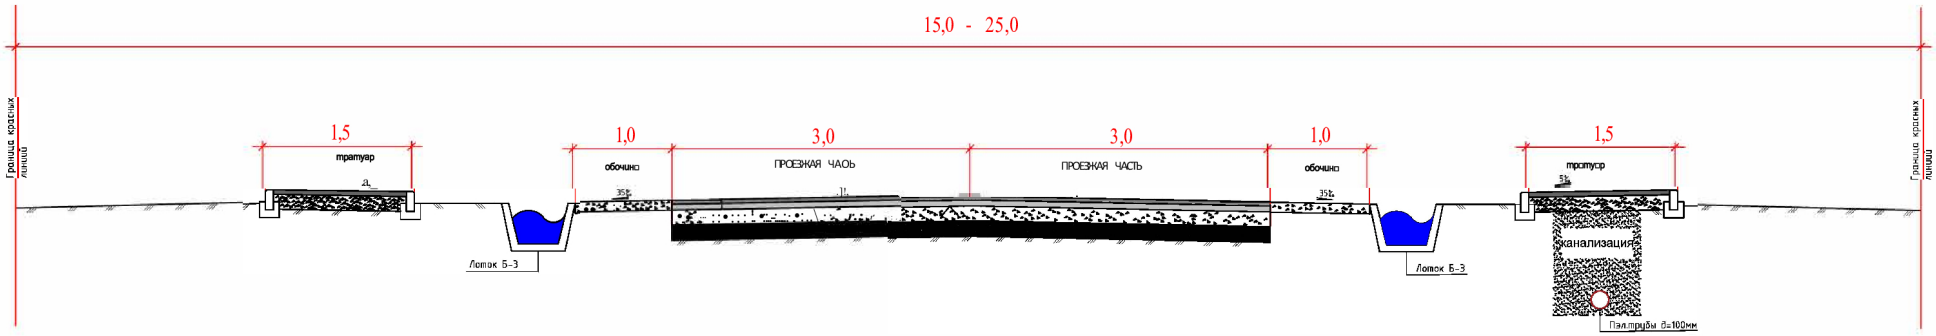


Габбасов Шалгам Ахметкалыбарович

"Согласовано"
Начальник ГУ "Индерский районный отдел жилищно-коммунального хозяйства, пассажирского транспорта, автомобильных дорог и жилищной инспекции"
07.11.2025

"Согласовано"
Начальник ГУ "Индерский районный отдел земельных отношений, архитектуры и градостроительства"
Усекулов А. 07.11.2023

| Должнхпъ | Ф.И.О. | Поапись | Дата |
|---|---|---|---|
| ГИП | Камат1хан М | | 22.08 |
| Исполнил | Басыкараев Е. | | 22.08 |
| ПРОВЕРИЛ | ЖаниБеков Г | | 22.08 |

Строите11ьстВо аВтомоби11ьнои и пешехоанои аороги по микрорайону "Бо11ашак" В поселке Инаербор

НоВое строите11ьстВо

Проектныи поперечныи профи11ь

| РП | 116 | 158 |
|---|---|---|

ТОО КБ "МунаиГаз Инжиниринг"

# "Конструктивный поперечный профиль ул. Тауке Хан "

## Сушествуюший поперечный профиль

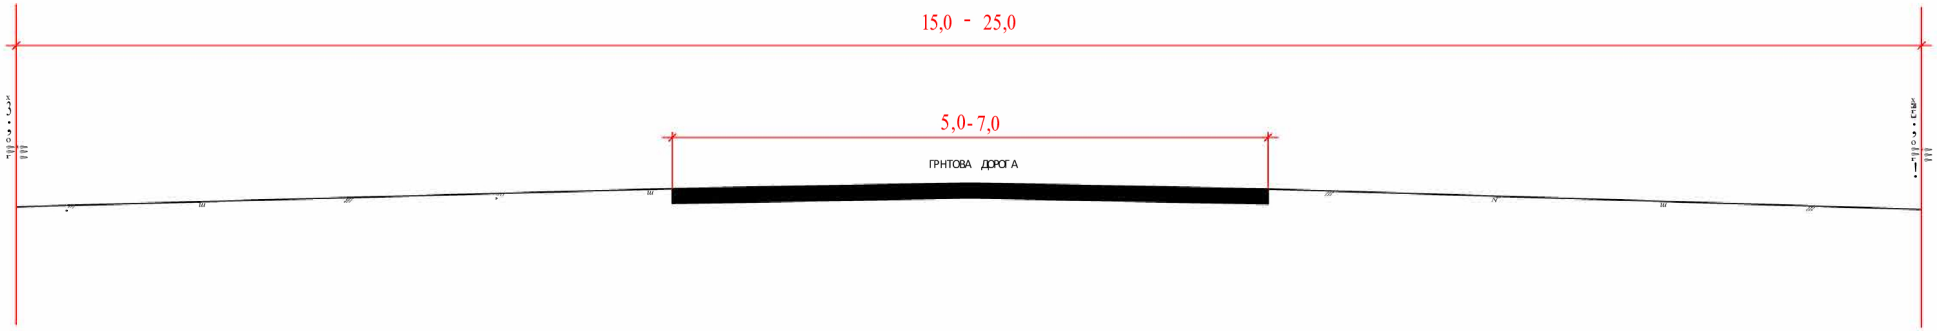


## Проектируемый поперечный профиль
## разрез 1-1

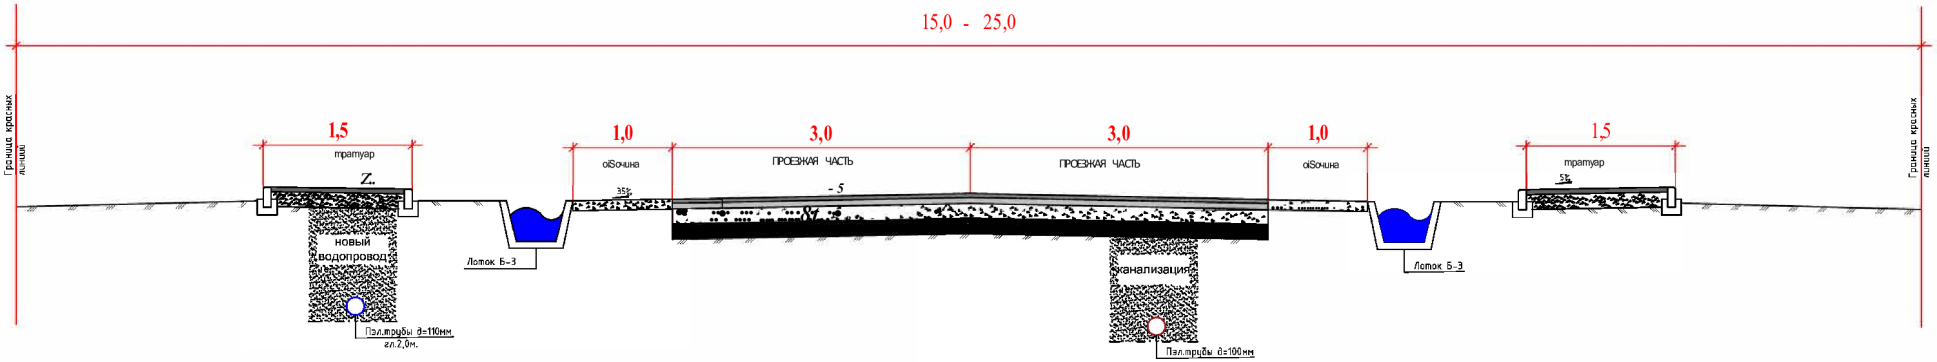


Габбасов Шалбай Ахметкалиевич

"Согласовано"
Начальник ГУ "Индерский районный отдел жилищно-коммунального хозяйства, пассажирского транспорта, автомобильных дорог и жилищной инспекции"
07.11.2025

"Согласовано"
Начальник ГУ "Индерский районный отдел земельных отношений, архитектуры и градостроительства"
Усекулов А. 07.11.2023

| Должнхпъ | Ф.И.О. | Поапись | Дата |
|---|---|---|---|
| ГИП | Камат1хан М. | | 22.08 |
| Исполнил | Басыкараев Е. | | 22.08 |
| ПРОВЕРИЛ | ЖаниБеков Г. | | 22.08 |

Строите11ьстВо аВтомоби11ьнои и пешехоанои аороги по микрораиону "Бо11ашак" В поселке Инаербор

НоВое строите11ьстВо

| РП | 117 | 158 |
|---|---|---|

Проектныи поперечныи профи11ь

ТОО КБ "МунаиГаз Инжиниринг"

# "Конструктивный поперечный профиль улицы Арай "

## Сушествуюший поперечный профиль

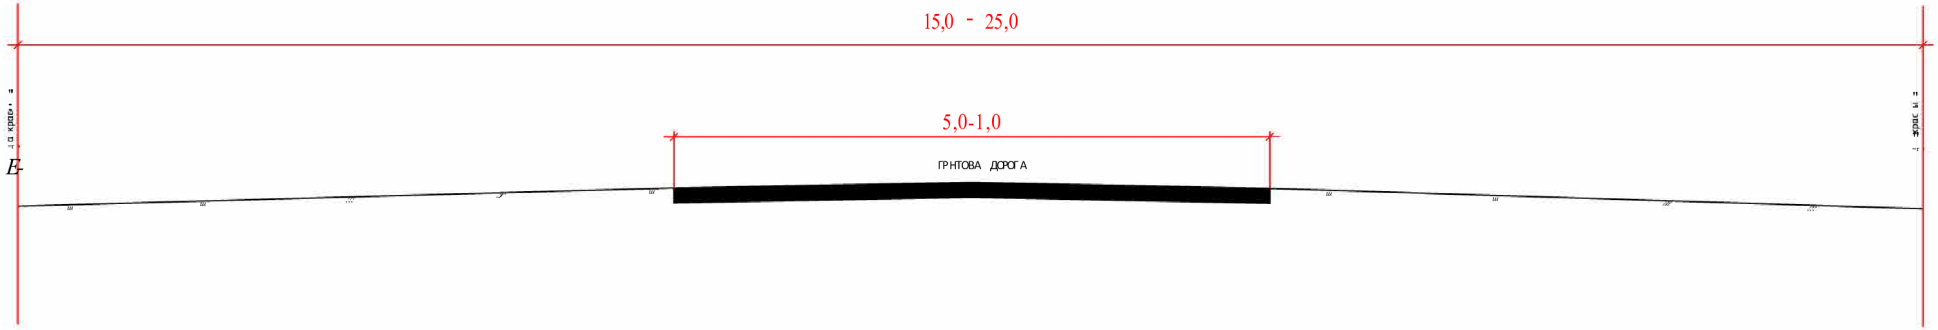


## Проектируемый поперечный профиль
## разрез 1-1

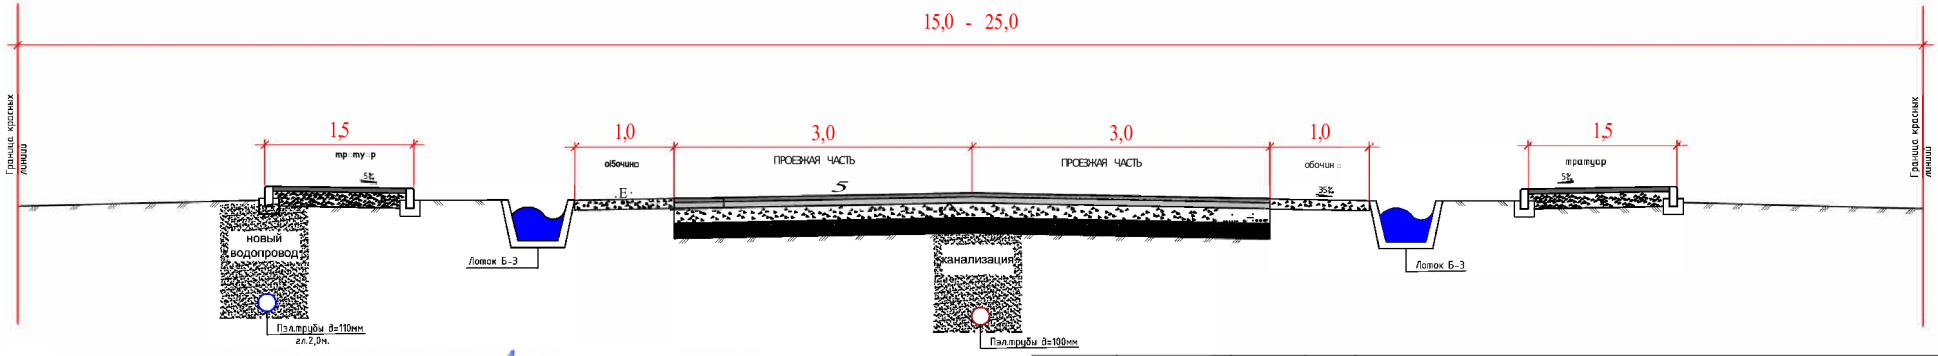


Габбасов Шалгам Ахметкалыбарович

"Согласовано"
Начальник ГУ "Индерский районный отдел жилищно-коммунального хозяйства, пассажирского транспорта, автомобильных дорог и жилищной инспекции"
07.11.2025

"Согласовано"
Начальник ГУ "Индерский районный отдел земельных отношений, архитектуры и градостроительства"
Усекулов А. 07.11.2023

| Должнхпть | Ф.И.О. | Поапись | Дата | Строите11ьстВо аВтомоби11ьнои и пешехоанои аороги по микрораиону "Бо11ашак" В поселке Инаербор | | |
|---|---|---|---|---|---|---|
| ГИП | Камат1хан М. | | 22.08 | НоВое строите11ьстВо | РП | 118 | 158 |
| Исполнил | Васыкараев Е. | | 22.08 | | | |
| ПРоВерил | ЖаниБеков Г. | | 22.08 | Проектныи поперечныи профи11ь | ТОО КБ "МунаиГаз Инжиниринг" | |

# "Конструктивный поперечный профиль ул. Астана"

## Существуюший поперечный профиль

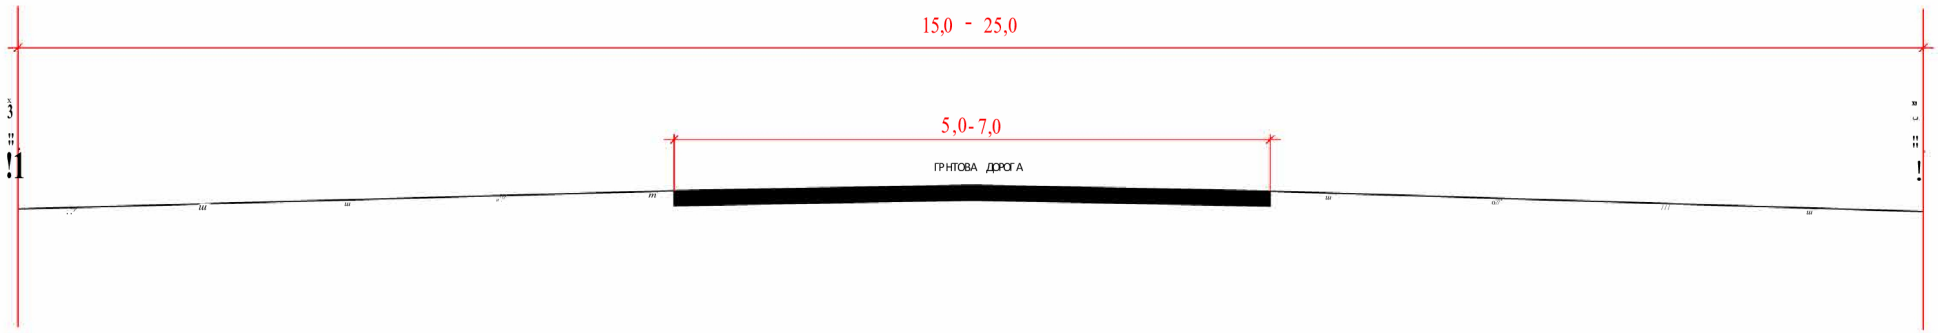


## Проектируемый поперечный профиль
## разрез 1-1

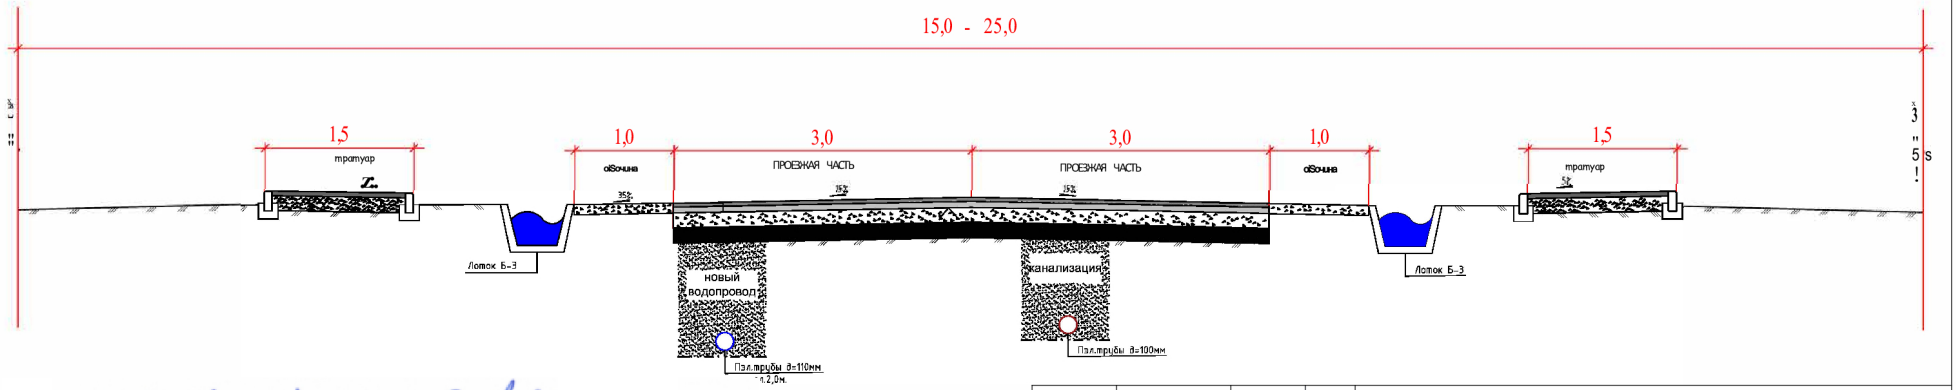


Габбасов Шалбам Ахметкалиарович

"Согласовано"
Начальник ГУ "Индерский районный отдел жилищно-коммунального хозяйства, пассажирского транспорта, автомобильных дорог и жилищной инспекции"
07.11.2025

"Согласовано"
Начальник ГУ "Индерский районный отдел земельных отношений, архитектуры и градостроительства"
Усекулов А. 07.11.2023

| Должнхпъ | Ф.И.О. | Поапись | Дата | Строительство автомобильной и пешеходной дороги по микрорайону "Болашак" в поселке Индербор | | |
|---|---|---|---|---|---|---|
| ГИП | Камат1хан М. | | 22.08 | Новое строительство | РП | 119 / 158 |
| Исполнил | Басыкараев Е. | | 22.08 | | | |
| ПРОВЕРИЛ | Жаниберов Г. | | 22.08 | Проектный поперечный профиль | ТОО КБ "МунайГаз Инжиниринг" | |

# "Конструктивный поперечный профиль ул. Халела Досмухамеда "

## Сушествуюший поперечный профиль

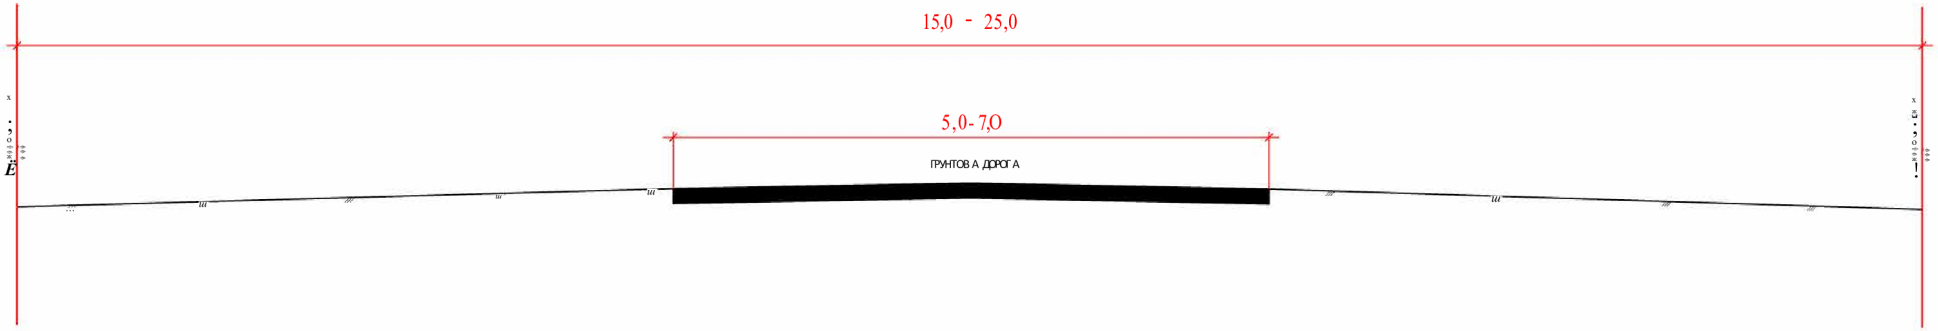


## Проектируемый поперечный профиль
## разрез 1-1

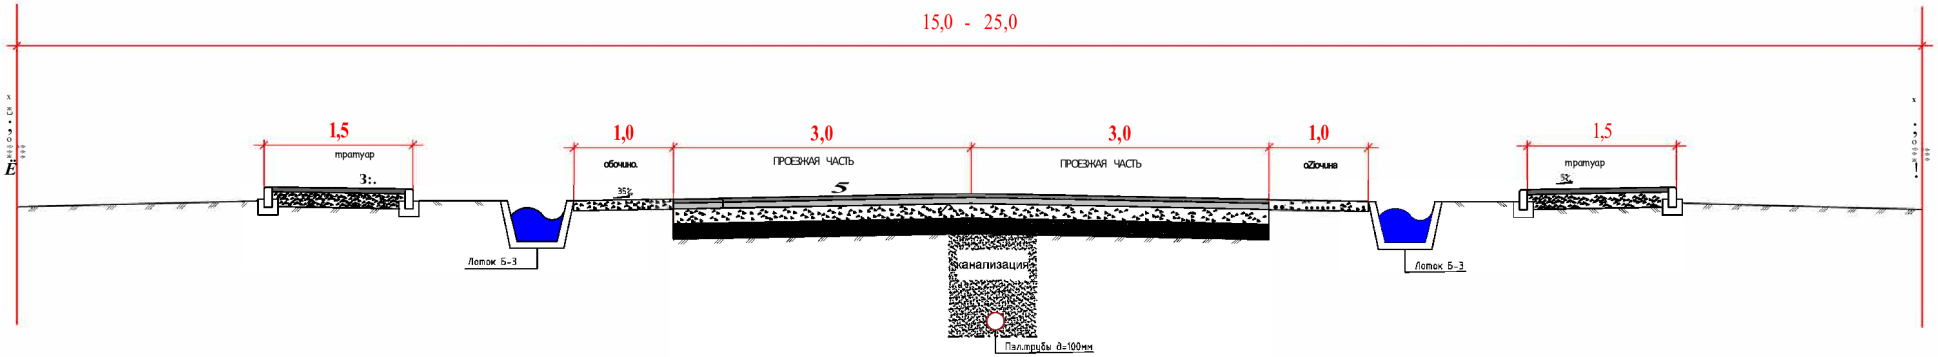


Габбасов Шалгам Ахметкалиевич

"Согласовано"
Начальник ГУ "Индерский районный отдел жилищно-коммунального хозяйства, пассажирского транспорта, автомобильных дорог и жилищной инспекции"
07.11.2025

"Согласовано"
Начальник ГУ "Индерский районный отдел земельных отношений, архитектуры и градостроительства"
Усекулов А. 07.11.2023

| Должнхпъ | Ф.И.О. | Поапись | Дата | | | |
|---|---|---|---|---|---|---|
| | | | | Строительство автомобильной и пешеходной дороги по микрорайону "Болашак" в поселке Индербор | | |
| ГИП | Каматхан М. | | 22.08 | Новое строительство | РП | 120 / 158 |
| Исполнил | Басыкараев Е. | | 22.08 | | | |
| Проверил | Жанибеков Г. | | 22.08 | Проектный поперечный профиль | ТОО КБ "МунайГаз Инжиниринг" | |

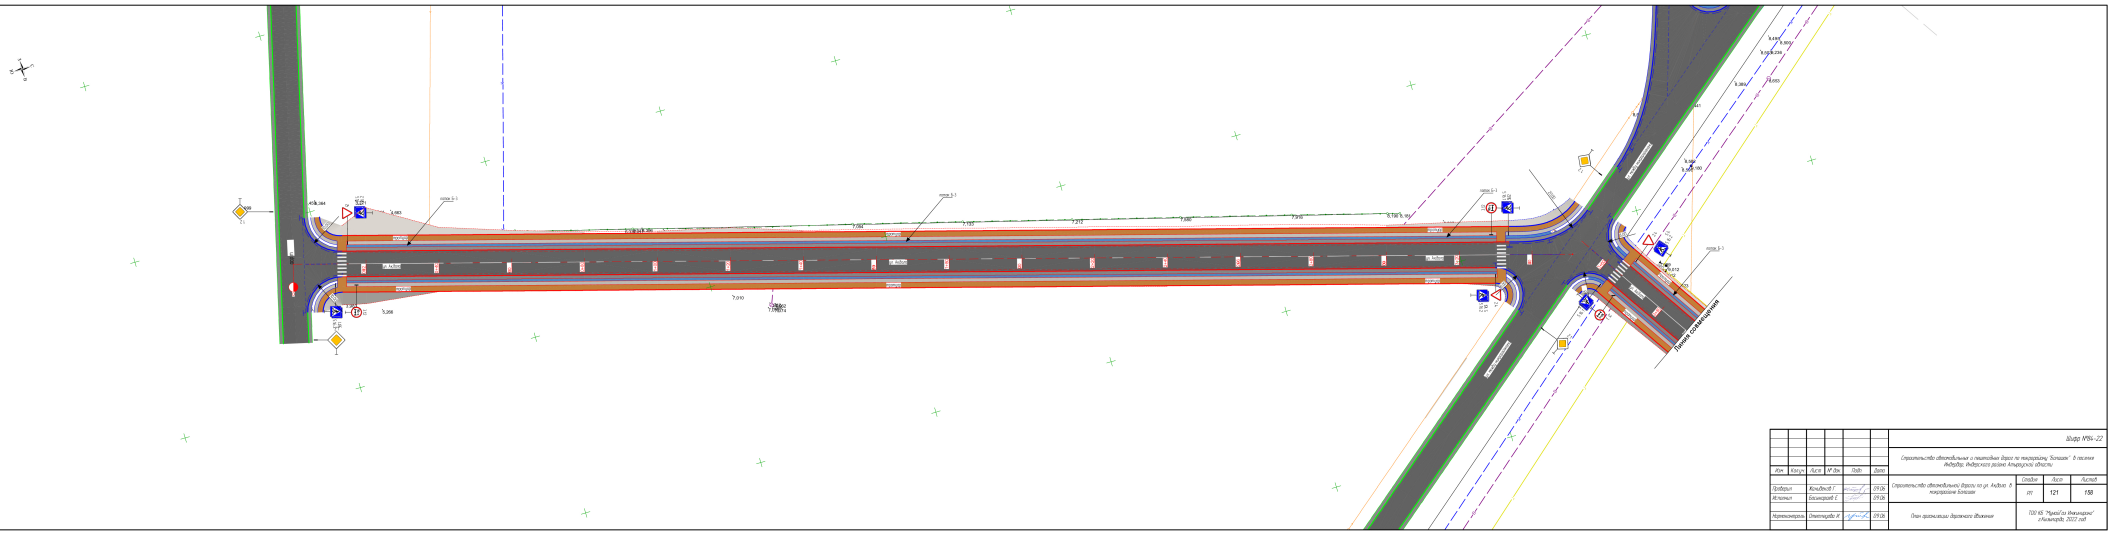


| | | | | | | | | |
|---|---|---|---|---|---|---|---|---|

| Изм. | Кол.уч. | Лист | № док. | Подп. | Дата |
|---|---|---|---|---|---|
| Проверил | | Жолдыбков Г. | | | 09.06 |
| Исполнил | | Бозымкулов Е. | | | 09.06 |
| Нормоконтроль | | Оразгалиева И. | | | 09.06 |

Шифр №84-22

Строительство автомобильных и пешеходных дорог по микрорайону "Болашак" в поселке Индербор, Индерского района Атырауской области

| Стадия | Лист | Листов |
|---|---|---|
| РП | 122 | 158 |

Строительство автомобильной дороги по ул. Акдала в микрорайоне Болашак

План организации дорожного движения

ТОО КБ "Мунайгаз Инжиниринг" г.Кызылорда, 2022 год

Согласовано

Взам. инв. №

Подп. и дата

Инв. № подл.

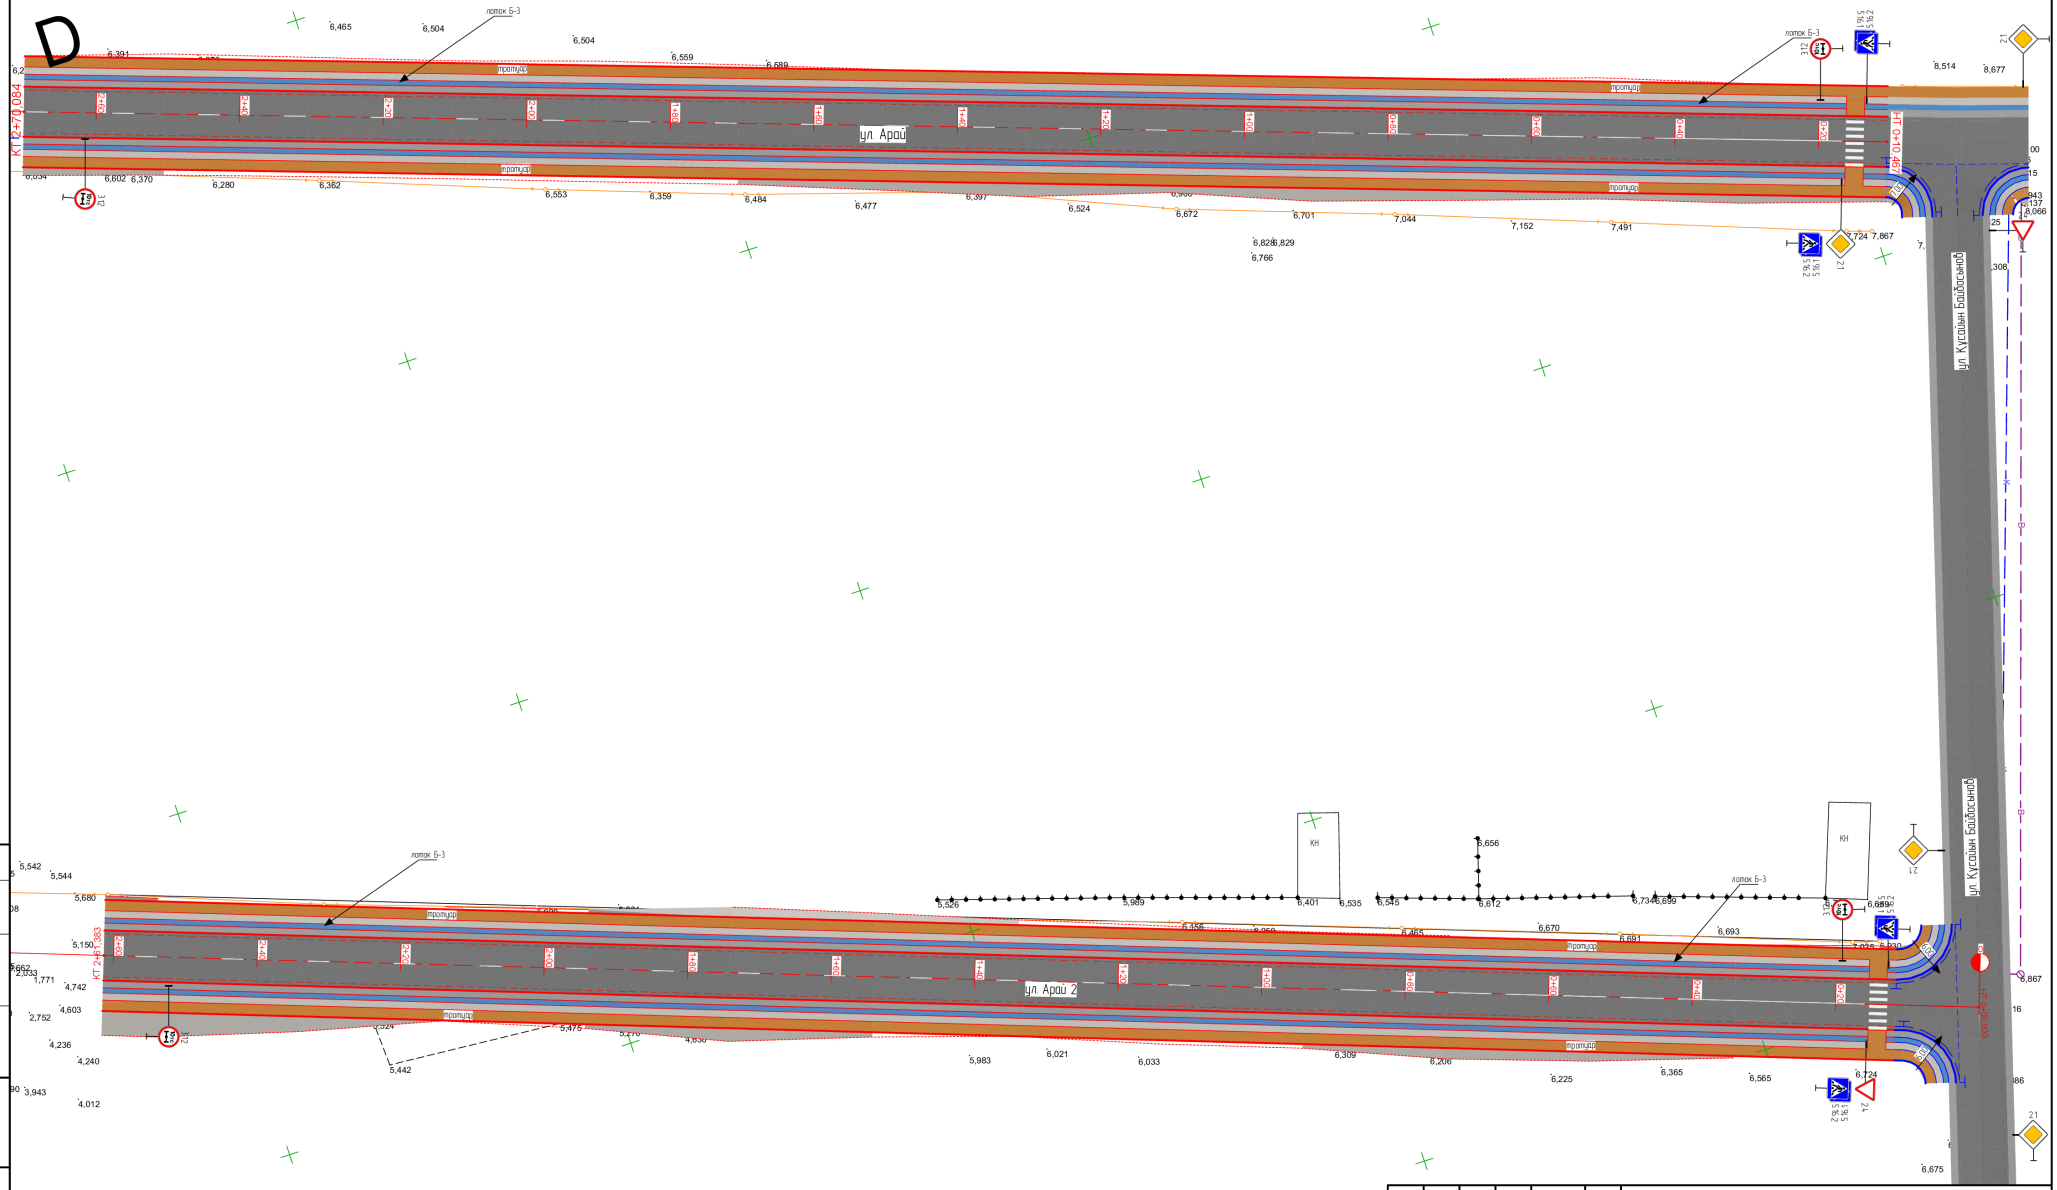


| Изм | Кол.уч | Лист | № док | Подп | Дата | Шифр №84-22 | | |
|---|---|---|---|---|---|---|---|---|
| | | | | | | Строительство автомобильных и пешеходных дорог по микрорайону "Болашак" в поселке Индербор, Индерского района Атырауской области | | |
| Проверил | | Жанибеков Г. | | | 09.06 | Строительство автомобильной дороги по ул. Арай 1 и ул. Арай 2 в микрорайоне Болашак | Стадия | Лист | Листов |
| Исполнил | | Басыкаргаев Е. | | | 09.06 | | РП | 123 | 158 |
| Нормоконтроль | | Отепгалиева И. | | | 09.06 | План организации дорожного движения | ТОО КБ "МунайГаз Инжиниринг" г.Кызылорда, 2022 год | | |

Согласовано

Взам. инв. №

Подп. и дата

Инв. № подл.