Товарищество с ограниченной ответственностью

«Анар-ай»

Государственная лицензия №18006556

Заказчик: Сапахова Ж. М.

ОТЧЕТ

Объект: Топографическая съемка «Разработка проектно-сметной документации по объ-екту: «Капитальный ремонт внутрипоселковых дорог в селе Ортакшыл, Махамбетского района, Атырауской области»

Материалы инженерных изысканий

Инженерно – геодезические изыскания

Директор: **Батаев М.А.**

г. Уральск 2022 г.

Оглавление

1.	Пояснительная записка	3
1.1	Общие сведения	3
1.2	Краткая физико-географическая характеристика района работ	3
1.3	Топографо–геодезическая изученность	4
1.4	Сведения о методике и технологии работ	4
2.	Графические материалы	
	Планы топографической съемки М 1:500	1 Лист

Пояснительная записка

1.1 Общие сведения

Топографо-геодезические работы на объекте: «Разработка проектно-сметной документации по объ-екту: «Капитальный ремонт внутрипоселковых дорог в селе Ортакшыл, Махамбетского района, Атырауской области»

- изыскания проведены: полевые работы выполнены в марте 2022 года, одной бригадой.

При выполнении полевых и камеральных работ руководствовались требованиями нормативных документов:

- строительные нормы и правила, инженерные изыскания для строительства СНиП РК–1.02-105-2014

Топографо–геодезические работы на участке выполнены в

Балтийской системе высот и местной системе координат.

1.2 Краткая физико – географическая характеристика района работ

Объект расположен на территории с. Ортакшыл, Махамбетского района, Атырауской области

Климат района отличается резкой континентальностью, аридностью, проявляющейся в больших годовых и суточных амплитудах температуры воздуха и в неустойчивости климатических показателей во времени (из года в год). Для района характерным является изобилие тепла и преобладание ясной сухой погоды.

Влияние Каспийского моря на климат прилегающих к нему территорий весьма ограничено. Оно заметно лишь в узкой полосе побережья и выражается в небольшом увеличении влажности воздуха, в повышении температуры в зимние месяцы и в понижении ее в летние, в уменьшении как годовых, так и суточных амплитуд температуры, то есть, в меньших колебаниях температуры между зимой и летом, днем и ночью.

Однако какого-либо заметного увеличения осадков в прибрежной зоне не отмечается. Годовое количество осадков на восточном побережье также мало, как и в пустыне.

Температура. Годовой ход температур воздуха характеризуется слабыми морозами в зимний период, интенсивным нарастанием тепла в короткий весенний сезон и жарой в течение лета.

Среднемесячная температура воздуха изменяется от -7,5 до +26,8°С (см. табл. 2). Самыми холодными месяцами являются зимние (декабрь-февраль), теплыми – летние (июнь-август).

Продолжительность периода со среднесуточной температурой <0°С – 114 суток

1.4 Сведения о методике и технологии работ

. На объекте были выполнены следующие работы:

- Координирование съемочных точек на площадке, для выполнения тахеометрической съемки
- Тахеометрическая съемка местности М 1:500
- Обследование подземных сетей.
- Камеральная обработка материалов полевых изысканий и вычерчивание план.

Для выполнения тахеометрической съемки на участке топографической съемки выполнялись работы по созданию планово-высотного обоснования (опорных точек), для этого GPS приемником закреплялись и координировались точки.

Съемка выполнена электронным тахеометром Leica GNSS-GS-10. При тахеометрической съемке результаты измерений записывались в память тахеометра и одновременно велся полевой журнал. При тахеометрической съемке результаты измерений записывались в память тахеометра.

На объекте были выполнены по обследованию колодцев подземных сетей. Выявление местоположения подземных инженерных сетей и нанесение далее на топографический план, производилась комбинированным способом. Комбинированный способ включает в себя обследование колодцев, обследование при помощи трассоискателя (где это возможно), опрос местного населения, согласование с эксплуатирующими и нанесение с исполнительных схем (если есть).

При передаче данных с тахеометра в компьютер использовалась программа Leica Geo Office. Камеральная обработка измерений выполнена при помощи программного комплекса Credo Dat. Далее все обработанные данные были экспортированы в систему Credo Terr где были вычерчены планы топографической съемки. Из Credo Ter данные были экспортированы в среду Auto Cad, где было произведено детальное оформление и распечатка планов топографической съемки

В результате камеральной обработки полевых материалов выпущен технический отчет, в состав которого входит пояснительная записка и графические материалы:

План топографической съемки М 1:500

Все этапы инженерно-геодезических работ выполнялись современными геодезическими приборами и новейшими программными обеспечениями. Качество работы по точности и достоверности принята хорошей и пригодна для дальнейшего использования в проектных работах.

Составил топограф: Төлегенов З.М.

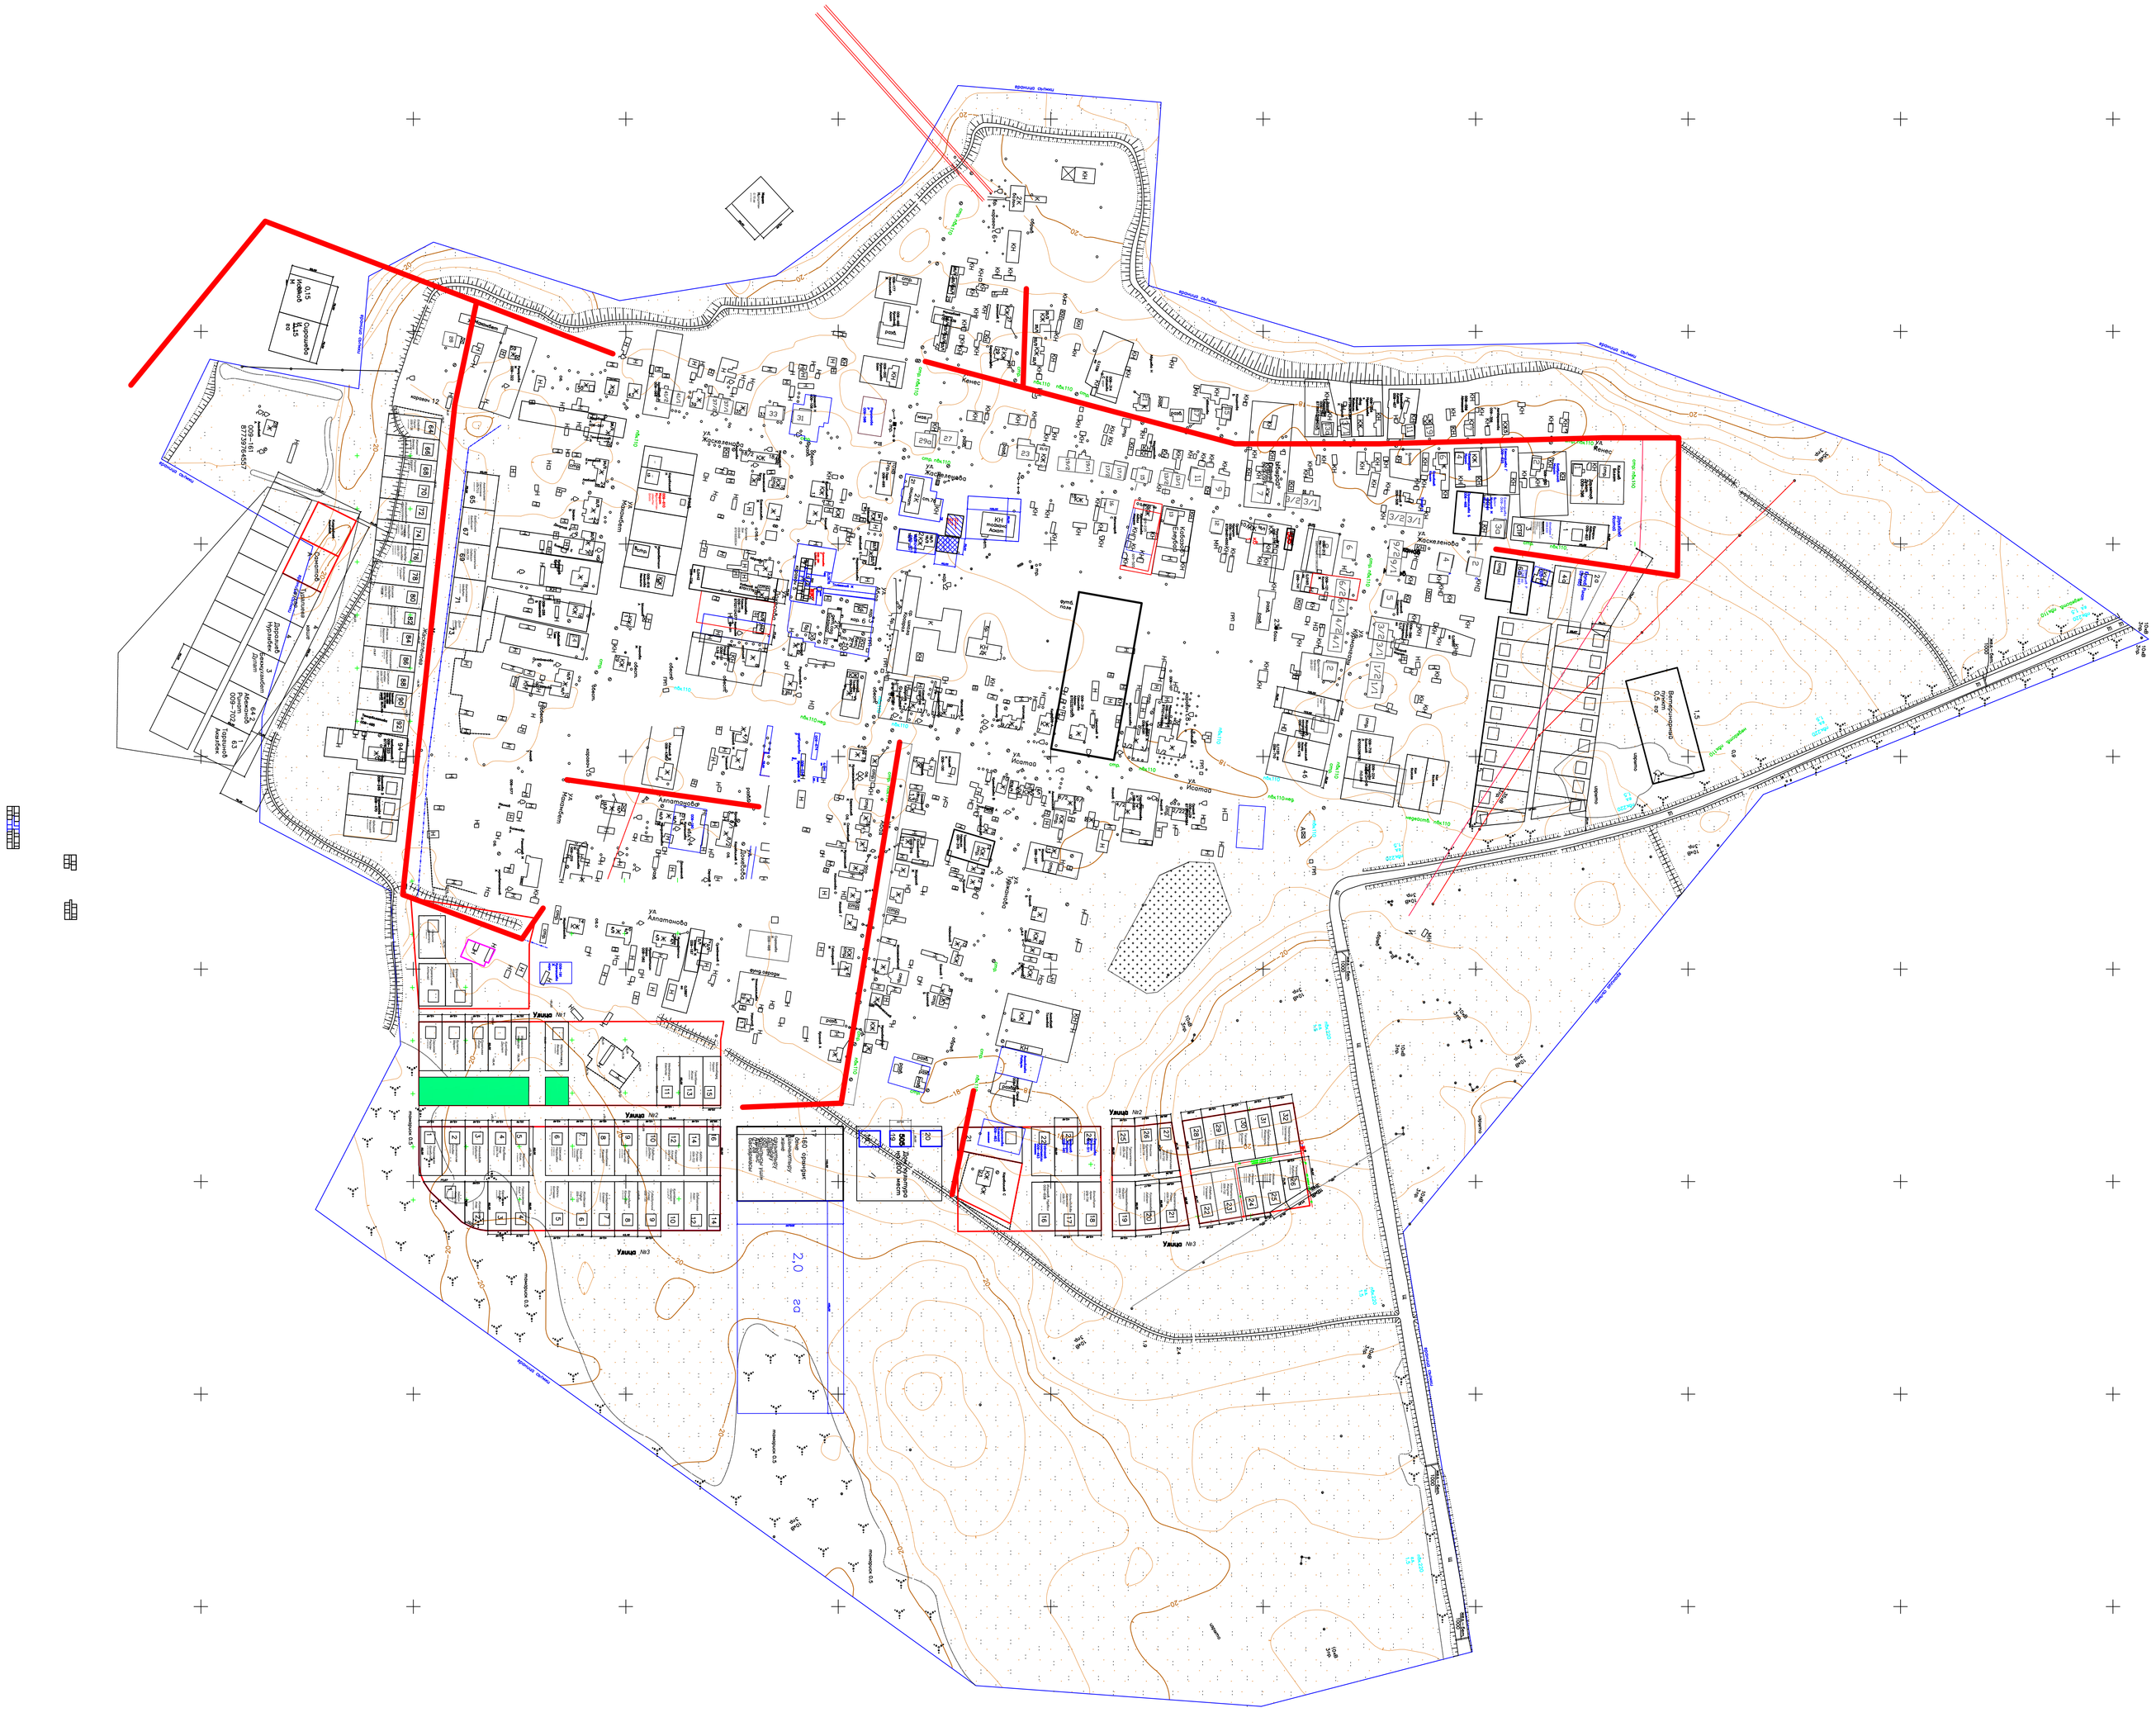
Улица №1
Улица №2
Улица №3
Улица №4
Ул. Алексеевская
Ул. Ивановская
Ул. Кирова
Ул. Ленина
Ул. Мира
Ул. Молодежная
Ул. Новая
Ул. Октябрьская
Ул. Первомайская
Ул. Советская
Ул. Школьная
Ул. Юбилейная
Ул. Ярославская

ЛИЦЕНЗИЯ

02.04.2018 года **18006556**

Выдана **Товарищество с ограниченной ответственностью "Анар-ай"**

Республика Казахстан, Западно-Казахстанская область, Уральск Г.А., г.Уральск, УЛИЦА С.ТЮЛЕНИНА, дом № 50/1., 78., БИН: 140740001358

(полное наименование, местонахождение, бизнес-идентификационный номер юридического лица (в том числе иностранного юридического лица), бизнес -идентификационный номер филиала или представительства иностранного юридического лица – в случае отсутствия бизнес-идентификационного номера у юридического лица/полностью фамилия, имя, отчество (в случае наличия), индивидуальный идентификационный номер физического лица)

на занятие **Изыскательская деятельность**

(наименование лицензируемого вида деятельности в соответствии с Законом Республики Казахстан «О разрешениях и уведомлениях»)

Особые условия

(в соответствии со статьей 36 Закона Республики Казахстан «О разрешениях и уведомлениях»)

Примечание **Неотчуждаемая, класс 1**

(отчуждаемость, класс разрешения)

Лицензиар **Государственное учреждение "Управление государственного архитектурно-строительного контроля Западно-Казахстанской области". Акимат Западно-Казахстанской области.**

(полное наименование лицензиара)

Руководитель (уполномоченное лицо) **СЕЙТҚАЛИ БАУЫРЖАН БОЛАТ-ҰЛЫ**

(фамилия, имя, отчество (в случае наличия)

Дата первичной выдачи

Срок действия лицензии

Место выдачи **г.Уральск**

ПРИЛОЖЕНИЕ К ЛИЦЕНЗИИ

Номер лицензии 18006556

Дата выдачи лицензии 02.04.2018 год

Подвид(ы) лицензируемого вида деятельности:

- Инженерно-геодезические работы, в том числе:
  - Топографические работы для проектирования и строительства (съемки в масштабах от 1:10000 до 1:200, а также съемки подземных коммуникаций и сооружений, трассирование и съемка наземных линейных сооружений и их элементов)
  - Геодезические работы, связанные с переносом в натуру с привязкой инженерно-геологических выработок, геофизических и других точек изысканий
  - Построение и закладка геодезических центров
  - Создание планово-высотных съемочных сетей

(наименование подвида лицензируемого вида деятельности в соответствии с Законом Республики Казахстан «О разрешениях и уведомлениях»)

Лицензиат **Товарищество с ограниченной ответственностью "Анар-ай"**

Республика Казахстан, Западно-Казахстанская область, Уральск Г.А., г. Уральск, УЛИЦА С.ТЮЛЕНИНА, дом № 50/1., 78., БИН: 140740001358

(полное наименование, местонахождение, бизнес-идентификационный номер юридического лица (в том числе иностранного юридического лица), бизнес-идентификационный номер филиала или представительства иностранного юридического лица – в случае отсутствия бизнес-идентификационного номера у юридического лица/полностью фамилия, имя, отчество (в случае наличия), индивидуальный идентификационный номер физического лица)

Производственная база **ЗКО, г.Уральск, ул.А.Скоробогатова, 106/1**

(местонахождение)

Особые условия действия лицензии

(в соответствии со статьей 36 Закона Республики Казахстан «О разрешениях и уведомлениях»)

Лицензиар **Государственное учреждение "Управление государственного архитектурно-строительного контроля Западно-Казахстанской области ". Акимат Западно-Казахстанской области.**

(полное наименование органа, выдавшего приложение к лицензии)

Руководитель (уполномоченное лицо) **СЕЙТҚАЛИ БАУЫРЖАН БОЛАТ-ҰЛЫ**

(фамилия, имя, отчество (в случае наличия)

Осы құжат «Электронды құжат және электрондық цифрлық қолтаңба туралы» Қазақстан Республикасының 2003 жылғы 7 қаңтардағыЗаңы 7 бабының 1 тармағына сәйкес қағаз тасығыштағы құжатпен маңызы бірдей. Данный документ согласно пункту 1 статьи 7 ЗРК от 7 января 2003 года "Об электронном документе и электронной цифровой подписи" равнозначен документу на бумажном носителе.

Номер приложения	001
Срок действия	
Дата выдачи приложения	02.04.2018
Место выдачи	г.Уральск

Осы құжат «Электронды құжат және электрондық цифрлық қолтаңба туралы» Қазақстан Республикасының 2003 жылғы 7 қаңтардағыЗаңы 7 бабының 1 тармағына сәйкес қағаз тасығыштағы құжатпен маңызы бірдей. Данный документ согласно пункту 1 статьи 7 ЗРК от 7 января 2003 года "Об электронном документе и электронной цифровой подписи" равнозначен документу на бумажном носителе.