Қазақстан Республикасы индустрия және инфрақұрылымдық даму Министрлігінің құрылыс және тұрғын үй-коммуналдық шаруашылық істері комитеті
Комитет по делам строительства и жилищно-коммунального хозяйства Министерства индустрии и инфраструктурного развития Республики Казахстан
"ҚазҚСҒЗИ" АҚ
АО "КазНИИСА"

Строительство фельдшерского-акушерского пункта в с.Жамбыл Курмангазинского района Атырауской области. (без наружных инженерных сетей)

Силовое электрооборудование и электрическое освещение

175.12-ЭОМ

Альбом 6

2023

Қазақстан Республикасы индустрия және инфрақұрылымдық даму Министрлігінің құрылыс және тұрғын үй-коммуналдық шаруашылық істері комитеті
Комитет по делам строительства и жилищно-коммунального хозяйства Министерства индустрии и инфраструктурного развития Республики Казахстан
"ҚазҚСҒЗИ" АҚ
АО "КазНИИСА"

Строительство фельдшерского-акушерского пункта в с.Жамбыл Курмангазинского района Атырауской области. (без наружных инженерных сетей)

Силовое электрооборудование и электрическое освещение

175.12-ЭОМ

Альбом 6

Әзірленген : "Қаз ҚСҒЗИ" АҚ
Разработан: АО "КАЗНИИСА"

Бас директор
Генеральный директор — Б. Кульбаев

Типтік және жекеше жобалау орталығының директоры
Директор центра типового и индивидуального проектирования — Ю. Повышев

Жобаның бас инженері
Главный инженер проекта — Е. Даукараев

2023

Ведомость рабочих чертежей основного комплекта ЭОМ

Лист	Наименование	Примечание
1	Общие данные	
2	Схема принципиальная однолинейная распределительных сетей ШВР-ФАП	
3	План электроснабжения	
4	План электроосвещения	
5	План заземления	
6	План молниезащиты	
7	Схема уравнивания потенциалов	
8	Наружное освещение	

Ведомость ссылочных и прилагаемых документов

Обозначение	Наименование	Примечание
	Ссылочные документы	
ПУЭ РК	Правила устройства электроустановок Республики Казахстан	
СН РК 2.04-104-2011	Естественное и искусственное освещение	
СП РК 2.04-104-2012	Естественное и искусственное освещение	
СП РК 2.02-107-2019	Нормы проектирования арсеналов, баз и складов ракет и боеприпасов.	
	Требования пожаровзывобезопасности	
ГОСТ 21.210-2014	Условные графические изображения электрооборудования и проводок	
	на планах	
ГОСТ 21.608-2014	Внутреннее электрическое освещение	
СП РК 2.04-103-2013	Устройство молниезащиты зданий и сооружений	
	Прилагаемые документы	
51-2022-ЭОМ.СО	Спецификация оборудования, изделий и материалов	3 листа
51-2022-ЭОМ.ОЛ	Схема электрическая принципиальная АВР	1 лист

Проект разработан в соответствии с действующими нормами и правилами и предусматривает, обеспечивающие взрывную,взрывопожарную и пожарную безопасность при эксплуатации здания, а также соответствует требованиям экологических и санитарно-гигиенических норм.

Главный инженер проекта _____ Советханов

Согласовано: Инж. ВК Джолдасбаева; Инж. ОВ Курманкулова; Инж. ЭЛ Турар К.

Взам. инв. N

Подпись и дата

Инв. N подл.

Общие указания

Электротехническая часть проекта выполнена на основании задания на проектирование, архитектурной части проекта. Проект выполнен в соответствиями с требованиями СП РК 2.02-107-2019 и ПУЭ РК.

По надежности электроснабжения, согласно классификации ПУЭ, электроприемники склада относятся к 2 категории с выделенными потребителями 1-й категории (противопожарные и аварийные системы).

Электроосвещение

В проекте принято рабочее освещение на напряжение 220 В. Светильники запроектированы светодиодные, выбранные в зависимости от назначения, характера среды и архитектурно-строительных особенностей помещений. Нормы освещенности приняты в соответствии с СН 2.04-104-2011 "Естественное и искусственное освещение".

Проектом предусмотрено рабочее, аварийное (эвакуационное) и аварийное (безопасности) освещение. Количество светильников в помещениях определено согласно светотехнического расчета, выполненного в программе Dialux. Групповые сети рабочего освещения выполнены кабелем марки ВВГнг(А)-LS, групповые сети аварийного освещения выполнены кабелем марки ВВГнг(А)-FRLS, прокладываемым открыто в трубах.

Сечение кабелей выбрано в соответствии с ПУЭ РК по условию нагрева длительным расчетным током и проверено по потере напряжения сети. На путях эвакуации предусмотрена установка световых указателей "Выход", со встроенными АКБ.

Электромонтажные работы выполнить в соответствии ПУЭ РК, ПТБ РК, ПТЭ РК.

Заземление и молниезащита

Система заземления и уравнивания потенциалов запроектирована по типу TN-S. Наружный контур заземления выполнен в земле из оцинкованной полосы и вертикальных заземлителей на расстоянии от фундамента. Все металлические корпуса электрооборудования, которые могут оказаться под напряжением, присоединяются к защитной шине PE:

- все электрощиты;
- станции, связанные со слаботочной системой.

После монтажа необходимо выполнить лабораторный замер сопротивления заземлителя, если его сопротивление превысит значение 4 Ом, необходимо установить дополнительные вертикальные заземлители. Для выполнения замеров сопротивления в период эксплуатации, в проекте предусмотрены контрольные колодцы.

Гл.спец	Данилкина		
Разработал	Самуль		
Проверил	Редько		
Н.контр.	Самуль		

Привязан 175.12-ЭОМ

АО "КазНИИСА"

Строительство фельдшерского-акушерского пункта в с.Жамбыл Курмангазинского района Атырауской области. (без наружных инженерных сетей)

Листов 8

Основные технические показатели

№	Наименование	Ед.изм.	Кол-во	Примечание
1	Категория электроснабжения		I,II	
2	Напряжение сети	В	380/220	
3	Установленная нагрузка	кВт	34,97	
4	Расчетная нагрузка	кВт	26,23	
5	Расчетный ток	А	41,97	
6	Коэффициент мощности	cosф	0.95	

51-2022 - ЭОМ

"Строительство фельдшерского-акушерского пункта расположенного по адресу: Западно Казахстанская область, Бурлинского района, с. Караганды (Кирово)"

Изм.	Кол.уч	Лист	Док.	Подп.	Дата
ГИП		Советханов			06.23.
Разработал		Жандолатулы			06.23.
Проверил		Нусупбеков			06.23.
Н.Контроль		Касенбеков			06.23.

Фельдшерско -акушерский пункт

Стадия	Лист	Листов
РП	1	8

Общие данные

НАО"Turar Healthcare" ГСЛ №22026093

Формат: А3

Данные питающей сети

Шкаф(ы) распределительный (щит)

Вводная аппарата

Ру, уст/Р расч, кВт / I расч, А

Аппараты отходящей линии

Фаза отходящей линии

Тип Расцепитель Iн, А

Марка и сечение проводника

Условное графическое обозначение

Номер по плану

Р уст/Р расч, кВт

I расч, А

Наименование

Электрооборудование

1 ВВОД QF1 In=50A

2 ВВОД QF2 In=50A

Блок управления АВР

QW1 80A

QW2 50A

СМ-3720 R TX RS 3x220/380В 10 100CA

QS1 3Р 63А

L1,2,2,3 N PE ~50Гц 380/220В

ШВР-ФАП

Рмакс, кВт = 34,97

Рмакс, кВт = 26,23

cos Ф = 0,95

Iмакс, А = 41,37

	Гр.1	Гр.2	Гр.3	Гр.4А	Гр.5	Гр.6	Гр.7	Гр.8	Гр.9	Гр.10	Гр.11		Гр.13	Гр.13А	аварийное освещение	Гр.14А	Гр.15	Гр.16		Гр.18	Гр.19			
Номер по плану	0,517	0,57	0,46	0,257	2,56	2,28	2,14	3,34	7,5	1,72	3,3		1,80	2,92	0,5	0,24	1,5	0,70		2,2	0,17			
Р уст/Р расч, кВт	0,52	0,57	0,46	0,26	2,56	2,28	2,14	3,34	7,5	1,72	3,3		1,80	2,92	0,5	0,24	1,5	0,70		2,2	0,17			
I расч, А	2,64	2,88	2,32	1,31	12,93	13,03	10,82	16,87	11,95	9,18	16,67		9,63	15,6	0,9	1,14	7,59	3,35		11,11	1,03			
Наименование	Рабочее освещение пом. 1,7,15,18,19,20,21,23,23	Рабочее освещение пом. 2,4,5,10,11,12,13,16,17	Рабочее освещение пом. 6,8,9	Аварийное освещение пом. 1,2,4,7,15,17,18	Розеточная сеть пом. 19 Дренажный насос пом. 17 Датчик загазованности (кроме пом. 1 и гаража) (ИО)	Розеточная сеть пом. 11,16 Водонагреватель пом. 16	Розеточная сеть пом. 22,23	Розеточная сеть пом. 10 Водонагреватель пом. 10	Розеточная сеть пом. 10	Розеточная сеть пом. 3,4	Розеточная сеть пом. 6,8,9 Водонагреватель пом. 6	Резерв	Приточная камера пом. 4,8 пом. 3, 4	Приточная камера пом. 9,16 Конденсатор пом. 1	Шкаф управления системами безопасности (ШУС)	АПС	Выкл-1	Наружное освещение	Резерв		Водонагреватель пом. 17	Вентилятор пом. 5,9,11,15,17	Резерв	Резерв	
Марка и сечение проводника	ВВГнг(А)-LS 3х1,5	ВВГнг(А)-LS 3х1,5	ВВГнг(А)-LS 3х1,5	ВВГнг(А)-FRLS 3х1,5	ВВГнг(А)-LS 3х2,5	ВВГнг(А)-LS 3х2,5	ВВГнг(А)-LS 3х2,5	ВВГнг(А)-LS 3х2,5	ВВГнг(А)-LS 3х2,5	ВВГнг(А)-LS 3х2,5	ВВГнг(А)-LS 3х2,5		ВВГнг(А)-LS 3х2,5	ВВГнг(А)-LS 3х2,5	ВВГнг(А)-LS 3х2,5	ВВГнг(А)-LS 3х2,5	ВВГнг(А)-LS 3х2,5	ВВГнг(А)-LS 3х2,5		ВВГнг(А)-LS 3х2,5	ВВГнг(А)-LS 3х2,5			
Аппараты отходящей линии: Тип Расцепитель Iн, А	1QF1 1P+N C10 30мА	2QF1 1P+N C10 30мА	3QF1 1P+N B10	4QF1 1P+N B10	5QF1 1P+N C16 30мА	6QF1 1P+N C20 30мА	7QF1 1P+N C16 30мА	8QF1 1P+N C20 30мА	9QF1 3P+N C16 30мА	10QF1 1P+N C16 30мА	11QF1 1P+N C20 30мА	12QF1 3P+N C25	РН-1 ~220В 13QF1 1P+N C16 30мА	РН-1 ~220В 14QF1 1P+N C16 30мА	15QF1 3P C16	16QF1 1P B10	17QF1 1P+N C16	18QF1 1P+N C16 30мА	ФП-1 ~220В	19QF1 1P C25	20QF1 1P+N C16 30мА	РН-1 ~220В 21QF1 1P+N C16 30мА	22QF1 1P+N C16 30мА	23QF1 1P C16
Фаза отходящей линии	L1	L2	L3	L1	L2	L3	L1	L2	L3	L1	L2	L3	L2	L3	L1,2,2,3	L1	L2	L3	L1,2,2,3	L1,2,2,3	L1	L2	L3	L1
Шкаф(ы) распределительный (щит)	Гр.1 АСК-3.0-2.24-120	Гр.2 АСК-3.0-3.28-110	Гр.3 АСК-3.0-3.23-60	Гр.4А АСК-3.0-1.31-125	Гр.5 АСК-3.0-1.13-40	Гр.6 АСК-3.0-1.103-40	Гр.7 АСК-3.0-1.108-40	Гр.8 АСК-3.0-1.167-40	Гр.9 АСК-3.0-1.119-50	Гр.10 АСК-3.0-1.92-40	Гр.11 АСК-3.0-1.167-50		Гр.13 АСК-3.0-1.96-40	Гр.13А АСК-3.0-1.156-50	ШУС АСК-3.0-1.9-25	Гр.14А АСК-3.0-1.14-20	Гр.15 АСК-3.0-1.76-30	Гр.16 АСК-3.0-1.33-40	ФП-1 ~220В 16АХ-2-ВВГнг(А)-LS 3х2,5	Гр.18 АСК-3.0-1.111-10	Гр.19 АСК-3.0-1.135-16			
Вводная аппарата	1QF1 1P+N B10	2QF1 1P+N B10	3QF1 1P+N B10	4QF1 1P+N B10	5QF1 1P+N C16 30мА	6QF1 1P+N C20 30мА	7QF1 1P+N C16 30мА	8QF1 1P+N C20 30мА	9QF1 3P+N C16 30мА	10QF1 1P+N C16 30мА	11QF1 1P+N C20 30мА	12QF1 3P+N C25	РН-1 ~220В 13QF1 1P+N C16 30мА	РН-1 ~220В 14QF1 1P+N C16 30мА	15QF1 3P C16	16QF1 1P B10	17QF1 1P C16	18QF1 1P+N C16 30мА	ФП-1 ~220В	19QF1 1P C25	20QF1 1P+N C16 30мА	РН-1 ~220В 21QF1 1P+N C16 30мА	22QF1 1P+N C16 30мА	23QF1 1P C16
Шкаф(ы) распределительный (щит)	ВРУ																							

Дом ов

Схема подключения фотореле с выносным датчиком

Датчик освещенности

Катушка фотореле

Соед. коробка

Лампа

Выкл №1

Выкл №2

Распределительная коробка

1 группа светильников (лампочек)

2 группа светильников (лампочек)

Двойной проходной выключатель №1

Двойной проходной выключатель №2

Схема электрическая принципиальная управления освещением

Условные обозначения:
QF - групповой автоматический выключатель,м
KL - фотореле;

Потребность кабелей и проводов

Число и сечение жил	Марка	Длина,м
3х1,5	ВВГнг(А)-LS	340
3х2,5	ВВГнг(А)-LS	615
5х2,5	ВВГнг(А)-LS	55
3х1,5	ВВГнг(А)-FRLS	170

С учетом запаса 10% на "змейку" и разделку концов.

Потребность труб

Обозначение по стандарту	Диаметр по стандарту, мм	Длина,м
ГГ20	20	1125
ПР20	20	55

Примечание:
1) Кабель наружного освещения учтен в альбоме Н30

Примечание - В техническом помещение где размещаются газовые котлы, все электрооборудование, электроподключение, прокладка кабеля выполнено взрывозащищенного исполнения, объемы сведены в спецификации. Кабели прокладываются открыто в металлорукаве.

Инв. № подл. | Подпись и дата | Взам. инв. №

Привязан 175.12-ЭОМ

Гл.спец Данилкина 07.23

Разработал Самуль 07.23

Инв. №

Изм.	Кол.уч.	Лист	Док.	Подп.	Дата
ГИП			Советханов		06.23
Разработал			Хамдолиты		06.23
Проверил			Жусупбекова		06.23
Н.Контроль			Касенбекова		06.23

51-2022 - ЭОМ

"Строительство фельдшерско-акушерского пункта расположенного по адресу: Западно Казахстанская область, Бурлинского района, с. Караганды (Кирово)"

Стадия	Лист	Листов
РП	2	8

Фельдшерско -акушерский пункт

Схема принципиальная однолинейная распределительных сетей ШВР-ФАП

НАО "Turar Healthcare" ГСП №22026093

Формат А4х4

ПЛАН НА ОТМ. 0,000

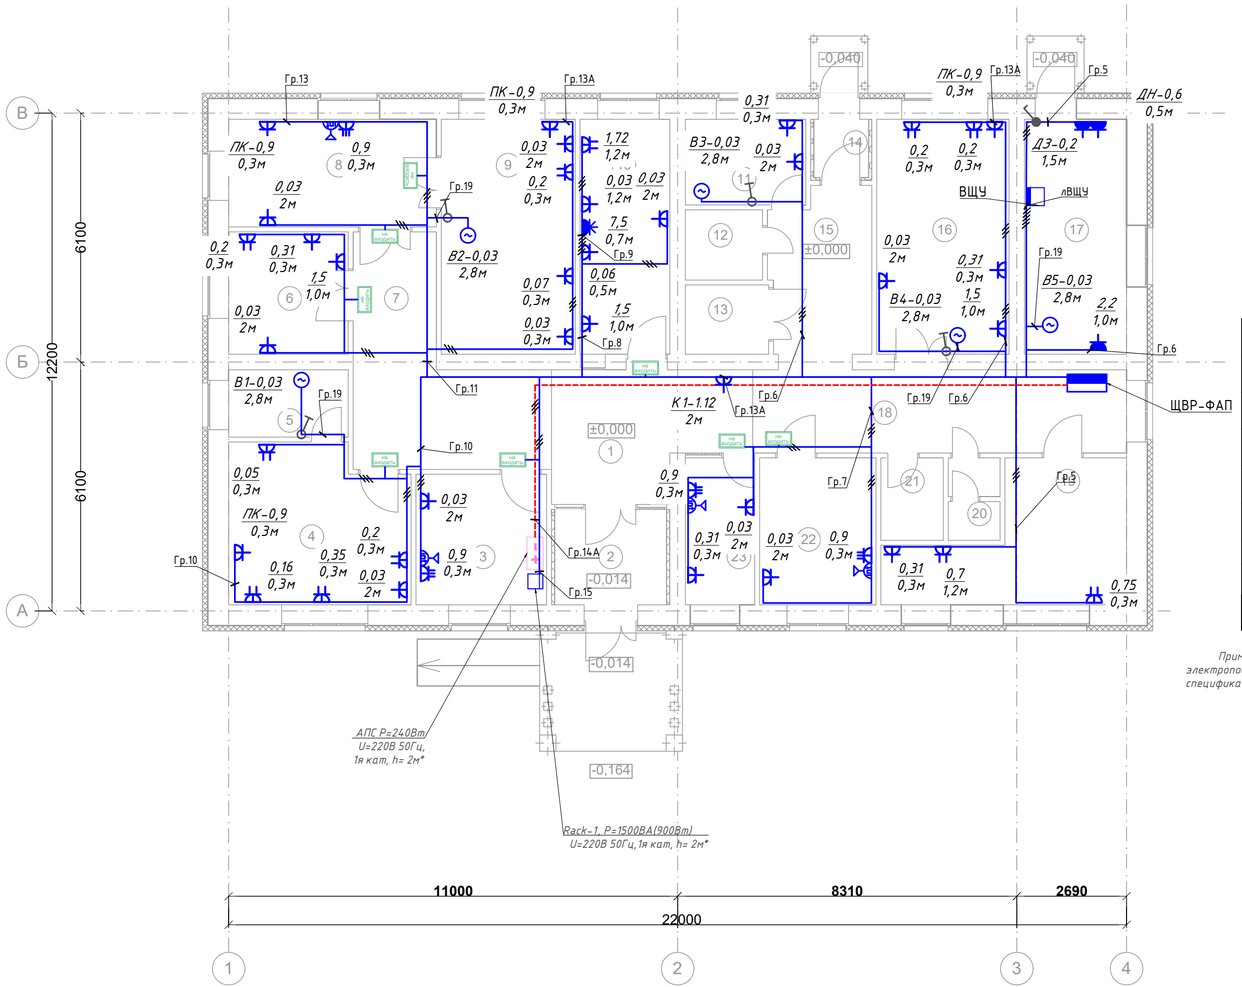

Условное обозначение	Наименование	Количество, шт
	Розетка одноместная, скрытого монтажа, 16А, IP20	27
	Розетка двухместная, скрытого монтажа, 16А, IP20	11
	Розетка двухместная, скрытого монтажа, 16А, IP20	4
	Взрывозащищенные вилки и разъемы типа ВГМЕ-РГМЕ	3
	Розетка трехфазная одноместная, открытого монтажа, 16А, IP44	1
	Вывод кабеля, L=0,5м	
	Световой указатель, накладной	8

Примечание – В техническом помещение где размещаются газовые котлы, все электрооборудование, электроподключение, прокладка кабеля выполнена взрывозащищенного исполнения, объемы сведены в спецификацию. Кабели прокладываются открыто в металлорукаве.

Экспликация помещений

Номер по плану	Наименование	Площадь, м2
1	Вестибюль	13,54
2	Тамбур	6,41
3	Кабинет информатизации	10,05
4	Кабинет физиотерапии	16,37
5	Помещение обработки прокладок	4,70
6	Прививочный кабинет	8,61
7	Коридор	18,47
8	Кабинет акушерки	13,21
9	Смотровая	18,62
10	Стерилицационная	12,43
11	Кабинет забора мокроты	6,04
12	Санузел	3,14
13	Санузел МГН	3,36
14	Тамбур	1,92
15	Коридор	9,50
16	Процедурная	18,39
17	Техническое помещение	14,23
18	Коридор	18,37
19	Хозяйственно-бытовое помещение	14,88
20	Санузел	2,28
21	Помещение уборочного инвентаря	3,00
22	Кабинет фельдшеры с аптечным пунктом	10,07
23	Регистратура	5,96

Примечание:
1) Подключение бактерицидных облучателей должны быть сблокированы со световым сигналом «Не входить»

Взам. инв. N | Подпись и дата | Инв. N подл.

Привязан 175.12-ЭОМ

Гл.спец	Данилкина		07.23
Разработал	Самуль		07.23
Инв. №			

Изм.	Кол.уч	Лист	Док.	Подп.	Дата
ГИП		Советханов			06.23.
Разработал		Жанболатулы			06.23.
Проверил		Нусупбеков			06.23.
Н.Контроль		Касенбеков			06.23.

51-2022 – ЭОМ

"Строительство фельдшерского-акушерского пункта расположенного по адресу: Западно Казахстанская область, Бурлинского района, с. Караганды (Кирово)"

Стадия	Лист	Листов
РП	3	8

Фельдшерско -акушерский пункт

План электроснабжения

НАО "Tugar Healthcare" ГСЛ №22026093

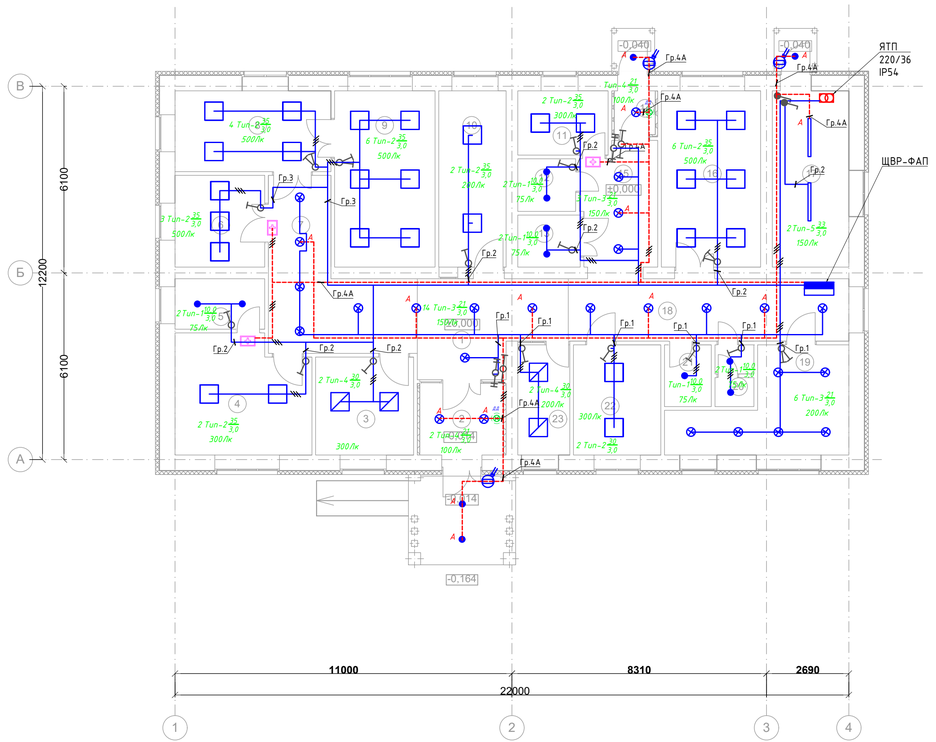

Экспликация помещений

Номер по плану	Наименование	Площадь, м2
1	Вестибюль	13,54
2	Тамбур	6,41
3	Кабинет информатизации	10,05
4	Кабинет физиотерапии	16,37
5	Помещение обработки прокладок	4,70
6	Прививочный кабинет	8,61
7	Коридор	18,47
8	Кабинет акушерки	13,21
9	Смотровая	18,62
10	Стерилицационная	12,43
11	Кабинет забора мокроты	6,04
12	Санузел	3,14
13	Санузел МГН	3,36
14	Тамбур	1,92
15	Коридор	9,50
16	Процедурная	18,39
17	Техническое помещение	14,23
18	Коридор	18,37
19	Хозяйственно-бытовое помещение	14,88
20	Санузел	2,28
21	Помещение уборочного инвентаря	3,00
22	Кабинет фельдшеры с аптечным пунктом	10,07
23	Регистратура	5,96

Условные обозначения

Индекс	Вид	Производитель	Название	Комплектация	Световой поток	Коэффициент эксплуатации	Потребляемая мощность	Число
Тип-1		VARTON	V1-U0-X0005-21000-6501040	1xV1-U0-X0005-21000-6501040	1000 lm	0.80	10 W	13
Тип-2		VARTON	V1-C0-X0080-20000-5403640	1xV1-C0-X0080-20000-5403640	3600 lm	0.80	35 W	27
Тип-3		VARTON	V1-U0-00362-21X00-4402140	1xV1-U0-00362-21X00-4402140	1600 lm	0.80	21 W	26
Тип-4		VARTON	V1-A0-X0070-010P0-4003040	1xV1-A0-X0070-010P0-4003040	3400 lm	0.80	30 W	4
Тип-5			SPUTNIK WH EX II 35 NW O IP66, взрывозащищенный светильник	1xSPUTNIK WH EX II 35 NW O IP66	4240 lm	0.80	33 W	1
			Световой указатель, накладной					3
			Выключатель 1-о клавишный, скрытого монтажа, IP20					16
			Выключатель 2-х клавишный, скрытого монтажа, IP20					4
			Выключатель 1-о клавишный, накладного монтажа, IP44, взрывозащищенный					3
			Переключатель 1-о клавишный, скрытого монтажа, IP20					2
			Переключатель 2-х клавишный, скрытого монтажа, IP20					2
			Фотореле PS-4 10A 2200Вт IP66					3
			Микровольновый датчик движения потолочный 1200Вт					2
			ЯТП 220/36 IP54					1

Примечание – В техническом помещение где размещаются газовые котлы, все электрооборудование, электроподключение, прокладка кабеля выполнена взрывозащищенного исполнения, объемы сведены в спецификации. Кабели прокладываются открыто в металлорукаве.

							51-2022 – ЭОМ
Изм.	Кол.уч.	Лист	Док.	Подп.	Дата		"Строительство фельдшерского-акушерского пункта расположенного по адресу: Западно Казахстанская область, Бурлинского района, с. Караганды (Кирово)"

				Стадия	Лист	Листов
ГИП	Советханов		06.23	РП	4	8
Разработал	Жанболатулы		06.23			
Проверил	Нусупбеков		06.23			
Н.Контроль	Касенбеков		06.23			

Фельдшерско -акушерский пункт

План электроосвещения

НАО "Turar Healthcare" ГСЛ №22026093

Привязан 175.12-ЭОМ

Гл.спец	Данилкина		07.23
Разработал	Самуль		07.23
Инв. №			

Взам. инв. №

Подпись и дата

Инв. № подл.

Формат: А4х4

Экспликация помещений

Номер по плану	Наименование	Площадь, м2
1	Вестибюль	13,54
2	Тамбур	6,41
3	Кабинет информатизации	10,05
4	Кабинет физиотерапии	16,37
5	Помещение обработки прокладок	4,70
6	Прививочный кабинет	8,61
7	Коридор	18,47
8	Кабинет акушерки	13,21
9	Смотровая	18,62
10	Стерилицационная	12,43
11	Кабинет забора мокроты	6,04
12	Санузел	3,14
13	Санузел МГН	3,36
14	Тамбур	1,92
15	Коридор	9,50
16	Процедурная	18,39
17	Техническое помещение	14,23
18	Коридор	18,37
19	Хозяйственно-бытовое помещение	14,88
20	Санузел	2,28
21	Помещение уборочного инвентаря	3,00
22	Кабинет фельдшеры с аптечным пунктом	10,07
23	Регистратура	5,96

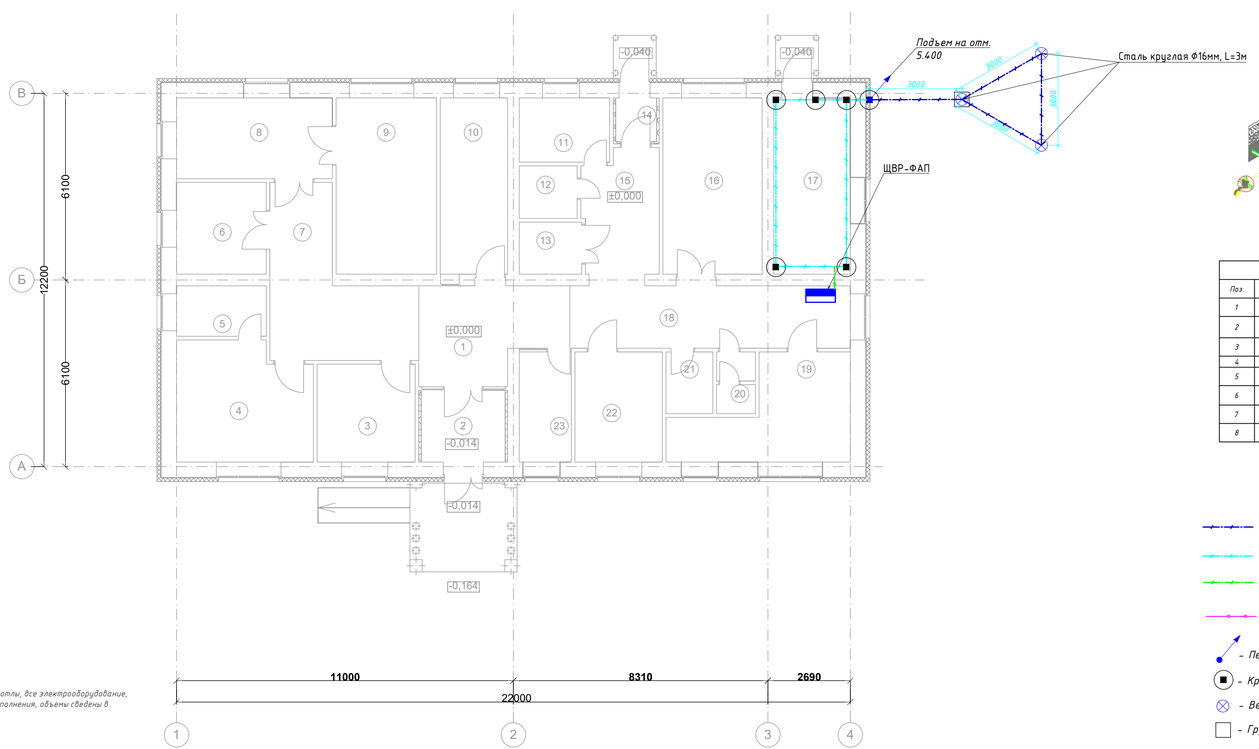

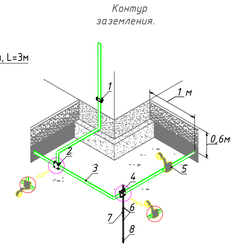

Применяемые материалы		
Поз.	Наименование	Артикул
1	Держатель для полосы с болтами 2 пластины	lp-31540-2
2	Зажим полоса 40 – полоса 40 (3 пластины 70х70мм)	LP-G3105
3	Полоса 4х40 мм	GC-0440-40-HZ
4	Зажим штырь-полоса-прут	gc-g3116
5	Антикоррозийная лента 50 мм х 10 м.п.	GC-wp
6	Штырь заземлителя d 16мм, L=1500мм	GC-E1202
7	Муфта соединительная d 16мм	GC-E1304
8	Наконечник заземлителя, d 16мм	GC-E1402

Условные обозначения

- Полоса горячеоцинкованная 40х4мм
- Полоса горячеоцинкованная 25х4мм внутри здания
- Провод ПуГВ
- Пруток горячеоцинкованный Ф10 мм
- Переход на другую отметку
- Крестовой соединитель полосы, зажим полоса-полоса
- Вертикальный заземлитель 3м Ф16 мм
- Грунтовый колодец контрольно-измерительный, 200х200х200мм

Примечание – В техническом помещение где размещаются газовые котлы, все электрооборудование, электроподключение, прокладка кабеля выполнена взрывозащищенного исполнения, объемы сведены в спецификацию. Кабели прокладывается открыто в металорукаве.

Привязан 175.12-ЭОМ

Гл.спец	Данилкина		07.23
Разработал	Самуль		07.23
Инв. №			

51-2022 – ЭОМ

"Строительство фельдшерского-акушерского пункта расположенного по адресу: Западно Казахстанская область, Бурлинского района, с. Караганды (Кирово)"

Изм.	Кол.уч.	Лист	Док.	Подп.	Дата				
ГИП		Советханов			06.23	Фельдшерско -акушерский пункт	Стадия	Лист	Листов
Разработал		Ханболатулы			06.23		РП	5	8
Проверил		Нусупбеков			06.23				
Н.Контроль		Касенбеков			06.23	План заземления	НАО "Turar Healthcare" ГСЛ №22026093		

Взам. инв. №

Подпись и дата

Инв. № подл.

Формат: А4х4

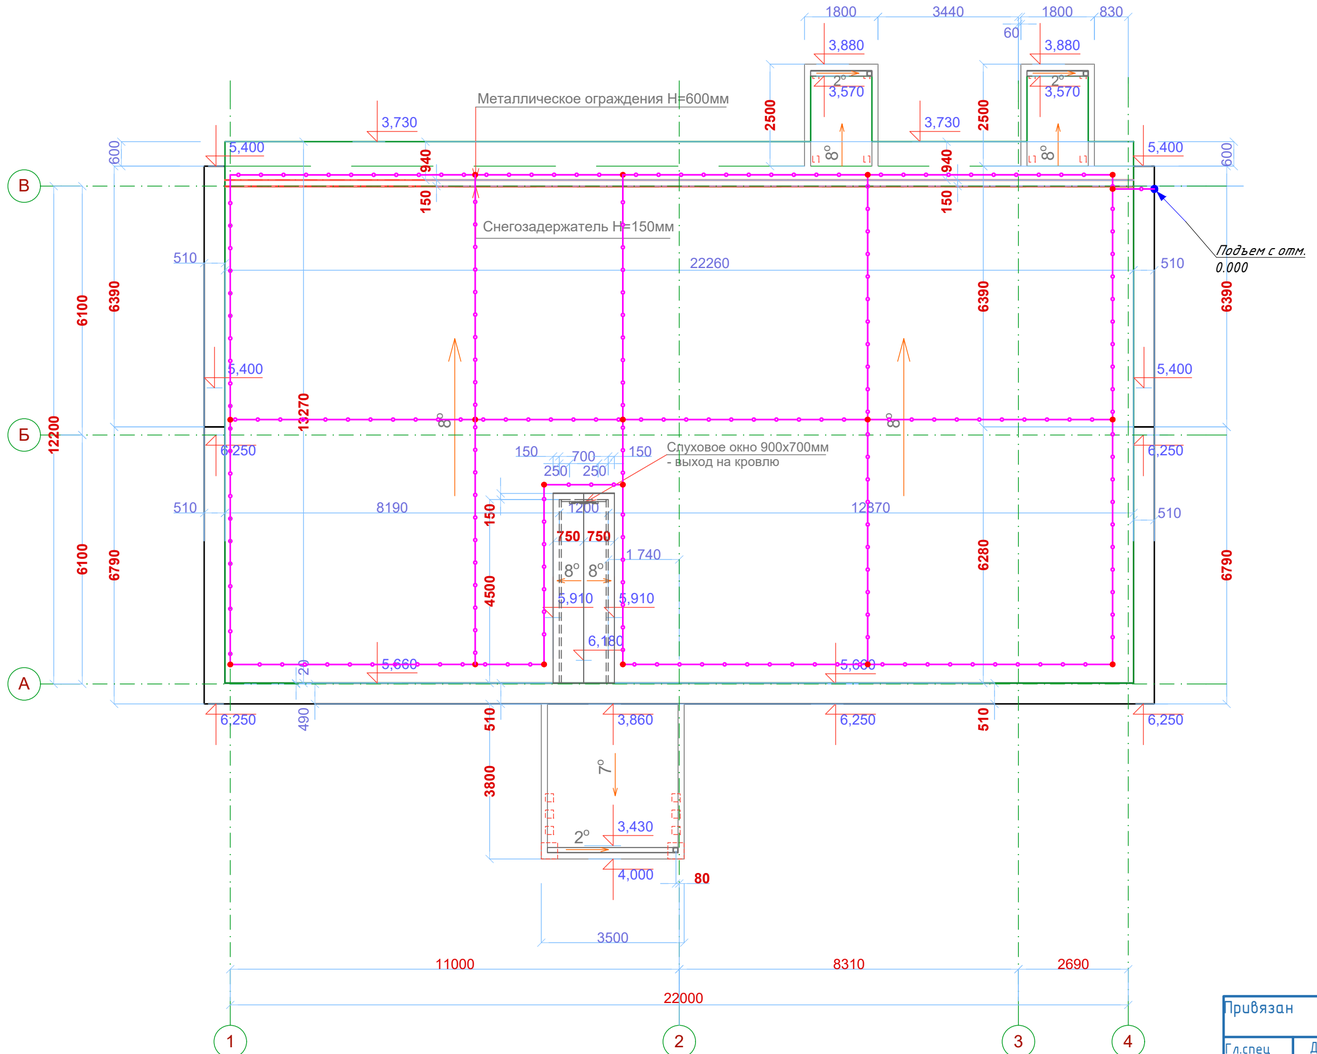

Условные обозначения

- Полоса горячеоцинкованная 40х4мм
- Полоса горячеоцинкованная 25х4мм внутри здания
- Провод ПуГВ
- Пруток горячеоцинкованный Ф10 мм
- Переход на другую отметку
- Крестовой соединитель полосы, зажим полоса-полоса
- Вертикальный заземлитель 3м Ф16 мм
- Грунтовый колодец контрольно-измерительный, 200х200х200мм

Взам. инв. N

Подпись и дата

Инв. N подл.

Привязан		175.12-ЭОМ	
Гл.спец	Данилкина		07.23
Разработал	Самуль		07.23
Инв. №			

Изм.	Кол.уч	Лист	Док.	Подп.	Дата	51-2022 - ЭОМ		
						"Строительство фельдшерского-акушерского пункта расположенного по адресу: Западно Казахстанская область, Бурлинского района, с. Караганды (Кирово)"		
ГИП		Советханов			06.23.	Фельдшерско -акушерский пункт	Стадия	Лист	Листов
Разработал		Жанболатулы			06.23.		РП	6	8
Проверил		Нусупбеков			06.23.				
Н.Контроль		Касенбеков			06.23.	План молниезащиты	НАО "Turar Healthcare" ГСЛ №22026093		

Формат: А4х3

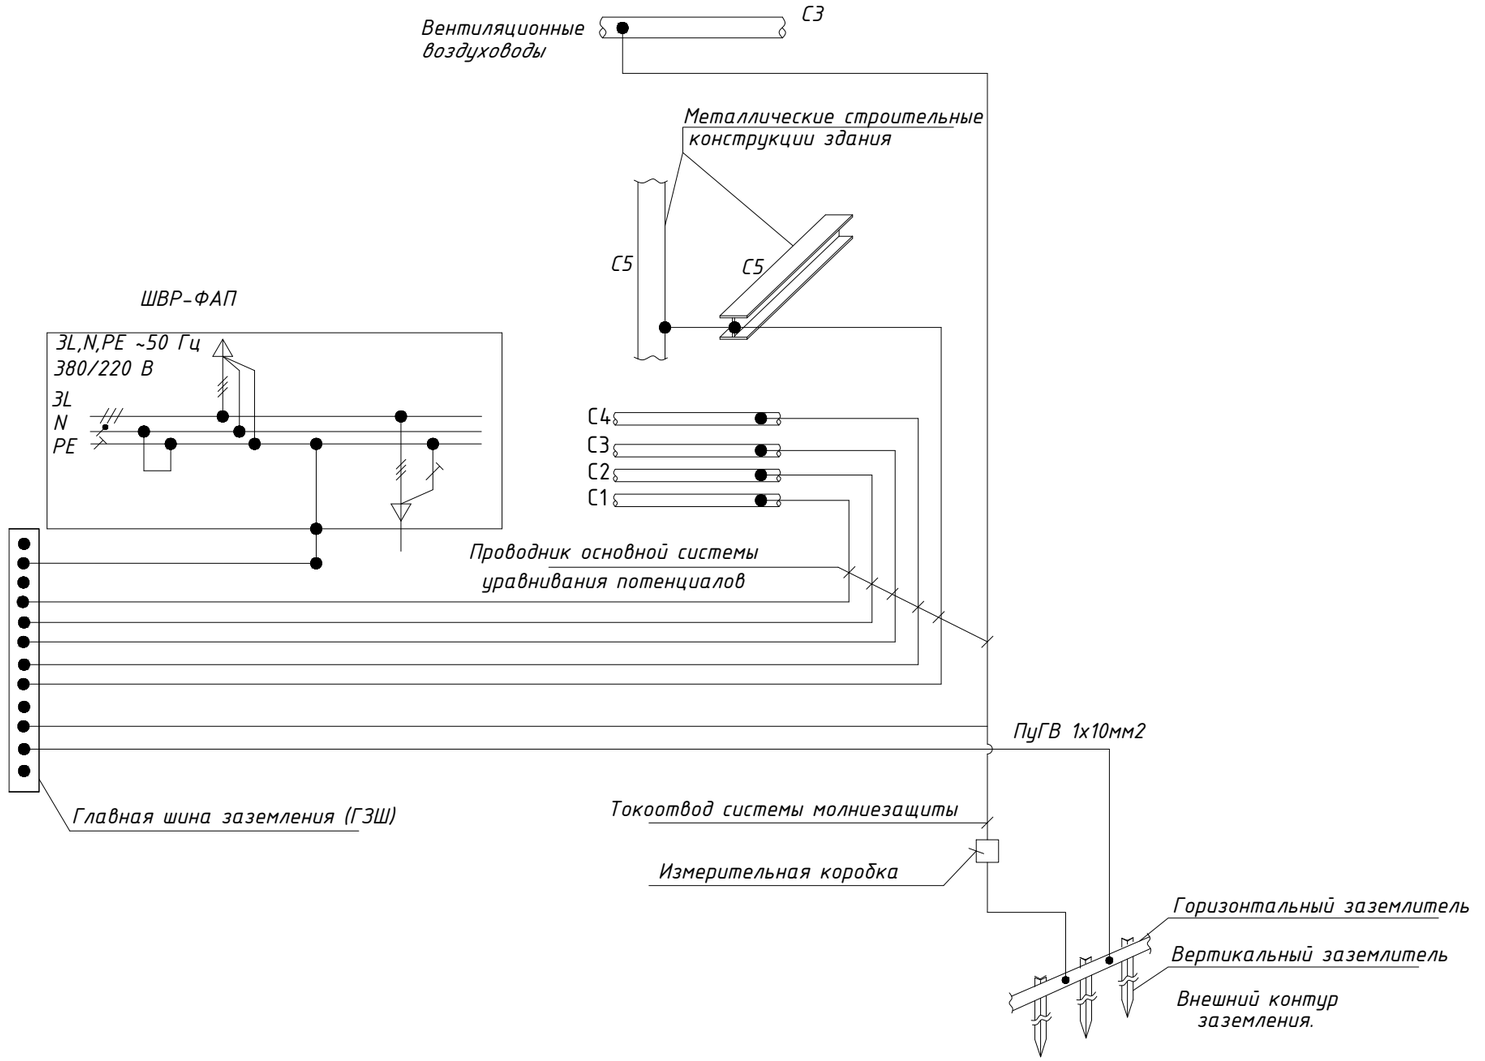

Условные обозначения:
С1-Металлические трубы водопровода;
С2-Металлические трубы канализации;
С3-Воздуховоды вентиляции и кондиционирования;
С4-Система отопления;
С5-Металлические строительные конструкции здания

Примечания

В качестве горизонтального заземлителя использовать стальную оцинкованную полосу 40х4 мм проложенную в земле на глубине 0,6 м. По всей длине заземляющего контура на расстоянии выполняется установка 6 вертикальных электрода длиной 3 м и диаметром 16 мм.

На четырех углах контура заземления предусматриваются инспекционные колодцы.

Контур заземления расположить на расстоянии не менее 1,0 м от фундамента здания и соединить с шиной заземления ШВР-МП.

Все соединения элементов заземляющего устройства:

-должны обеспечивать надежный контакт и выполняться только с помощью специальных соединителей;

-находящиеся в грунте, должны быть обработаны пластичной антикоррозионной лентой.

Проверку технического состояния системы заземления осуществлять не реже чем 1 раз в год.

Привязан	175.12-ЭОМ		
Гл.спец	Данилкина		07.23
Разработал	Самуль		07.23
Инв. №			

Изм.	Кол.уч	Лист	Док.	Подп.	Дата	51-2022 - ЭОМ			
						"Строительство фельдшерского-акушерского пункта расположенного по адресу: Западно Казахстанская область, Бурлинского района, с. Караганды (Кирово)"			
ГИП		Советханов			06.23.	Фельдшерско -акушерский пункт	Стадия	Лист	Листов
Разработал		Жанболатулы			06.23.		РП	7	8
Проверил		Нусупбеков			06.23.	Схема уравнивания потенциалов	НАО"Turar Healthcare" ГСЛ №22026093		
Н.Контроль		Касенбеков			06.23.				

Взам. инв. N

Подпись и дата

Инв. N подл.

Формат: А3

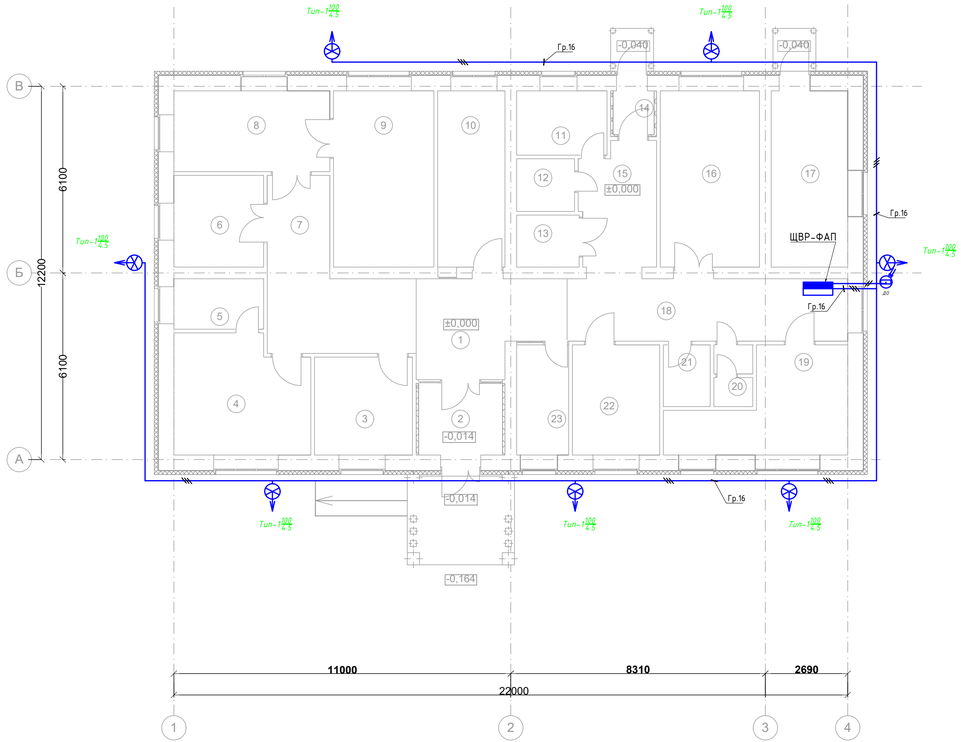

Экспликация помещений

Номер по плану	Наименование	Площадь, м2
1	Вестибюль	13,54
2	Тамбур	6,41
3	Кабинет информатизации	10,05
4	Кабинет физиотерапии	16,37
5	Помещение обработки прокладок	4,70
6	Прививочный кабинет	8,61
7	Коридор	18,47
8	Кабинет акушерки	13,21
9	Смотровая	18,62
10	Стерилицационная	12,43
11	Кабинет забора мокроты	6,04
12	Санузел	3,14
13	Санузел МГН	3,36
14	Тамбур	1,92
15	Коридор	9,50
16	Процедурная	18,39
17	Техническое помещение	14,23
18	Коридор	18,37
19	Хозяйственно-бытовое помещение	14,88
20	Санузел	2,28
21	Помещение уборочного инвентаря	3,00
22	Кабинет фельдшеры с аптечным пунктом	10,07
23	Регистратура	5,96

Условные обозначения

Индекс	Вид	Производитель	Название	Комплектация	Световой поток	Коэффициент эксплуатации	Потребляемая мощность	Число
Тип-1		VARTON	Street 12-100/ 1D-A67	1x Street 12-100/ 1D-A67	14300 lm	0.80	100 W	7
			Датчик освещенности в комплекте с фотореле					1

Взам. инв. №
Подпись и дата
Инв. № подл.

							51-2022 - ЭОМ
							"Строительство фельдшерского-акушерского пункта расположенного по адресу: Западно Казахстанская область, Бурлинского района, с. Караганды (Кирово)"
Изм.	Кол.уч.	Лист	Док.	Подп.	Дата		

Привязан 175.12-ЭОМ

Гл.спец	Данилкина		07.23	ГИП	Советханов		06.23	Фельдшерско -акушерский пункт
Разработал	Самуль		07.23	Разработал	Ханболатулы		06.23	
				Проверил	Нусупбеков		06.23	Наружное освещение
				Н.Контроль	Касенбеков		06.23	
Инв. №								

Стадия	Лист	Листов
РП	8	8

НАО "Turar Healthcare" ГСЛ №22026093

Формат: А4х4

Позиция	Наименование и техническая характеристика	Тип, марка, обозначение опросного листа	Код оборудование, изделия и материала	Поставщик	Единица изм-я	Кол-во	Масса ед. кг.	Примечание
1	2	3	4	5	6	7	8	9
1	Щитовое оборудование							
1.1	ЩВР-ФАП, 1000х650х450, с шинами L, N, PE, материал сталь, с DIN-рейками для установки автоматов:	см. опросный лист			компл.	1		
1.1.1	Выключатель трехполюсный (на вводе), Iрасц=63А – 1шт,			EKF				
1.1.2	Счетчик активной энергии трехфазный прямого включения 380/220В- 1шт,		247-301-0211					
1.1.3	Автоматический выключатель однополюсный, В тип, Iрасц=10А – 5шт,		247-204-0711	EKF				
1.1.4	Автоматический выключатель однополюсный, Iрасц=16А – 3шт,		247-204-0713	EKF				
1.1.5	Автоматический выключатель трехполюсный, Iрасц=16А – 1шт,		247-204-0759	EKF				
1.1.6	Независимый расцепител – 3шт			EKF				
1.1.7	Дифференциальный автоматический выключатель,1P+N 16А С 30мА АС – 8шт,		247-204-5214	EKF				
1.1.8	Дифференциальный автоматический выключатель,3P+N 16А С 30мА АС – 1шт,			EKF				
1.1.9	Дифференциальный автоматический выключатель,1P+N 20А С 30мА АС – 3шт,			EKF				
1.1.10	Фотореле на DIN-рейку с выносным датчиком (ФР) 2-100/1к 25А 3000Вт – 1шт	fr-din-1-25		EKF				
1.1.11	Автоматический выключатель трехполюсный, Iрасц=25А – 2шт,			EKF				
1.1.12	Автоматический ввод резерва два ввода I=63А, 380В -1комп	АВР-63А-380В	247-204-8768	GQ-System				
2	Провода и кабели							
2.1	Кабель силовой с медными жилами на напряжение 0,66кВ, сечением мм:							
2.1.1	3х1,5	ВВГнг(А)-LS	ГОСТ 31996-2012	GQ-System	м	340		
2.1.2	3х2,5	ВВГнг(А)-LS	ГОСТ 31996-2012	GQ-System	м	615		
2.1.3	5х2,5	ВВГнг(А)-LS	ГОСТ 31996-2012	GQ-System	м	55		
2.1.4	3х1,5	ВВГнг(А)-FRLS	ГОСТ 31996-2012	GQ-System	м	170		
2.2	Провод ПуГВ желто/зеленый, сечением:							
2.2.1	1х10 мм2	ПуГВ	243-142-0413	GQ-System	м	10		

Взам. инв. N

Подпись и дата

Инв. N подл.

Привязан 175.12-ЭОМ

Гл.спец	Данилкина		07.23
Разработал	Самуль		07.23
Инв. №			

Изм.	Кол.уч	Лист	Док.	Подп.	Дата		
						ГИП	Советханов 06.23.
						Разработал	Жанболатулы 06.23.
						Проверил	Нусупбеков 06.23.
						Н.Контроль	Касенбеков 06.23.

51-2022 - ЭОМ.СО

"Строительство фельдшерского-акушерского пункта расположенного по адресу: Западно Казахстанская область, Бурлинского района, с. Караганды (Кирово)"

	Стадия	Лист	Листов
Фельдшерско -акушерский пункт	РП	1	3
Спецификация оборудования, изделий и материалов	НАО "Turar Healthcare" ГСЛ №22026093		

Формат: А3

Позиция	Наименование и техническая характеристика	Тип, марка, обозначение опросного листа	Код оборудование, изделия и материала	Поставщик	Единица изм-я	Кол-во	Масса ед. кг.	Примечание
1	2	3	4	5	6	7	8	9
3	Световое оборудование							
3.1	Светильник светодиоидный, накладной 10Вт, 220В, IP65	V1-U0-X0005-21000-6501040	247-102-2001	Serpin N	шт	13		
3.2	Светильник светодиоидный, накладной 35Вт, 220В, IP54	V1-C0-X0080-20000-5403640	247-102-1801	Serpin N	шт	27		
3.3	Светильник светодиоидный, накладной 21Вт, 220В, IP44	V1-U0-00362-21X00-4402140	247-102-2009	Serpin N	шт	26		
3.4	Светильник светодиоидный, накладной 30Вт, 220В, IP40	V1-A0-X0070-010P0-4003040	247-102-1706	Serpin N	шт	4		
3.5	Светильник светодиоидный, накладной 30Вт, 220В, IP65	V1-12-X0210-03G02-6503040	247-104-2305	Serpin N	шт	1		
3.6	Световой указатель, накладной, 3Вт, 220В				шт	3		
3.7	Световой указатель "не входить", накладной, 3Вт, 220В				шт	8		
3.8	Микровольновый датчик движения потолочный 1200Вт			EKF	шт	3		
3.9	Фотореле PS-4 10А 2200Вт IP66		fr-ps-4-10	EKF	шт	3		
3.10	Кронштейн КР-3 D=48 L=250 настен. рег. угол белый IEK		LDKU0D-CR-48-0250-33-K01	Serpin N	шт	7		
3.11	Светодиодный светильник, консольный 100Вт, 220В, IP67	Street 12-100/ 1D-A67	247-103-2206	Serpin N	шт	7		
3.12	ЯТП-220/36В IP54			EKF	шт	1		
3.13	Светильник светодиодный взрывозащищенный, накладной 33Вт, 220В, IP66	SPUTNIK WH EX II 35 NW O IP66	247-104-0159		шт	2		
4	Электроустановочные изделия							
4.1	Розетка одноместная, скрытого монтажа, 16А, IP20		247-214-0113	EKF	шт	61		
4.2	Рамка на 2 поста для розетки			EKF	шт	11		
4.3	Рамка на 4 поста для розетки			EKF	шт	4		
4.4	Выключатель 1кл., скрытого монтажа, IP20		247-212-0101	EKF	шт	16		
4.5	Выключатель 2кл., скрытого монтажа, IP20		247-212-0104	EKF	шт	4		
4.6	Переключатель 1кл., скрытого монтажа, IP20		247-212-0101	EKF	шт	2		
4.7	Переключатель 2кл., скрытого монтажа, IP20		247-212-0104	EKF	шт	2		
4.8	Подрозетник			EKF	шт	85		
5	Кабеленесущие изделия							
5.1	Гофрированная ПВХ труба 20мм	d = 20 мм	241-207-0302	GQ-System	м	1125		
5.2	Крепеж-клипса d20мм	d = 20 мм	241-221-0102	GQ-System	уп.	12		В 1 уп. 100шт
5.3	Муфта соединительная для трубы	d = 20 мм	241-208-2701	GQ-System	шт	110		

Взам. инв. №

Подп. и дата

Инв. № подл.

Привязан 175.12-ЭОМ

Гл.спец	Данилкина		07.23
Разработал	Самуль		07.23
Инв. №			

Изм.	Кол.уч	Лист	№док.	Подп.	Дата

51-2022 - ЭОМ.СО

Лист 2

ФОРМАТ

Позиция	Наименование и техническая характеристика	Тип, марка, обозначение опросного листа	Код оборудование, изделия и материала	Поставщик	Единица изм-я	Кол-во	Масса ед. кг.	Примечание
1	2	3	4	5	6	7	8	9
6	Прочие изделия							
6.1	Коробка распаячная КМР-030-036 пылевлагозащитная, 4 мембранных ввода (65х65х50)	EKF PROxima	plc-kmr2-030-036		шт	15		
6.2	Коробка распаячная пылевлагозащитная, скрытого монтажа		247-202-0401		шт	45		
6.3	Коробка распределительная КМР-050-048 пылевлагозащитная, 6 мембранных вводов, уплотнительный шнур (120х80х50)	EKF PROxima	plc-kmr-050-048		шт	7		
7	Заземление и молниезащита							
7.1	Полоса 4х40мм, горячеоцинкованная	ГОСТ 103 - 91	gcb-0440-38-hz	EKF	м	15		
7.2	Зажим полоса 40 - полоса 40 (3 пластины 70х70мм) HZ		lp-g3105	EKF	шт	10		
7.3	Комплект заземления с заострением, 3м, HZ	ГОСТ 2590-88	gc-21301	EKF	шт	3		
7.4	Грунтовый колодец контрольно-измерительный, 200х200х200мм		gc-8170	EKF	шт	1		
7.5	Полоса горячеоцинкованная 25х4мм, (бухта 64м)	ГОСТ 103 - 91	gc-0425-64-hz	EKF	м	20		
7.6	Держатель для полосы 25х4		lp-d2311	EKF	шт	40		
7.7	Гидроизоляционная (антикоррозионная) лента		gc-wp-pro	EKF	шт	1		
7.8	Цинковый спрей "Presto" 400мл		lp-zinc	EKF	шт	1		
7.9	Паста контактная токопроводящая		gc-cg-pro	EKF	шт	1,0000		
7.10	Зажим универсальный полоса 40 - прут 10 (пластина 70х70мм)		lp-55922	EKF	шт	10		
7.11	Пруток 10мм, горячеоцинкованный, (бухта 81м)		lp-10-81-hz	EKF	м	150		
7.12	Держатель проводника на гор. и верт. пов., L=110мм		lp-35110	EKF	шт	225		
	Изделия взрывоопасной зоны (где устанавливаются газовые котлы)							
	Взрывозащищенные разъемы типа РГМЕ	*РГМЕ-16-250-2-1КНВ1МНК-1В3Н1МНК "QFMZS"*		*"ГорелтЕх"*	шт	3		
	Взрывозащищенные вилки типа ВГМЕ	*ВГМЕ-16-250-2-1КНВ1МНК+АВ-2NH-1MB-H "QFMZS"*		*"ГорелтЕх"*	шт	3		
	Взрывозащищенный выключатель, 105х85х96 мм	*ПКИЕ-П100809*		*"ГорелтЕх"*	шт	3		
	Коробка соединительная взрывозащищенная на 3 каб. ввода	*КСРВ141410*		*"ГорелтЕх"*	шт	7		
	Коробка соединительная взрывозащищенная на 4 каб. ввода	*КСРВ141410*		*"ГорелтЕх"*	шт	4		
	Рукав металлический негерметичный (металлорукав) , не поддерживающая горения, диам. 20мм	*СМР21-020-К41-050*		*"IEK"*	м	55		
	Скоба металлическая двухкомпонентная для диам. 20мм	*СМА12-20-100*		*"IEK"*	шт.	55		

Взам. инв. №

Подп. и дата

Инв. № подл.

Привязан 175.12-ЭОМ

Гл.спец	Данилкина		07.23
Разработал	Самуль		07.23
Инв. №			

Изм.	Кол.уч	Лист	№док.	Подп.	Дата

51-2022 - ЭОМ.СО

Лист 3

ФОРМАТ

ЩВР-ФАП

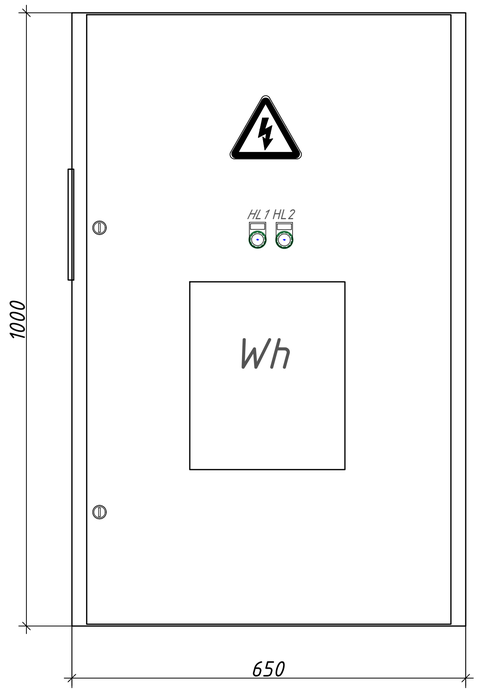

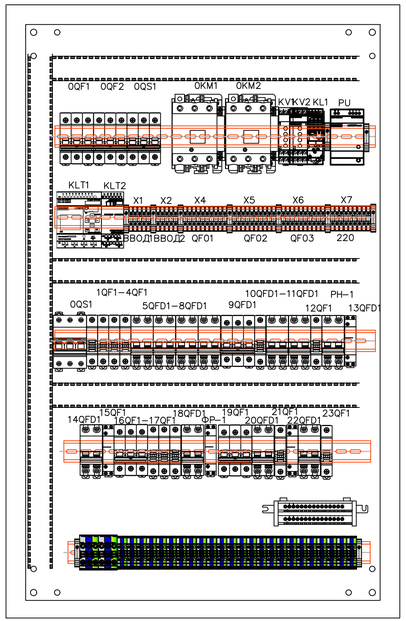

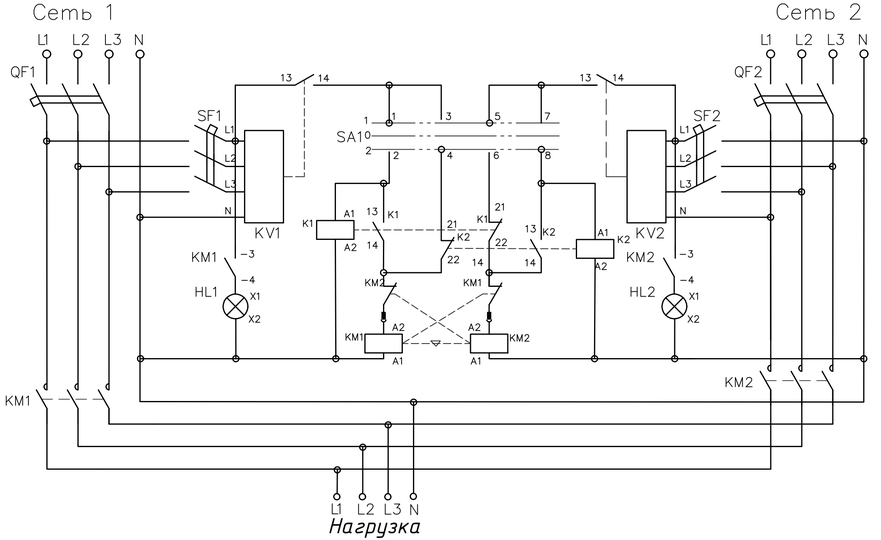

Описание

Наличие и уровень напряжения на обоих вводах контролируется с помощью реле контроля напряжения KV1 и KV2. На вводах установлены автоматические выключатели QF1 и QF2 для защиты отходящих линий от токов короткого замыкания и токов перегрузок. Переключение питания осуществляется силовыми контакторами KM1 и KM2, которые управляются через промежуточные реле K1 и K2. Выбор приоритетного ввода осуществляется с помощью переключателя SA1. При наличии напряжения на обоих вводах, первым подключится тот ввод, у которого выбран приоритет (положение I – первый ввод, положение II – второй ввод, положение 0 – отключены оба ввода). При нормальном уровне напряжения на первом вводе, реле контроля напряжения замыкает цепь питания промежуточного контактора K1 и в случае, если выбран приоритет на первый ввод или отсутствует напряжения на втором вводе, то силовые контакты KM1 замыкаются и нагрузка питается от первого ввода, а электромеханическая блокировка размыкает цепь питания контактора второго ввода. В случае если выбран приоритет второго ввода, то при наличии напряжения на втором вводе замкнется контактор KM2 и нагрузка будет питаться от второго ввода. В случае отсутствия напряжения на втором даже, несмотря на выбранный приоритет, силовые контакты KM1 замыкаются и нагрузка питается от первого ввода. При пропадании напряжения на первом вводе и при наличии напряжения на втором вводе происходит размыкание цепи питания промежуточного контактора K1 и замыкание цепи питания силового контактора второго ввода KM2, таким образом его силовые контакты замыкаются и нагрузка питается от второго ввода. При восстановлении напряжения на первом вводе переключение на него произойдет мгновенно в случае приоритета первого ввода, либо после исчезновения напряжения на втором вводе в случае приоритета второго ввода. Лампы HL1 и HL2 сигнализируют подключенный ввод (замкнутый контактор). Ситуация, при которой ни одна из ламп не светится, сигнализирует об отсутствии напряжения на обеих вводах.

Перечень оборудования (Шкаф автоматического ввода резерва два ввода)

Поз. обозначение	Наименование	Наименование	Кол.	Масса, ед. кг	Примечание
1	QF1, QF2	Автоматический выключатель 50А, 3р TMD (MCCB)	2	шт	
2	SF1, SF2	Автомат. выключатель 3-полюсной C6 (MCB)	2	шт	
3	SA1	Переключатель 3-х поз.(1-0-2) (двухуровневый) 10 А	1	шт	
4	KM1, KM2	Контактор 63А, катушка 100-250В AC/DC	2	шт	
5		Блокировка механическая реверсивная для контакторов	1	шт	
6		Контакт (1НО, 1НЗ) боковой для контакторов	2	шт	
7	KV1,KV2	Реле контроля напряжения (контр. Umin/max L–N 185..265В А С) 1НО	2	шт	
8	K1,K2	Миниконтактор 6А (400В AC3) катушка 220В AC	2	шт	
9	HL1,HL2	Лампа зеленая со встроенным светодиодом 230В AC	2	шт	

Примечание - Наполнение отходящими автоматами см. спецификацию.

Привязан 175.12-ЭОМ

Гл.спец	Данилкина		07.23
Разработал	Самуль		07.23
Инв. №			

51-2022 – ЭОМ.ОЛ

Изм.	Кол.уч.	Лист	Док.	Подп.	Дата

"Строительство фельдшерского-акушерского пункта расположенного по адресу: Западно Казахстанская область, Бурлинского района, с. Караганды (Кирово)"

ГИП	Советханов		06.23
Разработал	Жанболатулы		06.23
Проверил	Нусупбеков		06.23
Н.Контроль	Касенбеков		06.23

Фельдшерско -акушерский пункт

Стадия	Лист	Листов
РП	1	1

Схема электрическая принципиальная АВР

НАО "Turar Healthcare" ГСЛ №22026093

Взам. инв. №

Подпись и дата

Инв. № подл.

Формат: А4х4