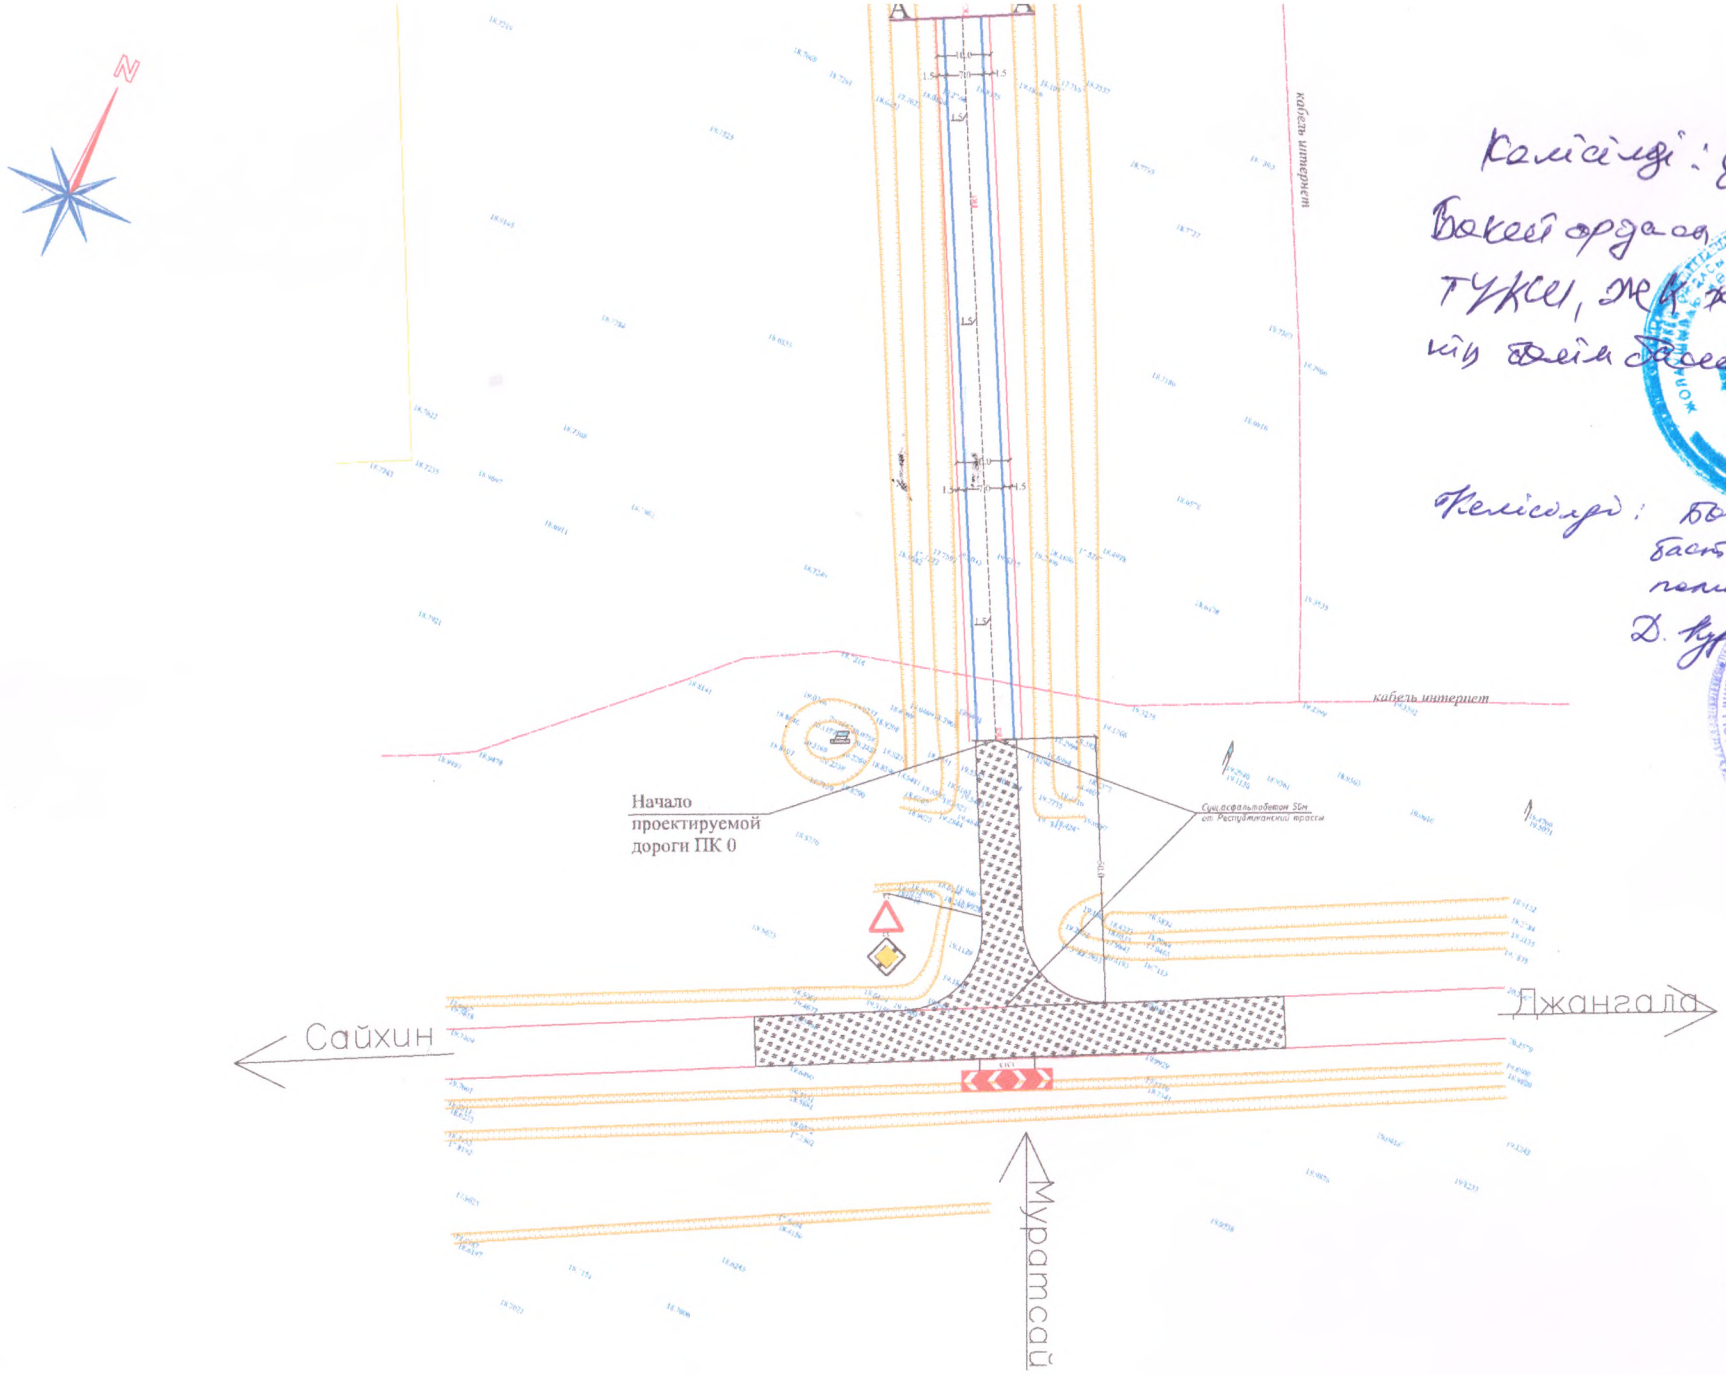

Келісілді: [signature]
Бөкей ордасы аудандық
ТҰКШ, жол жүру әлеуетін
қамтамасыз ету бөлімінің
бастығы [signature]

Келісілді: Бөкей ордасы АПБ
бастығының орынбасары
полиция майоры
Д. Курманалиев
[signature]

						35-2023-АД			
						"Подъезд к селу Мурапсай Бокейординского района Западно-Казахстанская область"			
Изм.	Кол.уч.	Лист	№док.	Подпись	Дата				
ГИП		Утежанов					Стадия	Лист	Листов
Разраб.		Максатов					РП	41	
Пров.		Утежанов				План обустройства дороги от ПК 0 до ПК 1+35,7 М1:500	ТОО "MIRAS-2019" г. Уральск		