Поставщик:

metzer QAZAQSTAN

Irrigator Kazakhstan

Bergaripova Karina

+77711919105

karina.b@metzer.kz

КП от 12.02.2024

Проектная компания "Строй Эксперт"

№	Товары / Услуги	Код товара	Кол-во / Ед.изм		Цена за единицу в TNG	Сумма в TNG
1	Высота выдвижной части H=10 см. , без форсунки.	PROS-04	347	шт	1 518,00	526 746
2	Форсунка секторного полива 90-180°	MP3000	68	шт	5 566,00	378 488
3	Форсунка секторного полива 360°	MP2000	6	шт	5 566,00	33 396
4	Форсунка секторного полива 90-180°	MP2000	77	шт	5 566,00	428 582
5	Форсунка секторного полива 90-180°	MP1000	142	шт	5 566,00	790 372
6	Форсунка секторного полива 90-180°	MP800	48	шт	5 566,00	267 168
7	Форсунка для полива полосой, из центра	MP SS530	2	шт	5 566,00	11 132
8	Форсунка для полива полосой, из правого угла	MP RCS515	1	шт	5 566,00	5 566
9	Форсунка для полива полосой, из левого угла	MP LCS515	3	шт	5 566,00	16 698
10	Электроклапан 1 1/2" прямоточный , с управлением потока , резьбовое соединение , внутренняя резьба.	PGV-151	5	шт	46 000,00	230 000
11	Круглый клапанный бокс , большой. IRRITEC (Италия)	Large	5	шт	3 800,00	19 000
12	Датчик дождя		1	шт	26 220,00	26 220
13	Контроллер для управления 8 зонами	X-Core	1	шт	112 700,00	112 700
14	Фильтр дисковый 1 1/2" IRRITEC , до 15 м³/час.	Фильтр 1 1/2"	1	шт	12 000,00	12 000
15	труба ПЭ 10 Атм.	63мм	310	метр	965,00	299 150
16	труба ПЭ 12.5 Атм.	50мм	1 300	метр	736,00	956 800
17	труба ПЭ 12.5 Атм.	32мм	935	метр	340,00	317 900
18	труба K-Flex в бухте 30 метров	HUNTER	3	бухта	27 600,00	82 800
19	труба кабелегон	20мм	320	метр	180,00	57 600
20	отвод 90°	ø63	5	шт	4 300,00	21 500
21	отвод 90°	ø50	52	шт	3 500,00	182 000
22	отвод 90°	ø32	50	шт	1 500,00	75 000
23	тройник 90°	63x63x63	2	шт	6 250,00	12 500
24	тройник 90°	50x50x50	13	шт	4 400,00	57 200
25	тройник 90°	32x32x32	32	шт	2 000,00	64 000
26	тройник 90°	50x32x50	12	шт	4 000,00	48 000
27	тройник 63x1 1/2"x63 с наружней резьбой	63x1 1/2"x63	4	шт	7 800,00	31 200
28	тройник 50x1 1/2"x50 с наружней резьбой	50x1 1/2"x50	5	шт	4 400,00	22 000
29	колено 63x 1 1/2" с наружней резьбой	63x1 1/2"	1	шт	3 200,00	3 200
30	заглушка 50мм	50мм	1	шт	2 000,00	2 000
31	заглушка 32мм	32мм	8	шт	1 000,00	8 000
32	седло зажимное с внутренней резьбой	50X3/4"	189	шт	1 200,00	226 800
33	седло зажимное с внутренней резьбой	32X3/4"	158	шт	1 000,00	158 000
34	Колено HSBE-075 3/4"	HSBE-075 3/4"	347	шт	210,00	72 870
35	Колено HSBE-050 1/2"	HSBE-050 1/2"	347	шт	200,00	69 400
36	регулятор давления	ACCU-SYNC	5	шт	35 880,00	179 400
37	коннектор для изоляций кабеля	DBRY-100	10	шт	1 380,00	13 800
38	труба ПЭ 12.5 Атм.	50мм	420	метр	736,00	309 120
39	труба ПЭ 12.5 Атм.	32мм	450	метр	340,00	153 000
40	Электроклапан 1 1/2" прямоточный , с управлением потока , резьбовое соединение , внутренняя резьба.	PGV-151	2	шт	46 000,00	92 000
41	Круглый клапанный бокс , средний. IRRITEC (Италия)	Large	2	шт	3 800,00	7 600
42	отвод 90°	ø50	8	шт	3 500,00	28 000
43	отвод 90°	ø32	5	шт	1 500,00	7 500
44	тройник 90°	50x50x50	1	шт	4 400,00	4 400
45	тройник 90°	32x32x32	3	шт	2 000,00	6 000
46	тройник 90°	50x32x50	10	шт	4 000,00	40 000
47	тройник 63x1 1/2"x63 с наружней резьбой	63x1 1/2"x63	2	шт	7 800,00	15 600
48	тройник 50x1 1/2"x50 с наружней резьбой	50x1 1/2"x50	2	шт	4 400,00	8 800
49	регулятор давления	ACCU-SYNC	2	шт	35 880,00	71 760
50	коннектор для изоляций кабеля	DBRY-100	4	шт	1 380,00	5 520
51	седло зажимное с внутренней резьбой	50x3/4"	35	шт	1 200,00	42 000
52	седло зажимное с внутренней резьбой	32x3/4"	50	шт	1 000,00	50 000
53	переход ЕРШ НР	16X3/4"	85	шт	150,00	12 750
54	муфта ЕРШ	16x16	80	шт	150,00	12 000
55	тройник ЕРШ	16x16x16"	300	шт	150,00	45 000
56	колено ЕРШ	16x16	50	шт	150,00	7 500

57	заглушка для капельной трубки		330	шт	100,00	33 000
58	труба слепая	Ø16	1 050	метр	210,00	220 500
59	капельная трубка ADI 2.2л/час, с шагом 33см	ADI 2.2л/час	2 800	метр	300,00	840 000
60	заглушка ПЭ 50	50мм	5	шт	2 000,00	10 000
61	заглушка ПЭ 32	32мм	15	шт	1 000,00	15 000

TNG	7 856 238

Казахстан Республикасы Алматы қаласы
ЖАУАПКЕРШІЛІГІ ШЕКТЕУЛІ СЕРІКТЕСТІГІ
ИРРИГАТОР КАЗАХСТАН
ТОВАРИЩЕСТВО С ОГРАНИЧЕННОЙ ОТВЕТСТВЕННОСТЬЮ
город Алматы Республика Казахстан

План спринклерного полива М 1:500

ОСНОВНЫЕ ПОКАЗАТЕЛИ ПО СИСТЕМЕ

Наименование системы	Расчетный расход воды			Примечание
	м3/сут	м3/час	л/с	
Летний поливочный водопровод	35,55	8,89	2,47	
Итого	35,55	8,89	2,47	

ОБЩИЕ ДАННЫЕ ПО ПОЛИВОЧНОМУ ВОДОПРОВОДУ

Наименование	ед	Примечание
Общая площадь полива газонов и цветников, м2	7109,0	
Категория насосной станции, кат	III	

УСЛОВНЫЕ ОБОЗНАЧЕНИЯ

- Здания и сооружения
- Газон
- Труба ПЕ Ø 63мм (магистральная)
- Труба ПЕ Ø 50мм
- Труба ПЕ Ø 32мм
- Электрокабель
- Насосная станция
- A1 — Номера зон полива
- Электромагнитный клапан
- MP 3 — Оросители MP Rotator

Примечание:

1. На плане расставлены спринклера фирмы Hunter
2. Спринклера устанавливаются на стандартные штанги Pros-04
3. Объект разбит на 3 зоны полива, с одинаковым расходом
4. Контроллер выполняет функцию включение и отключение зон полива
5. Работа одной зоны полива составляет 35-40 минут
6. Электрокабель протягивается от контроллера до последнего клапана
7. Магистральная труба Ф63мм, зональная Ф50-32мм
8. Переходы через большие дороги осуществляются с помощью стальных футляров, чтобы защитить трубы от повреждении
9. Труба и спринклера соединяются с помощью хомутов-седелок и специальных шлангов HSBE

Взаим.инв.№ | Подпись и дата | Инв.№подл.

Изм.	Кол.уч.	Лист	№док	Подпись	Дата	150572-2-ГП		
						Благоустройство городской территории в районе ЦОН и школы №1. Адрес: обл. Ұлытау , г.Жезказган, ул.Бауржана Момышулы.		
Выполнил		Махмутов				Водопровод поливочный	Стадия: РП	Лист: 1	Листов:
						План спринклерного полива М 1:500	ТОО«Irrigator Kazakhstan»	

План капельного полива М 1:500

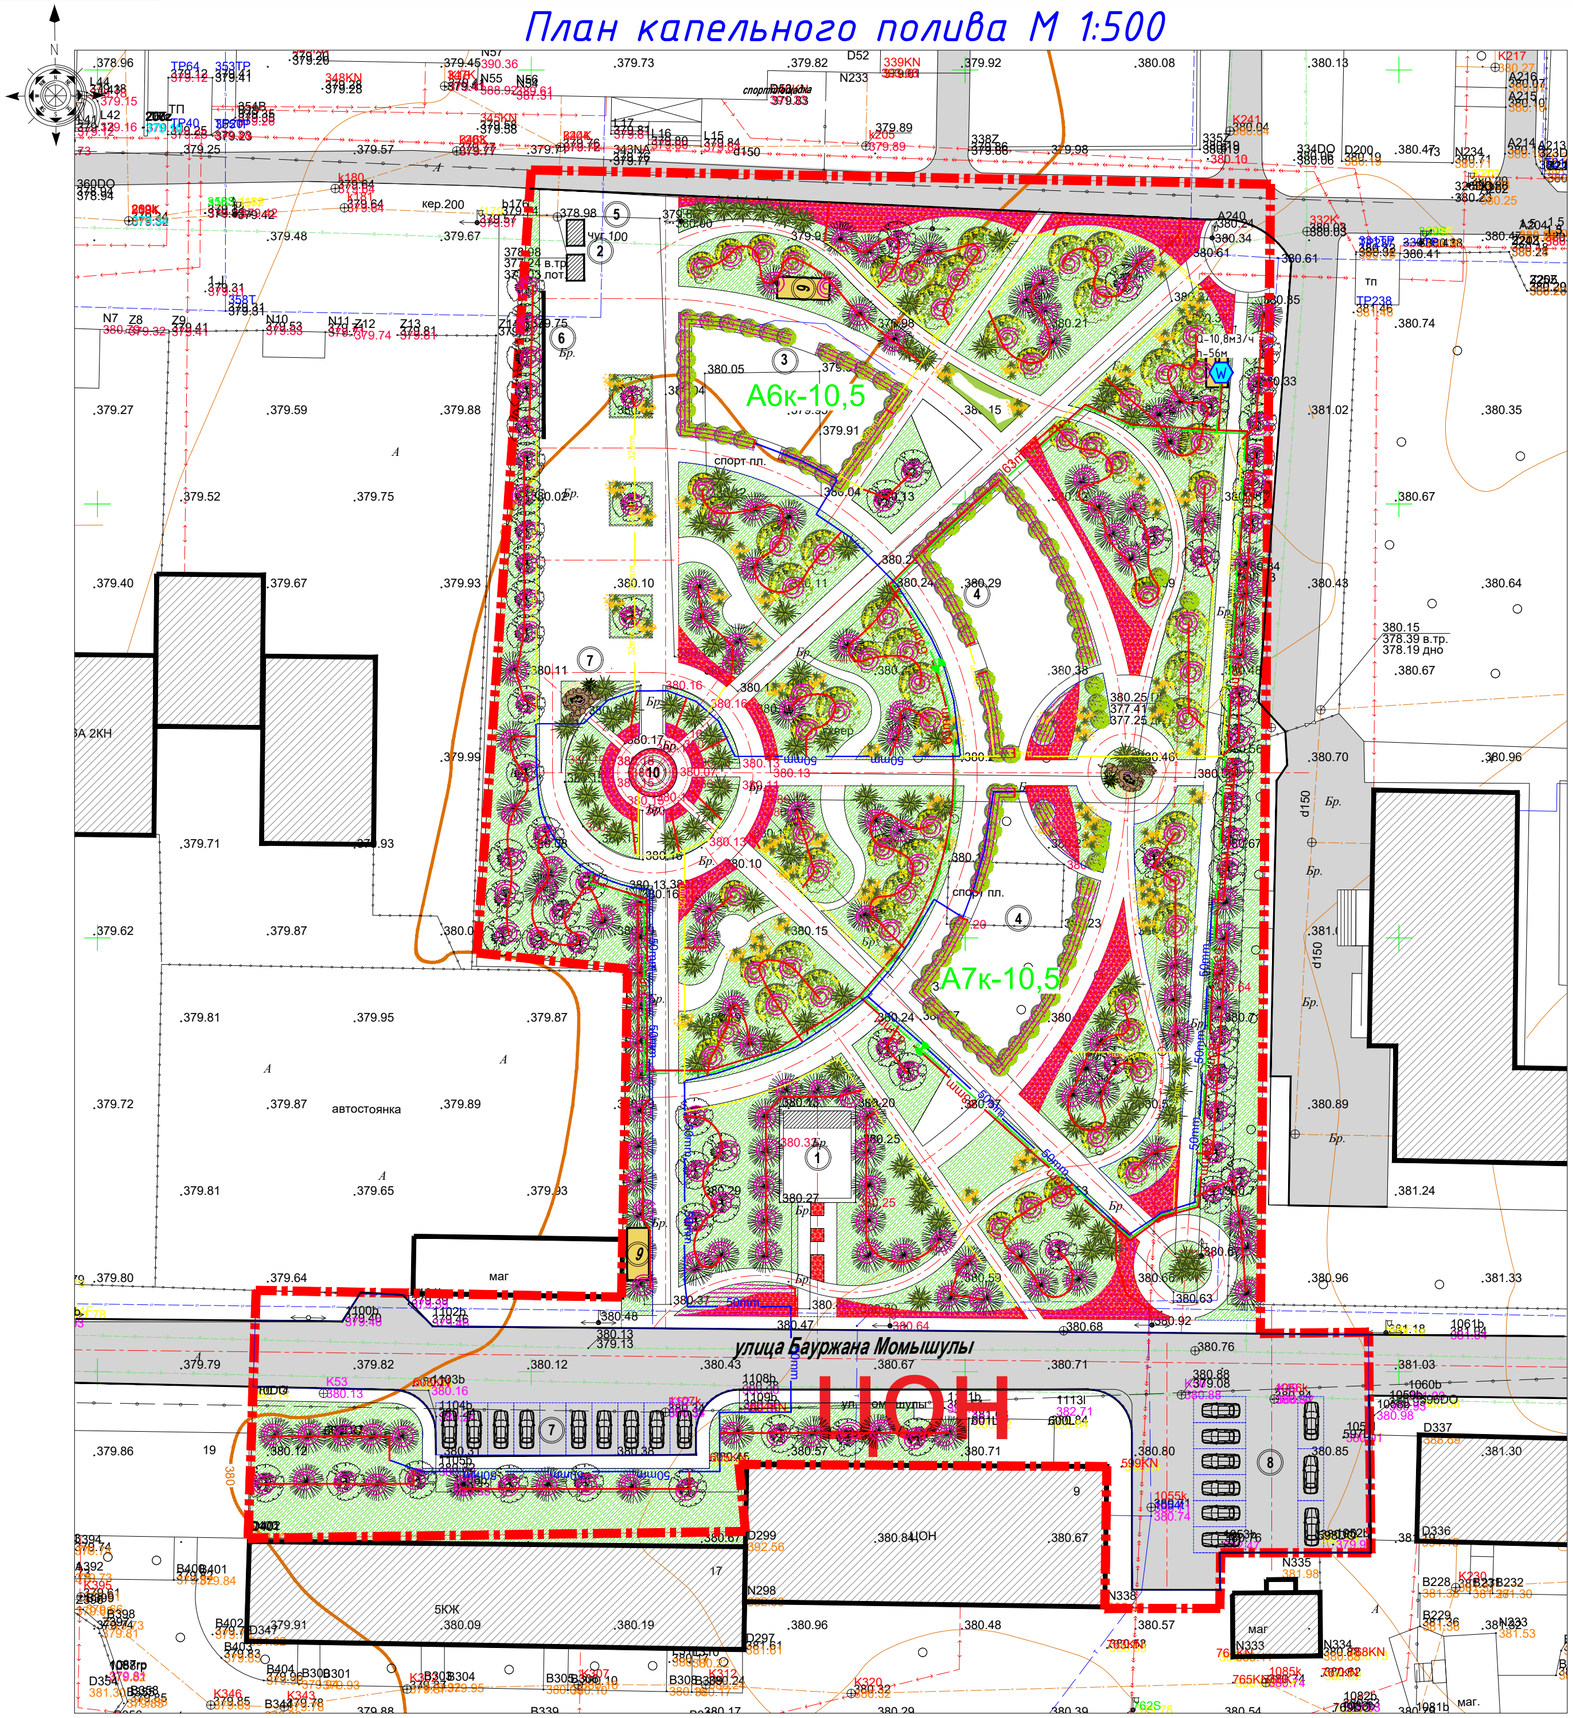

ОСНОВНЫЕ ПОКАЗАТЕЛИ ПО СИСТЕМЕ

Наименование системы	Расчетный расход воды			Примечание
	м3/сут	м3/час	л/с	
Летний поливочный водопровод	35,55	8,89	2,47	
Итого	35,55	8,89	2,47	

ОБЩИЕ ДАННЫЕ ПО ПОЛИВОЧНОМУ ВОДОПРОВОДУ

Наименование	ед	Примечание
Общая площадь полива газонов и цветников, м2	7109,0	
Категория насосной станции, кат	III	

УСЛОВНЫЕ ОБОЗНАЧЕНИЯ

- Здания и сооружения
- Газон
- 63mm — Труба ПЕ Ø 63мм (магистральная)
- 50mm — Труба ПЕ Ø 50мм
- 32mm — Труба ПЕ Ø 32мм
- Электрокабель
- Капля ADI 2.1л/час, 30см
- Слепая трубка , 16мм
- W — Насосная станция
- A1 — Номера зон полива
- Электромагнитный клапан

Примечание:

1. На плане для капельного полива используется капельная лента ADI 2.2л/час, 30см шаг
2. Для деревьев предусмотрено прикорневой кольцевой полив, для дерево 3,5 м капельной ленты
3. Объект разбит на 2х зон полива, с расходом 12м3/час
4. Контроллер выполняет функцию включение и отключение зон полива
5. Работа зоны полива составляет 90-110 минут
6. Электрокабель протягивается от контроллера до последнего клапана
7. Магистральная труба Ф63мм, зональная Ф50-32мм
8. Соеднение труб и капельной производится с помощью хомутов- седелок ¾" и переходной ЕРШ ¾"

Изм.	Кол.уч.	Лист	№док	Подпись	Дата	150572-2-ГП		
						Благоустройство городской территории в районе ЦОН и школы №1. Адрес: обл. Ұлытау , г.Жезказган, ул.Бауржана Момышулы.		
						Благоустройство территории	Стадия: РП	Лист: 2	Листов:
Выполнил		Махмутов				План капельного полива М 1:500	ТОО«Irrigator Kazakhstan»	

Взаим.инв.№ | Подпись и дата | Инв.№подл

Спринклерный полив								
Позиция	Наименование и техническая характеристика	Тип, марка, обозначения документа, опросного листа	Код оборудования, изделия, материала	Завод-изготовитель	Единица измерения	Коли-чесвто	Масса единицы, кг	Примечания
1	2	3	4	5	6	7	8	9
	Высота выдвижной части H=10 см. , без форсунки.		PROS-04	HUNTER	шт.	347		
	Форсунка секторного полива 90-180°		MP3000	HUNTER	шт.	68		
	Форсунка секторного полива 360°		MP2000	HUNTER	шт.	6		
	Форсунка секторного полива 90-180°		MP2000	HUNTER	шт.	77		
	Форсунка секторного полива 90-180°		MP1000	HUNTER	шт.	142		
	Форсунка секторного полива 90-180°		MP800	HUNTER	шт.	48		
	Форсунка для полива полосой, из центра		MP SS530	HUNTER	шт.	2		
	Форсунка для полива полосой, из правого угла		MP RCS515	HUNTER	шт.	1		
	Форсунка для полива полосой, из левого угла		MP LCS515	HUNTER	шт.	3		
	Электроклапан 1 1/2" прямоточный , с управлением потока , резьбовое соединение , внутренняя резьба.		PGV-151	HUNTER	шт.	5		
	Круглый клапанный бокс , большой. IRRITEC (Италия)		Large	HUNTER	шт.	5		
	Датчик дождя			HUNTER	шт.	1		
	Контроллер для управления 8 зонами		X-Core	HUNTER	шт.	1		
	Фильтр дисковый 1 1/2" IRRITEC , до 15 м³/час.		Фильтр 1 1/2"	IRRITEC	шт.	1		
	труба ПЭ 10 Атм.		63мм	IRRITEC, Unidelta, Astor	п.м.	310		
	труба ПЭ 12.5 Атм.		50мм	IRRITEC, Unidelta, Astor	п.м.	1300		
	труба ПЭ 12.5 Атм.		32мм	IRRITEC, Unidelta, Astor	п.м.	935		
	Футляр стальной 159х4.0мм		159х4.0мм		п.м.	12		
	Футляр стальной 108х4.0мм		108х4.0мм		п.м.	24		
	Футляр стальной 57х3.0мм		57х3.0мм		п.м.	12		
	труба K-Flex			HUNTER	м.	150	3 бухты	
	Электрокабель КВВГнг		1.5мм² х 4		п.м.	170		
	Электрокабель КВВГнг		1.5мм² х 3		п.м.	150		
	труба кабелегон		20мм	IRRITEC, Unidelta, Astor	п.м.	320		
	Насос 2СР 40/180С		Q=10,8м3/ч; H=56м; W-4,0кВт		комплект	1+1	1 резерв.	
	отвод 90°		ø63	IRRITEC, Unidelta, Astor	шт.	5		
	отвод 90°		ø50	IRRITEC, Unidelta, Astor	шт.	52		
	отвод 90°		ø32	IRRITEC, Unidelta, Astor	шт.	50		
	тройник 90°		63х63х63	IRRITEC, Unidelta, Astor	шт.	2		
	тройник 90°		50х50х50	IRRITEC, Unidelta, Astor	шт.	13		
	тройник 90°		32х32х32	IRRITEC, Unidelta, Astor	шт.	32		
	тройник 90°		50х32х50	IRRITEC, Unidelta, Astor	шт.	12		
	тройник 63х1 1/2"х63 с наружней резьбой		63х1 1/2"х63	IRRITEC, Unidelta, Astor	шт.	4		
	тройник 50х1 1/2"х50 с наружней резьбой		50х1 1/2"х50	IRRITEC, Unidelta, Astor	шт.	5		
	колено 63х 1 1/2" с наружней резьбой		63х1 1/2"	IRRITEC, Unidelta, Astor	шт.	1		
	заглушка 50мм		50мм	HUNTER	шт.	1		
	заглушка 32мм		32мм	HUNTER	шт.	8		
	седло зажимное с внутренней резьбой		50Х3/4˝	IRRITEC, Unidelta, Astor	шт.	189		
	седло зажимное с внутренней резьбой		32Х3/4˝	IRRITEC, Unidelta, Astor	шт.	158		
	Колено HSBE-075 3/4"		HSBE-075 3/4"	HUNTER	шт.	347		
	Колено HSBE-050 1/2"		HSBE-050 1/2"	HUNTER	шт.	347		
	регулятор давления		ACCU-SYNC	HUNTER	шт.	5		
	коннектор для изоляций кабеля		DBRY-100	HUNTER	шт.	10		
			Капельный полив					
	труба ПЭ 12.5 Атм.		50мм	IRRITEC, Unidelta, Astor	п.м.	420		
	труба ПЭ 12.5 Атм.		32мм	IRRITEC, Unidelta, Astor	п.м.	450		
	Электроклапан 1 1/2" прямоточный , с управлением потока , резьбовое соединение , внутренняя резьба.		PGV-151	HUNTER	шт.	2		
	Круглый клапанный бокс , средний. IRRITEC (Италия)		Large	HUNTER	шт.	2		
	отвод 90°		ø50	IRRITEC, Unidelta, Astor	шт.	8		
	отвод 90°		ø32	IRRITEC, Unidelta, Astor	шт.	5		
	тройник 90°		50х50х50	IRRITEC, Unidelta, Astor	шт.	1		
	тройник 90°		32х32х32	IRRITEC, Unidelta, Astor	шт.	3		
	тройник 90°		50х32х50	IRRITEC, Unidelta, Astor	шт.	10		
	тройник 63х1 1/2"х63 с наружней резьбой		63х1 1/2"х63	IRRITEC, Unidelta, Astor	шт.	2		
	тройник 50х1 1/2"х50 с наружней резьбой		50х1 1/2"х50	IRRITEC, Unidelta, Astor	шт.	2		
	регулятор давления		ACCU-SYNC	HUNTER	шт.	2		
	коннектор для изоляций кабеля		DBRY-100	HUNTER	шт.	4		
	седло зажимное с внутренней резьбой		50х3/4"	IRRITEC, Unidelta, Astor	комплект	35		
	седло зажимное с внутренней резьбой		32х3/4"	IRRITEC, Unidelta, Astor	комплект	50		
	переход ЕРШ НР		16Х3/4˝	IRRITEC, Unidelta, Astor	шт.	85		
	муфта ЕРШ		16х16	IRRITEC, Unidelta, Astor	шт.	80		
	тройник ЕРШ		16х16х16"	IRRITEC, Unidelta, Astor	шт.	300		
	колено ЕРШ		16х16	IRRITEC, Unidelta, Astor	шт.	50		
	заглушка для капельной трубки			IRRITEC, Unidelta, Astor	шт.	330		
	труба слепая		Ø16	IRRITEC, Unidelta, Astor	п.м.	1050		
	капельная трубка ADI 2.2л/час, с шагом 33см		ADI 2.2л/час		п.м.	2800		
	заглушка ПЭ 50		50мм	IRRITEC, Unidelta, Astor	шт.	5		
	заглушка ПЭ 32		32мм	IRRITEC, Unidelta, Astor	шт.	15		

Заказчик

«Утверждаю»
Генеральный директор ТОО «Caspian Constractors Trust»
Е.Б. Муканов
"19" февраля 2024г.

Стройка: 150572-2

Благоустройство городской территории в районе ЦОН и школы №1. Адрес: обл.Ұлытау, г.Жезказган, ул.Бауржана Момышулы

Сводная ведомость потребности основных материалов, изделий, конструкций и оборудования

№№ п.п.	Наименование материала	Ед. изм.	Количество	Объем ресурсов по смете, млн. тенге	Стоимость ресурсов казахстанского содержания, млн. тенге	Удельный вес отечественного материала, в %	Происхождение товара (страна-изготовитель)
1	2	3	4	5	6	7	8
I. Строительные материалы, изделия и конструкции							
1	**Песок строительный**	**м3**	**854,342**	**5,453265**	**5,453265**	**100,00**	**Казахстан**
100328	Песок ГОСТ 8736-2014 природный	м3	854,342	5,453265	5,453265	100,00	Казахстан
2	**Щебень**	**м3**	**798,64849**	**5,162383**	**5,162383**	**100,00**	**Казахстан**
100080	Щебень из плотных горных пород для строительных работ М1000 СТ РК 1284-2004 фракция 20-40 мм	м3	113,022	0,745493	0,745493	100,00	Казахстан
100081	Щебень из плотных горных пород для строительных работ М1000 СТ РК 1284-2004 фракция 40-80 (70) мм	м3	0,00214	0,000014	0,000014	100,00	Казахстан
100092	Щебень из плотных горных пород для строительных работ М1200 СТ РК 1284-2004 фракция 10-20 мм	м3	0,18975	0,001526	0,001526	100,00	Казахстан
100094	Щебень из плотных горных пород для строительных работ М1200 СТ РК 1284-2004 фракция 40-80 (70) мм	м3	2,86902	0,018597	0,018597	100,00	Казахстан
100412	Пемза шлаковая (щебень пористый из металлургического шлака), марка 600, фракция от 5 до 10 мм	м3	0,00058	0,000002	0,000002	100,00	Казахстан
293009	Щебень из плотных горных пород для строительных работ М400 СТ РК 1284-2004 фракция 40-80 (70) мм	м3	32,13	0,196893	0,196893	100,00	Казахстан
309220	Щебень из плотных горных пород для строительных работ М600 СТ РК 1284-2004 фракция 20-40 мм	м3	650,435	4,199859	4,199859	100,00	Казахстан
3	**Бетоны**	**м3**	**232,41945**	**7,267774**	**7,267774**	**100,00**	**Казахстан**
100463	Бетон тяжелый класса В3,5 ГОСТ 7473-2010 без добавок	м3	16,065	0,446655	0,446655	100,00	Казахстан
100533	Бетон тяжелый класса В15 ГОСТ 7473-2010 без добавок	м3	165,672	5,116117	5,116117	100,00	Казахстан
100615	Бетон тяжелый класса В25 ГОСТ 7473-2010 без добавок	м3	15,75	0,548966	0,548966	100,00	Казахстан
279390	Бетон тяжелый класса В10, сульфатостойкий ГОСТ 7473-2010 F150, W6	м3	5,4264	0,169678	0,169678	100,00	Казахстан
279449	Бетон тяжелый класса В20, сульфатостойкий ГОСТ 7473-2010 F150, W6	м3	29,50605	0,986358	0,986358	100,00	Казахстан
4	**Растворы**	**м3**	**15,93178**	**0,504897**	**0,504897**	**100,00**	**Казахстан**
102636	Раствор кладочный цементный ГОСТ 28013-98 марки М100	м3	1,6848	0,047542	0,047542	100,00	Казахстан
102637	Раствор кладочный цементный ГОСТ 28013-98 марки М150	м3	12,31344	0,397133	0,397133	100,00	Казахстан

102638	Раствор кладочный цементный ГОСТ 28013-98 марки М200	м3	0,08652	0,003087	0,003087	100,00	Казахстан
102640	Раствор кладочный цементно-известковый ГОСТ 28013-98 марки М25	м3	0,2592	0,005185	0,005185	100,00	Казахстан
102673	Раствор отделочный ГОСТ 28013-98 тяжелый цементный 1:2	м3	1,58782	0,051950	0,051950	100,00	Казахстан
5	**Кирпич керамический и силикатный**						
6	**Бетонные изделия**						
7	**Конструкции и изделия из железобетона**						
8	**Изделия из гипса (гипсокартон)**						
9	**Изделия из облегченного бетона**						
10	**Асфальтобетон**	**т**	**68,27419**	**1,842757**	**1,842757**	**100,00**	**Казахстан**
102735	Смеси асфальтобетонные горячие плотные мелкозернистые СТ РК 1225-2019 типа А, марки II	т	1,51547	0,042591	0,042591	100,00	Казахстан
102739	Смеси асфальтобетонные горячие плотные мелкозернистые СТ РК 1225-2019 типа В, марки I	т	1,854	0,050073	0,050073	100,00	Казахстан
102740	Смеси асфальтобетонные горячие плотные мелкозернистые СТ РК 1225-2019 типа В, марки II	т	62,81114	1,696403	1,696403	100,00	Казахстан
102750	Смеси асфальтобетонные горячие пористые крупнозернистые СТ РК 1225-2019 марки II	т	2,09358	0,053690	0,053690	100,00	Казахстан
11	**Краски и лаки**	**т**	**0,17749**	**0,173009**	**0,173009**	**100,00**	**Казахстан**
149219	Грунтовка глифталевая ГФ-021 СТ РК ГОСТ Р 51693-2003	т	0,00172	0,001262	0,001262	100,00	не определена
149239	Грунтовка битумная СТ РК ГОСТ Р 51693-2003	т	0,00002	0,000013	0,000013	100,00	Казахстан
249383	Краска масляная земляные МА-0115: мумия, сурик железный ГОСТ 10503-71	т	0,001	0,000605	0,000605	100,00	Казахстан
272105	Растворитель Р-4 ГОСТ 7827-74	т	0,15733	0,155943	0,155943	100,00	Казахстан
274782	Растворитель 646 ГОСТ 18188-72	т	0,0168	0,014637	0,014637	100,00	Казахстан
287782	Эмаль атмосферостойкая СТ РК 3262-2018 ПФ-115	т	0,00062	0,000549	0,000549	100,00	Казахстан
	Краски и лаки	**кг**	**23,86996**	**0,031360**	**0,031360**	**100,00**	**Казахстан**
149394	Олифа натуральная ГОСТ 32389-2013	кг	5,87007	0,005788	0,005788	100,00	Казахстан
149395	Олифа "Оксоль" ГОСТ 32389-2013	кг	2,20857	0,001656	0,001656	100,00	Казахстан
249504	Лак битумный БТ-123 ГОСТ Р 52165-2003	кг	12,57344	0,016257	0,016257	100,00	Казахстан
304173	Краска водно-дисперсионная акриловая СТ РК ГОСТ Р 52020-2007 резиновая	кг	3,21788	0,007659	0,007659	100,00	Казахстан
12	**Сухие строительные смеси**	**т**	**0,02372**	**0,001662**	**0,001662**	**100,00**	**Казахстан**
144600	Известь строительная негашеная комовая ГОСТ 9179-2018 сорт 1	т	0,02341	0,001509	0,001509	100,00	Казахстан
144603	Известь хлорная ГОСТ 1692-85 марки А	т	0,00021	0,000149	0,000149	100,00	Казахстан
144613	Гипсовое вяжущее ГОСТ 125-2018 марки Г-3	т	0,0001	0,000004	0,000004	100,00	Казахстан
13	**Плитки и плиты керамические**						
14	**Окна, двери застекленные и их рамы из пластмасс**						
15	**Трубы из пластмасс**						
16	**Изделия кровельные и гидроизоляционные**	**м2**	**3,94425**	**0,000598**	**0,000598**	**100,00**	**Казахстан**
135565	Пергамин кровельный ГОСТ 2697-83 П-350	м2	3,76425	0,000519	0,000519	100,00	Казахстан
135569	Гидроизол гидроизоляционный ГИ-Г ГОСТ 7415-86	м2	0,18	0,000078	0,000078	100,00	Казахстан
	Изделия кровельные и гидроизоляционные	**кг**	**365,028**	**0,404771**	**0,404771**	**100,00**	**Казахстан**
135822	Мастика битумно-гидроизоляционная холодного применения для фундамента ГОСТ 30693-2000	кг	362,736	0,403362	0,403362	100,00	Казахстан
135842	Мастика битумно-резиновая изоляционная для горячего применения ГОСТ 15836-79 марки МБР	кг	0,924	0,000984	0,000984	100,00	Казахстан
295787	Клей марки БМК-5к	кг	1,368	0,000424	0,000424	100,00	Казахстан
	Изделия кровельные и гидроизоляционные	**т**	**0,38674**	**0,081219**	**0,081219**	**100,00**	**Казахстан**
144636	Битум нефтяной строительный ГОСТ 6617-76 марки БН 90/10	т	0,02418	0,005297	0,005297	100,00	Казахстан

144641	Битум нефтяной дорожный вязкий СТ РК 1373-2013 марки БНД 100/130	т	0,00783	0,001625	0,001625	100,00	Казахстан
144655	Битум нефтяной дорожный жидкий СТ РК 1551-2006 марки МГ 70/130	т	0,31479	0,065245	0,065245	100,00	Казахстан
144674	Эмульсия битумная СТ РК 1274-2014 дорожная	т	0,01433	0,002738	0,002738	100,00	Казахстан
329341	Стекло жидкое калийное	т	0,02561	0,006315	0,006315	100,00	Казахстан
	Изделия кровельные и гидроизоляционные	**шт.**	**0,24275**	**0,000514**	**0,000514**	**100,00**	**Казахстан**
304154	Герметик ГОСТ 25621-83 силиконовый 310 мл	шт.	0,24275	0,000514	0,000514	100,00	Казахстан
17	**Санитарно-технические изделия из керамики**						
18	**Материалы теплоизоляционные (минвата, стекловата, базальтовая вата)**	**10 м2**	**0,0168**	**0,000079**	**0,000079**	**100,00**	**Казахстан**
136328	Холст стекловолокнистый ВВ-Г	10 м2	0,0168	0,000079	0,000079	100,00	Казахстан
	Материалы теплоизоляционные (минвата, стекловата, базальтовая вата)	**рулон**	**22,5**	**0,055553**	**0,055553**	**100,00**	**Казахстан**
298346	Самоклеящаяся лента из вспененного каучука, t от -200°С до +105°С СТ РК 3364-2019 шириной 15 мм, толщиной 3 мм, длиной 10 м	рулон	22,5	0,055553	0,055553	100,00	Казахстан
19	**Напольные покрытия**						
20	**Лесоматериалы**	**м3**	**6,47069**	**0,559465**	**0,559465**	**100,00**	**Казахстан**
131498	Лесоматериал круглый хвойных пород для строительства ГОСТ 9463-2016 толщиной от 140 мм до 240 мм, длиной от 3 м до 6,5 м, сорт 2	м3	0,00015	0,000022	0,000022	100,00	Казахстан
131541	Брусок обрезной хвойных пород длиной от 4 м до 6,5 м, шириной от 75 мм до 150 мм, толщиной от 40 мм до 75 мм ГОСТ 8486-86 сорт 2	м3	0,882	0,084386	0,084386	100,00	Казахстан
131548	Брусок обрезной хвойных пород длиной от 4 м до 6,5 м, шириной от 75 мм до 150 мм, толщиной от 40 мм до 75 мм ГОСТ 8486-86 сорт 3	м3	0,06534	0,007806	0,007806	100,00	Казахстан
131571	Брус необрезной хвойных пород длиной от 3 м до 6,5 м, толщиной от 100 до 125 мм, любой ширины ГОСТ 8486-86 сорт 4	м3	4,7736	0,387707	0,387707	100,00	Казахстан
131589	Доска обрезная хвойных пород длиной до 6,5 м, шириной от 75 мм до 150 мм, толщиной 44 мм и более ГОСТ 8486-86 сорт 2	м3	0,4032	0,038577	0,038577	100,00	Казахстан
131598	Доска обрезная хвойных пород длиной до 6,5 м, шириной от 75 мм до 150 мм, толщиной 25 мм ГОСТ 8486-86 сорт 3	м3	0,043	0,005085	0,005085	100,00	Казахстан
131600	Доска обрезная хвойных пород длиной до 6,5 м, шириной от 75 мм до 150 мм, толщиной 44 мм и более ГОСТ 8486-86 сорт 3	м3	0,27105	0,032056	0,032056	100,00	Казахстан
131611	Доска обрезная хвойных пород длиной до 6,5 м, шириной от 75 мм до 150 мм, толщиной 44 мм и более ГОСТ 8486-86 сорт 4	м3	0,03235	0,003826	0,003826	100,00	Казахстан
	Лесоматериалы	**м2**	**33,62695**	**0,090242**	**0,090242**	**100,00**	**Казахстан**
275940	Щиты из досок, толщина 25 мм	м2	33,29503	0,088798	0,088798	100,00	Казахстан
275941	Щиты из досок, толщина 40 мм	м2	0,33192	0,001444	0,001444	100,00	Казахстан
21	**Металлопрокат (арматура, уголки, швеллеры)**	**кг**	**32,917**	**0,046387**	**0,046387**	**100,00**	**Казахстан**
127730	Поковки простые строительные (скобы, закрепы, хомуты и т.п.) массой до 1,6 кг ГОСТ 8479-70	кг	1,2	0,000379	0,000379	100,00	Казахстан
127916	Проволока стальная термически обработанная, без покрытия ГОСТ 3282-74 диаметром 6 мм	кг	10,08	0,006068	0,006068	100,00	Казахстан
127921	Проволока стальная термически обработанная, оцинкованная ГОСТ 3282-74 диаметром 1,1 мм	кг	0,75152	0,000709	0,000709	100,00	Казахстан
127927	Проволока стальная термически обработанная, оцинкованная ГОСТ 3282-74 диаметром 3 мм	кг	3,90844	0,003334	0,003334	100,00	Казахстан
127966	Проволока сварочная легированная для сварки (наплавки) ГОСТ 2246-70 с неомедненной поверхностью диаметром 4 мм	кг	0,48	0,000494	0,000494	100,00	Казахстан
128060	Проволока из низкоуглеродистой оцинкованной стали первого класса 1Ц, общего назначения, высшего качества, термически обработанная, диаметром 1,6 мм ГОСТ 3282-74	кг	0,00002				Казахстан

279117	Проволока сварочная легированная марки СВ-10НМА с неомедненной поверхностью ГОСТ 2246-70 диаметром 4 мм	кг	16,49702	0,035403	0,035403	100,00	Казахстан
	Металлопрокат (арматура, уголки, швеллеры)	**10 м**	**0,00132**	**0,000014**	**0,000014**	**100,00**	**Казахстан**
128849	Канат стальной двойной свивки типа ТК конструкции 6х37(1+6+12+18)+1 о.с., оцинкованный, из проволоки марки В, маркировочная группа 1770 Н/мм2, диаметром 5 мм	10 м	0,00132	0,000014	0,000014	100,00	Казахстан
	Металлопрокат (арматура, уголки, швеллеры)	**т**	**0,0528**	**0,075105**	**0,075105**	**100,00**	**Казахстан**
129039	Роли свинцовые ГОСТ 89-73 толщиной 1,0 мм	т	0,01441	0,060759	0,060759	100,00	Казахстан
247900	Прокат листовой углеродистый обыкновенного качества марки ВСт3пс5 толщиной 4-6 мм ГОСТ 14637-89	т	0,0006	0,000213	0,000213	100,00	Казахстан
279801	Прокат сортовой стальной горячекатаный полосовой из углеродистой стали ГОСТ 535-2005 шириной от 80 до 200 мм, толщиной от 5 до 60 мм	т	0,00194	0,000833	0,000833	100,00	Казахстан
279805	Уголок стальной горячекатаный равнополочный из углеродистой стали ГОСТ 8509-93 ширина полки от 40 до 125 мм, толщиной от 2 до 16 мм	т	0,03295	0,012253	0,012253	100,00	Казахстан
279826	Швеллер горячекатаный с внутренним уклоном граней полок из углеродистой стали ГОСТ 8240-97 № 22У-40У	т	0,00014	0,000075	0,000075	100,00	Казахстан
279846	Сталь арматурная гладкого профиля класса А-I (А240) СТ РК 2591-2014 диаметром от 14 до 25 мм	т	0,00276	0,000973	0,000973	100,00	Казахстан
22	**Материалы верхнего строения пути (за исключением балласта)**	**шт.**	**1**	**0,017079**	**0,017079**	**100,00**	**Казахстан**
239311	Шпала непропитанная, тип I, для железной дороги широкой колеи ГОСТ 78-2004	шт.	1	0,017079	0,017079	100,00	Казахстан
	Материалы верхнего строения пути (за исключением балласта)	**кг**	**0,336**	**0,000320**	**0,000320**	**100,00**	**Казахстан**
329777	Прокладки резиновые (пластина техническая прессованная)	кг	0,336	0,000320	0,000320	100,00	Казахстан
23	**Металлоконструкции строительные**	**т**	**0,13064**	**0,153471**	**0,153471**	**100,00**	**Казахстан**
129995	Конструкции стальные индивидуальные решетчатые ГОСТ 23118-2012 сварные массой до 0,1 т	т	0,06	0,068840	0,068840	100,00	Казахстан
131206	Прочие индивидуальные сварные конструкции, масса сборочной единицы до 0,1 т	т	0,07064	0,084631	0,084631	100,00	Казахстан
24	**Радиаторы, ванны чугунные и стальные**						
25	**Трубы чугунные**						
26	**Трубы стальные**	**м**	**411,4**	**0,583859**	**0,583859**	**100,00**	**Казахстан**
150535	Труба стальная электросварная прямошовная диаметром от 15 до 114 мм ГОСТ 10705-80 размерами 25х2,5 мм	м	1	0,000585	0,000585	100,00	Казахстан
150539	Труба стальная электросварная прямошовная диаметром от 15 до 114 мм ГОСТ 10705-80 размерами 32х2,0 мм	м	205,5	0,134603	0,134603	100,00	Казахстан
150566	Труба стальная электросварная прямошовная диаметром от 15 до 114 мм ГОСТ 10705-80 размерами 57х3,0 мм	м	12	0,018132	0,018132	100,00	Казахстан
150568	Труба стальная электросварная прямошовная диаметром от 15 до 114 мм ГОСТ 10705-80 размерами 57х3,5 мм	м	156,4	0,270728	0,270728	100,00	Казахстан
150609	Труба стальная электросварная прямошовная диаметром от 15 до 114 мм ГОСТ 10705-80 размерами 108х4,0 мм	м	24	0,090936	0,090936	100,00	Казахстан
150637	Труба стальная электросварная прямошовная диаметром от 127 до 630 мм ГОСТ 10705-80 размерами 159х4,0 мм	м	12	0,068220	0,068220	100,00	Казахстан
274791	Труба стальная электросварная прямошовная диаметром от 15 до 114 мм ГОСТ 10705-80 размерами 42х3,0 мм	м	0,5	0,000656	0,000656	100,00	Казахстан
	Трубы стальные	**шт.**	**13**	**0,010664**	**0,010664**	**100,00**	**Казахстан**
158027	Отвод бесшовный приварной крутоизогнутый 90°, наружным диаметром от 15 до 114 мм ГОСТ 17380-2001 (ГОСТ 17375-2001) размерами 32х2,5 мм	шт.	4	0,004364	0,004364	100,00	Казахстан

158060	Отвод бесшовный приварной крутоизогнутый 90°, наружным диаметром от 15 до 114 мм ГОСТ 17380-2001 (ГОСТ 17375-2001) размерами 57х3,5 мм	шт.	9	0,006300	0,006300	100,00	Казахстан
	Трубы стальные	**10 шт.**	**9,514**	**0,019133**	**0,019133**	**100,00**	**Казахстан**
187503	Патрубки	10 шт.	9,514	0,019133	0,019133	100,00	Казахстан
27	**Кабели и провода на напряжение не более 1000 В**	**м**	**211**	**0,103760**	**0,103760**	**100,00**	**Казахстан**
191991	Кабель силовой число жил 5, напряжение 0,66 кВ ГОСТ 31996-2012, марки АВВГ 5х4,0 (ок)-0,66	м	1	0,000230	0,000230	100,00	Казахстан
193944	Кабель силовой число жил 4, напряжение 1 кВ ГОСТ 31996-2012, марки АВБбШв 4х16 (ок)-1	м	30	0,030420	0,030420	100,00	Казахстан
195206	Кабель силовой не распространяющий горение, число жил 5, напряжение 0,66 кВ ГОСТ 31996-2012, марки АВВГнг 5х6 (ок)-0,66	м	5	0,001625	0,001625	100,00	Казахстан
200320	Кабель контрольный с пластмассовой изоляцией и оболочкой, число жил 4, напряжение 0,66 кВ ГОСТ 26411-85, марки КВВГ 4х1,5-0,66	м	5	0,002295	0,002295	100,00	Казахстан
200518	Кабель контрольный не распространяющий горение, с пластмассовой изоляцией и оболочкой, число жил 4, напряжение 0,66 кВ ГОСТ 26411-85, марки КВВГнг 4х1,5-0,66	м	170	0,069190	0,069190	100,00	Казахстан
28	**Кабели на напряжение более 1000 В**	**км**	**0,90027**	**0,212062**	**0,212062**	**100,00**	**Казахстан**
237217	Провод медный неизолированный для воздушных линий электропередач, марки М 4 мм2	км	0,90027	0,212062	0,212062	100,00	Казахстан
	Кабели на напряжение более 1000 В	**м**	**37,5**	**0,015188**	**0,015188**	**100,00**	**Казахстан**
237238	Провод неизолированный медный гибкий для электрических установок и антенн, марки МГ 6 мм2	м	37,5	0,015188	0,015188	100,00	Казахстан
29	**Аппаратура осветительная**						
30	**Монтажные и электроустановочные материалы и изделия**	**шт.**	**118,18**	**0,159178**	**0,159178**	**100,00**	**Казахстан**
147560	Профиль монтажный	шт.	2,06	0,001458	0,001458	100,00	Казахстан
238446	Гильза кабельная медная ГОСТ 23469.0-81, марки ГМ 16-6, внутренним диаметром 6 мм, сечением жил 16 мм2	шт.	16	0,001776	0,001776	100,00	Казахстан
242691	Втулки изолирующие ГОСТ Р 51177-2017	шт.	68,48	0,001096	0,001096	100,00	Казахстан
243010	Зажимы наборные ГОСТ Р 51177-2017	шт.	5,1	0,000383	0,000383	100,00	Казахстан
264329	Щит распределительный навесной ГОСТ 32397-2013, типа ЩРн 24з-1 36 УХЛ3 IP31	шт.	1	0,010468	0,010468	100,00	Казахстан
264330	Щит распределительный навесной ГОСТ 32397-2013, типа ЩРн 36з-1 36 УХЛ3 IP31	шт.	1	0,013642	0,013642	100,00	Казахстан
264365	Щит учетно-распределительный навесной ГОСТ 32397-2013, типа ЩУРн 3/12зо-1 36 УХЛ3 IP31	шт.	1	0,014340	0,014340	100,00	Казахстан
264486	Коробка ответвительная для открытой установки с повышенной степенью защиты типа КМ41237, IP44, 4 гермоввода, диаметром 75 мм, глубиной 40 мм	шт.	2	0,000468	0,000468	100,00	Казахстан
264739	Выключатель автоматический типа ВА47-29 - характеристика "В" 1Р 6А 4,5 кА "В"	шт.	6	0,005196	0,005196	100,00	Казахстан
264771	Выключатель автоматический типа ВА47-29 - характеристика "В" 3Р 6А 4,5 кА "В"	шт.	1	0,002611	0,002611	100,00	Казахстан
264934	Выключатель автоматический типа ВА47-100 - характеристика "С" 1Р 16А 10 кА "С"	шт.	1	0,003179	0,003179	100,00	Казахстан
264955	Выключатель автоматический типа ВА47-100 - характеристика "С" 3Р 10А 10 кА "С"	шт.	2	0,019208	0,019208	100,00	Казахстан
264957	Выключатель автоматический типа ВА47-100 - характеристика "С" 3Р 20А 10 кА "С"	шт.	3	0,029058	0,029058	100,00	Казахстан

264958	Выключатель автоматический типа ВА47-100 - характеристика "С" 3Р 25А 10 кА "С"	шт.	4	0,038416	0,038416	100,00	Казахстан
264959	Выключатель автоматический типа ВА47-100 - характеристика "С" 3Р 32А 10 кА "С"	шт.	1	0,009604	0,009604	100,00	Казахстан
265221	Выключатель нагрузки (мини-рубильник) типа ВН-32 3Р 25 А	шт.	1	0,002259	0,002259	100,00	Казахстан
265222	Выключатель нагрузки (мини-рубильник) типа ВН-32 3Р 32 А	шт.	1	0,002259	0,002259	100,00	Казахстан
265243	Автомат дифференциальный типа АД12 2Р 16А 30 мА	шт.	1	0,003554	0,003554	100,00	Казахстан
267831	Серьги ГОСТ Р 51177-2017	шт.	0,54	0,000203	0,000203	100,00	Казахстан
	Монтажные и электроустановочные материалы и изделия	**10 шт.**	**58,3062**	**0,017247**	**0,017247**	**100,00**	**Казахстан**
241447	Скобы и накладки для крепления кабеля ГОСТ Р 51177-2017	10 шт.	29,6352	0,009543	0,009543	100,00	Казахстан
241448	Скобы двухлапковые ГОСТ Р 51177-2017	10 шт.	20,261	0,006078	0,006078	100,00	Казахстан
242809	Колпачки изолирующие ГОСТ Р 51177-2017	10 шт.	2,56	0,000410	0,000410	100,00	Казахстан
242921	Заглушки ГОСТ Р 51177-2017	10 шт.	5,85	0,001217	0,001217	100,00	Казахстан
	Монтажные и электроустановочные материалы и изделия	**100 шт.**	**1,2132**	**0,011406**	**0,011406**	**100,00**	**Казахстан**
242794	Сжимы ответвительные	100 шт.	1,0532	0,005973	0,005973	100,00	Казахстан
263505	Наконечник медный прессованный кабельный ГОСТ 23469.0-81 марки DT-10	100 шт.	0,08	0,002841	0,002841	100,00	Казахстан
263534	Наконечник медно-алюминиевый кабельный ГОСТ 23469.0-81 марки DTL-16	100 шт.	0,08	0,002592	0,002592	100,00	Казахстан
	Монтажные и электроустановочные материалы и изделия	**1000 шт.**	**0,39022**	**0,000196**	**0,000196**	100,00	Казахстан
242938	Кнопки монтажные ГОСТ Р 51177-2017	1000 шт.	0,39022	0,000196	0,000196	100,00	Казахстан
	Монтажные и электроустановочные материалы и изделия	**кг**	**1,6633**	**0,008045**	**0,008045**	**100,00**	**Казахстан**
316048	Изолента ПВХ	кг	1,6633	0,008045	0,008045	100,00	Казахстан
31	**Арматура для трубопроводов и водозаборная**	**шт.**	**8**	**0,105128**	**0,105128**	**100,00**	**Казахстан**
269893	Задвижка фланцевая с обрезиненным клином, с невыдвижным шпинделем, корпус из серого чугуна, с маховиком, для воды, Т до +75°С, PN 16, марки 30ч39р ГОСТ 5762-2002 DN 50	шт.	1	0,028851	0,028851	100,00	Казахстан
273424	Кран шаровый латунный муфтовый (В-В), для воды,пара,Т до +150 PN 16, марки 11Б27п1 ГОСТ 21345-2005 DN 25	шт.	3	0,022095	0,022095	100,00	Казахстан
273425	Кран шаровый латунный муфтовый (В-В), для воды,пара,Т до +150 PN 16, марки 11Б27п1 ГОСТ 21345-2005 DN 32	шт.	3	0,034842	0,034842	100,00	Казахстан
273426	Кран шаровый латунный муфтовый (В-В), для воды,пара,Т до +150 PN 16, марки 11Б27п1 ГОСТ 21345-2005 DN 40	шт.	1	0,019340	0,019340	100,00	Казахстан
	Арматура для трубопроводов и водозаборная	**кг**	**1,218**	**0,001709**	**0,001709**	**100,00**	**Казахстан**
280187	Прокладка паронитовая ГОСТ 481-80 ПОН 0,4-1,5	кг	1,218	0,001709	0,001709	100,00	Казахстан
32	**Материалы и изделия для систем водоснабжения, канализации и водостоков**						
33	**Материалы и изделия для систем теплоснабжения**						
34	**Материалы и изделия для систем газоснабжения**						
35	**Высоковольтное электрическое оборудование (трансформаторы, коммутационная аппаратура и др.)**						
II. Инженерное оборудование							
36	**Лифты пассажирские и грузовые**						
37	**Насосы электрические**						
38	**Вентиляторы и кондиционеры**						
III. Технологическое оборудование							
39	**Оборудование промышленных предприятий**						
40	**Мебель и инвентарь**						

41	**Прочие**	**м3**	**1051,68788**	**2,571567**	**2,010200**	**78,17**	**Казахстан, не определена**
100005	Земля растительная	м3	399,55573	0,692830	0,692830	100,00	Казахстан
146645	Ацетилен технический газообразный ГОСТ 5457-75	м3	0,23	0,001294	0,001294	100,00	Казахстан
146649	Кислород технический газообразный ГОСТ 5583-78	м3	8,10464	0,003842	0,003842	100,00	Казахстан
244573	Перегной	м3	128,60685	0,545293	0,545293	100,00	Казахстан
249131	Вода питьевая ГОСТ 2874-82	м3	5,7177	0,000698	0,000698	100,00	Казахстан
249132	Вода техническая	м3	472,14581	0,016997	0,016997	100,00	Казахстан
С1212-101-0901	Бетон тяжелый класса С20/25 ГОСТ 7473-2010 без добавок	м3	2,9376	0,102390	0,102390	100,00	Казахстан (задано проектом, корр. наим.)
С1212-101-1814	Бетон тяжелый класса С8/10, сульфатостойкий ГОСТ 7473-2010 F150, W6	м3	2,6418	0,082606	0,082606	100,00	Казахстан (задано проектом, корр. наим.)
С1212-101-2014	Бетон тяжелый класса С12/15, сульфатостойкий ГОСТ 7473-2010 F150, W6	м3	1,4616	0,047742	0,047742	100,00	Казахстан (задано проектом, корр. наим.)
С1212-101-2108	Бетон тяжелый класса С16/20, сульфатостойкий ГОСТ 7473-2010 F150, W6	м3	5,75505	0,192386	0,192386	100,00	Казахстан (задано проектом, корр. наим.)
С1212-101-2302	Бетон тяжелый класса С20/25, сульфатостойкий ГОСТ 7473-2010 F150, W6	м3	21,8631	0,776621	0,776621	100,00	Казахстан (задано проектом, корр. наим.)
С1215-202-0702	Брусок обрезной хвойных пород длиной от 4 м до 6,5 м, шириной от 25 мм до 50 мм, толщиной от 16 мм до 50 мм ГОСТ 8486-86 сорт 2/50х50/	м3	0,15	0,014351	0,014351	100,00	Казахстан (задано проектом, корр. наим.)
С1215-204-0902	Доска обрезная хвойных пород длиной от 2 м до 3,75 м, шириной от 75 мм до 150 мм, толщиной от 32 мм до 40 мм ГОСТ 8486-86 сорт 2 /30х150/	м3	0,018	0,001722	0,001722	100,00	Казахстан (задано проектом, корр. наим.)
С1234-102-0103	Плита теплоизоляционная из вспененного полистирола ГОСТ 15588-2014 с добавкой антипирена марки ПСБ-С-35В	м3	2,5	0,092795	0,092795	100,00	Казахстан (задано проектом, корр. наим.)
	Прочие	**т**	**8,50091**	**7,060496**	**5,710777**	**80,88**	**Казахстан, не определена**
144724	Болт с гайкой и шайбой ГОСТ ISO 8992-2015 сборочный, класс прочности 10.9	т	0,01395	0,019263	0,019263	100,00	Казахстан
144746	Болт с гайкой и шайбой ГОСТ ISO 8992-2015 строительный	т	0,01714	0,016353	0,016353	100,00	Казахстан
146714	Парафины нефтяные твердые марки Т-1 ГОСТ 23683-89	т	0,00002	0,000031	0,000031	100,00	Казахстан
147087	Шпагат из пенькового волокна ГОСТ 17308-88	т	0,01317	0,004175	0,004175	100,00	Казахстан
147340	Электроды, d=4 мм, Э50А ГОСТ 9466-75	т	0,00352	0,001151	0,001151	100,00	Казахстан
147347	Электроды, d=4 мм, Э46 ГОСТ 9466-75	т	0,0001	0,000029	0,000029	100,00	Казахстан
147653	Припои оловянно-свинцовые в чушках бессурьмянистые, марка ПОС30 ГОСТ 21930-76	т	0,00691	0,053647	0,053647	100,00	Казахстан
244584	Бензин авиационный Б-70 ГОСТ 1012-2013	т	0,0016	0,000149	0,000149	100,00	Казахстан
293028	Болт с гайкой и шайбой ГОСТ ISO 8992-2015 для санитарно-технических работ	т	0,0064	0,005323	0,005323	100,00	Казахстан
315956	Керосин для технических целей ГОСТ 33193-2020 марки КТ-1, КТ-2	т	0,04127	0,039677	0,039677	100,00	Казахстан
315972	Тальк молотый 1 сорта	т	0,00336	0,000766	0,000766	100,00	Казахстан
329347	Канаты пеньковые пропитанные ГОСТ 30055-93	т	0,00045	0,000609	0,000609	100,00	Казахстан

С1214-210-0101	Сталь арматурная гладкого профиля класса А-I (А240) СТ РК 2591-2014 диаметром от 6 до 12 мм /Ф12/	т	0,06288	0,022189	0,022189	100,00	Казахстан (задано проектом, корр. наим.)
С1214-210-0101	Сталь арматурная гладкого профиля класса А-I (А240) СТ РК 2591-2014 диаметром от 6 до 12 мм /диам.6 мм ГОСТ34028-2016/	т	0,0812	0,028654	0,028654	100,00	Казахстан (задано проектом, корр. наим.)
С1214-210-0101	Сталь арматурная гладкого профиля класса А-I (А240) СТ РК 2591-2014 диаметром от 6 до 12 мм /диам.8 мм/	т	0,00972	0,003430	0,003430	100,00	Казахстан (задано проектом, корр. наим.)
С1214-210-0201	Сталь арматурная периодического профиля класса А-III (А400) СТ РК 2591-2014 диаметром от 6 до 12 мм /Ф10/	т	0,43776	0,148582	0,148582	100,00	Казахстан (задано проектом, корр. наим.)
С1214-210-0201	Сталь арматурная периодического профиля класса А-III (А400) СТ РК 2591-2014 диаметром от 6 до 12 мм /диам.12 мм ГОСТ34028-2016/	т	0,13072	0,044368	0,044368	100,00	Казахстан (задано проектом, корр. наим.)
С1214-210-0201	Сталь арматурная периодического профиля класса А-III (А400) СТ РК 2591-2014 диаметром от 6 до 12 мм /диам.12 мм/	т	0,55452	0,188212	0,188212	100,00	Казахстан (задано проектом, корр. наим.)
С1214-210-0301	Сталь арматурная термомеханически упрочненная Ат400 и Ат500 ГОСТ 34028-2016 диаметром от 6 до 18 мм /диам.12 мм ГОСТ34028-2016/	т	1,67368	0,546115	0,546115	100,00	Казахстан (задано проектом, корр. наим.)
С1214-403-0101	Сетка арматурная сварная из арматурной проволоки В-1, Вр1 диаметром от 3 до 5 мм /диам.5 мм/	т	0,672	0,272091	0,272091	100,00	Казахстан (задано проектом, корр. наим.)
С1217-101-0107	Болт с гайкой и шайбой ГОСТ ISO 8992-2015 строительный /Болт 1.1М20х500/	т	0,02826	0,026962	0,026962	100,00	Казахстан (задано проектом, корр. наим.)
С1222-509-0801	Конструкции стальные индивидуальные решетчатые ГОСТ 23118-2012 сварные массой до 0,1 т /качели/	т	0,1038	0,119093	0,119093	100,00	Казахстан (задано проектом, корр. наим.)
С1222-509-0803	Конструкции стальные индивидуальные решетчатые ГОСТ 23118-2012 сварные массой 0,5-1 т/главные и второстепенные балки/	т	2,4027	2,877226	2,877226	100,00	Казахстан (задано проектом, корр. наим.)
С1222-509-0803	Конструкции стальные индивидуальные решетчатые ГОСТ 23118-2012 сварные массой 0,5-1 т/каркас качели/	т	1,8384	2,201478	2,201478	100,00	Казахстан (задано проектом, корр. наим.)
С1222-527-0102	Прочие индивидуальные сварные конструкции, масса сборочной единицы от 0,1 до 0,5 т /АБ-1/	т	0,34608	0,404636	0,404636	100,00	Казахстан (задано проектом, корр. наим.)
С1261-107-0641	Цепь-звено общее 28 мм /А1-10х28 ГОСТ2319-81/	т	0,0513	0,036287	0,036287	100,00	Казахстан (задано проектом, корр. наим.)
	Прочие	**100 шт.**	**2,85979**	**0,003239**	**0,003239**	**100,00**	**Казахстан**
145785	Дюбели распорные полипропиленовые	100 шт.	1,0348	0,000615	0,000615	100,00	Казахстан
287764	Бирки маркировочные	100 шт.	1,82499	0,002624	0,002624	100,00	Казахстан
	Прочие	**кг**	**10123,36229**	**14,411356**	**14,411356**	**100,00**	**Казахстан**
145975	Гвоздь толевый ГОСТ 283-75 неоцинкованный	кг	0,07887	0,000038	0,000038	100,00	Казахстан
146664	Пропан-бутан, смесь техническая ГОСТ Р 52087-2018	кг	2,10836	0,000529	0,000529	100,00	Казахстан
147611	Лента ПХВ-304	кг	0,756	0,000318	0,000318	100,00	Казахстан

147733	Трубка полихлорвиниловая	кг	0,63	0,000310	0,000310	100,00	Казахстан
244576	Семена многолетних трав	кг	47,722	0,154667	0,154667	100,00	Казахстан
274664	Электрод типа Э38, Э42, Э46, Э50 ГОСТ 9467-75, марки АНО-4 диаметром 4 мм	кг	57,17424	0,130586	0,130586	100,00	Казахстан
274674	Электрод типа Э42А, Э46А, Э50А ГОСТ 9467-75, марки УОНИ-13/45 диаметром 4 мм	кг	2,44428	0,003016	0,003016	100,00	Казахстан
286164	Гвоздь ГОСТ 283-75 строительный	кг	43,85774	0,037762	0,037762	100,00	Казахстан
290057	Винт ГОСТ ISO 8992-2015 с полукруглой головкой	кг	0,1218	0,000171	0,000171	100,00	Казахстан
290063	Шуруп ГОСТ 1147-80 с полукруглой головкой	кг	1,83104	0,002291	0,002291	100,00	Казахстан
315990	Клей двухкомпонентный из полиуретана	кг	244,8	0,443088	0,443088	100,00	Казахстан
315996	Ветошь	кг	0,79544	0,000877	0,000877	100,00	Казахстан
320547	Клей однокомпонентный полиуретановый	кг	1572,9	3,556327	3,556327	100,00	Казахстан
320549	Крошка каучуковая фракции 2-4 мм	кг	7864,5	9,964322	9,964322	100,00	Казахстан
С1236-202-1014	Краска масляная МА-15 ГОСТ 10503-71 /RAL7001/	кг	1,49814	0,001184	0,001184	100,00	Казахстан (задано проектом, корр. наим.)
С1236-202-1014	Краска масляная МА-15 ГОСТ 10503-71 /RAL7012/	кг	51,98472	0,041068	0,041068	100,00	Казахстан (задано проектом, корр. наим.)
С1236-202-1014	Краска масляная МА-15 ГОСТ 10503-71 /Полисандр/	кг	6,26166	0,004947	0,004947	100,00	Казахстан (задано проектом, корр. наим.)
С1254-107-0102	Удобрение сухое /азотное и калийное/	кг	223,898	0,069856	0,069856	100,00	Казахстан (задано проектом, корр. наим.)
	Прочие	**м2**	**3916,01339**	**35,285160**	**35,285160**	**100,00**	**Казахстан**
147035	Брезент ГОСТ 15530-93 номинальная поверхностная плотность до 500 г/м2	м2	0,00072			100,00	Казахстан
315998	Бумага шлифовальная двухслойная с зернистостью 40/25 ГОСТ 13344-79	м2	0,20387	0,000827	0,000827	100,00	Казахстан
С1255-102-0201 #прим	Плита бетонная тротуарная группы эксплуатации А толщиной 60 мм серая ГОСТ 17608-2017 /Природный камень/	м2	126,936	0,883475	0,883475	100,00	Казахстан (задано проектом)
С1255-102-0209	Плита бетонная тротуарная группы эксплуатации А толщиной 80 мм, цветная (на белом цементе) ГОСТ 17608-2017 /прямоугольная красная/	м2	1679,9832	15,076169	15,076169	100,00	Казахстан (задано проектом, корр. наим.)
С1255-102-0209	Плита бетонная тротуарная группы эксплуатации А толщиной 80 мм, цветная (на белом цементе) ГОСТ 17608-2017 /прямоугольная серая/	м2	590,7936	5,301782	5,301782	100,00	Казахстан (задано проектом, корр. наим.)
С1255-102-0209	Плита бетонная тротуарная группы эксплуатации А толщиной 80 мм, цветная (на белом цементе) ГОСТ 17608-2017 /шестигранная желтая/	м2	1273,296	11,426558	11,426558	100,00	Казахстан (задано проектом, корр. наим.)
С1255-301-0402	Бесшовное покрытие на основе резиновой крошки толщиной 20 мм /Спец.покрытие POLYTAN S толщиной 14 мм/	м2	244,8	2,596349	2,596349	100,00	Казахстан (задано проектом, корр. наим.)
	Прочие	**100 м**	**0,63632**	**0,001472**	**0,001472**	**100,00**	**Казахстан**
147184	Лента монтажная К226 с кнопками	100 м	0,63632	0,001472	0,001472	100,00	Казахстан
	Прочие	**л**	**2,445**	**0,008845**	**0,008845**	**100,00**	**Казахстан**
147795	Очиститель клея для изоляции из вспененного каучука	л	0,3	0,000952	0,000952	100,00	Казахстан
329344	Клей для изоляции из вспененного каучука марки К 414	л	2,145	0,007894	0,007894	100,00	Казахстан

	Прочие	**кВт/ч**	**38**	**0,000836**	**0,000836**	**100,00**	**Казахстан**
244589	Электроэнергия	кВт/ч	38	0,000836	0,000836	100,00	Казахстан
	Прочие	**шт.**	**7715,40028**	**23,841248**	**5,502860**	**23,08**	**Казахстан, не определена**
277313	Можжевельник Н от 0,4 до 1 м, с комом земли размерами 0,5 м х 0,5 м х 0,4 м	шт.	69	0,570492	0,570492	100,00	Казахстан
277321	Сосна обыкновенная Н от 2 до 3 м, с комом земли размерами 1,3 м х 1,3 м х 0,6 м	шт.	89	1,934682	1,934682	100,00	Казахстан
278968	Бархатцы (тагетис)	шт.	3235,2	0,731155	0,731155	100,00	Казахстан
278973	Газания	шт.	3235,2	0,643805	0,643805	100,00	Казахстан
295218	Береза белая обыкновенная Н свыше 4 м до 5 м, размеры кома 1,3 м х 1,3 м х 0,6 м	шт.	31	0,804326	0,804326	100,00	Казахстан
295325	Яблоня Н свыше 4 м до 5 м, размеры кома 1,3 м х 1,3 м х 0,6 м	шт.	54	0,692820	0,692820	100,00	Казахстан
295359	Сирень с комом земли размерами 0,5 м х 0,5 м х 0,4 м	шт.	33	0,458535	0,458535	100,00	Казахстан
295430	Миндаль с комом земли размерами 0,3 м х 0,3 м	шт.	55	0,852005	0,852005	100,00	Казахстан
316002	Кондуктор инвентарный металлический	шт.	0,00028	0,000221	0,000221	100,00	Казахстан
С Прайс-лист Компания ЭТМ	Контроллер , 132x58x27, 7 статическая сцена , 13 динамических сцен , нагрузка 0-550 В т U вход 220В AC;U выход 220В DC;ND-CRGB550RF-IP65-220V	шт.	5	0,097354	0,097354	100,00	Казахстан
С Прайс-лист ООО "Минимакс"	Предохранитель плавкой серии ПН2 с плавкой вставкой 1Iпл.ст±40А ПН2-100-40А-У	шт.	3	0,003031	0,003031	100,00	Казахстан
С Прайс-лист ТОО "ТехЭлектроКазСнаб"	Рубильник Iн±100А РПС-1/1П-100-У3	шт.	1	0,034420	0,034420	100,00	Казахстан
С1241-116-0207	Фланец плоский приварной PN 10 ГОСТ 33259-2015 диаметром 1-50-10 мм	шт.	2	0,004298	0,004298	100,00	Казахстан (задано проектом, корр. наим.)
С1243-903-2916	Муфта концевая до 1 кВ для внутренней установки rek-1КвТ-4х16/50-ВЛ-М	шт.	2	0,078126	0,078126	100,00	Казахстан (задано проектом, корр. наим.)
С1243-907-3701	Скоба напольная длиной 50 мм, толщиной 2 мм /двухкомпонентная д±16-17мм/	шт.	10	0,002390	0,002390	100,00	Казахстан (задано проектом, корр. наим.)
С1243-907-3701	Скоба напольная длиной 50 мм, толщиной 2 мм /двухлапковая 20-21/	шт.	260	0,062140	0,062140	100,00	Казахстан (задано проектом, корр. наим.)
С1247-102-0159	Светильник офисный для светодиодных ламп типа GALAD Юниор 600 LED-35/B/M/4000 эконом, мощность 35 Вт, IP20 СТ РК 2595-2014 /Настенный светодиодный светильник , 12W, IP65 TITAN 12 LED 5000K/	шт.	1	0,023990	0,023990	100,00	Казахстан (задано проектом, корр. наим.)
С1247-104-2816	Светильник промышленный светодиодный 45W IP65 LZ.OPL ECO LED 1200 5000K	шт.	2	0,130910	0,130910	100,00	Казахстан (задано проектом, корр. наим.)

С1247-105-0108	Светильник торшерный; IP65; 9700 лм; 80 Вт. диаметр посадочного места 60мм, КСС широкая осевая GALAD Тюльпан LED-80- ШОС /Т60	шт.	63	15,714279	15,714279	100,00	Казахстан (задано проектом, корр. наим.)
С1247-201-0828	Щит с монтажной панелью ГОСТ 32397-2013, типа ЩМП 5 IP65	шт.	1	0,058681	0,058681	100,00	Казахстан (задано проектом, корр. наим.)
С1247-203-0103	Ящик с понижающим трансформатором СТ РК ГОСТ Р 51321.1-2010, типа ЯТП 0,25-27У1 IP54	шт.	1	0,018901	0,018901	100,00	Казахстан (задано проектом, корр. наим.)
С1247-212-0211	Выключатель открытой проводки ГОСТ 30850.2.1-2002 Двухклавишный, до 250 В, 10 А, IP54 /ВС20-2-0-ФСр/	шт.	1	0,001431	0,001431	100,00	Казахстан (задано проектом, корр. наим.)
С1247-214-0107	Розетка штепсельная Двухместная для открытой установки, с заземляющими контактами, без защитных шторок, до 250 В, от 10 А до 16 А, IP20 /РС22-3-ББ Серия "Брикс "/	шт.	1	0,000696	0,000696	100,00	Казахстан (задано проектом, корр. наим.)
С1247-301-0902	Счетчик электрической энергии 3х230/400, СЕ 305 888"ENERCOM" УСПД	шт.	1	0,094879	0,094879	100,00	Казахстан (задано проектом, корр. наим.)
С1254-104-0601	Вяз мелколистный с оголённой корневой системой	шт.	560	0,827680	0,827680	100,00	Казахстан (задано проектом, корр. наим.)
	Прочие	**10 м2**	**17,70323**	**0,124029**	**0,124029**	**100,00**	**Казахстан**
316000	Ткань мешочная ГОСТ 30090-93	10 м2	17,70323	0,124029	0,124029	100,00	Казахстан
	Прочие	**шт**	**4873**	**13,320424**	**13,320424**	**100,00**	**Казахстан**
КП от 12.02.2024 г.	Датчик дождя	шт	1	0,024391	0,024391	100,00	Казахстан
КП от 12.02.2024 г.	Контролер для управления 8 зонами X Core	шт	1	0,104837	0,104837	100,00	Казахстан
КП от 12.02.2024 г.	Круглый клапанный бокс, большой. IRRITEC, Large	шт	7	0,024744	0,024744	100,00	Казахстан
КП от 12.02.2024 г.	Регулятор давления,ACCU-SYNC	шт	7	0,233637	0,233637	100,00	Казахстан
КП от 12.02.2024 г.	Фильтр дисковый 1 1/2" IRRITEC , до 15 м3/час.	шт	1	0,011163	0,011163	100,00	Казахстан
КП от 12.02.2024 г.	Электроклапан 1 1/2" прямоточный, с управлением потока, резьбовое соединение, внутренняя резьба PGV-151	шт	5	0,213954	0,213954	100,00	Казахстан
Прайс-лист Toruda	Опора металлическая декоративная, 3,0 м цокольная часть-фланец D-160х6мм,столб-стальная витая труба 76х2 мм Серия:S, Код:Н121575	шт	63	7,723800	7,723800	100,00	Казахстан
С КП от 12.02.2024 г.	Высота выдвижной части Н±10 см, без форсунки PROS-04	шт	347	0,489995	0,489995	100,00	Казахстан

С КП от 12.02.2024 г.	Заглушка 32 мм	шт	8	0,007442	0,007442	100,00	Казахстан
С КП от 12.02.2024 г.	Заглушка 50 мм	шт	1	0,001860	0,001860	100,00	Казахстан
С КП от 12.02.2024 г.	Заглушка ПЭ 32	шт	15	0,013953	0,013953	100,00	Казахстан
С КП от 12.02.2024 г.	Заглушка ПЭ 50	шт	5	0,009302	0,009302	100,00	Казахстан
С КП от 12.02.2024 г.	Заглушка для капельной трубки	шт	330	0,030697	0,030697	100,00	Казахстан
С КП от 12.02.2024 г.	Колено 63х 1 1/2" с наружней резьбой	шт	1	0,002977	0,002977	100,00	Казахстан
С КП от 12.02.2024 г.	Колено HSBE-050 1/2"	шт	347	0,064559	0,064559	100,00	Казахстан
С КП от 12.02.2024 г.	Колено HSBE-075 3/4"	шт	347	0,067786	0,067786	100,00	Казахстан
С КП от 12.02.2024 г.	Колено ЕРШ 16х16	шт	50	0,006977	0,006977	100,00	Казахстан
С КП от 12.02.2024 г.	Коннектор для изоляций кабеля DBRY-100	шт	14	0,017972	0,017972	100,00	Казахстан
С КП от 12.02.2024 г.	Муфта ЕРШ 16х16	шт	80	0,011162	0,011162	100,00	Казахстан
С КП от 12.02.2024 г.	Отвод 90°, Ф32	шт	55	0,076744	0,076744	100,00	Казахстан
С КП от 12.02.2024 г.	Отвод 90°, Ф50	шт	60	0,195349	0,195349	100,00	Казахстан
С КП от 12.02.2024 г.	Отвод 90°, Ф63	шт	5	0,020000	0,020000	100,00	Казахстан
С КП от 12.02.2024 г.	Переход ЕРШ НР 16Х3/4	шт	85	0,011860	0,011860	100,00	Казахстан
С КП от 12.02.2024 г.	Седло зажимное с внутренней резьбой 32Х3/4	шт	208	0,193488	0,193488	100,00	Казахстан

С КП от 12.02.2024 г.	Седло зажимное с внутренней резьбой 50Х3/4	шт	224	0,250047	0,250047	100,00	Казахстан
С КП от 12.02.2024 г.	Тройник 32х32х32	шт	35	0,065116	0,065116	100,00	Казахстан
С КП от 12.02.2024 г.	Тройник 50х1 1/2"х50 с наружней резьбой	шт	7	0,028651	0,028651	100,00	Казахстан
С КП от 12.02.2024 г.	Тройник 50х32х50	шт	22	0,081860	0,081860	100,00	Казахстан
С КП от 12.02.2024 г.	Тройник 50х50х50	шт	14	0,057302	0,057302	100,00	Казахстан
С КП от 12.02.2024 г.	Тройник 63х1 1/2"х63 с наружней резьбой	шт	6	0,043535	0,043535	100,00	Казахстан
С КП от 12.02.2024 г.	Тройник 63х63х63	шт	2	0,011628	0,011628	100,00	Казахстан
С КП от 12.02.2024 г.	Тройник ЕРШ 16х16х16"	шт	300	0,041859	0,041859	100,00	Казахстан
С КП от 12.02.2024 г.	Форсунка для полива полосой из правого угла MP RCS515	шт	1	0,005178	0,005178	100,00	Казахстан
С КП от 12.02.2024 г.	Форсунка для полива полосой из центра MP SS530	шт	2	0,010355	0,010355	100,00	Казахстан
С КП от 12.02.2024 г.	Форсунка для полива полосой, из левого угла MP LCS515	шт	3	0,015533	0,015533	100,00	Казахстан
С КП от 12.02.2024 г.	Форсунка секторного полива 90-180° MP800	шт	48	0,248528	0,248528	100,00	Казахстан
С КП от 12.02.2024 г.	Форсунка секторного полива 90-180° MP1000	шт	142	0,735229	0,735229	100,00	Казахстан
С КП от 12.02.2024 г.	Форсунка секторного полива 90-180° MP2000	шт	77	0,398681	0,398681	100,00	Казахстан
С КП от 12.02.2024 г.	Форсунка секторного полива 90-180° MP3000	шт	68	0,352082	0,352082	100,00	Казахстан
С КП от 12.02.2024 г.	Форсунка секторного полива 360° MP2000	шт	6	0,031066	0,031066	100,00	Казахстан

С Прайс-лист	Клеммный зажим ЗНИ-70	шт	5	0,011220	0,011220	100,00	Казахстан
С Прайс-лист	Скоба металлическая двухкомпонентная д±24-25мм	шт	140	0,034720	0,034720	100,00	Казахстан
С Прайс-лист "ИЭК"	DIN-рейка оцинкованная 30см	шт	6	0,001446	0,001446	100,00	Казахстан
С Прайс-лист "ИЭК"	Ответвительный зажим У731М	шт	211	0,075327	0,075327	100,00	Казахстан
С Прайс-лист "ИЭК"	Расцепитель минимального и максимального напряжения РММ-47	шт	1	0,008847	0,008847	100,00	Казахстан
С Прайс-лист "ИЭК"	Скоба металлическая двухкомпонентная д±16-17мм	шт	65	0,014170	0,014170	100,00	Казахстан
С Прайс-лист "ИЭК"	Скоба металлическая двухлапковая 21-22мм	шт	50	0,001950	0,001950	100,00	Казахстан
С Прайс-лист "ИЭК"	Скоба металлическая двухлапковая 33-34мм	шт	120	0,007680	0,007680	100,00	Казахстан
С Прайс-лист "ИЭК"	Шина нулевая рабочая ШНИ-6х9-10-Д-С	шт	6	0,003978	0,003978	100,00	Казахстан
С Прайс-лист 220 VOLT	Жесткий коннектор лента-лента NLSC-connector-2835(180/M)-220	шт	19	0,008417	0,008417	100,00	Казахстан
С Прайс-лист Agronoma.ru	Гибкий коннектор лента-лента NLSC-flexconnector-3528-220	шт	60	0,078632	0,078632	100,00	Казахстан
С Прайс-лист Satu	Ящик управления освещением Iн-25А 250х250х150,комплектно с выносным с фотодатчиком ЯУО-9602-3474 У1 IP54 ТУ 3431-009-10222612-2015	шт	1	0,076900	0,076900	100,00	Казахстан
С Прайс-лист ООО «ЭлектроКомплект-Сервис»	Коннектор для соединения СД -ленты шириной 10 мм NLSC-10mm-JACKF5.5-W-PC-IP20	шт	5	0,003106	0,003106	100,00	Казахстан
С Прайс-лист ООО «ЭлектроКомплект-Сервис»	Монтажная скоба NLSC-clip-5050-220	шт	1100	0,037345	0,037345	100,00	Казахстан
С Прайс-лист ЭТК «Урал Лайн»	Перемычка гибкая, У2 ПГС-50-280	шт	63	0,046532	0,046532	100,00	Казахстан

С Прайс-лист Электрокомплекс "Lighting"	Светодиодная лента 220V, 20м, 7,2Вт/м NLS-5050RGB30-7.2-IP67-220	шт	19	0,037810	0,037810	100,00	Казахстан
Счет №4196 от 13.02.2024 АО "Келет"	Насос 2СР 40/180С Q±10,8м3/ч; H±56м; W- 4,0кВт - в резерве	шт	2	0,937043	0,937043	100,00	Казахстан
	Прочие	**к-т**	**5**	**273,717850**	**273,717850**	**100,00**	**Казахстан**
КП от 29.11.2023 г.№270	Световая спираль, к комплект входят:спираль и монтаж	к-т	2	114,303658	114,303658	100,00	Казахстан
КП от 29.11.2023 г.№270	Теневой навес "Ротонда" тип1, к комплект входят:навес и монтаж	к-т	1	136,413456	136,413456	100,00	Казахстан
КП от 29.11.2023 г.№270	Торговый киоск пресса/мороженое, к комплект входят:готовый павильон и монтаж	к-т	2	23,000736	23,000736	100,00	Казахстан
	Прочие	**м**	**13341,1**	**8,132204**	**8,132204**	**100,00**	**Казахстан**
С КП от 12.02.2024 г.	Капельная трубка ADI 2.2л/час, с шагом 33см,ADI 2.2л/час	м	2800	0,781396	0,781396	100,00	Казахстан
С КП от 12.02.2024 г.	Труба K-Flex	м	150	0,128372	0,128372	100,00	Казахстан
С КП от 12.02.2024 г.	Труба ПЭ 10 Атм., 63 мм	м	310	0,278278	0,278278	100,00	Казахстан
С КП от 12.02.2024 г.	Труба ПЭ 12.5 Атм., 32 мм	м	450	0,142326	0,142326	100,00	Казахстан
С КП от 12.02.2024 г.	Труба ПЭ 12.5 Атм., 50 мм	м	420	0,287553	0,287553	100,00	Казахстан
С КП от 12.02.2024 г.	Труба ПЭ 12,5 Атм., 32 мм	м	935	0,295722	0,295722	100,00	Казахстан
С КП от 12.02.2024 г.	Труба ПЭ 12,5 Атм., 50 мм	м	1300	0,890045	0,890045	100,00	Казахстан
С КП от 12.02.2024 г.	Труба кабелегон 20 мм	м	320	0,053581	0,053581	100,00	Казахстан
С КП от 12.02.2024 г.	Труба слепая Ф16	м	1050	0,205118	0,205118	100,00	Казахстан

С Прайс-лист "ИЭК"	Труба гофрированная ПНД с зондом д±20 мм	м	5	0,000830	0,000830	100,00	Казахстан
С Прайс-лист "ИЭК"	Труба гофрированная ПНД с зондом д±25 мм	м	5	0,001070	0,001070	100,00	Казахстан
С Прайс-лист "ИЭК"	Труба гофрированная двустенная ПНД/ПВД Ф40 мм	м	125,1	0,073559	0,073559	100,00	Казахстан
С Прайс-лист ООО «ЮУЭК»	Провод силовой изолированный ПРС 3х1,5 ГОСТ 7399-97	м	189	0,054511	0,054511	100,00	Казахстан
С1241-207-0202	Труба ПНД гладкая жесткая диаметром 20 мм	м	1	0,000088	0,000088	100,00	Казахстан
С1241-207-0202	Труба гладкая жесткая ПНД диаметром 20 мм	м	20	0,001760	0,001760	100,00	Казахстан
С1241-207-0204	Труба гладкая жесткая ПНД диаметром 32 мм	м	67	0,011524	0,011524	100,00	Казахстан
С1241-207-0205	Труба ПНД гладкая жесткая диаметром 40 мм	м	4	0,000956	0,000956	100,00	Казахстан
С1241-207-1701	Труба гофрированная с зондом диаметром 16 мм /ПНД/	м	5	0,000590	0,000590	100,00	Казахстан
С1241-207-1702	Труба гофрированная с зондом диаметром 20 мм/ПНД/	м	130	0,018200	0,018200	100,00	Казахстан
С1243-112-0501	Кабель силовой не распространяющий горение, с низким дымо- и газовыделением, число жил 3, напряжение 0,66 кВ ГОСТ 31996-2012, марки АВВГнг-LS 3х2,5 (ок)-0,66	м	40	0,007400	0,007400	100,00	Казахстан (задано проектом, корр. наим.)
С1243-112-1001	Кабель силовой не распространяющий горение, с низким дымо- и газовыделением, число жил 5, напряжение 0,66 кВ ГОСТ 31996-2012, марки АВВГнг-LS 5х2,5 (ок)-0,66	м	20	0,005360	0,005360	100,00	Казахстан (задано проектом, корр. наим.)
С1243-112-1002	Кабель силовой не распространяющий горение, с низким дымо- и газовыделением, число жил 5, напряжение 0,66 кВ ГОСТ 31996-2012, марки АВВГнг-LS 5х4 (ок)-0,66	м	20	0,007480	0,007480	100,00	Казахстан (задано проектом, корр. наим.)
С1243-113-0501	Кабель силовой число жил 3, напряжение 0,66 кВ ГОСТ 31996-2012, марки АВБШв 3х2,5 (ок)-0,66	м	350	0,121800	0,121800	100,00	Казахстан (задано проектом, корр. наим.)
С1243-113-0502	Кабель силовой число жил 3, напряжение 0,66 кВ ГОСТ 31996-2012, марки АВБШв 3х4 (ок)-0,66	м	340	0,135660	0,135660	100,00	Казахстан (задано проектом, корр. наим.)
С1243-113-1001	Кабель силовой число жил 5, напряжение 0,66 кВ ГОСТ 31996-2012, марки АВБШв 5х2,5 (ок)-0,66	м	350	0,143850	0,143850	100,00	Казахстан (задано проектом, корр. наим.)
С1243-113-1002	Кабель силовой число жил 5, напряжение 0,66 кВ ГОСТ 31996-2012, марки АВБШв 5х4 (ок)-0,66	м	960	0,456000	0,456000	100,00	Казахстан (задано проектом, корр. наим.)
С1243-142-0311	Провода медный ПуГВ 1х6	м	5	0,001725	0,001725	100,00	Казахстан (задано проектом, корр. наим.)

С1243-142-0313	Провод медный изолированный ПуВ 1х10 мм2	м	12	0,007140	0,007140	100,00	Казахстан (задано проектом, корр. наим.)
С1243-201-3902	Кабель контрольный не распространяющий горение, с пластмассовой изоляцией и оболочкой, число жил 4, напряжение 0,66 кВ ГОСТ 26411-85, марки КВВГнг 3х1,5-0,66	м	150	0,049800	0,049800	100,00	Казахстан (задано проектом, корр. наим.)
С1255-101-0106	Камень бортовой тротуарный с сечением сторон 200х80 мм ГОСТ 6665-9 /Бр100.20.8 ГОСТ 6665-91/	м	2797	3,954958	3,954958	100,00	Казахстан (задано проектом, корр. наим.)
С1255-101-0106	Камень бортовой тротуарный с сечением сторон 200х80 мм ГОСТ 6665-9 /Бр100.30.15 ГОСТ 6665-91/	м	11	0,015554	0,015554	100,00	Казахстан (задано проектом, корр. наим.)
	Прочие	**компл**	**63**	**1,291374**	**1,291374**	**100,000000**	**Казахстан**
С Прайс-лист Toruda	Закладная деталь фундамента, трубная, 50см Н088365	компл	63	1,291374	1,291374	100,000000	Казахстан
	Прочие	**км**	**0,003**	**0,000007**	**0,000007**	**100,00**	**Казахстан**
С1243-142-0316	Провод медный ПуВ 1х35 мм2	км	0,003	0,000007	0,000007	100,00	Казахстан (задано проектом, корр. наим. и изм.)
	Итого:			**402,939604**	**402,939604**	**100,00**	

*** Стоимость в текущих ценах.**

Выполнила **Елфимова Е.А.**

Наименование стройки Благоустройство городской территории в районе ЦОН и школы №1. Адрес :обл.Улытау, г.Жезказган, ул.Бауржана Момышулы

Наименование объекта

«Утверждаю»
Генеральный директор ТОО «Caspian Constractors Trust»
_____ Е.Б. Муканов
"19" февраля 2024г.

Сводка материалов и оборудования, отсутствующих в нормативной базе

Ведомость ресурсов на стройку

(наименование работ и затрат)

Основание:

Составлен (а) в текущих ценах на 01.01.2024 г.

№ п/п	Наименование ресурсов и затрат	Тип, марка, размеры, стандарт	Единица измерения	Кол-во единиц по проекту	Выбранный вариант				
					Стоимость за ед. изм. по прайс-листу		Сведения по НДС (с НДС, без НДС)	Поставщик (дистрибьютер), страна происхождения	№ стр. прайс-листа
					В валюте	В тенге			
1	2	3	4	5	6		7	8	9
	СТРОИТЕЛЬНЫЕ МАТЕРИАЛЫ И КОНСТРУКЦИИ								
1	Ящик управления освещением Iн-25А 250х250х150,комплектно с выносным с фотодатчиком	ЯУО-9602-3474 У1 IP54 ТУ 3431-009-10222612-2015	шт	1		76 900	без НДС	Прайс-лист Satu	
2	Шина нулевая рабочая	ШНИ-6х9-10-Д-С	шт	6		663	без НДС	Прайс-лист "ИЭК"	
3	Форсунка секторного полива 90-180°	MP800	шт	48		5 566,0	без НДС	КП Irrigator Kazakhstan	
4	Форсунка секторного полива 90-180°	MP3000	шт	68		5 566,0	без НДС	КП Irrigator Kazakhstan	
5	Форсунка секторного полива 90-180°	MP2000	шт	77		5 566,0	без НДС	КП Irrigator Kazakhstan	
6	Форсунка секторного полива 90-180°	MP1000	шт	142		5 566,0	без НДС	КП Irrigator Kazakhstan	
7	Форсунка секторного полива 360°	MP2000	шт	6		5 566,0	без НДС	КП Irrigator Kazakhstan	
8	Форсунка для полива полосой, из левого угла	MP LCS515	шт	3		5 566,0	без НДС	КП Irrigator Kazakhstan	
9	Форсунка для полива полосой из центра	MP SS530	шт	2		5 566,0	без НДС	КП Irrigator Kazakhstan	
10	Форсунка для полива полосой из правого угла	MP RCS515	шт	1		5 566,0	без НДС	КП Irrigator Kazakhstan	
11	Труба слепая Ф16	Ф16	м	1 050		210,0	без НДС	КП Irrigator Kazakhstan	
12	Труба кабелегон 20 мм	20 мм	м	320		180,0	без НДС	КП Irrigator Kazakhstan	
13	Труба гофрированная двустенная	ПНД/ПВД Ф40 мм	м	125,1		588	без НДС	Прайс-лист "ИЭК"	
14	Труба гофрированная ПНД с зондом	Ф25 мм	м	5		214	без НДС	Прайс-лист "ИЭК"	
15	Труба гофрированная ПНД с зондом	Ф20 мм	м	5		166	без НДС	Прайс-лист "ИЭК"	
16	Труба ПЭ 12.5 Атм., 50 мм	50 мм	м	420		736,0	без НДС	КП Irrigator Kazakhstan	
17	Труба ПЭ 12.5 Атм., 32 мм	32 мм	м	450		340,0	без НДС	КП Irrigator Kazakhstan	
18	Труба ПЭ 12,5 Атм., 50 мм	50 мм	м	1 300		736,0	без НДС	КП Irrigator Kazakhstan	
19	Труба ПЭ 12,5 Атм., 32 мм	32 мм	м	935		340,0	без НДС	КП Irrigator Kazakhstan	
20	Труба ПЭ 10 Атм., 63 мм	63 мм	м	310		965,0	без НДС	КП Irrigator Kazakhstan	
21	Труба	K-Flex	м	150		920,0	без НДС	КП Irrigator Kazakhstan	
22	Тройник ЕРШ	16х16х16"	шт	300		150,0	без НДС	КП Irrigator Kazakhstan	
23	Тройник	63х63х63	шт	2		6 250,0	без НДС	КП Irrigator Kazakhstan	
24	Тройник с наружней резьбой	63х1 1/2"х63	шт	6		7 800,0	без НДС	КП Irrigator Kazakhstan	

1	2	3	4	5	6	7	8	9
25	Тройник	50х50х50	шт	14	4 400,0	без НДС	КП Irrigator Kazakhstan	
26	Тройник	50х32х50	шт	22	4 000,0	без НДС	КП Irrigator Kazakhstan	
27	Тройник с наружней резьбой	50х1 1/2"х50	шт	7	4 400,0	без НДС	КП Irrigator Kazakhstan	
28	Тройник	32х32х32	шт	35	2 000,0	без НДС	КП Irrigator Kazakhstan	
29	Скоба металлическая двухлапковая	33-34мм	шт	120	64	без НДС	Прайс-лист "ИЭК"	
30	Скоба металлическая двухлапковая	21-22мм	шт	50	39	без НДС	Прайс-лист "ИЭК"	
31	Скоба металлическая двухкомпонентная	Ф24-25мм	шт	140	248	без НДС	Прайс-лист "ИЭК"	
32	Скоба металлическая двухкомпонентная	Ф16-17мм	шт	65	218	без НДС	Прайс-лист "ИЭК"	
33	Седло зажимное с внутренней резьбой	50Х3/4	шт	224	1 200,0	без НДС	КП Irrigator Kazakhstan	
34	Седло зажимное с внутренней резьбой	32Х3/4	шт	208	1 000,0	без НДС	КП Irrigator Kazakhstan	
35	Светодиодная лента 220V, 20м, 7,2Вт/м NLS-5050	RGB30-7.2-IP67-220	шт	19	1 990	без НДС	Прайс-лист Электрокомплекс "Lighting"	
36	Рубильник Iн	100А РПС-1/1П-100-У3	шт.	1	34 420	без НДС	Прайс-лист ТОО "ТехЭлектроКазСнаб"	
37	Расцепитель минимального и максимального напряжения	РММ-47	шт	1	8 847	без НДС	Прайс-лист "ИЭК"	
38	Провод силовой изолированный	ПРС 3х1,5 ГОСТ 7399-97	м	189	288,42	без НДС	Прайс-лист ООО «ЮУЭК»	
39	Предохранитель плавкой серии ПН2 с плавкой вставкой 1Пл.ст	40А ПН2-100-40А-У	шт.	3	1 010,48	без НДС	Прайс-лист ООО "Минимакс"	
40	Переход ЕРШ	НР 16Х3/4	шт	85	150,0	без НДС	КП Irrigator Kazakhstan	
41	Перемычка гибкая,	У2 ПГС-50-280	шт	63	738,61	без НДС	Прайс-лист ЭТК «Урал Лайн»	
42	Отвод 90°, Ф63	Ф63	шт	5	4 300	без НДС	КП Irrigator Kazakhstan	
43	Отвод 90°, Ф50	Ф50	шт	60	3 500,0	без НДС	КП Irrigator Kazakhstan	
44	Отвод 90°, Ф32	Ф32	шт	55	1 500,0	без НДС	КП Irrigator Kazakhstan	
45	Ответвительный зажим	У731М	шт	211	357	без НДС	Прайс-лист "ИЭК"	
46	Муфта ЕРШ	16х16	шт	80	150,0	без НДС	КП Irrigator Kazakhstan	
47	Монтажная скоба	NLSC-clip-5050-220	шт	1 100	33,95	без НДС	Прайс-лист ООО «ЭлектроКомплект-Сервис»	
48	Контроллер , 132х58х27, 7 статическая сцена , 13 динамических сцен , нагрузка 0-550 В т U вход 220В AC;U выход 220В DC;	ND-CRGB550RF-IP65-220V	шт.	5	19 470,88	без НДС	Прайс-лист Компания ЭТМ	
49	Коннектор для соединения СД -ленты шириной 10 мм NLSC-10mm-JACKF5.5-W-PC-IP20	NLSC-10mm-JACKF5.5-W-PC-IP20	шт	5	621,12	без НДС	Прайс-лист ООО «ЭлектроКомплект-Сервис»	
50	Коннектор для изоляций кабеля	DBRY-100	шт	14	1 380,0	без НДС	КП Irrigator Kazakhstan	
51	Колено ЕРШ	16х16	шт	50	150,0	без НДС	КП Irrigator Kazakhstan	
52	Колено	HSBE-075 3/4"	шт	347	210,0	без НДС	КП Irrigator Kazakhstan	
53	Колено	HSBE-050 1/2"	шт	347	200,0	без НДС	КП Irrigator Kazakhstan	
54	Колено с наружней резьбой	63х 1 1/2"	шт	1	3 200,0	без НДС	КП Irrigator Kazakhstan	
55	Клеммный зажим	ЗНИ-70	шт	5	2 244	без НДС		
56	Капельная трубка ADI 2.2л/час, с шагом 33см,	ADI 2.2л/час	м	2 800	300,0	без НДС	КП Irrigator Kazakhstan	
57	Закладная деталь фундамента, трубная, 50см	H088365	компл	63	20 498	без НДС	Прайс-лист Toruda	
58	Заглушка для капельной трубки		шт	330	100,0	без НДС	КП Irrigator Kazakhstan	
59	Заглушка ПЭ 50	ПЭ 50	шт	5	2 000,0	без НДС	КП Irrigator Kazakhstan	
60	Заглушка ПЭ 32	ПЭ-32	шт	15	1 000,0	без НДС	КП Irrigator Kazakhstan	
61	Заглушка 50 мм	50 мм	шт	1	2 000,0	без НДС	КП Irrigator Kazakhstan	
62	Заглушка 32 мм	32 мм	шт	8	1 000,0	без НДС	КП Irrigator Kazakhstan	
63	Жесткий коннектор лента-лента	NLSC-connector-2835(180/M)-220	шт	19	443	без НДС	Прайс-лист 220 VOLT	

1	2	3	4	5	6	7	8	9
64	Гибкий коннектор лента-лента	NLSC-flexconnector-3528-220	шт	60	1 310,54	без НДС	Прайс-лист Agronoma	
65	Высота выдвижной части Н	10 см, без форсунки PROS-04	шт	347	1 518,0	без НДС	КП Irrigator Kazakhstan	
66	DIN-рейка оцинкованная 30см	30 см	шт	6	241	без НДС	Прайс-лист "ИЭК"	
ОБОРУДОВАНИЕ, МЕБЕЛЬ И ИНВЕНТАРЬ (ПОСТАВКА ПОДРЯДЧИКА)								
67	Электроклапан 1 1/2" прямоточный, с управлением потока, резьбовое соединение, внутренняя резьба	PGV-151	шт	5	46 000,0	без НДС	КП Irrigator Kazakhstan	
68	Фильтр дисковый 1 1/2" IRRITEC , до 15 м^3/час.	1 1/2" IRRITEC	шт	1	12 000,0	без НДС	КП Irrigator Kazakhstan	
69	Торговый киоск пресса/мороженое, к комплект входят:готовый павильон и монтаж		к-т	2	11 500 368	без НДС	ТОО "VDS KAZAKHSTAN" (ВДС Казахстан)	
70	Теневой навес "Ротонда" тип1, к комплект входят:навес и монтаж	"Ротонда" тип1	к-т	1	136 413 456	без НДС	ТОО "VDS KAZAKHSTAN" (ВДС Казахстан)	
71	Световая спираль, к комплект входят:спираль и монтаж		к-т	2	57 151 828,8	без НДС	ТОО "VDS KAZAKHSTAN" (ВДС Казахстан)	
72	Регулятор давления	ACCU-SYNC	шт	7	35 880,0	без НДС	КП Irrigator Kazakhstan	
73	Опора металлическая декоративная, 3,0 м цокольная часть-фланец D-160х6мм,столб-стальная витая труба 76х2 мм Серия:S,	Код:H121575	шт	63	122 600	без НДС	Прайс-лист Toruda	
74	Насос Q=10,8м^3/ч; H=56м; W- 4,0кВт - в резерве 1 шт	2CP 40/180C	шт	2	468 521,59	без НДС	АО "Келет"	
75	Круглый клапанный бокс, большой.	IRRITEC, Large	шт	7	3 800,0	без НДС	КП Irrigator Kazakhstan	
76	Контролер для управления 8 зонами	X Core	шт	1	112 700,0	без НДС	КП Irrigator Kazakhstan	
77	Датчик дождя		шт	1	26 220,0	без НДС	КП Irrigator Kazakhstan	
ПРОЧИЕ ВНЕРЕСУРСНЫЕ ЗАТРАТЫ								

Стоимость материалов и оборудования по КП Irrigator Kazakhstan представлены по состоянию на февраль 2024 г.,по версии 2024.1.2 Сборники сметных цен в текущем уровне на строительные материалы, изделия и конструкции сформированы для регионов Республики Казахстан по состоянию на декабрь 2023 года. (ССЦ РК 8.04-08-2023 Общая часть п.1.2).
В локальных сметах применен коэфициент 1,075

Выполнила Елфимова Е.А.